




องค์การบริหารส่วนจังหวัดนครปฐม

โครงการ ปรับปรุงถนนลาดยางแอสฟัลต์ติกคอนกรีต

สายหมู่ที่ 5 ตำบลแหลมบัว อำเภอนครชัยศรี เชื่อมต่อ หมู่ที่ 7 ตำบลทุ่งน้อย อำเภอเมืองนครปฐม จังหวัดนครปฐม

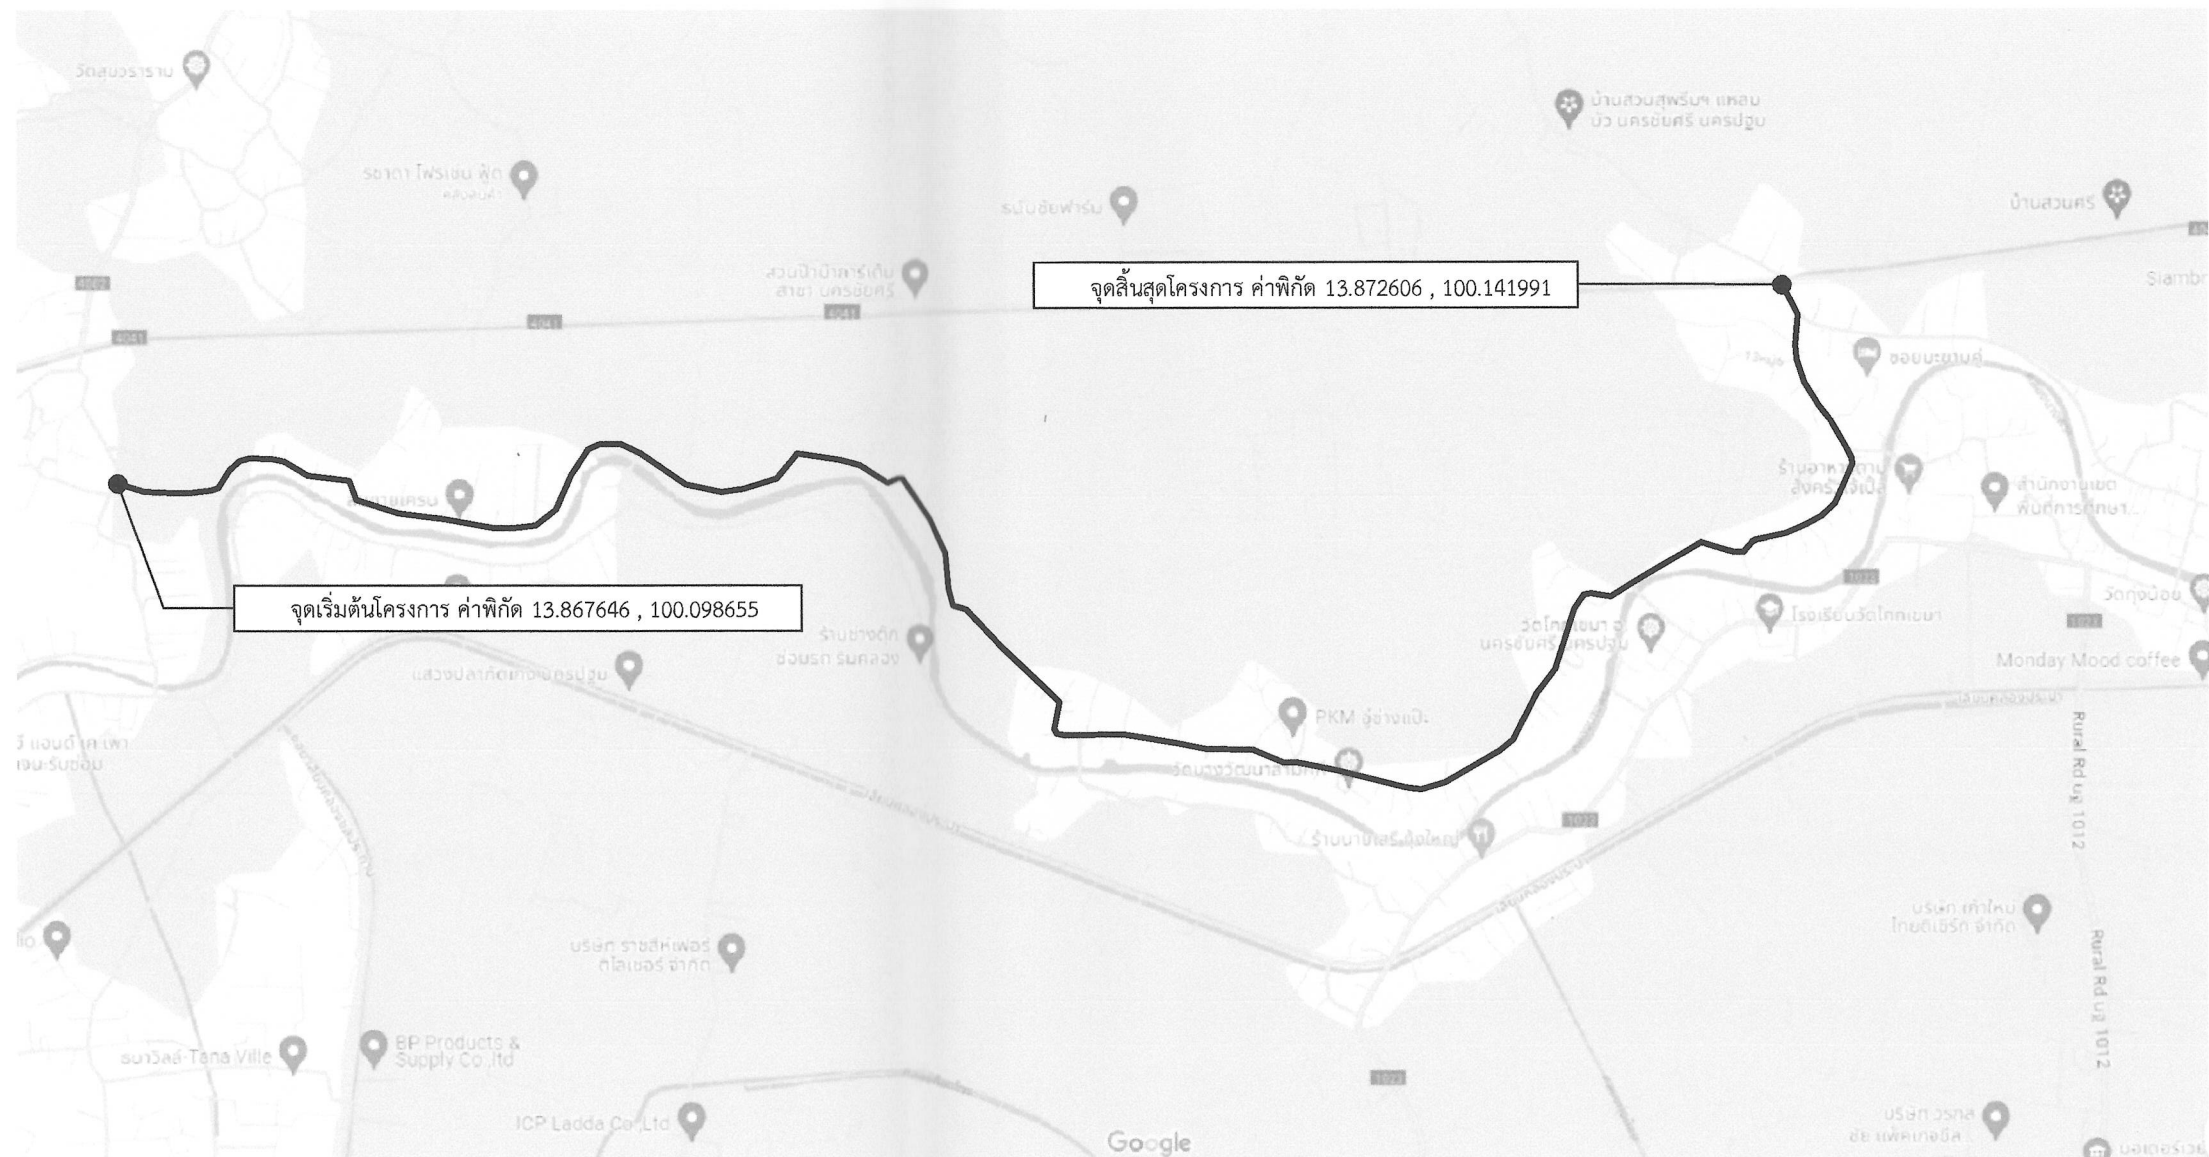

แผนที่สังเขป

Not to scale

รายละเอียดประกอบการปรับปรุงถนนลาดยางแอสฟัลติกคอนกรีต

โดยทำการปรับปรุงเป็นผิวจราจรลาดยางแอสฟัลติกคอนกรีต พื้นที่ 43,880 ตารางเมตร


(ในกรณีไม่สามารถดำเนินการได้ตามรายละเอียดข้างต้นได้ตามสภาพพื้นที่จริงโดยให้อยู่ในดุลยพินิจของผู้ควบคุมงานแต่จะต้องได้ปริมาณงานไม่น้อยกว่าที่กำหนดในแบบ)

แผ่นที่	รายการแบบก่อสร้าง	หมายเหตุ
1.	แผนที่สังเขป	พื้นที่ 43,880 ตร.ม.
2-4.	รูปตัดตามขวางงานปรับปรุงผิวทางแอสฟัลติกคอนกรีต	
5.	บัญชีปริมาณงาน	

คณะกรรมการจัดทำแบบรายการงานก่อสร้าง

ลงชื่อ.....ประธานกรรมการ
ลงชื่อ.....กรรมการ
ลงชื่อ.....กรรมการ

	องค์การบริหารส่วนจังหวัดนครพนม		
	แบบเลขที่ 146/2567 ลงวันที่ 15 ก.ค. 67	จำนวนแผ่น 5	แผ่นที่ 1
ปรับปรุงถนนลาดยางแอสฟัลติกคอนกรีต สายหมู่ที่ 5 ตำบลแหลมบัว อำเภอนครชัยศรี เชื่อมต่อ หมู่ที่ 7 ตำบลทุ่งน้อย อำเภอเมืองนครพนม จังหวัดนครพนม			
สำรวจ (นายอดิศักดิ์ เนาวรัตน์)	เขียนแบบ วศกร กมลเวช (นายวศกร กมลเวช)	ตรวจ (นายจิรพันธ์ ธรรมากิมุข) ผู้อำนวยการกองช่าง	
ตรวจ เรืออากาศโท (ถิรวัฒน์ เทียนอ้อม) วิศวกรโยธา	ตรวจ (นายรังสรรค์ ศุภมาสหิรัญ) หัวหน้าฝ่ายสำรวจและออกแบบ	เห็นชอบ (นางสาวปทุมมาศ กมลเวช) รองปลัดองค์การบริหารส่วนจังหวัด รักษาการแทน ปลัดองค์การบริหารส่วนจังหวัดนครพนม	
		อนุมัติ (นายจิรวัฒน์ สะสมทรัพย์) นายกองค์การบริหารส่วนจังหวัดนครพนม	

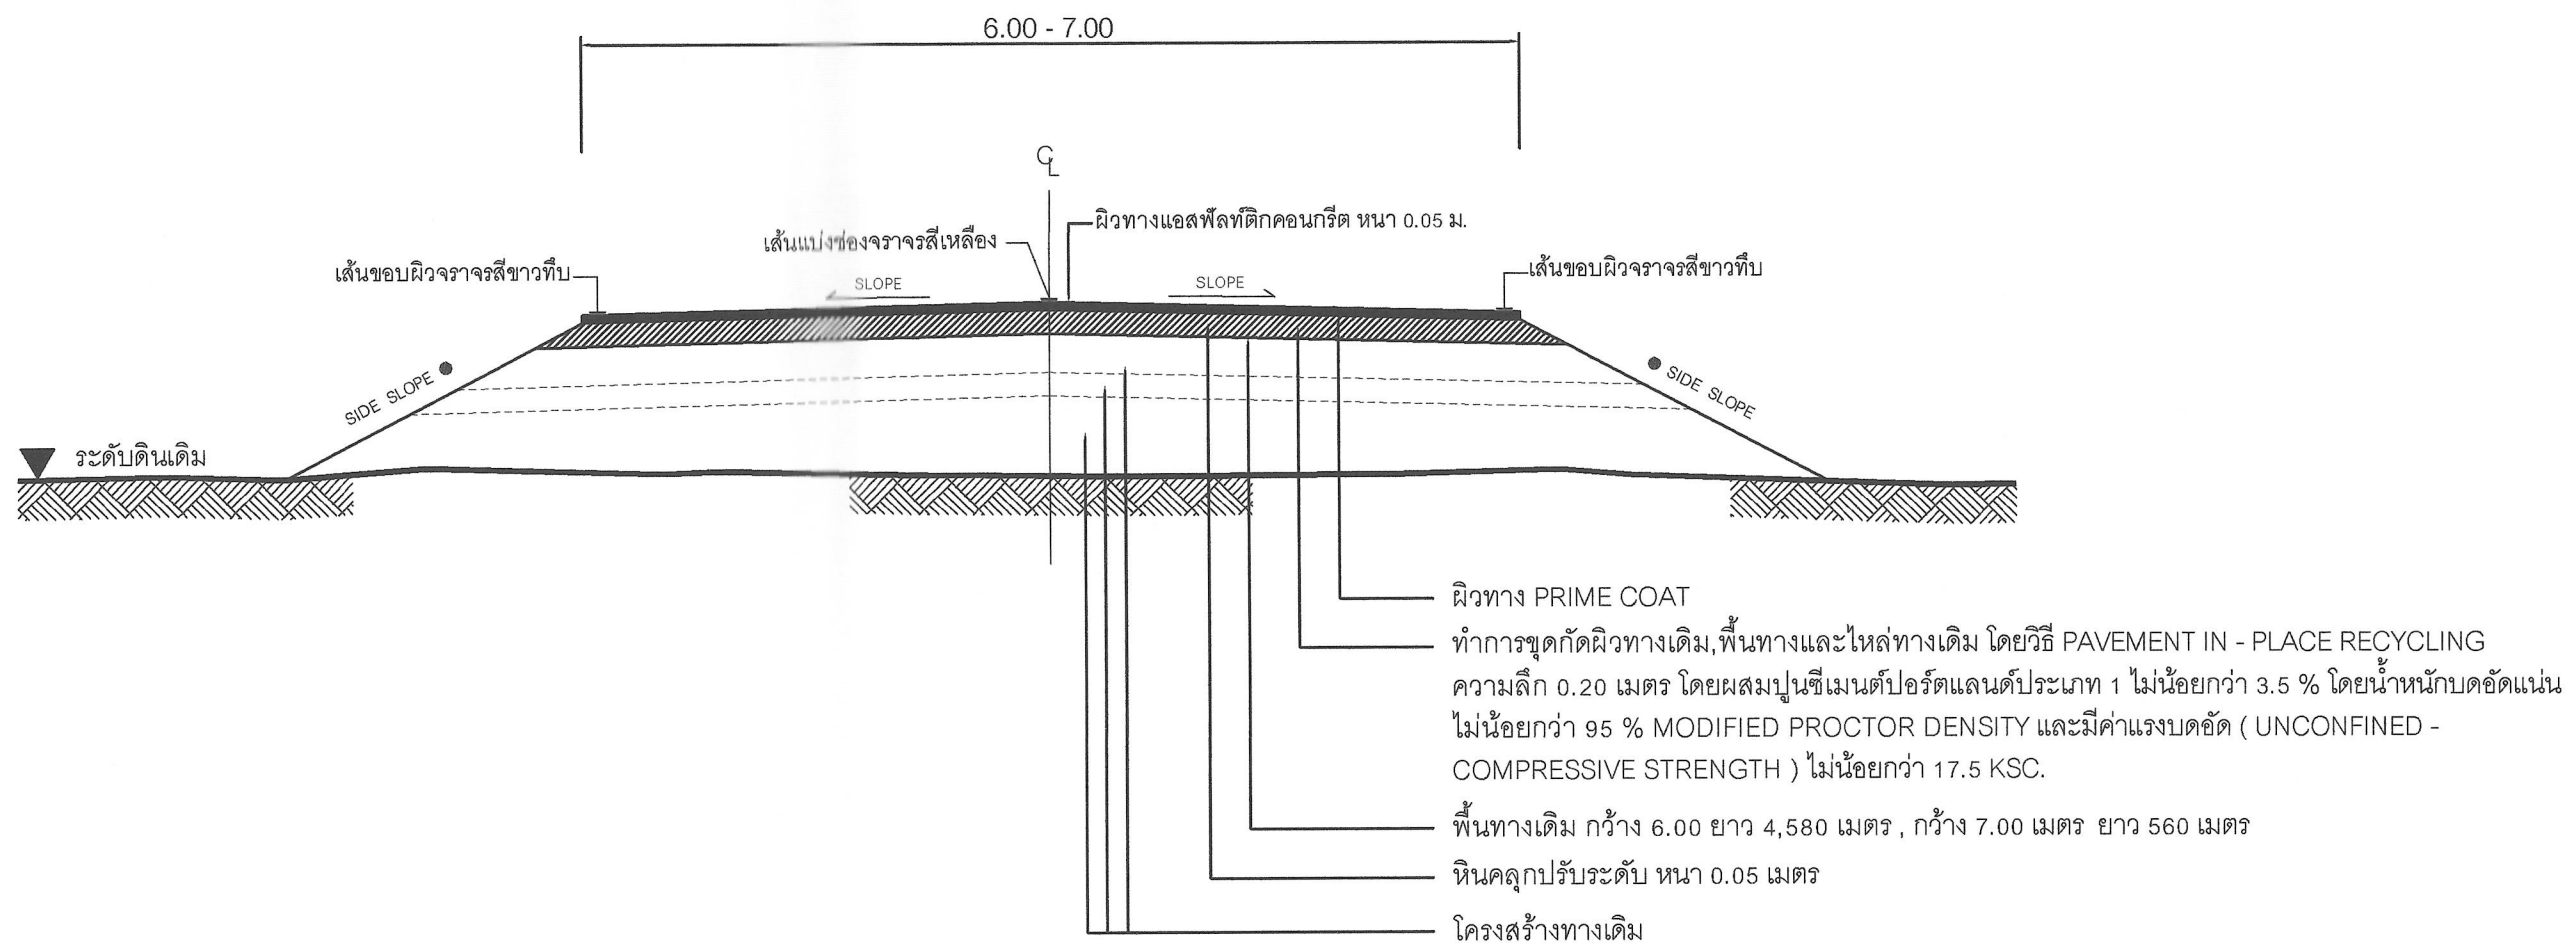

รูปตัดตามขวางงานปรับปรุงผิวทางแอสฟัลติกคอนกรีต


Not to scale

หมายเหตุ

- คัดลอกจาก งานบำรุงรักษาทาง
กรมทางหลวงชนบท

คณะกรรมการจัดทำแบบรูปายการงานก่อสร้าง
ลงชื่อ.....ประธานกรรมการ
ลงชื่อ.....กรรมการ
ลงชื่อ.....กรรมการ

	องค์การบริหารส่วนจังหวัดนครปฐม		
	แบบเลขที่ 146/2567 ลงวันที่ 15 ก.ค. 67	จำนวนแผ่น 5	แผ่นที่ 2
ปรับปรุงถนนลาดยางแอสฟัลติกคอนกรีต สายหมู่ที่ 5 ตำบลแหลมบัว อำเภอนครชัยศรี เชื่อมต่อ หมู่ที่ 7 ตำบลทุ่งน้อย อำเภอเมืองนครปฐม จังหวัดนครปฐม			
สำรอง (นายอดิศักดิ์ เนาวรัตน์)	ตรวจ (นายจิรพันธ์ ธรรมาภิมุข) ผู้อำนวยการกองช่าง		
เขียนแบบ วรศักดิ์ กมลเวช (นายวรศักดิ์ กมลเวช)	เห็นชอบ (นางสาวปทุมมาศ กมลเวช) รองปลัดองค์การบริหารส่วนจังหวัด รักษาการแทน ปลัดองค์การบริหารส่วนจังหวัดนครปฐม		
ตรวจ เรืออากาศโท (ถิรวัฒน์ เทียนอัม) วิศวกรโยธา	อนุมัติ (นายจิรวัฒน์ สะสมทรัพย์) นายกองค์การบริหารส่วนจังหวัดนครปฐม		
ตรวจ (นายรังสรรค์ ศุภมาสหิรัญ) หัวหน้าฝ่ายสำรวจและออกแบบ			

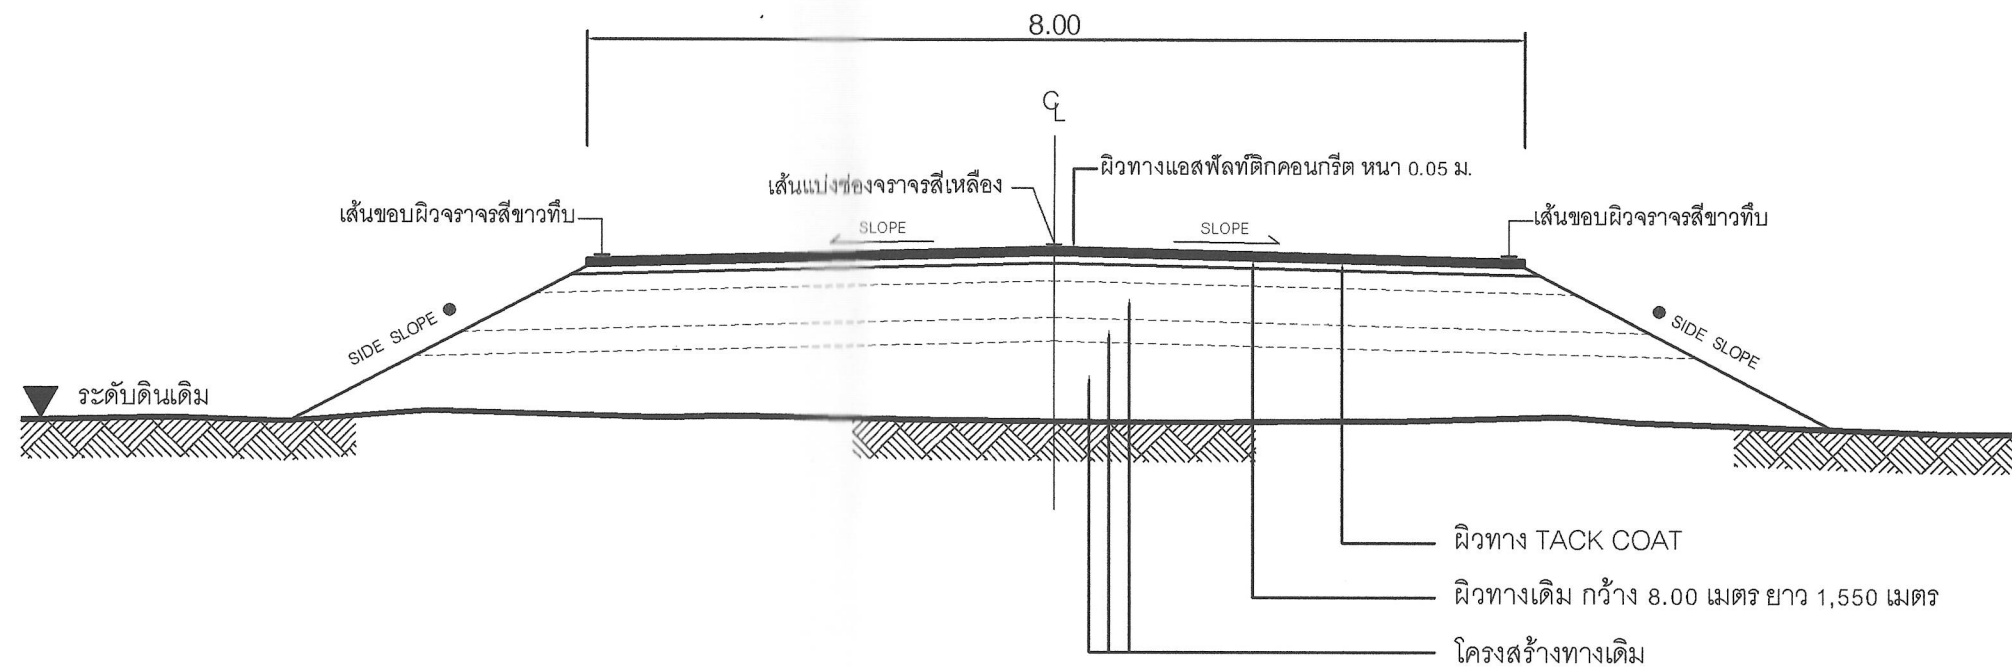

รูปตัดตามขวางงานปรับปรุงผิวทางแอสฟัลติกคอนกรีต

Not to scale

หมายเหตุ

- คัดลอกจาก งานบำรุงรักษาทาง
กรมทางหลวงชนบท


คณะกรรมการจัดทำแบบรูปรายการงานก่อสร้าง

ลงชื่อ.....ประธานกรรมการ

ลงชื่อ.....กรรมการ

ลงชื่อ.....กรรมการ

	องค์การบริหารส่วนจังหวัดนครปฐม		
	แบบเลขที่ 146/2567 ลงวันที่ 15 กค 67	จำนวนแผ่น 5	แผ่นที่ 3
	ปรับปรุงถนนลาดยางแอสฟัลติกคอนกรีต สายหมู่ที่ 5 ตำบลแหลมบัว อำเภอนครชัยศรี เชื่อมต่อ หมู่ที่ 7 ตำบลทุ่งน้อย อำเภอเมืองนครปฐม จังหวัดนครปฐม		
สำรอง เขียนแบบ ตรวจสอบ ตรวจสอบ ตรวจสอบ	(นายอดิศักดิ์ เนาวรัตน์) (นายวงศ์กร กมลเวช) (ธีรวิทย์ เทียนอ้อม) (นายรังสรรค์ ศุภมาสหิรัญ) หัวหน้าฝ่ายสำรวจและออกแบบ	ตรวจสอบ (นายจิรพันธ์ ธรรมมาภิมุข) ผู้อำนวยการกองช่าง (นางสาวปทุมมาศ กมลเวช) รองปลัดองค์การบริหารส่วนจังหวัด รักษาการแทน ปลัดองค์การบริหารส่วนจังหวัดนครปฐม (นายจิรวัฒน์ สะสมทรัพย์) นายกองค์การบริหารส่วนจังหวัดนครปฐม	ตรวจสอบ (นายจิรวัฒน์ สะสมทรัพย์) นายกองค์การบริหารส่วนจังหวัดนครปฐม

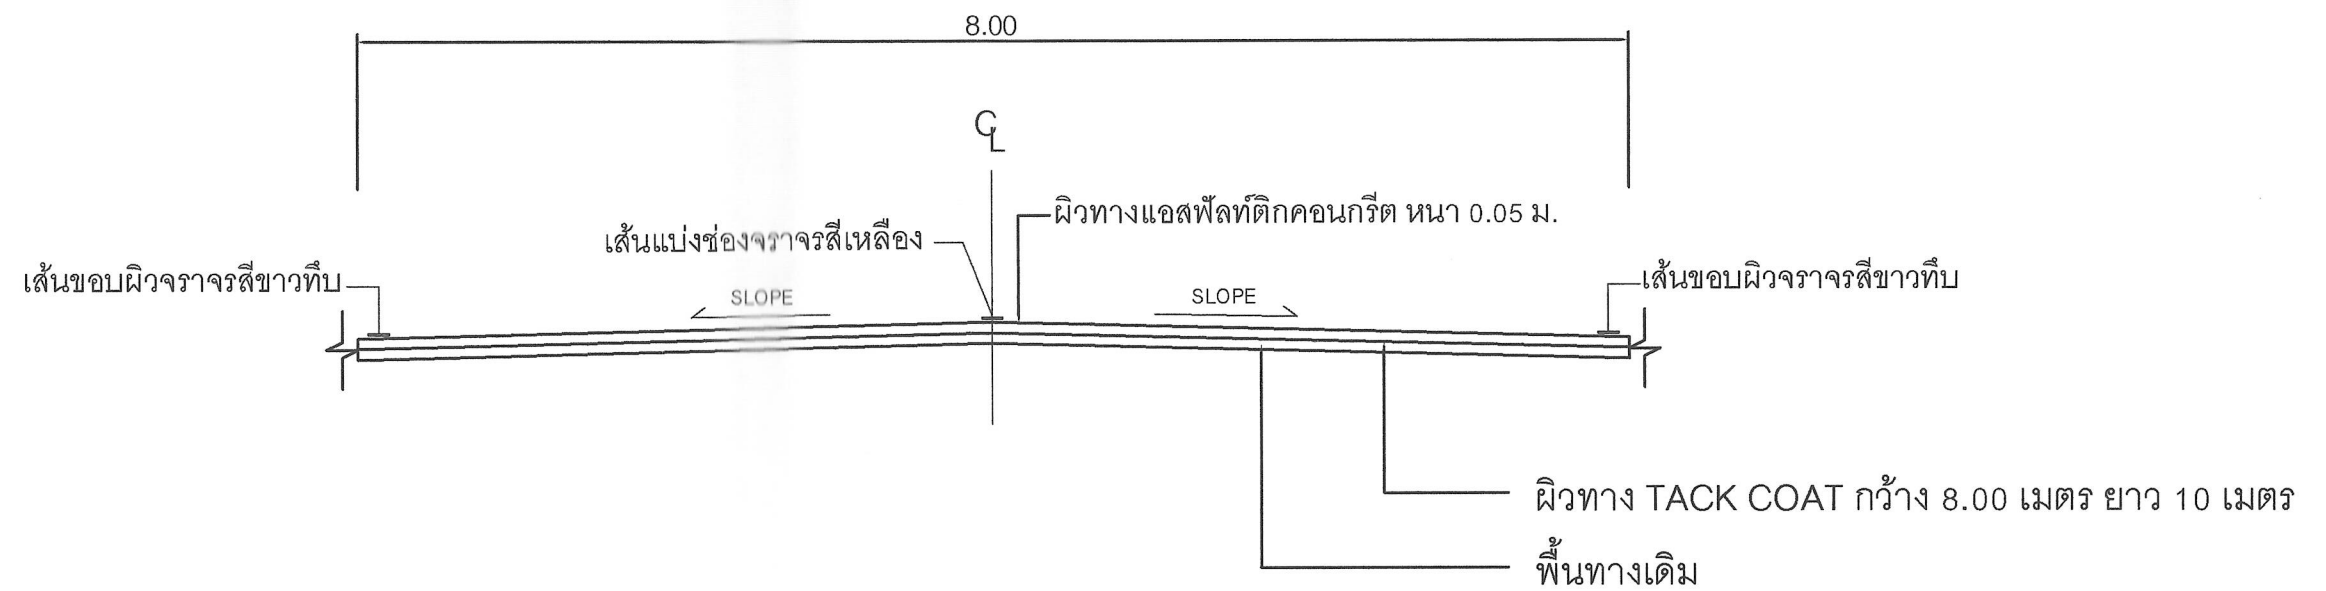

รูปตัดตามขวางงานปรับปรุงผิวทางแอสฟัลต์ติกคอนกรีต

Not to scale

	องค์การบริหารส่วนจังหวัดนครปฐม		
	แบบเลขที่ 146 / 2567 ลงวันที่ 15 ต.ค. 67	จำนวนแผ่น 5	แผ่นที่ 4
ปรับปรุงถนนลาดยางแอสฟัลต์ติกคอนกรีต สายหมู่ที่ 5 ตำบลแหลมบัว อำเภอนครชัยศรี เชื่อมต่อ หมู่ที่ 7 ตำบลทุ่งน้อย อำเภอเมืองนครปฐม จังหวัดนครปฐม			
สำนักรวจ (นายอดิศักดิ์ เนาวรัตน์)	ตรวจ (นายจิรพันธ์ ธรรมมาภิมุข) ผู้อำนวยการกองช่าง		
เขียนแบบ วงศกร กมลเวช (นายวงศกร กมลเวช)	เห็นชอบ (นางสาวปทุมมาศ กมลเวช) รองปลัดองค์การบริหารส่วนจังหวัด รักษาการแทน ปลัดองค์การบริหารส่วนจังหวัดนครปฐม		
ตรวจ เรืออากาศโท (ถิรวิทย์ เทียนอ้อม) วิศวกรโยธา	อนุมัติ (นายจิรวัฒน์ สะสมทรัพย์) นายกองค์การบริหารส่วนจังหวัดนครปฐม		
ตรวจ (นายรังสรรค์ คุมาสศิริ) หัวหน้าฝ่ายสำรวจและออกแบบ			

คณะกรรมการจัดทำแบบบูรณาการงานก่อสร้าง
 ลงชื่อ.....ประธานกรรมการ
 ลงชื่อ.....กรรมการ
 ลงชื่อ.....กรรมการ

หมายเหตุ


- คัดลอกจาก งานบำรุงรักษาทาง
 กรมทางหลวงชนบท

บัญชีปริมาณงาน				
ลำดับที่	รายการ	ปริมาณ	หน่วย	หมายเหตุ
1	งานรองพื้นทางและพื้นทาง			(กว้าง 10 ซม.) (ข้างสำนักงานทางหลวงชนบทจังหวัดนครปฐม)
	1.1 งาน PAVEMENT IN - PLACE RECYCLING	31,400.00	ตร.ม.	
	1.2 งานหินคลุกปรับระดับ	1,595.70	ลบ.ม.	
2	งานผิวทาง			
	2.1 งาน Prime Coat บนผิวทาง	31,400.00	ตร.ม.	
	2.2 ผิวทางแอสฟัลต์ติกคอนกรีต หนา 5 ซม. (ปูบน Prime Coat)	31,400.00	ตร.ม.	
	2.3 งาน Tack Coat บนผิวทาง	12,480.00	ตร.ม.	
	2.4 ผิวทางแอสฟัลต์ติกคอนกรีต หนา 5 ซม. (ปูบน Tack Coat)	12,480.00	ตร.ม.	
3	งานตีเส้นจราจร			
	3.1 งาน RUMBLE STRIPS	172.50	ตร.ม.	
4	งานป้ายจราจร			
	4.1 งานป้ายจราจร แบบ บ.1	1	ชุด	
	4.2 งานป้ายจราจร แบบ ต.25	2	ชุด	
	4.3 งานป้ายจราจร แบบ ต.75	1	ชุด	
5	งานจราจรสงเคราะห์			
	5.1 งานปรับปรุงป้ายจราจร	50	ชุด	
	5.2 งานปรับปรุงหลักราไฟต์	276	หลัก	
	5.3 งานติดตั้งหลักราไฟต์	20	หลัก	

คณะกรรมการจัดทำแบบรูปรายการงานก่อสร้าง
ลงชื่อ.....ประธานกรรมการ
ลงชื่อ.....กรรมการ
ลงชื่อ.....กรรมการ

หมายเหตุ

- ข้อกำหนดเกี่ยวกับการใช้วัสดุก่อสร้าง/ครุภัณฑ์ตามสัญญาก่อสร้าง
เพื่อส่งเสริมการใช้ สินค้า/ผลิตภัณฑ์ ที่ผลิตในประเทศ
- ผู้รับจ้างต้องใช้วัสดุก่อสร้างหรือครุภัณฑ์ที่เป็นส่วนหนึ่งของงานก่อสร้าง(ถ้ามี)
ตามโครงการก่อสร้าง โดยต้องเป็นวัสดุก่อสร้างหรือครุภัณฑ์ที่ผลิตภายในประเทศ
ไม่น้อยกว่าร้อยละ 60 ของมูลค่าวัสดุก่อสร้างที่ใช้ในโครงการก่อสร้างนี้ ทั้งนี้หากงานก่อสร้างมีวัสดุ
ก่อสร้างที่เป็นหลัก จะต้องใช้วัสดุก่อสร้างที่เป็นหลักซึ่งเป็นสินค้าผลิตภายในประเทศ
ไม่น้อยกว่าร้อยละ 90 ของปริมาณหลักที่ใช้ตามสัญญาก่อสร้างนี้
 - ผู้รับจ้างต้องเสนอแผนการใช้วัสดุก่อสร้าง/ครุภัณฑ์ ที่ ผลิตภายในประเทศ
(งานจ้างก่อสร้างและไม่ใช่งานก่อสร้าง วงเงินเกิน 500,000 บาท และสัญญาเกิน 60 วัน)
ตามสัญญาจ้างก่อสร้างนี้ ตามเอกสาร ภาคผนวก 2 และ ภาคผนวก 3
(ภาคผนวก 3 เฉพาะกรณีที่เป็นงานก่อสร้างที่มีวัสดุก่อสร้างที่เป็นหลัก) ให้ผู้ว่าจ้างเสนอแผนฯ
ตามระยะเวลาที่กำหนดในสัญญาจ้าง(ถ้ามี) แต่ต้องไม่ช้ากว่า 60 วันหลังลงนามในสัญญาจ้างก่อสร้าง
แผนการใช้วัสดุก่อสร้างฯที่ผู้รับจ้างเสนอ สามารถปรับเปลี่ยนได้ตามความจำเป็น เพื่อให้มูลค่า/ปริมาณ
การใช้วัสดุก่อสร้างฯซึ่งเป็นผลิตภัณฑ์ที่ผลิตในประเทศไม่น้อยกว่าร้อยละ 60 ทั้งนี้ผู้รับจ้างต้องแจ้ง
การปรับแผนให้ผู้ว่าจ้างก่อสร้างทราบก่อนดำเนินการนำวัสดุก่อสร้างฯ ตามแผนที่ปรับใหม่มาใช้ล่วงหน้า
อย่างน้อย 7 วัน ทั้งนี้ต้องก่อนการส่งมอบงานแต่ละงวด
 - ผู้รับจ้างต้องแสดงหลักฐานมาพร้อมแผนฯเพื่อประกอบการพิจารณาและตรวจสอบว่าวัสดุก่อสร้าง/ครุภัณฑ์
เป็นผลิตภัณฑ์ที่ผลิตภายในประเทศ อย่างใดอย่างหนึ่งแล้วแต่กรณีดังนี้
1.) สำเนาใบรับรองสินค้าที่ผลิตในประเทศ Made in Thailand (MiT)
ที่ออกโดยสภาอุตสาหกรรมแห่งประเทศไทย
2.) ฉลากสินค้า ที่แสดงว่าเป็นสินค้าที่ผลิตในประเทศไทย
3.) หลักฐานแสดงที่ตั้งของแหล่งผลิต ที่สามารถแสดงได้ว่าเป็นวัสดุก่อสร้างที่เป็นผลิตภัณฑ์ในประเทศ
เช่น ตำแหน่งที่ตั้งโรงไม่หิน ท่าทราย บ่อดิน เป็นต้น

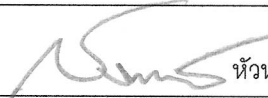	องค์การบริหารส่วนจังหวัดนครปฐม		
	แบบเลขที่ 146 / 2564	จำนวนแผ่น 5	แผ่นที่ 5
	ลงวันที่ 15 ก.ค. 64		
ปรับปรุงถนนลาดยางแอสฟัลต์ติกคอนกรีต สายหมู่ที่ 5 ตำบลแหลมบัว อำเภอนครชัยศรี เชื่อมต่อ หมู่ที่ 7 ตำบลทุ่งน้อย อำเภอเมืองนครปฐม จังหวัดนครปฐม			
สำรวจ  (นายอดิศักดิ์ เนาวรัตน์)	ตรวจ  (นายจิรพันธ์ ธรรมภิรมย์) ผู้อำนวยการกองช่าง		
เขียนแบบ อวตกร ๑๖๒/๖๘ (นายวศกร กมลเวช)	เห็นชอบ  (นางสาวปทุมมาศ กมลเวช) รองปลัดองค์การบริหารส่วนจังหวัด รักษาการแทน ปลัดองค์การบริหารส่วนจังหวัดนครปฐม		
ตรวจ เรืออากาศโท  (ถิรวุฒิ เทียนอ้อม) วิศวกรโยธา	อนุมัติ  (นายจิรวัฒน์ สละสมทรัพย์) นายกองค์การบริหารส่วนจังหวัดนครปฐม		
ตรวจ  (นายรังสรรค์ คุปมาสทรัพย์) หัวหน้าฝ่ายสำรวจและออกแบบ			