


ชื่อโครงการ : ก่อสร้างถนนคอนกรีตเสริมเหล็กเลียบบคลองเมฆขลาฝั่งเหนือด้าน
ตะวันตก หมู่ 3 กว้าง 4.00 ม. ยาว 771.00 ม. หิน 0.15 ม.
พื้นที่ดำเนินการไม่น้อยกว่า 3,084 ตรม.

เจ้าของโครงการ : สำนักงานเทศบาลตำบลบัวหลวง

สถานที่ก่อสร้าง : หมู่ 3 ตำบลบัวหลวง อำเภอตลาดบัวหลวง จังหวัดพระนครศรีอยุธยา 13230

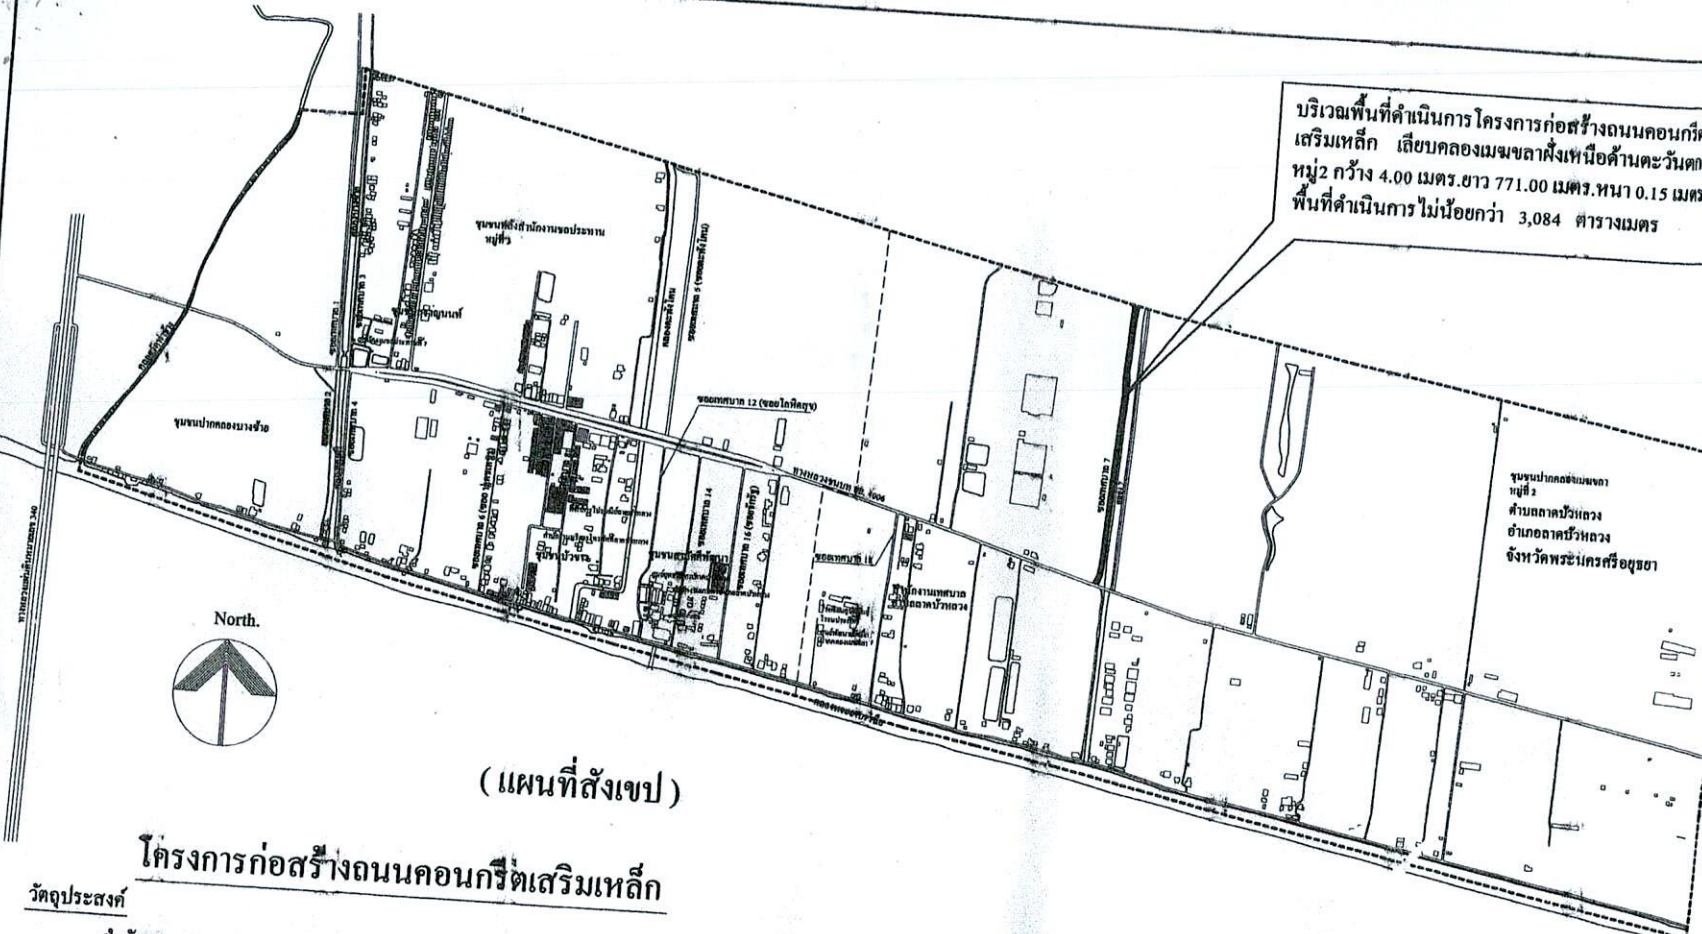

(แผนที่สังเขป)

โครงการก่อสร้างถนนคอนกรีตเสริมเหล็ก

วัตถุประสงค์

สำนักงานเทศบาลตำบลบึงหลวง มีความประสงค์ดำเนินการ ก่อสร้างถนนคอนกรีตเสริมเหล็ก สถานที่ หมู่ 2 ถนนเลียบคลองเมฆขาลำหึ่งเหนือด้านตะวันตก ตำบลบึงหลวง อำเภอบึงหลวง จังหวัดพระนครศรีอยุธยา กว้าง 4.00 เมตร ยาว 771.00 เมตร หน้า 0.15 เมตร พื้นที่ดำเนินการไม่น้อยกว่า 3,084 ตารางเมตร เพื่อแก้ไขปัญหาเส้นทางสัญจรของประชาชน และเป็นการพัฒนาชุมชนให้เจริญในเขตเทศบาลตำบลบึงหลวง ตามแบบแปลนแผนผังและรายการประกอบแบบเทศบาลตำบลบึงหลวง เลขที่ ๒ / ๒๕๖๖

หมายเหตุ :

1. มิติเป็นเมตรนอกจากแสดงไว้เป็นอย่างอื่น
2. วัสดุอื่นๆ ไม่มีในรายการประกอบแบบหรือขัดแย้งกับแบบแปลนหากเห็นสมควรว่าเหมาะสมที่จะทำให้งานสมบูรณ์ตามแบบแปลนโครงการจะต้องให้อยู่ในดุลยพินิจของช่างควบคุมงานหรือคณะกรรมการตรวจการจ้างเป็นผู้วินิจฉัยในส่วนนั้นก่อนก่อนจะดำเนินการก่อสร้างในส่วนนั้นต่อไป

สำนักงานเทศบาลตำบล
ลาดบัวหลวง
199 หมู่ 2 ตำบลบึงหลวง
อำเภอบึงหลวง
จังหวัดพระนครศรีอยุธยา 13230

ชื่อโครงการ :

โครงการก่อสร้างถนนคอนกรีตเสริมเหล็กเลียบคลองเมฆขาลำหึ่งเหนือด้านตะวันตก หมู่ 2 กว้าง 4.00 ม. ยาว 771.00 ม. หน้า 0.15 ม. พื้นที่ดำเนินการไม่น้อยกว่า 3,084 ตรม.

สำรวจ / เขียนแบบ :

นายนิพัทธ์ สุวรรณ
ผู้อำนวยการกองช่าง

ตรวจ :

นายนิพัทธ์ สุวรรณ
ผู้อำนวยการกองช่าง





เห็นชอบ :

นายสถาพร นกแก้ว
รองปลัดเทศบาล ปฏิบัติราชการแทน
ปลัดเทศบาลตำบลบึงหลวง

อนุมัติ :

นาย สุพจน์ เปียบัน
นายกเทศมนตรีตำบลบึงหลวง

ว.ค.ป.	จำนวนแผ่น
24/11/2566	3
เลขที่แบบ:	แผ่นที่ :
2/2566	A-01

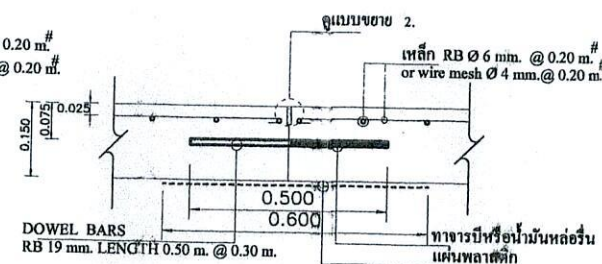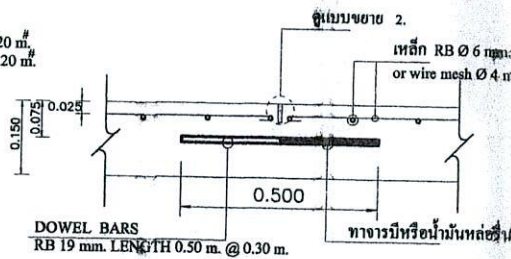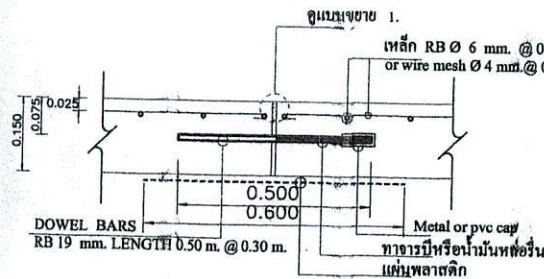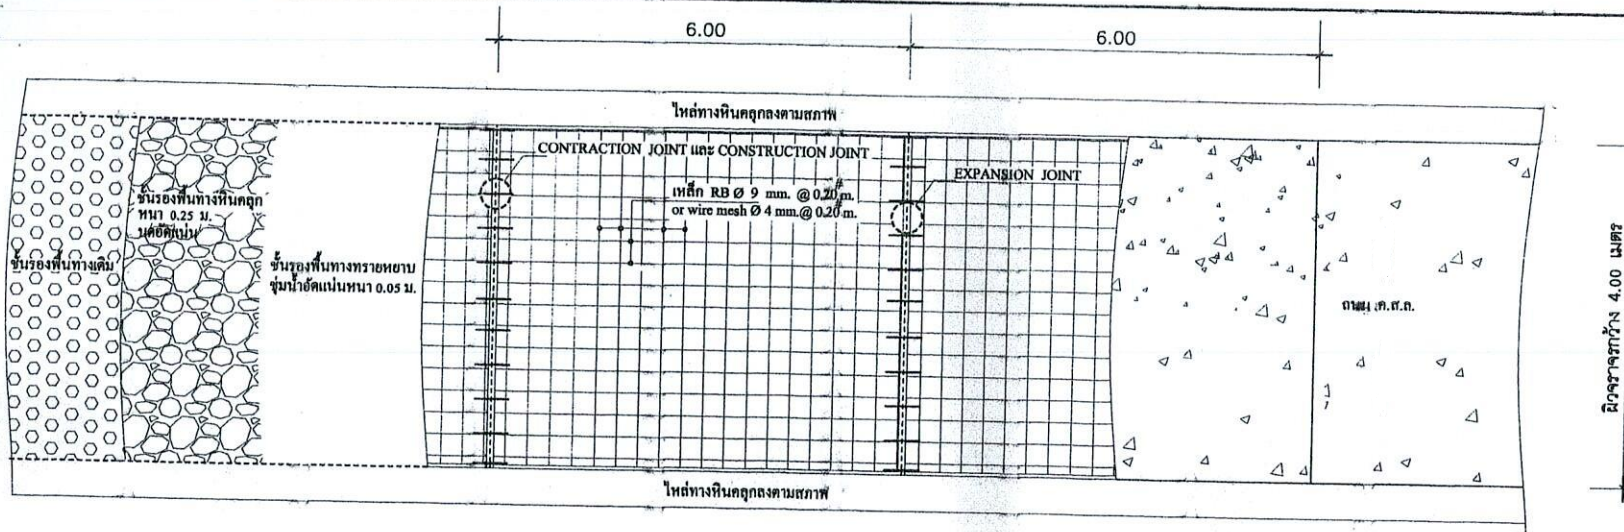


EXPANSION JOINT
ระยะ 100.00 เมตร


CONTRACTION JOINT
ระยะ 6.00 เมตร

CONSTRUCTION JOINT


แบบมาตรฐานรอยต่อถนน

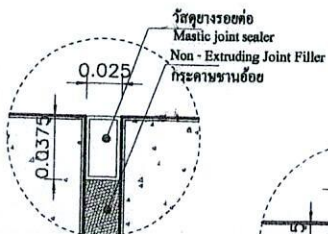

แบบขยาย 1.

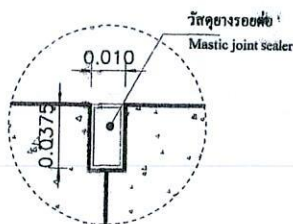

แบบขยาย 2.

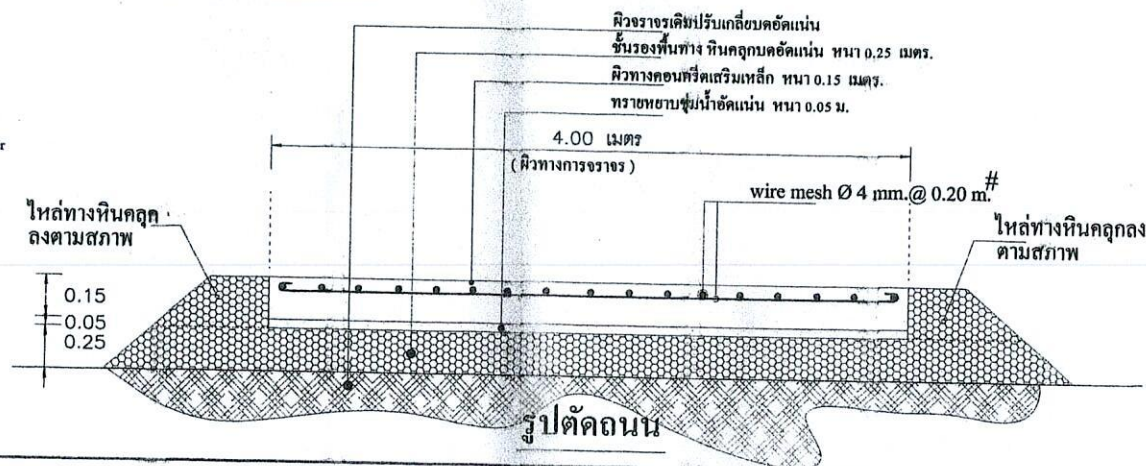

รูปตัดถนน

สำนักงานเทศบาลตำบล
ลาดบัวหลวง
199 หมู่ 2 ตำบลลาดบัวหลวง
อำเภอลาดบัวหลวง
จังหวัดพระนครศรีอยุธยา 13230

ชื่อโครงการ :

โครงการก่อสร้างถนนคอนกรีต
เสริมเหล็กเชื่อมคลองเมฆา
ฝั่งเหนือด้านตะวันตก หมู่ 2
กว้าง 4.00 ม.ยาว 771.00 ม.หนา 0.15ม.
พื้นที่ดำเนินการ ไม่น้อยกว่า 3,084 ตรม.

สำรวจ / เขียนแบบ :

นายนิรทวัฒน์ สุรขจร
ผู้อำนวยการกองช่าง

ตรวจสอบ :

นายนิรทวัฒน์ สุรขจร
ผู้อำนวยการกองช่าง

เห็นชอบ :

นายสถาพร นกแก้ว
รองปลัดเทศบาล ปฏิบัติราชการแทน
ปลัดเทศบาลตำบลลาดบัวหลวง

อนุมัติ :

นาย สุพจน์ เปียบัน
นายกเทศมนตรีตำบลลาดบัวหลวง

ว.ค.ป.

24/11/2566

เลขที่แบบ:

2/2566

จำนวนแผ่น

3

แผ่นที่ :

A-02

โครงการก่อสร้างของ ทด.ลาดบัวหลวง

ประเภทของสิ่งปลูกสร้าง _____

ประเภทงาน _____


ดินประเภทที่ทำการก่อสร้าง _____

วัสดุที่ใช้ก่อสร้าง _____


แหล่งดินที่ก่อสร้าง _____

ระยะเวลาที่ผู้รับจ้างเริ่มปฏิบัติงานจากวันออกหนังสือสัญญา _____

แบบตัวหนังสือ

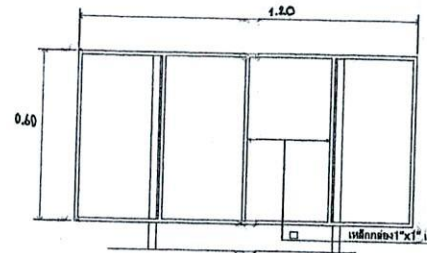

รูปด้านหน้า

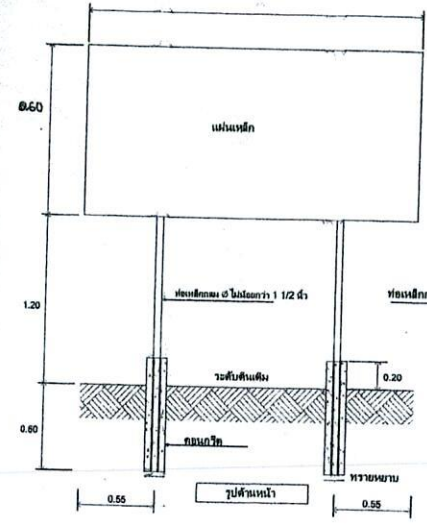

รูปด้านหน้า

แบบป้ายก่อสร้างแล้วเสร็จ

โครงการก่อสร้างของ ทด.ลาดบัวหลวง

ประเภทของสิ่งปลูกสร้าง _____

ประเภทงาน _____


ดินประเภทที่ทำการก่อสร้าง _____

วัสดุที่ใช้ก่อสร้าง _____


แหล่งดินที่ก่อสร้าง _____

ระยะเวลาที่ผู้รับจ้างเริ่มปฏิบัติงานจากวันออกหนังสือสัญญา _____


แบบตัวหนังสือ

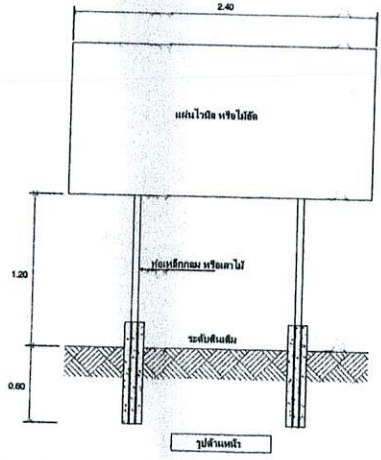

รูปด้านหน้า

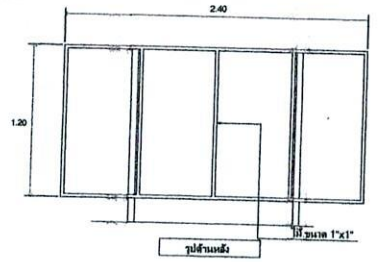

รูปด้านหน้า

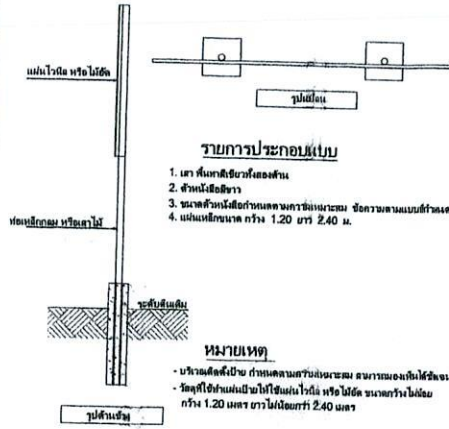

รูปด้านหน้า

แบบป้ายระหว่างดำเนินการก่อสร้าง

- รายการประกอบแบบ**
1. เสา ที่ทำด้วยเหล็กหรือคอนกรีต ไม้สัก ไม้ไผ่
 2. ตัวหนังสือ
 3. ขนาดตัวหนังสือกำหนดความเหมาะสม ข้อความต้องแบบที่กำหนด
 4. แผ่นเหล็กขนาด กว้าง 1.20 ยาว 2.40 ม.

หมายเหตุ

- บริเวณติดตั้งป้าย กำหนดความเหมาะสม สามารถมองเห็นได้ชัดเจน
- วัสดุที่ใช้ทำแผ่นป้ายให้ใช้แผ่นเหล็ก ขนาดกว้างไม่น้อยกว่า 1.20 เมตร ยาวไม่น้อยกว่า 2.40 เมตร

สำนักงานเทศบาลตำบล
ลาดบัวหลวง
199 หมู่ 2 ตำบลลาดบัวหลวง
อำเภอลาดบัวหลวง
จังหวัดพระนครศรีอยุธยา 13230

ชื่อโครงการ :
โครงการก่อสร้างถนนคอนกรีต
เสริมเหล็กเลียบคลองเมฆขลุ
ฝั่งเหนือด้านตะวันตก หมู่ 2
กว้าง 4.00 ม. ยาว 771.00 ม. หาด 0.15 ม.
พื้นที่ดำเนินการ ไม่น้อยกว่า 3,084 ตรม.

สำรวจ / เขียนแบบ :

นายธีรวัฒน์ สุวรรณ
ผู้อำนวยการกองช่าง

ตรวจ :

นายธีรวัฒน์ สุวรรณ
ผู้อำนวยการกองช่าง

เห็นชอบ :

นายสถาพร นกแก้ว
รองปลัดเทศบาล ปฏิบัติราชการแทน
ปลัดเทศบาลตำบลลาดบัวหลวง

อนุมัติ :

นายสุพจน์ เปียปัน
นายกเทศมนตรีตำบลลาดบัวหลวง

ว.ค.ป.
24/11/2566

จำนวนแผ่น
3

เลขที่แบบ:
2/2566

แผ่นที่ :
A-03