




โครงการก่อสร้าง

ถนนลาดยางแอสฟัลติกส์คอนกรีต ขนาดหน้า ๐.๐๕ เมตร กว้าง ๔.๐๐ - ๖.๐๐ เมตร
ยาว ๘๘๓.๐๐ เมตร พร้อมต่อปากบ่อ ๖๗ บ่อ ขนาดปากบ่อ ๐.๙๐ X ๐.๙๐ เมตร
บริเวณซอยบางรักน้อย ๘ - ๘/๑ หมู่ที่ ๔

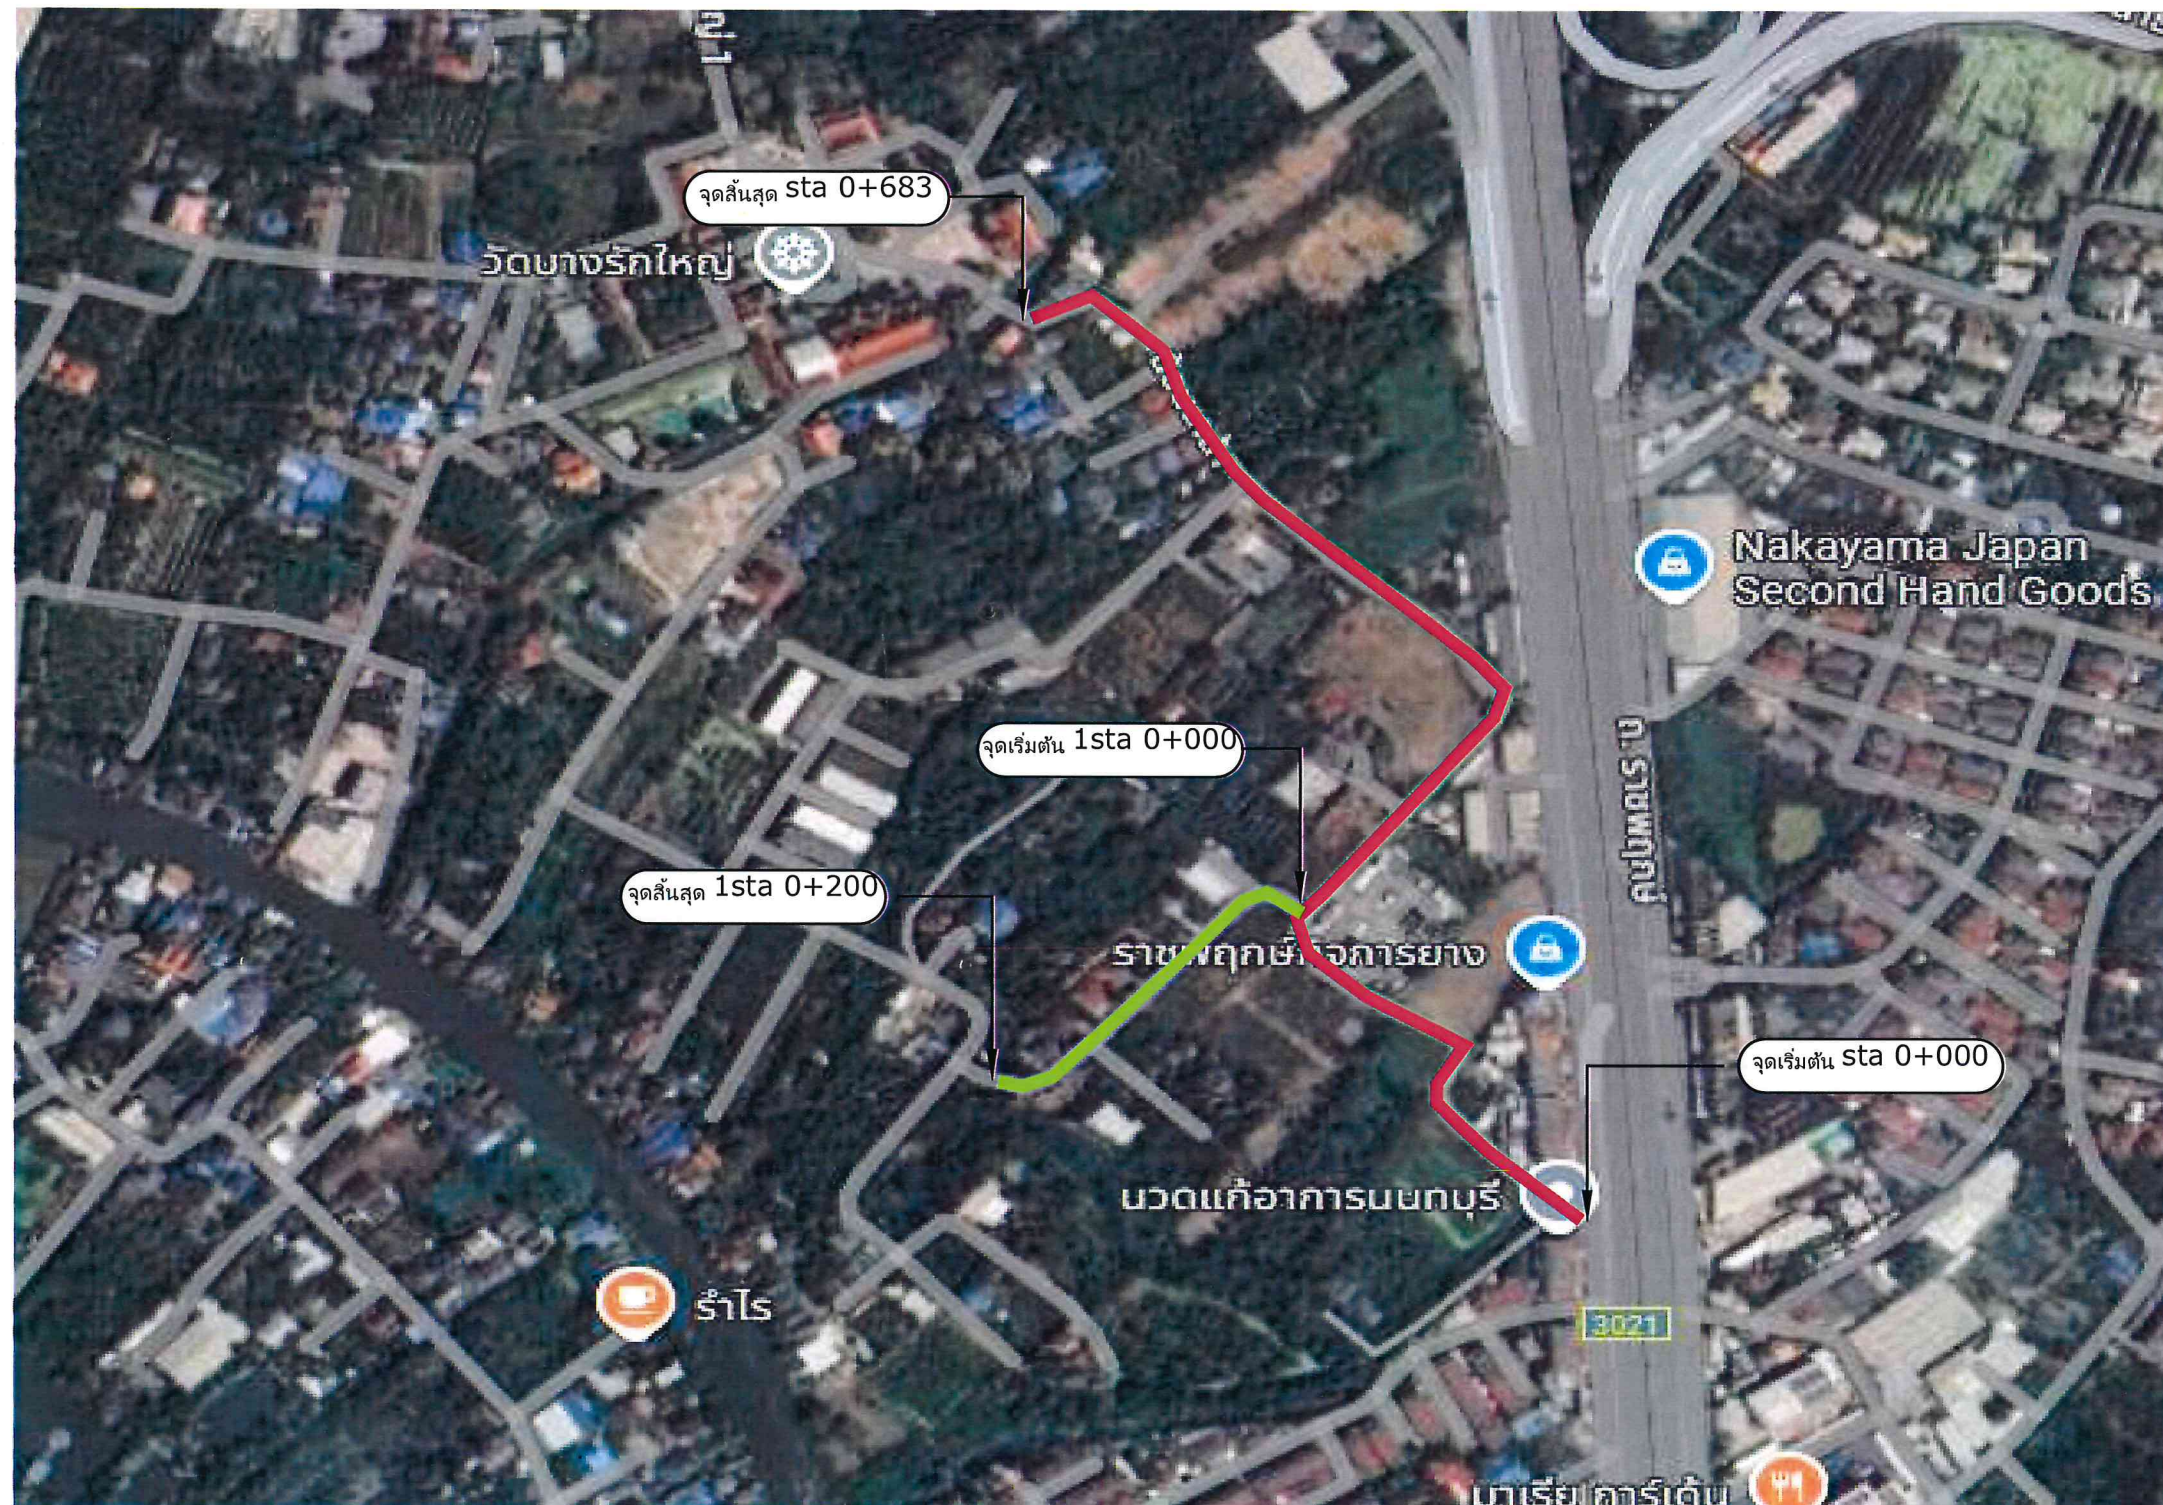

แผนที่สังเขป

หมายเหตุ
 ต่อกปากทั้งหมดจำนวน 67 ปอ
 (ตำแหน่งต่อกปากปอพักสามารถเปลี่ยนได้ตามผู้ควบคุมงาน)

นายกองกานต์ สุขพันธ์
 ส.ย. 13668



องค์การบริหารส่วนตำบลบางรักน้อย

โครงการก่อสร้าง
 ถนนลาดยางแอสฟัลติกส์คอนกรีต ขนาดหน้า
 ๐.๐๕ เมตร กว้าง ๔.๐๐ - ๖.๐๐ เมตร
 ยาว ๘๘๓.๐๐ เมตร พร้อมต่อกปากปอ ๖๗ ปอ
 ขนาดปากปอ ๐.๕๐ X ๐.๕๐ เมตร
 บริเวณซอยบางรักน้อย ๘-๘/๑ หมู่ที่ ๔

อนุมัติ

 (นายพงศธร ศรีเดือน)
 นายกองค์การบริหารส่วนตำบลบางรักน้อย

เห็นชอบ

 (นายธนาธิกร วรรณละเอียด)
 ปลัดองค์การบริหารส่วนตำบลบางรักน้อย

เห็นชอบ/ตรวจ

 (นายอรุณ สุวรรณคง)
 ภ.ย. 47634
 ผู้อำนวยการกองช่างองค์การบริหารส่วนตำบลบางรักน้อย

ตรวจ/สำรวจ

 (นายธนชัย กสิณรอด)
 ผู้ช่วยช่างเขียนแบบ

ผู้เขียน

 (นายธนพล ตาลสุวรรณ)
 ผู้ช่วยช่างโยธา

วัน/เดือน/ปี	1
19/2564	6
26 ธค 64	

1. ผู้รับจ้างจะต้องทำการตรวจสอบแบบแปลนและรายการต่าง ๆ ให้เป็นที่ถูกต้องพร้อมทั้งวางแผนการ ปฏิบัติงานให้เหมาะสมถูกต้องตามขั้นตอน และตามมาตรฐานงานก่อสร้างที่ดีของการก่อสร้างแต่ละ รายการ โดยผู้รับจ้างจะต้องส่งแผนการปฏิบัติงานให้คณะกรรมการตรวจการจ้างฯ พิจารณาให้ความ เห็นชอบก่อนดำเนินการ โดยทั่วไปที่มีได้ระบุเป็นการเฉพาะ หากมีความจำเป็นต้องดัดแปลงแก้ไขรายการใดในขณะก่อสร้าง ให้เป็นหน้าที่ของผู้รับจ้างที่จะต้องจัดทำให้ โดยได้รับความเห็นชอบจากคณะกรรมการตรวจการจ้างฯ
2. วัสดุต่าง ๆ ที่นำมาใช้ในงานก่อสร้างก่อนนำมาใช้ต้องได้รับความเห็นชอบจากผู้ควบคุมงานเสียก่อนวัสดุใดหากมีการกำหนดมาตรฐานไว้ในมาตรฐานผลิตภัณฑ์อุตสาหกรรม (มอก.) การทดสอบและพิจารณาอนุมัติให้นำวัสดุดังกล่าวมาใช้ในงานก่อสร้างให้ถือปฏิบัติตามข้อกำหนดของ มอก. สำหรับวัสดุนั้น ๆ หากภายหลังปรากฏว่าวัสดุที่นำมาใช้ไม่ถูกต้องตามมาตรฐานกำหนด หรือไม่ถูกต้องตาม มอก.ผู้รับจ้างยังคงต้องรับผิดชอบความเสียหายหรือความผิดพลาดที่เกิดขึ้นทั้งสิ้น
3. ผู้รับจ้างจะต้องทำการ ก่อสร้างด้วยความระมัดระวัง โดยไม่ให้เกิดความเสียหายต่อทรัพย์สินของทางราชการและเอกชน
4. รถขนส่งวัสดุรวมทั้งเครื่องจักรกลและเครื่องจักรที่ใช้ในการก่อสร้างต้องปฏิบัติตามกฎหมาย
5. ผู้ควบคุมงานหมายถึง ผู้ควบคุมงานและ/หรือ ผู้แทนขององค์การบริหารส่วนตำบลบางรักน้อยหรือบริษัทที่ปรึกษาตามคำสั่งขององค์การบริหารส่วนตำบลบางรักน้อย
6. มาตรฐานการก่อสร้างให้ใช้รายการมาตรฐานการก่อสร้าง กรมโยธาธิการ (มยธ.) ฉบับปัจจุบัน
7. ที่จุดเริ่มต้นและจุดสิ้นสุดโครงการฯ รวมทั้งทางแยกให้ปรับระดับของถนนให้กลมกลืนกับถนนเดิมโดยไม่ทำให้เกิดอุปสรรคต่อการจราจร และไม่เป็นอันตรายต่อชีวิตและ ทรัพย์สิน
8. สาธารณูปโภคต่างๆ เช่น ไฟฟ้า, โทรศัพท์, ประปา, ท่อระบายน้ำ เป็นต้น ที่อยู่บริเวณที่ก่อสร้างและเป็นอุปสรรคต่อการก่อสร้าง ผู้รับจ้างจะต้องดำเนินการติดต่อหน่วยงานที่เกี่ยวข้องเพื่อขอย้ายสิ่งต่างๆ เหล่านั้นไปให้พ้น ค่าใช้จ่ายต่างๆ ให้เป็นของผู้รับจ้าง
9. ท่อ คสล. ให้ใช้ความยาวมาตรฐานที่ผลิต โดยไม่มีการตัดใช้ในการก่อสร้าง
10. ให้แต่งดินเดิม และ/หรือ ท้องคลองเดิมบริเวณปลายท่อทั้ง 2 ข้างทาง เพื่อให้สามารถระบายผ่านท่อได้สะดวก
11. จำนวนท่อในแต่ละแถว ตำแหน่งการวางท่อ และค่าระดับทางน้ำเข้าออกอาจเปลี่ยนแปลงได้เพื่อให้สอดคล้องกับสภาพพื้นที่และสามารถระบายน้ำได้ดี โดยให้อยู่ในดุลพินิจของผู้ควบคุมงาน ทั้งนี้ ยอดรวมตามขนาดท่อและกำแพงปากท่อ (ถ้ามี) ต้องเท่าเดิม
12. รายการใดที่มีได้กำหนดไว้ในแบบ หรือกำหนดไว้ไม่ชัดเจนหรือแสดงไว้ขัดแย้งกัน หรือมีปัญหาในการก่อสร้าง หรือเป็นไปตามหลักวิชาช่างที่ดี ให้รายงานและดำเนินการตามดุลพินิจของคณะกรรมการตรวจการจ้างฯ
13. ผู้รับจ้างจะต้องมีมาตรการในการป้องกันอุบัติเหตุต่างๆ อันอาจเกิดขึ้นจากการทำงานก่อสร้าง ไม่ว่าอันตรายนั้นๆ จะสาเหตุมาจากสภาพแวดล้อม หน่วยงานที่กระทำหรือมีสาเหตุมาจากการจัดการงานก่อสร้างที่เหมาะสม ทั้งนี้เพื่อความปลอดภัยของชีวิตและทรัพย์สินทั้งหมดที่เกี่ยวข้อง มาตรฐานเกี่ยวกับการป้องกันอุบัติเหตุผู้รับจ้างจะต้องปฏิบัติตามมาตรฐานความปลอดภัยในการก่อสร้าง ซึ่งกำหนดไว้ในกฎกระทรวงมหาดไทย ทั้งที่บังคับใช้อยู่ในปัจจุบันและจะประกาศใช้บังคับในภายหน้าด้วย
14. ผู้รับจ้างจะต้องติดตั้งป้ายเตือน เครื่องหมายจราจรหรือสัญญาณไฟในระหว่างก่อสร้างตามมาตรฐานกรมโยธาธิการ
15. มิติต่างๆ มีหน่วยเป็นเมตร นอกจากระบุอย่างอื่นไว้ในแบบ



องค์การบริหารส่วนตำบลบางรักน้อย

โครงการก่อสร้าง

ถนนลาดยางแอสฟัลติกส์คอนกรีต ขนาดหน้า
๐.๐๕ เมตร กว้าง ๔.๐๐ - ๖.๐๐ เมตร
ยาว ๘๘๓.๐๐ เมตร พร้อมท่อปากบ่อ ๖๗ บ่อ
ขนาดปากบ่อ ๐.๙๐ X ๐.๙๐ เมตร
บริเวณซอยบางรักน้อย ๘-๘/๑ หมู่ที่ ๔


อนุมัติ


.....
(นายพงศกร ศรีเดื่อน)
นายกองค์การบริหารส่วนตำบลบางรักน้อย

เห็นชอบ


.....
(นายฐานันท์ วรณและเกียรติ)
ปลัดองค์การบริหารส่วนตำบลบางรักน้อย


เห็นชอบ/ตรวจ

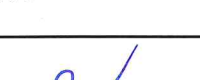
.....
(นายอรุณ สุวรรณคง)
ภ.ย.47634
ผู้อำนวยการกองช่างองค์การบริหารส่วนตำบลบางรักน้อย

ตรวจ/สำรวจ


.....
(นายรณชัย ก้อนรอด)
ผู้ช่วยช่างเขียนแบบ

ผู้เขียน

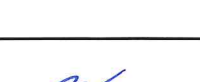
.....
(นายอนันต์ ตาลสุวรรณ)
ผู้ช่วยช่างโยธา

วัน/เดือน/ปี

1๙/๒๕๖๕
26-๕๙6๕

2

6


นายก้องกานต์ สุขทัต
ส.บ. 13668

sta0+000
กว้างไม่น้อยกว่า 5.70 เมตร
sta0+025
กว้างไม่น้อยกว่า 4.60 เมตร
sta0+050
กว้างไม่น้อยกว่า 4.90 เมตร
sta0+075
กว้างไม่น้อยกว่า 5.20 เมตร
sta0+100
กว้างไม่น้อยกว่า 4.90 เมตร
sta0+125
กว้างไม่น้อยกว่า 5.00 เมตร
sta0+150
กว้างไม่น้อยกว่า 5.10 เมตร
sta0+175
กว้างไม่น้อยกว่า 5.10 เมตร
sta0+200
กว้างไม่น้อยกว่า 5.30 เมตร
sta0+225
กว้างไม่น้อยกว่า 5.40 เมตร
sta0+250
กว้างไม่น้อยกว่า 5.40 เมตร
sta0+275
กว้างไม่น้อยกว่า 5.10 เมตร
sta0+300
กว้างไม่น้อยกว่า 5.00 เมตร
sta0+325
กว้างไม่น้อยกว่า 5.00 เมตร
sta0+350
กว้างไม่น้อยกว่า 5.00 เมตร
sta0+375
กว้างไม่น้อยกว่า 5.10 เมตร
sta0+400
กว้างไม่น้อยกว่า 4.90 เมตร
sta0+425
กว้างไม่น้อยกว่า 4.70 เมตร
sta0+450
กว้างไม่น้อยกว่า 4.60 เมตร
sta0+475
กว้างไม่น้อยกว่า 4.40 เมตร
sta0+500
กว้างไม่น้อยกว่า 4.70 เมตร

sta0+525
กว้างไม่น้อยกว่า 4.70 เมตร
sta0+550
กว้างไม่น้อยกว่า 4.60 เมตร
sta0+575
กว้างไม่น้อยกว่า 4.60 เมตร
sta0+600
กว้างไม่น้อยกว่า 5.40 เมตร
sta0+625
กว้างไม่น้อยกว่า 5.10 เมตร
sta0+650
กว้างไม่น้อยกว่า 5.00 เมตร
sta0+675
กว้างไม่น้อยกว่า 5.10 เมตร
sta0+683
กว้างไม่น้อยกว่า 5.10 เมตร

1sta0+000
กว้างไม่น้อยกว่า 5.40 เมตร
1sta0+025
กว้างไม่น้อยกว่า 5.30 เมตร
1sta0+050
กว้างไม่น้อยกว่า 5.10 เมตร
1sta0+075
กว้างไม่น้อยกว่า 5.00 เมตร
1sta0+100
กว้างไม่น้อยกว่า 5.30 เมตร
1sta0+125
กว้างไม่น้อยกว่า 5.10 เมตร
1sta0+150
กว้างไม่น้อยกว่า 5.10 เมตร
1sta0+175
กว้างไม่น้อยกว่า 5.00 เมตร
1sta0+200
กว้างไม่น้อยกว่า 4.80 เมตร


นายก้องกานต์ สุขพันธุ์
ส.ย. 13668



องค์การบริหารส่วนตำบลบางรักน้อย

โครงการก่อสร้าง
ถนนลาดยางแอสฟัลติกส์คอนกรีต ขนาดหนา
๐.๐๕ เมตร กว้าง ๔.๐๐ - ๖.๐๐ เมตร
ยาว ๘๘๓.๐๐ เมตร พร้อมต่อปากบ่อ ๖๗ บ่อ
ขนาดปากบ่อ ๐.๙๐ X ๐.๙๐ เมตร
บริเวณซอยบางรักน้อย ๘-๘/๑ หมู่ที่ ๔


อนุมัติ


.....
(นายพงศธร ศรีเดือน)
นายกองค์การบริหารส่วนตำบลบางรักน้อย


เห็นชอบ


.....
(นายธำนิทร์ วรณเลห์เอ็ด)
ปลัดองค์การบริหารส่วนตำบลบางรักน้อย

เห็นชอบ/ตรวจ

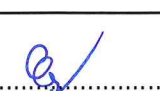
.....
(นายอรุณ สุวรรณจง)
ภย.47634
ผู้อำนวยการกองช่างองค์การบริหารส่วนตำบลบางรักน้อย

ตรวจ/สำรวจ

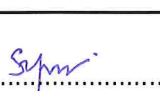
.....
(นายรณชัย กลั่นเรอด)
ผู้ช่วยช่างเขียนแบบ

ผู้เขียน




.....
(นายธนพล तालสุวรรณ)
ผู้ช่วยช่างโยธา

วัน/เดือน/ปี

19/๒568
๒๖ ๕๐ ๖๕

3

6

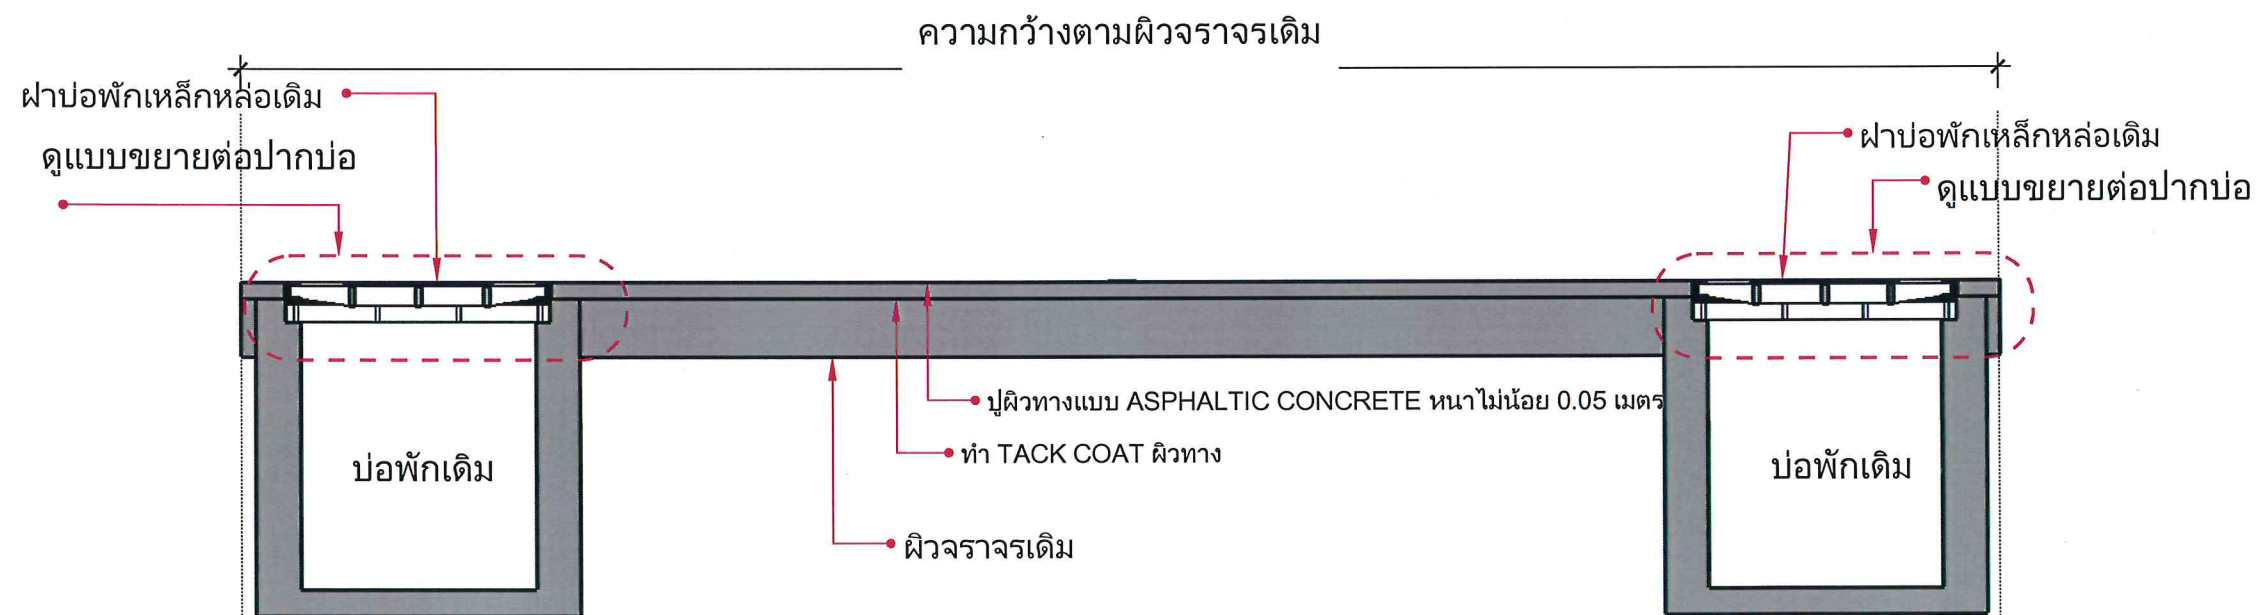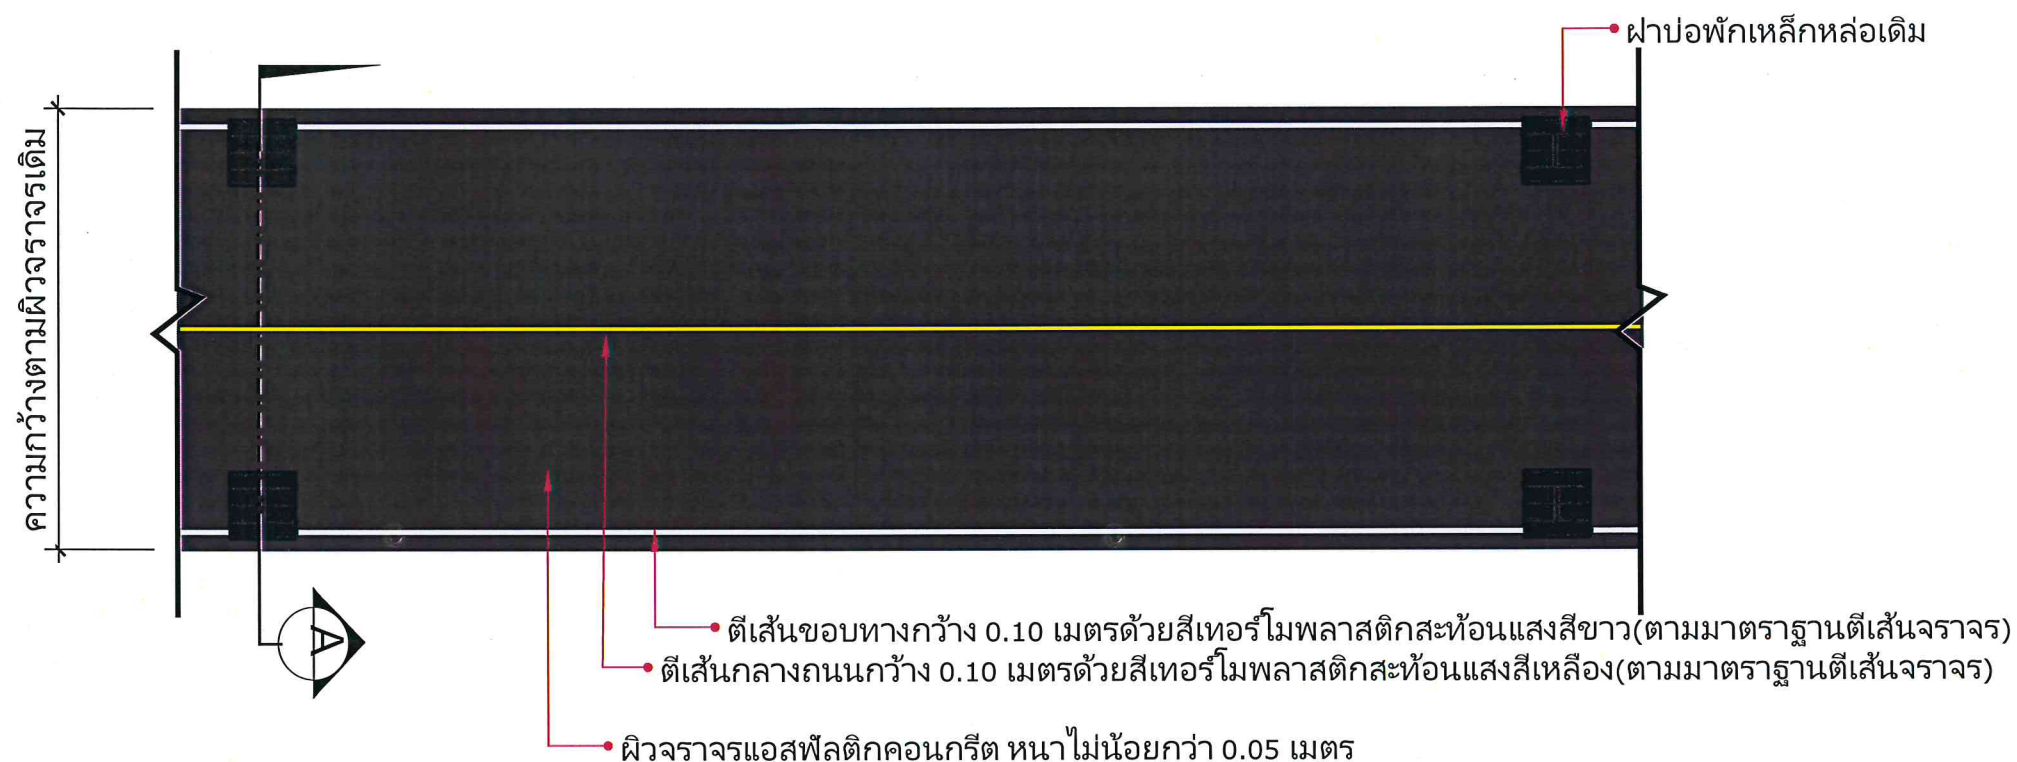

รูปถนน A
มาตราส่วน 1 : 25

รายการเสริมผิวแอสฟัลติกคอนกรีต

- ทำ DEEP PATCHING ผิวทางเดิมที่ชำรุดและโครงสร้างไม่แข็งแรง
- หากผิวทางเดิมไม่ดี ให้ทำ SKIN PATCHING ให้เรียบร้อยก่อน
- ทำ TACK COAT ผิวทาง
- ทำผิวทางแบบ ASPHALTIC CONCRETE และตีเส้นแบ่งทิศทางจราจร

ข้อกำหนดในการเสริมผิวแอสฟัลติกคอนกรีต

1. ผิวทางแบบ ASPHALTIC CONCRETE อ้างถึง "มาตรฐานผิวทางแบบแอสฟัลติกคอนกรีต มทข. ๒๓๐-๒๕๔๕"
2. TACK COAT อ้างถึง "มาตรฐานงานแตกโค้ท มทข. ๒๒๗-๒๕๔๕"
3. เส้นแบ่งทิศทางจราจร อ้างถึง "มาตรฐานเครื่องหมายจราจร (วิธีตีเส้น)"

.. เอกก้องกานต์ สุขพันธ์
ส.บ. 13668



องค์การบริหารส่วนตำบลบางรักน้อย

โครงการก่อสร้าง

ถนนลาดยางแอสฟัลติกคอนกรีต ขนาดหน้า
0.๐๕ เมตร กว้าง ๔.๐๐ - ๖.๐๐ เมตร
ยาว ๘๘๓.๐๐ เมตร พร้อมต่อปากบ่อ ๖๗ บ่อ
ขนาดปากบ่อ ๐.๙๐ X ๐.๙๐ เมตร
บริเวณซอยบางรักน้อย ๘-๘/๑ หมู่ที่ ๔

อนุมัติ

[Signature]

(นายพศธร ศรีเดือน)
นายกองค์การบริหารส่วนตำบลบางรักน้อย

เห็นชอบ

[Signature]

(นายธนากร วรรณละเอียต)
ปลัดองค์การบริหารส่วนตำบลบางรักน้อย

เห็นชอบ/ตรวจ

[Signature]

(นายอรุณ สุวรรณคง)
ภ.ย. 47634
ผู้อำนวยการกองช่างองค์การบริหารส่วนตำบลบางรักน้อย

ตรวจ/สำรวจ

[Signature]

(นายธนชัย กสัณโรด)
ผู้ช่วยช่างเขียนแบบ

ผู้เขียน

[Signature]


(นายธนพล ตาลสุวรรณ)
ผู้ช่วยนายช่างโยธา

วัน/เดือน/ปี


19/2568
26 ๕๕ 68

4


6

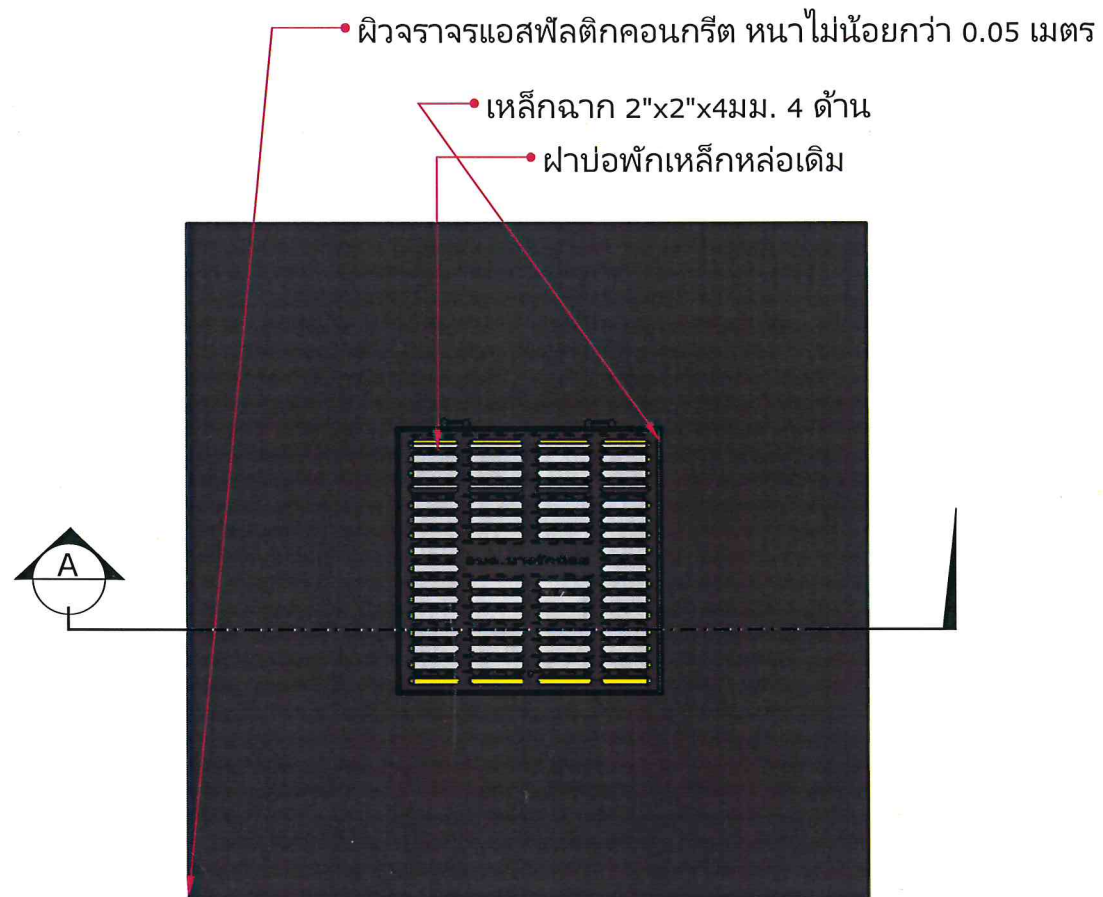


แปลนขยายต่อปากบ่อ
มาตราส่วน 1 : 25

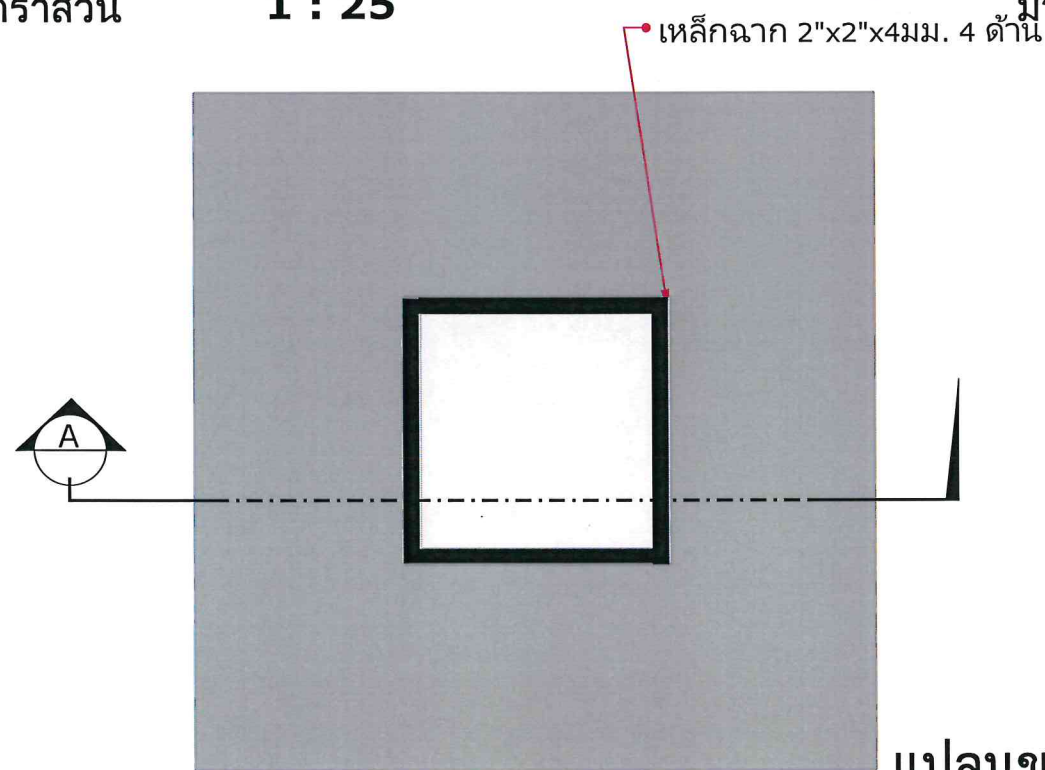

แปลนขยายต่อปากบ่อ
มาตราส่วน 1 : 25

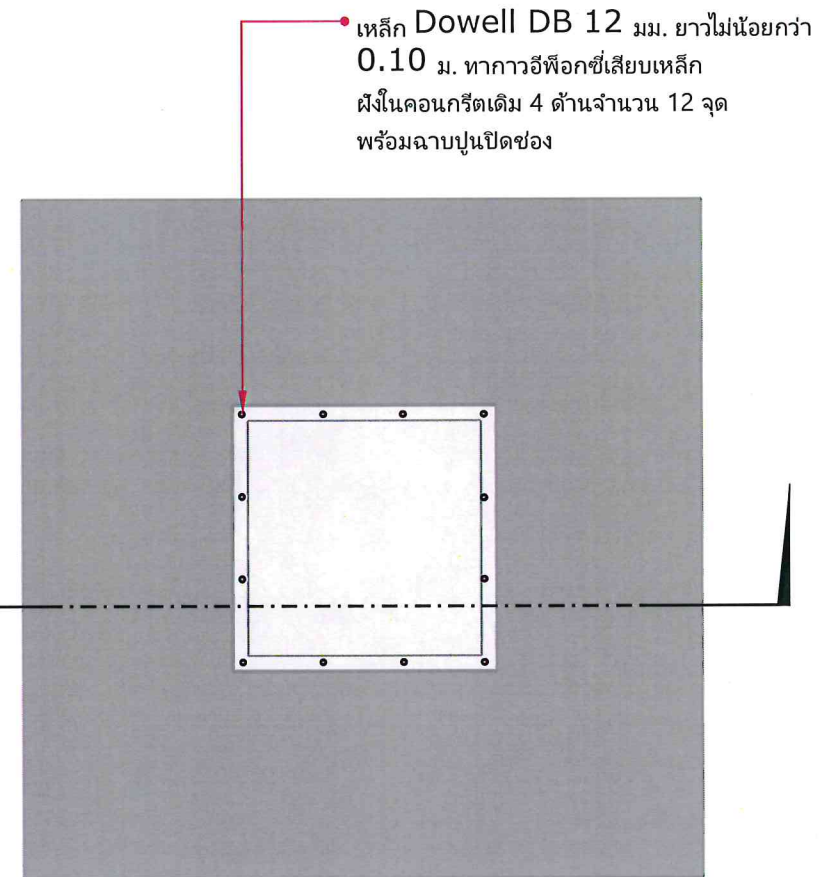

แปลนขยายต่อปากบ่อ
มาตราส่วน 1 : 25

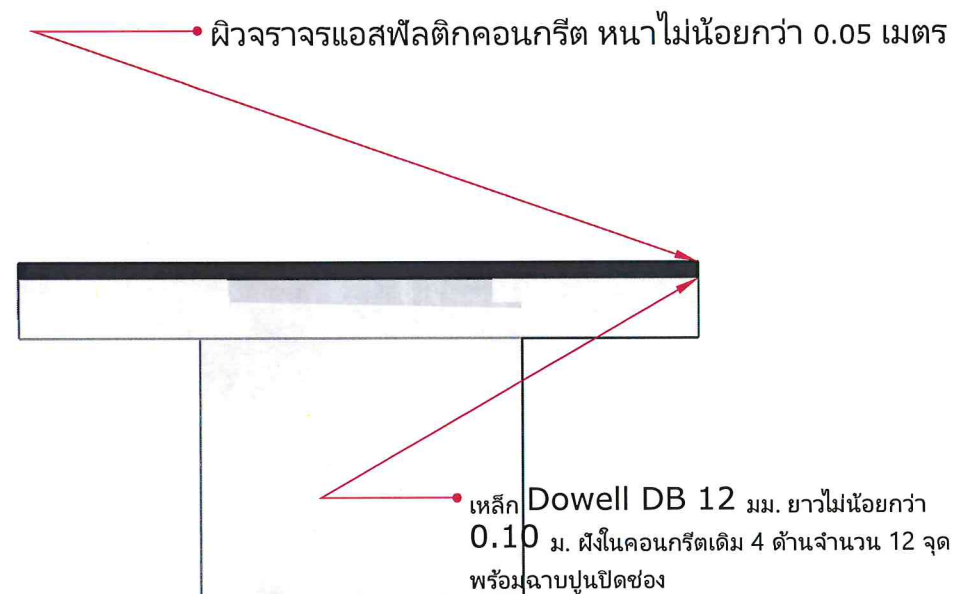

รูปตัด A
มาตราส่วน 1 : 25



องค์การบริหารส่วนตำบลบางรักน้อย

โครงการก่อสร้าง
ถนนลาดยางแอสฟัลติกคอนกรีต ขนาดหน้า
0.05 เมตร กว้าง 4.00 - 6.00 เมตร
ยาว 882.00 เมตร พร้อมต่อปากบ่อ 6 บ่อ
ขนาดปากบ่อ 0.50 X 0.50 เมตร
บริเวณซอยบางรักน้อย 8-8/1 หมู่ที่ 4

อนุมัติ

WRS

(นายพงศธร ศรีเตือน)
นายกองค์การบริหารส่วนตำบลบางรักน้อย

เห็นชอบ

WRS

(นายธนากร วรรณเลิศ)
ปลัดองค์การบริหารส่วนตำบลบางรักน้อย

เห็นชอบ/ตรวจ

WRS

(นายอรุณ สุวรรณคง)
ภ.ย. 47634
ผู้อำนวยการกองช่างองค์การบริหารส่วนตำบลบางรักน้อย

ตรวจ/สำรวจ

WRS

(นายธนชัย กลั่นรอด)
ผู้ช่วยช่างเขียนแบบ

ผู้เขียน

WRS


(นายธนพล ตาลสุวรรณ)
ผู้ช่วยช่างโยธา

วัน/เดือน/ปี

19 / 2568
26 ๕๐ ๒๕

5

6

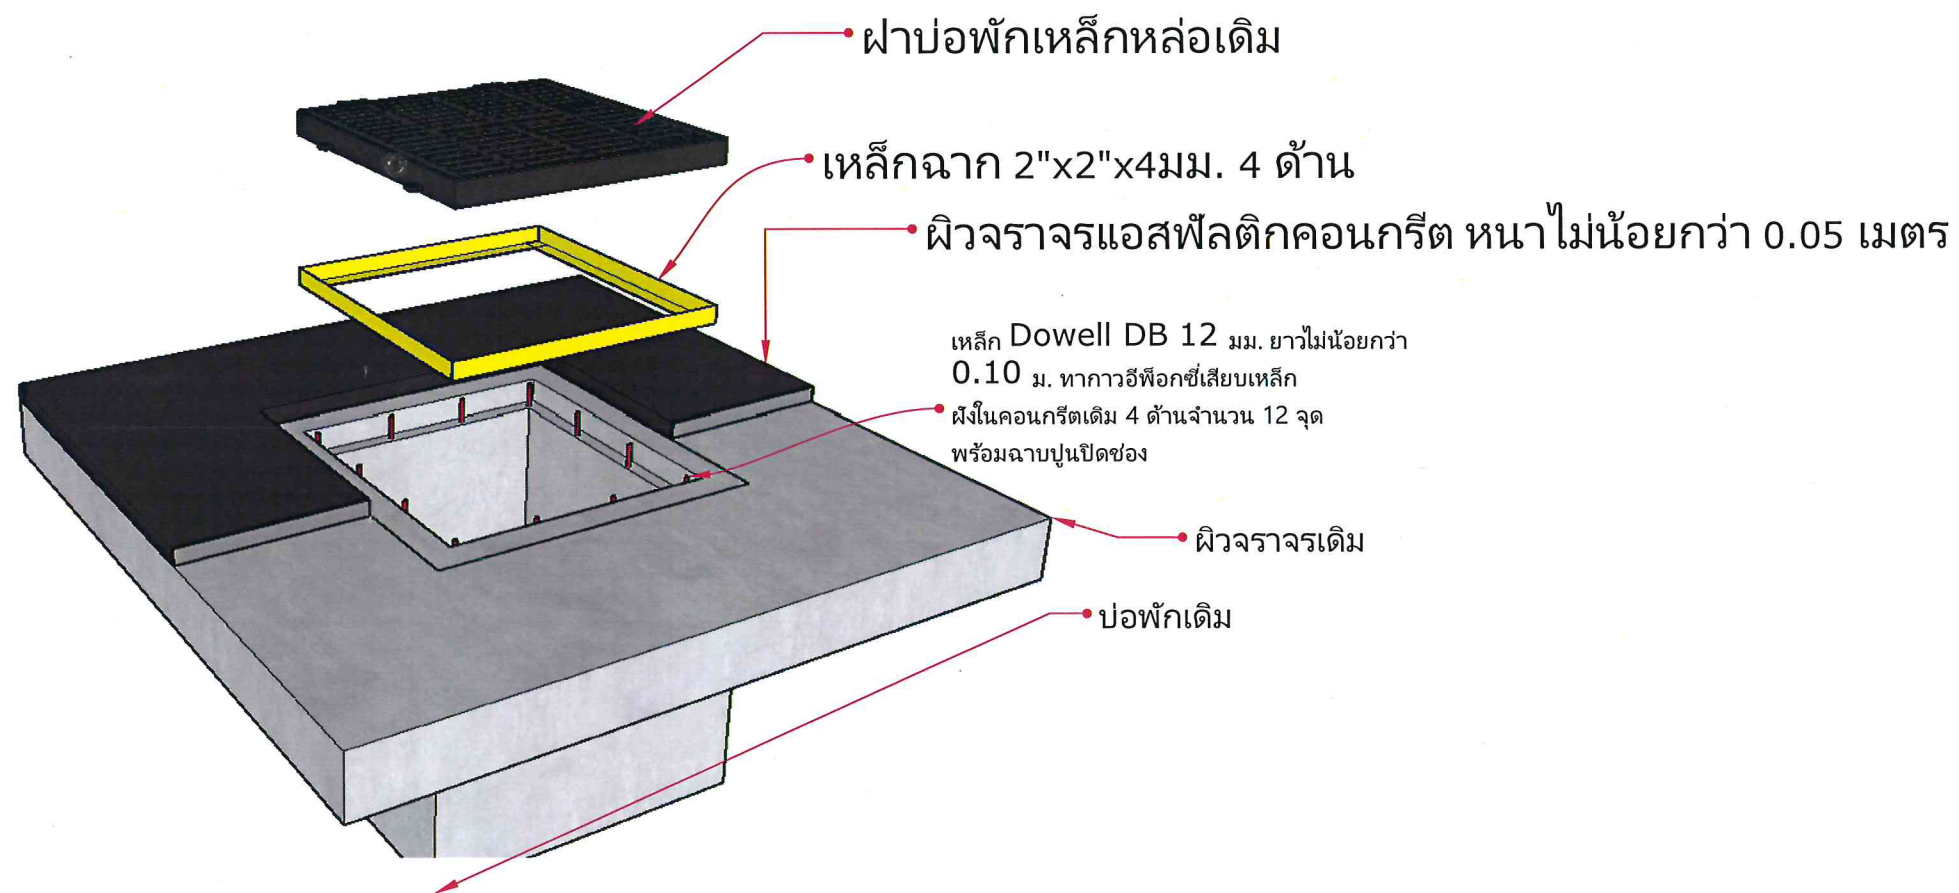

หมายเหตุ
 ต่อปากทั้งหมดจำนวน 67 ป่อ
 (ตำแหน่งต่อปากป่อพักสามารถเปลี่ยนได้ตามผู้ควบคุมงาน)

นายกองกานต์ สุขพันธ์
 ส.ย. 13668



องค์การบริหารส่วนตำบลบางรักน้อย

โครงการก่อสร้าง
 ถนนลาดยางแอสฟัลติกคอนกรีต ขนาดหน้า
 0.05 เมตร กว้าง 4.00 - 6.00 เมตร
 ยาว 482.00 เมตร พร้อมต่อปากป่อ 67 ป่อ
 ขนาดปากป่อ 0.50 X 0.50 เมตร
 บริเวณซอยบางรักน้อย 4-4/1 หมู่ที่ 4

อนุมัติ

.....
 (นายพงศ์ธร ศรีเดือน)
 นายกองค์การบริหารส่วนตำบลบางรักน้อย

เห็นชอบ

.....
 (นายธนากร วรรณละอิต)
 ปลัดองค์การบริหารส่วนตำบลบางรักน้อย

เห็นชอบ/ตรวจ

.....
 (นายอรุณ สุวรรณคง)
 อย.47634
 ผู้อำนวยการกองช่างองค์การบริหารส่วนตำบลบางรักน้อย

ตรวจ/สำรวจ

.....
 (นายรณชัย กลั่นรอด)
 ผู้ช่วยช่างเขียนแบบ

ผู้เขียน

.....
 (นายอนพล ตาลสุวรรณ)
 ผู้ช่วยนายช่างโยธา

วัน/เดือน/ปี

19 / 10 / 68
 26 ๑๙ ๖๘

6

6