




โครงการปรับปรุงถนนคอนกรีตเสริมเหล็ก บ้านไร่ต้นสำโรง ซอย ๓ หมู่ที่ ๔ ตำบลวังเย็น

โดยการปูยางแอสฟัลท์ติกคอนกรีต ความกว้าง ๕.๐๐ เมตร ความยาว ๓๐๐.๐๐ เมตร ความหนา ๐.๐๕ เมตร

จำนวนพื้นที่ไม่น้อยกว่า ๑,๕๐๐ ตารางเมตร องค์การบริหารส่วนตำบลวังเย็น อำเภอเมืองนครปฐม

จังหวัดนครปฐม งบประมาณ ๖๒๖,๐๐๐.- บาท

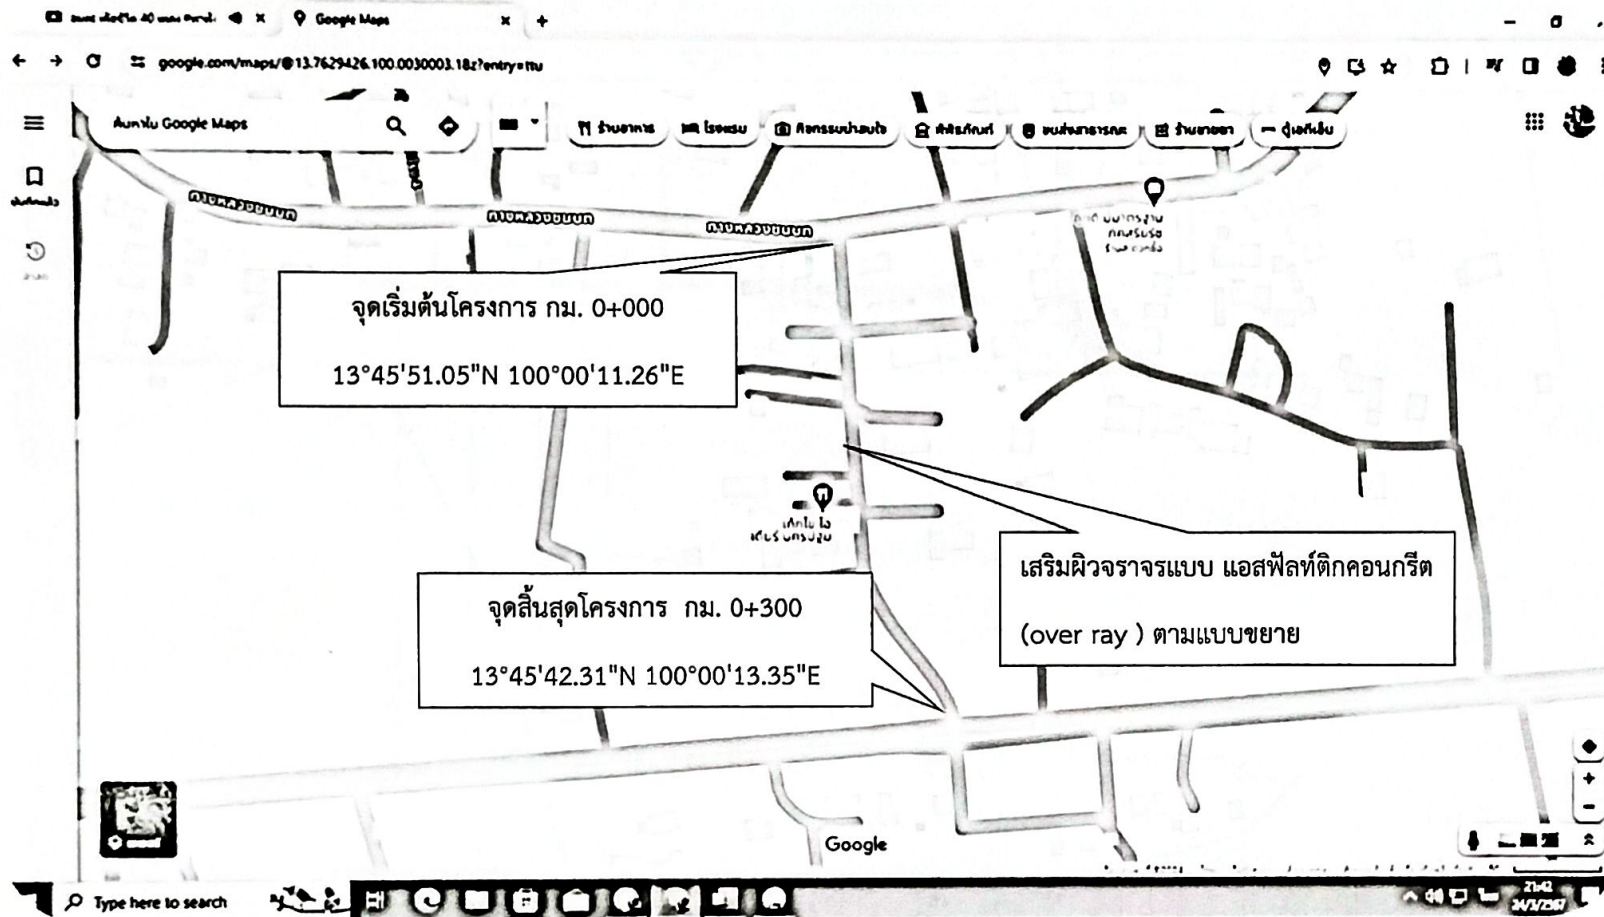


แผนที่สังเขป โครงการปรับปรุงถนนคอนกรีตเสริมเหล็ก บ้านไร่น้ำร้อน ซอย 3 หมู่ที่ 4 ตำบลวัง โดยทำการปู  
 ยางแอสฟัลต์ติกคอนกรีต ความกว้าง 5.00 ม.ความยาว 300.00 ม.ความหนา 0.05 ม. จำนวนพื้นที่ไม่น้อยกว่า  
 1,500.00 ตารางเมตร องค์การบริหารส่วนตำบลวังเย็น อ.เมือง จ.นครปฐม

<b>องค์การบริหารส่วนตำบลวังเย็น</b> <b>อ.เมืองนครปฐม จ.นครปฐม</b>	
<b>โครงการ</b> ปรับปรุงถนนคอนกรีตเสริมเหล็ก บ้านไร่น้ำร้อน ซอย 3 หมู่ที่ 4 ต.วังเย็น โดยการปูยางแอสฟัลต์ติกคอนกรีต ความกว้าง 5.00 เมตรความยาว 300.00 เมตร ความหนา 0.05 เมตร จำนวนพื้นที่ไม่น้อยกว่า 1,500.00 ตร.ม. องค์การบริหารส่วนตำบลวังเย็น	
<b>แบบแสดง</b>	
<b>สำรวจ/ออกแบบ</b>  ผ.อ. กองช่าง	
<b>เห็นชอบ</b>  ปลัด อบต.	
<b>อนุมัติ</b>  นายก อบต.	
<b>วันที่</b> 3 เม.ย. 2567	
<b>แบบเลขที่</b> 8/2567	

นายอดิศักดิ์ นิลกล

สย.12898

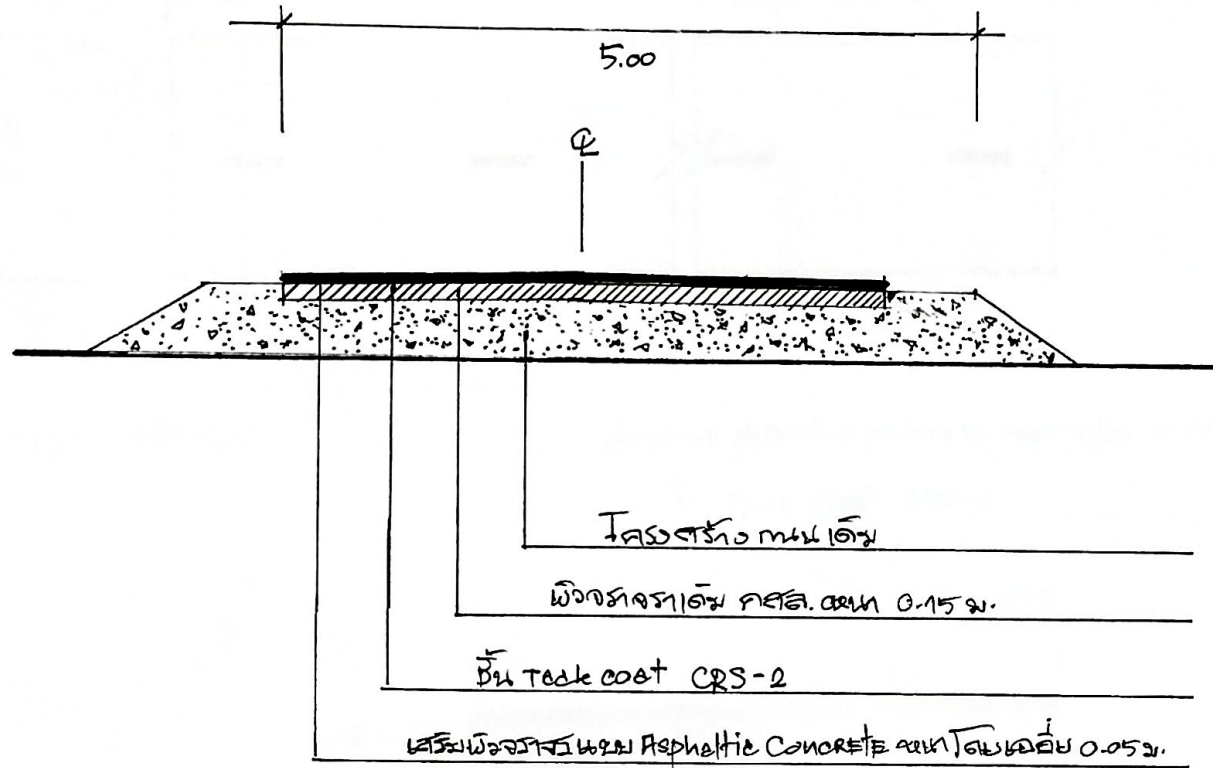

รูปตัดโครงสร้างถนน	
SCALE	1 : 50

ขอข่ายการทำผิวจราจรหนา Tack Coat

- ก่อนการทำผิวจราจรหนา Tack Coat ผู้รับจ้างจะต้องทำการกดพื้นบริเวณพื้นที่จุดตัดกับถนนเดิมด้วยผิวจราจรหนา Asphaltic หรือถมดินเพื่อปรับหน้าดิน
- เมื่อทำการกดพื้นเรียบร้อยแล้ว ผู้รับจ้างจะต้องทำการกดผิวจราจรหนาเดิมให้เรียบก่อน
- ผู้รับจ้างจะต้องดำเนินการทำผิวจราจรหนาเพื่อเชื่อมผิวจราจรหนาเดิมกับผิวจราจรหนาใหม่ให้เรียบก่อน



องค์การบริหารส่วนตำบลวังเย็น

อ. เมืองนครปฐม จ. นครปฐม

โครงการ

ปรับปรุงถนนคอนกรีตเสริมเหล็ก  
บ้านไร่นาโรง ซอย 3 หมู่ที่ 4 ต.วังเย็น  
โดยการปูยางแอสฟัลต์ติกคอนกรีต  
ความกว้าง 5.00 เมตรความยาว  
300.00 เมตร ความหนา 0.05 เมตร  
จำนวนพื้นที่ไม่น้อยกว่า 1,500.00 ตร.ม.  
องค์การบริหารส่วนตำบลวังเย็น

แบบแสดง

สำรวจ/ออกแบบ

ผ.อ. กองช่าง

เห็นชอบ

ปลัด อบต.

อนุมัติ

นายก อบต.


วันที่ - 3 เม.ย. 2567

แบบเลขที่ 8/2567


นายอดิศักดิ์ นิลรอก

ตย.12898



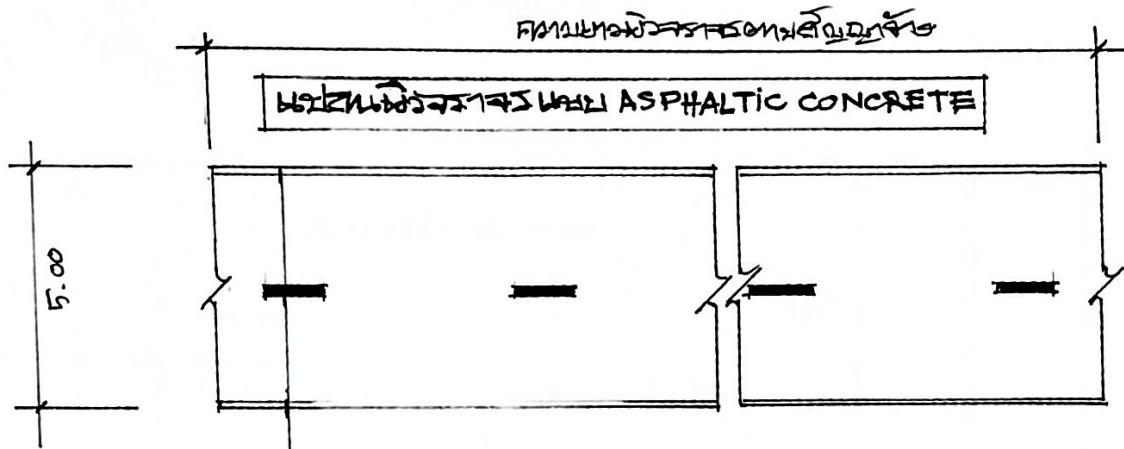

ตัดเส้นจราจรตามรูปถ่ายแนบ

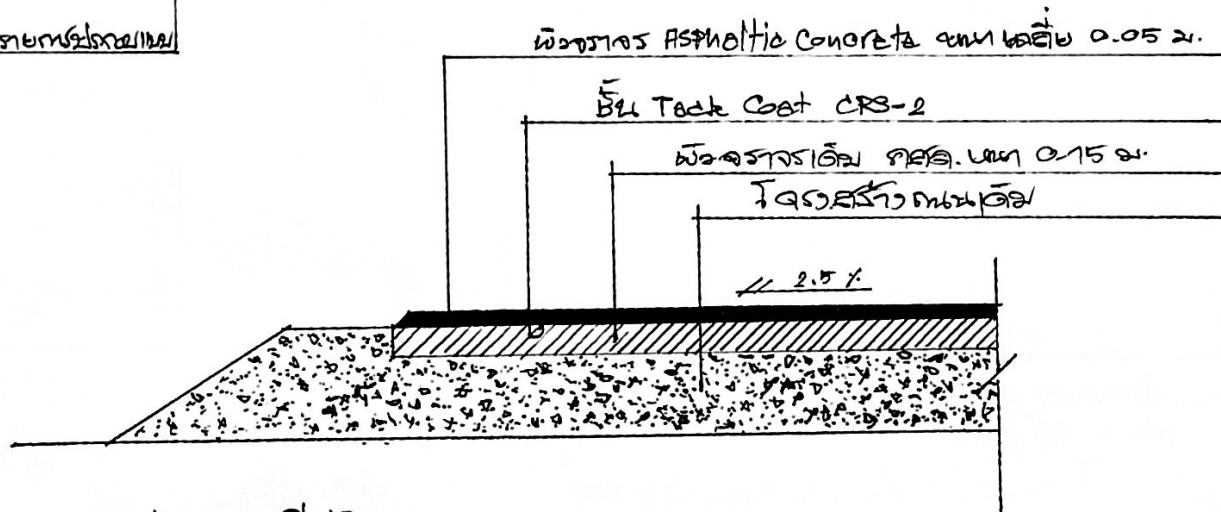

รายละเอียดแบบตัดหน้าจราจร

1. เส้นแบ่งทิศทางจราจรใช้เส้นสีเหลืองขนาดกว้าง 0.15 ม. ยาว 1.00 ม. ถึง 3.00 ม. เส้นคั่นผิวจราจรเส้นสี

แบบขยายโครงสร้างถนน  
SCALE 1:25

2. เส้นขอบทาง 9 นิ้ว ใช้เส้นสีฟ้ากว้าง 0.15 ม. ทั้ง 2 ข้างตลอดแนว
3. 9 นิ้ว ใช้สีเทาสีเทาอมดำ ขนาด 50 ก. 542 ขนาด 3 มม.



องค์การบริหารส่วนตำบลวังเย็น

อ.เมืองนครปฐม จ. นครปฐม

โครงการ

ปรับปรุงถนนคอนกรีตเสริมเหล็ก  
บ้านไร่ต้นโรง ซอย 3 หมู่ที่ 4 ต.วังเย็น  
โดยการปูยางแอสฟัลต์ติกคอนกรีต  
ความกว้าง 5.00 เมตร ความยาว  
300.00 เมตร ความหนา 0.05 เมตร  
จำนวนพื้นที่ไม่น้อยกว่า 1,500.00 ตร.ม  
องค์การบริหารส่วนตำบลวังเย็น

แบบแสดง

สำรวจ/ออกแบบ

ผ.อ. กองช่าง

เห็นชอบ

ปลัด อบต.



อนุมัติ

นายก อบต.

วันที่ - 3 เม.ย. 2567

แบบเลขที่ 8/2567

นายอดิศักดิ์ นิลระอก  
สย.12898

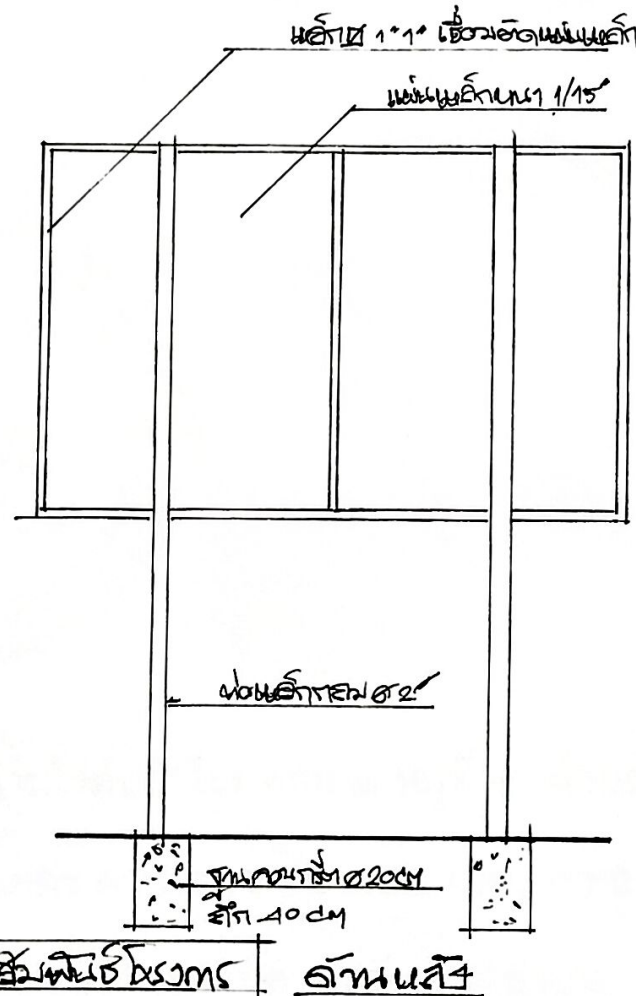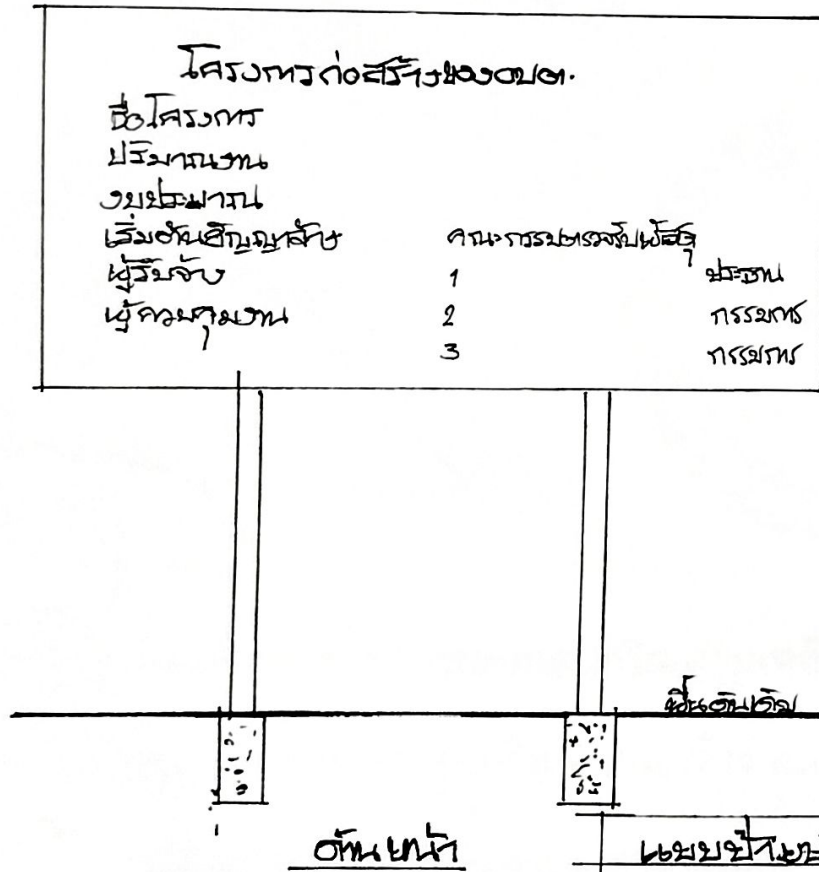

**รายการประกอบแบบ**

1. เสา พื้นหน้าบดอัดแข็งทั่ว ๑๐๐ ซม.
2. ตัวโครงเหล็ก ๒ ชั้น พื้นหลังคามีเนื้อเหล็ก ๑๐๐ ซม.
3. พื้นหลังคา ๑.๒๐ เมตร X ๒.๔๐ เมตร
4. วัสดุอุดอุดตามความเหมาะสม สามารถทนแดดได้

นายอดิศักดิ์ นิลรอก  
ถย.12898

<b>องค์การบริหารส่วนตำบลวังเย็น</b> <b>อ.เมืองนครปฐม จ.นครปฐม</b>	
<b>โครงการ</b> ปรับปรุงถนนคอนกรีตเสริมเหล็ก บ้านไร่นาโรง ซอย 3 หมู่ที่ 4 ต.วังเย็น โดยการปูยางแอสฟัลต์ติกคอนกรีต ความกว้าง 5.00 เมตร ความยาว 300.00 เมตร ความหนา 0.05 เมตร จำนวนพื้นที่ไม่น้อยกว่า 1,500.00 ตร.ม. องค์การบริหารส่วนตำบลวังเย็น	
<b>แบบแสดง</b>	
<b>สำรวจ/ออกแบบ</b> ผ.ช.กองช่าง	
<b>เห็นชอบ</b> ปลัด อบต.	
<b>อนุมัติ</b> นายก อบต.	
<b>วันที่</b> - 3 มิ.ย. 2567	
<b>แบบเลขที่</b> 8/2667	