โครงการซ่อมสร้างผิวทาง แอสฟัลท์ติกคอนกรีต
โดยวิธี (Pavement In - Place Recycling)

รหัสสายทาง สร.ถ. 10130 บ้านกระทมพรง - บ้านล่วางอารมณ์

ตำบลนาดี,เพี้ยราม อำเภอเมือง จังหวัดสุรินทร์

ช่วงกม. 3+225 ถึงกม. 4+690 ระยะทาง 1.465 กิโลเมตร

ผิวจราจรกว้าง 6.00 เมตร ไหล่ทางกว้างข้างละ 0.00 เมตร

หรือมีพื้นที่ดำเนินการไม่น้อยกว่า 8,790 ตารางเมตร

แผนที่ประเทศไทย

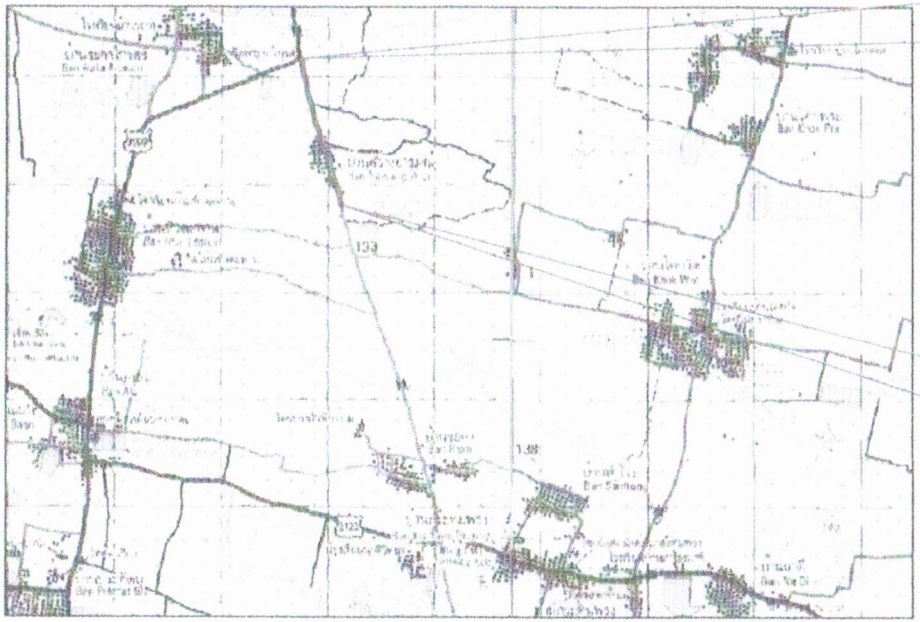

จุดสิ้นสุดโครงการ
ช่วง กม. 4+690
พิกัด N 15.057194
พิกัด E 103.481035

จุดเริ่มต้นโครงการ
ช่วง กม. 3+225
พิกัด N 15.044277
พิกัด E 103.484906

แผนที่จุดที่ตั้งโครงการ
มาตราส่วน 1 : 50,000

สัญลักษณ์

ทางหลวงแผ่นดิน (กรมทางหลวง)

ทางโครงการ ฯ ที่จะทำการก่อสร้าง

แม่น้ำ , ลำคลอง

หนองน้ำ , ห้วย

หมู่บ้าน

วัด , มัสยิด , โรงเรียน

ที่ตั้ง จังหวัด , อำเภอ

หมายเหตุ กรณีที่ไม่สามารถดำเนินการ ซ่อมสร้างผิวทาง ช่วง กม. ข้างต้นได้ ให้ดำเนินการได้ตามสภาพพื้นที่ ทั้งนี้ให้อยู่ในดุลยพินิจของช่างผู้ควบคุมงานและคณะกรรมการตรวจการจ้าง โดยจะต้องได้ปริมาณงานไม่น้อยกว่าที่กำหนดไว้ในแบบแปลนก่อสร้าง

คณะกรรมการกำหนดแบบรูปรายการ

ลงชื่อ.....ประธานกรรมการ

ลงชื่อ.....กรรมการ

ลงชื่อ.....กรรมการ

กองช่าง
องค์การบริหารส่วนจังหวัดสุรินทร์

แบบ
แผนที่สังเขป

สำรวจ
(นายเวนิล ลีรัทยง)
ตำแหน่ง นายช่างโยธาอาวุโส

ออกแบบ
(นายเวนิล ลีรัทยง)
ตำแหน่ง นายช่างโยธาอาวุโส

เขียนแบบ
(นายวิรัช บุญสด)
คนงานทั่วไป (ปฏิบัติงานสำรวจ)

วิเคราะ
(นายภูริยงชัย เรืองรัชดีเดลิยร)
ตำแหน่ง วิศวกรโยธาชำนาญการ

ตรวจสอบ
(นายวิรัช จุยกระยาง)
วิศวกรโยธาชำนาญการ ปฏิบัติการในตำแหน่ง หัวหน้าฝ่ายสำรวจและออกแบบ

ตรวจ
(นายวิรัชชัย มีมงคุณ)
ผู้อำนวยการกองช่าง

เห็นชอบ

เห็นชอบ
ว่าที่ร้อยตรี
(พิสุทธิ์ นิภารักษ์)
ปลัดองค์การบริหารส่วนจังหวัดสุรินทร์

เห็นชอบ
(นายภูชงค์ ลุ่มัวรางกูร)
รองนายกองค์การบริหารส่วนจังหวัดสุรินทร์

อนุมัติ
(นายพรชัย มุ่งเจริญพร)
นายกองค์การบริหารส่วนจังหวัดสุรินทร์

วันที่

แผ่นที่ 1/2 จำนวนแผ่น 2

โครงการซ่อมสร้างผิวทาง แอสฟัลท์ติกคอนกรีต
โดยวิธี (Pavement In - Place Recycling)

รหัสสายทาง สร.ถ. 10130 บ้านกระทมพรง - บ้านส่วางอารมณ์

ตำบลนาดี,เพี้ยราม อำเภอเมือง จังหวัดสุรินทร์

ช่วงกม. 3+225 ถึงกม. 4+690 ระยะทาง 1.465 กิโลเมตร

ผิวจราจรกว้าง 6.00 เมตร ไหล่ทางกว้างข้างละ 0.00 เมตร

หรือมีพื้นที่ดำเนินการไม่น้อยกว่า 8,790 ตารางเมตร

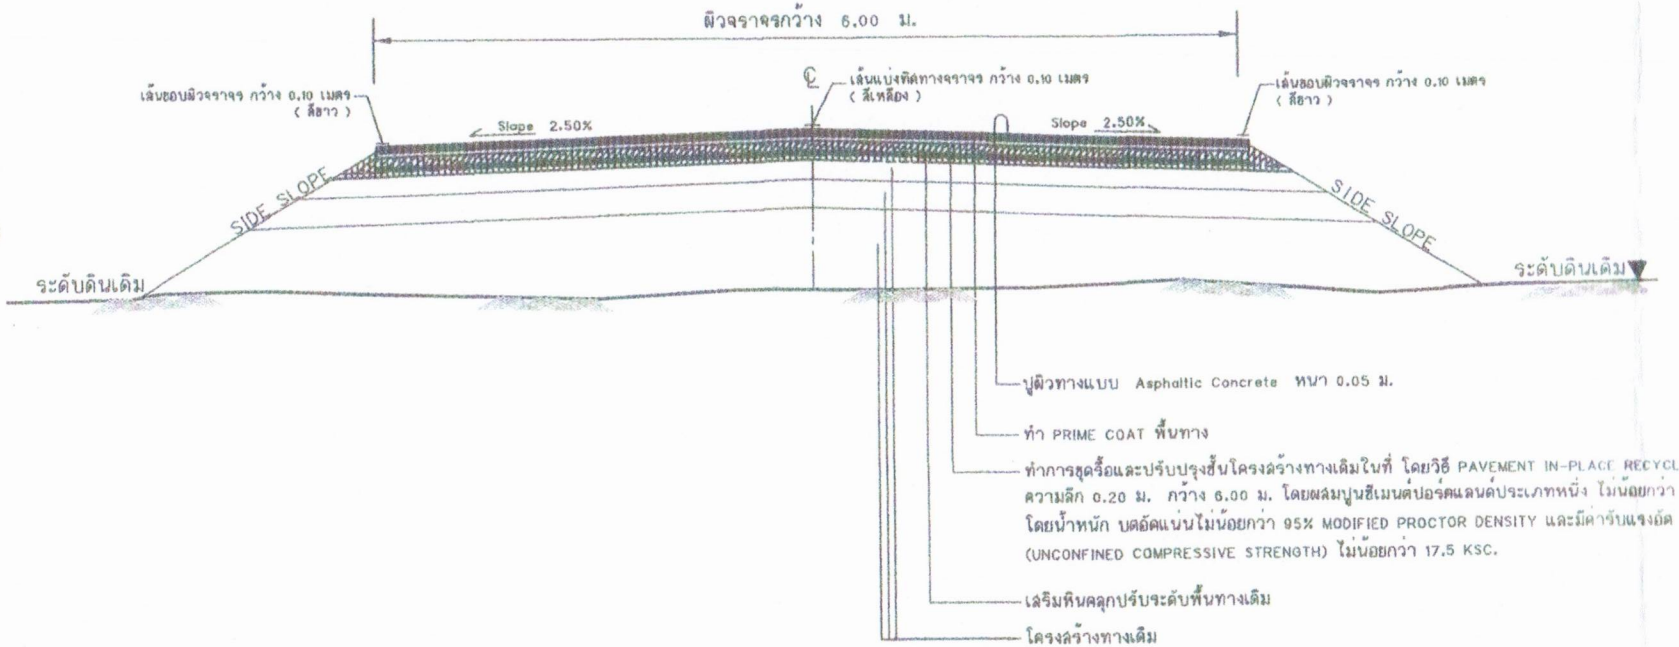

หมายเหตุ รายละเอียด การซ่อมสร้างก่อสร้าง

1 ให้ผู้รับจ้าง "ใช้พัสดุประเภทวัสดุหรือครุภัณฑ์ที่จะใช้ในงานก่อสร้างเป็นพัสดุที่ผลิตภายในประเทศโดยต้องใช้ไม่น้อยกว่าร้อยละหกสิบของมูลค่าพัสดุที่จะต้องใช้ในงานก่อสร้างทั้งหมดตามสัญญา " และดำเนินการตามเงื่อนไขดังต่อไปนี้

1.1 ให้ใช้เหล็กหรือเหล็กกล้าที่เป็นพัสดุส่งเสริมการผลิตภายในประเทศก่อนซึ่งต้องไม่น้อยกว่าร้อยละเก้าสิบของมูลค่าหรือปริมาณเหล็กหรือเหล็กกล้าที่ใช้ในงานก่อสร้างทั้งหมดในครั้งนั้น

1.2 หากการใช้เหล็กหรือเหล็กกล้าตาม ข้อ 1 ยังไม่ครบร้อยละของมูลค่าหรือปริมาณที่กำหนดให้ใช้พัสดุส่งเสริมการผลิตภายในประเทศ ให้ผู้รับจ้างใช้พัสดุส่งเสริมการผลิตภายในประเทศประเภทอื่นให้ครบตามร้อยละของมูลค่าหรือปริมาณที่กำหนดไว้

2 ในกรณีที่ไม่สามารถใช้พัสดุส่งเสริมการผลิตภายในประเทศได้ตามอัตราที่กำหนดหน่วยงานของรัฐต้องได้รับอนุมัติจากผู้มีอำนาจเหนือขึ้นไปหนึ่งชั้นก่อน

3 ให้ผู้รับจ้างรายงานมูลค่าหรือปริมาณการใช้พัสดุส่งเสริมการผลิตภายในประเทศให้หน่วยงานของรัฐที่เป็นคู่สัญญาทราบ ตามแบบรายงานที่กำหนด ภายใน 30 วัน นับถัดจากวันที่ได้ลงนามในสัญญา

รูปตัดตามขวางงาน Pavement In - Place Recycling NOT TO SCALE

คณะกรรมการกำหนดแบบรูปรายการ

ลงชื่อ.....ประธานกรรมการ

ลงชื่อ.....กรรมการ

ลงชื่อ.....กรรมการ

กองช่าง
องค์การบริหารส่วนจังหวัดสุรินทร์

แบบ
รูปตัดตามขวาง

สำรวจ
(นายเวนิล ศิริทอง)
ตำแหน่ง นายช่างโยธาอาวุโส

ออกแบบ
(นายเวนิล ศิริทอง)
ตำแหน่ง นายช่างโยธาอาวุโส

เขียนแบบ
(นายวินัย บุญลด)
ตำแหน่ง พนักงานทั่วไป (ปฏิบัติงานสำรวจ)

วิศวกร
(นายภาริยงชัย เรืองโชติเลิศเลียง)
ตำแหน่ง วิศวกรโยธาชำนาญการ

ตรวจสอบ
(นายวิรัช จุ้ยกระยาง)
วิศวกรโยธาชำนาญการ รักษาการในตำแหน่ง หัวหน้าฝ่ายสำรวจและออกแบบ

ตรวจ
(นายวิรชัย มีงพฤกษ์)
ผู้อำนวยการกองช่าง

เห็นชอบ

เห็นชอบ
ว่าที่ร้อยตรี
(พิสุทธิ์ นิภารักษ์)
ปลัดองค์การบริหารส่วนจังหวัดสุรินทร์

เห็นชอบ
(นายภูชงค์ ลุ่นวิวรางกูร)
รองนายกองค์การบริหารส่วนจังหวัดสุรินทร์

อนุมัติ
(นายพรชัย มุ่งเจริญพร)
นายกองค์การบริหารส่วนจังหวัดสุรินทร์

วันที่

แผ่นที่ 2/2 | จำนวนแผ่น 2