

รายละเอียดขอบเขตของงานทั้งโครงการ (Terms of Reference : TOR)

ประกอบการจัดทำแบบบูรณาการงานก่อสร้าง

โครงการก่อสร้างถนนคอนกรีตเสริมเหล็ก หมู่ที่ ๓ บ้านดอนเมือง

จากที่นางบุญเลิศ ศรีต้นวงศ์ ถึงถนน อบจ. นค ๔๐๒๙

ด้วยวิธีประกวดราคาอิเล็กทรอนิกส์ (e-bidding)

๑. ความเป็นมา

ตามมติที่ประชุมสภาองค์การบริหารส่วนตำบลโคกคอน สมัยสามัญ สมัยที่ ๑ ครั้งที่ ๑ เมื่อวันที่ ๑๔ กุมภาพันธ์ ๒๕๖๘ อนุมัติให้ใช้จ่ายเงินสะสมดำเนินการโครงการก่อสร้างพื้นฐาน และโครงการหรือกิจกรรมตามอำนาจหน้าที่ ตามแผนงาน รวมเป็นเงินงบประมาณทั้งสิ้น ๘,๒๐๔,๕๐๐ โครงการก่อสร้างถนนคอนกรีตเสริมเหล็ก หมู่ที่ ๓ บ้านดอนเมือง จากที่นางบุญเลิศ ศรีต้นวงศ์ ถึงถนน อบจ. นค ๔๐๒๙ ตั้งไว้ ๑,๓๘๙,๒๐๐ บาท เพื่อจ่ายเป็นค่าก่อสร้างถนนคอนกรีตเสริมเหล็ก หมู่ที่ ๓ บ้านดอนเมือง จากที่นางบุญเลิศ ศรีต้นวงศ์ ถึงถนน อบจ. นค. ๔๐๒๙ ขนาดกว้าง ๕.๐๐ เมตร ยาว ๕๑๖.๐๐ เมตร หนา ๐.๑๕ เมตร หรือพื้นที่ไม่น้อยกว่า ๒,๕๘๐.๐๐ ตารางเมตร ไหล่ทางลูกรังข้างละ ๐.๕๐ เมตร (แผนพัฒนาท้องถิ่น (พ.ศ. ๒๕๖๖ - ๒๕๗๐) เพิ่มเติม ครั้งที่ ๑/๒๕๖๖ หน้า ๑๔ ลำดับที่ ๖)

๒. วัตถุประสงค์

- ๒.๑ เพื่อให้มีถนนที่ได้มาตรฐานใช้สัญจรได้สะดวกรวดเร็ว มีความปลอดภัยในชีวิตและทรัพย์สิน
- ๒.๒ เพื่ออำนวยความสะดวกในการจัดส่งพืชผลทางการเกษตร
- ๒.๓ เพื่อแก้ไขปัญหาผลผลิตล้นมือ

๓. คุณสมบัติของผู้ยื่นข้อเสนอ

- ๓.๑ มีความสามารถตามกฎหมาย
- ๓.๒ ไม่เป็นบุคคลล้มละลาย
- ๓.๓ ไม่อยู่ระหว่างเลิกกิจการ
- ๓.๔ ไม่เป็นบุคคลซึ่งอยู่ระหว่างถูกระงับการยื่นข้อเสนอหรือทำสัญญากับหน่วยงานของรัฐไว้ชั่วคราว เนื่องจากเป็นผู้ที่ไม่ผ่านเกณฑ์การประเมินผลการปฏิบัติงานของผู้ประกอบการตามระเบียบที่รัฐมนตรีว่าการกระทรวงการคลังกำหนดตามที่ประกาศเผยแพร่ในระบบเครือข่ายสารสนเทศของกรมบัญชีกลาง
- ๓.๕ ไม่เป็นบุคคลซึ่งถูกระงับชื่อไว้ในบัญชีรายชื่อผู้ทำงานและได้แจ้งเวียนชื่อให้เป็นผู้ทำงานของหน่วยงานของรัฐในระบบเครือข่ายสารสนเทศของกรมบัญชีกลาง ซึ่งรวมถึงนิติบุคคลที่ผู้ทำงานเป็นหุ้นส่วน ผู้จัดการ กรรมการผู้จัดการ ผู้บริหาร ผู้มีอำนาจในการดำเนินงานในกิจการของนิติบุคคลนั้นด้วย
- ๓.๖ มีคุณสมบัติและไม่มีลักษณะต้องห้ามตามที่คณะกรรมการนโยบายการจัดซื้อจัดจ้างและการบริหารพัสดุภาครัฐกำหนดในราชกิจจานุเบกษา
- ๓.๗ เป็นนิติบุคคลผู้มีอาชีพรับจ้างงานที่ประกวดราคาอิเล็กทรอนิกส์ดังกล่าว
- ๓.๘ ไม่เป็นผู้มีผลประโยชน์ร่วมกันกับผู้ยื่นข้อเสนอรายอื่นที่เข้ายื่นข้อเสนอให้แก่ องค์การบริหารส่วนตำบลโคกคอน ณ วันประกาศประกวดราคาอิเล็กทรอนิกส์ หรือไม่เป็นผู้กระทำการอันเป็นการขัดขวาง การแข่งขันอย่างเป็นธรรมในการประกวดราคาอิเล็กทรอนิกส์ครั้งนี้

๓.๙ ไม่เป็นผู้ได้รับเอกสิทธิ์หรือความคุ้มกัน ซึ่งอาจปฏิเสธไม่ยอมขึ้นศาลไทย เว้นแต่รัฐบาลของผู้ยื่นข้อเสนอได้มีคำสั่งให้สละเอกสิทธิ์และความคุ้มกันเช่นนั้น

๓.๑๐ ผู้ยื่นข้อเสนอต้องมีผลงานก่อสร้างประเภทเดียวกันกับผลงานที่ประกวดราคาจ้าง ก่อสร้างในวงเงินไม่น้อยกว่า ๖๙๔,๖๐๐.๐๐ บาท (หกแสนเก้าหมื่นสี่พันหกร้อยบาทถ้วน) และเป็นผลงานที่เป็นคู่สัญญาโดยตรงกับหน่วยงานของรัฐ หรือหน่วยงานเอกชนที่ องค์การบริหารส่วนตำบลโคกคอน เชื่อถือ

๓.๑๑ กิจการร่วมค้าที่ยื่นข้อเสนอในรูปแบบของ "กิจการร่วมค้า" ต้องมีคุณสมบัติดังนี้ กรณีที่ข้อตกลงระหว่างผู้เข้าร่วมค้ากำหนดให้ผู้เข้าร่วมค้ารายใดรายหนึ่งเป็นผู้เข้าร่วมค้าหลัก ข้อตกลงระหว่างผู้เข้าร่วมค้าจะต้องมีการกำหนดสัดส่วนหน้าที่และความรับผิดชอบในปริมาณงานสิ่งของหรือมูลค่าตามสัญญาของผู้เข้าร่วมค้าหลักมากกว่าผู้เข้าร่วมค้ารายอื่นทุกราย

กรณีที่ข้อตกลงระหว่างผู้เข้าร่วมค้ากำหนดให้ผู้เข้าร่วมค้ารายใดรายหนึ่งเป็นผู้เข้าร่วมค้าหลัก กิจการร่วมค่านั้นต้องใช้ผลงานของผู้เข้าร่วมค้าหลักรายเดียวเป็นผลงานของกิจการร่วมค้าที่ยื่นข้อเสนอ

สำหรับข้อตกลงระหว่างผู้เข้าร่วมค้าที่ไม่ได้กำหนดให้ผู้เข้าร่วมค้ารายใดเป็นผู้เข้าร่วมค้าหลัก ผู้เข้าร่วมค้าทุกรายจะต้องมีคุณสมบัติครบถ้วนตามเงื่อนไขที่กำหนดไว้ในเอกสารเชิญชวนหรือหนังสือเชิญชวน

กรณีที่ข้อตกลงระหว่างผู้เข้าร่วมค้า กำหนดให้ผู้เข้าร่วมค้ารายใดรายหนึ่งเป็นผู้เข้าร่วมค้าหลัก ผู้เข้าร่วมค้าหลักจะต้องในส่วนของผู้เข้าร่วมค้าที่ไม่ใช่ผู้เข้าร่วมค้าหลักจะเป็นผู้ประกอบการที่ขึ้นทะเบียนในสาขางานก่อสร้างไว้กับกรมบัญชีกลางหรือไม่ก็ได้

สำหรับข้อตกลงระหว่างผู้เข้าร่วมค้า ที่ไม่ได้กำหนดให้ผู้เข้าร่วมค้ารายใดเป็นผู้เข้าร่วมค้าหลัก ผู้เข้าร่วมค้าทุกรายจะต้องมีคุณสมบัติครบถ้วนตามเงื่อนไขที่กำหนดไว้ในเอกสารเชิญชวนหรือหนังสือเชิญชวน

กรณีที่ข้อตกลงระหว่างผู้เข้าร่วมค้ากำหนดให้มีการมอบหมายผู้เข้าร่วมค้ารายใดรายหนึ่งเป็นผู้ยื่นข้อเสนอ ในนามกิจการร่วมค้า การยื่นข้อเสนอดังกล่าวต้องมีหนังสือมอบอำนาจ

สำหรับข้อตกลงระหว่างผู้เข้าร่วมค้าที่ไม่ได้กำหนดให้ผู้เข้าร่วมค้ารายใดเป็นผู้ยื่นข้อเสนอ ผู้เข้าร่วมค้าทุกรายจะต้องลงลายมือชื่อในหนังสือมอบอำนาจให้ผู้เข้าร่วมค้ารายใดรายหนึ่งเป็นผู้ยื่นข้อเสนอในนามกิจการร่วมค้า

๓.๑๒ ผู้ยื่นข้อเสนอต้องลงทะเบียนที่มีข้อมูลถูกต้องครบถ้วนในระบบจัดซื้อจัดจ้างภาครัฐด้วยอิเล็กทรอนิกส์ (Electronic Government Procurement : e-GP) ของกรมบัญชีกลาง

๓.๑๓ ผู้ยื่นข้อเสนอต้องมีมูลค่าสุทธิของกิจการ ดังนี้

(๑) กรณีผู้ยื่นข้อเสนอเป็นนิติบุคคลที่ จัดตั้งขึ้นตามกฎหมายไทยซึ่งได้จดทะเบียนเกินกว่า ๑ ปี ต้องมีมูลค่าสุทธิของกิจการ จากผลต่างระหว่างสินทรัพย์สุทธิหักด้วยหนี้สินสุทธิที่ปรากฏในงบแสดงฐานะการเงินที่มีการตรวจรับรองแล้ว ซึ่งจะต้องแสดงค่าเป็นบวก ๑ ปีสุดท้ายก่อนวันยื่นข้อเสนอ

(๒) กรณีผู้ยื่นข้อเสนอเป็นนิติบุคคลที่จัดตั้งขึ้นตามกฎหมายไทย ซึ่งยังไม่มีงบการเงินงบแสดงฐานะการเงินกับกรมพัฒนาธุรกิจการค้า ให้พิจารณาการกำหนดมูลค่าของทุนจดทะเบียน โดยผู้ยื่นข้อเสนอจะต้องมีทุนจดทะเบียนที่เรียกชำระมูลค่าหุ้นแล้ว ณ วันที่ยื่นข้อเสนอ ไม่ต่ำกว่า ๑ ล้านบาท

(๓) กรณีที่ผู้ยื่นข้อเสนอไม่มีมูลค่าสุทธิของกิจการหรือทุนจดทะเบียนหรือมีแต่ไม่เพียงพอที่จะเข้ายื่นข้อเสนอ ผู้ยื่นข้อเสนอสามารถขอวงเงินสินเชื่อ โดยต้องมีวงเงินสินเชื่อ ๑ ใน ๔ ของมูลค่างบประมาณของโครงการหรือรายการที่ยื่นข้อเสนอในแต่ละครั้ง (สินเชื่อที่ธนาคารภายในประเทศหรือบริษัทเงินทุนหรือบริษัทเงินทุนหลักทรัพย์ที่ได้รับอนุญาตให้ประกอบกิจการเงินทุนเพื่อการพาณิชย์และประกอบธุรกิจค้าประกัน ตามประกาศของธนาคารแห่งประเทศไทย ตามรายชื่อบริษัทเงินทุนที่ธนาคารแห่งประเทศไทยแจ้งเวียนให้

ทราบ โดยพิจารณาจากยอดเงินรวมของวงเงินสินเชื่อที่สำนักงานใหญ่รับรองหรือที่สำนักงานสาขารับรอง (กรณีได้รับมอบอำนาจจากสำนักงานใหญ่) ซึ่งออกให้แก่ผู้ยื่นข้อเสนอ นับถึงวันยื่นข้อเสนอไม่เกิน ๙๐ วัน

(๔) กรณีตาม (๑) - (๓) ยกเว้นสำหรับกรณีดังต่อไปนี้

(๔.๑) กรณีที่ผู้ยื่นข้อเสนอเป็นหน่วยงานของรัฐ

(๔.๒) นิติบุคคลที่จัดตั้งขึ้นตามกฎหมายไทยที่อยู่ระหว่างการฟื้นฟูกิจการตาม

พระราชบัญญัติล้มละลาย (ฉบับที่ ๑๐) พ.ศ. ๒๕๖๑

(๔.๓) งานจ้างก่อสร้าง ที่กรมบัญชีกลางได้ขึ้นทะเบียนผู้ประกอบการงานก่อสร้าง แล้ว และงานจ้างก่อสร้างที่หน่วยงานของรัฐได้มีการจัดทำบัญชีผู้ประกอบการงานก่อสร้างที่มีคุณสมบัติเบื้องต้นไว้แล้ว ก่อนวันที่พระราชบัญญัติการจัดซื้อจัดจ้างและการบริหารพัสดุภาครัฐมีผลใช้บังคับ

๔. แบบรูปรายการงานก่อสร้าง

แบบรูปรายการงานก่อสร้างของงานโครงการก่อสร้างถนนคอนกรีตเสริมเหล็ก หมู่ที่ ๓ บ้านดอนเมือง จากที่นางนงบุญเลิศ ศรีต้นวงศ์ ถึงถนน อบจ. นค. ๔๐๒๙ ด้วยวิธีประกวดราคาอิเล็กทรอนิกส์ (e-bidding) โดยดำเนินการก่อสร้างถนนคอนกรีตเสริมเหล็ก หมู่ที่ ๓ บ้านดอนเมือง จากที่นางนงบุญเลิศ ศรีต้นวงศ์ ถึงถนน อบจ. นค. ๔๐๒๙ ขนาดกว้าง ๕.๐๐ เมตร ยาว ๕๑๖.๐๐ เมตร หนา ๐.๑๕ เมตร หรือพื้นที่ไม่น้อยกว่า ๒,๕๘๐.๐๐ ตารางเมตร ไหล่ทางลูกรังข้างละ ๐.๕๐ เมตร ตามแบบที่องค์การบริหารส่วนตำบลโคกคอนกำหนด ให้เป็นไปตามแบบแปลนโดยคณะกรรมการจัดทำแบบรูปรายการงานก่อสร้าง ที่ได้ผ่านการเห็นชอบจากหัวหน้าหน่วยงานของรัฐแล้ว

๕. พัสดุประเภทวัสดุหรือครุภัณฑ์ที่ใช้ในงานก่อสร้างต้องเป็นพัสดุที่ผลิตภายในประเทศ ตามเงื่อนไขดังนี้

๕.๑ วัสดุหรือครุภัณฑ์ที่ใช้ในงานก่อสร้างต้องเป็นพัสดุที่ผลิตภายในประเทศไม่น้อยกว่าร้อยละ ๖๐ ของมูลค่าพัสดุที่จะใช้ในงานก่อสร้างทั้งหมดตามสัญญา

๕.๒ เหล็กที่ใช้ในงานก่อสร้างต้องใช้เหล็กที่ผลิตภายในประเทศไม่น้อยกว่าร้อยละ ๙๐ ของปริมาณเหล็กที่ต้องใช้ทั้งหมดตามสัญญาผู้รับจ้างจะต้องจัดทำแผนการใช้พัสดุที่ผลิตภายในประเทศ (ตามข้อ ๕.๑ และ ๕.๒) ภายใน ๖๐ วัน นับถัดจากวันที่ได้ลงนามสัญญา เพื่อให้คณะกรรมการตรวจรับพัสดุพิจารณาต่อไป

๖. การปรับราคางานก่อสร้าง

การปรับราคางานก่อสร้าง ตามเงื่อนไข หลักเกณฑ์ สูตรและวิธีการคำนวณที่ใช้กับสัญญาแบบปรับราคาได้ตามมติคณะรัฐมนตรี เมื่อวันที่ ๒๒ สิงหาคม ๒๕๓๒ เรื่องการพิจารณาช่วยเหลือผู้ประกอบการอาชีพงานก่อสร้าง ตามหนังสือสำนักเลขาธิการคณะรัฐมนตรี ที่ นร ๐๒๐๓/ว ๑๐๙ ลงวันที่ ๒๔ สิงหาคม ๒๕๓๒

๗. กำหนดเวลาส่งมอบพัสดุ

กำหนดเวลาแล้วเสร็จภายใน ๙๐ วัน นับถัดจากวันลงนามในสัญญา

๘. หลักเกณฑ์การพิจารณาคัดเลือกข้อเสนอ

ใช้เกณฑ์ราคาในการคัดเลือกผู้เสนอราคาต่ำสุดเป็นผู้ชนะการซื้อหรือจ้างหรือเป็นผู้ได้รับการคัดเลือก

๙. วงเงินงบประมาณ/วงเงินที่ได้รับจัดสรร

ภายในวงเงินงบประมาณ ๑,๓๘๙,๒๐๐.๐๐ บาท (-หนึ่งล้านสามแสนแปดหมื่นเก้าพันสองร้อยบาทถ้วน)

๑๐. งบประมาณและการจ่ายเงิน

จำนวนงบประมาณ ๑ งวด และการจ่ายเงินงวดที่ ๑ (งวดเดียว) เป็นจำนวนเงินในอัตราร้อยละ ๑๐๐ ของค่าจ้าง เมื่อได้ส่งมอบงานครบถ้วนตามสัญญานั้น

๑๑. อัตราค่าปรับ

กำหนดค่าปรับเป็นรายวันเป็นจำนวนเงินตายตัวในอัตราร้อยละ ๐.๒๕ ของราคางานจ้าง

๑๒. การกำหนดระยะเวลาประกันชำรุดบกพร่อง

ภายในกำหนด ๒ ปี นับถัดจากวันที่ได้รับมอบงาน

๑๓. มาตรฐานฝีมือช่าง

เมื่ออบต.ได้คัดเลือกผู้ยื่นข้อเสนอรายใดให้เป็นผู้รับจ้างและได้ตกลงจ้างก่อสร้าง ตามประกาศนี้แล้วผู้ยื่นข้อเสนอจะต้องตกลงว่าในการปฏิบัติงานก่อสร้างดังกล่าว ผู้ยื่นข้อเสนอจะต้องมีและใช้ผู้มีวุฒิบัตรระดับ ปวช. ปวส. และปวท. หรือเทียบเท่าจากสถาบันการศึกษาที่ ก.พ. รับรองให้เข้ารับราชการได้ ในอัตราไม่ต่ำกว่าร้อยละ ๑๐ ของแต่ละสาขาช่างแต่ละจะต้องมีจำนวนช่างอย่างน้อย ๑ คน ในแต่ละสาขาช่าง ดังต่อไปนี้

๑๓.๑ ช่างก่อสร้าง

๑๓.๒ ช่างโยธา

คณะกรรมการจัดทำแบบรูปรายการงานก่อสร้าง สำหรับโครงการก่อสร้างถนนคอนกรีตเสริมเหล็ก หมู่ที่ ๓ บ้านดอนเมือง จากที่น่านางบุญเลิศ ศรีต้นวงศ์ ถึงถนน อบจ. นค ๔๐๒๙ ด้วยวิธีประกวดราคาอิเล็กทรอนิกส์ (e-bidding) ได้ตรวจสอบแล้ว

(ลงชื่อ) ประธานกรรมการ

(นายสมหมาย อาสานานิ)

ผู้อำนวยการกองช่าง

(ลงชื่อ) กรรมการ

(นายโกเมนทร์ เจริญสุข)

นายช่างโยธาชำนาญงาน

(ลงชื่อ) กรรมการ

(นางสาวลัดดา วงภูธร)

ผู้ช่วยเจ้าพนักงานธุรการ



โครงการก่อสร้างถนนคอนกรีตเสริมเหล็ก หมู่ที่ 3 บ้านดอนเมือง

จากที่นางบุญเลิศ ศรีตวันวงศ์ ถึงถนน อบจ.นค 4029


ขนาดกว้าง 5.00 เมตร ยาว 516.00 เมตร หนา 15.00 เมตร

หรือมีพื้นที่ไม่น้อยกว่า 2,580.00 ตารางเมตร ไหล่ทางลูกรังข้างละ 0.50 เมตร

ตามแบบแปลนที่องค์การบริหารส่วนตำบลโคกคอนกำหนด

ประจำปีงบประมาณ พ.ศ. 2568

แผนที่ตั้งเขตโครงการก่อสร้างถนนคอนกรีตเสริมเหล็ก หมู่ที่ 3 บ้านดอนเมือง จากที่นาบางบุญเลิศ ศรีตวงค์ ถึงถนน อบจ. นค 4029

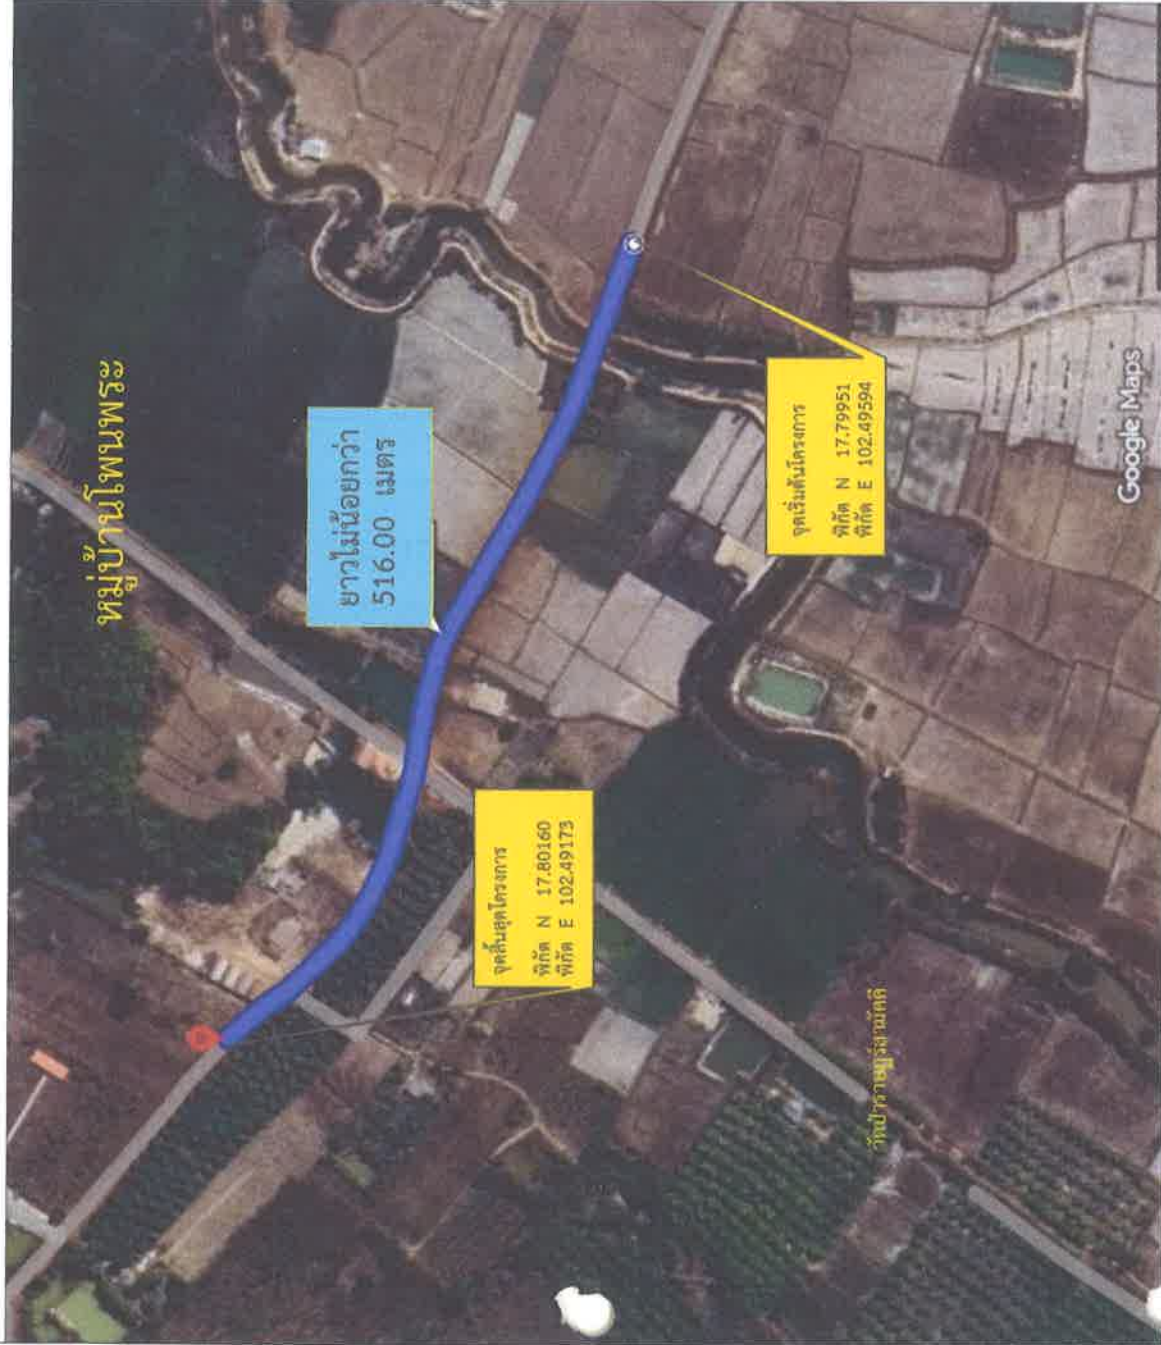

ใช้วัสดุในงานก่อสร้าง

ผู้รับจ้างสัญญาต้องปฏิบัติตามข้อกำหนดที่ 1 ที่ 2 และ 3 ของกรมการโยธาธิการและผังเมือง โดยไม่น้อยกว่าร้อยละ 60 ของมูลค่าพัสดุ ที่ใช้ในการก่อสร้างทั้งหมดตามสัญญาและต้องปฏิบัติตามข้อกำหนดที่ 4 ของกรมการโยธาธิการและผังเมือง โดยไม่น้อยกว่าร้อยละ 90 ของมูลค่าพัสดุทั้งหมดตามสัญญา (กฎกระทรวงกำหนดพัสดุและวิธีการจัดซื้อจัดจ้างพัสดุที่รัฐต้องการส่งเสริมหรือสนับสนุน ฉบับที่ 2 พ.ศ. 2553)

NOT TO SCALE

(นายสุทธานี ศรีภักดี)
วิศวกรโยธา สย.10742

 องค์การบริหารส่วนตำบลโคกดอน	โครงการ ก่อสร้างถนนคอนกรีตเสริมเหล็ก หมู่ที่ 3 บ้านดอนเมือง จากที่นาบางบุญเลิศ ศรีตวงค์ ถึงถนน อบจ.นค 4029 (งบประมาณประจำปีงบประมาณ พ.ศ. 2568)	สถานที่ บ้านดอนเมือง หมู่ที่ 3	ตำบลโคกดอน อำเภอท่าวุ้ง จังหวัดหนองคาย สำรวจ - เขียนแบบ  นายโพนบงก์ เจริญสุข (นายช่างโยธาชำนาญงาน)	ตรวจสอบ  นายสนพนาย อาสนานี (ผู้อำนวยการกองช่าง อบต.โคกดอน)	เห็นชอบ  นายไพโรจน์ หอมเหล็ก (ปลัดองค์การบริหารส่วนตำบลโคกดอน)	อนุมัติ  นายคำดี จันทร์เกษ (นายกองค์การบริหารส่วนตำบลโคกดอน)	แบบแสดง แผนที่บริเวณที่ตั้งโครงการก่อสร้างฯ	มาตราส่วน NOT TO SCALE วันเดือนปี 01/04/2569	แผนที่ จำนวนแผ่น 06 A-02
---	---	---	--	--	---	---	--	---	---

เหล็ก RB Ø 15 มม. ยาว 0.50 เมตร @ 0.50 เมตร (CONTRACTION JOINT ทุกระยะ 10.00 เมตร)


LONGITUDINAL JOINT เหล็ก Ø 16 มม. ยาว 0.50 เมตร @ 0.50 เมตร

Wire Mesh Ø 4.0 มม. @ 0.20 x 0.20 ม. #

ไพล์ทางลูกรังกว้าง 0.50 ม.

เหล็ก RB Ø 15 มม. ยาว 0.50 เมตร @ 0.50 เมตร

(EXPANSION JOINT ทุกระยะ 40.00 เมตร)

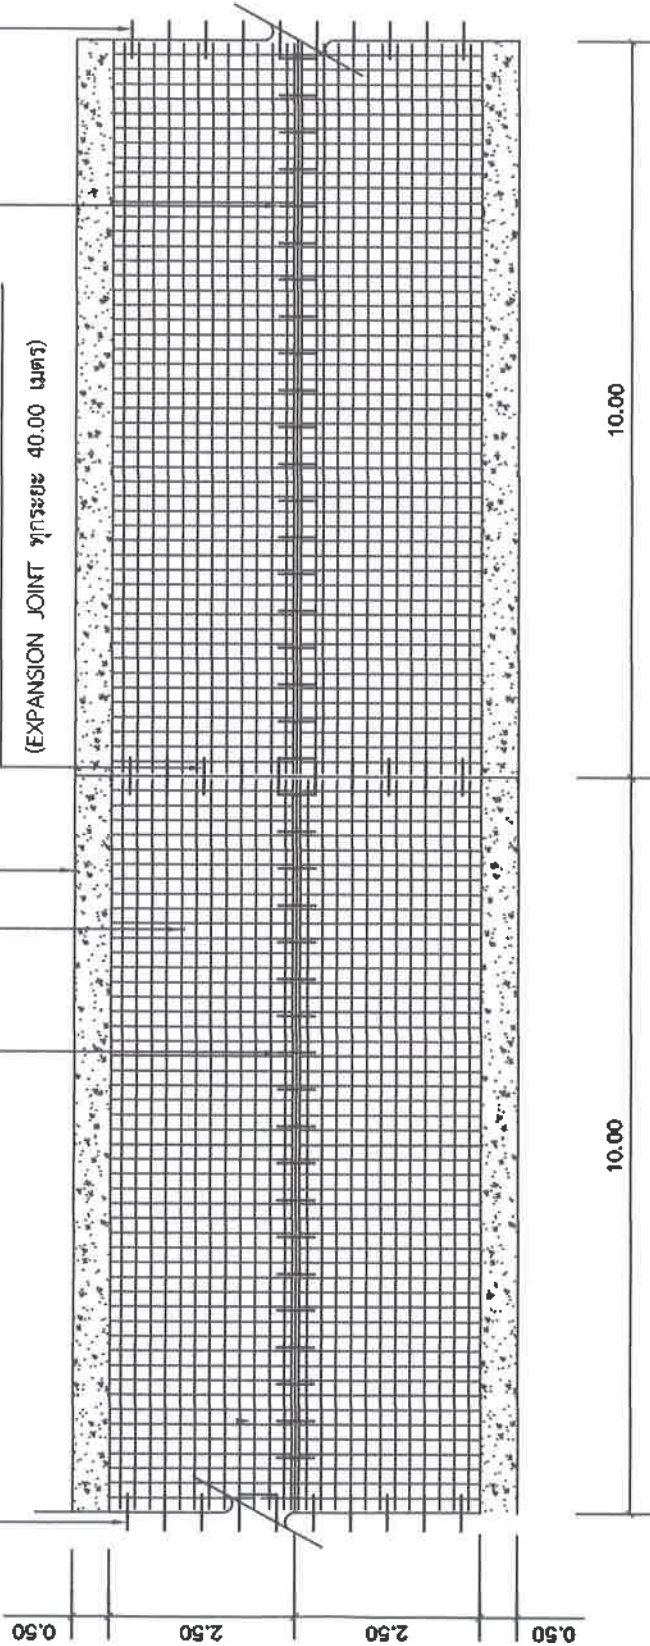

หมายเหตุ

- Longitudinal joint (ดูแบบขยาย)
- Expansion joint (ดูแบบขยาย)
- Contraction joint (ดูแบบขยาย)
- Wire Mesh Ø 4.0 มม. @ 0.20 x 0.20 ม. #
- Tie Bar DB Ø 16 มม. ยาว 0.50 ม. @ 0.50 ม.
- ไพล์ทางลูกรังกว้าง 0.50 ม.

แปลนขยายการเสริมเหล็ก

มาตราส่วน

1:100

(นายสุพจน์ ศรีภักดี)
วิศวกรโยธา สย.10742



องค์การบริหารส่วนตำบลโคกคอม

โครงการ

ก่อสร้างถนนคอนกรีตเสริมเหล็ก หมู่ที่ 3 บ้านดอนเมือง
จากถนนเจริญติศ ศรีสังข์ ถึงถนน อป.มด 4029
(งบประมาณประจำปีงบประมาณ พ.ศ. 2568)

สถานที่

บ้านดอนเมือง หมู่ที่ 3

ตำบลโคกคอม อำเภอห้วย จันทน์ทอง

สำรวจ - เขียนแบบ

นายโคมนันท์ เจริญสุข
(นายช่างโยธาชำนาญงาน)

ตรวจสอบ

นายสมหมาย อาสนานิ
(ผู้อำนวยการกองช่าง อบต.โคกคอม)

เห็นชอบ

นายไพโรจน์ หอมเหล็ก
(ปลัดองค์การบริหารส่วนตำบลโคกคอม)

อนุมัติ

นายคำดี จันทะเกษ
(นายกองค์การบริหารส่วนตำบลโคกคอม)

มอบหมาย

แปลนขยายการเสริมเหล็ก

มาตราส่วน 1 : 100

วัน/เดือน/ปี 01/04/2569

แผนที่

S-01

จำนวนแผ่น 06



องค์การบริหารส่วนตำบลโคกตอน

โครงการ

ก่อสร้างถนนคอนกรีตเสริมเหล็ก หมู่ที่ 3 บ้านดอนเมือง
จากที่บ้านวงบุญเลิศ ศรีภักดิ์ ถึงเลข อย.ม.ค. 4029
(งบประมาณประจำปีงบประมาณ พ.ศ. 2568)

สถานที่

บ้านดอนเมือง หมู่ที่ 3

ตำบลโคกตอน อำเภอท่าวุ้ง จังหวัดหนองคาย

สำรวจ - เขียนแบบ

นายโกเมนทร์ เจริญสุข
(นายช่างโยธาชำนาญงาน)

ตรวจชอบ

นายสมหมาย อาสานี
(ผู้อำนวยการกองช่าง อบต.โคกตอน)

เห็นชอบ

นายไพโรจน์ หอมเหล็ก
(ปลัดองค์การบริหารส่วนตำบลโคกตอน)

อนุมัติ

นายคำดี จันทะเกษ
(นายกองค์การบริหารส่วนตำบลโคกตอน)

แบบแสดง

รูปตัดขยายตามขวาง

มาตราส่วน 1 : 50


วันเดือนปี 01/04/2569

แผ่นที่

S-02

จำนวนแผ่น

06

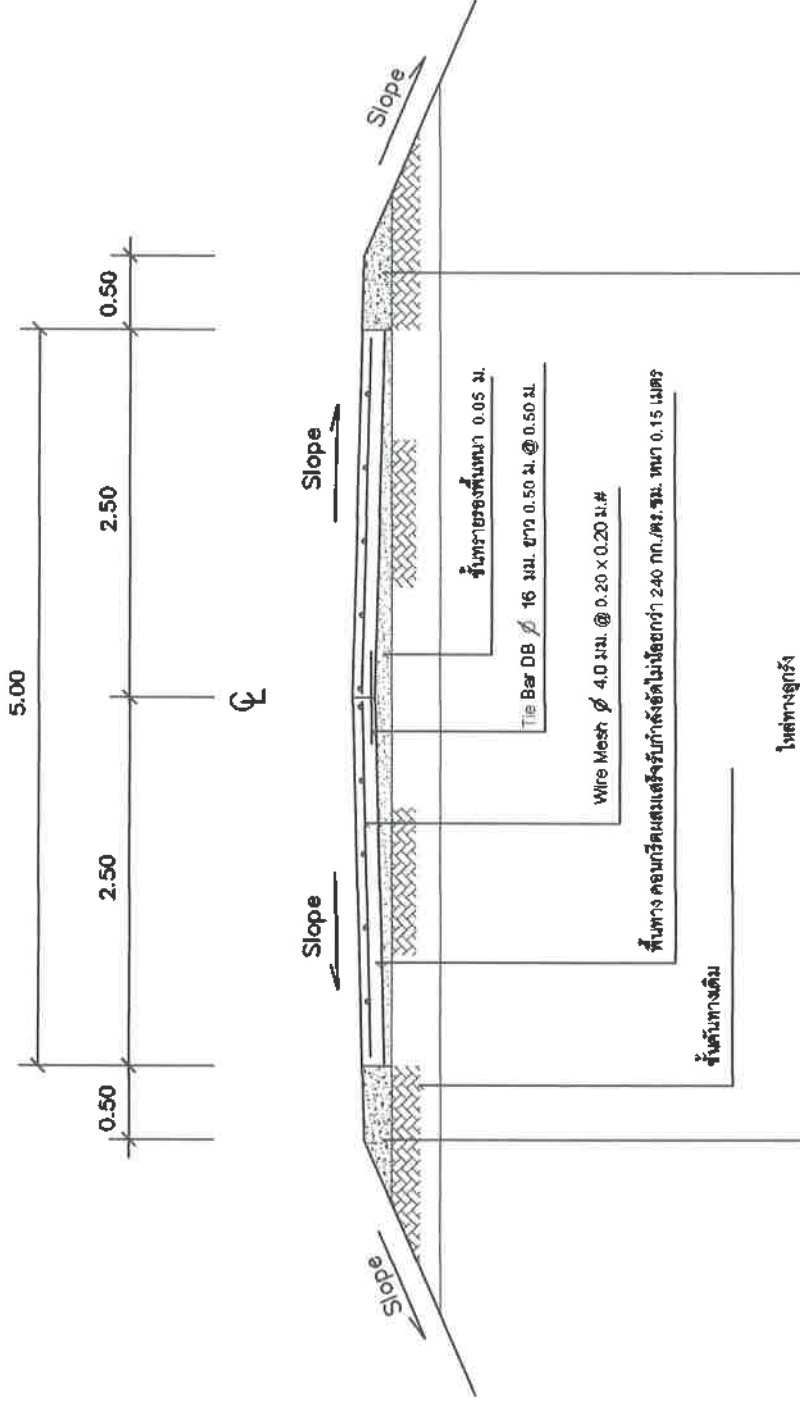

รูปตัดขยายตามขวาง

มาตราส่วน

1:50

(นายสุทธธานี ศรีภักดิ์)
วิศวกรโยธา สย.10742



สภาวิศวกร

000093656



สภาวิศวกร
COUNCIL OF ENGINEERS
www.coe.or.th

ตามพระราชบัญญัติวิศวกร พ.ศ. ๒๕๕๒

ออกบัตรใหม่เพื่อแสดงว่า

นายสุทธาณี ศรีภักดี

มีสิทธิประกอบวิชาชีพวิศวกรรมควบคุม

ระดับ สำนักราชการ สาขา วิศวกรรมโยธา

ตามใบอนุญาตเลขทะเบียน สย.๑๐๗๔๒

ตั้งแต่วันที่ ๑๕ ตุลาคม ๒๕๕๖

เลขบัตร ๒๒๔๖๘๒

นายสุทธาณี ศรีภักดี

(นายสุทธาณี ศรีภักดี)
วิศวกรโยธา สย.10742

นายสุทธาณี ศรีภักดี
เลขที่การสอบวิศวกร

(นายสมส ตระกุ่มบุตร)
นายสภาวิศวกร