


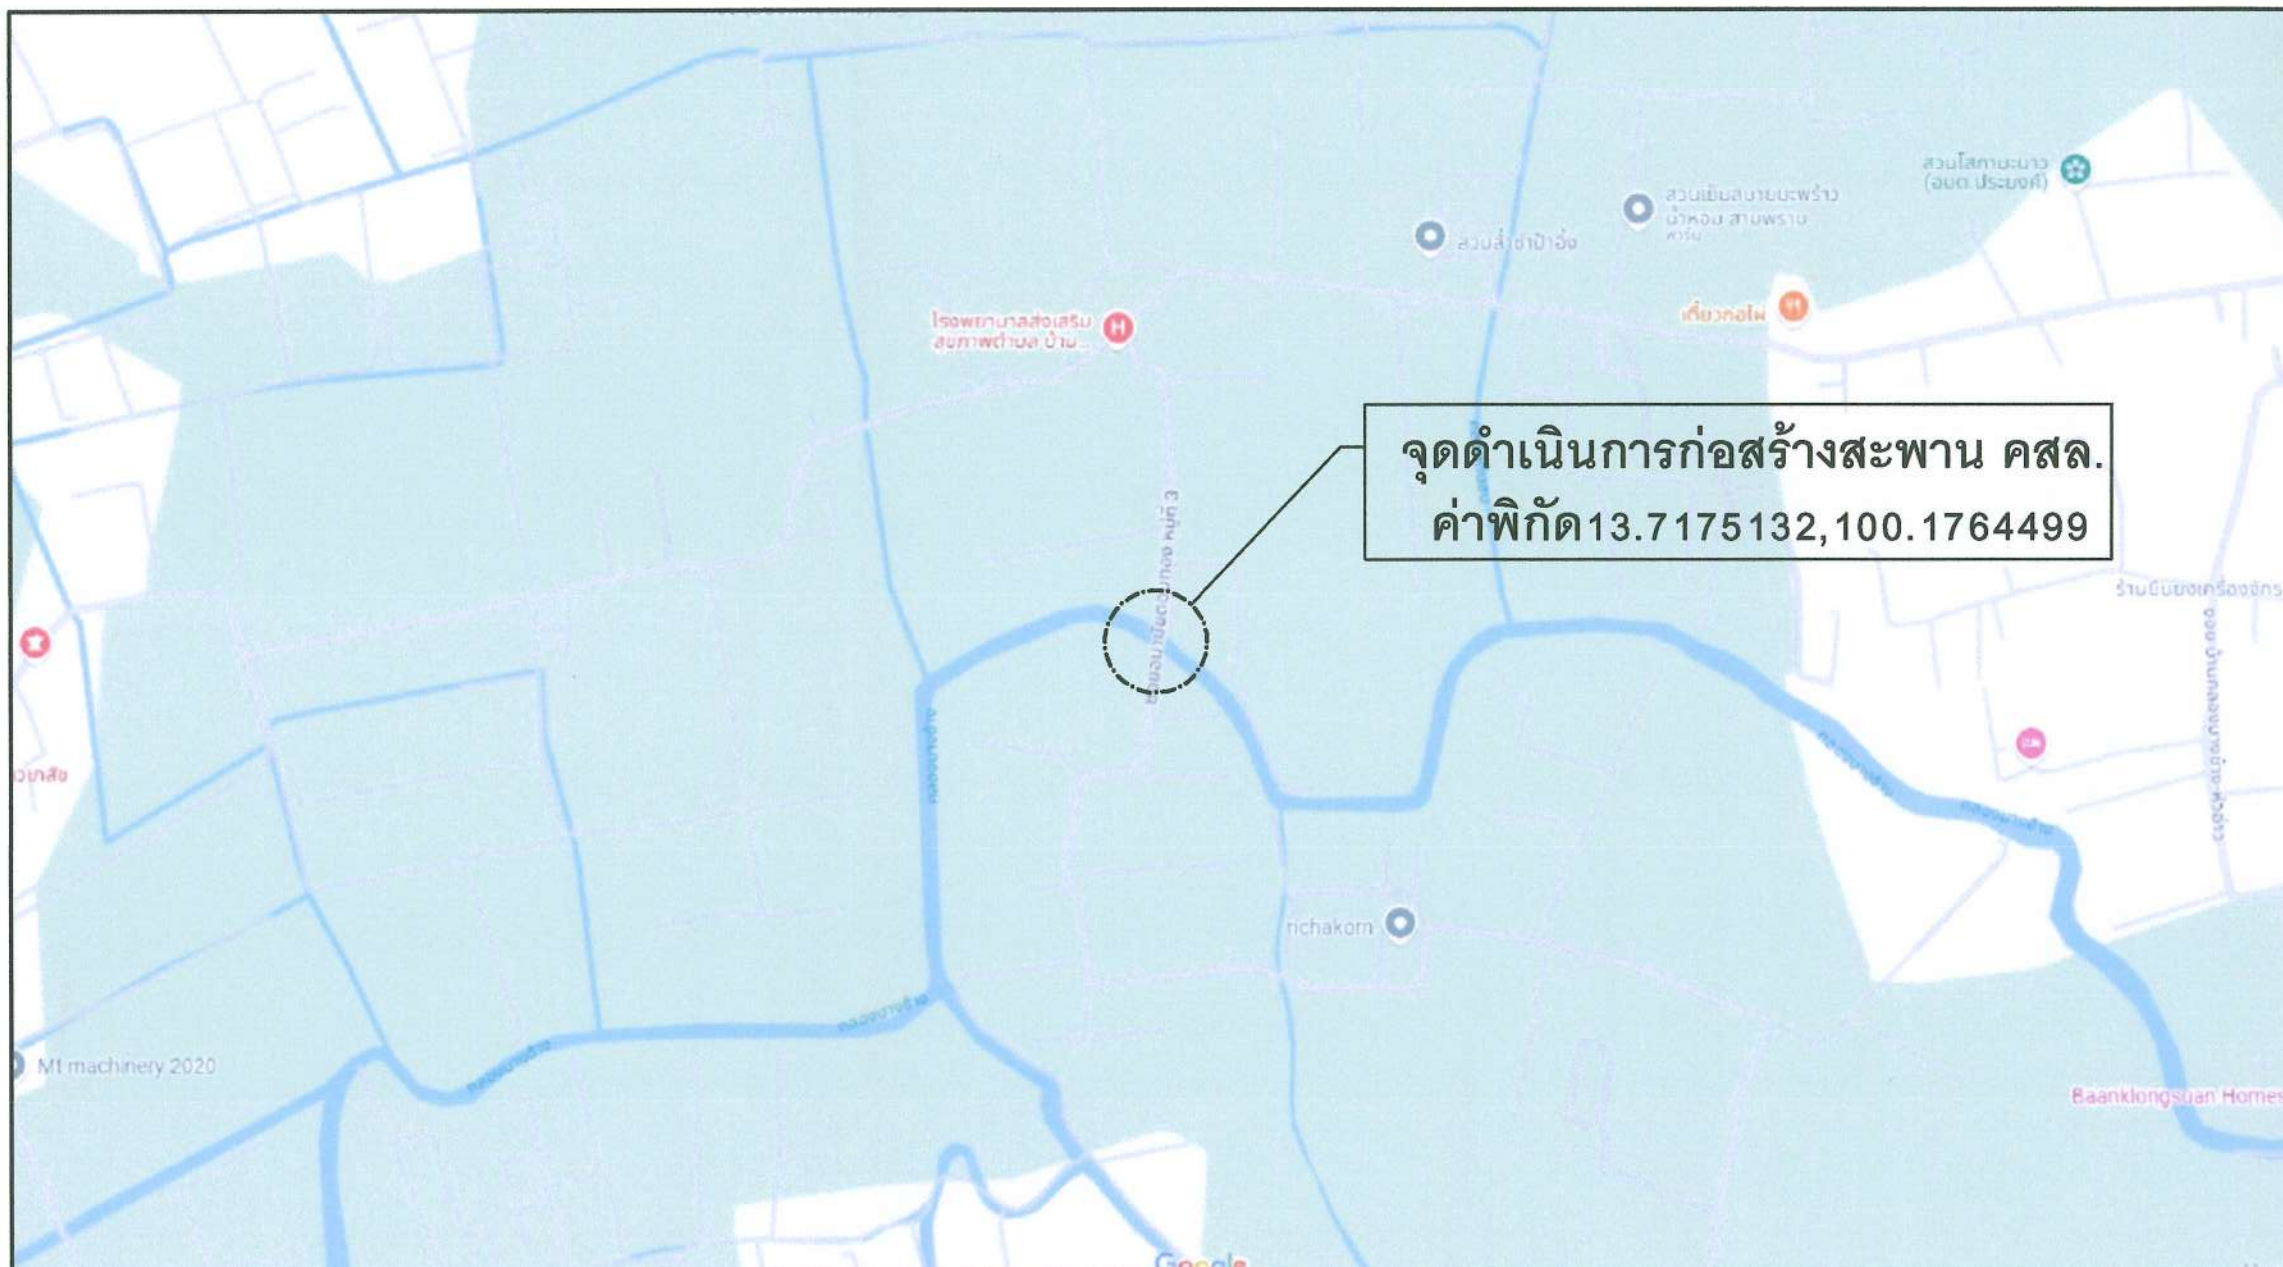

แผนที่สังเขป

Not to Scale


คณะกรรมการจัดทำแบบบูรณาการงานก่อสร้าง

ลงชื่อ.....ประธานกรรมการ


ลงชื่อ.....กรรมการ

ลงชื่อ.....กรรมการ


	องค์การบริหารส่วนจังหวัดนครปฐม		
	แบบเลขที่ 6/2568 ลงวันที่ 25 ก.ค 68	จำนวนแผ่น 3	แผ่นที่ 1
ก่อสร้างสะพานคอนกรีตเสริมเหล็ก ข้ามคลองบางช้าง หมู่ที่ 3 ตำบลบางช้าง อำเภอสามพราน จังหวัดนครปฐม			
สำนวน นายโกญจนาท บุญเทียม เขียนแบบ นายวรวิชัย พึ่งขจร ตรวจ ร.ท. ติรุดิ เทียนอิม วิศวกรโยธา ตรวจ นายรังสรรค์ ศุภมาสหิรัญ หน.ฝ่ายสำรวจและออกแบบ	ตรวจ นายจิรพันธ์ ธรรมากิมข ผู้อำนวยการกองช่าง เห็นชอบ นางสาวปทุมมาศ กมลเวช รองปลัดองค์การบริหารส่วนจังหวัด ศึกษาราชการแทน ปลัดองค์การบริหารส่วนจังหวัดนครปฐม อนุมัติ v นายจิรวัฒน์ สะสมทรัพย์ นายกองค์การบริหารส่วนจังหวัดนครปฐม		

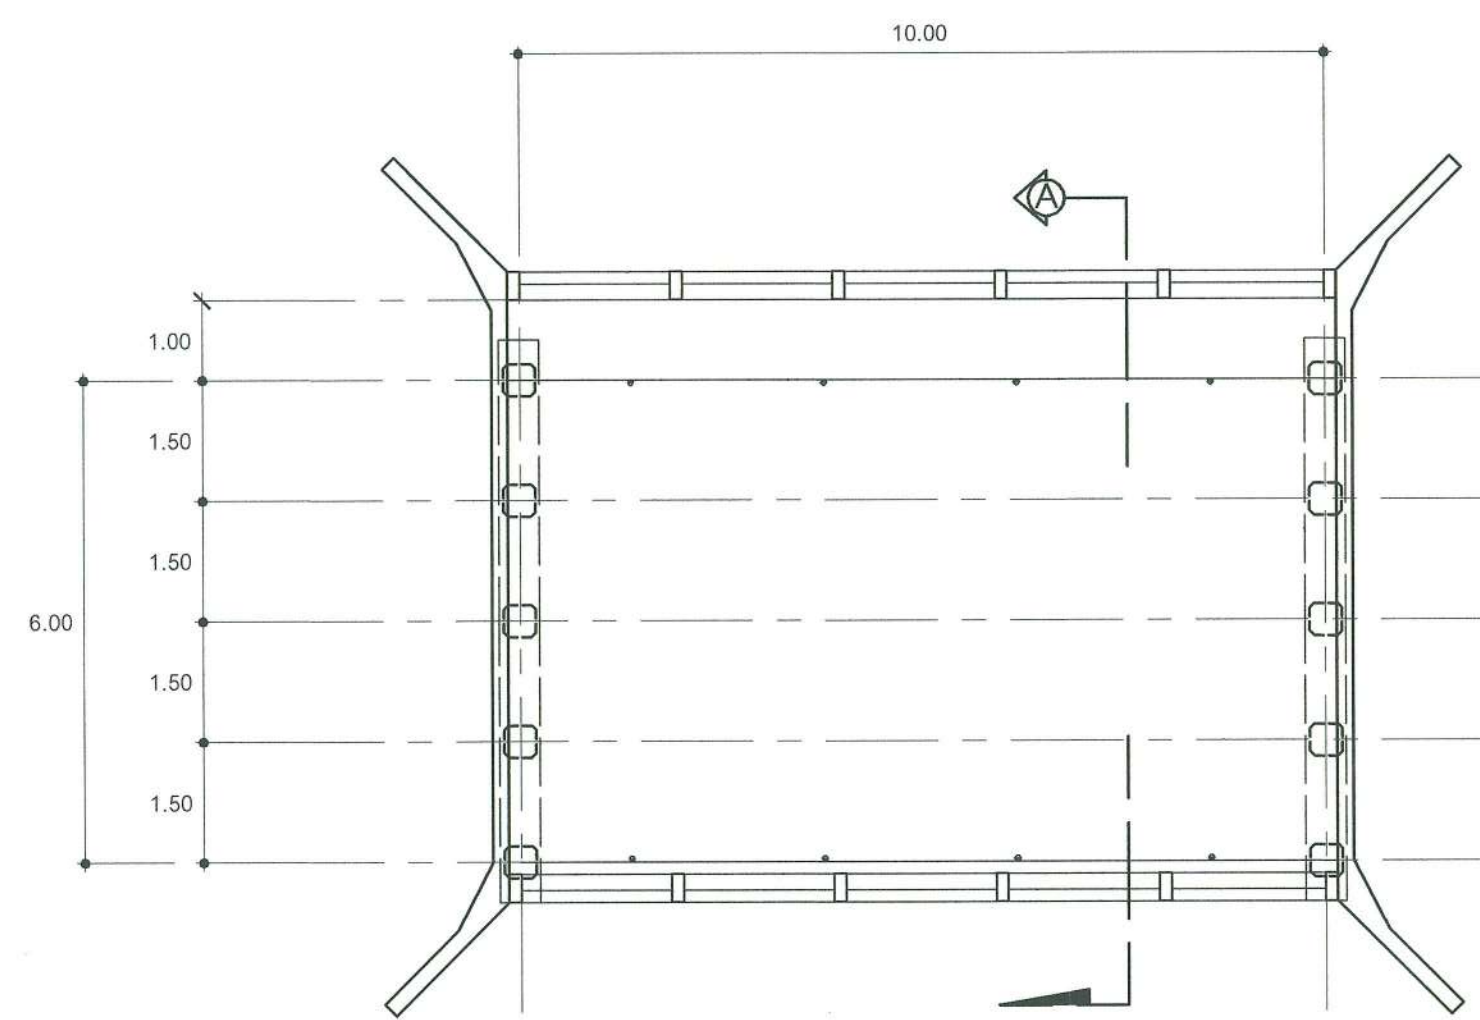

แปลนพื้นสะพาน
มาตราส่วน 1 : 100

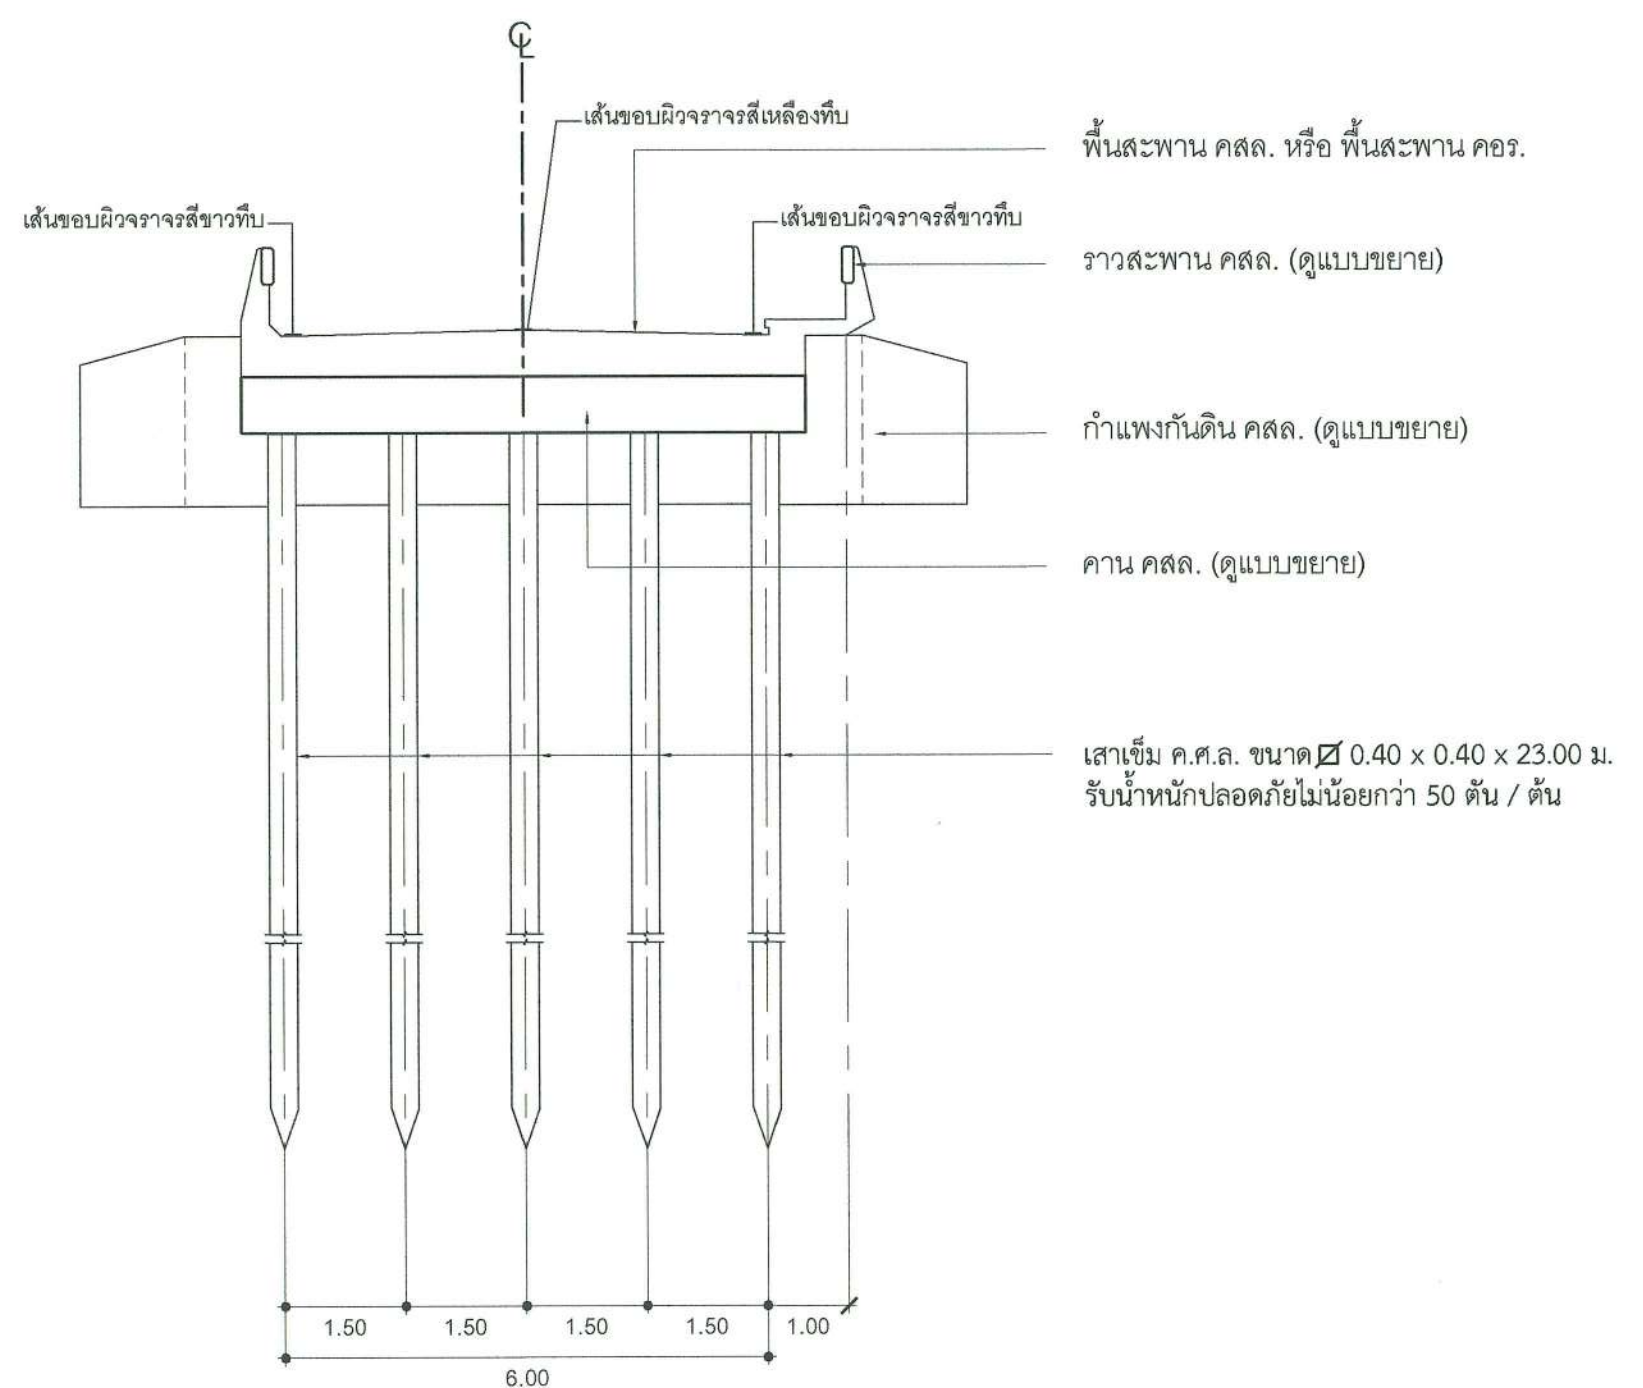

รูปตัด A - A
มาตราส่วน 1 : 100

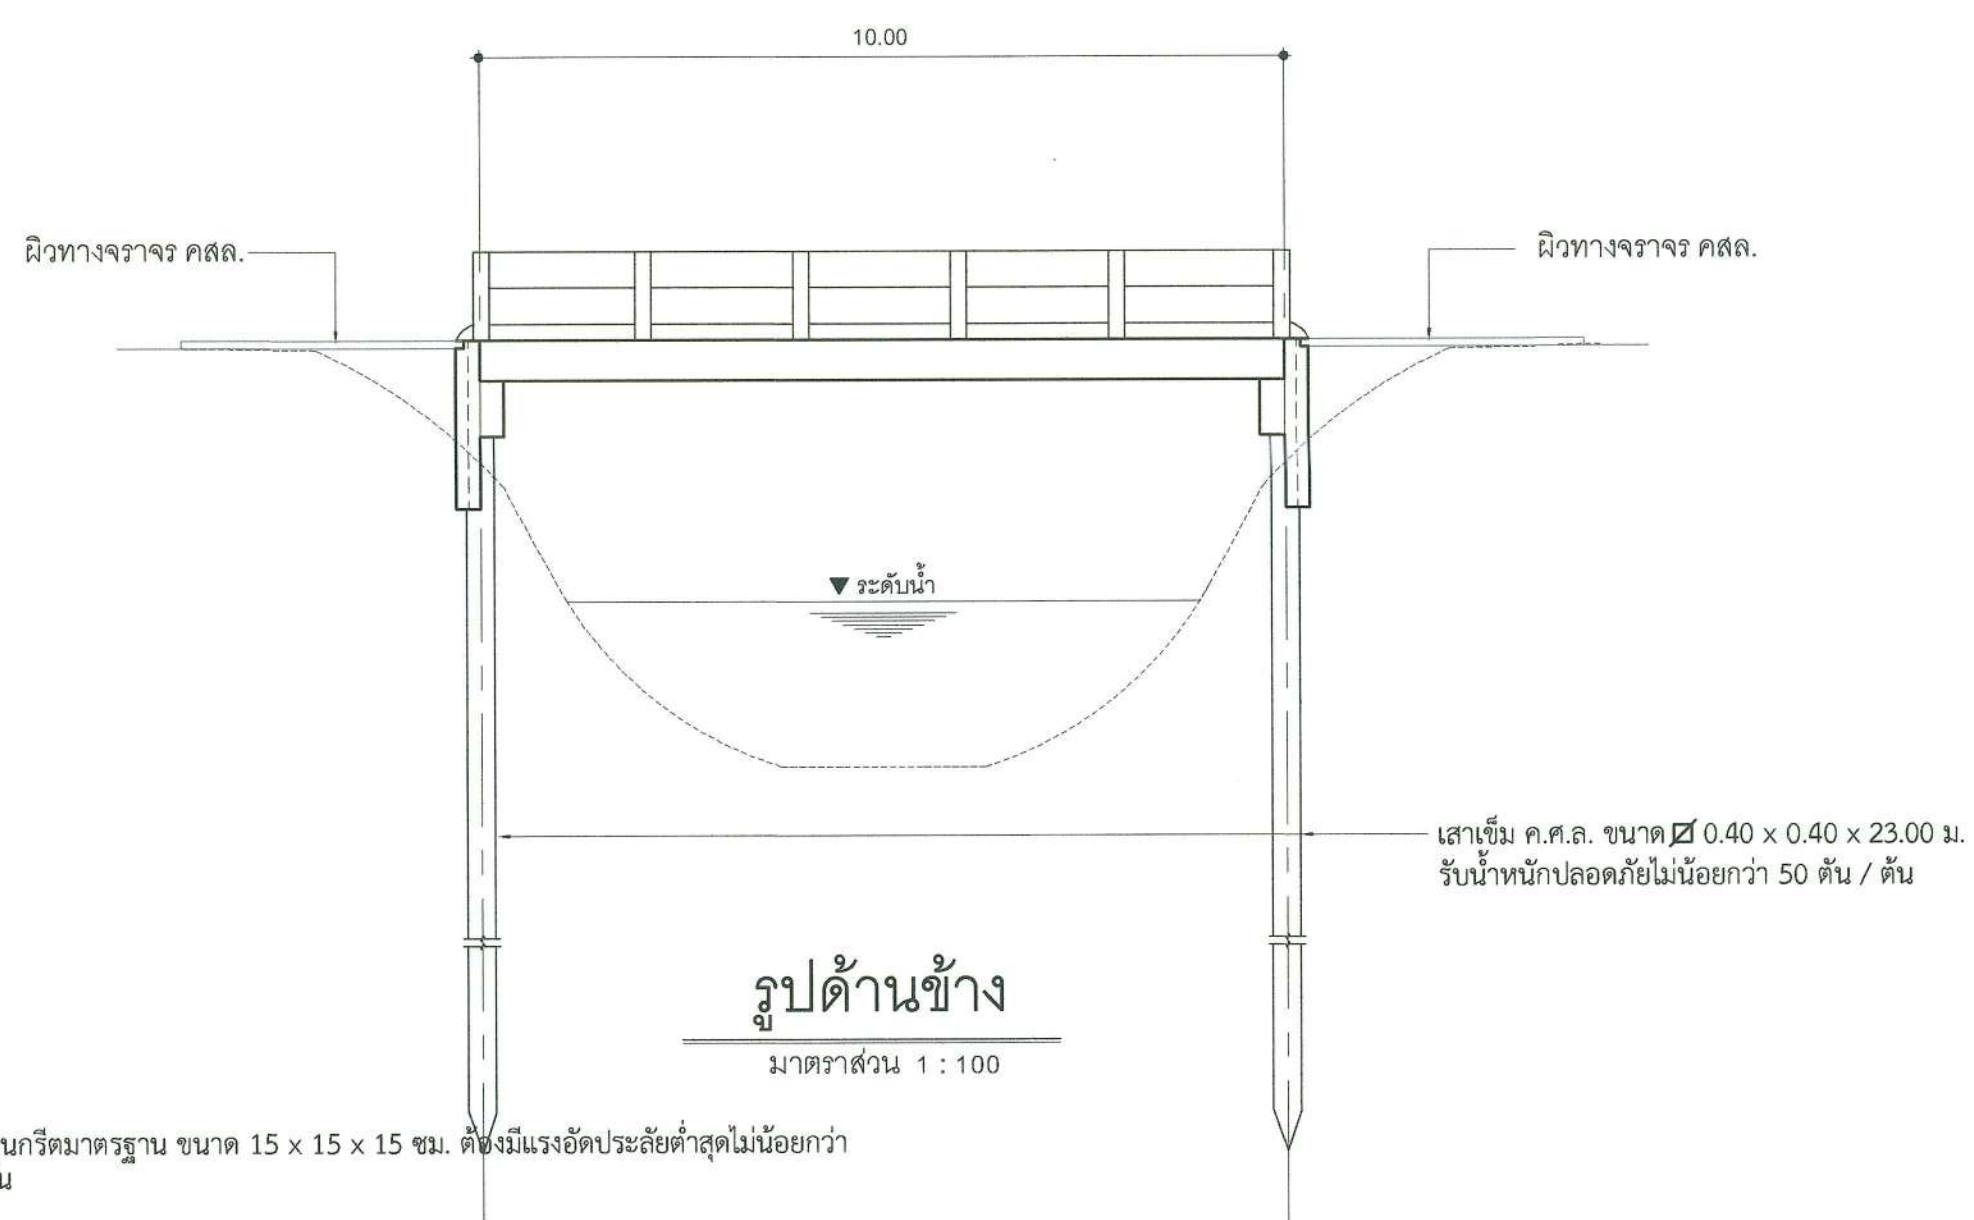


รูปด้านข้าง
มาตราส่วน 1 : 100

หมายเหตุ

- งานคอนกรีตใช้คอนกรีต แท่งคอนกรีตมาตรฐาน ขนาด 15 x 15 x 15 ซม. ต้องมีแรงอัดประลัยต่ำสุดไม่น้อยกว่า 300 กก./ตร.ซม. ที่การบ่ม 28 วัน
- รื้อถอนสะพานเดิม 5 x 10 ม.
- เทคอนกรีต บริเวณคอสะพาน ทั้ง 2 ฝั่ง พื้นที่ 120 ตร.ม.
- ก่อนทำการตอกเสาเข็มให้ดำเนินการทดสอบ Boring Test เพื่อหาชั้นดินที่เหมาะสม ในการรับน้ำหนักของเสาเข็ม

คณะกรรมการจัดทำแบบรายการงานก่อสร้าง
ลงชื่อ.....ประธานกรรมการ
ลงชื่อ.....กรรมการ
ลงชื่อ.....กรรมการ

องค์การบริหารส่วนจังหวัดนครพนม			
แบบเลขที่ 6/2568 ลงวันที่ 25 ก.ค. 68	จำนวนแผ่น 3	แผ่นที่ 2	
ก่อสร้างสะพานคอนกรีตเสริมเหล็ก ข้ามคลองบางช้าง หมู่ที่ 3 ตำบลบางช้าง อำเภอสามพราน จังหวัดนครปฐม			
สำรวจ นายโกญจนาท บุญเทียม	ตรวจ นายจิรพันธ์ ธรรมาภิมุข ผู้อำนวยการกองช่าง		
เขียนแบบ นายวรวิชัย หิวงจร	เห็นชอบ นางสาวปัทมาภรณ์ กมลเวช รองปลัดองค์การบริหารส่วนจังหวัด รักษาราชการแทน ปลัดองค์การบริหารส่วนจังหวัดนครปฐม		
ตรวจ ร.ท. ธีรวัฒน์ เทียนอัม วิศวกรโยธา	อนุมัติ นายจิรวัฒน์ สะสมทรัพย์ นายกองค์การบริหารส่วนจังหวัดนครปฐม		
ตรวจ นายรังสรรค์ ศุภมาศวิทย์ หน.ฝ่ายสำรวจและออกแบบ			

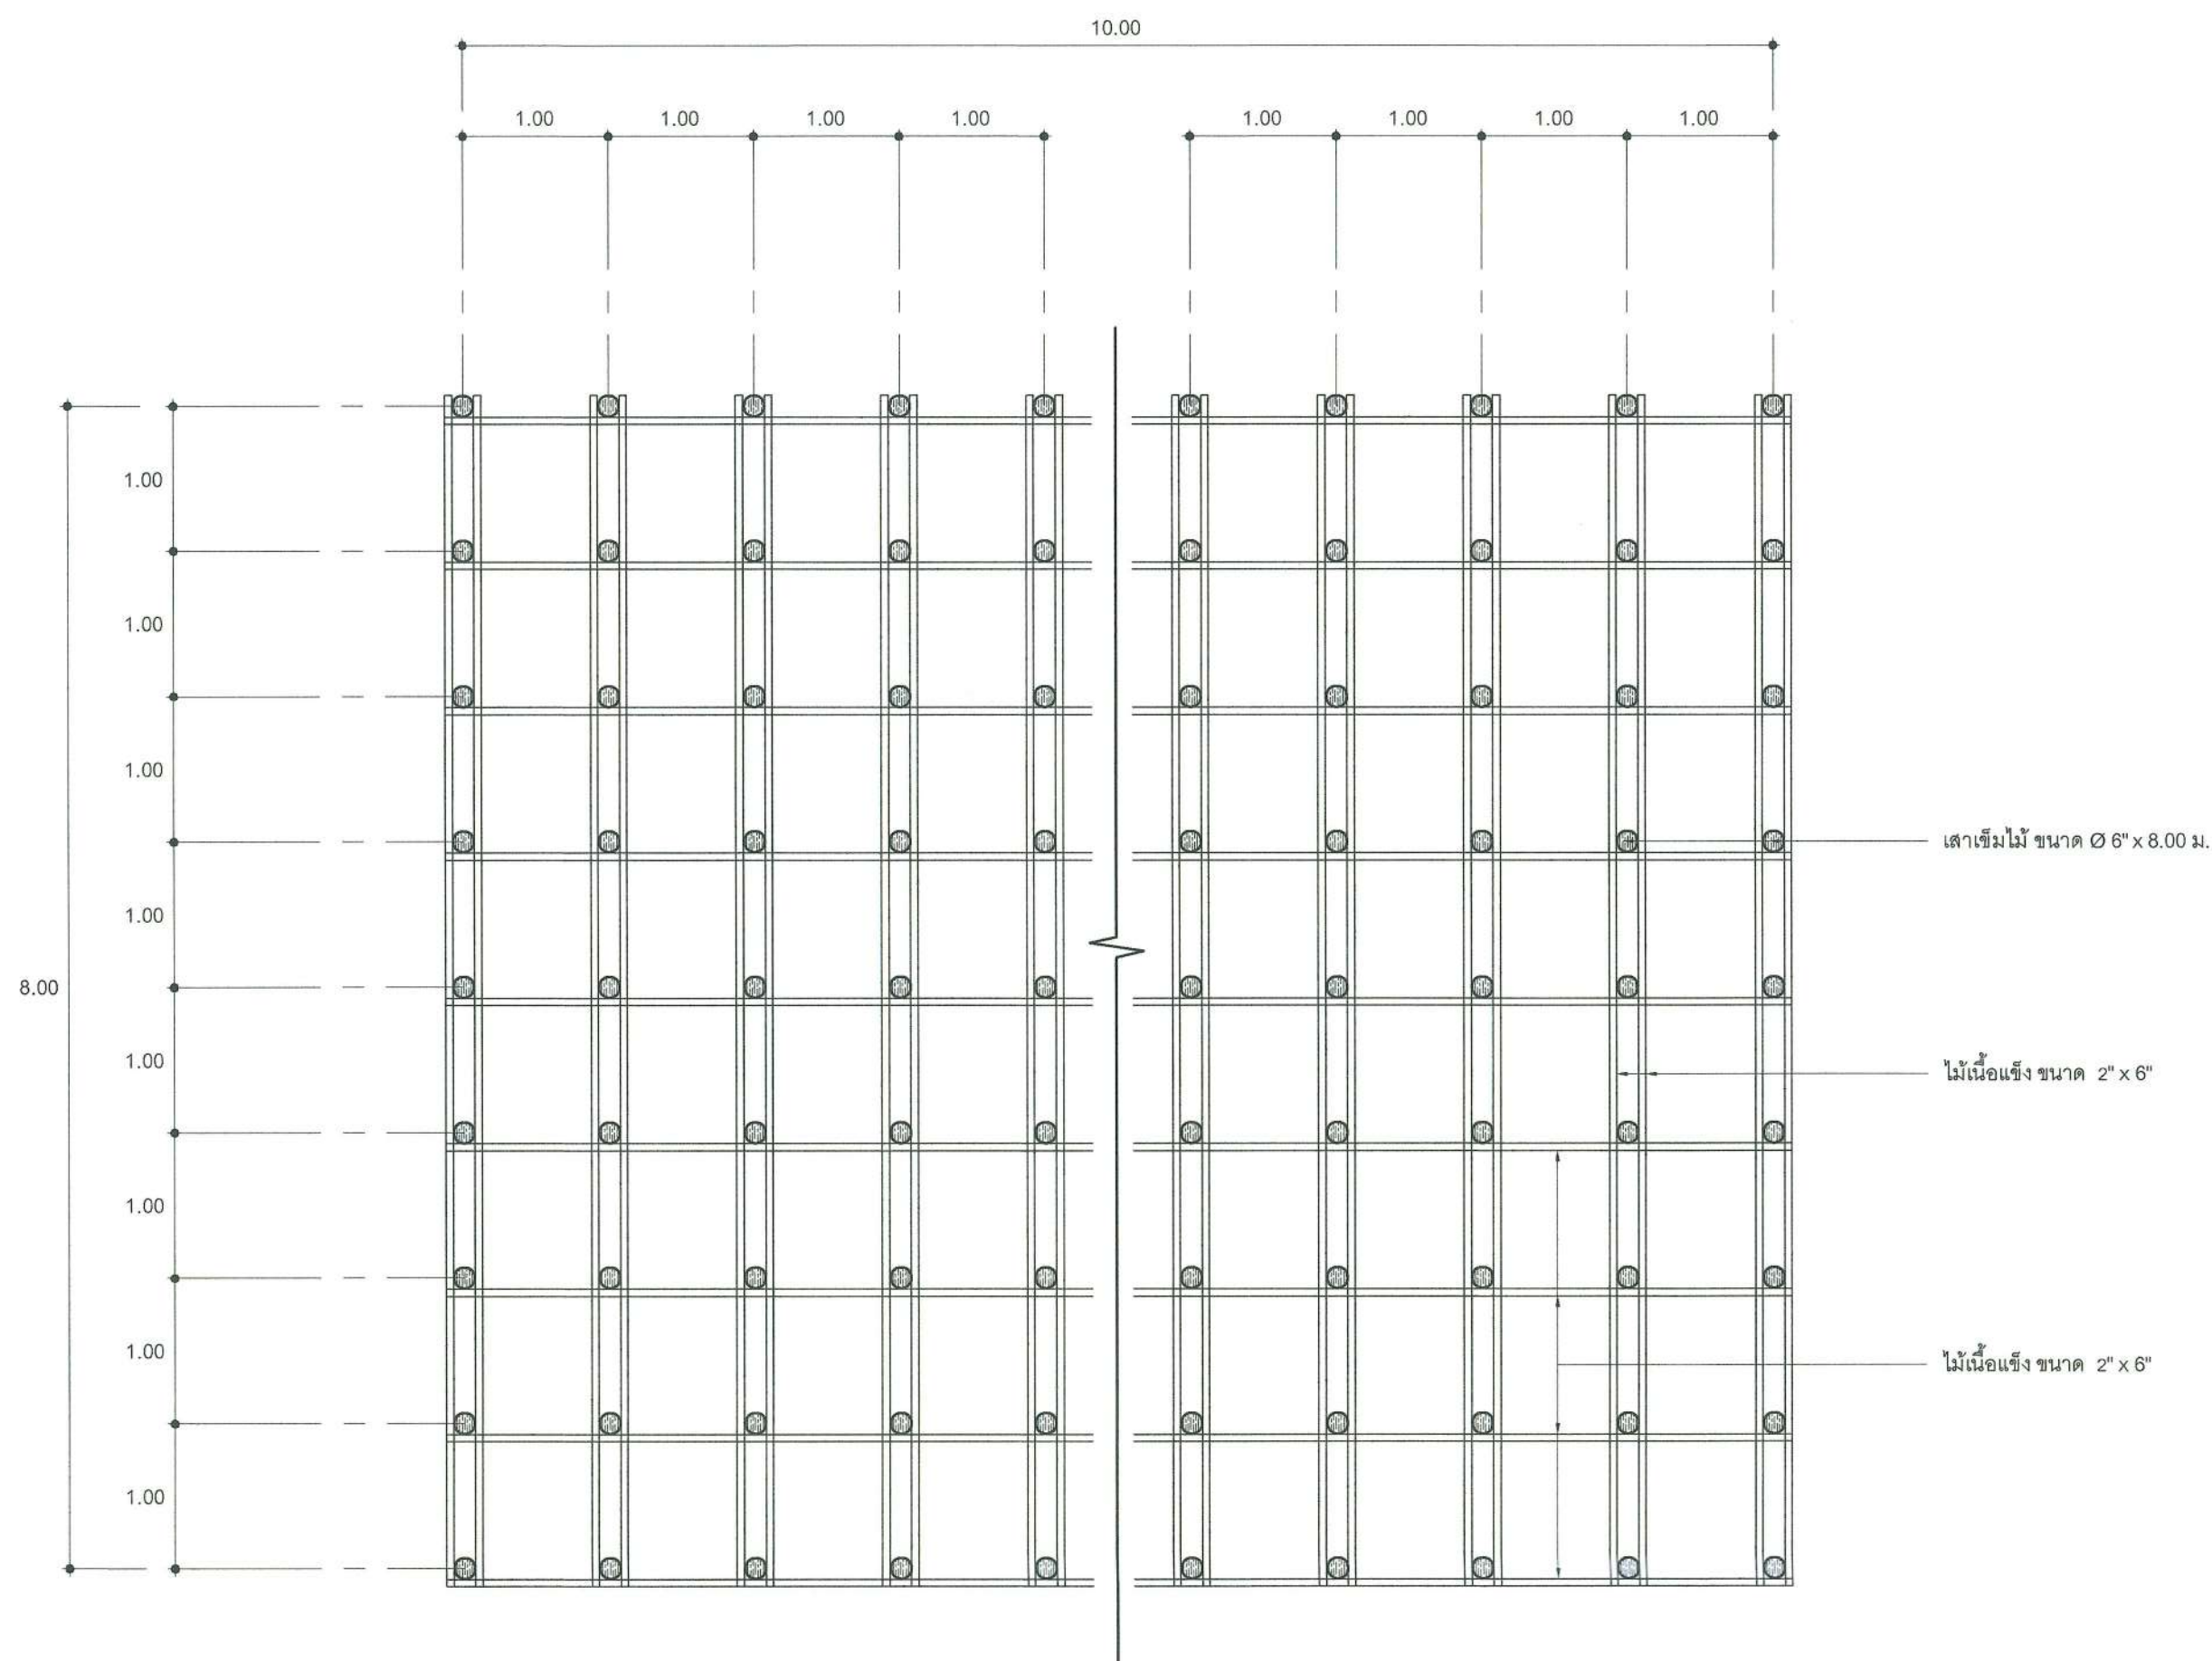

แปลนนั่งร้านตอกเสาเข็มงานสะพาน
มาตราส่วน 1 : 50

หมายเหตุ

- งานนั่งร้านตอกเสาเข็ม พื้นที่ 80 ตร.ม.

* หมายเหตุ

ข้อกำหนดเกี่ยวกับการใช้วัสดุก่อสร้าง/ครุภัณฑ์ตามสัญญาก่อสร้าง
เพื่อส่งเสริมการใช้ สินค้า / ผลิตภัณฑ์ ที่ผลิตในประเทศ

- ผู้รับจ้างต้องใช้วัสดุก่อสร้างหรือครุภัณฑ์ที่เป็นส่วนหนึ่งของงานก่อสร้าง (ถ้ามี)
ตามโครงการก่อสร้าง โดยต้องเป็นวัสดุก่อสร้างหรือครุภัณฑ์ที่เป็นผลิตภัณฑ์ที่ผลิตภายในประเทศ
ไม่น้อยกว่าร้อยละ 60 ของมูลค่าวัสดุก่อสร้างที่ใช้ในโครงการก่อสร้างนี้ ทั้งนี้หากงานก่อสร้างมีวัสดุ
ก่อสร้างที่เป็นเหล็ก จะต้องใช้วัสดุก่อสร้างที่เป็นเหล็กซึ่งเป็นสินค้าผลิตภายในประเทศ
ไม่น้อยกว่าร้อยละ 90 ของปริมาณเหล็กที่ใช้ตามสัญญาก่อสร้างนี้
- ผู้รับจ้างต้องเสนอแผนการใช้วัสดุก่อสร้าง / ครุภัณฑ์ ที่เป็นผลิตภัณฑ์ที่ผลิตภายในประเทศ
(งานจ้างก่อสร้างและไม่ใช่จ้างงานก่อสร้าง วงเงินเกิน 500,000 บาท และสัญญาเกิน 60 วัน)
ตามสัญญาจ้างก่อสร้างนี้ ตามเอกสาร ภาคผนวก 2 และ ภาคผนวก 3
(ภาคผนวก 3 เฉพาะกรณีที่เป็นงานก่อสร้างที่มีวัสดุก่อสร้างที่เป็นเหล็ก) ให้ผู้ว่าจ้างเสนอแผนฯ
ตามระยะเวลาที่กำหนดในสัญญาจ้าง (ถ้ามี) แต่ต้องไม่ช้ากว่า 60 วันหลังจากลงนามในสัญญาจ้างก่อสร้าง
แผนการใช้วัสดุก่อสร้างฯ ที่ผู้รับจ้างเสนอ สามารถปรับเปลี่ยนได้ตามความจำเป็น เพื่อให้มูลค่า / ปริมาณ
การใช้วัสดุก่อสร้างฯ ซึ่งเป็นผลิตภัณฑ์ที่ผลิตในประเทศไม่น้อยกว่าร้อยละ 60 ทั้งนี้ผู้รับจ้างต้องแจ้ง
การปรับแผนให้ผู้ว่าจ้างก่อสร้างทราบก่อนดำเนินการนำวัสดุก่อสร้างฯ ตามแผนที่ปรับใหม่มาใช้ล่วงหน้า
อย่างน้อย 7 วัน ทั้งนี้ต้องก่อนการส่งมอบงานแต่ละงวด
- ผู้รับจ้างต้องแสดงหลักฐานมาพร้อมแผน ฯ เพื่อประกอบการพิจารณาและตรวจสอบว่าวัสดุก่อสร้าง / ครุภัณฑ์เป็นผลิตภัณฑ์
ที่ผลิตภายในประเทศ อย่างใดอย่างหนึ่งแล้วแต่กรณีดังนี้
 - สำเนาใบรับรองสินค้าที่ผลิตในประเทศ Made in Thailand (MIT)
ที่ออกโดยสภาอุตสาหกรรมแห่งประเทศไทย
 - ฉลากสินค้า ที่แสดงว่าเป็นสินค้าที่ผลิตในประเทศไทย
 - หลักฐานแสดงที่ตั้งของแหล่งผลิต ที่สามารถแสดงได้ว่าเป็นวัสดุก่อสร้างที่เป็นผลิตภัณฑ์ในประเทศ
เช่น ตำแหน่งที่ตั้งโรงโม่หิน ท่าทราย ป่อดิน เป็นต้น

คณะกรรมการจัดทำแบบปฏิบัติงานก่อสร้าง
ลงชื่อ.....ประธานกรรมการ
ลงชื่อ.....กรรมการ
ลงชื่อ.....กรรมการ

	องค์การบริหารส่วนจังหวัดนครปฐม		
	แบบเลขที่ 6/2568 ลงวันที่ 25 มิ.ย. 68	จำนวนแผ่น 3	แผ่นที่ 3
ก่อสร้างสะพานคอนกรีตเสริมเหล็ก ข้ามคลองบางช้าง หมู่ที่ 3 ตำบลบางช้าง อำเภอสามพราน จังหวัดนครปฐม			
สำรวจ เขียนแบบ ตรวจ ร.ท. ตรวจ	นายโกญจนาท บุญเยี่ยม นายวรวิชัย หิ่วงจร ธีรวัฒน์ เทียนอัม วิศวกโรยธา นายรังสรรค์ ศุภมาสหิรัญ หน.ฝ่ายสำรวจและออกแบบ	ตรวจ เห็นชอบ อนุมัติ	นายจิรพันธ์ ธรรมภิรมย์ ผู้อำนวยการกองช่าง นางสาวปัทมาภรณ์ กมลเวช รองปลัดองค์การบริหารส่วนจังหวัด รักษาการแทน ปลัดองค์การบริหารส่วนจังหวัดนครปฐม นายจิรวัฒน์ สะสมทรัพย์ นายกองค์การบริหารส่วนจังหวัดนครปฐม