
แผนผังสังเขปแสดงที่ตั้งโครงการ

โครงการก่อสร้างถนนคอนกรีตเสริมเหล็ก จากถนนเพ็ญ – สร้างคอม หมู่ที่ 9 ถึง บ่อขยะบ้านโพธิ์ หมู่ที่ 2

ขนาดผิวจราจรกว้าง 5.00 เมตร ยาว 550.00 เมตร หนา 0.15 เมตร หรือพื้นที่ไม่น้อยกว่า 2,750 ตารางเมตร

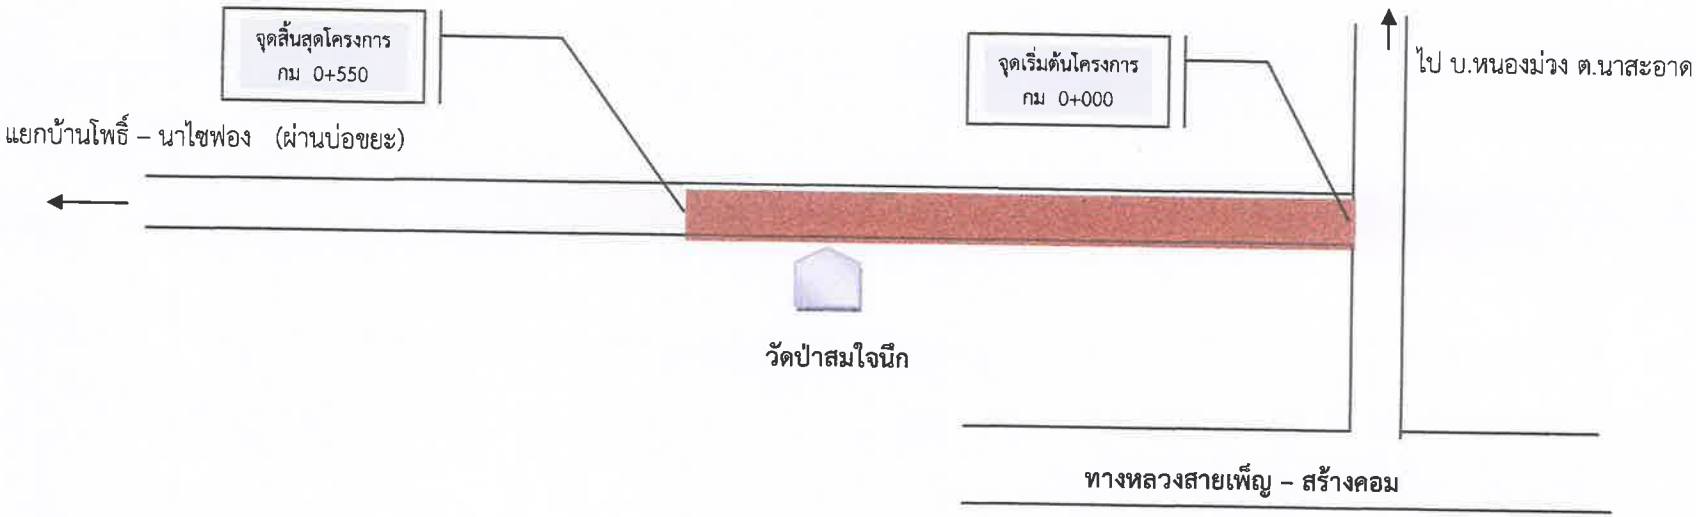

บ้านดอนเดื่อ หมู่ที่ 4

หมายเหตุ
- อ้างอิง แบบมาตรฐานงานทางสำหรับองค์กรปกครองส่วนท้องถิ่น เลขที่ ทถ-2-202
- ไหล่ทางสองข้างชนิดลูกรัง ข้างละ 0.00 – 0.50 ม. หรือตามสภาพตามหน้างาน
- ผลทดสอบแท่งตัวอย่างลูกปูน ขนาด 15×15×15 ซม.ต้องไม่น้อยกว่า 325 ksc. หรือตามแบบกำหนด
- หรือผลทดสอบแท่งตัวอย่างลูกปูน ก่อน 28 วันต้องไม่น้อยกว่า 325 ksc (แต่อายุตัวอย่างต้องไม่น้อยกว่า 7 วัน)
- ก่อนเทคอนกรีตทุกครั้งต้องแจ้ง ผู้ควบคุมงานทราบทุกครั้ง และวันหยุดราชการต้องได้รับอนุมัติให้ดำเนินงานจากผู้ควบคุมงานก่อนทุกครั้ง
- จะถือว่างานก่อสร้างแล้วเสร็จเมื่อผู้รับจ้างได้ส่งผลทดสอบกำลังแรงอัดของแท่งตัวอย่างคอนกรีตที่อายุ 28 วันมาพร้อมกับส่งมอบงานจ้าง

โครงการ
ก่อสร้างถนนคอนกรีตเสริมเหล็ก จากถนนเพ็ญ – สร้างคอม หมู่ที่ ๙ ถึง บ่อขยะบ้านโพธิ์ หมู่ที่ ๒

สถานที่ก่อสร้าง
หมู่ที่ ๙

เขียนแบบ/คัดลอก
(นายสุเมธ สิงห์คำ)
นายช่างโยธา

วิศวกรโยธา
-

ผู้ตรวจ
(นายสุระศักดิ์ ธีระสาร)
ผู้อำนวยการกองช่าง

ผู้เห็นชอบ
(นายอุบล กิคอม)
รองปลัดเทศบาล

ผู้ตรวจ
(นายสรัลภพ โพธิ์ทิพย์)
นายกเทศมนตรีตำบลบ้าโคก

แบบแสดง	
เลขที่	
วันที่	
แผ่นที่	