



องค์การบริหารส่วนตำบลหนองปากโลง

ตำบล : หนองปากโลง

อำเภอ : เมืองนครปฐม

จังหวัด : นครปฐม

โครงการก่อสร้างถนน ค.ส.ล. พร้อมวางท่อระบายน้ำ ค.ส.ล. หมู่ที่ 2 ซอยศาลเจ้าพ่อกวนอู ช่วงที่ 1 ขนาดกว้าง 5.00 เมตร ยาว 105 เมตร พร้อมวางท่อระบายน้ำ ค.ส.ล. ช่วงที่ 2 ขนาดกว้าง 3.00 เมตร ยาว 40 เมตร พร้อมวางท่อระบายน้ำ ค.ส.ล. พร้อมป้ายประชาสัมพันธ์โครงการ ตามแบบอบต.หนองปากโลง




องค์การบริหารส่วนตำบลหนองปากโลง
ตำบล : หนองปากโลง
อำเภอ : เมืองนครปฐม
จังหวัด : นครปฐม

โครงการ :
ก่อสร้างถนน ค.ส.ล. พร้อมวางท่อระบายน้ำ ค.ส.ล. หมู่ที่ 2 ซอยศาลเจ้าพ่อกวนอู
แบบแสดง :
รายละเอียดโครงการ

วิศวกรโยธา
(นายประพนธ์ เพื่องฟู สย.12841)
สถาปนิก

ประธานกรรมการ
กรรมการ
กรรมการ

ตรวจ ผอ.กองช่าง เลขที่แบบ / 2569
เห็นชอบ ปลัดอบต. วันที่
อนุมัติ 100.2 นายกอบต. แผ่นที่ 1 รวม 11

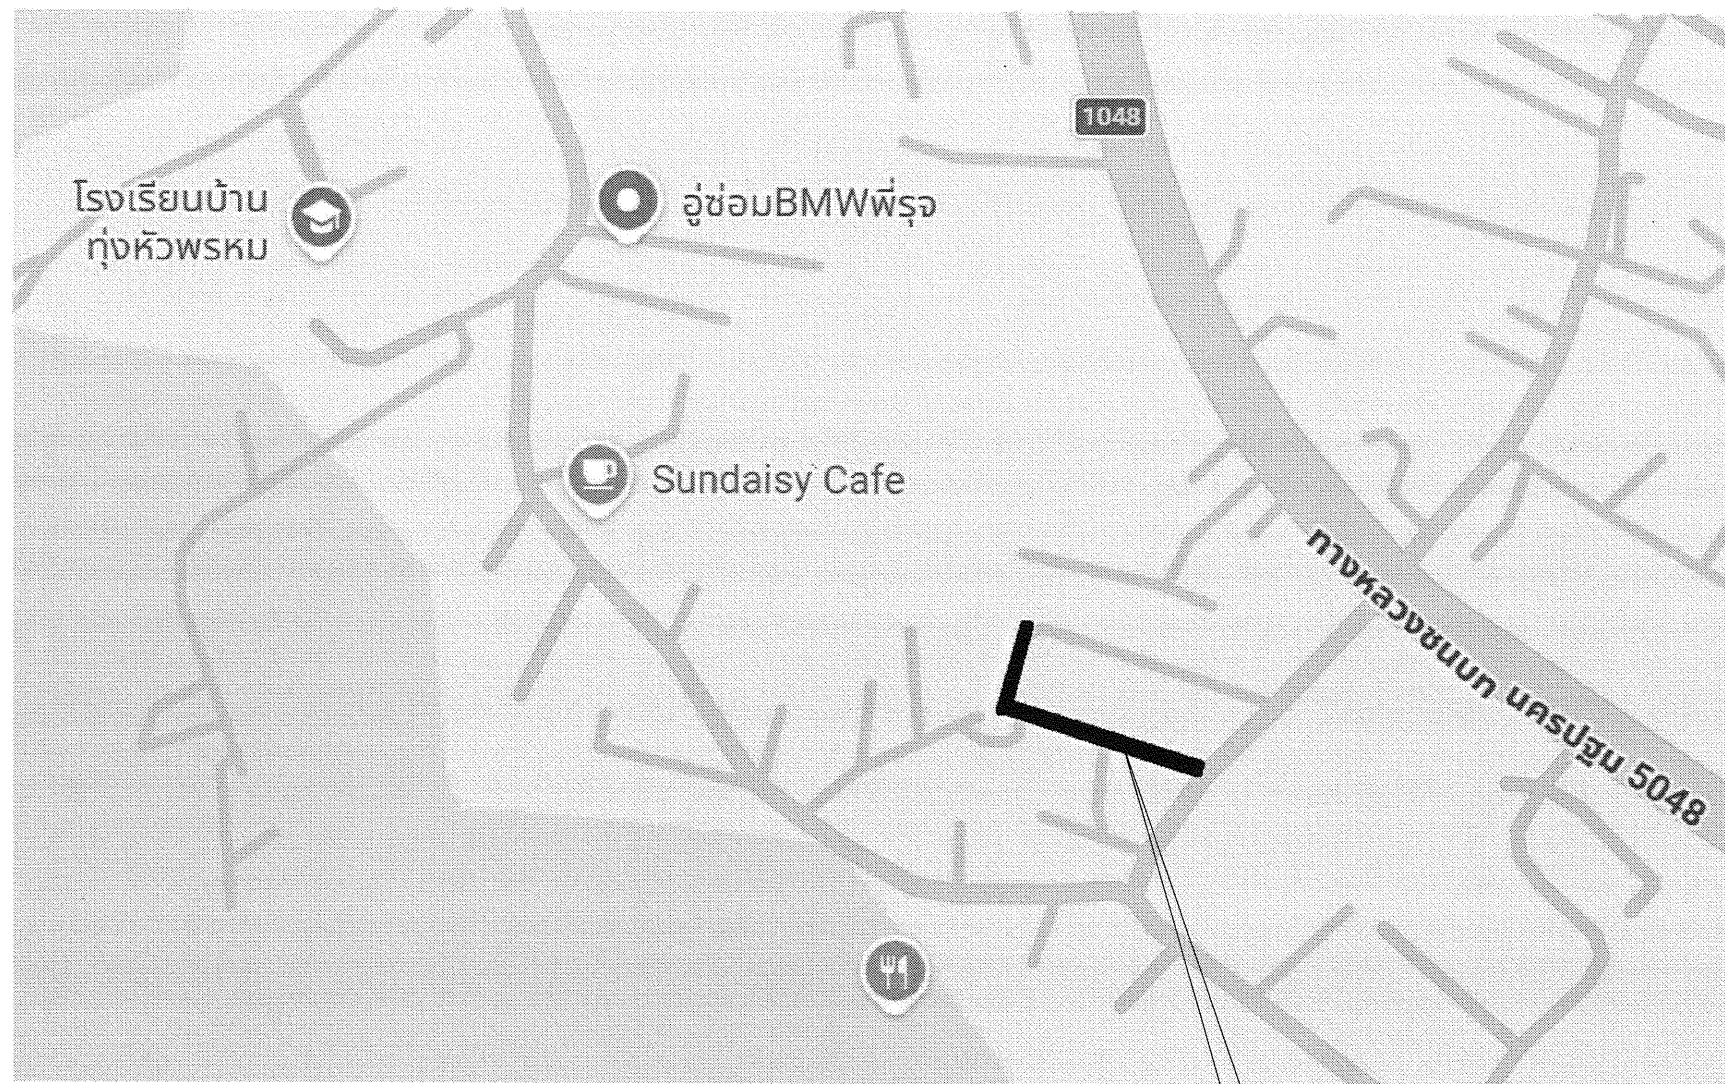

แผนที่สังเขป

สถานที่ก่อสร้าง
พิกัด 13.843593, 100.009946




องค์การบริหารส่วนตำบลหนองปากโลง
ตำบล : หนองปากโลง
อำเภอ : เมืองนครปฐม
จังหวัด : นครปฐม

โครงการ :
ก่อสร้างถนน ค.ส.ล. พร้อมวางท่อระบายน้ำ ค.ส.ล. หมู่ที่ 2 ซอยศาลเจ้าพ่อกวนอู
แบบแสดง : แผนที่สังเขป

วิศวกรโยธา
(นายประพนธ์ เพื่องฟู สย.12841)
สถาปนิก

ประธานกรรมการ	ตรวจ	ผอ.กองช่าง	เลขที่แบบ	/ 2569
กรรมการ	เห็นชอบ	ปลัดอบต.	วันที่	
กรรมการ	อนุมัติ	นายกอบต.	แผนที่	2 รวม 11

NORTH

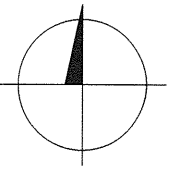


หมายเหตุ

1. ปริมาณงานโครงการมีดังนี้

- ช่วงที่ 1 ถนน ค.ส.ล. ขนาดกว้าง 5.00 เมตร ยาว 105 เมตร (รวมรางวีและบ่อพักในผิวจราจร)
- ช่วงที่ 2 ถนน ค.ส.ล. ขนาดกว้าง 3.00 เมตร ยาว 40 เมตร (รวมรางวีและบ่อพักในผิวจราจร)
- งานวางท่อระบายน้ำ ค.ส.ล. ขนาด Dia.0.40 เมตร ยาว 140.00 เมตร
- บ่อพัก ค.ส.ล. ขนาด 0.90 x 0.90 เมตร จำนวน 15 ลูก
- รางวี ค.ส.ล. ขนาด 0.60 เมตร ยาว 127.00 เมตร
- งานวางท่อประปา PVC 2" ชั้น 8.5 จำนวน 46 ท่อน พร้อมเชื่อมต่อให้ผู้ใช้น้ำ
- งานติดตั้งป้ายจราจร แบบ บ-1 จำนวน 1 ป้าย

2. ค่าระดับลาดเอียงของท่อระบายน้ำผู้ควบคุมงานจะกำหนดให้ขณะก่อสร้าง

3. แนวก่อสร้างอาจมีการเปลี่ยนแปลงได้ ให้อยู่ในดุลยพินิจของผู้ควบคุมงานหรือคณะกรรมการตรวจรับพัสดุที่จะพิจารณา

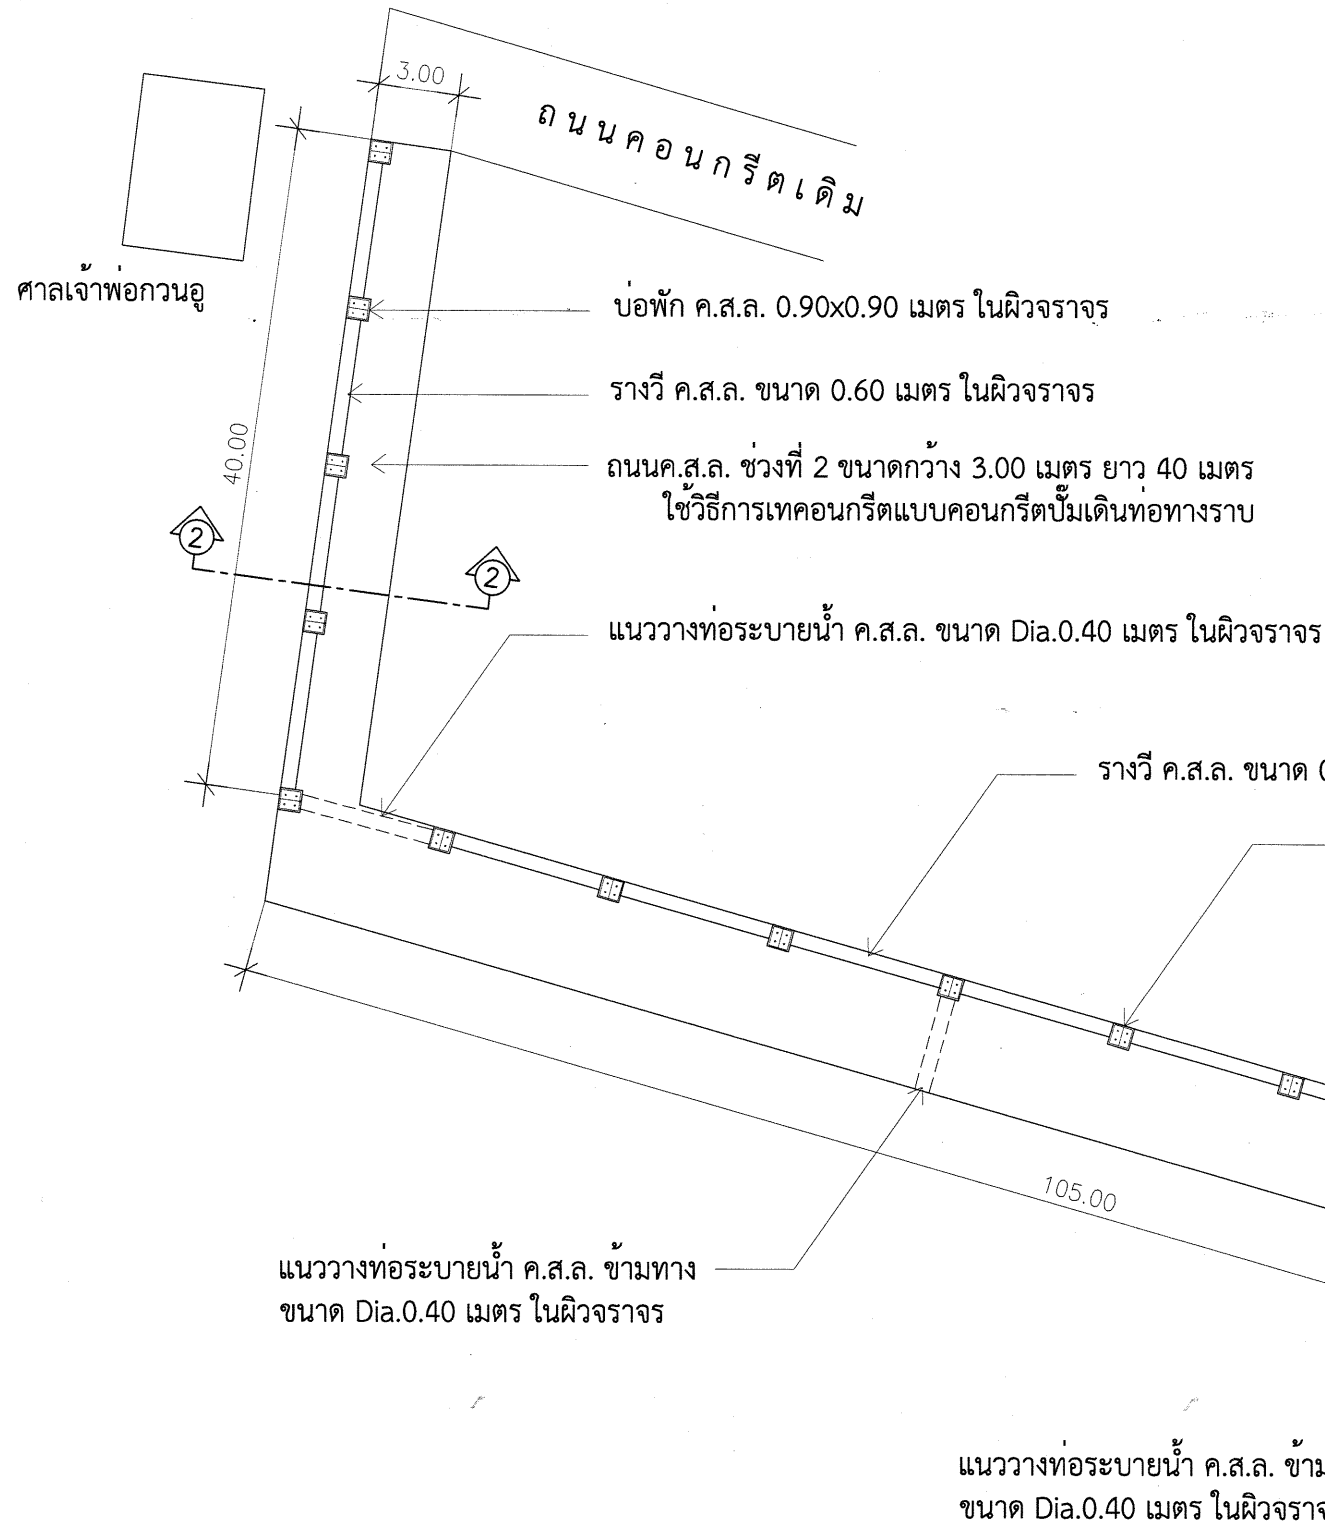

ผังบริเวณถนนค.ส.ล.
NOT TO SCALE





องค์การบริหารส่วนตำบลหนองปากโลง
ตำบล : หนองปากโลง
อำเภอ : เมืองนครปฐม
จังหวัด : นครปฐม

โครงการ :
ก่อสร้างถนน ค.ส.ล. พร้อมวางท่อระบายน้ำ ค.ส.ล. หมู่ที่ 2 ซอยศาลเจ้าพ่อกวานอู
แบบแสดง : ผังบริเวณถนนค.ส.ล.

วิศวกรโยธา
(นายประพนธ์ เพื่องฟู สย.12841)
สถาปนิก

ประธานกรรมการ	ตรวจ	ผอ.กองช่าง	เลขที่แบบ	/ 2569
กรรมการ	เห็นชอบ	ปลัดอบต.	วันที่	
กรรมการ	อนุมัติ	นายกอบต.	แผ่นที่	3
			รวม	11

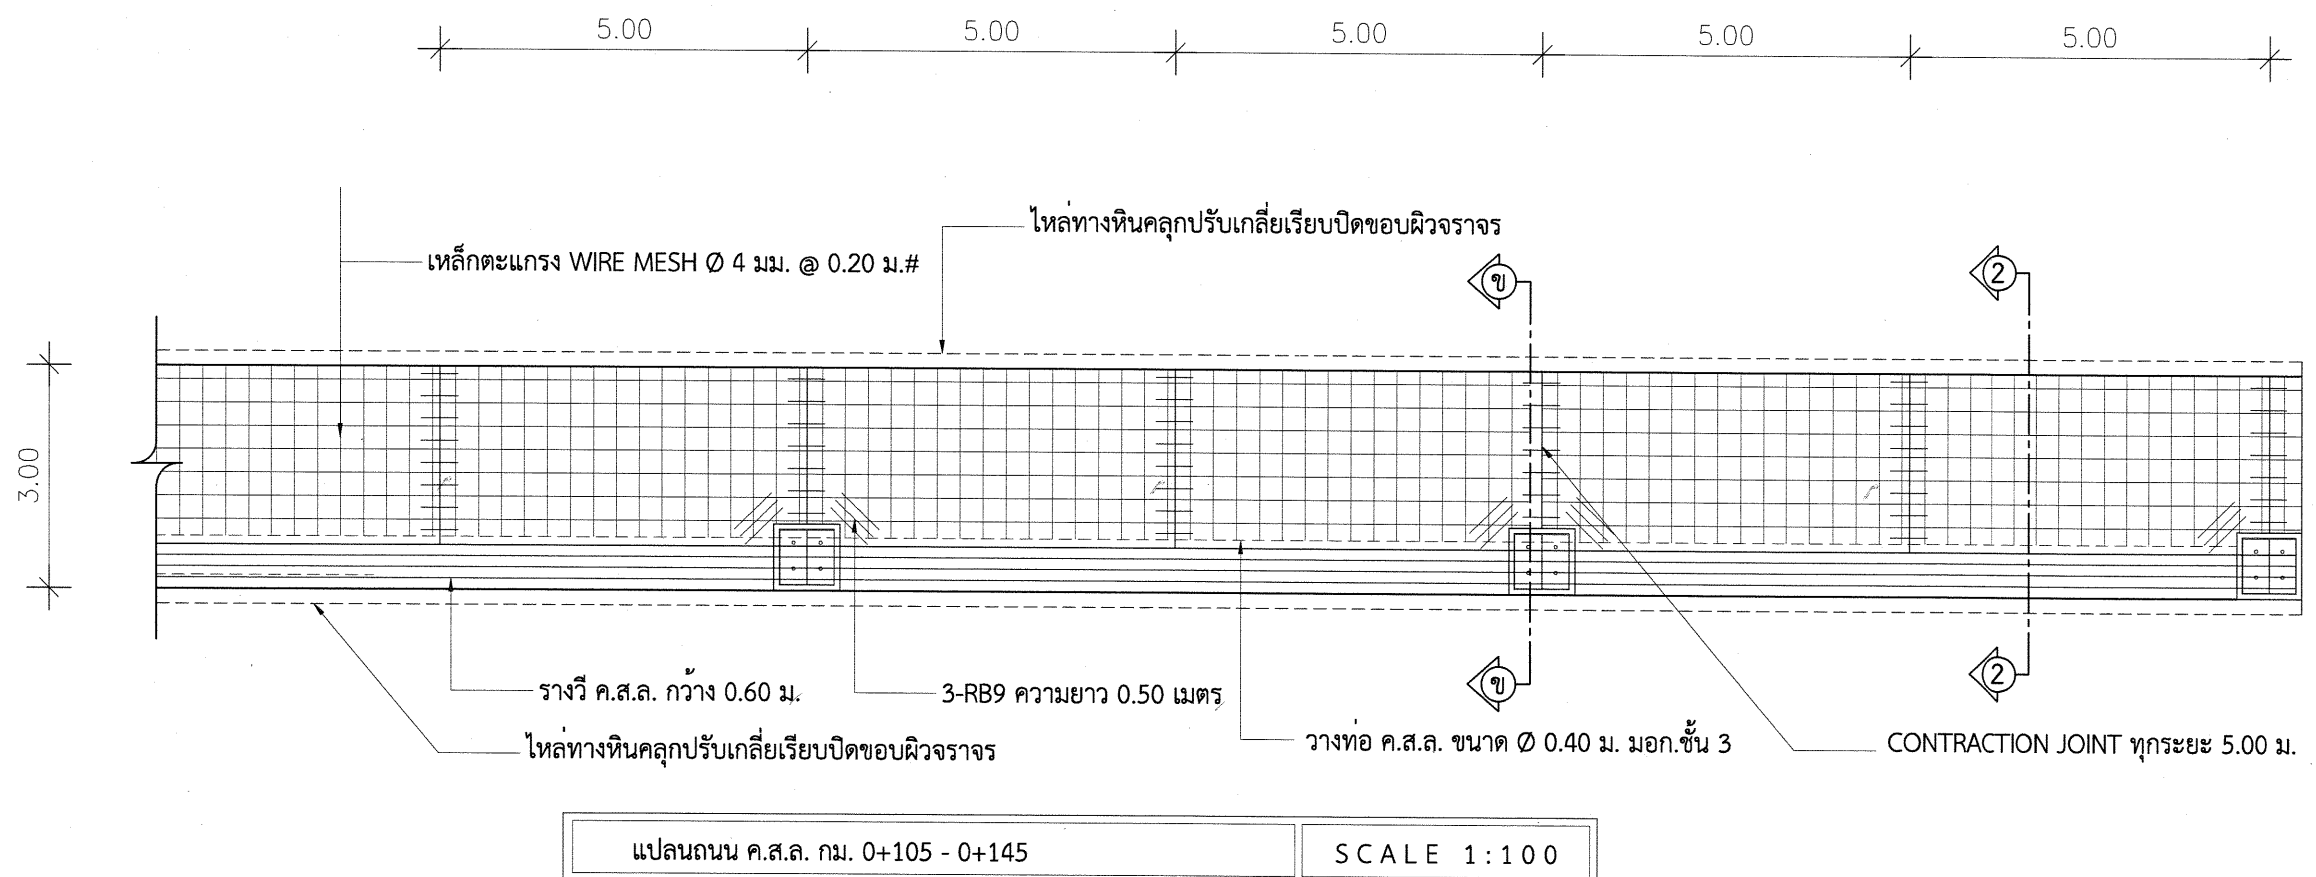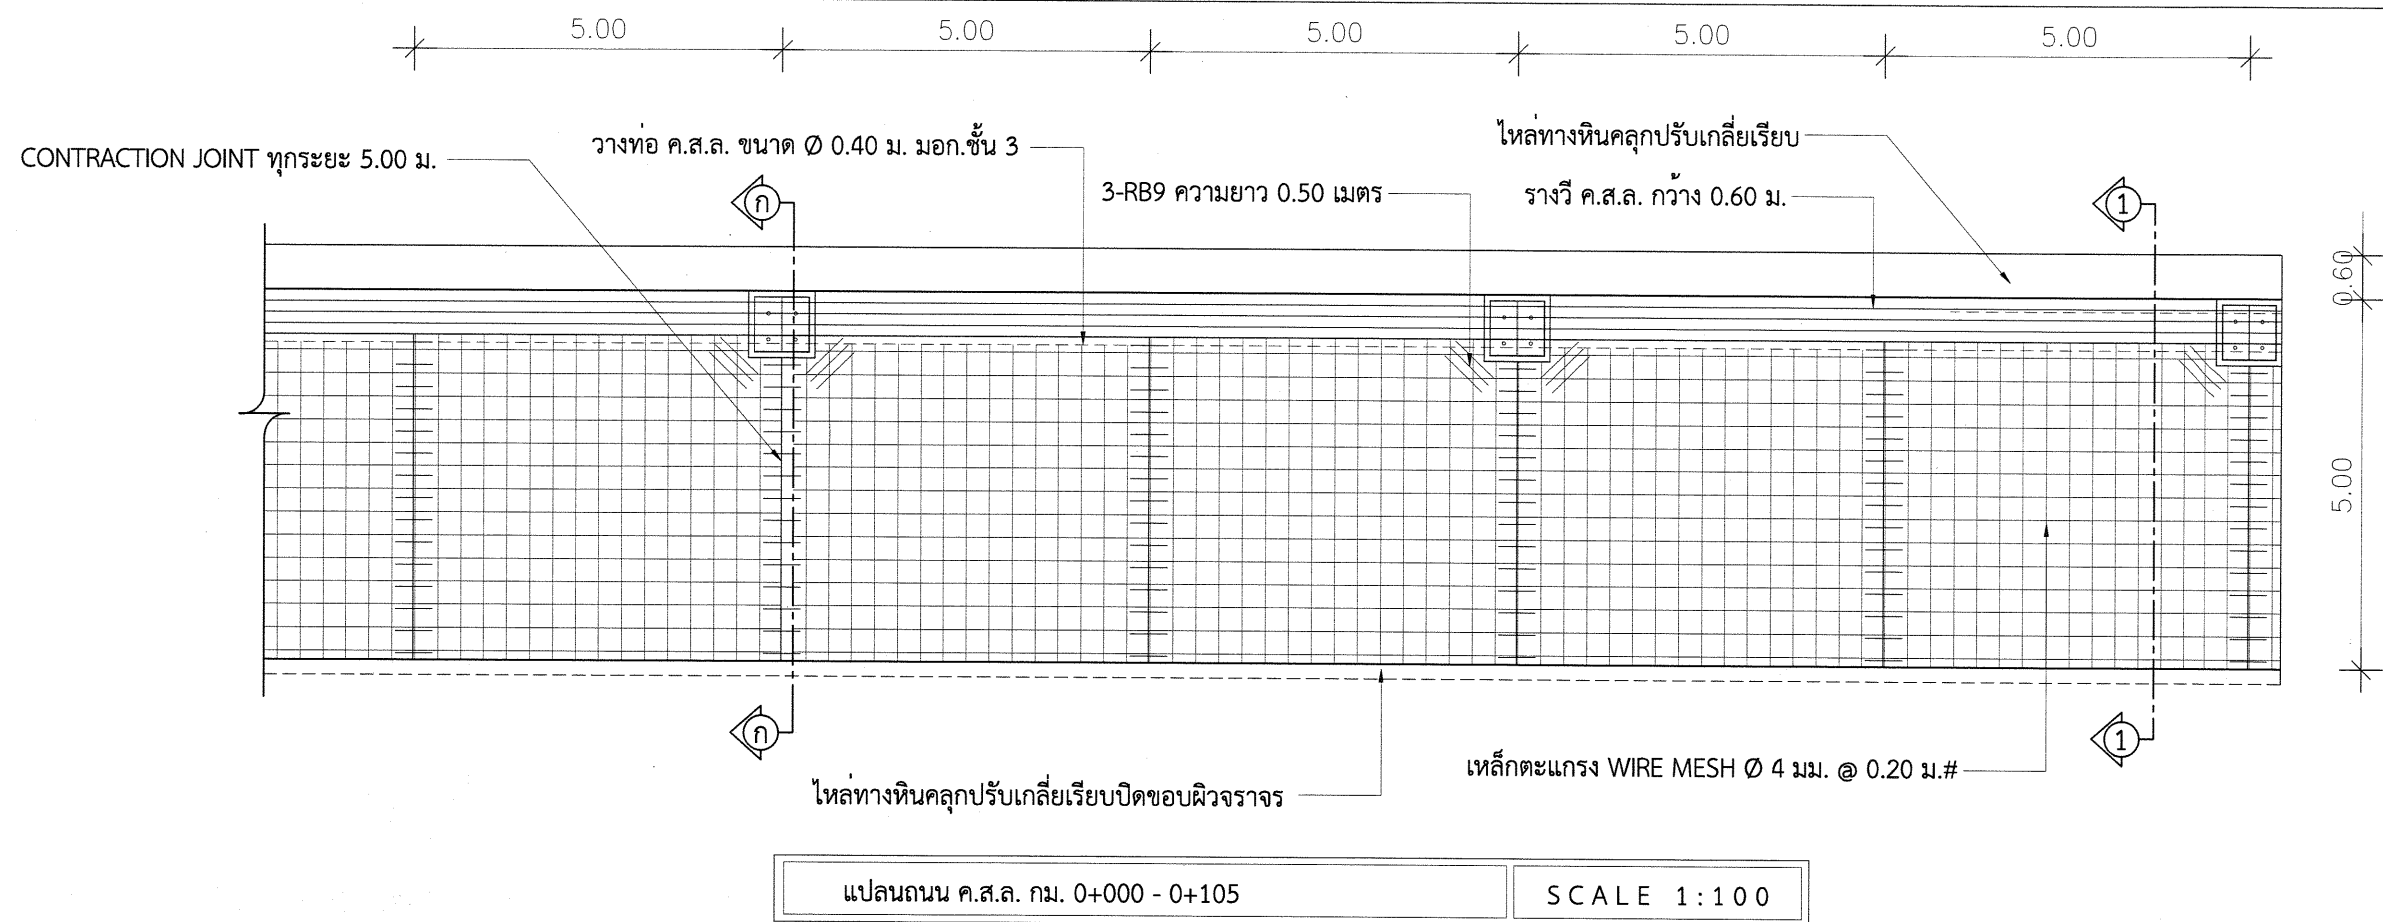

องค์การบริหารส่วนตำบลหนองปากโลง
ตำบล : หนองปากโลง
อำเภอ : เมืองนครปฐม
จังหวัด : นครปฐม

โครงการ :
ก่อสร้างถนน ค.ส.ล. พร้อมวางท่อระบายน้ำ ค.ส.ล. หมู่ที่ 2 ขอยศาลเจ้าพ่อกวนอู
แบบแสดง : แปลนถนน



วิศวกรโยธา
(นายประพนธ์ เพื่องฟู สย.12841)
สถาปนิก

ประธานกรรมการ
กรรมการ
กรรมการ

ตรวจ
เห็นชอบ
อนุมัติ

ผอ.กองช่าง
ปลัดอบต.
นายกอบต.

เลขที่แบบ / 2569
วันที่
แผ่นที่ 4 รวม 11

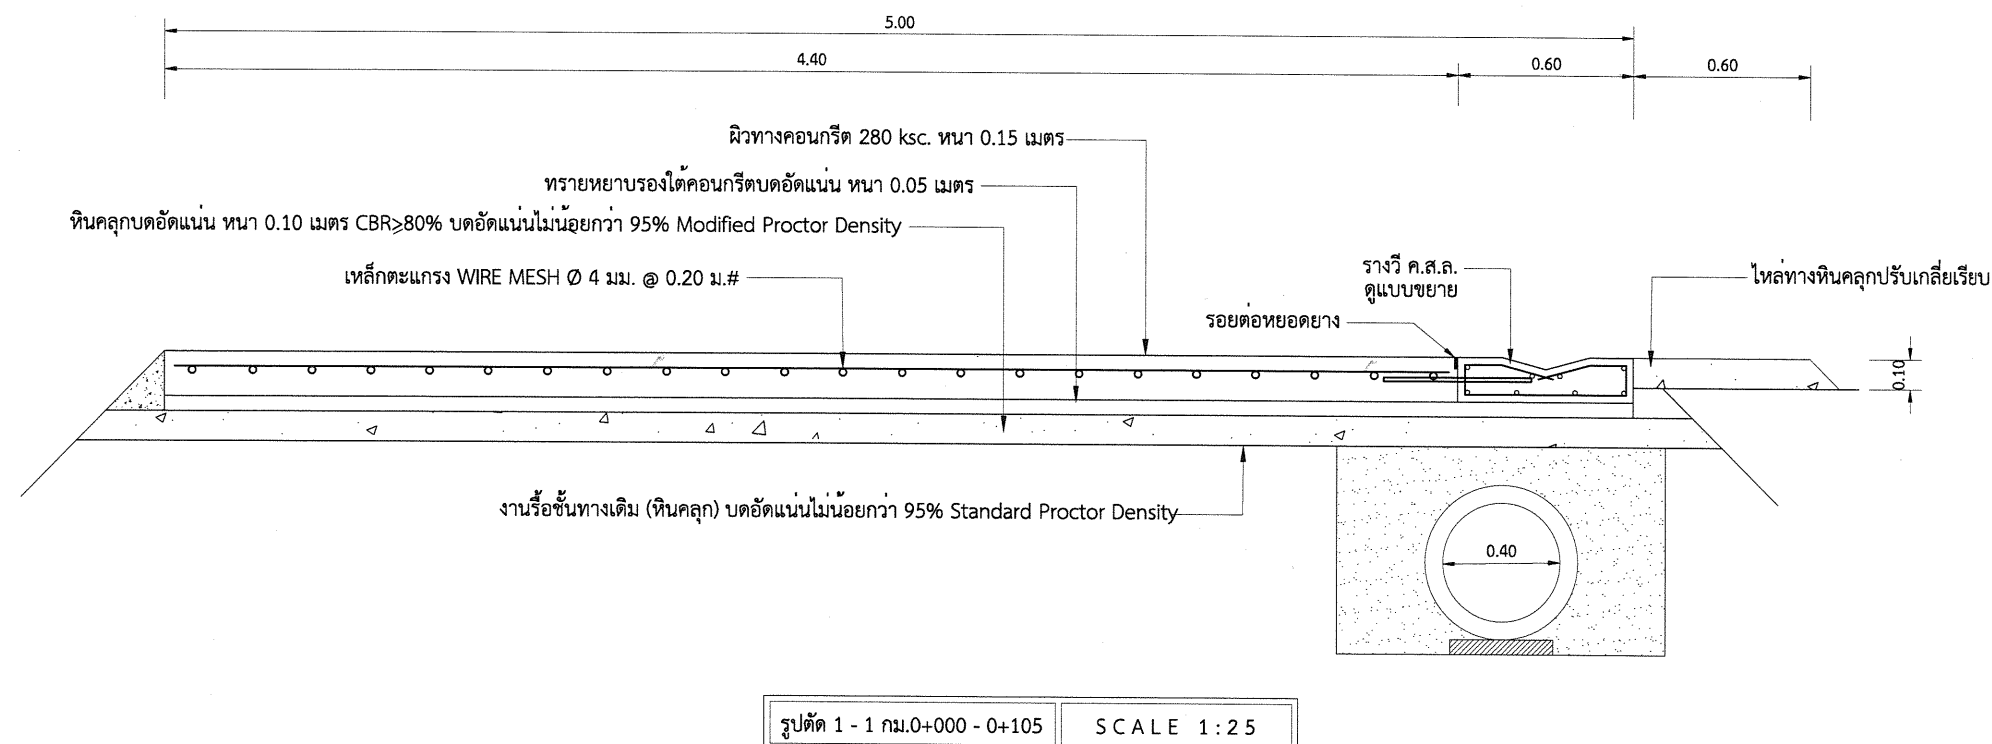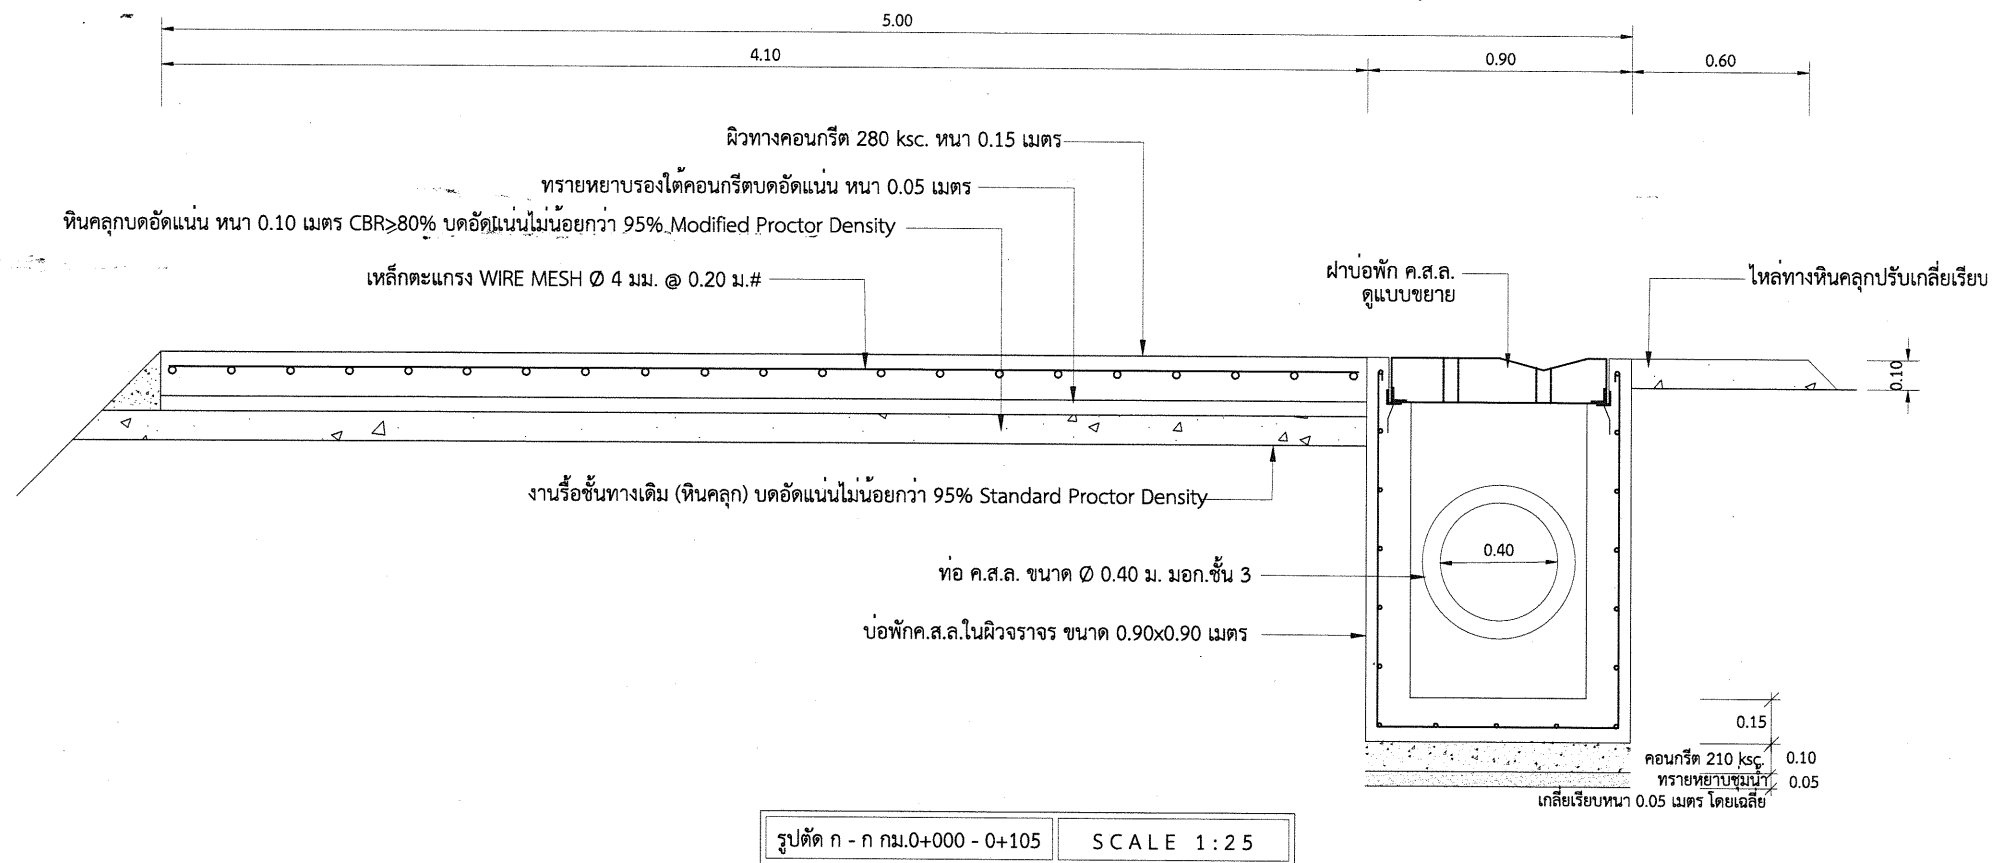

องค์การบริหารส่วนตำบลหนองปากโลง
ตำบล : หนองปากโลง
อำเภอ : เมืองนครพนม
จังหวัด : นครพนม



โครงการ :
ก่อสร้างถนน ค.ส.ล. พร้อมวางท่อระบายน้ำ ค.ส.ล. หมู่ที่ 2 ซอยศาลเจ้าพ่อท้าว
แบบแสดง :
รูปตัดถนน

วิศวกรโยธา
(นายประพนธ์ เพื่องฟู สย.12841)
สถาปนิก

ประธานกรรมการ
กรรมการ
กรรมการ

ตรวจ
เห็นชอบ
อนุมัติ
ผอ.กองช่าง
ปลัดอบต.
นายกอบต.

เลขที่แบบ / 2569
วันที่
แผ่นที่ 5 รวม 11


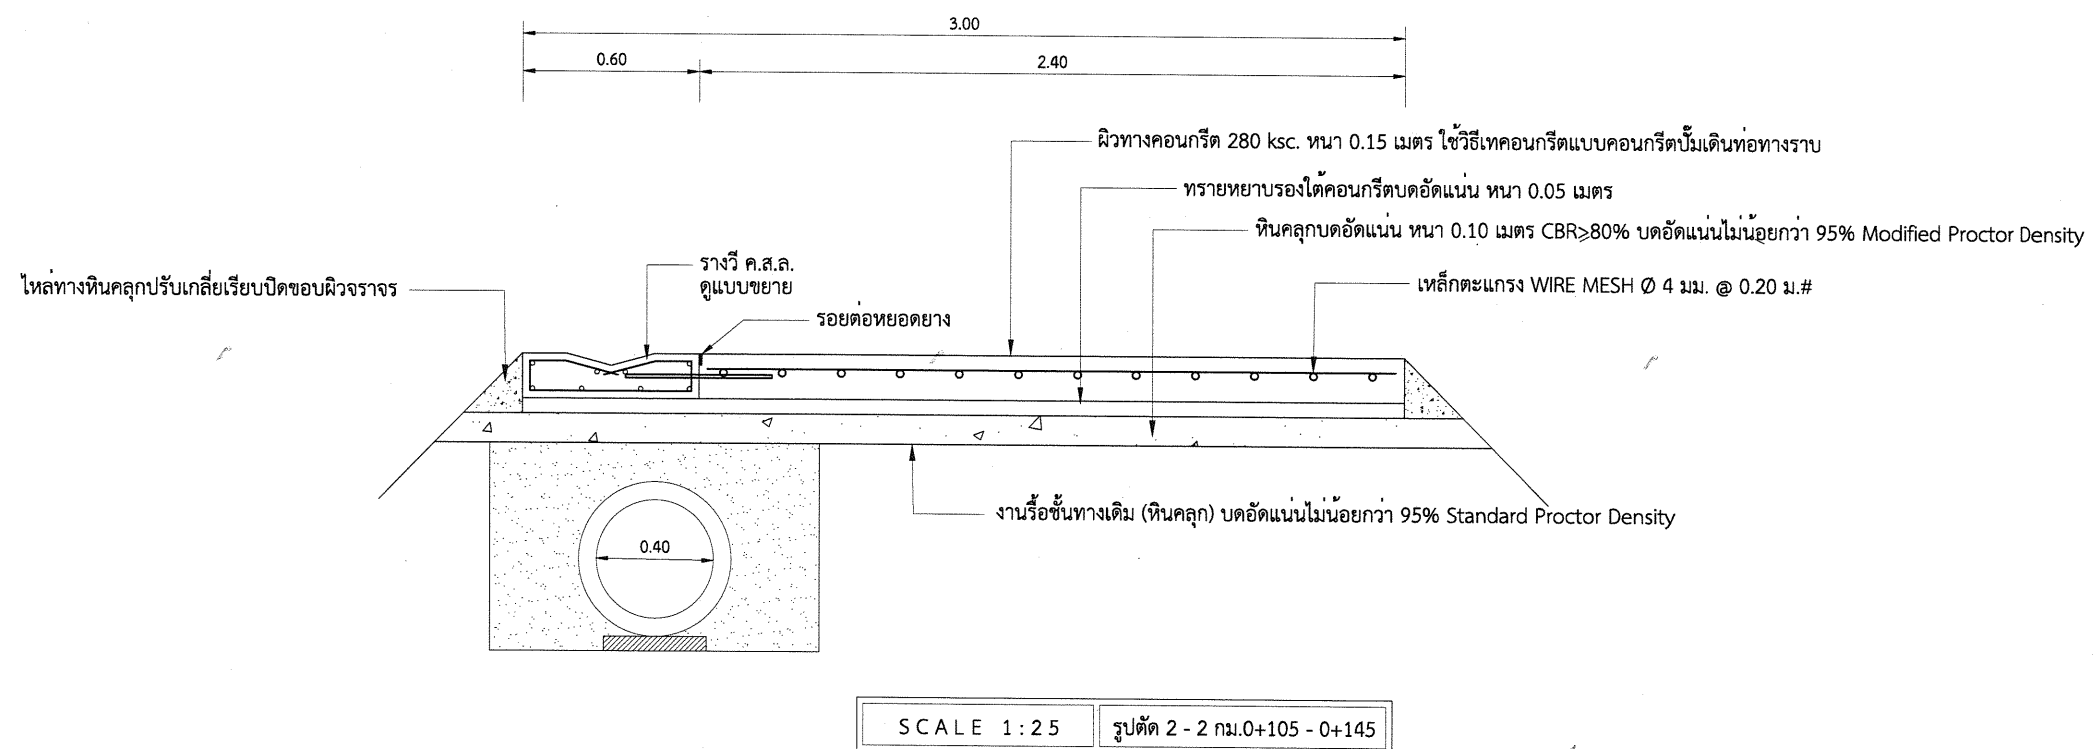
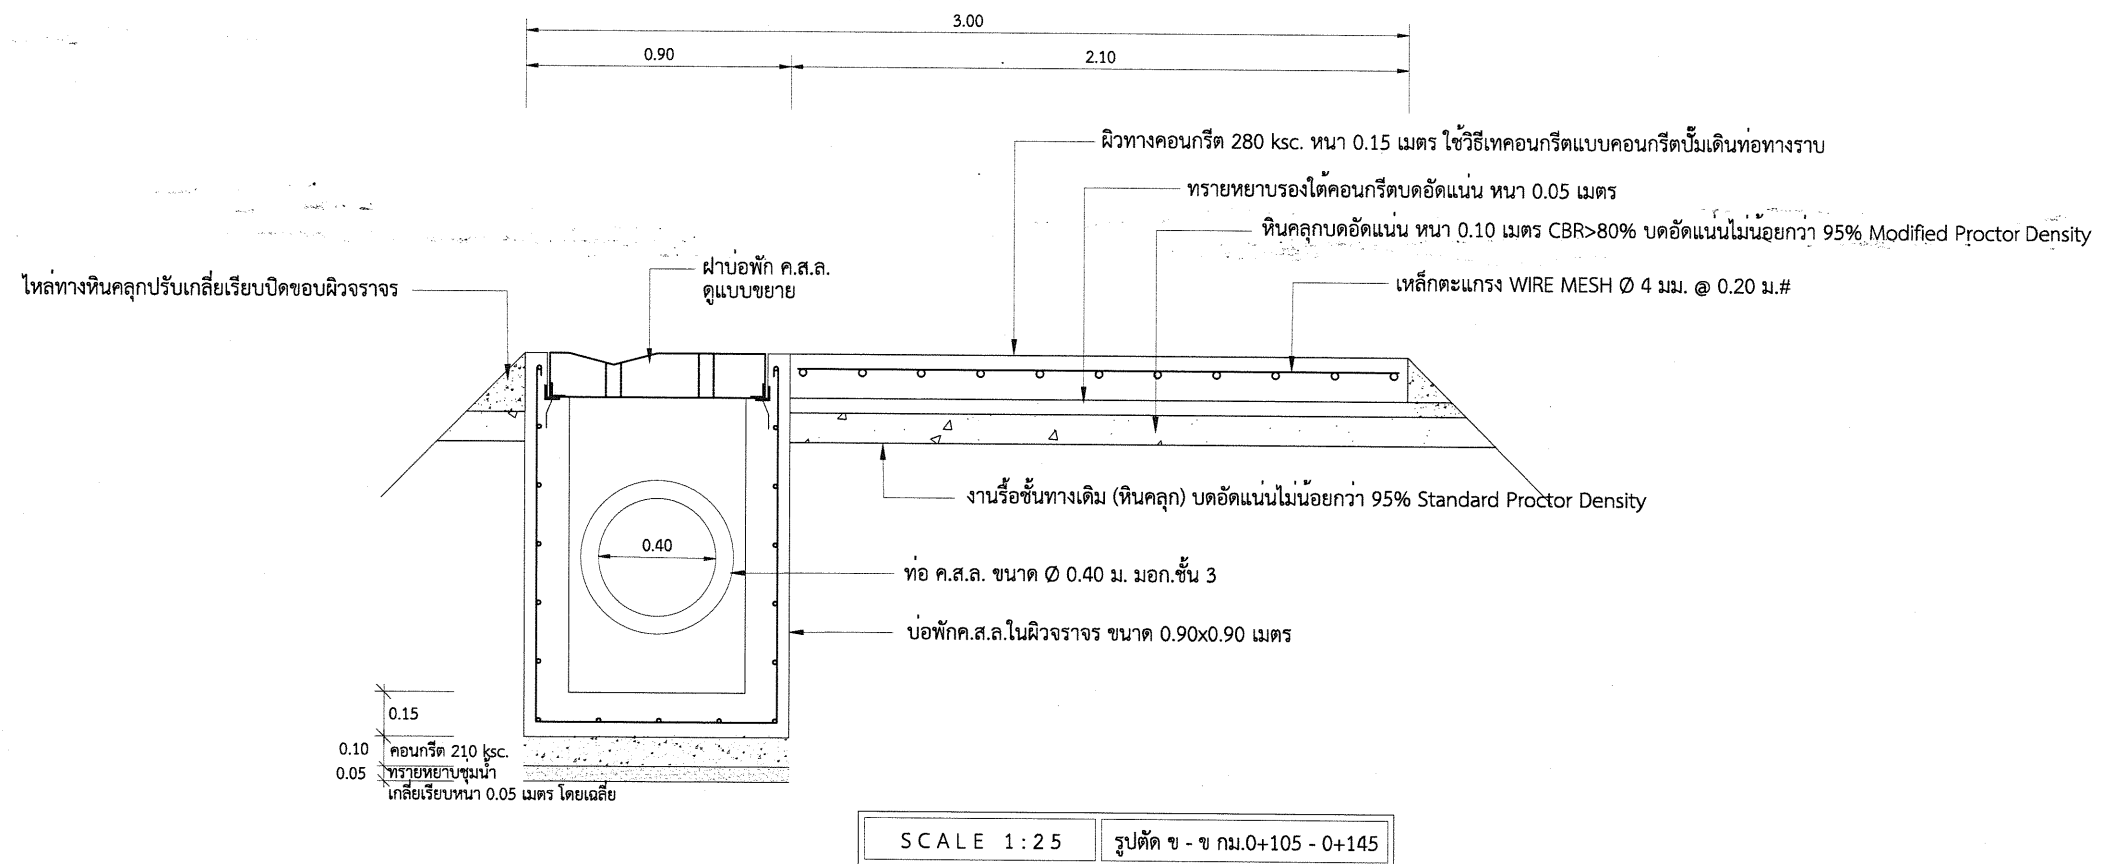


องค์การบริหารส่วนตำบลหนองปากโลง
ตำบล : หนองปากโลง
อำเภอ : เมืองนครพนม
จังหวัด : นครพนม

โครงการ :
ก่อสร้างถนน ค.ส.ล. พร้อมวางท่อระบายน้ำ ค.ส.ล. หมู่ที่ 2 ซอยศาลเจ้าพ่อท้าว
แบบแสดง :
รูปตัดถนน


วิศวกรโยธา
(นายประพนธ์ เพื่องฟู สย.12841)
สถาปนิก

ประธานกรรมการ	ตรวจ	ผอ.กองช่าง	เลขที่แบบ	/ 2569
กรรมการ	เห็นชอบ	ปลัดอบต.	วันที่	
กรรมการ	อนุมัติ	นายกอบต.	แผ่นที่	6
			รวม	11

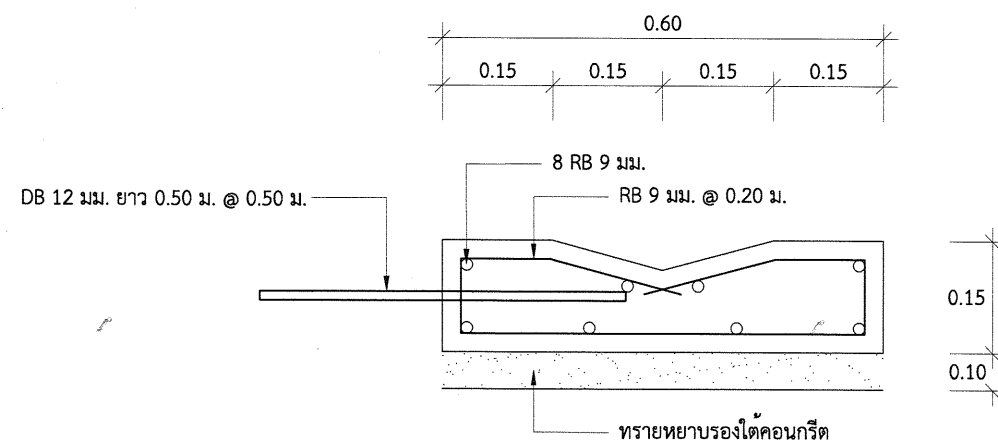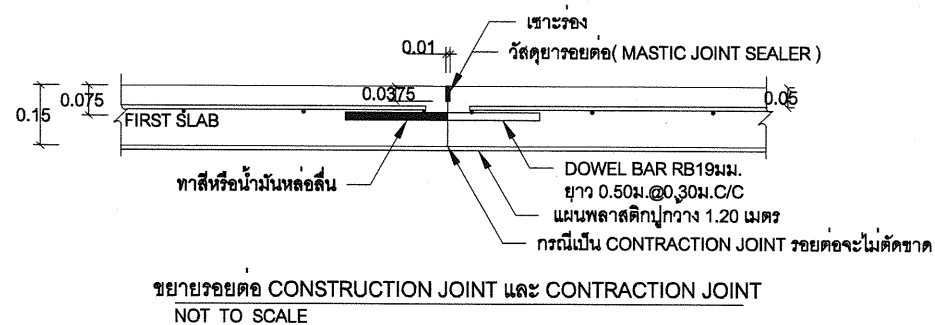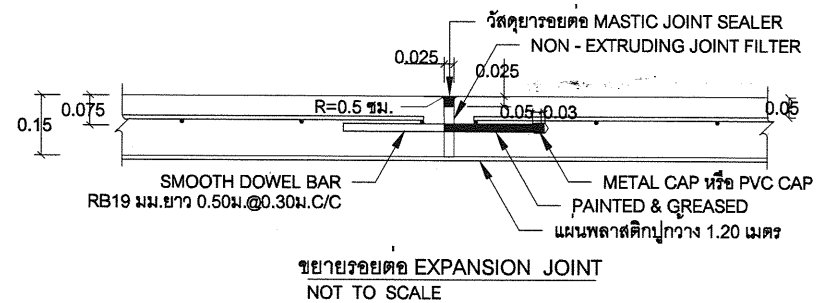


ขยายร่างวิ ค.ส.ล.

SCALE 1 : 10

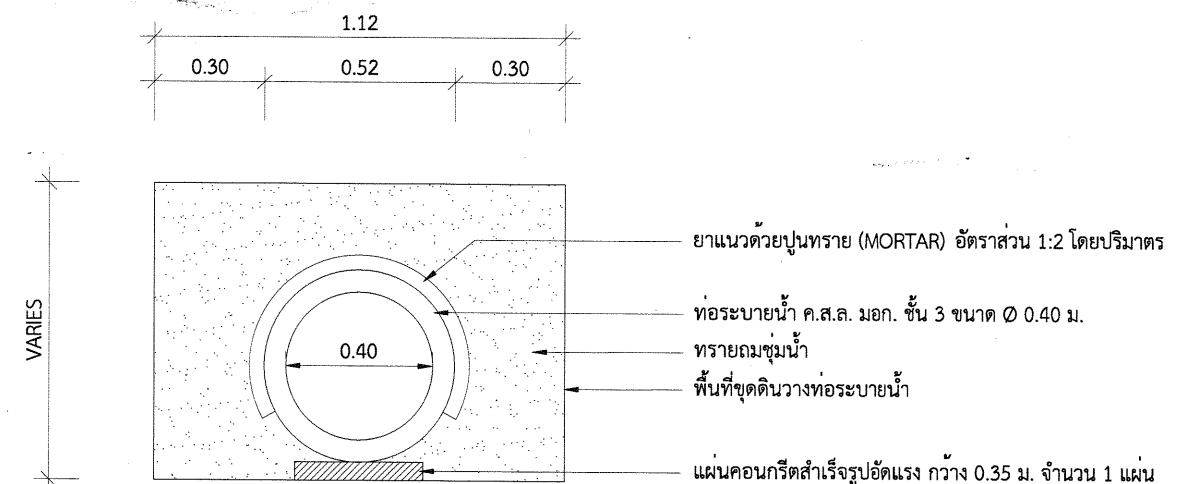

รูปตัดแสดงการชุดวางท่อระบายน้ำ

SCALE 1 : 20

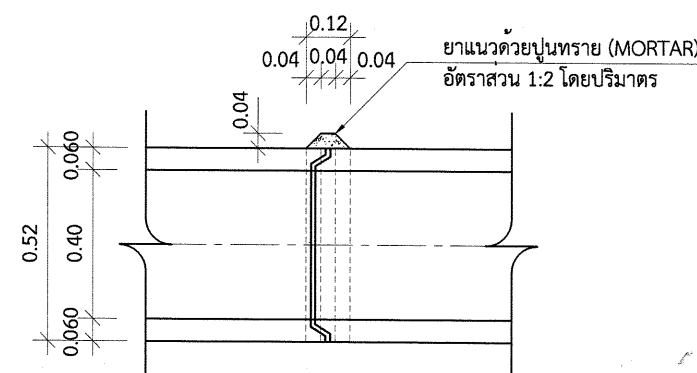

รูปตัดแสดงการต่อท่อยาแนว

SCALE 1 : 20



องค์การบริหารส่วนตำบลหนองปากโลง
ตำบล : หนองปากโลง
อำเภอ : เมืองนครปฐม
จังหวัด : นครปฐม

โครงการ :
ก่อสร้างถนน ค.ส.ล. พร้อมวางท่อระบายน้ำ ค.ส.ล. หมู่ที่ 2 ซอยศาลเจ้าพ่อกวานอุ
แบบแสดง :
ขยายรอยต่อ ร่างวิค.ส.ล. และงานวางท่อระบายน้ำ

วิศวกรโยธา
(นายประพนธ์ เพื่องพิทย.12841)
สถาปนิก

ประธานกรรมการ

กรรมการ

กรรมการ

ตรวจ

เห็นชอบ

อนุมัติ

ผอ.กองช่าง

ปลัดอบต.


นายกอบต.

เลขที่แบบ / 2569

วันที่


แผ่นที่ 7

รวม 11

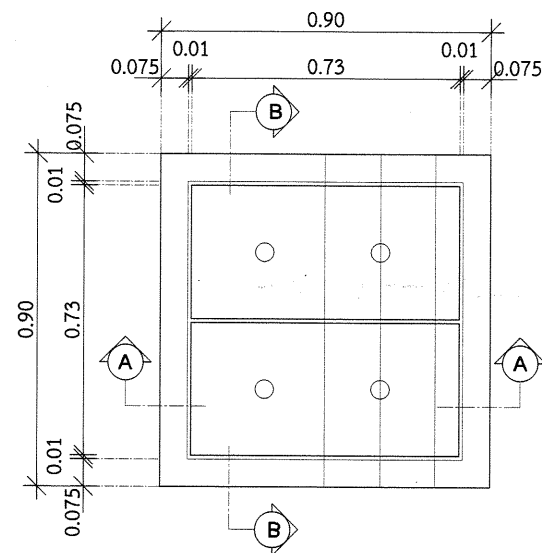


แปลนฝาบ่อพัก

SCALE 1:20

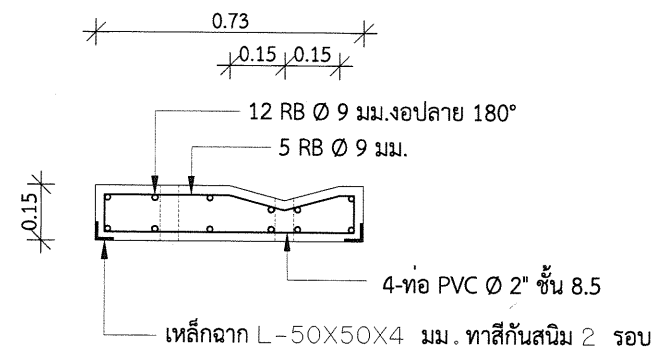


ขยายฝาบ่อพัก

SCALE 1:20

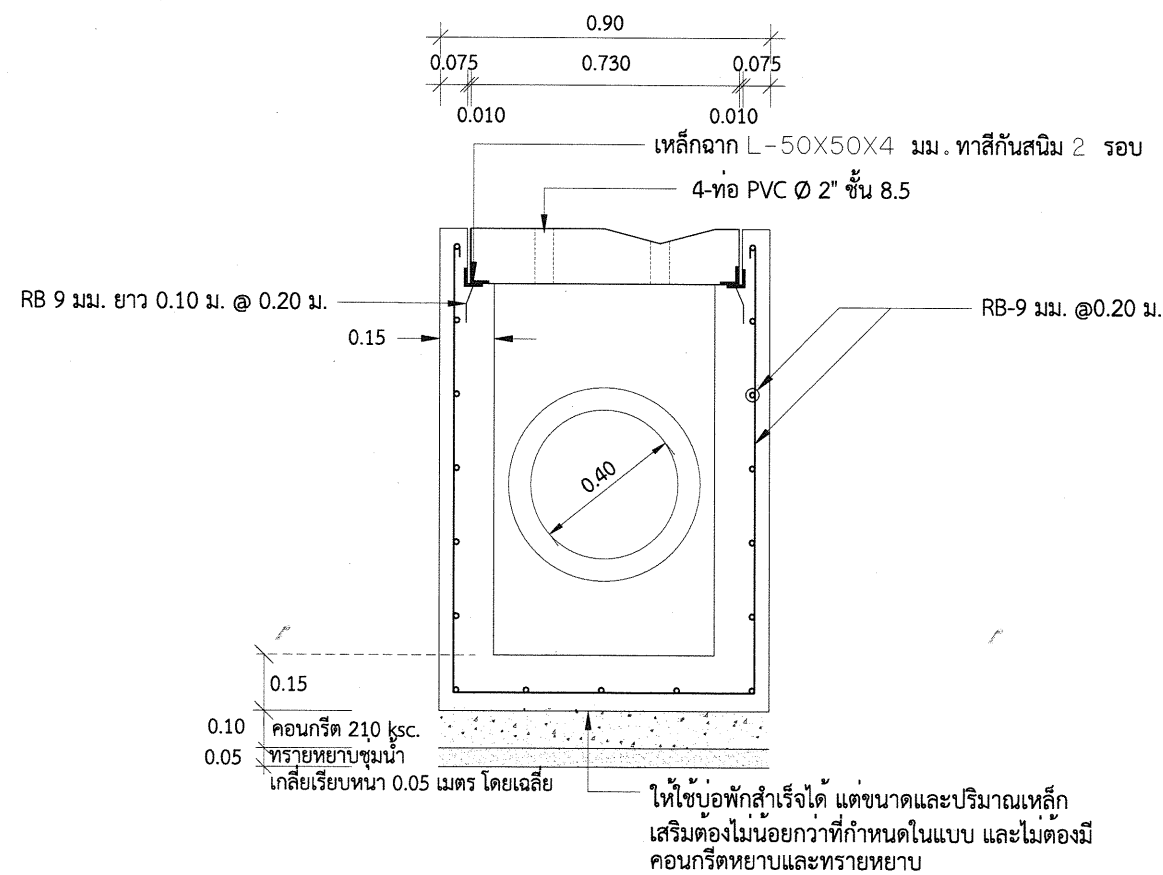

รูปตัดบ่อพัก A - A

SCALE 1:20

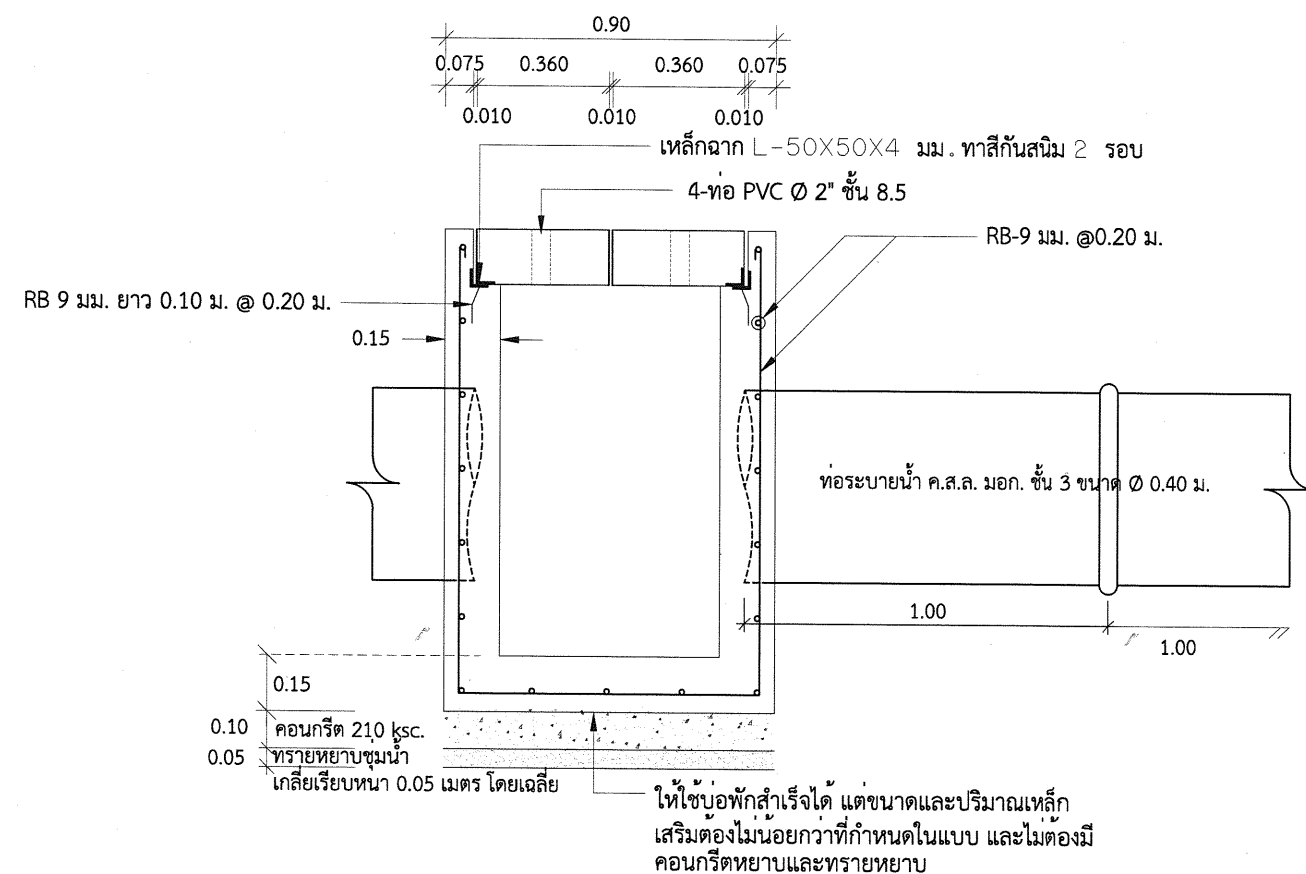

รูปตัดบ่อพัก B - B

SCALE 1:20



องค์การบริหารส่วนตำบลหนองปากโลง
ตำบล : หนองปากโลง
อำเภอ : เมืองนครปฐม
จังหวัด : นครปฐม

โครงการ :
ก่อสร้างถนน ค.ส.ล. พร้อมวางท่อระบายน้ำ ค.ส.ล. หมู่ที่ 2 ซอยศาลเจ้าพ่อทวนอู
แบบแสดง : ขยายบ่อพักค.ส.ล.

วิศวกรโยธา
(นายประพนธ์ เพื่องฟู สย.12841)
สถาปนิก

ประธานกรรมการ
กรรมการ
กรรมการ

ตรวจ
เห็นชอบ
อนุมัติ

ผอ.กองช่าง
ปลัดอบต.
นายกอบต.

เลขที่แบบ / 2569
วันที่
แผ่นที่ 8 รวม 11

รายการก่อสร้างถนนค.ส.ล. และรางวี ค.ส.ล.

- มิติต่างๆ ที่แสดงไว้เป็นเมตร นอกจากจะระบุไว้เป็นอย่างอื่น
- คุณสมบัติของวัสดุและวิธีการก่อสร้าง นอกเหนือจากที่ระบุในแบบให้เป็นไปตามมาตรฐานการก่อสร้างทางหลวงท้องถิ่น (มทล.) มทล. 201 - มทล. 233 (เฉพาะส่วนที่เกี่ยวข้อง)
- EXPANSION JOINT ให้ก่อสร้างทุกระยะไม่เกิน 50 ม.
- วัสดุยารอยต่อคอนกรีตแบบยืดหยุ่นชนิดเทร้อน(CONCRETE JOINT SEALER HOT - POURED ELASTIC TYPE)ตาม มอก.479
- วัสดุแอสฟัลต์อุดรอยต่อคอนกรีต(NON - EXTRUING JOINT FLLER)ใช้กระดาชานอ้อยชุปยางมะตอยตาม มอก.1041
- การทดสอบหาค่าความต้านแรงอัดของแท่งคอนกรีต (Compressive Strength of Concrete) เป็นไปตามข้อกำหนดต่อไปนี้
 - กำลังอัดเฉลี่ยของแท่งตัวอย่างคอนกรีตที่อายุ 28 วัน ต้องไม่ต่ำกว่า 280 กิโลกรัมต่อตารางเซนติเมตร ถ้าแท่งตัวอย่างคอนกรีตใดมีกำลังอัดต่ำกว่าที่กำหนด กำลังอัดเฉลี่ยทั้ง 3 ของตัวอย่าง ต้องสูงกว่าที่กำหนดไม่น้อยกว่าร้อยละ 5 และผลต่างของกำลังอัดที่มีกำลังต่ำสุดกับค่าที่กำหนดต้องไม่เกิน ร้อยละ 10
 - การพิจารณากำลังอัดเฉลี่ยเพื่อการตรวจรับงานคอนกรีตก่อนอายุคอนกรีตครบ 28 วัน ให้ตรวจรับได้แต่ต้องมีผลการทดสอบ กำลังอัดเฉลี่ยของแท่งตัวอย่างคอนกรีตที่เก็บจากการเทผิวคอนกรีตจริงในหน้างาน ซึ่งต้องมีกำลังอัดเฉลี่ยไม่ต่ำกว่า 280 กิโลกรัมต่อตารางเซนติเมตร ทั้งนี้อายุของคอนกรีตต้องไม่น้อยกว่า 7 วัน
- เหล็กเสริมใช้เหล็กมาตรฐาน มอก.20 และ มอก.24
- ผู้รับจ้างสามารถเลือกใช้ WIRE MESH (มอก.737) ตามตารางที่ 1.แทน BAR MESH ได้ โดยให้ผู้รับจ้างแสดงใบรับรองคุณภาพจากผู้ผลิตให้ผู้ควบคุมงานอนุมัติก่อนดำเนินการ กรณีที่ใช้ WIRE MESH ขนาดอื่นๆนอกเหนือไปจากตาราง พื้นที่หน้าตัดเหล็กตะแกรง (STEEL AREA) ที่ใช้จะต้องไม่น้อยกว่าที่ระบุไว้ในตาราง
- การทำผิวหน้าคอนกรีตให้หยาบ ให้ทำโดยลากไม้แปรงกวาดจากขอบด้านหนึ่งไปยังขอบอีกด้านหนึ่งโดยร่องที่เกิดจะต้องลึกไม่เกิน 2 มม.
- แผ่นพลาสติกที่ใช้ต้องโปร่งแสงกันน้ำได้และหนาน้อย 0.07 มม. กว้าง 1.20 เมตร ยาวเท่ากับความกว้างผิวจราจร ซึ่งจะต้องมีรอยฉีกขาดไม่เกิน 7% ของแผ่นพลาสติกที่ใช้
- เลือกใช้รูปแบบไม่มีรอยต่อตามยาว (NO LONGITUDINAL JOINT) กรณีที่ไม่มีปัญหาพื้นที่ก่อสร้าง และ/หรือ การจราจร โดยให้อยู่ในดุลยพินิจของผู้ออกแบบ
- ถนน คสล. รับน้ำหนักบรรทุกไม่เกิน 15 ตัน (รถ 2 เพลา 4 ล้อ ยาง 6 เส้น) เหมาะสำหรับการก่อสร้างถนนภายในหมู่บ้าน ที่มีปริมาณการจราจรต่ำ ไม่เกิน 200 คัน/วัน ปริมาณรถบรรทุกหนัก 5 %
- วัสดุก่อสร้างทางที่ไม่ได้กำหนดในแบบนี้ ให้มีคุณภาพเป็นไปตามมาตรฐานงานทางหลวงท้องถิ่น

ตารางที่ 1. แสดงขนาดของ WIRED MESH ที่ใช้แทน BAR MESH

	BAR MESH (fs = 1,200 Ksc) (เหล็กเส้นกลม SR 24)		WIRED MESH (fs = 2,750 Ksc) (เหล็กเชื่อมตะแกรงสำเร็จรูป)	
	DIA / SPACING	STEEL AREA (ตร.ซม./ม)	DIA / SPACING	STEEL AREA (ตร.ซม./ม)
TRANSVERSE	6 มม.@ 0.25 ม.	0.96	4 มม.@ 0.20 ม.	0.63
LONGITUDINAL	6 มม.@ 0.20 ม.	1.41	4 มม.@ 0.20 ม.	0.63



องค์การบริหารส่วนตำบลหนองปากโลง
ตำบล : หนองปากโลง
อำเภอ : เมืองนครปฐม
จังหวัด : นครปฐม

โครงการ :
ก่อสร้างถนน ค.ส.ล. พร้อมวางท่อระบายน้ำ ค.ส.ล. หมู่ที่ 2 ซอยศาลเจ้าพ่อกวนอู
แบบแสดง :
รายการประกอบแบบถนน ค.ส.ล. และรางวี ค.ส.ล.

วิศวกรโยธา
(นายประพนธ์ เพ็ญฟู สย.12841)
สถาปนิก

ประธานกรรมการ
กรรมการ
กรรมการ

ตรวจ
เห็นชอบ
อนุมัติ

ผอ.กองช่าง
ปลัดอบต.
นายกอบต.
เลขที่แบบ / 2569
วันที่
แผ่นที่ 9
รวม 11

รายการก่อสร้างบ่อพัก ค.ส.ล.

1. มิติต่างๆ ที่แสดงไว้เป็นเมตร นอกจากจะระบุไว้เป็นอย่างอื่น

2. วัสดุ

-คอนกรีตโครงสร้างใช้คอนกรีตที่มีอัตราส่วนผสม 1:2:4 ปริมาณปูนซีเมนต์ 342 กก. ทราฮายา = 057 ลบ.ม. : หินเบอร์1-2 =1.09 ลบ.ม.

หากใช้คอนกรีตผสมเสร็จให้ผู้รับจ้างเสนอการออกแบบส่วนผสมคอนกรีตที่กำลังอัด 240 ksc. รูปลูกบาศก์ เพื่อให้คณะกรรมการตรวจรับพัสดุหรือผู้ควบคุมงานอนุมัติก่อนดำเนินการ

-คอนกรีตหยาบใช้คอนกรีตที่มีอัตราส่วนผสม 1:3:5 ปริมาณปูนซีเมนต์ = 260 กก. :ทราฮายา =0.62 ลบ.ม. : หินเบอร์ 1-2 =1.03 ลบ.ม.

หากใช้คอนกรีตผสมเสร็จให้ผู้รับจ้างเสนอการออกแบบส่วนผสมคอนกรีตที่กำลังอัด 210 ksc. รูปลูกบาศก์ เพื่อให้คณะกรรมการตรวจรับพัสดุ หรือผู้ควบคุมงานอนุมัติก่อนดำเนินการ

-เหล็กกลมเรียบ (ROUND BARS) สัญลักษณ์ RB ใช้ชั้นคุณภาพ SR-24 มอก 20

-เหล็กข้อม้อย (DEFORMED BARS) สัญลักษณ์ DB ใช้ชั้นคุณภาพ SD-40 มอก.24

-ปูนซีเมนต์ใช้พอร์ตแลนด์ซีเมนต์ประเภทหนึ่ง มอก.15

-ทรายที่ใช้เป็นทรายน้ำจืดตามธรรมชาติ เม็ดทรายมีเหลี่ยมคมดี แข็งแรง สะอาด ปราศจากสิ่งเจือปนและวัชพืช

-หินที่ใช้เป็นหินโม่ ต้องแข็งแรง ไม่ผุกร่อนและสะอาด ให้ใช้หินเนื้อหยาบพรุนหรือลักษณะกลมแบน ก่อนใช้งานต้องล้างให้สะอาด

-น้ำที่ใช้ผสมคอนกรีตและบ่มคอนกรีตต้องเป็นน้ำสะอาด ปราศจากน้ำมัน กรด ด่าง เกลือ อินทรีย์วัตถุต่างๆ ที่เป็นอันตรายแก่คอนกรีต

3. สาธารณูปโภคต่าง ๆ เช่นไฟฟ้า ประปา โทรศัพท์ที่อยู่บริเวณที่ก่อสร้าง ที่เป็นอุปสรรค ผู้รับจ้างต้องเป็นผู้ขนย้ายสิ่งต่าง ๆเอง ค่าใช้จ่ายเป็นของผู้รับจ้าง

4. ระดับในการก่อสร้างผู้ควบคุมงานจะเป็นผู้กำหนด

รายการประกอบแบบทั่วไป

1. วัสดุหรือครุภัณฑ์ที่ใช้ในงานก่อสร้างต้องเป็นพัสดุที่ผลิตภายในประเทศไม่น้อยกว่าร้อยละ 60

ของมูลค่าพัสดุที่จะใช้ในงานก่อสร้างทั้งหมดตามสัญญา

2. เหล็กที่ใช้ในงานก่อสร้างต้องใช้เหล็กที่ผลิตภายในประเทศไม่น้อยกว่าร้อยละ 90

ของปริมาณเหล็กที่ต้องใช้ทั้งหมดตามสัญญา

3. ผู้รับจ้างจะต้องจัดทำแผนการใช้พัสดุที่ผลิตภายในประเทศ (ตามข้อ 1 และ 2) ภายใน ๖๐ วัน

นับถัดจากวันที่ได้ลงนามสัญญา เพื่อให้คณะกรรมการตรวจรับพัสดุพิจารณาต่อไป

4. บ้ายประชาสัมพันธ์โครงการ ขนาดป้าย 1.20x2.40 เมตร เป็นป้ายไม้อัดหรือแผ่นไวนิล

โครงคร่าไม้ติดตั้งให้มีความมั่นคงแข็งแรง รายละเอียดข้อความให้เป็นไปตามที่ผู้ควบคุมงานหรือ

คณะกรรมการตรวจรับพัสดุกำหนด ให้ติดตั้งบริเวณสถานที่ก่อสร้าง จำนวน 1 บ้าย ทั้งนี้ให้ผู้รับจ้าง

รับผิดชอบในการจัดทำและติดตั้งป้าย





องค์การบริหารส่วนตำบลหนองปากโลง
ตำบล : หนองปากโลง
อำเภอ : เมืองนครปฐม
จังหวัด : นครปฐม

โครงการ :
ก่อสร้างถนน ค.ส.ล. พร้อมวางท่อระบายน้ำ ค.ส.ล. หมู่ที่ 2 ซอยศาลเจ้าพ่อทวนอู
แบบแสดง :
รายการประกอบแบบบ่อพักค.ส.ล. และรายการประกอบแบบทั่วไป

วิศวกรโยธา
(นายประพนธ์ เพื่องฟู สย.12841)
สถาปนิก

ประธานกรรมการ	ตรวจ	ผอ.กองช่าง	เลขที่แบบ	/ 2569	
กรรมการ	เห็นชอบ	ปลัดอบต.	วันที่		
กรรมการ	อนุมัติ	นายกอบต.	แผ่นที่	10	รวม 11

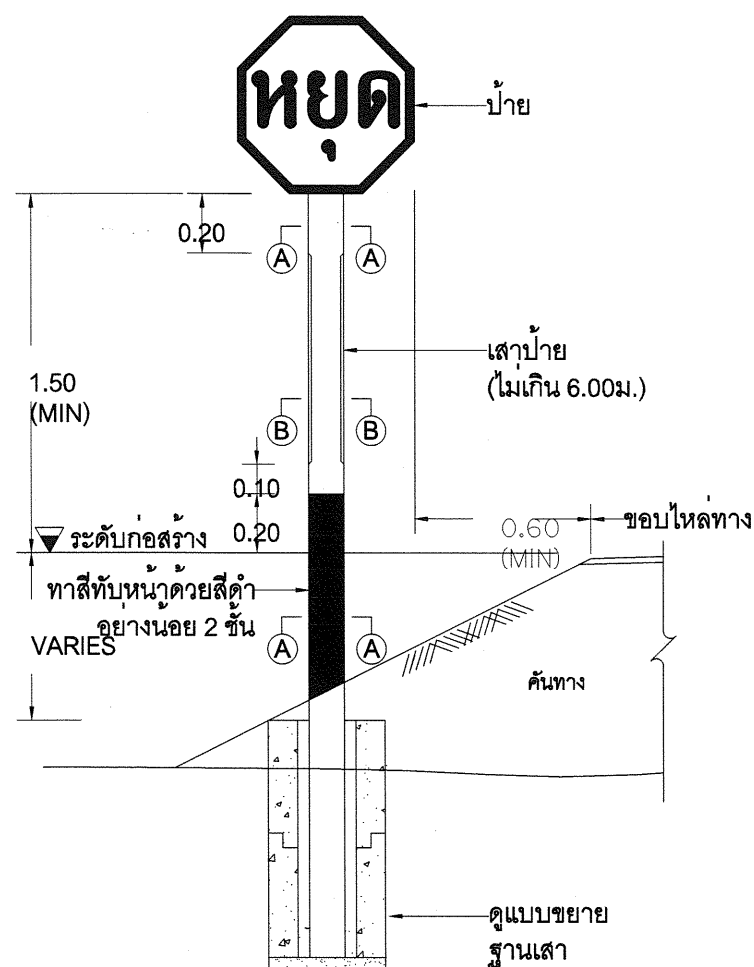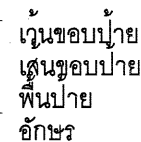

แสดงการติดตั้งป้ายแนะนำ ป้ายบังคับและป้ายเตือน

ไม่แสดงมาตราส่วน

รายการประกอบแบบ

1. มิติต่างๆ มีหน่วยเป็นเมตร นอกจากจะระบุไว้เป็นอย่างอื่น
2. ตัวอักษรและตัวเลขที่ใช้เขียนข้อความลงในแผ่นป้ายให้ใช้ตาม
แบบมาตรฐานตัวอักษรและตัวเลขแบบเลขที่ จร-125
3. ป้ายเตือนที่มีอัตราส่วน ความกว้างต่อความสูง มากกว่า หรือเท่ากับ 2
ให้ติดตั้งบนโครงเหล็กกล่อง
4. ฐานเสา สำเร็จรูป สามารถเลือกวิธีการหล่อครั้งเดียว แทนการ
หล่อแบบแยกส่วนบนและส่วนล่างได้
5. ฐานเสา สำเร็จรูป ใช้คอนกรีตหยาบมีส่วนผสม ปูน:ทราย:หิน
= 1:3:6 โดยปริมาตร
6. กรณีต้องการใช้ฐานเสาชนิดหล่อในที่หรือทอซีเมนต์โยนหินแทนฐานเสาสำเร็จรูป
ให้อยู่ในดุลยพินิจของผู้ควบคุมงาน
7. ป้ายบังคับ ป้ายเตือนและป้ายแนะนำให้ทำด้วยแผ่นเหล็กชุบ
สังกะสี หนาไม่น้อยกว่า 1.2 มม. มีคุณสมบัติตาม มอก.50
ด้านหน้าป้ายให้ติดแผ่นสะท้อนแสง ด้านหลังป้ายพ่นสีรองพื้น
จับเหล็กแล้วพ่นสีแห้งเร็วทับอีก 1 ชั้น
8. เสาคอนกรีตให้หาสีขาวและสีดำ อย่างน้อย 2 ชั้น ด้วยสีภายนอก ตาม มอก.272

ตารางแสดงขนาดฐานสำเร็จรูปของเสาป้ายจราจร

เสาชขนาด 0.12x0.12 ม.			เสาชขนาด 0.15x0.15 ม.
มิติ (เซนติเมตร)	เสาดียวที่มีขนาดพื้นที่ป้าย (ตร.ม)		เสาคู่ที่มีขนาดพื้นที่ป้าย (ตร.ม)
	น้อยกว่า 1	1 - 2	2 - 4
A	75	100	100
			มากกว่า 4
			145



องค์การบริหารส่วนตำบลหนองปากโลง
ตำบล : หนองปากโลง
อำเภอ : เมืองนครปฐม
จังหวัด : นครปฐม

โครงการ :	ก่อสร้างถนน ค.ส.ล. พร้อมวางท่อระบายน้ำ ค.ส.ล. หมู่ที่ 2 ซอยศาลเจ้าพ่อกวนอู
แบบแสดง :	ขยายป้ายจราจร บ1

วิศวกรโยธา	(นายประพนธ์ เพื่องฟู สย.12841)
สถาปนิก	

ประธานกรรมการ
กรรมการ
กรรมการ

ตรวจ		ผอ.กองช่าง
เห็นชอบ		ปลัดตบต.
อนุมัติ		นายกอบต.

เลขที่แบบ	/ 2569		
วันที่			
แผ่นที่	11	รวม	11