



รูปแสดงโครงการสร้างถนน

เขียนแบบ

(นายอัครวิทย์ โภชนาทาน)

ผู้ช่วยนางช่างโยธา

เทศบาลตำบลควนกลาง

ตรวจ

(นายฐาณิน ศรีสวัสดิ์)

นักวิเคราะห์นโยบายและแผน

เทศบาลตำบลควนกลาง

เห็นชอบ


(นายสำราญ สืบแสง)

ปลัดเทศบาลตำบลควนกลาง

อนุมัติ

(นางอุไร ว่องสกุล)

นายกเทศมนตรีตำบลควนกลาง

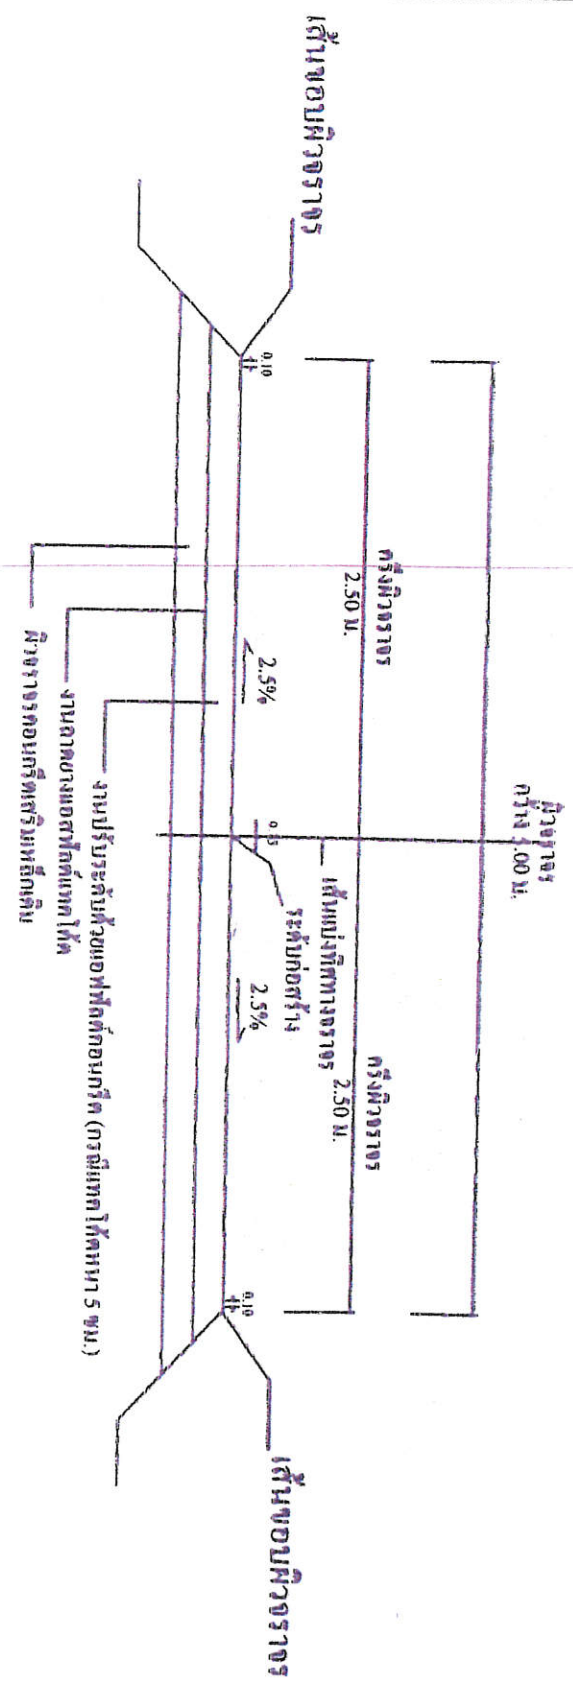

รูปตัดตามขวางงานโครงการก่อสร้างถนนสาย รั้ว - พังมาใหม่ ผิวแอสฟัลต์คอนกรีต

NOT TO SCALE

ตารางปริมาณงานโครงการ

ที่	รายการ	หน่วย	ปริมาณ
1.1	งานถมดินถมหญ้าตัดหน้าตัด 1.1 ซม. crs - 2	ตร.ม.	14,650
2.1	งานปรับระดับด้วยแอสฟัลต์คอนกรีตหนา 5 ซม. 2.1 ซม. ac + คืบหน้าถมหญ้าตัดหน้า	ตร.ม.	14,650
3.1	THERMOPLASTIC PAINT ระดับ 1 (YELLOW & WHITE) 3.1 ระดับ 1 (YELLOW & WHITE)	ตร.ม.	14,650
4.1	งานถมป่าขุด 4.1 ขนาดต่าง	ตร.ม.	3,860