



โครงการก่อสร้างวางท่อระบายน้ำคอนกรีตเสริมเหล็ก ซอยพลประเสริฐ ขนาด \varnothing ๐.๖๐ เมตร
ความยาว ๑๘๔.๐๐ เมตร พร้อมบ่อพักคอนกรีตเสริมเหล็กและฝาทะแกรงเหล็ก

หมู่ที่ ๑๓ บ้านโชคพัฒนา
ตำบลหินเหล็กไฟ อำเภอหัวหิน จังหวัดประจวบคีรีขันธ์

โครงการก่อสร้างวางท่อระบายน้ำคอนกรีตเสริมเหล็ก ขอยพลประเสริฐ ขนาด Ø ๐.๖๐ เมตร ความยาว ๑๘๔.๐๐ เมตร
พร้อมบ่อพักคอนกรีตเสริมเหล็กและฝาทะแกรงเหล็ก

หมู่ที่ ๑๓ บ้านโชคพัฒนา
ตำบลหินเหล็กไฟ อำเภอหัวหิน จังหวัดประจวบคีรีขันธ์



โครงการก่อสร้าง
วางท่อระบายน้ำ คสล. Ø 60 ซม.
พร้อมบ่อพักและฝาทะแกรงเหล็ก
ขอยพลประเสริฐ
หมู่ที่ 13 บ้านโชคพัฒนา

อนุมัติ



นางสาวจำนงค์ พานพวง
รองนายกองค์การบริหารส่วนตำบล
รักษาราชการแทน
นายกองค์การบริหารส่วนตำบลหินเหล็กไฟ

เห็นชอบ



นางจิราพร รอดภัย
ปลัดองค์การบริหารส่วนตำบลหินเหล็กไฟ

ตรวจสอบ



นายรัชพล เสือสอาด
ผู้อำนวยการกองช่าง

ตรวจสอบ




ตรวจสอบ



นาย ธรรมบุญ มากภิรมย์
วิศวกรโยธาชำนาญการ

สำรวจ เขียนแบบ

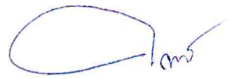

นายวิฑิตย์ กล้ากล่อมจิตต์
นายช่างโยธาปฏิบัติงาน

แบบแสดง

ค่าพิทแนวก่อสร้าง

1
3



ยวณด้วยปูนทราย (MORTAR)
อัตราส่วน 1:2 โดยปริมาตร


ระยะห่างบ่อพัก คส.ล. 10.00 เมตร (±2.00)

เหล็ก L - 50 x 50 x 4.0 มม.

แปลนงานวางท่อ ค.ส.ล. แบบปากลิ้นจาง Ø 0.60 (ชนิด มอก.ชั้น3)

มาตราส่วน

1 : 50

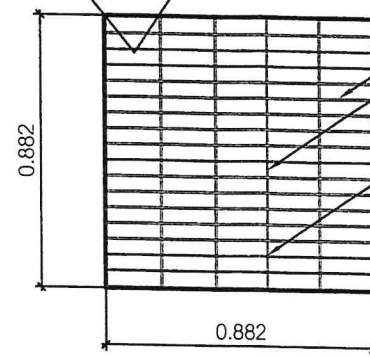

เหล็กแบนขนาด 50X6 มม. (±0.3 มม.)@ 0.05 m.


เหล็กแบนขนาด 50X6 มม. (±0.3 มม.)@ ความยาว/5ช่อง

แผ่นตะแกรงเหล็กจำนวน 18 แผ่น

ขยายฝาบ่อตะแกรงเหล็ก

มาตราส่วน

1 : 25


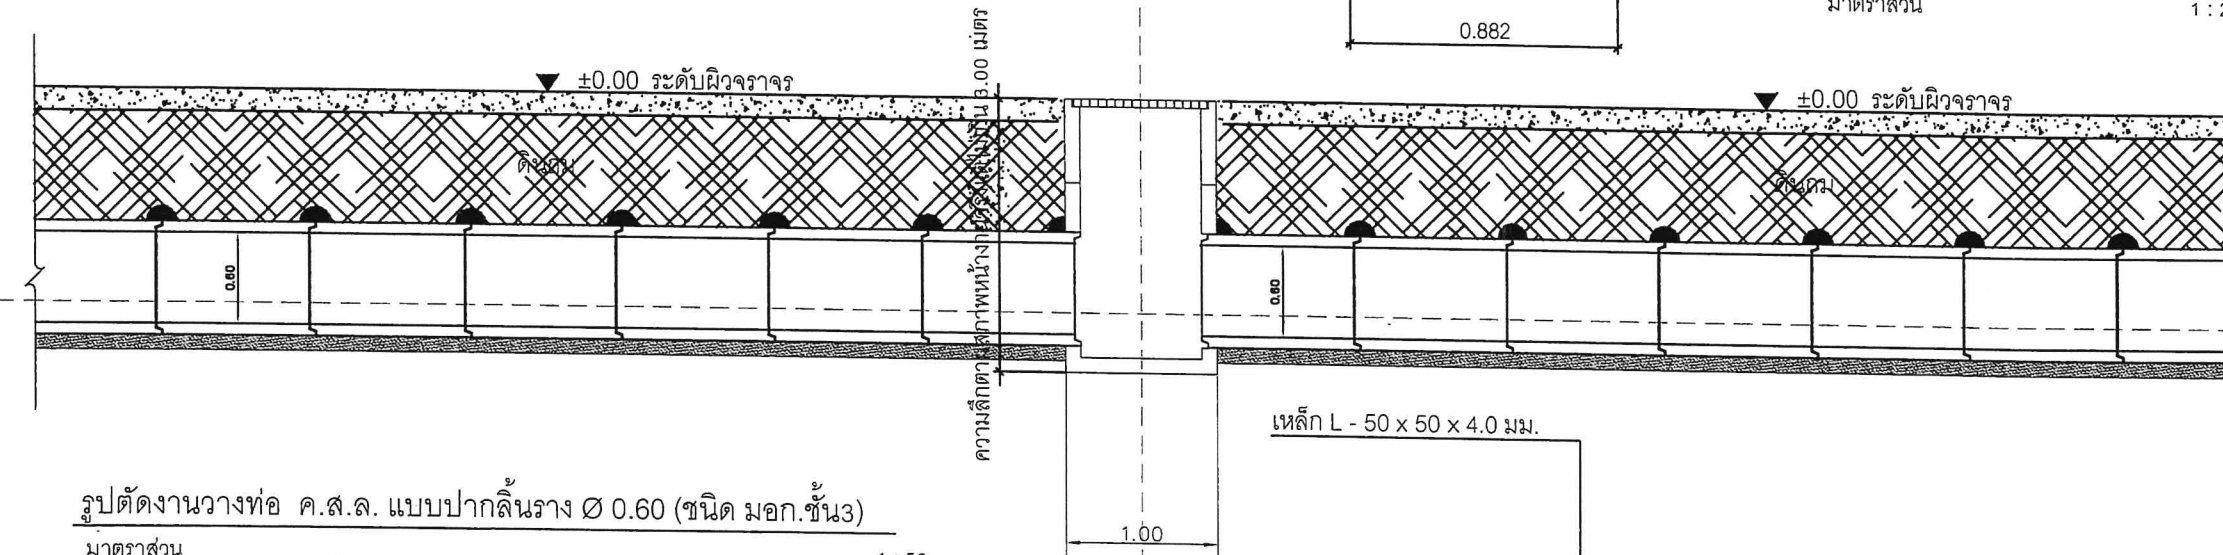


เหล็ก L - 50 x 50 x 4.0 มม.

รูปตัดงานวางท่อ ค.ส.ล. แบบปากลิ้นจาง Ø 0.60 (ชนิด มอก.ชั้น3)

มาตราส่วน

1 : 50

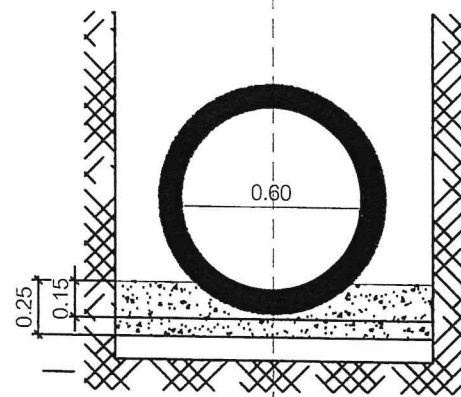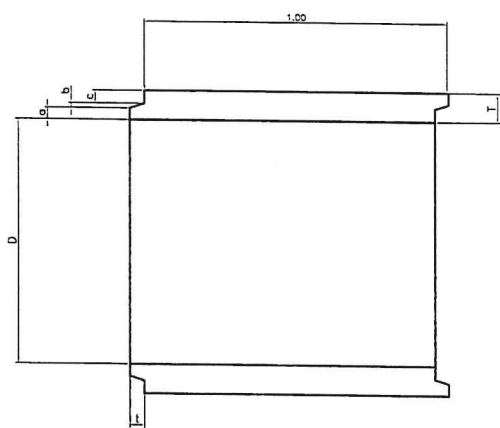

ขยายการวางท่อ ค.ส.ล. Ø 0.60

มาตราส่วน

1 : 25

ขยายบ่อพัก ค.ส.ล. Ø 0.60

มาตราส่วน

1 : 25


บ่อพักจำนวน 18 บ่อ

RBØ9mm.@0.20m.#.

ตารางที่ 1 แสดงขนาดเส้นผ่าศูนย์กลางภายใน

และขนาดต่างๆของท่อ ค.ส.ล. แบบปากลิ้นจาง Ø 0.60

ขนาดท่อระบุ (D)	ระยะ A	ระยะ A1	ระยะ B	ระยะ B1	ระยะ T
0.60 m.	1.00 m.	0.80 m.	1.00 m.	0.80 m.	0.10 m.

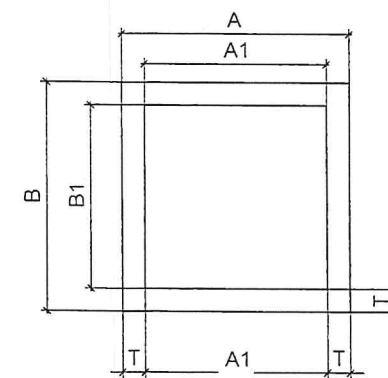

โครงการก่อสร้าง

วางท่อระบายน้ำ คส.ล. Ø 60 ม.
พร้อมบ่อพักและฝาทะแกรงเหล็ก
ซอยพลประเสริฐ
หมู่ที่ 13 บ้านโชคพัฒนา

อนุมัติ



นางสาวจันทน์ พกนพวง
รองนายกองค์การบริหารส่วนตำบล
รักษาการแทน
นายกองค์การบริหารส่วนตำบลหินเหล็กไฟ

เห็นชอบ



นางจิราพร รอดภัย
ปลัดองค์การบริหารส่วนตำบลหินเหล็กไฟ

ตรวจสอบ




นายรัชพล เสือสอาด
ผู้อำนวยการกองช่าง

ตรวจสอบ




ตรวจสอบ

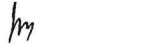

นาย ธรรมบุญ มากภิรมย์
วิศวกรโยธาชำนาญการ

สำรวจ เขียนแบบ

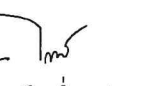

นายวิฑิตย์ กล้ากล่อมจิตต์
นายช่างโยธาปฏิบัติงาน

แบบแสดง

แบบมาตรฐานงานวางท่อ
คส.ล. Ø 60 ซม

2/3



โครงการก่อสร้าง

วางท่อระบายน้ำ คสล. Ø 60 ซม.
พร้อมบ่อพักและฝาดระแนงเหล็ก
ซอยพลประเสริฐ
หมู่ที่ 13 บ้านโชคพัฒนา

อนุมัติ

นางสาวจันทิมา พานพวง

รองนายกองค์การบริหารส่วนตำบล
รักษาราชการแทน
นายกองค์การบริหารส่วนตำบลหินเหล็กไฟ

เห็นชอบ

นางจิราพร รอดภัย

ปลัดองค์การบริหารส่วนตำบลหินเหล็กไฟ

ตรวจสอบ

นายรัชพล เสือสอาด

ผู้อำนวยการกองช่าง

ตรวจสอบ

ตรวจสอบ

ตรวจสอบ

นาย ธรรมบุญ มากภิรมย์

วิศวกรโยธาชำนาญการ

สำรวจ เขียนแบบ


นายวิฑิตย์ กล้ากล่อมจิตต์

นายช่างโยธาปฏิบัติงาน

แบบแสดง

ระดับตามความยาว

3/3

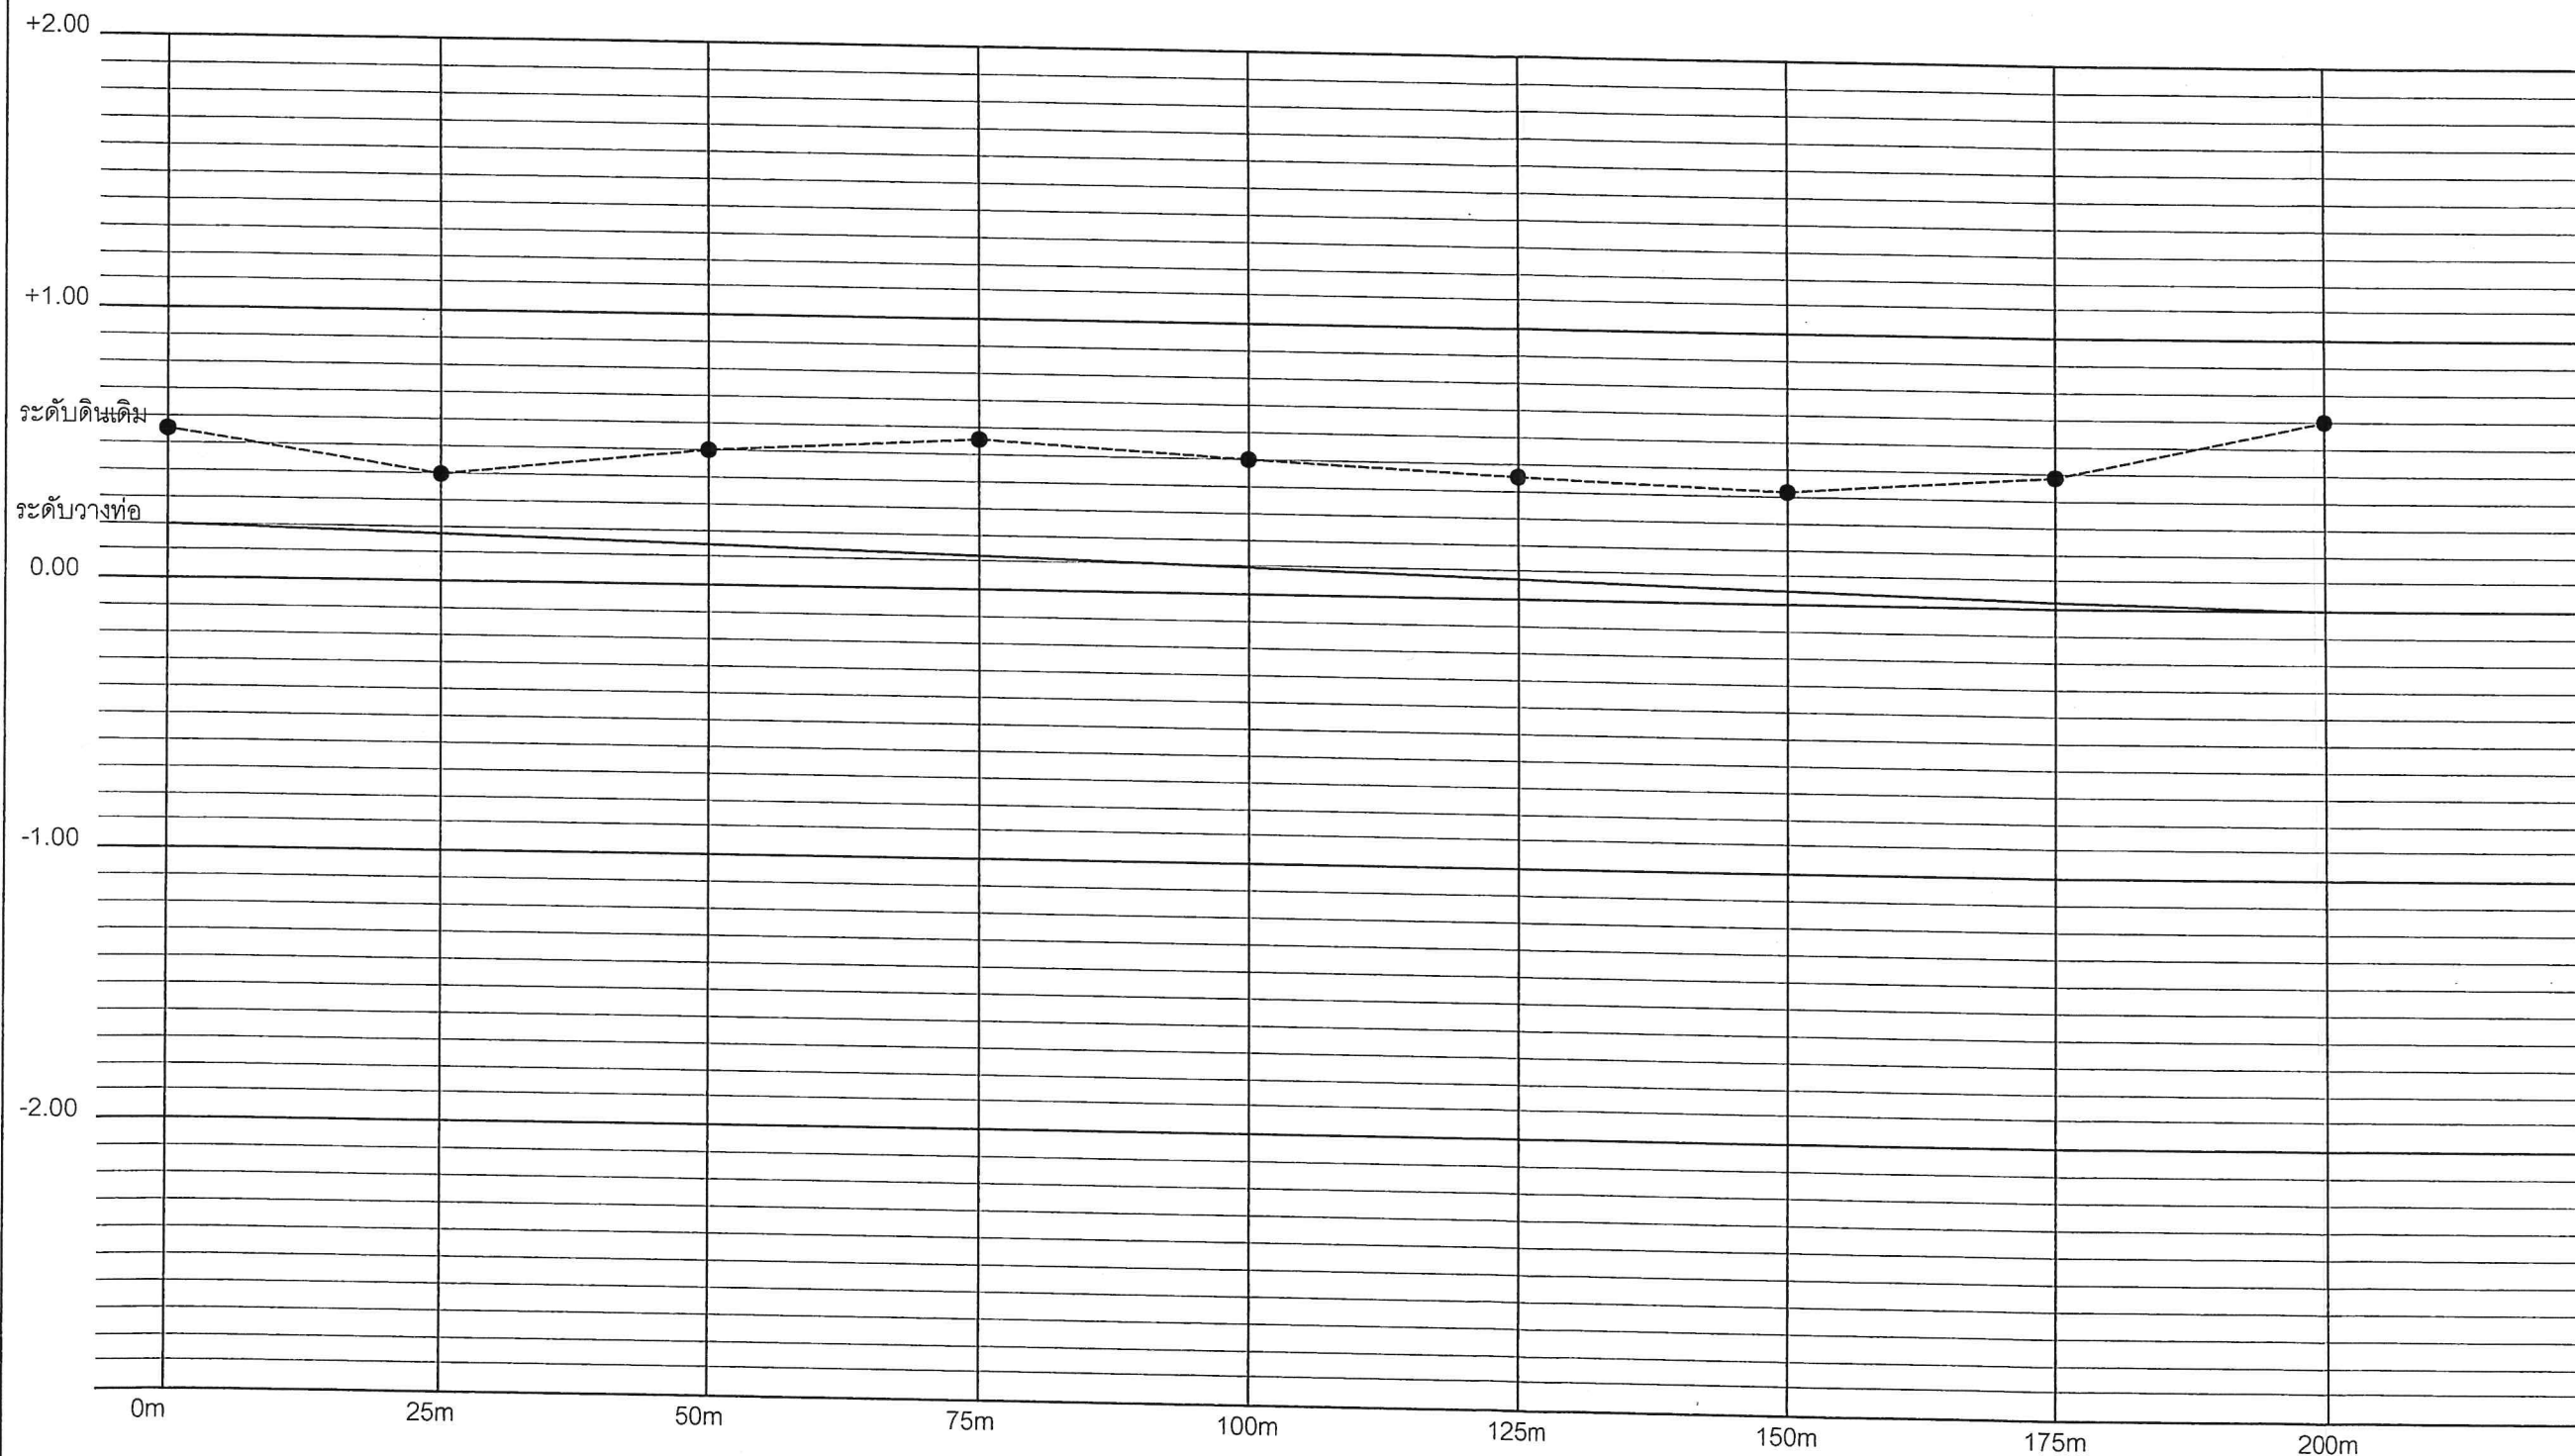

ค่าระดับตามความยาว 2.

NOT TO SCALE