



รูปด้าน
scale 1 : 25

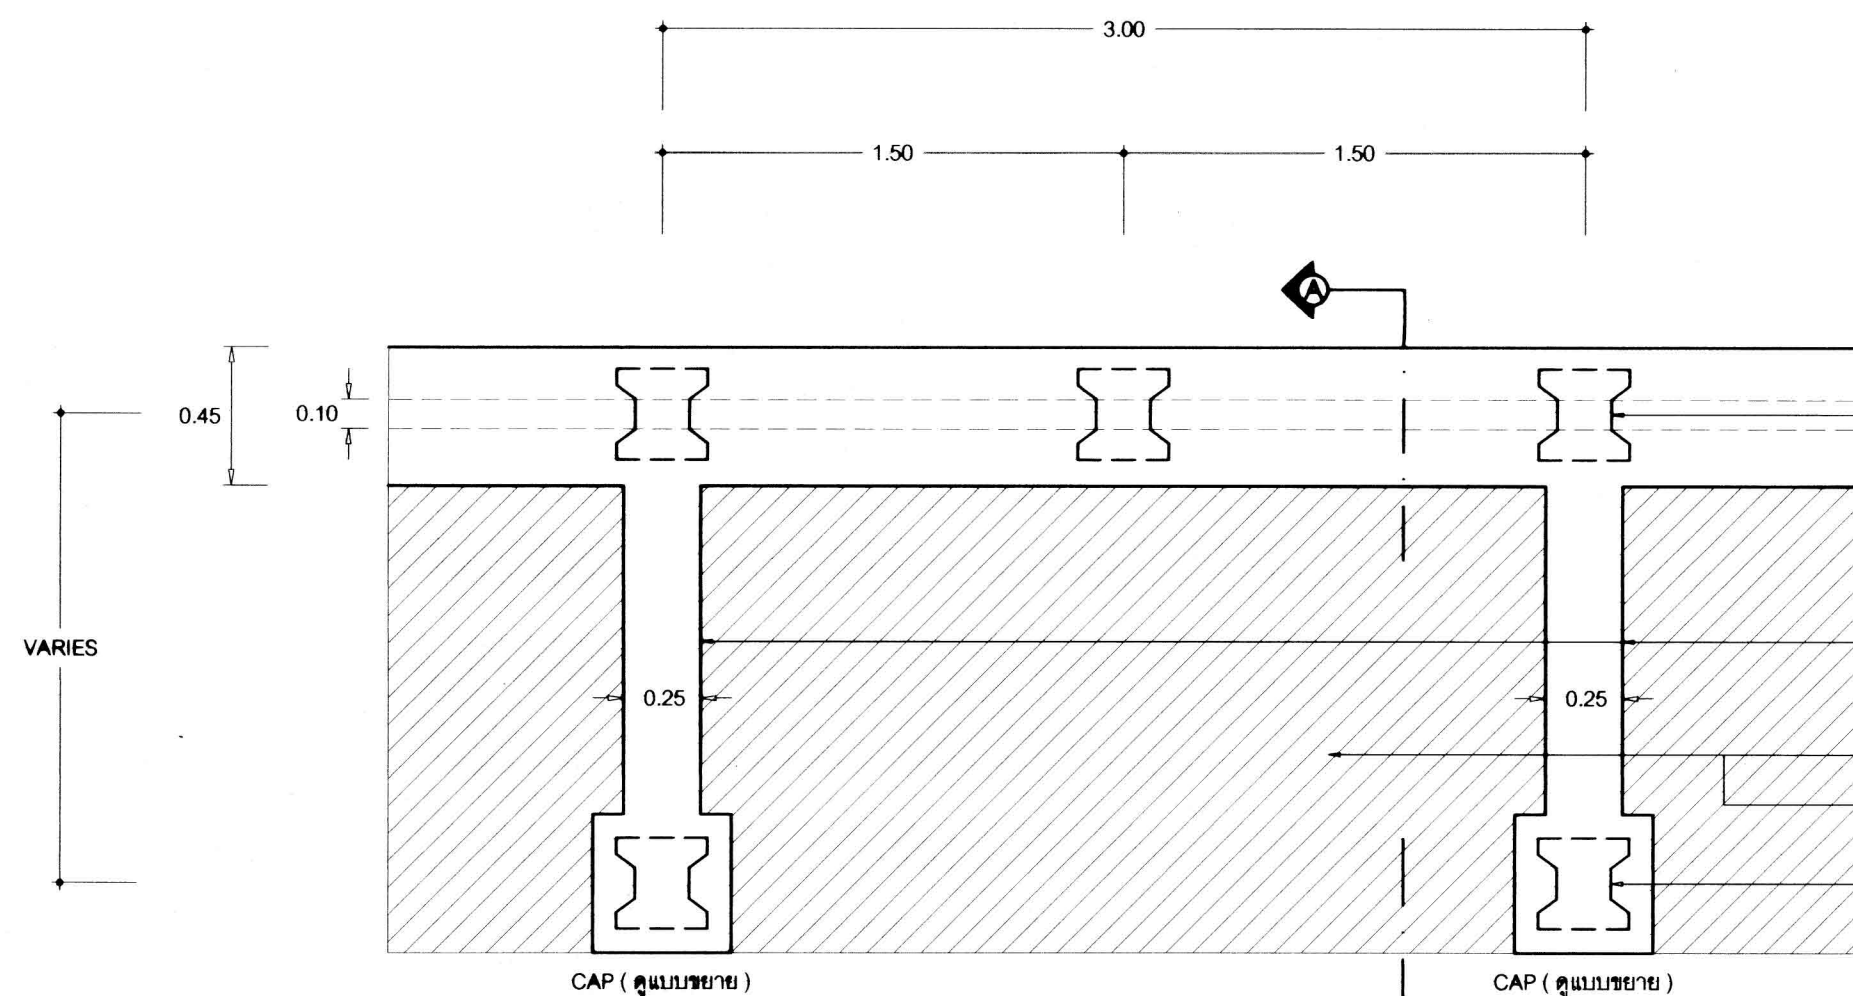


แปลน
scale 1 : 25

หมายเหตุ


- งานคอนกรีตใช้คอนกรีต แท่งคอนกรีตมาตรฐาน ขนาด 15 x 15 x 15 ซม. ต้องมีแรงอัดประลัยต่ำสุดไม่น้อยกว่า 240 กก./ตร.ซม. ที่การบ่ม 28 วัน

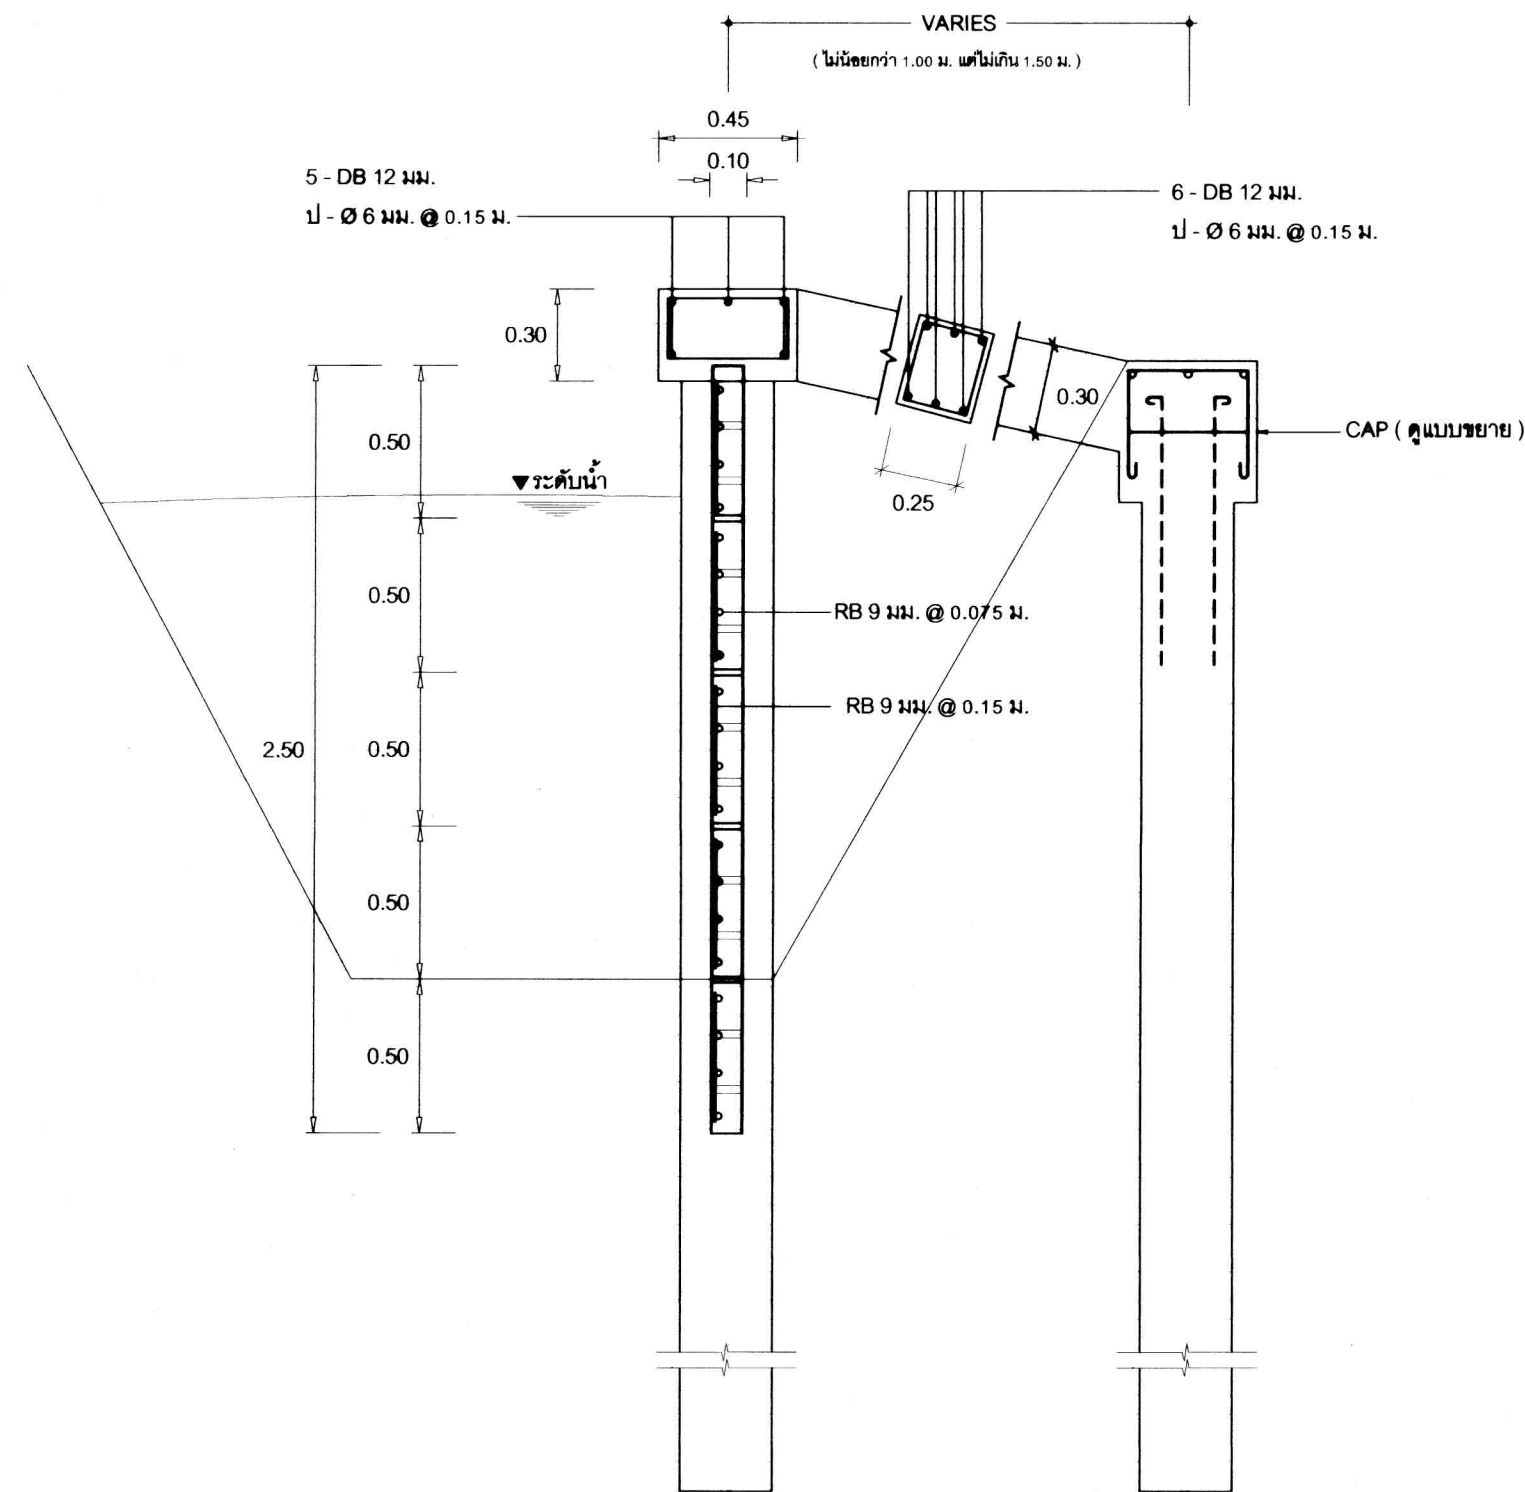


รูปตัด A-A
scale 1 : 25

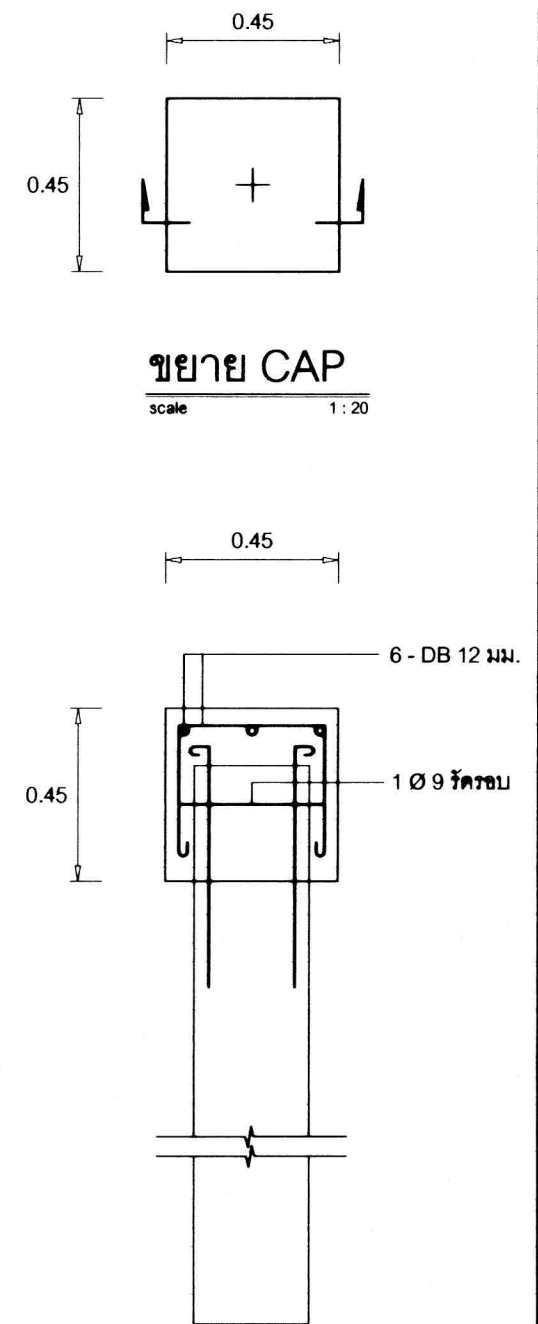

รูปตัด CAP
scale 1 : 20

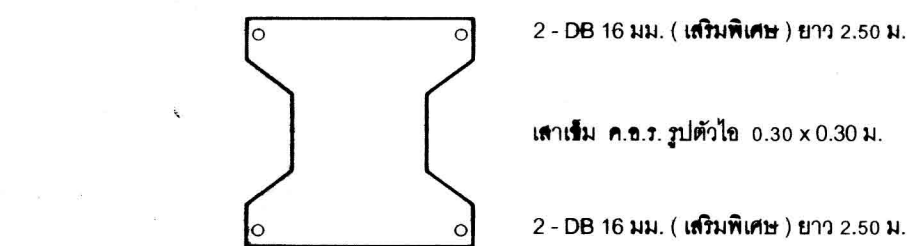

แสดงเหล็กเสริมพิเศษในเสาเข็ม ค.อ.ร.
scale 1 : 10

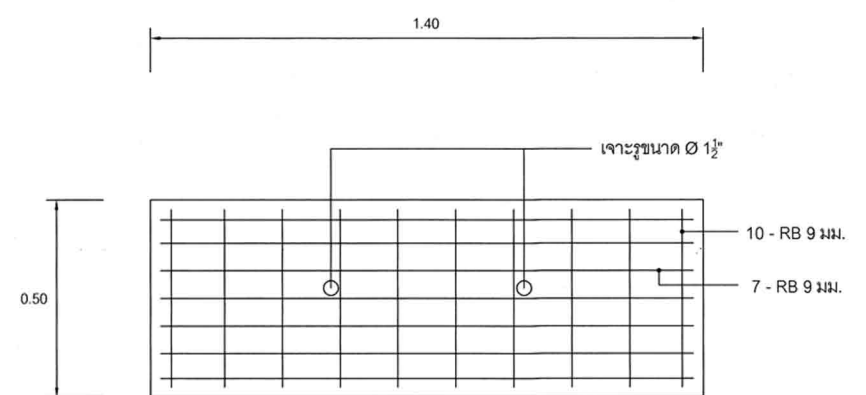

ขยายแผ่นพื้น
scale 1 : 20

องค์การบริหารส่วนจังหวัดนครปฐม			
แบบเลขที่	12/2561	จำนวนแผ่น	1
ลงวันที่	1 มี.ค. 61	แผ่นที่	1
แบบมาตรฐานกำแพงกันดิน คสล. RETAINING WALL (ความลึกไม่เกิน 2.50 ม.)			
สำรวจ			ผู้ดำเนินการก่อสร้าง
เขียนแบบ			อนุมัติ
ตรวจ			
ตรวจ			
หน.ฝ่ายสำรวจและออกแบบ		ปลัดองค์การบริหาร ส่วนจังหวัดนครปฐม	