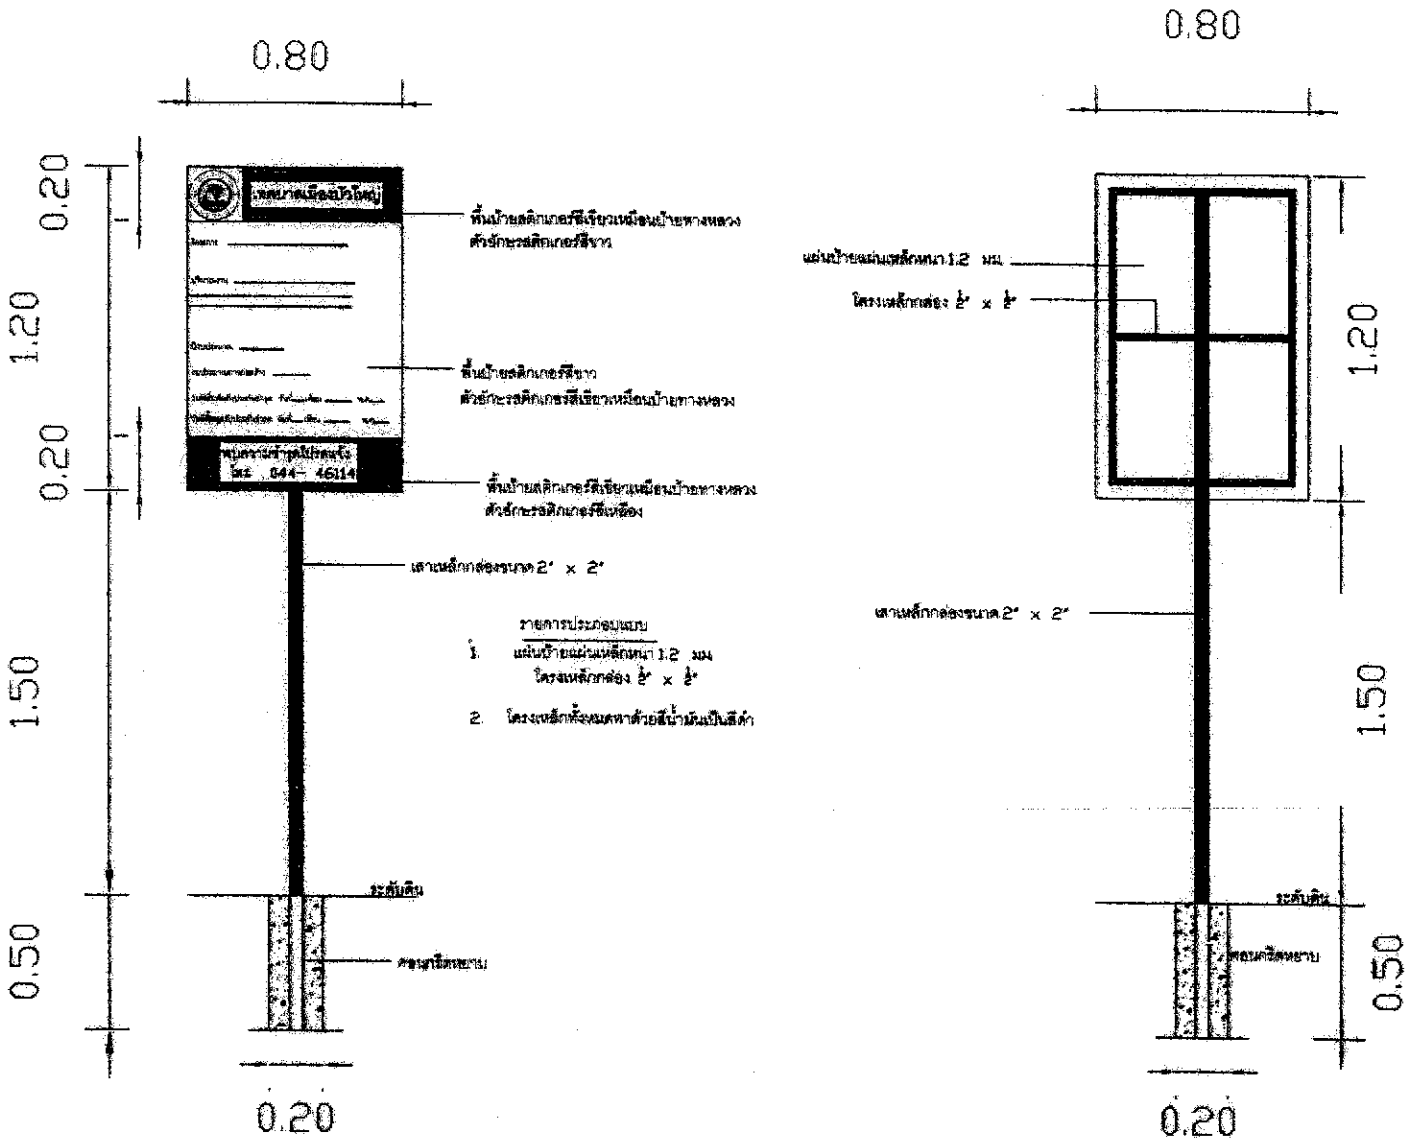


แบบป้ายมาตรฐานแสดงรายละเอียดโครงการก่อสร้าง

SCALE
1 : 20

กองช่าง

โทรศัพท์ 044 - 461142 ต่อ 31

โครงการก่อสร้างท่อระบายน้ำ พร้อมบ่อพักวิชาชาติ ถนนสุรนารีและถนนสุรนารี

สำรวจ/เขียนแบบ
(นางสาวณัฐพร พรมมาลอก)
ตำแหน่ง ผู้ช่วยสถาปนิก

ตรวจแบบ
นายจิรศักดิ์ แก้วสังข์
ตำแหน่ง หัวหน้าฝ่ายแบบแผน

วิศวกรโยธา
สามัญวิศวกรโยธา สย.

เห็นชอบ
(นายรัฐฐ์ ดังรานอย)
ตำแหน่ง ผู้อำนวยการกองช่าง

เห็นชอบ / ควรอนุมัติ
(นายไพโรจน์ สุดแสงหาย)
ตำแหน่ง ปลัดเทศบาล

เห็นชอบ / ควรอนุมัติ
(นายอำนวย ปานเกิดพลกรัง)
รองนายกเทศมนตรี

อนุมัติ
(นายพูนพร ศิลปโชคชัย)
นายกเทศมนตรีเมืองปัวใหญ่

แบบลงที่	จำนวนแผ่น
28/2566	4/4