องค์การบริหารส่วนตำบลบางบ่อ อำเภอบางบ่อ จังหวัดสมุทรปราการ

แบบโครงการ

ปรับปรุงผิวจราจรถนนนวมินทร์ซอย 3 หมู่ที่ 7

โดยทำการยกระดับฝาบ่อพักพร้อมปูยางแอสฟัลท์ติกคอนกรีต ขนาดกว้าง 6.00 เมตร ยาว 465.00 เมตร หนา 0.10 เมตร
คิดเป็นพื้นที่รวมกันไม่น้อยกว่า 2,790.00 ตารางเมตร พร้อมตีเส้นจราจร (ตามรูปแบบของ อบต.บางบ่อ)

รายการประกอบแบบ

1. ระดับที่ใช้อ้างอิงในการก่อสร้าง

- ระดับก่อสร้างจะกำหนดเวลาก่อสร้าง
- ระดับ 0+0.00 ใช้เป็นระดับอ้างอิงในการก่อสร้าง
- ให้ถือระดับพื้นที่ตกแต่งแล้ว ตามที่ระบุในแบบสถาปัตยกรรมเป็นหลัก ระดับที่ระบุได้ในแบบวิศวกรรมโครงสร้างเป็นระดับเปรียบเทียบเพื่ออ้างอิงและสะดวกในงานก่อสร้าง

2. การระวังรักษาสาธารณูปโภค

- ผู้รับจ้างต้องรับผิดชอบทำการป้องกันระบบท่อระบายน้ำประปา ไฟฟ้า โทรศัพท์ สิ่งกีดขวางในบริเวณที่ก่อสร้าง ถ้าที่ก่อสร้างบริเวณข้างเคียง ซึ่งอ้างกระทบกระเทือนเสียหายได้ในขณะทำการก่อสร้าง จึงเป็นหน้าที่รับผิดชอบของผู้รับจ้างจะต้องตรวจสอบพิจารณาทำการแก้ไข วางแผนการทำงานมิให้กระทบกระเทือนเสียหายได้ หากเกิดความเสียหายขึ้นจากการนี้ เป็นหน้าที่และความรับผิดชอบของผู้รับจ้าง จะต้องซ่อมแซมแก้ไขให้เรียบร้อยตามข้อกำหนดของงาน แต่ละประเภทนั้นๆ รวมถึงความรับผิดชอบทางกฎหมาย โดยจะเรียกร้องชดเชยแต่ประการใดๆไม่ได้ทั้งสิ้น

3. การป้องกันงานดิน

- อาคารข้างเคียง ในการทำงานดิน ผู้รับจ้างจะต้องจัดมาตรการป้องกันไม่ให้เกิดผลกระทบเสียหายต่ออาคารข้างเคียงโดยใช้หลักวิชาการที่ดีตามกรรมวิธีที่ได้รับความเห็นจากผู้ควบคุมงาน ผู้แทนผู้ว่าจ้างเสียก่อนและในกรณีที่มีความเสียหายเกิดขึ้น ต่ออาคารข้างเคียงผู้รับจ้างจะต้องเป็นผู้รับผิดชอบชดใช้ค่าเสียหายแต่ผู้เดียว
- ส่วนอาคารและระบบสาธารณูปโภคใต้ดินของเดิม ส่วนอาคารและระบบสาธารณูโภคใต้ดินที่มีอยู่เดิม ซึ่งมิได้แสดงไว้ในแบบรายละเอียดและเป็นอุปรรค์ต่อการดำเนินการ ผู้รับจ้างจะต้องจัดการโยกย้ายโดยคิดค่าใช้จ่ายเพิ่มเติมไม่ได้
- โครงสร้างใหม่การดำเนินงานเกี่ยวกับงานดิน ผู้รับจ้างจะต้องปฏิบัติโดยความระมัดระวัง มิให้เกิดอันตรายแก่โครงสร้างที่ทำการก่อสร้างไปแล้ว เช่น การตอกเสาเข็มหรือฐานราก ผู้รับจ้างจะต้องรับผิดชอบในความเสียหายที่เกิดขึ้น การแก้ไขต้องเป็นไปตามวิธีการซึ่งได้รับความเห็นชอบจากผู้ควมคุมงานผู้แทนผู้ว่าจ้าง ให้เป็นที่เรียบร้อยก่อนทำการแก้ไขนั้นๆ

หมายเหตุ

- ผู้รับจ้างต้องมีผลทดสอบยางแอสฟัลท์ติกคอนกรีต เหล็ก คอนกรีต และเส้นจราจร ตามผู้ควบคุมงานกำหนด
- ผู้รับจ้างต้องติดตั้งป้ายโครงการชั่วคราวและป้ายถาวรตามผู้ควบคุมงานกำหนด
- ในกรณีที่คณะกรรมการตรวจรับการจ้างต้องการให้ตรวจสอบความหนาของพื้นทางเป็นหน้าที่ของผู้รับจ้างที่ต้องเตรียมเครื่องมือ ให้เจ้าหน้าที่ในการตรวจสอบดังกล่าว
- ผู้รับจ้างต้องดำเนินการปูยางปรับระดับ ชั้น LEVELING COURSE บริเวณ STA 0+250 และบริเวณ STA 0+335 ถึง STA 0+385 ตามผู้ควบคุมงานกำหนด

องค์การบริหารส่วนตำบลบางบ่อ
999 หมู่ที่ 1 ถนนรัตนราช ตำบลบางบ่อ
อำเภอบางบ่อ จังหวัดสมุทรปราการ
10560 โทร. 0 2313 4572 5

โครงการ :
ปรับปรุงผิวจราจรถนนนวมินทร์ซอย 3 หมู่ที่ 7

สถานที่ก่อสร้าง :
หมู่ที่ 7 ต.บางบ่อ
อ.บางบ่อ จ.สมุทรปราการ

สำรวจ :
นายบุญส่ง สุขวงกฎ
(นายช่างโยธาชำนาญงาน)

เขียนแบบ :
นายบุญส่ง สุขวงกฎ
(นายช่างโยธาชำนาญงาน)

ออกแบบ :
นายพาคินทร์ ต่อวิญญู
สย.11796

ตรวจ :
นายกิตติชัย ใจทัน
(ผอ.กองช่าง อบต.บางบ่อ)

เห็นชอบ :
นายสุรสีห์ ศรีเพชรทอง
(ปลัด อบต.บางบ่อ)

อนุมัติ :
นายเฉลิมเดช นาคมอญ
(นายก อบต.บางบ่อ)

แบบแสดง :
รายการประกอบแบบ


เลขที่ : /2568

วันที่ :

เลขที่แบบ | **แผ่นที่** 1 / 12

ทิศเหนือ

โครงการปรับปรุงผิวจราจรถนนนวมินทร์ซอย 3 หมู่ที่ 7 ตำบลบางบ่อ อำเภอบางบ่อ จังหวัดสมุทรปราการ โดยทำการยกระดับฝาบ่อพักพร้อมปูยางแอสฟัลท์ติกคอนกรีต ขนาดกว้าง 6.00 เมตร ยาว 465.00 เมตร หนา 0.10 เมตร คิดเป็นพื้นที่รวมกันไม่น้อยกว่า 2,790.00 ตารางเมตร พร้อมตีเส้นจราจร (ตามรูปแบบของ อบต.บางบ่อ)

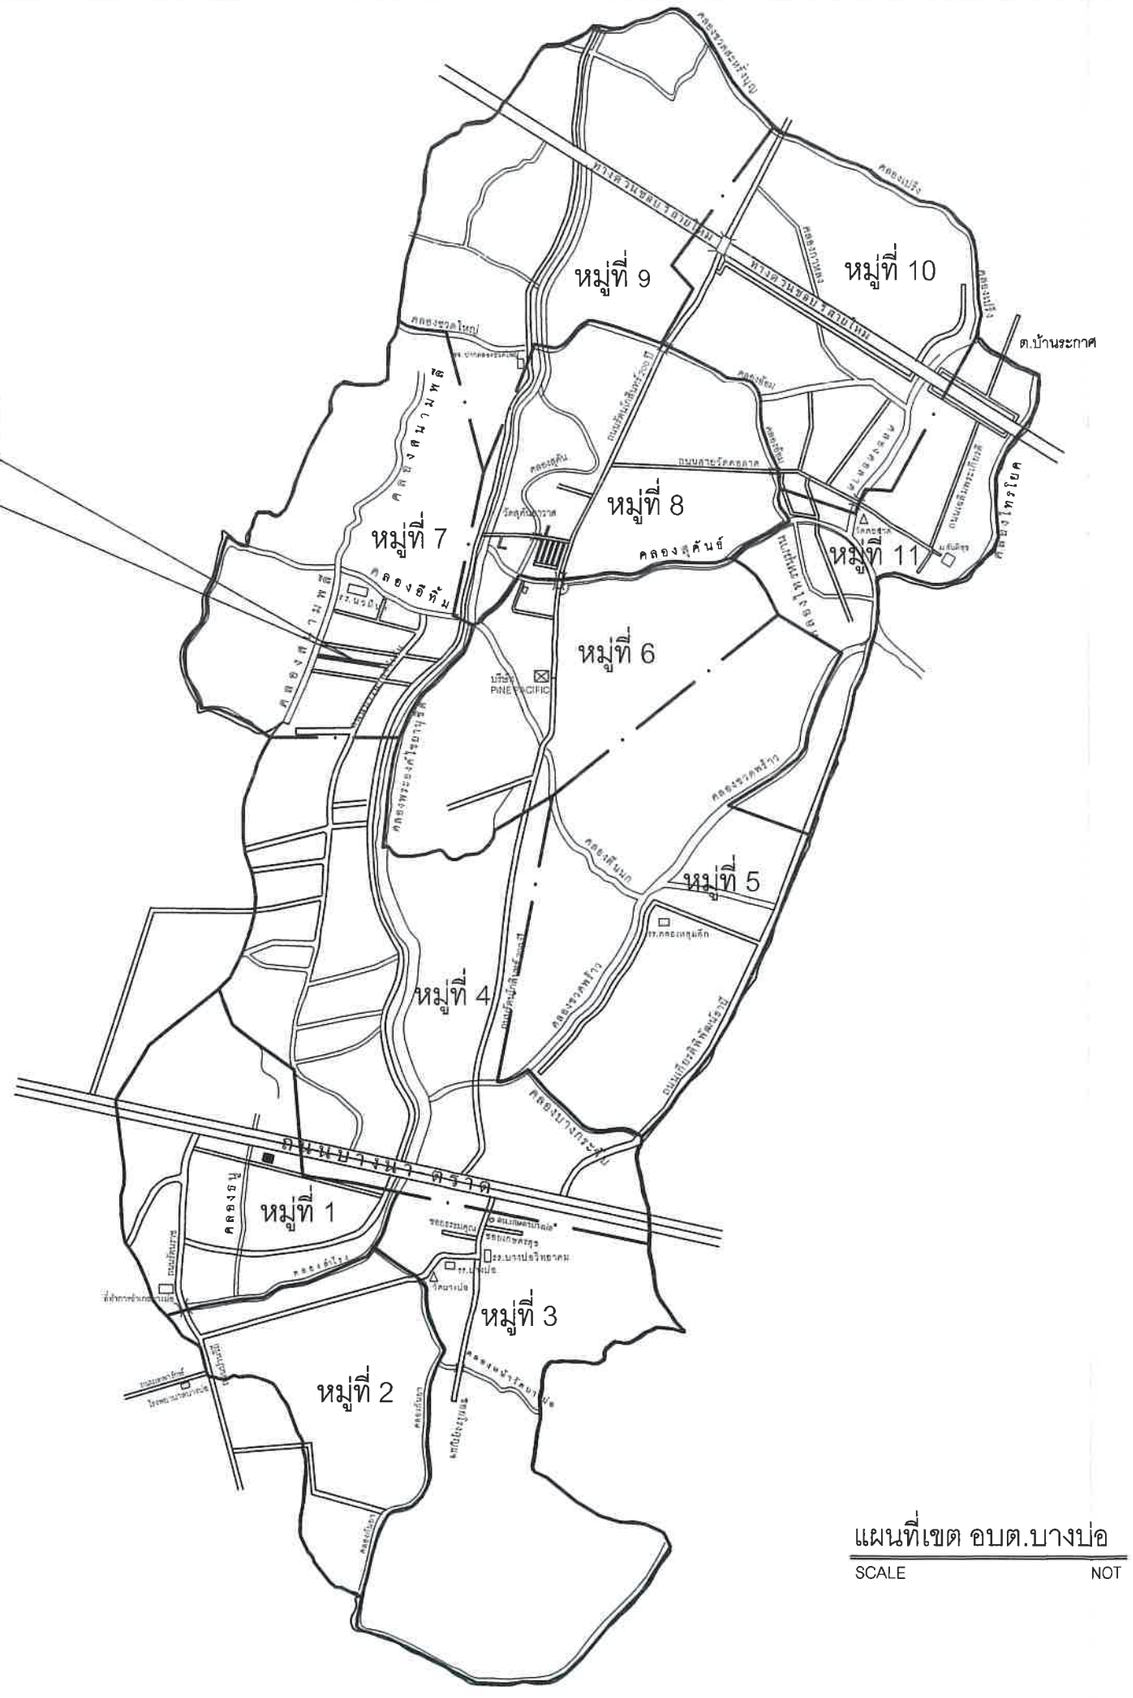

แผนที่เขต อบต.บางบ่อ

SCALE NOT

องค์การบริหารส่วนตำบลบางบ่อ
999 หมู่ที่ 1 ถนนรัตนราช ตำบลบางบ่อ
อำเภอบางบ่อ จังหวัดสมุทรปราการ
10560 โทร. 0 2313 4572 5

โครงการ :
ปรับปรุงผิวจราจรถนนนวมินทร์ซอย 3 หมู่ที่ 7

สถานที่ก่อสร้าง :
หมู่ที่ 7 ต.บางบ่อ
อ.บางบ่อ จ.สมุทรปราการ

สำรวจ :
นายบุญส่ง สุขวงกฎ
(นายช่างโยธาชำนาญงาน)

เขียนแบบ :
นายบุญส่ง สุขวงกฎ
(นายช่างโยธาชำนาญงาน)

ออกแบบ :
นายพาคินทร์ ต่อวิญญา

ตรวจ :
สย.11796
นายกิตติชัย ใจพัน
(ผอ.กองช่าง อบต.บางบ่อ)

เห็นชอบ :
นายสุรสีห์ ศรีเพชรทอง
(ปลัด อบต.บางบ่อ)

อนุมัติ :
นายเฉลิมเดช นาคมอญ
(นายก อบต.บางบ่อ)

แบบแสดง :
แผนที่แสดงที่ตั้งโครงการ

เลขที่ : /2568

วันที่ :

เลขที่แบบ	แผ่นที่
	2 / 12

ทิศเหนือ





โครงการปรับปรุงผิวจราจรถนนนวมินทร์ซอย 3 หมู่ที่ 7 ตำบลบางบ่อ อำเภอบางบ่อ จังหวัดสมุทรปราการ โดยทำการยกระดับฝาบ่อพักพร้อมปูยางแอสฟัลท์ติกคอนกรีต ขนาดกว้าง 6.00 เมตร ยาว 465.00 เมตร หนา 0.10 เมตร คิดเป็นพื้นที่รวมกันไม่น้อยกว่า 2,790.00 ตารางเมตร พร้อมตีเส้นจราจร (ตามรูปแบบของ อบต.บางบ่อ)

แปลนโครงการ

มาตราส่วน 1:1500

องค์การบริหารส่วนตำบลบางบ่อ
999 หมู่ที่ 1 ถนนรัตนราช ตำบลบางบ่อ
อำเภอบางบ่อ จังหวัดสมุทรปราการ
10560 โทร. 0 2313 4572 5

โครงการ :
ปรับปรุงผิวจราจรถนนนวมินทร์ซอย 3
หมู่ที่ 7

สถานที่ก่อสร้าง :
หมู่ที่ 7 ต.บางบ่อ
อ.บางบ่อ จ.สมุทรปราการ

สำรวจ :
นายบุญส่ง สุขวงกฎ
(นายช่างโยธาชำนาญงาน)

เขียนแบบ :
นายบุญส่ง สุขวงกฎ
(นายช่างโยธาชำนาญงาน)

ออกแบบ :
นายพาคินทร์ ต่อวิญญู

ตรวจ : สย.11796
นายกิตติชัย ใจหัน
(ผอ.กองช่าง อบต.บางบ่อ)

เห็นชอบ :
นายสุรสีห์ ศรีเพชรทอง
(ปลัด อบต.บางบ่อ)


อนุมัติ :
นายเฉลิมเดช นาคมอญ
(นายก อบต.บางบ่อ)

แบบแสดง :
แปลนโครงการ

เลขที่ : /2568

วันที่ :

เลขที่แบบ | **แผ่นที่** 3 / 12

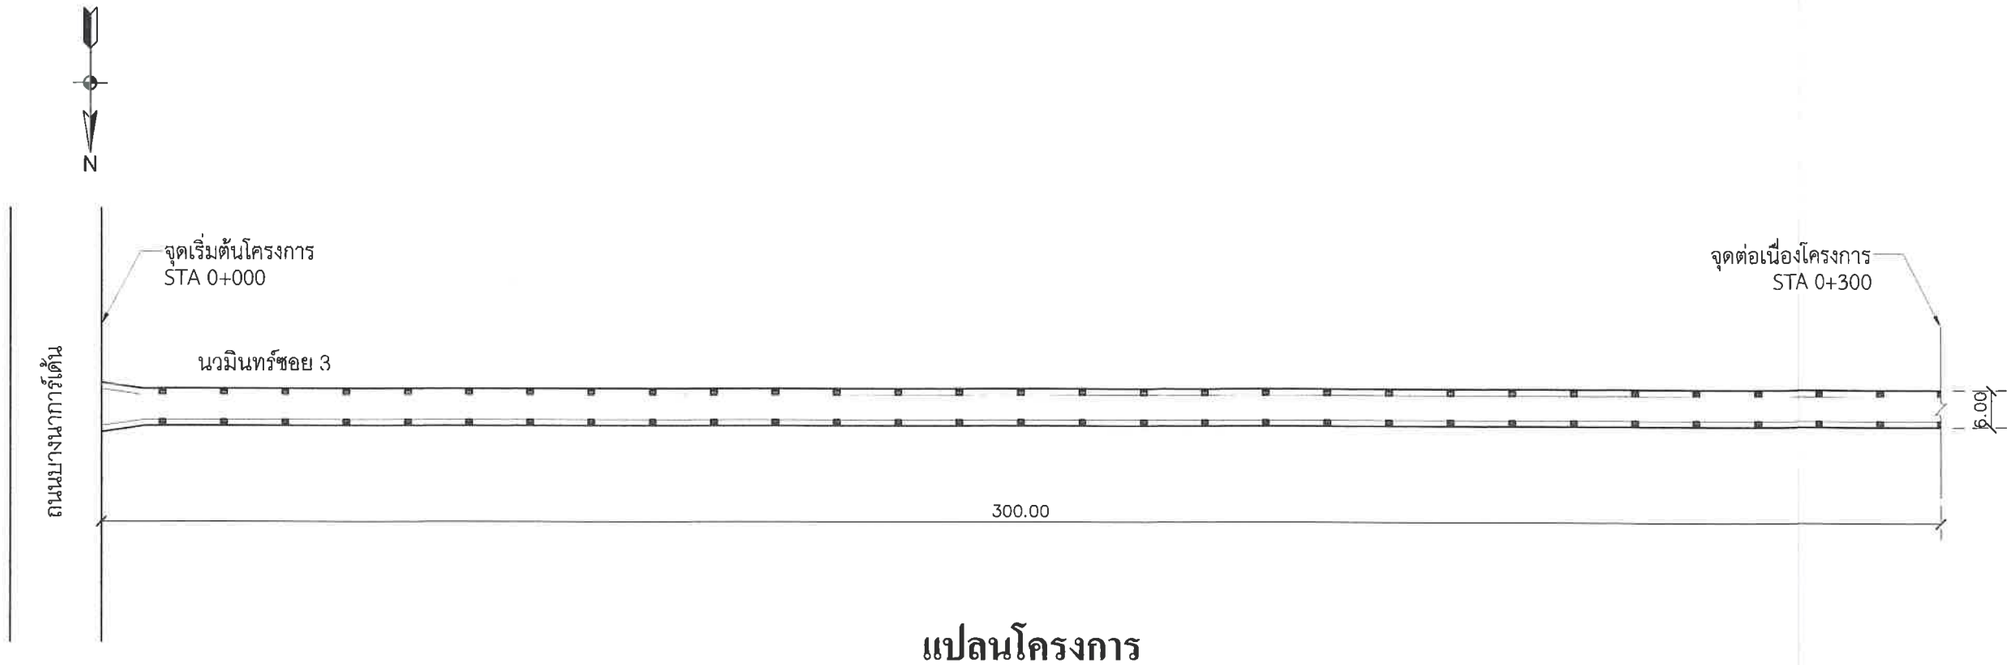

แปลนโครงการ

ช่วง กม. 0+000 ถึง กม. 0+300

- ผู้รับจ้างต้องดำเนินการปูยางปรับระดับ ชั้น LEVELING COURSE บริเวณ STA 0+250 และบริเวณ STA 0+335 ถึง STA 0+385 ตามผู้ควบคุมงานกำหนด

องค์การบริหารส่วนตำบลบางบ่อ
999 หมู่ที่ 1 ถนนรัตนราช ตำบลบางบ่อ
อำเภอบางบ่อ จังหวัดสมุทรปราการ
10560 โทร. 0 2313 4572 5

โครงการ :
ปรับปรุงผิวจราจรถนนนวมินทร์ซอย 3
หมู่ที่ 7

สถานที่ก่อสร้าง :
หมู่ที่ 7 ต.บางบ่อ
อ.บางบ่อ จ.สมุทรปราการ

สำรวจ :
นายบุญส่ง สุขวงกฎ
(นายช่างโยธาชำนาญงาน)

เขียนแบบ :
นายบุญส่ง สุขวงกฎ
(นายช่างโยธาชำนาญงาน)

ออกแบบ :
นายพาคินทร์ ต่อวิญญู

ตรวจ : สย.11796
นายกิตติชัย ใจหัน
(ผอ.กองช่าง อบต.บางบ่อ)

เห็นชอบ :
นายสุรสีห์ ศรีเพชรทอง
(ปลัด อบต.บางบ่อ)


อนุมัติ :
นายเฉลิมเดช นาคมอญ
(นายก อบต.บางบ่อ)

แบบแสดง :
แบบแปลนและรูปตัดตามยาว
STA 0+000 ถึง STA 0+300

เลขที่ : /2568

วันที่ :


เลขที่แบบ | **แผ่นที่** 4/12

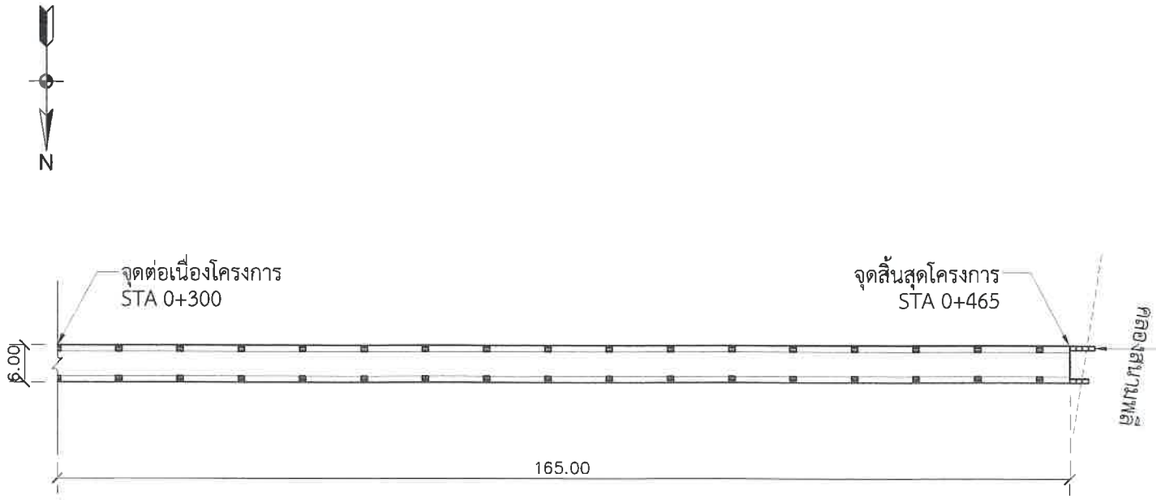

แปลนโครงการ

ช่วง กม. 0+300 ถึง กม. 0+465

- ผู้รับจ้างต้องดำเนินการปูยางปรับระดับ ชั้น LEVELING COURSE บริเวณ STA 0+250 และบริเวณ STA 0+335 ถึง STA 0+385 ตามผู้ควบคุมงานกำหนด

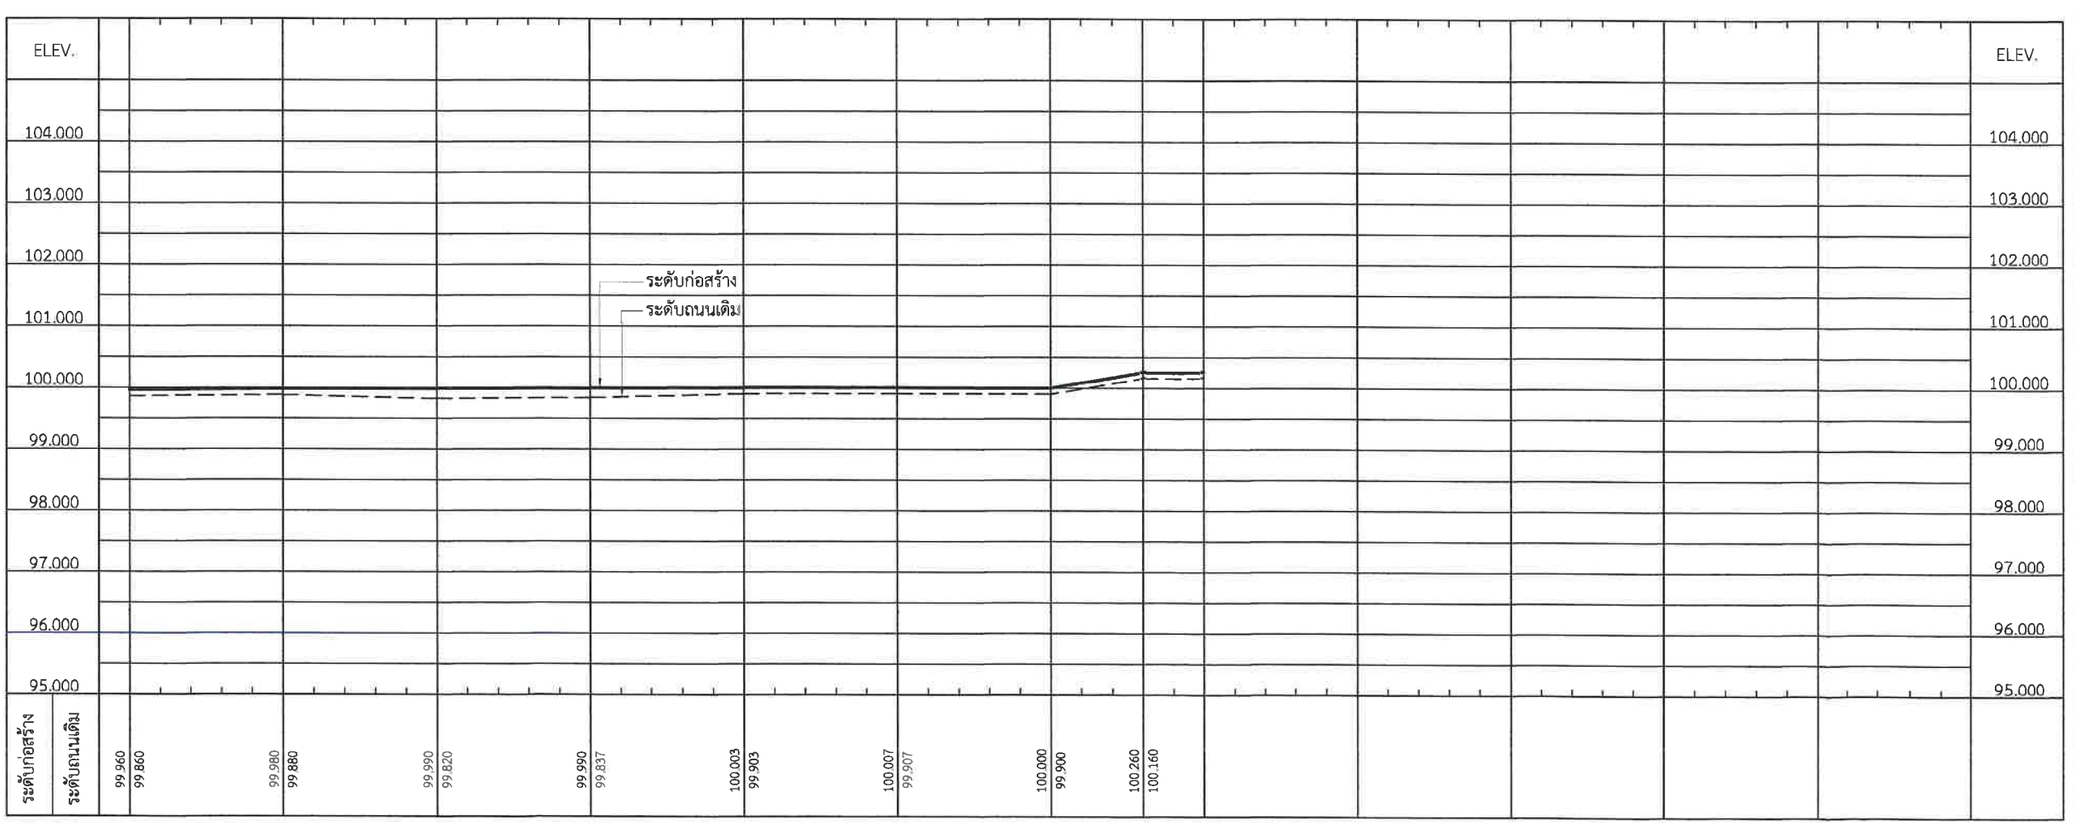

องค์การบริหารส่วนตำบลบางบ่อ
999 หมู่ที่ 1 ถนนรัตนราช ตำบลบางบ่อ
อำเภอบางบ่อ จังหวัดสมุทรปราการ
10560 โทร. 0 2313 4572 5

โครงการ :
ปรับปรุงผิวจราจรถนนนวมินทร์ซอย 3
หมู่ที่ 7

สถานที่ก่อสร้าง :
หมู่ที่ 7 ต.บางบ่อ
อ.บางบ่อ จ.สมุทรปราการ

สำรวจ :
นายบุญส่ง สุขวงกฎ
(นายช่างโยธาชำนาญงาน)

เขียนแบบ :
นายบุญส่ง สุขวงกฎ
(นายช่างโยธาชำนาญงาน)

ออกแบบ :
นายพาสิน ศรีวัฒนะ

ตรวจ :
สย.11796
นายกิตติชัย ใจทัน
(ผอ.กองช่าง อบต.บางบ่อ)

เห็นชอบ :
นายสุรสีห์ ศรีเพชรทอง
(ปลัด อบต.บางบ่อ)


อนุมัติ :
นายเฉลิมเดช นาคมอญ
(นายก อบต.บางบ่อ)

แบบแสดง :
แบบแปลนและรูปตัดตามยาว
STA 0+300 ถึง STA 0+465


เลขที่ : /2568

วันที่ :


เลขที่แบบ | **แผ่นที่** 5/12

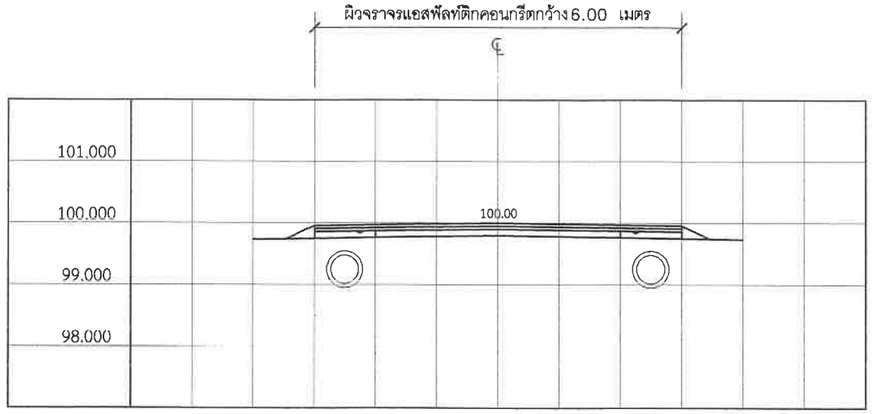


STA. 0+000

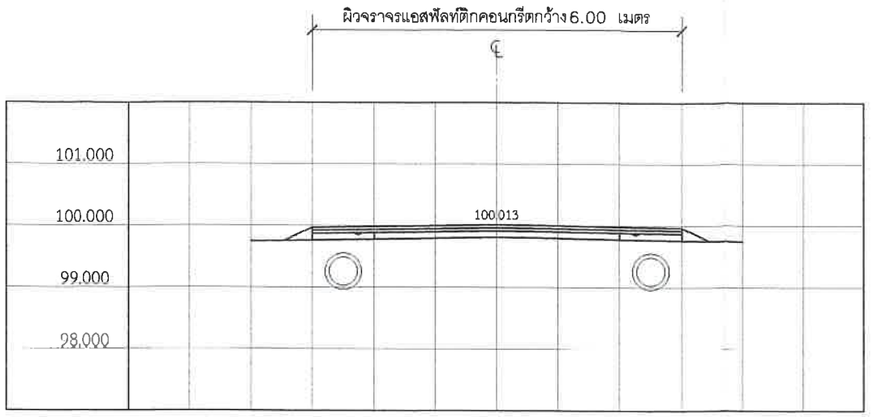


STA. 0+100

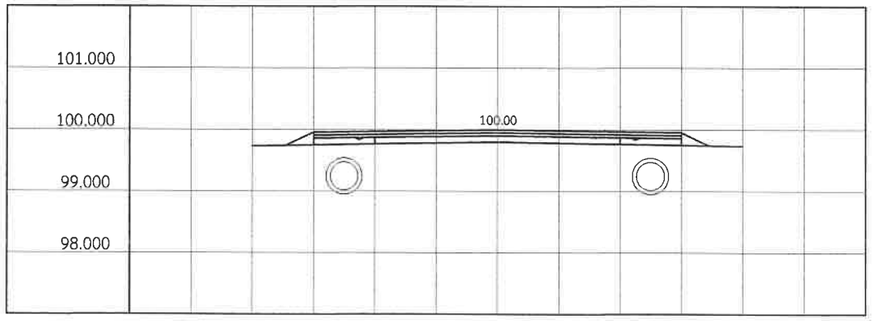


STA. 0+025

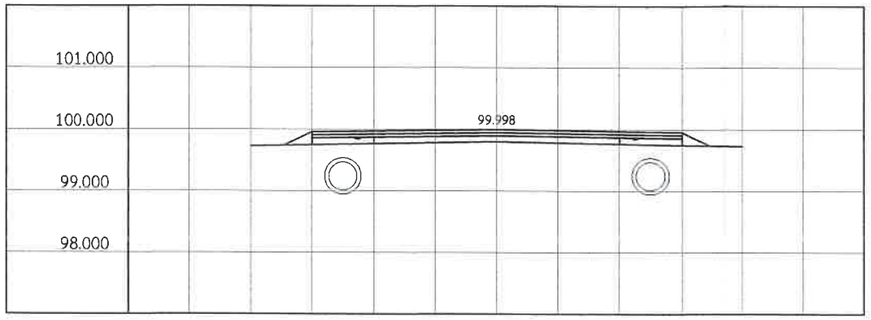


STA. 0+125

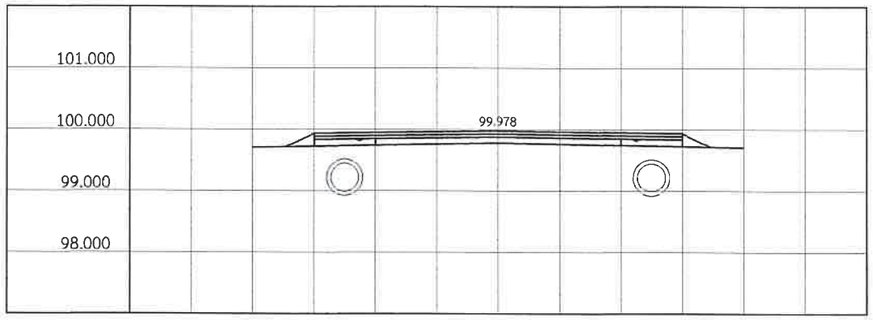


STA. 0+050

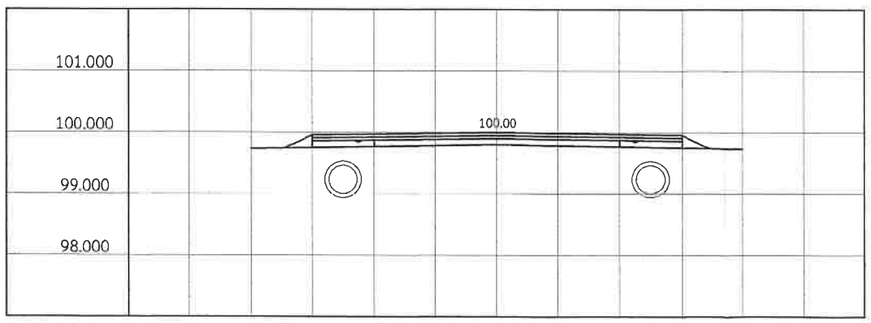

STA. 0+150

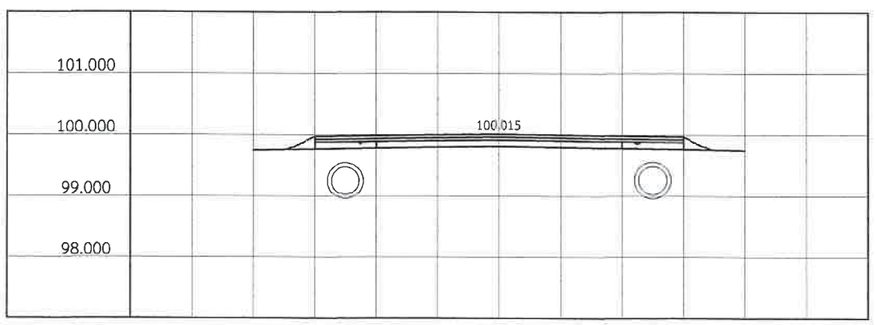

STA. 0+075

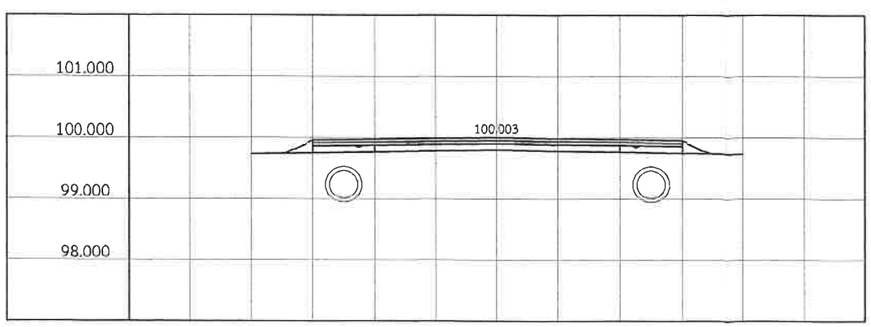

STA. 0+175

องค์การบริหารส่วนตำบลบางบ่อ
999 หมู่ที่ 1 ถนนรัตนราช ตำบลบางบ่อ
อำเภอบางบ่อ จังหวัดสมุทรปราการ
10560 โทร. 0 2313 4572 5

โครงการ :

ปรับปรุงผิวจราจรถนนนวมินทร์ซอย 3
หมู่ที่ 7

สถานที่ก่อสร้าง :

หมู่ที่ 7 ต.บางบ่อ
อ.บางบ่อ จ.สมุทรปราการ

สำรวจ :

นายบุญส่ง สุขวงกฎ
(นายช่างโยธาชำนาญงาน)

เขียนแบบ :

นายบุญส่ง สุขวงกฎ
(นายช่างโยธาชำนาญงาน)

ออกแบบ :

นายกิตติชัย ใจทัน

ตรวจ : สย.11796

นายกิตติชัย ใจทัน
(ผอ.กองช่าง อบต.บางบ่อ)

เห็นชอบ :

นายสุรสีห์ ศรีเพชรทอง
(ปลัด อบต.บางบ่อ)

อนุมัติ :

นายเฉลิมเดช นาคมอญ
(นายก อบต.บางบ่อ)


แบบแสดง :

รูปตัดตามขวาง
STA 0+000 ถึง STA 0+175


เลขที่ : /2568

วันที่ :


เลขที่แบบ | **แผ่นที่** 6 / 12

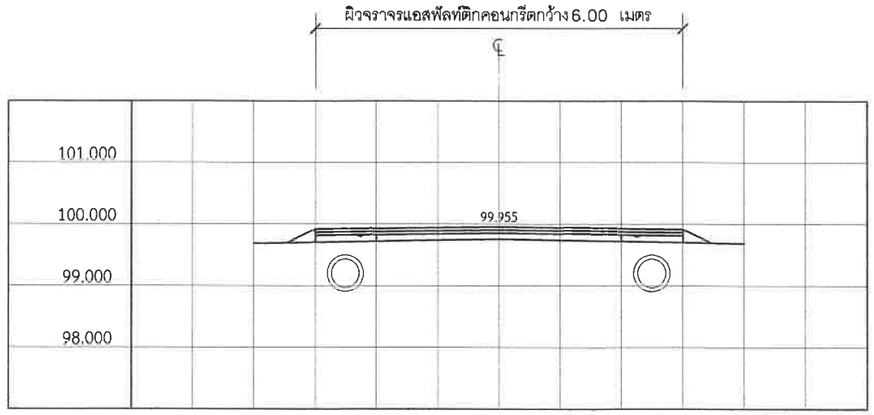


STA. 0+200

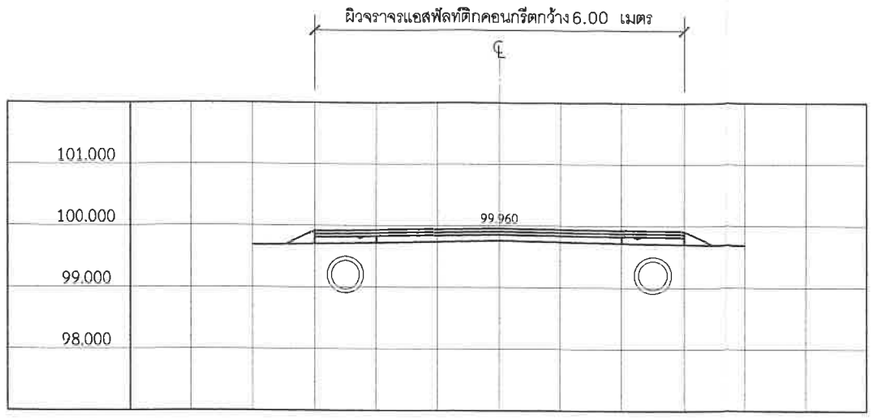


STA. 0+300

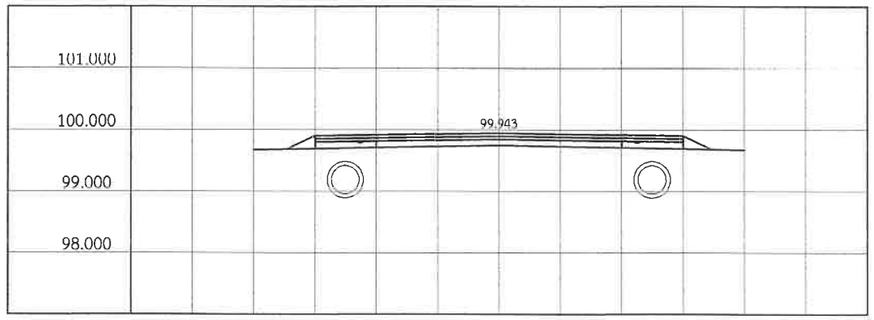


STA. 0+225

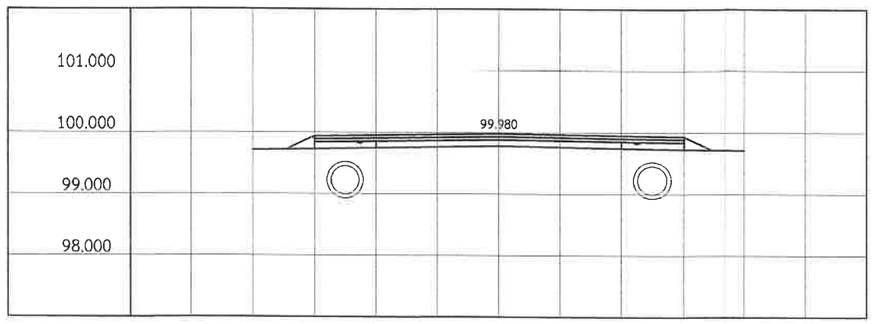


STA. 0+325

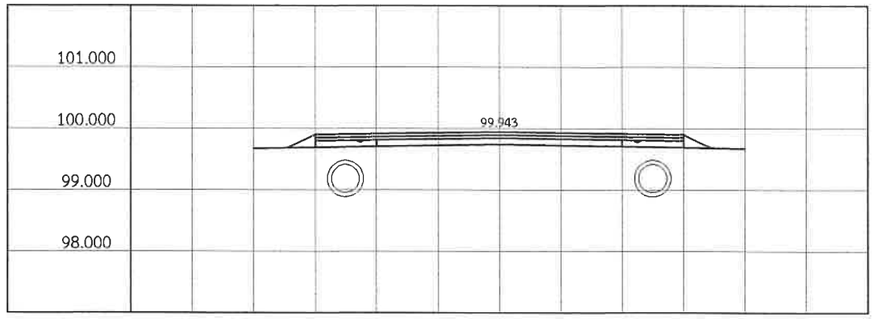


STA. 0+250

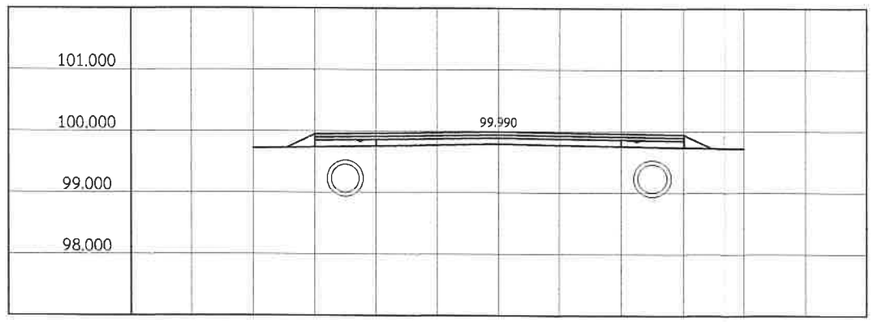

STA. 0+350

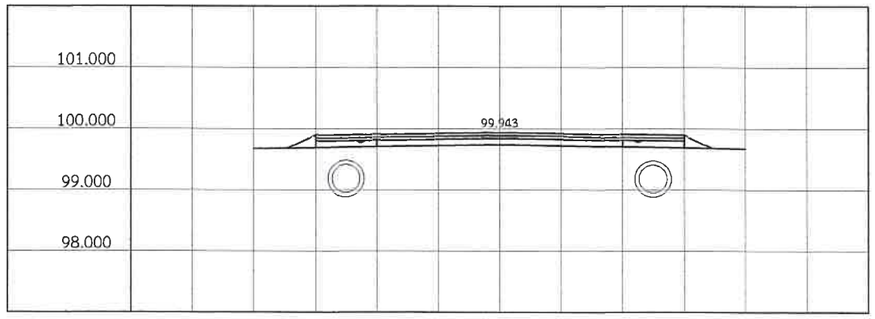

STA. 0+275

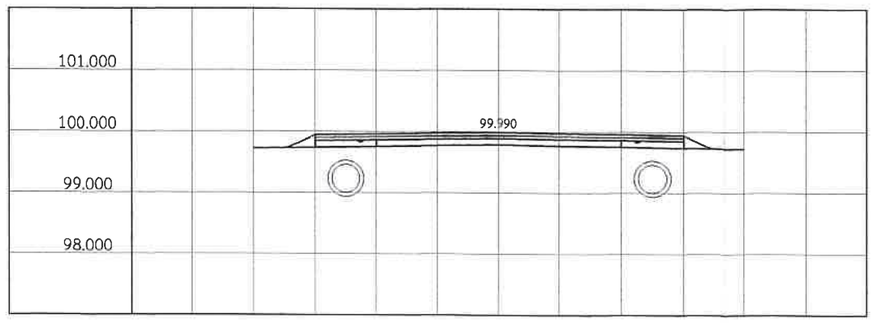

STA. 0+375

องค์การบริหารส่วนตำบลบางบ่อ
999 หมู่ที่ 1 ถนนรัตนราช ตำบลบางบ่อ
อำเภอบางบ่อ จังหวัดสมุทรปราการ
10560 โทร. 0 2313 4572 5

โครงการ :

ปรับปรุงผิวจราจรถนนนวมินทร์ซอย 3
หมู่ที่ 7

สถานที่ก่อสร้าง :

หมู่ที่ 7 ต.บางบ่อ
อ.บางบ่อ จ.สมุทรปราการ

สำรวจ :

นายบุญส่ง สุขวงกฎ
(นายช่างโยธาชำนาญงาน)

เขียนแบบ :

นายบุญส่ง สุขวงกฎ
(นายช่างโยธาชำนาญงาน)

ออกแบบ :

นายพาหินทร์ ศิยะชัญญา
สย.11706

ตรวจ :

นายกิตติชัย ใจทัน
(ผอ.กองช่าง อบต.บางบ่อ)

เห็นชอบ :

นายสุรสีห์ ศรีเพชรทอง
(ปลัด อบต.บางบ่อ)

อนุมัติ :

นายเฉลิมเดช นาคมอญ
(นายก อบต.บางบ่อ)


แบบแสดง :

รูปตัดตามขวาง
STA 0+200 ถึง STA 0+375


เลขที่ : /2568

วันที่ :


เลขที่แบบ | **แผ่นที่** 7 / 12

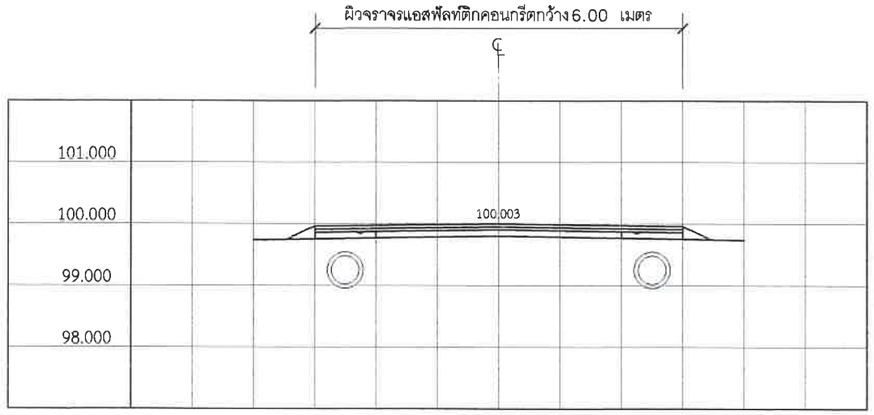


STA. 0+400

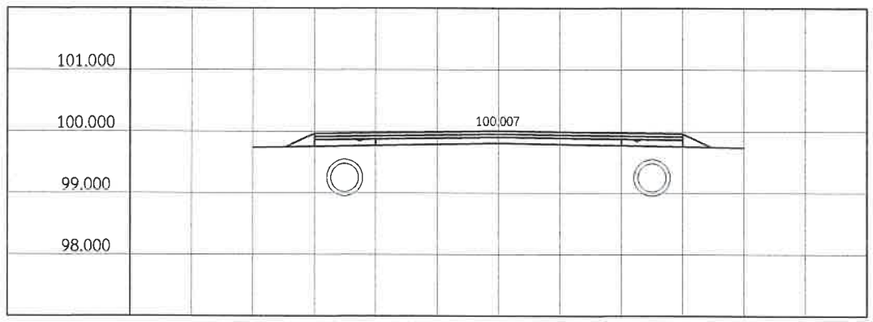

STA. 0+425

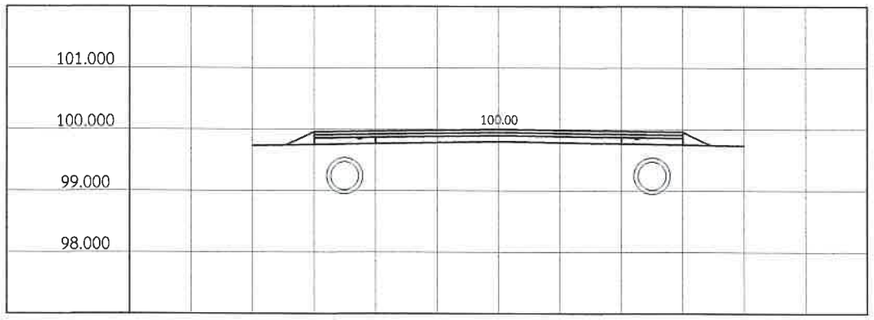

STA. 0+450

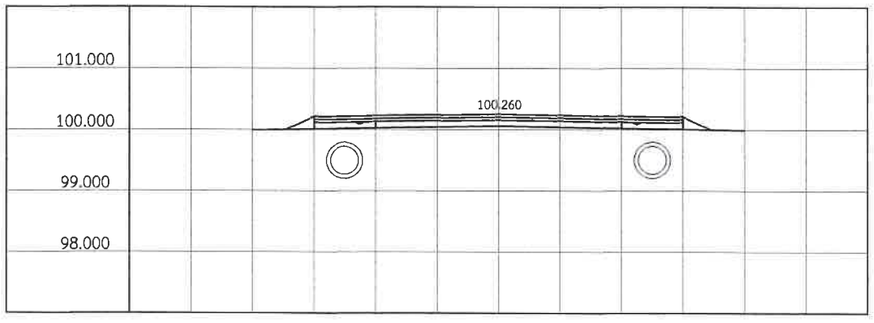

STA. 0+465

องค์การบริหารส่วนตำบลบางบ่อ
999 หมู่ที่ 1 ถนนรัตนราช ตำบลบางบ่อ
อำเภอบางบ่อ จังหวัดสมุทรปราการ
10560 โทร. 0 2313 4572 5

โครงการ :

ปรับปรุงผิวจราจรถนนนวมินทร์ซอย 3
หมู่ที่ 7

สถานที่ก่อสร้าง :

หมู่ที่ 7 ต.บางบ่อ
อ.บางบ่อ จ.สมุทรปราการ

สำรวจ :

นายบุญส่ง สุขวงกฎ
(นายช่างโยธาชำนาญงาน)

เขียนแบบ :

นายบุญส่ง สุขวงกฎ
(นายช่างโยธาชำนาญงาน)

ออกแบบ :

นายพาคินทร์ ต่อวัฒญา
สย.11796

ตรวจ :

นายกิตติชัย ใจทัน
(ผอ.กองช่าง อบต.บางบ่อ)

เห็นชอบ :

นายสุรสีห์ ศรีเพชรทอง
(ปลัด อบต.บางบ่อ)

อนุมัติ :

นายเฉลิมเดช นาคมอญ
(นายก อบต.บางบ่อ)


แบบแสดง :

รูปตัดตามขวาง
STA 0+400 ถึง STA 0+465

เลขที่ : /2568


วันที่ :

เลขที่แบบ	แผ่นที่
	8 / 12

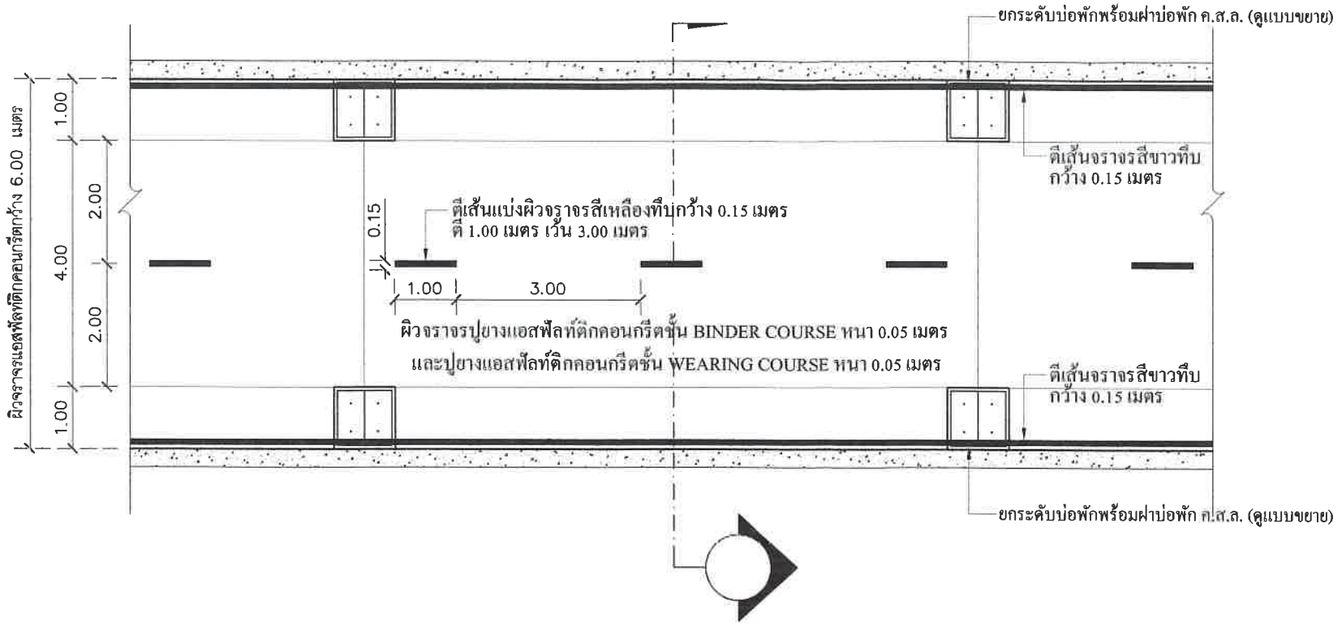

แปลนถนน

มาตราส่วน 1:100

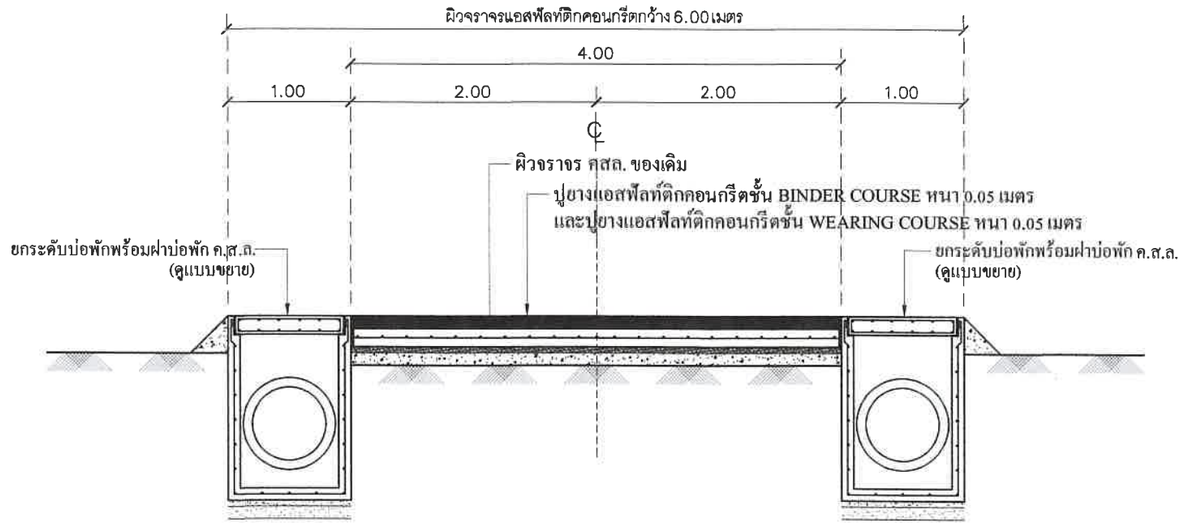

รูปตัดถนน

มาตราส่วน 1:50

- ผู้รับจ้างต้องดำเนินการปูยางปรับระดับ ชั้น LEVELING COURSE บริเวณ STA 0+250 และบริเวณ STA 0+335 ถึง STA 0+385 ตามผู้ควบคุมงานกำหนด

องค์การบริหารส่วนตำบลบางบ่อ
999 หมู่ที่ 1 ถนนรัตนราช ตำบลบางบ่อ
อำเภอบางบ่อ จังหวัดสมุทรปราการ
10560 โทร. 0 2313 4572 5

โครงการ :
ปรับปรุงผิวจราจรถนนนวมินทร์ซอย 3 หมู่ที่ 7

สถานที่ก่อสร้าง :
หมู่ที่ 7 ต.บางบ่อ
อ.บางบ่อ จ.สมุทรปราการ

สำรวจ :
นายบุญส่ง สุขวงกฎ
(นายช่างโยธาชำนาญงาน)

เขียนแบบ :
นายบุญส่ง สุขวงกฎ
(นายช่างโยธาชำนาญงาน)

ออกแบบ :
นายพาคินทร์ ตอวัญญู
สย.11796

ตรวจ :
นายกิตติชัย ใจพัน
(ผอ.กองช่าง อบต.บางบ่อ)

เห็นชอบ :
นายสุรสีห์ ศรีเพชรทอง
(ปลัด อบต.บางบ่อ)


อนุมัติ :
นายเฉลิมเดช นาคมอญ
(นายก อบต.บางบ่อ)

แบบแสดง :
แปลนถนน
รูปตัดถนน


เลขที่ : /2568

วันที่ :


เลขที่แบบ | **แผ่นที่** 9 / 12

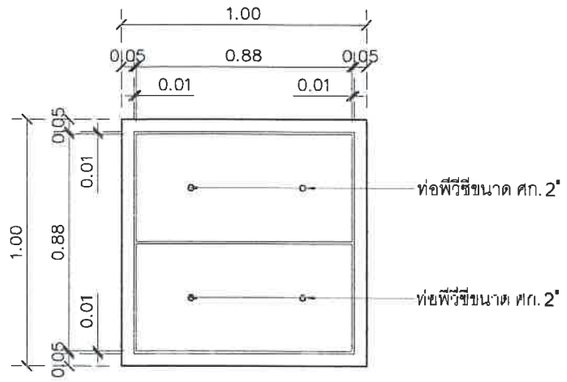


แปลนบ่อพัก คสล.
มาตราส่วน 1:25

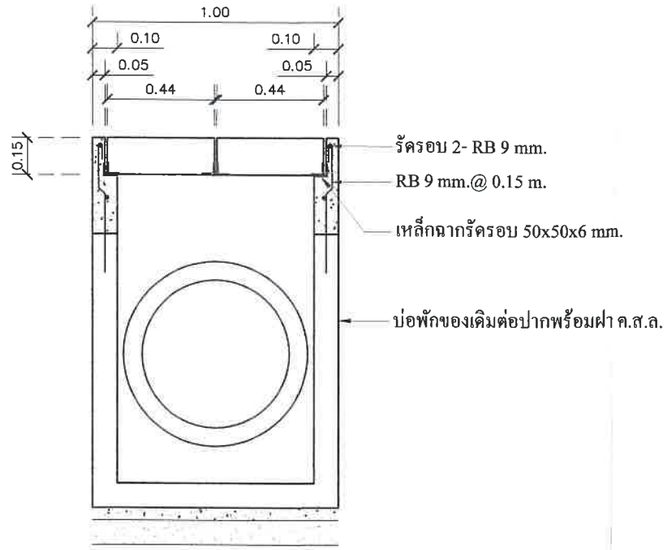

รูปตัดบ่อพัก คสล.
มาตราส่วน 1:25

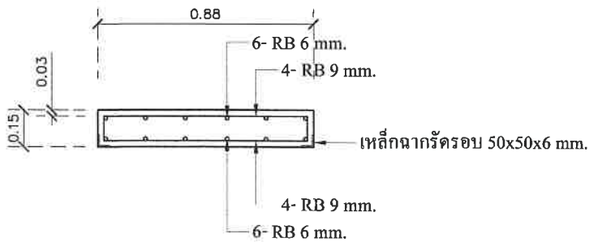

การเสริมเหล็กฝาบ่อพัก คสล.
มาตราส่วน 1:25

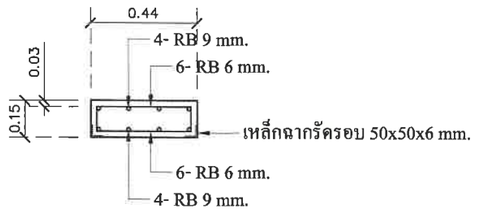

การเสริมเหล็กฝาบ่อพัก คสล.
มาตราส่วน 1:25

องค์การบริหารส่วนตำบลบางบ่อ
999 หมู่ที่ 1 ถนนรัตนราช ตำบลบางบ่อ
อำเภอบางบ่อ จังหวัดสมุทรปราการ
10560 โทร. 0 2313 4572 5

โครงการ :
ปรับปรุงผิวจราจรถนนนวมินทร์ซอย 3 หมู่ที่ 7

สถานที่ก่อสร้าง :
หมู่ที่ 7 ต.บางบ่อ
อ.บางบ่อ จ.สมุทรปราการ

สำรวจ :
นายบุญส่ง สุขวงกฎ
(นายช่างโยธาชำนาญงาน)

เขียนแบบ :
นายบุญส่ง สุขวงกฎ
(นายช่างโยธาชำนาญงาน)

ออกแบบ :
นายพาดินทร์ ต่อวิญญา

ตรวจ :
สย.11796
นายกิตติชัย ใจทัน
(ผอ.กองช่าง อบต.บางบ่อ)

เห็นชอบ :
นายสุรสีห์ ศรีเพชรทอง
(ปลัด อบต.บางบ่อ)

อนุมัติ :
นายเฉลิมเดช นาคมอญ
(นายก อบต.บางบ่อ)

แบบแสดง :
ขยายบ่อพัก ค.ส.ล.
ขยายฝาบ่อพัก ค.ส.ล.

เลขที่ : /2568

วันที่ :

เลขที่แบบ	แผ่นที่
	10 / 12

ข้อกำหนดเกี่ยวกับในการใช้วัสดุก่อสร้างและครุภัณฑ์ตามสัญญาก่อสร้างเพื่อส่งเสริมการใช้ สินค้า/ผลิตภัณฑ์ ที่ผลิตในประเทศ

1. ผู้รับจ้างต้องใช้วัสดุก่อสร้างหรือครุภัณฑ์ที่เป็นส่วนหนึ่งของงานก่อสร้าง (ถ้ามี) ตามโครงการก่อสร้างนี้ โดยต้องเป็นวัสดุก่อสร้างหรือครุภัณฑ์ที่เป็นผลิตภัณฑ์ที่ผลิตภายในประเทศ ไม่น้อยกว่าร้อยละ 60 ของมูลค่าวัสดุก่อสร้างที่ใช้ในโครงการก่อสร้างนี้ ทั้งนี้หากงานก่อสร้างมีวัสดุก่อสร้างที่เป็นเหล็ก จะต้องใช้วัสดุก่อสร้างที่เป็นเหล็กซึ่งเป็นสินค้าผลิตภายในประเทศ ไม่น้อยกว่าร้อยละ 90 ของปริมาณเหล็กที่ใช้ตามสัญญาก่อสร้างนี้

2. ผู้รับจ้างต้องเสนอแผนการใช้วัสดุก่อสร้างและครุภัณฑ์ ที่เป็นผลิตภัณฑ์ที่ผลิตภายในประเทศตามสัญญาจ้างก่อสร้างนี้ ตามเอกสาร ภาคผนวก 2 และ ภาคผนวก 3 (ภาคผนวก 3 เฉพาะกรณีที่เป็นงานก่อสร้างที่มีวัสดุก่อสร้างที่เป็นเหล็ก) ให้ผู้ว่าจ้าง ตามระยะเวลาที่กำหนดในสัญญาจ้าง (ถ้ามี) แต่ต้องไม่ช้ากว่า 30 วันหลังลงนามในสัญญาจ้างก่อสร้าง หากผู้รับจ้างไม่เสนอแผนตามเวลาที่กำหนด ถือว่าผู้รับจ้างผิดสัญญา ผู้ว่าจ้างมีสิทธิ์ยกเลิกสัญญาได้
แผนการใช้วัสดุก่อสร้างฯ ที่ผู้รับจ้างเสนอ สามารถปรับเปลี่ยนได้ตามความจำเป็น เพื่อให้มูลค่า/ปริมาณ การใช้วัสดุก่อสร้างฯ ซึ่งเป็นผลิตภัณฑ์ที่ผลิตในประเทศไม่น้อยกว่าร้อยละ 60 ทั้งนี้ผู้รับจ้างต้องแจ้งการปรับแผนให้ผู้ว่าจ้างก่อสร้างทราบก่อนดำเนินการนำวัสดุก่อสร้างฯ ตามแผนที่ปรับใหม่มาใช้ล่วงหน้าอย่างน้อย 7 วัน ทั้งนี้ต้องก่อนการส่งมอบงานแต่ละงวด

3. ผู้รับจ้างต้องแสดงหลักฐานเพื่อประกอบการพิจารณาว่าวัสดุก่อสร้างหรือครุภัณฑ์เป็นผลิตภัณฑ์ที่ผลิตภายในประเทศ อย่างใดอย่างหนึ่งแล้วแต่กรณี แสดงต่อผู้ว่าจ้างเมื่อผู้ว่าจ้างร้องขอ เพื่อประกอบการตรวจสอบของผู้ว่าจ้างว่าวัสดุก่อสร้าง/ครุภัณฑ์ ที่ผู้รับจ้างนำมาใช้เป็นผลิตภัณฑ์ที่ผลิตในประเทศหรือไม่ ดังนี้

   1) สำเนาใบรับรองสินค้าที่ผลิตในประเทศ Made in Thailand (MiT) ที่ออกโดยสภาอุตสาหกรรมแห่งประเทศไทย
   2) ฉลากสินค้า ที่แสดงว่าเป็นสินค้าที่ผลิตในประเทศไทย
   3) หลักฐานแสดงที่ตั้งของแหล่งผลิต ที่สามารถแสดงได้ว่าเป็นวัสดุก่อสร้างที่เป็นผลิตภัณฑ์ในประเทศ เช่นตำแหน่งที่ตั้งโรงโม่หิน ท่าทราย บ่อดิน เป็นต้น

องค์การบริหารส่วนตำบลบางบ่อ
999 หมู่ที่ 1 ถนนรัตนราช ตำบลบางบ่อ
อำเภอบางบ่อ จังหวัดสมุทรปราการ
10560 โทร. 0 2313 4572 5

โครงการ :
ปรับปรุงผิวจราจรถนนนวมินทร์ซอย 3 หมู่ที่ 7

สถานที่ก่อสร้าง :
หมู่ที่ 7 ต.บางบ่อ
อ.บางบ่อ จ.สมุทรปราการ

สำรวจ :
นายบุญส่ง สุขวงกฎ
(นายช่างโยธาชำนาญงาน)

เขียนแบบ :
นายบุญส่ง สุขวงกฎ
(นายช่างโยธาชำนาญงาน)

ออกแบบ :
นายพาคินทร์ ต่อวิญญา

ตรวจ :
สย.11796
นายกิตติชัย ใจทัน
(ผอ.กองช่าง อบต.บางบ่อ)

เห็นชอบ :
นายสุรสีห์ ศรีเพชรทอง
(ปลัด อบต.บางบ่อ)


อนุมัติ :
นายเฉลิมเดช นาคมอญ
(นายก อบต.บางบ่อ)

แบบแสดง :
ข้อกำหนดเกี่ยวกับการใช้วัสดุก่อสร้างและครุภัณฑ์

เลขที่ : /2568


วันที่ :

เลขที่แบบ	แผ่นที่
	11 / 12

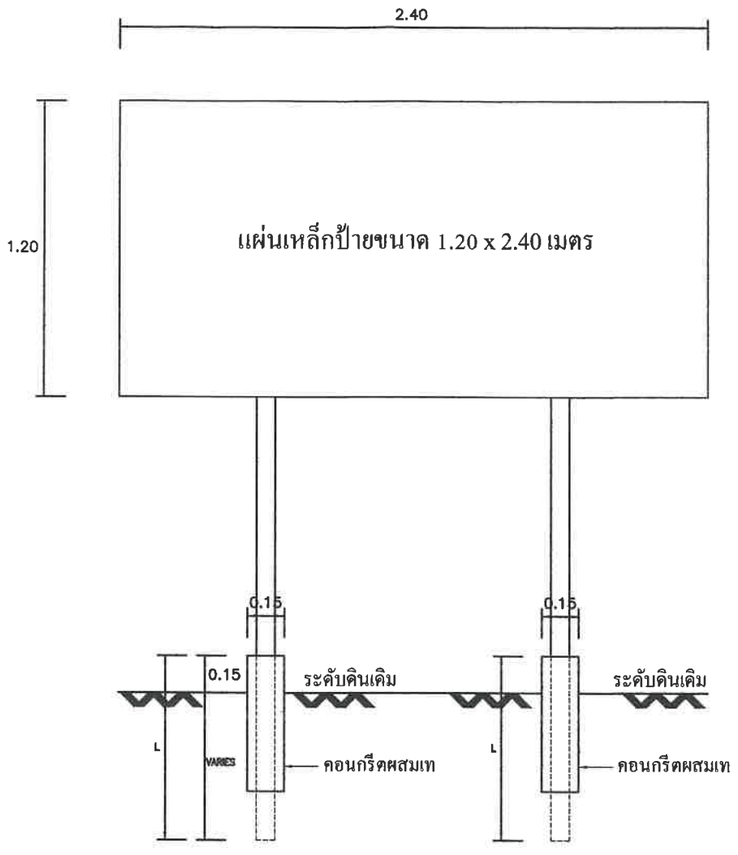

รูปด้านหน้า

มาตรส่วน 1 : 25

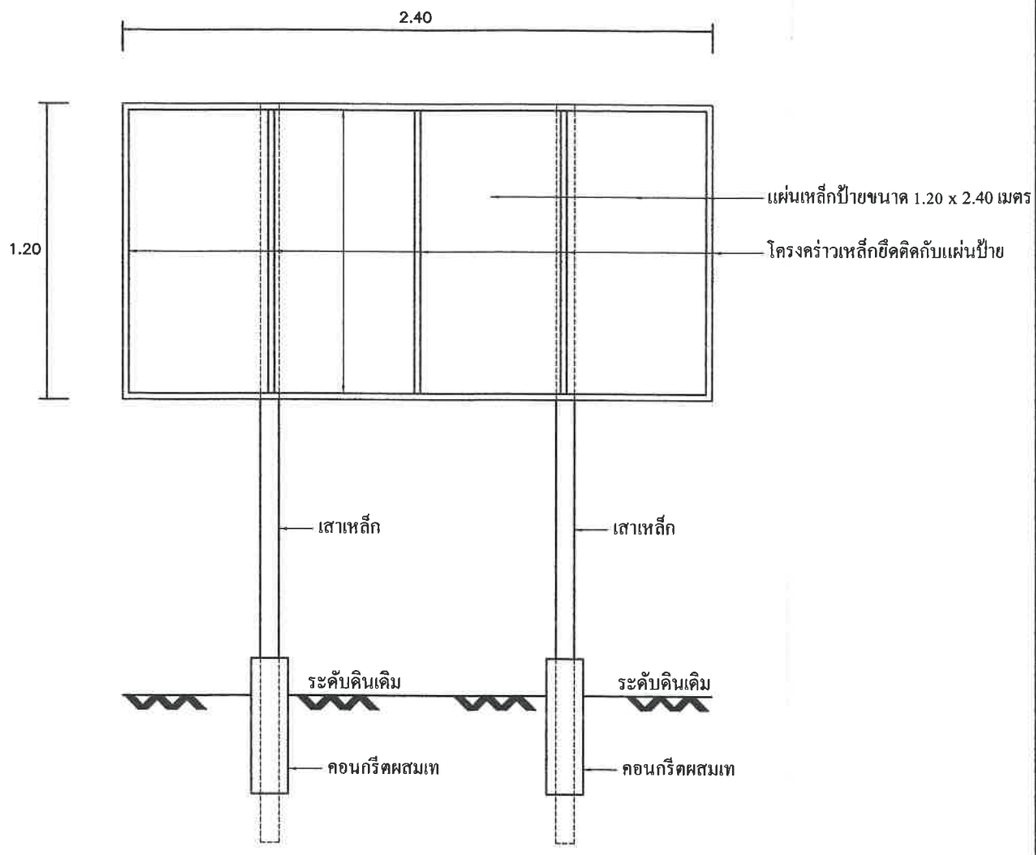

รูปด้านหลัง

มาตรส่วน 1 : 25

โครงการก่อสร้างของ องค์การบริหารส่วนตำบลบางบ่อ

ชื่อโครงการ.....

ปริมาณงาน.....

งบประมาณงาน.....

วันเริ่มสัญญา.....วันสิ้นสุดสัญญา.....

ผู้รับจ้าง.....

ผู้ควบคุมงาน..... กรรมการตรวจการจ้าง

1.....

2.....

3.....

4.....

5.....

รายการประกอบแบบ

1.เสา ,พื้นป้ายทาสีเขียวทั้ง 2 ด้าน ใช้สีน้ำมัน
2.ใช้ตัวหนังสือสีขาว
3.ขนาดตัวหนังสือกำหนดตามความเหมาะสม ข้อความตามแบบที่กำหนด
4.แผ่นเหล็กขนาดกว้าง 1.20 เมตร ยาว 2.40 เมตร

หมายเหตุ

- จุดก่อสร้างกำหนดตามความเหมาะสม
- ก่อนทาสีจริงให้ทาสีกันสนิมก่อน 2 ครั้ง

องค์การบริหารส่วนตำบลบางบ่อ
999 หมู่ที่ 1 ถนนรัตนราช ตำบลบางบ่อ
อำเภอบางบ่อ จังหวัดสมุทรปราการ
10560 โทร. 0 2313 4572 5

โครงการ :
ปรับปรุงผิวจราจรถนนนวมินทร์ซอย 3 หมู่ที่ 7

สถานที่ก่อสร้าง :
หมู่ที่ 7 ต.บางบ่อ
อ.บางบ่อ จ.สมุทรปราการ

สำรวจ :
นายบุญส่ง สุขวงกฎ
(นายช่างโยธาชำนาญงาน)

เขียนแบบ :
นายบุญส่ง สุขวงกฎ
(นายช่างโยธาชำนาญงาน)

ออกแบบ :
นายพาดินทร์ ต่อวิญญา

ตรวจ :
สย.11796
นายกิตติชัย ใจทัน
(ผอ.กองช่าง อบต.บางบ่อ)

เห็นชอบ :
นายสุรสีห์ ศรีเพชรทอง
(ปลัด อบต.บางบ่อ)

อนุมัติ :
นายเฉลิมเดช นาคมอญ
(นายก อบต.บางบ่อ)

แบบแสดง :
แบบป้ายโครงการ

เลขที่ : /2568

วันที่ :

เลขที่แบบ | **แผ่นที่** 12 / 12