ปีงบประมาณ2567

แบบเลขที่..31../..66.....

คณะกรรมการจัดทำแบบรูปรายการงานก่อสร้าง
ตามคำสั่ง อบจ.สบ. ๒๑๓๙ / ๒๕๖๖
ลงวันที่ ๒๑ พฤศจิกายน ๒๕๖๖
แบบแปลนเลขที่ ๓๑/๖๖

............................ประธานกรรมการ
............................กรรมการ
............................กรรมการ
............................กรรมการ
............................กรรมการ

โครงการปรับปรุงถนนลาดยาง หมู่ที่ 1,3,4 และ6

ต.ไก่เส่า อ.หนองแซง จ.สระบุรี

ฝ่ายสาธารณูปโภค ส่วนการโยธา

สำนักช่าง องค์การบริหารส่วนจังหวัดสระบุรี

โครงการปรับปรุงถนนลาดยาง หมู่ที่ 1,3,4 และ6 ต.ไก่เส่า อ.หนองแซง จ.สระบุรี

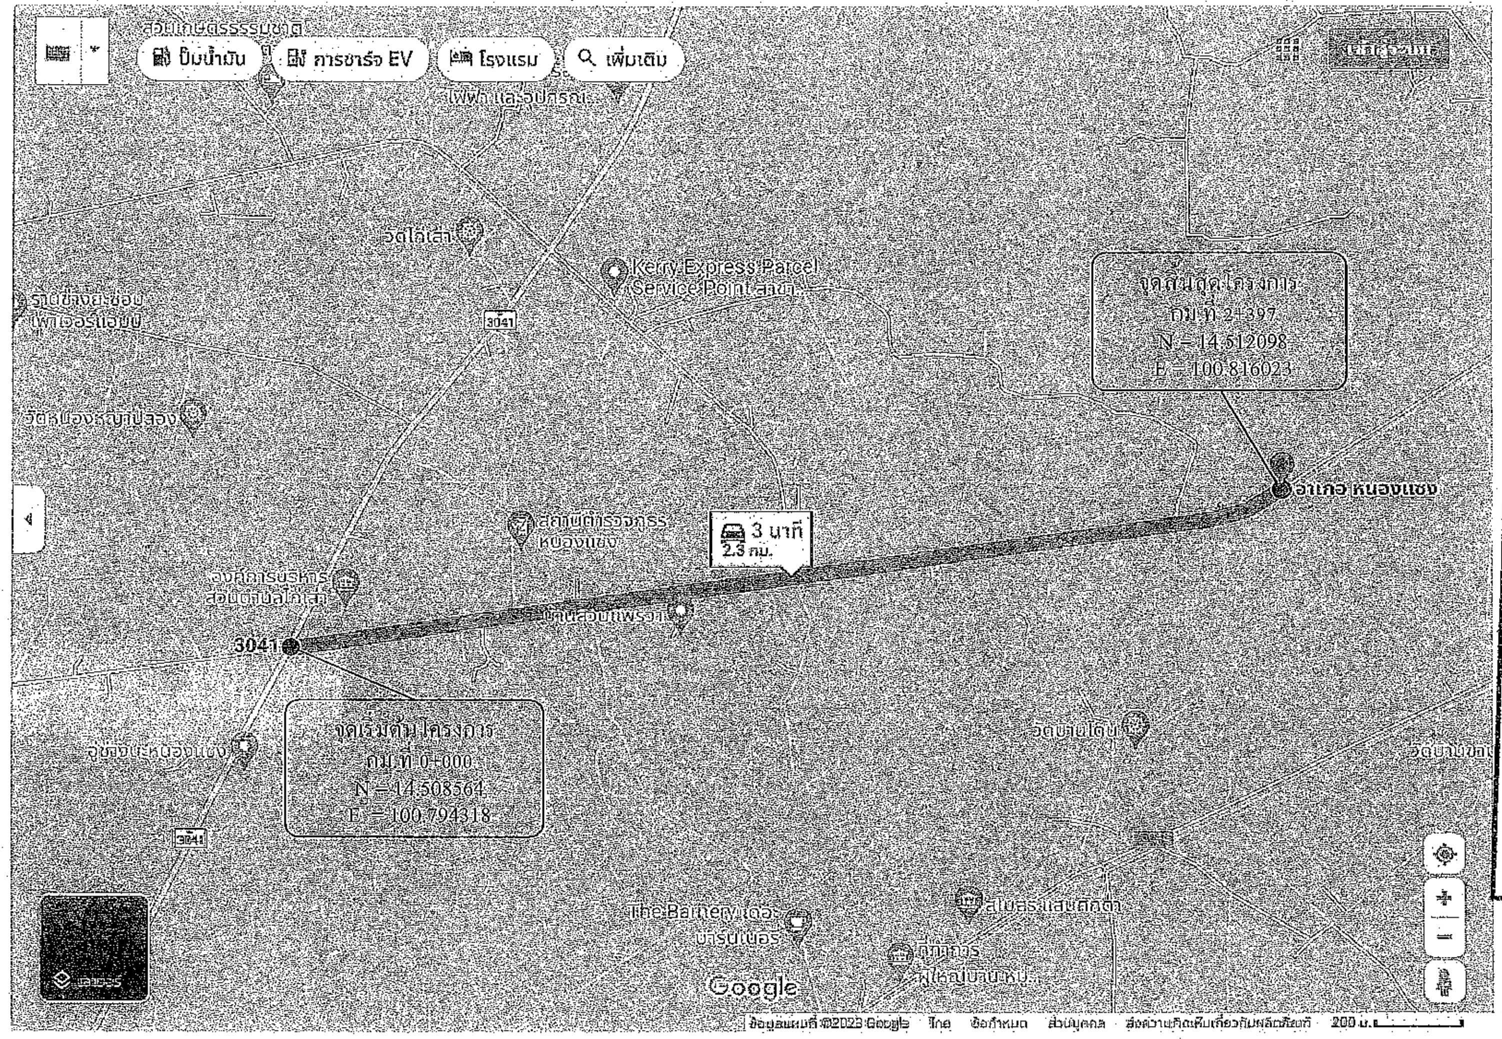

รายละเอียดการประกอบการปรับปรุงถนนลาดยาง
รวมระยะทาง 2.397 กิโลเมตร
- กม.ที่ 0+000 ถึง กม.ที่ 2+397 ระยะทาง 2.397 กิโลเมตร
ผิวจราจรกว้าง 7.00 เมตร ยาว 2,397 เมตร ไม่มีไหล่ทาง หนา 0.05 ม.
หรือคิดเป็นพื้นที่ลาดยางไม่น้อยกว่า 16,779 ตารางเมตร (ตามแบบ อบจ.สบ.)

กรณีที่ไม่สามารถดำเนินการได้ตามรูปแบบ และรายละเอียดที่กำหนดไว้ให้แจ้งคณะกรรมการตรวจรับพัสดุ ผ่านผู้ควบคุมงานเพื่อวินิจฉัย และหาข้อสรุป แต่ต้องไม่ก่อให้เกิดผลเสียต่อองค์การบริหารส่วนจังหวัดสระบุรี

สารบัญ

แผ่นที่	รายการ	หมายเหตุ
1.	ปกแบบ	
2.	แผนที่สังเขป ,รายละเอียด	
3. - 4.	รายการประกอบแบบ	
5.	บัญชีปริมาณงาน	
6.	รูปตัดตามขวาง	
7.- 9.	รูปแปลนตามยาว	

คณะกรรมการจัดทำแบบรูปรายการงานก่อสร้าง
ตามคำสั่ง อบจ.สบ. ๒๑๓๙/ ๒๕๖๖
ลงวันที่ ๒๑ พฤศจิกายน ๒๕๖๖
แบบแปลนเลขที่ ๓๑/ ๖๖
......................................ประธานกรรมการ
......................................กรรมการ
......................................กรรมการ
......................................กรรมการ
......................................กรรมการ

องค์การบริหารส่วนจังหวัดสระบุรี

โครงการ	โครงการปรับปรุงถนนลาดยาง หมู่ที่ 1,3,4 และ 6 ต.ไก่เส่า อ.หนองแซง จ.สระบุรี
เขียนแบบ	(นางสาวปัทมาภรณ์ สุขเกษม) ผู้ช่วยนายช่างโยธา
สำรวจ	(นายธนทัต ธรรมเจริญ) นายช่างโยธาปฏิบัติงาน
ออกแบบ	(นายธนทัต ธรรมเจริญ) นายช่างโยธาปฏิบัติงาน
วิศวกรประจำเขตพื้นที่	(นายพงศกร เพชรประดับ) วิศวกรโยธาชำนาญการ
ตรวจสอบ	(นายประหยัด สุขเกษม) ผู้อำนวยการส่วนควบคุมการก่อสร้าง รักษาการตำแหน่งหัวหน้าฝ่ายสำรวจ
ตรวจทาน	(นายประหยัด สุขเกษม) ผู้อำนวยการส่วนควบคุมการก่อสร้าง
เห็นชอบ	(นายสุรศักดิ์ สมภักดี) ผู้อำนวยการสำนักช่าง
เห็นชอบ	(นางทิตยาพร เพชรประดับ) รองปลัดองค์การบริหารส่วนจังหวัด รักษาราชการแทน ปลัดองค์การบริหารส่วนจังหวัดสระบุรี
อนุมัติ	(นายธนกฤต อัตถะสัมปุณณะ) รองนายกองค์การบริหารส่วนจังหวัด ปฏิบัติราชการแทน
ชื่อเจ้าของ	องค์การบริหารส่วนจังหวัดสระบุรี
มาตราส่วน NO SCALE	วัน/เดือน/ปี ....
แบบเลขที่	แผ่นที่ 02

รายการประกอบแบบ

1. ผู้รับจ้างจะต้องทำการตรวจสอบแบบแปลนและรายการต่างๆ ให้เป็นที่ถูกต้อง พร้อมทั้งวางแผนการปฏิบัติงานให้เหมาะสม ถูกต้อง ตามขั้นตอนและตามมาตรฐานงานก่อสร้างที่ดีของงานก่อสร้างแต่ละรายการ โดยผู้รับจ้างจะต้องส่งแผนการปฏิบัติงาน ให้ผู้ว่าจ้างพิจารณาให้ความเห็นชอบก่อนดำเนินการ
2. วัสดุต่างๆที่นำมาใช้ในงานก่อสร้าง ก่อนนำมาใช้จะต้องได้รับความเห็นชอบจากผู้ควบคุมงานเสียก่อน วัสดุใดหากมีการกำหนดมาตรฐาน ไว้ในมาตรฐานผลิตภัณฑ์อุตสาหกรรม (มอก.) การทดสอบและพิจารณาอนุมัติให้นำวัสดุดังกล่าวมาใช้ในงานก่อสร้าง ให้ถือปฏิบัติตามข้อกำหนดของ มอก. สำหรับวัสดุนั้นๆ หากภายหลังปรากฏว่าวัสดุที่นำมาใช้ในการก่อสร้างไม่ถูกต้อง ตามมาตรฐานกำหนดหรือไม่ถูกต้องตาม มอก. ผู้รับจ้างยังคงต้องรับผิดชอบความเสียหายหรือความผิดพลาดที่เกิดขึ้นทั้งสิ้น
3. ผู้รับจ้างจะต้องทำการก่อสร้างด้วยความระมัดระวังโดยไม่ให้เกิดความเสียหายต่อทรัพย์สินของทางราชการและเอกชน
4. ค่าระดับของหมุดหลักฐานตามแบบที่กำหนด (BM.) เป็นค่าระดับสมมุติที่ใช้เฉพาะในการก่อสร้างเท่านั้น
5. รถขนส่งวัสดุรวมทั้งเครื่องจักรกลและเครื่องจักรที่ใช้ในการก่อสร้างต้องปฏิบัติตามกฎหมายกำหนด
6. ผู้ควบคุมงาน หมายถึงผู้ควบคุมงานขององค์การบริหารส่วนจังหวัดสระบุรี
7. มาตรฐานการก่อสร้างให้ใช้รายการมาตรฐานงานก่อสร้างกรมทางหลวงชนบท (มทช.) และ/หรือมาตรฐานงานทางหลวงท้องถิ่น (มถ.) ฉบับปัจจุบัน
8. ที่จุดเริ่มต้นและจุดสิ้นสุดก่อสร้างรวมทั้งทางแยก ให้ปรับระดับของถนนให้กลมกลืนกับถนนเดิมโดยไม่ทำให้เกิดอุปสรรคต่อการจราจร และไม่เป็นอันตรายต่อชีวิตและทรัพย์สิน
9. สาธารณูปโภคและสาธารณูปการต่างๆ เช่น ไฟฟ้า,โทรศัพท์,ประปา,ท่อระบายน้ำ เป็นต้น ที่อยู่บริเวณที่ก่อสร้าง และเป็นอุปสรรคต่อการก่อสร้าง ผู้รับจ้างจะต้องดำเนินการติดต่อหน่วยงานที่เกี่ยวข้อง เพื่อย้ายสิ่งต่างๆเหล่านั้นไปให้พ้น ค่าใช้จ่ายต่างๆให้เป็นของผู้รับจ้าง
10. ท่อคสล. ให้ใช้เต็มความยาวมาตรฐานที่ผลิต โดยไม่มีการตัดใช้ในการก่อสร้าง
11. ให้แต่งดินเดิม และ/หรือ ท้องคลองเดิมบริเวณปลายท่อทั้งสองด้าน เพื่อให้น้ำสามารถระบายผ่านท่อได้
12. จำนวนท่อและตำแหน่งการวางท่อกลมระบานน้ำในแต่ละแถว อาจมีการเปลี่ยนแปลงได้ตามความเหมาะสม โดยให้อยู่ในดุลยพินิจของผู้ควบคุมงาน
13. เครื่องหมายจราจร,รางระบายน้ำ และบ่อพัก อาจปรับแต่งให้เหมาะสมกับสภาพพื้นที่ได้ โดยให้อยู่ในดุลยพินิจของผู้ควบคุมงาน
14. ตำแหน่งการก่อสร้างทางเชื่อม อาจปรับแต่งให้เหมาะสมกับสภาพพื้นที่ได้ โดยให้อยู่ในดุลยพินิจของผู้ควบคุมงาน
15. การแก้ไขเปลี่ยนแปลงและการปรับแต่งตามข้อ 12,13 และ 14 จะต้องไม่ทำให้ปริมาณยอดรวมทั้งสิ้นของแต่ละรายการ น้อยกว่าที่กำหนดในแบบก่อสร้าง
16. รายการใดที่ไม่ได้กำหนดไว้ในแบบหรือกำหนดไว้ไม่ชัดเจน หรือแสดงไว้ขัดแย้งกัน หรือมีปัญหาในการก่อสร้าง หรือไม่เป็นไปตามหลักวิชาช่างที่ดี ให้รายงานและดำเนินการตามดุลยพินิจของคณะกรรมการตรวจรับพัสดุ
17. ผู้รับจ้างจะต้องมีมาตรการในการป้องกันอุบัติเหตุต่างๆ อันอาจเกิดขึ้นจากการทำงานก่อสร้างไม่ว่าอันตรายนั้นๆจะมีสาเหตุ มาจากสภาพแวดล้อมแห่งงานที่กระทำหรือมีสาเหตุจากการจัดการงานก่อสร้างที่ไม่เหมาะสม ทั้งนี้เพื่อความปลอดภัย ของชีวิตและทรัพย์สินทั้งหมดที่เกี่ยวข้อง มาตรการเกี่ยวกับการป้องกันอุบัติเหตุนี้ผู้รับจ้างจะต้องปฏิบัติตาม มาตรฐานความปลอดภัยในการก่อสร้างที่กฎหมายกำหนด
18. ผู้รับจ้างจะต้องติดตั้งป้ายเตือน เครื่องหมายจราจรหรือสัญญาณไฟ ในระหว่างก่อสร้างให้เป็นไปตามมาตรฐาน
19. ระดับ Crown Slope ให้ก่อสร้างตามที่กำหนดในแบบโดยให้ตรวจสอบทุก 200 เมตร ความคลาดเคลื่อนอยู่ในดุลยพินิจของช่างผู้ควบคุมงาน
20. จัดหาเครื่องหมายจราจร กิจกรรมอำนวยความปลอดภัยขณะก่อสร้าง
21. การตีเส้นจราจรให้ผู้รับจ้างเสนอ Shop Drawing ต่อผู้ควบคุมงานและคณะกรรมการตรวจรับพัสดุเห็นชอบก่อน 10 วัน
22. หลังจากดำเนินการก่อสร้างผิวทาง Asphaltic Concrete แล้วให้ดำเนินการตัดหญ้าสองข้างทาง ให้เรียบร้อย

คณะกรรมการจัดทำแบบรูปรายการงานก่อสร้าง
ตามคำสั่ง อบจ.สบ. ๒๑๓๙ / ๒๕๖๖
ลงวันที่ ๒๑ พฤศจิกายน ๒๕๖๖
แบบแปลนเลขที่ ๓๒/๖๖

........................ประธานกรรมการ
........................กรรมการ
........................กรรมการ
........................กรรมการ
........................กรรมการ

องค์การบริหารส่วนจังหวัดสระบุรี

โครงการ
โครงการปรับปรุงถนนลาดยาง
หมู่ที่ 1,3,4 และ 6 ต.ไก่เส่า อ.หนองแซง จ.สระบุรี

เขียนแบบ	(นางสาวปัทมาภรณ์ สุขเกษม) ผู้ช่วยนายช่างโยธา
สำรวจ	(นายธนทัต ธรรมเจริญ) นายช่างโยธาปฏิบัติงาน
ออกแบบ	(นายธนทัต ธรรมเจริญ) นายช่างโยธาปฏิบัติงาน
วิศวกรประจำเขตพื้นที่	(นายพงศกร เพชรประดับ) วิศวกรโยธาชำนาญการ
ตรวจสอบ	(นายประหยัด สุขเกษม) ผู้อำนวยการส่วนควบคุมการก่อสร้าง รักษาการตำแหน่งหัวหน้าฝ่ายสำรวจ
ตรวจทาน	(นายประหยัด สุขเกษม) ผู้อำนวยการส่วนควบคุมการก่อสร้าง
เห็นชอบ	(นายสุรศักดิ์ สมภักดี) ผู้อำนวยการสำนักช่าง
เห็นชอบ	(นางทิตยาพร เพชรประดับ) รองปลัดองค์การบริหารส่วนจังหวัด รักษาราชการแทน ปลัดองค์การบริหารส่วนจังหวัดสระบุรี
อนุมัติ	(นายธนกฤต อัตถะสัมปุณณะ) รองนายกองค์การบริหารส่วนจังหวัด ปฏิบัติราชการแทน นายกองค์การบริหารส่วนจังหวัดสระบุรี

ชื่อชิ้นงาน

มาตราส่วน	วัน/เดือน/ปี
NO SCALE	....
แบบเลขที่	แผ่นที่

ข้อกำหนดเกี่ยวกับการใช้วัสดุก่อสร้างและครุภัณฑ์ตามสัญญาก่อสร้างเพื่อส่งเสริมการใช้สินค้า/ผลิตภัณฑ์ ที่ผลิตในประเทศ

1. ผู้รับจ้างต้องใช้วัสดุก่อสร้างหรือครุภัณฑ์ที่เป็นส่วนหนึ่งของงานก่อสร้าง (ถ้ามี) ตามโครงการก่อสร้างโดยต้องเป็นวัสดุก่อสร้างหรือครุภัณฑ์ที่เป็นผลิตภัณฑ์ที่ผลิตภายในประเทศไม่น้อยกว่าร้อยละ 60 ของมูลค่าวัสดุก่อสร้างที่ใช้ในโครงการก่อสร้างนี้ทั้งนี้หากงานก่อสร้างมีวัสดุก่อสร้างที่เป็นเหล็กจะต้องใช้วัสดุก่อสร้างที่เป็นเหล็กซึ่งเป็นสินค้าผลิตภายในประเทศไม่น้อยกว่าร้อยละ 90 ของปริมาณเหล็กที่ใช้ตามสัญญาก่อสร้างนี้

2. ผู้รับจ้างต้องเสนอแผนการใช้วัสดุก่อสร้างและครุภัณฑ์ที่เป็นผลิตภัณฑ์ที่ผลิตภายในประเทศตามสัญญาจ้างก่อสร้างนี้ตามเอกสารภาคผนวก 2 และภาคผนวก 3 (ภาคผนวก 3 เฉพาะกรณีที่เป็นงานก่อสร้างที่มีวัสดุก่อสร้างที่เป็นเหล็ก) ให้ผู้ว่าจ้างตามระยะเวลาที่กำหนดในสัญญาจ้าง (ถ้ามี) แต่ต้องไม่ช้ากว่า 60 วันหลังลงนามในสัญญาจ้างก่อสร้างหากผู้รับจ้างไม่เสนอแผนตามเวลาที่กำหนด ถือว่าผู้รับจ้างผิดสัญญาผู้ว่าจ้างมีสิทธิ์ยกเลิกสัญญาได้

แผนการใช้วัสดุก่อสร้างฯ ที่ผู้รับจ้างเสนอสามารถปรับเปลี่ยนได้ตามความจำเป็นเพื่อให้มูลค่า/ปริมาณการใช้วัสดุก่อสร้างฯ ซึ่งเป็นผลิตภัณฑ์ที่ผลิตในประเทศไม่น้อยกว่าร้อยละ 60 ทั้งนี้ผู้รับจ้างต้องแจ้งการปรับแผนให้ผู้ว่าจ้างก่อสร้างทราบก่อนดำเนินการนำวัสดุก่อสร้างฯ ตามแผนที่ปรับใหม่มาใช้ล่วงหน้าอย่างน้อย 7 วัน ทั้งนี้ต้องก่อนการส่งมอบงานแต่ละงวด

3. ผู้รับจ้างต้องแสดงหลักฐานเพื่อประกอบการพิจารณาว่าวัสดุก่อสร้างหรือครุภัณฑ์ที่เป็นผลิตภัณฑ์ที่ผลิตภายในประเทศอย่างใดอย่างหนึ่งแล้วแต่กรณี แสดงต่อผู้ว่าจ้างเมื่อผู้ว่าจ้างร้องขอ เพื่อประกอบการตรวจสอบของผู้ว่าจ้างว่าวัสดุก่อสร้าง/ครุภัณฑ์ที่ผู้รับจ้างนำมาใช้เป็นผลิตภัณฑ์ที่ผลิตในประเทศหรือไม่ ดังนี้

   1) สำเนาใบรับรองสินค้าที่ผลิตในประเทศ Made in Thailnd [M.I.T] ที่ออกโดยสภาอุตสาหกรรมแห่งประเทศไทย
   2) ฉลากสินค้า ที่แสดงว่าเป็นสินค้าที่ผลิตในประเทศไทย
   3) หลักฐานแสดงที่ตั้งของแหล่งผลิต ที่สามารถแสดงได้ว่าเป็นวัสดุก่อสร้างที่เป็นผลิตภัณฑ์ในประเทศ เช่นตำแหน่งที่ตั้งโรงโม่หิน ท่าทราย บ่อดินเป็นต้น

คณะกรรมการจัดทำแบบรูปรายการงานก่อสร้าง
ตามคำสั่ง อบจ.สบ. ๒๑๓๙ / ๒๕๖๖
ลงวันที่ ๒๑ พฤศจิกายน ๒๕๖๖
แบบแปลนเลขที่ ๓๑/๖๖

............ประธานกรรมการ
............กรรมการ
............กรรมการ
............กรรมการ
............กรรมการ

ภาคผนวก 2

ตารางการจัดทำแผนการใช้พัสดุที่ผลิตภายในประเทศ

โครงการ..

รายการพัสดุหรือครุภัณฑ์ที่ใช้ในโครงการ

แผนการใช้พัสดุที่ผลิตภายในประเทศ

ลำดับ	รายการ	หน่วย	ปริมาณ	ราคาต่อหน่วย (บาท)	เป็นเงิน (รวม)	พัสดุ ในประเทศ	พัสดุ ต่างประเทศ
๑							
๒							
๓							
๔							
๕							
รวม							
อัตรา (ร้อยละ)							

ลงชื่อ...............................(คู่สัญญาฝ่ายผู้รับจ้าง)
( )

หมายเหตุ

ราคาต่อหน่วยที่ใส่ในตารางการจัดทำแผนการใช้วัสดุก่อสร้างภายในประเทศ เป็นราคาตามใบแจ้งปริมาณงานและราคาซึ่งแนบสัญญาก่อสร้างซึ่งจัดทำตามหนังสือที่ กค(กวจ) 0405.2 / ว452 ลว 17 กันยายน 2562 (ว452) และกรณีที่จัดจ้างด้วยวิธีการเฉพาะเจาะจง ให้เป็นราคาแนบท้ายสัญญาที่ผ่านการดำเนินการด้วยวิธีการเดียวกันกับหนังสือ ว452

ภาคผนวก 3

ตารางการจัดทำแผนการใช้เหล็กที่ผลิตภายในประเทศ

โครงการ..

รายการพัสดุหรือครุภัณฑ์ที่ใช้ในโครงการ

แผนการใช้เหล็กที่ผลิตภายในประเทศ

ปริมาณเหล็กทั้งโครงการ xxx (ตัน)

ลำดับ	รายการ	หน่วย	ปริมาณ	เหล็ก ในประเทศ	เหล็ก ต่างประเทศ
๑					
๒					
๓					
๔					
๕					
รวม					
อัตรา (ร้อยละ)					

ลงชื่อ...............................(คู่สัญญาฝ่ายผู้รับจ้าง)
( )

องค์การบริหารส่วนจังหวัดสระบุรี

โครงการ
โครงการปรับปรุงถนนลาดยาง
หมู่ที่ 1,3,4 และ 6 ต.ไก่เส่า อ.หนองแซง จ.สระบุรี

เขียนแบบ		(นางสาวปัทมาภรณ์ สุขเกษม) ผู้ช่วยนายช่างโยธา
สำรวจ		(นายธนทัต ธรรมเจริญ) นายช่างโยธาปฏิบัติงาน
ออกแบบ		(นายธนทัต ธรรมเจริญ) นายช่างโยธาปฏิบัติงาน
วิศวกรประจำเขตพื้นที่		(นายพงศกร เพชรประดับ) วิศวกรโยธาชำนาญการ
ตรวจสอบ		(นายประหยัด สุขเกษม) ผู้อำนวยการส่วนควบคุมการก่อสร้าง รักษาการตำแหน่งหัวหน้าฝ่ายสำรวจ
ตรวจทาน		(นายประหยัด สุขเกษม) ผู้อำนวยการส่วนควบคุมการก่อสร้าง
เห็นชอบ		(นายสุรศักดิ์ สมภักดี) ผู้อำนวยการสำนักช่าง
เห็นชอบ		(นางทิตยาพร เพชรประดับ) รองปลัดองค์การบริหารส่วนจังหวัด รักษาราชการแทน ปลัดองค์การบริหารส่วนจังหวัดสระบุรี
อนุมัติ		(นายธนกฤต อึ๊ตกะสินปุณณะ) รองนายกองค์การบริหารส่วนจังหวัด ปฏิบัติราชการแทน นายกองค์การบริหารส่วนจังหวัดสระบุรี

มาตราส่วน NO SCALE	วัน/เดือน/ปี ....
แบบเลขที่	แผ่นที่ 04

ตาราง

บัญชีปริมาณงาน

ลำดับที่	รายการ	หน่วย	ปริมาณงาน	หมายเหตุ
1.	งานดินคันทาง			
1.1	งานถางป่าและขุดตอ ขนาดเบา (CLEARING AND GRUBBING)	ตร.ม.	-	
2.	งานดินคันทาง			
2.1	งานถางป่าและขุดตอ ขนาดเบา (CLEARING AND GRUBBING)	ตร.ม.	-	
3.	งานโครงสร้างทางและผิวจราจร			
3.1	งานขุดชั้นทางเดิมลึก 0.40 เมตร	ลบ.ม.	-	
3.2	งานชั้นรองพื้นทาง (ลูกรัง) หนา 0.20 ม.	ลบ.ม.	-	
3.3	งานชั้นพื้นทาง (หินคลุก) หนา 0.20 ม.	ลบ.ม.	-	
3.4	งาน Tack Coat	ตร.ม.	16,779.00	
3.5	งานผิวจราจร Asphalt Concrete หนา 0.05 ม.	ตร.ม.	16,779.00	
3.6	งานไหล่ทาง Asphalt Concrete หนา 0.05 ม.	ตร.ม.	-	
4.	งานทางเชื่อมพื้นที่			
4.1	งานขุดชั้นทางเดิมลึก 0.40 เมตร	ลบ.ม.	-	
4.2	งานชั้นรองพื้นทาง (ลูกรัง) หนา 0.20 ม.	ลบ.ม.	-	
4.3	งานชั้นพื้นทาง (หินคลุก) หนา 0.20 ม.	ลบ.ม.	-	
4.4	งาน Prime Coat	ตร.ม.	-	
4.5	งานผิวจราจร Asphalt Concrete	ตร.ม.	-	
5.	งานป้ายจราจร			
5.1	ป้ายจราจรแบบ บ.1	ชุด	1.00	
5.2	ป้ายจราจรแบบ บ.33	ชุด	1.00	
5.3	ป้ายจราจรแบบ ต.11	ชุด	1.00	
5.4	ป้ายจราจรแบบ ต.13	ชุด	1.00	
5.5	ป้ายจราจรแบบ ต.14	ชุด	1.00	
5.6	สัญญาไฟกระพริบแบบโซล่าเซล	ชุด	2.00	

บัญชีปริมาณงาน

ลำดับที่	รายการ	หน่วย	ปริมาณงาน	หมายเหตุ
6.	เครื่องหมายบนผิวทาง			
6.1	สีเทอร์โมพลาสติกสะท้อนแสง (สีเหลือง + สีขาว)	ตร.ม.	539.40	10 ซม.
6.2	เส้นหยุด	ตร.ม.	2.10	
6.3	งาน Rumble Strip	ตร.ม.	23.40	3.00 ชุด
7.	งานป้ายโครงการ			
7.1	ป้ายโครงการ(ป้ายเหล็ก)	ชุด	1	

คณะกรรมการจัดทำแบบรูปรายการงานก่อสร้าง
ตามคำสั่ง อบจ.สบ. ๒๑๓๙ / ๒๕๖๖
ลงวันที่ ๒๗ พฤศจิกายน ๒๕๖๖
แบบแปลนเลขที่ ๓๗ / ๖๖
............ประธานกรรมการ
............กรรมการ
............กรรมการ
– ....กรรมการ
– ....กรรมการ

องค์การบริหารส่วนจังหวัดสระบุรี

โครงการ
โครงการปรับปรุงถนนลาดยาง
หมู่ที่ 1,3,4 และ 6 ต.ไก่เส่า อ.หนองแซง จ.สระบุรี

เขียนแบบ	(นางสาวปัทมาภรณ์ สุขเกษม) ผู้ช่วยนายช่างโยธา
สำรวจ	(นายธนทัต ธรรมเจริญ) นายช่างโยธาปฏิบัติงาน
ออกแบบ	(นายธนทัต ธรรมเจริญ) นายช่างโยธาปฏิบัติงาน
วิศวกรประจำเขตพื้นที่	(นายพงศกร เพชรประดับ) วิศวกรโยธาชำนาญการ
ตรวจสอบ	(นายประหยัด สุขเกษม) ผู้อำนวยการส่วนควบคุมการก่อสร้าง รักษาการตำแหน่งหัวหน้าฝ่ายสำรวจ
ตรวจทาน	(นายประหยัด สุขเกษม) ผู้อำนวยการส่วนควบคุมการก่อสร้าง
เห็นชอบ	(นายสุรศักดิ์ สมภักดี) ผู้อำนวยการสำนักช่าง
เห็นชอบ	(นางทิตยาพร เพชรประดับ) รองปลัดองค์การบริหารส่วนจังหวัด รักษาราชการแทน ปลัดองค์การบริหารส่วนจังหวัดสระบุรี
อนุมัติ	(นายธนกฤต [illegible])

รองนายกองค์การบริหารส่วนจังหวัด ปฏิบัติราชการแทน
ชื่อ [illegible] องค์การบริหารส่วนจังหวัดสระบุรี

มาตราส่วน NO SCALE	วัน/เดือน/ปี ....
แบบเลขที่	แผ่นที่ 05

โครงการปรับปรุงถนนลาดยาง หมู่ที่ 1,3,4 และ6 ต.ไก่เส่า อ.หนองแซง จ.สระบุรี

ระยะทาง 2.397 กิโลเมตร

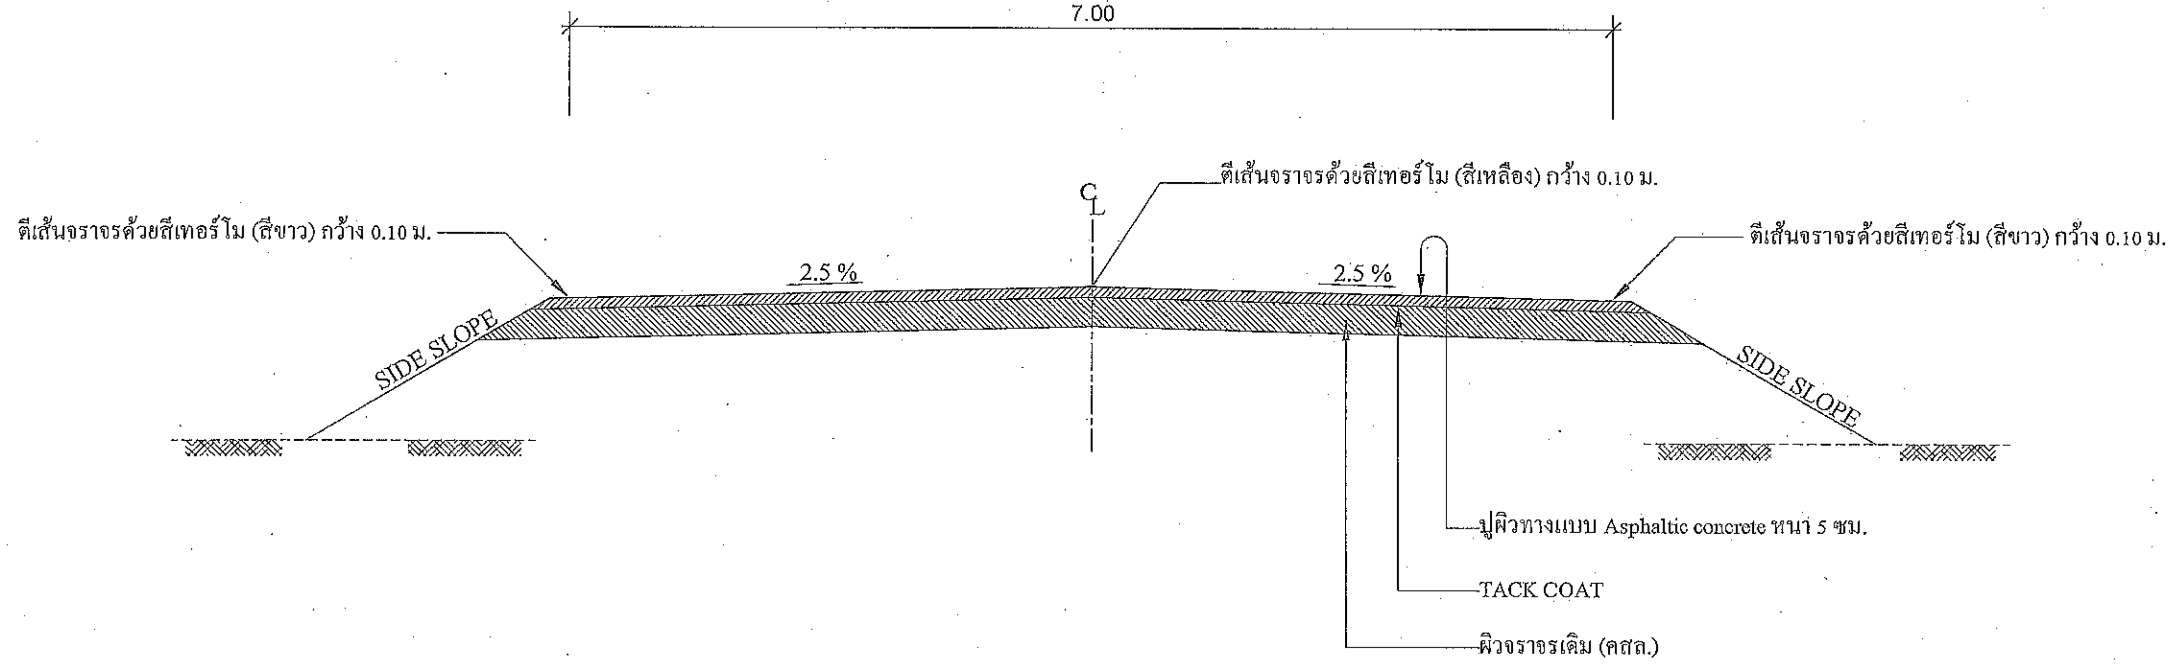

รูปตัดตามขวาง ASPHAL CONCRETE

คณะกรรมการจัดทำแบบรูปรายการงานก่อสร้าง
ตามคำสั่ง อบจ สบ. ๒๑๓๙ / ๒๕๖๖
ลงวันที่ ๒๑ พฤศจิกายน ๒๕๖๖
แบบแปลนเลขที่ ๓๑ /๖๖

.................................ประธานกรรมการ
.................................กรรมการ
.................................กรรมการ
.................................กรรมการ
.................................กรรมการ

หมายเหตุ

-จุดเริ่มต้นและจุดสิ้นสุดโครงการช่างผู้ควบคุมงานระบุหน้างาน
-ระยะมิติที่ไม่ชัดเจนหรือขัดแย้งให้อยู่ในดุลยพินิจของช่างผู้ควบคุมงาน
-กรณีที่แบบและสัญญาจ้างขัดแย้งกันให้ขึ้นอยู่กับดุลยพินิจของคณะกรรมการตรวจรับพัสดุและช่างผู้ควบคุมงานตัดสิน

องค์การบริหารส่วนจังหวัดสระบุรี

โครงการ		
โครงการปรับปรุงถนนลาดยาง หมู่ที่ 1,3,4 และ 6 ต.ไก่เส่า อ.หนองแซง จ.สระบุรี		
เขียนแบบ	....	(นางสาวปัทมาภรณ์ สุขเกษม) ผู้ช่วยนายช่างโยธา
สำรวจ	....	(นายธนทัต ธรรมเจริญ) นายช่างโยธาปฏิบัติงาน
ออกแบบ	....	(นายธนทัต ธรรมเจริญ) นายช่างโยธาปฏิบัติงาน
วิศวกรประจำเขตพื้นที่	....	(นายพงศกร เพชรประดับ) วิศวกรโยธาชำนาญการ
ตรวจสอบ	....	(นายประหยัด สุขเกษม) ผู้อำนวยการส่วนควบคุมการก่อสร้าง รักษาการตำแหน่งหัวหน้าฝ่ายสำรวจ
ตรวจทาน	....	(นายประหยัด สุขเกษม) ผู้อำนวยการส่วนควบคุมการก่อสร้าง
เห็นชอบ	....	(นายสุรศักดิ์ สมภักดี) ผู้อำนวยการสำนักช่าง
เห็นชอบ	....	(นางทิตยาพร เพชรประดับ) รองปลัดองค์การบริหารส่วนจังหวัด รักษาราชการแทน ปลัดองค์การบริหารส่วนจังหวัดสระบุรี
อนุมัติ	(นายธนกฤต อัตตะสัมปุณณะ) รองนายกองค์การบริหารส่วนจังหวัด ปฏิบัติราชการแทน นายกองค์การบริหารส่วนจังหวัดสระบุรี	
ชื่อชิ้นงาน		
มาตราส่วน NO SCALE		วัน/เดือน/ปี ....
แบบเลขที่		แผ่นที่ 06

โครงการปรับปรุงถนนลาดยาง หมู่ที่ 1,3,4 และ6 ต.ไก่เส่า อ.หนองแซง จ.สระบุรี

ระยะทาง 2.397 กิโลเมตร

N

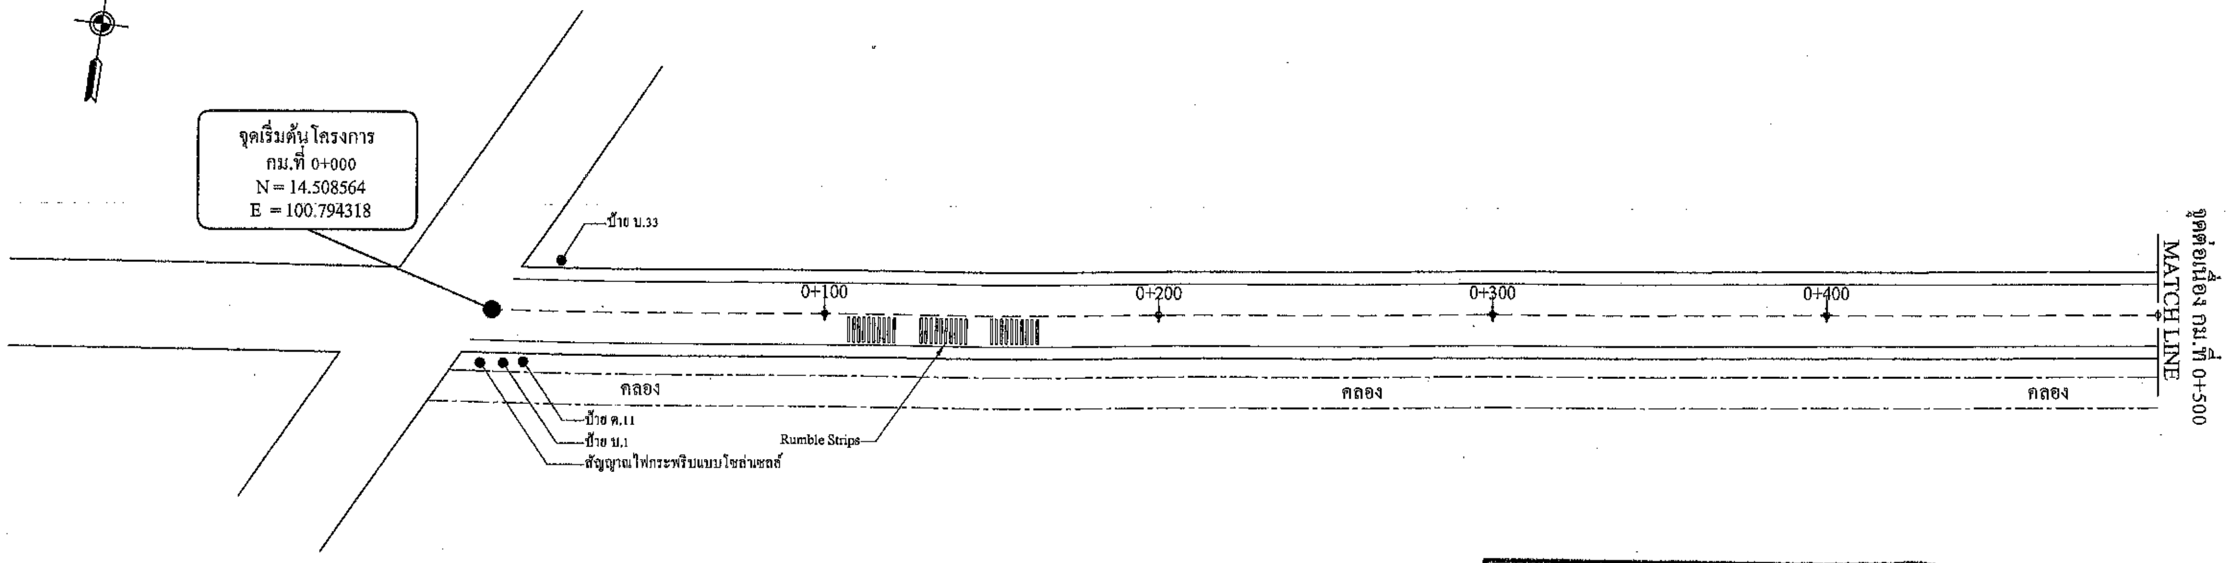

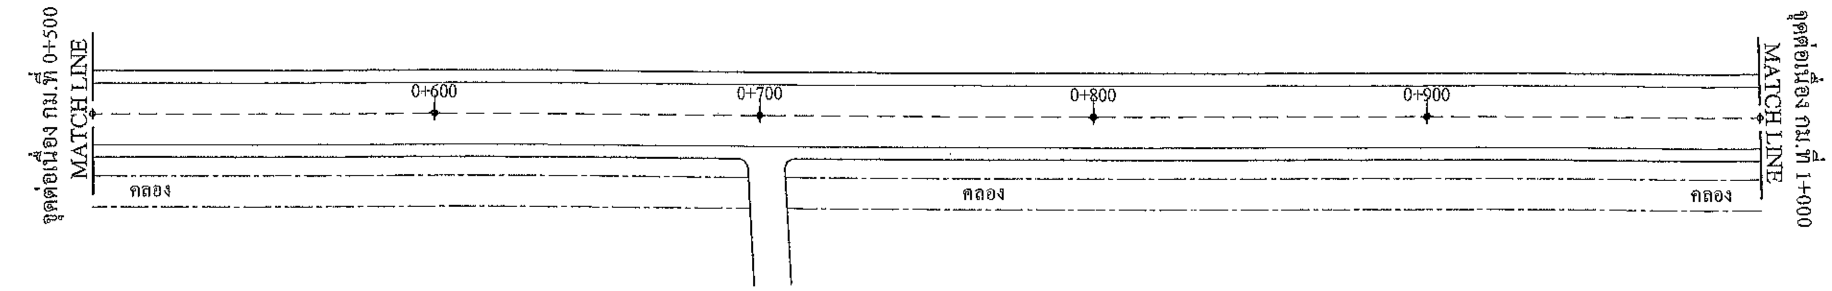

คณะกรรมการจัดทำแบบรูปรายการงานก่อสร้าง
ตามคำสั่ง อบจ.สบ. ๒๑๓๙ / ๒๕๖๖
ลงวันที่ ๒๑ พฤศจิกายน ๒๕๖๖
แบบแปลนเลขที่ ๓๑/๖๖

........................ประธานกรรมการ
........................กรรมการ
........................กรรมการ
........................กรรมการ
........................กรรมการ

หมายเหตุ

-จุดเริ่มต้นและจุดสิ้นสุดโครงการช่างผู้ควบคุมงานระบุหน้างาน

-ระยะมิติที่ไม่ชัดเจนหรือขัดแย้งให้อยู่ในดุลยพินิจของช่างผู้ควบคุมงาน

-กรณีที่แบบและสัญญาจ้างขัดแย้งกันให้ขึ้นอยู่กับดุลยพินิจของคณะกรรมการตรวจรับพัสดุและช่างผู้ควบคุมงานตัดสิน

องค์การบริหารส่วนจังหวัดสระบุรี

โครงการ

โครงการปรับปรุงถนนลาดยาง
หมู่ที่ 1,3,4 และ 6 ต.ไก่เส่า อ.หนองแซง จ.สระบุรี

เขียนแบบ	....	(นางสาวปัทมาภรณ์ สุขเกษม) ผู้ช่วยนายช่างโยธา
สำรวจ	....	(นายธนทัต ธรรมเจริญ) นายช่างโยธาปฏิบัติงาน
ออกแบบ	....	(นายธนทัต ธรรมเจริญ) นายช่างโยธาปฏิบัติงาน
วิศวกรประจำเขตพื้นที่	....	(นายพงศกร เพชรประดับ) วิศวกรโยธาชำนาญการ
ตรวจสอบ	....	(นายประหยัด สุขเกษม) ผู้อำนวยการส่วนควบคุมการก่อสร้าง รักษาการตำแหน่งหัวหน้าฝ่ายสำรวจ
ตรวจทาน	....	(นายประหยัด สุขเกษม) ผู้อำนวยการส่วนควบคุมการก่อสร้าง
เห็นชอบ	....	(นายสุรศักดิ์ สมภักดี) ผู้อำนวยการสำนักช่าง
เห็นชอบ	....	(นางทิตยาพร เพชรประดับ) รองปลัดองค์การบริหารส่วนจังหวัด รักษาราชการแทน ปลัดองค์การบริหารส่วนจังหวัดสระบุรี
อนุมัติ	(นายธนกฤต อัตถะสัมปุณณะ)	

รองนายกองค์การบริหารส่วนจังหวัด ปฏิบัติราชการแทน
นายกองค์การบริหารส่วนจังหวัดสระบุรี

ชื่อ

มาตราส่วน	วันเดือนปี
NO SCALE	....
แบบเลขที่	แผ่นที่ 07

โครงการปรับปรุงถนนลาดยาง หมู่ที่ 1,3,4 และ6 ต.ไก่เส่า อ.หนองแซง จ.สระบุรี

ระยะทาง 2.397 กิโลเมตร

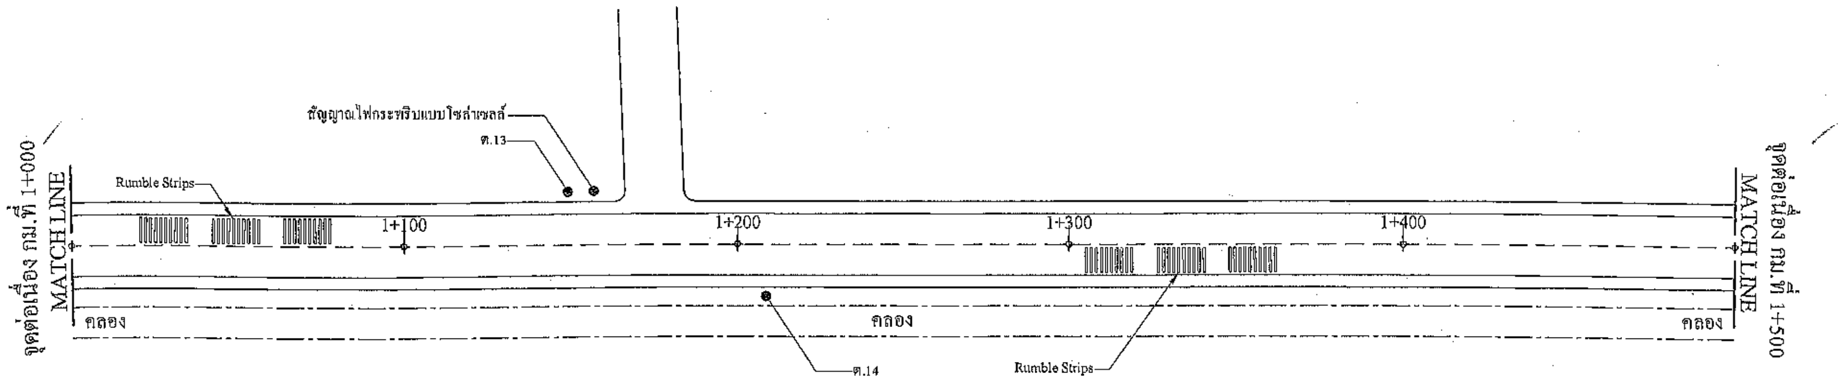

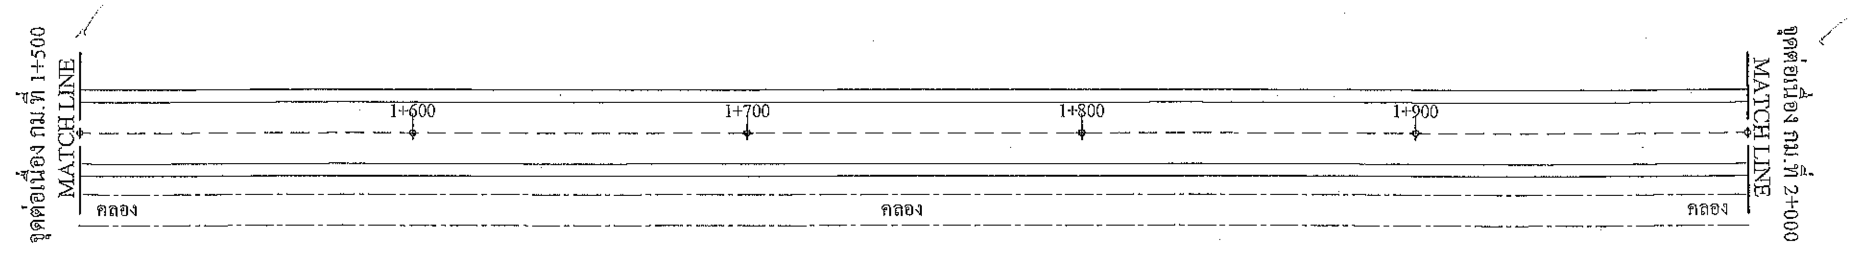

คณะกรรมการจัดทำแบบรูปรายการงานก่อสร้าง
ตามคำสั่ง อบจ.สบ. ๒๑๓๙ / ๒๕๖๖
ลงวันที่ ๒๑ พฤศจิกายน ๒๕๖๖
แบบแปลนแผ่นที่ ๗/๖๖

........................ประธานกรรมการ
........................กรรมการ
........................กรรมการ
........................กรรมการ
........................กรรมการ

หมายเหตุ

-จุดเริ่มต้นและจุดสิ้นสุดโครงการช่างผู้ควบคุมงานระบุหน้างาน

-ระยะมิติที่ไม่ชัดเจนหรือขัดแย้งให้อยู่ในดุลยพินิจของช่างผู้ควบคุมงาน

-กรณีที่แบบและสัญญาจ้างขัดแย้งกันให้ขึ้นอยู่กับดุลยพินิจของคณะกรรมการตรวจรับพัสดุและช่างผู้ควบคุมงานตัดสิน

องค์การบริหารส่วนจังหวัดสระบุรี

โครงการ		
โครงการปรับปรุงถนนลาดยาง หมู่ที่ 1,3,4 และ 6 ต.ไก่เส่า อ.หนองแซง จ.สระบุรี		
เขียนแบบ	....	(นางสาวปัทมาภรณ์ สุขเกษม) ผู้ช่วยนายช่างโยธา
สำรวจ	....	(นายธนทัต ธรรมเจริญ) นายช่างโยธาปฏิบัติงาน
ออกแบบ	....	(นายธนทัต ธรรมเจริญ) นายช่างโยธาปฏิบัติงาน
วิศวกรประจำเขตพื้นที่	....	(นายพงศกร เพชรประดับ) วิศวกรโยธาชำนาญการ
ตรวจสอบ	....	(นายประหยัด สุขเกษม) ผู้อำนวยการส่วนควบคุมการก่อสร้าง รักษาการตำแหน่งหัวหน้าฝ่ายสำรวจ
ตรวจทาน	....	(นายประหยัด สุขเกษม) ผู้อำนวยการส่วนควบคุมการก่อสร้าง
เห็นชอบ	....	(นายสุรศักดิ์ สมภักดี) ผู้อำนวยการสำนักช่าง
เห็นชอบ	....	(นางทิตยาพร เพชรประดับ) รองปลัดองค์การบริหารส่วนจังหวัด รักษาราชการแทน ปลัดองค์การบริหารส่วนจังหวัดสระบุรี
อนุมัติ	(นายธนกฤต อัตถะสัมปุณณะ) รองนายกองค์การบริหารส่วนจังหวัด ปฏิบัติราชการแทน นายกองค์การบริหารส่วนจังหวัดสระบุรี	
ชื่อชิ้นงาน		
มาตราส่วน NO SCALE	วัน/เดือน/ปี	
แบบเลขที่	แผ่นที่ 08	

โครงการปรับปรุงถนนลาดยาง หมู่ที่ 1,3,4 และ6 ต.ไก่เส่า อ.หนองแซง จ.สระบุรี

ระยะทาง 2.397 กิโลเมตร

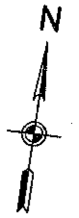

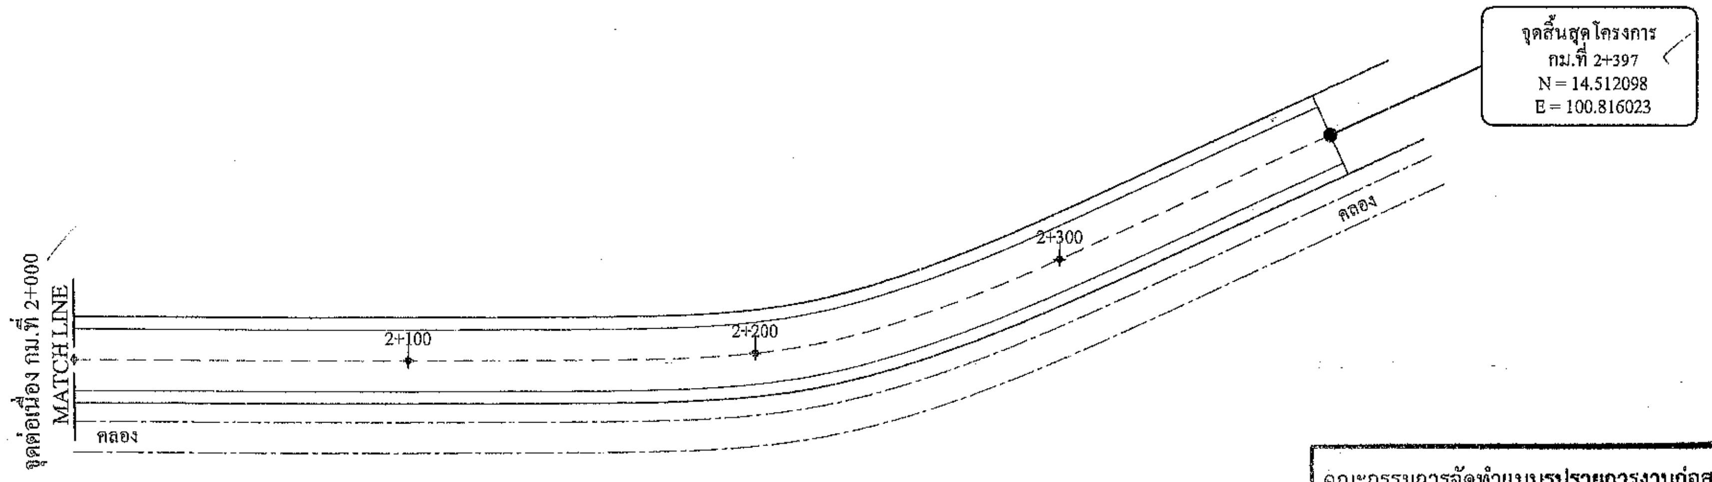

คณะกรรมการจัดทำแบบรูปรายการงานก่อสร้าง
ตามคำสั่ง อบจ.สบ. ๒๑๓๙ / ๒๕๖๖
ลงวันที่ ๒๑ พฤศจิกายน ๒๕๖๖
แบบแปลนเลขที่ ๓๒/๖๖

............ประธานกรรมการ
............กรรมการ
............กรรมการ
............กรรมการ
............กรรมการ

หมายเหตุ

-จุดเริ่มต้นและจุดสิ้นสุดโครงการช่างผู้ควบคุมงานระบุหน้างาน

-ระยะมิติที่ไม่ชัดเจนหรือขัดแย้งให้อยู่ในดุลยพินิจของช่างผู้ควบคุมงาน

-กรณีที่แบบและสัญญาจ้างขัดแย้งกันให้ขึ้นอยู่กับดุลยพินิจของคณะกรรมการตรวจรับพัสดุและช่างผู้ควบคุมงานตัดสิน

องค์การบริหารส่วนจังหวัดสระบุรี

โครงการ
โครงการปรับปรุงถนนลาดยาง
หมู่ที่ 1,3,4 และ 6 ต.ไก่เส่า อ.หนองแซง จ.สระบุรี

เขียนแบบ	....	(นางสาวปัทมาภรณ์ สุขเกษม) ผู้ช่วยนายช่างโยธา
สำรวจ	....	(นายธนทัต ธรรมเจริญ) นายช่างโยธาปฏิบัติงาน
ออกแบบ	....	(นายธนทัต ธรรมเจริญ) นายช่างโยธาปฏิบัติงาน
วิศวกรประจำเขตพื้นที่	....	(นายพงศกร เพชรประดับ) วิศวกรโยธาชำนาญการ
ตรวจสอบ	....	(นายประหยัด สุขเกษม) ผู้อำนวยการส่วนควบคุมการก่อสร้าง รักษาการตำแหน่งหัวหน้าฝ่ายสำรวจ
ตรวจทาน	....	(นายประหยัด สุขเกษม) ผู้อำนวยการส่วนควบคุมการก่อสร้าง
เห็นชอบ	....	(นายสุรศักดิ์ สมภักดี) ผู้อำนวยการสำนักช่าง
เห็นชอบ	....	(นางทิตยาพร เพชรประดับ) รองปลัดองค์การบริหารส่วนจังหวัด รักษาราชการแทน ปลัดองค์การบริหารส่วนจังหวัดสระบุรี
อนุมัติ	(นายธนกฤต อัตถะสัมปุณณะ) รองนายกองค์การบริหารส่วนจังหวัด ปฏิบัติราชการแทน นายกองค์การบริหารส่วนจังหวัดสระบุรี	
ชื่อแบบ		
มาตราส่วน NO SCALE	วันเดือนปี	
แบบเลขที่	แผ่นที่ 09	

ปรับปรุงแก้ไขครั้งที่ 1

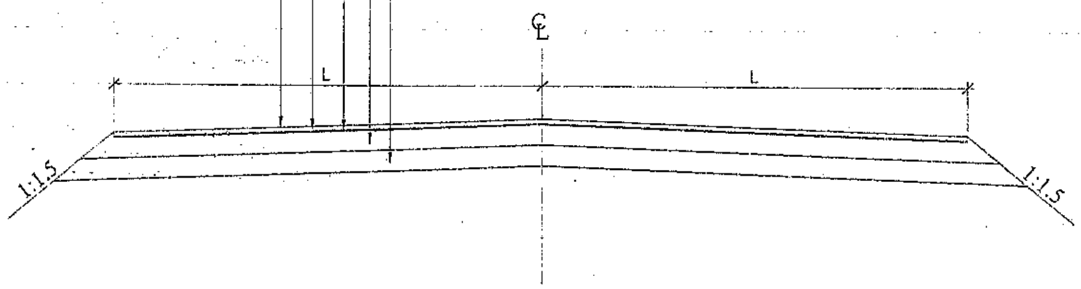

รูปตัดถนน แอสฟัลท์ติก คอนกรีต

คณะกรรมการจัดทำแบบรูปรายการงานก่อสร้าง
ตามคำสั่ง อบจ.สบ. ๒๗๓๙ / ๒๕๖๖
ลงวันที่ ๒๑ พฤศจิกายน ๒๕๖๖
แบบแปลนเลขที่ ๓๖/๖๖

..........ประธานกรรมการ
..........กรรมการ
..........กรรมการ
..........กรรมการ
..........กรรมการ

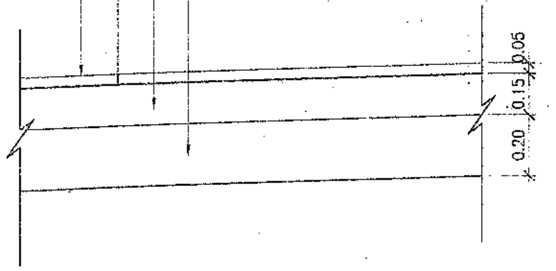

รายละเอียด ASPHALTIC CONCRETE

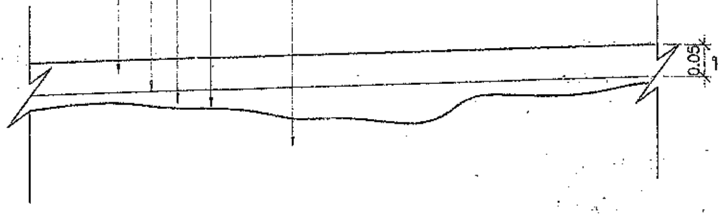

รายละเอียดงาน OVERLAY ASPHALTIC CONCRETE

หมายเหตุ

- ปริมาณแอสฟัลท์ที่กำหนดให้เป็นค่าโดยประมาณ
- [illegible]
- [illegible]
- [illegible]

(นายธนทัต ธรรมเจริญ)
นายช่างโยธาปฏิบัติงาน

องค์การบริหารส่วนจังหวัดสระบุรี
แบบ ถนนลาดยางแบบ ASPHALTIC CONCRETE
เขียนแบบ (นายสงกรณ์ นาคปรีชา) ผู้ช่วยนายช่างเขียนแบบ
ตรวจแบบ (นายชัยภัทร จงสมอาจ) นายช่างเขียนแบบชำนาญงาน
ตรวจแบบ (นายพรชัย แก้วบังวัน) วิศวกรโยธาชำนาญการ
ตรวจ (นายสราวุธ อินสุข) หน.ฝ่ายสำรวจและออกแบบ
ตรวจ (นายอำนวย รื่นเริง) ผู้อำนวยการกองช่าง
เห็นชอบ (นายสุจิน บุญมาเลิศ) รองปลัดองค์การบริหารส่วนจังหวัดสระบุรี รักษาราชการแทน ปลัดองค์กรบริหารส่วนจังหวัดสระบุรี
ผู้อนุมัติ (นายองอาจ วงษ์ประยูร) รองนายกองค์กรบริหารส่วนจังหวัดสระบุรี ปฏิบัติราชการแทนนายกองค์การบริหารส่วนจังหวัดสระบุรี
ว/ด/ป
แผ่นที่

ตัวอย่างแผ่นป้ายแสดงรายละเอียดงานก่อสร้าง

โครงการก่อสร้างขององค์การบริหารส่วนจังหวัดสระบุรี
โทร 036--211852

ประเภทของงานสิ่งก่อสร้าง...

ปริมาณงานก่อสร้าง...

....

ชื่อ ที่อยู่ หมายเลขโทรศัพท์ ผู้รับจ้าง...

ระยะเวลาเริ่มต้น และระยะเวลาสิ้นสุด รวมเป็นระยะเวลากี่วัน..

วงเงินงบประมาณที่ได้ตั้งไว้หรือที่ได้รับ..

ราคากลางค่าก่อสร้าง...

วงเงินค่าก่อสร้างตามที่ได้ลงนามในสัญญาจ้าง...

ชื่อกรรมการตรวจการจ้างและผู้ควบคุมงาน พร้อมหมายเลขโทรศัพท์

....

....

....

ส่งมอบงานจ้างวันที่..ตรวจรับงานจ้างวันที่...

โครงการนี้ก่อสร้างด้วยเงินภาษีของประชาชน

คณะกรรมการจัดทำแบบรูปรายการงานก่อสร้าง
ตามคำสั่ง อบจ.สบ. ๒๐๓๙ / ๒๕๖๖
ลงวันที่ ๒๑ พฤศจิกายน ๒๕๖๖
แบบแปลนเลขที่ ๓๑/๖๖
....ประธานกรรมการ
....กรรมการ
....กรรมการ
....กรรมการ
....กรรมการ

หมายเหตุ วัสดุที่ใช้ทำแผ่นป้ายให้ใช้แผ่นไวนิลคลุมแผ่นเหล็กหรือไม้อัดขนาดกว้างไม่น้อยกว่า 1.20เมตร ยาวไม่น้อยกว่า 2.40 เมตร

(นายธนพัต ธรรมเจริญ)
นายช่างโยธาปฏิบัติงาน

องค์การบริหารส่วนจังหวัดสระบุรี

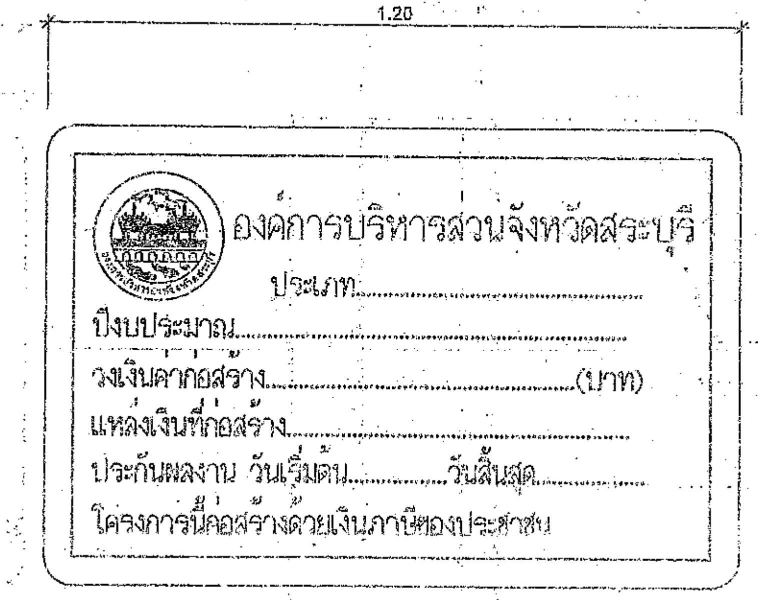

ด้านหน้า

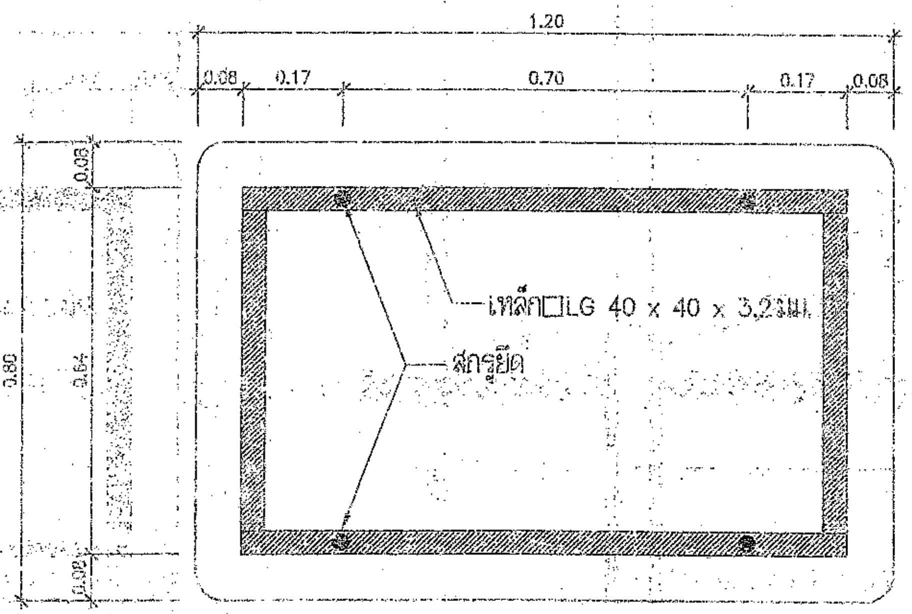

ด้านหลัง

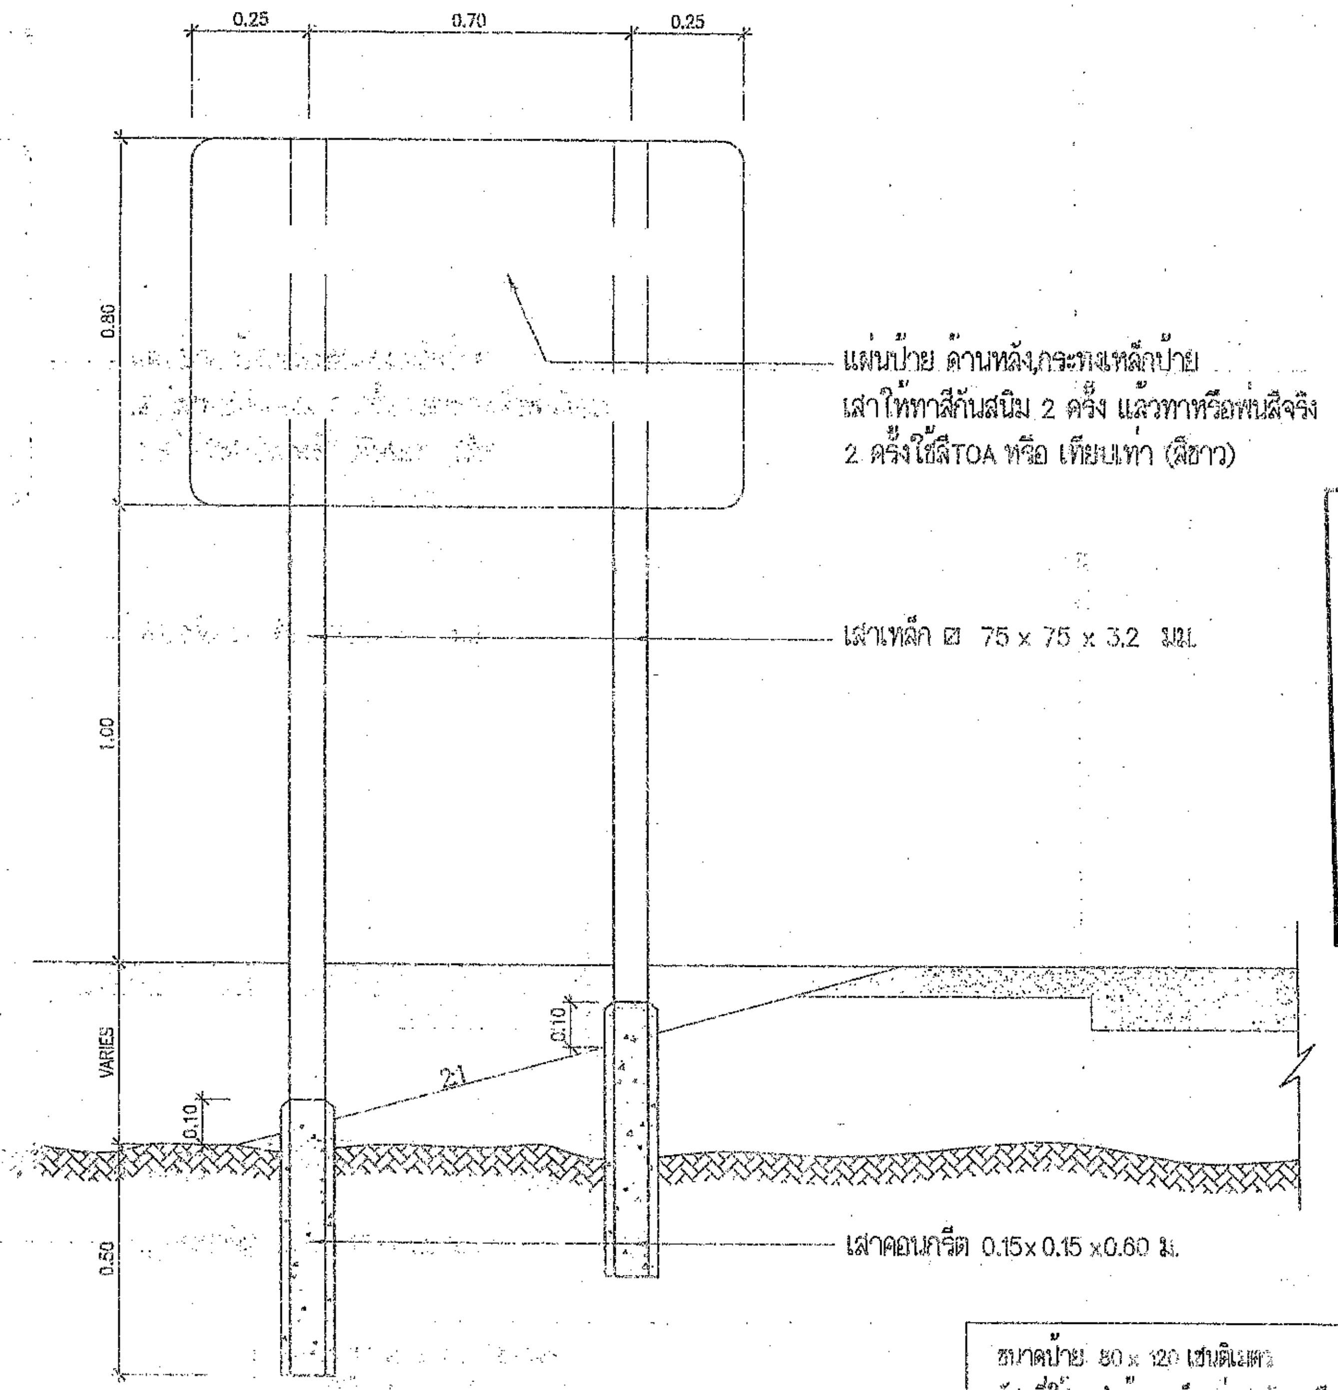

แสดงการปักเสาป้าย

คณะกรรมการจัดทำแบบรูปรายการงานก่อสร้าง
ตามคำสั่ง อบจ.สบ. ๒๑๓๙ / ๒๕๖๖
ลงวันที่ ๒๑ พฤศจิกายน ๒๕๖๖
แบบแปลนเลขที่ ๓๗/๖๖

....ประธานกรรมการ
....กรรมการ
....กรรมการ
....กรรมการ
....กรรมการ

(นายธนทัต ธรรมเจริญ)
นายช่างโยธาปฏิบัติงาน

ขนาดป้าย 80 x 120 เซนติเมตร
วัสดุที่ใช้ ทำด้วยเหล็กแผ่นชุบสังกะสีหนา 1.2 มม. ตาม มอก. 369
เสาเหล็ก ⌀ 75 x 75 x 3.2 มิลลิเมตร
การติดตั้ง ติดตั้ง จุดเริ่มต้นถนนของโครงการหรือบริเวณใกล้เคียงกับโครงการ
หมายเหตุ 1.พื้นป้ายสติกเกอร์สีแดงสะท้อนแสงกันความร้อน
2. เส้นขอบป้ายสติกเกอร์สีขาวสะท้อนแสงกันความร้อน
3. ตัวหนังสือและตราองค์การบริหารส่วนจังหวัดสระบุรีเป็น...

องค์การบริหารส่วนจังหวัดสระบุรี

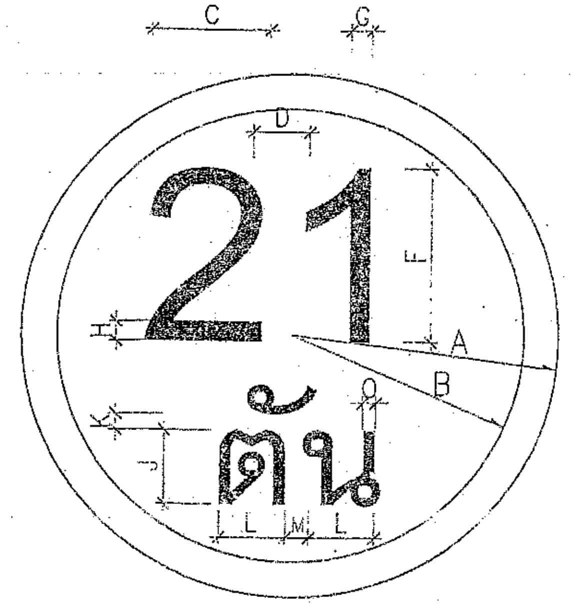

ป้ายจราจร ประเภทที่	มิติเป็นเซนติเมตร													
	A	B	C	D	E	F	G	H	J	K	L	M	N	O
1	30	26	X	X	X	20	X	3	10	2	X	X	X	X

เส้นขอบป้าย สีแดง
ตัวอักษรตัวเลข สีดำ
พื้นป้าย สีขาว
จัดให้อยู่กึ่งกลาง

ป้ายบังคับ

วัสดุที่ใช้ - เสาเหล็ก ◻ 75x75x3.2 มม.

- แผ่นป้ายเหล็กทำด้วยเหล็กอาบสังกะสี หนา 1.2 มม.

- พื้นป้าย ,เส้นขอบป้าย ,และตัวอักษรตัวเลขเป็นสติกเกอร์สะท้อนแสง กันความร้อน รายละเอียดของสีตามแบบที่กำหนดไว้

การติดตั้ง ติดตั้ง จุดเริ่มต้นถนนของโครงการหรือบริเวณใกล้เคียงกับโครงการ

คณะกรรมการจัดทำแบบรูปรายการงานก่อสร้าง
ตามคำสั่ง อบจ.สบ. ๒๑๓๙ / ๒๕๖๖
ลงวันที่ ๒๑ พฤศจิกายน ๒๕๖๖
แบบแปลนเลขที่ ๓๑/๖๖
.......ประธานกรรมการ
.......กรรมการ
.......กรรมการ
.......กรรมการ
.......กรรมการ

(นายธนพัต ธรรมเจริญ)
ช่างโยธาปฏิบัติงาน

ประเภทป้ายจราจรระหว่างงานก่อสร้าง (ตก.)

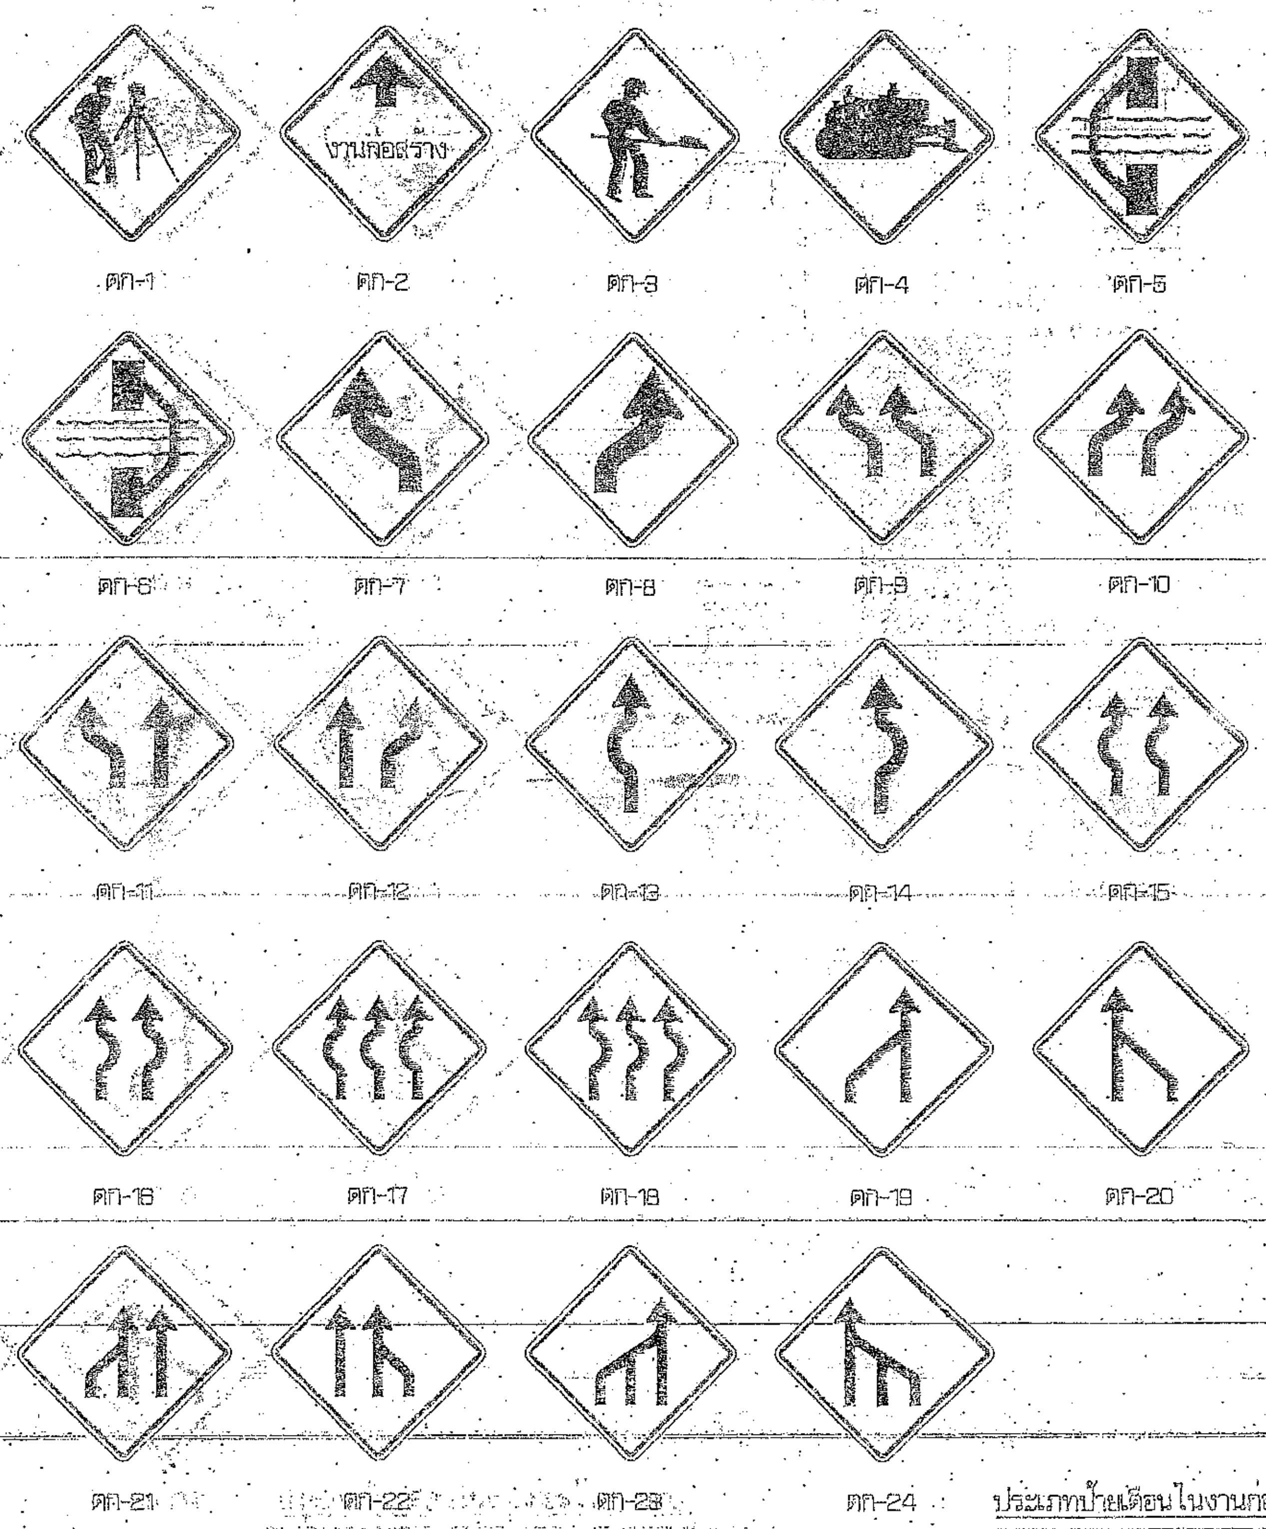

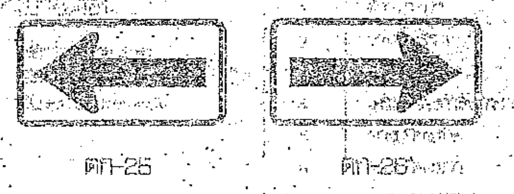

รายละเอียดสีป้ายเตือน

ประเภทป้ายเตือนในงานก่อสร้าง (ตก.)

ลำดับที่	ชื่อเครื่องหมาย	รหัส
1	สำรวจทาง	ตก-1
2	งานก่อสร้าง	ตก-2
3	คนทำงาน	ตก-3
4	เครื่องจักรกำลังทำงาน	ตก-4
5	ทางเบี่ยงซ้าย	ตก-5
6	ทางเบี่ยงขวา	ตก-6
7–24	เบี่ยงจราจร	ตก-7 ถึง ตก-24
25–26	เตือนแนวทางต่างๆ	ตก-25 ถึง ตก-26

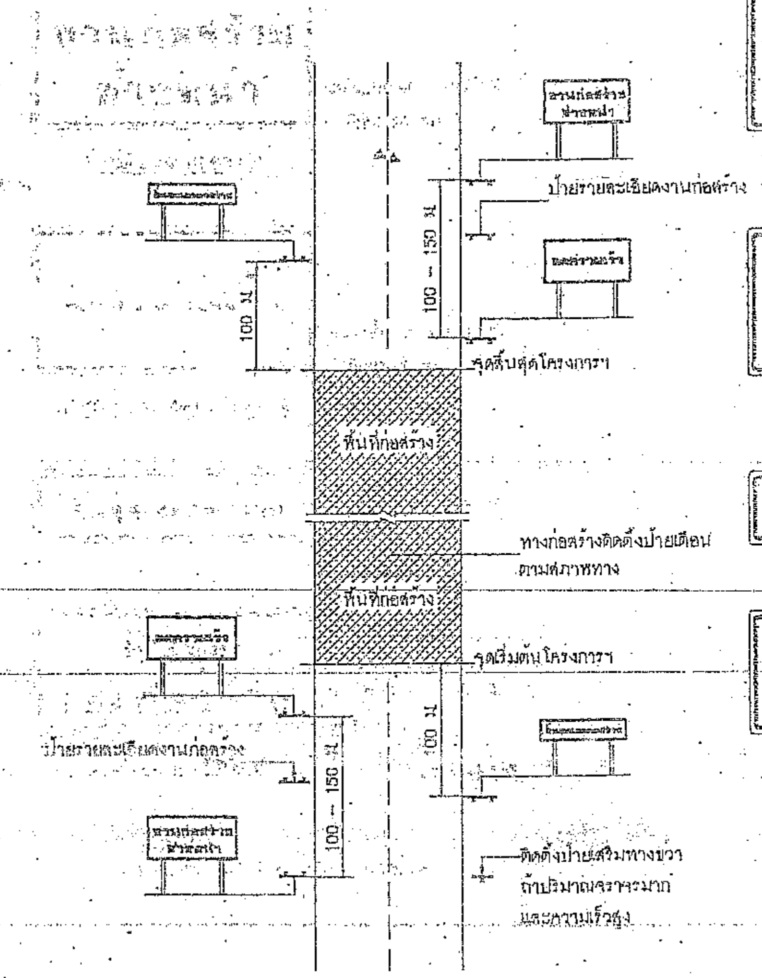

งานก่อสร้าง ข้างหน้า
ขนาดป้าย 60 x 180 ซม.
ตัวอักษร 20 ซม.
ป้ายเตือนงานก่อสร้าง

ลดความเร็ว
ขนาดป้าย 60 x 180 ซม.
ตัวอักษร 20 ซม.
ป้ายเตือนมีวัสดุบนไหล่ทาง

สิ้นสุดเขตก่อสร้าง
ขนาดป้าย 45 x 180 ซม.
ตัวอักษร 15 ซม.

สิ้นสุด เขตก่อสร้าง
ขนาดป้าย 75 x 180 ซม.
ตัวอักษร 15 ซม.
ป้ายสิ้นสุดเขตก่อสร้าง

หมายเหตุ
แผ่นพื้นป้ายสีแสด ตัวอักษรสีดำ เส้นขอบสีดำ กว้าง 3.0 ซม.

คณะกรรมการจัดทำแบบรูปรายการงานก่อสร้าง
ตามคำสั่ง อบจ.สบ. ๒๑๓๙ / ๒๕๖๖
ลงวันที่ ๒๑ พฤศจิกายน ๒๕๖๖
แบบแปลนเลขที่ ๓๑/๖๖
..............................ประธานกรรมการ
..............................กรรมการ
..............................กรรมการ
..............................กรรมการ
..............................กรรมการ

แสดงการติดตั้งป้ายจราจรระหว่างการก่อสร้างทาง

หมายเหตุ
1. ระยะห่างระหว่างป้ายกำหนดตามความเร็ว ดังนี้
   1.1 ความเร็วต่ำกว่า 70 กม./ชม. ใช้ระยะห่าง 100 เมตร
   1.2 ความเร็วตั้งแต่ 70 กม./ชม. ขึ้นไปใช้ระยะห่าง 150 เมตร
2. บริเวณพื้นที่ก่อสร้างตั้งแต่ 300 เมตร ขึ้นไปให้ติดตั้งไฟกระพริบในแนวแผงกั้น ทุกระยะ 100 เมตร
3. แผงกั้นที่ตั้งบริเวณทางเบี่ยง ให้ติดตั้งระยะห่างกันไม่เกิน 30 เมตร โดยเริ่มติดตั้งที่ขอบทางเข้ามา ทุกระยะ 50 – 60 เซนติเมตร
4. สภาพทางดังต่อไปนี้ให้ติดตั้งหลักนำทาง
   4.1 บริเวณทางโค้งราบและทางโค้งตั้ง
   4.2 บริเวณที่มีการเปลี่ยนแปลงความกว้างของผิวจราจร
   4.3 บริเวณที่ต้องการนำทางเพื่อมิให้ยานพาหนะพลัดหลุดไปจากคันทาง หรือบริเวณทางแยกที่สับสน
   4.4 บริเวณอื่นๆ เพื่อป้องกันอุบัติเหตุชนอุปกรณ์งานทาง

ป้ายจราจรระหว่างการก่อสร้าง

(นายธนทัต ธรรมเจริญ)
นายช่างโยธาปฏิบัติงาน

(2)

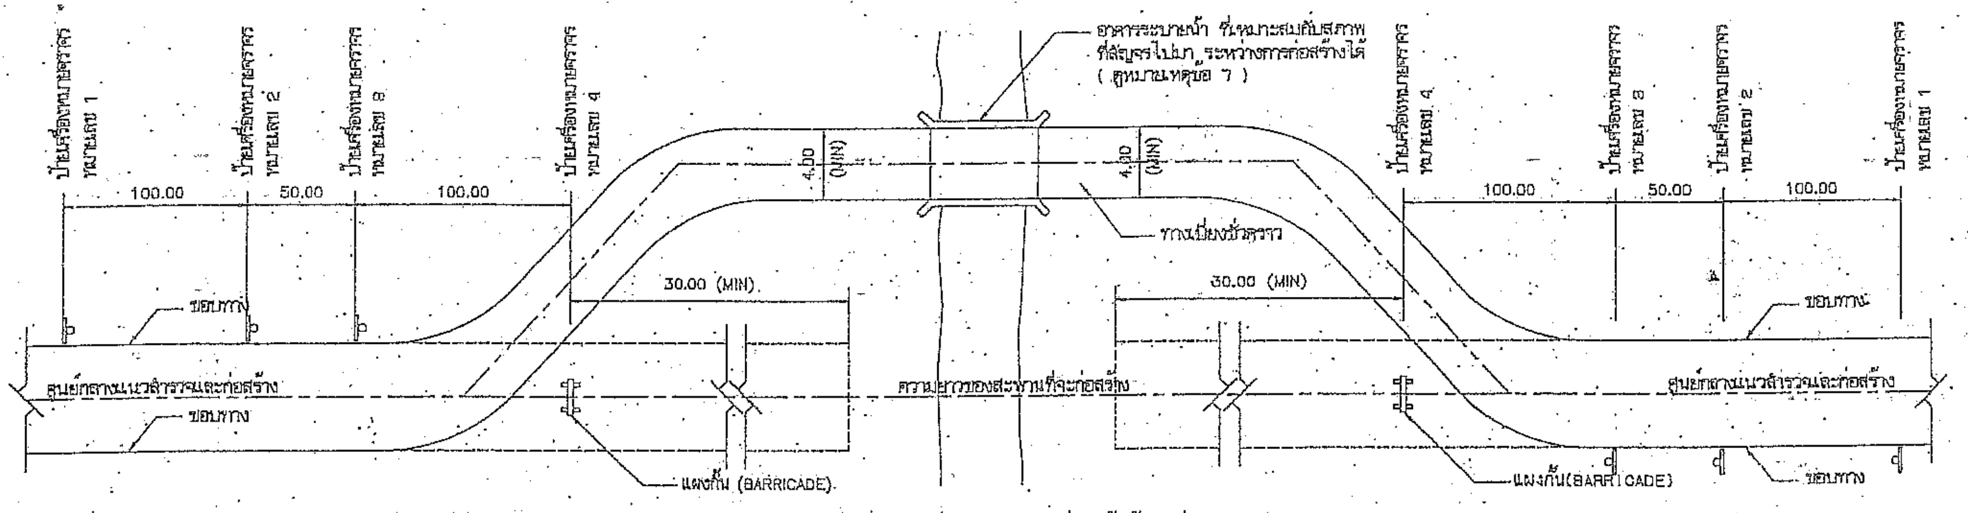

แปลนแสดงตำแหน่งของทางเบี่ยง และตำแหน่งติดตั้งป้ายเครื่องหมายจราจร

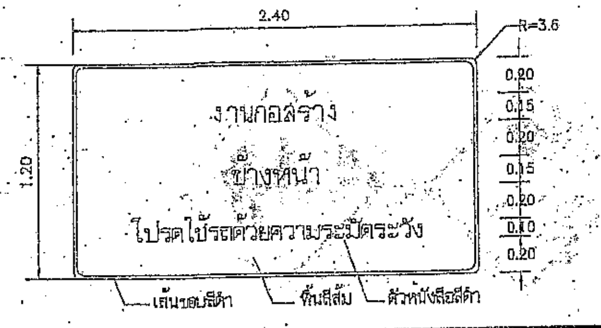

ป้ายเตือนทางก่อสร้าง

กรรมการจัดทำแบบรูปรายการงานก่อสร้าง
ตามคำสั่ง อบจ.สบ. ๒๑๓๙ / ๒๕๖๖
ลงวันที่ ๒๑ พฤศจิกายน ๒๕๖๖
แบบแผ่นที่ ๗/๖๖
.............................ประธานกรรมการ
.............................กรรมการ
.............................กรรมการ
.............................กรรมการ
.............................กรรมการ

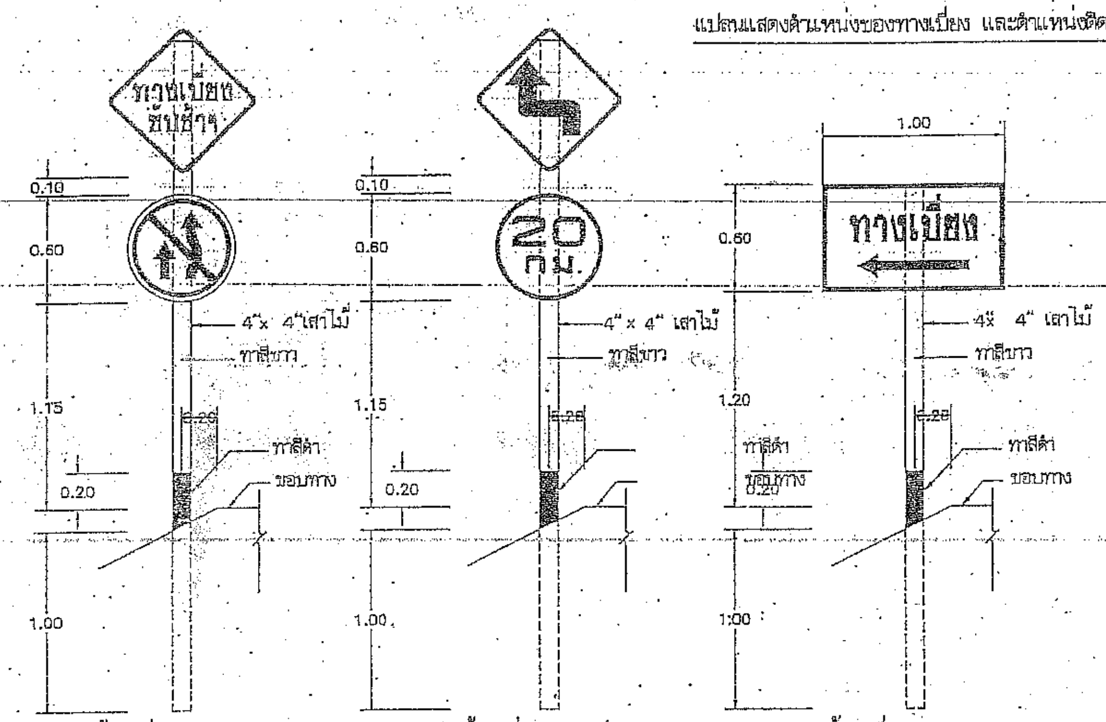

ป้ายเครื่องหมายจราจร หมายเลข 1

ป้ายเครื่องหมายจราจร หมายเลข 2

ป้ายเครื่องหมายจราจร หมายเลข 3

ตัวอย่างแผ่นป้ายแสดงรายละเอียดงานก่อสร้าง

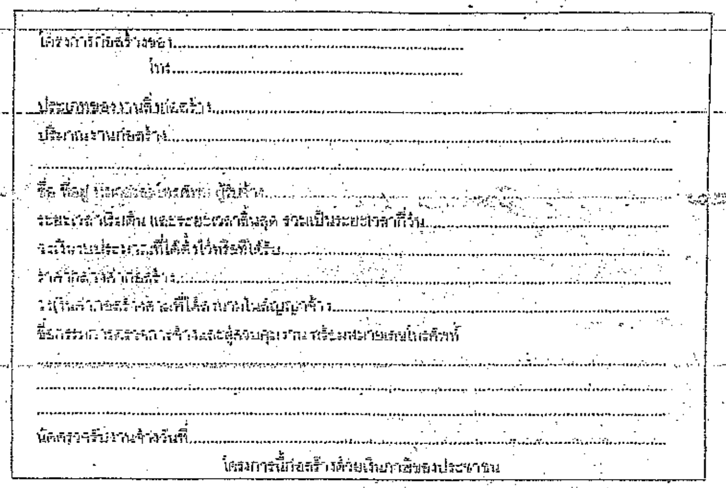

โครงการนี้ก่อสร้างด้วยเงินภาษีของประชาชน

หมายเหตุ รัสดุที่ใช้ทำแผ่นป้ายเป็นแผ่นไม้อัดหรือแผ่นเหล็กหรือไม้อัดขนาดกว้างไม่น้อยกว่า 1.20เมตร ยาวไม่น้อยกว่า 2.40 เมตร

แผ่นป้ายรายละเอียดงานก่อสร้าง

รายการประกอบแบบ

1. ไม้ที่นำมาใช้งานก่อสร้างทางเบี่ยง จะต้องเป็นไม้เนื้อแข็ง
2. ป้ายเครื่องหมายจราจร ทำด้วยแผ่นโลหะหรือแผ่นไม้
3. จะต้องมีโคม และ/หรือตะเกียงแขวนที่แผงกั้น (BARRICADE) เพื่อให้แสงสว่างในเวลากลางคืน
4. เพื่อความจำเป็นและเหมาะสมกับสภาพความจริงผู้รับจ้างอาจต้องติดป้ายเครื่องหมายจราจรเพิ่มเติมตามจำนวนและตำแหน่งที่ผู้ควบคุมงานกำหนดให้ก็ได้
5. ผู้รับจ้างจะต้องดูแล และบำรุงรักษาทางเบี่ยงและส่วนประกอบต่างๆ ให้อยู่ในสภาพที่ใช้งานได้ตลอดเวลา จนกระทั่งสะพานถาวรสร้างแล้วเสร็จ และเปิดให้ยวดยานใช้สัญจรได้
6. ผู้รับจ้างจะต้องรื้อถอนทางเบี่ยงและส่วนประกอบต่างๆ ให้หมดสิ้นเมื่องานก่อสร้างสะพานแล้วเสร็จ และเปิดให้ยวดยานสัญจรไปมาได้
7. ผู้รับจ้างจะต้องลงรายละเอียดของอาคารระบายน้ำชั่วคราว ที่จะใช้ในทางเบี่ยงให้ผู้ควบคุมงานตรวจสอบเพื่ออนุมัติ ก่อนติดตั้งหรือก่อสร้างเพื่อใช้งาน
8. มิติที่แสดงในรูปแบบแผ่นนี้เป็นเมตร เว้นแต่จะระบุเป็นอย่างอื่น
9. กรณีงานก่อสร้างทุกประเภทซึ่งมีค่างานตั้งแต่ 1 ล้านบาทขึ้นไปให้ติดตั้งป้ายแสดงรายละเอียดงานก่อสร้าง ควรมีขนาดดังนี้
   9.1 งานก่อสร้างขนาดเล็ก ถนน 2 ช่องจราจรและในพื้นที่ชนบท แผ่นป้ายควรมีขนาดไม่เล็กกว่า 1.20x2.40 ม.
   9.2 งานก่อสร้างขนาดใหญ่ ถนน 4 ช่องจราจร ถนนสายผังเมืองรวมและถนนสายสำคัญ หรือในเขตชุมชนเมือง แผ่นป้ายควรมีขนาดไม่เล็กกว่า 2.40x4.80 ม.
   9.3 ให้ติดตั้งแผ่นป้ายแสดงรายละเอียดงานก่อสร้างทางไว้ ณ จุดเริ่มต้นและจุดสิ้นสุดงานก่อสร้าง อย่างน้อย 2 จุด
10. ป้ายเตือนงานก่อสร้างให้ติดตำแหน่งก่อนจุดเริ่มต้นและจุดสิ้นสุดโครงการและตำแหน่งที่เหมาะสมหรือตามดุลยพินิจของผู้ควบคุมงาน

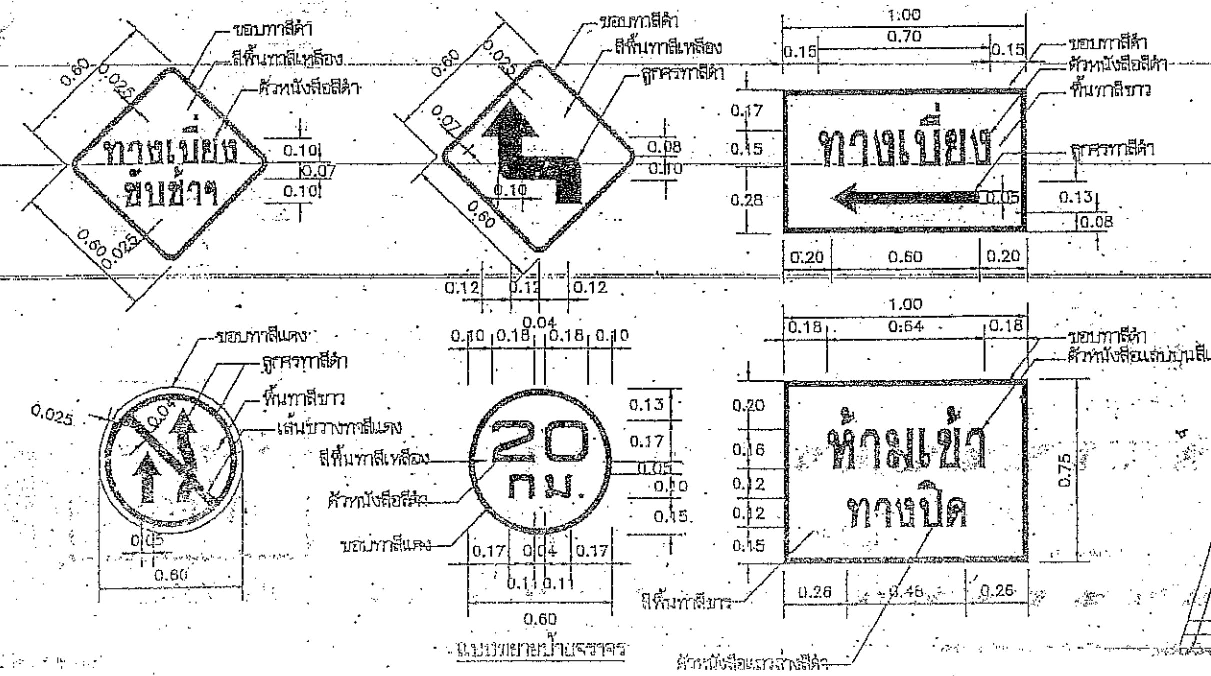

แบบขยายป้ายจราจร

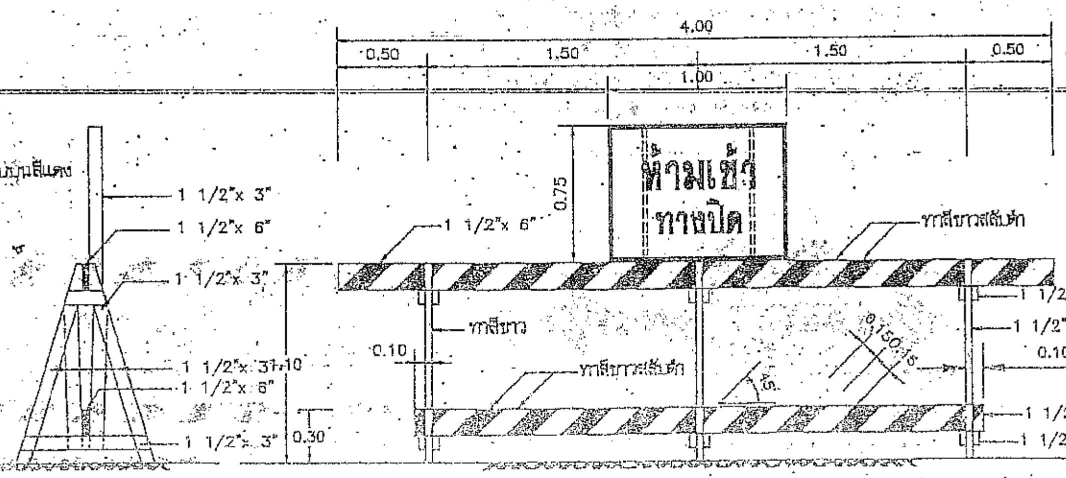

แผงกั้นทำด้วยไม้ และป้ายเครื่องหมายจราจร หมายเลข 4

ป้ายจราจรระหว่างการก่อสร้าง

(นายธนทัต ธรรมเจริญ)
นายช่างโยธาปฏิบัติ...

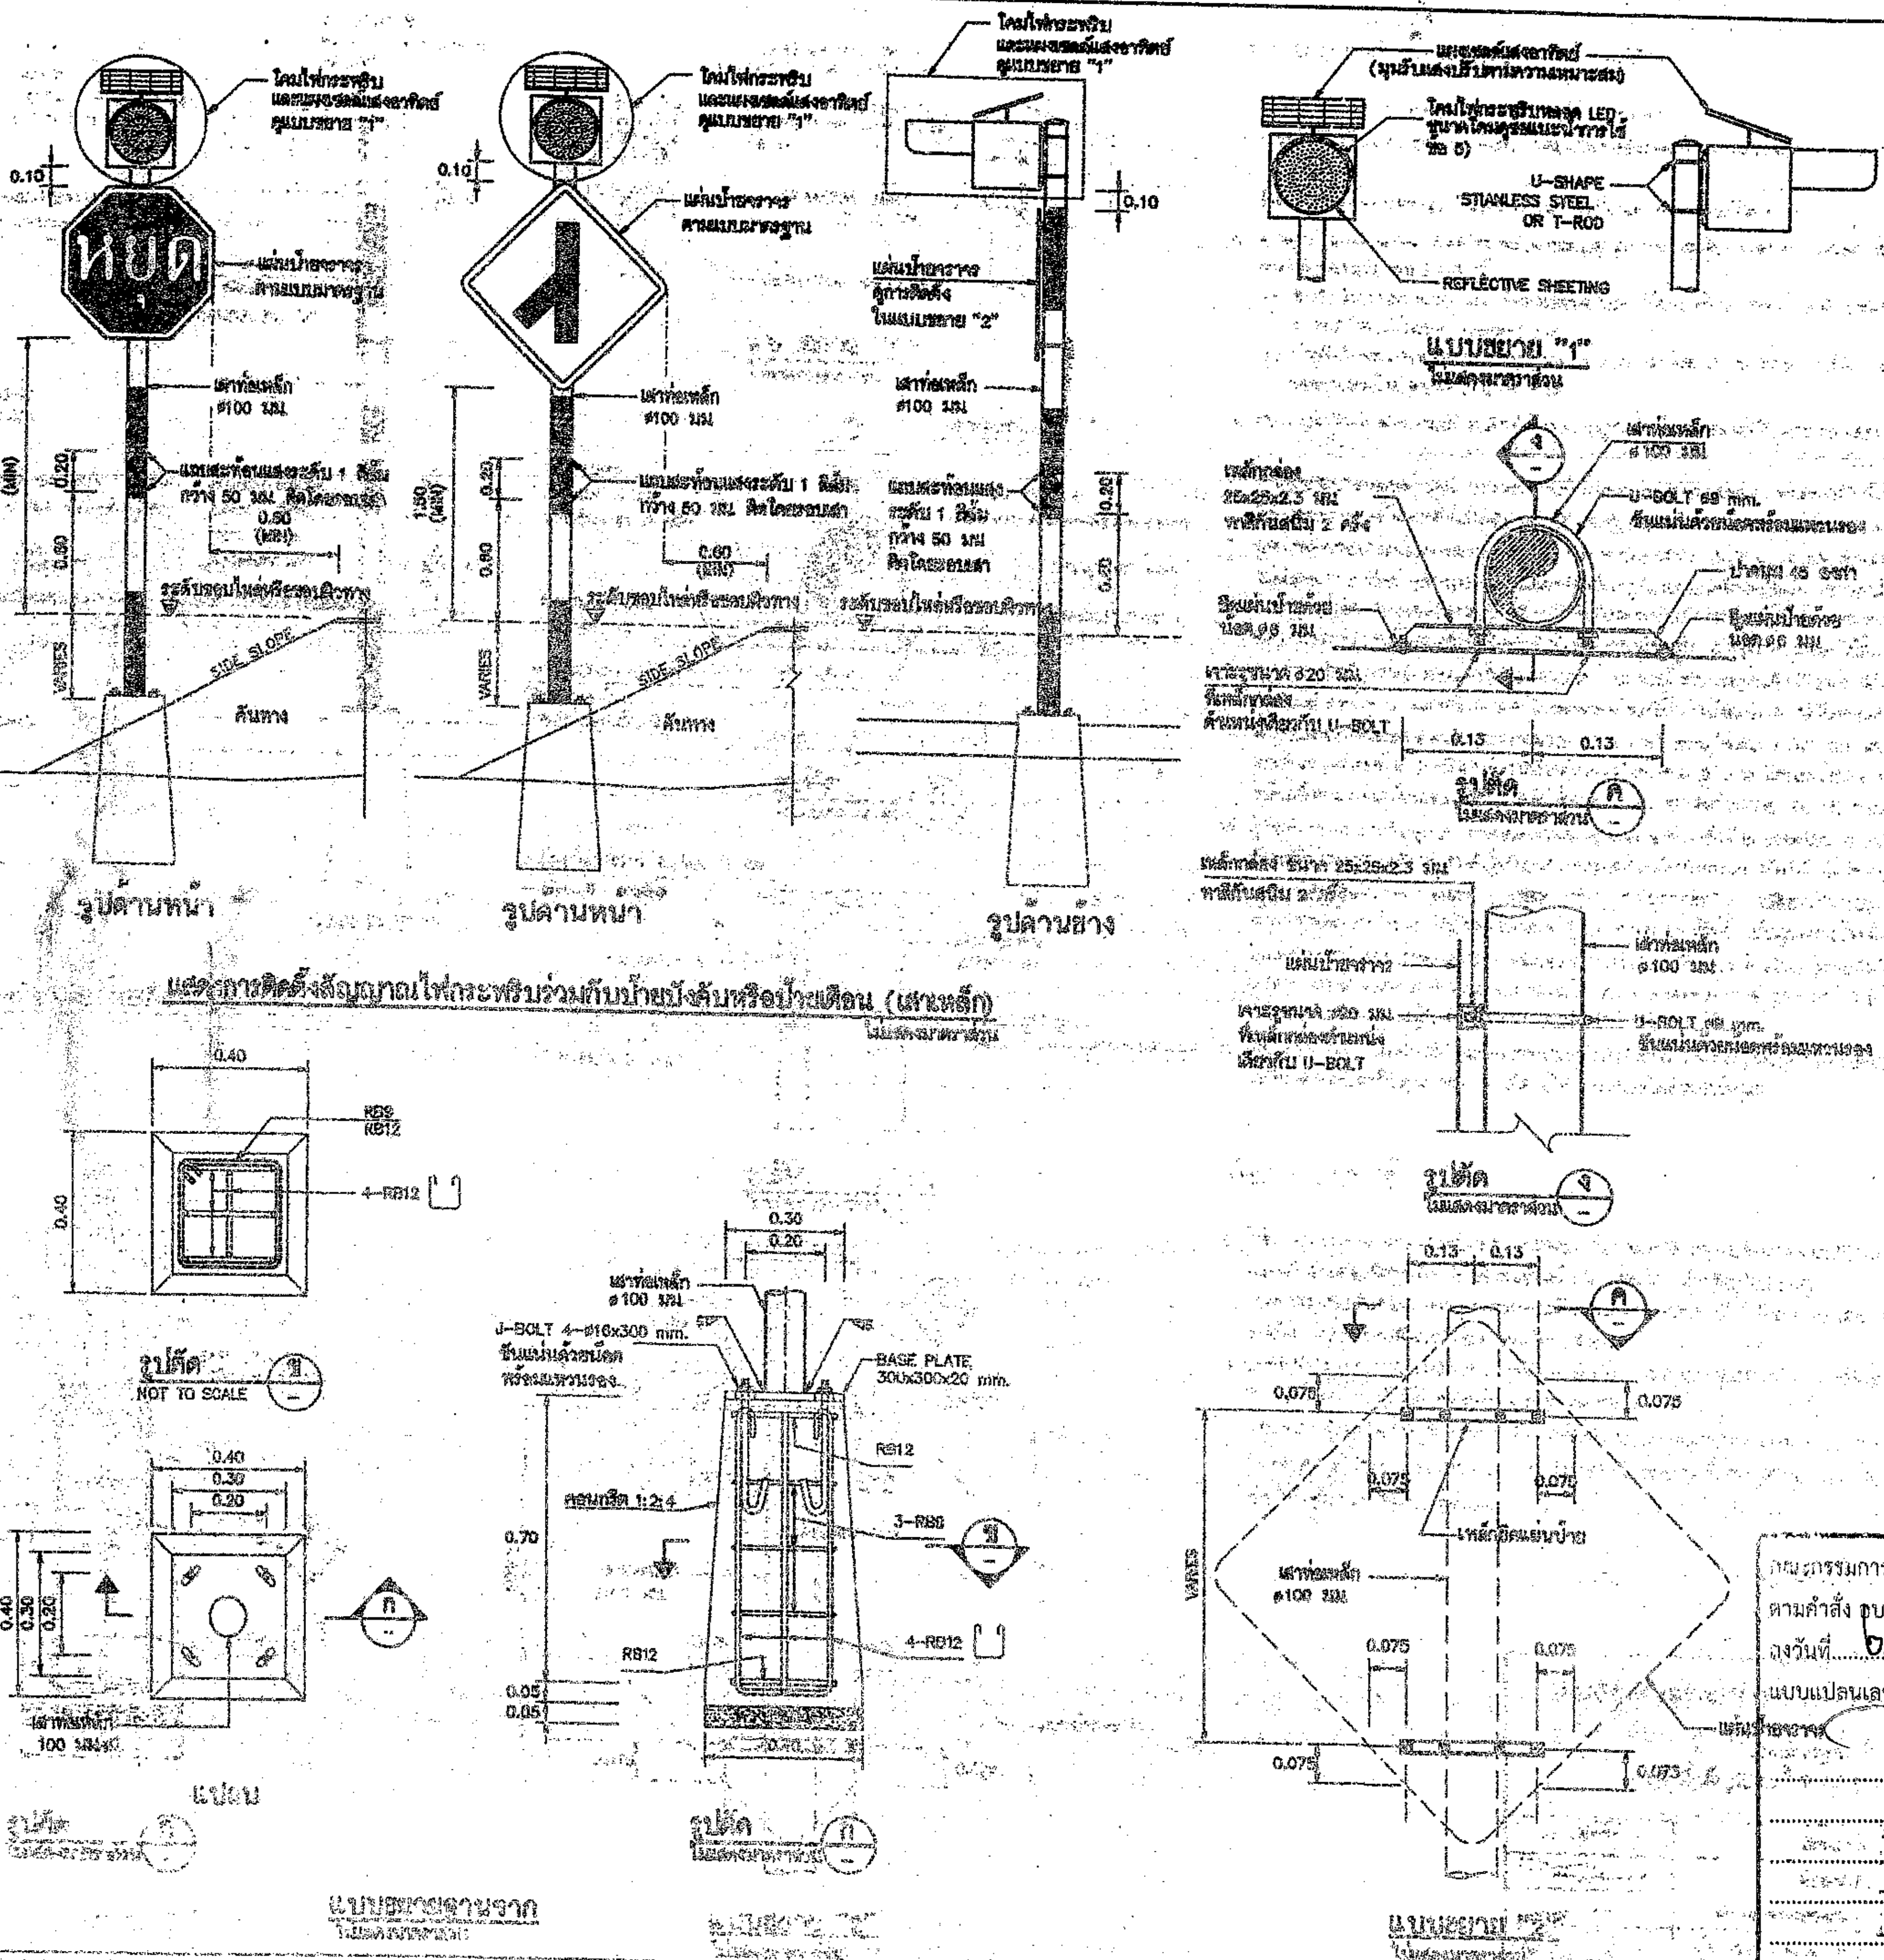

ข้อกำหนดทั่วไปของสัญญาณไฟกระพริบ

1. มิติต่างๆ มีหน่วยเป็นเมตร นอกจากจะระบุไว้เป็นอย่างอื่น
2. ระยะการติดตั้งป้ายบังคับ ป้ายเตือน รายละเอียดการติดแผ่นป้าย ตามแบบเลขที่ ฯจ-114 ถึง ฯจ-115
3. เลนส์ของโคมไฟกระพริบ มีขนาด ø210 มม. หรือ ø300 มม. ทำจากวัสดุโพลีคาร์บอเนตโปร่งแสงหรือวัสดุอะคริลิคโปร่งแสง ทนความร้อนสูง ไม่แตกง่าย และไม่เป็นอันตรายเมื่อเกิดอุบัติเหตุ
4. หลอดเป็นหลอด LEDs ชนิดที่ใช้สำหรับงานสัญญาณจราจร สีเหลือง หรือสีแดง จัดวางในตำแหน่งที่เหมาะสมกับการใช้งานและมีรายละเอียดดังนี้
   - 4.1 สำหรับโคมขนาด ø210 มม. จำนวนหลอด LEDs ไม่น้อยกว่า 80 หลอด และมีความเข้มของแสงโดยรวมของดวงโคมไม่น้อยกว่า 450,000 mcd.
   - 4.2 สำหรับโคมขนาด ø300 มม. จำนวนหลอด LEDs ไม่น้อยกว่า 120 หลอด และมีความเข้มของแสงโดยรวมของดวงโคมไม่น้อยกว่า 660,000 mcd.
5. รูปแบบตัวโคมไฟสามารถเปลี่ยนแปลงได้ตามมาตรฐานของผู้ผลิต แต่ต้องได้รับความเห็นชอบจากกรมฯ และต้องมีการป้องกันสิ่งรบกวนไม่ให้แสงเข้าภายในโคม...
6. การกระพริบของหลอด LEDs ต้องกระพริบเป็นจังหวะเดียวกันทุกหลอด และสามารถปรับตั้งจังหวะการกระพริบไม่น้อยกว่า 40 ครั้ง/นาที แต่ไม่เกิน 60 ครั้ง/นาที อายุการใช้งานของหลอดไม่น้อยกว่า 100,000 ชม.
7. แหล่งพลังงานเป็นแผงเซลล์แสงอาทิตย์ ผลิตจากวัสดุ MONO–CRYSTAL SILICON สามารถผลิตพลังงานได้ไม่น้อยกว่า 10 วัตต์ รูปแบบแผงเซลล์แสงอาทิตย์และรูปแบบการติดตั้งแผงเซลล์ สามารถเปลี่ยนแปลงได้ตามมาตรฐานผู้ผลิต โดยต้องสามารถปรับทิศทางเพื่อรับแสงอาทิตย์ได้รอบด้าน ผู้รับจ้างต้องแสดงเอกสารที่แสดงการซื้อหรือการได้มาซึ่งเซลล์แสงอาทิตย์ ซึ่งออกให้โดยโรงงานผู้ผลิต หรือผู้แทนจำหน่าย ให้กรมฯพิจารณาอนุมัติ
8. อุปกรณ์เก็บพลังงานเป็นแบตเตอรี่แบบ SEALED LEAD ACID หรือมาตรฐานอื่นเทียบเท่า มีค่าความต่างศักย์ไม่น้อยกว่า 12 โวลต์ ความจุ 12 AMPERE–HOUR โดยสามารถสำรองไฟได้ไม่น้อยกว่า 48 ชั่วโมงขณะที่ไม่มีแสงอาทิตย์ส่อง
9. เสาเป็นเสาเหล็กอาบสังกะสี (GALVANIZED STEEL PIPE) ขนาดไม่เล็กกว่า ø100 มม. หนาไม่น้อยกว่า 2 มม. ทาสีกันสนิมอย่างน้อย 2 ครั้ง แล้วทาสีดำสลับขาว เป็นช่วงๆละ 0.50 ม. อีกอย่างน้อย 2 ครั้ง ตลอดความยาว พร้อมทั้งติดแถบสะท้อนแสงระดับ 1 สีส้ม จำนวน 2 แถบ ขนาดกว้างแถบละ 50 มม. รอบเสา
10. ผู้รับจ้างจะต้องประกันคุณภาพของหลอดไฟสัญญาณและอุปกรณ์ที่ใช้ในการติดตั้งอื่น ๆ มีกำหนด 24 เดือน นับแต่วันที่กรมฯตรวจรับการติดตั้งสัญญาณงวดสุดท้ายเสร็จเรียบร้อยเป็นต้นไป ถ้าปรากฏว่าหลอดไฟสัญญาณหรือส่วนที่ติดตั้งอื่นๆชำรุดเสียหายในระยะประกัน ผู้รับจ้างต้องดำเนินการเปลี่ยนใหม่ให้ใช้งานได้ตามสภาพเดิมภายใน 48 ชั่วโมงนับจากเวลาที่ได้รับแจ้งจากกรมฯ ผู้รับจ้างเป็นผู้ออกค่าใช้จ่ายในการนี้แต่เพียงผู้เดียว
11. ในการรับประกันคุณภาพของหลอดไฟสัญญาณตามข้อ 10. ผู้รับจ้างจะต้องส่งมอบหลอดไฟสัญญาณสำรองไว้ให้กับสำนักงานทางหลวงชนบทจังหวัด จำนวนไม่น้อยกว่า 10 หลอดต่อการติดตั้งใหม่ 1 ดวง เพื่อใช้เปลี่ยนได้โดยทันทีเมื่อหลอดไฟชำรุด และผู้รับจ้างไม่มาทำการเปลี่ยนให้ตามกำหนด แล้วให้
12. ผู้รับจ้างจะต้องนำหลอดไฟสัญญาณมาส่งมอบเพิ่มเติมให้กับสำนักงานทางหลวงชนบทจังหวัดตามจำนวนที่ได้ใช้เปลี่ยนแทนหลอดที่ชำรุดตามข้อ 11 เพื่อให้มีจำนวนหลอดไฟสำรองไว้ดังเดิม

ข้อแนะนำการใช้

1. ไฟกระพริบสีแดงมีความหมายเดียวกับป้ายหยุด สัญญาณไฟนี้จะติดตั้งบริเวณทางแยกที่อันตราย หรือไม่สามารถมองเห็นป้ายหยุดที่ติดตั้งได้ โดยติดตั้งคู่กับป้ายหยุดเพื่อเน้นให้ผู้ขับขี่สนใจป้ายหยุด
2. ไฟกระพริบสีเหลืองมีความหมายให้ลดความเร็วและผ่านทางแยกหรือทางเดินรถนั้นไปด้วยความระมัดระวัง สัญญาณไฟนี้จะติดตั้งคู่กับป้ายเตือนเพื่อเน้นให้ผู้ขับขี่สนใจป้ายเตือน
3. การติดตั้งสัญญาณไฟกระพริบบนเสาเหล็ก ควรติดตั้งบนถนนในเขตชุมชน หรืองานติดตั้งเสริมป้ายจราจรในสายทาง ทั้งนี้ผู้ออกแบบจะเป็นผู้กำหนดลงในแบบก่อสร้างแต่ละสายทาง
4. ผู้รับจ้างสามารถเลือกใช้รูปแบบการติดตั้งเสาเหล็กฝังในฐานรากคอนกรีตสำเร็จรูป แทนการวางบนฐานรากคอนกรีตได้
5. โคมสัญญาณไฟกระพริบขนาด ø210 มม. ใช้สำหรับทางสายรอง และขนาดโคม ø300 มม. ใช้สำหรับทางสายหลัก ทั้งนี้ให้อยู่ในดุลยพินิจของผู้ออกแบบ

(นายธนิต ธรรมเจริญ)
นายช่างโยธาปฏิบัติงาน

คณะกรรมการจัดทำแบบรูปรายการงานก่อสร้าง
ตามคำสั่ง อบจ.สบ. ๒๑๓๙ / ๒๕๖๖
ลงวันที่ ๑๑ พฤศจิกายน ๒๕๖๖
แบบแปลนเลขที่ ๓๑/๖๖
.............ประธานกรรมการ
.............กรรมการ
.............กรรมการ
.............กรรมการ
.............กรรมการ

กรมทางหลวงชนบท สำนักสำรวจและออกแบบ
แบบมาตรฐาน
การติดตั้งสัญญาณไฟกระพริบ (เสาเหล็ก)

	เขียนแบบ		
	ผู้ออกแบบ		ผู้อำนวยการส่วน
	หัวหน้าฝ่ายออกแบบ		อนุมัติ
	ผู้อำนวยการสำนักฯ		
แผ่นที่ 115	แบบเลขที่ ฟฟ-1ก/56		

ประเภทป้ายบังคับ (บ)

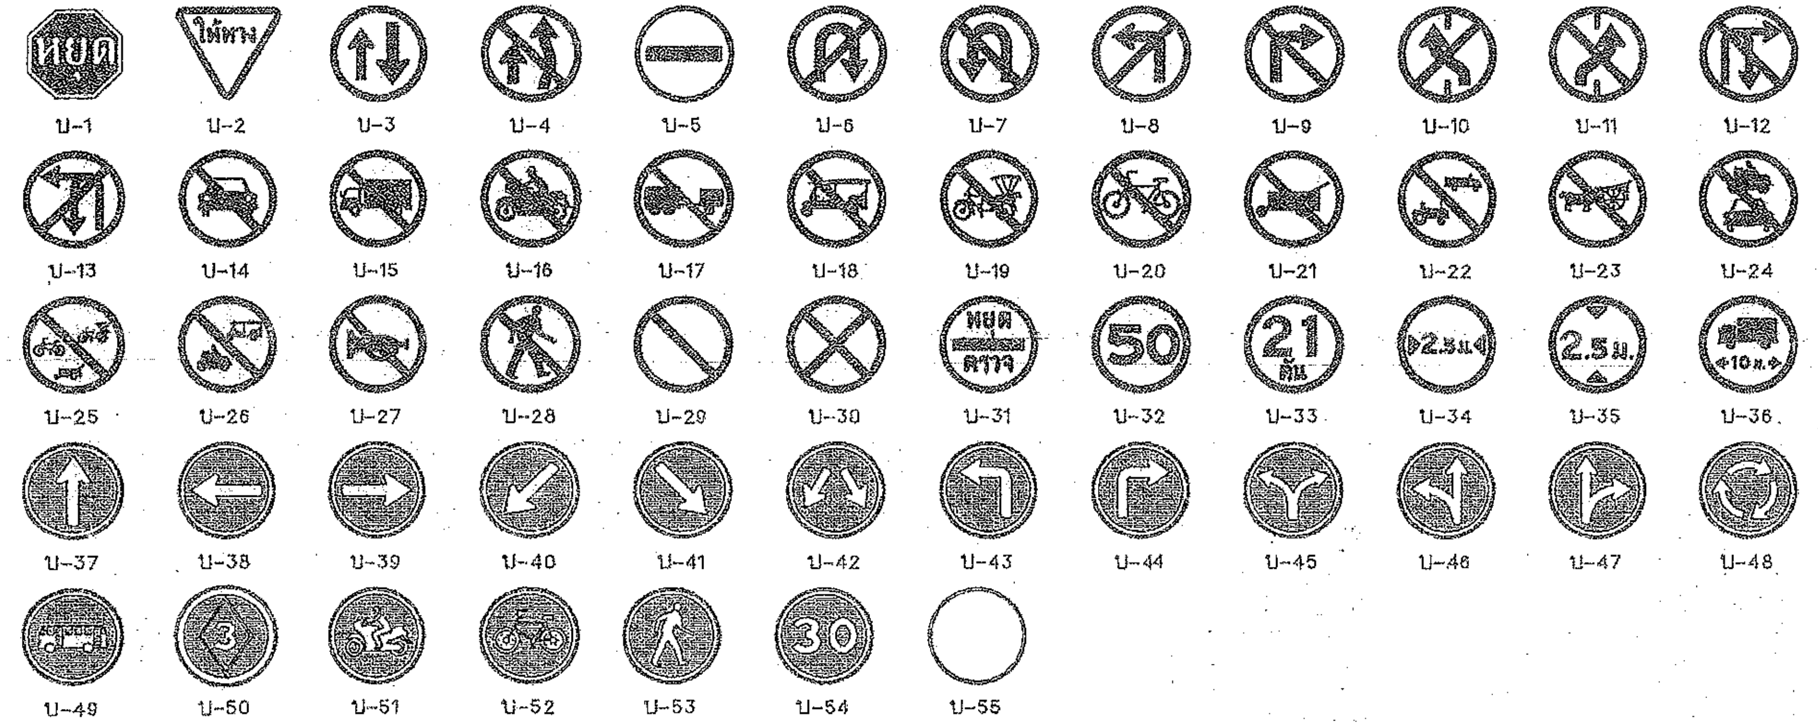

ประเภทป้ายเตือน (ต)

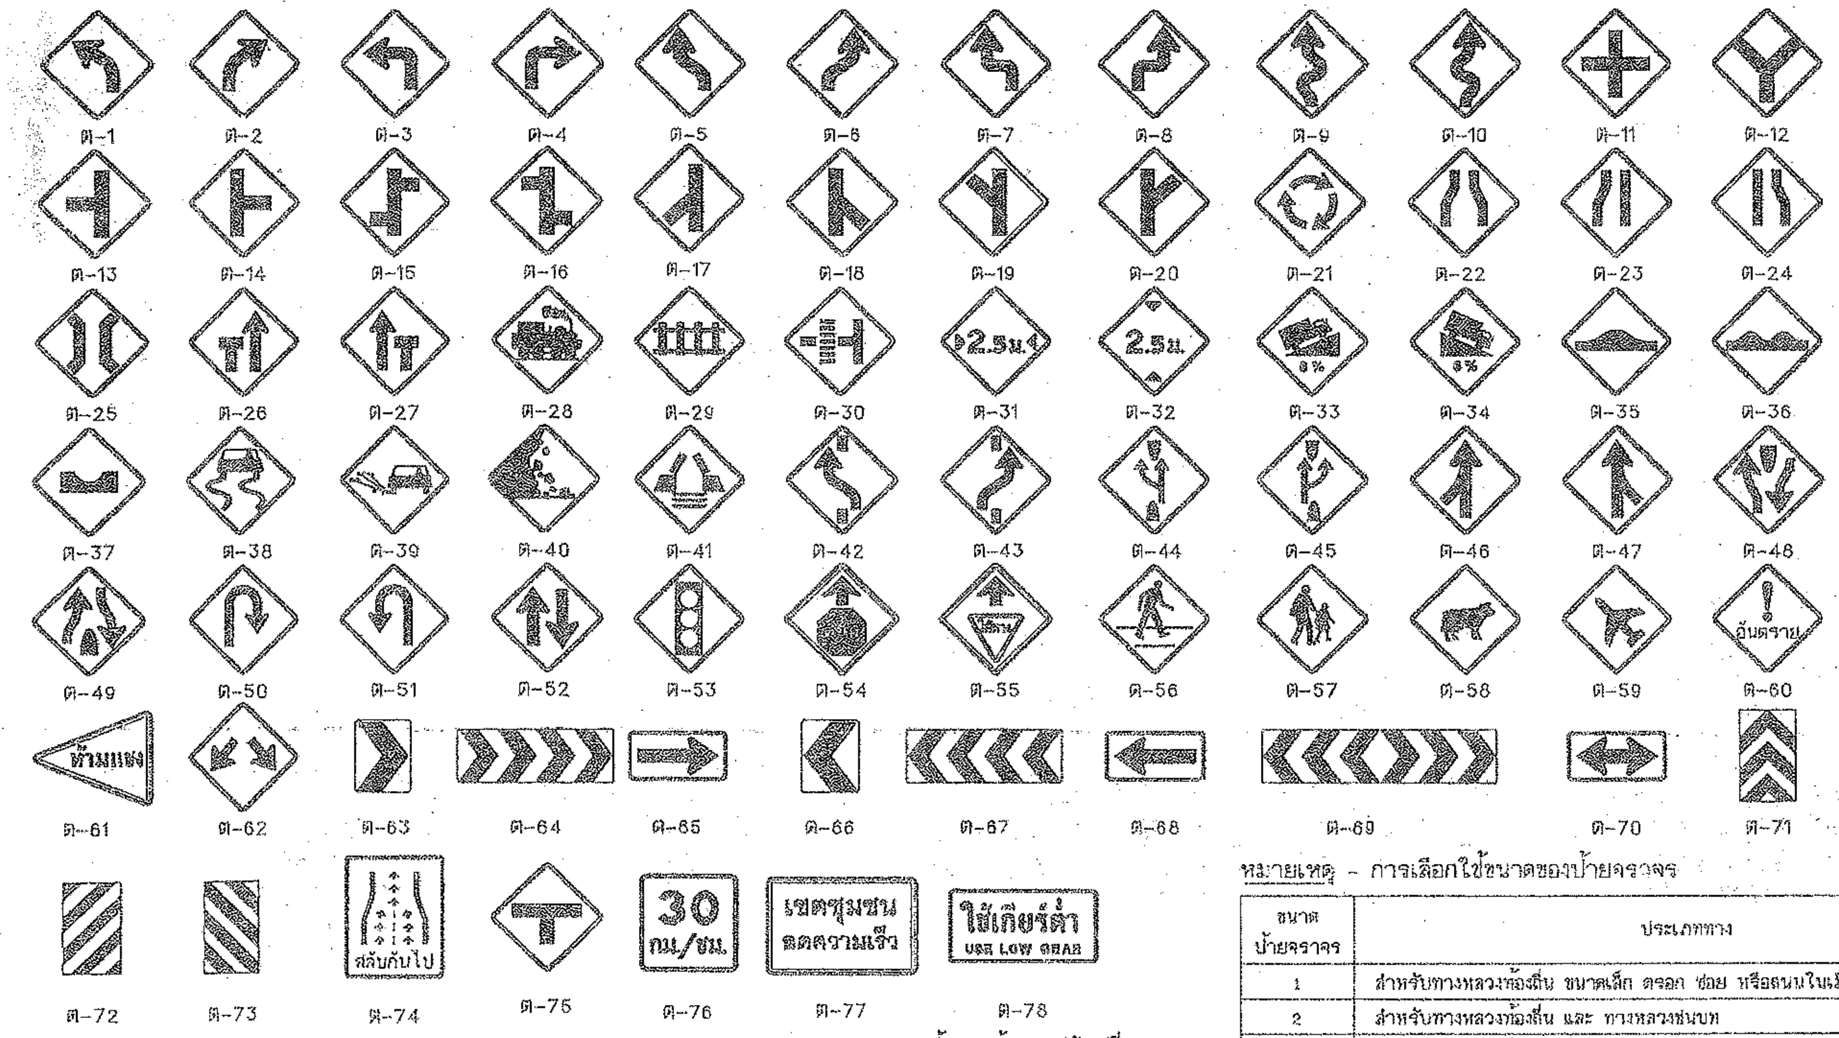

ต-77และต-78 ขนาดป้ายและข้อความปรับเปลี่ยนได้ตามความเหมาะสม

หมายเหตุ – การเลือกใช้ขนาดของป้ายจราจร

ขนาดป้ายจราจร	ประเภททาง	ความเร็วจำกัด (กม./ชม.)
1	สำหรับทางหลวงท้องถิ่น ขนาดเล็ก ตรอก ซอย หรือถนนในเมืองที่มีเขตทางจำกัด	45
2	สำหรับทางหลวงท้องถิ่น และ ทางหลวงชนบท	60
3	สำหรับทางหลวงท้องถิ่น จำนวนช่องจราจร ไม่เกิน 4 ช่องทางจราจร	75
4	สำหรับทางหลวงท้องถิ่น ที่มีช่องจราจรตั้งแต่ 4 ช่องจราจรขึ้นไป	90

ประเภทป้ายบังคับ (บ)

ลำดับที่	ชื่อเครื่องหมาย	รหัส
1	หยุด	บ-1
2	ให้ทาง	บ-2
3	ให้รถสวนทางมาก่อน	บ-3
4	ห้ามแซง	บ-4
5	ห้ามเข้า	บ-5
6	ห้ามกลับรถไปทางขวา	บ-6
7	ห้ามกลับรถไปทางซ้าย	บ-7
8	ห้ามเลี้ยวซ้าย	บ-8
9	ห้ามเลี้ยวขวา	บ-9
10	ห้ามเปลี่ยนช่องเดินรถไปทางซ้าย	บ-10
11	ห้ามเปลี่ยนช่องเดินรถไปทางขวา	บ-11
12	ห้ามเลี้ยวขวาหรือกลับรถ	บ-12
13	ห้ามเลี้ยวซ้ายหรือกลับรถ	บ-13
14	ห้ามรถยนต์	บ-14
15	ห้ามรถบรรทุก	บ-15
16	ห้ามรถจักรยานยนต์	บ-16
17	ห้ามรถพ่วง	บ-17
18	ห้ามรถยนต์สามล้อ	บ-18
19	ห้ามรถสามล้อ	บ-19
20	ห้ามรถจักรยาน	บ-20
21	ห้ามล้อเลื่อนลากเข็น	บ-21
22	ห้ามรถยนต์ที่ใช้ในการเกษตร	บ-22
23	ห้ามเกวียน	บ-23
24	ห้ามรถจักรยานยนต์และ รถยนต์	บ-24
25	ห้ามรถจักรยาน รถสามล้อ และ ล้อเลื่อนลากเข็น	บ-25
26	ห้ามรถจักรยานยนต์และ รถยนต์สามล้อ	บ-26
27	ห้ามใช้เสียง	บ-27
28	ห้ามคน	บ-28
29	ห้ามจอดรถ	บ-29
30	ห้ามหยุดรถ	บ-30
31	หยุดตรวจ	บ-31
32	จำกัดความเร็ว	บ-32
33	ห้ามรถหนักเกินกำหนด	บ-33
34	ห้ามรถกว้างเกินกำหนด	บ-34
35	ห้ามรถสูงเกินกำหนด	บ-35
36	ห้ามรถยาวเกินกำหนด	บ-36
37	ให้เดินรถทางเดียวไปข้างหน้า	บ-37
38	ทางเดินรถทางเดียวไปทางซ้าย	บ-38
39	ทางเดินรถทางเดียวไปทางขวา	บ-39
40	ให้ชิดซ้าย	บ-40
41	ให้ชิดขวา	บ-41
42	ให้ไปทางซ้ายหรือ ทางขวา	บ-42
43	ให้เลี้ยวซ้าย	บ-43
44	ให้เลี้ยวขวา	บ-44
45	ให้เลี้ยวซ้ายหรือ เลี้ยวขวา	บ-45
46	ให้ตรงไปหรือ เลี้ยวซ้าย	บ-46
47	ให้ตรงไปหรือ เลี้ยวขวา	บ-47
48	วงเวียน	บ-48
49	ช่องเดินรถประจำทาง	บ-49
50	ช่องเดินรถมวลชน	บ-50
51	ช่องเดินรถจักรยานยนต์	บ-51
52	ช่องเดินรถจักรยาน	บ-52
53	เฉพาะคนเดิน	บ-53
54	ให้ใช้ความเร็ว	บ-54
55	สุดเขตบังคับ	บ-55

ประเภทป้ายเตือน (ต.)

ลำดับที่	ชื่อเครื่องหมาย	รหัส
1–10	ทางโค้งต่างๆ	ต-1 ถึง ต-10
11–20	ทางแยกต่างๆ	ต-11 ถึง ต-20
21	วงเวียนข้างหน้า	ต-21
22	ทางแคบทั้งสองด้าน	ต-22
23	ทางแคบด้านซ้าย	ต-23
24	ทางแคบด้านขวา	ต-24
25	สะพานแคบ	ต-25
26	ช่องจราจรปิดด้านซ้าย	ต-26
27	ช่องจราจรปิดด้านขวา	ต-27
28	ทางข้ามรถไฟไม่มีเครื่องกั้นทาง	ต-28
29	ทางข้ามรถไฟมีเครื่องกั้นทาง	ต-29
30	ทางข้ามรถไฟติดทางแยก	ต-30
31	ทางแคบ	ต-31
32	ทางลอดต่ำ	ต-32
33	ทางขึ้นลาดชัน	ต-33
34	ทางลงลาดชัน	ต-34
35	เตือนรถกระโดด	ต-35
36	ผิวทางขรุขระ	ต-36
37	ทางเป็นแอ่ง	ต-37
38	ทางลื่น	ต-38
39	ผิวทางร่วน	ต-39
40	ระวังหินร่วง	ต-40
41	สะพานเปิดได้	ต-41
42–43	ให้เปลี่ยนช่องจราจร	ต-42 ถึง ต-43
44	ออกทางขนาน	ต-44
45	เข้าทางหลัก	ต-45
46–47	ทางร่วม	ต-46 ถึง ต-47
48	ทางคู่ข้างหน้า	ต-49
49	สิ้นสุดทางคู่	ต-50
50–51	จุดกลับรถ	ต-50 ถึง ต-51
52	ทางเดินรถสองทาง	ต-52
53	สัญญาณจราจร	ต-53
54	หยุดข้างหน้า	ต-54
55	ให้ทางข้างหน้า	ต-55
56	ระวังคนข้ามถนน	ต-56
57	โรงเรียนระวังเด็ก	ต-57
58	ระวังสัตว์	ต-58
59	ระวังเครื่องบินต่ำ	ต-59
60	ระวังอันตราย	ต-60
61	เขตห้ามแซง	ต-61
62–73	เตือนแนวทางต่างๆ	ต-62 ถึง ต-73
74	สลับกันไป	ต-74
75	ทางแยก	ต-75
76	ป้ายเตือนความเร็ว	ต-76
77	ป้ายข้อความ	ต-77
78	ป้ายข้อความ	ต-78

หมายเหตุ

แบบป้ายจราจรป้ายบัง... ที่ปรากฏใน... 01/45 ของกรมทางหลวงชนบท

คณะกรรมการจัดทำแบบรูปรายการงานก่อสร้าง
ตามคำสั่ง อบจ.สบ. ๒๑๓๙ / ๒๕๖๖
ลงวันที่ ๒๗ พฤศจิกายน ๒๕๖๖
๓๑ / ๖๖

..........ประธานกรรมการ
..........กรรมการ
..........กรรมการ
..........กรรมการ
..........กรรมการ

กรมส่งเสริมการปกครองท้องถิ่น	แบบมาตรฐานงานทาง สำหรับองค์กรปกครองส่วนท้องถิ่น
ป้ายจราจรป้ายบังคับและป้ายเตือน	
แบบเลขที่ ทถ-3-101	แผ่นที่ 10

(นายธนทัต ธรรมเจริญ)

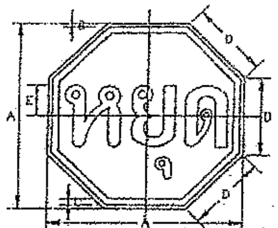

เว้นขอบป้าย สีแดงสะท้อนแสง
เส้นขอบป้าย สีขาวสะท้อนแสง
พื้นป้าย สีแดงสะท้อนแสง
อักษร สีขาวสะท้อนแสง

บ1 ขนาดป้ายจราจร	มิติเป็นเซ็นติเมตร				
	A	B	C	D	E
1	–	–	–	–	–
2	60	1	2	20	10
3	75	1.5	2.5	25	12.5
4	90	2	3	30	15

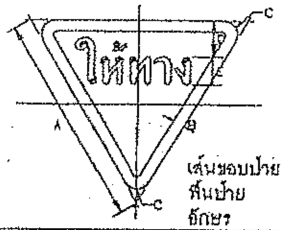

เส้นขอบป้าย สีแดงสะท้อนแสง
พื้นป้าย สีขาวสะท้อนแสง
อักษร สีดำสะท้อนแสง

บ2 ขนาดป้ายจราจร	มิติเป็นเซ็นติเมตร				
	A	B	C	D	E
1	–	–	–	–	–
2	60	4	4	13.3	10
3	75	5	5	15	12
4	90	6	6	20	15

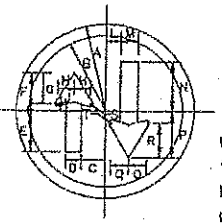

เส้นขอบป้าย สีแดงสะท้อนแสง
พื้นป้าย สีขาวสะท้อนแสง
เครื่องหมาย ลูกศรทางซ้ายสีแดงสะท้อนแสง
เครื่องหมาย ลูกศรทางซ้ายสีดำไม่สะท้อนแสง

บ3 ขนาดป้ายจราจร	มิติเป็นเซ็นติเมตร																
	A	B	C	D	E	F	G	H	J	L	M	N	P	Q	R	S	T
1	22.5	19.5	6	3.75	10.5	9.75	7.5	4.25	0.5	3.75	4.5	12.75	12	5.25	9	0.5	0.5
2	30	26	8	5	14	13	10.5	5.5	0.5	5	6	17	16	8	12	1	1
3	37.5	32.5	10	6	17.5	16	12	7	0.5	6	7.5	21	20	8.5	15	1	1.5
4	45	39	12	7.5	21	19.5	15	8.5	1	7.5	9	25.5	24	10.5	18	1.5	1.5

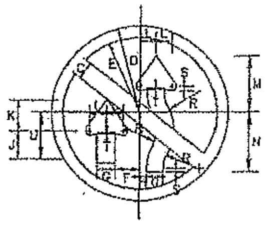

เส้นขอบป้าย สีแดงสะท้อนแสง
เส้นขีดเฉียง สีแดงสะท้อนแสง
พื้นป้าย สีขาวสะท้อนแสง
เครื่องหมาย สีดำไม่สะท้อนแสง

บ4 ขนาดป้ายจราจร	มิติเป็นเซ็นติเมตร														
	C	D	E	F	G	H	J	K	L	M	N	R	S	T	U
1	3.5	22.5	19.5	6	4.5	3	8	9	5.25	16	15	8.5	0.75	0.5	12
2	5	30	26	8	6	4	10.5	12	7	21	20	11.3	1	0.5	16
3	6	37.5	32.5	10	7.5	5	13	15	8.5	26	25	14.5	1	1	20
4	7	45	39	12	9	6	16	18	10.5	32	30	17	1.5	1	24

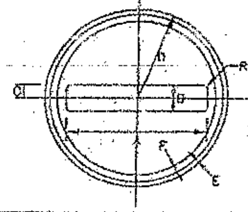

เว้นขอบป้าย สีแดงสะท้อนแสง
เส้นขอบป้าย สีขาวสะท้อนแสง
พื้นป้าย สีแดงสะท้อนแสง
เครื่องหมาย สีขาวสะท้อนแสง

บ5 ขนาดป้ายจราจร	มิติเป็นเซ็นติเมตร						
	A	B	C	D	E	F	R
1	32	6	3	22.5	0.8	1.1	0.8
2	43	8	4	30	1	1.4	1
3	54	10	5	37.5	1.3	1.8	1.3
4	65	12	6	45	1.5	2.1	1.5

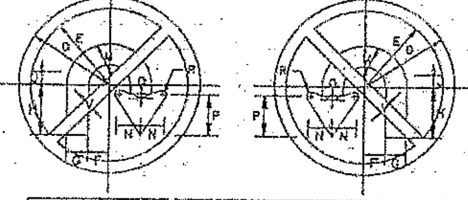

เส้นขอบป้าย สีแดงสะท้อนแสง
เส้นขีดเฉียง สีแดงสะท้อนแสง
พื้นป้าย สีขาวสะท้อนแสง
เครื่องหมาย สีดำไม่สะท้อนแสง

บ6,บ7 ขนาดป้ายจราจร	มิติเป็นเซ็นติเมตร											
	D	E	F	G	H	J	M	N	P	Q	R	V
1	22.5	19.5	5.25	5.25	12.75	4.5	10.5	6	10.5	0.75	1.125	3.75
2	30	26	7	7	17	6	14	8	14	1	1.5	5
3	37.5	32.5	9	9	21	8	18	10.5	18	1	1.5	6
4	45	39	10.5	10.5	25.5	9	21	12	21.0	1.5	2.25	7.5

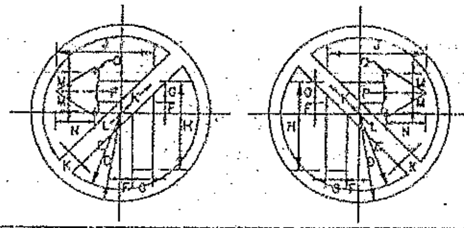

เส้นขอบป้าย สีแดงสะท้อนแสง
เส้นขีดเฉียง สีแดงสะท้อนแสง
พื้นป้าย สีขาวสะท้อนแสง
เครื่องหมาย สีดำไม่สะท้อนแสง

บ8,บ9 ขนาดป้ายจราจร	มิติเป็นเซ็นติเมตร											
	D	E	F	G	H	J	K	L	M	N	P	Q
1	22.5	19.5	3	5.25	22.5	24.75	3.75	24.75	6	10.5	0.75	1.125
2	30	26	4	7	30	33	5	33	8	14	1	1.5
3	37.5	32.5	5	9	37.5	41	6	41	10.5	18	1	1.5
4	45	39	6	10.5	45	49.5	7.5	49.5	12	21	1.5	2.25

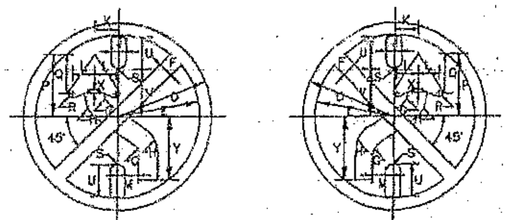

เส้นขอบป้าย สีแดงสะท้อนแสง
เส้นขีดเฉียง สีแดงสะท้อนแสง
พื้นป้าย สีขาวสะท้อนแสง
เครื่องหมาย สีดำไม่สะท้อนแสง

บ10,บ11 ขนาดป้ายจราจร	มิติเป็นเซ็นติเมตร																	
	D	E	F	G	H	I	J	K	L	M	P	Q	R	S	U	V	X	Y
1	22.5	19.5	3.75	0.9	5.33	4.5	3.75	6.23	5.33	4.1	16.5	9.45	0.94	1.88	7.28	12	0.6	15.36
2	30	26	5	1.2	7.1	6	5	8.3	7.1	5.5	22	12.6	1.25	2.5	9.7	16	0.8	20.5
3	37.5	32.5	6.25	1.5	8.88	7.5	6.25	10.38	8.88	5.9	27.5	15.75	1.56	3.13	12.13	20	1	25.53
4	45	39	7.5	1.8	10.65	9	7.5	12.45	10.65	8.3	33	18.9	1.88	3.75	14.55	24	1.2	30.75

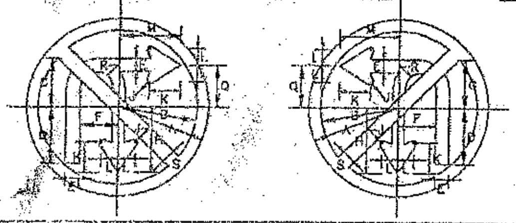

เส้นขอบป้าย สีแดงสะท้อนแสง
เส้นขีดเฉียง สีแดงสะท้อนแสง
พื้นป้าย สีขาวสะท้อนแสง
เครื่องหมาย สีดำไม่สะท้อนแสง

บ12,บ13 ขนาดป้ายจราจร	มิติเป็นเซ็นติเมตร													
	A	B	C	D	E	F	H	J	K	L	M	Q	R	S
1	22.5	19.5	12.3	14	3.5	9.25	16.5	0.75	7.5	4.25	15.25	10.5	3.75	3.75
2	30	26	16.3	18.67	4.67	12.33	22	1	10	5.67	20.33	14	5	5
3	37.5	32.5	20.4	23.3	5.83	15.4	27.5	1.25	12.5	7.08	25.4	17.5	6.25	6.25
4	45	39	24.5	28	7	18.5	33	1.5	15	8.5	30.5	21	7.5	7.5

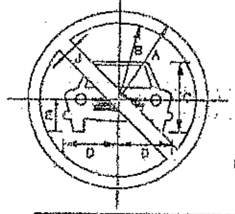

เส้นขอบป้าย สีแดงสะท้อนแสง
เส้นขีดเฉียง สีแดงสะท้อนแสง
พื้นป้าย สีขาวสะท้อนแสง
เครื่องหมาย สีดำไม่สะท้อนแสง

บ14 ขนาดป้ายจราจร	มิติเป็นเซ็นติเมตร					
	A	B	C	D	E	J
1	22.5	19.5	16.5	12.75	7.5	3.75
2	30	26	22	17	10	5
3	37.5	32.5	27.5	21	12.5	6
4	45	39	33	25.5	15	7.5

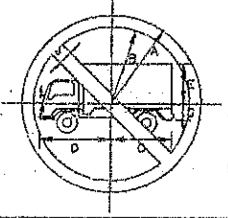

เส้นขอบป้าย สีแดงสะท้อนแสง
เส้นขีดเฉียง สีแดงสะท้อนแสง
พื้นป้าย สีขาวสะท้อนแสง
เครื่องหมาย สีดำไม่สะท้อนแสง

บ15 ขนาดป้ายจราจร	มิติเป็นเซ็นติเมตร						
	A	B	C	D	E	G	J
1	22.5	19.5	15.5	15	9.0	4.5	3.75
2	30	26	20	22	12.0	6.0	5
3	37.5	32.5	25	27.5	15.0	7.5	6
4	45	39	30	33	18	9	7.5

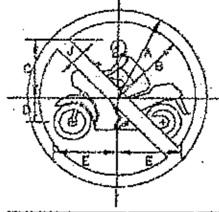

เส้นขอบป้าย สีแดงสะท้อนแสง
เส้นขีดเฉียง สีแดงสะท้อนแสง
พื้นป้าย สีขาวสะท้อนแสง
เครื่องหมาย สีดำไม่สะท้อนแสง

บ16 ขนาดป้ายจราจร	มิติเป็นเซ็นติเมตร					
	A	B	C	D	E	J
1	22.5	19.5	15	6	15.8	3.75
2	30	26	20	8	21.1	5
3	37.5	32.5	25	10	26.4	6
4	45	39	30	12	31.7	7.5

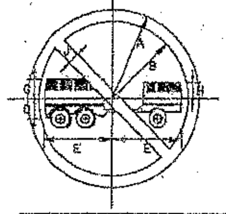

เส้นขอบป้าย สีแดงสะท้อนแสง
เส้นขีดเฉียง สีแดงสะท้อนแสง
พื้นป้าย สีขาวสะท้อนแสง
เครื่องหมาย สีดำไม่สะท้อนแสง

บ17 ขนาดป้ายจราจร	มิติเป็นเซ็นติเมตร						
	A	B	C	D	E	H	J
1	22.5	19.5	5.3	5	18	4.4	3.75
2	30	26	7.1	6.6	24	5.8	5
3	37.5	32.5	8.9	8.3	30	7.3	6
4	45	39	10.6	9.93	36	8.7	7.5

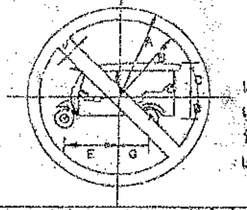

เส้นขอบป้าย สีแดงสะท้อนแสง
เส้นขีดเฉียง สีแดงสะท้อนแสง
พื้นป้าย สีขาวสะท้อนแสง
เครื่องหมาย สีดำไม่สะท้อนแสง

บ18 ขนาดป้ายจราจร	มิติเป็นเซ็นติเมตร						
	A	B	C	D	E	G	J
1	22.5	19.5	9.2	5.5	13.6	7.4	3.75
2	30	26	12.3	7.4	18.2	9.9	5
3	37.5	32.5	15.4	9.2	22.7	12.4	6
4	45	39	18.43	11.05	27.27	14.88	7.5

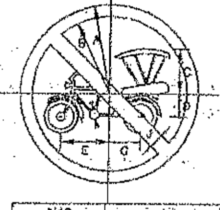

เส้นขอบป้าย สีแดงสะท้อนแสง
เส้นขีดเฉียง สีแดงสะท้อนแสง
พื้นป้าย สีขาวสะท้อนแสง
เครื่องหมาย สีดำไม่สะท้อนแสง

บ19 ขนาดป้ายจราจร	มิติเป็นเซ็นติเมตร						
	A	B	C	D	E	G	J
1	22.5	19.5	11.5	5.8	12.5	7.5	3.75
2	30	26	15.3	7.7	16.7	10	5
3	37.5	32.5	19.2	9.6	20.8	12.5	6
4	45	39	23.00	11.5	25	15	7.5

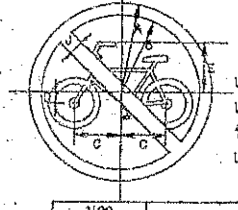

เส้นขอบป้าย สีแดงสะท้อนแสง
เส้นขีดเฉียง สีแดงสะท้อนแสง
พื้นป้าย สีขาวสะท้อนแสง
เครื่องหมาย สีดำไม่สะท้อนแสง

บ20 ขนาดป้ายจราจร	มิติเป็นเซ็นติเมตร					
	A	B	C	D	E	J
1	22.5	19.5	11.6	2.5	13.2	3.75
2	30	26	15.4	3.3	17.6	5
3	37.5	32.5	19.3	4.2	22	6
4	45	39	23.14	5	26.4	7.5

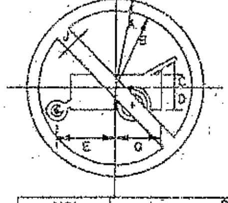

เส้นขอบป้าย สีแดงสะท้อนแสง
เส้นขีดเฉียง สีแดงสะท้อนแสง
พื้นป้าย สีขาวสะท้อนแสง
เครื่องหมาย สีดำไม่สะท้อนแสง

บ21 ขนาดป้ายจราจร	มิติเป็นเซ็นติเมตร						
	A	B	C	D	E	G	J
1	22.5	19.5	3.35	5.35	14.75	11.85	3.75
2	30	26	4.5	7	19.75	15.8	5
3	37.5	32.5	5.6	9	24.65	19.75	6.25
4	45	39	6.75	10.7	29.6	23.7	7.5

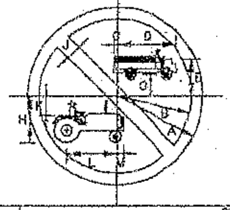

เส้นขอบป้าย สีแดงสะท้อนแสง
เส้นขีดเฉียง สีแดงสะท้อนแสง
พื้นป้าย สีขาวสะท้อนแสง
เครื่องหมาย สีดำไม่สะท้อนแสง

บ22 ขนาดป้ายจราจร	มิติเป็นเซ็นติเมตร										
	A	B	C	D	E	G	H	J	K	L	M
1	22.5	19.5	0.5	10.75	5.75	2.5	12.75	3.75	6.5	15.5	3
2	30	26	0.75	22.5	7.75	3.5	17	5	8.75	20.75	4.25
3	37.5	32.5	1	28	9.50	4.25	21.25	6.25	10.75	25.75	5.25
4	45	39	1.25	33.75	11.5	6.25	25.5	7.5	13	31	6.25

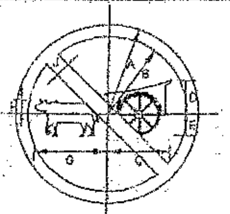

เส้นขอบป้าย สีแดงสะท้อนแสง
เส้นขีดเฉียง สีแดงสะท้อนแสง
พื้นป้าย สีขาวสะท้อนแสง
เครื่องหมาย สีดำไม่สะท้อนแสง

บ23 ขนาดป้ายจราจร	มิติเป็นเซ็นติเมตร							
	A	B	C	D	E	G	H	J
1	22.5	19.5	15.25	8.5	5.25	17.75	3.5	3.75
2	30	26	20.5	11.6	7	23.75	4.75	5
3	37.5	32.5	25.5	14.25	8.75	29.5	5.75	6.25
4	45	39	30.5	17.25	10.5	35.5	7	7.5

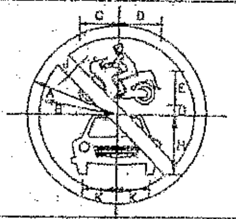

เส้นขอบป้าย สีแดงสะท้อนแสง
เส้นขีดเฉียง สีแดงสะท้อนแสง
พื้นป้าย สีขาวสะท้อนแสง
เครื่องหมาย สีดำไม่สะท้อนแสง

บ24 ขนาดป้ายจราจร	มิติเป็นเซ็นติเมตร								
	A	B	C	D	E	G	H	J	K
1	22.5	19.5	9.5	10.75	8.5	2.5	14.5	3.75	11
2	30	26	12.6	14.25	11.5	3.25	19.25	5	14.75
3	37.5	32.5	16	18.00	14.25	4.25	24.25	6	18.25
4	45	39	19.25	21.50	17.25	5	29	7.5	22

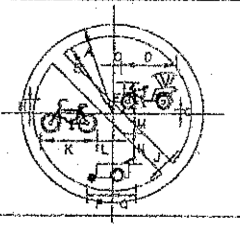

เส้นขอบป้าย สีแดงสะท้อนแสง
เส้นขีดเฉียง สีแดงสะท้อนแสง
พื้นป้าย สีขาวสะท้อนแสง
เครื่องหมาย สีดำไม่สะท้อนแสง

บ25 ขนาดป้ายจราจร	มิติเป็นเซ็นติเมตร													
	A	B	C	D	E	G	H	J	K	L	M	N	P	Q
1	22.5	19.5	2.1	12.5	6.25	1.5	3.5	3.75	13.75	4.5	4.75	6.75	7	5.5
2	30	26	2.7	16.75	8.25	2	4.75	5	18.5	6	6.5	9	9.25	7.5
3	37.5	32.5	3.4	20.75	10.5	2.5	6	6.3	23	7.5	8	11.25	11.6	9.25
4	45	39	4.1	25	12.5	3	7.25	7.5	27.75	9	9.75	13.5	14	11.25

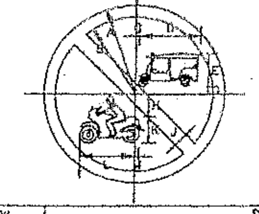

เส้นขอบป้าย สีแดงสะท้อนแสง
เส้นขีดเฉียง สีแดงสะท้อนแสง
พื้นป้าย สีขาวสะท้อนแสง
เครื่องหมาย สีดำไม่สะท้อนแสง

บ26 ขนาดป้ายจราจร	มิติเป็นเซ็นติเมตร										
	A	B	C	D	E	G	H	J	K	L	M
2	30	26	0.67	20.25	11	3	9.75	5	8.25	17.75	1.75
3	37.5	32.5	0.75	25.5	13.75	3.75	12	6.3	10.25	22	2
4	45	39	1	30.5	16.5	4.5	14.5	7.6	12.25	26.5	2.5

ป้ายจราจรป้ายบังคับ

หมายเหตุ
แบบป้ายจราจรป้ายบังคับ ปรับปรุงจากแบบเลขที่ทช.3-102/45ของกรมทางหลวงชนบท

คณะกรรมการจัดทำแบบรูปรายการงานก่อสร้าง
ความเห็นชอบ ๒๖๓๙ / ๒๕๖๖
ลงวันที่ ๒๑ พฤศจิกายน ๒๕๖๖
แบบแปลนเลขที่ ๓๑/๖๖

.................................ประธานกรรมการ
.................................กรรมการ
.................................กรรมการ
.................................กรรมการ
.................................กรรมการ

(นายธนทัต ธรรมเจริญ)

แบบมาตรฐานงานทาง
สำหรับองค์กรปกครองส่วนท้องถิ่น

ป้ายจราจรป้ายบังคับ

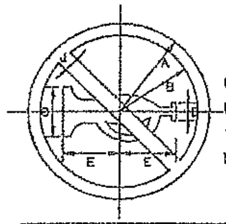

เส้นขอบป้าย สีแดงสะท้อนแสง
เส้นชิดเฉียง สีแดงสะท้อนแสง
พื้นป้าย สีขาวสะท้อนแสง
เครื่องหมาย สีดำไม่สะท้อนแสง

บ27	มิติเป็นเซ็นติเมตร					
ขนาดป้ายจราจร	A	B	C	D	E	J
1	22.5	19.5	12.7	4.5	14.1	3.75
2	30	26	17	6	18.70	5
3	37.5	32.5	21.2	7.5	23.4	6
4	45	39	25.5	9	28.1	7.5

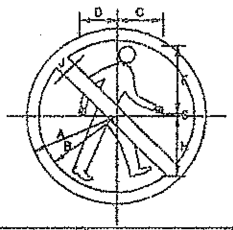

เส้นขอบป้าย สีแดงสะท้อนแสง
เส้นชิดเฉียง สีแดงสะท้อนแสง
พื้นป้าย สีขาวสะท้อนแสง
เครื่องหมาย สีดำไม่สะท้อนแสง

บ28	มิติเป็นเซ็นติเมตร							
ขนาดป้ายจราจร	A	B	C	D	E	G	H	J
1	22.5	19.5	11.25	9.5	17.25	0.5	15.5	3.75
2	30	26	15	12.6	23	0.75	20.75	5
3	37.5	32.5	18.75	16	28.75	1	25.75	6
4	45	39	22.5	19.25	34.5	1.25	31	7.5

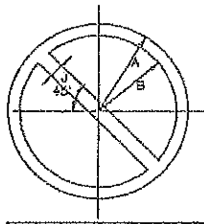

เส้นขอบป้าย สีแดงสะท้อนแสง
พื้นป้าย สีน้ำเงินสะท้อนแสง
เส้นชิดเฉียง สีแดงสะท้อนแสง

บ29	มิติเป็นเซ็นติเมตร		
ขนาดป้ายจราจร	A	B	J
1	22.5	19.5	3.75
2	30	26	5
3	37.5	32.5	6
4	45	39	7.5

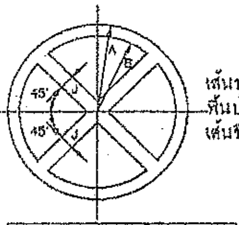

เส้นขอบป้าย สีแดงสะท้อนแสง
พื้นป้าย สีน้ำเงินสะท้อนแสง
เส้นชิดเฉียง สีแดงสะท้อนแสง

บ30	มิติเป็นเซ็นติเมตร		
ขนาดป้ายจราจร	A	B	J
1	22.5	19.5	3.75
2	30	26	5
3	37.5	32.5	6
4	45	39	7.5

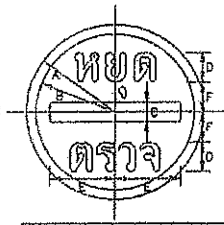

เส้นขอบป้าย สีแดงสะท้อนแสง
พื้นป้าย สีขาวสะท้อนแสง
เครื่องหมาย สีดำไม่สะท้อนแสง

บ31	มิติเป็นเซ็นติเมตร					
ขนาดป้ายจราจร	A	B	C	D	E	F
1	22.5	19.5	5	6.9	16.5	6.9
2	30	26	6.6	9.2	22	9.2
3	37.5	32.5	8.3	11.6	27.5	11.6
4	45	39	9.9	13.9	33	13.9

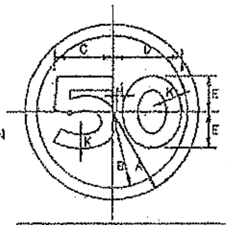

เส้นขอบป้าย สีแดงสะท้อนแสง
พื้นป้าย สีขาวสะท้อนแสง
ตัวเลข,ตัวอักษร สีดำไม่สะท้อนแสง

บ32	มิติเป็นเซ็นติเมตร						
ขนาดป้ายจราจร	A	B	C	D	E	J	K
1	22.5	19.5	14.8	17.7	9.4	1.8	3.75
2	30	26	19.7	23.6	12.6	2.1	5
3	37.5	32.6	24.6	29.5	15.7	2.6	6.0
4	45	39	29.5	35.4	18.9	3.1	7.5

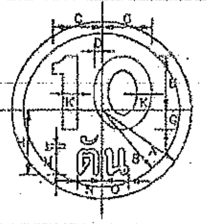

เส้นขอบป้าย สีแดงสะท้อนแสง
พื้นป้าย สีขาวสะท้อนแสง
เครื่องหมาย สีดำไม่สะท้อนแสง

บ33	มิติเป็นเซ็นติเมตร											
ขนาดป้ายจราจร	A	B	C	D	E	G	H	K	L	M	N	O
1	22.5	19.5	12.5	2.4	13.5	5.3	16.1	3.75	1.3	7	5.7	7
2	30	26	16.7	3.2	18	7.0	22	5	1.8	9.4	7.6	9.3
3	37.5	32.5	20.8	4	22.5	8.8	26.9	6.25	2.2	11.7	9.5	11.7
4	45	39	25	4.8	27	10.6	32.3	7.5	2.6	14.1	11.4	14

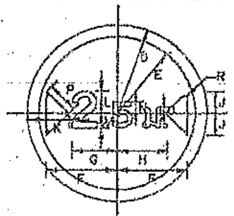

เส้นขอบป้าย สีแดงสะท้อนแสง
พื้นป้าย สีขาวสะท้อนแสง
เครื่องหมาย สีดำไม่สะท้อนแสง

บ34	มิติเป็นเซ็นติเมตร												
ขนาดป้ายจราจร	D	E	F	G	H	J	K	L	M	N	O	P	R
1	22.5	19.5	17.7	11.3	13	5.6	5.7	5.6	3.8	2.9	1.7	8	0.8
2	30	26	23.5	15.1	17.3	7.4	7.6	7.5	5.1	3.8	2.3	10.7	1
3	37.5	32.5	29	18.8	21.6	9.3	9.5	9.3	6.3	4.8	2.9	13.3	1.3
4	45	39	35.3	22.6	25.9	11.1	11.4	11.2	7.6	5.7	3.4	16	1.5

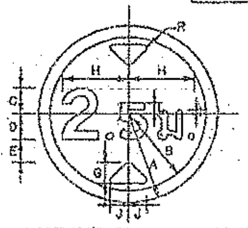

เส้นขอบป้าย สีแดงสะท้อนแสง
พื้นป้าย สีขาวสะท้อนแสง
เครื่องหมาย สีดำไม่สะท้อนแสง

บ35	มิติเป็นเซ็นติเมตร									
ขนาดป้ายจราจร	A	B	C	D	E	G	H	J	K	L
1	22.5	19.5	6.5	6.8	5.7	5.3	16.4	4.5	0.9	2.8
2	30	26	8.7	8.5	7.6	7.1	21.8	6	1.2	3.6
3	37.5	32.5	11	11	9.5	8.9	27.4	7.5	1.5	4.7
4	45	39	13.1	13.2	11.4	10.7	32.9	9	1.8	5.7

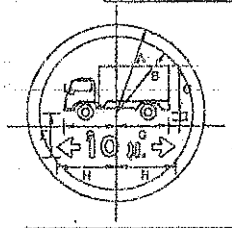

เส้นขอบป้าย สีแดงสะท้อนแสง
พื้นป้าย สีขาวสะท้อนแสง
เครื่องหมาย สีดำไม่สะท้อนแสง

บ36	มิติเป็นเซ็นติเมตร						
ขนาดป้ายจราจร	A	B	C	D	E	G	H
1	22.5	19.5	12	1.8	11.2	13.3	15.1
2	30	26	15.9	2.4	15	17.7	20.1
3	37.5	32.5	19.9	3.1	18.7	22.1	25.1
4	45	39	23.9	3.7	22.4	26.8	30.1

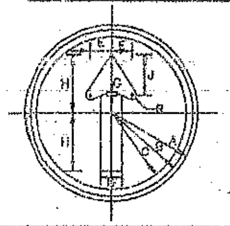

เว้นขอบป้าย สีน้ำเงินสะท้อนแสง
เส้นขอบป้าย สีขาวสะท้อนแสง
พื้นป้าย สีน้ำเงินสะท้อนแสง
เครื่องหมาย สีขาวสะท้อนแสง

บ37	มิติเป็นเซ็นติเมตร								
ขนาดป้ายจราจร	A	B	C	D	E	G	H	J	R
1	22.5	21.75	20.5	5.25	6	0.75	15	10.5	1.125
2	30	29	27	7	8	1	20	14	1.5
3	37.5	36.25	34	8.75	10	1.25	25	17.5	1.25
4	45	43.5	41	10.5	12	1.5	30	21	2.25

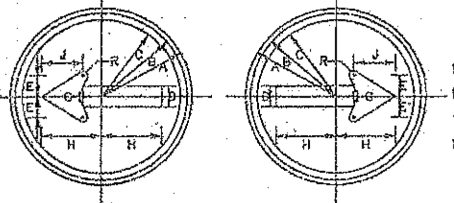

เว้นขอบป้าย สีน้ำเงินสะท้อนแสง
เส้นขอบป้าย สีขาวสะท้อนแสง
พื้นป้าย สีน้ำเงินสะท้อนแสง
เครื่องหมาย สีขาวสะท้อนแสง

บ38, บ39	มิติเป็นเซ็นติเมตร								
ขนาดป้ายจราจร	A	B	C	D	E	G	H	J	R
1	22.5	21.75	20.5	5.25	6	0.75	15	10.5	1.125
2	30	29	27	7	8	1	20	14	1.5
3	37.5	36.25	34	8.75	10	1.25	25	17.5	1.25
4	45	43.5	41	10.5	12	1.5	30	21	2.25

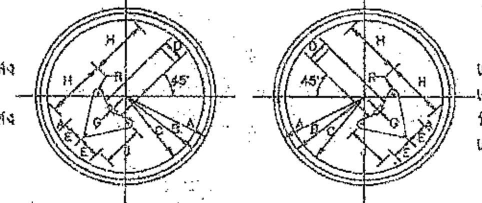

เว้นขอบป้าย สีน้ำเงินสะท้อนแสง
เส้นขอบป้าย สีขาวสะท้อนแสง
พื้นป้าย สีน้ำเงินสะท้อนแสง
เครื่องหมาย สีขาวสะท้อนแสง

บ40, บ41	มิติเป็นเซ็นติเมตร								
ขนาดป้ายจราจร	A	B	C	D	E	G	H	J	R
1	22.5	21.75	20.5	5.25	6	0.75	15	10.5	1.125
2	30	29	27	7	8	1	20	14	1.5
3	37.5	36.25	34	8.75	10	1.25	25	17.5	1.25
4	45	43.5	41	10.5	12	1.5	30	21	2.25

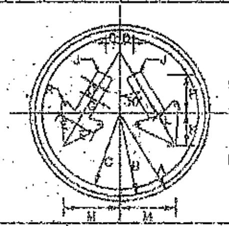

เว้นขอบป้าย สีน้ำเงินสะท้อนแสง
เส้นขอบป้าย สีขาวสะท้อนแสง
พื้นป้าย สีน้ำเงินสะท้อนแสง
เครื่องหมาย สีขาวสะท้อนแสง

บ42	มิติเป็นเซ็นติเมตร											
ขนาดป้ายจราจร	A	B	C	D	E	G	H	J	K	L	M	R
1	22.5	21.75	20.5	3.5	6	2.25	9.75	0.5	8.375	0.5	14	0.8
2	30	29	27	4.5	8	3	13	0.7	11	0.7	18.5	1
3	37.5	36.25	34	6.8	10	3.75	16.3	0.8	14	0.8	23	1.3
4	45	43.5	41	7	12	4.5	19.6	1	16.75	1	28	1.5

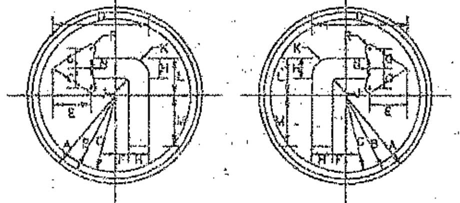

เว้นขอบป้าย สีน้ำเงินสะท้อนแสง
เส้นขอบป้าย สีขาวสะท้อนแสง
พื้นป้าย สีน้ำเงินสะท้อนแสง
เครื่องหมาย สีขาวสะท้อนแสง

บ43, บ44	มิติเป็นเซ็นติเมตร												
ขนาดป้ายจราจร	A	B	C	D	E	G	H	J	K	L	M	N	R
1	22.5	21.75	20.5	25	10.25	6	5.25	1	3.5	8.25	14.25	0.75	1
2	30	29	27	33.25	13.75	8	7	1.5	4.7	11	19	1	1.5
3	37.5	36.25	34	41.75	17	10	8.75	1.75	5.8	13.75	23.75	1.25	1.75
4	45	43.5	41	50	20.5	12	10.5	2.25	7	16.5	28.5	1.5	2.25

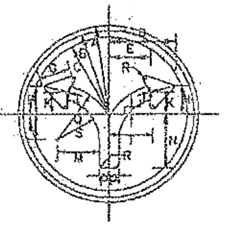

เว้นขอบป้าย สีน้ำเงินสะท้อนแสง
เส้นขอบป้าย สีขาวสะท้อนแสง
พื้นป้าย สีน้ำเงินสะท้อนแสง
เครื่องหมาย สีขาวสะท้อนแสง

บ45	มิติเป็นเซ็นติเมตร																	
ขนาดป้ายจราจร	A	B	C	D	E	G	H	J	K	L	M	N	P	Q	R	S	T	U
1	22.5	21.75	20.5	16.5	10.25	7.5	7	0.5	5.5	6.5	13.25	13.75	2.5	14.1	0.8	10.9	11	1.9
2	30	29	27	22.00	13.75	10	9.5	0.75	7.5	8.75	17.75	18.25	3.3	18.8	1	14.3	14.7	2.5
3	37.5	36.25	34	27.5	17.25	12.6	11.75	0.75	9.25	11	22	23	4.2	23.5	1.3	17.9	18.3	3.2
4	45	43.5	41	33	20.75	15	14.25	1	11.3	13.25	26.5	27.5	5	28.25	1.5	21.5	22	3.8

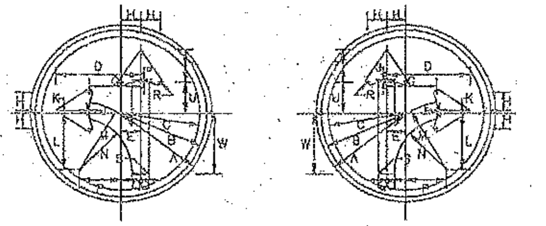

เว้นขอบป้าย สีน้ำเงินสะท้อนแสง
เส้นขอบป้าย สีขาวสะท้อนแสง
พื้นป้าย สีน้ำเงินสะท้อนแสง
เครื่องหมาย สีขาวสะท้อนแสง

บ46, บ47	มิติเป็นเซ็นติเมตร																		
ขนาดป้ายจราจร	A	B	C	D	E	G	H	J	K	L	M	N	P	Q	R	S	T	U	W
1	22.5	21.75	20.5	20	4.75	12.25	4.75	0.5	0.5	14	17	13	10.25	2	0.75	0.5	0.25	7.75	15.5
2	30.0	29	27	27.75	6.30	16.5	6.25	0.75	0.75	18.75	22.75	17	13.70	2.75	1	0.67	11	10.33	20.75
3	37.5	36.25	34	34.75	7.75	20.75	7.92	1	1	23.5	28.25	21.5	17	3.5	1.25	0.75	14	13	25.75
4	45.0	43.5	41	41.75	9.45	24.75	9.5	1.25	1.75	28.25	34	25.75	20.5	4.25	1.5	1	16.75	15.5	31

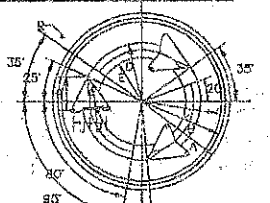

เว้นขอบป้าย สีน้ำเงินสะท้อนแสง
เส้นขอบป้าย สีขาวสะท้อนแสง
พื้นป้าย สีน้ำเงินสะท้อนแสง
เครื่องหมาย สีขาวสะท้อนแสง

บ48	มิติเป็นเซ็นติเมตร								
ขนาดป้ายจราจร	A	B	C	D	E	G	H	J	R
1	22.5	21.75	20.5	15	11.25	7.75	0.5	4	0.75
2	30	29	27	20	15	10	0.75	5.5	1
3	37.5	36.25	34	25	18.75	12.9	0.75	6.75	1.25
4	45	43.5	41	30	22.5	15.5	1	8.25	1.5

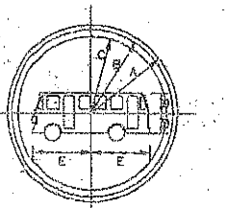

เว้นขอบป้าย สีน้ำเงินสะท้อนแสง
เส้นขอบป้าย สีขาวสะท้อนแสง
พื้นป้าย สีน้ำเงินสะท้อนแสง
เครื่องหมาย สีขาวสะท้อนแสง

บ49	มิติเป็นเซ็นติเมตร				
ขนาดป้ายจราจร	A	B	C	D	E
1	22.5	21.75	20.5	5.1	15.2
2	30	29	27	6.8	20.3
3	37.5	36.25	34	8.5	25.4
4	45	43.5	41	10	[illegible]

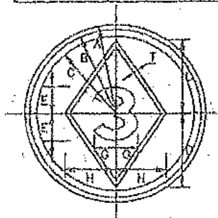

เว้นขอบป้าย สีน้ำเงินสะท้อนแสง
เส้นขอบป้าย สีขาวสะท้อนแสง
พื้นป้าย สีน้ำเงินสะท้อนแสง
เครื่องหมาย สีขาวสะท้อนแสง

บ50	มิติเป็นเซ็นติเมตร							
ขนาดป้ายจราจร	A	B	C	D	E	G	H	J
1	22.5	21.75	20.25	19.5	6.8	5.3	12.5	1
2	30	29	27	24.7	9	7	16.7	1.3
3	37.5	36.25	34	30.5	11.3	8.8	20.8	1.7
4	45	43.5	41	37	13.5	10.5	25	2

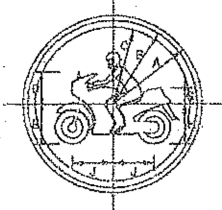

เว้นขอบป้าย สีน้ำเงินสะท้อนแสง
เส้นขอบป้าย สีขาวสะท้อนแสง
พื้นป้าย สีน้ำเงินสะท้อนแสง
เครื่องหมาย สีขาวสะท้อนแสง

บ51	มิติเป็นเซ็นติเมตร							
ขนาดป้ายจราจร	A	B	C	D	E	G	H	J
1	22.5	21.75	20.5	9.25	10.5	3.75	10.5	11
2	30	29	27	12.5	14.25	5	14.25	14.75
3	37.5	36.25	34	15.5	17.75	6.25	17.75	18.5
4	45	43.5	41	18.75	21.25	7.5	21.25	22.5

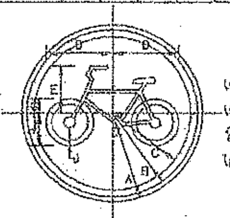

เว้นขอบป้าย สีน้ำเงินสะท้อนแสง
เส้นขอบป้าย สีขาวสะท้อนแสง
พื้นป้าย สีน้ำเงินสะท้อนแสง
เครื่องหมาย สีขาวสะท้อนแสง

บ52	มิติเป็นเซ็นติเมตร							
ขนาดป้ายจราจร	A	B	C	D	E	G	H	J
1	22.5	21.75	20.5	18	13.25	4	9	1.5
2	30	29	27	24	17.75	6	12	2
3	37.5	36.25	34	30.25	22	8.75	15	2.5
4	45	43.5	41	38.25	26.5	9.25	18	3

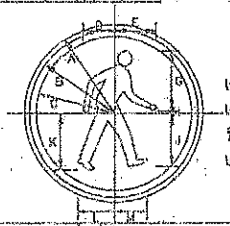

เว้นขอบป้าย สีน้ำเงินสะท้อนแสง
เส้นขอบป้าย สีขาวสะท้อนแสง
พื้นป้าย สีน้ำเงินสะท้อนแสง
เครื่องหมาย สีขาวสะท้อนแสง

บ53	มิติเป็นเซ็นติเมตร										
ขนาดป้ายจราจร	A	B	C	D	E	G	H	J	K	L	M
1	22.5	21.75	20.5	8.5	11.25	17.25	0.5	15.5	16.5	11.25	8.5
2	30	29	27	12.75	15	23	1	20.5	22	15	11.5
3	37.5	36.25	34	16	19	28.75	1	25.5	27.5	18.75	14.5
4	45	43.5	41	19.25	22.5	34.5	1.25	30.75	33	22.5	17.25

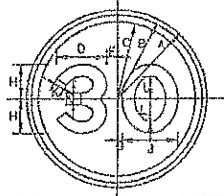

เว้นขอบป้าย สีน้ำเงินสะท้อนแสง
เส้นขอบป้าย สีขาวสะท้อนแสง
พื้นป้าย สีน้ำเงินสะท้อนแสง
เครื่องหมาย สีขาวสะท้อนแสง

บ54	มิติเป็นเซ็นติเมตร									
ขนาดป้ายจราจร	A	B	C	D	E	G	H	J	K	L
1	22.5	21.75	20.5	12.25	2	13.75	8.5	13.75	3	5.75
2	30	29	27	16.25	2.75	18.25	11.5	18.25	4	7.5
3	37.5	36.25	34	20.5	3.5	22.75	14.25	22.75	5	9.25
4	45	43.5	41	24.5	4.25	27.25	17.25	27.25	6	11.25

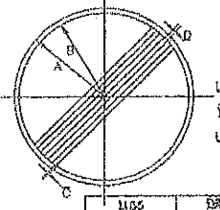

เส้นขอบป้าย สีดำไม่สะท้อนแสง
พื้นป้าย สีขาวสะท้อนแสง
เส้นชิดเฉียง สีดำไม่สะท้อนแสง

บ55	มิติเป็นเซ็นติเมตร			
ขนาดป้ายจราจร	A	B	C	D
1	22.5	21	0.33	1.00
2	30	28	0.5	1.33
3	37.5	35	0.63	1.67
4	45	42	0.75	2.00

ป้ายจราจรป้ายบังคับ

หมายเหตุ

แบบป้ายจราจรป้ายบังคับ ปรับปรุงจาก[illegible] ร-108/45 [illegible]กรมทางหลวงชนบท

คณะกรรมการจัดทำแบบรูปรายการงานก่อสร้าง
ตามคำสั่ง อบจ.สบ. ๒๑๓๙ / ๒๕๖๖
ลงวันที่ ๒๖ พฤศจิกายน ๒๕๖๖
แบบแปลนเลขที่ ๑๖/๒๐
................ประธานกรรมการ
................กรรมการ
................กรรมการ
................กรรมการ
................กรรมการ

(นายธนพัต ธรรมเจริญ)
นายช่างโยธาปฏิบัติงาน

แบบมาตรฐานงานทาง
สำหรับองค์กรปกครองส่วนท้องถิ่น

ป้ายจราจรป้ายบังคับ

แบบเลขที่ ทถ-3-103

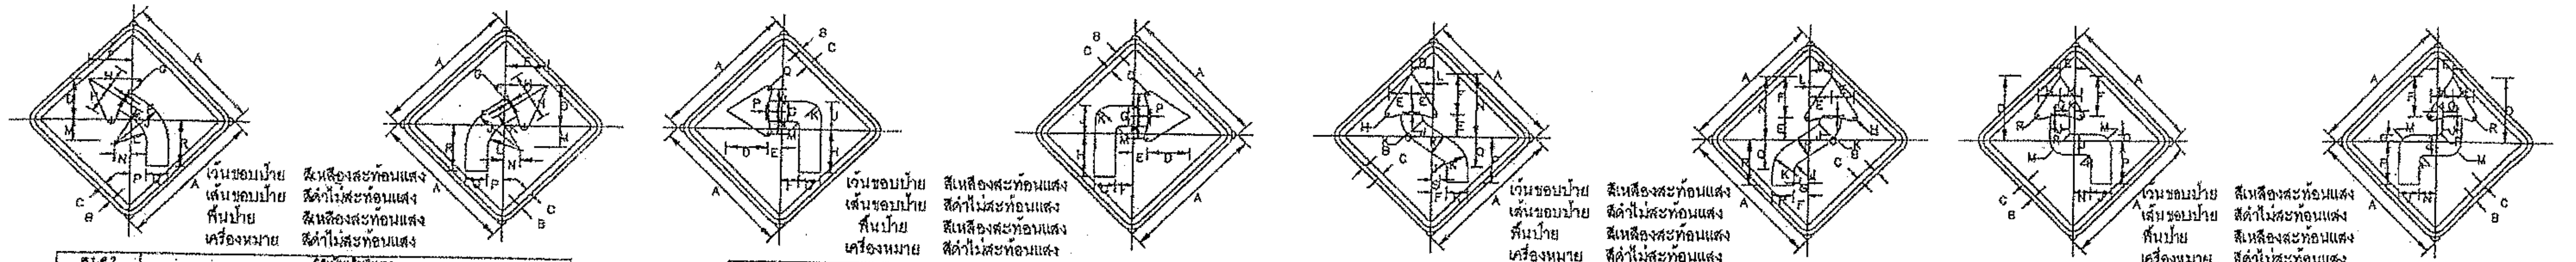

เว้นขอบป้าย สีเหลืองสะท้อนแสง
เส้นขอบป้าย สีดำไม่สะท้อนแสง
พื้นป้าย สีเหลืองสะท้อนแสง
เครื่องหมาย สีดำไม่สะท้อนแสง

ต1,ต2 ขนาดป้ายจราจร	มิติเป็นเซนติเมตร															
	A	B	C	D	E	F	G	H	J	K	L	M	N	P	Q	R
1	45	1	1.5	13	13.5	1	1.25	7.5	15	11.75	8.5	4	3.25	1	8.5	15.5
2	60	1.5	2	18	18	1	1.5	10	20	15.5	11	5.5	4.5	6.5	9	20
3	75	1.75	2.5	22	22	1.5	2	12.5	25	19.5	14	7	5.5	8	11	25
4	90	2	3	26	27	2	2.5	15	30	23.5	17	8	6.5	10	13	31

เว้นขอบป้าย สีเหลืองสะท้อนแสง
เส้นขอบป้าย สีดำไม่สะท้อนแสง
พื้นป้าย สีเหลืองสะท้อนแสง
เครื่องหมาย สีดำไม่สะท้อนแสง

ต3,ต4 ขนาดป้ายจราจร	มิติเป็นเซนติเมตร													
	A	B	C	D	E	F	G	H	J	K	M	N	P	Q
1	45	1	1.5	13	4.5	5.5	8.5	14.5	0.25	4.5	1.5	7.5	1	1.25
2	60	1.5	2	18	6	7.5	9	19	12.5	6	2	10	1	1.5
3	75	1.75	2.5	22	8	9	11	24	15.5	7.5	2.5	12.5	1.5	2
4	90	2	3	26	9	11	13	28	18.5	9	3	15	2	2.5

เว้นขอบป้าย สีเหลืองสะท้อนแสง
เส้นขอบป้าย สีดำไม่สะท้อนแสง
พื้นป้าย สีเหลืองสะท้อนแสง
เครื่องหมาย สีดำไม่สะท้อนแสง

ต5,ต6 ขนาดป้ายจราจร	มิติเป็นเซนติเมตร															
	A	B	C	D	E	F	G	H	J	K	L	N	P	Q	R	S
1	45	1	1.5	8	7.5	13	1.25	1.25	2.75	8.25	0.6	21	15	9.5	8.5	2
2	60	1.5	2	8	10	18	1	1.5	3.5	12.5	0.8	28	20	13	9	3
3	75	1.75	2.5	10	12.5	22	1.5	2	4.5	15.5	1	35	25	16	11	3.5
4	90	2	3	12	15	26	2	2.5	5.5	18.6	1.2	42	30	19	13	4

เว้นขอบป้าย สีเหลืองสะท้อนแสง
เส้นขอบป้าย สีดำไม่สะท้อนแสง
พื้นป้าย สีเหลืองสะท้อนแสง
เครื่องหมาย สีดำไม่สะท้อนแสง

ต7,ต8 ขนาดป้ายจราจร	มิติเป็นเซนติเมตร														
	A	B	C	D	E	F	G	H	J	K	M	N	P	Q	R
1	45	1	1.5	21.5	5	13	1	7.5	6.5	1.75	4.5	5.25	15	2	1.25
2	60	1.5	2	29	7	18	1	10	9	2.5	6	7.5	20	3	1.5
3	75	1.75	2.5	38	8.5	22	1.5	12.5	11	3	7.5	9	25	3.5	2
4	90	2	3	43	10	26	2	15	13	3.5	9	10.5	30	4	2.5

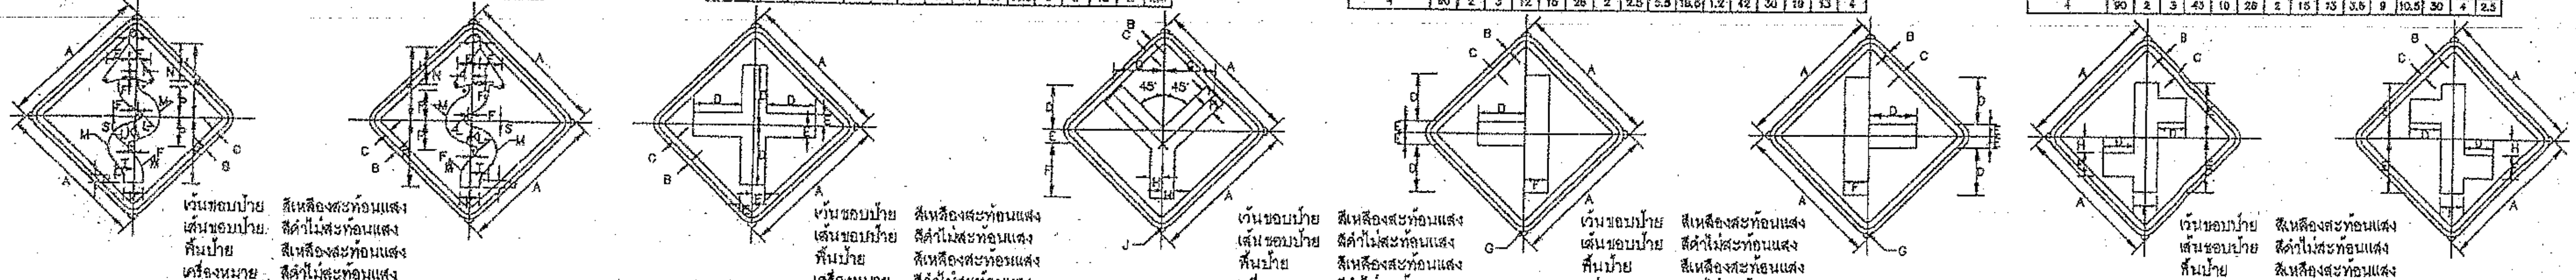

เว้นขอบป้าย สีเหลืองสะท้อนแสง
เส้นขอบป้าย สีดำไม่สะท้อนแสง
พื้นป้าย สีเหลืองสะท้อนแสง
เครื่องหมาย สีดำไม่สะท้อนแสง

ต9,ต10 ขนาดป้ายจราจร	มิติเป็นเซนติเมตร																
	A	B	C	D	E	F	H	J	K	L	M	N	P	R	S	T	U
1	45	1	1.5	2.5	7	0.75	12	24	6	2	8	2.5	9.5	21.5	0.5	5	3
2	60	1.5	2	3	9	1	16	32	8	2	10	3	13	29	0.5	6	4
3	75	1.75	2.5	4	11.5	1.5	20	40	10	3	13	4	16	36	0.8	8	5
4	90	2	3	5	14	1.5	24	48	12	4	16	5	19	43	1	10	6

เว้นขอบป้าย สีเหลืองสะท้อนแสง
เส้นขอบป้าย สีดำไม่สะท้อนแสง
พื้นป้าย สีเหลืองสะท้อนแสง
เครื่องหมาย สีดำไม่สะท้อนแสง

ต11 ขนาดป้ายจราจร	มิติเป็นเซนติเมตร					
	A	B	C	D	E	F
1	45	1	1.5	15	3.75	3.0
2	60	1.5	2	20	5	3.5
3	75	1.75	2.5	25	6	4.5
4	90	2	3	30	7.5	5.5

เว้นขอบป้าย สีเหลืองสะท้อนแสง
เส้นขอบป้าย สีดำไม่สะท้อนแสง
พื้นป้าย สีเหลืองสะท้อนแสง
เครื่องหมาย สีดำไม่สะท้อนแสง

ต12 ขนาดป้ายจราจร	มิติเป็นเซนติเมตร								
	A	B	C	D	E	F	G	H	J
1	45	1	1.5	11	4.5	17	15.5	3.75	3.0
2	60	1.5	2	15	6	23	21	5	3.5
3	75	1.75	2.5	18.5	7.5	28.5	26	6	4.5
4	90	2	3	22	9	34	31	7.5	5.5

เว้นขอบป้าย สีเหลืองสะท้อนแสง
เส้นขอบป้าย สีดำไม่สะท้อนแสง
พื้นป้าย สีเหลืองสะท้อนแสง
เครื่องหมาย สีดำไม่สะท้อนแสง

ต13,ต14 ขนาดป้ายจราจร	มิติเป็นเซนติเมตร						
	A	B	C	D	E	F	G
1	45	1	1.5	15	3.75	7.5	3.0
2	60	1.5	2	20	5	10	3.5
3	75	1.75	2.5	25	6	12	4.5
4	90	2	3	30	7.5	15	5.5

เว้นขอบป้าย สีเหลืองสะท้อนแสง
เส้นขอบป้าย สีดำไม่สะท้อนแสง
พื้นป้าย สีเหลืองสะท้อนแสง
เครื่องหมาย สีดำไม่สะท้อนแสง

ต15,ต16 ขนาดป้ายจราจร	มิติเป็นเซนติเมตร						
	A	B	C	D	E	F	H
1	45	1	1.5	12.5	24.5	10	6
2	60	1.5	2	13	25	10	8
3	75	1.75	2.5	16	31	12	10
4	90	2	3	19	37	15	12

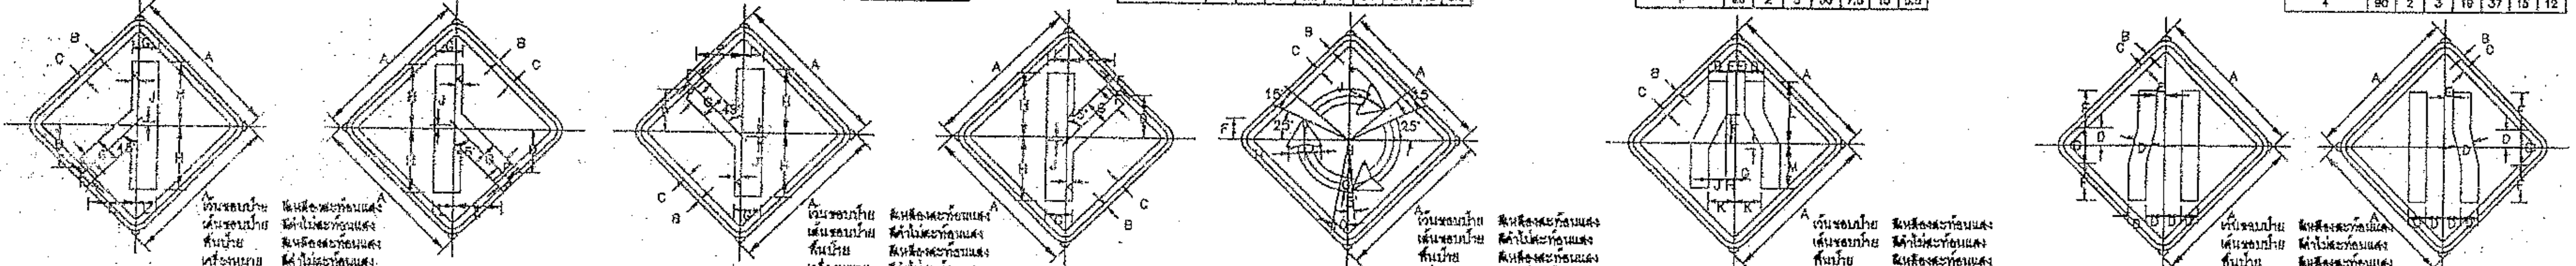

เว้นขอบป้าย สีเหลืองสะท้อนแสง
เส้นขอบป้าย สีดำไม่สะท้อนแสง
พื้นป้าย สีเหลืองสะท้อนแสง
เครื่องหมาย สีดำไม่สะท้อนแสง

ต17,ต18 ขนาดป้ายจราจร	มิติเป็นเซนติเมตร										
	A	B	C	D	E	F	G	H	J	K	L
1	45	1	1.5	12.5	13.5	3.75	7.5	18.5	1	1.9	5.6
2	60	1.5	2	17	18.5	5	10	25	1.5	2.5	7.5
3	75	1.75	2.5	21	22.5	6	12	31	1.5	3	9
4	90	2	3	25	27	7.5	15	37	2	3.5	11.5

เว้นขอบป้าย สีเหลืองสะท้อนแสง
เส้นขอบป้าย สีดำไม่สะท้อนแสง
พื้นป้าย สีเหลืองสะท้อนแสง
เครื่องหมาย สีดำไม่สะท้อนแสง

ต19,ต20 ขนาดป้ายจราจร	มิติเป็นเซนติเมตร										
	A	B	C	D	E	F	G	H	J	K	L
1	45	1	1.5	12.5	13.5	3.75	7.5	18.5	1	1.9	5.6
2	60	1.5	2	17	18.5	5	10	25	1.5	2.5	7.5
3	75	1.75	2.5	21	22.5	6	12	31	1.5	3	9
4	90	2	3	25	27	7.5	15	37	2	3.5	11.5

เว้นขอบป้าย สีเหลืองสะท้อนแสง
เส้นขอบป้าย สีดำไม่สะท้อนแสง
พื้นป้าย สีเหลืองสะท้อนแสง
เครื่องหมาย สีดำไม่สะท้อนแสง

ต21 ขนาดป้ายจราจร	มิติเป็นเซนติเมตร								
	A	B	C	F	G	H	J	K	L
1	45	1	1.5	9	4.5	5	1	1.35	11.3
2	60	1.5	2	10	5	6	0.5	1	15
3	75	1.75	2.5	14	7	7.5	1	1.5	18.8
4	90	2	3	18	9	10	1.5	2	22.5

เว้นขอบป้าย สีเหลืองสะท้อนแสง
เส้นขอบป้าย สีดำไม่สะท้อนแสง
พื้นป้าย สีเหลืองสะท้อนแสง
เครื่องหมาย สีดำไม่สะท้อนแสง

ต22 ขนาดป้ายจราจร	มิติเป็นเซนติเมตร											
	A	B	C	D	E	F	G	H	J	K	L	M
1	45	1	1.5	5	2.75	8.5	1.5	2.75	5	7.75	18	13
2	60	1.5	2	6.7	3.7	11.4	2	3.7	6.7	10.4	24	17.35
3	75	1.75	2.5	8.25	4.5	14.25	2.5	4.5	8.25	13	30	21.75
4	90	2	3	10	5.5	17	3	5.5	10	15.5	36	26

เว้นขอบป้าย สีเหลืองสะท้อนแสง
เส้นขอบป้าย สีดำไม่สะท้อนแสง
พื้นป้าย สีเหลืองสะท้อนแสง
เครื่องหมาย สีดำไม่สะท้อนแสง

ต23,ต24 ขนาดป้ายจราจร	มิติเป็นเซนติเมตร						
	A	B	C	D	E	F	G
1	45	1	1.5	4.75	1.25	2.75	7.5
2	60	1.5	2	6.5	1.75	17	10
3	75	1.75	2.5	8	2.25	21.25	12.5
4	90	2	3	10	2.5	25	26

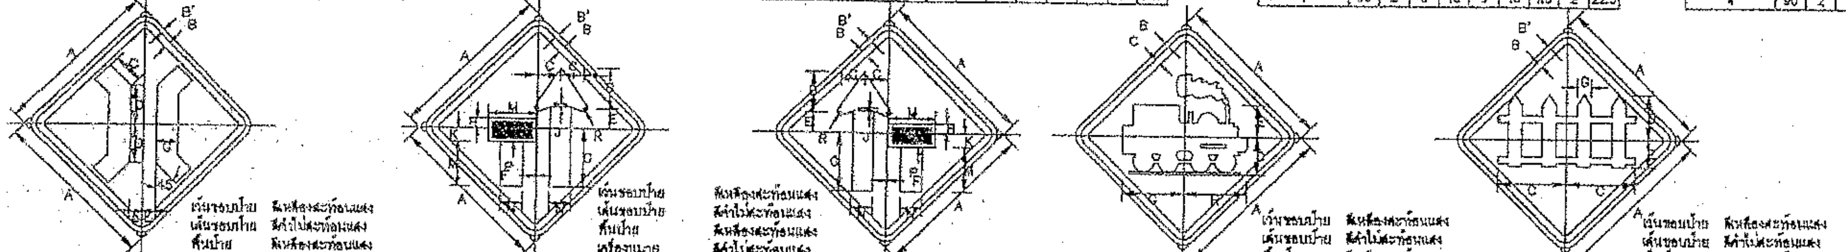

เว้นขอบป้าย สีเหลืองสะท้อนแสง
เส้นขอบป้าย สีดำไม่สะท้อนแสง
พื้นป้าย สีเหลืองสะท้อนแสง
เครื่องหมาย สีดำไม่สะท้อนแสง

ต25 ขนาดป้ายจราจร	มิติเป็นเซนติเมตร						
	A	B'	B	C	D	E	G
1	45	1	1.5	8.25	11.25	3.75	6
2	60	1.5	2	11	15	5	8
3	75	1.75	2.5	13.75	18.75	6.25	10
4	90	2	3	16.5	22.5	8	12

เว้นขอบป้าย สีเหลืองสะท้อนแสง
เส้นขอบป้าย สีดำไม่สะท้อนแสง
พื้นป้าย สีเหลืองสะท้อนแสง
เครื่องหมาย สีดำไม่สะท้อนแสง
เครื่องหมายกีดขวาง สีแดงไม่สะท้อนแสง

ต26,ต27 ขนาดป้ายจราจร	มิติเป็นเซนติเมตร														
	A	B'	B	C	D	E	F	G	H	J	K	M	N	P	R
1	45	1	1.5	5.5	11.25	5.75	0.25	16.5	2.5	1.2	3.75	12.75	5.5	0.75	1.25
2	60	1.5	2	6.75	15	7.75	0.5	22	3.5	1.6	5	17	7.5	1	1.5
3	75	1.75	2.5	10.75	18.75	9.5	0.5	27.5	4.25	1.9	6.25	21.25	9.25	1.25	2
4	90	2	3	13	22.5	11.5	0.75	33	5.25	2.33	7.5	25.5	11.41	1.5	2.25

เว้นขอบป้าย สีเหลืองสะท้อนแสง
เส้นขอบป้าย สีดำไม่สะท้อนแสง
พื้นป้าย สีเหลืองสะท้อนแสง
เครื่องหมาย สีดำไม่สะท้อนแสง

ต28 ขนาดป้ายจราจร	มิติเป็นเซนติเมตร						
	A	B	C	D	E	G	H
1	45	1	1.5	11.5	9.75	19.25	18.25
2	60	1.5	2	15.5	13	25.5	24.5
3	75	1.75	2.5	19	16.50	32.5	30.8
4	90	2	3	23	19.5	38.5	36.5

เว้นขอบป้าย สีเหลืองสะท้อนแสง
เส้นขอบป้าย สีดำไม่สะท้อนแสง
พื้นป้าย สีเหลืองสะท้อนแสง
เครื่องหมาย สีดำไม่สะท้อนแสง

ต29 ขนาดป้ายจราจร	มิติเป็นเซนติเมตร						
	A	B'	B	C	D	E	G
1	45	1	1.5	19.5	12.5	7.5	4.0
2	60	1.5	2	26	17	10	5.3
3	75	1.75	2.5	32.5	20.75	12.5	6.6
4	90	2	3	39	25	15	8.0

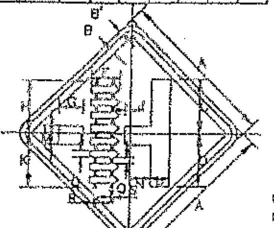

เว้นขอบป้าย สีเหลืองสะท้อนแสง
เส้นขอบป้าย สีดำไม่สะท้อนแสง
พื้นป้าย สีเหลืองสะท้อนแสง
เครื่องหมาย สีดำไม่สะท้อนแสง

ต30 ขนาดป้ายจราจร	มิติเป็นเซนติเมตร																
	A	B'	B	C	D	E	G	H	J	K	L	M	N	P	Q	R	S
1	45	1	1.5	15	14.5	6	6.25	14.25	1.25	15.25	2	3	6	5	1.75	1.25	0.5
2	60	1.5	2	20	19.25	10.75	8.75	19	1.75	20.25	2.75	4	8	6.75	2.25	1.75	0.75
3	75	1.75	2.5	25	24.25	13.25	10.5	23.75	2	25.5	3.25	5	10	8.25	3	2	1
4	90	2	3	30	29	16.0	12.5	28.5	2.5	30.5	[illegible]	6.0	12	10	3.5	2.5	1.25

หมายเหตุ

แบบป้ายจราจรป้ายเตือน ปรับปรุงจากแบบเลขที่ทช.3-104/45ของกรมทางหลวงชนบท

ป้ายจราจรป้ายเตือน

คณะกรรมการจัดทำแบบรูปรายการงานก่อสร้าง
ตามคำสั่ง อบจ.สบ. ๒๗๓๙/๒๕๖๖
ลงวันที่ ๒๑ พฤศจิกายน ๒๕๖๖
แบบแปลนเลขที่ ๓๑/๖๖

........ประธานกรรมการ
........กรรมการ
........กรรมการ
........กรรมการ
........กรรมการ

(นายธนทัต ธรรมเจริญ)

แบบมาตรฐานงานทาง
สำหรับองค์กรปกครองส่วนท้องถิ่น

ป้ายจราจรป้ายเตือน

แบบเลขที่ ทถ-3-104 | แผ่นที่ [illegible]

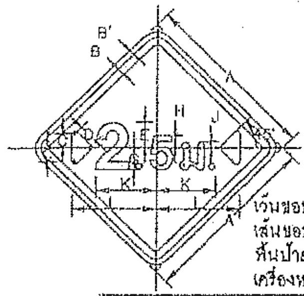

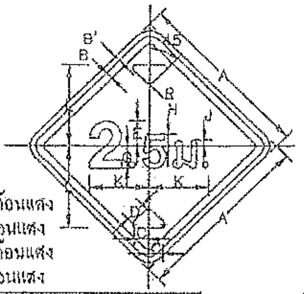

เว้นขอบป้าย สีเหลืองสะท้อนแสง
เส้นขอบป้าย สีดำไม่สะท้อนแสง
พื้นป้าย สีเหลืองสะท้อนแสง
เครื่องหมาย สีดำไม่สะท้อนแสง

ค.31,ค.32 ขนาดป้ายจราจร	มิติเป็นเซ็นติเมตร											
	A	B	B	C	D	E	G	H	J	K	L	R
1	45	1	1.5	3.76	5.25	7	6	3.25	1.6	16	22.5	0.75
2	60	1.5	2	5	7	9.25	8.25	4.25	2	21.3	30	1
3	75	1.75	2.5	6.25	8.75	11.75	10.25	5.5	2.5	26.7	37.5	1.25
4	90	2	3	7.5	10.5	14	12.25	6.5	3	32	45	1.5

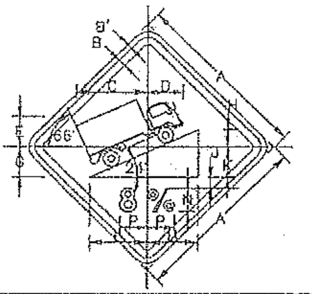

เว้นขอบป้าย สีเหลืองสะท้อนแสง
เส้นขอบป้าย สีดำไม่สะท้อนแสง
พื้นป้าย สีเหลืองสะท้อนแสง
เครื่องหมาย สีดำไม่สะท้อนแสง

ค.33 ขนาดป้ายจราจร	มิติเป็นเซ็นติเมตร												
	A	B'	B	C	D	E	G	H	J	K	L	M	N	P
1	45	1	1.5	19.5	9.5	6.5	7.75	5	2.75	7.75	14.75	13.5	5.5	1.25
2	60	1.5	2	26	12.75	7.5	10.25	6.75	3.75	10.25	19.75	18.25	7.25	8.5
3	75	1.75	2.5	32.5	15.75	9.25	13	8.25	4.75	13	24.5	22.75	9.25	10.5
4	90	2	3	39	19	11.25	15.5	10	5.75	15.5	29.5	27.25	11	12.75

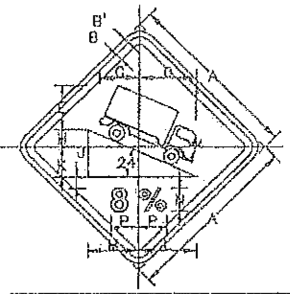

เว้นขอบป้าย สีเหลืองสะท้อนแสง
เส้นขอบป้าย สีดำไม่สะท้อนแสง
พื้นป้าย สีเหลืองสะท้อนแสง
เครื่องหมาย สีดำไม่สะท้อนแสง

ค.34 ขนาดป้ายจราจร	มิติเป็นเซ็นติเมตร											
	A	B	B	C	D	E	H	J	K	L	M	N	P
1	45	1	1.5	11.6	14.4	12.5	5	2.75	7.75	14.75	13.5	5.5	8.25
2	60	1.5	2	15.7	19.20	16.75	6.75	3.75	10.25	19.75	18.25	7.25	8.5
3	75	1.75	2.5	19.6	24	20.75	8.25	4.75	13	24.5	22.75	9.25	10.5
4	90	2	3	23.55	28.85	25	10.0	5.75	15.5	29.5	27.25	11	12.75

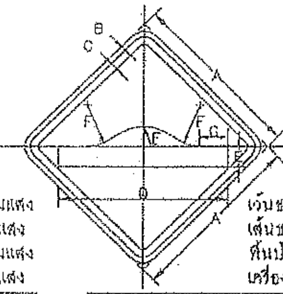

เว้นขอบป้าย สีเหลืองสะท้อนแสง
เส้นขอบป้าย สีดำไม่สะท้อนแสง
พื้นป้าย สีเหลืองสะท้อนแสง
เครื่องหมาย สีดำไม่สะท้อนแสง

ค.35 ขนาดป้ายจราจร	มิติเป็นเซ็นติเมตร						
	A	B	C	D	E	F	G
1	45	1	1.5	45	5.25	12	6.25
2	60	1.5	2	60	7	16	10
3	75	1.75	2.5	75	9	20	12.5
4	90	2	3	90	10.5	24	15

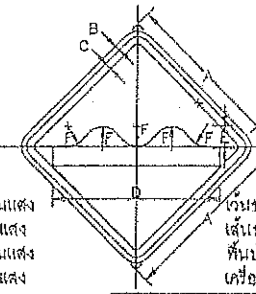

เว้นขอบป้าย สีเหลืองสะท้อนแสง
เส้นขอบป้าย สีดำไม่สะท้อนแสง
พื้นป้าย สีเหลืองสะท้อนแสง
เครื่องหมาย สีดำไม่สะท้อนแสง

ค.36 ขนาดป้ายจราจร	มิติเป็นเซ็นติเมตร					
	A	B	C	D	E	F
1	45	1	1.5	45	5.25	5.25
2	60	1.5	2	60	7	7
3	75	1.75	2.5	75	9	9
4	90	2	3	20	10.5	10.5

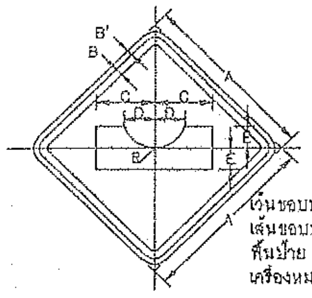

เว้นขอบป้าย สีเหลืองสะท้อนแสง
เส้นขอบป้าย สีดำไม่สะท้อนแสง
พื้นป้าย สีเหลืองสะท้อนแสง
เครื่องหมาย สีดำไม่สะท้อนแสง

ค.37 ขนาดป้ายจราจร	มิติเป็นเซ็นติเมตร						
	A	B'	B	C	D	E	R
1	45	1	1.5	15	7.75	5.5	8.25
2	60	1.5	2	20	10.25	7.5	11
3	75	1.75	2.5	25	13	9.25	13.75
4	90	2	3	30	15.5	11	16.5

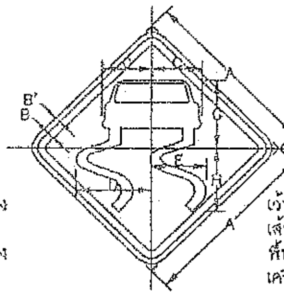

เว้นขอบป้าย สีเหลืองสะท้อนแสง
เส้นขอบป้าย สีดำไม่สะท้อนแสง
พื้นป้าย สีเหลืองสะท้อนแสง
เครื่องหมาย สีดำไม่สะท้อนแสง

ค.38 ขนาดป้ายจราจร	มิติเป็นเซ็นติเมตร							
	A	B'	B	C	D	E	G	H
1	45	1	1.5	12.5	19.3	14.1	18	16.75
2	60	1.5	2	16.75	25.8	18.9	24	22.25
3	75	1.75	2.5	21	32.2	23.6	30	28
4	90	2	3	25.25	38.65	28.28	36	33.5

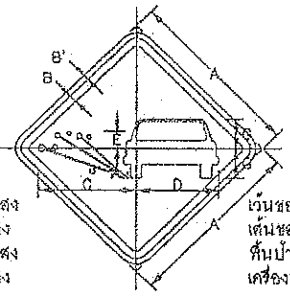

เว้นขอบป้าย สีเหลืองสะท้อนแสง
เส้นขอบป้าย สีดำไม่สะท้อนแสง
พื้นป้าย สีเหลืองสะท้อนแสง
เครื่องหมาย สีดำไม่สะท้อนแสง

ค.39 ขนาดป้ายจราจร	มิติเป็นเซ็นติเมตร						
	A	B'	B	C	D	E	G
1	45	1	1.5	25	21	4.5	7.75
2	60	1.5	2	33.25	28	6	10
3	75	1.75	2.5	41.75	35	7.5	13
4	90	2	3	50	42	9	15.75

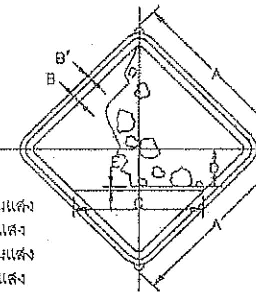

เว้นขอบป้าย สีเหลืองสะท้อนแสง
เส้นขอบป้าย สีดำไม่สะท้อนแสง
พื้นป้าย สีเหลืองสะท้อนแสง
เครื่องหมาย สีดำไม่สะท้อนแสง

ค.40 ขนาดป้ายจราจร	มิติเป็นเซ็นติเมตร					
	A	B'	B	C	D	E
1	45	1	1.5	33.75	1	10
2	60	1.5	2	45	1.5	13.25
3	75	1.75	2.5	56.25	1.75	16.75
4	90	2	3	67.5	2.25	20

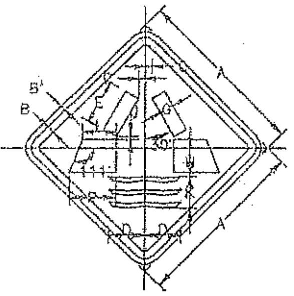

เว้นขอบป้าย สีเหลืองสะท้อนแสง
เส้นขอบป้าย สีดำไม่สะท้อนแสง
พื้นป้าย สีเหลืองสะท้อนแสง
เครื่องหมาย สีดำไม่สะท้อนแสง

ค.41 ขนาดป้ายจราจร	มิติเป็นเซ็นติเมตร													
	A	B'	B	C	D	E	G	H	J	K	L	M	N	P
1	45	1	1.5	1.75	9.25	11.5	3.75	7.5	0.75	8.25	8.5	2.25	6.25	12
2	60	1.5	2	2.25	12.5	15.5	5	10	1	11.25	11.5	3	8.5	16
3	75	1.75	2.5	3	15.5	19.25	6.25	12.5	1.25	14	14.25	3.75	10.5	20
4	90	2	3	3.5	18.75	23.25	7.5	15	1.5	16.75	17.25	4.5	12.45	24

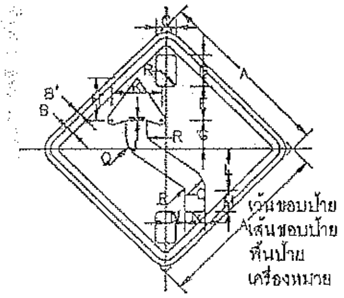
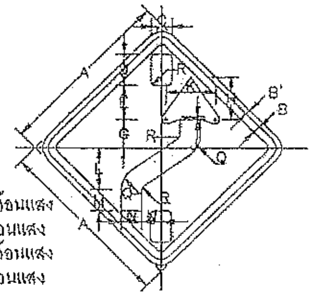

เว้นขอบป้าย สีเหลืองสะท้อนแสง
เส้นขอบป้าย สีดำไม่สะท้อนแสง
พื้นป้าย สีเหลืองสะท้อนแสง
เครื่องหมาย สีดำไม่สะท้อนแสง

ค.42,ค.43 ขนาดป้ายจราจร	มิติเป็นเซ็นติเมตร														
	A	B'	B	C	D	E	G	H	J	K	L	M	N	Q	R
1	45	1	1.5	5.25	8.25	9	7.5	11.25	0.75	12.50	10.75	5.75	5	6	1
2	60	1.5	2	7	11	12	10	15	1	16.75	14.25	7.75	6.75	8	1.5
3	75	1.75	2.5	8.75	13.75	15	12.5	18.75	1.25	21	19	9.5	8.5	10	1.75
4	90	2	3	10.5	16.5	18	15	22.5	1.5	25.25	21.5	11.5	10.25	12	2.25

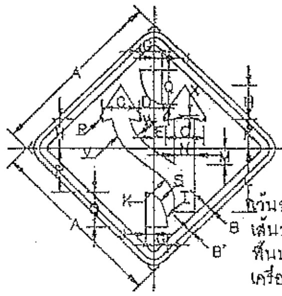
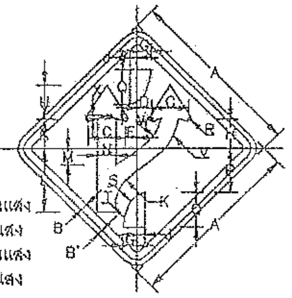

เว้นขอบป้าย สีเหลืองสะท้อนแสง
เส้นขอบป้าย สีดำไม่สะท้อนแสง
พื้นป้าย สีเหลืองสะท้อนแสง
เครื่องหมาย สีดำไม่สะท้อนแสง

ค.44,ค.45 ขนาดป้ายจราจร	มิติเป็นเซ็นติเมตร																			
	A	B'	B	C	D	E	G	H	J	K	L	M	N	P	Q	R	S	T	V	W	X
1	45	1	1.5	9.6	3.88	3.08	3.5	8.75	2	7.75	16.75	4.5	4.75	11.5	9	0.75	5.5	13.75	13.5	9.25	1
2	60	1.5	2	12.75	5.17	4.1	4.75	11.75	2.75	10.25	22.25	6	6.25	15.5	12.25	1	7.25	18.25	18	12.25	1.25
3	75	1.75	2.5	15.75	6.45	5.13	6	14.75	3.25	13	28	7.5	8	19.25	15.25	1.25	9.25	22.75	22.5	15.25	1.5
4	90	2	3	19	7.75	6.15	7.25	17.75	4	15.5	33.5	9	9.5	23.25	18.25	1.5	11	27.4	27	18.3	1.8

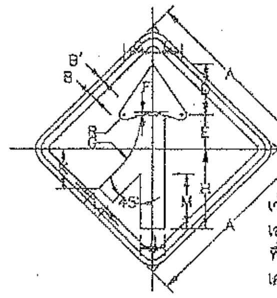
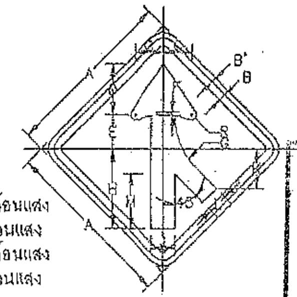

เว้นขอบป้าย สีเหลืองสะท้อนแสง
เส้นขอบป้าย สีดำไม่สะท้อนแสง
พื้นป้าย สีเหลืองสะท้อนแสง
เครื่องหมาย สีดำไม่สะท้อนแสง

ค.46,ค.47 ขนาดป้ายจราจร	มิติเป็นเซ็นติเมตร													
	A	B'	B	C	D	E	F	G	H	J	K	L	M	R
1	45	1	1.5	7.5	13.5	8.75	0.9	18.75	21	6	10.25	5.25	14.25	1.3
2	60	1.5	2	10.25	18.25	11.75	1.2	25	28	8	13.75	7	19	1.7
3	75	1.75	2.5	12.75	22.75	14.75	1.5	31.25	35	10	17	8.75	23.75	2.1
4	90	2	3	15.25	27.25	17.75	1.65	37.4	42	12	20.5	10.5	28.5	2.5

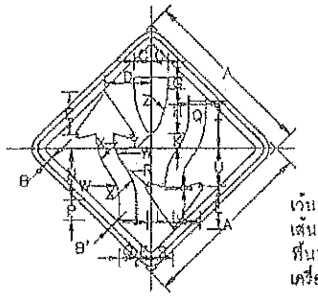
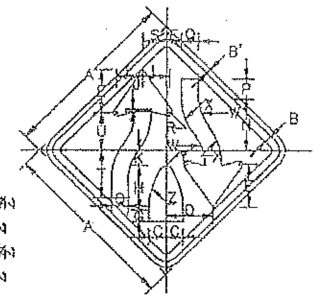

เว้นขอบป้าย สีเหลืองสะท้อนแสง
เส้นขอบป้าย สีดำไม่สะท้อนแสง
พื้นป้าย สีเหลืองสะท้อนแสง
เครื่องหมาย สีดำไม่สะท้อนแสง

ค.48,ค.49 ขนาดป้ายจราจร	มิติเป็นเซ็นติเมตร																						
	A	B'	B	C	D	E	F	G	H	J	K	L	M	N	P	Q	R	S	T	U	W	X	Y	Z
1	45	1	1.5	4.5	12	11.5	3.75	1.75	13	0.5	3.5	7	3.5	13.5	5.25	4.6	0.8	6	12.75	9.5	10	14.5	1.8	26.0
2	60	1.5	2	6	16	15.25	5	2.25	17.25	0.75	4.75	9.25	4.75	18	7	6	1	8	17	12.75	13.3	19.3	2.3	34.7
3	75	1.75	2.5	7.5	20	19.25	6.25	2.75	21.75	1	6	11.75	5.75	22.5	8.75	7.5	1.3	10	21.25	15.75	16.7	24.2	2.9	43.3
4	90	2	3	9	24	23	7.5	3.4	26	1.1	7.25	14	7	27	10.5	9	1.5	12	25.5	19	20	29	3.5	52

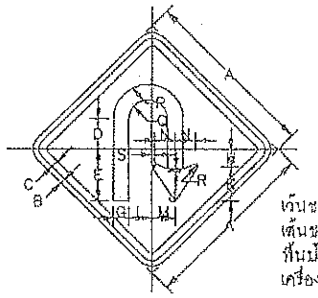
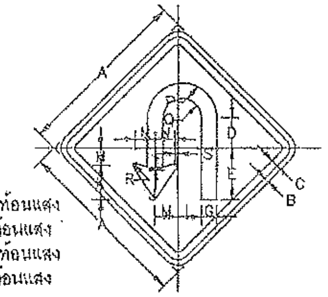

เว้นขอบป้าย สีเหลืองสะท้อนแสง
เส้นขอบป้าย สีดำไม่สะท้อนแสง
พื้นป้าย สีเหลืองสะท้อนแสง
เครื่องหมาย สีดำไม่สะท้อนแสง

ค.50,ค.51 ขนาดป้ายจราจร	มิติเป็นเซ็นติเมตร															
	A	B	C	D	E	G	H	J	K	L	M	N	P	Q	R	S
1	45	1	1.5	7.5	13.5	4	4.5	1	9	5	5.75	5	9	5	0.75	0.75
2	60	1.5	2.5	10	18	5.25	6.25	1.25	12.25	6.75	7.75	6.75	12.25	6.75	1	1
3	75	1.75	2.5	12.5	22.5	6.75	7.75	1.75	15.25	8.25	9.75	8.25	15.25	8.5	1.25	1.25
4	90	2	3	15	27	8	9.25	2	18.25	10	11.75	10	18.2	10.15	1.5	1.6

คณะกรรมการจัดทำแบบรูปรายการงานก่อสร้าง
ตามคำสั่ง อบจ.สป. ๒๑๓๙ / ๒๕๖๖
ลงวันที่ ๒๑ พฤศจิกายน ๒๕๖๖
แบบแปลนเลขที่ ๓๗/๖๖

.........ประธานกรรมการ
.........กรรมการ
.........กรรมการ
.........กรรมการ
.........กรรมการ

หมายเหตุ
แบบป้ายจราจรป้ายเตือน ปรับปรุงจากแบบเลขที่ทช. 3-105/45ของกรมทางหลวงชนบท

ป้ายจราจรป้ายเตือน

กรมทางหลวงชนบท

แบบมาตรฐานงานทาง
สำหรับองค์กรปกครองส่วนท้องถิ่น

ป้ายจราจรป้ายเตือน

แบบเลขที่ ทถ-3-105 | แผ่นที่ 44

(นายธนพัต ธรรมเจริญ)
นายช่างโยธาปฏิบัติงาน

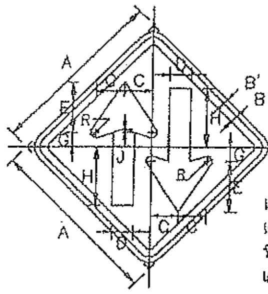

เว้นขอบป้าย สีเหลืองสะท้อนแสง
เส้นขอบป้าย สีดำไม่สะท้อนแสง
พื้นป้าย สีเหลืองสะท้อนแสง
เครื่องหมาย สีดำไม่สะท้อนแสง

ต.52 ขนาดป้ายจราจร	มิติเป็นเซนติเมตร									
	A	B'	B	C	D	E	G	H	J	R
1	45	1	1.5	7.5	6	12.5	3.5	15.75	1	1.25
2	60	1.5	2	10.25	8	16.75	4.75	21	1.4	1.75
3	75	1.75	2.5	12.75	10	21	6	26.75	1.75	2
4	90	2	3	15.25	12	25.25	7.25	31.5	2.1	2.5

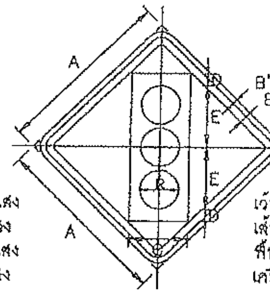

เว้นขอบป้าย สีเหลืองสะท้อนแสง
เส้นขอบป้าย สีดำไม่สะท้อนแสง
พื้นป้าย สีเหลืองสะท้อนแสง
เครื่องหมาย สีดำไม่สะท้อนแสง

ต.53 ขนาดป้ายจราจร	มิติเป็นเซนติเมตร					
	A	B'	B	C	D	E	R
1	45	1	1.5	15	3.75	16.5	10.5
2	60	1.5	2	20	5	22	14
3	75	1.75	2.5	25	6.25	27.5	17.5
4	90	2	3	30	7.5	33	21

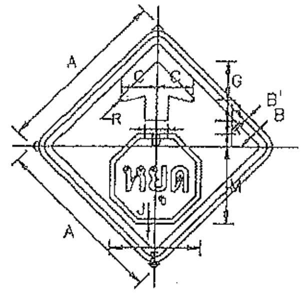

เว้นขอบป้าย สีเหลืองสะท้อนแสง
เส้นขอบป้าย สีดำไม่สะท้อนแสง
พื้นป้าย สีเหลืองสะท้อนแสง
เครื่องหมาย สีดำไม่สะท้อนแสง

ต.54 ขนาดป้ายจราจร	มิติเป็นเซนติเมตร												
	A	B'	B	C	D	E	G	H	J	K	L	M	R
1	45	1	1.5	9.5	6	23.5	10.5	5.25	0.75	3.75	3	20.25	0.75
2	60	1.5	2	12.75	8	31.25	14	7	1	5	4.25	27.25	1
3	75	1.75	2.5	15.75	10	39	17.5	8.75	1.25	6.25	5.25	34	1.25
4	90	2	3	19	12	47	21	10.5	1.5	7.5	6.25	40.75	1.5

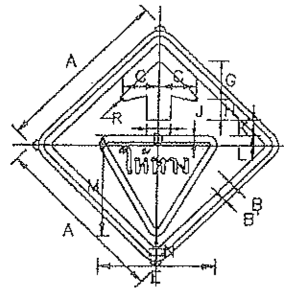

เว้นขอบป้าย สีเหลืองสะท้อนแสง
เส้นขอบป้าย สีดำไม่สะท้อนแสง
พื้นป้าย สีเหลืองสะท้อนแสง
เครื่องหมาย สีดำไม่สะท้อนแสง

ต.55 ขนาดป้ายจราจร	มิติเป็นเซนติเมตร													
	A	B'	B	C	D	E	G	H	J	K	L	M	N	R
1	45	1	1.5	9.5	6	30	10.5	5.5	2.25	4.5	3	24	2.25	0.75
2	60	1.5	2	12.75	8	40	14	7.25	3	6	4	32	3	1
3	75	1.75	2.5	15.75	10	50	17.5	9.25	3.75	7.5	5	40	3.75	1.25
4	90	2	3	19	12	60	21	11	4.5	9	6	48	4.5	1.5

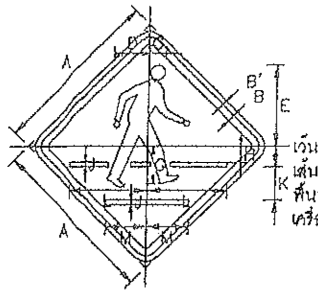

เว้นขอบป้าย สีเหลืองสะท้อนแสง
เส้นขอบป้าย สีดำไม่สะท้อนแสง
พื้นป้าย สีเหลืองสะท้อนแสง
เครื่องหมาย สีดำไม่สะท้อนแสง

ต.56 ขนาดป้ายจราจร	มิติเป็นเซนติเมตร										
	A	B'	B	C	D	E	G	H	J	K	L	M
1	45	1	1.5	4.25	9.25	21.75	10.5	4.25	1	9	21	10.75
2	60	1.5	2	5.75	12.5	29	14	5.75	1.5	12	2.8	14.25
3	75	1.75	2.5	7	15.5	36.25	17.5	7.25	1.75	15	35	18
4	90	2	3	8.5	18.75	43.5	21	8.75	2.25	18	42	21.5

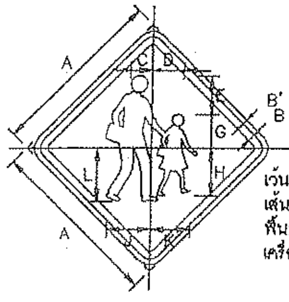

เว้นขอบป้าย สีเหลืองสะท้อนแสง
เส้นขอบป้าย สีดำไม่สะท้อนแสง
พื้นป้าย สีเหลืองสะท้อนแสง
เครื่องหมาย สีดำไม่สะท้อนแสง

ต.57 ขนาดป้ายจราจร	มิติเป็นเซนติเมตร									
	A	B'	B	C	D	E	G	H	J	K	L
1	45	1	1.5	5.5	8.5	10	8.75	12.5	11.5	10.25	14
2	60	1.5	2	7.25	11.25	13.5	11.75	16.75	15.25	13.75	18.75
3	75	1.75	2.5	9.25	14.25	16.75	14.75	21	19.25	17.25	23.25
4	90	2	3	11	17	20.25	17.75	25.25	23	20.75	28

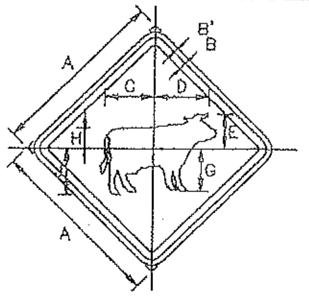

เว้นขอบป้าย สีเหลืองสะท้อนแสง
เส้นขอบป้าย สีดำไม่สะท้อนแสง
พื้นป้าย สีเหลืองสะท้อนแสง
เครื่องหมาย สีดำไม่สะท้อนแสง

ต.58 ขนาดป้ายจราจร	มิติเป็นเซนติเมตร							
	A	B'	B	C	D	E	G	H	J
1	45	1	1.5	12.5	14	9	11	5.25	12
2	60	1.5	2	16.75	18.75	12.25	14.75	7	16
3	75	1.75	2.5	21	23.25	15.25	18.25	8.75	20
4	90	2	3	25.25	28	18.25	22	10.5	24

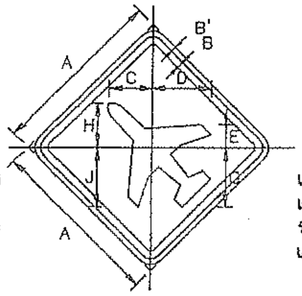

เว้นขอบป้าย สีเหลืองสะท้อนแสง
เส้นขอบป้าย สีดำไม่สะท้อนแสง
พื้นป้าย สีเหลืองสะท้อนแสง
เครื่องหมาย สีดำไม่สะท้อนแสง

ต.59 ขนาดป้ายจราจร	มิติเป็นเซนติเมตร							
	A	B'	B	C	D	E	G	H	J
1	45	1	1.5	11.75	15.5	6	15.5	11.75	15.5
2	60	1.5	2	15.75	20.75	8.25	20.75	15.75	20.75
3	75	1.75	2.5	19.5	26	10.25	26	19.5	26
4	90	2	3	23.5	31.25	12.25	31.25	23.5	31.25

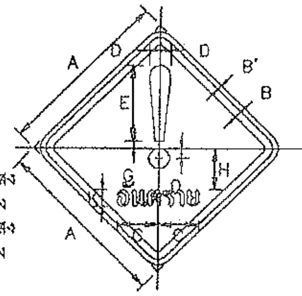

เว้นขอบป้าย สีเหลืองสะท้อนแสง
เส้นขอบป้าย สีดำไม่สะท้อนแสง
พื้นป้าย สีเหลืองสะท้อนแสง
เครื่องหมาย สีดำไม่สะท้อนแสง

ต.60 ขนาดป้ายจราจร	มิติเป็นเซนติเมตร							
	A	B'	B	C	D	E	G	H	K
1	45	1	1.5	11.18	2.78	18	1.62	12.09	4.71
2	60	1.5	2	14.91	3.7	24	2.16	16.12	6.28
3	75	1.75	2.5	18.63	4.63	30	2.7	20.15	7.85
4	90	2	3	22.36	5.56	36	3.24	24.18	9.24

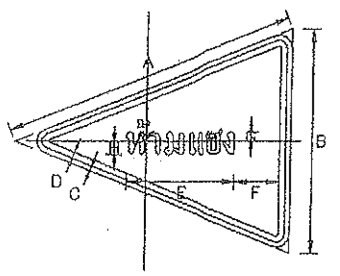

เว้นขอบป้าย สีเหลืองสะท้อนแสง
เส้นขอบป้าย สีดำไม่สะท้อนแสง
พื้นป้าย สีเหลืองสะท้อนแสง
เครื่องหมาย สีดำไม่สะท้อนแสง

ต.61 ขนาดป้ายจราจร	มิติเป็นเซนติเมตร						
	A	B	C	D	E	F	G	H
1	100	75	1	1.5	37.5	15.25	2.25	5.5
2	120	90	1.2	1.8	45	18.3	2.7	6.6
3	160	120	1.6	2.4	60	24.4	3.6	8.8

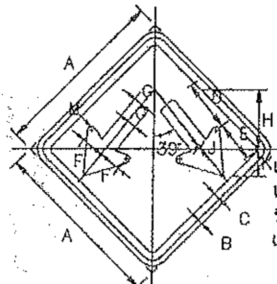

เว้นขอบป้าย สีเหลืองสะท้อนแสง
เส้นขอบป้าย สีดำไม่สะท้อนแสง
พื้นป้าย สีเหลืองสะท้อนแสง
เครื่องหมาย สีดำไม่สะท้อนแสง

ต.62 ขนาดป้ายจราจร	มิติเป็นเซนติเมตร									
	A	B	C	D	E	F	G	H	J	K	M
1	45	1	1.5	10.5	11.25	6.75	2.25	15	0.75	7.5	1
2	60	1.5	2	14	15	9	3	20	1	10	1.5
3	75	1.75	2.5	17.5	18.75	11	3.75	25	1.25	12.5	1.75
4	90	2	3	21	22.5	13.45	4.5	30	1.5	15	2.25

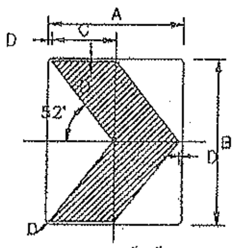

พื้นป้าย สีเหลืองสะท้อนแสง
เครื่องหมาย สีดำไม่สะท้อนแสง

ต.63 ขนาดป้ายจราจร	มิติเป็นเซนติเมตร		
	A	B	C	D
1,2,3,4	60	75	26.5	1.5

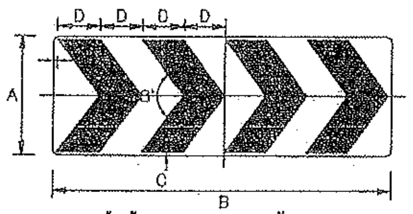

พื้นป้าย สีเหลืองสะท้อนแสง
เครื่องหมาย สีดำไม่สะท้อนแสง

ต.64 ขนาดป้ายจราจร	มิติเป็นเซนติเมตร		
	A	B	C	D
1,2,3,4	35	98	1	12

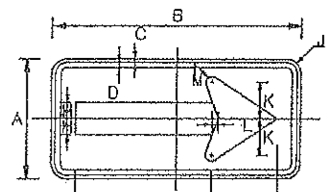

เว้นขอบป้าย สีเหลืองสะท้อนแสง
เส้นขอบป้าย สีดำไม่สะท้อนแสง
พื้นป้าย สีเหลืองสะท้อนแสง
เครื่องหมาย สีดำไม่สะท้อนแสง

ต.65 ขนาดป้ายจราจร	มิติเป็นเซนติเมตร										
	A	B	C	D	E	F	G	H	J	K	L	M
1,2	60	120	1	1.5	49	17	32	8	4.5	18	2	3
3	90	180	1.5	2.25	73.5	25.5	48	12	6.75	27	3	4.5
4	120	241	2	3	98	34	64	16	9	36	4	6

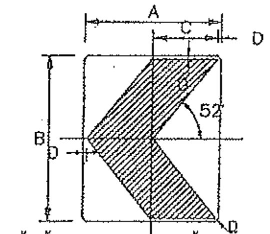

พื้นป้าย สีเหลืองสะท้อนแสง
เครื่องหมาย สีดำไม่สะท้อนแสง

ต.66 ขนาดป้ายจราจร	มิติเป็นเซนติเมตร		
	A	B	C	D
1,2,3,4	60	75	26.5	1.5

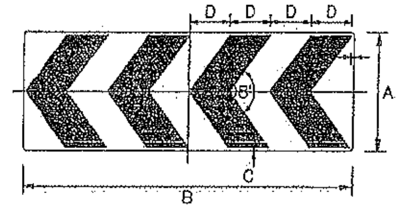

พื้นป้าย สีเหลืองสะท้อนแสง
เครื่องหมาย สีดำไม่สะท้อนแสง

ต.67 ขนาดป้ายจราจร	มิติเป็นเซนติเมตร		
	A	B	C	D
1,2,3,4	35	98	1	12

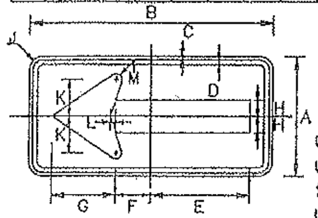

เว้นขอบป้าย สีเหลืองสะท้อนแสง
เส้นขอบป้าย สีดำไม่สะท้อนแสง
พื้นป้าย สีเหลืองสะท้อนแสง
เครื่องหมาย สีดำไม่สะท้อนแสง

ต.68 ขนาดป้ายจราจร	มิติเป็นเซนติเมตร										
	A	B	C	D	E	F	G	H	J	K	L	M
1,2	60	120	1	1.5	49	17	32	8	4.5	18	2	3
3	90	180	1.5	2.25	73.5	25.5	48	12	6.75	27	3	4.5
4	120	241	2	3	98	34	64	16	9	36	4	6

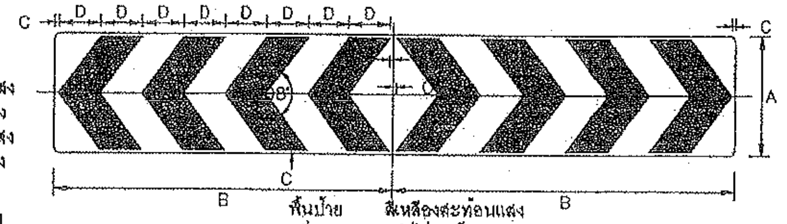

พื้นป้าย สีเหลืองสะท้อนแสง
เครื่องหมาย สีดำไม่สะท้อนแสง

ต.69 ขนาดป้ายจราจร	มิติเป็นเซนติเมตร		
	A	B	C	D
1,2,3,4	35	74	1	12

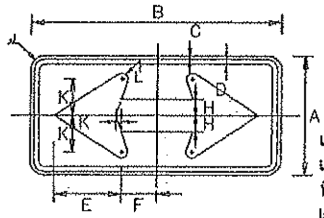

เว้นขอบป้าย สีเหลืองสะท้อนแสง
เส้นขอบป้าย สีดำไม่สะท้อนแสง
พื้นป้าย สีเหลืองสะท้อนแสง
เครื่องหมาย สีดำไม่สะท้อนแสง

ต.70 ขนาดป้ายจราจร	มิติเป็นเซนติเมตร									
	A	B	C	D	E	F	G	H	J	K	#
1,2	60	120	1	1.5	32	17	18	8	4.5	2	3
3	90	180	1.5	2.25	48	25.5	27	12	4.5	3	4.5
4	120	240	2	3	64	34	36	16	4.5	4	6

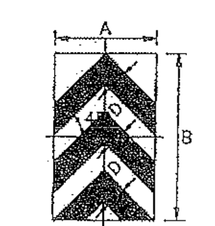

พื้นป้าย สีเหลืองสะท้อนแสง
เครื่องหมาย สีดำไม่สะท้อนแสง

ต.71 ขนาดป้ายจราจร	มิติเป็นเซนติเมตร		
	A	B	C	D
1,2,3,4	45	75	10	8.5

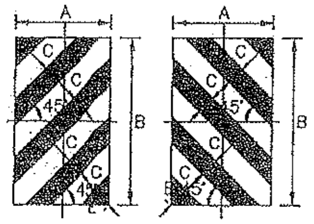

พื้นป้าย สีเหลืองสะท้อนแสง
เครื่องหมาย สีดำไม่สะท้อนแสง

ต.72,ต.73 ขนาดป้ายจราจร	มิติเป็นเซนติเมตร			
	A	B	C	D	E
1,2,3,4	45	75	10	8.5	9

หมายเหตุ

แบบป้ายจราจรป้ายเตือน ปรับปรุงจากแบบเลขที่ทช.3-106/45 ของกรมทางหลวงชนบท

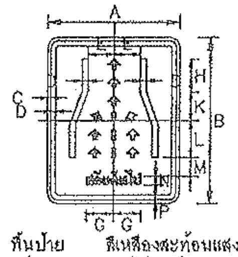

พื้นป้าย สีเหลืองสะท้อนแสง
เครื่องหมาย สีดำไม่สะท้อนแสง

ต.74 ขนาดป้ายจราจร	มิติเป็นเซนติเมตร										
	A	B	C	D	E	G	H	K	L	M	N	P
1,2,3,4	60	110	2	3	13	15	20	20	30	7.5	10	10

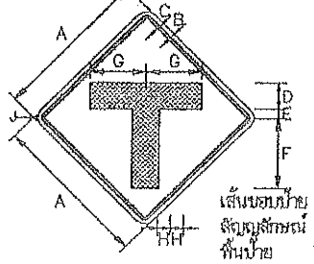

เส้นขอบป้าย สีดำไม่สะท้อนแสง
สัญญลักษณ์ สีดำไม่สะท้อนแสง
พื้นป้าย สีเหลืองสะท้อนแสง

ป้ายจราจร รหัสที่	มิติเป็นเซนติเมตร								
	A	B	C	D	E	F	G	H	J
ต-75	60	1.5	1.5	10	3.5	27	21	5	3.5

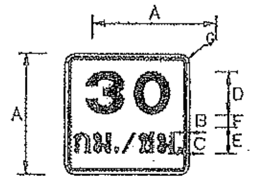

เส้นขอบป้าย สีดำไม่สะท้อนแสง
เว้นขอบป้าย สีเหลืองสะท้อนแสง
ตัวอักษร , ตัวเลข สีดำไม่สะท้อนแสง
พื้นป้าย สีเหลืองสะท้อนแสง

ป้ายจราจร รหัสที่	มิติเป็นเซนติเมตร						
	A	B	C	D	E	F	G
ต-73	40	1	1.5	15	10	6	3.5

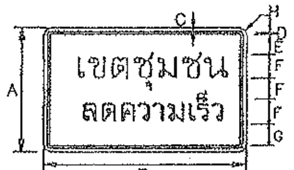

เส้นขอบป้าย สีดำไม่สะท้อนแสง
เว้นขอบป้าย สีเหลืองสะท้อนแสง
ตัวอักษร สีดำไม่สะท้อนแสง
พื้นป้าย สีเหลืองสะท้อนแสง

ป้ายจราจร รหัสที่	มิติเป็นเซนติเมตร							
	A	B	C	D	E	F	G	H
ต-77	60	120	2	2.5	12.5	15	13.5	3.5

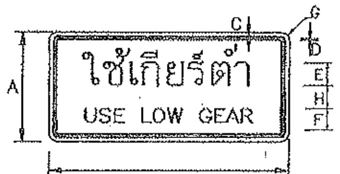

เส้นขอบป้าย สีดำไม่สะท้อนแสง
เว้นขอบป้าย สีเหลืองสะท้อนแสง
ตัวอักษร สีดำไม่สะท้อนแสง
พื้นป้าย สีเหลืองสะท้อนแสง

ป้ายจราจร รหัสที่	มิติเป็นเซนติเมตร							
	A	B	C	D	E	F	G	H
ต-78	60	120	1	1.5	15	7.5	3.5	10

คณะกรรมการจัดทำแบบรูปรายการงานก่อสร้าง
ตามคำสั่ง อบจ.รบ. ๖๑๓๙ / ๒๕๖๖
ลงวันที่ ๒๑ พฤศจิกายน ๒๕๖๖
แบบแปลนเลขที่ ๓๐/๖๖
........(นายธนภัต ธรรมเจริญ)........ประธานกรรมการ
........ผู้อำนวยการโยธาปฏิบัติงาน
........กรรมการ
........กรรมการ
........กรรมการ

กรมทางหลวงชนบท

แบบมาตรฐานงานทาง
สำหรับองค์กรปกครองส่วนท้องถิ่น

ป้ายจราจรป้ายเตือน

แบบเลขที่ ทถ-3-106 | แผ่นที่ 45

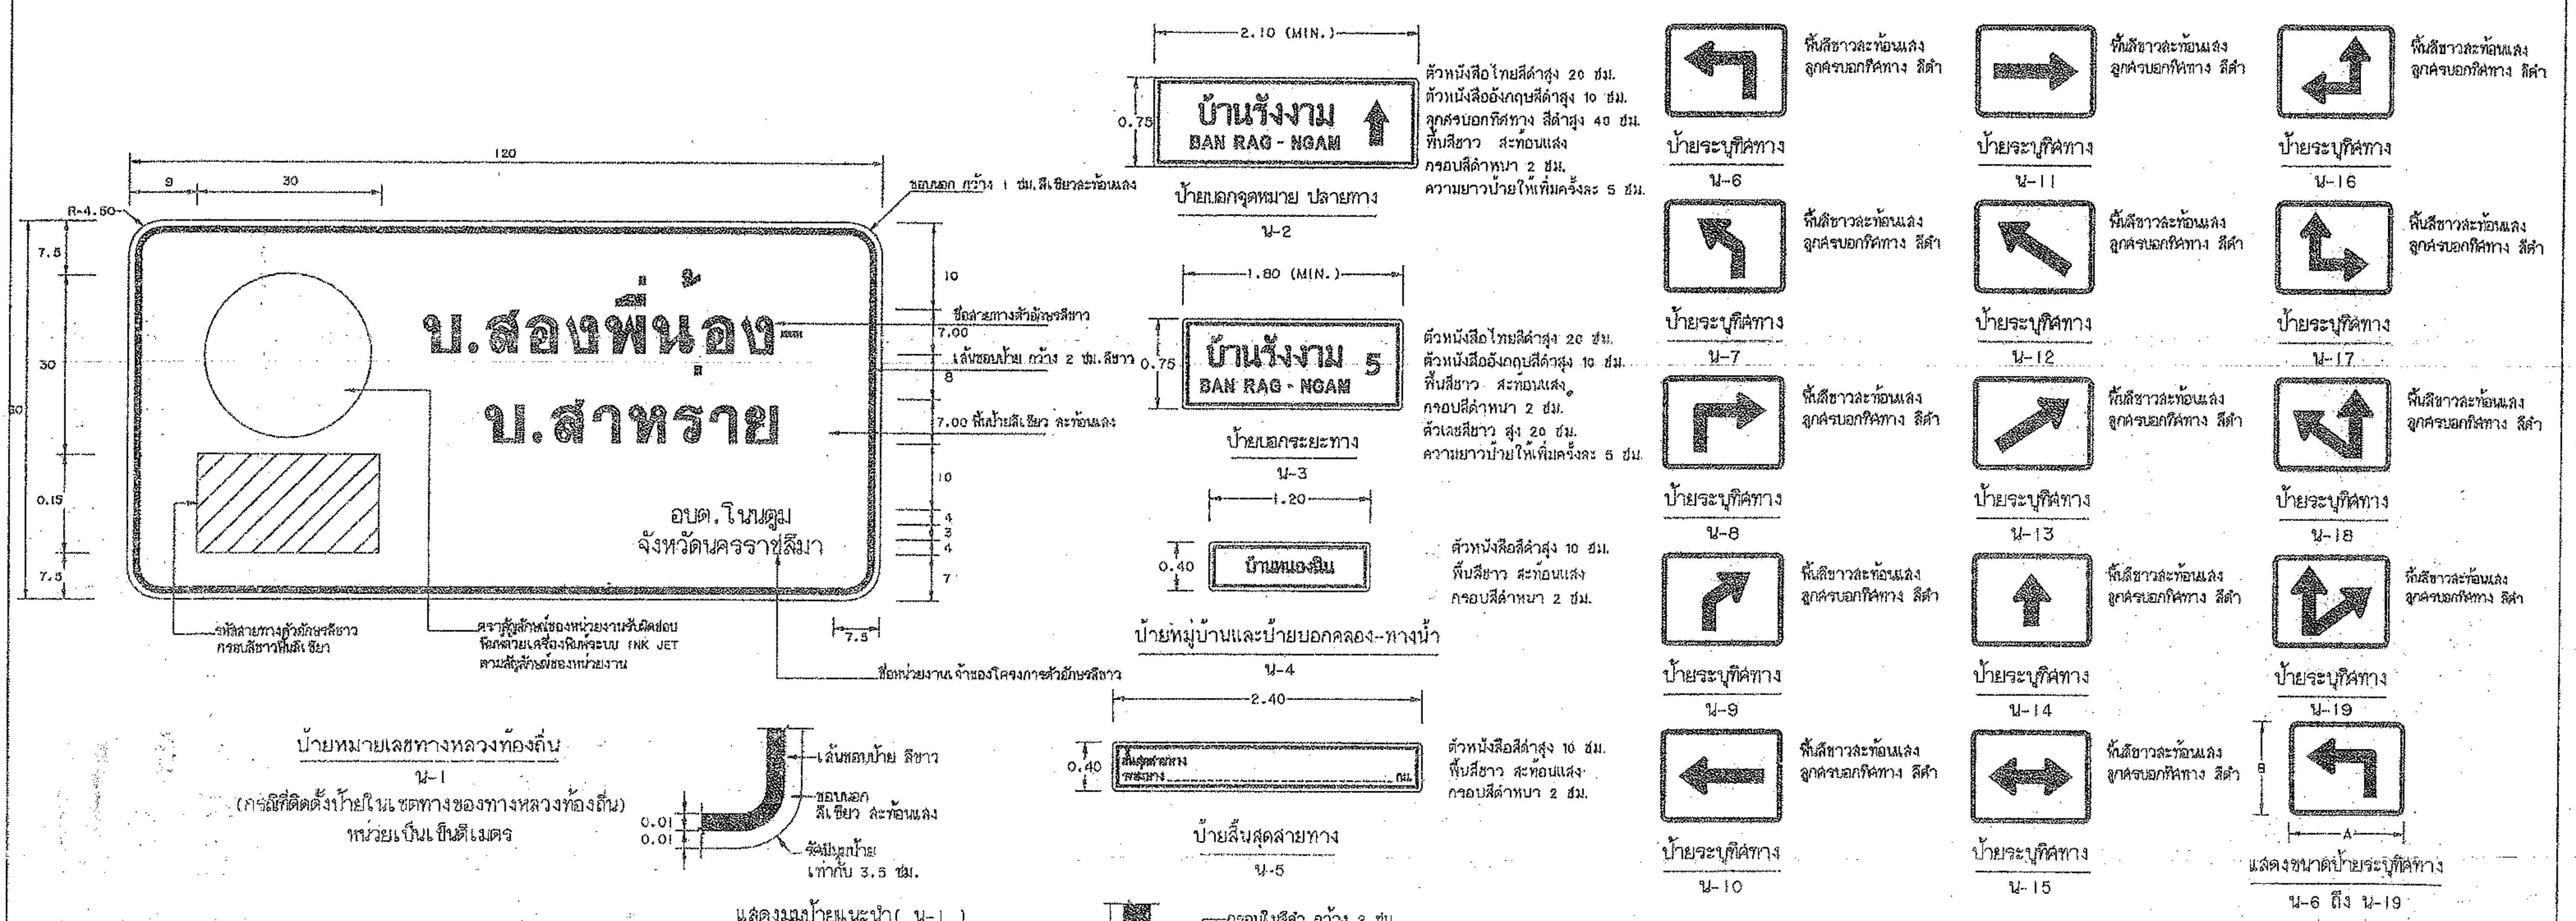

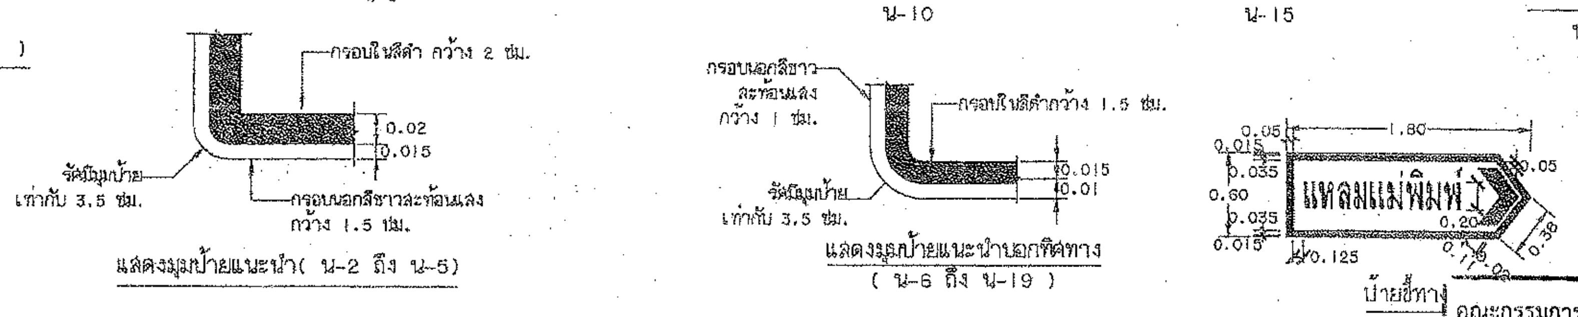

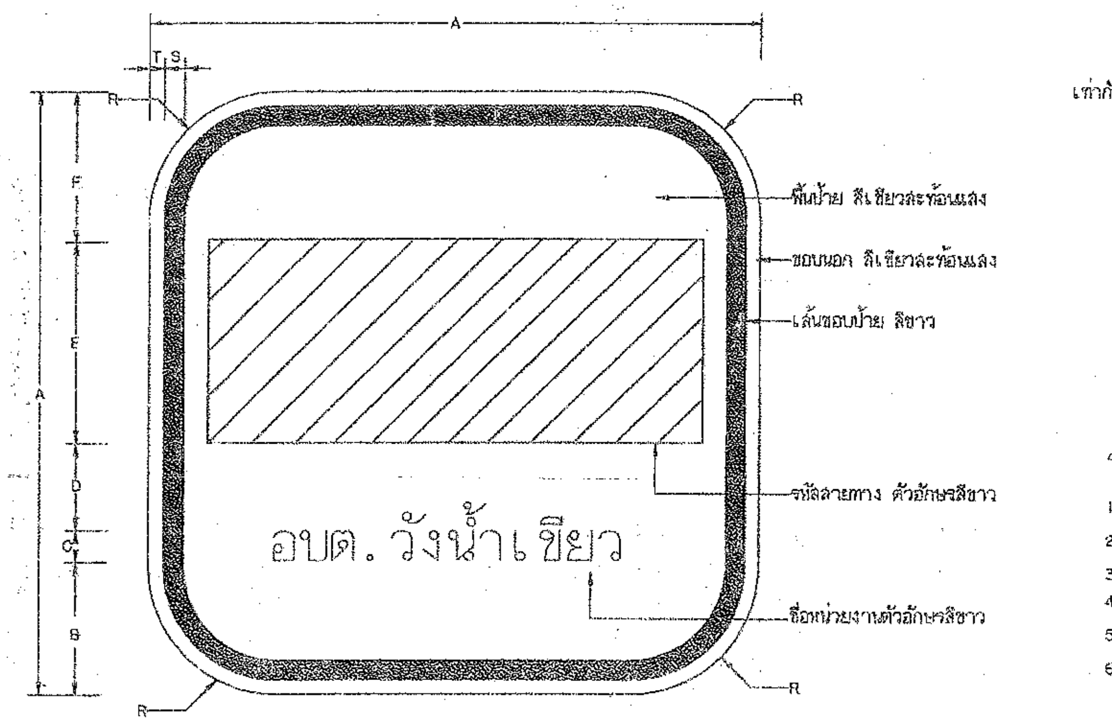

ป้ายหมายเลขทางหลวงท้องถิ่น

น-1/1

(กรณีที่ติดตั้งป้ายในเขตทางของกรมทางหลวงและทางหลวงชนบท)

ตารางแสดงขนาดป้าย น-1/1

ขนาด	มิติเป็นเซ็นติเมตร								
ป้ายจราจร	A	B	C	D	E	F	R	S	T
1	60	10	6	8	27	10	13	2	1.5
2	75	12	7	10	34	12	16	2.5	1.75

ตารางแสดงขนาดป้าย น-6 ถึง น-19

ขนาด	มิติเป็นเซ็นติเมตร		
ป้ายจราจร	A	B	หมายเหตุ
1	50	40	สัญลักษณ์ลูกศรบอกทิศทางตาม สนข.หรือ ทล.
2	65	50	สัญลักษณ์ลูกศรบอกทิศทางตาม สนข.หรือ ทล.

รายการประกอบแบบ

1. การติดตั้งป้ายให้ดูรายละเอียดในแบบเลขที่ ทถ-3-108(1) และ ทถ-3-108(2)
2. ติดตั้งป้าย น-1 เพื่อใช้เป็นป้ายชื่อโครงการสายทางบนถนนของทางหลวงท้องถิ่นที่ กม.ที่ 0+000.00 ถึง 0+015.00 หรือเพิ่มเติมในพื้นที่เขตรอยต่อของแต่ละอปท.
3. ติดตั้งป้าย น-2 ที่ กม.ที่ 0+025.00 ถึง 0+035.00 (ตามความเหมาะสม)
4. หมึกพิมพ์ให้ใช้หมึกพิมพ์ชนิดโปร่งแสง ที่มีอายุการรับประกันเทียบเท่าแผ่นสะท้อนแสง
5. ป้ายแนะนำ พื้นป้ายสีเขียวสะท้อนแสง ติดทับด้วยแผ่นสะท้อนแสงระดับ 1 ให้เป็นไปตาม มอก.606
6. ป้ายหมายเลขทางหลวงท้องถิ่น(น-1/1)ที่ติดตั้งบนถนนของกรมทางหลวง หรือกรมทางหลวงชนบทผู้ควบคุมงานต้องติดต่อประสานงานและขออนุญาตก่อนติดตั้งให้สอดคล้องกับมาตรฐานของหน่วยงานนั้นๆ
7. ป้ายจราจรแนะนำ ปรับปรุงจากแบบเลขที่ทช.-3-107/46(แก้ไขครั้งที่5) ของกรมทางหลวงชนบท
8. กรณีชื่อสายทางในป้ายโครงการ(น-1)มีความยาวสายทางไม่เกิน 1 บรรทัดให้ใช้ตัวอักษรที่มีขนาดความสูงมากกว่า 7.5 ซม.ได้แต่ไม่เกิน 10 ซม.
9. การระบุชื่อเจ้าของหน่วยงานในป้ายโครงการ(น-1)หากเจ้าของหน่วยงานเป็น อบจ. ซึ่งได้บอกพื้นที่จังหวัดแล้วก็ไม่ต้องระบุจังหวัดอีก
10. ขนาดของรหัสสายทางให้เป็นไปตามคู่มือการลงทะเบียนเป็นทางหลวงท้องถิ่น

คณะกรรมการจัดทำแบบรูปรายการงานก่อสร้าง
ตามคำสั่ง อบจ.สบ. ๒๓๙/๒๕๖๖
ลงวันที่ ๒๑ พฤศจิกายน ๒๕๖๖
แบบแปลนเลขที่ ๓๑/๖๖

.......................ประธานกรรมการ
.......................กรรมการ
.......................กรรมการ
.......................กรรมการ
.......................กรรมการ

กรมส่งเสริมการปกครองท้องถิ่น	แบบมาตรฐานงานทาง สำหรับองค์กรปกครองส่วนท้องถิ่น
	ป้ายจราจรป้ายแนะนำ
แบบเลขที่ ทถ-3-107	แผ่นที่ 46

(นายธนิทัต ธรรมเจริญ)

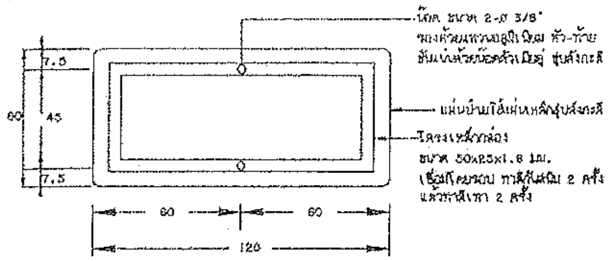

แสดงการยึดโครงป้ายโครงการ น-1

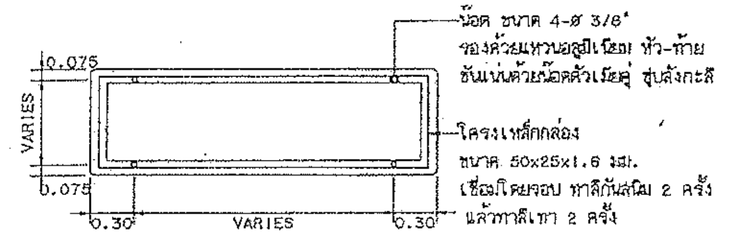

รายละเอียดด้านหลังป้าย น-2และน-3

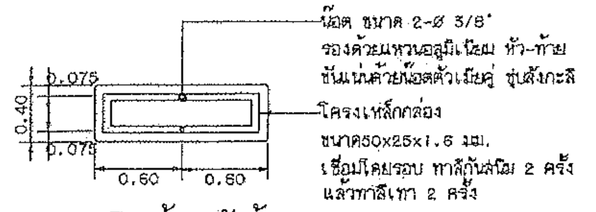

รายละเอียดด้านหลังป้าย น-4

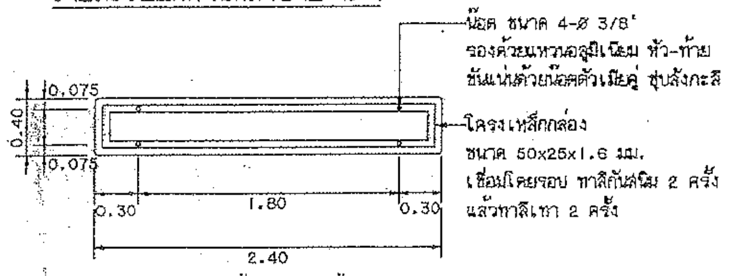

รายละเอียดด้านหลังป้าย น-5

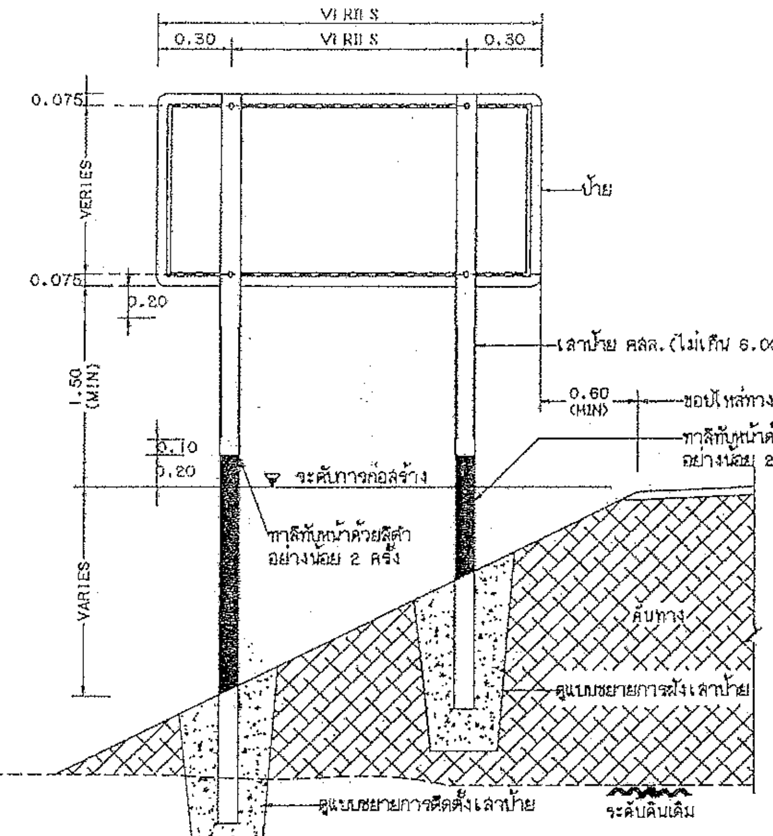

แสดงการปักเสาป้ายแนะนำ น-2 น-3และน-5

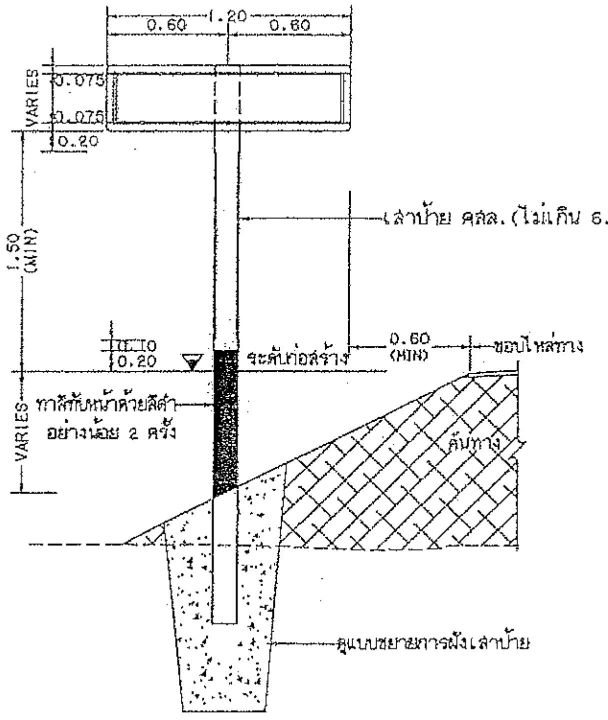

แสดงการปักเสาป้ายแนะนำ น-1และน-4

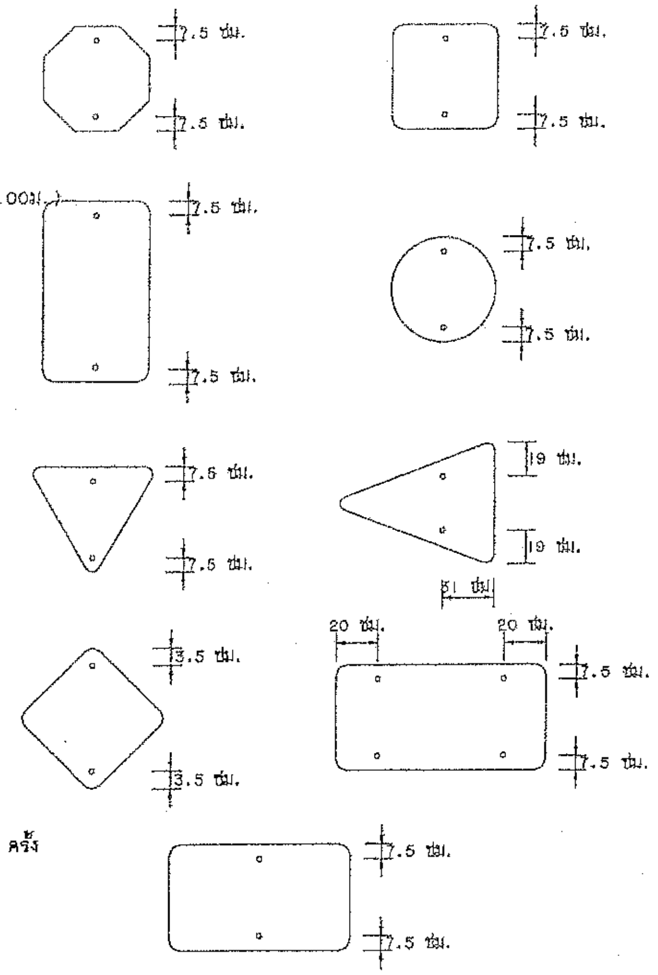

แสดงตำแหน่งการติดตั้งแผ่นป้ายบังคับ ป้ายเตือน

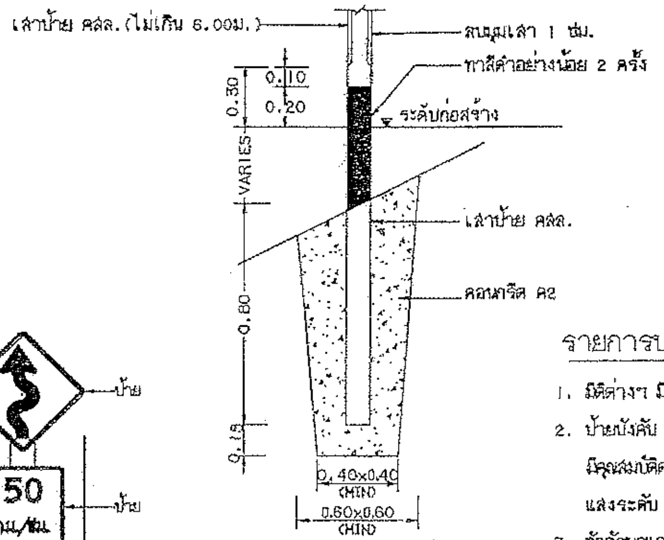

แสดงการฝังเสาป้าย

รายการประกอบแบบ

1. มิติต่างๆ มีหน่วยเป็นเมตร นอกจากจะระบุไว้เป็นอย่างอื่น
2. ป้ายบังคับ ป้ายเตือนและป้ายแนะนำให้ทำด้วยแผ่นเหล็กชุบสังกะสี หนาไม่น้อยกว่า 1.2 มม. มีคุณสมบัติตาม มอก.50 ด้านหน้าป้ายให้ติดแผ่นสะท้อนแสงชนิดที่ 1 สัมประสิทธิ์การสะท้อนแสงระดับ 1 ตาม มอก.606 ด้านหลังป้ายพ่นสีรองพื้นจับเหล็กแล้วพ่นสีแห้งเร็วทับอีก 1 ชั้น
3. ตัวอักษรและตัวเลขที่ใช้เขียนข้อความลงในแผ่นป้ายให้ใช้ตามแบบมาตรฐานตัวอักษรและตัวเลข แบบเลขที่ ทถ.-3-113
4. เสาคอนกรีตให้ทาสีขาวและสีดำ อย่างน้อย 2 ครั้ง สีที่ใช้ตาม มอก.327
5. ขนาดของป้ายบังคับ ป้ายเตือนและป้ายแนะนำ อาจกำหนดให้มีขนาดใหญ่ขึ้นได้หากติดตั้งบนถนนที่มีการจราจรคับคั่งหรือมีความเร็วสูง

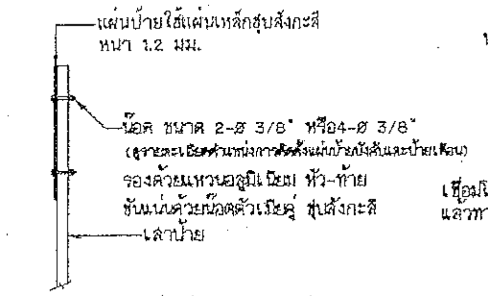

แสดงการติดตั้งป้ายบังคับ,ป้ายเตือน

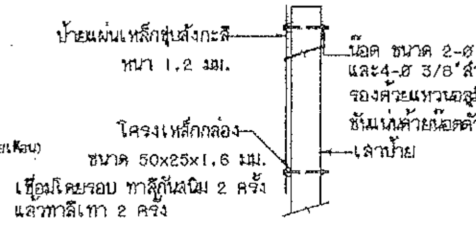

แสดงการติดตั้งป้ายแนะนำ

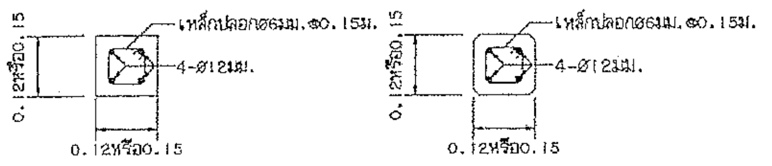

รูปตัด A-A

รูปตัด B-B

รูปตัดเสาป้าย

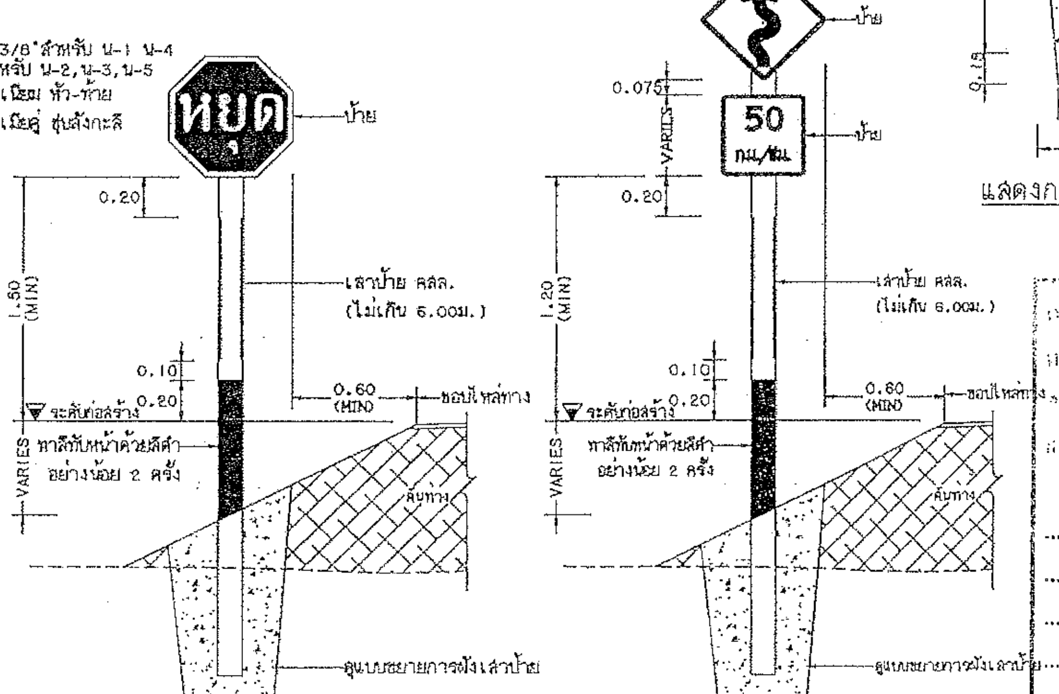

แสดงการปักเสาป้ายบังคับและป้ายเตือน

หมายเหตุ

1. เสาขนาด 0.12x0.12 ม.ใช้สำหรับเสาเดี่ยวและเสาคู่ที่มีขนาดพื้นที่ของป้ายไม่เกิน 2 ตร.ม. และ 4 ตร.ม.ตามลำดับหากมีพื้นที่ป้ายมากกว่าที่ระบุให้ใช้เสาขนาด 0.15x0.15 ม.
2. คอนกรีตเสาป้าย ใช้ประเภท ค.2
3. แบบการติดตั้งป้ายจราจร(แบบป้ายเดี่ยว) ปรับปรุงจากแบบเลขที่ทล.-3-103(1)/46 ของกรมทางหลวงชนบท

คณะกรรมการ...แบบรูปรายการงานก่อสร้าง
ตามคำสั่ง อบต.สบ. ๒๑๓๙ / ๒๕๖๖
ลงวันที่ ๒๑ พฤศจิกายน ๒๕๖๖
...เลขที่ ๓๑/๖๖

.....ประธานกรรมการ
.....กรรมการ
.....กรรมการ
.....กรรมการ
.....กรรมการ

กรมการปกครองส่วนท้องถิ่น	แบบมาตรฐานงานทาง สำหรับองค์กรปกครองส่วนท้องถิ่น
การติดตั้งป้ายจราจร (แบบป้ายเดี่ยว)	
แบบเลขที่ ทถ-3-108	แผ่นที่ 47

(นายอนันต์ ธรรมเจริญ)
นายช่างโยธาปฏิบัติงาน

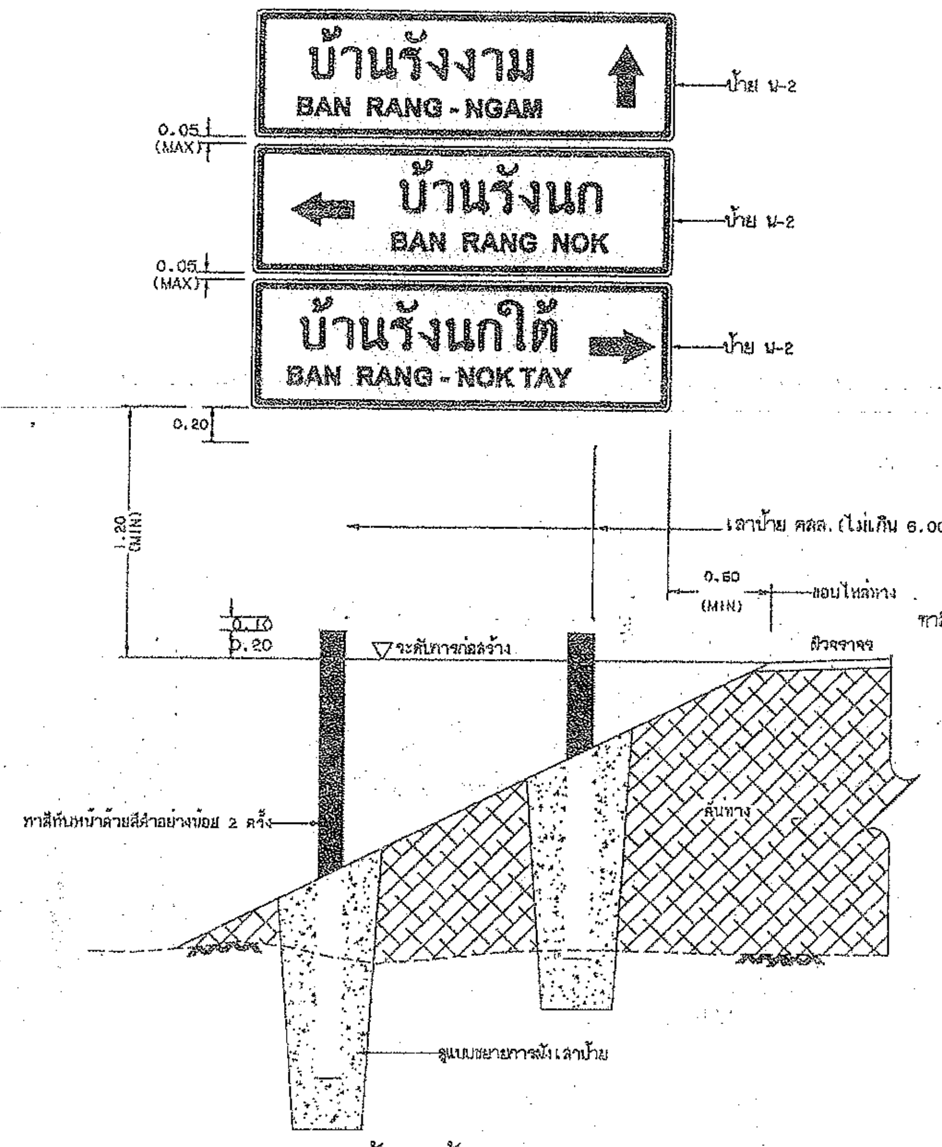

แสดงการติดตั้งเสาป้าย น-2(ชุด)และน-3(ชุด)

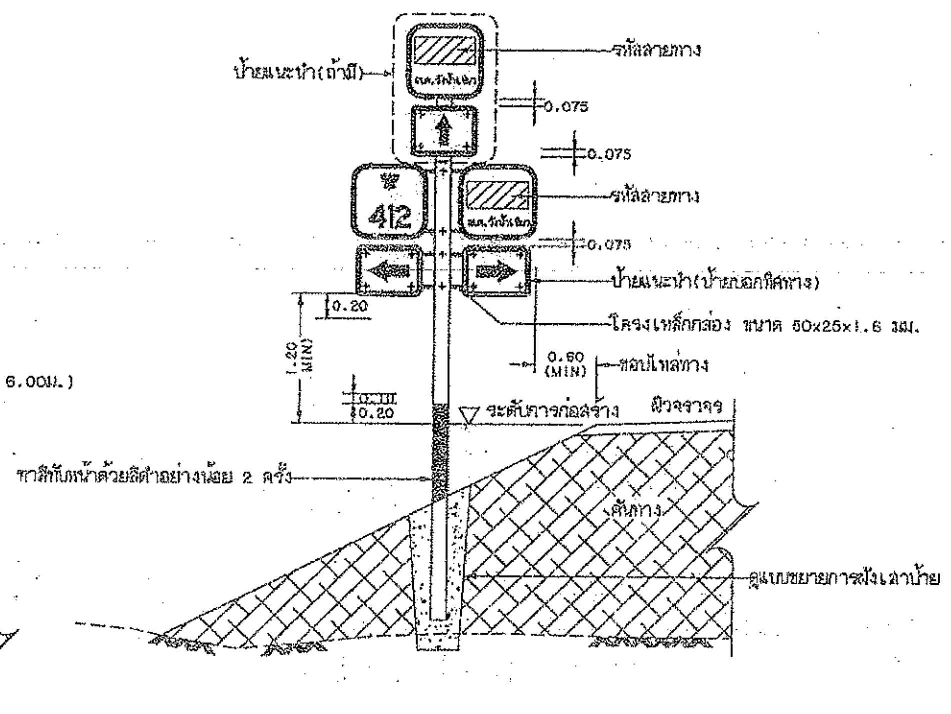

แสดงการติดตั้งเสาป้ายชุดระบุทิศทาง

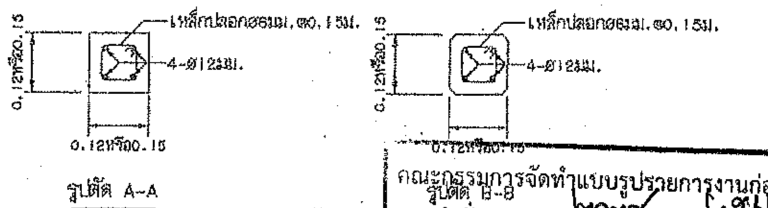

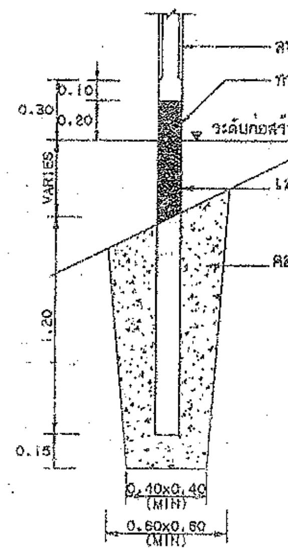

แสดงการฝังเสาป้าย

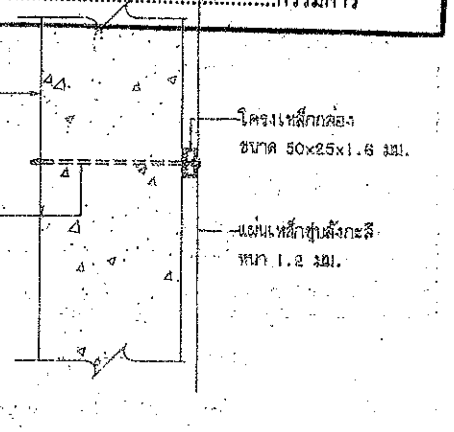

รูปด้านข้างแสดงการยึดโครงป้ายกับเสา

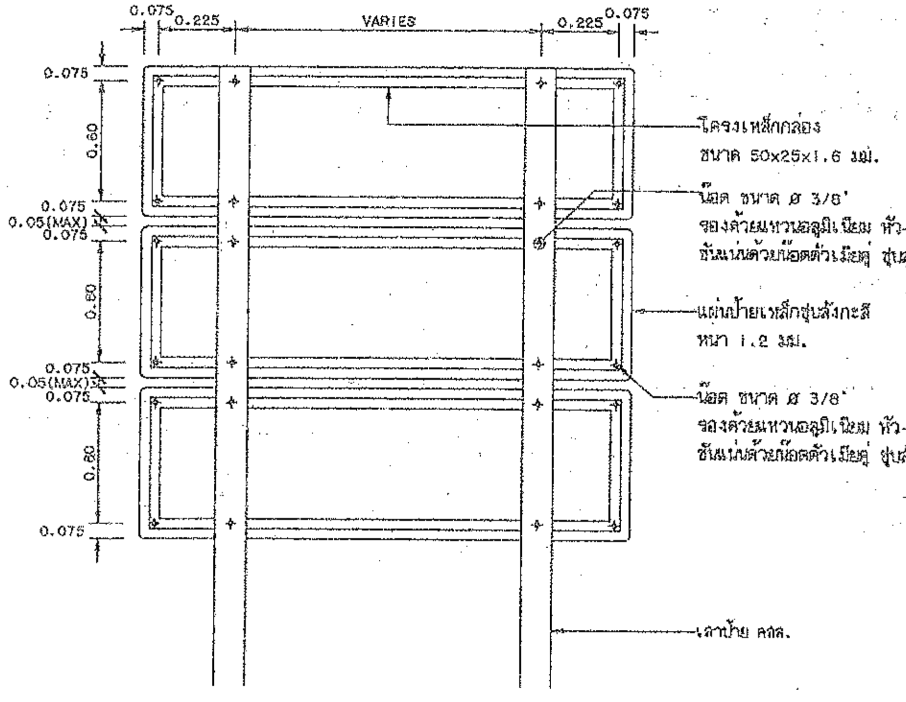

แสดงการยึดโครงเสาป้าย น-2(ชุด)และน-3(ชุด)

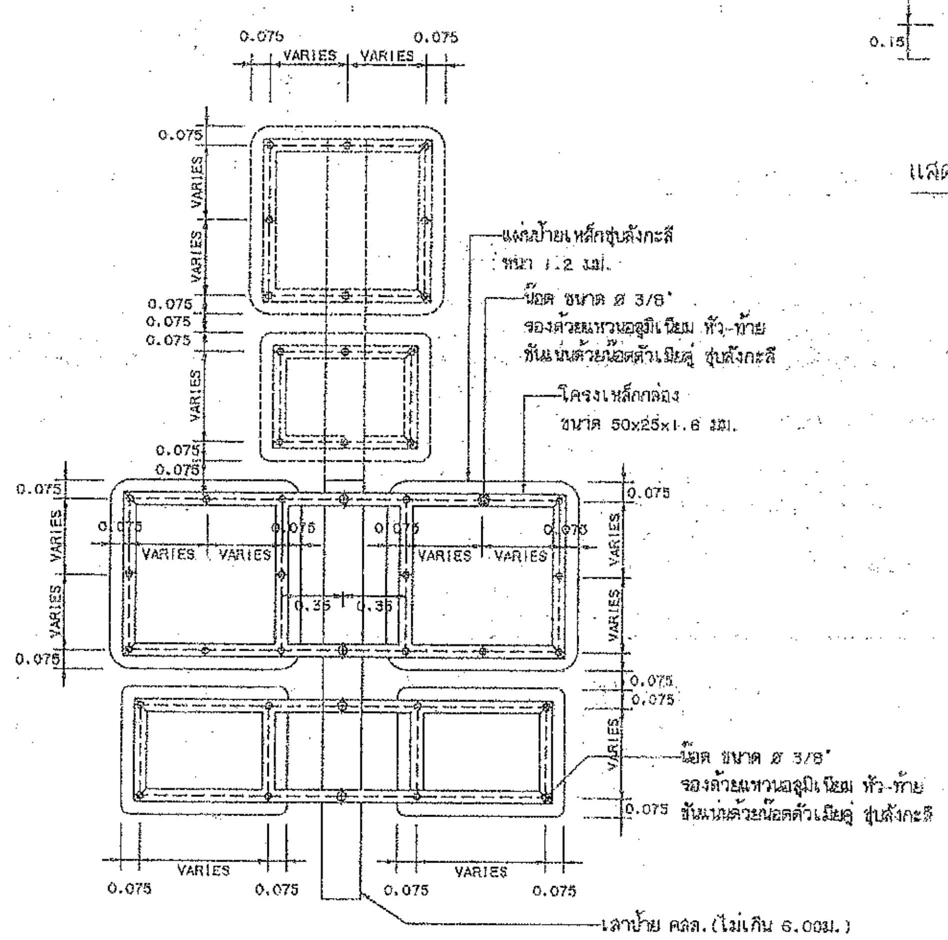

แสดงการยึดโครงป้ายชุดระบุทิศทาง

คณะกรรมการจัดทำแบบรูปรายการงานก่อสร้าง
ตามคำสั่ง อบจ.สบ. ๒๑๓๙ / ๒๕๖๖
ลงวันที่ ๒๑ พฤศจิกายน ๒๕๖๖
แบบแปลนเลขที่ ๓๑/๖๖
.......................ประธานกรรมการ
.......................กรรมการ
.......................กรรมการ
.......................กรรมการ
.......................กรรมการ

รายการประกอบแบบ

1. กรณีที่ทางหลวงท้องถิ่นเชื่อมกับถนนของหน่วยงานอื่น ให้ขออนุญาตหน่วยงานที่เกี่ยวข้องก่อนติดตั้งป้ายจราจรโดยขนาดและการติดตั้งป้ายให้สอดคล้องกับมาตรฐานของหน่วยงานนั้นๆ
2. การติดตั้งป้ายจราจรบริเวณทางแยกผู้ออกแบบจะเป็นผู้กำหนดในแบบแปลนให้เหมาะสมกับสภาพพื้นที่
3. ความสูงของเสาป้ายและตำแหน่งของรูปที่แสดงในแบบเป็นค่าน้อยที่สุด ซึ่งสามารถปรับให้เหมาะสมกับสภาพหน้างานได้
4. เสาขนาด 0.12x0.12 ม. ใช้สำหรับเสาเดี่ยวและเสาคู่ที่มีขนาดพื้นที่ของป้ายไม่เกิน 2 ตร.ม. และ 4 ตร.ม. ตามลำดับหากพื้นที่ป้ายมากกว่าที่ระบุให้ใช้เสาขนาด 0.15x0.15 ม.
5. คอนกรีตเสาป้าย ใช้ประเภท ค.2
6. VARIES หมายถึง ปรับระยะห่างของโครงเหล็กกล่องให้สอดคล้องกับขนาดของป้ายของแต่ละหน่วยงาน
7. ขนาดของรหัสสายทางให้เป็นไปตามคู่มือการลงทะเบียนเป็นทางหลวงท้องถิ่น
8. แบบการติดตั้งป้ายจราจร(แบบป้ายชุด) ปรับปรุงจากแบบเลขที่ทช.-3-108(2)/46 แก้ไขครั้งที่ 1 ของกรมทางหลวงชนบท

กรมทางหลวงชนบท	แบบมาตรฐานงานทาง สำหรับองค์กรปกครองส่วนท้องถิ่น
การติดตั้งป้ายจราจร (แบบป้ายชุด)	
แบบเลขที่ ทถ-3-109	แผ่นที่ 48

(นายธนทัต ธรรมเจริญ)
นายช่างโยธาปฏิบัติงาน

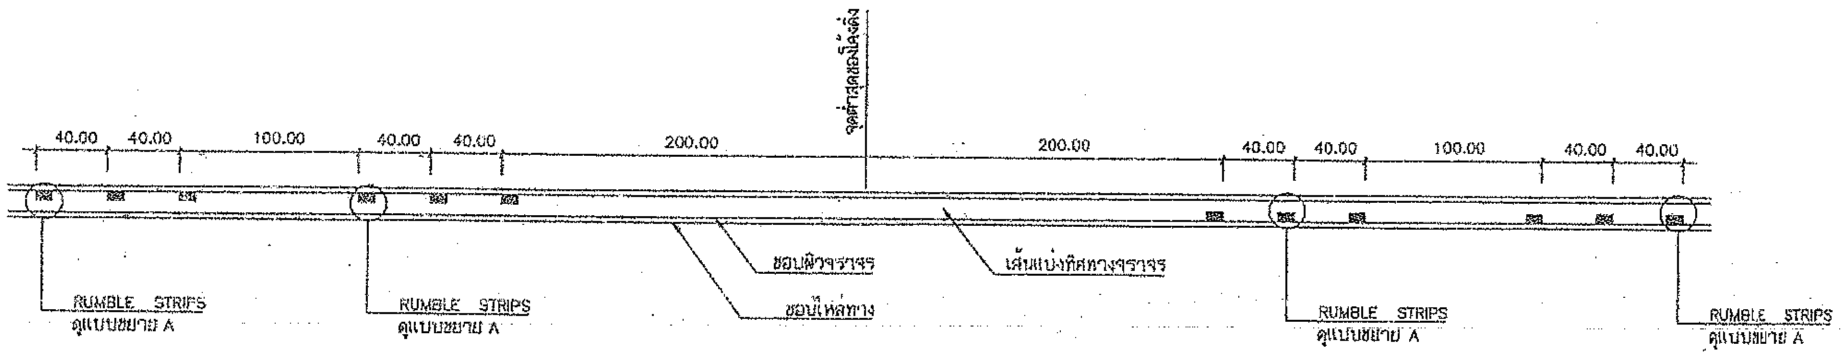

แบบ RUMBLE STRIPS บนทางลาดชัน

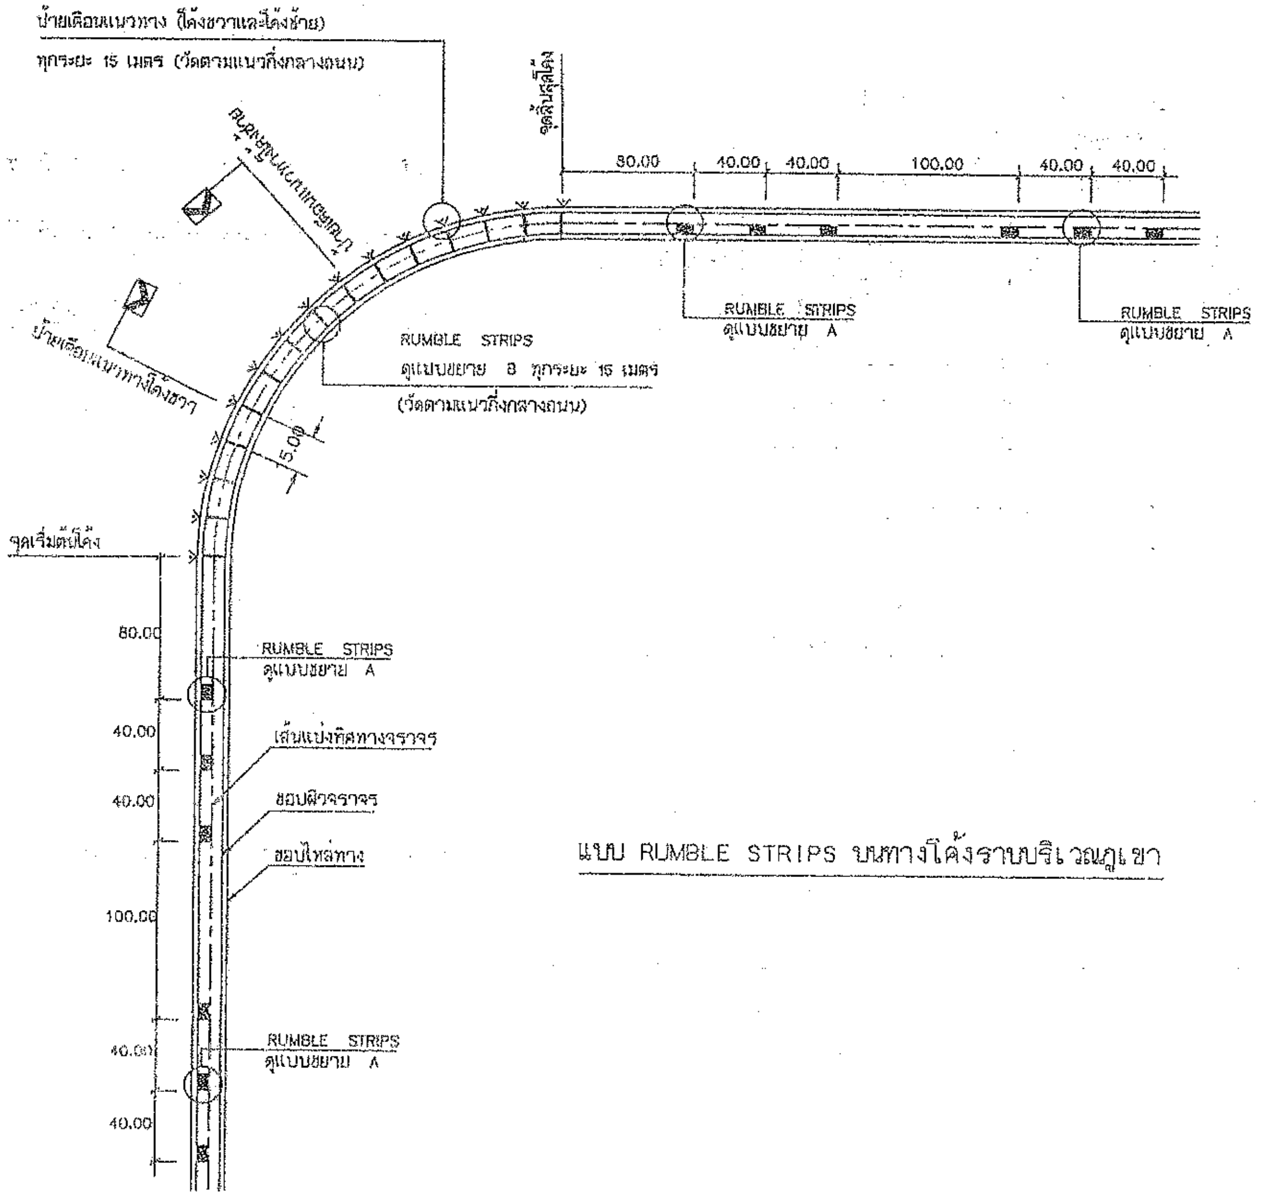

แบบ RUMBLE STRIPS บนทางโค้งราบบริเวณภูเขา

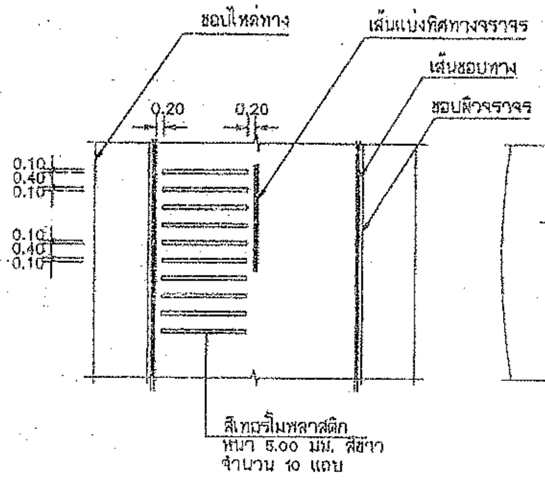

แบบขยาย A
RUMBLE STRIPS

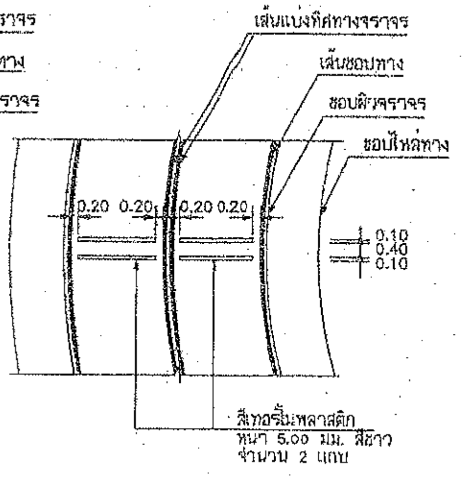

แบบขยาย B
RUMBLE STRIPS

คณะกรรมการจัดทำแบบรูปรายการงานก่อสร้าง
ตามคำสั่ง อบจ.สบ. ๒๑๓๙ / ๒๕๖๖
ลงวันที่ ๒๑ พฤศจิกายน ๒๕๖๖
แบบแปลนเลขที่ ๓๑/๖๖

........................ประธานกรรมการ
........................กรรมการ
........................กรรมการ
........................กรรมการ
........................กรรมการ

รายการประกอบแบบ

1. มิติต่างๆ มีหน่วยเป็น เมตร นอกจากจะระบุไว้เป็นอย่างอื่น
2. วัสดุที่ใช้ทำ RUMBLE STRIPS เป็นสีเทอร์โมพลาสติก สีขาว ตาม มอก. 542
3. ทางสายใดจะทำ RUMBLE STRIPS และ/หรือติดตั้งป้ายเตือนแนวทาง ผู้ออกแบบจะเป็นผู้กำหนดไว้ในแบบก่อสร้าง

หมายเหตุ

แบบ RUMBLE STRIPS ปรับปรุงจากแบบเลขที่-3-114/45 ของกรมทางหลวงชนบท

แบบมาตรฐานงานทาง
สำหรับองค์กรปกครองส่วนท้องถิ่น

RUMBLE STRIPS

แบบเลขที่ ทถ-3-114 | แผ่นที่ 56

(นายธนหัต ธรรมเจริญ)

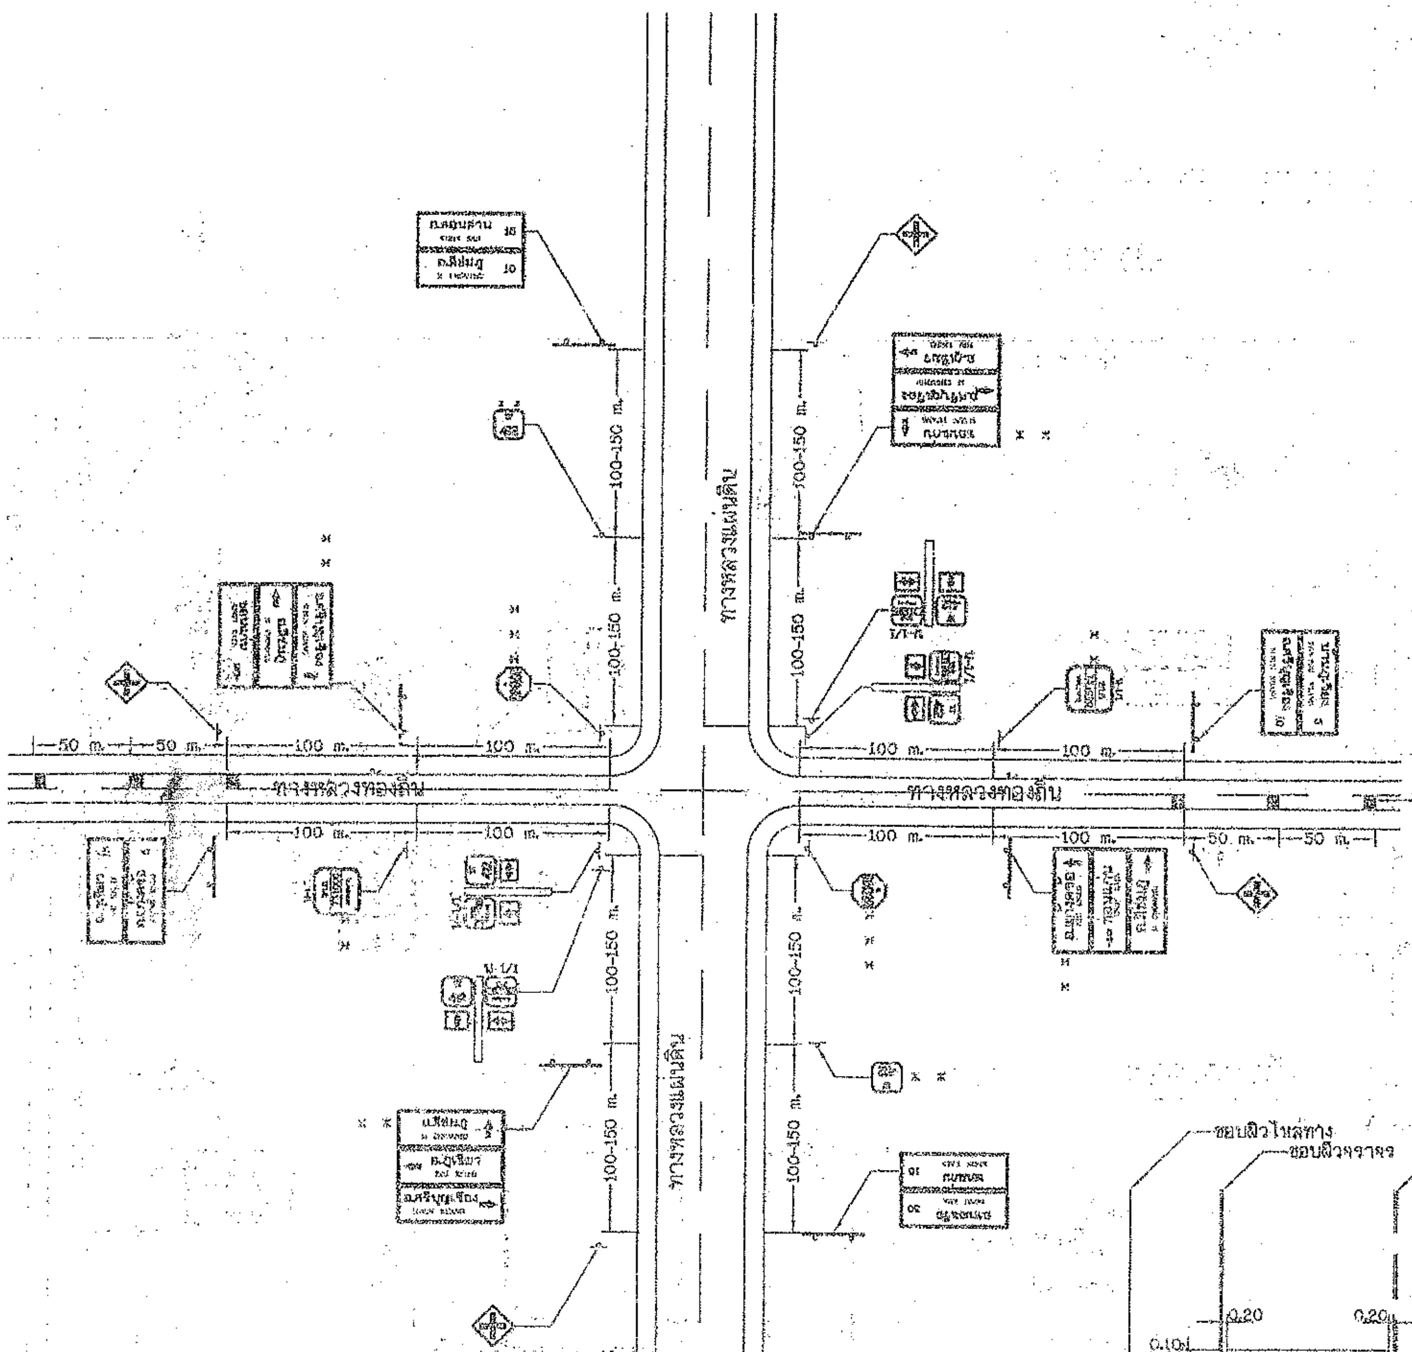

แสดงการติดตั้งป้ายจราจรบริเวณสี่แยก
(เชื่อมทางหลวงแผ่นดิน)

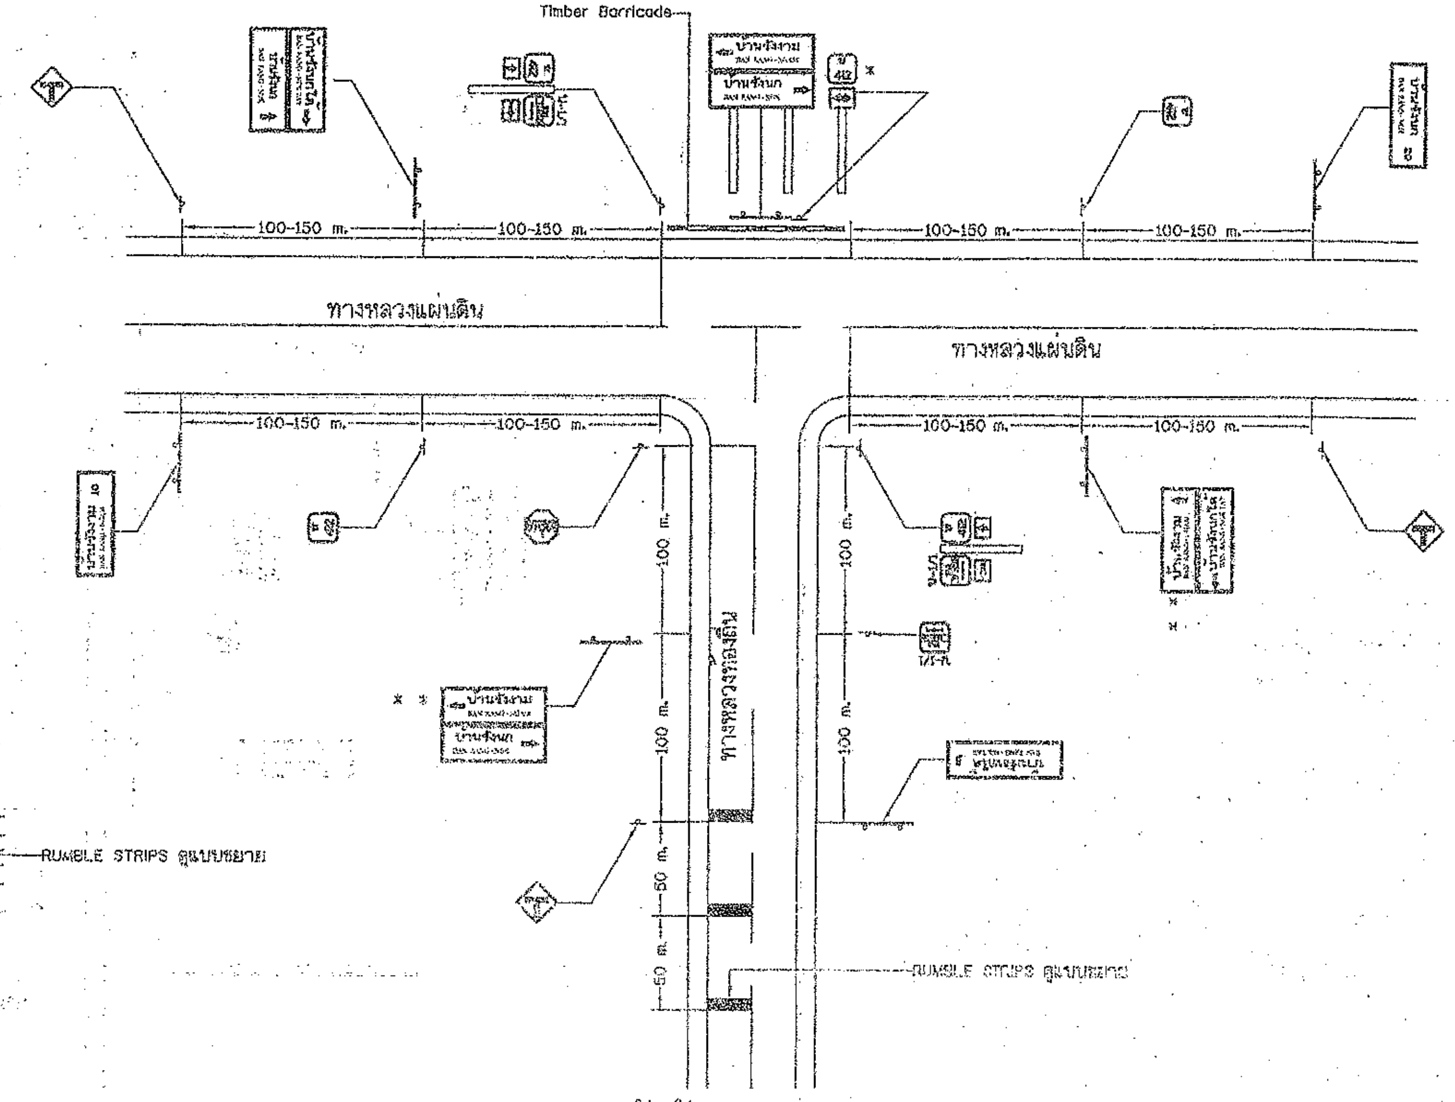

แสดงการติดตั้งป้ายจราจรบริเวณสามแยก
(เชื่อมทางหลวงแผ่นดิน)

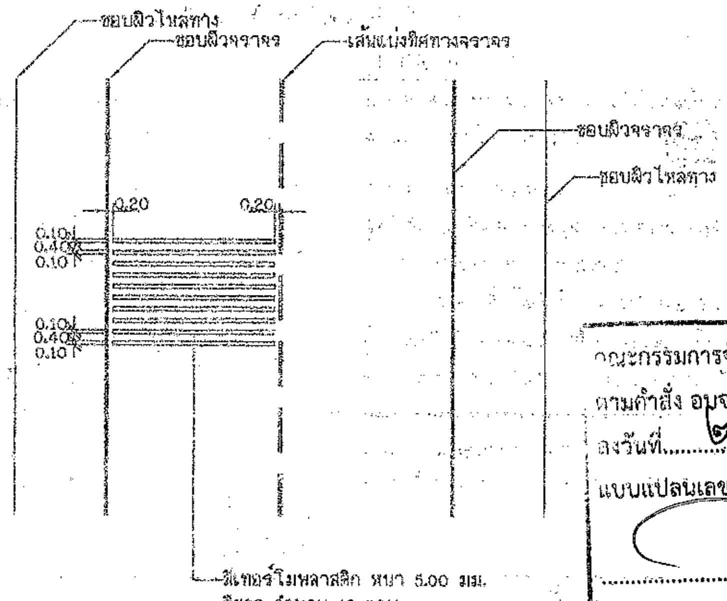

แบบขยาย RUMBLE STRIPS

หมายเหตุ

1. * ทางหลวงที่มีหมายเลขเดียวกันให้ติดตั้งป้ายแนะนำทางด้านขวาเพียงด้านเดียวและป้ายระบุทางให้เป็นป้าย
2. * * ทางแยกที่มีช่องจราจรเปลี่ยนความเร็ว (SPEED CHANGE LANE) ให้ติดตั้งที่จุดเริ่มต้นหรือจุดสิ้นสุดของช่องจราจรดังกล่าว แต่ต้องไม่น้อยกว่า 100 เมตร จากทางแยก
3. * * * อาจติดตั้งป้ายให้ทาง แทนป้ายหยุดก็ได้
4. วัสดุที่ใช้ทำ RUMBLE STRIPS เป็นสีเทอร์โมพลาสติก สีขาว ตาม มอก. 542
5. ทางสายใดจะทำ RUMBLE STRIPS และ/หรือติดตั้งป้ายต่างๆ ผู้ออกแบบจะเป็นผู้กำหนดไว้ในแบบก่อสร้าง
6. แบบการติดตั้งป้ายจราจรบริเวณทางแยกเชื่อมทางหลวงแผ่นดิน ปรับปรุงจากแบบเลขที่ทช-3-1.6 (การแก้ไขครั้งที่ 1) ของกรมทางหลวงชนบท

คณะกรรมการจัดทำแบบรูปรายการงานก่อสร้าง
ตามคำสั่ง อบจ.สบ. ๒๑๓๙ / ๒๕๖๖
ลงวันที่ ๒๑ พฤศจิกายน ๒๕๖๖
แบบแปลนเลขที่ ๓๖/๖๖
........ประธานกรรมการ
........กรรมการ
........กรรมการ
........กรรมการ
........กรรมการ

(นายธนพัต ธรรมเจริญ)

กรมทางหลวงชนบท	แบบมาตรฐานงานทาง สำหรับองค์กรปกครองส่วนท้องถิ่น
การติดตั้งป้ายจราจรบริเวณทางแยก (เชื่อมทางหลวงแผ่นดิน)	
แบบเลขที่ [illegible]	แผ่นที่ [illegible]

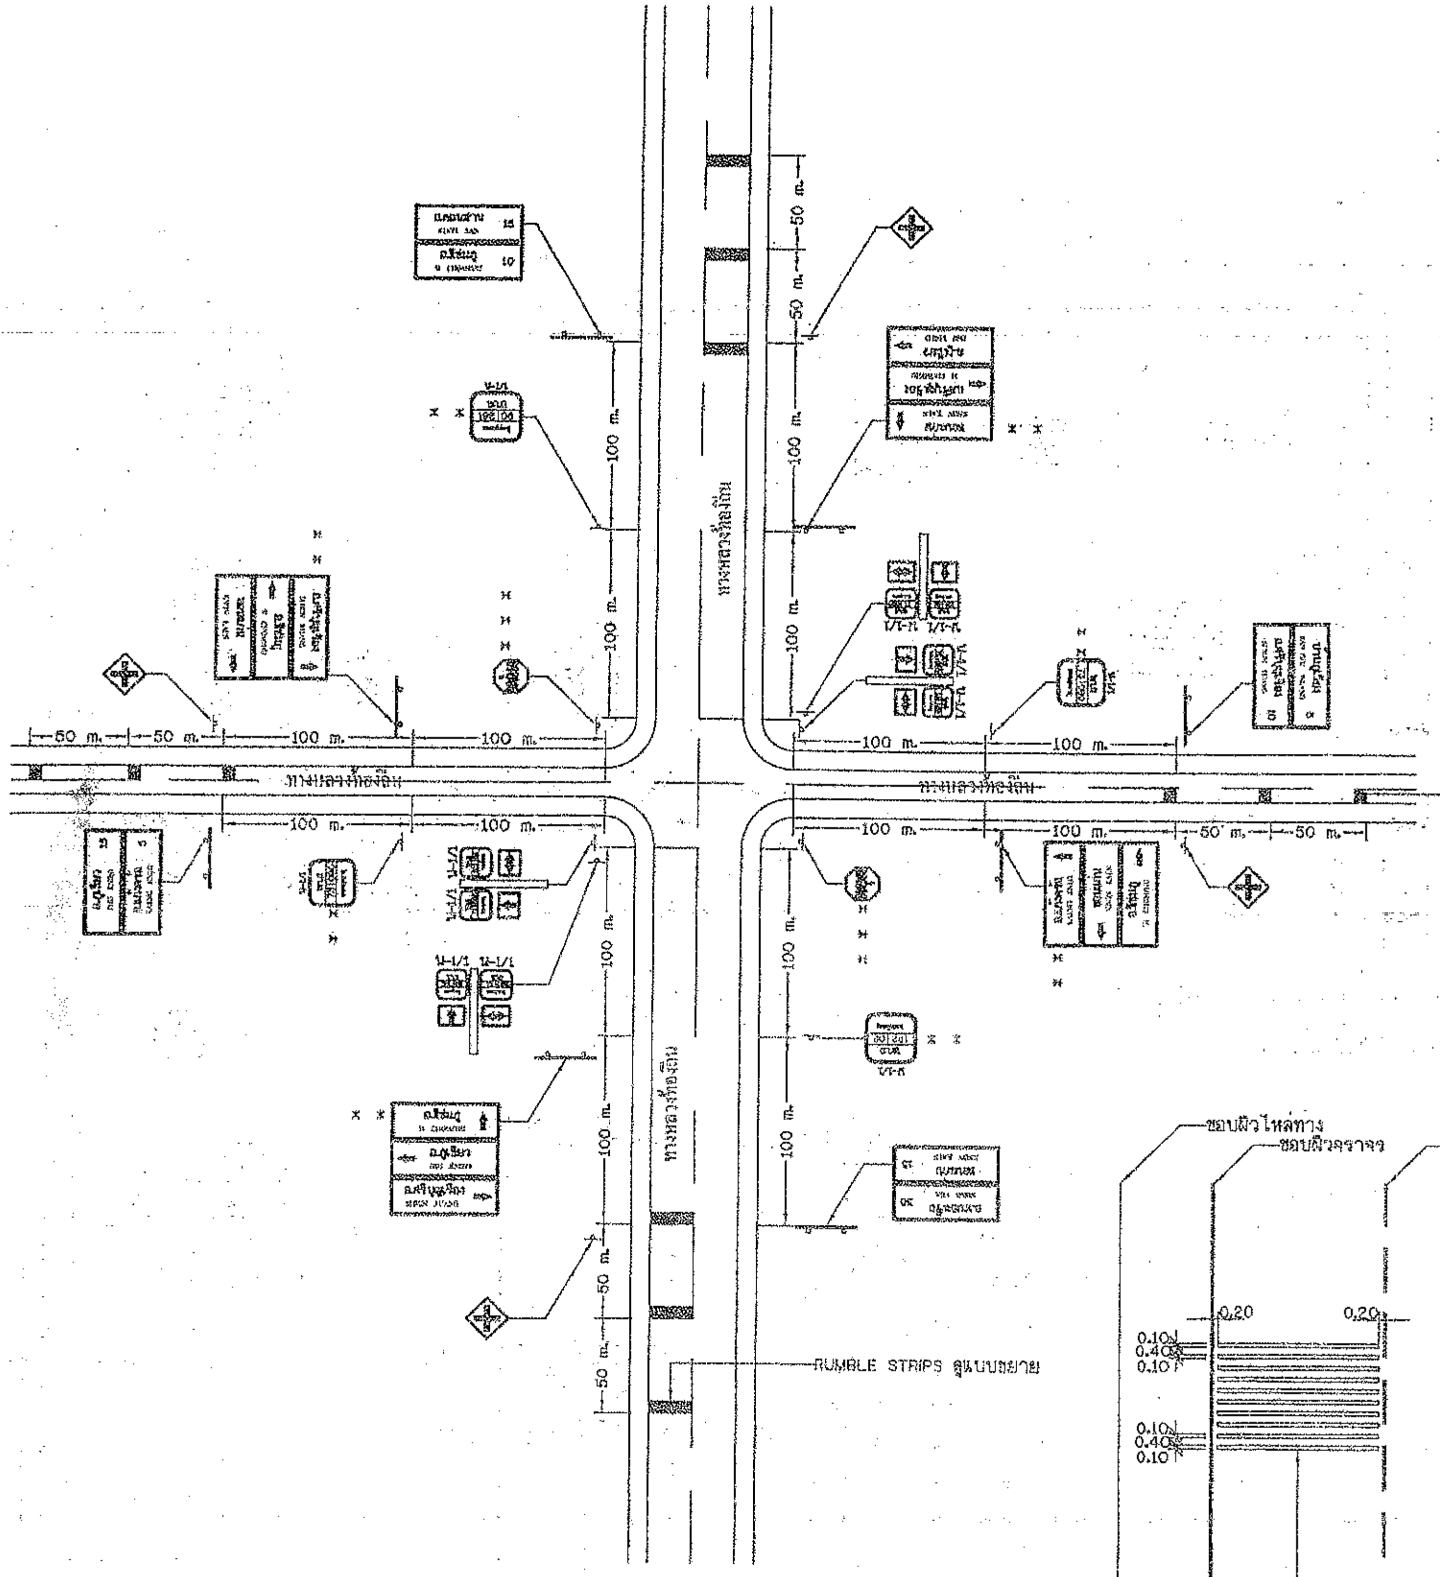

แสดงการติดตั้งป้ายจราจรบริเวณสี่แยก
(เชื่อมทางหลวงท้องถิ่น)

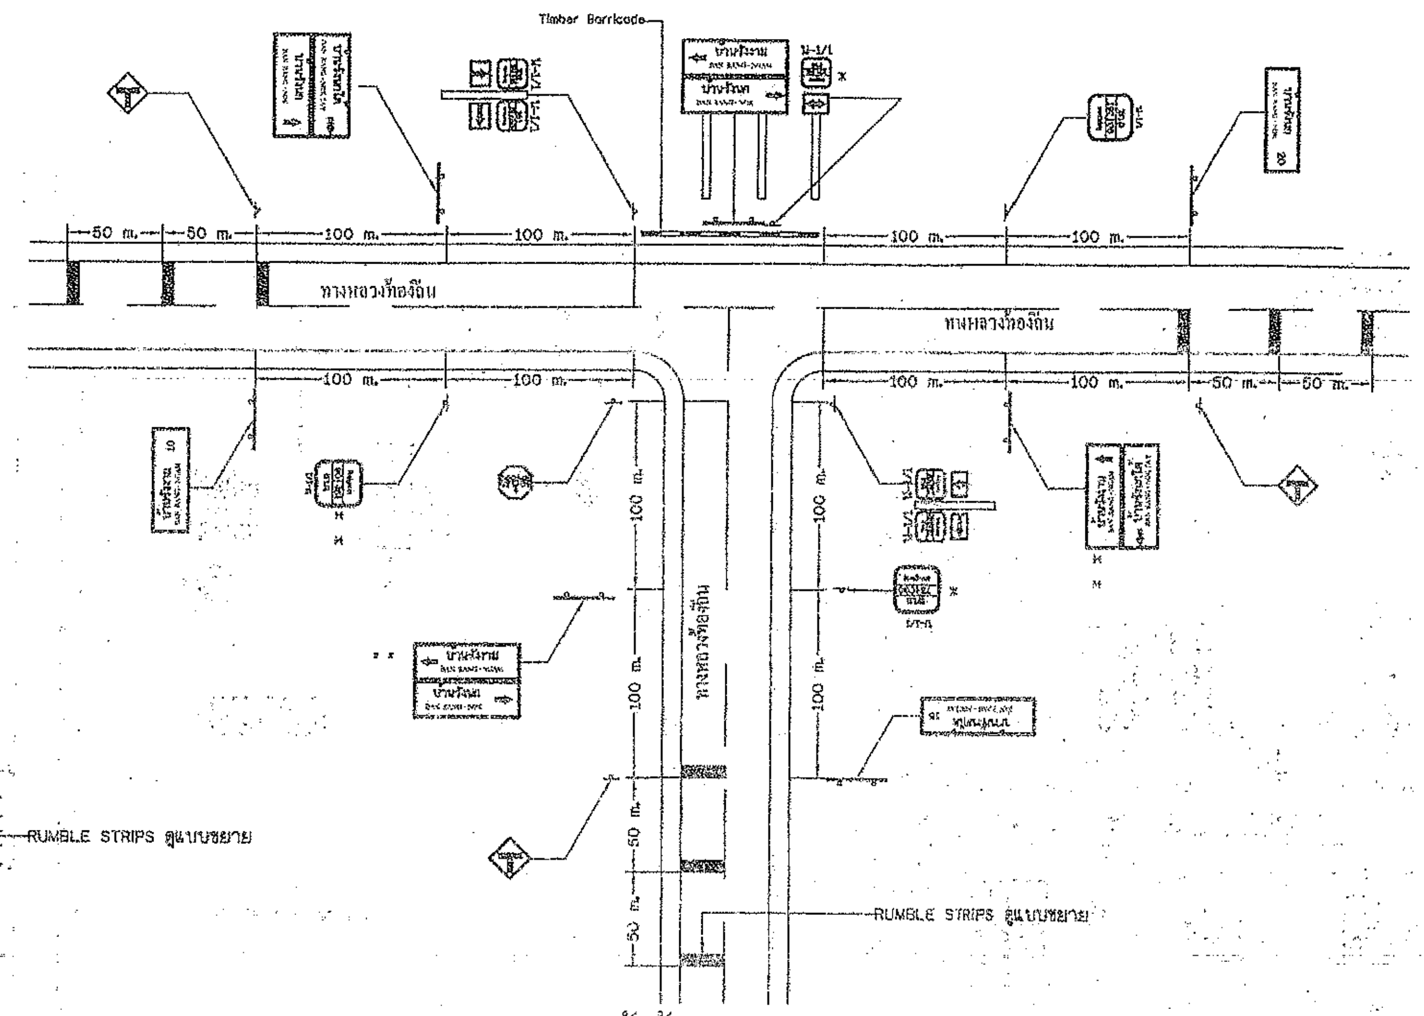

แสดงการติดตั้งป้ายจราจรบริเวณสามแยก
(เชื่อมทางหลวงท้องถิ่น)

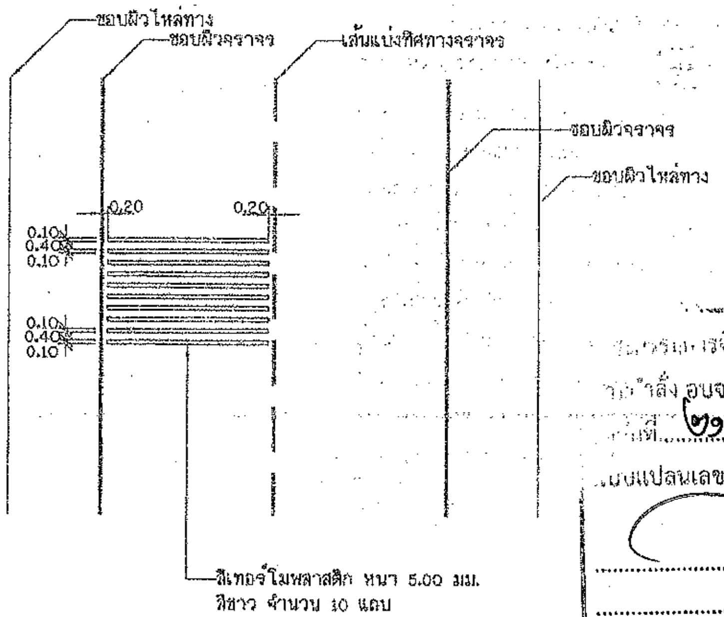

แบบขยาย RUMBLE STRIPS

หมายเหตุ

1. * ทางหลวงที่มีหมายเลขเดียวกันให้ติดตั้งป้ายแนะนำทางด้านขวาเพียงด้านเดียวและป้ายระบุทางให้เป็นป้าย [ป้าย]
2. * * ทางแยกที่มีช่องจราจรเปลี่ยนความเร็ว (SPEED CHANGE LANE) ให้ติดตั้งที่จุดเริ่มต้นหรือจุดสิ้นสุดของช่องจราจรดังกล่าว แต่ต้องไม่น้อยกว่า 100. เมตร จากทางแยก
3. * * * อาจติดตั้งป้ายให้ทาง แทนป้ายหยุดก็ได้
4. วัสดุที่ใช้ทำ RUMBLE STRIPS เป็นสีเทอร์โมพลาสติก สีขาว ตาม มอก. 542
5. ทางสายใดจะทำ RUMBLE STRIPS และ/หรือติดตั้งป้ายต่างๆ ผู้ออกแบบจะเป็นผู้กำหนดไว้ในแบบก่อสร้าง
6. ถนนที่เชื่อมทางหลวงท้องถิ่น หมายถึง ถนนของ อปท. หรือถนนของหน่วยงานอื่น ยกเว้นถนนของกรมทางหลวง,ถนนของกรมทางหลวงชนบท และให้ปรับสัญลักษณ์ป้ายให้สอดคล้องกับหน่วยงานนั้นๆ

คณะกรรมการจัดทำแบบรูปรายการงานก่อสร้าง
ตามคำสั่ง อบจ.สบ. ๒๑๓๙ / ๒๕๖๖
ลงวันที่ ๒๑ พฤศจิกายน ๒๕๖๖
แบบแปลนเลขที่ ๓๖/๖๖

..........ประธานกรรมการ
..........กรรมการ
..........กรรมการ
..........กรรมการ
..........กรรมการ

(นายธนิต ธรรมเจริญ)

กรมทางหลวงชนบท	แบบมาตรฐานงานทาง สำหรับองค์กรปกครองส่วนท้องถิ่น
การติดตั้งป้ายจราจรบริเวณทางแยก (เชื่อมทางหลวงท้องถิ่น)	
แบบเลขที่ ทถ-3-116 (3)	แผ่นที่ 60

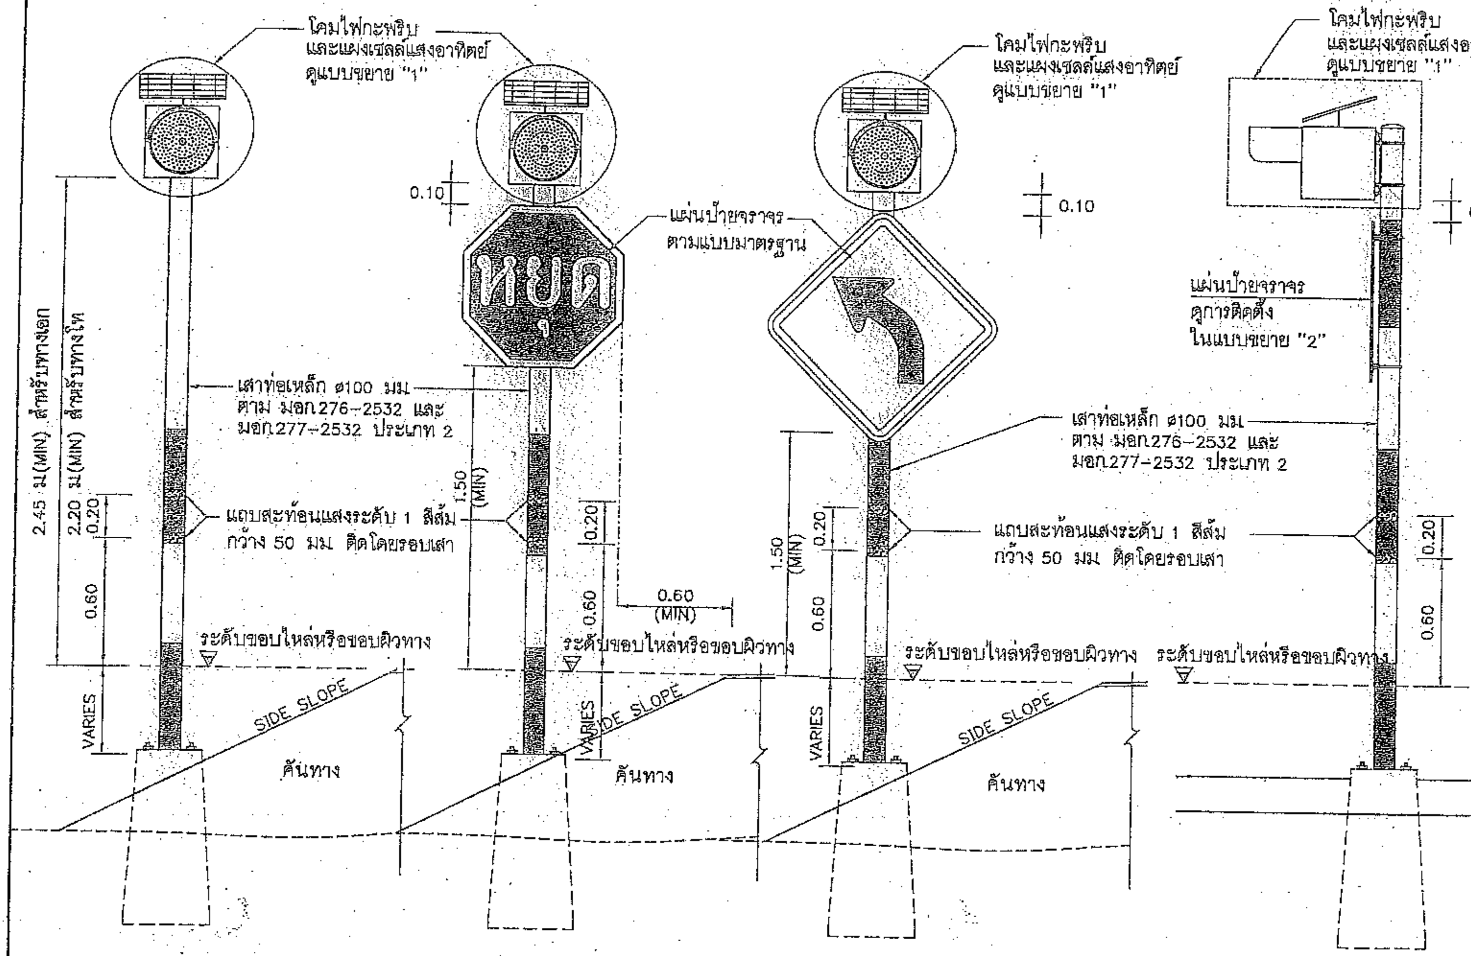

ไฟกะพริบ

รูปด้านหน้า

ไฟกะพริบร่วมกับป้ายจราจร

รูปด้านข้าง

แสดงการติดตั้งสัญญาณไฟกะพริบอย่างเดียวหรือร่วมกับป้ายบังคับหรือป้ายเตือน (เสาเหล็ก)

ไม่แสดงมาตราส่วน

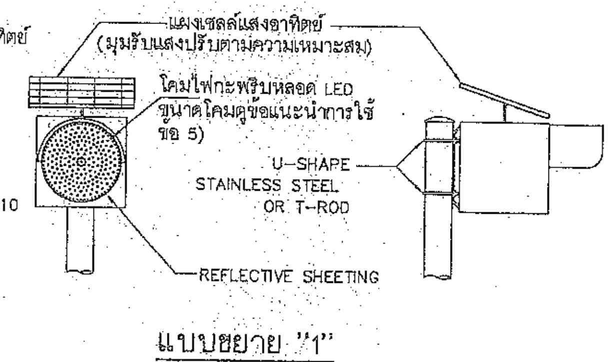

แบบขยาย "1"

ไม่แสดงมาตราส่วน

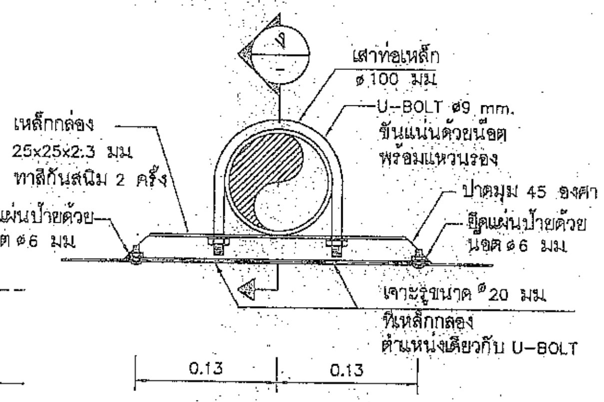

รูปตัด ค

ไม่แสดงมาตราส่วน

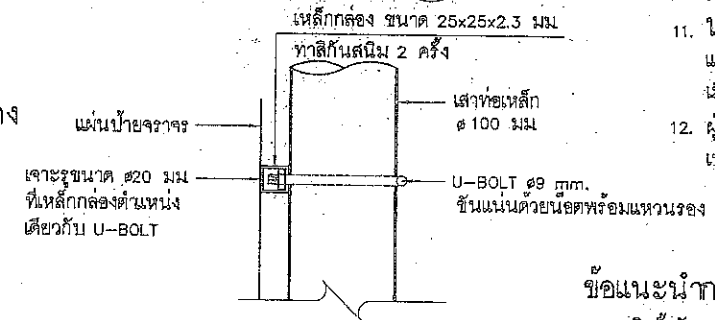

รูปตัด ง

ไม่แสดงมาตราส่วน

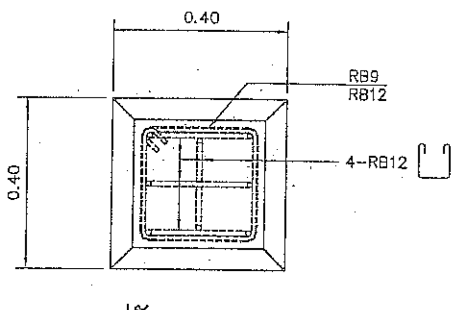

รูปตัด ข

NOT TO SCALE

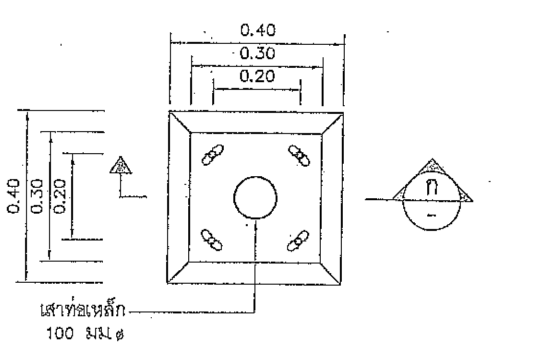

แปลน

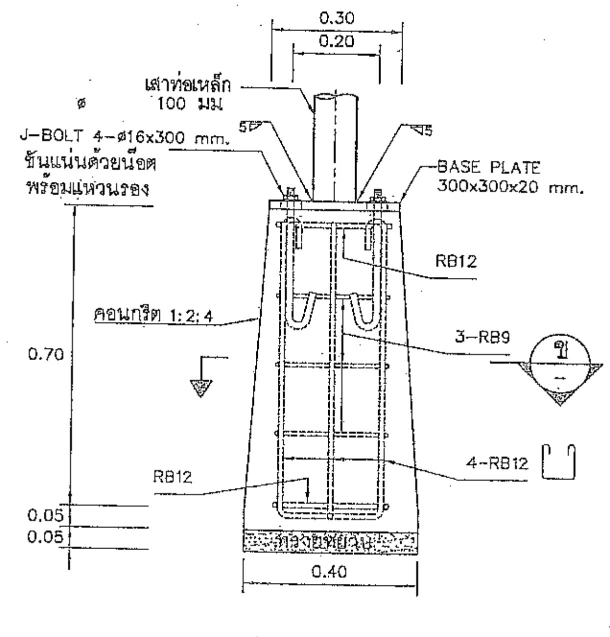

รูปตัด ก

ไม่แสดงมาตราส่วน

แบบขยายฐานราก

ไม่แสดงมาตราส่วน

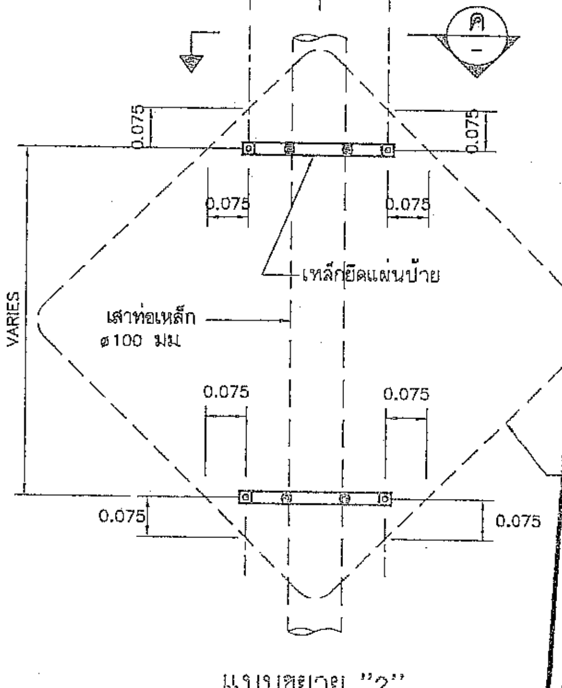

แบบขยาย "2"

ไม่แสดงมาตราส่วน

ข้อกำหนดทั่วไปของสัญญาณไฟกะพริบ

1. มิติต่างๆ มีหน่วยเป็นเมตร นอกจากจะระบุไว้เป็นอย่างอื่น
2. ระยะการติดตั้งป้ายบังคับ ป้ายเตือน รายละเอียดการยึดแผ่นป้าย ตามแบบเลขที่ จร–114 ถึง จร–115
3. เลนส์ของโคมไฟกะพริบ มีขนาด ø300 มม ทำจากวัสดุโพลีคาร์บอเนตโปร่งแสงหรือวัสดุอะคริลิค โปร่งแสง ทนความร้อนสูง ไม่แตกง่าย และไม่เป็นอันตรายเมื่อเกิดอุบัติเหตุ
4. หลอดเป็นหลอด LEDs ชนิดที่ใช้สำหรับงานสัญญาณจราจร สีเหลือง หรือสีแดง จัดวางในตำแหน่งที่เหมาะสมกับการใช้งาน โดยมีจำนวนหลอด LEDs ไม่น้อยกว่า 120 หลอด และมีความเข้มส่องสว่างโดยรวมของดวงโคมไม่น้อยกว่า 660,000 mcd.
5. รูปแบบตัวโคมไฟสามารถปรับเปลี่ยนได้ตามมาตรฐานของผู้ผลิต แต่ต้องได้รับความเห็นชอบจากกรมฯ และต้องมีกระบังหน้าติดประกอบกับดวงโคมเพื่อใช้บังแสงแดดในเวลากลางวันและสำหรับรวมแสงในเวลากลางคืน
6. การกะพริบของหลอด LEDs ต้องกะพริบเป็นจังหวะเดียวกันทุกหลอด และสามารถปรับตั้งจังหวะการกะพริบไม่น้อยกว่า 40 ครั้ง/นาที แต่ไม่เกิน 80 ครั้ง/นาที อายุการใช้งานของหลอดไม่น้อยกว่า 100,000 ชม
7. แหล่งพลังงานเป็นแบบแผงเซลล์แสงอาทิตย์ ผลิตจากวัสดุ MONO–CRYSTAL SILICON สามารถผลิตพลังงานได้ไม่น้อยกว่า 10 วัตต์ รูปแบบแผงเซลล์แสงอาทิตย์และรูปแบบการติดตั้งแผงเซลล์ฯ สามารถปรับเปลี่ยนได้ตามมาตรฐานผู้ผลิต โดยต้องสามารถปรับทิศทางเพื่อรับแสงอาทิตย์ได้รอบด้าน ผู้รับจ้างต้องแสดงเอกสารที่แสดงการซื้อหรือการได้มาซึ่งเซลล์แสงอาทิตย์ ซึ่งออกให้โดยโรงงานหรือผู้ผลิต หรือผู้แทนจำหน่าย ให้กรมพิจารณาอนุมัติ
8. อุปกรณ์เก็บพลังงานเป็นแบตเตอรี่แบบ SEALED LEAD ACID หรือมาตรฐานอื่นเทียบเท่า มีค่าความต่างศักย์ไม่น้อยกว่า 12 โวลต์ ความจุ 12 AMPERE–HOUR โดยสามารถสำรองไฟได้ไม่น้อยกว่า 48 ชั่วโมงขณะที่ไม่มีแสงอาทิตย์ส่อง
9. เสาเป็นเสาเหล็กกลมชุบสังกะสี (GALVANIZED STEEL PIPE) ขนาดไม่เล็กกว่า ø100 มม หนาไม่น้อยกว่า 2 มม ทาสีกันสนิมอย่างน้อย 2 ครั้ง แล้วทาสีดำสลับขาว เป็นช่วงๆละ 0.50 ม อีกอย่างน้อย 2 ครั้งตลอดความยาว พร้อมทั้งติดแถบสะท้อนแสงระดับ 1 สีส้ม จำนวน 2 แถบ ขนาดกว้างแถบละ 50 มม รอบเสา
10. ผู้รับจ้างจะต้องประกันคุณภาพของหลอดไฟสัญญาณและอุปกรณ์ที่ใช้ในการติดตั้งอื่น ๆ มีกำหนด 24 เดือน นับแต่วันที่กรมฯตรวจรับการติดตั้งไฟสัญญาณงวดสุดท้ายเสร็จเรียบร้อยเป็นต้นไป ถ้าปรากฏว่าหลอดไฟสัญญาณหรือส่วนที่ติดตั้งอื่นๆเสื่อมคุณภาพในระยะประกัน ผู้รับจ้างต้องดำเนินการเปลี่ยนแปลงซ่อมแซมให้เสร็จเรียบร้อยตามสภาพเดิมภายใน 48 ชั่วโมงนับจากเวลาที่รับแจ้งจากกรมฯ ผู้รับจ้างเป็นผู้ออกค่าใช้จ่ายในการนี้แต่เพียงผู้เดียว
11. ในการรับประกันคุณภาพของหลอดไฟสัญญาณตามข้อ 10. ผู้รับจ้างจะต้องส่งมอบหลอดไฟสัญญาณสำรองไว้ให้กับแขวงทางหลวงชนบท จำนวนไม่น้อยกว่า 10 หลอดต่อการติดตั้งโคมไฟ 1 ดวง เพื่อใช้เปลี่ยนได้โดยทันทีเมื่อหลอดไฟชำรุด และผู้รับจ้างไม่มาทำการเปลี่ยนให้ตามที่กรมฯ แจ้งไป
12. ผู้รับจ้างจะต้องนำหลอดไฟสัญญาณมาส่งมอบเพิ่มเติมให้กับสำนักงานทางหลวงชนบทจังหวัดตามจำนวนที่ได้ใช้เปลี่ยนแทนหลอดที่ชำรุดตามข้อ 11 เพื่อให้มีจำนวนหลอดไฟสำรองไว้ดังเดิม

ข้อแนะนำการใช้

1. การติดตั้งสัญญาณไฟกะพริบสีเหลือง และสัญญาณไฟกะพริบสีแดง ใช้ติดตั้งบริเวณทางแยกที่อันตรายในการขับขี่รถผ่านทางแยก โดยสัญญาณไฟกะพริบสีเหลืองจะติดตั้งสำหรับเตือนรถบนทางเอก ส่วนไฟกะพริบสีแดงจะติดตั้งสำหรับเตือนรถบนทางโท
2. การติดตั้งสัญญาณไฟกะพริบแดง ร่วมกับป้ายหยุด จะติดตั้งบริเวณทางแยกที่อันตราย หรือไม่สามารถมองเห็นป้ายหยุดที่ติดตั้งได้ โดยมีวัตถุประสงค์เพื่อเน้นให้ผู้ขับขี่สนใจป้ายหยุด
3. การติดตั้งสัญญาณไฟกะพริบสีเหลือง ร่วมกับป้ายเตือน จะติดตั้งบริเวณช่วงที่ต้องการลดความเร็วและผ่านทางเดินรถนั้นด้วยความระมัดระวัง โดยมีวัตถุประสงค์เพื่อเน้นให้ผู้ขับขี่สนใจป้ายเตือน
4. การติดตั้งสัญญาณไฟกะพริบบนเสาเหล็ก ควรติดตั้งบนถนนในเขตชุมชน ทั้งนี้ผู้ออกแบบจะเป็นผู้กำหนดลงในแบบก่อสร้างแต่ละสายทาง
5. ผู้รับจ้างสามารถเลือกใช้รูปแบบการติดตั้งเสาเหล็กฝังในฐานรากคอนกรีตสำเร็จรูป แทนการวางบนฐานรากคอนกรีตได้
6. บริเวณที่มีการติดตั้งสัญญาณไฟกะพริบร่วมกับป้ายจราจร ผู้ออกแบบจะกำหนดไว้ในแบบก่อสร้างแต่ละสายทาง

หมายเหตุ

แบบมาตรฐานแผ่นนี้ คัดลอกจากแบบมาตรฐาน ข้อกำหนดทั่วไปและสัญลักษณ์ ของงานไฟฟ้าแสงสว่าง ของผลผลิตงานจ้างที่ปรึกษา โครงการสำรวจออกแบบ โครงสร้างต่างระดับบนถนนสายแยก ทช. ชม.3029–แยกทช.ชม.4039 บริเวณจุดตัด ทล.212 และจุดตัด ทล.1014 อ.สันกำแพง จ.เชียงใหม่ แบบเลขที่ ฟฟ–101/60

คณะกรรมการจัดทำแบบรูปรายการงานก่อสร้าง
ตามคำสั่ง อบจ.สบ. ๒๑๓๙ / ๒๕๖๖
ลงวันที่ ๒๑ พฤศจิกายน ๒๕๖๖
แบบแปลนเลขที่ ๓๖ / ๖๖

............ประธานกรรมการ
............กรรมการ
............กรรมการ
............กรรมการ
............กรรมการ

(นายธนูชัย ธรรมเจริญ)
นายช่างโยธาปฏิบัติงาน

กรมทางหลวงชนบท สำนักสำรวจและออกแบบ		
แบบมาตรฐาน ข้อกำหนดทั่วไปและสัญลักษณ์ ของงานสัญญาณไฟกะพริบ (เสาเหล็ก)		
	เขียนแบบ	ผู้อำนวยการสำนัก
	ตรวจ	
		อนุมัติ
	ผอ.กอข	
แผ่นที่ 112	แบบเลขที่ ฟฟ–101/61	อธิบดี

ข้อกำหนดการตีเส้นจราจรด้วยสีจราจร (Traffic Paint) และวัสดุเทอร์โมพลาสติก (Thermoplastic) ให้ดำเนินการดังต่อไปนี้

1. วิธีดำเนินการจัดทำ

1.1 การเตรียมผิวทาง : ผิวทางจราจรที่ทำการตีเส้นหรือเครื่องหมายจราจรต้องสะอาดและแห้ง ต้องไม่ทำบนผิวทางที่สกปรก มีฝุ่นจับ หรือสิ่งแปลกปลอมอื่นใด และไม่ลงทับไปบนวัสดุจราจรเดิมที่ชำรุด การลงวัสดุรองพื้น ต้องใช้วิธีพ่นเพื่อให้วัสดุติดแน่นกับผิวจราจรสม่ำเสมอ โดยไม่ก่อให้เกิดการเยิ้มตัวและเปลี่ยนสีเดิม สารวัสดุรองพื้นดังกล่าวต้องสอดคล้องกับผิวจราจรที่จะทำงาน รวมทั้งปริมาณจะต้องเหมาะสม ทั้งนี้ต้องได้รับความเห็นชอบจากผู้ว่าจ้างก่อน ในกรณีที่เครื่องหมายจราจรเดิมไม่อยู่ในแนวหรือรูปแบบที่ถูกต้องกับเครื่องหมายจราจรที่จะทำขึ้นใหม่ ผู้รับจ้างมีหน้าที่รับผิดชอบในการลบเครื่องหมายจราจรเดิมออกโดยใช้เครื่องจักรกล

1.2 ในกรณีที่ตีเส้นจราจรหรือเครื่องหมายจราจรบนผิวทางที่ก่อสร้างใหม่ให้ดำเนินการภายหลังการก่อสร้างผิวทางแล้วเสร็จไม่น้อยกว่า 1 สัปดาห์

1.3 การเตรียมวัสดุเทอร์โมพลาสติก : เพื่อป้องกันมิให้สีผิดเพี้ยนหรือเกิดการแตกเปราะของเทอร์โมพลาสติกเนื่องจากให้ความร้อนสูงเกินกว่าผู้ผลิตกำหนดไว้ ต้องใช้วัสดุเทอร์โมพลาสติกให้เพียงพอกับความร้อนในเตาต้มที่มีการกวนอยู่ตลอดเวลาและจะต้องไม่ให้ความร้อนสูงกว่าที่ผู้ผลิตกำหนดไว้ไม่ว่าขณะใดๆเมื่อวัสดุเหลวแล้วจะต้องรีบใช้ทันทีห้ามมิให้นำวัสดุเทอร์โมพลาสติกที่หลอมเหลวอยู่นานเกิน 6 ชั่วโมงมาใช้งาน

1.4 การเตรียมเครื่องมือ : ต้องใช้เครื่องมือ เครื่องจักรกล และอุปกรณ์ต่างๆ ตามลักษณะของวัสดุที่ใช้ทำงาน ปริมาณของวัสดุต้องอยู่ในกรอบขอบข่ายที่ผู้ผลิตกำหนดไว้หากมีการทำมากกว่าหนึ่งชั้นขึ้นไปต้องรอให้ชั้นแรกแห้งเสียก่อน

2. ข้อกำหนดคุณสมบัติ

2.1 สีจราจร (Traffic Paint) หมายถึง สีจราจรที่ใช้ในการจัดทำเครื่องหมายจราจรโดยวิธีพ่น เป็นผลิตภัณฑ์ที่ทำในประเทศไทย ซึ่งแสดงเครื่องหมายมาตรฐานผลิตภัณฑ์อุตสาหกรรม มอก. 415 สีจราจร ชนิดที่ 2

2.2 วัสดุเทอร์โมพลาสติก (Thermoplastic) หมายถึง วัสดุเทอร์โมพลาสติกที่ใช้ในการจัดทำเครื่องหมายจราจรโดยวิธีพ่น รีด หรือปาดลาก เป็นผลิตภัณฑ์ที่ทำในประเทศไทย ซึ่งแสดงเครื่องหมายมาตรฐานผลิตภัณฑ์อุตสาหกรรม มอก. 542 วัสดุเทอร์โมพลาสติก ระดับ 1 ซึ่งมีคุณสมบัติและอัตราส่วนของลูกแก้วในส่วนผสมไม่น้อยกว่า 20% โดยน้ำหนักรวมทั้งใช้โรยบนเส้นเทอร์โมพลาสติก สะท้อนแสงในอัตราส่วน 400–500 กรัมต่อตารางเมตร

2.3 ลูกแก้ว (Glass Beads) ที่ใช้กับวัสดุทำเครื่องหมายจราจรบนผิวทางเพื่อให้เกิดการสะท้อนแสงเป็นผลิตภัณฑ์ที่ทำในประเทศไทยซึ่งแสดงเครื่องหมายมาตรฐานผลิตภัณฑ์อุตสาหกรรม มอก. 543 ไว้ที่ผลิตภัณฑ์

2.4 วัสดุรองพื้น (Tack Coat หรือ Primer) เป็นน้ำยาเคมีใช้พ่นบนผิวทางก่อนทำเครื่องหมายจราจรเพื่อช่วยในการยึดเกาะระหว่างวัสดุทำเครื่องหมายจราจรกับผิวทาง มีคุณสมบัติตามที่ผู้ผลิตวัสดุเทอร์โมพลาสติกกำหนด

3. การตรวจวัดคุณลักษณะเครื่องหมายจราจร

3.1 ความหนา

ในระหว่างการปฏิบัติงานให้มีการตรวจวัดความหนาของเครื่องหมายจราจรในปริมาณงานไม่เกิน 100 ตารางเมตร อย่างน้อย 3 ค่า ต่อ 1 ครั้ง โดยใช้แผ่นโลหะผิวเรียบวางรับในแนวที่ เครื่องตีเส้นจะผ่าน เมื่อพ่นรีดหรือปาดลากวัสดุไปบนแผ่นโลหะนั้นแล้ว ให้นำมาวัดความหนาของเครื่องหมายจราจรดังนี้

(1) สีจราจร (Traffic Paint) ความหนาของเส้นจราจรและเครื่องหมายจราจรเมื่อแห้งต้องมีความหนาไม่น้อยกว่า 0.2 มิลลิเมตร

(2) วัสดุเทอร์โมพลาสติก (Thermoplastic) ความหนาของเส้นจราจรและเครื่องหมายจราจรเมื่อแห้งต้องมีความหนาไม่น้อยกว่า 3.0 มิลลิเมตร หรือไม่น้อยกว่าที่กำหนดไว้ในแบบ

3.2 ค่าแฟคเตอร์การสะท้อนแสง (Reflectance หรือ Luminance Factor)

ในระหว่างการปฏิบัติงานให้มีการตรวจวัดค่าการสะท้อนแสงของเครื่องหมายจราจรในปริมาณงานไม่น้อยกว่า 10 ตำแหน่ง แต่ละตำแหน่งอย่างน้อย 3 ค่า และในทุกช่วงเวลา 1 ชั่วโมง ให้ตรวจสอบมาตรฐานเครื่องมือ (Standardization) และปรับค่าให้ถูกต้อง

ตารางที่ 1 แสดงเกณฑ์กำหนดคุณลักษณะเครื่องหมายจราจร

รายการที่กำหนด	สีจราจร	วัสดุเทอร์โมพลาสติก
1. วัสดุ		
1.1 ข้อกำหนด	มอก.415–2541 ชนิดที่ 2	มอก.542–2530 ระดับ 1
1.2 การใช้งาน	พ่น	พ่น รีดหรือปาดลาก
2. ตรวจสอบคุณลักษณะขณะทำงาน		
2.1 ความหนา เมื่อแห้ง , มิลลิเมตร		
พ่น	≥ 0.2	≥ 3.0
รีดหรือปาดลาก	–	≥ 3.0
2.2 อัตราการใช้ลูกแก้ว (โรยจากเครื่อง) กรัม/ตร.ม	≥ 400	≥ 400
3. ตรวจสอบคุณลักษณะเมื่อตีเสร็จทันที (ตรวจรับงาน)		
3.1 ความหนาเมื่อแห้ง , มิลลิเมตร	≥ 0.2	≥ 3.0
3.2 การมองเห็นในเวลากลางคืน		
3.2.1 การสะท้อนแสง (Retroreflectivity) , $mcd.lx^{-1}.m^{-2}$		
สีขาว	≥ 300	≥ 300
สีเหลือง	≥ 200	≥ 200
4. ตรวจสอบคุณลักษณะหลังใช้งาน (ระยะเวลาประกัน)	6 เดือน 1 ครั้ง	12 เดือน 1 ครั้ง
4.1 การมองเห็นในเวลากลางคืน	12 เดือน 1 ครั้ง	24 เดือน 1 ครั้ง
4.1.1 การสะท้อนแสง (Retroreflectivity) , $mcd.lx^{-1}.m^{-2}$		
สีขาว	≥ 150	≥ 150
สีเหลือง	≥ 100	≥ 100
5. ระยะเวลาประกัน	12 เดือน	24 เดือน

คณะกรรมการจัดทำแบบรูปรายการงานก่อสร้าง
ตามคำสั่ง อบจ.สบ. ๒๑๓๙ / ๒๕๖๖
ลงวันที่ ๒๑ พฤศจิกายน ๒๕๖๖
แบบแปลนเลขที่ ๓๑/๖๖

.................................ประธานกรรมการ
.................................กรรมการ
.................................กรรมการ
.................................กรรมการ
.................................กรรมการ

กรมทางหลวงชนบท

แบบมาตรฐานงานทาง
สำหรับองค์กรปกครองส่วนท้องถิ่น

เครื่องหมายจราจรบนผิวทาง
(ข้อกำหนดการก่อสร้าง)

แบบเลขที่ [illegible]	แผ่นที่ [illegible]

(นาย[illegible]ทิต ธรรมเจริญ)
[illegible]

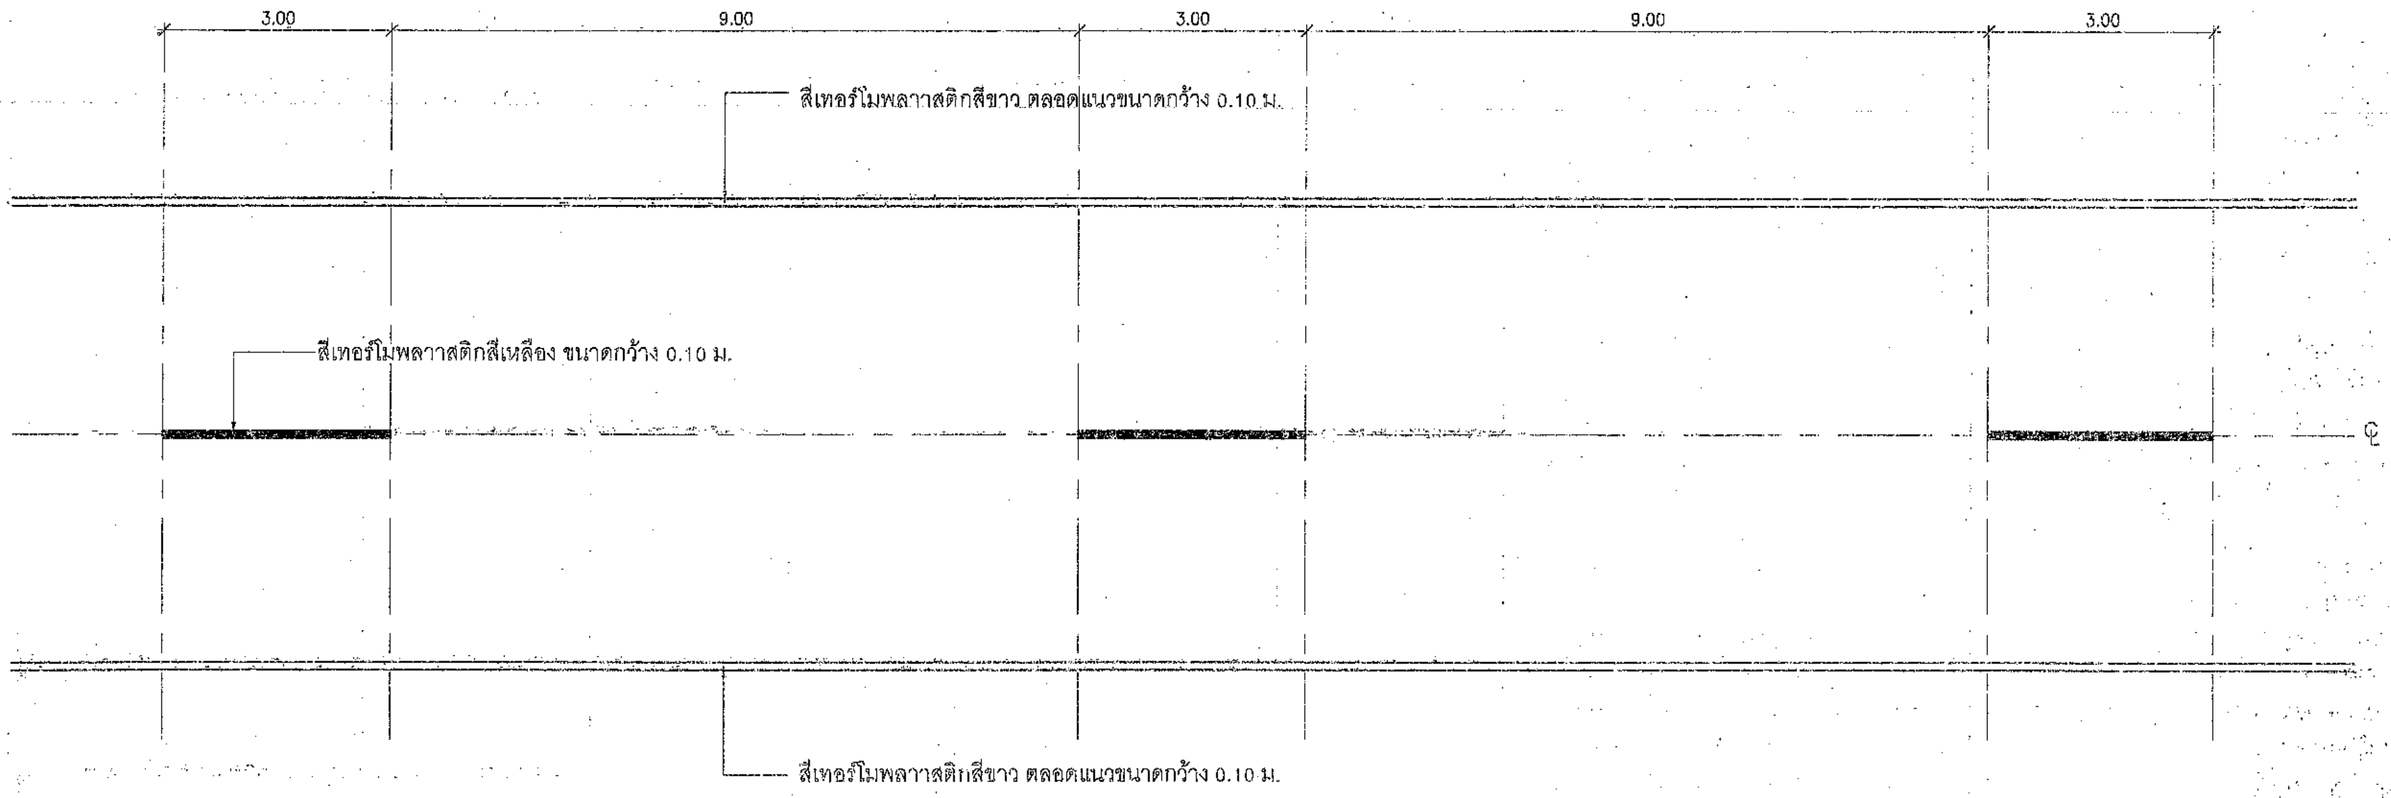

คณะกรรมการจัดทำแบบรูปรายการงานก่อสร้าง
ตามคำสั่ง อบจ.สบ. ๒๑๓๙ / ๒๕๖๖
ลงวันที่ ๒๑ พฤศจิกายน ๒๕๖๖
แบบแปลนเลขที่ ๓๑/๖๖

.............................ประธานกรรมการ
.............................กรรมการ
.............................กรรมการ
.............................กรรมการ
.............................กรรมการ

<u>รายการประกอบแบบตีเส้นผิวจราจร</u>

1. เส้นแบ่งทิศทางจราจร ใช้เส้นสีเหลืองขนาดกว้าง 10 ซม. ตีเส้นที่กึ่งกลางผิวจราจรเส้นปะเป็นเส้นสีเหลือง แบ่งทิศทางของจราจรบนสายทาง 2 ช่องจราจรในบริเวณที่ยอมให้รถแซงขึ้นหน้ากันได้สองทิศทาง ขนาดความยาวและการเว้นช่องของเส้นปะกำหนดไว้ดังนี้

- นอกเขตชุมชน เส้นยาว 3.00 ม. เว้นช่อง 9.00 ม.
- ในเขตชุมชนเป็นยาว 1.00 ม. เว้นช่อง 3.00 ม.
- เส้นทึบเดี่ยวเป็นเส้นสีเหลืองใช้เป็นเส้นแบ่งทิศทางจราจรในบริเวณที่ห้ามแซง

2. เส้นขอบทางให้ใช้เส้นทึบสีขาว กว้าง 10 ซม. ทั้ง 2 ข้าง ตลอดแนว

(นายธนพัฒ ธรรมเจริญ)
นายช่างโยธาปฏิบัติงาน