

ตารางแสดงวงเงินงบประมาณที่ได้รับจัดสรรและรายละเอียดค่าใช้จ่าย
การจัดซื้อจัดจ้างที่มีใช้งานก่อสร้าง

๑. ชื่อกิจกรรม จ้างเหมาจัดทำป้ายประชาสัมพันธ์ผลการเลือกตั้งสมาชิกสภาองค์การบริหารส่วนจังหวัดสระบุรี และนายกองค์การบริหารส่วนจังหวัดสระบุรี
๒. หน่วยงานเจ้าของโครงการ สำนักปลัดองค์การบริหารส่วนจังหวัด องค์การบริหารส่วนจังหวัดสระบุรี (ศูนย์ประสานงานการเลือกตั้งฯ)
๓. วงเงินงบประมาณที่ได้รับการจัดสรร ๑,๐๒๔,๐๐๐.- บาท (หนึ่งล้านสองหมื่นสี่พันบาทถ้วน)
๔. ลักษณะงาน (โดยสังเขป) จัดทำป้ายประชาสัมพันธ์ผลการเลือกตั้งสมาชิกสภาองค์การบริหารส่วนจังหวัดสระบุรี และนายกองค์การบริหารส่วนจังหวัดสระบุรี
๕. วันที่กำหนดราคากลาง (ราคาอ้างอิง) ณ วันที่ ๑๗ มกราคม ๒๕๖๘
เป็นเงิน ๑,๐๒๔,๓๖๔.๘๑ บาท (หนึ่งล้านหนึ่งหมื่นสี่พันบาทสามร้อยหกสิบสี่บาทแปดสิบเอ็ดสตางค์)
๖. บัญชีประมาณราคากลาง
 - ๖.๑ แบบแสดงรายการปริมาณงานและราคา (ปร.๔)
 - ๖.๒ แบบสรุปราคา (ปร.๕)
๗. รายชื่อคณะกรรมการกำหนดราคากลาง

๗.๑ นางสาวรัตน์ สุขมะดัน	ตำแหน่ง	ผู้อำนวยการส่วนการโยธา
๗.๒ นายฤชากร ทองทัย	ตำแหน่ง	หัวหน้าฝ่ายออกแบบ
๗.๓ นายมานิตย์ ชูศรีจันทร์	ตำแหน่ง	วิศวกรโยธาชำนาญการ



บันทึกข้อความ

ส่วนราชการ สำนักช่าง ส่วนควบคุมการก่อสร้าง ฝ่ายออกแบบ โทร ๐-๓๖๒๑-๔๙๐๙

ที่ สป ๕๑๐๐๕.๑ / ๒๕๓

วันที่ ๑๗ มกราคม ๒๕๖๘

เรื่อง ขออนุมัติเห็นชอบการจัดทำร่างขอบเขตของงานและกำหนดราคากลาง

เรียน นายกองค์การบริหารส่วนจังหวัดสระบุรี

๑. เรื่องเดิม

ตามคำสั่งองค์การบริหารส่วนจังหวัดสระบุรี ที่ ๘๓/๒๕๖๘ ลงวันที่ ๑๐ มกราคม ๒๕๖๘ เรื่อง แต่งตั้งคณะกรรมการจัดทำร่างขอบเขตของงานและกำหนดราคากลาง จ้างเหมาจัดทำป้ายประชาสัมพันธ์ ผลการเลือกตั้งสมาชิกสภาองค์การบริหารส่วนจังหวัดสระบุรี และนายกองค์การบริหารส่วนจังหวัดสระบุรี โดยให้คณะกรรมการฯ มีหน้าที่จัดทำร่างขอบเขตของงานและกำหนดราคากลาง นั้น

๒. ข้อเท็จจริง

คณะกรรมการฯ ได้ร่วมกันดำเนินการจัดทำร่างขอบเขตของงาน และกำหนดราคากลาง โครงการดังกล่าวฯ เสร็จเรียบร้อยแล้ว โดยคำนวณราคากลางเป็นจำนวนเงิน ๑,๐๑๔,๓๖๔.๕๑ บาท (หนึ่งพันหนึ่งหมื่นสี่พันสามร้อยหกสิบสี่บาท五角) รวมภาษีมูลค่าเพิ่มและค่าใช้จ่ายอื่นๆ ไว้ด้วยแล้ว รายละเอียดตามเอกสารแนบท้าย

๓. ข้อพิจารณา

จึงเรียนมาเพื่อโปรดพิจารณา หากเห็นชอบขอได้โปรดอนุมัติเพื่อใช้เป็นราคากลาง และดำเนินการ ตามระเบียบฯ ต่อไป

(ลงชื่อ).....ประธานกรรมการ

(นางสรารัตน์ สุขมะดัน)

ผู้อำนวยการส่วนการโยธา

(ลงชื่อ).....กรรมการ

(นายฤชากร ทองทัย)

หัวหน้าฝ่ายออกแบบ

(ลงชื่อ).....กรรมการ

(นายมานิตย์ ชูศรีจันทร์)

วิศวกรโยธาชำนาญการ

อนุมัติ

(นางสาวนิภา ประชัชพาย)

(นางสาวนิภา ประชัชพาย)

ปลัดองค์การบริหารส่วนจังหวัด ปฏิบัติหน้าที่

นายกองค์การบริหารส่วนจังหวัดสระบุรี

(นางทิตยาพร เพชรประดับ)

รองปลัดองค์การบริหารส่วนจังหวัด รักษาการแทน

ผู้อำนวยการสำนักช่าง

เรียน นายกองค์การบริหารส่วนจังหวัดสระบุรี

- เพื่อโปรดพิจารณาอนุมัติ

(นางทิตยาพร เพชรประดับ)

รองปลัดองค์การบริหารส่วนจังหวัด

รายละเอียดการจัดทำร่างขอบเขตของงาน
โครงการจ้างเหมาจัดทำป้ายประชาสัมพันธ์ผลการเลือกตั้งสมาชิกสภาองค์การบริหารส่วนจังหวัดสระบุรี
และนายกองค์การบริหารส่วนจังหวัดสระบุรี

๑. เหตุผลและความจำเป็น

ตามประกาศผู้อำนวยการการเลือกตั้งประจำองค์การบริหารส่วนจังหวัดสระบุรี เรื่อง ให้มีการเลือกตั้งสมาชิกสภาองค์การบริหารส่วนจังหวัดสระบุรี และนายกองค์การบริหารส่วนจังหวัดสระบุรี ลงวันที่ ๒๑ ธันวาคม ๒๕๖๗ โดยผู้อำนวยการการเลือกตั้งประจำองค์การบริหารส่วนจังหวัดสระบุรี ได้ประกาศให้มีการเลือกตั้งสมาชิกสภาองค์การบริหารส่วนจังหวัดสระบุรี และนายกองค์การบริหารส่วนจังหวัดสระบุรี โดยกำหนดเลือกตั้งในวันเสาร์ที่ ๑ กุมภาพันธ์ ๒๕๖๘ ตั้งแต่เวลา ๐๘.๐๐ - ๑๗.๐๐ น. ณ หน่วยเลือกตั้งที่มีสิทธิเลือกตั้ง

ดังนั้น เพื่อดำเนินการตามแนวทางปฏิบัติของคณะกรรมการการเลือกตั้ง โดยได้บูรณาการร่วมกับสำนักงานคณะกรรมการการเลือกตั้งประจำจังหวัดสระบุรี อำเภอทุกอำเภอ องค์การปกครองส่วนท้องถิ่น และส่วนราชการที่เกี่ยวข้อง เพื่อเป็นการรองรับการเลือกตั้งสมาชิกสภาท้องถิ่นและผู้บริหารท้องถิ่น ส่งเสริมการมีส่วนร่วมของประชาชนผู้มีสิทธิเลือกตั้ง และส่งเสริมการดำเนินงานในระบอบประชาธิปไตย

๒. วัตถุประสงค์

๒.๑ เพื่อเป็นการเผยแพร่ประชาสัมพันธ์การให้บริการข้อมูลข่าวสารเกี่ยวกับการเลือกตั้งฯ ผ่านช่องทางต่าง ๆ ที่หลากหลาย สร้างความรู้ ความเข้าใจแก่ประชาชนและรณรงค์การออกมาใช้สิทธิเลือกตั้ง ส่งเสริมการประชาสัมพันธ์ให้ครอบคลุมทุกพื้นที่ในเขตการเลือกตั้ง

๒.๒ เพื่อเป็นการส่งเสริมการมีส่วนร่วมของประชาชนผู้มีสิทธิเลือกตั้ง และส่งเสริมการดำเนินงานในระบอบประชาธิปไตย

๒.๓ เพื่อให้การจัดการเลือกตั้งสมาชิกสภาองค์การบริหารส่วนจังหวัดสระบุรีและนายกองค์การบริหารส่วนจังหวัดสระบุรี สร้างความรู้ ความเข้าใจในการดำเนินงานของหน่วยงานภาครัฐต่อสาธารณชน

๒.๔ เพื่อเป็นสื่อกลางสร้างความเข้าใจที่ดีให้กับประชาชน ส่งเสริม สนับสนุน การเผยแพร่ แลกเปลี่ยนข่าวสาร ข้อมูลที่มีประโยชน์ ให้กับประชาชนในเขตพื้นที่จังหวัดสระบุรี และจังหวัดใกล้เคียง

๓. คุณสมบัติผู้เสนอราคา

ผู้ยื่นข้อเสนอจะต้องมีคุณสมบัติ ดังต่อไปนี้

๓.๑ มีความสามารถตามกฎหมาย

๓.๒ ไม่เป็นบุคคลล้มละลาย

๓.๓ ไม่อยู่ระหว่างเลิกกิจการ

๓.๔ ไม่เป็นบุคคลซึ่งอยู่ระหว่างถูกระงับการยื่นข้อเสนอหรือทำสัญญากับหน่วยงานของรัฐไว้ชั่วคราว เนื่องจากเป็นผู้ที่ไม่ผ่านเกณฑ์การประเมินผลการปฏิบัติงานของผู้ประกอบการตามระเบียบที่รัฐมนตรีว่าการกระทรวงการคลังกำหนดตามที่ประกาศเผยแพร่ในระบบเครือข่ายสารสนเทศของกรมบัญชีกลาง

(นางสรารัตน์ สุขมะดัน)

ผู้อำนวยการส่วนการโยธา

(นายฤชกร ทองทัย)
หัวหน้าฝ่ายออกแบบ

(นายมานิตย์ ชูศรีจันทร์)
วิศวกรโยธาชำนาญการ

/๓.๕ ไม่เป็น...

๓.๕. ไม่เป็นบุคคลซึ่งถูกระบุชื่อไว้ในบัญชีรายชื่อผู้ทำงานและได้แจ้งเวียนชื่อให้เป็นผู้ทำงานของหน่วยงานของรัฐในระบบเครือข่ายสารสนเทศของกรมบัญชีกลาง ซึ่งรวมถึงนิติบุคคลที่ผู้ทำงานเป็นส่วนผู้จัดการ กรรมการผู้จัดการ ผู้บริหาร ผู้มีอำนาจในการดำเนินงานในกิจการของนิติบุคคลนั้นด้วย

๓.๖. มีคุณสมบัติและไม่มีลักษณะต้องห้ามตามที่คณะกรรมการนโยบายการจัดซื้อจัดจ้างและการบริหารพัสดุภาครัฐกำหนดในราชกิจจานุเบกษา

๓.๗. เป็นบุคคลผู้มีอาชีพรับจ้างดังกล่าว

๓.๘. ไม่เป็นผู้ได้รับเอกสิทธิ์หรือความคุ้มกัน ซึ่งอาจปฏิเสธไม่ยอมขึ้นศาลไทย เว้นแต่รัฐบาลของผู้ยื่นข้อเสนอได้มีคำสั่งสละเอกสิทธิ์และความคุ้มกันเช่นนั้น

๓.๙. ไม่เป็นผู้มีผลประโยชน์ร่วมกันกับผู้ยื่นข้อเสนอรายอื่นที่เข้ายื่นข้อเสนอให้แก่องค์การบริหารส่วนจังหวัดสระบุรี ณ วัน ประกาศประกวดราคาอิเล็กทรอนิกส์หรือไม่เป็นผู้กระทำการอันเป็นการขัดขวางการแข่งขันอย่างเป็นธรรมในการประกวดราคาอิเล็กทรอนิกส์ครั้งนี้


๔. รายละเอียดโครงการ


จ้างเหมาจัดทำป้ายประชาสัมพันธ์ผลการเลือกตั้งสมาชิกสภาองค์การบริหารส่วนจังหวัดสระบุรี และนายกองค์การบริหารส่วนจังหวัดสระบุรี เพื่อใช้สำหรับการปฏิบัติงานในการเลือกตั้ง จำนวน ๗๔ ป้าย โดยมีรายละเอียดการติดตั้ง ดังนี้

๔.๑ ติดตั้งสนามกีฬาองค์การบริหารส่วนจังหวัดสระบุรี	จำนวน ๓๑ ป้าย
๔.๒ ติดตั้งอำเภอเมืองสระบุรี	จำนวน ๖ ป้าย
๔.๓ ติดตั้งอำเภอแก่งคอย	จำนวน ๖ ป้าย
๔.๔ ติดตั้งอำเภอหนองแค	จำนวน ๕ ป้าย
๔.๕ ติดตั้งอำเภอพระพุทธบาท	จำนวน ๔ ป้าย
๔.๖ ติดตั้งอำเภอวิหารแดง	จำนวน ๓ ป้าย
๔.๗ ติดตั้งอำเภอมวกเหล็ก	จำนวน ๓ ป้าย
๔.๘ ติดตั้งอำเภอบ้านหมอ	จำนวน ๓ ป้าย
๔.๙ ติดตั้งอำเภอเฉลิมพระเกียรติ	จำนวน ๓ ป้าย
๔.๑๐ ติดตั้งอำเภอเสาไห้	จำนวน ๒ ป้าย
๔.๑๑ ติดตั้งอำเภอหนองแซง	จำนวน ๒ ป้าย
๔.๑๒ ติดตั้งอำเภอวังม่วง	จำนวน ๒ ป้าย
๔.๑๓ ติดตั้งอำเภอหนองโดน	จำนวน ๒ ป้าย
๔.๑๔ ติดตั้งอำเภอดอนพุด	จำนวน ๒ ป้าย

๕. ระยะเวลาดำเนินการ

กำหนดให้ ระยะเวลาดำเนินการ ๗ วัน


นางสรารัตน์ สุขมะตะ (นายฤชากร ทองทัย)
ผู้อำนวยการส่วนการเลข
หัวหน้าฝ่ายออกแบบ

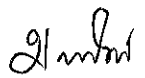 /๖. หลักเกณฑ์...
(นายมานิตย์ ชุศรีจันทร์)
วิศวกรโยธาชำนาญการ

๖. หลักเกณฑ์ในการพิจารณาคัดเลือกข้อเสนอ

พิจารณาโดยใช้เกณฑ์ราคา (Price)

๗. งบประมาณ

คำดำเนินการจัดทำป้ายประชาสัมพันธ์การเลือกตั้งสมาชิกสภาองค์การบริหารส่วนจังหวัดสระบุรี และนายกองค์การบริหารส่วนจังหวัดสระบุรี พร้อมติดตั้ง เป็นจำนวนเงิน ๑,๐๒๔,๐๐๐ บาท (หนึ่งล้านสองหมื่นสี่พันบาทถ้วน)

ตามข้อบัญญัติองค์การบริหารส่วนจังหวัด เรื่อง งบประมาณรายจ่ายประจำปีงบประมาณ พ.ศ. ๒๕๖๘ ขององค์การบริหารส่วนจังหวัดสระบุรี หน้า ๕๓ แผนงานบริหารงานทั่วไป งานบริหารทั่วไป งบดำเนินการ ประเภทรายจ่ายเกี่ยวเนื่องกับการปฏิบัติราชการที่ไม่เข้าลักษณะรายจ่ายหมวดอื่นๆ ค่าใช้จ่ายในการเลือกตั้งสมาชิกสภาองค์การบริหารส่วนจังหวัดและนายกองค์การบริหารส่วนจังหวัด เพื่อจ่ายเป็นค่าใช้จ่ายในการเลือกตั้งสมาชิกสภาองค์การบริหารส่วนจังหวัด และนายกองค์การบริหารส่วนจังหวัด ขององค์การบริหารส่วนจังหวัดสระบุรี และกรณีการเลือกตั้งซ่อมแทนตำแหน่งที่ว่าง เช่น ค่าวัสดุ ค่าจ้างเหมา ค่าบัตรเลือกตั้ง ฯลฯ และค่าใช้จ่ายอื่นๆ ที่ใช้ในการจัดการเลือกตั้ง (สำนักปลัดฯ)

๘. การแบ่งงวดงาน

- เบิกจ่ายเงินงวดเดียว เมื่อผู้รับจ้างได้ส่งมอบงานทั้งหมดแล้วเสร็จและคณะกรรมการตรวจรับพัสดุหรือผู้ตรวจรับพัสดุ ได้ตรวจรับเรียบร้อยแล้ว

๙. อัตราค่าปรับ

- สงวนสิทธิ์ค่าปรับ กรณีส่งมอบเกินกำหนด โดยคิดค่าปรับเป็นรายวันในอัตราร้อยละ ๐.๑๐ ของราคาจ้างนั้น แต่จะต้องไม่ต่ำกว่าวันละ ๑๐๐ บาท (หนึ่งร้อยบาทถ้วน) จนถึงวันที่ส่งงานถูกต้องและครบถ้วน

๑๐. การกำหนดระยะเวลารับประกันความชำรุดบกพร่องของงาน

ผู้รับจ้างต้องรับประกันความชำรุดบกพร่องของงาน หากมีเหตุชำรุดบกพร่องหรือเสียหาย เกิดขึ้นจากงานจ้างนี้ภายในกำหนด - เดือน - ปี นับจากวันที่ได้ส่งมอบงาน และคณะกรรมการตรวจรับพัสดุ หรือผู้ตรวจรับพัสดุแล้ว หากพัสดุเกิดชำรุดหรือข้อบกพร่อง ผู้รับจ้างจะต้องรีบทำการแก้ไขให้เป็นที่เรียบร้อย โดยไม่ชักช้า ให้แล้วเสร็จ ภายในกำหนด ๓ วัน นับแต่วันที่ได้แจ้งจากผู้ว่าจ้าง

๑๑. ผู้รับผิดชอบงาน หรือโครงการ และสถานที่ติดต่อ

องค์การบริหารส่วนจังหวัดสระบุรี (ศูนย์ประสานงานการเลือกตั้งฯ โทร. ๐๓๖ ๒๑๑๘๕๒)

(ลงชื่อ).....ประธานกรรมการ

(นางสรารัตน์ สุขมะดัน)

ผู้อำนวยการส่วนการโยธา

(ลงชื่อ).....กรรมการ

(นายฤชากร ทองทัย)

หัวหน้าฝ่ายออกแบบ

(ลงชื่อ).....กรรมการ

(นายมานิตย์ ชูศรีจันทร์)

วิศวกรโยธาชำนาญการ


รายละเอียดการติดตั้งป้ายประชาสัมพันธ์ผลการเลือกตั้ง
สมาชิกสภาองค์การบริหารส่วนจังหวัดสระบุรี
และนายกองค์การบริหารส่วนจังหวัดสระบุรี


ลำดับที่	สถานที่ติดตั้ง	จำนวนป้ายประชาสัมพันธ์ผลการเลือกตั้ง (ป้าย)		หมายเหตุ
		นายกองค์การบริหารส่วนจังหวัด	สมาชิกสภาองค์การบริหารส่วนจังหวัด	
๑	สนามกีฬาองค์การบริหารส่วนจังหวัดสระบุรี	๑	๓๐	
๒	อำเภอเมืองสระบุรี	๑	๕	
๓	อำเภอแก่งคอย	๑	๕	
๔	อำเภอหนองแค	๑	๔	
๕	อำเภอพระพุทธบาท	๑	๓	
๖	อำเภอวิหารแดง	๑	๒	
๗	อำเภอมวกเหล็ก	๑	๒	
๘	อำเภอบ้านหมอ	๑	๒	
๙	อำเภอเฉลิมพระเกียรติ	๑	๒	
๑๐	อำเภอเสาไห้	๑	๑	
๑๑	อำเภอหนองแซง	๑	๑	
๑๒	อำเภอวังม่วง	๑	๑	
๑๓	อำเภอหนองโดน	๑	๑	
๑๔	อำเภอดอนพุด	๑	๑	
รวม		๑๔	๖๐	

หมายเหตุ :

- ป้ายประชาสัมพันธ์ผลการเลือกตั้งนายกฯ ขนาด ๔.๐๐ x ๑๐.๐๐ เมตร จำนวน ๑ ป้าย ติดตั้ง ณ สนามกีฬาองค์การบริหารส่วนจังหวัดสระบุรี


 (นางสรารัตน์ สุขมะดัน)
 ผู้อำนวยการส่วนการโยธา

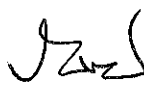
 (นายฤชากร ทองทัย)
 หัวหน้าฝ่ายออกแบบ

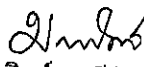
 (นายมานิตย์ ชูศรีจันทร์)
 วิศวกรโยธาชำนาญการ

แบบสรุปราคากลาง

ส่วนราชการ สำนักช่าง องค์การบริหารส่วนจังหวัดสระบุรี

ตามคำสั่งองค์การบริหารส่วนจังหวัดสระบุรี ที่ 83/2568 ลงวันที่ 10 มกราคม พ.ศ. 2568

เรื่อง แต่งตั้งคณะกรรมการจัดทำร่างขอบเขตของงานและกำหนดราคากลางจ้างเหมาจัดทำ

ป้ายประชาสัมพันธ์ผลการเลือกตั้งสมาชิกองค์การบริหารส่วนจังหวัดสระบุรีและนายกองค์การบริหารส่วนจังหวัดสระบุรี

ชื่อโครงการ โครงการจ้างเหมาจัดทำป้ายประชาสัมพันธ์ผลการเลือกตั้งสมาชิกสภาองค์การบริหารส่วนจังหวัดสระบุรี

และนายกองค์การบริหารส่วนจังหวัดสระบุรี

สถานที่ จังหวัดสระบุรี

คณะกรรมการกำหนดราคากลางเมื่อ วันที่ 21 มกราคม 2568

ลำดับที่	รายการ	ค่างานต้นทุน (บาท)	Factor F	ค่าก่อสร้าง (บาท)	หมายเหตุ
1	ป้ายฯ นายก อบจ. (ติดตั้งบริเวณสนามกีฬา อบจ.สระบุรี)	24,363.42	1.3078	31,862.48	Factor F
2	ป้ายฯ นายก อบจ. และ ป้ายฯ สมาชิกสภา อบจ. (ติดตั้งบริเวณที่ว่าการอำเภอ)	751,263.44	1.3078	982,502.33	- ดอกเบี้ยเงินกู้ 7% - ภาษี 7% - เงินล่วงหน้าจ่าย 0% - เงินประกันผลงานหัก 0% - พื้นที่ปกติ
สรุป		รวมทั้งสิ้น		1,014,364.81	
	(ตัวอักษร)	(หนึ่งล้านหนึ่งหมื่นสี่พันสามร้อยหกสิบสี่บาทแปดสิบเอ็ดสตางค์)			

คณะกรรมการกำหนดราคากลาง

ลงชื่อ

(นางสรารัตน์ สุขมะดัน)

ผู้อำนวยการส่วนการโยธา

ประธานกรรมการ

ลงชื่อ

(นายฤชากร ทองทัย)

หัวหน้าฝ่ายออกแบบ

กรรมการ

ลงชื่อ

(นายมานิตย์ ชูศรีจันทร์)

วิศวกรโยธาชำนาญการ

กรรมการ

แบบสรุปราคากลาง

ส่วนราชการ สำนักช่าง องค์การบริหารส่วนจังหวัดสระบุรี


ชื่อโครงการ โครงการจ้างเหมาจัดทำป้ายประชาสัมพันธ์ผลการเลือกตั้งสมาชิกสภาองค์การบริหารส่วนจังหวัดสระบุรีและนายกองค์การบริหารส่วนจังหวัดสระบุรี
สถานที่ องค์การบริหารส่วนจังหวัดสระบุรี ตำบลปากเปรี้ยว อำเภอเมืองสระบุรี จังหวัดสระบุรี
คณะกรรมการกำหนดราคากลางเมื่อ วันที่ 21 มกราคม 2568

หน่วย : บาท

[illegible]

นางสรารัตน์ สุขมะตัน
ผู้อำนวยการส่วนการโยธา

(นายฤชากร ทองทัย)
หัวหน้าฝ่ายออกแบบ



 (นายมานิต ชูศรีจันทน์)
 วิศวกรโยธาชำนาญ

ส่วนราชการ สำนักช่าง องค์การบริหารส่วนจังหวัดสระบุรี


สถานที่ องค์การบริหารส่วนจังหวัดสระบุรี ตำบลปากเพรียว อำเภอเมืองสระบุรี จังหวัดสระบุรี

หน่วย : บาท


นางสรารัตน์ สุขมะดัน (นายอุชากร ทองหัย)
หัวหน้าฝ่ายออกแบบ
ผู้อำนวยการส่วนการโยธา


 (นายมานิตย์ ชู
 วิศวกรโยธาชำนาญ


แบบป้าประกาศผลการนับคะแนนการเลือกตั้งนายก องค์การบริหารส่วนจังหวัดสระบุรี วันที่ 1 กุมภาพันธ์ 2568

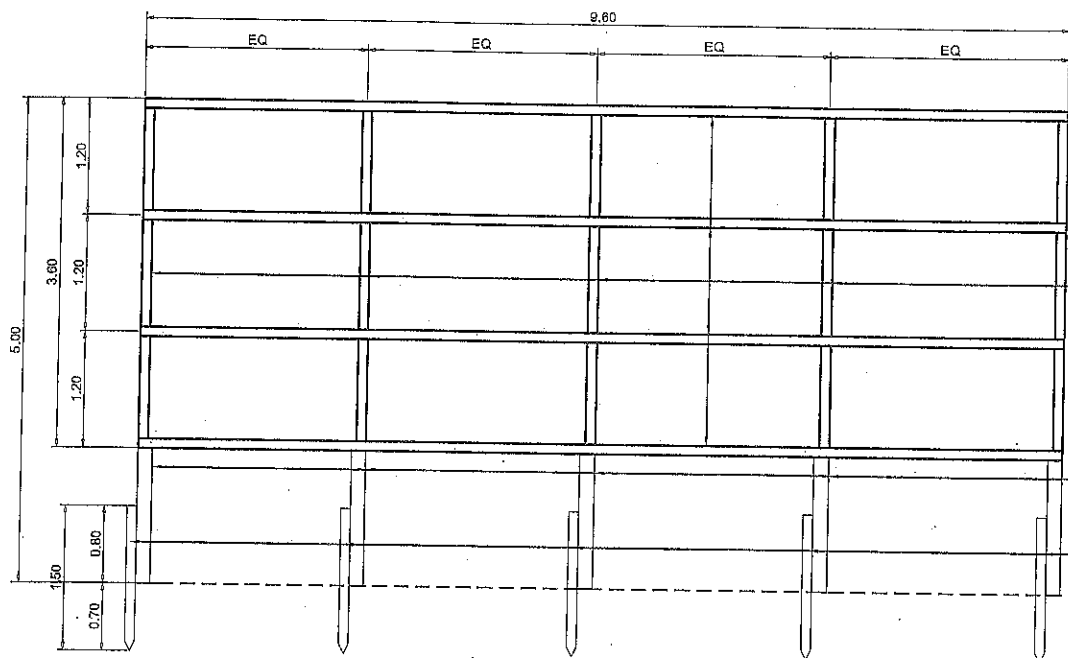


แบบโครงสร้างป้ายเลือกตั้ง

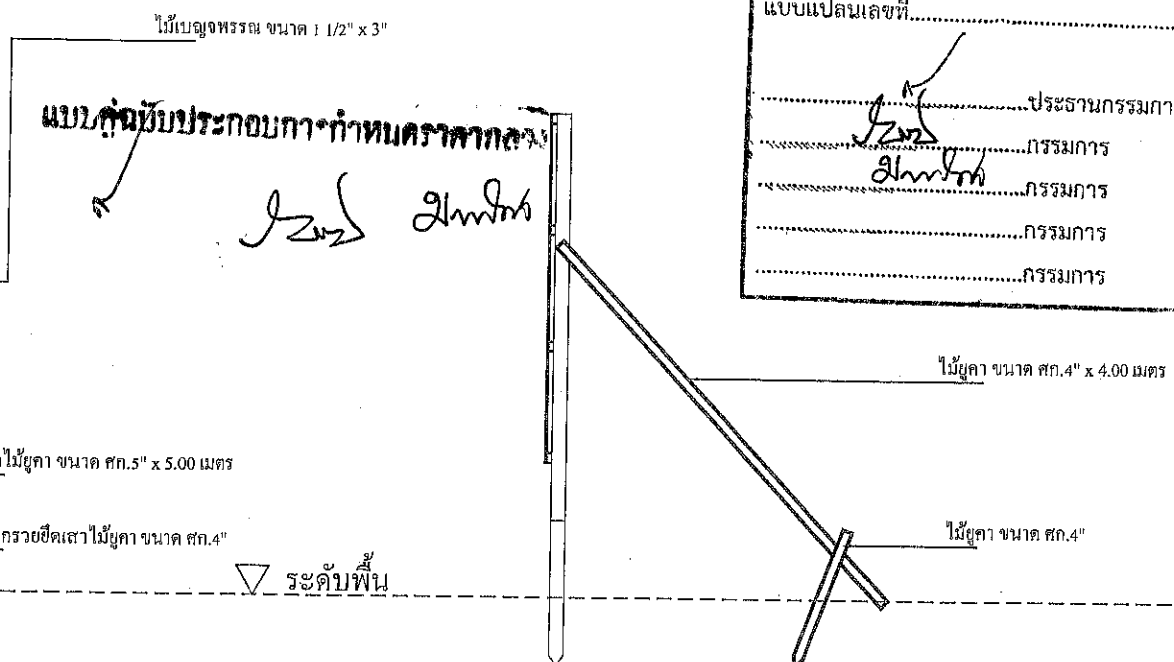


รูปด้านข้าง

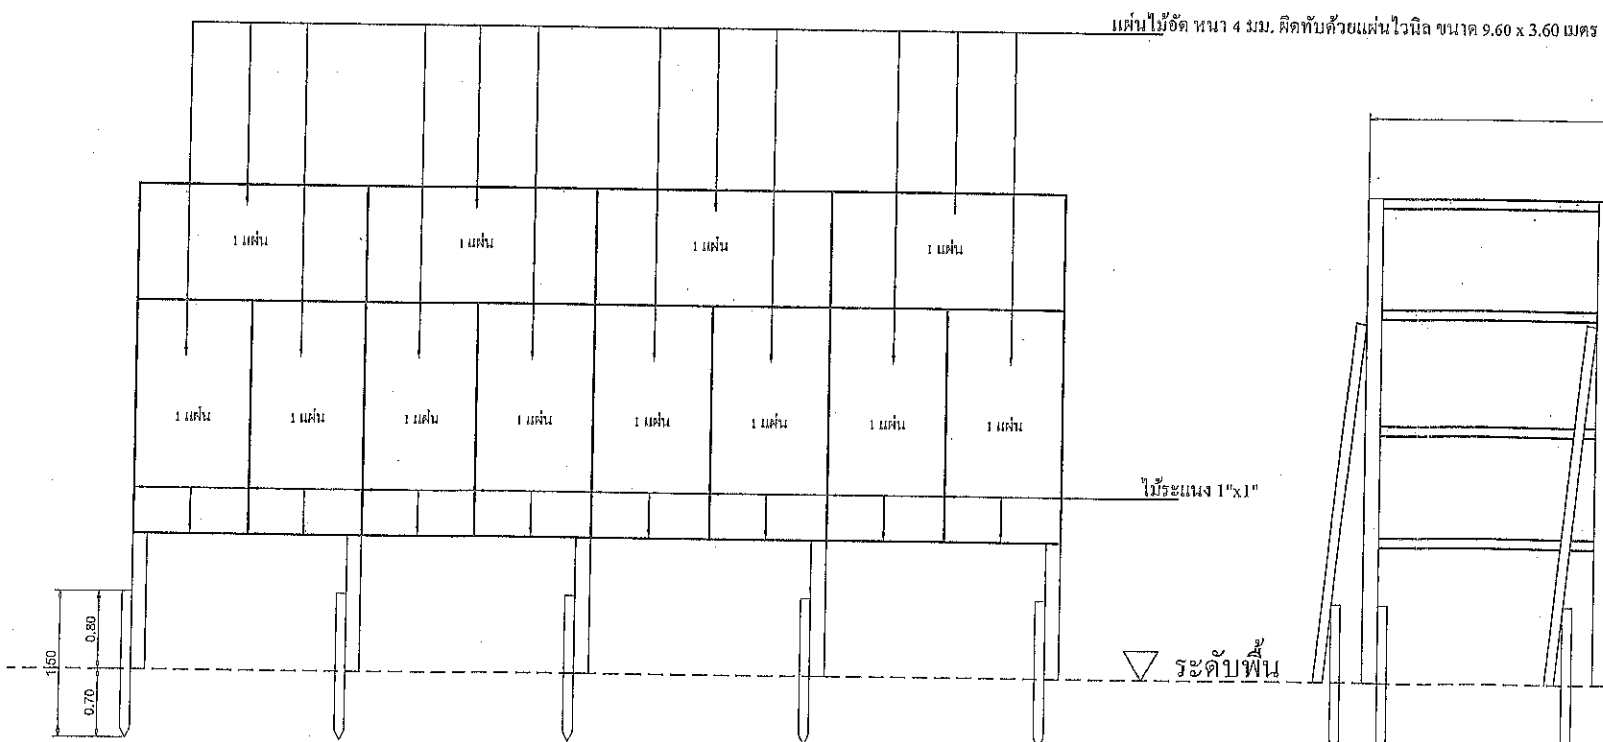

รูปด้านหน้า

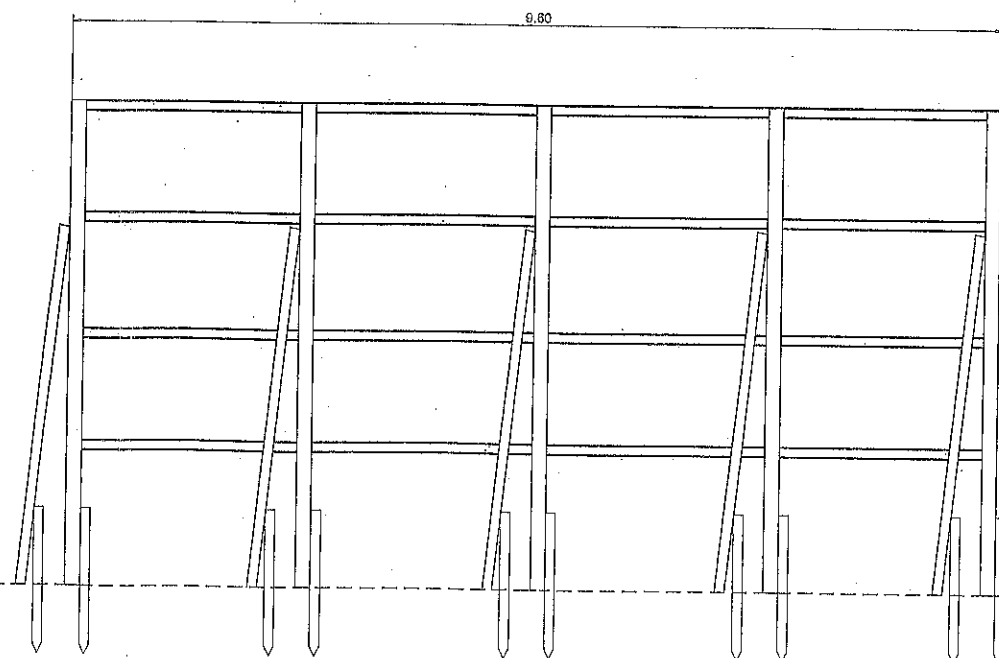


๕๗๖ ปด้านหลัง

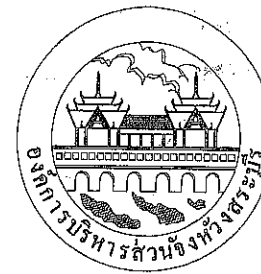



องค์การบริหารส่วนจังหวัดสระบุรี

โครงการ
 ป้ายประกาศผลการนับคะแนน
 การเลือกตั้งนายก องค์การบริหารส่วนจังหวัดสระบุรี
 และสมาชิกสภาองค์การบริหารส่วนจังหวัดสระบุรี
 วันที่ 1 กุมภาพันธ์ 2568


เขียนแบบ  (นางสาวปัทมาภรณ์ สุขเกษม)
ผู้ช่วยวิศวกรโยธา

ตำรา	ไม่พบ	(ไม่ทราบ รัตนสำอางค์) ผู้ช่วยวิศวกรโยธา
------	-------	--

ออกแบบ  (นายชัยภัทร คงสมอาจ)
นายช่างโยธาชำนาญงาน

วิศวกร  (นายพรชัย แก้วบังวัน)
วิศวกรโยธานำนานุการพิเศษ
(วท.)

ตรวจแบบ  (นายฤชากร ทองหัย)
หัวหน้าฝ่ายออกแบบ

ตรวจสอบ  (นายฤทธากร ทองชัย)
หัวหน้าฝ่ายออกแบบ
รักษาการในตำแหน่งหัวหน้าฝ่ายสาร

(นางสาวรัตน์ สุขมะดัน)
 ผู้อำนวยการส่วนการโยธา
 รักษาการแทน
 ผู้อำนวยการส่วนควบคุมการก่อสร้าง

เห็นชอบ

(นางกิตติยาพร เพชรประคัล)
รองปลัดองค์การบริหารส่วนจังหวัด
รักษาราชการแทน
ผู้อำนวยการสำนักงาน

เห็นชอบ	กค	(นางทิตยาพร เพชรประดับ) รองปลัดองค์การบริหารส่วนจังหวัด
---------	----	--

เห็นชอบ	<i>Hong.</i>	(นางสาวนิภา ประชีฬาย) ปลัดองค์การบริหารส่วนจังหวัดสระบุรี
---------	--------------	--


อนุมัติ	X Hand.	(นางสาวนิภา ประจักษ์พลา) ปลัดองค์การบริหารส่วนจังหวัดสระบุรี ปฏิบัติหน้าที่ นายกองค์การบริหารส่วนจังหวัดสระบุรี
---------	---------	--

ชื่อพนักงาน	
-------------	--

มาตราส่วน	วัน/เดือน/ปี
1 : 100	

แบบเลขที่	แผ่นที่
-----------	---------

แบบป้ายประกาศผลการนับคะแนนการเลือกตั้งสมาชิกสภาองค์การบริหารส่วนจังหวัดสระบุรี วันที่ 1 กุมภาพันธ์ 2568

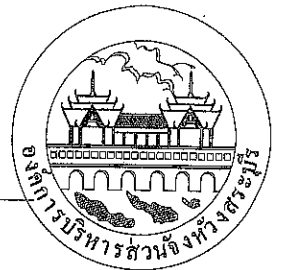

องค์การบริหารส่วนจังหวัดสระบุรี

โครงการ
ป้ายประกาศผลการนับคะแนน
การเลือกตั้งนายก อบจ.สระบุรี
และสมาชิกสภาองค์การบริหารส่วนจังหวัดสระบุรี
วันที่ 1 กุมภาพันธ์ 2568


เขียนแบบ		(นางสาวปัทมาภรณ์ สุขเกษม) ผู้ช่วยวิศวกรโยธา
สำรวจ		(นายวราคม รัตนสอวงค์) ผู้ช่วยวิศวกรโยธา
ออกแบบ		(นายชัยภัทร คงสมอาจ) นายช่างโยธาชำนาญงาน
วิศวกร		(นายพรชัย แก้วบังวัน) วิศวกรโยธาชำนาญการพิเศษ (วช.)
ตรวจแบบ		(นายจุฑากร ทองทัย) หัวหน้าฝ่ายออกแบบ
ตรวจสอบ		(นายจุฑากร ทองทัย) หัวหน้าฝ่ายออกแบบ รักษาการในตำแหน่งหัวหน้าฝ่ายสำรวจ
ตรวจทาน		(นางสาวรัตน สุขมระดิน) ผู้อำนวยการส่วนการโยธา รักษาการแทน ผู้อำนวยการส่วนควบคุมการก่อสร้าง
เห็นชอบ		(นางกิตติยาพร เพชรประดับ) รองปลัดองค์การบริหารส่วนจังหวัด รักษาการแทน ผู้อำนวยการส่วนช่าง
เห็นชอบ		(นางกิตติยาพร เพชรประดับ) รองปลัดองค์การบริหารส่วนจังหวัด
เห็นชอบ		(นางสาวนิภา ประชีพราย) ปลัดองค์การบริหารส่วนจังหวัดสระบุรี
อนุมัติ		(นางสาวนิภา ประชีพราย) ปลัดองค์การบริหารส่วนจังหวัดสระบุรี ปฏิบัติหน้าที่ นายกองค์การบริหารส่วนจังหวัดสระบุรี

ชื่อชิ้นงาน		
มาตราส่วน	1 : 100	วันเดือนปี
แบบเลขที่		แผ่นที่
		A-01


แบบคำนวณประกอบกำหนดราคากลาง

รูป 2m


คณะกรรมการจัดทำแบบรูปรายการงานก่อสร้าง
ตามคำสั่ง อบจ.สบ. ๘๓ / ๒๕๖๘
ลงวันที่ ๑๐ มกราคม ๒๕๖๘
แบบแปลนเลขที่.....
.....ประธานกรรมการ
.....กรรมการ
.....กรรมการ
.....กรรมการ

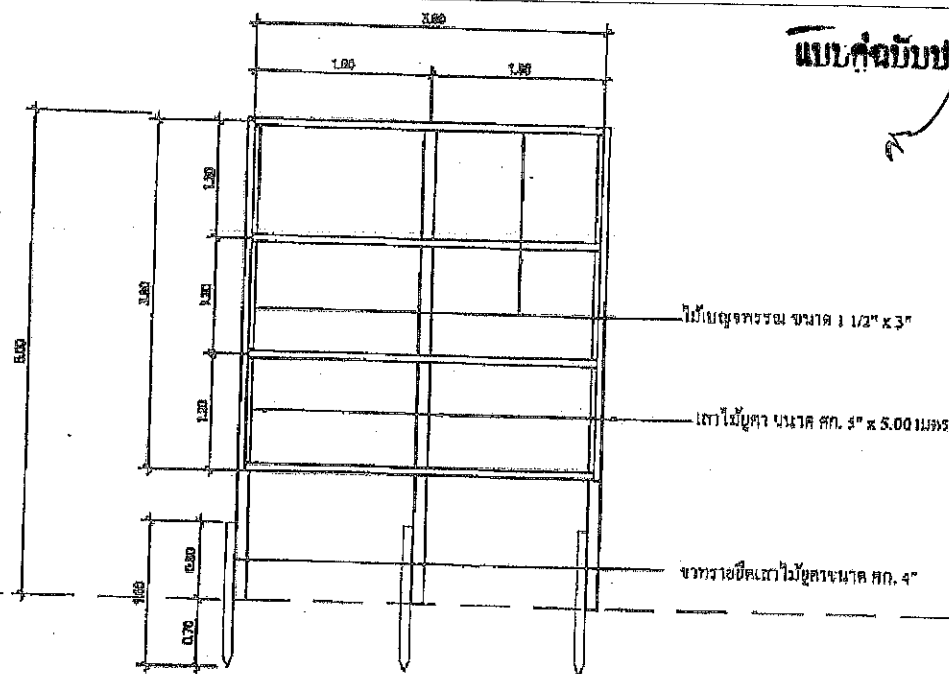


แบบโครงสร้างป้ายเลือกตั้ง

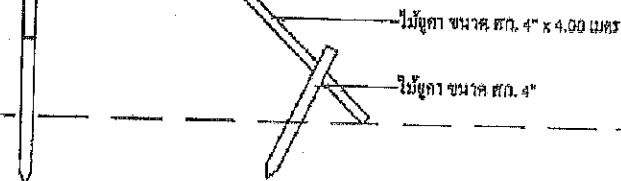

รูปด้านข้าง

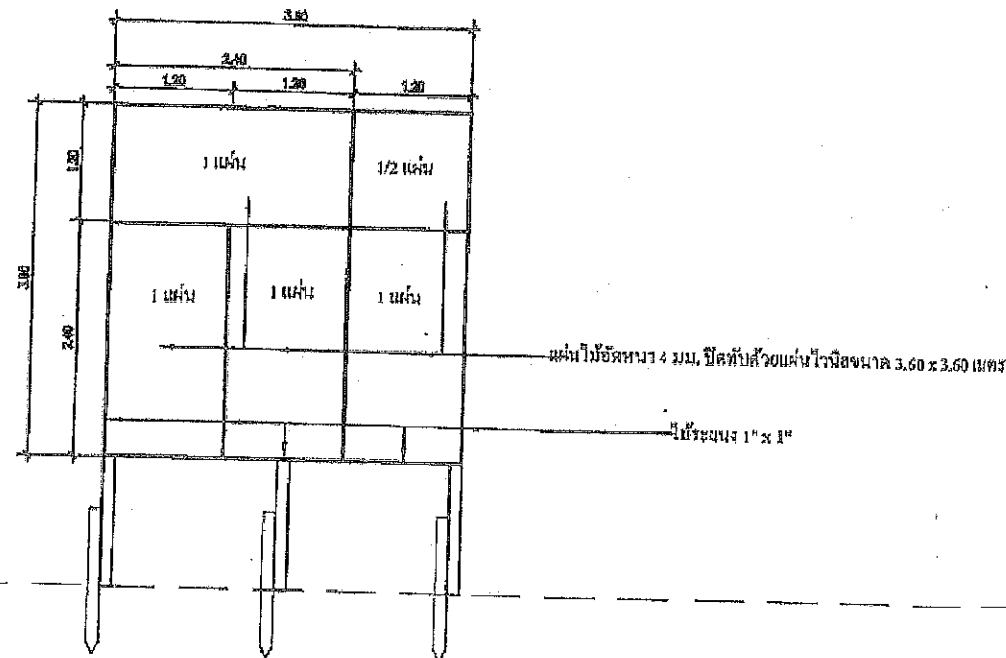

รูปด้านหน้า

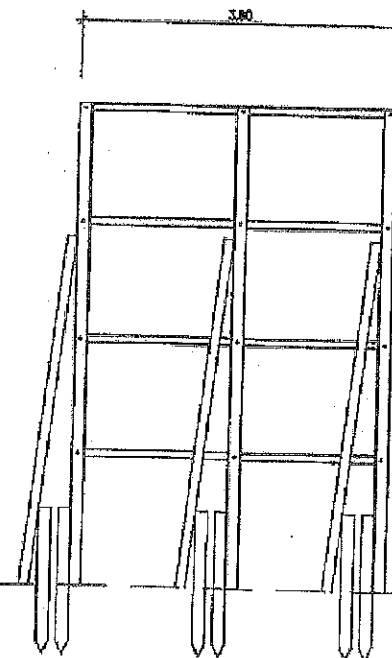

รูปด้านหลัง