



ผังบริเวณ โครงการก่อสร้างถนนคอนกรีตเสริมเหล็ก บ้านหนองเป็ด หมู่ที่ 6


ตำบลหนองเป็ด อำเภอเมืองยโสธร จังหวัดยโสธร

สถานที่ก่อสร้าง บ้านหนองเป็ด หมู่ที่ 6 ตำบลหนองเป็ด

อำเภอเมืองยโสธร จังหวัดยโสธร




# ผังบริเวณองค์การบริหารส่วนตำบลหนองเป็ด อำเภอเมืองยโสธร จังหวัดยโสธร

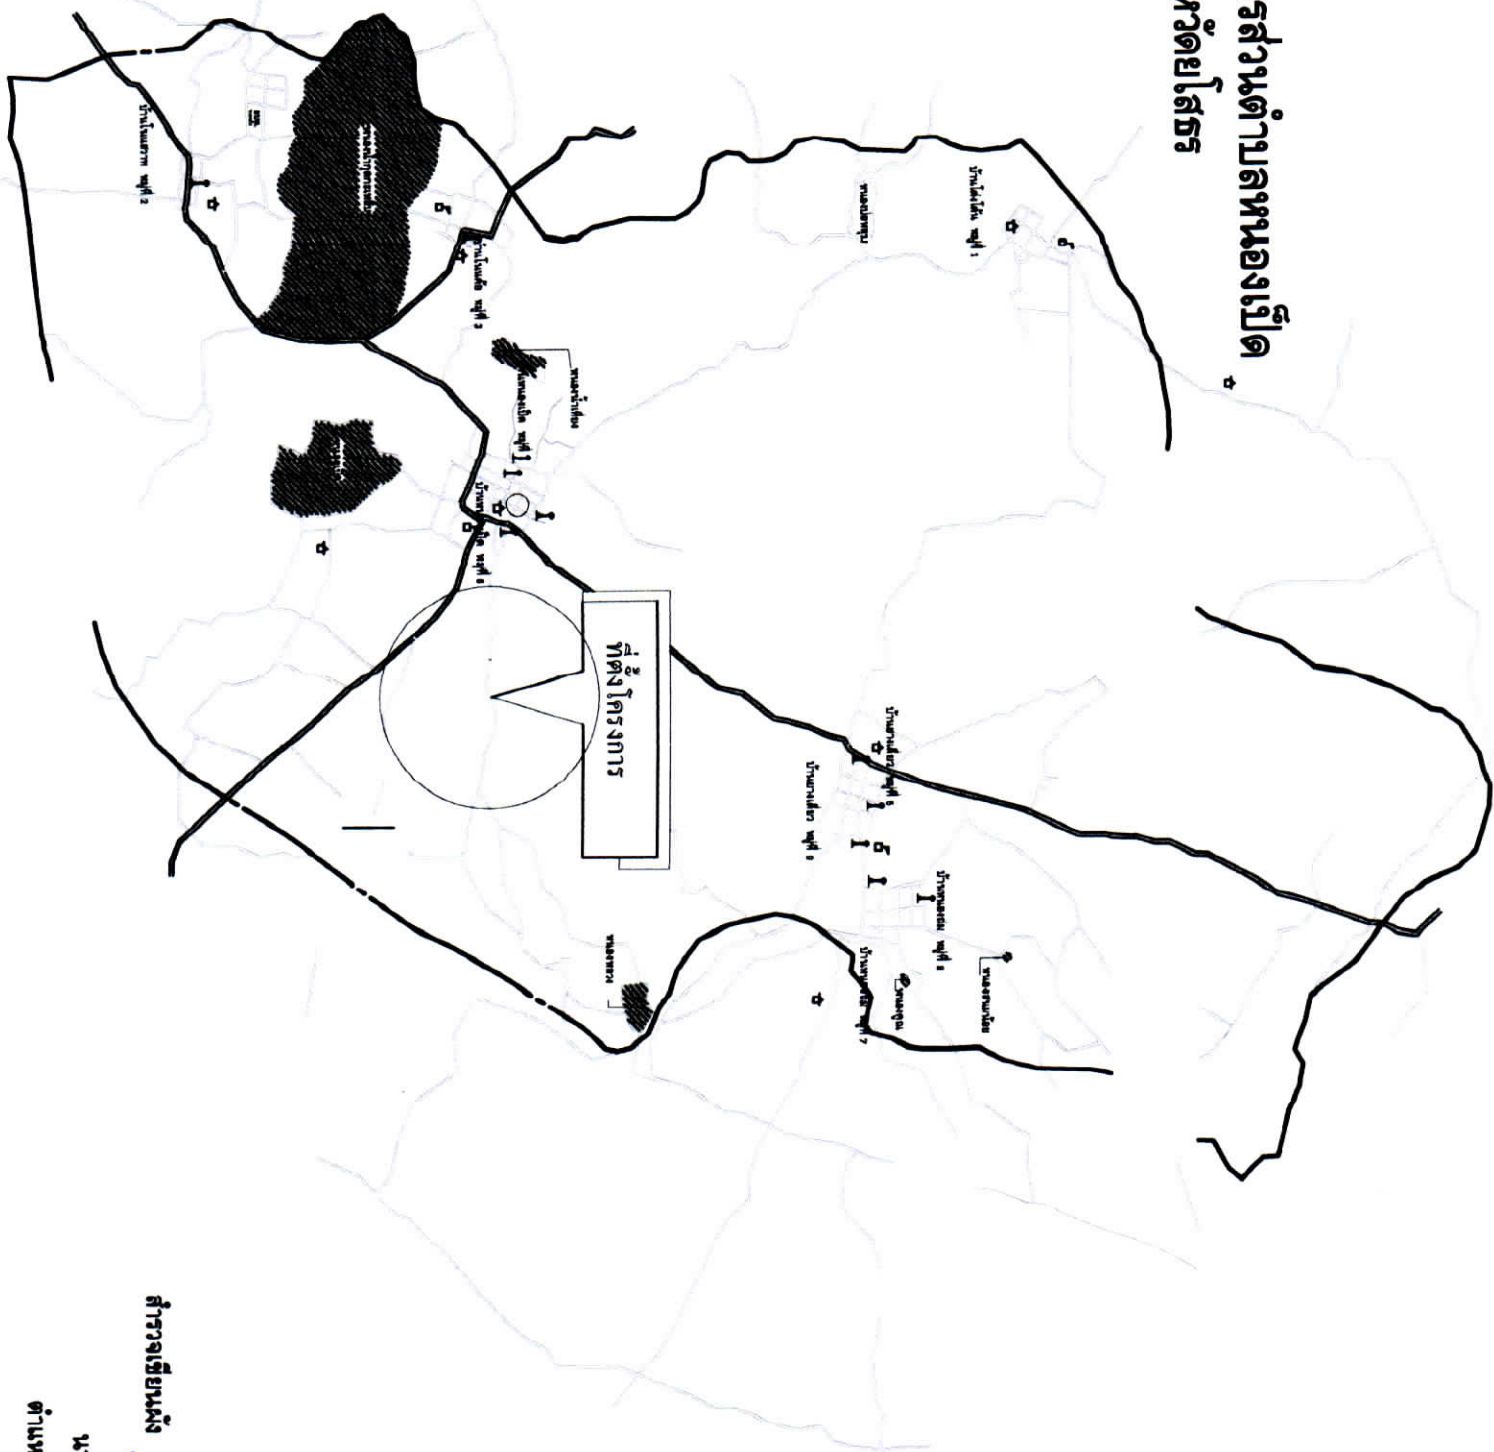

สำรวจเขียนผัง

นายแพทย์ ภูมิพล  
ตำแหน่ง ผู้ช่วยนายช่างโยธา

แผนผังสิ่งปลูกสร้างโครงการก่อสร้างถนนคอนกรีตเสริมเหล็ก บ้านหนองเป็ด หมู่ที่ 6  
รหัสทางหลวงท้องถิ่น ยส.ถ.81-003 สายจากรอยต่อคสล.เดิม บ้านหนองเป็ด หมู่ที่ 6 - ทางไปสามแยกไปบ้านหนองถ่ม

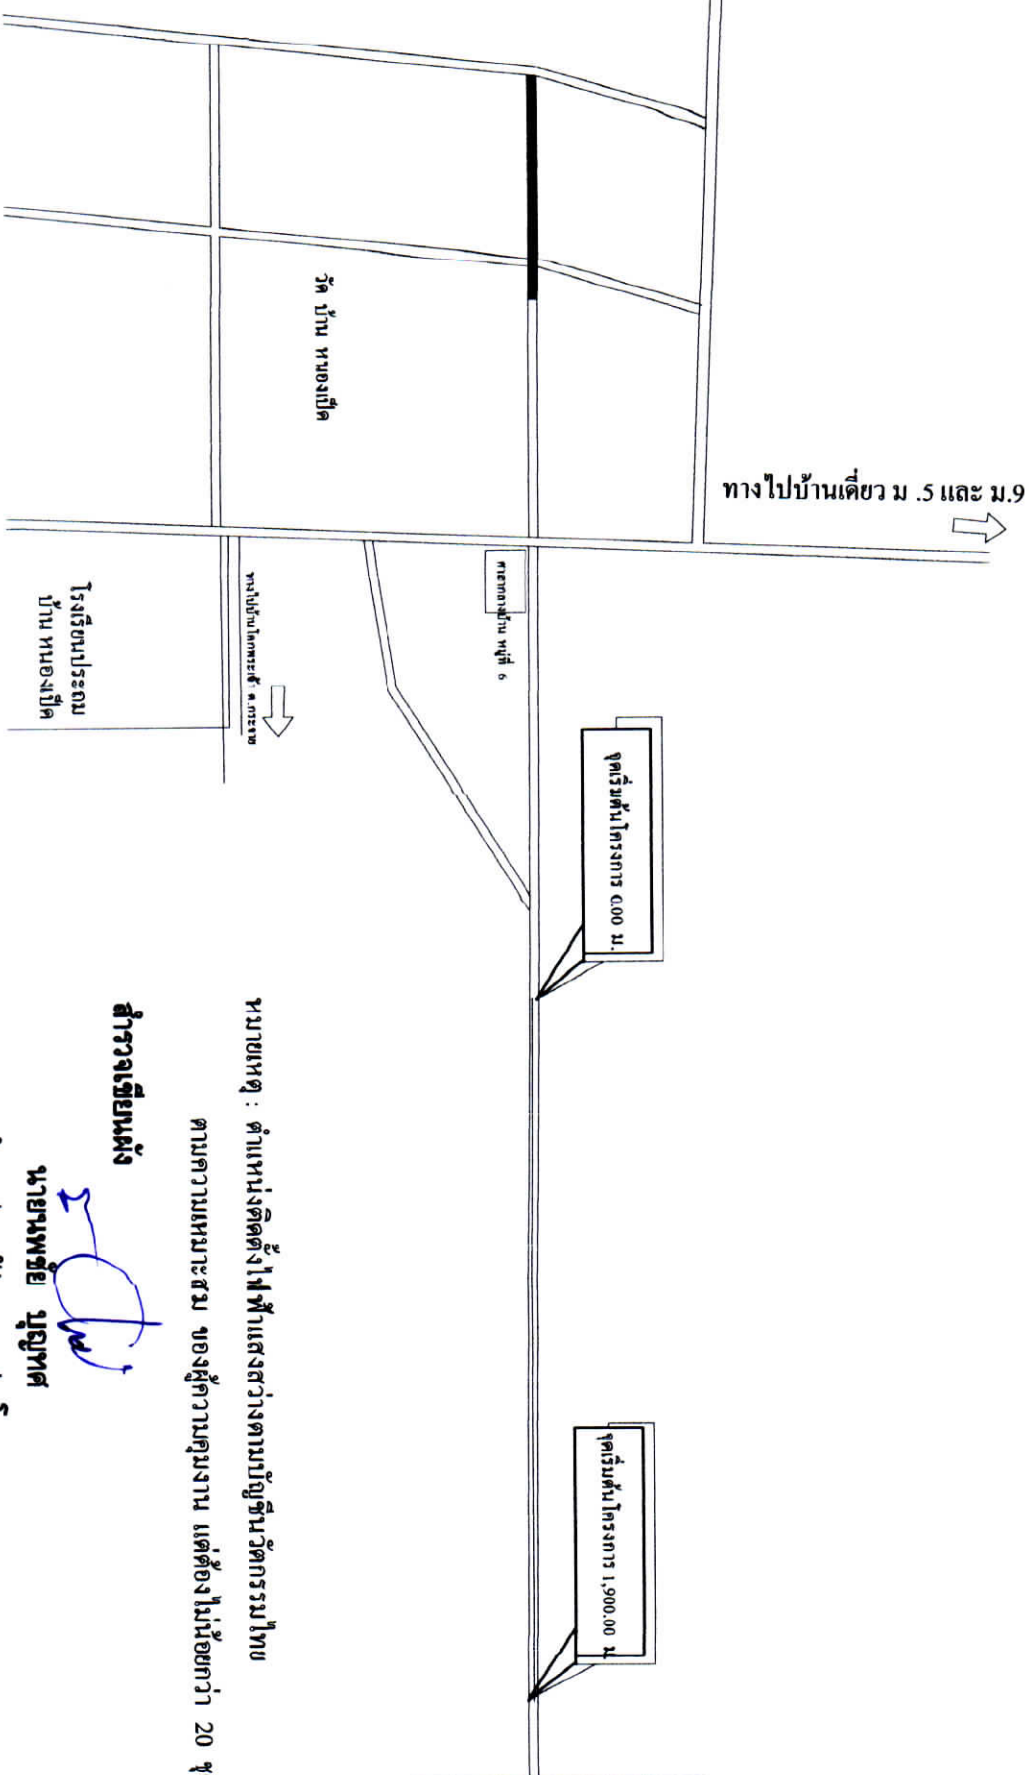

หมายเหตุ : ตำแหน่งที่ดินไม่ฟ้าแสงสว่างตามบัญชีวิศวกรรมไทย

ตามความเหมาะสม ของผู้ควบคุมงาน แต่ต้องไม่น้อยกว่า 20 ชุด

สำรวจเขียนผัง

นายพชัย บุญเทศ

ตำแหน่ง ผู้ช่วยนายช่างโยธา