ครุภัณฑ์ จอ P4 OUTDOOR 1.6X2.88 เมตร พร้อมติดตั้ง

แบบงานครุภัณฑ์พร้อมติดตั้ง

จัดทำโดย สำนักงานบริหารทรัพยากรกายภาพและสิ่งแวดล้อม

สถาบันเทคโนโลยีพระจอมเกล้าเจ้าคุณทหารลาดกระบัง

เลขที่ 1 ถนนฉลองกรุง 1 แขวงลาดกระบัง เขตลาดกระบัง กรุงเทมหานคร 10520

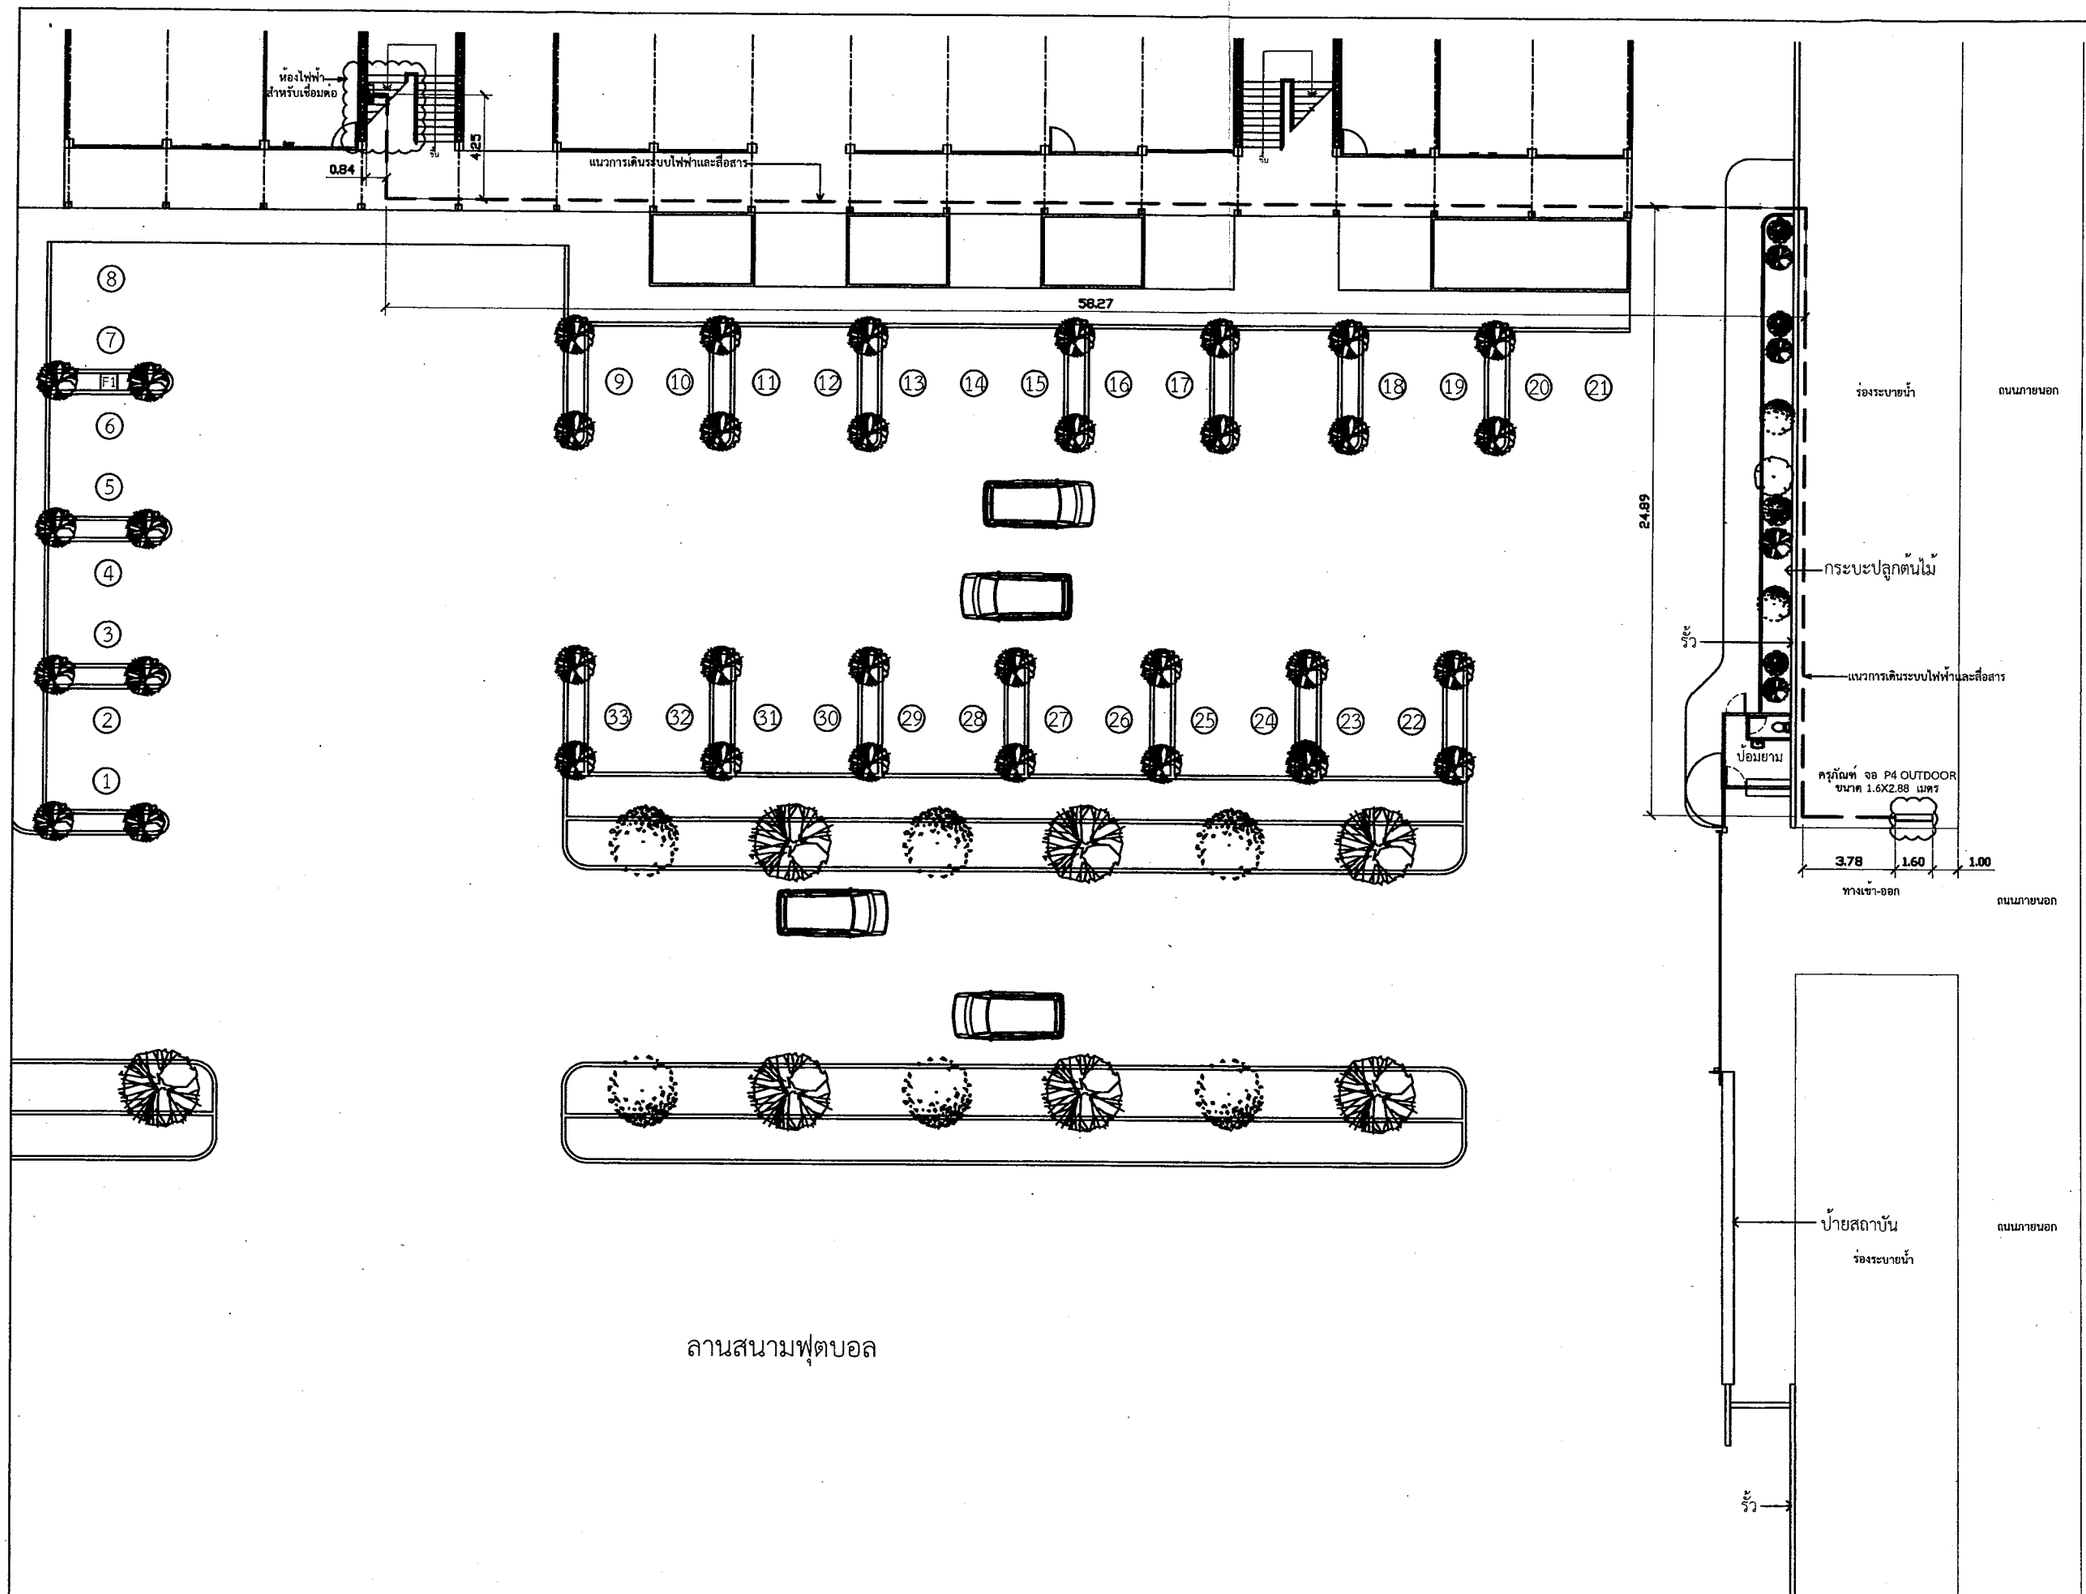

ลานสนามฟุตบอล

ผังตำแหน่งครุภัณฑ์ จอ P4 OUTDOOR 1.6X2.88 เมตร พร้อมติดตั้ง

มาตราส่วน 1:250

สำนักงานบริหารทรัพยากรกายภาพและสิ่งแวดล้อม
สถาบันเทคโนโลยีพระจอมเกล้าเจ้าคุณทหารลาดกระบัง
เลขที่ 1 ถนนฉลองกรุง 1 แขวงลาดกระบัง
เขตลาดกระบัง กรุงเทพมหานคร 10520

GENERAL NOTE :
1. ห้ามวัดระยะต่างๆในแบบ
2. ให้ถือระยะในแบบเป็นเกณฑ์

PROJECT NAME :
ครุภัณฑ์ จอ P4 OUTDOOR
1.6X2.88 เมตร พร้อมติดตั้ง

ARCHITECTS :
-

STRUCTURAL ENGINEERS :
-

ELECTRICAL ENGINEERS :
-

MECHANICAL ENGINEERS :
-

SANITARY ENGINEERS :
-

DRAWING BY :
-

SCALE :
1:250

DRAWING TITLE :
ผังตำแหน่งครุภัณฑ์ จอ P4
OUTDOOR 1.6X2.88 เมตร พร้อมติดตั้ง

DATE	TOTAL	DRAWING NO.
26/01/69	1	EE-01