

# ก่อสร้างถนนคอนกรีตเสริมเหล็ก


องค์การบริหารส่วนตำบลสองพี่น้อง

ด.สองพี่น้อง อ.ท่าแพะ จ.ชุมพร

ชื่อสายทาง : ถนนสายราษฎร์ไศกา 1 หมู่ที่ 5

ตำบล สองพี่น้อง อำเภอ ท่าแพะ จังหวัด ชุมพร

กว้าง 5 เมตร ยาว 380 เมตร หมายเลข

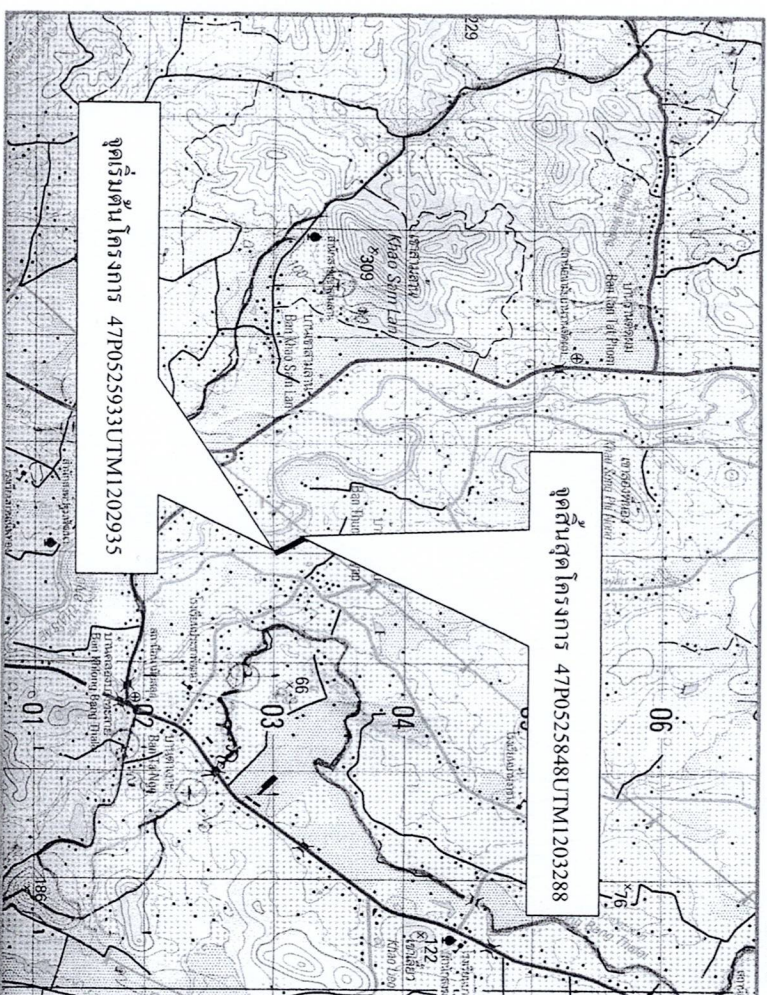

แผนที่โดยสังเขป

รายการประกอบแบบ

ก่อสร้างถนนคอนกรีตเสริมเหล็ก

กว้าง 5 เมตร ยาว 380 เมตร

จาก กม.ที่ 0+240 ถึงกม.ที่ 0+620

2 รายละเอียดขอบการวางท่อระบายน้ำ คสล. ขึ้น 3

กม.ที่ 0+280 วางท่อระบายน้ำ คสล. ขึ้น 3 คก. 0.40 เมตร จำนวน 1 แนว 7 ละ 8 ท่อน พร้อมยาแนวท่อ

กม.ที่ 0+415 วางท่อระบายน้ำ คสล. ขึ้น 3 คก. 0.40 เมตร จำนวน 1 แนว 7 ละ 8 ท่อน พร้อมยาแนวท่อ

กม.ที่ 0+510 วางท่อระบายน้ำ คสล. ขึ้น 3 คก. 0.40 เมตร จำนวน 1 แนว 7 ละ 8 ท่อน พร้อมยาแนวท่อ

1. มิติต่าง ๆ มีหน่วยเป็นเมตร นอกจากระบุไว้เป็นอย่างอื่น

2. คุณสมบัติของวัสดุ นอกเหนือจากที่ระบุไว้ในแบบและวิธีการก่อสร้างให้เป็นไปตามมาตรฐานก่อสร้าง

3. เขตทางขึ้นอยู่กับสภาพภูมิประเทศ

4. ที่ตัดแบ่ง CONTRACTION JOINT และ EXPANSION JOINT ให้วางแผ่นพลาสติกหนา 0.07 มม.

กว้าง 1.20 เมตร แผ่นพลาสติกที่ใช้ต้องไม่รับแสงและกันน้ำได้

5. ผู้รับจ้างต้องทำการตรวจสอบความหนาของคอนกรีตในบริเวณขุดทิ้งงาน/ฝังงาน

6. พัดพาระบายน้ำหรือคูระบายน้ำในการก่อสร้างต้องเป็นวัสดุที่ผลิตภายในประเทศไทยตามเงื่อนไขดังนี้

6.1 วัสดุหรือคูระบายน้ำที่ใช้ในการก่อสร้างต้องเป็นวัสดุที่ผลิตภายในประเทศไทยไม่น้อยกว่าร้อยละ 60 ของมูลค่า

วัสดุที่ใช้ในงานก่อสร้างทั้งหมดตามสัญญา

6.2 เหล็กที่ใช้ในการก่อสร้างต้องเป็นเหล็กที่ผลิตภายในประเทศไทยไม่น้อยกว่าร้อยละ 90 ของปริมาณเหล็กที่ต้องใช้

ทั้งหมดตามสัญญา

6.3 ผู้รับจ้างจะต้องจัดทำแผนการใช้วัสดุที่ผลิตภายในประเทศ (ตามข้อ 1 และ 2) ภายใน 30 วันนับนับตั้งแต่วันที่ได้ลงนามในสัญญา เพื่อให้คณะกรรมการรับวัสดุพิจารณาต่อไป

องค์การบริหารส่วนตำบลสองพี่น้อง อ.ท่าแพะ จ.ชุมพร

ก่อสร้างถนนคอนกรีตเสริมเหล็ก

ด.สองพี่น้อง อ.ท่าแพะ จ.ชุมพร

แบบแสดงเขียนแบบ

แผนที่โดยสังเขป

แผนที่



นายช่างโยธา

ผอ.กองช่าง

นายก อบต.




ผู้ก่อสร้างทาง :

ถนนสายราษฎร์ไสลกา 1 หมู่ที่ 5

ต.สองพี่น้อง อ.ท่าแพะ จ.ชุมพร

กว้าง 5 เมตร ยาว 380 เมตร

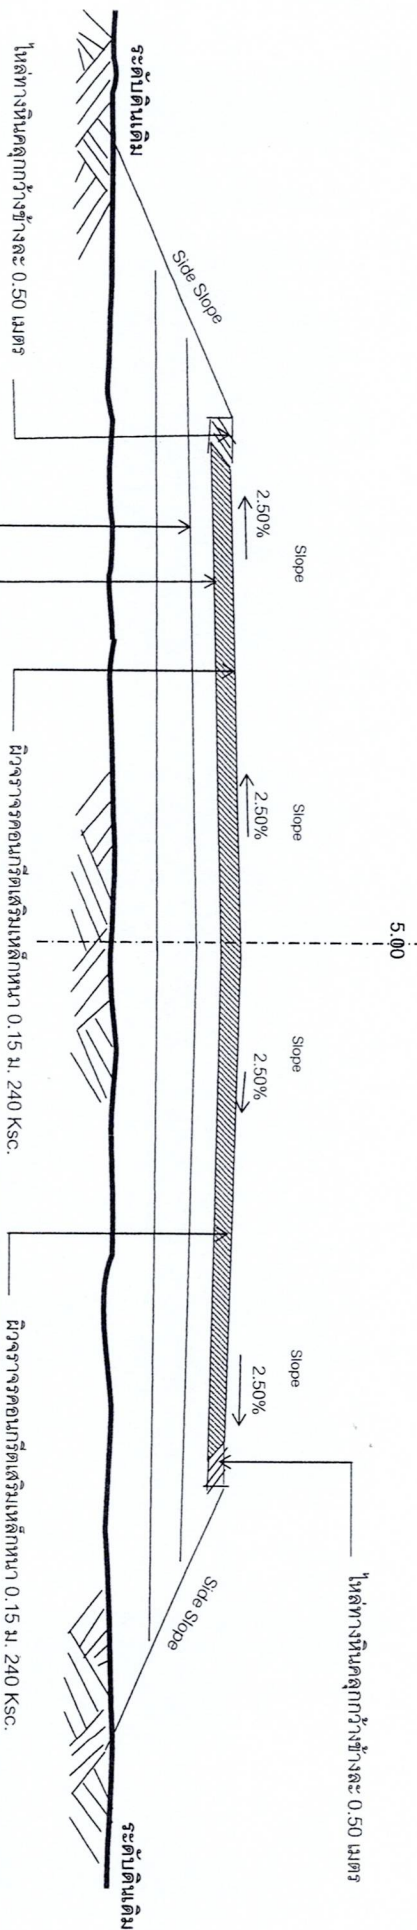

พื้นที่ทางเดิมหรือผิวทางลงลูกรังเสริมในทางบดอัดแน่น  
ไม่น้อยกว่า 95% Standard Proctor Density  
โครงสร้างทางเดิม

อ้างอิงแบบมาตรฐานงานทางสำหรับองค์ประกอบโครงสร้างส่วนท้องถิ่น แบบเลขที่ ท.1-01

รูปตัดตามขวาง ก่อสร้างถนนคอนกรีตเสริมเหล็ก

NOT TO SCALE

แปลนถนนคอนกรีตเสริมเหล็ก


NOT TO SCALE

2.50

2.50

10.00

10.00

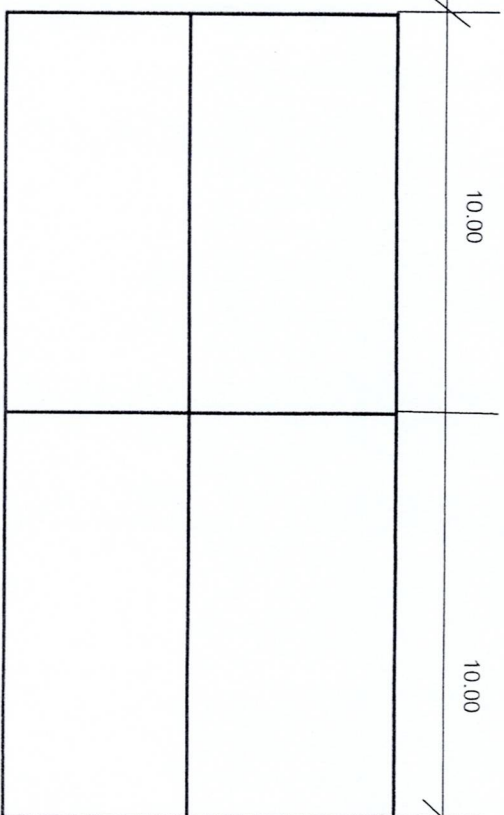

องค์การบริหารส่วนตำบลสองพี่น้อง อ.ท่าแพะ จ.ชุมพร

ก่อสร้างถนนคอนกรีตเสริมเหล็ก

ต.สองพี่น้อง อ.ท่าแพะ จ.ชุมพร

เขียนแบบ

รูปตัดตามขวาง

แผ่นที่

2

เห็นชอบ

นายท่งโยธา

ผอ.กองช่าง

นายก อบต.

