



โครงการปรับปรุงถนน ซอยพรชัย หมู่ที่ 12

ต.ช้างซ้าย อ.กาญจนดิษฐ์ จ.สุราษฎร์ธานี



กองช่าง

เทศบาลตำบลช้างซ้าย


จ่ายเงินสะสม

แบบเลขที่ : 61/2567

Handwritten signature

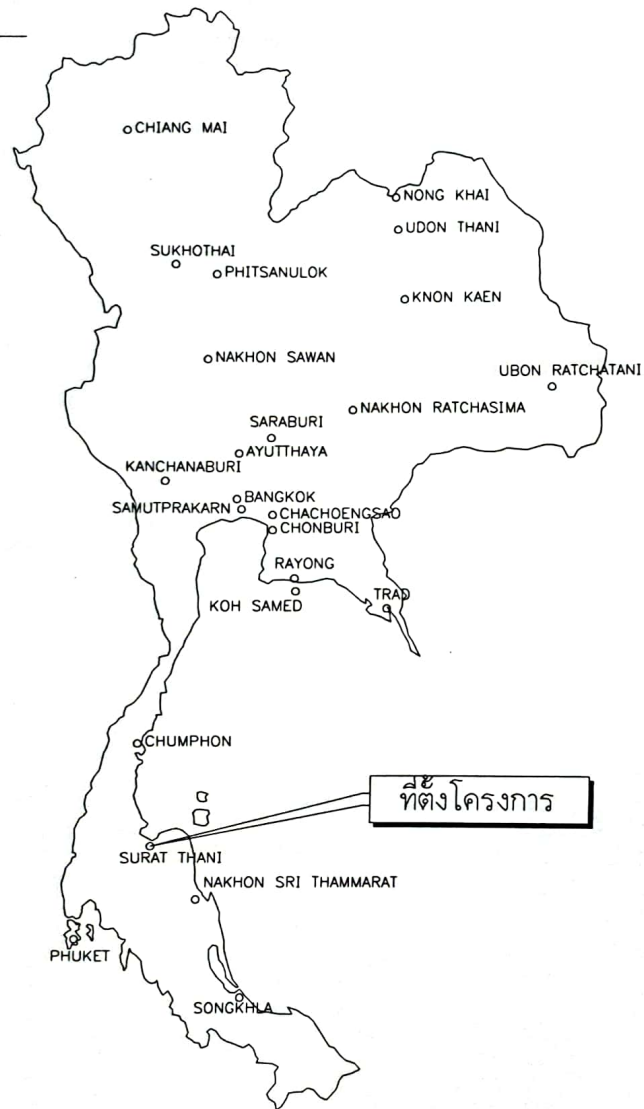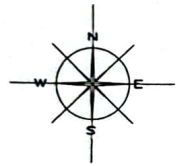

แผนที่แสดงที่ตั้งโครงการ

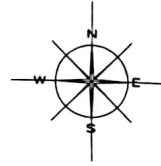

แผนที่หมู่บ้าน หมู่ที่ 12 ถนนชอยพริย เทศบาลตำบลช้างซ้าย
อำเภอ กาญจนดิษฐ์ จังหวัด สุราษฎร์ธานี

จุดเริ่มต้นโครงการ
N 8.966541 E 99.494242



จุดสิ้นสุดโครงการ
N 8.9599112 E 99.496198

แผนที่สังเขปแสดงสถานที่ดำเนินการ
not to scale



กองช่าง
เทศบาลตำบลช้างซ้าย

โครงการ

ปรับปรุงถนน ชอยพริย หมู่ที่ 12

สำรวจ

นายศักดิ์ชัย สมวงศ์

ผู้ช่วยนายช่างโยธา

เขียนแบบ

นายสุรศักดิ์ เชื้อโหล่ง

ผู้ช่วยนายช่างโยธา

ตรวจแบบ

นายสมบุญ ณะจันทร์

หัวหน้าฝ่ายแบบแผนและก่อสร้าง

ตรวจแบบ

นายเอกฉิมภพ หนูใบไม้

ผู้อำนวยการกองช่าง

เห็นชอบ

นางภัทรนันท์ พรหมเพ็ญ โยธากาญจน์

รองปลัดเทศบาล ปฏิบัติราชการแทน

ปลัดเทศบาล

อนุมัติ

นายวิชัย สุบรรณ

นายกเทศมนตรี

วัน/เดือน/ปี : 2/01/257


แบบเลขที่ : 61/2567

แผนที่ : จำนวน :

1 5

รายละเอียดโครงการปรับปรุงถนนซอยพริชี่ หมู่ 12


เพื่อทำการปรับเกรดพื้นทางเดิมแล้วบดทับ ลงวัสดุคัดเลือกหินแอนไฮไดรต์บดอัดแน่น กว้าง 5.00 เมตร ยาว 1,000.00 เมตร ทน 0.15 เมตร
หรือมีพื้นที่ไม่น้อยกว่า 5,000.00 ตารางเมตร รายละเอียดตามแบบที่เทศบาลตำบลช้างซ้ายกำหนด

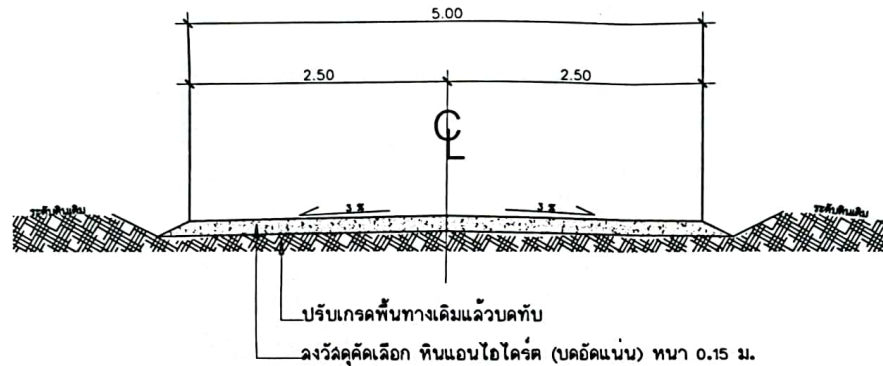

รูปตัดถนน A-A
มาตราส่วน 1 : 50



มาตราส่วน 1 : 1000

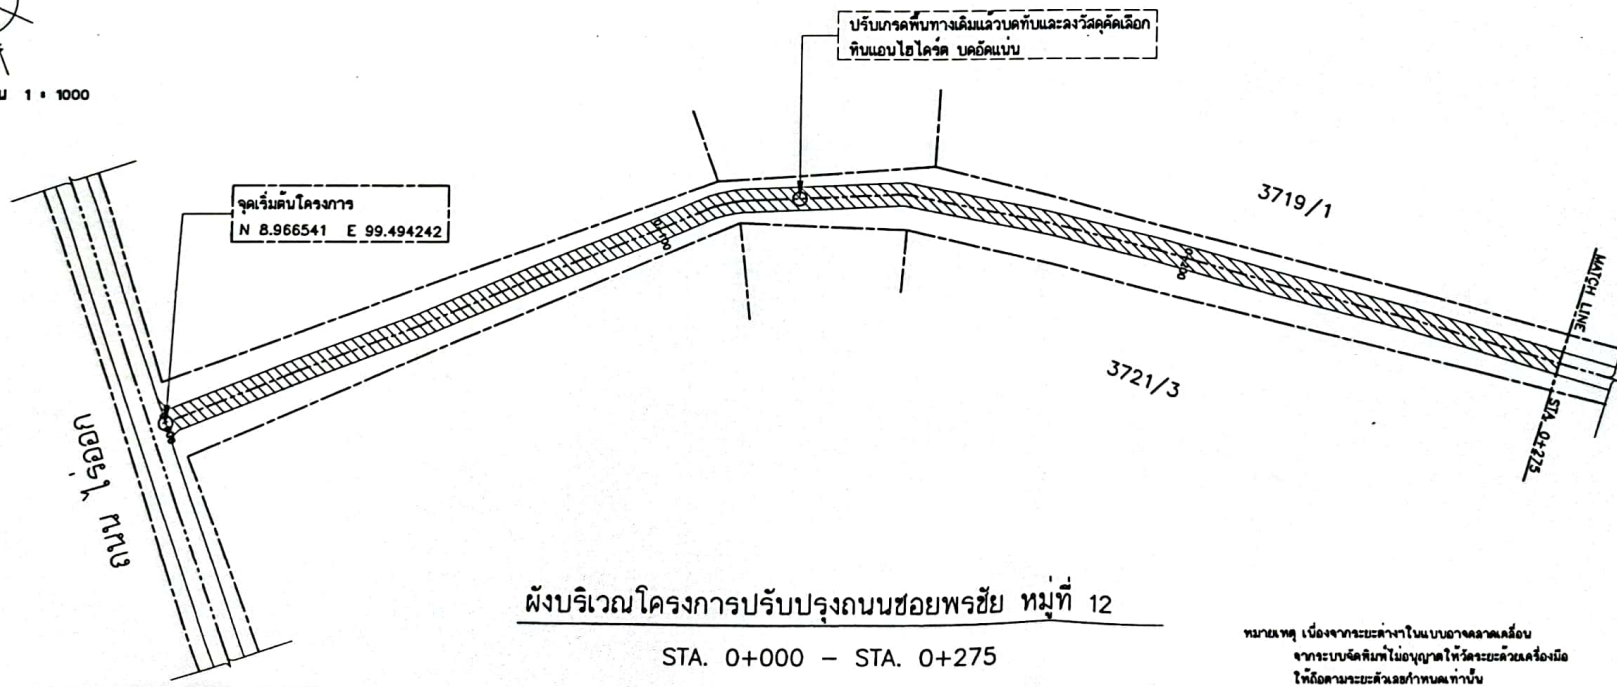

ผังบริเวณโครงการปรับปรุงถนนซอยพริชี่ หมู่ที่ 12
STA. 0+000 - STA. 0+275

หมายเหตุ เนื่องจากระยะทางในแบบอาจคลาดเคลื่อน
จากระบบจัดพิมพ์ไม่ถูกต้องให้ระยะด้วยเครื่องมือ
วัดตามระยะด้วยลอว์กำหนดเท่านั้น



กองช่าง
เทศบาลตำบลช้างซ้าย

โครงการ

ปรับปรุงถนน ซอยพริชี่ หมู่ที่ 12

สำรวจ

นายสุรศักดิ์ สมวงศ์

ผู้ช่วยนายช่างโยธา

เขียนแบบ

นายสุรศักดิ์ เชื้อโหล่ง

ผู้ช่วยนายช่างโยธา

ตรวจแบบ

นายสมบุญ ณะจันทร์

หัวหน้าฝ่ายแบบแผนและก่อสร้าง

ตรวจแบบ

นายสมบุญ ณะจันทร์

ผู้อำนวยการกองช่าง

เห็นชอบ

นางกฤษนันท์ พรหมพิญ โยภาญจน์

รองปลัดเทศบาล ปฏิบัติราชการแทน
ปลัดเทศบาล

อนุมัติ

นายวิชัย สุบรรณ

นายกเทศมนตรี

วัน/เดือน/ปี : 2/01/257

แบบเลขที่ : 61/2567

แผนที่ : จำนวน :

2 5

ผังบริเวณโครงการปรับปรุงถนนซอยพรชัย หมู่ที่ 12

STA. 0+275 - STA. 0+550

หมายเหตุ เนื่องจากระยะทางในแบบอาจคลาดเคลื่อน
จากระบบจัดพิมพ์ไม่อนุญาตให้วัดระยะด้วยเครื่องมือ
ให้ถือตามระยะตัวเลขกำหนดเท่านั้น

จุดที่ 1 งานวางท่อระบายน้ำ คสล.
ขนาด 0.80 มอก.ชั้น 3 จำนวน 8 ท่อน

3719/5

3721/2

3719/11

ผังบริเวณโครงการปรับปรุงถนนซอยพรชัย หมู่ที่ 12

STA. 0+550 - STA. 0+875

หมายเหตุ เนื่องจากระยะทางในแบบอาจคลาดเคลื่อน
จากระบบจัดพิมพ์ไม่อนุญาตให้วัดระยะด้วยเครื่องมือ
ให้ถือตามระยะตัวเลขกำหนดเท่านั้น

จุดที่ 2 งานวางท่อระบายน้ำ คสล.
ขนาด 0.80 มอก.ชั้น 3 จำนวน 8 ท่อน

3719/7

3719/12

3719/9

ผังบริเวณโครงการปรับปรุงถนนซอยพรชัย หมู่ที่ 12

STA. 0+875 - STA. 1+000

หมายเหตุ เนื่องจากระยะทางในแบบอาจคลาดเคลื่อน
จากระบบจัดพิมพ์ไม่อนุญาตให้วัดระยะด้วยเครื่องมือ
ให้ถือตามระยะตัวเลขกำหนดเท่านั้น

จุดสิ้นสุดโครงการ
N 8.959912 E 99.496198

3719/9

2

2



กองช่าง
เทศบาลตำบลวังซ้าย

โครงการ

ปรับปรุงถนน ซอยพรชัย หมู่ที่ 12

สำรวจ

นายศักดิ์ชัย สมวงศ์

ผู้ช่วยนายช่างโยธา

เขียนแบบ

นายสุรศักดิ์ เชื้อโพธิ์

ผู้ช่วยนายช่างโยธา

ตรวจแบบ

นายสมบุญ ณะจับทรัพย์

หัวหน้าฝ่ายแบบแผนและก่อสร้าง

ตรวจแบบ

ส. อดิษฐ์

สิบเอกเฉลิมภาพ พุฒินา

ผู้อำนวยการกองช่าง

เห็นชอบ

นางภัทราภรณ์ พรหมเทัญ โสภณกุล

รองปลัดเทศบาล ปฏิบัติราชการแทน
ปลัดเทศบาล

อนุมัติ

นายวิชัย สุบรรณ

นายกเทศมนตรี

วัน/เดือน/ปี : 2/01/257

แบบเลขที่ : 61/2567

แผ่นที่ :

จำนวน :

3

5

2.40

แผ่นพื้นป้ายเป็นไม้อัด หรือ แผ่น พ.วิ.อี.ไว้นิล ขนาด 1.20 x 2.40 ม. (สีน้ำเงิน)

โครงการก่อสร้างของ สำนักงานเทศบาลตำบลช้างซ้าย
โทร 077-452124

ประเภทงานก่อสร้าง _____

ปริมาณงานก่อสร้าง _____

วาระงบประมาณ _____ บาท ประจำปีงบประมาณ _____
ระยะเวลาเริ่มดำเนินการรับประกัน _____ และวันสิ้นสุดการรับประกัน _____ รวมเป็นระยะเวลา _____
ชื่อผู้จ้าง _____ ที่อยู่ _____ หมายเลขโทรศัพท์ _____
วาระงบประมาณ _____ บาท ราคาทาง ค่าก่อสร้าง _____

กรรมการตรวจรับพัสดุ

1. _____ ประธานกรรมการ
2. _____ กรรมการ
3. _____ กรรมการ
4. _____ กรรมการ
5. _____ กรรมการ

ผู้ควบคุมงาน
1. _____
2. _____


ตัวอักษรขนาดความเหมาะสม (สีขาว)

แบบขยายป้ายโครงการ (แบบชั่วคราว)

มาตราส่วน. 1 : 20

หมายเหตุ

ป้ายโครงการ (แบบชั่วคราว) ให้ทำการติดตั้งก่อนดำเนินการก่อสร้าง

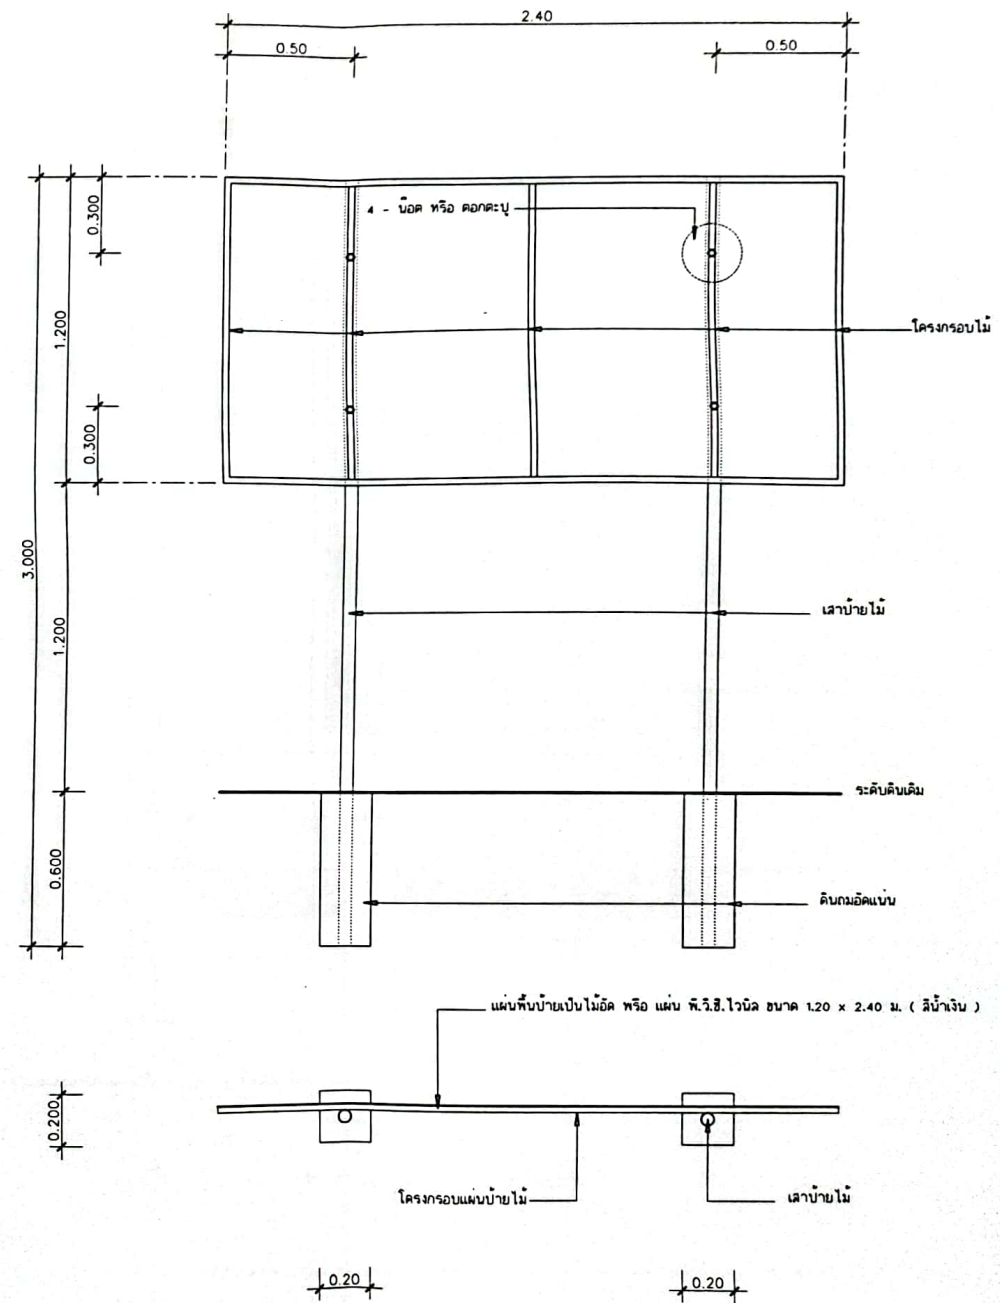

กองช่าง
เทศบาลตำบลช้างซ้าย

โครงการ	
ปรับปรุงถนน รอยพอย หมู่ที่ 12	
สำรวจ	
นายศักดิ์ชัย สมวงศ์	
ผู้ช่วยนายช่างโยธา	
เขียนแบบ	
นายสุรศักดิ์ เชื้อโพธิ์	
ผู้ช่วยนายช่างโยธา	
ตรวจแบบ	
นายสมบูรณ์ ณะจันทร์	
หัวหน้าฝ่ายแบบแผนและก่อสร้าง	
ตรวจแบบ	
นายวิชัย สุนทรณ์	
สว.เขตฉิมภพ หมู่ 10	
ผู้อำนวยการกองช่าง	
เห็นชอบ	
นางภัทรีรัตน์ พรหมเพ็ญ โสภณภรณ์	
รองปลัดเทศบาล ปฏิบัติราชการแทน ปลัดเทศบาล	
อนุมัติ	
นายวิชัย สุนทรณ์	
นายกเทศมนตรี	
วัน/เดือน/ปี : 2/01/2567	
แบบเลขที่ : 61/2567	
แผนที่ :	จำนวน :
4	5

