


เอกสารแนบ 1 โครงการปรับปรุงและขยายอาคารเก็บพัสดุการสลายตัวกากกัมมันตรังสี

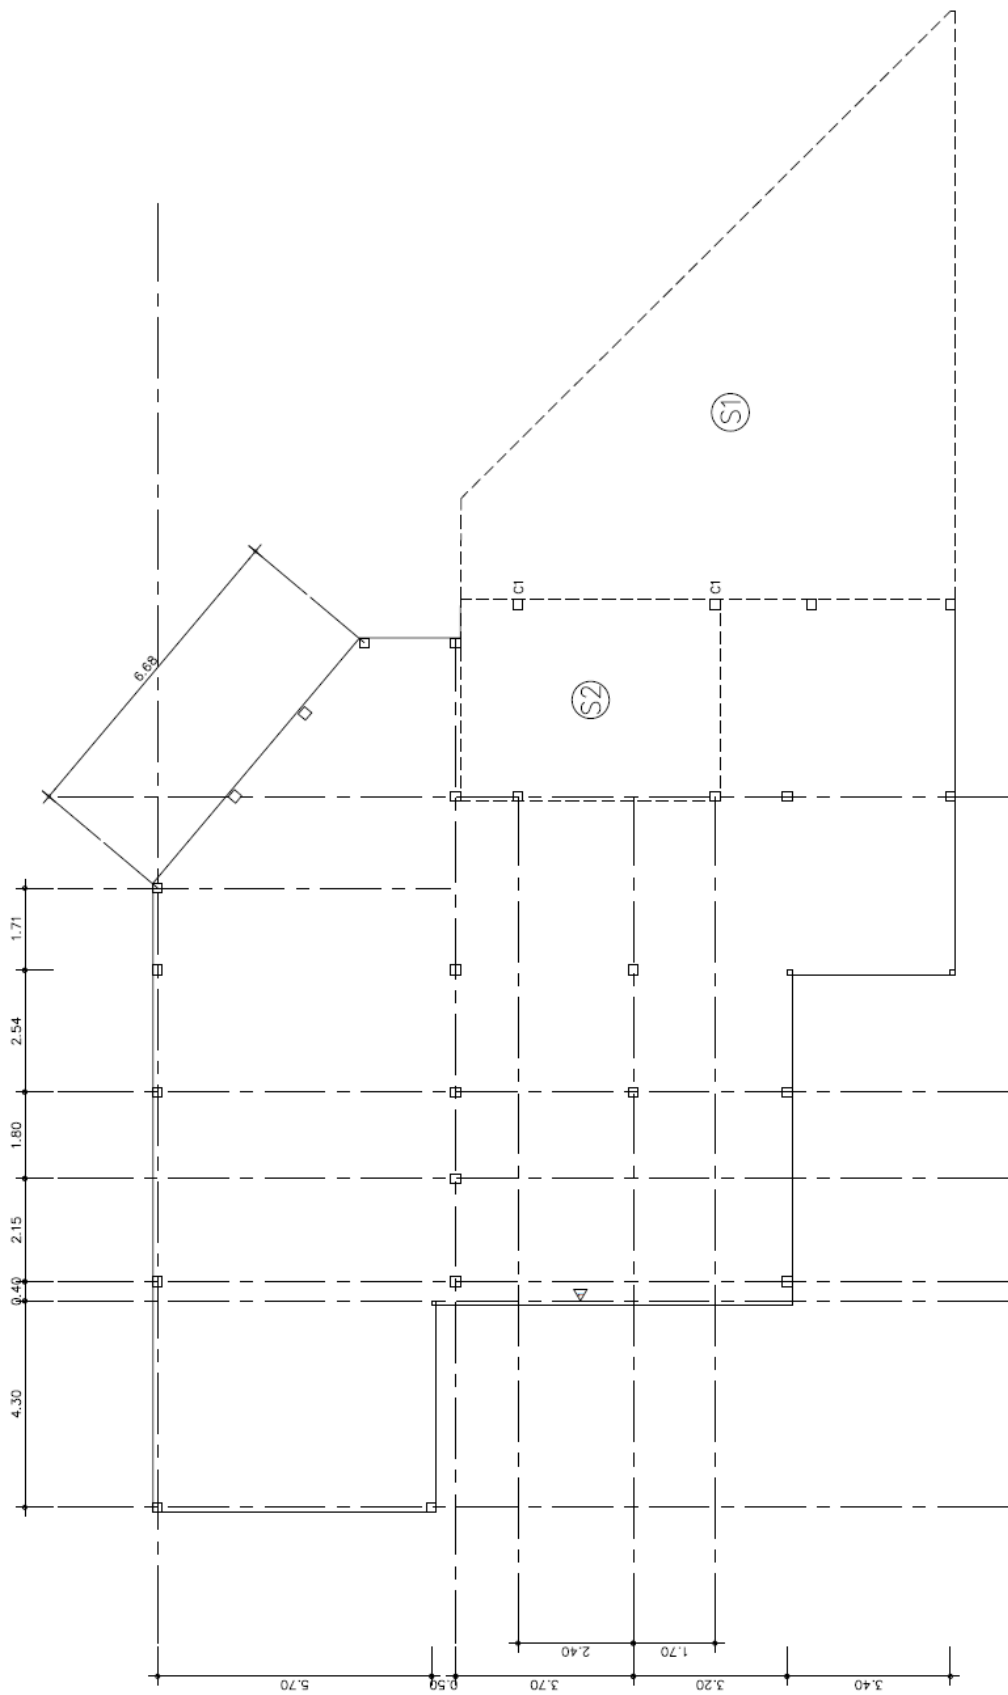

เอกสารแนบ 1 โครงการปรับปรุงและขยายอาคารเก็บพักการสลายตัวกากกัมมันตรังสี

