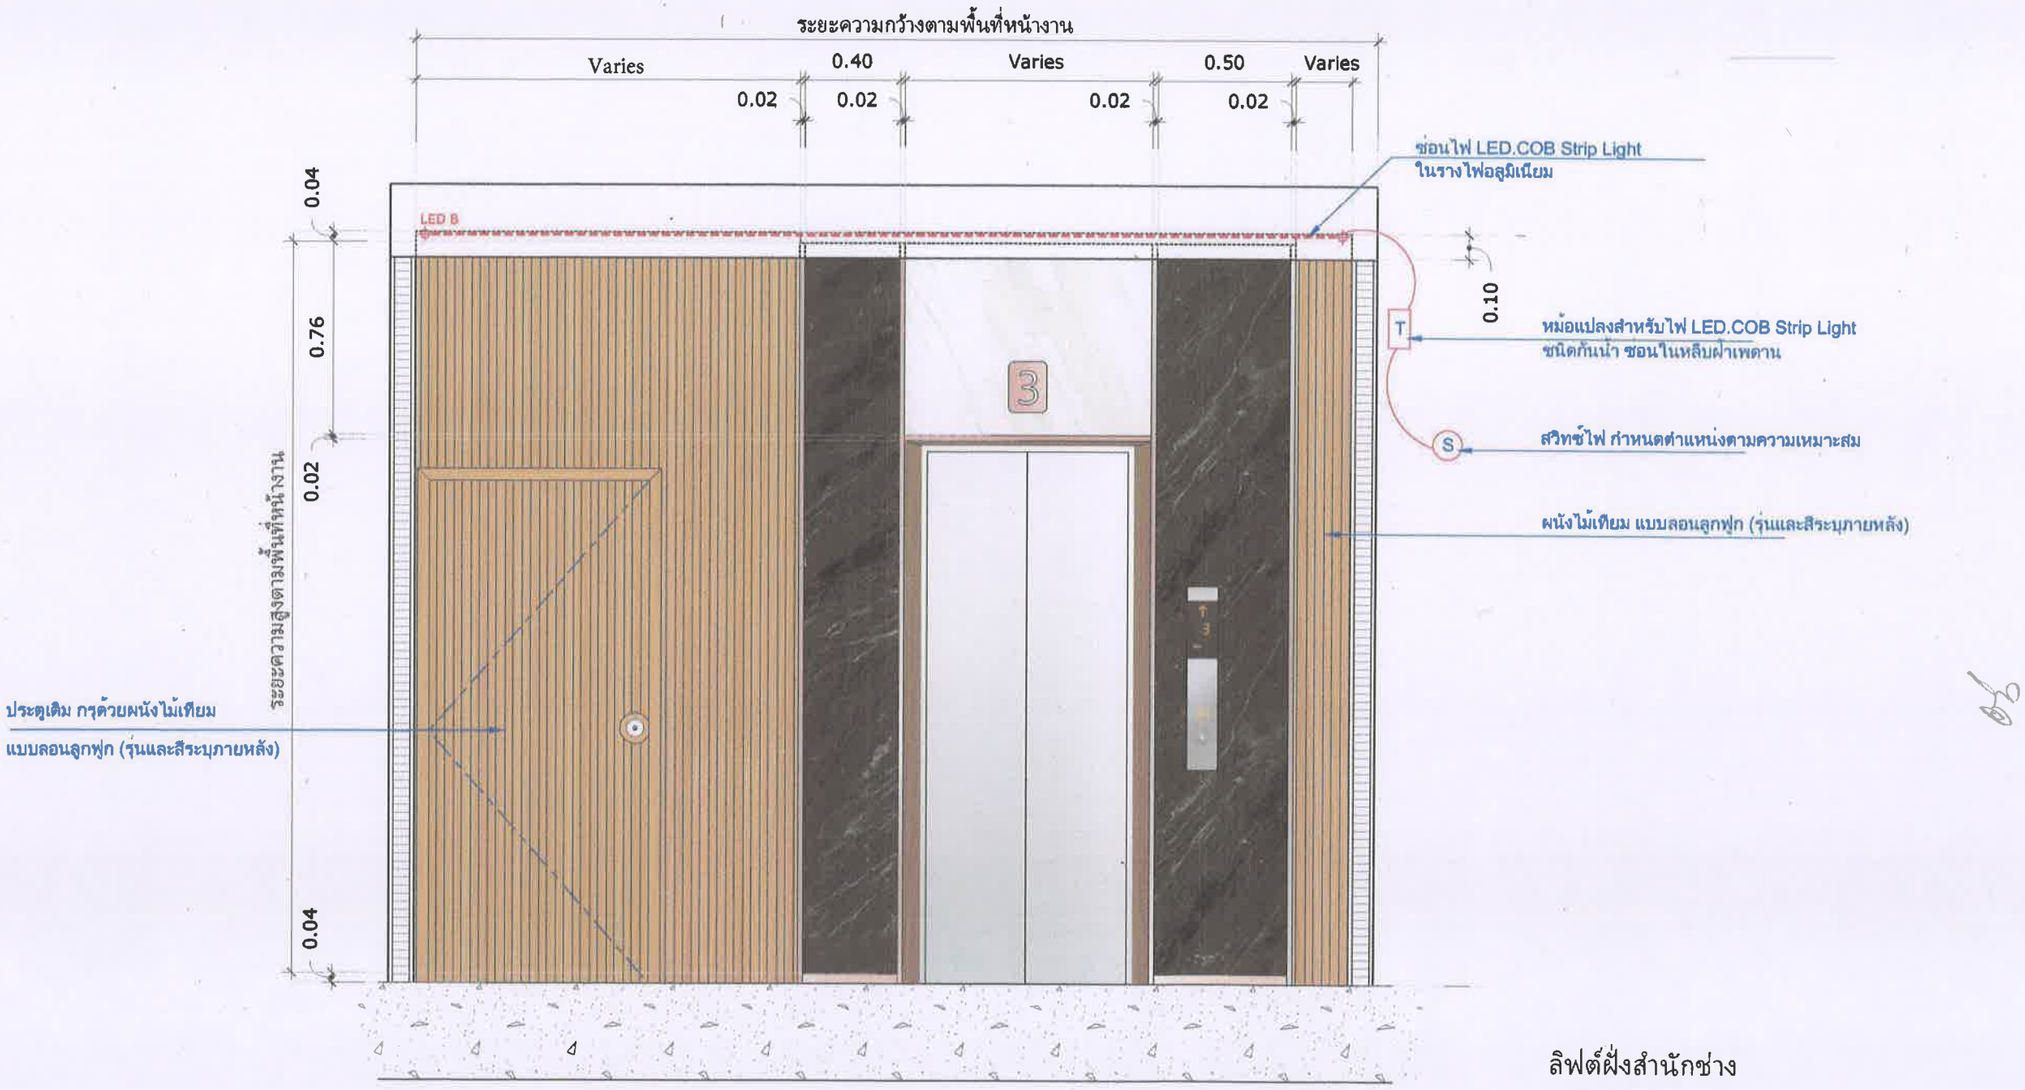

ลิฟต์ฝั่งสำนักช่าง

สำนักช่าง
เทศบาลเมืองปราจีนบุรี

ถนนวิชิตปราการ อำเภอเมือง จังหวัดปราจีนบุรี

ลิฟต์โดยสารพร้อมติดตั้ง
ยกลานตั้งสำนักช่าง

สถานที่	สำนักงานเทศบาลเมืองปราจีนบุรี
สำรวจ	(ว่าที่ร้อยตรี อนาวุธ เพียรชีวกุล)
ไฟฟ้า	(นายสุวิทย์ สุขกรี)
เขียนแบบ	(ว่าที่ร้อยตรี อนาวุธ เพียรชีวกุล)
สถาปนิก	
วิศวกรโยธา	(นายศราวุธ สังข์ศรี ภย.64736) (นายสุเมธ ทินไพฑูรย์) (นายเสาร์ พะโยชัยสง่)
หัวหน้างานสถาปัตยกรรม	
หัวหน้างานวิศวกรรม	(นายเสาร์ พะโยชัยสง่)
ตรวจ	(นายเสาร์ พะโยชัยสง่) ผช.หัวหน้าฝ่ายควบคุมการก่อสร้าง
ตรวจ	(นายพีรพัฒน์ สังข์ทอง) ผู้อำนวยการกองช่าง
ตรวจ	(นายวิโรจน์ เชยชื่น) ผู้อำนวยการสำนักช่าง
เห็นชอบ	(นายสิรยุทธ์ ชีววัฒนานนท์) ปลัดเทศบาล
อนุมัติ	(นายอนุชาต ประเสริฐศิลป์) นายกเทศมนตรีเมืองปราจีนบุรี

แก้ไขครั้งที่ 1	
ออกแบบ	
เห็นชอบ	
อนุมัติ	
แก้ไขครั้งที่ 2	
ออกแบบ	
เห็นชอบ	
อนุมัติ	
แก้ไขครั้งที่ 3	
ออกแบบ	
เห็นชอบ	
อนุมัติ	

วันเดือนปี	แผ่นที่	จำนวนแผ่น
มาตราส่วน	1	1
เลขที่แบบแปลน -		