

ร่างรายละเอียดขอบเขตของงานทั้งโครงการ (Terms of Reference : TOR)

๑. ข้อมูลเกี่ยวกับโครงการ

๑.๑ ชื่อโครงการ ประกวตราค่าจ้างก่อสร้างโครงการก่อสร้างถนนหินคลุกจากไร่นายพนมถึงไร่นางอ่อนศรี บ้านเกษมสุข หมู่ที่ ๑๕ ด้วยวิธีประกวดราคาอิเล็กทรอนิกส์ (e-bidding)

๑.๒ ความเป็นมา

ปัจจุบันประชาชนที่อาศัยอยู่ในพื้นที่องค์การบริหารส่วนตำบลหนองขุนนาก ประกอบอาชีพเกษตรกรรม โดยขนถ่ายสินค้าทางการเกษตรสู่ตลาด เพื่อให้ประชาชนสามารถขนถ่ายสินค้าได้สะดวก รวดเร็ว และปลอดภัยมากขึ้น ซึ่งเป็นการปรับปรุงบริการสาธารณะขั้นพื้นฐานด้านเศรษฐกิจ สังคม และสิ่งแวดล้อมที่ทันสมัยและจำเป็นต่อการเพิ่มความสามารถในการแข่งขันและยกระดับคุณภาพชีวิตของประชาชน และเพื่อความสะดวก ปลอดภัยในการสัญจรไปมาของประชาชน เป็นไปตามแผนพัฒนาท้องถิ่น

๑.๓ วัตถุประสงค์

เพื่อบรรเทาปัญหาความเดือดร้อนของประชาชนส่วนรวมและเพื่อความสะดวก ปลอดภัยในการสัญจรไปมาและการขนส่งผลผลิตทางการเกษตรของราษฎรในพื้นที่ และเขตพื้นที่ใกล้เคียง

๑.๔ วงเงินงบประมาณ/วงเงินที่ได้รับจัดสรร ๘๑๒,๐๐๐.๐๐ บาท (แปดแสนหนึ่งหมื่นสองพันบาทถ้วน)

๒. คุณสมบัติของผู้ยื่นข้อเสนอ

๒.๑ มีความสามารถตามกฎหมาย

๒.๒ ไม่เป็นบุคคลล้มละลาย

๒.๓ ไม่อยู่ระหว่างเลิกกิจการ

๒.๔ ไม่เป็นบุคคลซึ่งอยู่ระหว่างถูกระงับการยื่นข้อเสนอหรือทำสัญญากับหน่วยงานของรัฐไว้ชั่วคราวตามที่ประกาศเผยแพร่ในระบบเครือข่ายสารสนเทศของกรมบัญชีกลาง

๒.๕ ไม่เป็นบุคคลซึ่งถูกระงับชื่อไว้ในบัญชีรายชื่อผู้ทำงานและได้แจ้งเวียนชื่อให้ผู้ทำงานของหน่วยงานของรัฐในระบบเครือข่ายสารสนเทศของกรมบัญชีกลาง ซึ่งรวมถึงนิติบุคคลที่ผู้ทำงานเป็นหุ้นส่วนผู้จัดการ กรรมการ ผู้จัดการ ผู้บริหาร ผู้มีอำนาจในการดำเนินงานในกิจการของนิติบุคคลนั้นด้วย

๒.๖ มีคุณสมบัติและไม่มีลักษณะต้องห้ามตามที่คณะกรรมการนโยบายการจัดซื้อจัดจ้างและการบริหารพัสดุภาครัฐกำหนดในราชกิจจานุเบกษา

๒.๗ เป็นบุคคลธรรมดาหรือนิติบุคคล ผู้มีอาชีพรับจ้างงานที่ประกวดราคาอิเล็กทรอนิกส์ดังกล่าว

๒.๘ ไม่เป็นผู้มีผลประโยชน์ร่วมกันกับผู้ยื่นข้อเสนอรายอื่นที่เข้ายื่นข้อเสนอให้แก่ องค์การบริหารส่วนตำบลหนองขุนนาก ณ วันประกาศประกวดราคาอิเล็กทรอนิกส์หรือไม่เป็นผู้กระทำการอันเป็นการขัดขวางการแข่งขันราคาอย่างเป็นธรรม ในการเสนอราคาครั้งนี้

๒.๙ ไม่เป็นผู้ได้รับเอกสิทธิ์หรือความคุ้มกัน ซึ่งอาจปฏิเสธไม่ยอมขึ้นศาลไทย เว้นแต่รัฐบาลของผู้ยื่นข้อเสนอได้มีคำสั่งสละเอกสิทธิ์และความคุ้มกันเช่นนั้น

๒.๑๐ ผู้ยื่นข้อเสนอต้องมีผลงานก่อสร้างประเภทเดียวกันกับผลงานที่ประกวดราคาจ้างก่อสร้างในวงเงินไม่น้อยกว่า ๔๐๖,๐๐๐.๐๐ บาท (สี่แสนหกพันบาทถ้วน) และเป็นผลงานที่เป็นคู่สัญญาโดยตรงกับหน่วยงานของรัฐหรือหน่วยงานเอกชนที่ องค์การบริหารส่วนตำบลหนองขุนนาก เชื่อถือ

๒.๑๑ กิจการร่วมค้าที่ยื่นข้อเสนอในรูปแบบของ "กิจการร่วมค้า" ต้องมีคุณสมบัติดังนี้

กิจการร่วมค้าที่ยื่นข้อเสนอ ผู้เข้าร่วมค้าทุกรายจะต้องมีคุณสมบัติครบถ้วนตามเงื่อนไขที่กำหนดไว้ในเอกสารเชิญชวน เว้นแต่ในกรณีกิจการร่วมค้าที่มีข้อตกลงระหว่างผู้เข้าร่วมค้ากำหนดให้ผู้เข้าร่วมค้ารายใดรายหนึ่งเป็นผู้เข้าร่วมค้าหลัก กิจการร่วมค่านั้นสามารถใช้ผลงานก่อสร้างของผู้เข้าร่วมค้าหลักรายเดียวเป็นผลงานก่อสร้างของกิจการร่วมค้าที่ยื่นข้อเสนอ

/กรณีมีข้อตกลง...

กรณีมีข้อตกลงระหว่างผู้เข้าร่วมคำกำหนดให้ผู้เข้าร่วมคำรายใดรายหนึ่งเป็นผู้เข้าร่วมคำหลัก ข้อตกลงดังกล่าวจะต้องมีการกำหนดสัดส่วนหน้าที่ และความรับผิดชอบในปริมาณงาน สิ่งของ หรือมูลค่าตามสัญญา มากกว่าผู้เข้าร่วมคำรายอื่นทุกราย

กิจการร่วมค้าที่ยื่นข้อเสนอ ผู้เข้าร่วมคำหลักจะต้องเป็นผู้ประกอบการงานก่อสร้างในสาขาที่ได้ขึ้นทะเบียนไว้กับกรมบัญชีกลาง

๒.๑๒ ผู้ยื่นข้อเสนอต้องลงทะเบียนที่มีข้อมูลถูกต้องครบถ้วนในระบบจัดซื้อจัดจ้างภาครัฐด้วยอิเล็กทรอนิกส์ (Electronic Government Procurement : e-GP) ของกรมบัญชีกลาง

๒.๑๓ ผู้ยื่นข้อเสนอต้องมีมูลค่าสิทธิของกิจการ ดังนี้

(๑) กรณีผู้ยื่นข้อเสนอเป็นนิติบุคคลที่จัดตั้งขึ้นตามกฎหมายไทยซึ่งได้จดทะเบียนเกินกว่า ๑ ปี ต้องมีมูลค่าสุทธิของกิจการ จากผลต่างระหว่างสินทรัพย์สุทธิหักด้วยหนี้สินสุทธิ ที่ปรากฏในงบแสดงฐานะการเงินที่มีการตรวจรับรองแล้ว ซึ่งจะต้องแสดงค่าเป็นบวก ๑ ปีสุดท้ายก่อนวันยื่นข้อเสนอ

(๒) สำหรับการจัดซื้อจัดจ้างครั้งหนึ่งที่มีวงเงินเกิน ๕๐๐,๐๐๐ บาทขึ้นไป กรณีผู้ยื่นข้อเสนอเป็นบุคคลธรรมดา โดยพิจารณาจากหนังสือรับรองบัญชีเงินฝาก ไม่เกิน ๙๐ วันก่อนวันยื่นข้อเสนอ โดยต้องมีเงินฝากคงเหลือในบัญชีธนาคารเป็นมูลค่า ๑ ใน ๔ ของมูลค่างบประมาณของโครงการหรือรายการที่ยื่นข้อเสนอในแต่ละครั้ง และหากเป็นผู้ชนะการจัดซื้อจัดจ้างหรือเป็นผู้ได้รับการคัดเลือกจะต้องแสดงบัญชีเงินฝากที่มีมูลค่าดังกล่าวอีกครั้งหนึ่งในวันลงนามในสัญญา

(๓) กรณีที่ผู้ยื่นข้อเสนอไม่มีมูลค่าสุทธิของกิจการหรือทุนจดทะเบียน หรือมีแต่ไม่เพียงพอที่จะเข้ายื่นข้อเสนอ ผู้ยื่นข้อเสนอสามารถขอวงเงินสินเชื่อ โดยต้องมีวงเงินสินเชื่อ ๑ ใน ๔ ของมูลค่างบประมาณของโครงการหรือรายการที่ยื่นข้อเสนอในครั้งนั้น (สินเชื่อที่ธนาคารภายในประเทศ หรือบริษัทเงินทุนหรือบริษัทเงินทุนหลักทรัพย์ที่ได้รับอนุญาตให้ประกอบกิจการเงินทุนเพื่อการพาณิชย์ และประกอบธุรกิจค้าประกันตามประกาศของธนาคารแห่งประเทศไทย ตามรายชื่อบริษัทเงินทุนที่ธนาคารแห่งประเทศไทยแจ้งเวียนให้ทราบ โดยพิจารณาจากยอดเงินรวมของวงเงินสินเชื่อที่สำนักงานใหญ่รับรอง หรือที่สำนักงานสาขารับรอง (กรณีได้รับรองอำนาจจากสำนักงานใหญ่) ซึ่งออกให้แก่ผู้ยื่นข้อเสนอ นับถึงวันยื่นข้อเสนอไม่เกิน ๙๐ วัน)

(๔) กรณีตาม (๑) - (๓) ยกเว้นสำหรับกรณีดังต่อไปนี้

(๔.๑) กรณีที่ผู้ยื่นข้อเสนอเป็นหน่วยงานของรัฐ

(๔.๒) นิติบุคคลที่จัดตั้งขึ้นตามกฎหมายไทยที่อยู่ระหว่างการฟื้นฟูกิจการตามพระราชบัญญัติ

ล้มละลาย (ฉบับที่ ๑๐) พ.ศ.๒๕๖๑

(๔.๓) งานจ้างก่อสร้าง ที่กรมบัญชีกลางได้ขึ้นทะเบียนผู้ประกอบการงานก่อสร้างแล้ว และงานจ้างก่อสร้างที่หน่วยงานของรัฐได้มีการจัดทำบัญชีผู้ประกอบการงานก่อสร้างที่มีคุณสมบัติเบื้องต้นไว้แล้ว ก่อนวันที่พระราชบัญญัติการจัดซื้อจัดจ้างและการบริหารพัสดุภาครัฐมีผลใช้บังคับ

๓. แบบรูปรายการงานก่อสร้างที่จะดำเนินการจ้างก่อสร้าง และเอกสารแนบท้ายอื่น ๆ

เอกสารแนบ ๑ แบบและรายการประกอบแบบ หมู่ ๑๕

๔. กำหนดเวลาส่งมอบพัสดุ

ระยะเวลาส่งมอบ ๙๐ วัน นับถัดจากวันลงนามในสัญญา

๕. จวดงานและการจ่ายเงิน

องค์การบริหารส่วนตำบลหนองขุนนาง จะจ่ายค่าจ้างซึ่งได้รวมภาษีมูลค่าเพิ่ม ตลอดจนภาษีอากรอื่น ๆ และค่าใช้จ่ายทั้งปวงแล้วให้แก่ผู้ยื่นข้อเสนอที่ได้รับการคัดเลือกให้เป็นผู้ขาย เมื่อผู้ขายได้ส่งมอบสิ่งของได้ครบถ้วนตามสัญญาซื้อขายหรือข้อตกลงเป็นหนังสือ และองค์การบริหารส่วนตำบลหนองขุนนางได้ตรวจรับมอบจ้างไว้เรียบร้อยแล้ว

/๖. หลักเกณฑ์ในการพิจารณา

๖. หลักเกณฑ์ในการพิจารณาคัดเลือกข้อเสนอ

ในการพิจารณาคัดเลือกผู้ชนะการยื่นข้อเสนอ องค์การบริหารส่วนตำบลหนองขุนนาง จะพิจารณาตัดสินโดยใช้หลักเกณฑ์ราคา

๗. อัตราค่าปรับ

๗.๑ กรณีที่ผู้รับจ้างนำงานที่รับจ้างไปจ้างช่วงให้ผู้อื่นทำอีกทอดหนึ่งโดยไม่ได้รับอนุญาตจาก องค์การบริหารส่วนตำบลหนองขุนนาง จะกำหนดค่าปรับสำหรับการฝ่าฝืนดังกล่าวเป็นจำนวนร้อยละ ๑๐ ของวงเงินจ้างช่วงนั้น

๗.๒ กรณีที่ผู้รับจ้างปฏิบัติผิดสัญญาจ้าง องค์การบริหารส่วนตำบลหนองขุนนาง จะกำหนดค่าปรับเป็นรายวันในอัตราร้อยละ ๐.๑๐ ของราคางาน

๘. การกำหนดระยะเวลารับประกันความชำรุดบกพร่อง

ผู้ชนะการเสนอราคาจะต้องรับประกันความชำรุดบกพร่องของงานจ้างที่เกิดขึ้นภายในระยะเวลาไม่น้อยกว่า ๑ ปีนับถัดจากวันที่องค์การบริหารส่วนตำบลหนองขุนนางได้รับมอบงานโดยจะต้องจัดการซ่อมแซมแก้ไขให้ใช้ได้ติดเดิมภายใน ๑๕ วัน นับถัดจากวันที่ได้รับแจ้งความชำรุดบกพร่อง

๙. การปรับราคางานก่อสร้าง

การปรับราคางานก่อสร้างตามหลักสูตรการปรับราคาดังระบุในเอกสารแนบท้าย จะนำมาใช้ในกรณีที่ราคางานก่อสร้างลดลงหรือเพิ่มขึ้น โดยวิธีการต่อไปนี้

ตามเงื่อนไข หลักเกณฑ์ สูตรและวิธีคำนวณที่ใช้กับสัญญาแบบปรับราคาได้ตามมติคณะรัฐมนตรีเมื่อวันที่ ๒๒ สิงหาคม ๒๕๓๒ เรื่อง การพิจารณาช่วยเหลือผู้ประกอบการอาชีพงานก่อสร้าง ตามหนังสือสำนักเลขาธิการคณะรัฐมนตรี ที่ นร ๐๒๐๓/ว ๑๐๙ ลงวันที่ ๒๔ สิงหาคม ๒๕๓๒

สูตรการปรับราคา (สูตรค่า K) จะต้องคงที่ที่ระดับที่กำหนดไว้ในสัญญา หรือภายในระยะเวลาที่ องค์การบริหารส่วนตำบลหนองขุนนาง ได้ขยายออกไป โดยจะใช้สูตรของทางราชการที่ได้ระบุไว้ในเอกสารแนบท้าย

๑๐. มาตรฐานฝีมือช่าง

เมื่อองค์การบริหารส่วนตำบลหนองขุนนางได้คัดเลือกผู้ยื่นข้อเสนอรายใดให้เป็นผู้รับจ้างและได้ตกลงจ้างก่อสร้าง ตามประกาศนี้แล้วผู้ยื่นข้อเสนอจะต้องตกลงว่าในการปฏิบัติงานก่อสร้างดังกล่าว ผู้ยื่นข้อเสนอจะต้องมี และ ใช้ผู้ผ่านการทดสอบมาตรฐานฝีมือช่างหรือผู้ผ่านการทดสอบมาตรฐานฝีมือช่างจาก คณะกรรมการกำหนดมาตรฐานและทดสอบฝีมือแรงงาน หรือสถาบันของทางราชการอื่น หรือสถาบันเอกชนที่ทางราชการรับรอง หรือผู้มีวุฒิปริญญา ปวช. ปวส. และ ปวท.หรือเทียบเท่าจากสถาบันการศึกษาที่ ก.พ. รับรองให้เข้ารับราชการได้ ในอัตราน้อยกว่าร้อยละ ๑๐ ของแต่ละสาขาช่างแต่จะต้องมีจำนวนช่างอย่างน้อย ๑ คน ในแต่ละสาขาช่าง ดังต่อไปนี้

๑๐.๑ ช่างก่อสร้าง หรือ ช่างโยธา


(นายวิทยา ยนต์สินทิยะ)
นายช่างโยธาอาวุโส

ผู้จัดทำร่างขอบเขตของงานฯ

แบบสรุปราคางานก่อสร้างทาง สะพาน และท่อเหลี่ยม

ชื่อโครงการ/งานก่อสร้าง ก่อสร้างถนนหินคลุกจากไร่นายพนมถึงไร่นางอ่อนศรี

สถานที่ก่อสร้าง บ้านเกษมสุข หมู่ที่ 15 ตำบลหนองขุนนาง อำเภอนองบุญมาก จังหวัดนครราชสีมา

หน่วยงานเจ้าของโครงการ องค์การบริหารส่วนตำบลหนองบุนนาก อำเภอนองบุยุมาก จังหวัดนครราชสีมา

ปริมาณงาน กว้าง 5 เมตร ระยะทาง 1,200 เมตร หนาเฉลี่ย 0.15 เมตร

ประมาณราคาโดย นายเสกสรร ศรีสุระ เมื่อวันที่ 27 มีนาคม 2566

[illegible]

1 ผลรวมค่างานต้นทุนงานก่อสร้างทาง

= 596,075.99

2 ผลรวมค่างานต้นทุนงานก่อสร้างสะพานและท่อเหลี่ยม

3 ผลรวมค่าใช้จ่ายพิเศษตามข้อกำหนดและค่าใช้จ่ายอื่นๆ

4 ค่า Factor F งานก่อสร้างทาง

= 1.3624

5 ค่า Factor F งานก่อสร้างสะพานและท่อเหลี่ยม



(ลงชื่อ).....ผู้ประสานการ

(นายเสกสรร ศรีสุระ)

นายช่างโยธา

(ลงชื่อ).....ตรวจ

(นายปัญญา พันดอนตุ้)

ผู้อำนวยการกองช่าง

(ลงชื่อ).....เห็นชอบ

(นายเที่ยง แมนเมธิ์)

ปลัดองค์การบริหารส่วนตำบลหนองขุนนา

(ลงชื่อ).....อนุนันต์

(นายยงยุทธ ยอดยิ่งยง)

นายกองค์การบริหารส่วนตำบลหนองขุนนาง



องค์การบริหารส่วนตำบลหนองบุญนาก อำเภอหนองบุญนาก จังหวัดนครราชสีมา

ประจำปีงบประมาณ 2566

โครงการก่อสร้างถนนหินคลุก

จากไร่นายพนม ถึง ไร่นางอ่อนศรี บ้านเกษมสุข หมู่ที่ 15

งานก่อสร้างถนนหินคลุก

องค์การบริหารส่วนตำบลหนองบุญนา
อำเภอหนองบุญมาก จังหวัดนครราชสีมา

สถานที่ก่อสร้าง : จากไธนาพนม ถึง ไธนางอ่อนศรี บ้านเกษมสุข หมู่ที่ 15
ต.หนองบุญนา อ.หนองบุญมาก จ.นครราชสีมา


รายละเอียดประกอบกรก่อสร้างถนนหินคลุก

ก่อสร้างถนนหินคลุก ระยะทาง 1.200 กม.

ผิวทางกว้าง 5.00 ม. หนาเฉลี่ย 0.15 ม. ไหล่ทางกว้างข้างละ - เมตร

งานวางท่อ คสล. มาตรฐานอุตสาหกรรม (ชั้น 3) ขนาด 0.40 เมตร จำนวน 2 จุด
รวม 15 ท่อน จุดที่ 1 จำนวน 7 ท่อน จุดที่ 2 จำนวน 8 ท่อน


* ในกรณีที่ไม่สามารถดำเนินการได้ตามรายการข้างต้น ให้ทำการก่อสร้างถนนหินคลุก
ได้ตามสภาพพื้นที่ โดยให้อยู่ในดุลยพินิจของผู้ควบคุมงาน แต่จะต้องได้ปริมาณงานไม่น้อยกว่า
ที่กำหนดไว้ในแบบ

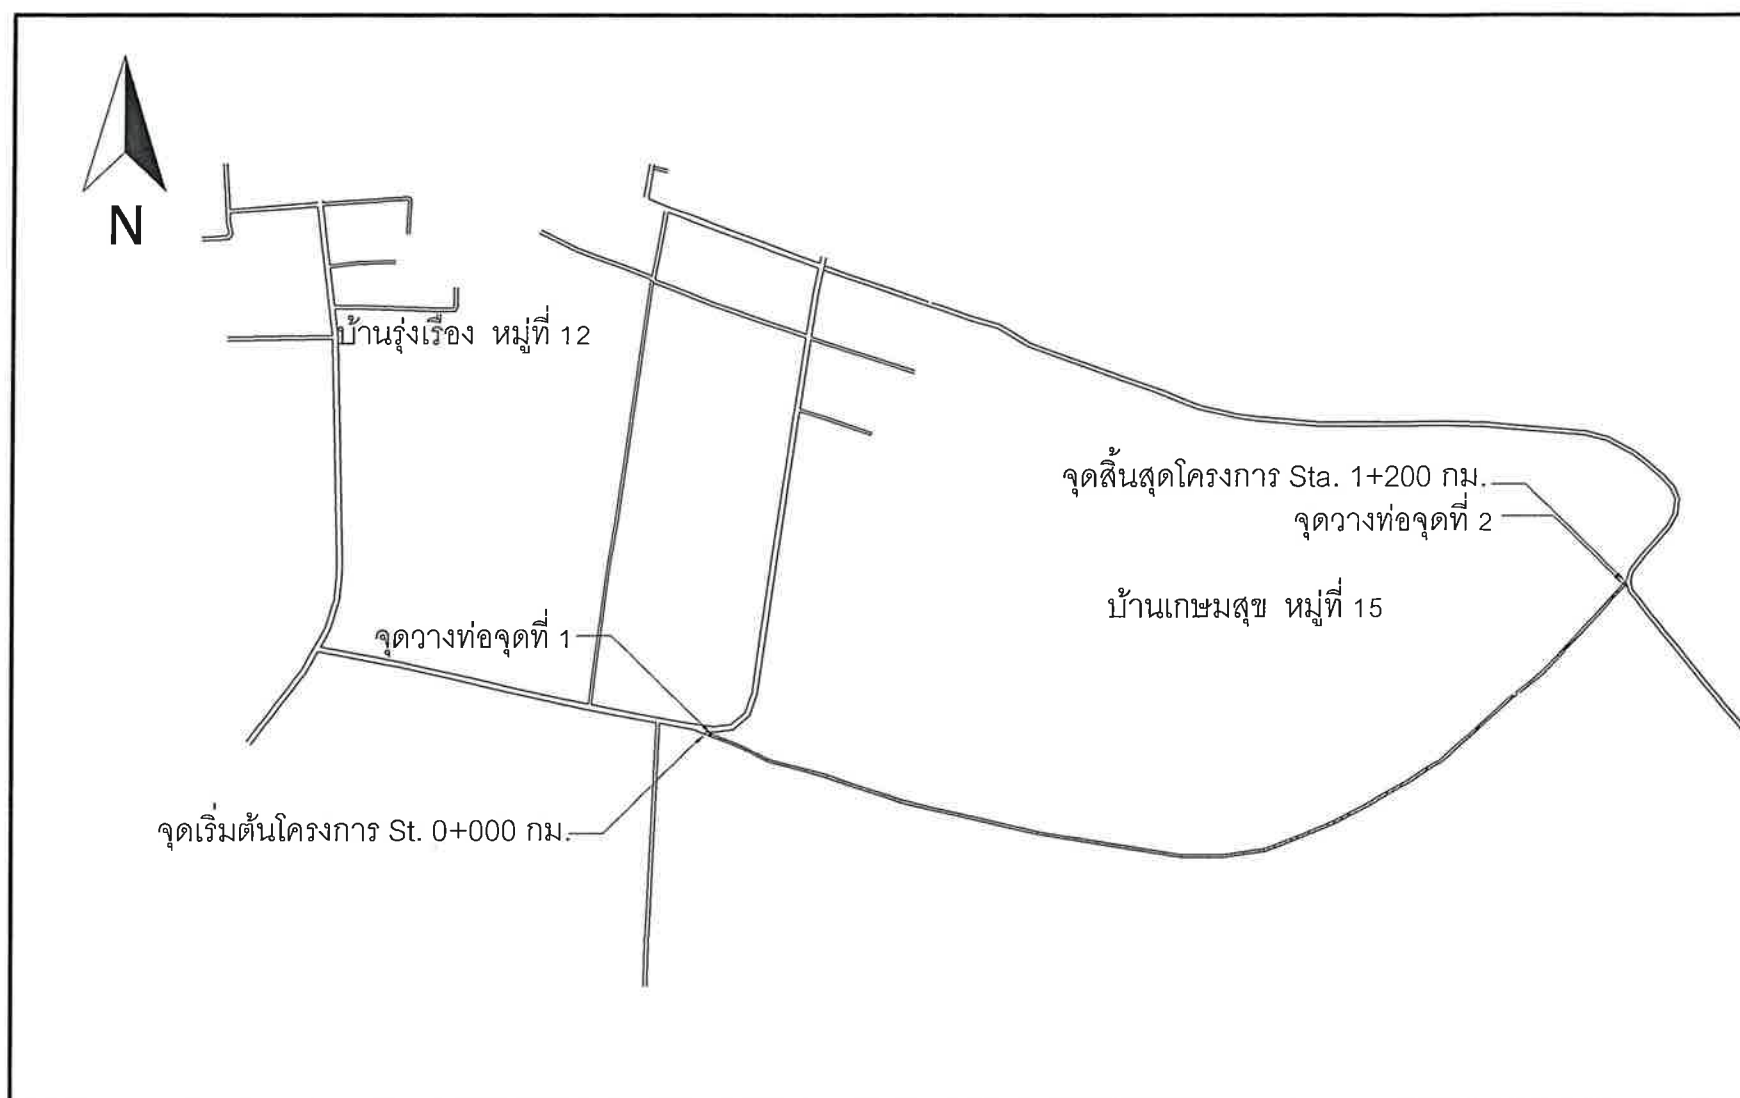


แผนที่สังเขป

สารบัญ		
แผนที่	รายการ	หมายเหตุ
1	แผนที่สังเขป	
2	แบบมาตรฐานงานก่อสร้างของท้องถิ่น แบบเลขที่ ท1.-06	
3	ขยายรูปตัดตามขวาง	
4	ขยายรูปตัดตามขวาง	
5	แบบป้ายโครงการ	
6	แบบป้ายชั่วคราว	


	องค์การบริหารส่วนตำบลหนองบุญนา		
	โครงการ	ก่อสร้างถนนหินคลุกจากไธนาพนมถึงไธนางอ่อนศรี	
	สถานที่ก่อสร้าง	บ้านเกษมสุข หมู่ที่ 15 ต.หนองบุญนา อ.หนองบุญมาก จ.นครราชสีมา	
สำรวจ/เขียนแบบ		นายวิทยา ยนต์สินเทียม นายช่างโยธา	แบบเลขที่ - / 2566
ตรวจ		นายปัญญา ผันดอนตู ผอ.กองช่าง	แบบแสดงแผนที่สังเขป
เห็นชอบ		นายเที่ยง แมนเมธี ปลัด อบต.	แผ่นที่ - 1 -
อนุมัติ		นายยงยุทธ ยอดยิ่งยง นายก อบต.	จำนวนแบบแผ่น - 5 -

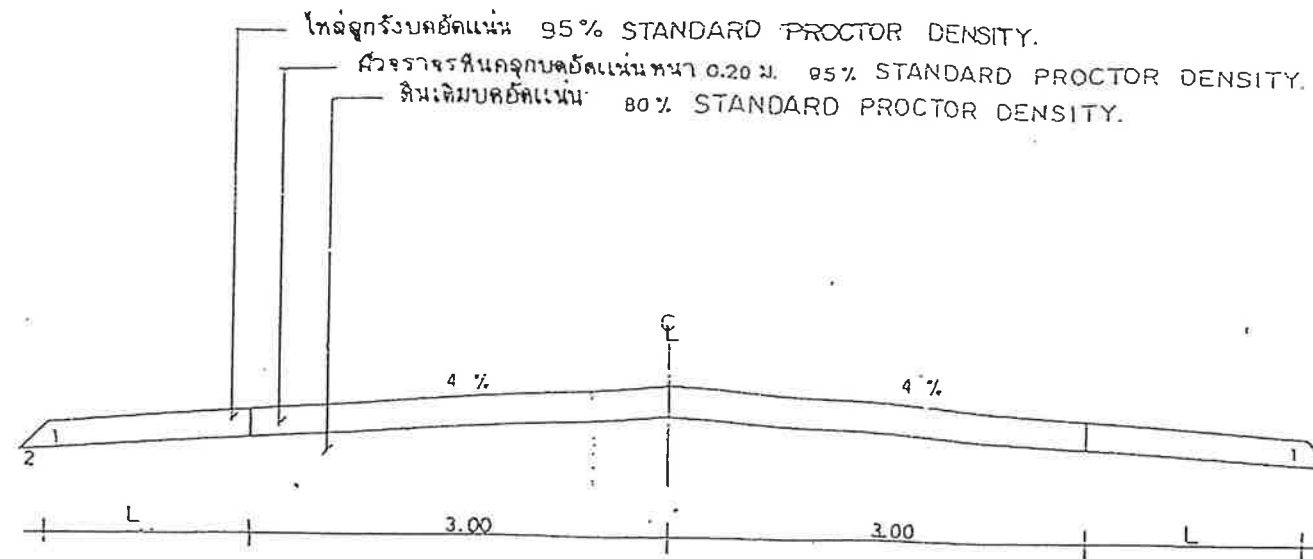

รูปตัดถนนผิวจราจรหินคลุกหนา 0.20 1 : 50

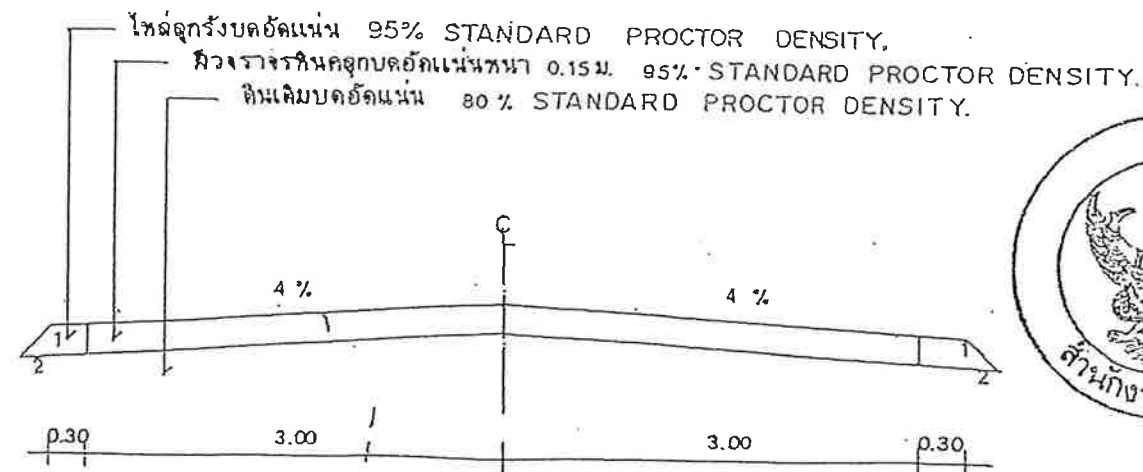

รูปตัดถนนผิวจราจรหินคลุกหนา 0.15 1 : 50

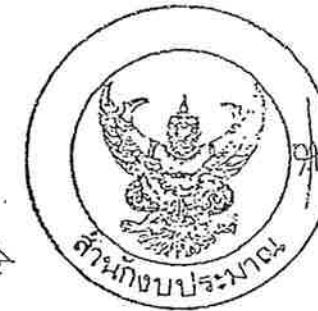

กรมการปกครอง
กระทรวงมหาดไทย

แบบมาตรฐาน

- ถนนหินคลุก

เขียน

นายประวิทย์ บุราณฤกษ์

สถาปนิก

ส.ก. ส.

นายทรงศักดิ์ บุตรเกษมสันต์

วิศวกร

ภ.บ. 5668

นายชนัญญ์ โชติวัฒน์

สำรวจ

ประธานคณะทำงาน

นายวิชา สิริชาติทวี


ว.ค.บ.

8 ธ.ค. 37

แบบร่างที่

ท.1-06




โครงการก่อสร้างถนนหินคลุก
บ้านเกษมสุข หมู่ที่ 15 ต.หนองบุญนา อ.หนองบุญมาก จ.นครราชสีมา

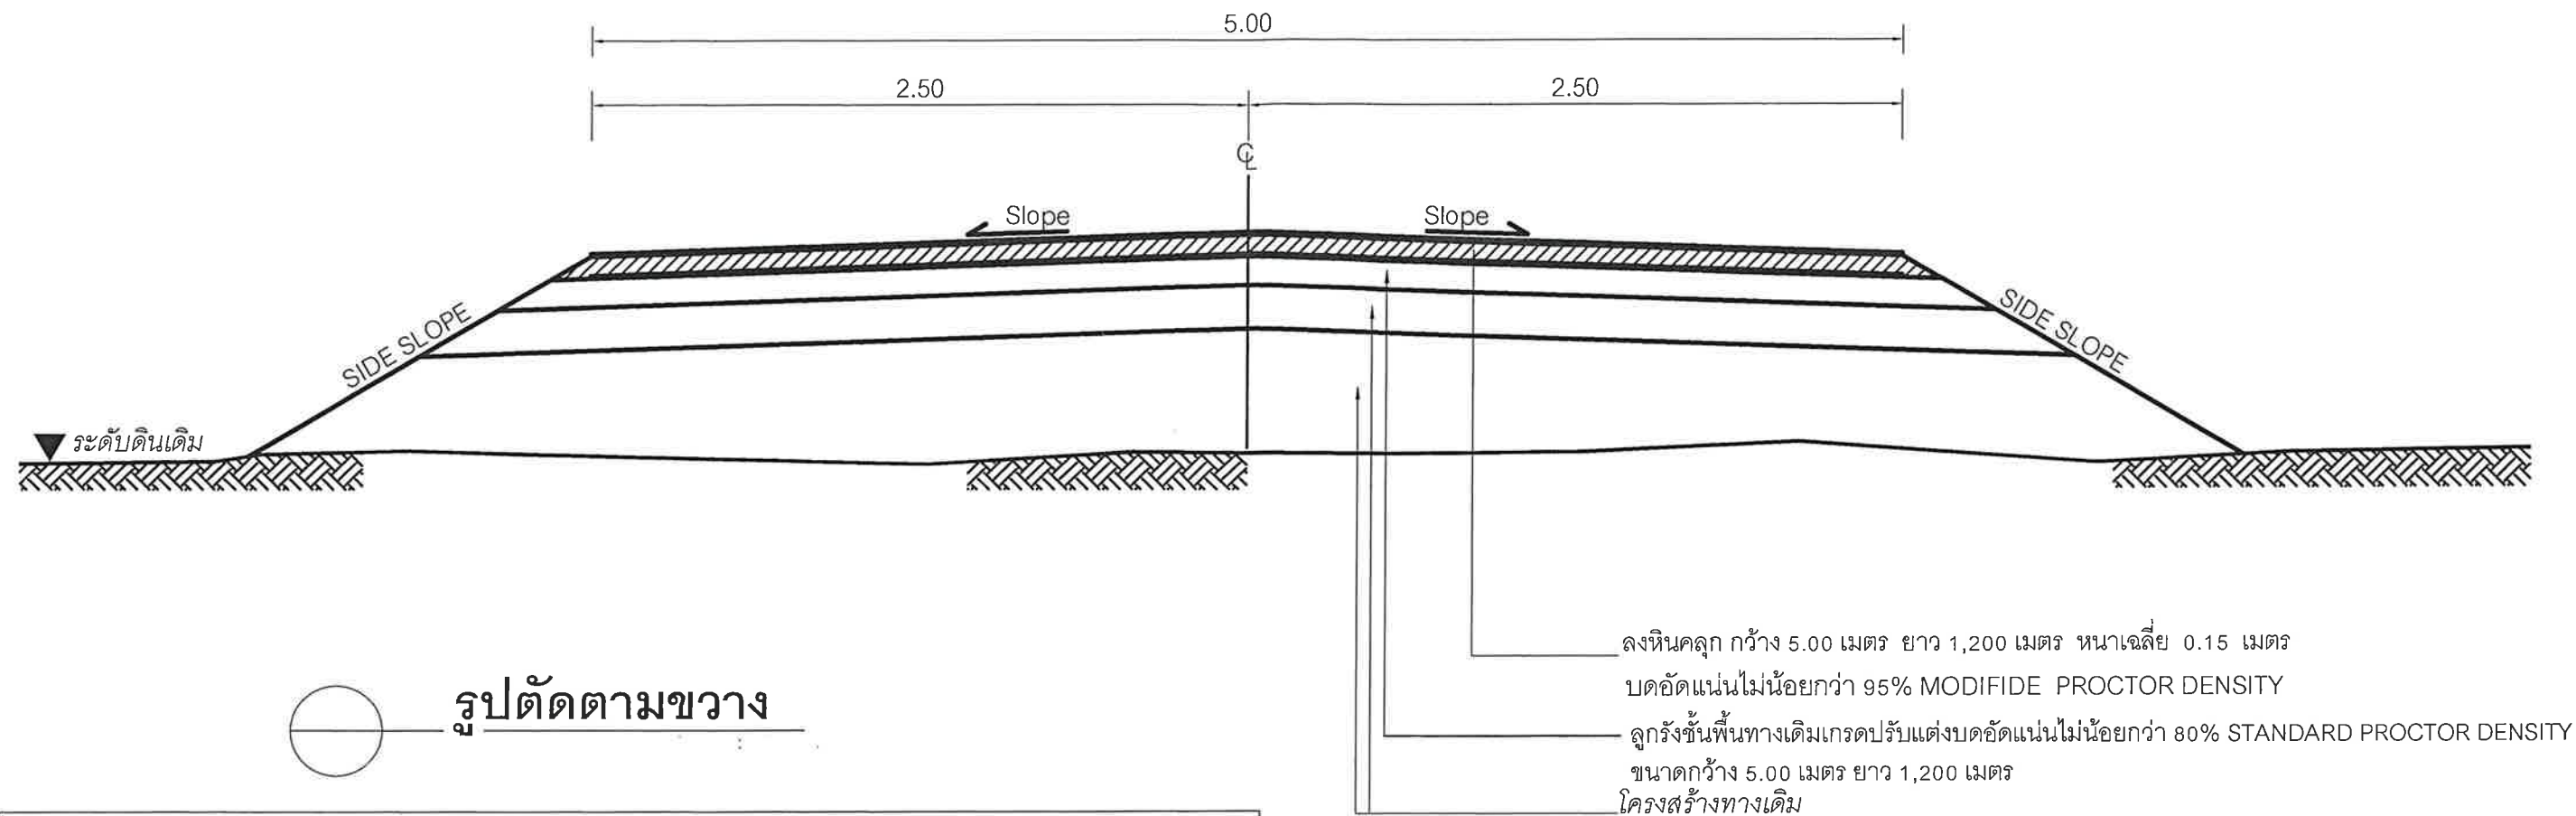

บัญชีปริมาณงาน				
ที่	รายการ	หน่วย	ปริมาณงาน	หมายเหตุ
1	รื้อลูกรังเกรดปรับแต่งบดอัดแน่น	ตร.ม.	6,000	
2	ดินถมคันทาง(ดินข้างทาง)เกรดปรับแต่งบดอัดแน่น	ลบ.ม.	-	
3	หินคลุกชั้นพื้นทาง (แน่น)	ลบ.ม.	900.00	
4	ติดตั้ง / ปรับปรุงป้ายชื่อโครงการ	ป้าย	1	
5	ติดตั้ง / ปรับปรุงป้ายกำหนดน้ำหนักบรรทุก	ป้าย	-	
6	ท่อคอนกรีตเสริมเหล็กมาตรฐานอุตสาหกรรม (ชั้น 3) - ขนาด 0.40 เมตร	ท่อน	15	

องค์การบริหารส่วนตำบลหนองบุญมาก			
	โครงการ	ก่อสร้างถนนหินคลุกจากไร่นายพนมถึงไร่นางอ่อนศรี	
	สถานที่ก่อสร้าง	บ้านเกษมสุข หมู่ที่ 15 ต.หนองบุญนา อ.หนองบุญมาก จ.นครราชสีมา	
สำรวจ/เขียนแบบ		นายวิทยา ยนต์สินเทียม นายช่างโยธา	แบบเลขที่ - / 2566
ตรวจ		นายปัญญา ผันดอนตู ผอ.กองช่าง	แบบแสดง รูปตัดตามขวาง
เห็นชอบ		นายเที่ยง นมนเสริฐ ปลัด อบต.	แผ่นที่ - 3 -
อนุมัติ		นายยงยุทธ ยอดยิ่งยง นายก อบต.	จำนวนแบบแผ่น - 5 -

รายละเอียดประกอบ แบบป้ายมาตรฐานสำหรับโครงการขององค์การบริหารส่วนตำบล

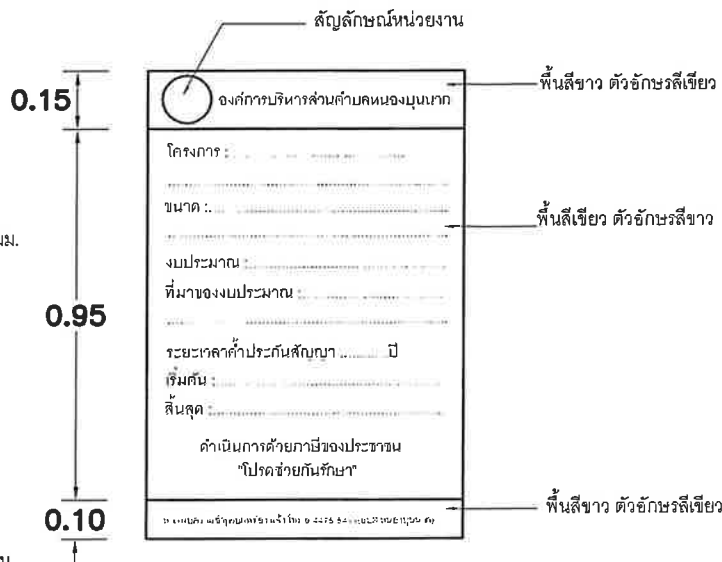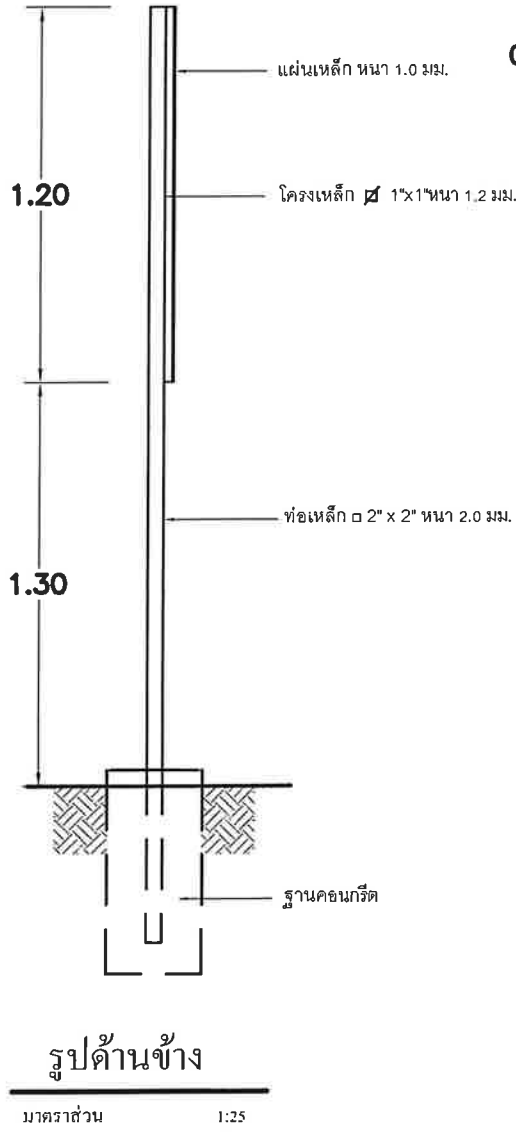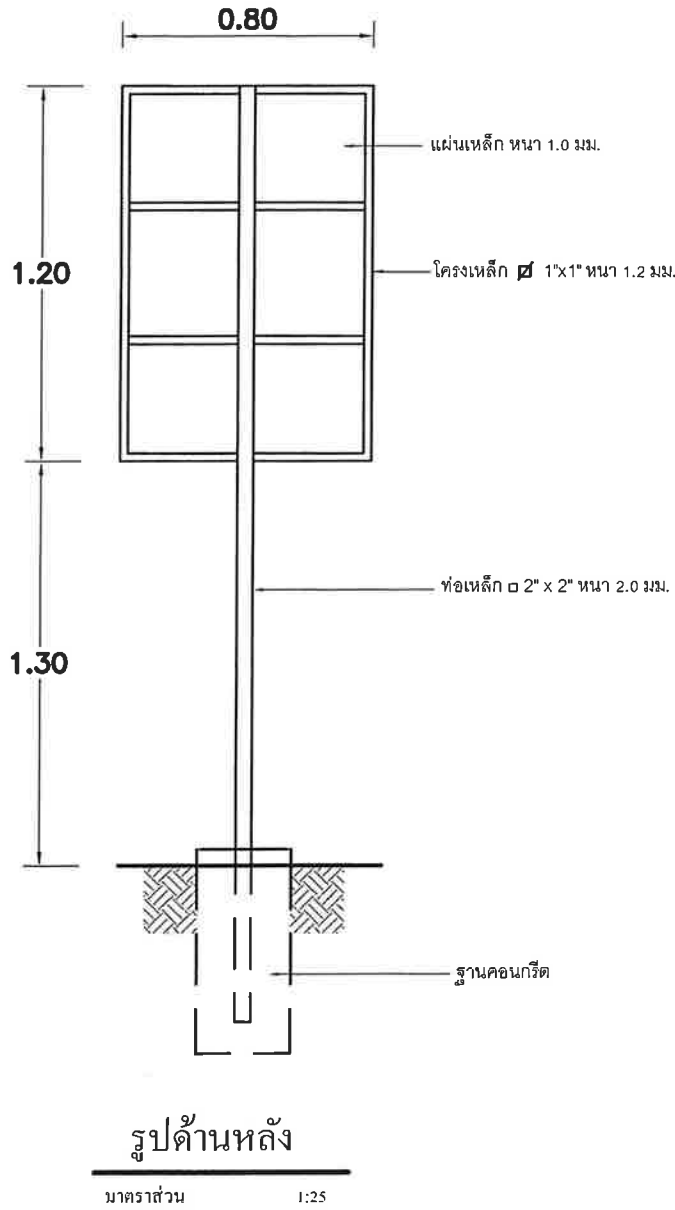

แบบขยายข้อความป้าย

มาตราส่วน 1:20

- รายการประกอบแบบ
- 1.เสา ตั้งป้ายด้านหลัง ให้หาสีน้ำมันสีเขียว
 - 2.กั้นป้ายด้านหน้าทาสีน้ำมันหรือคิดสีที่เก๋ๆตามแบบ
 - 3.คำอธิบายให้ใช้ขนาดความเหมาะสม

	องค์การบริหารส่วนตำบลหนองบุนบก		
	โครงการ	ก่อสร้างถนนหินคลุกจากไร่นาพรมถึงไร่นาง่อนศรี	
	สถานที่ก่อสร้าง	บ้านเกษมสุข หมู่ที่ 15 ต.หนองบุนบก อ.หนองบุญมาก จ.นครราชสีมา	
สำรวจ/เขียนแบบ		นายวิทยา ยนต์สินเทียม นายช่างโยธา	แบบเลขที่ - / 2566
ตรวจ		นายปัญญา ผั่นดอนตู ผอ.กองช่าง	แบบเลขที่ ป้ายโครงการ
เห็นชอบ		นายเที่ยง แมนเมธิ ปลัด อบต.	แผ่นที่ - 4 -
อนุมัติ		นายยังยุทธ ยอดยิ่งยง นายก อบต.	จำนวนแบบแผ่น - 5 -

รายละเอียดแบบป้ายประชาสัมพันธ์โครงการ (ป้ายชั่วคราว)

โครงการก่อสร้างของ อบต. หนองบุญมาก

ชื่อโครงการ.....

ปริมาณงาน.....

งบประมาณ

เลขที่สัญญา.....วันเริ่มสัญญา วันสิ้นสุดสัญญา


ผู้ว่าจ้าง.....ผู้รับจ้าง.....

ผู้ควบคุมงาน

กรรมการตรวจการจ้าง 1. 4.
2. 5.
3.

หากพบเห็นการกระทำที่ไม่ถูกต้อง โทร 0-4475-6476

หมายเหตุ - วัสดุที่ใช้ทำให้ให้แผ่นเหล็ก ไม้อัด หรือป้ายไว้นติดตั้งกับโครงไม้หรือวัสดุอื่นให้แน่นหนา

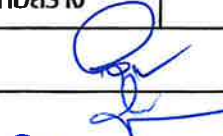	องค์การบริหารส่วนตำบลหนองบุญมาก		
	โครงการ	ก่อสร้างถนนหินคลุกจากไร่นายพนมถึงไร่นางอ่อนศรี	
	สถานที่ก่อสร้าง	บ้านเกษมสุข หมู่ที่ 15 ต.หนองบุญมาก อ.หนองบุญมาก จ.นครราชสีมา	
สำรวจ/เขียนแบบ		นายวิทยา ยนต์สินเฑียร นายช่างโยธา	แบบเลขที่ - / 2566
ตรวจ		นายปัญญา ผันดอนตู ผอ.กองช่าง	แบบแสดง ป้ายชั่วคราว
เก็บรอบ		นายเที่ยง แมนเจริญ ปลัด อบต.	แผ่นที่ - 5 -
อนุมัติ		นายยังยุทธ ยอดยิ่งยง นายก อบต.	จำนวนแบบแผ่น - 5 -