



องค์การบริหารส่วนตำบลหนองบุญนาก
อำเภอหนองบุญมาก จังหวัดนครราชสีมา
ประจำปีงบประมาณ 2566
โครงการก่อสร้างถนนหินคลุก

จากไร่นายพนม ถึง ไร่นางอ่อนศรี บ้านเกษมสุข หมู่ที่ 15

งานก่อสร้างถนนหินคลุก

องค์การบริหารส่วนตำบลหนองบุญนา
อำเภอหนองบุญมาก จังหวัดนครราชสีมา

สถานที่ก่อสร้าง : จากไร่นายพนม ถึง ไร่นางอ่อนศรี บ้านเกษมสุข หมู่ที่ 15
ต.หนองบุญนา อ.หนองบุญมาก จ.นครราชสีมา


รายละเอียดประกอบกรก่อสร้างถนนหินคลุก

ก่อสร้างถนนหินคลุก ระยะทาง 1.200 กม.

ผิวทางกว้าง 5.00 ม. หนาเฉลี่ย 0.15 ม. ไหล่ทางกว้างข้างละ - เมตร

งานวางท่อ คสล. มาตรฐานอุตสาหกรรม (ชั้น 3) ขนาด 0.40 เมตร จำนวน 2 จุด
รวม 15 ท่อน จุดที่ 1 จำนวน 7 ท่อน จุดที่ 2 จำนวน 8 ท่อน

* ในกรณีที่ไม่สามารถดำเนินการได้ตามรายการข้างต้น ให้ทำการก่อสร้างถนนหินคลุก
ได้ตามสภาพพื้นที่ โดยให้อยู่ในดุลยพินิจของผู้ควบคุมงาน แต่จะต้องได้ปริมาณงานไม่น้อยกว่า
ที่กำหนดไว้ในแบบ

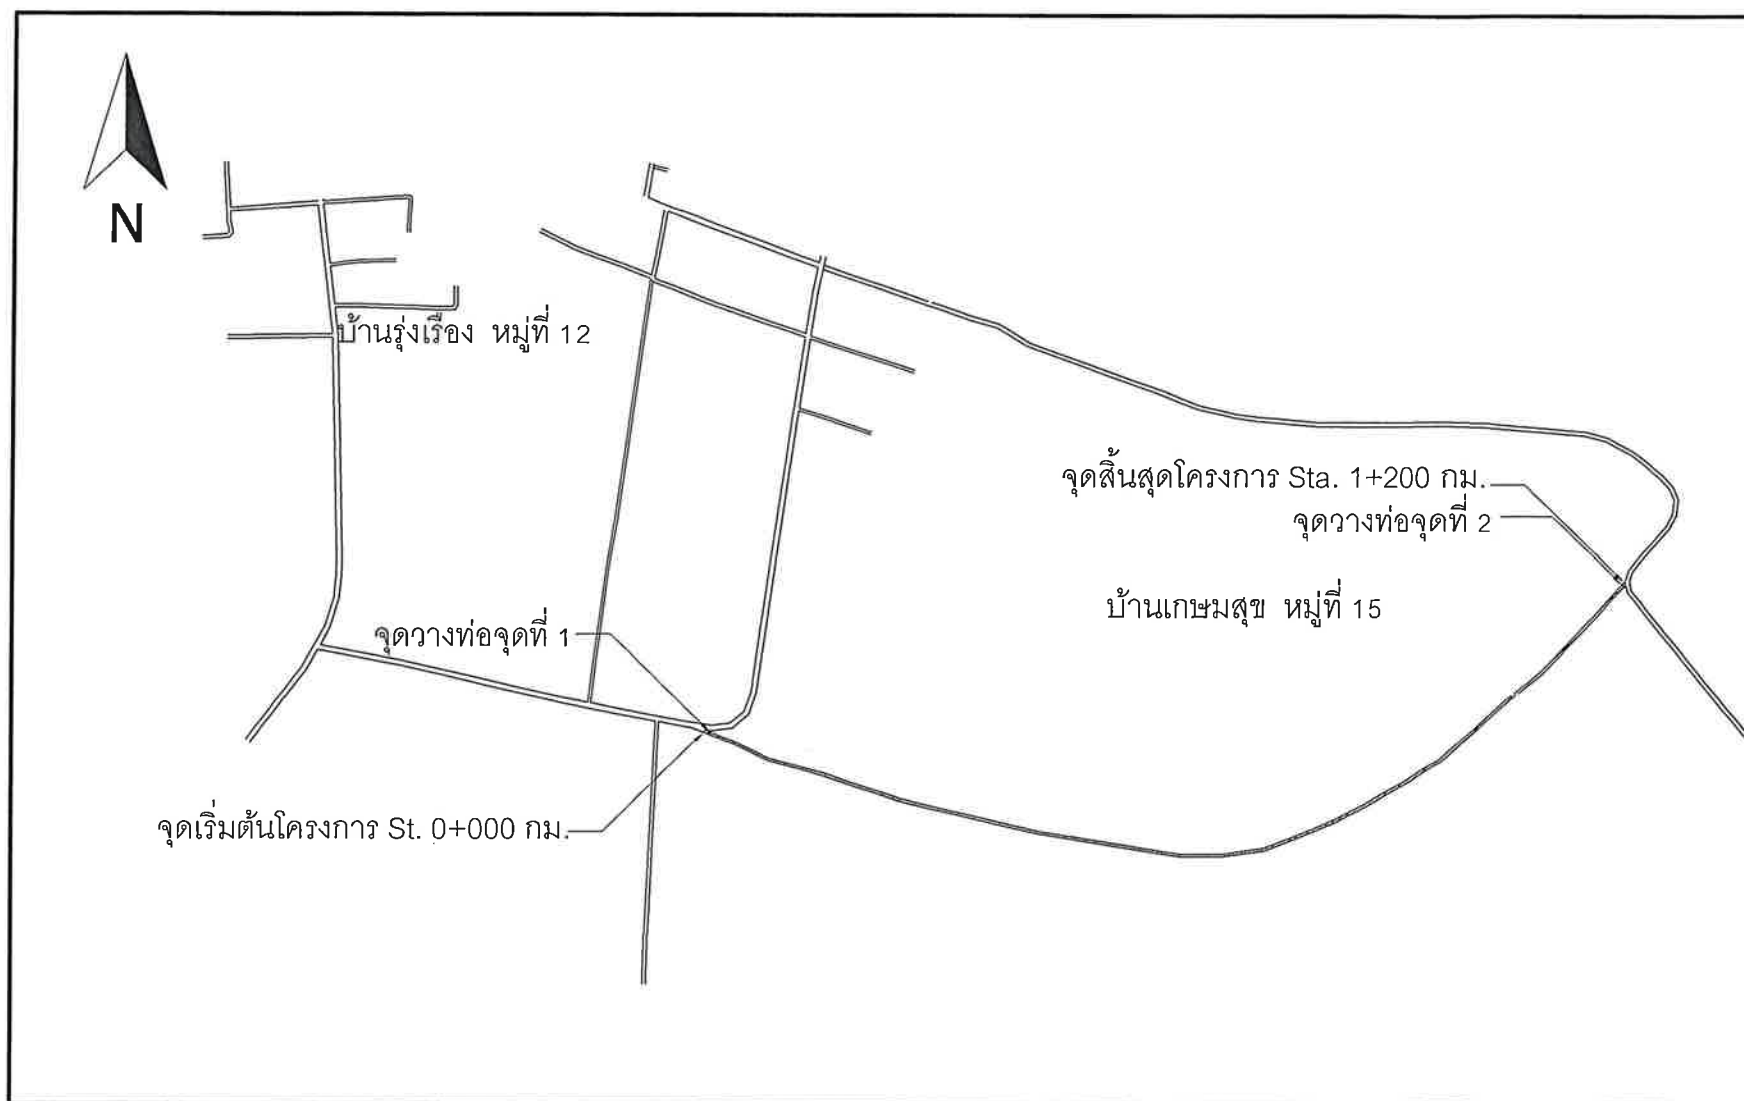

แผนที่สังเขป

สารบัญ		
แผนที่	รายการ	หมายเหตุ
1	แผนที่สังเขป	
2	แบบมาตรฐานงานก่อสร้างของท้องถิ่น แบบเลขที่ ท1.-06	
3	ขยายรูปตัดตามขวาง	
4	ขยายรูปตัดตามขวาง	
5	แบบป้ายโครงการ	
6	แบบป้ายชั่วคราว	

	องค์การบริหารส่วนตำบลหนองบุญนา		
	โครงการ	ก่อสร้างถนนหินคลุกจากไร่นายพนมถึงไร่นางอ่อนศรี	
	สถานที่ก่อสร้าง	บ้านเกษมสุข หมู่ที่ 15 ต.หนองบุญนา อ.หนองบุญมาก จ.นครราชสีมา	
สำรวจ/เขียนแบบ		นายวิทยา ยนต์สินเทียม นายช่างโยธา	แบบเลขที่ - / 2566
ตรวจ		นายปัญญา ผันดอนตู ผอ.กองช่าง	แบบแสดง แผนที่สังเขป
เห็นชอบ		นายเที่ยง แมนเมธิ ปลัด อบต.	แผ่นที่ - 1 -
อนุมัติ		นายยงยุทธ ยอดยิ่งยง นายก อบต.	จำนวนแบบแผ่น - 5 -

แบบมาตรฐาน

- ព្រះបាទសីហនុ

ເຢັນ

ฝ่ายประวิทย์ บุราณฤกษ์

ឧបាយមន្ត្រី.	ឧប.	ឧ.
--------------	-----	----

นายพงษ์พันธ์ บุทธเกษมสันต์

ឆ្នាំ	១៩៩៨
លេខ	៥៦៦៨

นายชนัญญุท.ธ ไกล้ววัฒนาถาวร

๙๙๗๙	ประธานคณะทำงาน
------	----------------


นายวิฑูรย์ ศิริชาติวาปี

W.A.V.


8 5. 37

แบบทดสอบที่

7.1-06

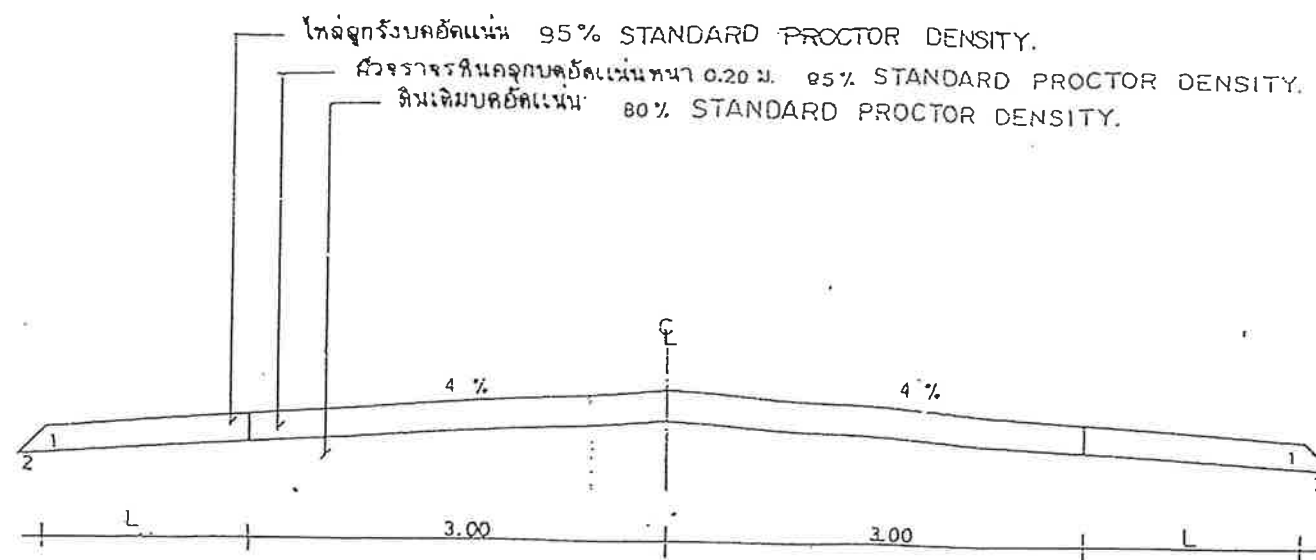


รูปตัดถนนผิวจราจรหินคลุกหนา 0.20	1 : 50
----------------------------------	--------

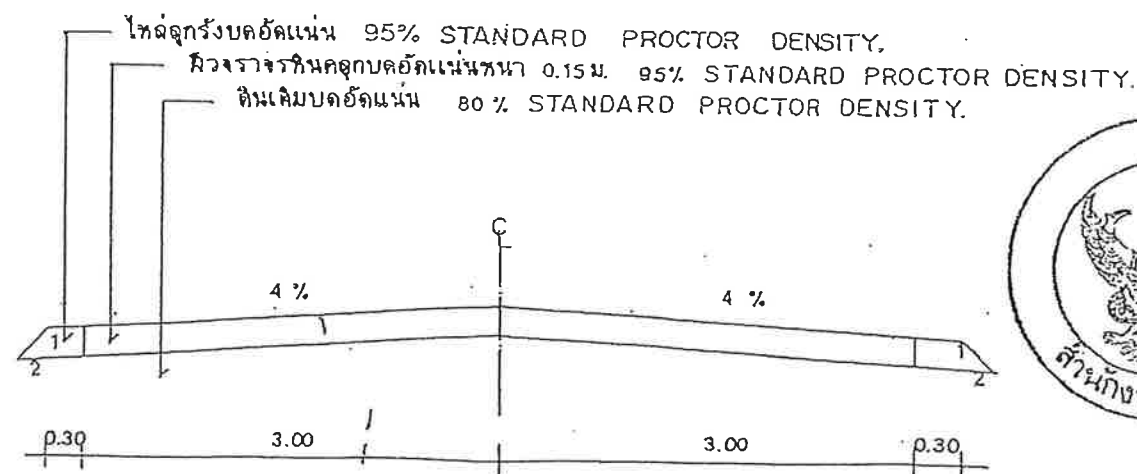

รูปตัดถนนผิวจราจรหินคลุกหนา	0.15	1 : 50
-----------------------------	------	--------



โครงการก่อสร้างถนนหินคลุก
บ้านเกษมสุข หมู่ที่ 15 ต.หนองบุญนา อ.หนองบุญมาก จ.นครราชสีมา



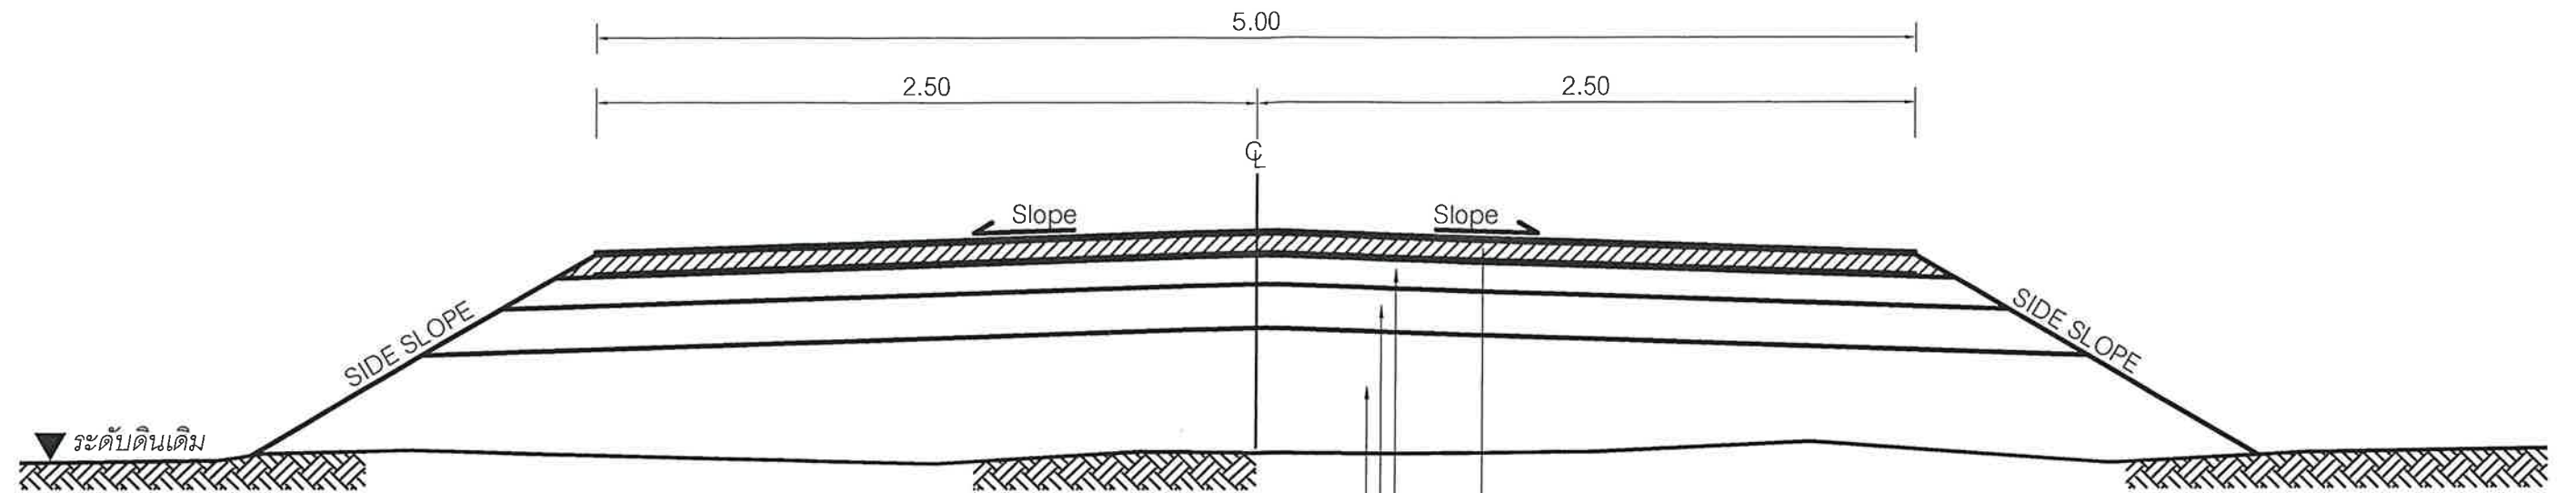


รูปตัดตามขวาง


ลงหินคลุก กว้าง 5.00 เมตร ยาว 1,200 เมตร หนาเฉลี่ย 0.15 เมตร
 บดอัดแน่นไม่น้อยกว่า 95% MODIFIDE PROCTOR DENSITY
 ลูกตั้งชั้นพื้นทางเดิมเกรดปรับแต่งบดอัดแน่นไม่น้อยกว่า 80% STANDARD PROCTOR DENSITY
 ขนาดกว้าง 5.00 เมตร ยาว 1,200 เมตร
 โครงสร้างทางเดิม

บัญชีปริมาณงาน

ที่	รายการ	หน่วย	ปริมาณงาน	หมายเหตุ
1	รื้อลูกรังเกรดปรับแต่งบดอัดแน่น	ตร.ม.	6,000	
2	ดินถมคันทาง(ดินข้างทาง)เกรดปรับแต่งบดอัดแน่น	ลบ.ม.	-	
3	หินคลุกชั้นพื้นทาง (แน่น)	ลบ.ม.	900.00	
4	ติดตั้ง / ปรับปรุงป้ายชื่อโครงการ	ป้าย	1	
5	ติดตั้ง / ปรับปรุงป้ายกำหนดน้ำหนักบรรทุก	ป้าย	-	
6	ท่อคอนกรีตเสริมเหล็กมาตรฐานอุตสาหกรรม (ชั้น 3) - ขนาด 0.40 เมตร	ท่อน	15	

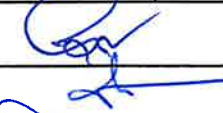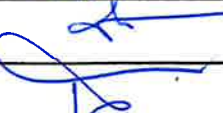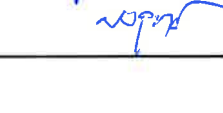
องค์การบริหารส่วนตำบลหนองบุญนา			
	โครงการ	ก่อสร้างถนนหินคลุกจากไร่นายพนมถึงไร่นางอ่อนศรี	
	สถานที่ก่อสร้าง	บ้านเกษมสุข หมู่ที่ 15 ต.หนองบุญนา อ.หนองบุญมาก จ.นครราชสีมา	
สำรวจ/เขียนแบบ		นายวิทยา ยนต์สินเทียม นายช่างโยธา	แบบเลขที่ - / 2566
ตรวจ		นายปัญญา ผันดอนตู ผอ.กองช่าง	แบบแสดง รูปตัดตามขวาง
เห็นชอบ		นายเที่ยง นมนเมธิ ปลัด อบต.	แผ่นที่ - 3 -
อนุมัติ		นายยงยุทธ ยอดยิ่งยง นายก อบต.	จำนวนแบบแนบ - 5 -

รายละเอียดประกอบ แบบป้ายมาตรฐานสำหรับโครงการขององค์การบริหารส่วนตำบล

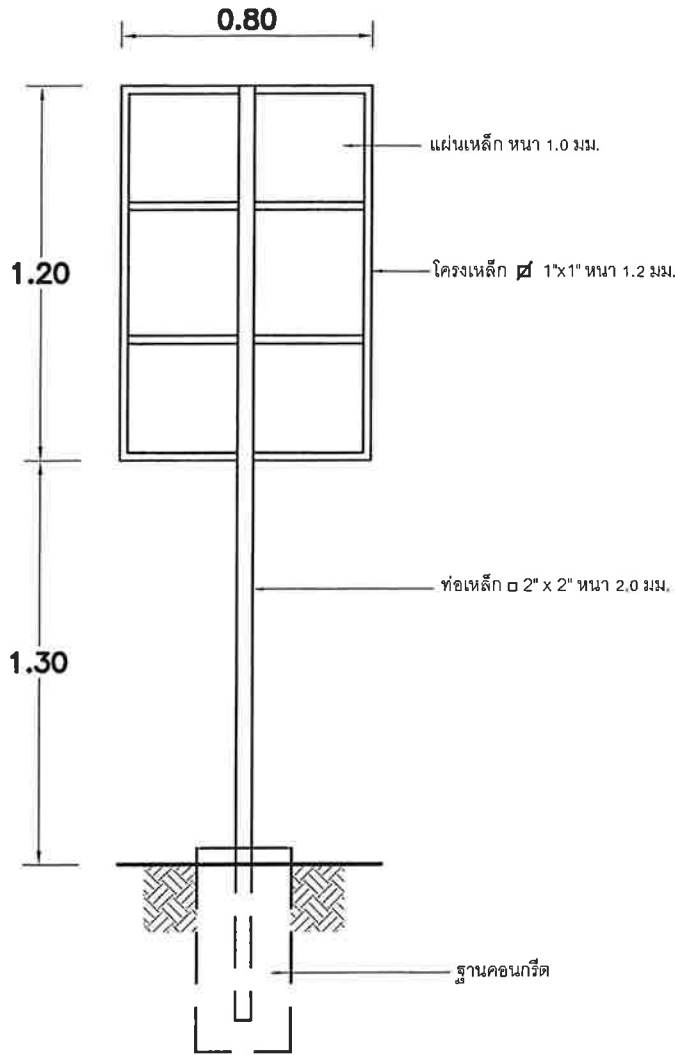


รูปด้านหลัง

มาตราส่วน 1:25

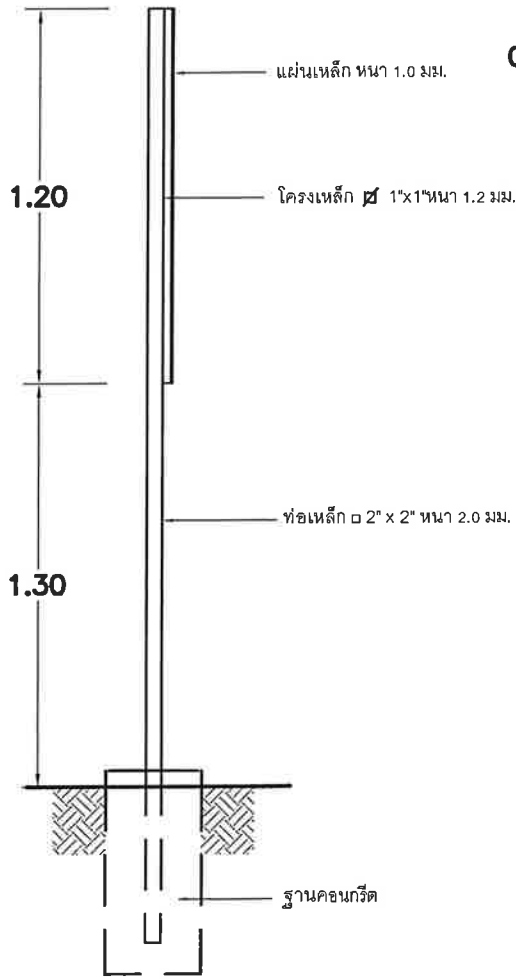

รูปด้านข้าง

มาตราส่วน 1:25

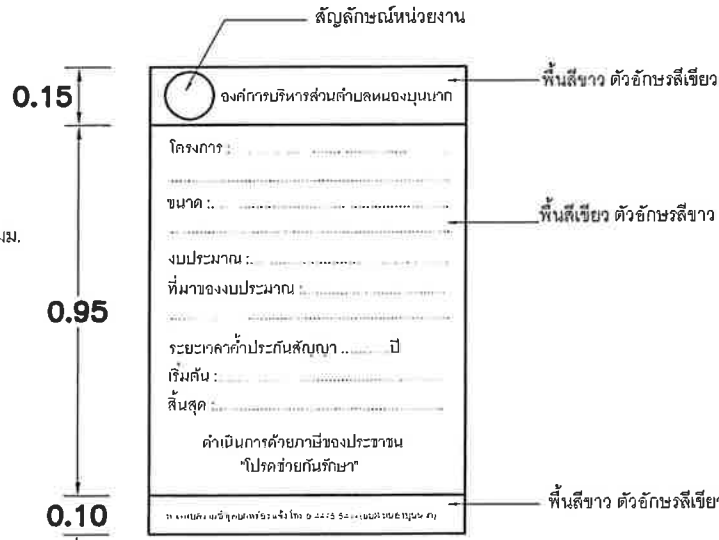

แบบขยายข้อความป้าย

มาตราส่วน 1:20

รายการประกอบแบบ

- เสา พื้นป้ายด้านหลัง ให้ทำสีน้ำมันสีเขียว
- พื้นป้ายด้านหน้าทำสีน้ำมันหรือฉีกสีที่ทนทาน
- ตัวอักษรให้ใช้ขนาดตามความเหมาะสม

องค์การบริหารส่วนตำบลหนองบุญมาก			
	โครงการ	ก่อสร้างถนนหินคลุกจากไร่นายพนมถึงไร่นางอ่อนศรี	
	สถานที่ก่อสร้าง	บ้านเกษมสุข หมู่ที่ 15 ต.หนองบุญมาก อ.หนองบุญมาก จ.นครราชสีมา	
สำรวจ/เขียนแบบ		นายวิทยา ยนต์สินเทียม นายช่างโยธา	แบบเลขที่ - / 2566
ตรวจ		นายปัญญา ผันดอนตู ผอ.กองช่าง	แบบแสดง ป้ายโครงการ
เห็นชอบ		นายเที่ยง แมนเมธิ ปลัด อบต.	แผ่นที่ - 4 -
อนุมัติ		นายยงยุทธ ยอดยิ่งยง นายก อบต.	จำนวนแบบแผ่น - 5 -

รายละเอียดแบบป้ายประชาสัมพันธ์โครงการ (ป้ายชั่วคราว)

โครงการก่อสร้างของ อบต. หนองบุญมาก

ชื่อโครงการ.....

ปริมาณงาน.....

งบประมาณ

เลขที่สัญญา.....วันเริ่มสัญญา วันสิ้นสุดสัญญา


ผู้ว่าจ้าง.....ผู้รับจ้าง.....

ผู้ควบคุมงาน

กรรมการตรวจการจ้าง 1. 4.
2. 5.
3.

หากพบเห็นการกระทำที่ไม่ถูกต้อง โทร 0-4475-6476

หมายเหตุ - วัสดุที่ใช้ทำให้ใช้แผ่นเหล็ก ไม้อัด หรือป้ายไว้นิตติดกับโครงไม้หรือวัสดุอื่นให้แน่นหนา

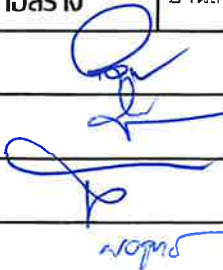	องค์การบริหารส่วนตำบลหนองบุญมาก		
	โครงการ	ก่อสร้างถนนหินคลุกจากไร่นายพนมถึงไร่นางอ่อนศรี	
	สถานที่ก่อสร้าง	บ้านเกษมสุข หมู่ที่ 15 ต.หนองบุญมาก อ.หนองบุญมาก จ.นครราชสีมา	
สำรวจ/เขียนแบบ		นายวิทยา ยนต์สินทิยะ นายช่างโยธา	แบบเลขที่ - / 2566
ตรวจ		นายปัญญา ผันดอนตู ผอ.กองช่าง	แบบแสดง ป้ายชั่วคราว
เห็นชอบ		นายเที่ยง แมนเงธิ ปลัด อบต.	แผ่นที่ - 5 -
อนุมัติ		นายยงยุทธ ยอดยิ่งยง นายก อบต.	จำนวนแบบแผ่น - 5 -