
องค์การบริหารส่วนจังหวัดพิษณุโลก
กระทรวงมหาดไทย

โครงการปรับปรุงถนนผิวจราจรลาดยางแบบแอสฟัลท์ติกคอนกรีต (โดยวิธี Pavement In-Place Recycling)
สาย พล.ถ.1-0059 บ้านหนองมะคัง – บ้านศรีเจริญ กว้าง 6.00 เมตร ยาว 2,850.00 เมตร
ตำบลทับยายเชียง อำเภอพรหมพิราม จังหวัดพิษณุโลก

แผนที่ภาพถ่ายทางอากาศ


โครงการปรับปรุงถนนผิวจราจรลาดยางแบบแอสฟัลท์ติกคอนกรีต (โดยวิธี Pavement In-Place Recycling)
สาย พล.ถ 1-0059 บ้านหนองมะค่ง – บ้านศรีเจริญ กว้าง 6.00 เมตร ยาว 2,850.00 เมตร
ตำบลทับยายเชียง อำเภอพรหมพิราม จังหวัดพิษณุโลก

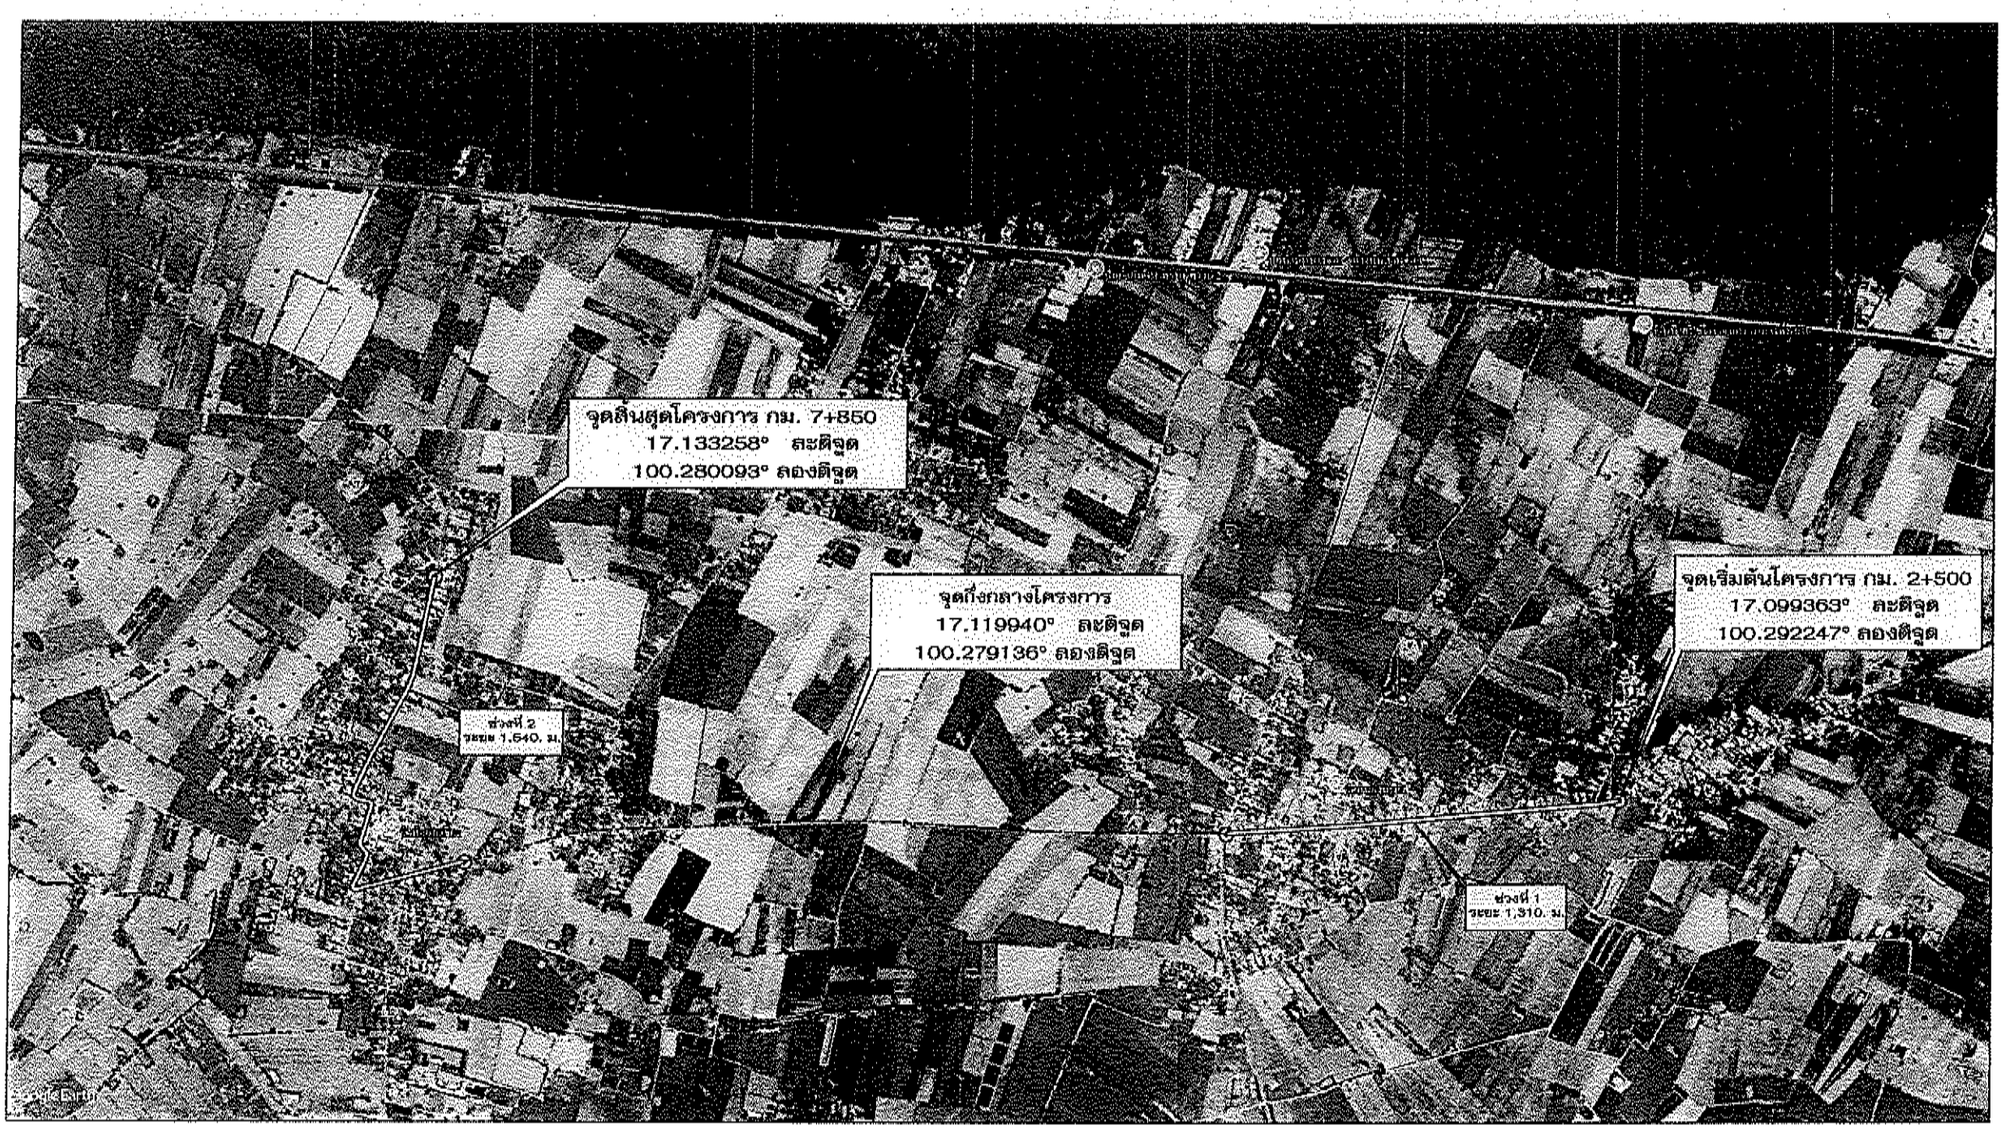

องค์การบริหารส่วนจังหวัดพิษณุโลก กองช่าง	โครงการ ปรับปรุงถนนผิวจราจรลาดยางแบบแอสฟัลท์ติกคอนกรีต (โดยวิธี Pavement In-Place Recycling)	สำรวจ	นายสรวิชญ์ บุบผาชาติ	นายช่างโยธาอาวุโส	ตรวจ	นายชูชัย หล่อนิมิตดี	ผู้อำนวยการกองช่าง	วัน/เดือน/ปี	
		สำรวจ	นายวัชรพล โพธิ์เตช	ผู้ช่วยนายช่างโยธา	เห็นชอบ	นางสาวศริสุรางค์ ชูทอง	รองปลัดองค์การบริหารส่วนจังหวัดพิษณุโลก		
		เขียนแบบ	นายอภิสิทธิ์ จันน้ำคบ	ผู้ช่วยนายช่างโยธา	เห็นชอบ	นายภัทร ใจเอม	ปลัดองค์การบริหารส่วนจังหวัดพิษณุโลก	แบบเสนอที่	
	สถานที่ สาย พล.ถ 1-0059 บ้านหนองมะค่ง – บ้านศรีเจริญ ต.ทับยายเชียง อ.พรหมพิราม จ.พิษณุโลก	วิศวกร/ออกแบบ	นายวุฒิวงศ์ อนันตาภรณ์	วิศวกรโยธาชำนาญการ	เห็นชอบ	นายเอกพงษ์ กุลเจริญ	รองนายกองค์การบริหารส่วนจังหวัดพิษณุโลก	แบบแผ่นที่	2/47
		ตรวจ	นายเกรียงไกร บุญช่วย	หัวหน้าฝ่ายสำรวจและออกแบบ	อนุมัติ	นายมนต์ชัย วิวัฒน์ธนาดย์	นายกองค์การบริหารส่วนจังหวัดพิษณุโลก		

แผนที่สังเขป

โครงการปรับปรุงถนนผิวจราจรลาดยางแบบแอสฟัลท์ติกคอนกรีต (โดยวิธี Pavement In-Place Recycling)
สาย พล.ถ 1-0059 บ้านหนองมะค้ง - บ้านศรีเจริญ กว้าง 6.00 เมตร ยาว 2,850.00 เมตร
ตำบลทับยายเชียง อำเภอพรหมพิราม จังหวัดพิษณุโลก

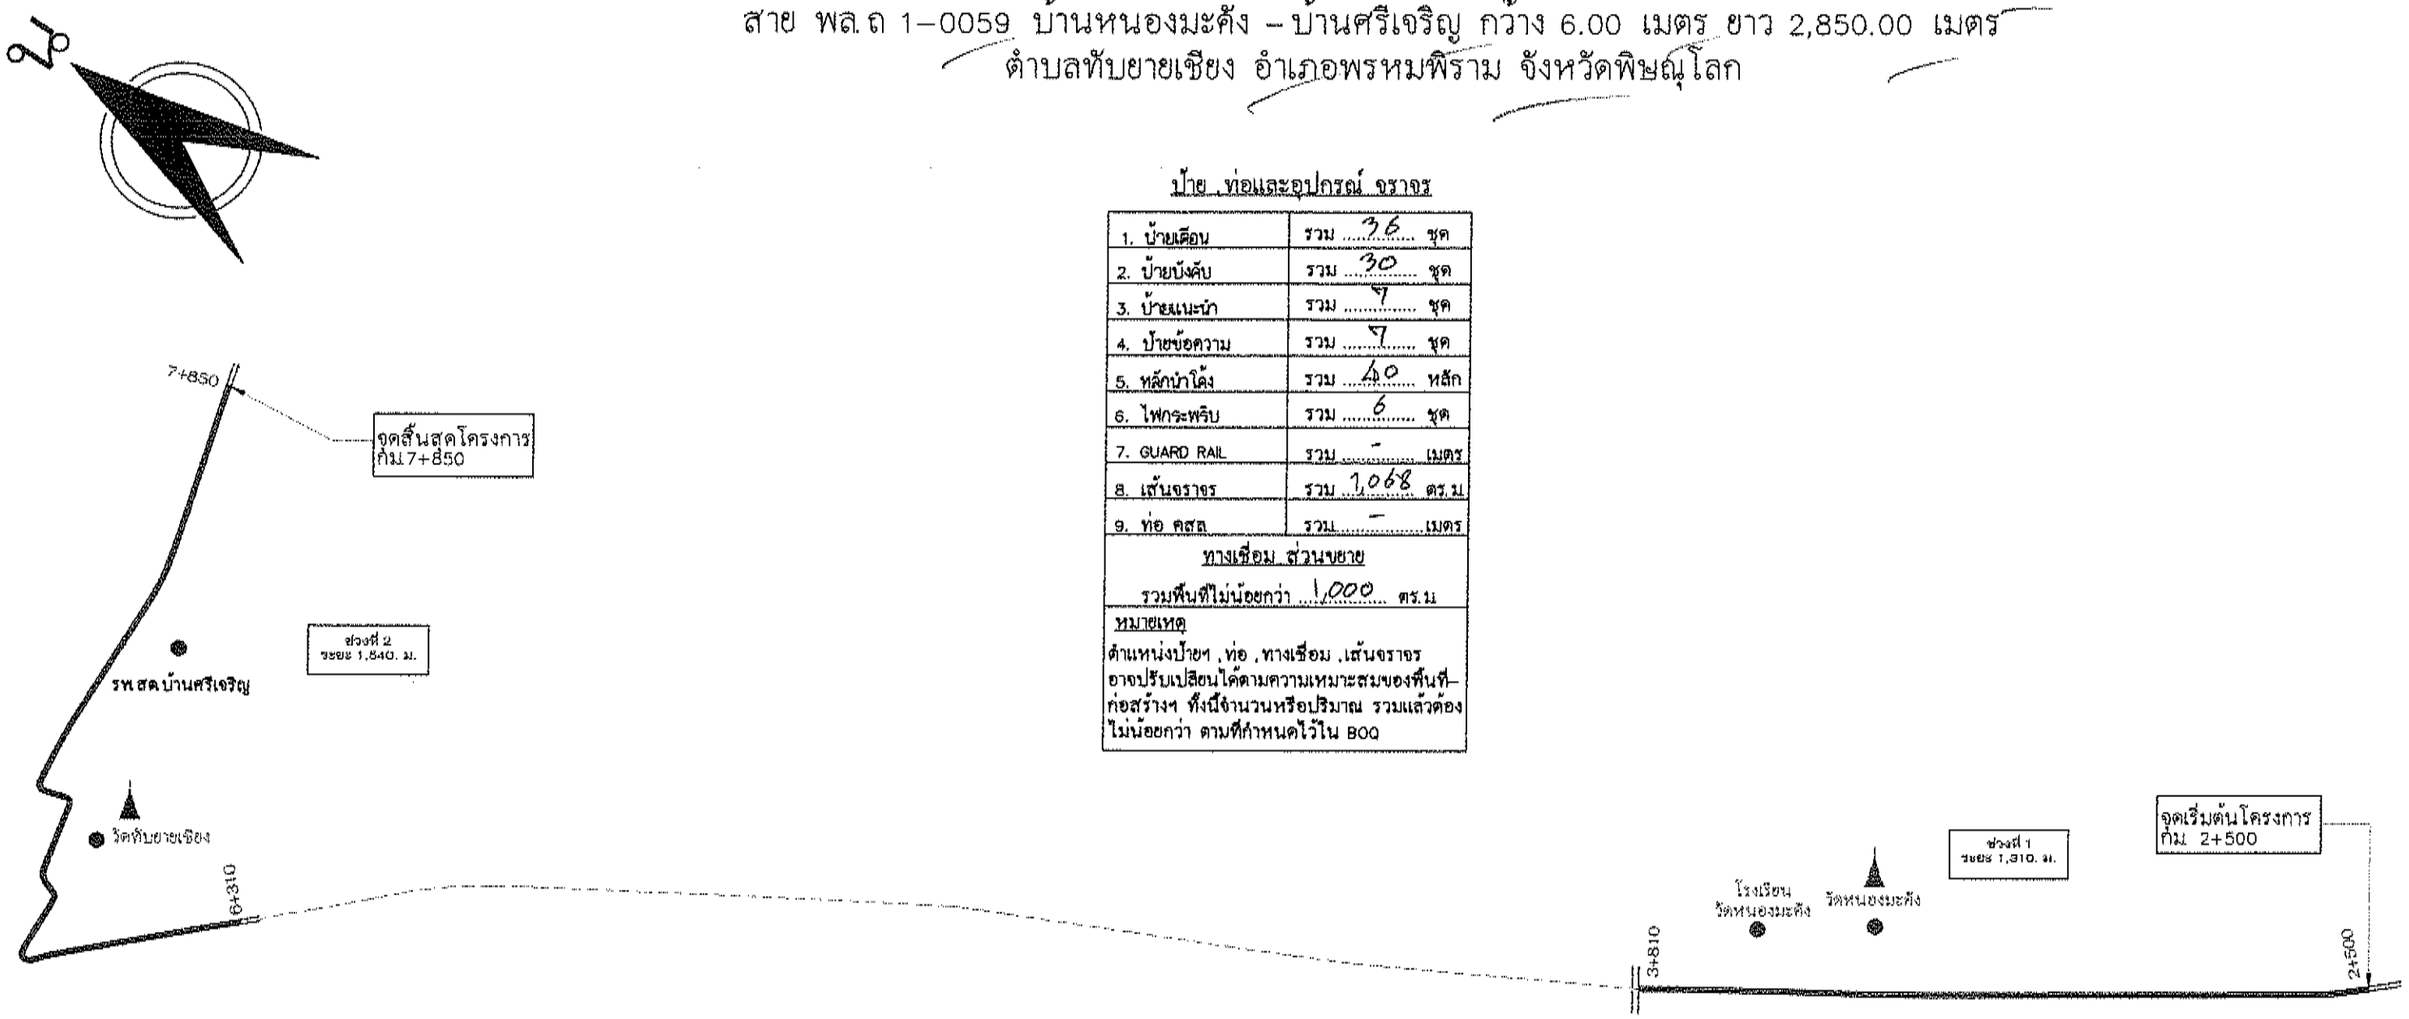

ป้าย ท่อและอุปกรณ์ จราจร

1. ป้ายเตือน	รวม 36 ชุด
2. ป้ายบังคับ	รวม 30 ชุด
3. ป้ายแนะนำ	รวม 7 ชุด
4. ป้ายข้อความ	รวม 7 ชุด
5. หลักนำโค้ง	รวม 40 หลัก
6. ไฟกระพริบ	รวม 6 ชุด
7. GUARD RAIL	รวม - เมตร
8. เส้นจราจร	รวม 1,068 ตร.ม
9. ท่อ คสล	รวม - เมตร
ทางเชื่อม ส่วนขยาย รวมพื้นที่ไม่น้อยกว่า 1,000 ตร.ม	
หมายเหตุ ตำแหน่งป้ายฯ ,ท่อ ,ทางเชื่อม ,เส้นจราจร อาจปรับเปลี่ยนได้ตามความเหมาะสมของพื้นที่-ก่อสร้างฯ ทั้งนี้จำนวนหรือปริมาณ รวมแล้วต้องไม่น้อยกว่า ตามที่กำหนดไว้ใน BOQ	


หมายเหตุ

- จุดตำแหน่งพื้นที่ดำเนินการก่อสร้างสามารถปรับเปลี่ยนได้ ขึ้นอยู่ตามสภาพของเขตทางเดิม โดยให้อยู่ในดุลพินิจของช่างผู้ควบคุมงานทั้งนี้ปริมาณรวมแล้วต้องไม่น้อยกว่า ที่กำหนดไว้ในแบบแปลน
- จำนวนและตำแหน่ง งานท่อ ,ทางเชื่อม , อุปกรณ์และเครื่องหมายจราจร อาจปรับเปลี่ยนได้ตามความเหมาะสมของพื้นที่ก่อสร้าง ฯ โดยให้อยู่ในดุลพินิจของช่างผู้ควบคุมงานทั้งนี้ปริมาณรวมแล้วต้องไม่น้อยกว่า ที่กำหนดไว้ใน BOQ

องค์การบริหารส่วนจังหวัดพิษณุโลก กองช่าง	โครงการ โครงการปรับปรุงถนนผิวจราจรลาดยางแบบแอสฟัลท์ติกคอนกรีต (โดยวิธี Pavement In-Place Recycling)	สำรวจ	นายสรวิชญ์ บุบผาชาติ	นายช่างโยธาชำนาญงาน	ตรวจ	นายชูชัย หล่อนิมิตดี	ผู้อำนวยการกองช่าง	พ.ศ.เดือนปี
		สำรวจ	นายวิชรพล โพธิ์เดช	ผู้ช่วยนายช่างโยธา	เห็นชอบ	นางสาวศรีสุรางค์ จูทอง	รองปลัดองค์การบริหารส่วนจังหวัดพิษณุโลก	
		เขียนแบบ	นายอภิสิทธิ์ จันน้ำหม่น	ผู้ช่วยนายช่างโยธา	เห็นชอบ	นายภัทร ไชเอม	ปลัดองค์การบริหารส่วนจังหวัดพิษณุโลก	แบบเลขที่
	สถานที่ สาย พล.ถ 1-0059 บ้านหนองมะค้ง - บ้านศรีเจริญ ต.ทับยายเชียง อ.พรหมพิราม จ.พิษณุโลก	วิศวกร/ออกแบบ	นายวุฒิวงศ์ อนันตาภรณ์	วิศวกรโยธาชำนาญการ	เห็นชอบ	นายเอกพงษ์ กุลเจริญ	รองนายกองค์การบริหารส่วนจังหวัดพิษณุโลก	
		ตรวจ	นายเกรียงไกร บุญช่วย	หัวหน้าฝ่ายสำรวจและออกแบบ	อนุมัติ	นายมนต์ชัย วิวัฒน์ธนาคม์	นายกองค์การบริหารส่วนจังหวัดพิษณุโลก	แบบแผ่นที่ 3/47

แผนที่สังเขป ช่วง 1

โครงการปรับปรุงถนนผิวจราจรลาดยางแบบแอสฟัลท์ติกคอนกรีต (โดยวิธี Pavement In-Place Recycling)
สาย พล.ถ 1-0059 บ้านหนองมะค่ัง - บ้านศรีเจริญ กว้าง 6.00 เมตร ยาว 2,850.00 เมตร
ตำบลทับยายเชียง อำเภอพรหมพิราม จังหวัดพิษณุโลก

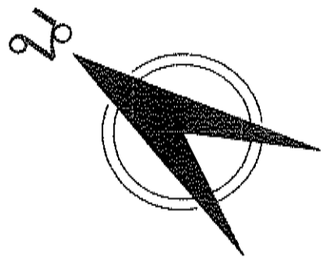


ช่วงที่ 1 ยาว 1,310 เมตร STA 2+500-3+810(รายละเอียด)

- TACK COAT
- งานผิวทาง ASPHALTIC CONCRETE

รายละเอียดดังนี้


STA 2+500-3+810 ถนนกว้าง 6.00 ม. ไหล่ทางข้างละ 1.00ม.

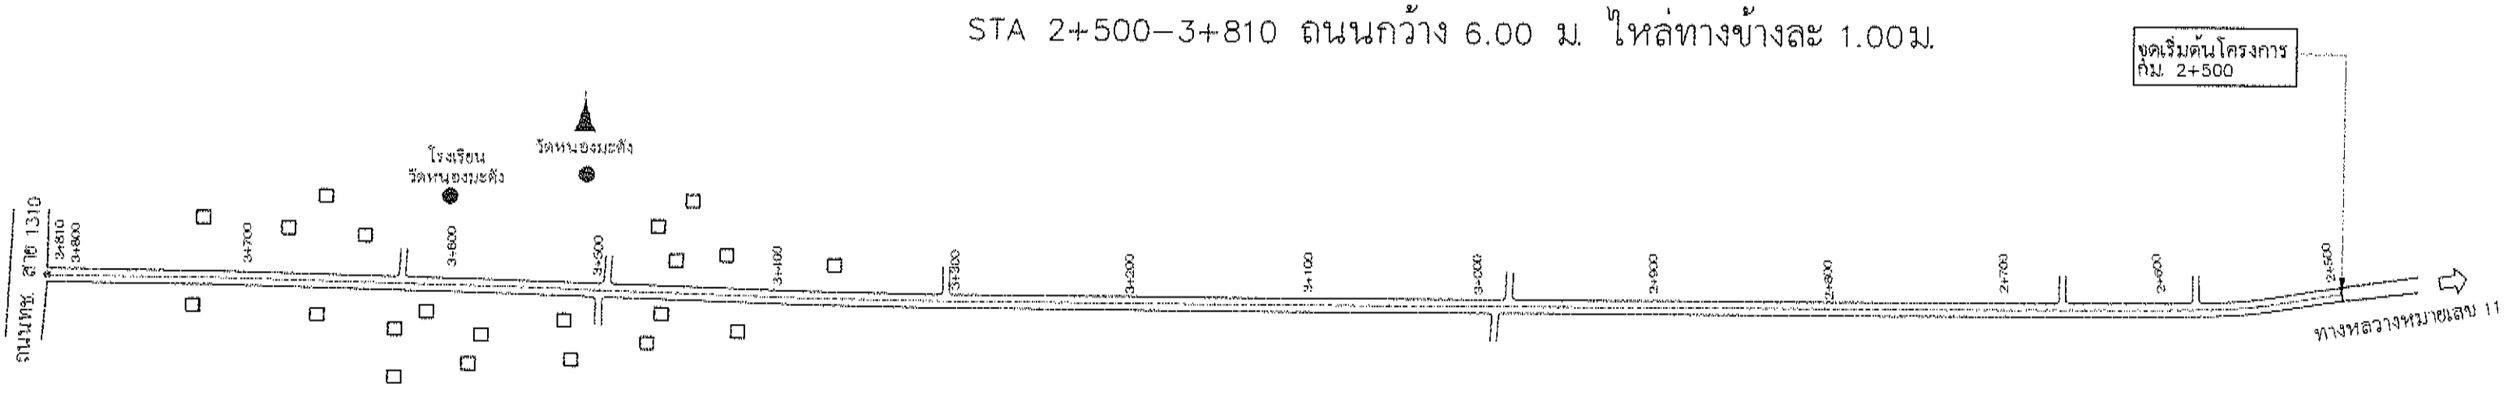


องค์การบริหารส่วนจังหวัดพิษณุโลก กองช่าง	โครงการ: โครงการปรับปรุงถนนผิวจราจรลาดยางแบบแอสฟัลท์ติกคอนกรีต (โดยวิธี Pavement In-Place Recycling)	สำรวจ	นายสรวิชญ์ บุบผาราติ	นายช่างโยธาชำนาญงาน	ตรวจ	นายชูชัย หล่อนิมิตดี	ผู้อำนวยการกองช่าง	วันเดือนปี	
		สำรวจ	นายวัชรพล โพธิ์เตช	ผู้ช่วยนายช่างโยธา	เห็นชอบ	นางสาวศริสุรางค์ ชูทอง	รองปลัดองค์การบริหารส่วนจังหวัดพิษณุโลก		
		เขียนแบบ	นายอภิสิทธิ์ จันน้ำคบ	ผู้ช่วยนายช่างโยธา	เห็นชอบ	นายภัทร ใจเอม	ปลัดองค์การบริหารส่วนจังหวัดพิษณุโลก	แบบเลขที่	
	สถานที่: สาย พล.ถ 1-0059 บ้านหนองมะค่ัง - บ้านศรีเจริญ ต.ทับยายเชียง อ.พรหมพิราม จ.พิษณุโลก	วิศวกรผู้ออกแบบ	นายวุฒิวงศ์ อนันตภาษณ์	วิศวกรโยธาชำนาญการ	เห็นชอบ	นายเอกพงษ์ กุลเจริญ	รองนายกองค์การบริหารส่วนจังหวัดพิษณุโลก	แบบแผ่นที่	4/47
		ตรวจ	นายเกรียงไกร บุญช่วย	หัวหน้าฝ่ายสำรวจและออกแบบ	อนุมัติ	นายมนต์ชัย ริวัฒน์ชนาฒย์	นายกองค์การบริหารส่วนจังหวัดพิษณุโลก		


แผนที่สังเขป ช่วงที่ 2

โครงการปรับปรุงถนนผิวจราจรลาดยางแบบแอสฟัลท์ติกคอนกรีต (โดยวิธี Pavement In-Place Recycling)
สาย พล.ถ 1-0059 บ้านหนองมะค่ง - บ้านศรีเจริญ กว้าง 6.00 เมตร ยาว 2,850.00 เมตร
ตำบลทับยายเชียง อำเภอพรหมพิราม จังหวัดพิษณุโลก

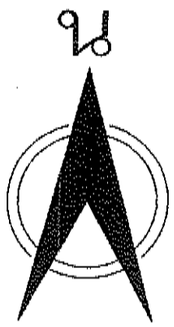

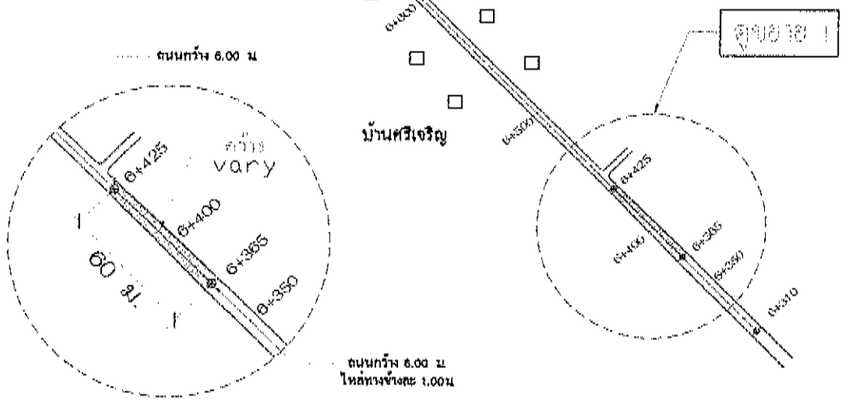

แบบขยาย 1

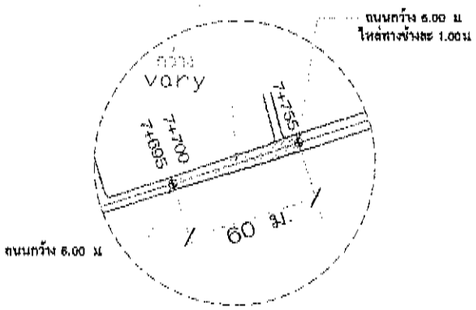

แบบขยาย 2

ช่วงที่ 2 ยาว 1,540 เมตร STA 6+310-7+850(ตามรายละเอียด)

- เสริมหินคลุก
- ทำการปรับปรุงพื้นทางโดยวิธี Pavement In-Place Recycling
- PRIME COAT
- งานผิวทาง ASPHALTIC CONCRETE

รายละเอียดดังนี้

STA 6+310-6+365 ถนนกว้าง 6.00 ม. ไหล่ทางข้างละ 1.00ม.
STA 6+425-7+695 ถนนกว้าง 6.00 ม.
STA 7+755-7+850 ถนนกว้าง 6.00 ม. ไหล่ทางข้างละ 1.00ม.

หมายเหตุ

- จุดตำแหน่งพื้นที่ดำเนินการก่อสร้างสามารถปรับเปลี่ยนได้ ขึ้นอยู่ตามสภาพของเขตทางเดิม โดยให้อยู่ในดุลพินิจของช่างผู้ควบคุมงานทั้งนี้ปริมาณรวมแล้วต้องไม่น้อยกว่า ที่กำหนดไว้ในแบบแปลน
- จำนวนและตำแหน่ง งานท่อ ,ทางเชื่อม , อุปกรณ์และเครื่องหมายจราจร อาจปรับเปลี่ยนได้ตามความเหมาะสมของพื้นที่ก่อสร้าง ฯ โดยให้อยู่ในดุลพินิจของช่างผู้ควบคุมงานทั้งนี้ปริมาณรวมแล้วต้องไม่น้อยกว่า ที่กำหนดไว้ใน BOQ

องค์การบริหารส่วนจังหวัดพิษณุโลก กองช่าง	โครงการ โครงการปรับปรุงถนนผิวจราจรลาดยาง แบบแอสฟัลท์ติกคอนกรีต (โดยวิธี Pavement In-Place Recycling)	สำรวจ	นายสรวิชญ์ บุบผาชาติ	นายช่างโยธาอาวุโส	ตรวจ	นายชูชัย หล่อนิมิตดี	ผู้อำนวยการกองช่าง	พ.ศ.ที่ตั้งโครงการ	
		คำนวณ	นายวัชรพล โพธิ์เดช	ผู้ช่วยนายช่างโยธา	เห็นชอบ	นางสาวศรีสุรางค์ จูทอง	รองปลัดองค์การบริหารส่วนจังหวัดพิษณุโลก	แบบเลขที่	
		เขียนแบบ	นายอภิสิทธิ์ จันนำคบ	ผู้ช่วยนายช่างโยธา	เห็นชอบ	นายภัทร โชเชย	ปลัดองค์การบริหารส่วนจังหวัดพิษณุโลก		
	สถานที่ สาย พล.ถ 1-0059 บ้านหนองมะค่ง - บ้านศรีเจริญ ต.ทับยายเชียง อ.พรหมพิราม จ.พิษณุโลก	วิศวกร/ออกแบบ	นายรุสิวงศ์ อนันตาภรณ์	วิศวกรโยธาชำนาญการ	เห็นชอบ	นายเอกพงษ์ กุลเจริญ	รองนายกองค์การบริหารส่วนจังหวัดพิษณุโลก	แบบแผ่นที่	5/47
		ตรวจ	นายเกรียงไกร บุญช่วย	หัวหน้าฝ่ายสำรวจและออกแบบ	อนุมัติ	นายมนต์ชัย วิวัฒน์ธนาพย์	นายกองค์การบริหารส่วนจังหวัดพิษณุโลก		

4

หน้าที่ และข้อปฏิบัติของผู้รับจ้างระหว่างดำเนินการตามสัญญาจ้างก่อสร้างฯ

1. ผู้รับจ้างมีหน้าที่สำรวจตรวจสอบพื้นที่หน้างาน จัดเตรียมพื้นที่ก่อสร้าง ตลอดจนจัดหาวัสดุอุปกรณ์ในการดำเนินการก่อสร้าง ให้เป็นไปตามเงื่อนไขสัญญาจ้าง หากพบอุปสรรคปัญหาให้แจ้งต่อองค์การบริหารส่วนจังหวัดพิษณุโลก เป็นลายลักษณ์อักษร

2. ผู้รับจ้างต้องจัดทำแผนการดำเนินงานตามสัญญาโดยละเอียด และส่งให้คณะกรรมการตรวจรับพัสดุ พิจารณาและแผนงานนี้จะต้องแสดงถึงการเชื่อมต่อระหว่างขั้นตอนและหมวดงานต่างๆในสัญญาอย่างสมควรแก่เหตุผล เพื่อที่ผู้รับจ้างจะสามารถดำเนินการตามสัญญา โดยเป็นไปตามแผนงานและบรรลุผลให้งานเสร็จสิ้นจนผ่านกระบวนการทดสอบและตรวจรับงานตามเงื่อนไขของสัญญาได้ ผู้รับจ้างต้องแต่งตั้งตัวแทนที่สามารถประสานงานก่อสร้าง ทั้งหมดประจำอยู่ ณ สถานที่ก่อสร้าง และผู้ควบคุมงานขององค์การบริหารส่วนจังหวัดพิษณุโลกสามารถติดต่อสั่งการได้ตลอดเวลาที่ทำการก่อสร้าง

3. ผู้รับจ้างต้องแต่งตั้งวิศวกรควบคุมงาน (สาขาวิศวกรรมโยธา) หรือสถาปนิก (กรณีงานสถาปัตยกรรม) โดยกำหนดให้เป็นไปตาม ข้อบังคับสภาวิศวกร ว่าด้วยหลักเกณฑ์และคุณสมบัติของผู้ประกอบวิชาชีพวิศวกรรมควบคุมแต่ละระดับ สาขาวิศวกรรมโยธา พ.ศ. 2561 และข้อบังคับสภาสถาปนิก ว่าด้วยหลักเกณฑ์ของผู้ประกอบวิชาชีพสถาปัตยกรรมควบคุมแต่ละระดับ พ.ศ.2564 พร้อมทั้งแนบสำเนาใบอนุญาตประกอบวิชาชีพวิศวกรรมควบคุม หรือสถาปัตยกรรมควบคุม ซึ่งยังไม่หมดอายุ ถูกพักการใช้หรือเพิกถอนการใช้ใบอนุญาต อย่างน้อย 1 คน และช่างโยธา หรือช่างก่อสร้าง ที่มีคุณวุฒิไม่ต่ำกว่าประกาศประกาศนียบัตรวิชาชีพชั้นสูง (ปวส.) พร้อมทั้งแนบสำเนาเอกสารแสดงการจบการศึกษา อย่างน้อย 1 คนพร้อมรับรองสำเนาโดยเจ้าตัว และผู้มีอำนาจลงนามของผู้รับจ้างและประทับตรา

4. วิศวกรควบคุมงานของผู้รับจ้างต้องปฏิบัติตามกฎกระทรวงกำหนดสาขาวิชาชีพวิศวกรรมและวิชาชีพวิศวกรรมควบคุมพ.ศ. 2565 แห่งพระราชบัญญัติวิศวกร พ.ศ.2542 มีหน้าที่ควบคุมงานให้เป็นไปตามแบบรูปรายการแห่งสัญญาจ้างถูกต้องตามหลักวิศวกรรม และวิชาการ เพื่อให้บรรลุตามวัตถุประสงค์ขององค์การบริหารส่วนจังหวัดพิษณุโลก วิศวกรควบคุมงานของผู้รับจ้างต้องลงนามรับรองการปฏิบัติหน้าที่ในบันทึกรายงานผลการปฏิบัติงานฯ ประจำสัปดาห์ หากไม่สามารถมาปฏิบัติหน้าที่ได้ต้องแจ้งต่อองค์การบริหารส่วนจังหวัดพิษณุโลกเป็นลายลักษณ์อักษร และผู้รับจ้างจักต้องจัดหาวิศวกรควบคุมงานมาทดแทนโดยมิให้ขาดช่วง โดยวิศวกรควบคุมงานของผู้รับจ้างต้องปฏิบัติตนอยู่ในจรรยาบรรณแห่งวิชาชีพวิศวกรรม และการประพฤติผิด จรรยาบรรณอันจะนำมาซึ่งความเสื่อมเสียเกียรติศักดิ์แห่งวิชาชีพ องค์การบริหารส่วนจังหวัดพิษณุโลก มีสิทธิขาดที่จะแจ้งมูลเหตุต่อคณะกรรมการจรรยาบรรณฯ สภาวิศวกร เพื่อดำเนินการลงโทษต่อไป

5. (กรณีงานสถาปัตยกรรม) สถาปนิกควบคุมงานของผู้รับจ้างต้องปฏิบัติตามกฎกระทรวงกำหนดวิชาชีพสถาปัตยกรรมควบคุม พ.ศ.2549 ออกตามพระราชบัญญัติสถาปนิก พ.ศ.2543 มีหน้าที่ควบคุมงานให้เป็นไปตามแบบรูปรายการแห่งสัญญาจ้าง ถูกต้องตามหลักสถาปัตยกรรม และวิชาการ เพื่อให้บรรลุตามวัตถุประสงค์ขององค์การบริหารส่วนจังหวัดพิษณุโลก สถาปนิกควบคุมงานของผู้รับจ้างต้องลงนามรับรองการปฏิบัติหน้าที่ในบันทึกรายงานผลการปฏิบัติงานฯประจำสัปดาห์ หากไม่สามารถมาปฏิบัติหน้าที่ได้ต้องแจ้งต่อองค์การบริหารส่วนจังหวัดพิษณุโลกเป็นลายลักษณ์อักษร และผู้รับจ้างจักต้องจัดหาสถาปนิกควบคุมงานมาทดแทนโดยมิให้ขาดช่วง โดยสถาปนิกควบคุมงานของผู้รับจ้าง ต้องปฏิบัติตนอยู่ในจรรยาบรรณแห่งวิชาชีพสถาปนิก และการประพฤติผิด จรรยาบรรณอันจะนำมาซึ่งความเสื่อมเสียเกียรติศักดิ์แห่งวิชาชีพ องค์การบริหารส่วนจังหวัดพิษณุโลก มีสิทธิขาดที่จะแจ้งมูลเหตุต่อคณะกรรมการจรรยาบรรณฯ สภาสถาปนิก เพื่อดำเนินการลงโทษต่อไป

6. เพื่อให้งานก่อสร้างแล้วเสร็จถูกต้องตามเงื่อนไขแห่งสัญญาจ้างเป็นไปตามกำหนดเวลา และแก้ไขปัญหาอุปสรรคต่างๆ ผู้รับจ้างต้องจัดให้มีการประชุมร่วมกันระหว่างตัวแทนผู้รับจ้าง ผู้ควบคุมงานทั้งสองฝ่าย คณะกรรมการตรวจรับพัสดุ และผู้เกี่ยวข้องกับการบริหารสัญญาจ้างฯ เพื่อติดตามงานตามช่วงเวลาที่เหมาะสมกับสถานการณ์

7. การควบคุมคุณภาพงานเป็นหน้าที่และความรับผิดชอบของผู้รับจ้าง ผู้รับจ้างจักต้องดำเนินการจัดส่งวัสดุฯเพื่อทำการทดสอบคุณภาพโดยผ่านการควบคุมจากผู้ควบคุมงานของทางองค์การบริหารส่วนจังหวัดพิษณุโลก โดยการทดสอบโดยองค์การบริหารส่วนจังหวัดพิษณุโลก หรือ หน่วยงานที่องค์การบริหารส่วนจังหวัดพิษณุโลกเห็นสมควร โดยผู้รับจ้างเป็นผู้ออกค่าใช้จ่ายค่าธรรมเนียมในการทดสอบวัสดุดังกล่าว ผู้รับจ้างต้องให้สิทธิและความร่วมมืออันดีแก่เจ้าหน้าที่ที่เข้าเก็บตัวอย่างวัสดุ ทดสอบคุณภาพของงาน และสงวนสิทธิที่จะเข้าไปดำเนินการสุ่มตัวอย่างวัสดุอุปกรณ์ที่ผู้รับจ้างจัดหา หรือดำเนินการที่หน้างานหากไม่ตรงกับรายละเอียดที่ระบุไว้ ผู้ควบคุมงานของทางองค์การบริหารส่วนจังหวัดพิษณุโลกมีสิทธิขาดที่จะสั่งการให้ผู้รับจ้างรีบดำเนินการนำวัสดุอุปกรณ์นั้นกลับโดยเร็วที่สุดโดยไม่ต้องชดเชยค่าเสียหาย หรือค่าใช้จ่ายให้แต่ประการใดทั้งสิ้น

8. ผู้รับจ้างมีหน้าที่เสนอขออนุมัติใช้วัสดุอุปกรณ์ที่จำเป็นจัดหามาเพื่อดำเนินการก่อสร้างผ่านทางผู้ควบคุมงานของทางองค์การบริหารส่วนจังหวัดพิษณุโลก เพื่อทำการตรวจสอบให้ถูกต้องและเป็นไปตามตามรายละเอียดเงื่อนไข หากตรวจสอบพบภายหลังว่าวัสดุที่นำมาติดตั้งหรือใช้งานไม่ตรงตามที่เสนอขออนุมัติใช้ ผู้ควบคุมงานของทางองค์การบริหารส่วนจังหวัดพิษณุโลกมีสิทธิขาดที่จะสั่งการให้ผู้รับจ้างรีบดำเนินการนำวัสดุอุปกรณ์นั้นกลับโดยเร็วที่สุด โดยไม่ต้องชดเชยค่าเสียหาย หรือค่าใช้จ่ายให้แต่ประการใดทั้งสิ้น

9. รายละเอียดแบบรูปและปริมาณงานในการก่อสร้างผู้รับจ้างได้ดำเนินการตรวจสอบความถูกต้องก่อนลงนามในสัญญาจ้างเป็นที่เรียบร้อยแล้ว หากระหว่างดำเนินการก่อสร้างผู้รับจ้างต้องการขอแก้ไขเปลี่ยนแปลงด้วยเหตุใดก็ตาม อันเป็นเหตุให้ราคาค่าก่อสร้างเพิ่มขึ้นผู้รับจ้างต้องเป็นผู้ออกค่าใช้จ่ายเอง หากการเปลี่ยนแปลงดังกล่าวหากมิได้เป็นสาระสำคัญ ที่ไม่ได้ทำให้ มิติ ระยะ รูปลักษณ์ หรือความมั่นคงแข็งแรงเปลี่ยนแปลงไปให้อยู่ในดุลยพินิจของผู้ควบคุมงานในการพิจารณา หากการเปลี่ยนแปลงดังกล่าวมีผลกระทบทำให้ทำให้ มิติ ระยะ รูปลักษณ์ หรือความมั่นคงแข็งแรงเปลี่ยนแปลงไป จะต้องได้รับความเห็นชอบจากองค์การบริหารส่วนจังหวัดพิษณุโลกเป็นลายลักษณ์อักษรก่อนที่จะดำเนินในส่วนที่มีการแก้ไขเปลี่ยนแปลงต่อไป

10. ผู้รับจ้างจะต้องปฏิบัติตามประกาศกระทรวงมหาดไทย ประกาศกระทรวงแรงงานและสวัสดิการสังคม และพระราชบัญญัติคุ้มครองแรงงาน เกี่ยวกับความปลอดภัยและการป้องกันอันตรายในกิจการก่อสร้างรวมทั้งป้องกันอันตรายแก่บุคคลภายในและภายนอก และต้องจัดเก็บวัสดุอุปกรณ์ในบริเวณสถานที่ก่อสร้างให้เป็นระเบียบเรียบร้อย ตลอดจนรักษาความสะอาดของสถานที่ก่อสร้างอย่างสม่ำเสมอ หากเกิดอันตรายต่อชีวิตและทรัพย์สินอันเกิดจากการปฏิบัติอันประมาทเลินเล่อของผู้รับจ้าง ผู้รับจ้างจักต้องรับผิดชอบชดใช้ค่าเสียหาย รวมไปถึงความรับผิดทางกฎหมายที่เกี่ยวข้องทั้งหมดแต่เพียงผู้เดียว

b/47

องค์การบริหารส่วนจังหวัดพิษณุโลก
ก่องชาง
ฝ่ายช่างเขียนแบบ

แบบแสดง

หน้าที่ และข้อปฏิบัติของผู้รับจ้างระหว่างดำเนินการตามสัญญาจ้างก่อสร้างฯ

เขียนแบบ
(นายพีระศักดิ์ ปานมณี)
ผู้ช่วยนายช่างเขียนแบบ

สถาปนิก
(นายพีรพงษ์ คับปลักพิง)
สถาปนิกปฏิบัติการ

วิศวกร
(นายวุฒิวงศ์ อนันตนารถ์)
วิศวกรโยธาชำนาญการ

วิศวกร
(นายสหรัฐ แสงมาตุ)
วิศวกรโยธาชำนาญการพิเศษ

ตรวจ
(นายบาริษกร บุญช่วย)
หัวหน้าฝ่ายสำรวจและออกแบบ

ตรวจ
(นายชูชัย หลอนิมิตดี)
ผู้อำนวยการกองช่าง

เห็นชอบ
(นางสาวศรีสุวรางค์ จุฑาลัง)
รองปลัดองค์การบริหารส่วนจังหวัดพิษณุโลก

เห็นชอบ
(นายกิตติ โขเลม)
ปลัดองค์การบริหารส่วนจังหวัดพิษณุโลก

อนุมัติ
(นายนนตชัย วิวัฒน์ธนาพงษ์)
นายกองค์การบริหารส่วนจังหวัดพิษณุโลก

แบบแสดง	แผ่นที่
แบบแปลน	วัน เดือน ปี

ข้อกำหนดตามกฎกระทรวงฯ ที่ผู้รับจ้างต้องปฏิบัติ

1. ผู้รับจ้างต้องใช้พัสดุประเภทวัสดุหรือครุภัณฑ์ที่จะใช้ในงานก่อสร้างเป็นพัสดุที่ผลิตภายในประเทศ โดยต้องใช้ไม่น้อยกว่าร้อยละ 60 ของมูลค่าพัสดุที่จะใช้ในงานก่อสร้างทั้งหมดตามสัญญา
2. ผู้รับจ้างต้องใช้เหล็กที่ผลิตภายในประเทศไม่น้อยกว่าร้อยละ 90 ของปริมาณเหล็กที่ต้องใช้ในงานก่อสร้างทั้งหมดตามสัญญา
3. ผู้รับจ้างต้องทำแผนการใช้พัสดุที่ผลิตภายในประเทศไม่น้อยกว่าร้อยละ 60 ของมูลค่าพัสดุที่ใช้ในงานก่อสร้างทั้งหมด ตามสัญญาภายใน 60 วัน นับถัดจากวันที่ได้ลงนามในสัญญา ยกเว้น กรณีที่งานจ้างก่อสร้าง ที่มีสัญญาอายุไม่เกิน 60 วัน หรือกรณีที่วงเงินการจัดจ้างไม่เกิน 500,000 บาท หน่วยงานของรัฐไม่ต้องให้คู่สัญญาจัดทำแผนการใช้พัสดุที่ผลิตภายในประเทศ
4. ผู้รับจ้างต้องทำแผนการใช้เหล็กที่ผลิตภายในประเทศไม่น้อยกว่าร้อยละ 90 ของปริมาณเหล็กที่ต้องใช้ทั้งหมด ตามสัญญาภายใน 60 วัน นับถัดจากวันที่ได้ลงนามในสัญญา ยกเว้น กรณีที่งานจ้างก่อสร้าง ที่มีสัญญาอายุไม่เกิน 60 วัน หรือกรณีที่วงเงินการจัดจ้างไม่เกิน 500,000 บาท หน่วยงานของรัฐไม่ต้องให้คู่สัญญาจัดทำแผนการใช้เหล็กที่ผลิตภายในประเทศ
5. ผู้รับจ้างต้องแสดงเอกสารการรับรองจากสภาอุตสาหกรรมแห่งประเทศไทยกรณีที่พัสดุผลิตในประเทศ ถ้าไม่มีเอกสารการรับรองให้ติดฉลากของสินค้าบนบรรจุภัณฑ์ของสินค้าให้ชัดเจน

7/47

องค์การบริหารส่วนจังหวัดพิษณุโลก
กองช่าง
ฝ่ายบำรุงและซ่อมแซม

แบบแสดง

ข้อกำหนดตามกฎกระทรวงฯ

เขียนแบบ	(นายจีระศักดิ์ ปานมณี) ผู้ช่วยนายช่างเขียนแบบ
สถาปนิก	(นายทีรพงษ์ ลับปลัดพิง) สถาปนิกปฏิบัติการ
วิศวกร	(นายชุติวงศ์ ธนันชาภรณ์) วิศวกรโยธาชำนาญการ
วิศวกร	(นายสรวุธ แสงสกุ) วิศวกรโยธาชำนาญการพิเศษ
ตรวจ	(นายเกรียงไกร บุญหวย) หัวหน้าฝ่ายสำรวจและออกแบบ
ตรวจ	(นายบุรัย หลอนิมิตดี) ผู้อำนวยการกองช่าง
เห็นชอบ	(นางสาวศรีสุรางค์ จุฑิตอง) รองปลัดองค์การบริหารส่วนจังหวัดพิษณุโลก
เห็นชอบ	(นายภัทร ไพฑูลย์) ปลัดองค์การบริหารส่วนจังหวัดพิษณุโลก
อนุมัติ	(นายมนต์ชัย วิทัฒน์ธนาคม) นายกองค์การบริหารส่วนจังหวัดพิษณุโลก
แบบแสดง	มาตราส่วน
เอกสารแบบ	วัน เดือน ปี

มาตรฐานงานถางป่า ขุดตอ
(Clearing and Grubbing)
โดยอ้างอิงจาก มทถ 218 – 2562

1. ขอบข่าย
งานถางป่า ขุดตอ หมายถึง การกำจัดต้นไม้ ตอไม้ พุ่มไม้ เศษไม้ ขยะ วัชพืช และสิ่งอื่นๆ ที่ไม่ต้องการ ภายในเขตทาง

2. คุณสมบัติ
2.1 การถางป่าให้ทำภายในบริเวณตลอดเขตทาง และการขุดตอให้ทำภายในบริเวณที่จะทำการก่อสร้างคันทางคู่ข้างทาง บ่อยืม แหล่งวัสดุ และการขุดเพื่อการก่อสร้างงานโครงสร้าง
2.2 บริเวณที่จะก่อสร้างคันทางให้ขุดตอรากไม้ออกต่ำกว่าระดับดินเดิมตามธรรมชาติไม่น้อยกว่า 30 เซนติเมตร ในกรณีที่คันทางสูงกว่าระดับดินเดิมมากกว่า 60 เซนติเมตร ให้ตัดต้นไม้และตอจนชิดใกล้ระดับดินเดิมให้มากที่สุดเท่าที่จะทำได้ ส่วนการขุดเพื่อก่อสร้างงานโครงสร้างอื่นๆ ให้ขุดตอรากไม้ออกต่ำกว่าระดับต่ำสุดของแบบโครงสร้างไม่น้อยกว่า 30 เซนติเมตร
2.3 บริเวณบ่อยืมและแหล่งวัสดุ ให้เอาตอไม้ รากไม้ และวัสดุอื่นๆ ที่ไม่ต้องการปะปนอยู่ออกจนเห็นว่าไม่มีสิ่งดังกล่าวปนกับวัสดุที่จะนำมาใช้ในการก่อสร้าง
2.4 ต้นไม้ใหญ่ที่อยู่นอกคันทาง หรืออยู่นอกเชิงลาดดินตัดให้คงไว้ ในกรณีจำเป็นที่จะต้องตัดให้อยู่ในดุลยพินิจของผู้ควบคุมงาน สำหรับต้นไม้ที่คงไว้ กิ่งที่ยื่นเข้าไปในผิวจราจรและสูงจากระดับผิวจราจรไม่เกิน 6.00 เมตร ให้ตัดกิ่งออกให้เรียบร้อยและให้เหลือโคนกิ่งติดลำต้นยาวไม่เกิน 20 เซนติเมตร
2.5 วัสดุจากการถางป่า ขุดตอ ให้นำไปทิ้งตามบริเวณที่ผู้ควบคุมงานเห็นสมควร
2.6 ตลอดระยะเวลาที่ถางป่า ขุดตอ ให้ทำด้วยความระมัดระวังในการตัดต้นไม้ไม่ให้เกิดอันตรายและทำความเสียหายแก่ต้นไม้ที่คงไว้
2.7 หลังจากการถางป่า ขุดตอ ให้ปาดเกลี่ย ปรับแต่ง และเก็บเศษวัสดุไปทิ้งนอกเขตทางให้เรียบร้อย

8/47

องค์การบริหารส่วนจังหวัดพิษณุโลก
กองช่าง
สำนักงานปลัดองค์การบริหารส่วนจังหวัดพิษณุโลก

แบบมาตรฐาน

มาตรฐานงานถางป่า ขุดตอ
(Clearing and Grubbing)
โดยอ้างอิงจาก มทถ 218 – 2562

เขียนแบบ
(นายสิระศักดิ์ ปานมณี)
ผู้ช่วยนายช่างเขียนแบบ

สถาปนิก
(นายพีรพงษ์ ลับปักษิณ)
สถาปนิกปฏิบัติการ

วิศวกร
(นายวุฒิวงศ์ อนันตาภรณ์)
วิศวกรโยธาชำนาญการ

วิศวกร
(นายศราวุธ แสงเกตุ)
วิศวกรโยธาชำนาญการพิเศษ

ตรวจ
(นายเกรียงไกร บุญช่วย)
หัวหน้าฝ่ายสำรวจและออกแบบ

ตรวจ
(นายรุ่งโรจ์ หลงนิมิตดี)
ผู้อำนวยการกองช่าง

เห็นชอบ
(นางสาวศิริลาภ์ รุทธง)
รองปลัดองค์การบริหารส่วนจังหวัดพิษณุโลก

เห็นชอบ
(นายโกวิท ไชเดช)
ปลัดองค์การบริหารส่วนจังหวัดพิษณุโลก

อนุมัติ
(นายนเรศ วิวัฒน์ธนาพงษ์)
นายกองค์การบริหารส่วนจังหวัดพิษณุโลก

แบบเลขที่ | แผ่นที่
มาตราส่วน | วัน เดือน ปี

มาตรฐานงานชั้นพื้นทาง
(Base)
โดยอ้างอิงจาก มทถ 223 – 2562

1. ขอบข่าย
งานชั้นพื้นทาง หมายถึง การก่อสร้างชั้นพื้นทางโดยการถมและบดอัดวัสดุพื้นทางให้ได้รูปร่างและระดับ ตามแบบก่อสร้าง

2. วัสดุ
วัสดุที่จะนำมาใช้ต้องมีคุณสมบัติผ่านการทดสอบตรงตาม มทถ 203 : มาตรฐานวัสดุพื้นทางหินคลุก (Crushed Rock Base)

3. วิธีการก่อสร้าง
3.1 ต้องตรวจสอบระดับและความเรียบร้อยต่างๆ ของชั้นรองพื้นทางหรือคันทางให้ถูกต้องก่อน
3.2 ถ้าแบบกำหนดความหนาชั้นพื้นทางมากกว่า 20 เซนติเมตร ให้แบ่งทำเป็น 2 ชั้น หนาชั้นละเท่าๆกันโดยประมาณ
3.3 นำวัสดุพื้นทางลงบนชั้นรองพื้นทางแล้วพ่นน้ำผสมคลุกเคล้าโดยให้มีความชื้นสม่ำเสมอและใกล้เคียงกับ Optimum Moisture Content + 2 % โดยประมาณ จึงเกลี่ยแล้วบดอัดทันทีด้วยรถบดล้อยางหรือ เครื่องจักรกลบดอัดที่เหมาะสม
ให้มีความแน่นแห้งไม่น้อยกว่าร้อยละ 95 ตาม มทถ(ท) 501.4 : มาตรฐานการทดสอบหาค่าความแน่นของวัสดุงานทางในสนาม (Field Density Test)
3.4 ในระหว่างการบดอัดให้มีการเกลี่ยแต่งช่วยเพื่อให้ผิวหน้าเรียบ ปราศจากหลุมบ่อและวัสดุหลวมและเพื่อให้ผิวหน้าราบเรียบแน่นสม่ำเสมอ ให้บดอัดตบแต่งชั้นสุดท้ายด้วยรถบดล้อเหล็ก
3.5 บริเวณใดหรือช่วงใด พบว่าวัสดุพื้นทางเกิดการแยกตัว (Segregation) จากการเกลี่ยบดอัด จะต้องขุดคุ้ยออก (Scarify) และผสมคลุกเคล้าให้เข้ากันใหม่ หากมีความชื้นลดลงให้พ่นน้ำเพิ่มเติม หากวัสดุพื้นทางที่ขุดคุ้ยทำการผสมคลุกเคล้าใหม่นั้นตรวจพบว่าคุณสมบัติไม่ถูกต้องตามข้อกำหนด จะต้องขนวัสดุนั้นออกและนำวัสดุที่มีคุณสมบัติที่ถูกต้องมาใส่แทน
3.6 ในระหว่างก่อสร้าง หากมีน้ำขังหรือเกิดมีฝนตกหรือมีน้ำในพื้นทางมากกว่าปริมาณที่กำหนด เพื่อการบดอัดจนเป็นเหตุให้ชั้นรองพื้นทางเสียหาย ต้องรื้อพื้นทางออกและทำการตบแต่งบดอัดชั้นรองพื้นทางใหม่ให้ถูกต้อง
3.7 เมื่อทำการก่อสร้างพื้นทางเสร็จเรียบร้อยแล้ว จะต้องมีหน้าเรียบสม่ำเสมอ มีระดับถูกต้องตามแบบก่อสร้าง

4. ความคลาดเคลื่อนที่ยอมให้ (Tolerance)
เมื่อวัดสอบด้วยไม้บรรทัดข้างตรงยาว 3.00 เมตร กับผิวหน้าของพื้นทางในทิศทางขนานกับแนว ศูนย์กลาง ระดับต่างกันต้องไม่เกิน 1.25 เซนติเมตร หากเกินกว่าที่กำหนดนี้ต้องปรับระดับโดยวิธีเสริม พื้นทางที่ต่ำและปาดพื้นทางที่สูงออกบดอัดให้แน่นแล้วเกลี่ยแต่งจนได้ระดับที่กำหนด

9/47

องค์การบริหารส่วนจังหวัดพิษณุโลก
กองช่าง
ฝ่ายสำรวจและออกแบบ

แบบแสดง
มาตรฐานงานชั้นพื้นทาง
(Base)
โดยอ้างอิงจาก มทถ 223 – 2562

เขียนแบบ
(นายศิระศักดิ์ ปานมณี)
ผู้ช่วยนายช่างเขียนแบบ

สถาปนิก
(นายพีรพงษ์ ต้นปักหิง)
สถาปนิกปฏิบัติการ

วิศวกร
(นายวุฒิชัย ธนันตนรณ์)
วิศวกรโยธาชำนาญการ

วิศวกร
(นายศราวุธ แสงมาตุ)
วิศวกรโยธาชำนาญการพิเศษ

ตรวจ
(นายเกรียงไกร บุญช่วย)
หัวหน้าฝ่ายสำรวจและออกแบบ


ตรวจ
(นายชูชัย หลอนิมิตดี)
ผู้อำนวยการกองช่าง

เห็นชอบ
(นางสาวศิริสุรางค์ ชูศิริ)
รองปลัดองค์การบริหารส่วนจังหวัดพิษณุโลก

เห็นชอบ
(นายภัทร โพธอม)
ปลัดองค์การบริหารส่วนจังหวัดพิษณุโลก

อนุมัติ
(นายมนตชัย วิริยะนาวมย์)
นายกองค์การบริหารส่วนจังหวัดพิษณุโลก

แบบแสดง	เลขที่แผ่น
เลขที่แบบ	วัน เดือน ปี

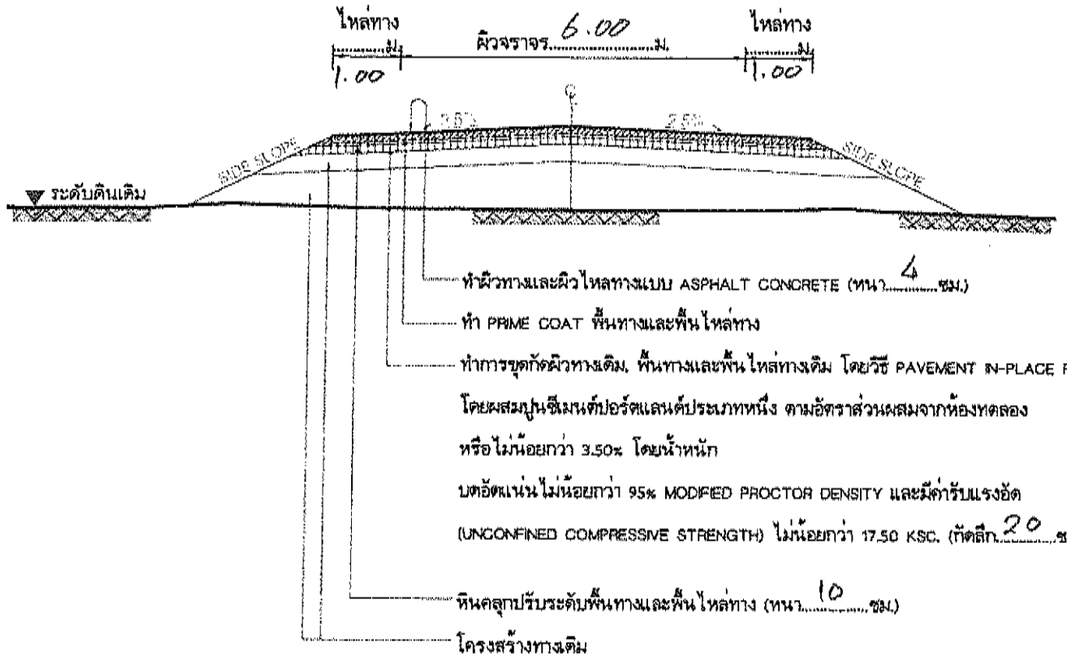

รูปตัดโครงสร้างทาง

NOT TO SCALE

ข้อกำหนดงานซ่อมสร้างผิวทางแอสฟัลต์คอนกรีต (โดยวิธี PAVEMENT IN-PLACE RECYCLING)

ลำดับที่	รายการ	ข้อกำหนด
1	ชุดซ่อมผิวทางเดิม (DEEP PATCH)	อ้างถึง "แบบมาตรฐานรายละเอียดวิธีการแก้ไขผิวทางและพื้นทางเดิม สำหรับผิวทางลาดยาง" บร(ถ)-101 และ "มาตรฐานงานชุดซ่อมผิวทางแอสฟัลต์" มทถ. 402-2562
2	หินคลุก	อ้างถึง "มาตรฐานวัสดุพื้นทางหินคลุก (CRUSHED ROCK BASE) มทถ. 203-2562
3	น้ำ	ต้องสะอาดปราศจากสารต่างๆ เช่น เกลือ น้ำมัน กรด ด่าง และอินทรีย์วัตถุ หรือ สารอื่นใด ที่อาจจะเป็นอันตรายต่อคุณภาพของวัสดุที่ผสม
4	ปูนซีเมนต์	อ้างถึง "มาตรฐานผลิตภัณฑ์อุตสาหกรรม มอก.15 : มาตรฐานปูนซีเมนต์ปอร์ตแลนด์"
5	การขุดกัดผิวทางเดิม, พื้นทางและพื้นไหล่ทางเดิม โดยวิธี PAVEMENT IN-PLACE RECYCLING	อ้างถึง "มาตรฐานงานหมุนเวียนวัสดุชั้นทางเดิมมาใช้ใหม่แบบในที่ (PAVEMENT IN-PLACE RECYCLING)" มทถ. 242-2562
6	ผิวทางและผิวไหล่ทาง ASPHALT CONCRETE	อ้างถึง "มาตรฐานงานแอสฟัลต์คอนกรีต (ASPHALT CONCRETE)" มทถ. 230-2562
7	PRIME COAT	อ้างถึง "มาตรฐานงานไพรมโคท (PRIME COAT)" มทถ. 225 -2562
8	เส้นแบ่งทิศทางจราจร	อ้างถึง "แบบมาตรฐานเครื่องหมายจราจรบนผิวทาง" จร(ถ)-201 ถึง 203 และ "มาตรฐานงานทำเครื่องหมายจราจรบนผิวทางด้วยวัสดุเทอร์โมพลาสติกสะท้อนแสง" มทถ. 241

กรณีมีไหล่ทาง

ขั้นตอนซ่อมสร้างผิวทางแอสฟัลต์คอนกรีต (โดยวิธี PAVEMENT IN-PLACE RECYCLING)

1. ในกรณีที่โครงสร้างทางเดิมมีความชำรุดเสียหาย ให้ดำเนินการขุดซ่อม (DEEP PATCHING) และปาดแต่งให้เรียบร้อย พร้อมที่จะทำการบดทับให้ได้รูปร่างและความแน่นตามที่กำหนด
2. ลงหินคลุกปรับระดับพื้นทางและพื้นไหล่ทาง บดอัดแน่นตามที่กำหนดไว้ในแบบ
3. ทำการขุดกัดผิวทางเดิม, พื้นทางและพื้นไหล่ทางเดิม (โดยวิธี PAVEMENT IN-PLACE RECYCLING)
4. ไพรมโคท (PRIME COAT) พื้นทางและพื้นไหล่ทาง
5. ทำผิวทางและผิวไหล่ทางแอสฟัลต์คอนกรีต (ASPHALT CONCRETE) และตีเส้นแบ่งทิศทางจราจร

หมายเหตุ

1. รายละเอียดตามรูปตัดโครงสร้างทางสามารถปลี่ยนแปลงแก้ไขในด้านเรขาคณิต และด้านโครงสร้างได้ตามความเหมาะสมกับสภาพทางที่จะดำเนินการ ทั้งนี้ต้องได้รับความเห็นชอบจากคณะกรรมการตรวจรับพัสดุ และดำเนินการแก้ไขสัญญาตามระเบียบต่อไป
2. ในกรณีที่ไม่สามารถดำเนินการตามช่วงหลักกิโลเมตรที่กำหนดไว้ในแบบสามารถเปลี่ยนแปลงแก้ไขได้ โดยพิจารณาดำเนินการในช่วงหลักกิโลเมตรอื่น ภายในสายทางตามความเหมาะสม ทั้งนี้ต้องได้รับความเห็นชอบจากคณะกรรมการตรวจรับพัสดุ และดำเนินการแก้ไขสัญญาตามระเบียบต่อไป
3. การเปลี่ยนแปลงแก้ไขตาม ข้อ 1 และ ข้อ 2 จะต้องให้ได้ปริมาณงานตามที่กำหนดไว้ในแบบแต่ละสายทาง
4. ความหนาของหินคลุกพื้นทางและพื้นไหลทาง จะกำหนดในแบบแต่ละสายทาง
5. ความหนาของผิวทางแอสฟัลต์คอนกรีต (ASPHALT CONCRETE) จะกำหนดในแบบแต่ละสายทาง
6. มาตรฐานงานทางหลวงท้องถิ่น (มทถ.) แบบมาตรฐานรายละเอียดวิธีการแก้ไขผิวทางและพื้นทางเดิม สำหรับผิวทางลาดยาง (บร(ถ)) และแบบมาตรฐาน เครื่องหมายจราจรบนผิวทาง (จร(ถ)) ที่อ้างถึงนั้น ให้ใช้ฉบับปัจจุบัน

10/47

องค์การบริหารส่วนจังหวัดพิษณุโลก
กองช่าง
ฝ่ายก่อสร้างและออกแบบ

แบบแสดง
มาตรฐานงานหมุนเวียนวัสดุชั้นทางเดิมมาใช้ใหม่แบบในที่ (Pavement In-Place Recycling)
(กรณีมีไหล่ทาง)

เรียนแบบ
(นายศิระศักดิ์ บำนมณี)
ผู้ช่วยนายช่างเขียนแบบ

สถาปนิก
(นายพีรพงษ์ ดับปลาทิง)
สถาปนิกชำนาญการ

วิศวกร
(นายบุญวงศ์ อนันตาภรณ์)
วิศวกรโยธาชำนาญการ

วิศวกร
(นายพราวุธ แสงมาตุ)
วิศวกรโยธาชำนาญการพิเศษ

ตรวจ
(นายเกรียงไกร บุญช่วย)
หัวหน้าฝ่ายสำรวจและออกแบบ

ตรวจ
(นายชูชัย หลอนิมิตดี)
ผู้อำนวยการกองช่าง


เห็นชอบ
(นางสาวศรีสุวรางค์ วุฒิธง)
รองปลัดองค์การบริหารส่วนจังหวัดพิษณุโลก

เห็นชอบ
(นายไกร ใจเอม)
ปลัดองค์การบริหารส่วนจังหวัดพิษณุโลก

อนุมัติ
(นายมนต์ชัย วิวัฒน์ธนาพงษ์)
นายกองค์การบริหารส่วนจังหวัดพิษณุโลก

แบบแสดง	มาตรฐาน
เขตทีแบบ	วัน เดือน ปี

กรณีไม่มีไหล่ทาง

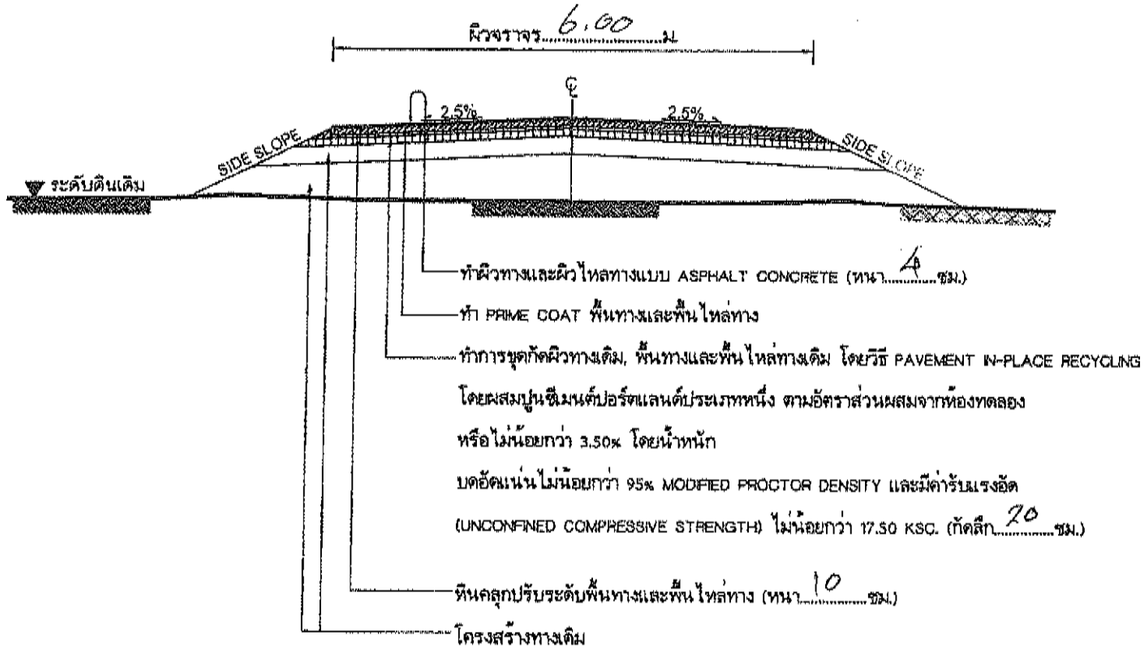

รูปตัดโครงสร้างทาง

NOT TO SCALE

ข้อกำหนดงานซ่อมสร้างผิวทางแอสฟัลต์คอนกรีต (โดยวิธี PAVEMENT IN-PLACE RECYCLING)

ลำดับที่	รายการ	ข้อกำหนด
1	ชุดซ่อมผิวทางเดิม (DEEP PATCH)	อ้างถึง "แบบมาตรฐานรายละเอียดวิธีการแก้ไขผิวทางและพื้นทางเดิม สำหรับผิวทางลาดยาง" บร(ถ)-20 และ "มาตรฐานงานชุดซ่อมผิวทางแอสฟัลต์" มทถ. 402-2562
2	หินคลุก	อ้างถึง "มาตรฐานวัสดุพื้นทางหินคลุก (CRUSHED ROCK BASE) มทถ. 203-2562
3	น้ำ	ต้องสะอาดปราศจาก[illegible]ต่างๆ เช่น เกลือ น้ำมัน กรด ด่าง และอินทรียวัตถุ หรือ สารอินโท ที่อาจจะเป็นอันตรายต่อคุณภาพของวัสดุที่ผสม
4	ปูนซีเมนต์	อ้างถึง "มาตรฐาน[illegible]อุตสาหกรรม มอก.15 : มาตรฐานปูนซีเมนต์ปอร์ตแลนด์
5	การขุดกัดผิวทางเดิม พื้นทางและพื้นไหล่ทางเดิม โดยวิธี PAVEMENT IN-PLACE RECYCLING	อ้างถึง "มาตรฐานงานหมุนเวียนวัสดุชั้นทางเดิมมาใช้ใหม่แบบในที่ (PAVEMENT IN-PLACE RECYCLING)" มทถ. 242-2562
6	ผิวทางและผิวไหล่ทาง ASPHALT CONCRETE	อ้างถึง "มาตรฐานงานแอสฟัลต์คอนกรีต (ASPHALT CONCRETE)" มทถ. 230-2562
7	PRIME COAT	อ้างถึง "มาตรฐานงานไพรมโคท (PRIME COAT)" มทถ. 225 -2562
8	เส้นแบ่งทิศทางจราจร	อ้างถึง "แบบมาตรฐานเครื่องหมายจราจรบนผิวทาง" จร(ถ)-201 ถึง 203 และ "มาตรฐานงานทำเครื่องหมายจราจรบนผิวทางด้วยวัสดุเทอร์โมพลาสติกละท้อนแสง" มทถ. 241

ขั้นตอนซ่อมสร้างผิวทางแอสฟัลต์คอนกรีต (โดยวิธี PAVEMENT IN-PLACE RECYCLING)

1. ในกรณีที่โครงสร้างทางเดิมมีความชำรุดเสียหาย ให้ดำเนินการขุดซ่อม (DEEP PATCHING) และปาดแต่งให้เรียบร้อย พร้อมที่จะทำการบดทับ ให้ได้รูปร่างและความแน่นตามที่กำหนด
2. ลงหินคลุกปรับระดับพื้นทางและพื้นไหล่ทาง บดอัดแน่นตามที่กำหนดไว้ในแบบ
3. ทำการขุดกัดผิวทางเดิม, พื้นทางและพื้นไหล่ทางเดิม (โดยวิธี PAVEMENT IN-PLACE RECYCLING)
4. ไพรมโคท (PRIME COAT) พื้นทางและพื้นไหล่ทาง
5. ทำผิวทางและผิวไหล่ทางแอสฟัลต์คอนกรีต (ASPHALT CONCRETE) และตีเส้นแบ่งทิศทางจราจร

หมายเหตุ

1. รายละเอียดตามรูปตัดโครงสร้างทางสามารถเปลี่ยนแปลงแก้ไขในด้านเรขาคณิต และด้านโครงสร้างได้ตามความเหมาะสมกับสภาพทางที่จะดำเนินการ ทั้งนี้ต้องได้รับความเห็นชอบจากคณะกรรมการตรวจรับพัสดุ และดำเนินการแก้ไขสัญญาตามระเบียบต่อไป
2. ในกรณีที่ไม่สามารถดำเนินการตามช่วงหลักกิโลเมตรที่กำหนดไว้ในแบบสามารถเปลี่ยนแปลงแก้ไขได้ โดยพิจารณาดำเนินการในช่วงหลักกิโลเมตรอื่น ภายในสายทางตามความเหมาะสม ทั้งนี้ต้องได้รับความเห็นชอบจากคณะกรรมการตรวจรับพัสดุ และดำเนินการแก้ไขสัญญาตามระเบียบต่อไป
3. การเปลี่ยนแปลงแก้ไขตาม ข้อ 1 และ ข้อ 2 จะต้องให้ได้ปริมาณงานตามที่กำหนดไว้ในแบบแต่ละสายทาง
4. ความหนาของหินคลุกพื้นทางและพื้นไหลทาง จะกำหนดในแบบแต่ละสายทาง
5. ความหนาของผิวทางแอสฟัลต์คอนกรีต (ASPHALT CONCRETE) จะกำหนดในแบบแต่ละสายทาง
6. มาตรฐานงานทางหลวงท้องถิ่น (มทถ.) แบบมาตรฐานรายละเอียดวิธีการแก้ไขผิวทางและพื้นทางเดิม สำหรับผิวทางลาดยาง (บร(ถ)) และแบบมาตรฐาน เครื่องหมายจราจรบนผิวทาง (จร(ถ)) ที่อ้างถึงนั้น ให้ใช้ฉบับปัจจุบัน

11/47

องค์การบริหารส่วนจังหวัดพิษณุโลก
กองช่าง
ฝ่ายสำรวจและออกแบบ

แบบมาตรฐาน
มาตรฐานงานหมุนเวียนรัตดุชั้นทางเดิมมาใช้ใหม่แบบในที่ (Pavement In-Place Recycling)
(กรณีไม่มีไหล่ทาง)

เขียนแบบ
(นายจีระศักดิ์ ปานมณี)
ผู้ช่วยนายช่างเขียนแบบ

สถาปนิก
(นายพีรพงษ์ ดับบ่าหลัง)
สถาปนิกปฏิบัติการ

วิศวกร
(นายวุฒิวงศ์ อนันตาภรณ์)
วิศวกรโยธาชำนาญการ

วิศวกร
(นายสรายุธ แสงเกตุ)
วิศวกรโยธาชำนาญการพิเศษ

ตรวจ
(นายเกรียงไกร บุญช่วย)
หัวหน้าฝ่ายสำรวจและออกแบบ

ตรวจ
(นายชูชัย หลอนิมิตดี)
ผู้อำนวยการกองช่าง

เห็นชอบ
(นางสาวศรีสุวรรณี จุฑิตง)
รองปลัดองค์การบริหารส่วนจังหวัดพิษณุโลก

เห็นชอบ
(นายภัทร ไพเอม)
ปลัดองค์การบริหารส่วนจังหวัดพิษณุโลก

อนุมัติ
(นายนนต์ชัย วิรัฒน์ธนามย์)
นายกองค์การบริหารส่วนจังหวัดพิษณุโลก

แบบเลขที่	มาตราส่วน
เดือนปี	ปีงบประมาณ

มาตรฐานงานหมุนเวียนวัสดุชั้นทางเดิมมาใช้ใหม่แบบในที่

(Pavement in-Place Recycling)

โดยอ้างอิงจาก มทถ. 242 - 2562

1. ขอบข่าย

งานหมุนเวียนวัสดุชั้นทางเดิมมาใช้ใหม่แบบในที่ (Pavement in-Place Recycling) หมายถึง การนำวัสดุชั้นทางเดิมมาปรับปรุงคุณภาพแล้วนำกลับไปใช้งานใหม่ โดยการปรับปรุงคุณภาพทำใน สายทาง ที่จะดำเนินการก่อสร้าง เพื่อให้มีคุณภาพตามรูปแบบและข้อกำหนด ในการนี้อาจจะเพิ่มเติมวัสดุผสมเพิ่ม เพื่อปรับปรุงขนาดคละและเพิ่มปริมาณ เช่น หิน ทราย วัสดุมวลรวม (Soil Aggregate) ฯลฯ และวัสดุผสม เพิ่มเพื่อปรับปรุงคุณภาพ (Stabilizing Agents) เช่น ปูนซีเมนต์ ปูนขาว แอสฟัลต์ และสารผสมเพิ่ม (Admixture) อื่นใด โดยจะต้องก่อสร้างให้ถูกต้องตามขั้นตอนและปิดทับด้วยผิวทางใหม่ การปรับปรุงชั้นทาง อาจจะทำการปรับปรุงเพียงชั้นเดียวหรือหลายชั้นก็ได้

2. วัสดุ

2.1 วัสดุชั้นทางเดิม หมายถึง วัสดุที่ได้จากการขุดรื้อขุดไสจากชั้นทางเดิมแล้วทำให้ร่วนถึงความลึกตามรูปแบบที่กำหนด ซึ่งอาจจะประกอบด้วยผิวลาดยาง หินคลุก ลูกรัง แล้วแต่สภาพของสายทางที่จะดำเนินการก่อสร้าง ในกรณีวัสดุชั้นทางเดิมหลังจากขุดรื้อ ขุดไส และทำให้ร่วนแล้ว มีขนาดคละที่ไม่ เหมาะสม หรือคุณสมบัติอื่น ไม่ได้ตามรูปแบบและข้อกำหนด ให้แก้ไขปรับปรุงหรือนำวัสดุผสมเพิ่มมาผสม เพื่อให้ได้ตามรูปแบบและข้อกำหนด

2.2 วัสดุผสมเพิ่ม จะต้องมีคุณสมบัติที่เหมาะสม และเข้ากันได้ดีกับวัสดุชั้นทางเดิมหรือวัสดุผสมเพิ่มชนิดอื่นที่นำมาใช้งาน เพื่อทำให้คุณสมบัติทางวิศวกรรมของส่วนผสมมีความแข็งแรงเป็นไปตามรูปแบบและ ข้อกำหนด ซึ่งประกอบด้วยวัสดุต่าง ๆ ดังนี้

2.2.1 วัสดุผสมเพิ่มเพื่อปรับปรุงขนาดคละและ/หรือเพิ่มปริมาณ หมายถึง วัสดุจากแหล่งอื่นที่นำมาผสมกับวัสดุชั้นทางเดิมเพื่อปรับปรุงขนาดคละและ/หรือเพิ่มปริมาณ ให้ได้ตามรูปแบบและข้อกำหนด เช่น หิน ทราย และวัสดุมวลรวม (Soil Aggregate) เป็นต้น

2.2.2 วัสดุผสมเพิ่มเพื่อปรับปรุงคุณภาพ หมายถึง วัสดุที่นำมาผสมกับวัสดุชั้นทางเดิมเพื่อปรับปรุงคุณภาพ ซึ่งต้องเป็นชนิดที่กำหนดต่อไปนี้

2.2.2.1 ปูนซีเมนต์ปอร์ตแลนด์ประเภท 1 ตามมาตรฐานผลิตภัณฑ์อุตสาหกรรม มอก.15 :ปูนซีเมนต์ปอร์ตแลนด์ และต้องเป็นปูนซีเมนต์ใหม่บรรจุอยู่ในถุงหรืออยู่ในไซโล

2.2.2.2 ปูนขาว ตามมาตรฐานผลิตภัณฑ์อุตสาหกรรม มอก. 241: ปูนขาวสำหรับงานก่อสร้าง

2.2.2.3 เถ้าลอย ตามมาตรฐานผลิตภัณฑ์อุตสาหกรรม มอก. 2135: เถ้าลอยจากถ่านหินใช้เป็นวัสดุผสมคอนกรีต

2.2.2.4 แอสฟัลต์ ต้องเป็นชนิดที่มีคุณสมบัติเหมาะสมกับวัสดุชั้นทางเดิมที่จะปรับปรุง และต้องเป็นชนิดเดียวกันตลอดงาน

2.2.2.5 วัสดุผสมเพิ่มชนิดอื่นนอกเหนือจากข้อ 2.2.2.1 - ข้อ 2.2.2.4 ต้องได้รับความเห็นชอบจากองค์กรปกครองส่วนท้องถิ่นก่อนนำไปใช้งาน

2.2.2.6 วัสดุผสมเพิ่มตามข้อ 2.2.2.1 - ข้อ 2.2.2.5 อาจนำมาออกแบบส่วนผสมรวมกันได้แต่ต้องเหมาะสมกับวัสดุชั้นทางเดิมที่จะปรับปรุง และส่วนผสมต้องได้คุณภาพตาม รูปแบบและข้อกำหนด ทั้งนี้ ต้องได้รับความเห็นชอบจากองค์กรปกครองส่วนท้องถิ่นเป็นแต่ละกรณี

2.3 สารผสมเพิ่ม (Admixture) ต้องเป็นชนิดที่มีคุณสมบัติเหมาะสมกับวัสดุชั้นทางเดิมที่จะปรับปรุง และผู้รับจ้างต้องเสนอเอกสารคุณสมบัติของสารผสมเพิ่มให้องค์กรปกครองส่วนท้องถิ่นพิจารณาก่อนนำไปใช้งาน

2.4 น้ำ ต้องเป็นน้ำสะอาด ปราศจากสารที่ส่งผลกระทบต่อคุณภาพของชั้นทางที่ปรับปรุง และต้องได้รับความเห็นชอบจากผู้ควบคุมงานก่อนนำมาใช้งาน

12/47

องค์การบริหารส่วนจังหวัดพิษณุโลก
กองช่าง
ฝ่ายสำรวจและออกแบบ

แบบแสดง
มาตรฐานงานหมุนเวียน
วัสดุชั้นทางเดิมมาใช้ใหม่แบบในที่
(Pavement in-Place Recycling)
โดยอ้างอิงจาก มทถ. 242 - 2562

เขียนแบบ
(นายศิระศักดิ์ ปานมณี)
ผู้ช่วยนายช่างเขียนแบบ

สถาปนิก
(นายพีรพงษ์ ศิริปาลพัง)
สถาปนิกปฏิบัติวิชาชีพ

วิศวกร
(นายรุ่งโรจน์ อนันตาภรณ์)
วิศวกรโยธาชำนาญการ

วิศวกร
(นายศิราวุธ แสงเกตุ)
วิศวกรโยธาชำนาญการพิเศษ

สำรวจ
(นายสุริยงโกวะ บุญช่วย)
หัวหน้าฝ่ายสำรวจและออกแบบ

ตรวจ
(นายรุ่งชัย หลอนิมิตดี)
ผู้อำนวยการกองช่าง

เห็นชอบ
(นางสาวศรีสุวรรณ์ รุทธิง)
รองปลัดองค์การบริหารส่วนจังหวัดพิษณุโลก

เห็นชอบ
(นายภัทร โพเธม)
ปลัดองค์การบริหารส่วนจังหวัดพิษณุโลก

อนุมัติ
(นายนนท์ธีร์ วิรัฒน์ธนาณย์)
นายกองค์การบริหารส่วนจังหวัดพิษณุโลก

แบบแสดง | มาตราส่วน
เครื่องมือ | วัน เดือน ปี

3. เครื่องจักร เครื่องมือที่ใช้ในงานก่อสร้าง

ชุดเครื่องจักร เครื่องมือที่จะนำมาใช้ในการก่อสร้าง ต้องผ่านการตรวจสอบโดยองค์กรปกครองส่วน ท้องถิ่นและผู้ควบคุมงาน ผู้รับจ้างจะต้องจัดชุดเครื่องจักร เครื่องมือไว้ให้พร้อมที่สถานที่ก่อสร้าง เพื่อรับการตรวจสอบหรือสอบเทียบ (Calibrate) จากผู้ควบคุมงาน ตามวิธีการที่องค์กรปกครองส่วนท้องถิ่น กำหนด โดยเครื่องจักร เครื่องมือต้องมีความเหมาะสมกับงานทั้งชนิด ขนาดและจำนวน มีขีดความสามารถ พอที่จะดำเนินการก่อสร้างได้ถูกต้องตามรูปแบบและข้อกำหนดให้แล้วเสร็จในแต่ละวัน ในระหว่าง การก่อสร้างผู้รับจ้างจะต้องบำรุงรักษาเครื่องจักร เครื่องมือให้อยู่ในสภาพใช้งานได้ดีมีประสิทธิภาพ ตลอดเวลา ซึ่งเครื่องจักรที่จะต้องนำมาใช้งานมีดังนี้

3.1 ชุดเครื่องจักรผสมวัสดุ อาจเป็นชนิดที่แยกการทำงานเฉพาะอย่าง เช่น เครื่องจักรขุดตัดผสม (Reclaimer/Stabilizer) เครื่องจักรขุดไส (Milling Machine) และ/หรือเป็นชนิดทำงานเสร็จในตัว เช่น เครื่องจักรขุด ผสมพร้อมปูวัสดุ (Cold Recycler) หรือเครื่องจักรอื่นใดที่มีลักษณะการทำงานพิเศษเหมาะสมกับงาน เครื่องจักรขุดผสมจะต้องมีระบบควบคุมการทำงานแบบอัตโนมัติ สามารถขุดตัดหรือขุดไสชั้นทางเดิมได้ความลึกตามที่กำหนด และสามารถผสมวัสดุชั้นทางเดิมกับวัสดุใหม่ให้เข้ากันได้อย่างสม่ำเสมอ

3.2 เครื่องจักรปูวัสดุ ต้องเป็นแบบขับเคลื่อนได้ด้วยตัวเอง มีกำลังมากพอและควบคุมความเร็วในการปูได้อย่างสม่ำเสมอ สามารถปูวัสดุให้มีผิวเรียบและปูวัสดุในระดับลาดเอียงได้ตามรูปแบบที่กำหนด โดยมีอุปกรณ์ควบคุมระดับความลาดเอียงอัตโนมัติ

3.3 เครื่องจักรบดทับ จะต้องเป็นแบบขับเคลื่อนได้ด้วยตัวเอง มีชนิดและขนาด ดังนี้

3.3.1 เครื่องบดทับสั่นสะเทือนขนาดไม่น้อยกว่า 17.5 ตัน

3.3.2 รถบดล้อยางชนิดล้อเรียบขนาดไม่น้อยกว่า 8 ตัน สามารถบดทับชั้นทางให้ได้ความแน่นตามรูปแบบและข้อกำหนด โดยมีจำนวนมากพอที่จะ ดำเนินการก่อสร้างไปอย่างต่อเนื่อง และมีประสิทธิภาพ การกำหนดชนิดและน้ำหนักของ เครื่องจักรบดทับ ให้พิจารณาจากการก่อสร้างแปลงทดสอบในสนามเป็นหลัก ซึ่งต้องได้รับความเห็นชอบจากผู้ควบคุมงาน

3.4 ชุดเครื่องจักรประกอบการก่อสร้าง

3.4.1 เครื่องจักรเกลี่ยปรับระดับ ต้องเป็นชนิดขับเคลื่อนได้ด้วยตัวเอง มีขนาดและกำลังมากพอที่จะเกลี่ยปรับระดับวัสดุให้ได้ตามรูปแบบที่กำหนด

3.4.2 รถบรรทุกต้องเป็นชนิดและขนาดที่เหมาะสมกับงาน มีจำนวนมากพอกับปริมาณงาน เพื่อให้การก่อสร้างดำเนินไปได้อย่างต่อเนื่อง

3.4.3 เครื่องจักรอุปกรณ์เกี่ยวกับวัสดุผสมเพิ่ม เพื่อปรับปรุงคุณภาพ และ/หรือน้ำ ประกอบด้วยรถบรรทุกที่ติดตั้งถัง หรือยังบรรจุวัสดุผสมเพิ่มเพื่อปรับปรุงคุณภาพแต่ละชนิด และ/หรือน้ำ หรืออาจเป็นรถบรรทุกที่ติดตั้งถัง หรือยังบรรจุแยกวัสดุผสมเพิ่มเพื่อปรับปรุงคุณภาพแต่ละชนิด และน้ำรวมในรถบรรทุกคันเดียวกันก็ได้ โดยรถบรรทุกดังกล่าวจะต้องมีถังหรือยุ้งขนาดบรรจุ เหมาะสมกับงาน อีกทั้งมีอุปกรณ์ควบคุมปริมาณการจ่ายวัสดุผสมเพิ่มเพื่อปรับปรุงคุณภาพแต่ละชนิดและ/หรือน้ำ ที่เที่ยงตรง สม่ำเสมอ ตามที่กำหนด

3.4.4 ถังบรรจุแอสฟัลต์ ต้องเป็นถังชนิดที่ติดตั้งบนรถบรรทุก มีขนาดความจุมากพอที่จะป้อนแอสฟัลต์ได้อย่างต่อเนื่องขณะที่ก่อสร้าง ถังบรรจุต้องมีสภาพดี ไม่รั่วซึม และต้องมีอุปกรณ์ที่จำเป็น ดังต่อไปนี้

3.4.4.1 มีฉนวนกันความร้อนเพื่อรักษาอุณหภูมิของแอสฟัลต์

3.4.4.2 มีช่องสำหรับนำแอสฟัลต์เข้า-ออก จากถังบรรจุและมีวาล์วควบคุม

3.4.4.3 มีอุปกรณ์ตรวจวัดปริมาณแอสฟัลต์ที่วัดได้ละเอียดเหมาะสมกับงาน

3.4.4.4 มีระบบให้ความร้อนแอสฟัลต์ในถังบรรจุที่มีประสิทธิภาพ สามารถเพิ่มอุณหภูมิแอสฟัลต์ในอัตราที่เหมาะสมได้อย่างทั่วถึงตามที่กำหนด

3.4.4.5 มีอุปกรณ์วัดและแสดงอุณหภูมิแอสฟัลต์ติดตั้งในตำแหน่งที่เหมาะสม หรือ ที่ระยะความสูง 1 ใน 3 จากก้นถังบรรจุ

3.4.5 เครื่องจักร เครื่องมือและอุปกรณ์อื่นใด นอกเหนือจากที่ได้กำหนดไว้ข้างต้นแล้ว ก่อนจะนำมาใช้งานต้องได้รับความเห็นชอบจากผู้ควบคุมงาน

3.5 ผู้รับจ้างต้องจัดหา เครื่องมือ และอุปกรณ์การทดสอบที่ได้มาตรฐาน มีสภาพพร้อมใช้งานเพื่อใช้ในการทดสอบและตรวจสอบคุณภาพ ตามที่องค์กรปกครองส่วนท้องถิ่นกำหนดจนกว่างานก่อสร้างจะแล้ว เสร็จ

13/47

องค์การบริหารส่วนจังหวัดพิษณุโลก
กองช่าง
ฝ่ายช่างและออกแบบ

แบบแสดง
มาตรฐานงานหนุนเรียน
วัสดุรีไซเคิลมาใช้ใหม่แบบในที่
(Pavement In-Place Recycling)
โดยอ้างอิงจาก มทล. 242 – 2562

เรียนแบบ
(นายสิระศักดิ์ ปานมณี)
ผู้ช่วยนายช่างเขียนแบบ

สถาปนิก
(นายศิรพงษ์ ดับปากพิง)
สถาปนิกปฏิบัติการ

วิศวกร
(นายวุฒิวงศ์ ธนันตมารณ์)
วิศวกรโยธาชำนาญการ

วิศวกร
(นายสรายุธ แสงเกตุ)
วิศวกรโยธาชำนาญการพิเศษ

ตรวจ
(นายเกรียงไกร บุญช่วย)
หัวหน้าฝ่ายสำรวจและออกแบบ

ตรวจ
(นายรุสรีย์ หลอนิมิตดี)
ผู้อำนวยการกองช่าง

เห็นชอบ
(นางสาวศิริอุรางค์ รุ่งทอง)
รองปลัดองค์การบริหารส่วนจังหวัดพิษณุโลก

เห็นชอบ
(นายภัทร ใจเอม)
ปลัดองค์การบริหารส่วนจังหวัดพิษณุโลก

อนุมัติ
(นายนณฑ์ชัย วิวัฒน์ธนาพงษ์)
นายกองค์การบริหารส่วนจังหวัดพิษณุโลก

แบบแสดง | หมายเหตุ
เลขที่แบบ | รูป แผ่น ที่

4. การออกแบบปรับปรุงชั้นทางเดิม

4.1 การออกแบบทั่วไป หมายถึง ข้อแนะนำที่ให้ไว้เพื่อใช้ประกอบการพิจารณาในการออกแบบ โดยมีหัวข้อแนะนำต่าง ๆ ดังต่อไปนี้

4.1.1 การปรับปรุงชั้นทางเดิมเป็นชั้นทางใหม่ สามารถนำวัสดุชั้นทางเดิมใด ๆ ที่เหมาะสมมารวมกันเพื่อปรับปรุงให้เป็นชั้นทางใหม่ก็ได้

4.1.2 การปรับปรุงชั้นทางเดิมแบบในที่ ถ้าผิวทางแอสฟัลต์เดิมมีความหนามากเกินขีดความสามารถของเครื่องจักรขุดผสมที่จะดำเนินการได้ดี ให้ขูดผิวทางส่วนที่มีความหนาเกินออก หากไม่สามารถขูด ผิวทางออกบางส่วนได้ ให้ขุดรื้อผิวทางแอสฟัลต์นั้นออก แล้วทดแทนด้วยวัสดุใหม่ที่มีคุณสมบัติเป็นไปตามข้อกำหนดของชั้นทางที่จะปรับปรุงนั้น

4.2 การออกแบบส่วนผสมต้องดำเนินการก่อนเริ่มการก่อสร้าง โดยผู้ควบคุมงานและผู้รับจ้างต้องร่วมกันเจาะเก็บตัวอย่างวัสดุชั้นทางเดิมที่จะปรับปรุงทุกระยะ 1 กิโลเมตร หรือเมื่อคุณสมบัติของวัสดุชั้น โครงสร้างทางเปลี่ยนแปลงไป และต้องเก็บตัวอย่างวัสดุให้ถึงระดับความลึกของการขุดรื้อ ขูดไส โดยแยกออกเป็นชั้น ๆ เช่น ชั้นผิวทาง ชั้นพื้นทาง และชั้นรองพื้นทาง ส่งให้หน่วยงานราชการหรือ สถาบันการศึกษาที่มีศักยภาพออกแบบส่วนผสม หากในระหว่างก่อสร้างวัสดุชั้นทางเดิมเปลี่ยนแปลงไป จากที่นำมาออกแบบส่วนผสม ผู้รับจ้างจะต้องทำการปรับปรุงแก้ไขหรือเก็บตัวอย่างวัสดุ ส่งให้ หน่วยงานราชการหรือสถาบันการศึกษาที่มีศักยภาพออกแบบส่วนผสมใหม่ โดยผู้รับจ้างจะต้องเป็นผู้รับผิดชอบค่าใช้จ่ายเองทั้งสิ้น

4.3 การออกแบบส่วนผสม สามารถจะกำหนดข้อกำหนดพิเศษเพื่อให้เหมาะสมกับงานแต่ละโครงการได้โดยพิจารณาจากสภาพการใช้งาน ราคาค่าก่อสร้าง วัสดุท้องถิ่น และสิ่งแวดล้อม ทั้งนี้ต้องเป็นไปตามหลักวิชาการ

5. การเตรียมการก่อสร้าง

ก่อนการก่อสร้างต้องกำจัดวัชพืชและวัสดุที่ไม่พึงประสงค์ออกจากแนวพื้นที่ที่จะก่อสร้าง พร้อมทั้ง ปรับระดับผิวถนนเดิมให้เรียบสม่ำเสมอ และกำหนดแนวขุดตัดตามยาวไว้บนผิวชั้นทางเดิม ในกรณีที่มี ความเสียหายหรือมีจุดอ่อนตัวของชั้นดินเดิมใต้ชั้นทางที่จะปรับปรุง ให้ขุดรื้อวัสดุแต่ละชั้นทางที่จะปรับปรุง ออกนำไปกองแยกไว้ไม่ให้ปะปนกัน จากนั้นให้ขุดรื้อวัสดุชั้นทางที่เป็นปัญหาออก แล้วแทนที่ด้วยวัสดุที่มี คุณสมบัติไม่ต่ำกว่ามาตรฐานของชั้นนั้น ๆ พร้อมบดทับให้ได้ความแน่นตามข้อกำหนด แล้วจึงนำวัสดุแต่ละ ชั้นทางที่กองแยกไว้กลับมาปูลงเป็นชั้น ๆ พร้อมบดทับทีละชั้นให้ได้ความแน่นตามข้อกำหนด โดยความหนา ของชั้นวัสดุที่บดทับแต่ละชั้นไม่มากกว่า 20 เซนติเมตร

6. การตรวจสอบความชื้นของวัสดุชั้นทางเดิม

ก่อนเริ่มการก่อสร้างไม่เกิน 1 สัปดาห์ ผู้รับจ้างร่วมกับผู้ควบคุมงานต้องเจาะเก็บตัวอย่างชั้นทางเดิม ที่จะก่อสร้าง เพื่อตรวจสอบหาปริมาณความชื้นทุกระยะ 500 เมตร หรือทุกระยะที่ปริมาณความชื้นมีเปลี่ยนแปลง และหากวันที่ตรวจสอบหาปริมาณความชื้น มีระยะเวลาห่างจากวันที่เริ่มการก่อสร้างนาน เกิน 1 สัปดาห์ หรือมีเหตุซึ่งอาจจะทำให้ปริมาณความชื้นเปลี่ยนแปลงไปด้วยเหตุ เช่น มีฝนตก น้ำท่วม ฯลฯ ให้ผู้รับจ้างเจาะเก็บตัวอย่างเพื่อตรวจสอบหาปริมาณความชื้นใหม่ ในกรณีที่วัสดุชั้นทางเดิมมีความชื้นสูง เกินไป ผู้รับจ้างจะต้องแก้ไขให้อยู่ในเกณฑ์ที่กำหนด และวิธีการแก้ไขต้องได้รับความเห็นชอบจากผู้ควบคุมงาน

7. การก่อสร้างแปลงทดสอบในสนาม

ผู้รับจ้างต้องก่อสร้างแปลงทดสอบในสนามโดยมีความยาวไม่น้อยกว่า 100 เมตร มีความกว้าง ไม่น้อยกว่า 1 ช่องจราจร เพื่อใช้เป็นแบบอย่างในการก่อสร้าง ในกรณีที่มีการเปลี่ยนแปลงวัสดุ เครื่องจักร เครื่องมือ หรือผู้รับจ้างไม่สามารถดำเนินการก่อสร้างให้ถูกต้องตามรูปแบบและข้อกำหนด ให้ผู้รับจ้าง ดำเนินการก่อสร้างแปลงทดสอบใหม่จนกว่าจะได้ตามรูปแบบและข้อกำหนด ซึ่งต้องได้รับความเห็นชอบ จากผู้ควบคุมงานก่อนใช้แปลงทดสอบนั้นเป็นแบบอย่างในการก่อสร้างต่อไป

8. การก่อสร้าง

การก่อสร้างจะต้องมีการวางแผนที่ดี และต้องคำนึงถึงสภาพอากาศที่เหมาะสม เช่น ไม่มีฝนตก อุณหภูมิของอากาศ ซึ่งอาจจะส่งผลกระทบต่อการผสมวัสดุ การบดทับ และการบ่ม ในระหว่างก่อสร้างช่วง นั้น ๆ ผู้รับจ้างต้องดำเนินการไปอย่างต่อเนื่องโดยไม่หยุดชะงัก และควบคุมการจราจรเพื่อไม่ให้ชั้นทางที่กำลังก่อสร้างเสียหายโดยติดตั้งป้ายจราจรพร้อมอุปกรณ์ควบคุมการจราจรอื่นๆ รวมทั้งสัญญาณไฟกลางคืน ตามที่องค์กรปกครองส่วนท้องถิ่นกำหนด พร้อมทั้งจัดการจราจรให้ผ่านพื้นที่ก่อสร้างได้ตลอดเวลา และ ปลอดภัย การก่อสร้างให้ดำเนินการดังต่อไปนี้

8.1 การดำเนินการก่อสร้างให้ใช้เครื่องจักร เครื่องมือในข้อ 3 ซึ่งได้ผ่านการตรวจสอบรับรองและตรวจปรับจากผู้ควบคุมงานแล้วขั้นตอนการก่อสร้างจะต้องสอดคล้องกับลักษณะวิธีการก่อสร้าง

14/47

องค์กรปกครองส่วนจังหวัดพิษณุโลก
กองช่าง
ฝ่ายช่างสถาปัตยกรรม

แบบแสดง
มหาวิทยาลัยมหามกุฏราชวิทยาลัย
วัสดุรื้อทางเดิมมาใช้ใหม่แบบในที่
(Pavement In-Place Recycling)
ปีงบประมาณ พ.ศ. 2562 - 2563

เขียนแบบ
(นายสิริมหัศกัดิ์ ปานมณี)
ผู้ช่วยนายช่างเขียนแบบ

สถาปนิก
(นายพิเชษฐ์ สับปาทิง)
สถาปนิกปฏิบัติการ

วิศวกร
(นายอุดมวิทย์ อนันตนารถ์)
วิศวกรโยธาชำนาญการ

วิศวกร
(นายศราวุธ แสงมาตุ)
วิศวกรโยธาชำนาญการพิเศษ

ตรวจ
(นายเรืองโกช บุญช่วย)
หัวหน้าฝ่ายสำรวจและออกแบบ

ตรวจ
(นายชูชัย หลอนิมิตดี)
ผู้อำนวยการกองช่าง

เห็นชอบ
(นางสาวศิริรัตน์ จุฑะ)
รองปลัดองค์การบริหารส่วนจังหวัดพิษณุโลก

เห็นชอบ
(นายภัทร ใจเธม)
ปลัดองค์การบริหารส่วนจังหวัดพิษณุโลก

อนุมัติ
(นายมนต์ชัย วิรัฒน์ธนาคม)
นายกองค์การบริหารส่วนจังหวัดพิษณุโลก

แบบแสดง | มาตราส่วน
ตรวจสอบ | วัน เดือน ปี

8.2 การเติมวัสดุผสมเพิ่มเพื่อปรับปรุงขนาดคละและ/หรือเพิ่มปริมาณ ทำได้โดยการปูเกลี่ยลงบนถนนเดิมก่อนการขุดผสม ทั้งนี้เมื่อก่อสร้างแล้วเสร็จ ชั้นวัสดุที่ปรับปรุงแล้วต้องเรียบ มีความลาดเอียง มีความแน่นมีความหนา และมีคุณภาพสม่ำเสมอ ได้ตามรูปแบบและข้อกำหนด

8.3 การเติมวัสดุผสมเพิ่มเพื่อปรับปรุงคุณภาพ เครื่องจักร เครื่องมือที่ใช้ต้องสัมพันธ์กับชนิดของวัสดุผสมเพิ่มเพื่อปรับปรุงคุณภาพ และเหมาะสมตามลักษณะงาน ไม่ปูเกลี่ยวัสดุผสมเพิ่มเพื่อปรับปรุงคุณภาพ ชนิดที่เป็นผงในขณะที่มีลมแรงทำให้วัสดุปลิวสูญหาย ซึ่งจะกระทบต่อสิ่งแวดล้อมและชุมชน ในกรณีที่ วัสดุชั้นทางเดิมมีการเปลี่ยนแปลงไปจากที่เคยนำไปออกแบบส่วนผสม หรือมีสาเหตุอื่นที่อาจทำให้อัตรา ส่วนผสมเปลี่ยนแปลงไป ให้ผู้ควบคุมงานนำวัสดุชั้นทางเดิมไปตรวจสอบคุณภาพและออกแบบส่วนผสม ใหม่ โดยผู้รับจ้างจะต้องเป็นผู้รับผิดชอบค่าใช้จ่ายเองทั้งสิ้น วิธีการเติมวัสดุผสมเพิ่มเพื่อปรับปรุง คุณภาพแต่ละชนิดทำได้ ดังนี้

8.3.1 การเติมปูนซีเมนต์ผสมกับชั้นทางที่ปรับปรุง ต้องเติมในอัตราส่วนที่กำหนด ซึ่งปูนซีเมนต์ที่ใช้ควรเป็นเครื่องหมายการค้าเดียวกันตลอดงาน หากมีเหตุจำเป็นต้องเปลี่ยนไปใช้ปูนซีเมนต์เครื่องหมายการค้าอื่น ผู้รับจ้างต้องออกแบบส่วนผสมใหม่และเสนอให้ผู้ควบคุมงานพิจารณา ในกรณีที่ปูนซีเมนต์เก็บไว้นานหรือเก็บรักษาไว้ในที่ไม่เหมาะสม ซึ่งอาจทำให้ปูนซีเมนต์เสื่อม คุณภาพ ให้ผู้ควบคุมงานระงับการนำมาใช้งาน หากประสงค์จะนำมาใช้งานใหม่ ให้นำปูนซีเมนต์ไปตรวจสอบคุณภาพและออกแบบส่วนผสมใหม่ โดยผู้รับจ้างจะต้องเป็นผู้รับผิดชอบค่าใช้จ่ายเองทั้งสิ้น

8.3.2 การเติมปูนขาวผสมกับชั้นทางที่ปรับปรุง ในกรณีที่แบบกำหนดให้ใช้ปูนขาว ต้องเติมในอัตราส่วนที่กำหนด ซึ่งปูนขาวที่ใช้ควรเป็นแหล่งเดียวกันตลอดงาน หากมีเหตุจำเป็นต้องเปลี่ยนไปใช้ปูน ขาวจากแหล่งอื่น ผู้รับจ้างต้องออกแบบส่วนผสมใหม่และเสนอผู้ควบคุมงานพิจารณา ในกรณีที่ ปูนขาวเก็บไว้นานหรือเก็บรักษาไว้ในที่ไม่เหมาะสม ซึ่งอาจทำให้ปูนขาวเสื่อมคุณภาพ ให้ผู้ควบคุมงาน ระงับการนำมาใช้งาน หากประสงค์จะนำมาใช้งานใหม่ให้นำปูนขาวไปตรวจสอบคุณภาพและออกแบบส่วนผสมใหม่ โดยผู้รับจ้างจะต้องเป็นผู้รับผิดชอบค่าใช้จ่ายเองทั้งสิ้น

8.3.3 การเติมเถ้าลอยผสมกับชั้นทางที่ปรับปรุง ในกรณีที่แบบกำหนดให้ใช้เถ้าลอย ต้องเติมในอัตราส่วนที่กำหนด ซึ่งเถ้าลอยที่ใช้ควรเป็นแหล่งเดียวกันตลอดงาน หากมีเหตุจำเป็นต้อง เปลี่ยนไปใช้เถ้าลอยจากแหล่งอื่น ผู้รับจ้างต้องออกแบบส่วนผสมใหม่และเสนอผู้ควบคุมงานเพื่อ พิจารณา ในกรณีที่เถ้าลอยมีคุณสมบัติเปลี่ยนแปลงไปให้ผู้ควบคุมงานระงับการนำมาใช้งาน หากประสงค์จะนำมาใช้งานใหม่ให้นำเถ้าลอยไปตรวจสอบคุณภาพและออกแบบส่วนผสมใหม่โดยผู้รับจ้างจะต้องเป็นผู้รับผิดชอบค่าใช้จ่ายเองทั้งสิ้น

8.3.4 การเติมแอสฟัลต์ผสมกับชั้นทางที่ปรับปรุง ต้องเติมในขั้นตอนขุดตัด หรือขั้นตอนผสม โดยการสูบจ่ายจากรถบรรทุกแอสฟัลต์ ซึ่งต้องคงอุณหภูมิของแอสฟัลต์ไว้ที่ ±5 องศาเซลเซียส จากอุณหภูมิ ของแอสฟัลต์ที่กำหนด เครื่องมือและอุปกรณ์การจ่ายแอสฟัลต์จะต้องสามารถปรับปริมาณ แอสฟัลต์ให้สัมพันธ์กับการทำงานของเครื่องจักรหรือปริมาณวัสดุผสมได้โดยอัตโนมัติ ในอัตราที่ กำหนด แอสฟัลต์ที่ใช้ต้องเป็นชนิดที่มีคุณสมบัติเหมาะสมเฉพาะงาน และควรเป็นแหล่งผลิตและ ชนิดเดียวกันตลอดงาน ซึ่งผู้รับจ้างต้องระบุแหล่งผลิตและชนิดของแอสฟัลต์ที่นำมาใช้งาน หากมี เหตุจำเป็นต้องเปลี่ยนแหล่งผลิตหรือชนิดแอสฟัลต์ ให้ผู้ควบคุมงานเก็บตัวอย่างเพื่อนำไปออกแบบส่วนผสมใหม่ก่อนอนุมัติให้นำมาใช้งาน

8.3.5 การเติมแอสฟัลต์อิมัลชันผสมกับชั้นทางที่ปรับปรุง ต้องตรวจสอบเวลาการแตกตัวของแอสฟัลต์อิมัลชันในวัสดุที่ปรับปรุงแล้ว โดยเก็บตัวอย่างส่วนผสมทันทีหลังขั้นตอนการขุดตัดและผสม เพื่อนำไปตรวจสอบ ในกรณีที่แอสฟัลต์อิมัลชันแตกตัวก่อนการบดทับเสร็จสิ้น ให้หยุดการ ก่อสร้างไว้ก่อนเพื่อดำเนินการปรับแก้โดยในแปลงถัดไปอาจนำแอสฟัลต์อิมัลชันที่มีระยะเวลา การแตกตัวยาวนานกว่ามาใช้ในการก่อสร้างแทน หรือเร่งการบดทับให้แล้วเสร็จก่อนที่แอสฟัลต์ อิมัลชันแตกตัว ส่วนแปลงที่เกิดความเสียหายแล้วให้ทำการรื้อ แก้ไขใหม่ให้ถูกต้อง ทั้งนี้ ต้อง ได้รับความเห็นชอบจากผู้ควบคุมงาน

8.3.6 การเติมโฟมแอสฟัลต์ผสมกับชั้นทางที่ปรับปรุง ต้องตรวจสอบลักษณะของโฟมแอสฟัลต์ที่ได้จากหัวฉีดทดสอบ และตรวจสอบส่วนผสมวัสดุที่ปรับปรุงแล้วทันทีตลอดความกว้างของการปู หากปรากฏว่า วัสดุที่ปรับปรุงแล้วมีคุณภาพไม่เป็นไปตามข้อกำหนด จะต้องหยุดการก่อสร้างไว้ก่อน จนกว่าจะปรับแก้ได้ถูกต้องตามข้อกำหนด จึงอนุญาตให้ดำเนินการก่อสร้างต่อไปได้

8.3.7 การเติมสารเคมีหากผู้ผลิตไม่กำหนดเป็นอย่างอื่น ให้ดำเนินการดังนี้

8.3.7.1 การเติมสารเคมีชนิดที่เป็นผง ทำได้โดยการใช้เครื่องจักรปูเกลี่ยลงบนชั้นทางเดิมก่อนการขุดผสม ถ้าเครื่องจักรเข้าปูเกลี่ยไม่ได้ให้ใช้แรงคนแทน การปูเกลี่ยต้องทำสม่ำเสมอเต็มความกว้างของการขุดผสมแต่ละเที่ยว

8.3.7.2 การเติมสารเคมีชนิดที่เป็นของเหลว ทำได้โดยการใช้เครื่องจักรผสมสารเคมีเข้ากับน้ำให้สม่ำเสมอ แล้วฉีดพ่นเข้ากับวัสดุชั้นทางเดิมในขั้นตอนการผสมระบบการสูบจ่ายต้องเป็นแบบควบคุมโดยอัตโนมัติและต้องสัมพันธ์กับเครื่องจักรผสม

8.4 ระหว่างการก่อสร้าง ต้องควบคุมความชื้นวัสดุให้ได้ตามที่กำหนด หากวัสดุส่วนใดมีความชื้นไม่ได้ตามที่กำหนด ผู้รับจ้างต้องแก้ไขให้ถูกต้องในกรณีที่ใช้แอสฟัลต์อิมัลชันร่วมด้วย ปริมาณน้ำรวมทั้งหมดใน ระหว่างการบดทับ ได้แก่ ปริมาณแอสฟัลต์อิมัลชันรวมกับปริมาณความชื้นของวัสดุก่อนการผสมและปริมาณน้ำที่เพิ่มภายหลัง

15/47

องค์การบริหารส่วนจังหวัดพิษณุโลก
กองช่าง
ฝ่ายก่อสร้างและออกแบบ

แบบมาตรฐาน
มาตรฐานงานทางหลวง
รหัสชั้นทางสัมภาใช้ใหม่แบบในที่
(Pavement In-Place Recycling)
โดยอ้างอิงจาก มยท. 242 – 2562

เขียนแบบ
(นายศิระศักดิ์ ปานนนที)
ผู้ช่วยนายช่างเขียนแบบ

สถาปนิก
(นายพีรพงษ์ ศิริปาชัยคีรี)
สถาปนิกชำนาญการ

วิศวกร
(นายวุฒิชัย อนันตาภรณ์)
วิศวกรโยธาชำนาญการพิเศษ

วิศวกร
(นายสราวุธ แสงมาตุ)
วิศวกรโยธาชำนาญการพิเศษ

ตรวจ
(นายสมชิงโภช บุญช่วย)
หัวหน้าฝ่ายสำรวจและออกแบบ

ตรวจ
(นายชูสิน หลอนิมิตดี)
ผู้อำนวยการกองช่าง

เห็นชอบ
(นางสาวศิริกุลางค์ วุฒอง)
รองปลัดองค์การบริหารส่วนจังหวัดพิษณุโลก

เห็นชอบ
(นายภัทร โพธอม)
ปลัดองค์การบริหารส่วนจังหวัดพิษณุโลก

อนุมัติ
(นายมนตรีย วิวัฒน์อนาคย์)
นายกองค์การบริหารส่วนจังหวัดพิษณุโลก

แบบมาตรฐาน | มาตรฐาน
มาตรฐาน | มาตรฐาน

8.5 การก่อสร้างรอยต่อ ในการก่อสร้างปรับปรุงชั้นทางเดิมมี 2 แบบ คือ รอยต่อตามยาว และรอยต่อตามขวาง ซึ่งมีความสำคัญต่อความแข็งแรงของโครงสร้างถนน รอยต่อที่ไม่ถูกต้องจะทำให้ชั้นทางไม่สม่ำเสมอเป็นจุดอ่อนทำให้ถนนเสียหายภายหลังได้ ในกรณีก่อสร้างชั้นทางมากกว่าหนึ่งชั้นทางควร ก่อสร้างให้รอยต่อในแต่ละชั้นเหลื่อมกัน รอยต่อตามยาวแตกต่างกับรอยต่อตามขวาง จึงต้องพิจารณา แต่ละแบบดังนี้

8.5.1 รอยต่อตามยาว ต้องจัดแนวรอยต่อไม่ให้อยู่ในแนวรอยล้อรถ ก่อนก่อสร้างต้องทำเครื่องหมายแนวขุดตัดแนวแรกให้ชัดเจน เพื่อให้อุปกรณ์ขุดตัดเดินตรงตามแนวขุดตัดที่ทำเครื่องหมายไว้ ความกว้างและการเหลื่อมทับของแนวขุดตัดตามยาว ขึ้นอยู่กับความหนาของชั้นทางที่ปรับปรุง แล้ว ขนาดวัสดุ ชนิดและประสิทธิภาพของเครื่องจักร ความกว้างและการเหลื่อมทับแนวขุดตัดตามยาวปกติอยู่ระหว่าง 5 ถึง 10 เซนติเมตร ทั้งนี้ให้อยู่ในดุลยพินิจของผู้ควบคุมงาน

8.5.2 รอยต่อตามขวาง เกิดขึ้นเมื่อเครื่องจักรขุดตัดเริ่มทำงานหรือหยุด หรือเมื่อชั้นทางที่ปรับปรุงแล้วนั้นเลยเกณฑ์ระยะเวลาดำเนินการก่อสร้างในสนามตามที่ระบุ ฉะนั้นเพื่อหลีกเลี่ยงไม่ให้เกิด รอยต่อตามขวางมาก จึงควรทำการก่อสร้างอย่างต่อเนื่องไม่ควรหยุดการก่อสร้างโดยไม่จำเป็น เมื่อเครื่องจักรหยุดการขุดตัดในแต่ละครั้งให้ทำเครื่องหมายแนวที่เครื่องจักรหยุดบนชั้นทางตรง กับกึ่งกลางของอุปกรณ์ขุดตัด ซึ่งเป็นจุดที่เครื่องจักรหยุดจ่ายวัสดุผสมเพื่อปรับปรุงคุณภาพ เมื่อเครื่องจักรขุดตัดจะทำงานต่อไปให้ขุดตัดเหลื่อมทับรอยต่อเข้าไปในชั้นทางที่ปรับปรุงแล้ว ไม่น้อยกว่าความยาวเส้นผ่านศูนย์กลางของอุปกรณ์ขุดตัด ทั้งนี้ ต้องไม่น้อยกว่า 150 เซนติเมตร

8.6 การบดทับให้ดำเนินการทันทีเมื่อเครื่องจักรปูเกลี่ยชั้นทางที่ปรับปรุงแล้ว โดยดำเนินการควบคู่กันไปจนกว่าจะได้ตามรูปแบบและข้อกำหนด ซึ่งการใช้ชุดเครื่องจักรบดทับ วิธีการและขั้นตอนการบดทับ ให้ดำเนินการตามที่กำหนดจากแปลงทดสอบเป็นหลักการบดทับให้ดำเนินการให้เสร็จเรียบร้อยภายในเวลาที่กำหนด และต้องให้ได้ความแน่นตามที่กำหนดในคราวเดียว

8.7 ระยะเวลาการดำเนินการผสมวัสดุผสมเพิ่มปรับปรุงคุณภาพกับวัสดุชั้นทางเดิมจนถึงการบดทับเสร็จสิ้นขึ้นอยู่กับชนิดวัสดุผสมเพิ่มปรับปรุงคุณภาพที่นำมาใช้ผสม ในกรณีที่ใช้วัสดุผสมเพิ่มปรับปรุงคุณภาพรวม ตั้งแต่ 2 ชนิดขึ้นไป ระยะเวลาดำเนินการให้กำหนดโดยระยะเวลาดำเนินการของวัสดุผสมเพิ่มปรับปรุง คุณภาพที่สิ้นที่สุดเป็นเกณฑ์ ดังนี้

8.7.1 ปูนซีเมนต์ ไม่เกิน 2 ชั่วโมง

8.7.2 ปูนขาว, เถ้าลอย ไม่เกิน 24 ชั่วโมง

8.7.3 แอสฟัลต์อิมัลชัน ก่อนแอสฟัลต์อิมัลชันแตกตัว

8.7.4 โฟมแอสฟัลต์ (Foamed Asphalt) ไม่เกิน 7 วัน

8.7.5 สารเคมีอื่น ๆ ให้ใช้ตามข้อแนะนำของผู้ผลิต

ในกรณีจำเป็นต้องเพิ่มระยะเวลาดำเนินการก่อสร้างมากกว่าที่กำหนด ให้ผู้ควบคุมงาน พิจารณาอนุญาตได้เป็นแต่ละกรณี เพราะชั้นทางที่ปรับปรุงด้วยวัสดุผสมเพิ่มเพื่อปรับปรุงคุณภาพบางชนิด เช่น ปูนซีเมนต์ การบดทับเพิ่มในภายหลังจะทำให้ชั้นทางเสียหาย

8.8 ในกรณีใช้ปูนซีเมนต์ปรับปรุงคุณภาพ และยังไม่ลาดยางชั้นไพร์มโคท (Prime Coat) ให้บ่มชั้นทางที่ปรับปรุงแล้วเพื่อควบคุมความชื้นไว้ โดยการพ่นน้ำให้ทั่วถึงเป็นระยะ ๆ สม่ำเสมอเพื่อให้ผิวชั้นทาง คงความเปียกชื้นไว้ได้ติดต่อกันอย่างน้อย 3 วัน นับจากวันที่บดทับแล้วเสร็จ ส่วนการใช้วัสดุปรับปรุงคุณภาพอื่น ให้บ่มตามกำหนดเวลาของผลการออกแบบส่วนผสมกำหนด

8.9 ในกรณีที่ชั้นพื้นทางมีผิวหน้าแน่นมาก หรือพบว่าแอสฟัลต์ไม่ซึมลงชั้นพื้นทางได้ดีเท่าที่ควร ให้ผู้รับจ้างพิจารณาลาดแอสฟัลต์ชั้นไพร์มโคทด้วยยางแอสฟัลต์อิมัลชันไพร์ม (Emulsified Asphalt Prime, EAP) หรือใช้ Cut-Back Asphalt ชนิด MC-30 หรือ MC-70 ผสมกับน้ำมันก๊าดในปริมาณที่เหมาะสม โดยใช้ อัตราการลาด 0.6-1.0 ลิตรต่อตารางเมตร ตามมาตรฐานที่ ทล. ม. 402/2557 : มาตรฐานการลาด แอสฟัลต์ Prime Coat

16/47

สำนักการช่างสุขาภิบาลจังหวัดพิษณุโลก
กองช่าง
ฝ่ายสำรวจและออกแบบ

แบบแสดง
มาตรฐานงานหมุนเวียน
วัสดุชั้นทางสัมมาใช้ใหม่แบบในที่
(Pavement In-Place Recycling)
โดยอ้างอิงจาก มยพ. 242 – 2562

เขียนแบบ
(นายศิระศักดิ์ ปานมณี)
ผู้ช่วยนายช่างเขียนแบบ

สถาปนิก
(นายทิวพงษ์ คับปากพลี)
สถาปนิกปฏิบัติการ

วิศวกร
(นายรุ่งโรจน์ อนันตนารถ์)
วิศวกรโยธาชำนาญการ

วิศวกร
(นายสราวุธ แสงมาตุ)
วิศวกรโยธาชำนาญการพิเศษ

ตรวจ
(นายเกรียงไกร บุญชวย)
หัวหน้าฝ่ายสำรวจและออกแบบ

ตรวจ
(นายสุชีย หลอนิโรดิ)
ผู้อำนวยการกองช่าง

เห็นชอบ
(นางสาวศรีสุวรรณ์ จุฑอง)
รองปลัดองค์การบริหารส่วนจังหวัดพิษณุโลก

เห็นชอบ
(นายภัทร ใจเอม)
ปลัดองค์การบริหารส่วนจังหวัดพิษณุโลก

อนุมัติ
(นายนนทชัย ชีวัฒน์ธนาพงษ์)
นายกองค์การบริหารส่วนจังหวัดพิษณุโลก

แบบแสดง	มาตราส่วน
เลขที่แบบ	วัน เดือน ปี

9. การตรวจสอบชั้นทางที่ปรับปรุงคุณภาพแล้วเสร็จ

9.1 การตรวจสอบด้านคุณภาพ

9.1.1 การทดสอบหาค่าความแน่นการบดทับในสนาม ให้ดำเนินการตาม มทถ.(ท) 501.4 : มาตรฐานการทดสอบหาค่าความแน่นของวัสดุงานทางในสนาม (Field Density Test) โดยทำการทดสอบ ภายในเวลาที่เหมาะสมหลังจากการบดทับแล้วเสร็จ โดยทำการทดสอบทุกระยะ 100 เมตร ต่อความกว้าง 1 ช่องของการขุดตัด หรือ 200 ตารางเมตรต่อ 1 จุด ค่าความแน่นในสนามของชั้นทาง ที่ปรับปรุงแล้ว หากไม่ได้กำหนดไว้เป็นอย่างอื่น ให้ใช้ข้อกำหนดดังต่อไปนี้

9.1.1.1 กรณีปรับปรุงคุณภาพด้วยวัสดุผสมเพิ่ม เพื่อปรับปรุงคุณภาพประเภทปูนซีเมนต์ ปูนขาวหรือเถ้าลอย ค่าความแน่นในสนามต้องไม่น้อยกว่า 95 เปอร์เซ็นต์ Modified Proctor Density ตาม มทถ.(ท) 501.2 : มาตรฐานการทดสอบหาค่าความแน่นแบบสูงกว่ามาตรฐาน (Modified Compaction Test)

9.1.1.2 กรณีปรับปรุงคุณภาพ ด้วยวัสดุผสมเพิ่มเพื่อปรับปรุงคุณภาพที่มีแอสฟัลต์ร่วมด้วยค่าความแน่นในสนามต้องไม่น้อยกว่า 97 เปอร์เซ็นต์ Modified Proctor Density ตาม มทถ.(ท) 501.2: มาตรฐานการทดสอบหาค่าความแน่นแบบสูงกว่ามาตรฐาน (Modified Compaction Test)

9.1.2 การทดสอบหาค่ากำลังรับแรงอัด ใช้ตรวจสอบชั้นทางที่ปรับปรุงคุณภาพด้วยวัสดุผสมเพิ่มเพื่อปรับปรุงคุณภาพประเภทสารเคมี เช่น ปูนซีเมนต์ หรือวัสดุผสมเพิ่มรวมที่ไม่มีแอสฟัลต์ผสม โดยการนำวัสดุที่ปรับปรุงคุณภาพแล้วในขณะดำเนินการก่อสร้างมาทำการบดอัด ตาม มทถ.(ท) 501.2 : มาตรฐานการทดสอบหาค่าความแน่นแบบสูงกว่ามาตรฐาน (Modified Compaction Test) จำนวนไม่น้อยกว่า 3 ตัวอย่าง ต่อ 1 ช่วงความยาวของการขุดตัด บ่มก้อนตัวอย่างโดยใช้พลาสติก ห่อเป็นเวลา 7 วัน แล้วเอาถุงพลาสติกออกนำไปแช่น้ำ 2 ชั่วโมง จากนั้นนำขึ้นมาผึ่งให้แห้งด้วย อากาศจนให้มีสภาพอิ่มตัวผิวแห้ง นำไปทดสอบหาค่ากำลังรับแรงอัดแกนเดียว (Unconfined Compressive Strength) ตาม มทถ (ท) 303 : มาตรฐานการทดสอบหาค่าแรงอัดแกนเดียว (Unconned Compression Test) โดยอนุโลม ซึ่งต้องได้ไม่น้อยกว่าแบบกำหนด

9.1.3 การทดสอบหาค่ากำลังรับแรงดึง ใช้ตรวจสอบเฉพาะชั้นทางที่ปรับปรุงคุณภาพด้วยวัสดุผสมเพิ่มเพื่อปรับปรุงคุณภาพประเภทแอสฟัลต์ และ/หรือวัสดุผสมเพิ่มรวมที่มีแอสฟัลต์ร่วมด้วย โดยนำ วัสดุที่ปรับปรุงคุณภาพแล้วในขณะดำเนินการก่อสร้างมาทำการบดอัดตาม มทถ.(ท) 607 : มาตรฐานการทดสอบแอสฟัลต์คอนกรีตโดยวิธีมาร์แชลล์ (Marshall) จำนวนไม่น้อยกว่า 3 ตัวอย่าง ต่อ 1 ช่วงความยาวของการขุดตัด แล้วนำไปทดสอบกำลังรับแรงดึงตาม ASTM D :4123 Standard Test Method for Indirect Tension Test ซึ่งต้องได้ไม่น้อยกว่าแบบกำหนด

9.2 การตรวจสอบด้านกายภาพ

9.2.1 ชั้นทางที่ปรับปรุงคุณภาพแล้ว จะต้องมีแนวความกว้าง ความหนา ค่าระดับและความลาดเอียงเป็นไปตามรูปแบบและข้อกำหนด

9.2.2 ผิวของชั้นทางที่ปรับปรุงคุณภาพแล้วต้องเรียบสม่ำเสมอ ไม่ปรากฏความเสียหายใด ๆ เมื่อใช้ไม้บรรทัดขอบตรงยาว 3 เมตร วางทาบบนผิวทางในแนวตั้งฉากและขนานกับถนน ระดับผิวทาง จะแตกต่างจากระดับของไม้บรรทัดได้ไม่เกิน 10 มิลลิเมตร

10.เอกสารอ้างอิง

10.1 มาตรฐานที่ มทช. 242-2555 งานหมุนเวียนวัสดุชั้นทางเดิมมาใช้ใหม่แบบในที่ (Pavement in-PlaceRecycling), กรมทางหลวงชนบท กระทรวงคมนาคม

10.2 มาตรฐานที่ มทช. 244-2556 งานพื้นทางดินซีเมนต์ (Soil Cement Base), กรมทางหลวงชนบทกระทรวงคมนาคม

10.3 มาตรฐานที่ ทล.-ม. 213/2543 การหมุนเวียนวัสดุชั้นทางเดิมมาใช้งานใหม่ (Pavement Recycling),กรมทางหลวง กระทรวงคมนาคม

10.4 มาตรฐานที่ ทล.-ม. 402/2557 : มาตรฐานการลาดแอสฟัลต์ Prime Coat, กรมทางหลวง กระทรวง

17/47

องค์การบริหารส่วนจังหวัดพิษณุโลก
กองช่าง
ฝ่ายก่อสร้างและออกแบบ

แบบแสดง
มาตรฐานงานหมุนเวียน
วัสดุชั้นทางเดิมมาใช้ใหม่แบบในที่
(Pavement In-Place Recycling)
โดยอ้างอิงจาก มทช. 242 – 2562

เขียนแบบ
(นายจิระศักดิ์ ปานมณี)
ผู้ช่วยนายช่างเขียนแบบ

สถาปนิก
(นายทีรพงษ์ ลัดปะทัง)
สถาปนิกปฏิบัติการ

วิศวกร
(นายวิศิวงศ์ อนันตาภรณ์)
วิศวกรโยธาชำนาญการ

วิศวกร
(นายศรายุธ แสงมาตุ)
วิศวกรโยธาชำนาญการพิเศษ

ตรวจ
(นายเกรียงไกร บุญรวย)
หัวหน้าฝ่ายสำรวจและออกแบบ

ตรวจ
(นายบุรัย หลอมิหมัด)
ผู้อำนวยการกองช่าง

เห็นชอบ
(นายวิศาลศรีสุรางค์ศิริจุฑิทอง)
รองปลัดองค์การบริหารส่วนจังหวัดพิษณุโลก

เห็นชอบ
(นายภัทร ใจเอม)
ปลัดองค์การบริหารส่วนจังหวัดพิษณุโลก

อนุมัติ
(นายมนต์ชัย วิรัสเนียนาถย์)
นายกองค์การบริหารส่วนจังหวัดพิษณุโลก

มาตราส่วน
ตรวจแบบ
วัน เดือน ปี

รายการประกอบแบบมาตรฐานงานทาง (เพิ่มเติม)

1. อนุญาตให้ใช้เครื่องทดสอบหาปริมาณความชื้นและความหนาแน่นของดินในสนามแบบ (Nuclear density gauge) ในการทดสอบ วิเคราะห์และรับรองผลทดสอบความหนาแน่นและความชื้นวัสดุภาคสนาม ในกิจการขององค์การบริหารส่วนจังหวัดพิษณุโลก เพื่อให้เกิดความคล่องตัว มีประสิทธิภาพ

2. แบบมาตรฐานองค์การบริหารส่วนจังหวัดพิษณุโลก
   - 2.1 มาตรฐานงานตกแต่งเกลี่ยคันทางเดิม (Reshaping and Levelling)
   - 2.2 มาตรฐานงานถมคันทาง (Embank)
   - 2.3 มาตรฐานงานชั้นรองพื้นทาง (Subbase)
   - 2.4 มาตรฐานงานชั้นพื้นทาง (Base)
   - 2.5 มาตรฐานอื่นๆที่อ้างถึงและเกี่ยวข้องกับแบบมาตรฐานองค์การบริหารส่วนจังหวัดพิษณุโลก

3. ข้อกำหนดในแบบมาตรฐานองค์การบริหารส่วนจังหวัดพิษณุโลก ได้กำหนดให้มีการบดอัดวัสดุเป็นชั้นๆโดยใช้เครื่องจักร โดยมีรายละเอียดปรากฏในข้อกำหนดให้วัสดุประเภทต่างๆมีความหนาแน่นแห้งไม่น้อยกว่าร้อย 95 ตาม มทถ (ท) 501.4 : มาตรฐานการทดสอบหาค่าความแน่นของวัสดุงานทางในสนาม (Field Density Test)

4. เพื่อให้การก่อสร้าง/ปรับปรุงงานถนนประเภทต่างๆในความรับผิดชอบขององค์การบริหารส่วนจังหวัดพิษณุโลก มีความคล่องตัว มีประสิทธิภาพ จึงอนุญาตให้ใช้ผลทดสอบความหนาแน่นและความชื้นวัสดุภาคสนาม โดยวิธีทางนิวเคลียร์ (Nuclear Method) โดยอาจใช้ควบคู่กับวิธีการใช้ทรายแทนที่ปริมาตรของหลุม (Sand Cone Method) อาจจะเลือกใช้วิธีใดวิธีหนึ่ง หรือทั้งสองวิธีก็ได้

18/47

องค์การบริหารส่วนจังหวัดพิษณุโลก
กองช่าง
ฝ่ายสำรวจและออกแบบ

แบบแสดง
รายการประกอบแบบมาตรฐานงานทาง
(เพิ่มเติม)

เขียนแบบ
(นายจิระศักดิ์ ปานมณี)
ผู้ช่วยนายช่างเขียนแบบ

สถาปนิก
(นายพีรพงษ์ ลับปากพิง)
สถาปนิกปฏิบัติการ

วิศวกร
(นายวุฒิวงศ์ อนันตสารณ์)
วิศวกรโยธาชำนาญการ

วิศวกร
(นายศรราวุธ แสงเกตุ)
วิศวกรโยธาชำนาญการพิเศษ

ตรวจ
(นายเกรียงไกร บุญชาย)
หัวหน้าฝ่ายสำรวจและออกแบบ

ตรวจ
(นายชุชัย หลดนิมิตดี)
ผู้อำนวยการกองช่าง

เห็นชอบ
(นางสาวศรีสุรางค์ วุฑธง)
รองปลัดองค์การบริหารส่วนจังหวัดพิษณุ

เห็นชอบ
(นายภัทร ใจเอม)
ปลัดองค์การบริหารส่วนจังหวัดพิษณุโ

อนุมัติ
(นายมนต์ชัย วิวัฒน์ธนาเมย์)
นายกองค์การบริหารส่วนจังหวัดพิษณุโ

แบบแสดง | มาตราส่วน
(เพิ่มเติม) | วัน เดือน ปี

มาตรฐานงานไพรมโคท
(Prime Coat)
โดยอ้างอิงจาก มทถ 225 – 2562

1. ขอบข่าย

งาน Prime Coat หมายถึง การราดยางแอสฟัลต์ลงบนพื้นทางที่ได้บดแต่งและเตรียมไว้เรียบร้อยแล้ว เพื่อให้วัสดุผิวหน้าพื้นทางเกาะยึดได้ดี และช่วยป้องกันน้ำมิให้ไหลซึมเข้าไปในพื้นทางได้ด้วย

2. วัสดุ

2.1 แอสฟัลต์เหลวที่จะนำมาใช้ ต้องมีคุณสมบัติผ่านการทดสอบตรงตามมาตรฐานแอสฟัลต์แต่ละประเภทและเกรดดังนี้

2.1.1 Cut Back RC 70 – 250
MC 30 – 250
SC 70
CSS – 1
CSS – 1 H

2.1.2 Asphalt Emulsions

ตารางอุณหภูมิของแอสฟัลต์ที่ใช้ราด

ชนิดแอสฟัลต์	ช่วงอุณหภูมิที่ใช้ลาด	
	ºC	ºF
AC 60–70	145–175	295–345
AC 80–100	140–175	285–345
RC 3000	120–160	250–310
RC 800	100–120	210–250
CRS–1	40–65	100–150
CRS–2	50–85	125–185

2.1.3 ปริมาณยางแอสฟัลต์ที่ใช้ประมาณ 0.8 – 1.4 ลิตรต่อตารางเมตร จำนวนยางที่ราดจะมีปริมาณเท่าไรขึ้นอยู่กับลักษณะผิวของพื้นทางให้อยู่ในดุลยพินิจของผู้ควบคุมงาน

2.1.4 สูตรการคำนวณปริมาณยางแอสฟัลต์ที่ใช้ทำ Prime Coat

ปริมาณยางแอสฟัลต์ที่ใช้ทำ Prime Coat = $P/R\ (1 - \gamma/G)$ ลิตรต่อตารางเมตร

เมื่อ P = ความลึกที่จะให้ยางแอสฟัลต์ซึมลงไปเป็นมิลลิเมตร

R = ค่าของ Residual Asphalt

γ = ความแน่นแห้งสูงสุด (Maximum Dry Density) เป็นกรัมต่อลูกบาศก์เซนติเมตรของวัสดุพื้นทาง Modified Proctor

G = ค่าความถ่วงจำเพาะแบบ Bulk ของวัสดุพื้นทาง

– ค่า P ขึ้นอยู่กับความพรุน (Porosity) ของวัสดุพื้นทาง ชนิดและเกรดของยางแอสฟัลต์ที่ใช้ราด สำหรับค่า P แนะนำให้ใช้เท่ากับ 4.5 มิลลิเมตร แทนค่าในสูตรข้างบน คำนวณอัตรายาง แอสฟัลต์ที่จะใช้ราด และทดลองราดยางแอสฟัลต์ตามปริมาณที่คำนวณได้ ถ้าเห็นว่ามีปริมาณ ยางแอสฟัลต์มากหรือน้อยไปยังไม่พอเหมาะให้เปลี่ยนค่า P ใหม่ หรือเปลี่ยนชนิดและเกรด ของยางแอสฟัลต์ตามความเหมาะสม เพื่อให้ได้ค่าอัตรายางแอสฟัลต์เมื่อใช้ราดแล้วมีปริมาณที่ พอเหมาะต่อไป ค่า R ให้ใช้ตามตาราง ดังนี้

ชนิดและเกรดของยางแอสฟัลต์	R
MC – 30	0.62
MC – 70	0.73
SC – 70	0.80
SS – K	0.75
CSS – 1	0.75
CSS – 1H	0.75

– ค่า G ให้คำนวณจากสูตร

$$G = \frac{P1 + P2}{\frac{P1}{G1} + \frac{P2}{G2}} \quad \text{หรือเท่ากับ} \quad G = \frac{100}{\frac{P1}{G1} + \frac{P2}{G2}}$$

เมื่อ P1 = คือส่วนของวัสดุพื้นทางที่ค้างอยู่บนตะแกรงมาตรฐาน เบอร์ 4 (4.75 มิลลิเมตร) เป็นร้อยละ

P2 = คือส่วนของวัสดุพื้นทางที่ผ่านตะแกรงมาตรฐาน เบอร์ 4 (4.75 มิลลิเมตร) เป็นร้อยละ

G1 = ความถ่วงจำเพาะแบบ Bulk ของวัสดุพื้นทางชนิดหยาบซึ่งค้างอยู่ตะแกรงมาตรฐาน เบอร์ 4 (4.75 มิลลิเมตร)

G2 = ความถ่วงจำเพาะแบบ Bulk ของวัสดุพื้นทางชนิดละเอียดซึ่งผ่านตะแกรงมาตรฐาน เบอร์ 4 (4.75 มิลลิเมตร)

2.2 ทรายละเอียด ถ้ามีความจำเป็นที่จะทับหน้า Prime Coat ทรายที่ใช้จะต้องมีส่วนละเอียดผ่านตะแกรงเบอร์ 4 ซึ่งไม่มีหญ้าหรือวัสดุอื่นเจือปน และจะต้องได้รับการยินยอมอนุญาตให้สาดทรายได้จาก ผู้ควบคุมงานเสียก่อน

3. วิธีการก่อสร้าง

3.1 การทำ Prime Coat ด้วยยาง Cut Back

3.1.1 พื้นทางที่จะ Prime Coat ผิวหน้าจะต้องสะอาดปราศจากฝุ่นและหินที่หลุดหรือวัสดุอื่นใดโดยการกวาดและเป่าเศษวัสดุออกด้วยเครื่องจักร หรือวิธีอื่นที่ผู้ควบคุมงานเห็นสมควร

3.1.2 ถ้าผิวหน้าของพื้นทางแห้งและมีฝุ่นเกาะให้พรมน้ำบาง ๆ เล็กน้อยก่อนราดยาง

3.1.3 เครื่องพ่นยางและอุปกรณ์ต่างๆ ที่ใช้ในการ Prime Coat ต้องได้รับการตรวจสอบเพื่อควบคุมอัตราจำนวนยางที่ราดบนพื้นทางได้สม่ำเสมอ

3.1.4 การราดยางควรราดให้เต็มความกว้างของถนน หากจำเป็นต้องราดยางทีละครึ่งของความกว้างหรือทีละช่องทางวิ่งก็สามารถทำได้

3.1.5 บริเวณรอยต่อการราดยางต่อเนื่องแต่ละครั้งต้องมีอัตรายางสม่ำเสมอ โดยเฉพาะรอยต่อตามขวางที่ราดโดยวิธีการใช้ท่อพ่นยาง (Spray bar) ที่ติดกับรถถังราดให้ใช้กระดาษแข็งหรือวัสดุที่ไม่ดูดซึมกว้างไม่น้อยกว่า 40 เซนติเมตร ปิดผิวยางที่ราดไปแล้ว

3.1.6 หลังจากราดยางแล้วให้ทิ้งบ่ม (Curing) ยางไว้ 24–48 ชั่วโมง โดยไม่ให้ยวดยานวิ่งผ่านเข้าไปในบริเวณที่ราดไว้เป็นอันขาด หลังจากพ้นกำหนดเวลานี้แล้วจะอนุญาตให้ยวดยานวิ่งผ่านได้ หากมียางส่วนเกินเหลือปรากฏอยู่ให้ใช้ทรายละเอียดสาดซับบางส่วนที่เกินให้แห้งได้ในกรณีที่จำเป็นจริงๆ เช่น ทางเข้าบ้านหรือทางแยกที่มียวดยานผ่าน

การทำ Prime Coat โดยทั่วไปควรทำในสภาวะอากาศแจ่มใสปราศจากฝน พื้นทางแห้งหรือวัสดุพื้นทางมีความชื้น (Moisture Content) ไม่เกินร้อยละ 5 ให้ใช้ยาง Cut Back และชนิดยาง Cut Back ที่จะใช้นั้นแล้วแต่ลักษณะของสภาพพื้นทางความหนาแน่นของปริมาณจราจรของ เส้นทางนั้นๆ ส่วนพื้นทางที่มีความชื้นสูงเปียก (ไม่เฉอะ) สภาวะอากาศไม่ดีหรือมีลักษณะ ความจำเป็นเร่งด่วนอนุญาตให้ใช้ยาง Asphalt Emulsions ได้ แต่ต้องได้รับความเห็นชอบจากผู้ควบคุมงานเสียก่อน

3.2 การทำ Prime Coat ด้วยยาง Asphalt Emulsions

3.2.1 พื้นทางที่จะ Prime Coat ผิวหน้าจะต้องสะอาดปราศจากฝุ่นหรือหินที่หลุดหรือวัสดุอื่นใดและผู้ควบคุมงานตรวจสอบเห็นชอบแล้ว

3.2.2 ถ้าผิวหน้าของพื้นทางแห้งต้องพรมน้ำให้เปียกชื้นเสียก่อน

3.2.3 เครื่องพ่นยางและอุปกรณ์ต่างๆ ที่ใช้ในการ Prime Coat ต้องได้รับการตรวจสอบเพื่อควบคุมอัตราจำนวนยางที่ราดบนพื้นผิวทางได้สม่ำเสมอ

3.2.4 เมื่อราดยางแล้วต้องทิ้งไว้จนกว่า Asphalt จะแยกตัวออกเสียก่อนจึงจะทำขึ้นผิวทางได้ การแยกตัวของ Emulsified Asphalt คือส่วนผสมของน้ำที่อยู่ใน Emulsion จะเหยอกออกไปจะ สังเกตได้จากการเปลี่ยนสีของ Emulsion ซึ่งปกติมีสีน้ำตาลเข้มเปลี่ยนเป็นสีดำ การแยกตัวนี้ จะช้าหรือเร็วขึ้นอยู่กับชนิดของ Emulsion Asphalt ในอุณหภูมิธรรมดาจะใช้เวลาประมาณ 3 ชั่วโมง

3.2.5 เมื่อ Asphalt แยกตัวแล้ว ถ้ายังไม่สามารถทำผิวทางได้ทันทีและมีความจำเป็นต้องเปิดให้ยวดยานวิ่งบนชั้น Prime Coat ให้ใช้ทรายละเอียดสาดปิดหน้าได้

3.2.6 ห้ามราดยาง Asphalt Emulsion ในขณะที่มีฝนตกเป็นฝอยขาด หรือเมื่อราดยางเสร็จใหม่ๆ แล้วพบว่าก่อนที่ Emulsion แตกตัวมีฝนตกจนชะบางส่วนของ Emulsion บนผิวหน้าออกไปจะต้องทำการราด Emulsion เพิ่มเติมในส่วนนั้นๆ ใหม่

4. ข้อควรระวัง

4.1 ยาง Cut Back เป็นยางชนิดติดไฟได้ง่ายมาก ดังนั้นในขณะต้มยางหรือขณะทำการราดยางจะต้องระมัดระวังมิให้มีเปลวไฟจากภายนอกมาถูกยางได้

19/47

กองช่าง
องค์การบริหารส่วนจังหวัดพิษณุโลก

แบบแสดง

มาตรฐานงานไพรมโคท
(Prime Coat)
โดยอ้างอิงจาก มทถ 225 – 2562

เขียนแบบ
(นายศิระศักดิ์ ปานแย้ม)
ผู้ช่วยนายช่างเขียนแบบ

สถาปนิก
(นายพิพงษ์ ดับปักพิง)
สถาปนิกปฏิบัติการ

วิศวกร
(นางสุมิวงศ์ อนันตภาคณ์)
วิศวกรโยธาชำนาญการ

วิศวกร
(นายศราวุธ แสงสุข)
วิศวกรโยธาชำนาญการพิเศษ

ตรวจ
(นายเกรียงไกร บุญช่วย)
หัวหน้าฝ่ายสำรวจและออกแบบ

ตรวจ
(นายสุชัย นลนิมิตดี)
ผู้อำนวยการกองช่าง

เห็นชอบ
(นางสาวสิริสุวรรณ์ ศรีสุข)
รองปลัดองค์การบริหารส่วนจังหวัดพิษณุโลก

เห็นชอบ
(นายภัทร ไพเอม)
ปลัดองค์การบริหารส่วนจังหวัดพิษณุโลก

อนุมัติ
(นายนเด็จ วิวัฒน์ธนาเมย์)
นายกองค์การบริหารส่วนจังหวัดพิษณุโลก

แบบแสดง | หมายเหตุ
เลขที่แบบ | วัน เดือน ปี

4.2 ยาง Emulsified Asphalt เป็น Asphalt ที่แตกตัวเป็นอนุภาคเล็กๆ กระจายอยู่ในสารละลายซึ่งประกอบด้วยน้ำ อิมัลซิไฟอิงเอเจนต์ (Emulsifying Agent) และอื่นๆ ผสมให้เข้าเป็นเนื้อเดียวกัน มีลักษณะง่ายต่อการแยกตัวจึงต้องระมัดระวัง ดังนี้

4.2.1 การขนส่งต้องกระทำด้วยความระมัดระวังมิให้ถังบรรจุ Emulsion ได้รับการกระทบกระเทือนอย่างรุนแรง เพราะอาจจะทำให้เกิดการแยกตัวขึ้น

4.2.2 Emulsion ชนิดบรรจุถัง ถ้าเก็บไว้นานๆ จะต้องกลิ้งถังไปมาทุกด้านหลายๆครั้งเป็นประจำอย่างน้อย อาทิตย์ละครั้ง เพื่อให้ Emulsion มีลักษณะเหลวเป็นเนื้อเดียวกันทั่วทั้งถัง

4.2.3 เมื่อเปิดถังบรรจุ Emulsion ออกใช้ควรใช้ให้หมดถังหรือต้องปิดฝาให้แน่น มิฉะนั้นน้ำในส่วนผสม Emulsion จะระเหยทำให้ Asphalt เกิดการแยกตัวและหมดคุณภาพ

4.2.4 ทุกครั้งที่บรรจุ Emulsion ลงในรถราดยางหรือเครื่องพ่นยางควรใช้ให้หมดแล้วใช้น้ำล้างให้สะอาด โดยเฉพาะที่หัวฉีด เพราะถ้าไม่ล้างออกทันที "Asphalt จะแยกตัวเกาะติดแน่น ทำให้มีปัญหาในการใช้งานของวันต่อไปและยังป้องกันการกัดกร่อนของกรดใน Emulsion

4.2.5 Emulsion ต้องเหลวเป็นเนื้อเดียวกันและมีสีน้ำตาลเข้ม ถ้าหากมีลักษณะเปลี่ยนแปลงเกิดขึ้นให้ใช้ไม้พายกวนผสมให้เข้าเป็นเนื้อเดียวกันจึงจะนำไปใช้ได้ แต่หากกวนผสมแล้ว Emulsion ไม่เข้าเป็นเนื้อเดียวกันแสดงว่า Emulsion นั้นเสื่อมคุณภาพ ห้ามนำไปใช้เป็นอันขาด

5. มาตรฐานผลิตภัณฑ์อุตสาหกรรมแคตไอออนิกแอสฟัลต์อิมัลชั่นสำหรับถนน หรือ Emulsified Asphalt Prime (EAP.) มีคุณสมบัติเป็นไปตาม มทช.214: วัสดุแอสฟัลต์อิมัลชันไพรม Emulsified Asphalt Prime (EAP.) และให้ใช้แอสฟัลต์กับพื้นทางแต่ละชนิดตาม มทช.225–2562

ปริมาณอัตราการลาดแอสฟัลต์ที่แนะนำ

ชนิดของพื้นทาง	อัตราการลาด ลิตร/ตร.ม
พื้นทางหินคลุก	0.8–1.4
พื้นทางหินคลุกผสมซีเมนต์ หรือพื้นทางดินซีเมนต์	0.6–1.0
พื้นทางที่ได้จากการหมุนเวียนวัสดุชั้นทางเดิมมาใช้ใหม่ปรับปรุงคุณภาพด้วยวัสดุผสมเพิ่ม –ปูนซีเมนต์ หรือปูนขาว หรือ เถ้าลอย	0.6–1.0

หมายเหตุ : ในกรณีพื้นทางที่ได้จากการหมุนเวียนวัสดุชั้นทางเดิมมาใช้ใหม่ปรับปรุงคุณภาพด้วยแอสฟัลต์อิมัลชัน หรือโฟมแอสฟัลต์ ให้พิจารณาอัตราการลาดจากสภาพจริง และต้องได้รับความเห็นชอบจากผู้ควบคุมงาน

: ชนิดของแอสฟัลต์ EAP. อุณหภูมิ 20–70 องศาเซลเซียส

20/47

องค์การบริหารส่วนจังหวัดพิษณุโลก
กองช่าง
ฝ่ายก่อสร้างและออกแบบ

แบบแสดง

มาตรฐานงานไพรม์โคท
(Prime Coat)
โดยอ้างอิงจาก มทช 225 – 2562

เรียนแบบ
(นายศิระศักดิ์ ปานมณี)
ผู้ช่วยนายช่างเขียนแบบ

สถาปนิก
(นายทิพพงษ์ ดับบ่าพิง)
สถาปนิกปฏิบัติการ

วิศวกร
(นายวุฒิชาติ อนันตาภรณ์)
วิศวกรโยธาชำนาญการ

วิศวกร
(นายศรายุทธ แสงเสาดี)
วิศวกรโยธาชำนาญการพิเศษ

ตรวจ
(นายเกรียงไกร บุญชาย)
หัวหน้าฝ่ายสำรวจและออกแบบ

ตรวจ
(นายชูชัย หลอมิตดี)
ผู้อำนวยการกองช่าง

เห็นชอบ
(นายสมชิรัฐ รางสุวรรณ)
รองปลัดองค์การบริหารส่วนจังหวัดพิษณุโลก

เห็นชอบ
(นายภัทร โชเอม)
ปลัดองค์การบริหารส่วนจังหวัดพิษณุโลก

อนุมัติ
(นายมนต์ชัย วิวัฒน์ธนาผย์)
นายกองค์การบริหารส่วนจังหวัดพิษณุโลก

แบบแสดง	มาตราส่วน
แผ่นที่	ปีที่ เดือน ปี

มาตรฐานงานแทคโคท
(Tack Coat)
โดยอ้างอิงจาก มทถ 227 – 2562

1. ขอบข่าย

แทคโคท หมายถึง การราดยางแอสฟัลต์ชนิดเหลว (Liquid Asphalt) บนไพรมโคทเดิมบนผิวทางเดิม และบนพื้นทางเดิมชนิดแอสฟัลท์ติกคอนกรีต ตามชนิดเกรด อุณหภูมิ ปริมาณ เครื่องจักร และเครื่องมือที่กำหนดให้เพื่อทำหน้าที่ยึดเหนี่ยวชั้นผิวทางหรือชั้นพื้นทางชนิดแอสฟัลท์ติกคอนกรีตที่กำลังจะก่อสร้างใหม่

2. วัสดุ

วัสดุที่ใช้แทคโคทต้องเป็นวัสดุยางแอสฟัลต์ชนิดเหลวที่มีคุณสมบัติตามมาตรฐานของวัสดุยางแอสฟัลต์ ต่อไปนี้

2.1 วัสดุยางคัทแบค แอสฟัลต์ชนิดบ่มเร็ว (Rapid Curing Cut-Back Asphalt) ซึ่งได้แก่ RC-70, RC-250

2.2 วัสดุยางแคตอิออนิก แอสฟัลต์อิมัลชัน (Cationic Asphalt Emulsion) ซึ่งได้แก่ RS-2K วัสดุในข้อ 2.1และ 2.2 ดังกล่าว ต้องได้ผ่านการทดสอบคุณสมบัติและรับรองให้ใช้ได้แล้ว

2.3 อุณหภูมิของวัสดุยางแอสฟัลต์ดังกล่าวที่ใช้ราดทำแทคโคท ให้เป็นไปตามที่กำหนด ดังนี้

ชนิดของยาง	อุณหภูมิที่ใช้ราด	
	ºC	ºF
RC – 70 RC – 250	50 – 100 80 – 110	120 – 215 180 – 235
RS – 2K	ไม่ต้องให้ความร้อนใช้อุณหภูมิปกติ	

2.4 ข้อควรปฏิบัติเกี่ยวกับวัสดุยาง Cationic Asphalt Emulsion

2.4.1 ในกรณีที่ผสมยางแอสฟัลต์กับน้ำเข้าด้วยกันตามอัตราที่กำหนดให้เรียบร้อยแล้วให้นำไปใช้งานให้หมด ถ้าเหลือแล้วยางแอสฟัลต์เกิดแตกตัว จะนำมาใช้อีกไม่ได้

2.4.2 ข้อควรปฏิบัติอื่น นอกเหนือจากข้อ 2.4.1 ให้ปฏิบัติตามข้อควรปฏิบัติเกี่ยวกับยาง Cationic Asphalt Emulsion ในเรื่องไพรมโคท (Prime Coat) ทุกประการ

2.4.3 ปริมาณยางแอสฟัลต์ที่ใช้ราด ให้ใช้ตามที่กำหนด ดังนี้

2.4.3.1 กรณีที่พื้นผิวเดิมเป็นไพรมโคท ใช้ RC-70 ในอัตรา 0.1-0.3 ลิตรต่อตารางเมตร หรือใช้ CRS-1 ผสมน้ำเท่าตัวในอัตรา 0.2-0.6 ลิตรต่อตารางเมตร

2.4.3.2 กรณีที่พื้นผิวเดิมเป็นผิวจราจรแบบเซอร์เฟซทรีตเมนต์ หรือเป็นผิวจราจรแบบเพเนเตรชั่นแมคคาดัม ใช้ RC-250 ในอัตรา 0.1 – 0.3 ลิตรต่อตารางเมตร

2.4.3.3 ในกรณีที่พื้นผิวเดิมเป็นผิวจราจรแบบแอสฟัลท์ติกคอนกรีต หรือเป็นพื้นทางแบบแอสฟัลท์ติกคอนกรีตใช้ RC-70 ในอัตรา 0.1-0.3 ลิตรต่อตารางเมตร ใช้ RS-2K ผสมน้ำ เท่าตัวในอัตรา 0.2-0.6 ลิตรต่อตารางเมตร

3. วิธีการก่อสร้าง แบ่งเป็น 2 ตอน

3.1 การเตรียมพื้นผิวเดิม

3.1.1 ถ้าพื้นผิวเดิมเป็นไพรมโคทที่ทำทิ้งไว้นาน เมื่อจะทำผิวจราจรแบบแอสฟัลท์ติกคอนกรีต ผิวจะไม่ยึดติดกับไพรมโคทเดิม ทำให้การอุด ปะหลุมบนผิวไพรมโคท (ถ้ามี) ด้วย Hot Mix หรือ Pre-mix แล้วบดอัดแน่นให้เรียบร้อย แล้วใช้เครื่องกวาดฝุ่น กวาดฝุ่นออกจนหมด และไม่ทำให้ผิวไพรมโคทเดิมเสียหาย เสร็จแล้วใช้เครื่องเป่าลมทำการเป่าฝุ่นออกให้หมด

3.1.2 ถ้าพื้นผิวเดิมเป็นผิวจราจรแบบเซอร์เฟซทรีตเมนต์หรือผิวจราจรแบบเพเนเตรชั่นแมคคาดัม ให้ใช้เครื่องกวาดฝุ่น กวาดฝุ่นและหินที่หลุดลอยออกจนหมด แล้วใช้เครื่องเป่าลมเป่าฝุ่นออกให้หมด

3.1.3 ถ้าพื้นผิวเดิมเป็นผิวจราจรแบบแอสฟัลท์ติกคอนกรีตหรือเป็นพื้นทางแบบแอสฟัลท์ติกคอนกรีตให้ใช้เครื่องกวาดฝุ่นหรือเครื่องเป่าลมกวาดหรือเป่าฝุ่นออกให้หมด

3.2 การราดยางแอสฟัลต์

3.2.1 ใช้เครื่องราดยางแอสฟัลต์ ซึ่งเตรียมพร้อมที่จะทำงาน ดำเนินการราดยางแอสฟัลต์ตามชนิดเกรด อุณหภูมิ และอัตราที่กำหนดไว้ให้แล้วข้างต้น ถ้าพื้นที่ซึ่งจะทำแทคโคทมีปริมาณน้อย ให้ใช้เครื่องพ่นด้วยมือราดยางแอสฟัลต์ได้ แต่ถ้าไม่มีเครื่องพ่นด้วยมือ ให้ใช้ภาชนะใส่ยาง แอสฟัลต์สลัดราดบางๆให้ทั่วพื้นที่ แล้วใช้รถบดล้อยางบดทับไปมา เพื่อที่จะให้ยางแอสฟัลต์กระจายบนพื้นที่โดยสม่ำเสมอ

3.2.2 เมื่อราดยางแอสฟัลต์ทำแทคโคทแล้ว ให้ทิ้งไว้ประมาณ 10-18 ชั่วโมง เพื่อที่จะให้ VolatileMatter ใน Rapid Curing Cut-Back Asphalt ระเหยออกไป และน้ำใน Cationic Asphalt Emulsion ระเหยออกไปเช่นกัน จึงจะทำผิวชั้นต่อไปได้

3.2.3 ให้ปิดการจราจร ห้ามยวดยานผ่านหลังจากทำแทคโคทแล้วจนกว่าจะทำการก่อสร้างผิวทางหรือพื้นทางแบบแอสฟัลท์ติกคอนกรีตเสร็จ

21/47

กองช่าง
แบบแสดง
มาตรฐานงานแทคโคท (Tack Coat) โดยอ้างอิงจาก มทถ 227 – 2562
เขียนแบบ (นายศิรชัสกิต์ ปานมณี) ผู้ช่วยนายช่างเขียนแบบ
สถาปนิก (นายทิรพงษ์ ดับปลดทิง) สถาปนิกปฏิบัติการ
วิศวกร (นายวุฒิวงศ์ อนันตสารณ์) วิศวกรโยธาชำนาญการ
วิศวกร (นายศรัณย์ แสงเดช) วิศวกรโยธาชำนาญการพิเศษ
ตรวจ (นายเกรียงไกร บุญชวย) หัวหน้าฝ่ายสำรวจและออกแบบ
ตรวจ (นายชูชัย หล่อนิมิตดี) ผู้อำนวยการกองช่าง
เห็นชอบ (นางสาวศิริพร บุรีรอง) รองปลัดองค์การบริหารส่วนจังหวัดพิษณุโลก
เห็นชอบ (นายภัทร ใจเธม) ปลัดองค์การบริหารส่วนจังหวัดพิษณุโลก
อนุมัติ (นายมนต์ชัย วิวัฒน์ชนาพงษ์) นายกองค์การบริหารส่วนจังหวัดพิษณุโลก

มาตรฐานงานแอสฟัลต์คอนกรีต
(Asphalt Concrete)

1. ขอบข่าย

แอสฟัลต์คอนกรีตหมายถึงวัสดุที่ได้จาก การผสมร้อนระหว่างมวลรวม(Aggregate) กับแอสฟัลต์ซีเมนต์ (Asphalt Cement) ที่โรงงานผสมแอสฟัลต์คอนกรีต (Asphalt Concrete Mixing Plant) โดยการควบคุมอัตราส่วนผสมและอุณหภูมิตามที่กำหนด มีวัตถุประสงค์เพื่อใช้ในงานก่อสร้าง งานบูรณะและบำรุงทาง โดยการปูหรือเกลี่ยแต่งและบดทับบนชั้นทางใดๆ ที่ได้เตรียมไว้ และผ่านการตรวจสอบแล้ว ให้ถูกต้องตามแนว ระดับ ความลาด ขนาด ตลอดจนรูปตัดตามที่ได้แสดงไว้ในแบบ

2. วัสดุ

งานแอสฟัลต์คอนกรีต ประกอบด้วยวัสดุมวลรวมที่ได้จากการผสมวัสดุมวลหยาบ (Coarse Aggregate) กับวัสดุมวลละเอียด (Fine Aggregate) และแอสฟัลต์ซีเมนต์ หรืออาจเพิ่มวัสดุผสมแทรก (Mineral Filter) ได้ตามความเหมาะสม เพื่อให้มีขนาดคละตามตารางที่ 1

2.1 แอสฟัลต์ซีเมนต์ ให้ใช้ AC 40-50 หรือ AC 60-70 ตามมาตรฐานผลิตภัณฑ์อุตสาหกรรม มอก.851 : มาตรฐานแอสฟัลต์ซีเมนต์สำหรับงานทาง กรณีที่แบบระบุให้ใช้แอสฟัลต์ซีเมนต์อื่นๆ หรือแอสฟัลต์ซีเมนต์ที่ปรับปรุงคุณสมบัติด้วยสารใดๆ นอกเหนือจากนี้ จะต้องมีคุณภาพเท่าหรือดีกว่า ทั้งนี้ต้องผ่านการทดสอบคุณภาพและพิจารณาความเหมาะสม รวมทั้งต้องได้รับอนุญาตให้ใช้ได้จาก อบจ.พิษณุโลก เป็นกรณีไป สำหรับปริมาณการใช้แอสฟัลต์ซีเมนต์โดยประมาณ ให้เป็นไปตามตารางที่ 1

2.2 มวลรวม ให้เป็นไปตาม มทช. 209 : มาตรฐานวัสดุมวลรวมสำหรับงานแอสฟัลต์คอนกรีต

3. การออกแบบส่วนผสมแอสฟัลต์คอนกรีต

3.1 ก่อนเริ่มงานไม่น้อยกว่า 30 วัน ผู้รับจ้างต้องเสนอเอกสารการออกแบบส่วนผสมแอสฟัลต์คอนกรีตของตนเองต่อผู้ควบคุมงาน แล้วผู้ควบคุมงานเก็บตัวอย่างวัสดุพร้อมเอกสารการออกแบบส่วนผสมแอสฟัลต์คอนกรีต ส่งให้ อบจ.พิษณุโลก เพื่อทำการตรวจสอบ ผู้รับจ้างอาจร้องขอให้ อบจ.พิษณุโลก เป็นผู้ออกแบบส่วนผสมแอสฟัลต์คอนกรีตให้ก็ได้ โดยผู้รับจ้างต้องเป็นผู้รับผิดชอบค่าใช้จ่ายในการออกแบบทั้งหมด

3.2 ขนาดคละและปริมาณแอสฟัลต์ซีเมนต์ ให้เป็นไปตามตารางที่ 1

3.3 ข้อกำหนดในการออกแบบแอสฟัลต์คอนกรีต สำหรับ AC 60-70 ให้เป็นไปตามตารางที่ 2

3.4 ข้อกำหนดในการออกแบบแอสฟัลต์คอนกรีต สำหรับ 40-50 ให้เป็นไปตามตารางที่ 3

3.5 อบจ.พิษณุโลก จะเป็นผู้ตรวจสอบเอกสารการออกแบบ หรือทำการออกแบบส่วนผสมแอสฟัลต์คอนกรีต พร้อมทั้งพิจารณากำหนดสูตรส่วนผสมเฉพาะงาน (Job Mix Formula) ซึ่งมีเกณฑ์ความคลาดเคลื่อนที่ยอมให้ (Tolerant Limit) ของวัสดุต่างๆ ตามตารางที่ 4 เพื่อใช้ควบคุมงานนั้นๆ กรณีที่ อบจ.พิษณุโลก เห็นควรให้กำหนดขอบเขตของสูตรส่วนผสมเฉพาะงานแตกต่างไปจากตารางที่ 4 ก็สามารถดำเนินการได้ตามความเหมาะสม

3.6 การผสมแอสฟัลต์คอนกรีตที่โรงงานผสม ถ้ามวลรวมขนาดหนึ่งขนาดใด หรือปริมาณแอสฟัลต์ซีเมนต์ หรือคุณสมบัติอื่นใดคลาดเคลื่อนเกินกว่าขอบเขตที่กำหนดไว้ในสูตรส่วนผสมเฉพาะงาน ให้ถือว่าส่วนผสมของแอสฟัลต์คอนกรีตที่ผสมไว้ในแต่ละครั้งนั้น มีคุณภาพไม่ถูกต้องตามที่กำหนด ผู้รับจ้างจะต้องทำการปรับปรุงแก้ไข ค่าใช้จ่ายในการนี้ผู้รับจ้างต้องเป็นผู้รับผิดชอบทั้งหมด

3.7 ผู้รับจ้างอาจขอเปลี่ยนสูตรส่วนผสมเฉพาะงานใหม่ได้ ถ้าวัสดุที่ใช้ผสมแอสฟัลต์คอนกรีตเกิดการเปลี่ยนแปลง โดยต้องได้รับความเห็นชอบจาก อบจ.พิษณุโลก ก่อน

3.8 อบจ.พิษณุโลก สามารถตรวจสอบ แก้ไข เปลี่ยนแปลง ปรับปรุง หรือกำหนดสูตรส่วนผสมเฉพาะงานใหม่ได้ตามความเหมาะสม ตลอดเวลาที่ปฏิบัติงาน

ตารางที่ 1 ขนาดคละของมวลรวมและปริมาณแอสฟัลต์ซีเมนต์ที่ใช้

ขนาดที่ใช้เรียก	มิลลิเมตร (นิ้ว)	9.5 (3/8)	12.5 (1/2)	19.0 (3/4)	25.0 (1)
สำหรับชั้นทาง		Wearing Course	Wearing Course	Binder Course	Base Course
ความหนา	มิลลิเมตร	25-35	40-70	40-80	70-100
ขนาดตะแกรง		ปริมาณผ่านตะแกรง ร้อยละโดยมวล			
มิลลิเมตร	(นิ้ว)				
37.5	(1 1/2)				100
25.0	(1)			100	90-100
19.0	(3/4)		100	90-100	-
12.5	(1/2)	100	80-100	-	56-80
9.5	(3/8)	90-100	-	56-80	-
4.75	(เบอร์ 4)	55-85	44-74	35-65	29-59
2.36	(เบอร์ 8)	32-67	28-58	23-49	19-45
1.18	(เบอร์ 16)	-	-	-	-
0.600	(เบอร์ 30)	-	-	-	-
0.300	(เบอร์ 50)	7-23	5-21	5-19	5-17
0.150	(เบอร์ 100)	-	-	-	-
0.075	(เบอร์ 200)	2-10	2-10	2-8	1-7
ปริมาณแอสฟัลต์ซีเมนต์ (ร้อยละโดยน้ำหนักของมวลรวม)		4.0-8.0	3.0-7.0	3.0-6.5	3.0-6.0

22/47

องค์การบริหารส่วนจังหวัดพิษณุโลก
กองช่าง
ฝ่ายก่อสร้างและออกแบบ

แบบแสดง

มาตรฐานงานแอสฟัลต์คอนกรีต
(Asphalt Concrete)

เขียนแบบ
(นายศิระศักดิ์ บำนมณี)
ผู้ช่วยนายช่างเขียนแบบ

สถาปนิก
(นายพีรพงษ์ ดับปากคง)
สถาปนิกปฏิบัติการ

วิศวกร
(นายปรัชวงศ์ อนันตสารณ์)
วิศวกรโยธาชำนาญการ

วิศวกร
(นายศราวุธ แสงมาตุ)
วิศวกรโยธาชำนาญการพิเศษ

ตรวจ
(นายเกรียงไกร บุญช่วย)
หัวหน้าฝ่ายสำรวจและออกแบบ

ตรวจ
(นายชูชัย หลอนิมิตดี)
ผู้อำนวยการกองช่าง

เห็นชอบ
(นางสาวศิริรางค์ ชูทอง)
รองปลัดองค์การบริหารส่วนจังหวัดพิษณุโลก

เห็นชอบ
(นายกิตติ โพเอม)
ปลัดองค์การบริหารส่วนจังหวัดพิษณุโลก

อนุมัติ
(นายนนท์ชัย วิวัฒน์รนาเมย์)
นายกองค์การบริหารส่วนจังหวัดพิษณุโลก

แบบแสดง	มาตรฐาน
เลขที่แบบ	จำนวน 1 / 14

หมายเหตุ อบจ.พิษณุโลก อาจพิจารณาเปลี่ยนแปลงขนาดคละของมวลรวม และปริมาณแอสฟัลต์ซีเมนต์ที่ใช้ แตกต่างจากตารางที่ 1 ก็ได้ ทั้งนี้แอสฟัลต์คอนกรีตที่ได้ต้องมีคุณสมบัติและความแข็งแรงถูกต้องตามตารางที่ 2 หรือตารางที่ 3 แล้วแต่แอสฟัลต์ซีเมนต์ที่ใช้

ตารางที่ 2 ข้อกำหนดในการออกแบบแอสฟัลต์คอนกรีต สำหรับ AC 60-70

รายการ		ชั้นทาง				
		Wearing Course	Wearing Course	Binder Course	Base Course	Shoulder
Aggregate Size		9.5 mm.	12.5 mm.	19.0 mm.	25.0 mm.	25.0 mm.
Blows		75	75	75	75	75
Stability Min.	N	8,006	8,006	8,006	7,117	7,117
	lb.	1,800	1,800	1,800	1,600	1,600
Flow 0.25 mm.(0.01 in)		8-16	8-16	8-16	8-16	8-16
Percent Air Voids		3-5	3-5	3-6	3-6	3-5
Percent Voids In Mineral Aggregate(VMA) Min.		15	14	13	12	12
Stability / Flow Min.	N/0.25 mm.	712	712	712	645	645
	lb./0.01 in.	160	160	160	145	145
Percent Strength Index	Min.	75	75	75	75	75

ตารางที่ 3 ข้อกำหนดในการออกแบบแอสฟัลต์คอนกรีต สำหรับ AC 40-50

รายการ		ชั้นทาง				
		Wearing Course	Wearing Course	Binder Course	Base Course	Shoulder
Aggregate Size		9.5 mm.	12.5 mm.	19.0 mm.	25.0 mm.	25.0 mm.
Blows		75	75	75	75	75
Stability Min.	N	9786	9786	9786	9786	9786
	lb.	2,200	2,200	2,200	2,200	2,200
Flow 0.25 mm.(0.01 in)		9-17	9-17	9-17	9-17	9-17
Percent Air Voids		3-5	3-5	3-6	3-6	3-5
Percent Voids In Mineral Aggregate(VMA) Min.		15	14	13	12	12
Stability / Flow Min.	N/0.25 mm.	750	750	750	750	750
	lb./0.01 in.	170	170	170	170	170
Percent Strength Index	Min.	75	75	75	75	75

หมายเหตุ

(1) การทดสอบเพื่อออกแบบส่วนผสมแอสฟัลต์คอนกรีต ให้ดำเนินการตาม มทช.(ท)607 : มาตรฐานการทดสอบแอสฟัลต์คอนกรีตโดยวิธีมาร์แชลล์

(2) การออกแบบไหล่ทางแอสฟัลต์คอนกรีต ตามข้อกำหนดในตารางที่ 2 หรือตารางที่ 3 ให้ใช้มวลรวมขนาด 12.5 มิลลิเมตร ยกเว้นกรณีที่แบบกำหนดให้ชั้น Binder Course เป็นไหล่ทางด้วยให้ใช้ข้อกำหนดในการออกแบบแอสฟัลต์คอนกรีตของชั้น Binder Course เป็นข้อกำหนดในการออกแบบแอสฟัลต์คอนกรีตของไหล่ทาง

(3) การทดสอบหาค่า Percent Strength Index ให้ดำเนินการตาม มทช.(ท)611 : มาตรฐานการทดสอบหาค่าดัชนีความแข็งแรงของส่วนผสมแอสฟัลต์คอนกรีต

ตารางที่ 4 เกณฑ์ความคลาดเคลื่อนที่ยอมให้สำหรับสูตรส่วนผสมเฉพาะงาน

ผ่านตะแกรงขนาด	ร้อยละ
2.36 มม.(เบอร์ 8) และขนาดใหญ่กว่า	± 5
1.18 มม.(เบอร์ 16) 0.600 มม.(เบอร์ 30) และ 0.300 มม.(เบอร์ 50)	± 4
0.150 มม.(เบอร์ 100)	± 3
0.075 มม.(เบอร์ 200)	± 2
ปริมาณแอสฟัลต์ซีเมนต์	± 0.3

23/47

สำนักงานโยธาธิการและผังเมืองจังหวัดพิษณุโลก
กองช่าง
ฝ่ายสำรวจและออกแบบ

แบบแสดง

มาตรฐานงานแอสฟัลต์คอนกรีต
(Asphalt Concrete)

เขียนแบบ
(นายจิระศักดิ์ ปานมณี)
ผู้ช่วยนายช่างเขียนแบบ

สอบทาน
(นายพีรพงษ์ ดับปลาทิพย์)
สอบทานปฏิบัติการ

วิศวกร
(นายวุฒิพงศ์ อินทรกาญจน์)
วิศวกรโยธาชำนาญการพิเศษ

วิศวกร
(นายสราวุธ แสงมณี)
วิศวกรโยธาชำนาญการพิเศษ

ตรวจ
(นายเกรียงไกร บุญช่วย)
หัวหน้าฝ่ายสำรวจและออกแบบ

ตรวจ
(นายสุรัย หลอนิมิตดี)
ผู้อำนวยการกองช่าง

เห็นชอบ
(นางสาวศรีวรางค์ จุฑอง)
รองปลัดองค์การบริหารส่วนจังหวัดพิษณุโลก

เห็นชอบ
(นายภัทร ไชเอม)
ปลัดองค์การบริหารส่วนจังหวัดพิษณุโลก

อนุมัติ
(นายมนต์ชัย วิวัฒน์อนาคย์)
นายกองค์การบริหารส่วนจังหวัดพิษณุโลก

แบบแสดง | มาตราส่วน
เลขที่แบบ | วัน เดือน ปี
2/14

4. เครื่องจักรและเครื่องมือที่ใช้ในการก่อสร้าง

เครื่องจักรและเครื่องมือทุกชนิดที่จะนำมาใช้งาน จะต้องมีสภาพใช้งานได้ดี โดยจะต้องผ่านการตรวจสอบและสอบเทียบ และผู้ควบคุมงานอนุญาตให้ใช้ได้ ในระหว่างการก่อสร้างผู้รับจ้างจะต้องบำรุงรักษาเครื่องจักรและเครื่องมือทุกชนิให้อยู่ในสภาพใช้งานได้ดีอยู่เสมอ

4.1 โรงงานผสมแอสฟัลต์คอนกรีต (Asphalt Concrete Mixing Plant) ระยะขนส่งจากโรงงานผสมถึงกึ่งกลางของโครงการก่อสร้าง ต้องมีระยะทางไม่เกิน 110 กิโลเมตร และต้องมีกำลังการผลิต (Rated Capacity) ไม่น้อยกว่า 60 ตันต่อชั่วโมง ทั้งนี้เพื่อให้สามารถควบคุมอุณหภูมิของส่วนผสมแอสฟัลต์คอนกรีตได้ตามที่กำหนด โดยจะเป็นโรงงานผสมแบบชุด (Batch Type) หรือแบบผสมต่อเนื่อง (Continuous Type) ก็ได้ แต่ต้องสามารถผลิตส่วนผสมแอสฟัลต์คอนกรีตเพื่อป้อนเครื่องปู (Paver) ให้สามารถปูได้อย่างต่อเนื่อง และเป็นส่วนผสมที่มีคุณภาพสม่ำเสมอตรงตามสูตรส่วนผสมเฉพาะงาน มีอุณหภูมิถูกต้องตามข้อกำหนด

โรงงานผสมแอสฟัลต์คอนกรีต ต้องมีห้องปฏิบัติการทดสอบขนาดพื้นที่ไม่น้อยกว่า 40 ตารางเมตร หรือตามแบบที่ อบจ.พิษณุโลก กำหนด อยู่ในบริเวณที่สามารถมองเห็นการทำงานของโรงงานผสมจากห้องนั้นได้ พร้อมทั้งติดตั้งอุปกรณ์อำนวยความสะดวกที่จำเป็นตามที่กำหนด มีเครื่องมือทดสอบที่ได้มาตรฐานและสภาพใช้งานได้ดี เพื่อใช้ในการตรวจสอบคุณภาพของส่วนผสมแอสฟัลต์คอนกรีต เช่น ชุดเครื่องมือทดสอบ Marshall, ชุดเครื่องมือทดสอบหาปริมาณยางแอสฟัลต์ซีเมนต์ในส่วนผสม, ชุดเครื่องมือทดสอบหาขนาดคละของมวลรวม เป็นต้น และต้องอนุญาตให้ผู้ควบคุมงานใช้เครื่องทดสอบเพื่อตรวจสอบคุณภาพแอสฟัลต์คอนกรีตระหว่างการก่อสร้างได้

โรงงานผสมแอสฟัลต์คอนกรีต จะต้องมีเครื่องมืออุปกรณ์ต่างๆ อย่างน้อยดังต่อไปนี้

4.1.1 อุปกรณ์สำหรับการเตรียมแอสฟัลต์ซีเมนต์ (Equipment for Preparation of Asphalt Cement) โรงงานผสมต้องมีถังเก็บแอสฟัลต์ซีเมนต์ (Storage Tank) ซึ่งมีอุปกรณ์ให้ความร้อนประเภทท่อเวียนไอน้ำร้อนหรือน้ำมันร้อน (Steam or Oil Coil) หรือประเภทใช้ไฟฟ้า (Electricity) หรือประเภทอื่นใดที่ไม่มีเปลวไฟสัมผัสกับถังเก็บแอสฟัลต์ซีเมนต์โดยตรง อุปกรณ์ทุกประเภทต้องสามารถทำงานได้อย่างมีประสิทธิภาพ มีเครื่องควบคุมให้อุณหภูมิของแอสฟัลต์ซีเมนต์ได้ตรงตามข้อกำหนด และต้องมีระบบทำให้แอสฟัลต์ซีเมนต์ไหลเวียน (Circulating System) ที่เหมาะสม ที่ทำให้แอสฟัลต์ซีเมนต์ไหลเวียนได้อย่างต่อเนื่องตลอดเวลาขณะทำงาน พร้อมกันนี้ต้องมีอุปกรณ์ให้หรือรักษาความร้อนที่ระบบท่อไหลเวียน โดยอาจเป็นประเภทใช้ไอน้ำ (Steam Jacket) หรือน้ำมันร้อน (Hot Oil Jacket) หรือประเภทฉนวนรักษาความร้อน (Insulation) เพื่อรักษาอุณหภูมิของแอสฟัลต์ซีเมนต์ในท่อส่งแอสฟัลต์ มาตรวัดแอสฟัลต์ ท่อพ่นแอสฟัลต์ ถังบรรจุแอสฟัลต์ และอื่นๆ ให้มีอุณหภูมิตามที่กำหนด ปลายท่อไหลเวียนแอสฟัลต์ต้องอยู่ที่ใต้ระดับแอสฟัลต์ในถังเก็บแอสฟัลต์ขณะปั๊มแอสฟัลต์ทำงาน

4.1.2 ยุ้งหินเย็น (Cold Bin) และเครื่องป้อนหินเย็น (Aggregate Feeder) โรงงานผสมต้องมียุ้งหินเย็นไม่น้อยกว่า 4 ยุ้ง สำหรับแยกใส่วัสดุหินหรือวัสดุอื่นๆ แต่ละขนาด ช่องเปิดปากยุ้งจะต้องเป็นแบบปรับได้ ยุ้งหินเย็นต้องประกอบด้วยเครื่องป้อนหินเย็นแบบที่เหมาะสมสามารถป้อนหินเย็นได้อย่างสม่ำเสมอไปยังหม้อเผา (Dryer) ได้ถูกต้องตามอัตราส่วนที่ต้องการ โดยเฉพาะอย่างยิ่งเครื่องป้อนหินเย็นสำหรับยุ้งมวลละเอียด เช่น หินฝุ่น หรือทราย จะต้องเป็นแบบสายพานยางต่อเนื่อง หรือสายพานอื่นใดที่ให้ผลเทียบเท่า

4.1.3 หม้อเผา (Dryer) โรงงานผสมต้องมีหม้อเผาอยู่ในสภาพดี มีประสิทธิภาพในการทำงานดีพอที่จะทำให้มวลรวมแห้งและมีอุณหภูมิตามที่กำหนด โดยต้องมีเครื่องวัดอุณหภูมิที่เหมาะสม เช่น เครื่องวัดอุณหภูมิแบบแปรความร้อนเป็นค่าไฟฟ้า (Electric Pyrometer) ที่อ่านอุณหภูมิได้ละเอียดถึง 2.5 องศาเซลเซียส ติดตั้งอยู่ที่ปากทางที่มวลรวมเคลื่อนตัวออก และจะต้องมีเครื่องบันทึกอุณหภูมิของมวลรวมที่วัดได้โดยอัตโนมัติ

4.1.4 ชุดตะแกรงร่อน (Screening Unit) โรงงานผสมต้องมีชุดตะแกรงร่อนมวลรวมที่ผ่านมาจากหม้อเผา เพื่อแยกมวลรวมเป็นขนาดต่างๆ ตามที่ต้องการ โดยในชุดตะแกรงร่อนนี้ต้องประกอบด้วยตะแกรงคัด (Scalping Screen) สำหรับคัดมวลรวมก้อนโตเกินขนาดที่กำหนด (Oversize) ออกทิ้งตะแกรงทุกขนาดต้องอยู่ในสภาพดี เหล็กตะแกรงไม่ขาดหรือสึกหรอมากเกินไป อันจะให้มวลรวมที่ร่อนออกมาผิดขนาดไปจากที่ต้องการ

4.1.5 ยุ้งหินร้อน (Hot Bin) โรงงานผสมต้องมียุ้งหินร้อนอย่างน้อย 4 ยุ้ง ทั้งนี้ไม่รวมยุ้งวัสดุผสมแทรก สำหรับเก็บมวลรวมร้อนที่ผ่านตะแกรงแยกขนาดแล้ว ยุ้งหินร้อนนี้ต้องมีผนังแข็งแรงไม่มีรอยรั่ว มีความสูงพอที่จะป้องกันไม่ให้มวลรวมไหลข้ามยุ้งไปปะปนกันได้ และต้องมีความจุมากพอที่จะป้อนมวลรวมร้อนให้กับห้องผสม (Pugmill Mixer) ได้อย่างสม่ำเสมอเมื่อโรงงานผสมทำการผสมเต็มกำลังผลิต ในแต่ละยุ้งต้องมีท่อสำหรับให้มวลรวมไหลออกไปข้างนอก เพื่อป้องกันไม่ให้ไปผสมกับมวลรวมที่อยู่ในยุ้งอื่นๆ ในกรณีที่มีมวลรวมในยุ้งนั้นๆ มากเกินไป


4.1.6 ยุ้งเก็บวัสดุผสมแทรก (Mineral Filler Storage Bin) โรงงานผสมต้องมียุ้งเก็บวัสดุผสมแทรกต่างหาก พร้อมกับมีเครื่องชั่ง หรือเครื่องป้อนวัสดุผสมแทรกซึ่งสามารถควบคุมปริมาณวัสดุเข้าสู่ห้องผสมอย่างถูกต้อง และสามารถปรับเทียบ (Calibrate) ได้

4.1.7 เครื่องเก็บฝุ่น (Dust Collector) โรงงานผสมต้องมีเครื่องเก็บฝุ่น สำหรับเก็บวัสดุส่วนละเอียดหรือฝุ่น ที่มีประสิทธิภาพดีและเหมาะสมที่สามารถเก็บฝุ่นกลับไปใช้ได้อย่างสม่ำเสมอหรือนำไปทิ้งได้ทั้งหมด หรือบางส่วน และเครื่องเก็บฝุ่นดังกล่าวต้องสามารถควบคุมฝุ่นไม่ให้มีฝุ่นเหลือออกสู่อากาศภายนอกมากจนทำให้เกิดมลภาวะต่อสิ่งแวดล้อม

โรงงานผสมต้องมีเครื่องเก็บฝุ่นทั้งชุดหลัก (Primary) และชุดรอง (Secondary) ชุดหลักให้เป็นแบบแห้ง (Dry Type) และชุดรองเป็นแบบเปียก (Wet Type) หรือแบบอื่นๆ ที่มีประสิทธิภาพทัดเทียมกัน

4.1.8 เครื่องวัดอุณหภูมิ (Thermometric Equipment) โรงงานผสมต้องมีเทอร์โมมิเตอร์แบบแท่งแก้วหุ้มด้วยปลอกโลหะ (Armoured Thermometer) หรือแบบอื่นใดซึ่งวัดอุณหภูมิได้ระหว่าง 90-200 องศาเซลเซียส ติดตั้งไว้ที่ท่อส่งแอสฟัลต์ ที่ตำแหน่งที่เหมาะสมใกล้ทางออกของแอสฟัลต์ที่ห้องผสม นอกจากนี้จะต้องมีเครื่องวัดอุณหภูมิ เช่น เทอร์โมมิเตอร์แบบใช้ปรอท ชนิดมีหน้าปัทม์ (Dial Scale Mercury Activated Thermometer) เครื่องวัดอุณหภูมิแบบแปรความร้อนเป็นค่าไฟฟ้า (Electric Pyrometer) หรือแบบอื่นๆ ที่เหมาะสม ที่ อบจ.พิษณุโลก อนุญาตให้ใช้ได้ ติดตั้งที่ปลายทางออกของมวลรวม เพื่อใช้วัดอุณหภูมิของมวลรวมร้อนที่ออกจากหม้อเผา เครื่องวัดอุณหภูมิชนิดใดๆ ที่ใช้ต้องมีความสามารถแสดงอุณหภูมิได้อย่างถูกต้อง เมื่ออัตราการเปลี่ยนแปลงอุณหภูมิเร็วกว่า 5 องศาเซลเซียสต่อนาที

24/47

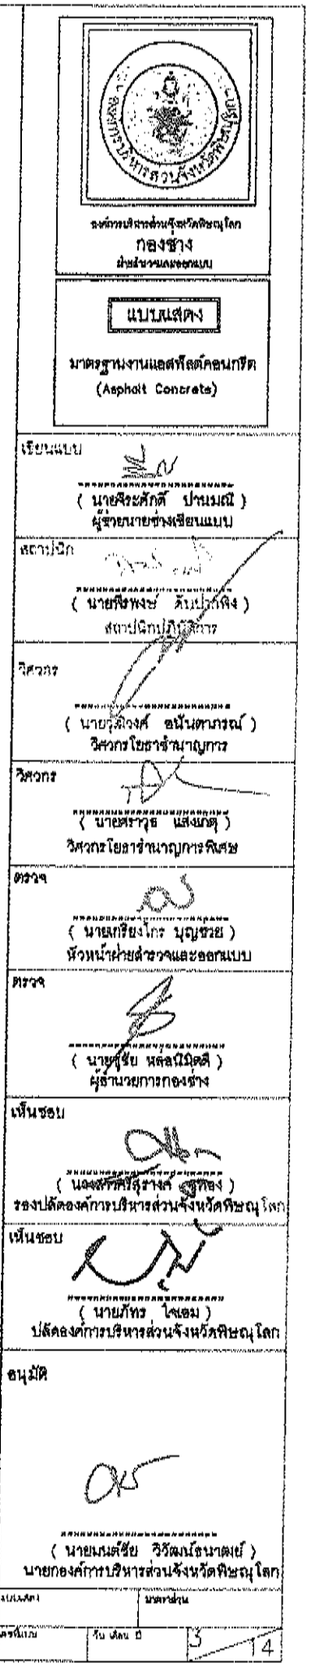

4.1.9 ชุดอุปกรณ์ควบคุมปริมาณแอสฟัลต์ซีเมนต์ (Asphalt Control Unit) โรงงานผสมต้องมีชุดอุปกรณ์ควบคุมปริมาณแอสฟัลต์ซีเมนต์ ซึ่งอาจใช้วิธีชั่งน้ำหนักหรือวิธีวัดปริมาตรก็ได้ แต่ต้องสามารถควบคุมปริมาณแอสฟัลต์ซีเมนต์ที่ใช้ให้อยู่ในช่วงที่กำหนดไว้ในสูตรส่วนผสมเฉพาะงาน กรณีใช้วิธีชั่งน้ำหนักเครื่องชั่งที่ใช้ต้องมีความละเอียดไม่น้อยกว่าร้อยละ 2 ของน้ำหนักแอสฟัลต์ซีเมนต์ที่ต้องการใช้ผสม กรณีที่ใช้วิธีวัดปริมาตร มาตรที่ใช้วัดอัตราการไหลของแอสฟัลต์ซีเมนต์ ที่ปล่อยเข้าสู่ห้องผสมจะต้องเที่ยงตรง โดยยอมให้คลาดเคลื่อนจากปริมาณแอสฟัลต์ซีเมนต์ที่ต้องการใช้เมื่อเทียบเป็นน้ำหนักไม่เกินร้อยละ 2

4.1.10 ข้อกำหนดพิเศษสำหรับโรงงานผสมแบบชุด

(1) ถังชั่งมวลรวม (Weigh Box or Hopper) โรงงานผสมแบบชุดต้องมีอุปกรณ์สำหรับชั่งมวลรวมที่ปล่อยออกมาแต่ละยุ้งได้อย่างละเอียดถูกต้อง ถังชั่งน้ำหนักต้องแขวนอยู่กับเครื่องชั่ง และต้องมีขนาดใหญ่พอที่จะบรรจุมวลรวมได้เต็มชุด (Batch) โดยมวลรวมไม่ล้นถัง ถังชั่งน้ำหนักจะต้องวางบนฟัลครัม (Fulcrum) ซึ่งวางอยู่บนขอบใบมีด (Knife Edge) อย่างแน่นหนาอีกทีหนึ่ง ซึ่งเมื่อขณะทำงานฟัลครัมและขอบใบมีดต้องไม่เคลื่อนตัวออกจากแนวเดิม ประตูยุ้งหินร้อนและถังชั่งน้ำหนักต้องแข็งแรงและไม่รั่ว

(2) ห้องผสม (Pugmill Mixer) ห้องผสมของโรงงานผสมแบบชุดนี้จะต้องเป็นชนิดมีเพลาผสมคู่ มีอุปกรณ์ให้ความร้อนห้องผสม และสามารถผลิตแอสฟัลต์ได้ส่วนผสมที่สม่ำเสมอ ประตูปล่อยส่วนผสมเมื่อปิดจะต้องปิดสนิทโดยไม่มีวัสดุรั่วไหล ต้องมีเครื่องตั้งเวลาและควบคุมเวลาการผสมเป็นแบบอัตโนมัติ ซึ่งจะควบคุมไม่ให้ประตูห้องผสมเปิดจนกว่าจะได้เวลาตามที่กำหนดไว้ ภายในห้องผสมประกอบด้วยใบพาย (Paddle Tip) จำนวนเพียงพอจัดเรียงตัวกันอย่างเหมาะสมที่จะผสมส่วนผสมแอสฟัลต์คอนกรีตได้อย่างถูกต้องสม่ำเสมอระยะห่างระหว่างปลายใบพายและผนังห้องผสม จะต้องน้อยกว่าครึ่งหนึ่งของขนาดมวลรวมก้อนโตสุด

(3) เครื่องชั่ง (Plant Scale) เครื่องชั่งต้องมีความละเอียด ไม่น้อยกว่าร้อยละ 0.5 ของมวลรวมสูงสุดที่ต้องการชั่ง หน้าปัทม์เครื่องชั่งต้องมีขนาดใหญ่พอ ซึ่งสามารถอ่านน้ำหนักได้ในระยะห่างอย่างน้อย 7 เมตร และต้องอยู่ในตำแหน่งที่พนักงานควบคุมเครื่องมองเห็นได้ชัดเจน หน้าปัทม์เครื่องชั่งมวลรวมจะต้องมีเข็มชี้น้ำหนักแต่ละยุ้ง มีตุ้มน้ำหนักมาตรฐานหนักตุ้มละ 5 กิโลกรัม จำนวนไม่น้อยกว่า 2 ตุ้ม, ตุ้มน้ำหนัก 10 กิโลกรัม ไม่น้อยกว่า 1 ตุ้ม และหนักตุ้มละ 25 กิโลกรัม ไม่น้อยกว่า 40 ตุ้ม หรือมีจำนวนเพียงพอที่จะใช้ในการสอบเทียบเพื่อตรวจสอบความถูกต้องของเครื่องชั่ง

(4) การควบคุมปริมาณมวลรวม และแอสฟัลต์ที่ใช้ผสมในแต่ละชุด จะต้องเป็นแบบอัตโนมัติ

4.1.11 ข้อกำหนดพิเศษสำหรับโรงงานผสมแบบต่อเนื่อง

(1) ชุดอุปกรณ์ควบคุมมวลรวม (Gradation Control Unit) โรงงานผสมแบบนี้ต้องมีอุปกรณ์ควบคุมปริมาณมวลรวมที่ไหลออกมาจากยุ้งหินร้อนแต่ละยุ้งได้อย่างถูกต้องแน่นอน ประกอบด้วยเครื่องป้อนหิน (Feeder) อยู่ภายใต้ยุ้งหินร้อน สำหรับการป้อนวัสดุผสมแทรกจะต้องมีอุปกรณ์ควบคุมปริมาณต่างหาก ติดตั้งในตำแหน่งที่ทำให้ควบคุมการป้อนวัสดุผสมแทรกลงในห้องผสมเพื่อผสมกับมวลรวมในจังหวะของการผสมแห้ง (Dry Mixing) ก่อนที่จะไปผสมกับแอสฟัลต์ซีเมนต์ ที่จ่ายเข้ามาภายหลังในจังหวะของการผสมเปียก (Wet Mixing)

(2) จังหวะสัมพันธ์ของการควบคุมการป้อนมวลรวม และแอสฟัลต์ซีเมนต์ (Synchronization of Aggregate and Asphalt Cement Feed) โรงงานผสมแบบนี้ต้องมีอุปกรณ์ควบคุมการป้อนมวลรวมแต่ละขนาดและแอสฟัลต์ซีเมนต์เข้าสู่ห้องผสม เป็นแบบขับเคลื่อนที่สัมพันธ์กัน เพื่อให้ได้อัตราส่วนผสมที่คงที่ตลอดเวลา

(3) ชุดห้องผสม (Pugmill Mixer Unit) ห้องผสมของโรงงานผสมแบบต่อเนื่องนี้ต้องเป็นแบบทำงานต่อเนื่อง (Continuous Mixer) เป็นชนิดมีเพลาผสมคู่ มีอุปกรณ์ให้ความร้อนห้องผสม และสามารถผลิตแอสฟัลต์คอนกรีตได้ส่วนผสมที่สม่ำเสมอ ใบพายจะต้องเป็นชนิดปรับมุมให้ไปในทางเดียวกันเพื่อให้ส่วนผสมเคลื่อนตัวได้เร็ว หรือให้กลับทางกัน เพื่อถ่วงเวลาให้ส่วนผสมเคลื่อนตัวช้าลงได้ และห้องผสมจะต้องมีอุปกรณ์ควบคุมระดับของส่วนผสมด้วย ระยะห่างระหว่างปลายใบพายและผนังห้องผสมจะต้องน้อยกว่าครึ่งหนึ่งของขนาดมวลรวมก้อนโตสุด ที่ห้องผสมจะต้องมีแผ่นแสดงปริมาตรของห้องผสม เมื่อมีส่วนผสมบรรจุในห้องผสมที่ความสูงต่างๆ ติดตั้งไว้อย่างถาวร นอกจากนั้นจะต้องมีตารางแสดงอัตราการป้อนวัสดุมวลรวมต่อนาที เมื่อโรงงานผสมทำงานในอัตราเร็วปกติ

การคำนวณเวลาในการผสม ให้กำหนดโดยใช้น้ำหนักตามสูตรดังนี้ คือ

เวลาในการผสม (วินาที) = A/B

เมื่อ A = ปริมาณของส่วนผสมทั้งหมดในห้องผสม (Pugmill Dead Capacity) มีหน่วยเป็นกิโลกรัม

B = ส่วนผสมที่ออกจากห้องผสม (Pugmill Output) มีหน่วยเป็นกิโลกรัมต่อวินาที

(4) ยุ้งพักส่วนผสม (Discharge Hopper) โรงงานผสมแบบนี้ต้องประกอบด้วยยุ้งสำหรับพักส่วนผสมแอสฟัลต์คอนกรีตที่ออกมาจากห้องผสม ยุ้งพักส่วนผสมนี้มีประตูเปิดที่ด้านล่างของยุ้งและจะปล่อยส่วนผสมได้เมื่อส่วนผสมเต็มยุ้งแล้ว

(5) สัญญาณแจ้งปริมาณมวลรวมในยุ้งหินร้อนโรงงานผสมต้องมีสัญญาณซึ่งจะแจ้งให้ทราบว่าปริมาณมวลรวมในยุ้งหินร้อน ยังมีปริมาณเพียงพอที่จะดำเนินการต่อไปได้หรือไม่ ถ้าปริมาณมวลรวมยุ้งใดขาดหรือน้อยไป สัญญาณดังกล่าวจะทำให้ผู้ควบคุมทราบทันที ผู้รับจ้างต้องหยุดการดำเนินการและทำการแก้ไข จนกว่าผู้ควบคุมจะเห็นสมควร จึงจะอนุญาตให้ดำเนินการต่อไปได้

4.2 รถบรรทุก (Haul Truck)

รถบรรทุกที่นำมาใช้จะต้องมีจำนวนพอเพียงกับกำลังผลิตของโรงงานผสม และความสามารถในการปูของเครื่องปู ทั้งนี้เพื่อให้การก่อสร้างชั้นทางแอสฟัลต์คอนกรีตดำเนินไปได้อย่างต่อเนื่องมากที่สุดในแต่ละวันที่ปฏิบัติงาน จำนวนรถบรรทุกที่ใช้ ให้คำนวณให้เหมาะสมกับกำลังผลิตของโรงงานผสม ความจุของรถบรรทุก เวลาในการบรรจุส่วนผสมแอสฟัลต์คอนกรีตลงรถบรรทุก ระยะทางและระยะเวลาในการขนส่ง เวลาในการรอและการเทส่วนผสมแอสฟัลต์คอนกรีตลงในเครื่องปู ความสามารถในการปูของเครื่องปู และอื่นๆ

กระบะรถบรรทุกจะต้องไม่รั่ว พื้นกระบะจะต้องเป็นแผ่นโลหะเรียบ ภายในกระบะจะต้องสะอาดปราศจากวัสดุที่ไม่พึงประสงค์อื่น ๆ ตกค้างอยู่ ก่อนใช้ขนส่งส่วนผสมแอสฟัลต์คอนกรีต จะต้องพ่นหรือ

25/47

องค์การบริหารส่วนจังหวัดพิษณุโลก
กองช่าง
สำนักงานเลขานุการ

แบบแสดง
มาตรฐานงานแอสฟัลต์คอนกรีต
(Asphalt Concrete)

เขียนแบบ
(นายฟ้องชัยศักดิ์ บำนนณี)
ผู้ช่วยนายช่างเขียนแบบ

สถาปนิก
(นายพีรพงษ์ ลับมีกลิ่น)
สถาปนิกปฏิบัติการ

วิศวกร
(นายคุณวิวาห์ อนันตากรณ์)
วิศวกรโยธาชำนาญการ

วิศวกร
(นายสราวุธ แสงเกตุ)
วิศวกรโยธาชำนาญการพิเศษ

ตรวจ
(นายเสรียงโกร บุญช่วย)
หัวหน้าฝ่ายสำรวจและออกแบบ

ตรวจ
(นายสุชัย หล่อนิมิตดี)
ผู้อำนวยการกองช่าง

เห็นชอบ
(นายสราวิธ สุรางค์สุทธิ)
รองปลัดองค์การบริหารส่วนจังหวัดพิษณุโลก

เห็นชอบ
(นายภัทร ใจเอม)
ปลัดองค์การบริหารส่วนจังหวัดพิษณุโลก

อนุมัติ
(นายเมตตีย วิวัฒน์ธนาณย์)
นายกองค์การบริหารส่วนจังหวัดพิษณุโลก

แบบแสดง | มาตราส่วน
ครั้งที่ 1 | วัน เดือน ปี | 4 | 14

เคลือบภายในกระบะด้วยน้ำสบู่ น้ำปูนขาว หรือสารเคมีเคลือบชนิดใดๆ ที่มีน้ำหนักผสมไม่เกินร้อยละ 5 โดยต้องได้รับความเห็นชอบจากผู้ควบคุมงาน ห้ามใช้น้ำมันเบนซิน น้ำมันก๊าด น้ำมันดีเซล หรือน้ำมันประเภทเดียวกัน การพ่นหรือเคลือบภายในกระบะให้ทำเพียงบางๆ เท่านั้น และก่อนบรรจุส่วนผสมแอสฟัลต์คอนกรีตลงกระบะ ให้ยกกระบะเหวัสดุหรือสารเคลือบที่อาจมีมากเกินความจำเป็นออกให้หมด ในการขนส่งจะต้องมีผ้าใบหรือแผ่นวัสดุอื่นใดที่ใช้ได้อย่างเหมาะสมคลุมส่วนผสมแอสฟัลต์คอนกรีต เพื่อรักษาอุณหภูมิและป้องกันน้ำฝนหรือสิ่งสกปรกอื่นๆ ด้วย

4.3 เครื่องปู (Paver or Finisher)

เครื่องปูส่วนผสมแอสฟัลต์คอนกรีตจะต้องเป็นแบบขับเคลื่อนได้ด้วยตัวเองโดยจะเป็นชนิดล้อเหล็กตีนตะขาบ หรือชนิดล้อยางที่มีคุณภาพเทียบเท่า มีกำลังมากพอและสามารถควบคุมความเร็วในการเคลื่อนที่ได้อย่างสม่ำเสมอ ทั้งในขณะที่เคลื่อนไปพร้อมกับรถบรรทุกส่วนผสมแอสฟัลต์คอนกรีตและในขณะเคลื่อนตัวไปตามลำพัง เครื่องปูจะต้องสามารถปรับความเร็วการปูได้หลายอัตรา และปูส่วนผสมแอสฟัลต์คอนกรีตได้ความลาดถูกต้องตามแบบ

4.3.1 ส่วนขับเคลื่อน (Tractor Unit) ประกอบด้วยเครื่องยนต์ต้นกำลังมีอุปกรณ์ควบคุมความเร็วรอบเครื่องยนต์ (Governor) ให้คงที่ระหว่างทำงาน กระบะบรรจุส่วนผสมแอสฟัลต์คอนกรีต (Hopper) จะต้องเป็นแบบข้างกระบะหุบได้ สายพานป้อนส่วนผสมแอสฟัลต์คอนกรีต (Slat Conveyor)เกลียวเกลี่ยจ่ายส่วนผสมแอสฟัลต์คอนกรีต (Auger หรือ Screw Conveyor) แยกเป็น 2 ข้าง ซ้ายและขวา ซึ่งสามารถแยกทำงานเป็นอิสระแก่กันได้ ประตูควบคุมการไหล (Flow Gate) ของส่วนผสมแอสฟัลต์คอนกรีตสามารถปรับระดับความสูงของช่องประตูได้

4.3.2 ส่วนเตารีด (Automatic Screed Unit) ประกอบด้วยอุปกรณ์ควบคุมความหนา (Thickness Control) อุปกรณ์ควบคุมความลาดเอียงที่ผิว (Crown Control) อุปกรณ์ให้ความร้อนแผ่นเตารีด (Screed HeaTer) แผ่นเตารีด (Screed Plate) และอุปกรณ์ประกอบอื่นๆ ที่จำเป็น ระบบการควบคุมความลาดชัน (Grade Control) และระดับแอสฟัลต์คอนกรีตควรเป็นแบบอัตโนมัติ โดยอาจเป็นแบบ (1) Erected Grade Line (2) Mobile String Line (3) Ski (4) Floating Beam หรือ (5) Joint-matching Shoe สำหรับแบบที่ (2) แบบที่ (3) และแบบที่ (4) ต้องมีความยาวไม่น้อยกว่า 9 เมตร แผ่นเตารีดจะต้องมีความยาวไม่น้อยกว่า 2.4 เมตร และสามารถขยายได้ยาวไม่น้อยกว่า 3.5 เมตร แผ่นเตารีดจะต้องตรงแนวและได้ระดับ ไม่บิดงอหรือสึกหรอมากเกินสมควร ไม่สึกเป็นหลุม มีระบบการอัดแอสฟัลต์คอนกรีตขั้นต้นเป็นแบบสั่นสะเทือน (Vibratory Screed) หรือแบบคานกระแทก (Tamper Bar) หรือเป็นทั้ง 2 แบบ ประกอบกัน ซึ่งสามารถปรับความถี่ของการสั่นสะเทือนหรือการกระแทกได้ตามต้องการ สำหรับแบบคานกระแทกจะต้องมีระยะห่างระหว่างแผ่นเตารีดกับคานกระแทก 0.25-0.50 มิลลิเมตร ผิวของคานกระแทกด้านล่างที่ใช้อัดแอสฟัลต์คอนกรีตต้องอยู่ในสภาพดี และไม่สึกหรอมากกว่าครึ่งหนึ่งของขนาดความหนาของใหม่

4.4 รถเกลี่ยปรับระดับ (Motor Grader)

รถเกลี่ยปรับระดับนี้ถ้าจำเป็นต้องนำมาใช้งาน จะต้องเป็นชนิดขับเคลื่อนได้ด้วยตัวเอง มีล้อยางผิวเรียบ มีใบมีดยาวไม่น้อยกว่า 3.6 เมตร และมีความยาวของช่วงเพลา (Wheel Base) ไม่น้อยกว่า 4.8 เมตร การใช้งานให้อยู่ในดุลยพินิจของผู้ควบคุมงาน

4.5 เครื่องจักรบดทับ

เครื่องจักรบดทับทุกชนิดจะต้องเป็นแบบขับเคลื่อนได้ด้วยตัวเอง ต้องมีน้ำหนักและคุณสมบัติอื่นๆ ถูกต้องตามที่ได้ระบุไว้ในรายละเอียดที่กำหนดสำหรับเครื่องจักรบดทับแต่ละชนิด น้ำหนักในการบดทับของเครื่องจักรบดทับแต่ละชนิดจะต้องเหมาะสมกับชนิดและลักษณะของส่วนผสมความหนาของชั้นที่ปู ขั้นตอนการบดทับและอื่นๆ เครื่องจักรบดทับต้องมีจำนวนเพียงพอที่จะอำนวยให้การก่อสร้างชั้นทางแอสฟัลต์คอนกรีตดำเนินไปได้โดยปกติไม่ติดขัดหรือหยุดชะงัก เพื่อให้ได้ชั้นทางแอสฟัลต์คอนกรีตที่มีความแน่น ความเรียบ และคุณสมบัติอื่นๆ ตามกำหนด การกำหนดน้ำหนักเครื่องจักรบดทับ น้ำหนักในการบดทับของเครื่องจักรแต่ละคันตลอดจนการเพิ่มจำนวนเครื่องจักรบดทับจากจำนวนขั้นต่ำที่กำหนดไว้ ให้อยู่ในดุลยพินิจของผู้ควบคุมงาน เครื่องจักรบดทับจะต้องประกอบด้วยเครื่องจักรชนิดต่างๆ ซึ่งต้องได้รับการตรวจสอบและอนุมัติให้ใช้ได้จากผู้ควบคุมงานก่อน โดยมีจำนวนอย่างน้อยดังต่อไปนี้

ก. รถบดล้อเหล็กชนิด 2 ล้อ จำนวนไม่น้อยกว่า 1 คัน และรถบดสั่นสะเทือนชนิด 2 ล้อ จำนวนไม่น้อยกว่า 1 คัน หรือรถบดล้อเหล็กชนิด 2 ล้อ ไม่น้อยกว่า 2 คัน ในกรณีที่ไม่มีรถบดสั่นสะเทือน

ข. รถบดล้อยาง ไม่น้อยกว่า 3 คัน

รายละเอียดของเครื่องจักรชนิดต่างๆ เป็นดังนี้

4.5.1 รถบดล้อเหล็ก 2 ล้อ (Steel-Tired Tandem Roller) ต้องมีขนาดน้ำหนักไม่น้อยกว่า 8 ตัน และสามารถเพิ่มน้ำหนักได้จนมีน้ำหนักไม่น้อยกว่า 10 ตัน จะต้องมีน้ำหนักต่อความกว้างของล้อรถบดไม่น้อยกว่า 37.9 กิโลกรัมต่อเซนติเมตร รถบดจะต้องอยู่ในสภาพดี สามารถขับเคลื่อนเดินหน้าและถอยหลังได้ การขับเคลื่อนไปข้างหน้า การหยุด และการถอยหลังจะต้องเรียบสม่ำเสมอ ล้อเหล็กทั้ง 2 ล้อ จะต้องตรงตามแนว ที่ผิวล้อเหล็กจะต้องเรียบไม่เป็นร่อง (Groove) สึกเป็นหลุมหรือเป็นรอยบุ๋ม (Pit) สลักยึดล้อ (king Pin) และลูกปืนล้อ (Wheel Bearing) ต้องไม่สึกหรอมากเกินไปจนทำให้ล้อหลวม ต้องมีถังน้ำ มีระบบฉีดน้ำ (Sprinkler System) มีอุปกรณ์คราดผิวล้อเหล็ก (Scraper) และแผ่นวัสดุสำหรับซึมซับน้ำและเกลี่ยกระจายน้ำสำหรับเลี้ยงล้อรถบดที่ใช้การได้ดี และถูกต้องตามที่ต้องการ เพื่อป้องกันไม่ให้ส่วนผสมแอสฟัลต์คอนกรีตติดล้อขณะบดทับ

4.5.2 รถบดล้อยาง (Pneumatic-Tired Roller) ต้องมีขนาดน้ำหนักไม่น้อยกว่า 10 ตัน และสามารถเพิ่มน้ำหนักได้ มีล้อยางไม่น้อยกว่า 7 ล้อ ล้อรถบดต้องเป็นชนิดผิวหน้าเรียบ มีขนาดเส้นผ่าศูนย์กลางของล้อ (Rim Diameter) ไม่น้อยกว่า 500 มิลลิเมตร มีผิวหน้าล้อยางกว้างไม่น้อยกว่า 225 มิลลิเมตร มีขนาดและจำนวนชั้นผ้าใบเท่ากันทุกล้อ ส่วนล้อและเพลาเคลื่อนตัวขึ้นลงได้อิสระอย่างน้อย 1 แถว มีแรงอัดที่ผิวหน้าสัมผัสของล้อรถบดขณะบดอัดไม่มากกว่า 620 กิโลปาสกาล (90 ปอนด์ต่อตารางนิ้ว) และต้องมีถังน้ำ มีระบบฉีดน้ำ มีอุปกรณ์คราดผิวล้อยาง และแผ่นวัสดุสำหรับซึมซับน้ำและเกลี่ยกระจายน้ำสำหรับเลี้ยงล้อรถบดที่ใช้ได้ดีและถูกต้องตามที่ต้องการ เพื่อป้องกันไม่ให้ส่วนผสมแอสฟัลต์คอนกรีตติดล้อขณะบดทับ รถบดล้อยางขณะใช้งานจะต้องมีความดันลมยางเท่ากันทุกล้อ โดยอนุญาตให้มีความดันลมยางแต่ละล้อแตกต่างกันได้ไม่เกิน 35 กิโลปาสกาล (5 ปอนด์ต่อตารางนิ้ว)

4.5.3 รถบดสั่นสะเทือน (Vibratory Roller) ต้องมีขนาดน้ำหนักไม่น้อยกว่า 4 ตัน สำหรับบดทับชั้นผิวทางแอสฟัลต์คอนกรีตหนาไม่เกินชั้นละ 35 มิลลิเมตร และต้องมีขนาดน้ำหนักไม่น้อยกว่า 6 ตัน สำหรับบดทับชั้นผิวทางแอสฟัลต์คอนกรีตหนาตั้งแต่ชั้นละ 40 มิลลิเมตรขึ้นไป โดยอาจเป็นแบบสั่นสะเทือนล้อเดียวหรือสองล้อก็ได้ ต้องมีความถี่การสั่นสะเทือน (frequency) ไม่น้อยกว่า 33 เฮิรตซ์ (2,000 รอบต่อ

26/47

กองช่าง
ฝ่ายสำรวจและออกแบบ

แบบแสดง

มาตรฐานงานแอสฟัลต์คอนกรีต
(Asphalt Concrete)

เรียนแบบ
(นายสิริยะศักดิ์ ปานมณี)
ผู้ช่วยนายช่างเขียนแบบ

สถาปนิก
(นายพีรพงษ์ ดับปานพิง)
สถาปนิกปฏิบัติการ

วิศวกร
(นายวุฒิวงศ์ ธนันดาภรณ์)
วิศวกรโยธาชำนาญการ

วิศวกร
(นายศราวุธ แสงนาค)
วิศวกรโยธาชำนาญการพิเศษ

ตรวจ
(นายเกรียงไกร บุญช่วย)
หัวหน้าฝ่ายสำรวจและออกแบบ

ตรวจ
(นายธฤษ์ชัย หลอนิมิตดี)
ผู้อำนวยการกองช่าง

เห็นชอบ
(นางสาวศิริวรางค์ รูหอง)
รองปลัดองค์การบริหารส่วนจังหวัดพิษณุโลก

เห็นชอบ
(นายภัทร โนนอม)
ปลัดองค์การบริหารส่วนจังหวัดพิษณุโลก

อนุมัติ
(นายมนต์ชัย วิวัฒน์ชนาดย์)
นายกองค์การบริหารส่วนจังหวัดพิษณุโลก

แบบแสดง | แบบก่อสร้าง
เลขที่แผ่น | จาก แผ่น ที่ 5 / 14

นาที) และมีระยะเต้น (Amplitude) ระหว่าง 0.20-0.80 มิลลิเมตร มีน้ำหนักต่อความกว้างของรถบดไม่น้อยกว่า 22 กิโลกรัมต่อเซนติเมตร รถบดจะต้องอยู่ในสภาพดี สามารถบดทับโดยการเดินหน้าและถอยหลังได้ การขับเคลื่อนไปข้างหน้า การหยุดและการถอยหลังจะต้องเรียบสม่ำเสมอ ล้อทั้ง 2 ล้อ จะต้องตรงแนว ที่ผิวล้อเหล็กจะต้องเรียบ ไม่ลึกเป็นหลุมหรือเป็นรอยบุ๋ม สลักล้อและลูกปืนล้อต้องไม่สึกหรอมากเกินไป จนทำให้ล้อหลวม ต้องมีถังน้ำ มีระบบฉีดน้ำ มีอุปกรณ์คราดผิวล้อ และแผ่นวัสดุสำหรับซึมซับน้ำและเกลี่ยกระจายน้ำเลี้ยงล้อรถบด เพื่อป้องกันไม่ให้ส่วนผสมแอสฟัลต์คอนกรีตติดล้อขณะบดทับ มีระบบการสั่นสะเทือนที่อยู่ในสภาพดี

4.6 เครื่องพ่นแอสฟัลต์ (Asphalt Distributor)

ต้องเป็นชนิดขับเคลื่อนได้ด้วยตัวเองมีถังบรรจุแอสฟัลต์ติดตั้งบนรถบรรทุกหรือรถพ่วง และประกอบด้วยอุปกรณ์ที่จำเป็นในการใช้งาน ดังนี้

4.6.1 ไม้วัด (Dipstick) หรือเครื่องวัดปริมาณแอสฟัลต์ในถัง

4.6.2 หัวเผาให้ความร้อนแอสฟัลต์ (Burner)

4.6.3 เทอร์โมมิเตอร์วัดอุณหภูมิแอสฟัลต์ (Thermometer)

4.6.4 ปั๊มแอสฟัลต์ (Asphalt Pump)

4.6.5 เครื่องต้นกำลังหรือเครื่องท้าย (Power Unit)

4.6.6 ท่อพ่นแอสฟัลต์ (Spray Bar) พร้อมหัวฉีด (Nozzle)

4.6.7 ท่อพ่นแอสฟัลต์แบบมือถือ (Hand Spray)

4.6.8 อุปกรณ์วัดปริมาณการพ่นแอสฟัลต์ (Bitumeter)

4.6.9 ถังบรรจุแอสฟัลต์บนรถ (Asphalt Tank)

เครื่องพ่นแอสฟัลต์ต้องมีระบบหมุนเวียน (Circulating System) มีปั๊มแอสฟัลต์ที่สามารถใช้ได้ดีตั้งแต่กับแอสฟัลต์เหลวจนถึงแอสฟัลต์ซีเมนต์ และต้องทำงานได้ดังนี้

(1) ดูดแอสฟัลต์เข้าถังได้

(2) หมุนเวียนแอสฟัลต์ในท่อพ่นแอสฟัลต์ และในถังบรรจุแอสฟัลต์ได้

(3) พ่นแอสฟัลต์ผ่านทางท่อพ่นแอสฟัลต์ หรือผ่านท่อพ่นแอสฟัลต์แบบมือถือได้

(4) ดูดแอสฟัลต์จากถังบรรจุหรือท่อพ่นแอสฟัลต์แบบมือถือเข้าสู่ถังได้

(5) ปั๊มแอสฟัลต์จากถังบรรจุประจำรถพ่นแอสฟัลต์ไปยังถังเก็บแอสฟัลต์ภายนอกได้

(6) เครื่องต้นกำลังหรือเครื่องท้าย ต้องมีมาตรบอกความดัน หรืออื่นๆ

เครื่องปั๊มแอสฟัลต์ ต้องติดเครื่องวัดปริมาณแอสฟัลต์ที่ผ่านปั๊ม โดยวัดเป็นรอบหรือวัดเป็นความดัน หรืออื่นๆ

ท่อพ่นแอสฟัลต์ อาจประกอบด้วยท่อหลายท่อนต่อกัน มีหัวฉีดติดตั้งโดยมีระยะห่างระหว่างหัวฉีดเท่าๆ กัน หัวฉีดปรับทำมุมกับท่อพ่นแอสฟัลต์ได้ และต้องมีอุปกรณ์ปิดเปิดได้ ท่อพ่นแอสฟัลต์ต้องเป็นแบบที่แอสฟัลต์หมุนเวียนผ่านได้ เมื่อใช้งานต้องมีความดันสม่ำเสมอตลอดความยาวของท่อและสามารถปรับความสูงและความกว้างในการพ่นแอสฟัลต์ได้

ท่อพ่นแอสฟัลต์แบบมือถือที่เคลื่อนที่ได้อิสระ ต้องเป็นแบบใช้หัวฉีด ใช้พ่นแอสฟัลต์บนพื้นที่ที่รถพ่นแอสฟัลต์เข้าไปไม่ได้

อุปกรณ์วัดปริมาณการพ่นแอสฟัลต์ ประกอบด้วยล้อวัดความเร็ว (ล้อที่ห้า) ต่อสายเชื่อมไปยังมาตรวัดความเร็วในเก๋งรถ มาตรวัดความเร็วนี้ต้องวัดความเร็วเป็นเมตรต่อนาที หรือฟุตต่อนาที พร้อมทั้งนี้มีตัวเลขบอกระยะทางรวมที่รถวิ่ง

ถังบรรจุแอสฟัลต์บนรถ เป็นชนิดมีฉนวนหุ้มป้องกันความร้อน ภายในถังประกอบด้วยท่อนำความร้อนจากหัวเผา (หนึ่งหัวเผาหรือมากกว่า) มีแผ่นโลหะช่วยกระจายความร้อน มีท่อระบายแอสฟัลต์ ที่ถังต้องมีเครื่องวัดปริมาณแอสฟัลต์เป็นแบบไม้วัด หรือเข็มวัดบอกปริมาณหรือทั้งสองชนิด มีเทอร์โมมิเตอร์วัดอุณหภูมิเป็นแบบหน้าปัทม์ (Dial) หรือแบบแท่งแก้วหุ้มด้วยปลอกโลหะ (Armoured Thermometer) หรือทั้งสองชนิด ที่อ่านได้ละเอียดถึง 1 องศาเซลเซียส

อุปกรณ์สำหรับเครื่องพ่นแอสฟัลต์ต่างๆเหล่านี้ ก่อนนำไปใช้งานต้องตรวจสอบให้อยู่ในสภาพใช้งานได้ดี การตรวจสอบและตรวจปรับอุปกรณ์ต้องดำเนินการตามวิธีที่กำหนด ซึ่งแอสฟัลต์ที่พ่นออกมาจะต้องมีปริมาณสม่ำเสมอตลอดความกว้างและความยาวและเมื่อตรวจสอบโดยวิธีทดสอบหาปริมาณแอสฟัลต์ซีเมนต์ที่ลาดตามขวางและตามยาว จะต้องถูกต้องตามข้อกำหนดกล่าวคือปริมาณแอสฟัลต์ซีเมนต์ที่ลาดตามขวางคลาดเคลื่อนได้ไม่เกินร้อยละ 17 และปริมาณแอสฟัลต์ซีเมนต์ที่ลาดตามยาวคลาดเคลื่อนได้ไม่เกินร้อยละ 15 ตามลำดับ

4.7 เครื่องจักรและเครื่องมือทำความสะอาดพื้นที่ที่จะก่อสร้าง

4.7.1 รถบรรทุกน้ำ (Water Truck) ต้องอยู่ในสภาพดี มีท่อพ่นน้ำและอุปกรณ์ฉีดน้ำที่ใช้การได้ดี

4.7.2 เครื่องกวาดฝุ่น (Rotary Broom) อาจเป็นแบบลาก แบบขับเคลื่อนได้ด้วยตัวเองหรือแบบติดตั้งที่รถไถนา (Farm Tractor) หรือรถอื่นใด แต่ต้องเป็นแบบไม้กวาดหมุน โดยเครื่องกล ขนไม้กวาดอาจทำด้วยไฟเบอร์ ลวดเหล็ก ไนล่อน หวาย หรือวัสดุอื่นๆ ที่เหมาะสมโดยความเห็นชอบของผู้ควบคุมงาน ทั้งนี้ต้องมีประสิทธิภาพพอที่จะทำให้พื้นที่ที่จะก่อสร้างสะอาด

4.7.3 เครื่องเป่าลม (Blower) เป็นแบบติดตั้งที่รถไถนาหรือรถอื่นใด มีใบพัดขนาดใหญ่ ให้กำลังลมแรงและมีประสิทธิภาพพอเพียงที่จะทำให้พื้นที่ที่จะก่อสร้างสะอาด

4.8 เครื่องมือประกอบ

4.8.1 เครื่องมือบดทับแบบสั่นสะเทือนขนาดเล็ก (Small Vibratory CoMpactor) ต้องมีขนาดน้ำหนักเหมาะสมที่จะใช้บดทับแอสฟัลต์คอนกรีตบริเวณที่รถบดไม่สามารถเข้าไปดำเนินการได้ หรือใช้ในงานซ่อมขนาดเล็ก การใช้งานให้อยู่ในดุลยพินิจของผู้ควบคุมงาน

4.8.2 เครื่องมือกระทุ้งแอสฟัลต์คอนกรีต (Hand Tamper) ต้องเป็นแบบและมีขนาดน้ำหนักเหมาะสม ที่จะใช้กระทุ้งอัดแอสฟัลต์คอนกรีตบริเวณที่เครื่องบดทับขนาดเล็กเข้าไปบดทับไม่ได้ หรือใช้งานซ่อมขนาดย่อย การใช้งานให้อยู่ในดุลยพินิจของผู้ควบคุมงาน

4.8.3 เครื่องมือตัดรอยต่อ อาจเป็นแบบติดกับรถบดล้อเหล็กหรือเป็นแบบรถเข็นขนาดเล็ก หรือจะมีทั้ง 2 แบบก็ได้ หรือมีแบบอื่นๆ ซึ่งสามารถตัดแนวรอยต่อได้เรียบร้อย ทั้งนี้ให้อยู่ในดุลยพินิจของผู้ควบคุมงาน

27/47

เขียนแบบ (นายปิยะศักดิ์ ปานมณี) ผู้ช่วยนายช่างเขียนแบบ
สถาปนิก (นายพีรพงษ์ ดับบากพิง) สถาปนิกปฏิบัติการ
วิศวกร (นายวุฒิวงศ์ อนันตากรณ์) วิศวกรโยธาชำนาญการ
วิศวกร (นายศรชัย นิสงเกตุ) วิศวกรโยธาชำนาญการพิเศษ
ตรวจ (นายเกรียงไกร บุญชวย) หัวหน้าฝ่ายตรวจและออกแบบ
ตรวจ (นายชูชัย หลอนิมิตดี) ผู้อำนวยการกองช่าง
เห็นชอบ (นางสาวศิริสุวรรณ์ ชูทอง) รองปลัดองค์การบริหารส่วนจังหวัดพิษณุโลก
เห็นชอบ (นายภิทร ใจเขม) ปลัดองค์การบริหารส่วนจังหวัดพิษณุโลก
อนุมัติ (นายมนต์ชัย ริวัฒนโรจนาคม์) นายกองค์การบริหารส่วนจังหวัดพิษณุโลก

4.8.4 เครื่องมือเจาะตัวอย่าง อาจเป็นชนิดใช้เครื่องยนต์หรือใช้ไฟฟ้าที่สามารถใช้เจาะตัวอย่างที่มีขนาดเส้นผ่านศูนย์กลาง 100 มิลลิเมตร ได้อย่างเรียบร้อย

4.8.5 ไม้บรรทัดวัดความเรียบ (Straight-edge) ต้องเป็นไม้บรรทัดวัดความเรียบที่มีขนาดเหมาะสม มีความยาว 3.00 เมตร

เครื่องจักร เครื่องมือ หรืออุปกรณ์อื่นใด นอกเหนือจากที่กำหนดไว้แล้วข้างต้น การนำมาใช้งานและการใช้งานให้อยู่ในดุลยพินิจของผู้ควบคุมงาน

5. การเตรียมการก่อนการก่อสร้าง

5.1 การเตรียมสถานที่ตั้งโรงงานผสมและกองวัสดุ

สถานที่ตั้งโรงงานผสมและกองวัสดุจะต้องเหมาะสม มีบริเวณกว้างพอที่จะดำเนินการได้โดยสะดวก นอกจากนั้นจะต้องจัดให้มีการระบายน้ำที่ดี อันจะเป็นการป้องกันมิให้มีน้ำท่วมกองวัสดุได้ พื้นที่สำหรับกองวัสดุที่นำมาใช้งานจะต้องสะอาดปราศจากวัสดุไม่พึงประสงค์ เช่น วัชพืช สิ่งสกปรกอื่นๆควรรองพื้นด้วยวัสดุหินหรือปูด้วยแผ่นวัสดุที่เหมาะสม สถานที่กองวัสดุจะต้องราบเรียบได้ระดับพอควร การกองวัสดุแต่ละขนาด จะต้องกองแยกไว้อย่างชัดเจน โดยการกองแยกให้ห่างกันตามสมควรหรือทำยุ้งกั้นไว้เพื่อป้องกันวัสดุที่จะใช้แต่ละชนิด แต่ละขนาด ไม่ให้ปะปนกัน หรือปะปนกับวัสดุไม่พึงประสงค์อื่นๆ การกองวัสดุต้องดำเนินการให้ถูกต้องเพื่อป้องกันไม่ให้วัสดุเกิดการแยกตัวโดยการกองวัสดุเป็นชั้นๆ สูงชั้นละไม่เกินความสูงของกองวัสดุกองเดี่ยวๆ เมื่อเทจากรถบรรทุกแต่ละคันหนึ่งๆ ถ้าจะกองวัสดุชั้นต่อไปจะต้องแต่งระดับยอดกองให้เสมอ และไม่ควรกองวัสดุสูงเป็นรูปกรวย

5.2 การเตรียมมวลรวมและวัสดุผสมแทรก

กองวัสดุที่ใช้ทุกชนิด จะต้องมีมาตรการป้องกันไม่ให้วัสดุเปียกน้ำฝน โดยการกองวัสดุในโรงที่มีหลังคาคลุม หรือคลุมด้วยผ้าใบหรือนผ่นวัสดุอื่นๆที่เหมาะสม หรือโดยวิธีอื่นใดที่ได้รับความเห็นชอบจากผู้ควบคุมงาน วัสดุที่ใช้ทุกชนิดเมื่อป้อนเข้าโรงงานผสม ต้องไม่มีความชื้นเกินกำหนด ตามข้อแนะนำของบริษัทผู้ผลิตโรงงานผสมที่ใช้งานนั้นๆ ทั้งนี้เพื่อให้โรงงานผสมทำงานได้อย่างมีประสิทธิภาพ

มวลรวมที่ใช้แต่ละชนิด ก่อนนำไปใช้งานจะต้องบรรจุอยู่ในยุ้งหินเย็น แยกกันแต่ละยุ้ง และการผสมมวลรวมแต่ละชนิดจะต้องดำเนินการโดยผ่านยุ้งหินเย็นเท่านั้น ห้ามนำมาผสมกันภายนอกยุ้งหินเย็นในทุกกรณี

วัสดุผสมแทรก หากนำมาใช้จะต้องแยกใส่ยุ้งวัสดุผสมแทรกโดยเฉพาะ การป้อนวัสดุผสมแทรกจะต้องแยกต่างหากโดยไม่ปะปนกับวัสดุอื่นๆ และจะต้องป้อนเข้าห้องผสมโดยตรง

5.3 การเตรียมแอสฟัลต์ซีเมนต์

แอสฟัลต์ซีเมนต์ในถังเก็บแอสฟัลต์ซีเมนต์ต้องมีอุณหภูมิไม่สูงกว่า 100 องศาเซลเซียส เมื่อผสมกับมวลรวมที่โรงงานผสมจะต้องให้ความร้อนจนได้อุณหภูมิ 159 $\pm$ 8 องศาเซลเซียส หรือมีอุณหภูมิที่แอสฟัลต์ซีเมนต์ มีความหนืด 170 $\pm$ 20 เซนติสโตกส์ (Centistokes)หรือมีอุณหภูมิตรงตามที่ระบุไว้ในสูตรส่วนผสมเฉพาะงาน การจ่ายแอสฟัลต์ซีเมนต์ไปยังห้องผสม จะต้องเป็นไปโดยต่อเนื่องและมีอุณหภูมิตามที่กำหนดสม่ำเสมอตลอดเวลา

5.4 การเตรียมเครื่องจักร เครื่องมือ และอุปกรณ์ที่ใช้ในการก่อสร้าง

เครื่องจักร เครื่องมือ และอุปกรณ์ทุกชนิดตามที่ระบุไว้ในข้อ 4 ที่นำมาใช้งานต้องมีสภาพใช้งานได้ดี โดยจะต้องผ่านการตรวจสอบและหรือตรวจปรับ ตามรายการและวิธีการที่ อบจ.พิษณุโลก กำหนด และผู้ควบคุมงานอนุญาตให้ใช้ได้ก่อน เครื่องจักร เครื่องมือ และอุปกรณ์ทุกชนิดต้องมีจำนวนพอเพียงที่จะอำนวยให้การก่อสร้างชั้นทางแอสฟัลต์คอนกรีต ดำเนินไปโดยต่อเนื่อง ไม่ติดขัดหรือหยุดชะงัก และในระหว่างการก่อสร้างจะต้องบำรุงรักษาให้อยู่ในสภาพดีอยู่เสมอตลอดระยะเวลาทำงาน

5.5 การเตรียมพื้นที่ก่อสร้าง

5.5.1 รองพื้นทาง พื้นทาง หรือไหล่ทาง จะต้องเรียบสม่ำเสมอ ได้ระดับและความลาดตามรูปแบบก่อนทำชั้นทางแอสฟัลต์คอนกรีตทับ กรณีรองพื้นทางหรือพื้นทางหรือไหล่ทางมีความเสียหายเป็นคลื่นเป็นหลุมบ่อ มีจุดอ่อนตัว (Soft Spot) หรือไม่ถูกต้องตามรูปแบบ ให้แก้ไขให้ถูกต้องก่อนโดยได้รับความเห็นชอบจากผู้ควบคุมงาน

5.5.2 ผิวทางลาดยางเดิม ที่จะทำชั้นทางแอสฟัลต์คอนกรีตทับมีผิวหน้าไม่สม่ำเสมอ หรือเป็นคลื่น และไม่มีการทำชั้นปรับระดับ ให้ปรับแต่งให้สม่ำเสมอ ถ้ามีหลุมบ่อ รอยแตก จุดอ่อนตัวหรือความเสียหายของชั้นทางใดๆ จะต้องตัด หรือขุดออก แล้วปะซ่อม หรือขุดซ่อมแล้วแต่กรณี แล้วบดทับให้แน่นและมีผิวหน้าที่เรียบสม่ำเสมอ โดยให้มีระดับและความลาดถูกต้องตามแบบ วัสดุที่นำมาใช้จะต้องมีคุณภาพดี ขนาดและปริมาณวัสดุที่ใช้ให้เหมาะสมกับลักษณะความเสียหายและพื้นที่ที่จะซ่อม

5.5.3 พื้นทางหรือไหล่ทาง ที่มี ไพรมโคท (Prime Coat)หลุดหรือเสียหาย ต้องแก้ไขใหม่ให้เรียบร้อยตามวิธีการที่ผู้ควบคุมงานกำหนด แล้วทิ้งไว้จนครบกำหนดเวลาปมตัวของแอสฟัลต์ที่ใช้ซ่อมก่อน จึงทำชั้นทางแอสฟัลต์คอนกรีตทับได้

5.5.4 พื้นทางหรือไหล่ทางที่ทำ ไพรมโคท ทิ้งไว้ มีผิวหลุดเสียหายเป็นพื้นที่ต่อเนื่องมากเกินกว่าที่จะซ่อมตามข้อ 5.5.3 ให้ได้ผลดี ให้พิจารณาคราด (Scarify) พื้นทางหรือไหล่ทางนั้น แล้วบดทับใหม่ให้ได้ความแน่นตามที่กำหนด แล้วทำไพรมโคทใหม่ทิ้งไว้จนครบกำหนดเวลาบ่มตัวของแอสฟัลต์ที่ใช้ทำไพรมโคทก่อน จึงทำชั้นทางแอสฟัลต์คอนกรีตทับได้

5.5.5 พื้นทางหรือไหล่ทางที่ทำไพรมโคททิ้งไว้นาน โดยไม่ได้ทำชั้นทางแอสฟัลต์คอนกรีตตามขั้นตอนการก่อสร้างปกติ แต่ไพรมโคทไม่หลุดเสียหายก่อนทำชั้นทางแอสฟัลต์คอนกรีตทับอาจพิจารณาให้ทำแทคโคท (Tack Coat) โดยให้ดำเนินการตาม มทช.227 : มาตรฐานงานแทคโคท (Tack Coat) ทั้งนี้ให้อยู่ในดุลยพินิจของผู้ควบคุมงาน

5.5.6 ในงานเสริมผิวทาง (Overlay) ด้วยแอสฟัลต์คอนกรีตบนผิวทางเดิมซึ่งเกิดการยุบตัว Sag and Depression) หรือเป็นแอ่งเฉพาะแห่ง แต่ไม่ใช่จุดอ่อนตัว ให้ดำเนินการดังนี้

(1) กรณียุบตัวหรือเป็นแอ่งลึกไม่เกิน 30 มิลลิเมตร อาจแยกปูเสริมเพื่อปรับระดับเฉพาะส่วนที่ยุบตัวหรือเป็นแอ่งก่อน หรือจะปูรวมไปพร้อมกับการปูชั้นทางแอสฟัลต์คอนกรีตก็ได้ โดยให้อยู่ในดุลยพินิจของผู้ควบคุมงาน แต่ทั้งนี้ความหนารวมที่ปูจะต้องไม่เกิน 80 มิลลิเมตร หากความหนารวมเกิน 80 มิลลิเมตร จะต้องแยกปูเสริมเพื่อปรับระดับเฉพาะส่วนที่ยุบด้วยหรือเป็นแอ่งก่อน

(2) กรณียุบตัวหรือเป็นแอ่งลึกเกิน 50 มิลลิเมตร จะต้องแยกปูเสริมปรับระดับเฉพาะส่วนที่ยุบตัวหรือเป็นแอ่งก่อน โดยให้ปูเป็นชั้นๆ หนาไม่เกินชั้นละ 50 มิลลิเมตร

23/47

การแยกปูเสริมปรับระดับเฉพาะส่วนที่ยุบตัวหรือเป็นแอ่งด้วยแอสฟัลต์คอนกรีต นี้ให้บดทับด้วยรถบดล้อยางจนได้ความแน่นตามที่กำหนด แล้วจึงปูชั้นทางแอสฟัลต์คอนกรีตต่อไป

5.5.7 รองพื้นทาง พื้นทาง ไหล่ทาง หรือผิวทางลาดยางเดิมที่จะทำชั้นทางแอสฟัลต์คอนกรีตทับ ต้องสะอาดปราศจากฝุ่น วัสดุสกปรก หรือวัสดุไม่พึงประสงค์อื่นๆ ปะปน

5.5.8 การทำความสะอาดรองพื้นทาง พื้นทาง ไหล่ทาง หรือผิวทางลาดยางเดิม ที่จะทำชั้นทางแอสฟัลต์คอนกรีตทับ โดยการกวาดฝุ่น วัสดุหลุดหลวม ทรายที่สาดทับไพรมโคท สำหรับพื้นทางหรือไหล่ทางออกจนหมดด้วยเครื่องกวาดฝุ่น ต้องปรับอัตราเร็วการหมุนและน้ำหนักกดที่กดลงบนรองพื้นทาง พื้นทาง ไหล่ทางหรือผิวทางลาดยางเดิมให้พอดี โดยไม่ทำให้รองพื้นทาง พื้นทาง ไหล่ทาง หรือผิวทางเดิมเสียหาย เสร็จแล้วให้ใช้เครื่องเป่าลมเป่าฝุ่นหรือวัสดุที่หลุดหลวมออกจนหมด

5.5.9 กรณีที่มีคราบฝุ่นหรือวัสดุจับตัวแข็งอยู่ที่พื้นทาง ไหล่ทาง หรือผิวทางลาดยางเดิมที่จะทำชั้นทางแอสฟัลต์คอนกรีตทับ ให้กำจัดคราบแข็งดังกล่าวออกโดยการใช้เครื่องมือใดๆ ที่เหมาะสมตามที่ผู้ควบคุมงานกำหนดหรือเห็นชอบ ขูดออก ล้างให้สะอาด ทิ้งไว้ให้แห้ง ใช้เครื่องกวาดฝุ่นกวาด แล้วใช้เครื่องเป่าลมเป่าฝุ่นหรือวัสดุที่หลุดหลวมออกให้หมด

5.5.10 ผิวทางลาดยางเดิมที่มีแอสฟัลต์เยิ้ม ก่อนทำชั้นทางแอสฟัลต์คอนกรีตทับจะต้องแก้ไขให้เรียบร้อยก่อน โดยการปาดแอสฟัลต์ที่เยิ้มออก หรือโดยวิธีการอื่นใดที่เหมาะสมที่ผู้ควบคุมงานกำหนดหรือเห็นชอบ

5.5.11 ผิวทางลาดยางเดิมหรือชั้นทางแอสฟัลต์คอนกรีตใดๆ ที่จะทำชั้นทางแอสฟัลต์คอนกรีตทับ จะต้องทำแทคโคทก่อน โดยให้ดำเนินการตาม มทช.227 : มาตรฐานงานแทคโคท (Tack Coat)

5.5.12 ขอบของโครงสร้างคอนกรีตใดๆ หรือผิวหน้าตัดชั้นทางแอสฟัลต์คอนกรีตเดิมที่ต่อเชื่อมกับ แอสฟัลต์คอนกรีตที่จะก่อสร้างใหม่ จะต้องทำแทคโคทก่อน โดยให้ดำเนินการตามมทช.227:มาตรฐานงานแทคโคท (Tack Coat)

5.5.13 ผิวพื้นสะพานคอนกรีตที่จะต้องปูชั้นทางแอสฟัลต์คอนกรีต จะต้องขูดวัสดุยาแนวรอยแตกและรอยต่อส่วนเกินที่ติดอยู่ที่ผิวพื้นคอนกรีตให้หมด ล้างทำความสะอาดทิ้งไว้ให้แห้งแล้วใช้เครื่องเป่าลมเป่าฝุ่นออกให้หมด แล้วทำแทคโคท โดยให้ดำเนินการตาม มทช.227 : มาตรฐานงานแทคโคท (Tack Coat)

6. วิธีการก่อสร้าง

6.1 การควบคุมการผลิตส่วนผสมแอสฟัลต์คอนกรีตที่โรงงานผสม

การดำเนินการควบคุมการผลิตส่วนผสมแอสฟัลต์คอนกรีตที่โรงงานผสม มีรายละเอียดดังต่อไปนี้

6.1.1 การควบคุมคุณภาพส่วนผสมแอสฟัลต์คอนกรีต มวลรวมและแอสฟัลต์ซีเมนต์ต้องมีคุณสมบัติตามข้อ 1 คุณภาพของส่วนผสมแอสฟัลต์คอนกรีตต้องสม่ำเสมอตรงตามสูตรส่วนผสมเฉพาะงานที่ได้กำหนดขึ้นสำหรับแอสฟัลต์คอนกรีตนั้นๆ สูตรส่วนผสมเฉพาะงานอาจเปลี่ยนแปลงได้ตามเหตุผลในข้อ 3.5 และ ข้อ 3.6

6.1.2 การควบคุมเวลาในการผสมส่วนผสมแอสฟัลต์คอนกรีต โรงงานผสมต้องมีเครื่องตั้งเวลาและควบคุมเวลาแบบอัตโนมัติ ที่สามารถตั้งและปรับเวลาในการผสมแห้งและผสมเปียกได้ตามต้องการ

สำหรับโรงงานผสมแบบชุด ระยะเวลาในการผสมแห้งและผสมเปียกควรใช้ประมาณ 15 วินาที และ 30 วินาที ตามลำดับ

สำหรับโรงงานผสมแบบต่อเนื่อง ระยะเวลาในการผสมให้คำนวณจากสูตรตามข้อ 4.1.11 (3) ในการผสมส่วนผสมแอสฟัลต์คอนกรีตโดยโรงงานผสมทั้ง 2 แบบ ต้องได้ส่วนผสมแอสฟัลต์คอนกรีตที่สม่ำเสมอ ในกรณีที่ผสมกันตามเวลาที่กำหนดไว้แล้ว แต่ส่วนผสมแอสฟัลต์คอนกรีตยังผสมกันได้ไม่สม่ำเสมอตามต้องการก็ให้เพิ่มเวลาในการผสมขึ้นอีกก็ได้ แต่เวลาที่ใช้ในการผสมทั้งหมดต้องไม่เกิน 60 วินาที ทั้งนี้ให้อยู่ในดุลยพินิจของผู้ควบคุมงาน การกำหนดเวลาในการผสมของโรงงานผสมใดๆให้กำหนดโดยการทดสอบหาปริมาณที่แอสฟัลต์เคลือบผิวมวลรวม ตามวิธีการทดสอบ AASHTO T 195 "Determining Degree of Particle Coating of Bituminous-Aggregate Mixtures" โดยให้ถือหลักเกณฑ์กำหนดตามตารางที่ 5

ตารางที่ 5 ปริมาณที่แอสฟัลต์เคลือบผิวมวลรวม

ชั้นทาง แอสฟัลต์คอนกรีต	ปริมาณที่แอสฟัลต์เคลือบผิวมวลรวมร้อยละโดยพื้นที่
พื้นทาง	ไม่น้อยกว่า 90
ผิวทาง รองผิวทาง ไหล่ทาง ปรับระดับ	ไม่น้อยกว่า 95

6.1.3 การควบคุมอุณหภูมิของวัสดุก่อนการผสมและอุณหภูมิของส่วนผสม แอสฟัลต์คอนกรีต

(1) มวลรวม ก่อนการผสมต้องให้ความร้อนจนได้อุณหภูมิ 163 ±8 องศาเซลเซียส และมีความชื้นไม่เกินร้อยละ 1 โดยมวล และขณะผสมกับแอสฟัลต์ซีเมนต์ จะต้องมีอุณหภูมิตรงตามที่ระบุไว้ในสูตรส่วนผสมเฉพาะงาน

(2) แอสฟัลต์ซีเมนต์ ขณะเก็บในถังเก็บรอใช้งานต้องมีอุณหภูมิไม่สูงกว่า 100 องศาเซลเซียส เมื่อจะผสมกับมวลรวมต้องให้ความร้อนเพิ่มจนได้อุณหภูมิ 159 ±8 องศาเซลเซียส หรืออุณหภูมิที่แอสฟัลต์ซีเมนต์ มีความหนืด 170 ±20 เซนติสโตกส์ (Centistokes) หรืออุณหภูมิตรงตามที่ระบุไว้ในสูตรส่วนผสมเฉพาะงาน

(3) แอสฟัลต์คอนกรีตที่ผสมเสร็จ ก่อนออกจากห้องผสมจะต้องมีอุณหภูมิระหว่าง121-168 องศาเซลเซียส หรือตามที่ระบุไว้ในสูตรส่วนผสมเฉพาะงาน ถ้ามีอุณหภูมิแตกต่างไปกว่าที่กำหนดนี้ ห้ามนำส่วนผสมแอสฟัลต์คอนกรีตดังกล่าวไปใช้งาน

(4) ต้องมีการบันทึกอุณหภูมิของมวลรวมที่ผ่านหม้อเผา อุณหภูมิของแอสฟัลต์ซีเมนต์ขณะก่อนผสมกับมวลรวม และอุณหภูมิของส่วนผสมแอสฟัลต์คอนกรีต ตลอดเวลาที่ปฏิบัติงาน โดยใช้เครื่องบันทึกอุณหภูมิแบบอัตโนมัติ พร้อมที่จะให้ตรวจสอบได้ตลอดเวลา และผู้รับจ้างจะต้องส่งบันทึกรายการอุณหภูมิดังกล่าวประจำวัน แก่ผู้ควบคุมงานทุกวันที่ปฏิบัติงาน

(5) การวัดอุณหภูมิของส่วนผสมแอสฟัลต์คอนกรีตที่อยู่ในรถบรรทุก ต้องใช้เครื่องวัดอุณหภูมิที่อ่านอุณหภูมิได้อย่างรวดเร็ว การวัดอุณหภูมิให้วัดผ่านรูที่เจาะไว้ข้างกระบะรถบรรทุกทั้ง 2 ด้าน ที่ประมาณ

สำนักบริหารส่วนจังหวัดพิษณุโลก
กองช่าง
แบบแสดง
มาตรฐานงานแอสฟัลต์คอนกรีต
(Asphalt Concrete)
เขียนแบบ (นายพีระศักดิ์ ปานมณี) ผู้ช่วยนายช่างเขียนแบบ
สถาปนิก (นายพีรพงษ์ ดับปลากิ่ง) สถาปนิกปฏิบัติการ
วิศวกร (นายวุฒิวงศ์ อนันตามาตร์ณ์) วิศวกรโยธาชำนาญการ
วิศวกร (นายศราวุธ แสงมาตุ) วิศวกรโยธาชำนาญการพิเศษ
ตรวจ (นายเกรียงไกร บุญชวย) หัวหน้าฝ่ายสำรวจและออกแบบ
ตรวจ (นายชูชัย หลลนิมิตดี) ผู้อำนวยการกองช่าง
เห็นชอบ (นางสาวศรีสุรางค์ จุฑอง) รองปลัดองค์การบริหารส่วนจังหวัดพิษณุโลก
เห็นชอบ (นายภิทร ใจเอม) ปลัดองค์การบริหารส่วนจังหวัดพิษณุโลก
อนุมัติ (นายนนท์ชัย วิวัฒน์อนาลย์) นายกองค์การบริหารส่วนจังหวัดพิษณุโลก
แบบแสดง แผ่นที่ 8 เลขที่แบบ วัน เดือน ปี 14

ตรงกลางความยาวของกระบะ และสูงจากพื้นกระบะประมาณ 150 มิลลิเมตร การวัดอุณหภูมิให้วัดจากรถบรรทุกทุกคันแล้วจดบันทึกอุณหภูมิไว้

6.2 การขนส่งส่วนผสมแอสฟัลต์คอนกรีต

การขนส่งส่วนผสมแอสฟัลต์คอนกรีตจากโรงงานผสมไปยังสถานที่ก่อสร้าง ต้องใช้รถบรรทุกที่เตรียมไว้แล้วโดยถูกต้องตามข้อ 4.2 ในการขนส่งจะต้องมีผ้าใบ หรือแผ่นวัสดุอื่นใดที่ใช้ได้อย่างเหมาะสมคลุมส่วนผสมแอสฟัลต์คอนกรีต เพื่อรักษาอุณหภูมิและป้องกันน้ำฝนหรือสิ่งสกปรกอื่นๆ

6.3 การปูส่วนผสมแอสฟัลต์คอนกรีต

การปูส่วนผสมแอสฟัลต์คอนกรีต จะต้องใช้เครื่องปูที่ถูกต้องตามที่กำหนดในข้อ 4.3 โดยต้องผ่านการตรวจสอบ ตรวจปรับ และอนุญาตให้ใช้ได้แล้วจากผู้ควบคุมงาน การปูส่วนผสมแอสฟัลต์คอนกรีต จะต้องคำนวณความเร็วของเครื่องปูให้เหมาะสมกับกำลังผลิตของโรงงานผสม และปัจจัยที่เกี่ยวข้องอื่นๆ การปูจะต้องดำเนินการไปโดยต่อเนื่องมากที่สุด ด้วยความเร็วการปูที่สม่ำเสมอ ปริมาณส่วนผสมแอสฟัลต์คอนกรีตที่ออกจากเตารีดของเครื่องปู จะต้องมีปริมาณสม่ำเสมอตลอดความกว้างของพื้นที่ที่ปู โดยขณะปูควรป้อนส่วนผสมแอสฟัลต์คอนกรีตจากกระบะบรรจุผ่านไปยังเกลียวเกลี่ยจ่ายทั้ง 2 ข้าง จนถึงส่วนเตารีดโดยสม่ำเสมอ มีระดับส่วนผสมแอสฟัลต์คอนกรีตคงที่ และในการปฏิบัตินี้ให้เป็นไปโดยต่อเนื่องมากที่สุด ในส่วนของเตารีดอัตราเร็วการกระแทกของคานกระแทก และจำนวนรอบการสั่นสะเทือนของเตารีดแบบสั่นสะเทือนตลอดจนระยะเต้นจะต้องคงที่ และใช้ให้เหมาะสมกับชนิดลักษณะของส่วนผสมแอสฟัลต์คอนกรีตความหนาของชั้นทางและอื่นๆ ในการปูส่วนผสมแอสฟัลต์คอนกรีต ผิวหน้าของชั้นทางแอสฟัลต์คอนกรีต ขณะยังไม่ได้บดทับจะต้องมีลักษณะผิวหน้าที่มีความเรียบ ความแน่น สม่ำเสมอทั้งทางด้านตามขวางและตามยาว โดยไม่มีรอยฉีก (Tearing) รอยเคลื่อนตัวเป็นแอ่ง (Shoving) การแยกตัวของส่วนผสมแอสฟัลต์คอนกรีตหรือลักษณะความเสียหายอื่นๆ ขณะปูหากปรากฏว่ามีความเสียหายใดๆ เกิดขึ้นให้รีบแก้ไขในทันที ส่วนผสมแอสฟัลต์คอนกรีตที่มีลักษณะจับตัวเป็นก้อนแข็ง ห้ามนำมาใช้

6.3.1 สภาพผิวชั้นทางก่อนการปูส่วนผสมแอสฟัลต์คอนกรีต จะต้องแห้ง ห้ามปูส่วนผสมแอสฟัลต์คอนกรีตขณะฝนตกหรือเมื่อผิวชั้นทางที่จะปูเปียกชื้น

6.3.2 อุณหภูมิของส่วนผสมแอสฟัลต์คอนกรีตขณะปู ไม่ควรคลาดเคลื่อนไปจากอุณหภูมิเมื่อออกจากโรงงานผสมที่กำหนดให้โดยผู้ควบคุมงาน เกินกว่า 14 องศาเซลเซียส แต่ทั้งนี้จะต้องไม่ต่ำกว่า 120 องศาเซลเซียส การตรวจวัดอุณหภูมิแอสฟัลต์คอนกรีตที่ปูแล้วบนถนน จะต้องดำเนินการเป็นระยะๆ ตลอดเวลาของการปูหากปรากฏว่าอุณหภูมิของส่วนผสมแอสฟัลต์คอนกรีตไม่ถูกต้องตามที่กำหนด ให้ตรวจสอบหาสาเหตุและแก้ไขโดยทันที

6.3.3 การวางแนวก่อสร้างชั้นทางแอสฟัลต์คอนกรีต ก่อนการก่อสร้างชั้นทางแอสฟัลต์คอนกรีตทุกชั้น จะต้องวางแนวขอบชั้นทางที่จะปูก่อน โดยการใช้เชือกขึงวางแนว และยึดติดกับพื้นที่ที่จะปูส่วนผสมแอสฟัลต์คอนกรีตให้แน่น หรือวิธีการกำหนดแนวอื่นใดที่เหมาะสมตามที่ผู้ควบคุมงานเห็นชอบ โดยเฉพาะอย่างยิ่งเมื่อจะปูชั้นทางแอสฟัลต์คอนกรีตช่องจราจรแรกของชั้นทางแต่ละชั้น ทั้งนี้เพื่อให้ได้ชั้นทางแอสฟัลต์คอนกรีตที่ตรงแนวเรียบร้อยตามแบบ การดำเนินการนี้ไม่รวมถึงการปูชั้นทางแอสฟัลต์คอนกรีตติดกับคันหิน (Curb) และร่องระบายน้ำ (Gutter) หรือส่วนของโครงสร้างใดๆ ที่มีแนวถูกต้องตามแบบอยู่แล้ว

6.3.4 สำดับการก่อสร้างชั้นทางแอสฟัลต์คอนกรีต การก่อสร้างชั้นทางแอสฟัลต์คอนกรีตนั้น จะต้องดำเนินการปูช่องจราจรหลักหรือทางตรงก่อน ส่วนช่องจราจรหรือบริเวณอื่นๆ เช่นทางแยก ทางเชื่อม ส่วนขยาย หรือบริเวณย่อยอื่นๆ ให้ดำเนินการภายหลัง

6.3.5 การก่อสร้างรอยต่อตามขวาง รอยต่อตามขวางหมายถึง แนวก่อสร้างชั้นทางแอสฟัลต์คอนกรีตตามขวางที่ปลายแปลงก่อสร้างที่สิ้นสุดการก่อสร้างประจำวัน การก่อสร้างรอยต่อตามขวาง อาจดำเนินการได้ 2 วิธี คือ

(1) การใช้ไม้แบบ โดยใช้ไม้แบบที่มีความหนาเท่ากับความหนาของชั้นทางที่ปู วางที่จุดสิ้นสุดของการปูแต่ละแปลงให้ตั้งฉากกับแนวการปู เมื่อปูแอสฟัลต์คอนกรีตถึงไม้แบบนี้ให้ปูเลยไปเป็นทางลาดที่มีความยาวเพียงพอที่จะไม่ทำให้ยวดยานสะดุดเมื่อแล่นผ่านและอาจอนุญาตให้ใช้ทรายรองพื้นส่วนลาดได้เพื่อความสะดวกในการลอกแอสฟัลต์คอนกรีตส่วนที่เป็นทางลาดออก โดยให้อยู่ในดุลยพินิจของผู้ควบคุมงาน

(2) การใช้กระดาษแข็งสำเร็จรูปหรือแผ่นวัสดุสำเร็จรูปใดๆ ที่ใช้สำหรับทำรอยต่อตามขวางโดยเฉพาะ ซึ่งใช้งานได้ตามวัตถุประสงค์และผู้ควบคุมงานเห็นชอบ โดยนำมาวางที่จุดสิ้นสุดของการปูแต่ละแปลงให้ตั้งฉากกับแนวการปู แล้วปูแอสฟัลต์คอนกรีตทับเป็นทางลาดที่มีความยาวเพียงพอที่จะไม่ทำให้ยวดยานสะดุดเมื่อแล่นผ่าน

เมื่อจะปูชั้นทางแอสฟัลต์คอนกรีตต่อจากรอยต่อตามขวางนั้น ก็ให้ยกไม้แบบ แผ่นกระดาษแข็งหรือแผ่นวัสดุสำเร็จรูปนั้น รวมทั้งชั้นทางส่วนที่ปูเป็นทางลาดออกไป ตรวจสอบระดับด้วยไม้บรรทัดวัดความเรียบ หากระดับหรือความหนาของชั้นทางส่วนใดไม่ถูกต้องตามแบบ ให้ตัดชั้นทางแอสฟัลต์คอนกรีตส่วนนั้นออกไปจนถึงชั้นทางส่วนที่มีระดับและความหนาถูกต้องตามแบบด้วยเครื่องตัดรอยต่อแอสฟัลต์คอนกรีตให้ได้แนวตรงและตั้งฉากโดยเรียบร้อย ก่อนที่จะปูชั้นทางแอสฟัลต์คอนกรีตต่อไป ให้ทารอยต่อตามขวางนั้นด้วยแอสฟัลต์บางๆ เพื่อให้รอยต่อต่อเชื่อมกับชั้นทางที่จะปูใหม่ได้ดี การทารอยต่อด้วยแอสฟัลต์นี้ให้ดำเนินการตาม มทช.227: มาตรฐานงานแทคโคท (Tack Coat)

ในกรณีที่การปูส่วนผสมแอสฟัลต์คอนกรีตหยุดชะงักด้วยเหตุใดก็ตามในระหว่างการก่อสร้างประจำวัน จนทำให้อุณหภูมิของส่วนผสมแอสฟัลต์คอนกรีตบริเวณหน้าเตารีดลดลงต่ำกว่าที่กำหนด ก็ให้ทำรอยต่อตามขวางที่บริเวณนั้นด้วย โดยให้ตัดรอยต่อถึงบริเวณที่มีความหนาตามแบบและได้บดทับเรียบร้อยแล้ว โดยตัดให้ตั้งฉากพร้อมกับตักส่วนผสมแอสฟัลต์คอนกรีตส่วนที่ตัดออกทิ้งไป ให้ทารอยต่อตามขวางนั้นด้วยแอสฟัลต์บางๆ เพื่อให้รอยต่อ ต่อเชื่อมกับชั้นทางที่จะปูใหม่ได้ดี การทารอยต่อด้วยแอสฟัลต์ให้ดำเนินการตาม มทช.227 : มาตรฐานงานแทคโคท (Tack Coat)

การปูชั้นทางแอสฟัลต์คอนกรีตต่อเชื่อมกับรอยต่อตามขวางในครั้งใดๆ เมื่อเริ่มปูส่วนผสมแอสฟัลต์คอนกรีตไปได้กระบะแรก ให้ใช้ไม้บรรทัดวัดความเรียบตรวจสอบระดับที่รอยต่อ หากไม่ได้ระดับตามที่กำหนด ให้ดำเนินการแก้ไขโดยด่วนขณะที่ส่วนผสมแอสฟัลต์คอนกรีตที่ปูใหม่นั้นยังร้อนอยู่

ในการปูชั้นทางแอสฟัลต์คอนกรีตแต่ละช่องจราจร รอยต่อตามขวางของการก่อสร้างชั้นทางที่ช่องจราจรข้างเคียงต้องไม่อยู่ในแนวเดียวกัน โดยต้องก่อสร้างให้มีระยะห่างกันไม่น้อยกว่า 5 เมตร ทั้งนี้เพื่อไม่ให้เกิดเป็นจุดอ่อนทำให้เกิดความเสียหายภายหลังได้

ในกรณีที่ปูแอสฟัลต์คอนกรีตหลายชั้น รอยต่อตามขวางของแต่ละชั้นจะต้องห่างกันไม่น้อยกว่า 5 เมตร และจะต้องห่างจากรอยต่อตามขวางของช่องจราจรข้างเคียงไม่น้อยกว่า 5 เมตร ด้วย

30/47

6.3.6 การก่อสร้างรอยต่อตามยาว ในการปูชั้นทางแอสฟัลต์คอนกรีตประกบกับชั้นทางช่องจราจรข้างเคียงที่ได้ดำเนินการเรียบร้อยแล้วนั้น อาจทำได้ 2 วิธี คือ

(1) การปูส่วนผสมแอสฟัลต์คอนกรีต ให้เหลื่อมเข้าไปในชั้นทางช่องจราจรข้างเคียงที่ได้ดำเนินการเรียบร้อยแล้ว 25-50 มิลลิเมตร แล้วดันส่วนผสมแอสฟัลต์คอนกรีตส่วนที่เหลื่อมเข้าไปนี้ให้ชนแนวรอยต่อ โดยให้สูงกว่าระดับที่ด้านนอกถัดไปให้มากพอที่เมื่อบดทับแล้ว รถบดจะไปอัดส่วนผสมแอสฟัลต์ติกคอนกรีตตรงรอยต่อนั้นแน่นและเรียบได้ระดับสม่ำเสมอกับผิวชั้นทางที่ก่อสร้างประกบนั้น

(2) การปูส่วนผสมแอสฟัลต์คอนกรีต ให้เหลื่อมเข้าไปในชั้นทางช่องจราจรข้างเคียงที่ได้ดำเนินการเรียบร้อยแล้ว 25-50 มิลลิเมตร ตัดเม็ดวัสดุก้อนโตบริเวณที่เหลื่อมกันตรงรอยต่อนั้นออกทิ้งไป ซึ่งเมื่อบดทับจะได้รอยต่อตามยาวที่แน่น ไม่ขรุขระ และเรียบได้ระดับสม่ำเสมอกับผิวทางที่ก่อสร้างประกบนั้น

ก่อนจะปูชั้นทางแอสฟัลต์คอนกรีตใหม่ประกบกับชั้นทางของช่องจราจรที่ได้ดำเนินการเรียบร้อยแล้ว ให้ตัดแต่งรอยต่อตามยาวนั้นด้วยเครื่องมือตัดรอยต่อตามที่ระบุไว้ในข้อ 4.8.3 โดยตัดให้ตั้งฉากกับชั้นทางที่ปูทับ และรอยต่อนั้นจะต้องตรงแนว เรียบร้อย คม ไม่ฉีกขาด เสร็จแล้วให้ทารอยต่อนั้นด้วยแอสฟัลต์บางๆ เพื่อให้รอยต่อ ต่อเชื่อมกันได้ดีกับชั้นทางที่ประกบ การทารอยต่อด้วยแอสฟัลต์นี้ ให้ดำเนินการตาม มทช.227 : มาตรฐานงานแทคโคท (Tack Coat)

ในการปูชั้นทางแอสฟัลต์คอนกรีตหลายชั้น แต่ละชั้นให้ก่อสร้างให้มีรอยต่อตามยาวเหลื่อมกันไม่น้อยกว่า 150 มิลลิเมตร ถ้าเป็นชั้นทาง 2 ช่องจราจร รอยต่อตามยาวของชั้นทางชั้นบนสุดให้อยู่ในแนวขอบช่องจราจรตามแบบ

การปูชั้นทางแอสฟัลต์คอนกรีตหลายช่องจราจรพร้อมกัน โดยใช้เครื่องปูหลายเครื่อง การปูชั้นทางโดยเครื่องปูที่ตามหลัง ให้ปูส่วนผสมแอสฟัลต์คอนกรีตเหลื่อมเข้าไปในชั้นทางที่กำลังปูโดยเครื่องปูเครื่องหน้า 25-50 มิลลิเมตร ในกรณีเช่นนี้ไม่จำเป็นต้องตัดรอยต่อตามยาว และไม่ต้องทำแทคโคท

6.3.7 การปูส่วนผสมแอสฟัลต์คอนกรีตในทางโค้ง ให้ปูช่องจราจรด้านโค้งในก่อนไปตามลำดับจนถึงโค้งนอก แต่ถ้าก่อสร้างในฤดูฝนจะต้องดำเนินการก่อสร้างให้เสร็จเต็มโค้งโดยเร็วที่สุด เพื่อป้องกันน้ำขังบนชั้นทาง

6.3.8 การตรวจวัดความหนาของชั้นทางแอสฟัลต์คอนกรีต ให้ตรวจวัดความหนาของชั้นทางแอสฟัลต์คอนกรีตที่ปูแล้วแต่ยังไม่ได้บดทับเป็นระยะๆ ช่วงละไม่เกิน 8 เมตร โดยให้ตรวจวัดความหนาตลอดความกว้างของชั้นทาง หากปรากฏว่าความหนาของชั้นทางคลาดเคลื่อนไปจากความหนาที่กำหนด ให้แก้ไขโดยทันที ขณะที่ส่วนผสมแอสฟัลต์คอนกรีตยังมีอุณหภูมิตามที่กำหนด กรณีที่มีความหนาน้อยกว่าที่กำหนด ให้ราดผิวแล้วนำส่วนผสมแอสฟัลต์คอนกรีตที่มีคุณภาพถูกต้องมาปูเสริม เกลี่ยให้ได้ระดับสม่ำเสมอแล้วตรวจสอบระดับให้ถูกต้อง

6.3.9 การปูส่วนผสมแอสฟัลต์คอนกรีตด้วยรถเกลี่ยปรับระดับ การปูส่วนผสมแอสฟัลต์คอนกรีตบริเวณที่เครื่องปูไม่สามารถเข้าไปดำเนินการได้หรือไม่เหมาะสมที่จะเข้าไปดำเนินการ อาจพิจารณาให้ใช้รถเกลี่ยปรับระดับที่ถูกต้องตามที่ระบุไว้ในข้อ 4.4 ดำเนินการได้แล้วตรวจสอบด้วยไม้บรรทัดวัดความเรียบให้ได้ระดับถูกต้อง ทั้งนี้ให้อยู่ในดุลยพินิจของผู้ควบคุมงาน

6.3.10 การปูด้วยแรงคน กรณีที่เป็นพื้นที่จำกัด หรือพื้นที่ที่ต้องการปรับระดับพื้นที่ที่มีสิ่งกีดขวางและอื่นๆ ที่เครื่องปูและรถเกลี่ยปรับระดับเข้าไปดำเนินการไม่ได้ ไม่เหมาะสมหรือไม่สะดวกที่จะเข้าไปดำเนินการ อาจพิจารณาใช้คนปูส่วนผสมแอสฟัลต์คอนกรีตในบริเวณดังกล่าวได้ ทั้งนี้ให้อยู่ในดุลยพินิจของผู้ควบคุมงาน ในการใช้คนดำเนินการนี้ ให้ใช้พลั่วตักส่วนผสมแอสฟัลต์คอนกรีตไปกองเรียงกันบนพื้นที่ที่ต้องการปู แต่ละกองเป็นกองเดียวๆ ห้ามกองทับกันเป็นกองสูง เกลี่ยแต่งให้เรียบสม่ำเสมอ แล้วตรวจสอบด้วยไม้บรรทัดวัดความเรียบให้ได้ระดับถูกต้อง

6.3.11 การตรวจสอบความเรียบในการปูส่วนผสมแอสฟัลต์คอนกรีต ให้ดำเนินการตรวจสอบภายหลังจากการบดทับเที่ยวแรก โดยใช้ไม้บรรทัดวัดความเรียบวางทาบไปบนผิวหน้าชั้นทางแอสฟัลต์คอนกรีต หากต้องเสริมแต่งปรับระดับใหม่ ให้ดำเนินการขณะที่ส่วนผสมแอสฟัลต์คอนกรีตยังมีอุณหภูมิตามที่กำหนด

6.4 การบดทับชั้นทางแอสฟัลต์คอนกรีต

การบดทับชั้นทางแอสฟัลต์คอนกรีตนั้น จะต้องใช้เครื่องจักรบดทับที่ถูกต้องตามที่กำหนดในข้อ 4.5 และจะต้องมีจำนวนเพียงพอที่จะอำนวยให้การก่อสร้างชั้นทางแอสฟัลต์คอนกรีตดำเนินไปได้โดยปกติ ไม่ติดขัดหรือหยุดชะงัก เครื่องจักรบดทับต่างๆ ดังกล่าว ก่อนนำไปใช้งานจะต้องผ่านการตรวจสอบ ตรวจปรับ ให้เหมาะสมตามรายการและวิธีการตามที่ อบจ.พิษณุโลก กำหนด และอนุญาตให้ใช้ได้จากผู้ควบคุมงาน

การบดทับจะต้องกระทำทันทีหลังจากการปูส่วนผสมแอสฟัลต์คอนกรีต และเริ่มบดทับขณะที่ส่วนผสมแอสฟัลต์คอนกรีตยังร้อนอยู่ โดยมีอุณหภูมิระหว่าง 120-150 องศาเซลเซียส เมื่อบดทับแล้ว จะต้องได้ชั้นทางแอสฟัลต์คอนกรีตที่มีความแน่น ความเรียบสม่ำเสมอ ได้ระดับและความลาดตามแบบ ไม่มีรอยแตกรอยเคลื่อนตัวเป็นแอ่ง รอยคลื่น รอยล้อรถบด หรือความเสียหายของผิวชั้นทางแอสฟัลต์คอนกรีตอื่นๆ


6.4.1 หลักการบดทับชั้นทางแอสฟัลต์คอนกรีตทั่วๆไป ในกรณีที่ข้อกำหนดไม่ได้ระบุวิธีการบดทับเป็นอย่างอื่น การบดทับให้พิจารณาดำเนินการตามหลักการบดทับดังนี้

ในเบื้องต้นให้บดทับรอยต่อต่างๆ ก่อนโดยทันที ต่อจากนั้นก็ให้บดทับขั้นต้น (Initial or Breakdown Rolling) โดยให้รถบดทับตามหลังเครื่องปูให้ใกล้ชิดเครื่องปูมากที่สุดเท่าที่จะมากได้ และในการบดทับชั้นทางแอสฟัลต์คอนกรีตที่กำลังบดทับต้องไม่มีรอยแตก ไม่มีส่วนผสมแอสฟัลต์คอนกรีตติดล้อรถบดต่อไปเป็นการบดทับขั้นกลาง (Intermediate Rolling) โดยให้บดทับตามติดการบดทับในขั้นต้นให้ใกล้ชิดที่สุดเท่าที่สามารถจะทำได้ และต้องดำเนินการขณะที่ส่วนผสมแอสฟัลต์คอนกรีตยังมีอุณหภูมิเหมาะสมที่จะทำให้ได้ความแน่นตามที่กำหนด ต่อจากนั้นเป็นการบดทับขั้นสุดท้าย (Finish Rolling) ซึ่งจะต้องดำเนินการขณะที่ส่วนผสมแอสฟัลต์คอนกรีตยังมีอุณหภูมิที่รถบดจะสามารถลบรอยล้อรถบดทับที่ผ่านมาได้เรียบร้อย

ในการบดทับจะต้องเริ่มบดทับที่ขอบชั้นทางแอสฟัลต์คอนกรีตด้านต่ำหรือด้านขอบนอกก่อนแล้วจึงค่อยๆ บดทับเหลื่อมเข้าไปสู่ด้านเส้นแบ่งกึ่งกลางถนน เว้นแต่การบดทับช่วงการยกโค้ง ซึ่งจะต้องบดทับทางด้านต่ำก่อน แล้วจึงบดทับเหลื่อมไปทางด้านสูง การบดทับแต่ละเที่ยวให้บดทับขนานไปกับเส้นแบ่งกึ่งกลางถนน และให้แนวบดทับเหลื่อมกัน (Overlap) ประมาณ 150 มิลลิเมตร แต่ถ้าบดทับแล้วเกิดเป็นคลื่นตามขวางหรือส่วนผสมเคลื่อนตัวเป็นแอ่งก็ให้เปลี่ยนเป็นบดทับเหลื่อมกันครึ่งหนึ่งของความกว้างของล้อรถบด การหยุดรถบดแต่ละเที่ยวของการบดทับ ต้องไม่หยุดที่แนวเดียวกับรอยหยุดของรถบดเที่ยวก่อน แต่ควรหยุดรถบดให้เหลื่อมกันเป็นระยะห่างพอสมควร

ในระหว่างการบดทับ หากมีส่วนผสมแอสฟัลต์คอนกรีตติดล้อรถบด ควรใช้น้ำหรือสารสำหรับเคลือบล้อรถบดใดๆ ที่เหมาะสมที่ผู้ควบคุมงานเห็นชอบ พ่นล้อรถบดบางๆ เพียงเพื่อเคลือบผิวหน้าล้อรถบดให้เปียกชื้น เพื่อป้องกันไม่ให้ส่วนผสมแอสฟัลต์คอนกรีตติดล้อรถบด หากหมดความจำเป็นแล้วให้เลิกใช้

31/17

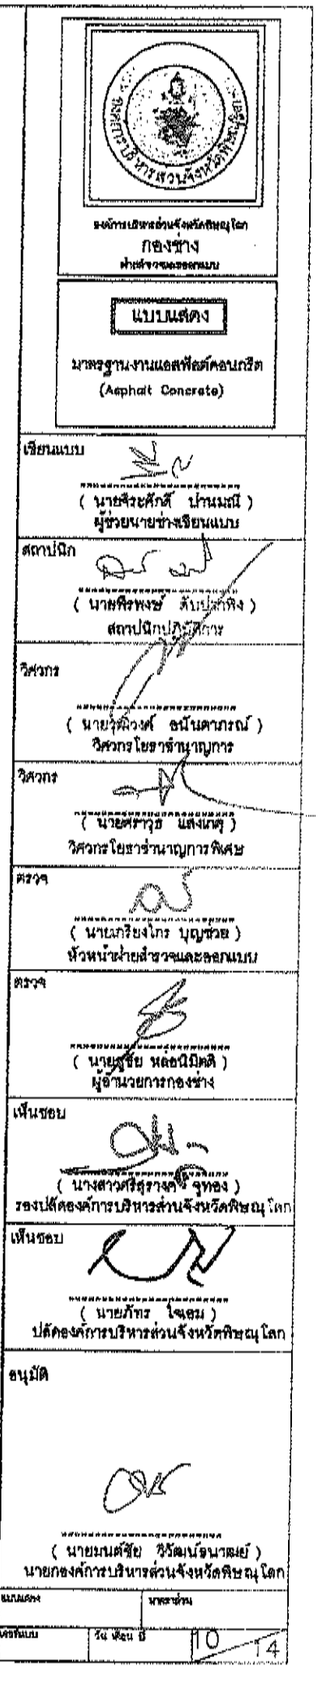

การบดทับรถบดจะต้องวิ่งด้วยความเร็วต่ำและสม่ำเสมอ โดยใช้ล้อขับ (Drive Wheel) นำหน้าให้ใกล้ชิดเครื่องปูมากที่สุด หากมีการเปลี่ยนความเร็วรถบดขณะบดทับ จะต้องค่อยๆ เปลี่ยนความเร็วทีละน้อย ในช่องทางการบดทับช่องทางใดๆ การบดทับเดินหน้าและถอยหลังให้อยู่ในแนวช่องทางการบดทับเดียวกัน ก่อนเดินหน้าและถอยหลังรถบดจะต้องหยุดนิ่งก่อน ถ้าเป็นรถบดสั่นสะเทือนจะต้องหยุดการสั่นสะเทือนก่อนด้วย การเปลี่ยนแนวช่องทางบดทับจะต้องค่อยๆ เปลี่ยน โดยให้ไปเปลี่ยนบนชั้นทางแอสฟัลต์คอนกรีตบริเวณที่ได้บดทับและเย็นตัวแล้ว ห้ามเปลี่ยนบนผิวชั้นทางแอสฟัลต์คอนกรีตที่กำลังบดทับหรือที่ยังร้อนอยู่ การบดทับช่องทางบดทับถัดไปจะต้องขนานกับช่องทางเดิม การจอดรถบดขณะบดทับหรือบดทับเสร็จแล้ว ให้จอดบนผิวชั้นทางแอสฟัลต์คอนกรีตบริเวณที่เย็นตัวแล้ว ห้ามจอดบนผิวชั้นทางแอสฟัลต์คอนกรีตที่ยังร้อนอยู่ ถ้าในการบดทับทำให้ส่วนผสมแอสฟัลต์คอนกรีตเกิดการเคลื่อนตัวออกไปต้องแก้ไขโดยด่วน โดยการตราดส่วนผสมแอสฟัลต์คอนกรีตบริเวณดังกล่าวให้หลวม แล้วนำส่วนผสมแอสฟัลต์คอนกรีตที่มีคุณภาพและอุณหภูมิถูกต้องมาเพิ่มพร้อมกับแต่งระดับให้สม่ำเสมอได้ระดับถูกต้องแล้วจึงบดทับใหม่

6.4.2. ความเร็วของรถบดในการบดทับ ในการบดทับโดยทั่วๆ ไป รถบดจะต้องวิ่งด้วยความเร็วต่ำและสม่ำเสมอ ความเร็วสูงสุดที่ใช้ในการบดทับขึ้นอยู่กับชนิดของรถบด อุณหภูมิ ชนิด ลักษณะ และความหนาของส่วนผสมแอสฟัลต์คอนกรีต ขั้นตอนการบดทับ และปัจจัยที่เกี่ยวข้องอื่นๆ ความเร็วสูงสุดในการบดทับสำหรับรถบดล้อเหล็กแบบไม่สั่นสะเทือน รถบดล้อเหล็กแบบสั่นสะเทือนซึ่งบดทับโดยไม่สั่นสะเทือน และรถบดล้อยาง ในการบดทับขั้นตอนต่างๆ ควรจะเป็นไปตามตารางที่ 6

ตารางที่ 6 ความเร็วของรถบดในการบดทับ

ชนิดของรถบด	ความเร็วของการบดในการบดทับ					
	การบดทับขั้นต้น		การบดทับขั้นกลาง		การบดทับขั้นสุดท้าย	
	กม./ชม.	ไมล์/ชม.	กม./ชม.	ไมล์/ชม.	กม./ชม.	ไมล์/ชม.
รถบดล้อเหล็กชนิด 2 ล้อ	3	2	5	3	5*	3*
รถบดล้อยาง	5	3	5	3	8	5
รถบดสั่นสะเทือน**	4-5	2.5-3	4-5	2.5-3	-	-

หมายเหตุ * รวมถึงรถบดสั่นสะเทือนบดทับโดยไม่สั่นสะเทือน / ** ดูตารางที่ 7 ประกอบ

ความเร็วสูงสุดของการบดทับสำหรับรถบดสั่นสะเทือนที่มีความถี่ในการสั่นสะเทือนใดๆ ขึ้นอยู่กับระยะกระแทกของล้อรถบด (Impact Spacing) ซึ่งตามปกติระยะการกระแทกของล้อรถบดจะน้อยกว่าความหนาของชั้นทางแอสฟัลต์คอนกรีตที่บดทับแล้ว ในการบดทับระยะกระแทกของล้อรถบดไม่ควรน้อยกว่า 10 ครั้งต่อระยะทาง 300 มิลลิเมตร (หรือ33 ครั้งต่อระยะทาง 1 เมตร) ที่รถบดเคลื่อนตัวไป สำหรับความเร็วที่เหมาะสมในการบดทับของรถบดสั่นสะเทือนที่ความถี่การสั่นสะเทือนใดๆที่ใช้และระยะกระแทกของล้อรถบดที่กำหนด ควรจะเป็นไปตามตารางที่ 7

ตารางที่ 7 ความสัมพันธ์ระหว่างความเร็ว ความถี่ และจำนวนครั้งการกระแทก
(ช่วงที่ควรใช้อยู่ในกรอบเส้นทึบ)

ความถี่การสั่นสะเทือน เฮิรตซ์ (รอบต่อนาที)	จำนวนครั้งการกระแทกต่อระยะ 1 เมตร (จำนวนครั้งการกระแทกต่อระยะ 1 ฟุต)				
30 (1,800)	45.0 (13.6)	33.8 (10.2)	27.0 (8.2)	22.5 (6.8)	19.3 (5.8)
33 (2,000)	50.0 (15.2)	37.5 (11.4)	30.0 (9.1)	25.0 (7.6)	21.4 (6.5)
37 (2,200)	55.0 (16.7)	41.3 (12.5)	33.0 (10.0)	27.5 (8.3)	23.6 (7.1)
40 (2,400)	60.0 (18.2)	45.0 (13.6)	36.0 (10.9)	30.0 (9.1)	25.7 (7.8)
43 (2,600)	65.0 (19.7)	48.8 (14.8)	39.0 (11.8)	32.5 (9.8)	27.9 (8.4)
47 (2,800)	70.0 (21.2)	52.5 (15.9)	42.0 (12.7)	35.0 (10.6)	30.0 (9.1)
50 (3,000)	75.0 (22.7)	56.3 (17.0)	45.0 (13.0)	37.5 (11.4)	32.1 (9.7)
ความเร็วรถบด กม./ชม.	2.4	3.2	4.0	4.8	5.6
ความเร็วรถบด ไมล์/ชม.	1.5	2.0	2.5	3.0	3.5
ความเร็วรถบด ม./นาที	40.0	53.3	66.7	80.0	93.3
ความเร็วรถบด ฟุต/นาที	132	176	220	264	308

6.4.3 การทำแปลงทดลองเพื่อกำหนดรูปแบบของการบดทับ ก่อนเริ่มการก่อสร้างชั้นทางแอสฟัลต์คอนกรีต เพื่อให้ใช้เครื่องจักรบดทับที่มีอยู่ได้ถูกต้องเหมาะสมต่องานและเกิดประโยชน์สูงสุด ควรทำแปลงทดลองในสนามยาวประมาณ 100-150 เมตร เพื่อกำหนดรูปแบบของการบดทับ (Pattern of Rolling) ที่เหมาะสมกับชนิด จำนวน สภาพเครื่องจักรที่นำมาใช้งาน โดยเมื่อบดทับเสร็จแล้วจะต้องได้ชั้นทางแอสฟัลต์คอนกรีตที่มีความเรียบ ความแน่นสม่ำเสมอ ได้ระดับความลาดตามแบบ และมีคุณสมบัติอื่นๆ ถูกต้องตามที่กำหนด การทำแปลงทดลองบดทับนี้ให้ดำเนินการแก้ไข ปรับการใช้งาน หรือเพิ่มจำนวนเครื่องจักรบดทับได้แล้วแต่กรณี จนกว่าจะสามารถบดทับได้ถูกต้องตามที่กำหนด และผู้ควบคุมงานเห็นชอบแล้ว จึงนำไปใช้เป็นบรรทัดฐานในการก่อสร้างชั้นทางแอสฟัลต์คอนกรีตในงานนั้นๆ ต่อไป ในระหว่างการก่อสร้าง หากมีการเปลี่ยนแปลงใดๆ เกี่ยวกับส่วนผสมแอสฟัลต์คอนกรีต หรือเครื่องจักรบดทับที่ใช้งานและอื่นๆ ผู้ควบคุมงานอาจพิจารณาให้ปรับปรุงแก้ไขหรือทำแปลงทดลองในสนาม เพื่อทดลองหาความเหมาะสมใหม่ก็ได้ ทั้งนี้ให้อยู่ในดุลยพินิจของผู้ควบคุมงาน

การกำหนดรูปแบบการบดทับที่เหมาะสมสำหรับเครื่องจักรบดทับชุดใด ที่ใช้งานนั้น ให้ผู้รับจ้างดำเนินการทดลองบดทับ เพื่อกำหนดขนาดพื้นที่บดทับที่สัมพันธ์กับกำลังผลิตส่วนผสมแอสฟัลต์คอนกรีตของโรงงานผสม อัตราการปูส่วนผสมแอสฟัลต์คอนกรีต และเพื่อทราบจำนวนเที่ยวการบดทับเต็มผิวหน้าชั้นทาง

32/197

กองช่าง
แบบแสดง
มาตรฐานงานแอสฟัลต์คอนกรีต
(Asphalt Concrete)
เขียนแบบ (นายจีระศักดิ์ ปานมณี) ผู้ช่วยนายช่างเขียนแบบ
สถาปนิก (นายพีรพงษ์ ดับบ้ากลิง) สถาปนิกปฏิบัติการ
วิศวกร (นายสุดสงวน อนันตภารณ์) วิศวกรโยธาชำนาญการ
วิศวกร (นายสราวุธ แสงมาตุ) วิศวกรโยธาชำนาญการพิเศษ
ตรวจ (นายเกรียงไกร บุญช่วย) หัวหน้าฝ่ายสำรวจและออกแบบ
ตรวจ (นายธรรัชย์ หลอนิมิตต์) ผู้อำนวยการกองช่าง
เห็นชอบ (นางสาวศรีสุวรางค์ จุฑอง) รองปลัดองค์การบริหารส่วนจังหวัดพิษณุโลก
เห็นชอบ (นายกีฬร ไชยอม) ปลัดองค์การบริหารส่วนจังหวัดพิษณุโลก
อนุมัติ (นายนนท์ชัย วิรัฒน์อนามย์) นายกองค์การบริหารส่วนจังหวัดพิษณุโลก
แบบแสดง | มาตราส่วน
ลำดับแบบ | รวม เดือน ปี

แอสฟัลต์คอนกรีต (Coverage) จำนวนเที่ยวการบดทับซ้ำที่ช่องทางบดทับแต่ละช่อง (Pass) ความเร็วของรถบดแต่ละชนิดในการบดทับและอื่นๆ

6.4.4 ลำดับขั้นตอนการบดทับชั้นทางแอสฟัลต์คอนกรีต

(1) เมื่อปูชั้นทางแอสฟัลต์คอนกรีตช่องจราจรแรก หรือเต็มผิวจราจรในคราวเดียว การบดทับจะต้องดำเนินการตามลำดับดังนี้

ก. บดทับรอยต่อตามขวาง

ข. บดทับขอบผิวชั้นทางแอสฟัลต์คอนกรีตด้านนอก

ค. บดทับขั้นต้น

ง. บดทับขั้นกลาง

จ. บดทับขั้นสุดท้าย

(2) เมื่อปูชั้นทางแอสฟัลต์คอนกรีตหลายช่องจราจรพร้อมกัน หรือปูชั้นทางแอสฟัลต์คอนกรีตใหม่ประกบกับช่องจราจรเดิมที่ได้ดำเนินการเรียบร้อยแล้ว หรือประกบกับแนวโครงสร้างใดที่มีอยู่แล้ว การบดทับจะต้องดำเนินการตามลำดับดังนี้

ก. บดทับรอยต่อตามขวาง

ข. บดทับรอยต่อตามยาว

ค. บดทับขอบผิวทางแอสฟัลต์คอนกรีตด้านนอก

ง. บดทับขั้นต้น

จ. บดทับขั้นกลาง

ฉ. บดทับขั้นสุดท้าย

6.4.5 การบดทับรอยต่อตามขวาง ให้ใช้รถบดล้อเหล็ก 2 ล้อ หรือรถบดสั่นสะเทือน แต่ให้บดทับโดยไม่สั่นสะเทือน

สำหรับการก่อสร้างชั้นทางแอสฟัลต์คอนกรีตช่องจราจรแรก ก่อนการบดทับรอยต่อตามขวางควรใช้แผ่นไม้ที่มีความหนาเหมาะสม วางรองชิดขอบชั้นทางแอสฟัลต์คอนกรีตบริเวณรอยต่อตามขวางทั้ง 2 ด้าน เพื่อรองรับล้อรถบดเวลาบดทับเลยขอบชั้นทางแอสฟัลต์คอนกรีตออกไป เป็นการป้องกันมิให้ขอบชั้นทางแอสฟัลต์คอนกรีตที่ปลายรอยต่อตามขวางเสียหาย เสร็จแล้วจึงบดทับรอยต่อตามขวาง โดยในการบดทับเที่ยวแรกให้รถบดวิ่งบนชั้นทางแอสฟัลต์คอนกรีตที่ก่อสร้างเสร็จเรียบร้อยแล้ว และให้ล้อรถบดเหลื่อมเข้าไปในบริเวณชั้นทางแอสฟัลต์คอนกรีตที่ปูใหม่ ประมาณ 150 มิลลิเมตร ใช้ไม้บรรทัดวัดความเรียบตรวจสอบความเรียบของรอยต่อ หากไม่ถูกต้องให้แก้ไขให้เรียบร้อยทันที และในการบดทับเที่ยวต่อๆ ไป ให้แนวบดทับค่อยๆ เลื่อนเข้าไปในบริเวณชั้นทางแอสฟัลต์คอนกรีตที่ปูใหม่เที่ยวละ 150-200 มิลลิเมตร จนในที่สุดล้อรถบดจะเข้าไปบดทับบนชั้นทางแอสฟัลต์คอนกรีตที่ปูใหม่ทั้งหมด

สำหรับการก่อสร้างชั้นทางแอสฟัลต์คอนกรีตช่องจราจรประกบกับชั้นทางแอสฟัลต์คอนกรีตช่องจราจรที่ได้ก่อสร้างเรียบร้อยแล้ว การบดทับในครั้งแรกให้บดทับบริเวณปลายรอยต่อตามขวางด้านที่บรรจบกับรอยต่อตามยาว โดยให้บดทับขนานไปตามรอยต่อตามยาวเป็นระยะประมาณ 0.5-1 เมตร แล้วใช้ไม้บรรทัดวัดความเรียบตรวจสอบความเรียบของรอยต่อ หากไม่ถูกต้องให้แก้ไขให้เรียบร้อยทันที ต่อจากนั้นให้เริ่มบดทับรอยต่อตามขวาง ก่อนบดทับควรใช้แผ่นไม้ที่มีความหนาเหมาะสม วางรองชิดขอบชั้นทางแอสฟัลต์คอนกรีตบริเวณรอยต่อตามขวางด้านนอก เสร็จแล้วให้บดทับรอยต่อตามขวาง โดยให้ดำเนินการตามวิธีการบดทับดังกล่าวข้างต้น

6.4.6 การบดทับรอยต่อตามยาว รอยต่อตามยาวแบ่งออกเป็น 2 แบบ คือ

(1) รอยต่อเย็นหรือรอยต่อเก่า (Cold Joint) หมายถึงรอยต่อตามยาวระหว่างช่องจราจรที่ได้ก่อสร้างชั้นทางแอสฟัลต์คอนกรีต และบดทับเรียบร้อยแล้ว กับชั้นทางแอสฟัลต์คอนกรีตใหม่ที่ก่อสร้างประกบกัน

ในการบดทับรอยต่อตามยาว เมื่อใช้รถบดล้อเหล็กชนิดไม่สั่นสะเทือน การบดทับเที่ยวแรกให้ล้อรถบดส่วนใหญ่อยู่บนชั้นทางแอสฟัลต์คอนกรีตที่ก่อสร้างเสร็จแล้ว โดยให้ล้อรถบดเหลื่อมเข้าไปบนชั้นทางแอสฟัลต์คอนกรีตที่ก่อสร้างใหม่ 100-150 มิลลิเมตร และในการบดทับเที่ยวต่อๆ ไป ให้ล้อรถบดค่อยๆ เลื่อนแนวบดทับเหลื่อมเข้าไปบนชั้นทางที่ก่อสร้างใหม่เพิ่มขึ้น จนกระทั่งล้อรถบดทั้งหมดจะอยู่บนชั้นทางแอสฟัลต์คอนกรีตที่ก่อสร้างใหม่ ในกรณีใช้รถบดสั่นสะเทือนบดทับ การบดทับจะต้องให้ล้อรถบดส่วนใหญ่อยู่บนชั้นทางแอสฟัลต์คอนกรีตที่สร้างใหม่ โดยให้ล้อรถบดเหลื่อมเข้าไปบนชั้นทางแอสฟัลต์คอนกรีตที่ก่อสร้างสร้างแล้ว 100-150 มิลลิเมตร และให้ดำเนินการบดทับซ้ำตามแนวบดทับดังกล่าว จนกระทั่งได้รอยต่อตามยาวที่เรียบร้อยและได้ความแน่นตามที่กำหนด

(2) รอยต่อร้อนหรือรอยต่อใหม่ (Hot Joint) หมายถึงรอยต่อตามยาวของชั้นทางแอสฟัลต์คอนกรีต ระหว่างช่องจราจร 2 ช่อง ที่ก่อสร้างพร้อมกัน โดยการปูด้วยเครื่องปู 2 ชุด

ในการบดทับรอยต่อตามยาวแบบนี้ให้ใช้รถบดล้อเหล็กเข้าบดทับพื้นที่บริเวณรอยต่อทั้ง 2 ข้างของรอยต่อตามยาว กว้างประมาณ 400 มิลลิเมตร ที่เว้นไว้ในการบดทับขั้นต้น การบดทับให้แนวรอยต่อตามยาวอยู่กึ่งกลางความกว้างของล้อรถบด โดยให้บดทับจนกว่าจะได้รอยต่อตามยาวที่เรียบร้อยและได้ความแน่นตามที่กำหนด

6.4.7 การบดทับขั้นต้น (Initial or Breakdown Rolling) ภายหลังจากที่ได้บดทับรอยต่อต่างๆ เสร็จเรียบร้อยแล้ว ให้ดำเนินการบดทับขั้นต้นเมื่อส่วนผสมแอสฟัลต์คอนกรีตมีอุณหภูมิไม่ต่ำกว่า 120 องศาเซลเซียส การบดทับให้ใช้ได้ทั้งรถบดล้อเหล็กแบบไม่สั่นสะเทือนหรือรถบดสั่นสะเทือน เครื่องจักรบดทับที่ใช้ต้องถูกต้องตามข้อ 4.5 โดยน้ำหนักรถบด น้ำหนักบดทับ น้ำหนักต่อความกว้างของล้อรถบด ความถี่การสั่นสะเทือน ระยะเต้นของล้อรถบด ความเร็วของรถบด และปัจจัยที่เกี่ยวข้องอื่นๆ จะต้องพิจารณาใช้ให้เหมาะสมกับชนิด ลักษณะ ความคงตัว อุณหภูมิ ความหนาของชั้นทางที่ปู และสภาพของชั้นทางที่อยู่ภายใต้ที่จะก่อสร้างชั้นทางแอสฟัลต์คอนกรีตทับ การบดทับให้เริ่มบดทับจากขอบชั้นทางแอสฟัลต์คอนกรีตด้านต่ำหรือขอบชั้นทางด้านนอก ไปหาขอบชั้นทางแอสฟัลต์คอนกรีตด้านสูงหรือขอบชั้นทางด้านใน

การบดทับโดยใช้รถบดสั่นสะเทือน ควรใช้ความถี่การสั่นสะเทือน และระยะเต้นของล้อรถบดให้เหมาะสม ความถี่การสั่นสะเทือนควรอยู่ระหว่าง 33-50 เฮิรตซ์ (2,000-3,000 รอบต่อนาที) และระยะเต้นของล้อรถบดควรอยู่ระหว่าง 0.2-0.8 มิลลิเมตร สำหรับการบดทับชั้นผิวทางหรือผิวไหล่ทางแอสฟัลต์คอนกรีต ควรใช้ค่าความถี่การสั่นสะเทือนด้านสูง และใช้ค่าระยะเต้นด้านต่ำ แต่ถ้าเป็นชั้นทางแอสฟัลต์คอนกรีตที่ไม่ใช่ชั้นผิวทางและมีความหนามากกว่า 50 มิลลิเมตร อาจใช้ค่าความถี่การสั่นสะเทือนด้านต่ำ และใช้ค่าระยะเต้นด้าน

33
147

องค์การบริหารส่วนจังหวัดพิษณุโลก
กองช่าง
แบบมาตรฐาน
มาตรฐานงานแอสฟัลต์คอนกรีต
(Asphalt Concrete)
เขียนแบบ (นายจิระศักดิ์ ปานมณี) ผู้ช่วยนายช่างเขียนแบบ
สถาปนิก (นายพีรพงษ์ ดับปากพิง) สถาปนิกปฏิบัติการ
วิศวกร (นายวุฒิวงศ์ อนันตนารถ์) วิศวกรโยธาชำนาญการ
วิศวกร (นายศราวุธ แสงมาตุ) วิศวกรโยธาชำนาญการพิเศษ
ตรวจ (นายมกรินทร์ บุญช่วย) หัวหน้าฝ่ายสำรวจและออกแบบ
ตรวจ (นายชูชัย หลอมิมิตต์) ผู้อำนวยการกองช่าง
เห็นชอบ (นางสาวศรีสุวรรค์ ชุ่มทอง) รองปลัดองค์การบริหารส่วนจังหวัดพิษณุโลก
เห็นชอบ (นายโกร ไพเลิม) ปลัดองค์การบริหารส่วนจังหวัดพิษณุโลก
อนุมัติ (นายมนต์ชัย ริวัฒน์ธนาพงษ์) นายกองค์การบริหารส่วนจังหวัดพิษณุโลก
มาตราส่วน
แบบหน่วย วัน เดือน ปี

สูงได้ อย่างไรก็ตามการใช้ค่าความถี่การสั่นสะเทือนและค่าระยะเต้นของล้อรถบดในการบดทับ ให้พิจารณาจากผลการทำแปลงทดลองตามข้อ 6.4.3

การบดทับชั้นทางแอสฟัลต์คอนกรีตที่มีความหนาน้อยกว่า 25 มิลลิเมตร ต้องพิจารณาความเหมาะสมเป็นพิเศษ หากใช้รถบดล้อเหล็ก ไม่ควรบดทับโดยการสั่นสะเทือนหากจะใช้รถบดบดทับโดยการสั่นสะเทือนก็ให้ใช้ค่าระยะเต้นของล้อรถบดด้านค่าต่ำโดยเมื่อบดทับแล้ว จะต้องไม่เกิดความเสียหายของชั้นทางแอสฟัลต์คอนกรีต เช่น เกิดการยุบตัว ทั้งนี้ต้องได้รับความเห็นชอบจากผู้ควบคุมงานก่อน

การบดทับชั้นทางแอสฟัลต์คอนกรีตที่มีความหนาระหว่าง 25-50 มิลลิเมตร หากใช้รถบดสั่นสะเทือนบดทับ ควรใช้ค่าความถี่การสั่นสะเทือนด้านสูง และใช้ค่าระยะเต้นของล้อรถบดด้านต่ำ

การบดทับชั้นทางแอสฟัลต์คอนกรีตที่มีความหนามากกว่า 50 มิลลิเมตร ด้วยรถบดสั่นสะเทือน สำหรับการบดทับชั้นทางแอสฟัลต์คอนกรีตที่ไม่ใช่ชั้นผิวทาง อาจใช้ค่าระยะเต้นของล้อรถบดด้านสูงได้ แต่สำหรับชั้นผิวทางแอสฟัลต์คอนกรีต ควรจะใช้ค่าความถี่การสั่นสะเทือนด้านสูง และใช้ค่าระยะเต้นของล้อรถบดด้านต่ำ

การบดทับชั้นทางแอสฟัลต์คอนกรีตที่มีความหนามากกว่า 50 มิลลิเมตร และไม่มีแนวสิ่งก่อสร้าง เช่น คันหิน หรือชั้นทางแอสฟัลต์คอนกรีตที่ก่อสร้างแล้วช่วยอัดด้านข้างไว้ หากบดทับตามวิธีการปกติแล้วปรากฏว่ามีการเคลื่อนตัวของส่วนผสมแอสฟัลต์คอนกรีตด้านข้างให้เปลี่ยนวิธีการบดทับใหม่ โดยให้ร่นแนวบดทับเที่ยวแรกเข้าไปให้ห่างจากขอบชั้นทางแอสฟัลต์คอนกรีตประมาณ 300 มิลลิเมตร หลังจากนั้นให้บดทับต่อไปตามปกติ เสร็จแล้วจึงกลับมาบดทับขอบชั้นทางแอสฟัลต์คอนกรีตส่วนที่เว้นไว้นั้นในเที่ยวสุดท้ายของการบดทับเต็มหน้าเที่ยวแรกต่อไป

การก่อสร้างชั้นทางแอสฟัลต์คอนกรีต 2 ช่องจราจรพร้อมกัน การบดทับในขั้นต้นนี้ให้ดำเนินการพร้อมกันทั้ง 2 ช่องจราจร โดยให้เว้นระยะของแนวบดทับให้ห่างจากรอยต่อร้อนหรือรอยต่อไหม่ของแต่ละช่องจราจร ไว้ข้างละประมาณ 200 มิลลิเมตร พื้นที่แนวรอยต่อดังกล่าวนี้ ให้ดำเนินการบดทับตามข้อ 6.4.6 (2) ต่อเนื่องกันไป

6.4.8 การบดทับขั้นกลาง (Intermediate Rolling) ให้เริ่มดำเนินการบดอัดเมื่อชั้นทางแอสฟัลต์คอนกรีตมีอุณหภูมิไม่ต่ำกว่า 95 องศาเซลเซียส การบดทับชั้นกลางควรดำเนินการตามรูปแบบการบดทับชั้นต้น โดยให้บดทับตามหลังการบดทับขั้นต้นให้ใกล้ชิดที่สุด และให้บดทับโดยต่อเนื่องไปจนกว่าจะได้ความแน่นตามที่กำหนดและสม่ำเสมอทั่วทั้งแปลงที่ก่อสร้าง

การบดทับขั้นกลางตามปกติให้ใช้รถบดล้อยางเป็นหลัก โดยเฉพาะชั้นผิวทางและผิวไหล่ทางแอสฟัลต์คอนกรีต ให้ปรับน้ำหนักรถบด และความดันลมยาง เพื่อให้ได้แรงอัดที่ผิวหน้าสัมผัสของล้อรถบดที่เหมาะสมกับชั้นทางแอสฟัลต์คอนกรีตที่กำลังบดทับ

สำหรับชั้นทางแอสฟัลต์คอนกรีตอื่นๆ หรือชั้นทางแอสฟัลต์คอนกรีตที่มีความหนามากกว่า 50 มิลลิเมตร ที่ไม่ใช่ชั้นผิวทางและผิวไหล่ทางแอสฟัลต์คอนกรีต อาจพิจารณาให้ใช้รถบดล้อเหล็กรถบดสั่นสะเทือนบดทับร่วมกับรถบดล้อยางด้วยได้ตามความเหมาะสม โดยรถบดต้องมีน้ำหนัก น้ำหนักบดทับ น้ำหนักต่อความกว้างของล้อรถบด ความถี่การสั่นสะเทือนระยะเต้นของล้อรถบด และปัจจัยที่เกี่ยวข้องอื่นๆ เหมาะสมกับชั้นทางแอสฟัลต์คอนกรีตที่กำลังบดทับ ทั้งนี้ให้อยู่ในดุลยพินิจของผู้ควบคุมงาน

6.4.9 การบดทับชั้นสุดท้าย (Finish Rolling) มีจุดประสงค์เพื่อลบรอยล้อรถบดที่ผิวหน้าและทำให้ผิวหน้าเรียบสม่ำเสมอเท่านั้น ทั้งนี้ให้เริ่มดำเนินการเมื่อชั้นทางแอสฟัลต์คอนกรีตมีอุณหภูมิไม่ต่ำกว่า 66 องศาเซลเซียส โดยให้ใช้รถบดล้อเหล็กแบบไม่สั่นสะเทือนหรือใช้รถบดสั่นสะเทือนแต่บดทับโดยไม่สั่นสะเทือนเท่านั้น รถบดต้องมีน้ำหนัก น้ำหนักบดทับ น้ำหนักต่อความกว้างของล้อรถบด และปัจจัยที่เกี่ยวข้องอื่นๆ เหมาะสมกับชั้นทางแอสฟัลต์คอนกรีตที่กำลังบดทับ

6.4.10 การบดทับพื้นที่พิเศษ

(1) การบดทับบนพื้นที่ลาดชันสูง (Steep Grade) สำหรับชั้นทางแอสฟัลต์คอนกรีตที่ก่อสร้างบนพื้นที่ที่มีความลาดชันสูง หรือในทางโค้งที่มีการยกโค้งสูง การบดทับโดยรถบดล้อเหล็กแบบไม่สั่นสะเทือนให้ใช้ล้อตาม (Tiller Wheel) เดินหน้า โดยให้บดทับตามหลังเครื่องปู โดยใกล้ชิดที่สุด ไม่ว่าเครื่องปูจะปูส่วนผสมแอสฟัลต์คอนกรีตขึ้นทางลาดชันหรือปูลงตามทางลาดชันก็ตาม ในการบดทับโดยใช้รถบดสั่นสะเทือนนั้น การบดทับในเที่ยวแรกให้บดทับโดยไม่สั่นสะเทือน แต่หลังจากที่ส่วนผสมแอสฟัลต์คอนกรีตของชั้นทางมีความคงตัว (Stability) สูงขึ้นมากพอที่จะบดทับโดยการสั่นสะเทือนได้ ก็ให้บดทับต่อไปโดยการสั่นสะเทือนโดยให้ใช้ค่าระยะเต้นของล้อรถบดด้านต่ำ

(2) การบดทับบนพื้นที่ที่รถบดเข้าไปดำเนินการไม่ได้ (Inaccessible Area) สำหรับพื้นที่ที่ก่อสร้างชั้นทางแอสฟัลต์คอนกรีตที่รถบดเข้าไปดำเนินการไม่ได้ เช่น บริเวณที่ชิดกับ คันหินและร่องระบายน้ำ สะพาน ขอบบ่อพัก และสิ่งกีดขวางอื่นๆ จะต้องใช้เครื่องจักรหรือเครื่องมือบดทับขนาดเล็กที่ถูกต้องตามข้อ 4.8.1 และหรือข้อ 4.8.2 การนำมาใช้ และการใช้งานให้อยู่ในดุลยพินิจของผู้ควบคุมงาน

(3) การบดทับบริเวณทางแยก ทางเชื่อม (Bell Mouth Area) อาจดำเนินการได้ 2 วิธี คือ

ก. การบดทับทะแยงมุม ในชั้นแรกให้ดำเนินการบดทับในแนวทะแยงมุมก่อน ต่อจากนั้นจึงบดทับขนานกับขอบทางโค้ง

ข. การบดทับขนาน ในชั้นแรกให้ดำเนินการบดทับในแนวขนาน โดยตั้งฉากกับแนวเส้นแบ่งกึ่งกลางทางแยกก่อนต่อจากนั้นจึงบดทับขนานกับขอบทางโค้ง

7. การตรวจสอบชั้นทางแอสฟัลต์คอนกรีตที่ก่อสร้างเสร็จแล้ว

หลักเกณฑ์ในการตรวจสอบชั้นทางแอสฟัลต์คอนกรีตที่ก่อสร้างเสร็จเรียบร้อยแล้ว มีอย่างน้อย 3 ประการดังต่อไปนี้

7.1 ลักษณะผิว (Surface Texture)

ชั้นทางแอสฟัลต์คอนกรีตที่ก่อสร้างเสร็จเรียบร้อยแล้ว จะต้องได้ระดับและความลาดตามแบบ มีลักษณะผิว และลักษณะการบดทับที่สม่ำเสมอ ไม่ปรากฏความเสียหาย เช่น แอสฟัลต์คอนกรีตที่ผิวหน้าหลุด (Pull) รอยฉีก (Torn) ผิวหน้าหลวมหรือแยกตัว (Segregation) เป็นคลื่น (Ripple) หรือความเสียหายอื่นๆ หากตรวจสอบแล้วปรากฏความเสียหายดังกล่าว จะต้องดำเนินการแก้ไขให้ถูกต้องเรียบร้อยตามที่ผู้ควบคุมงานเห็นสมควร

7.2 ความเรียบที่ผิว (Surface Tolerance)

34/47

องค์การบริหารส่วนจังหวัดพิษณุโลก
กองช่าง
ฝ่ายสำนวนและออกแบบ

แบบแสดง
มาตรฐานงานแอสฟัลต์คอนกรีต
(Asphalt Concrete)

เขียนแบบ (นายจิระศักดิ์ ปานมณี) ผู้ช่วยนายช่างเขียนแบบ
สถาปนิก (นายพิรพงษ์ ศิริปักษิณ) สถาปนิกปฏิบัติการ
วิศวกร (นายวัฒนวงศ์ อนันตพานิชย์) วิศวกรโยธาชำนาญการ
วิศวกร (นายศิราวุธ แสงชาติ) วิศวกรโยธาชำนาญการพิเศษ
ตรวจ (นายเกรียงไกร บุญช่วย) หัวหน้าฝ่ายสำรวจและออกแบบ
ตรวจ (นายชูชัย หลอนิมิตดี) ผู้อำนวยการกองช่าง
เห็นชอบ (นางสาวศรีสุวรางค์ จันทโอง) รองปลัดองค์การบริหารส่วนจังหวัดพิษณุโลก
เห็นชอบ (นายภัทร โพแดง) ปลัดองค์การบริหารส่วนจังหวัดพิษณุโลก
อนุมัติ (นายมนต์ชัย วิวัฒน์ธนาพงษ์) นายกองค์การบริหารส่วนจังหวัดพิษณุโลก

แบบแสดง | มาตราส่วน
แผ่นที่ 13 | จาก 14

เมื่อใช้ไม้บรรทัดวัดความเรียบตามข้อ 4.8.5 วางทาบบนผิวของชั้นทางแอสฟัลต์คอนกรีตในแนวตั้งฉากและในแนวขนานกับแนวเส้นแบ่งกึ่งกลางถนนระดับผิวของชั้นทางแอสฟัลต์คอนกรีตภายใต้ไม้บรรทัดวัดความเรียบจะแตกต่างจากระดับของไม้บรรทัดวัดความเรียบได้ไม่เกิน 6 มิลลิเมตรและ 3 มิลลิเมตร ตามลำดับ

7.3 ความแน่น (Density)

การตรวจสอบรับรองความแน่นของชั้นทางแอสฟัลต์คอนกรีตที่ก่อสร้างเสร็จเรียบร้อยแล้ว ได้จากการเปรียบเทียบค่าความแน่นของตัวอย่างชั้นทางแอสฟัลต์คอนกรีต กับค่าความแน่นของตัวอย่างที่บดอัดในห้องปฏิบัติการตาม มทช.(ท)607: มาตรฐานการทดสอบแอสฟัลต์คอนกรีต โดยวิธีมาร์แชลล์ โดยคำนวณเป็นค่าความแน่นร้อยละของค่าความแน่นของตัวอย่างที่บดอัดในห้องปฏิบัติการ ตามรายละเอียดดังนี้

7.3.1 การจัดเตรียมก้อนตัวอย่างแอสฟัลต์คอนกรีตในห้องปฏิบัติการ ให้เก็บตัวอย่างส่วนผสมแอสฟัลต์คอนกรีต จากรถบรรทุกที่โรงงานผสมก่อนส่งออกไปยังสถานที่ก่อสร้าง โดยการสุ่มตัวอย่างจากรถบรรทุกจากการผลิตส่วนผสมแอสฟัลต์คอนกรีตประจำวัน เป็นระยะๆ แล้วนำไปดำเนินการในห้องปฏิบัติการ โดยให้ได้ก้อนตัวอย่างอย่างน้อย 8 ก้อนตัวอย่างในแต่ละวันที่ปฏิบัติงาน ทดสอบหาค่าความแน่น แล้วนำค่าความแน่นที่ทดสอบได้จากก้อนตัวอย่างทั้งหมดมาหาค่าเฉลี่ย เป็นความแน่นในห้องปฏิบัติการประจำวัน สำหรับใช้ในการคำนวณเปรียบเทียบเป็นค่าความแน่นร้อยละของตัวอย่างชั้นทางแอสฟัลต์คอนกรีตในสนาม

การเก็บตัวอย่างและการเตรียมตัวอย่างส่วนผสมแอสฟัลต์คอนกรีตให้ดำเนินการตามรายละเอียดและวิธีการที่กำหนด การทดสอบหาค่าความแน่นให้ดำเนินการตาม มทช.(ท)607 : มาตรฐานการทดสอบแอสฟัลต์คอนกรีต โดยวิธีมาร์แชลล์ ส่วนผสมแอสฟัลต์คอนกรีต ในห้องปฏิบัติการ จะต้องตรงตามที่ระบุไว้ในสูตรส่วนผสมเฉพาะงาน และมีอุณหภูมิในขณะบดอัดก้อนตัวอย่างตรงตามที่กำหนด สำหรับตัวอย่างส่วนผสมแอสฟัลต์คอนกรีตที่ดำเนินการในห้องปฏิบัติการนั้นอนุญาตให้นำเข้าอบในเตาอบเพื่อรักษาอุณหภูมิไว้ ได้นานไม่เกิน 30 นาที ในระหว่างดำเนินการถ้าอุณหภูมิของตัวอย่างส่วนผสมแอสฟัลต์คอนกรีตลดลงต่ำกว่าอุณหภูมิการบดอัดที่กำหนด ให้นำตัวอย่างส่วนผสมแอสฟัลต์คอนกรีตดังกล่าวนั้นทิ้งไป ห้ามนำไปอบ เพื่อนำมาใช้บดอัดทำก้อนตัวอย่างทดสอบอีกต่อไป

7.3.2 การจัดเตรียมก้อนตัวอย่างของชั้นทางแอสฟัลต์คอนกรีตในสนาม ให้เจาะก้อนตัวอย่างตัวแทนของชั้นทางแอสฟัลต์คอนกรีตในสนามที่ก่อสร้างเสร็จเรียบร้อยแล้ว ด้วยเครื่องเจาะตัวอย่างที่ถูกต้องตามข้อ 4.8.4 โดยให้เจาะเก็บก้อนตัวอย่างไม่น้อยกว่าจำนวน 1 ก้อนตัวอย่างทุกๆ ระยะทางประมาณ 250 เมตรต่อช่องจราจร หรือทุกๆ ส่วนผสมแอสฟัลต์คอนกรีตที่นำมาใช้งานประมาณ 100 ตัน แล้วนำไปทดสอบหาค่าความแน่นตาม มทช.(ท)607 : มาตรฐานการทดสอบแอสฟัลต์คอนกรีต โดยวิธีมาร์แชลล์

สำหรับชั้นผิวทางชั้นรองผิวทาง และชั้นปรับระดับแอสฟัลต์คอนกรีตที่มีความหนาไม่น้อยกว่า 25 มิลลิเมตร ค่าความแน่นของชั้นทางแอสฟัลต์คอนกรีตในสนามจะต้องไม่น้อยกว่าร้อยละ 98 ของค่าความแน่นเฉลี่ยของก้อนตัวอย่างจากห้องปฏิบัติการที่ใช้เปรียบเทียบประจำวัน

สำหรับชั้นพื้นทาง และผิวไหล่ทางแอสฟัลต์คอนกรีต ค่าความแน่นของชั้นทางแอสฟัลต์คอนกรีตในสนามจะต้องไม่น้อยกว่าร้อยละ 97 และ 96 ของค่าความแน่นของก้อนตัวอย่างจากห้องปฏิบัติการที่ใช้เปรียบเทียบประจำวัน ตามลำดับ

8. การอำนวยการและควบคุมการจราจรระหว่างการก่อสร้าง

ในระหว่างการก่อสร้างชั้นทางแอสฟัลต์คอนกรีต จะต้องจัดและควบคุมการจราจรไม่ให้ผ่านชั้นทางแอสฟัลต์คอนกรีตที่ก่อสร้างใหม่ จนกว่าชั้นทางแอสฟัลต์คอนกรีตจะเย็นตัวลงมากพอที่เมื่อเปิดให้การจราจรผ่านแล้วจะไม่ทำให้เกิดร่องรอยบนชั้นทางแอสฟัลต์คอนกรีตนั้น โดยจะต้องติดตั้งป้ายจราจร พร้อมอุปกรณ์ควบคุมการจราจรอื่นๆ ที่จำเป็นตามที่ อบจ.พิษณุโลก กำหนด พร้อมจัดบุคลากรเพื่ออำนวยการจราจรให้ผ่านพื้นที่ก่อสร้างได้โดยสะดวกปลอดภัย และไม่ทำให้ชั้นทางแอสฟัลต์คอนกรีตที่ก่อสร้างใหม่นั้นเสียหาย ระยะเวลาในการปิดและเปิดการจราจรให้อยู่ในดุลยพินิจของผู้ควบคุมงาน

9. หนังสืออ้างอิง

9.1 กรมทางหลวง มาตรฐานที่ ทล.-ม.408/2532 "แอสฟัลต์คอนกรีต (Asphalt Concrete or Hot-Mix Asphalt)"

9.2 American Society Of Testing Meterials Astm. Standard D-1559

9.3 The Asphalt Institute "Mix Design Methods For Asphalt Concrete And The Hot- Mix Types" Manual Series No.2 (Ms-2)

****

35/47


องค์การบริหารส่วนจังหวัดพิษณุโลก
กองช่าง
ฝ่ายก่อสร้างและออกแบบ

แบบแสดง

มาตรฐานงานแอสฟัลต์คอนกรีต
(Asphalt Concrete)

เขียนแบบ	(นายศักดิ์ ปานมณี) ผู้ช่วยนายช่างเขียนแบบ
สถาปนิก	(นายทีรพงษ์ ด้วยกฟิง) สถาปนิกปฏิบัติการ
วิศวกร	(นายวุฒิวงศ์ อนันตากรณ์) วิศวกรโยธาชำนาญการ
วิศวกร	(นายสราวุธ แสงเกตุ) วิศวกรโยธาชำนาญการพิเศษ
ตรวจ	(นายเกรียงไกร บุญช่วย) หัวหน้าฝ่ายสำรวจและออกแบบ
ตรวจ	(นายชูชัย หลอนิมิตดี) ผู้อำนวยการกองช่าง
เห็นชอบ	(นางสาวศิริรางค์ จุฑอง) รองปลัดองค์การบริหารส่วนจังหวัดพิษณุโลก
เห็นชอบ	(นายภัทร ใจเอม) ปลัดองค์การบริหารส่วนจังหวัดพิษณุโลก
อนุมัติ	(นายมนต์ชัย วิวัฒน์ชนาลัย) นายกองค์การบริหารส่วนจังหวัดพิษณุโลก


แบบแสดง		มาตรฐาน
มาตรฐานที่	วัน เดือน ปี	14/14

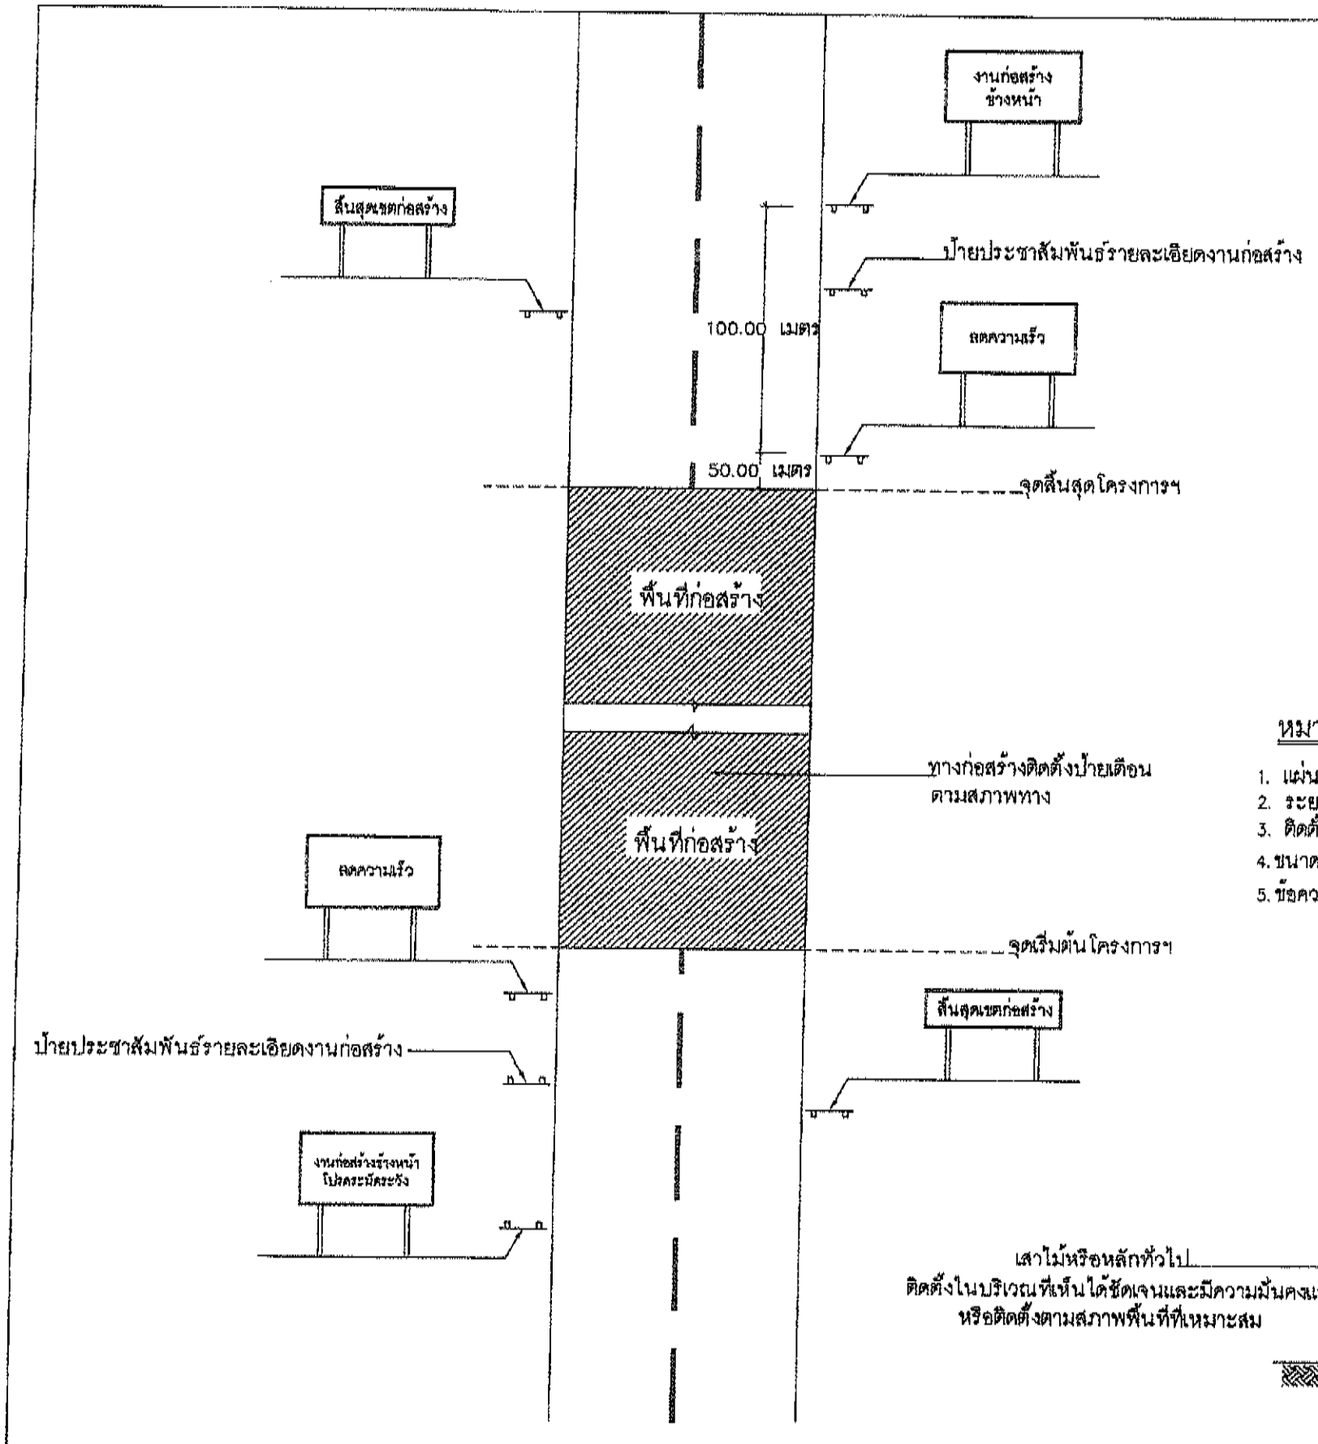




ขนาดป้าย 0.90x1.80 เมตร

ป้ายเตือนงานก่อสร้าง

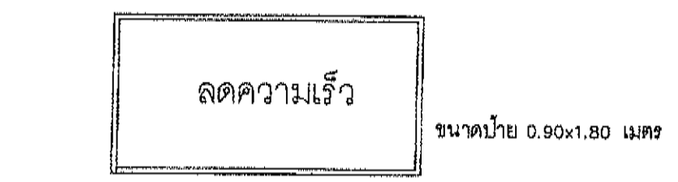


ขนาดป้าย 0.90x1.80 เมตร

ป้ายเตือนลดความเร็ว

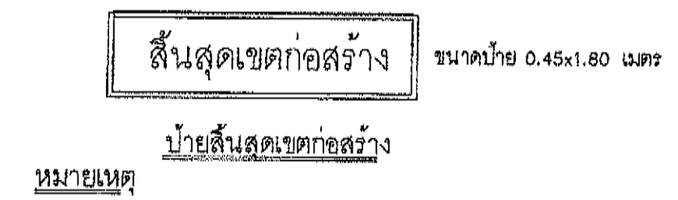

ขนาดป้าย 0.45x1.80 เมตร

ป้ายสิ้นสุดเขตก่อสร้าง

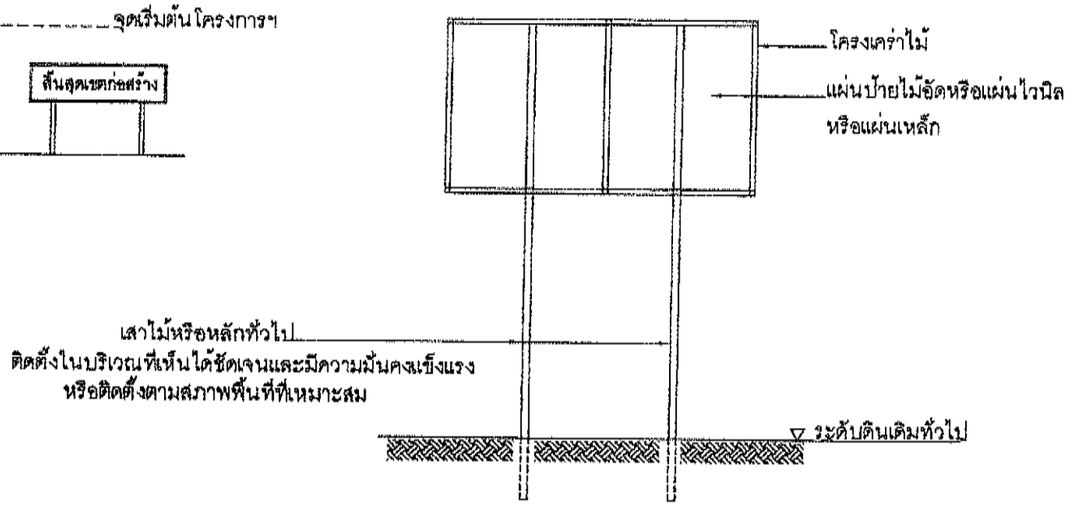

หมายเหตุ

1. แผ่นป้ายสีแสด ตัวอักษรสีดำ เส้นขอบสีดำ
2. ระยะการติดตั้งป้ายเปลี่ยนแปลงได้ตามความเหมาะสม
3. ติดตั้ง ณ.จุดเริ่มต้นและจุดสิ้นสุดโครงการ
4. ขนาดและข้อความบนป้าย อาจคลาดเคลื่อนได้ตามความเหมาะสม แต่ต้องอยู่ในดุลพินิจของผู้ควบคุมงาน
5. ข้อความในแบบเป็นเพียงตัวอย่างแนะนำเท่านั้นสามารถเปลี่ยนแปลงได้ตามความเหมาะสม

ป้ายจราจรระหว่างการก่อสร้างทาง

หมายเหตุ ผู้รับจ้างจะต้องปฏิบัติตามประกาศกระทรวงมหาดไทย ประกาศกระทรวงแรงงานและสวัสดิการสังคม และพระราชบัญญัติคุ้มครองแรงงาน เกี่ยวกับความปลอดภัยและการป้องกันอันตรายในกิจการก่อสร้างรวมทั้งป้องกันอันตราย แก่บุคคลภายในและภายนอก และต้องจัดเก็บวัสดุอุปกรณ์ในบริเวณสถานที่ก่อสร้างให้เป็นระเบียบเรียบร้อย ตลอดจนรักษาความสะอาดของสถานที่ก่อสร้างอย่างสม่ำเสมอ หากเกิดอันตรายต่อชีวิตและทรัพย์สินอันเกิดจากการปฏิบัติ อันประมาทเลินเล่อของผู้รับจ้าง ผู้รับจ้างจักต้องรับผิดชอบชดใช้ค่าเสียหาย รวมไปถึงความรับผิดทางกฎหมายที่เกี่ยวข้องทั้งหมดแต่เพียงผู้เดียว

36/47

องค์การบริหารส่วนจังหวัดพิษณุโลก
กองช่าง
ฝ่ายก่อสร้างและออกแบบ

แบบแสดง
ป้ายจราจร
ระหว่างการก่อสร้างทาง

เขียนแบบ
(นายสิระศักดิ์ ปานมณี)
ผู้ช่วยนายช่างเขียนแบบ

สถาปนิก
(นายพิรพงษ์ ดับปากพิง)
สถาปนิกปฏิบัติการ

วิศวกร
(นายรัฐวงศ์ อนันตาภรณ์)
วิศวกรโยธาชำนาญการ

วิศวกร
(นายสรวิชช แสงเกตุ)
วิศวกรโยธาชำนาญการพิเศษ

ตรวจ
(นายเกรียงไกร บุญชาย)
หัวหน้าฝ่ายสำรวจและออกแบบ


ตรวจ
(นายชูชีพ หลอนิมิตดี)
ผู้อำนวยการกองช่าง

เห็นชอบ
(นางสาวสิริสุรางค์ จุฑอง)
รองปลัดองค์การบริหารส่วนจังหวัดพิษณุโลก

เห็นชอบ
(นายไกร ไพรสม)
ปลัดองค์การบริหารส่วนจังหวัดพิษณุโลก

อนุมัติ
(นายนนท์ชัย วิริฒน์นาคมย์)
นายกองค์การบริหารส่วนจังหวัดพิษณุโลก

แบบแสดง	มหาดไทย
ตรวจแบบ	รับ เดือน ปี

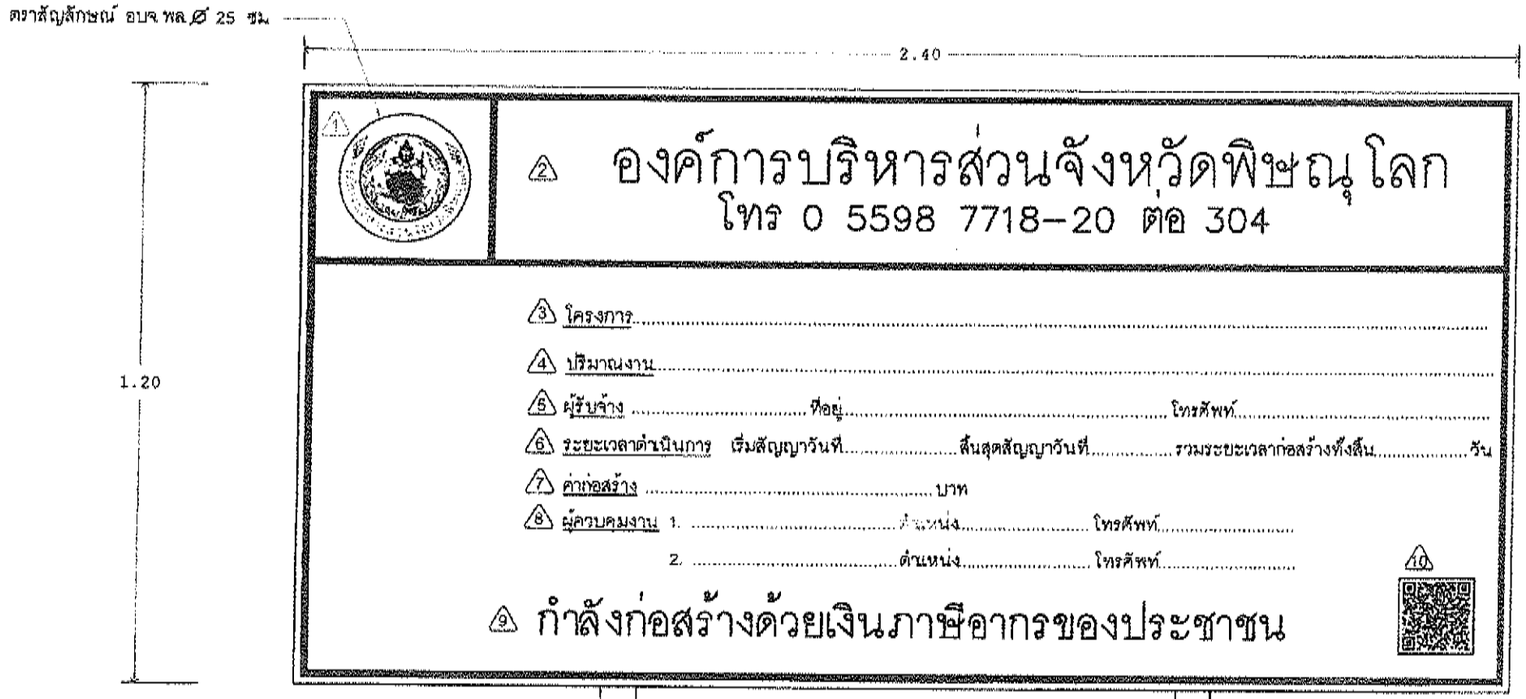

รายละเอียดแผ่นป้าย

1. แผ่นป้ายเป็นแผ่นไม้อัดทั่วไปทาสีรองพื้นสีพลาสติกสีน้ำเงิน กรอบและตัวอักษรสีขาว หรือแผ่นไวนิลยึดกับโครงเคร่าไม้ให้แข็งแรง โยงยึดให้มั่นคงแข็งแรง ขนาดไม่น้อยกว่า 1.20x2.40 ม
2. การปักป้ายควรอยู่ในบริเวณ – รัศมีของโครงการที่ดำเนินการและประชาชนสัญจรไป–มามองเห็นชัดเจน
3. ตรงตรา–ตัวหนังสือสีขาว ขนาดตามแบบกำหนด
4. (1) ตราสัญลักษณ์องค์การบริหารส่วนจังหวัดพิษณุโลก
5. (2) ชื่อส่วนราชการเจ้าของโครงการและเบอร์โทรศัพท์
6. (3) ประเภทและชนิดของสิ่งก่อสร้าง
7. (4) ปริมาณงานก่อสร้าง จำนวนหน่วยที่ดำเนินการ
8. (5) ชื่อผู้รับจ้าง ที่อยู่ และหมายเลขโทรศัพท์
9. (6) ระยะเวลาเริ่มต้น และระยะเวลาสิ้นสุด รวมระยะเวลาก่อสร้างทั้งสิ้น
10. (7) วงเงินค่าก่อสร้าง..... บาท
11. (8) ชื่อผู้ควบคุมงานและหมายเลขโทรศัพท์
12. (9) ระบุข้อความ "กำลังก่อสร้างด้วยเงินภาษีอากรของประชาชน"
13. (10) QR Code ขนาด 0.15 x 0.15

ลักษณะป้าย

- แผ่นป้ายเป็นไม้อัดทั่วไป ขนาด 1.20x2.40 ม. ทาสีพื้นสีน้ำพลาสติกสีน้ำเงิน ตัวอักษรสีขาว หรือใช้แผ่นไวนิล ขนาด 1.20x2.40 ม. ยึดกับโครงเคร่าไม้ให้แข็งแรง
- การปักป้ายควรอยู่ในบริเวณรัศมีของโครงการที่ดำเนินการ ประชาชนสัญจรไป – มา มองเห็นได้ชัดเจน
- ผู้รับจ้างเป็นผู้รับผิดชอบดำเนินการจัดทำ และติดตั้งแผ่นป้ายภายใน 7 วัน นับตั้งแต่วันลงนามในสัญญาจ้าง
- แผ่นป้ายติดตั้งระหว่างดำเนินการก่อสร้าง มีสภาพคงทนตลอดระยะเวลาการก่อสร้าง
- มูลค่างานจ้างไม่ถึง สามแสนบาทไม่ต้องติดตั้งป้ายประชาสัมพันธ์ แต่ให้องค์กรปกครองส่วนท้องถิ่น ประชาสัมพันธ์เกี่ยวกับรายละเอียดของโครงการ
- มูลค่างานจ้างตั้งแต่สามแสนบาทขึ้นไปประเภทก่อสร้าง/ปรับปรุง งานทาง คลองหรือลำน้ำให้ติดแผ่นป้ายประชาสัมพันธ์แบบชั่วคราวไว้ ณ จุดเริ่มต้นและจุดสิ้นสุดงานก่อสร้าง
- มูลค่างานจ้างตั้งแต่สามแสนบาทขึ้นไปประเภทก่อสร้าง/ปรับปรุง อาคาร ให้ติดแผ่นป้ายประชาสัมพันธ์แบบชั่วคราวไว้ ณ จุดดำเนินการก่อสร้าง 1 จุด

*หมายเหตุ 1. ขนาดตัวอักษร, ข้อความ ปรับเปลี่ยนได้ตามความเหมาะสม
2. ข้อความ สัญลักษณ์ รายละเอียดตัวอักษร QR Code จะกำหนดระหว่างดำเนินการ

37/47

องค์การบริหารส่วนจังหวัดพิษณุโลก
กองช่าง
ฝ่ายก่อสร้างและออกแบบ

แบบแสดง

ป้ายแสดงรายละเอียดเกี่ยวกับงานก่อสร้างขององค์กรปกครองส่วนท้องถิ่น

เขียนแบบ
(นายศิระศักดิ์ ปานมณี)
ผู้ช่วยนายช่างเขียนแบบ

สถาปนิก
(นายพีรพงษ์ ลับปาลพิง)
สถาปนิกปฏิบัติการ

วิศวกร
(นายวุฒิวงศ์ อนันตบางกูร)
วิศวกรโยธาชำนาญการพิเศษ

วิศวกร
(นายสราวุธ แสงมาตุ)
วิศวกรโยธาชำนาญการพิเศษ

ตรวจ
(นายเกรียงไกร บุญช่วย)
หัวหน้าฝ่ายสำรวจและออกแบบ

ตรวจ
(นายชูชัย หลอนิมิตดี)
ผู้อำนวยการกองช่าง

เห็นชอบ
(นางสาวศิริสุวาลัย ชื่นจุฑอง)
รองปลัดองค์การบริหารส่วนจังหวัดพิษณุโลก

เห็นชอบ
(นายภัทร โพเสม)
ปลัดองค์การบริหารส่วนจังหวัดพิษณุโลก

อนุมัติ
2 มิ.ย. 66
(นายนนทชัย วิวัฒน์ธนาพงษ์)
นายกองค์การบริหารส่วนจังหวัดพิษณุโลก

แบบแสดง | มาตราส่วน
ตรวจสอบ | วัน เดือน ปี

ข้อกำหนดการตีเส้นจราจรด้วยสีจราจร (TRAFFIC PAINT) และวัสดุเทอร์โมพลาสติก (THERMOPLASTIC) ให้ดำเนินการดังต่อไปนี้

1.วิธีดำเนินการจัดทำ

1.1 การเตรียมผิวทาง : ผิวทางจราจร ที่ทำการตีเส้น หรือเครื่องหมายจราจรต้องสะอาดและแห้ง ต้องไม่ทำบนผิวทางที่ลกปรก มีฝุ่นจับ หรือสิ่งแปลกปลอมอื่นใด และไม่ลบทับไปบนวัสดุจราจรเดิมที่ชำรุด การลงวัสดุรองพื้นต้องใช้วิธีฟน เพื่อให้วัสดุติดแน่นกับผิวจราจรสม่ำเสมอ โดยไม่ก่อให้เกิดการเยิ้มตัวและเปลี่ยนสีเดิม สารวัสดุรองพื้นดังกล่าวสอดคล้องกับผิวจราจรที่จะทำงาน รวมทั้งปริมาณจะต้องเหมาะสม ทั้งนี้ต้องได้รับความเห็นชอบจากผู้ว่าจ้างก่อนในกรณีที่เครื่องหมายจราจรเดิมไม่อยู่ในแนวหรือรูปแบบที่ถูกต้องกันเครื่องหมายจราจรที่จะทำขึ้นใหม่ ผู้รับจ้างมีหน้าที่รับผิดชอบในการลบเครื่องหมายจราจรเดิมออกโดยใช้เครื่องจักรกล

1.2 ในกรณีที่ตีเส้นจราจรหรือเครื่องหมายจราจร บนผิวทางที่ก่อสร้างใหม่ให้ดำเนินการภายหลังจากการก่อสร้างผิวทางแล้วเสร็จไม่น้อยกว่า 1 สัปดาห์

1.3 การเตรียมผิววัสดุเทอร์โมพลาสติก : เพื่อป้องกันมิให้ผิดเพี้ยน หรือเกิดการแตกเปราะของเทอร์โมพลาสติกเนื่องจาก ให้ความร้อนสูงเกินกว่าผู้ผลิตกำหนดไว้ ต้องใช้วัสดุเทอร์โมพลาสติก ให้เพียงพอกับความร้อนในการเตาต้มที่มีการกวนอยู่ตลอดเวลาและจะต้องไม่ให้ความร้อนสูงกว่าที่ผู้ผลิตกำหนดไว้ไม่ว่าขนาดใดๆเมื่อวัสดุเหลวแล้ว ต้องรีบใช้ทันที่ห้ามมิให้นำวัสดุเทอร์โมพลาสติกที่หลอมเหลวอยู่นานเกิน 6 ชั่วโมงมาใช้งาน

1.4 การเตรียมเครื่องมือ : ต้องให้เครื่องมือ เครื่องจักรกล และอุปกรณ์ต่างๆ ตามลักษณะของวัสดุที่ใช้งาน ปริมาณของวัสดุจะต้องอยู่ในกรอบขอบข่ายที่ผู้ผลิตกำหนดไว้หากมีการทำมากกว่าหนึ่งชั้นขึ้นไป ต้องขอให้ชั้นแรกแห้งเสียก่อน

2 ข้อกำหนดคุณสมบัติ

2.1 สีจราจร (TRAFFIC PAINT) หมายถึง สีจราจรที่ใช้ในการจัดทำเครื่องหมายจราจรโดยวิธีฟน เป็นผลิตภัณฑ์ที่ทำให้ประเทศไทย ซึ่งแสดงเครื่องหมายมาตรฐานผลิตภัณฑ์อุตสาหกรรม มอก. 415 จราจร ชนิดที่ 2

2.2 วัสดุเทอร์โมพลาสติก (THERMOPLOSTIC) หมายถึง วัสดุเทอร์โมพลาสติกที่ใช้ในการจัดทำเครื่องหมายจราจรโดยวิธีฟน รีด หรือปาดลาก เป็นผลิตภัณฑ์ที่ทำในประเทศไทย ซึ่งแสดงเครื่องหมายมาตรฐานผลิตภัณฑ์อุตสาหกรรม มอก. 542 วัสดุเทอร์โมพลาสติก ระดับ 1 ซึ่งมีคุณสมบัติและอัตราส่วนของลูกแก้วในส่วนผสมไม่น้อยกว่า 20% โดยน้ำหนักรวมทั้งใช้โรยบนเส้นเทอร์โมพลาสติก สะท้อนแสงในอัตราส่วน 400 - 500 กรัมต่อตารางเมตร

2.3 ลูกแก้ว (GLASS BEADS) ที่ใช้กับวัสดุทำเครื่องหมายจราจรบนผิวทางเพื่อให้เกิดการสะท้อนแสงเป็นผลิตภัณฑ์ที่ทำในประเทศไทยซึ่งแสดงเครื่องหมายมาตรฐานผลิตภัณฑ์อุตสาหกรรม มอก. 543 ไว้ที่พิพิธภัณฑ์

2.4 วัสดุรองพื้น (TOOK COAT หรือ PRIMER) เป็นน้ำยาเคมี ใช้พ่นบนผิวทางก่อนทำเครื่องหมายจราจรเพื่อช่วยในการยึดเกาะระหว่างวัสดุทำเครื่องหมายจราจรกับผิวทาง มีคุณสมบัติตามที่ผู้ผลิตวัสดุเทอร์โมพลาสติกกำหนด

ตารางที่ 1 แสดงเกณฑ์กำหนดคุณลักษณะเครื่องหมายจราจร

รายการที่กำหนด	สีจราจร	วัสดุเทอร์โมพลาสติก
1 วัสดุ 1.1 ข้อกำหนด 1.2 การใช้งาน	มอก.จุด 45 -2541 ชนิดที่2 พ่น	มอก. 542 - 2530 ระดับ 1 พ่นรีดหรือปาดลาก
2 การตรวจสอบคุณลักษณะขณะทำงาน 2.1 ความหนาเมื่อแห้ง มิลลิลิตร ฟน รีด หรือปาด 2.2 อัตราการใช้ลูกแก้วโรยจากเครื่อง	≥ 0.2 - ≥ 400	≥ 3.0 ≥ 3.0 ≥ 400
3.ตรวจสอบคุณลักษณะเมื่อตีเสร็จทันที(ตรวจรับงาน) 3.1 ความหนาเมื่อแห้ง,มิลลิเมตร 3.2 การมองเห็นในเวลากลางคืน 3.2.1 การสะท้อนแสง (Retroreflectivity) , mcd.lx^{-1}. m^{-2} สีขาว สีเหลือง	≥ 0.2 ≥ 300 ≥ 200	≥ 3.0 ≥ 300 ≥ 200
4 การตรวจสอบคุณลักษณะการใช้งานระยะเวลาประกัน 4.1 การมองเห็นในเวลากลางคืน 4.1.1 การสะท้อนแสง (Retroreflectivity) , mcd.lx^{-1}. m^{-2} สีขาว สีเหลือง	6 เดือน 1 ครั้ง 12 เดือน 1 ครั้ง ≥ 150 ≥ 100	12 เดือน 1 ครั้ง 24 เดือน 1 ครั้ง ≥ 150 ≥ 100
5 ระยะเวลาประกัน	12 เดือน	24 เดือน

องค์การบริหารส่วนจังหวัดพิษณุโลก
กองช่าง
ฝ่ายก่อสร้างและออกแบบ

แบบแสดง
แบบมาตรฐาน
ข้อกำหนดการตีเส้นจราจร

เขียนแบบ
(นายสิระศักดิ์ ปานมณี)
ผู้ช่วยนายช่างเขียนแบบ

สถาปนิก
(นายพีรพงษ์ ลับปาแสง)
สถาปนิกปฏิบัติการ

วิศวกร
(นายรัชชานนท์ อนันตาภรณ์)
วิศวกรโยธาชำนาญการ

วิศวกร
(นายศราวุธ แสงเกตุ)
วิศวกรโยธาชำนาญการพิเศษ

ตรวจ
(นายเกรียงไกร บุญชัย)
หัวหน้าฝ่ายสำรวจและออกแบบ

ตรวจ
(นายชูชัย หล่อนิมิตดี)
ผู้อำนวยการกองช่าง


เห็นชอบ
(นางสาวศรีสุรางค์ จูทอง)
รองปลัดองค์การบริหารส่วนจังหวัดพิษณุโลก

เห็นชอบ
(นายภัทร ไชยเอม)
ปลัดองค์การบริหารส่วนจังหวัดพิษณุโลก

อนุมัติ
(นายนนท์ชัย วิวัฒน์ธนาคม์)
นายกองค์การบริหารส่วนจังหวัดพิษณุโลก

แบบแสดง | มาตราส่วน
เลขที่แบบ | วัน เดือน ปี

38/47

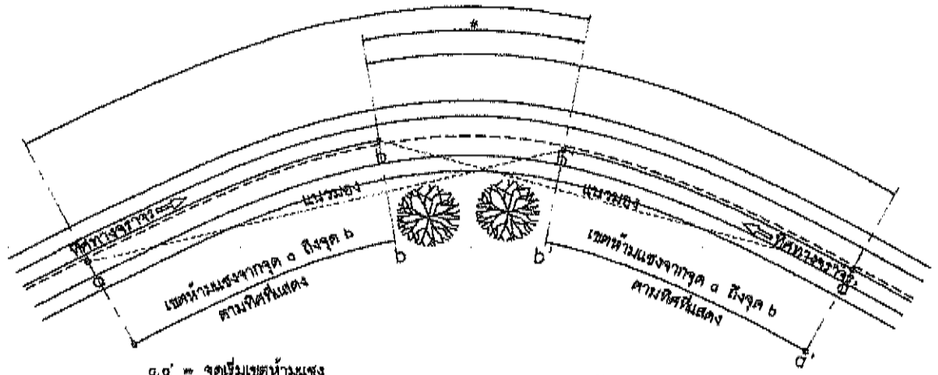


a,a' = จุดเริ่มเขตห้ามแซง
b,b'' = จุดสิ้นสุดเขตห้ามแซง

• หมายเหตุ : เขตห้ามแซงในทิศทางตรงข้าม อาจจะคาบเกี่ยวกันหรือไม่ชิดอยู่กับแนวทาง

สำหรับสีดีเส้นแนวศูนย์กลาง เขตห้ามแซงในแนวโค้งราบ

ไม่แสดงมาตราส่วน

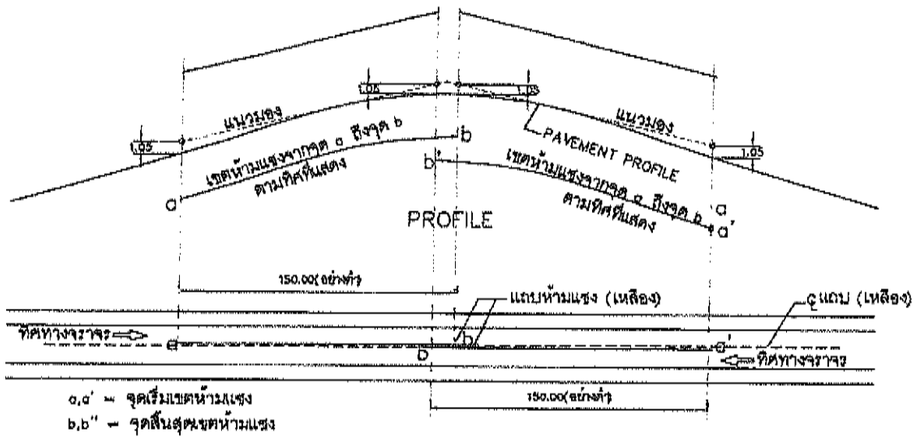

a,a' = จุดเริ่มเขตห้ามแซง
b,b'' = จุดสิ้นสุดเขตห้ามแซง

หมายเหตุ : เขตห้ามแซงในทิศทางตรงข้าม อาจจะคาบเกี่ยวกันหรือไม่ชิดอยู่กับแนวทาง

PLAN

สำหรับสีดีเส้นแนวศูนย์กลาง เขตห้ามแซงในแนวโค้งตื้น

ไม่แสดงมาตราส่วน

ตารางที่ 1 ระยะแซงน้อยที่สุด

85 th. เปอร์เซนไทล์ ความเร็ว (KPH.)	ระยะแซงน้อยที่สุด (METER)
40	140
50	160
60	180
70	210
80	245
90	280
100	320
110	355
120	395

รายการประกอบแบบ

1. มิติต่างๆ มีหน่วยเป็นเมตรนอกจากระบุเป็นอย่างอื่น
2. เส้นแบ่งทิศทางจราจร ใช้เส้นสีเหลือง ตีเส้นที่กึ่งกลางผิวจราจรตลอดแนว
   2.1 เส้นประเป็นเส้นสีเหลืองแบ่งทิศทางของการจราจรบนสายทาง 2 ช่องจราจร ในบริเวณที่ยอมให้รถแซงอีกฝั่งกันได้สองทิศทาง ขนาด ความยาว และการเว้นช่องของเส้นประกำหนดไว้ดังนี้
   - ทางหลวงนอกเขตชุมชน เส้นยาว 3 ม. เว้นช่อง 9 ม.
   - ทางหลวงในเขตชุมชน เส้นยาว 1 ม. เว้นช่อง 3 ม.

   2.2 เส้นทึบเดี่ยว เป็นเส้นทึบสีเหลือง ใช้เป็นเส้นแบ่งทิศทางจราจรในบริเวณที่ห้ามแซงสายทาง 2 ช่องจราจรหรือบริเวณก่อนถึงทางแยก ห้ามรถเปลี่ยนช่องจราจรความยาวเส้นทึบต้องไม่น้อยกว่า 24 ม.
   2.3 เส้นประคู่กับเส้นทึบ เป็นเส้นสีเหลืองทึบ คู่ขนานไปกับเส้นประสีเหลืองโดยเส้นทั้งสองห่างกันเท่ากับความกว้างของเส้นประ ให้ใช้เส้นทึบคู่กับเส้นประเป็นเส้นทิศทางจราจร ในบริเวณที่ห้ามรถที่มาจากทิศทางหนึ่งแซง แต่ยอมให้รถที่มาจากด้านตรงข้ามแซงได้ ด้านที่ห้ามแซงใช้เส้นทึบ ส่วนด้านที่ยอมให้แซงใช้เส้นประ
   2.4 เส้นทึบคู่ เป็นเส้นห้ามแซงและเป็นเส้นแบ่งทิศทางหลายช่องจราจร ไม่มีภาะกลาง
   2.5 การตีเส้นห้ามแซง บริเวณทางโค้งราบและทางโค้งแนวตั้งให้อยู่ในดุลยพินิจของผู้ควบคุมงานก่อสร้าง
   2.6 กรณีที่ผิวจราจรกว้าง 5 ม. หรือน้อยกว่าไม่มีไหล่ทาง ไม่ต้องตีเส้นแบ่งทิศทางจราจร ให้ตีเฉพาะบริเวณที่ เป็นชุมชนที่อยู่อาศัย , บริเวณห้ามแซง , ระยะ 30 เมตร ก่อนถึงบริเวณดังกล่าวและภายในโค้งที่มีรัศมีต่ำกว่า 300 เมตร , ระยะ 30 เมตร ก่อนถึงป้ายหยุดและบริเวณที่มีอุบัติเหตุบ่อยครั้ง
3. เส้นขอบทาง ให้ใช้เส้นทึบสีขาว ทั้ง 2 ข้าง ตลอดแนว
4. สีทาถนนผิวจราจรที่มีผิวเรียบทั้งหมด (เคปซีล , แอสฟัลต์ติกคอนกรีต , คอนกรีตเสริมเหล็ก) ให้ใช้สีเทอร์โมพลาสติก ตาม มอก. 542-2549 หนาไม่น้อยกว่า 3 มม.
5. กรณีที่ผิวจราจรและไหล่ทางเป็นผิวทางชนิดเดียวกันหรือไม่มีไหล่ทาง ให้ตีเส้นแสดงขอบทางทั้งสองข้างตลอดสาย
6. การตีเส้นขอบทาง บริเวณโค้งอันตราย ในช่วง PC ถึง PT (ดูแบบขยาย 1)ถนนสายใดที่จะทำการตีเส้นบริเวณดังกล่าว ผู้ควบคุมงานจะเป็นผู้กำหนด
7 ความกว้างเส้นจราจรตามตารางที่ 2 หรือตามที่กำหนดไว้ในแบบก่อสร้าง

ตารางที่ 2 แสดงความกว้างของเส้นจราจร

ปริมาณการจราจร (PCU/วัน)	ความกว้างของผิวจราจรรวมสองทิศทาง (เมตร)			ข้อแนะนำชนิดสีตีเส้น
	6.00	6.50	7.00	
	ความกว้างของเส้นจราจร (เซนติเมตร)			
น้อยกว่า 2,000	10	10	10	Thermoplastic
มากกว่า 2,000	15	15	15	Thermoplastic


หมายเหตุ
กรณีที่ถนนมีขนาดความกว้างหลายขนาดในสายทางเดียวกัน ให้เลือกใช้ขนาดความกว้างช่วงที่มีระยะทางรวมมากที่สุดเป็นเกณฑ์พิจารณา

ขนาดและระยะเครื่องหมายจราจรบนผิวทาง


เส้นแบ่งทิศทางจราจร

1. เส้นประเดี่ยว

กรณี: นอกเขตชุมชน

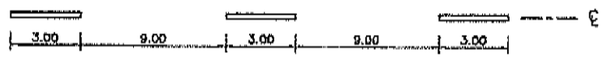


กรณี: ในเขตชุมชน

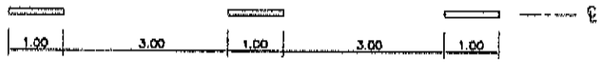


2. เส้นทึบเดี่ยว



3. เส้นประคู่กับเส้นทึบ

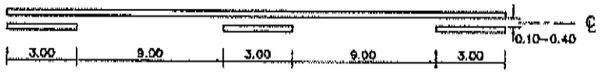

4. เส้นทึบคู่

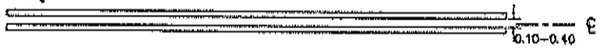

ข) เส้นขอบทาง



หมายเหตุ
คัดลอก อ้างอิง จากแบบมาตรฐานงานทาง สำหรับ อบท. โดยกรมทางหลวงชนบท

39/47

องค์การบริหารส่วนจังหวัดพิษณุโลก
กองช่าง
ฝ่ายสำรวจและออกแบบ

แบบแสดง
แบบมาตรฐาน
เครื่องหมายจราจรบนผิวทาง
(สีเส้นจราจร)

เขียนแบบ
(นายจีระศักดิ์ บำนนมณี)
ผู้ช่วยนายช่างเขียนแบบ

สถาปนิก
(นายพีรพงษ์ ดับปาดพิง)
สถาปนิกปฏิบัติการ

วิศวกร
(นายวุฒิวงศ์ ฉนันตาภรณ์)
วิศวกรโยธาชำนาญการ

วิศวกร
(นายศราวุธ แสงเกตุ)
วิศวกรโยธาชำนาญการพิเศษ

ตรวจ
(นายเกรียงไกร บุญชวย)
หัวหน้าฝ่ายสำรวจและออกแบบ


ตรวจ
(นายชูชัย หลอนิมิตดี)
ผู้อำนวยการกองช่าง

เห็นชอบ
(นายสมศักดิ์ ชูเกษง)
รองปลัดองค์การบริหารส่วนจังหวัดพิษณุโลก


เห็นชอบ
(นายภัทร ใจเอม)
ปลัดองค์การบริหารส่วนจังหวัดพิษณุโลก

อนุมัติ
(นายมนตรัย วิรัฒน์ธนาพงษ์)
นายกองค์การบริหารส่วนจังหวัดพิษณุโลก


แบบแสดง	มาตราส่วน
เลขที่แบบ	วัน เดือน ปี

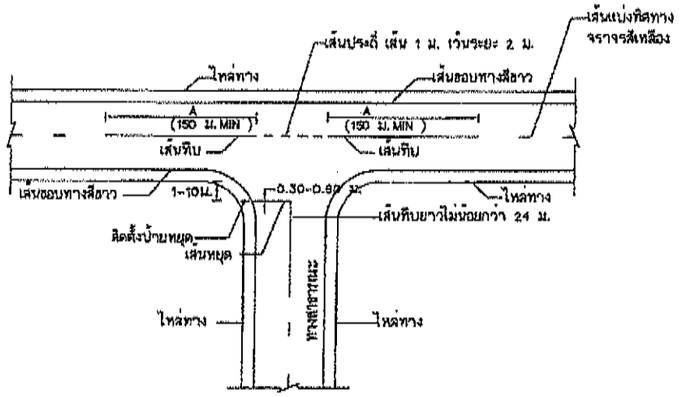


การตีเส้นจราจรทางแยก
(ทางสาธารณะ)

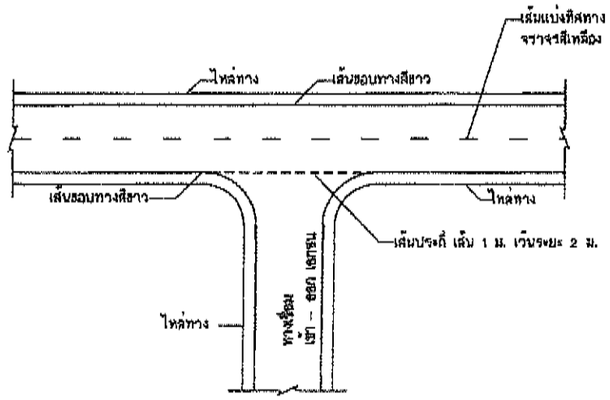


การตีเส้นจราจรทางเชื่อม
(ทางเชื่อม เข้า – ออก เอกชน)

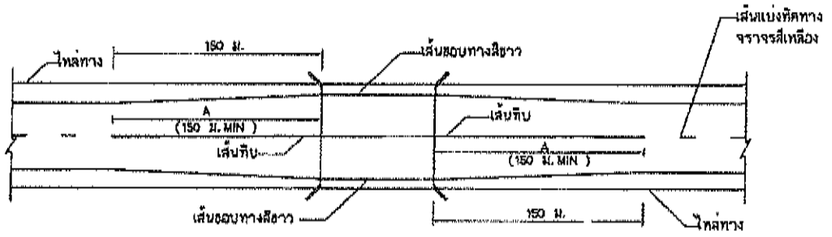


การตีเส้นจราจรกรณีความกว้างสะพานมากกว่าความกว้างผิวจราจรถนน
ไม่แสดงมาตราส่วน

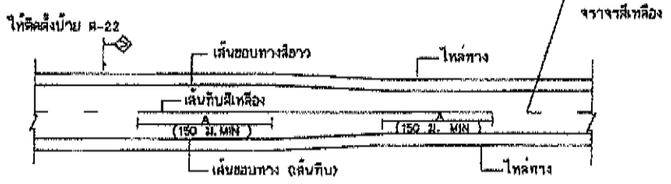

การตีเส้นจราจร กรณีความกว้างของช่องจราจรลดลง
ไม่แสดงมาตราส่วน

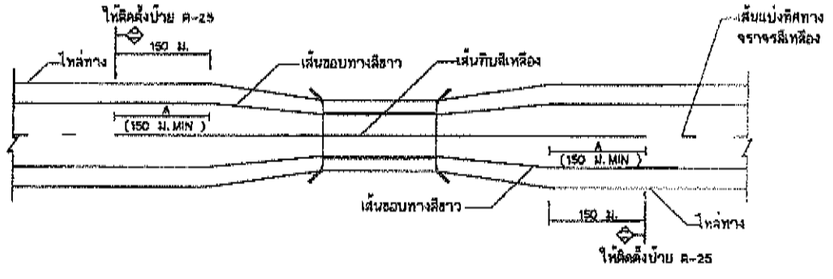

การตีเส้นจราจรกรณีความกว้างสะพานน้อยกว่าความกว้างผิวจราจรถนน
ไม่แสดงมาตราส่วน

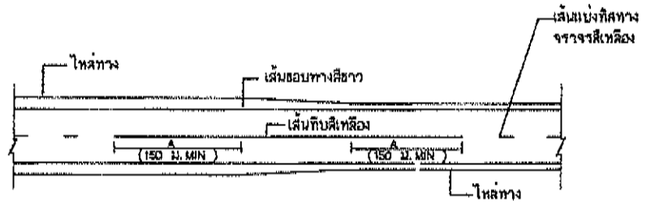

การตีเส้นจราจร กรณีความกว้างของไหล่ทางลดลง
ไม่แสดงมาตราส่วน

รายการประกอบแบบ

1. มิติทั้งหมดเป็นเมตร ยกเว้นที่ระบุเป็นอย่างอื่น
2. เครื่องหมายจราจรบนผิวทางสำหรับผิวจราจรลาดยาง และผิวจราจรคอนกรีต จะเป็นวัสดุเทอร์โมพลาสติกสะท้อนแสงตาม มอก 542–2549 หนาไม่น้อยกว่า 3 มม

หมายเหตุ
คัดลอก อ้างอิง จากแบบมาตรฐานงานทาง
สำหรับ อปท. โดยกรมทางหลวงชนบท

40
41

องค์การบริหารส่วนจังหวัดพิษณุโลก
กองช่าง
ฝ่ายส่งเสริมและพัฒนา

แบบแสดง
แบบมาตรฐาน
เครื่องหมายจราจรบนผิวทาง
(ตีเส้นจราจร)

เขียนแบบ
(นายจิระศักดิ์ ปานมณี)
ผู้ช่วยนายช่างเขียนแบบ

สถาปนิก
(นายพีรพงษ์ ดีบุกสิงห์)
สถาปนิกปฏิบัติการ

วิศวกร
(นายวุฒิวงศ์ อนันตากรณ์)
วิศวกรโยธาชำนาญการ

วิศวกร
(นายสราวุธ แสงแก้ว)
วิศวกรโยธาชำนาญการพิเศษ

ตรวจ
(นายเกรียงไกร บุญชวย)
หัวหน้าฝ่ายสำรวจและออกแบบ


ตรวจ
(นายชูรัช หลอมิมิตดี)
ผู้อำนวยการกองช่าง

เห็นชอบ
(นางสาวศรีสุวรรณ [illegible])
รองปลัดองค์การบริหารส่วนจังหวัดพิษณุโลก

เห็นชอบ
(นายภัทร ใจเยม)
ปลัดองค์การบริหารส่วนจังหวัดพิษณุโลก


อนุมัติ
(นายสมศักดิ์ ริชัยนรินทร์)
นายกองค์การบริหารส่วนจังหวัดพิษณุโลก

แบบแสดง | มาตราส่วน
เลขที่แบบ | วัน เดือน ปี

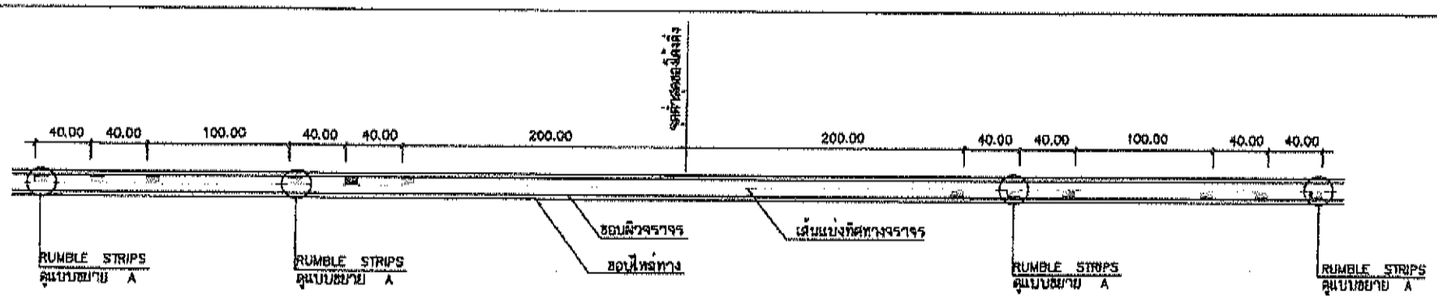

แบบ RUMBLE STRIPS บนทางลาดชัน

ไม่แสดงมาตราส่วน

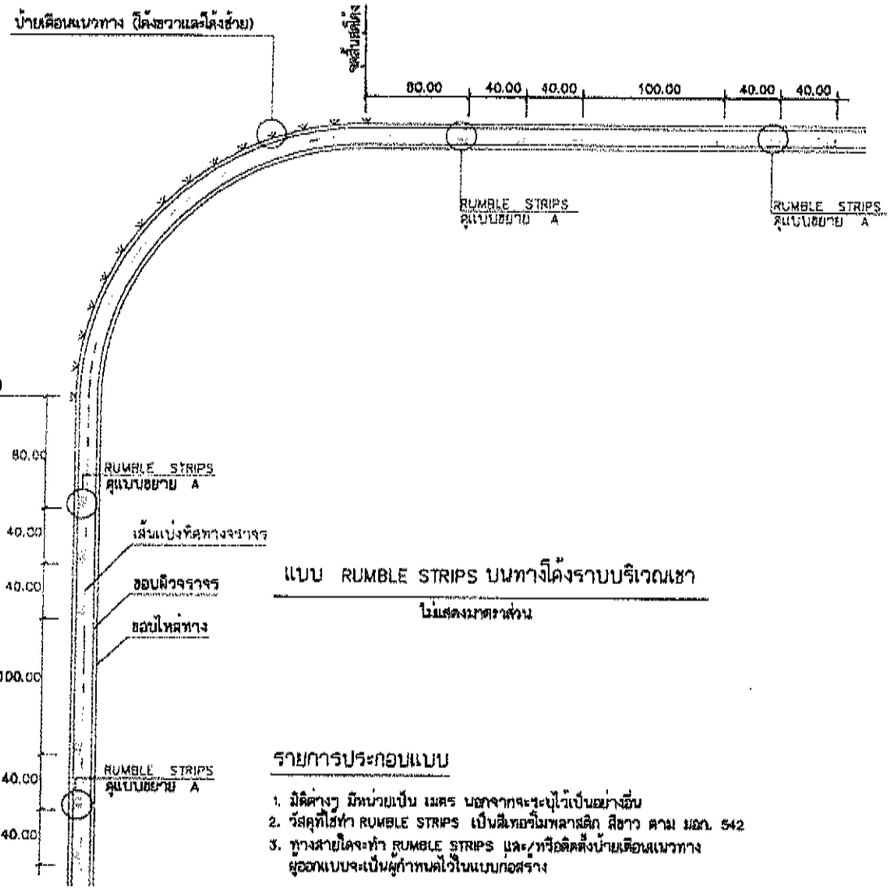


แบบ RUMBLE STRIPS บนทางโค้งราบบริเวณเชา

ไม่แสดงมาตราส่วน


รายการประกอบแบบ

1. มิติต่างๆ มีหน่วยเป็น เมตร นอกจากจะระบุไว้เป็นอย่างอื่น
2. วัสดุที่ใช้ทำ RUMBLE STRIPS เป็นสีเทอร์โมพลาสติก สีขาว ตาม มอก. 542
3. ทางสายใดจะทำ RUMBLE STRIPS และ/หรือติดตั้งป้ายเตือนแนวทาง ผู้ออกแบบจะเป็นผู้กำหนดไว้ในแบบก่อสร้าง

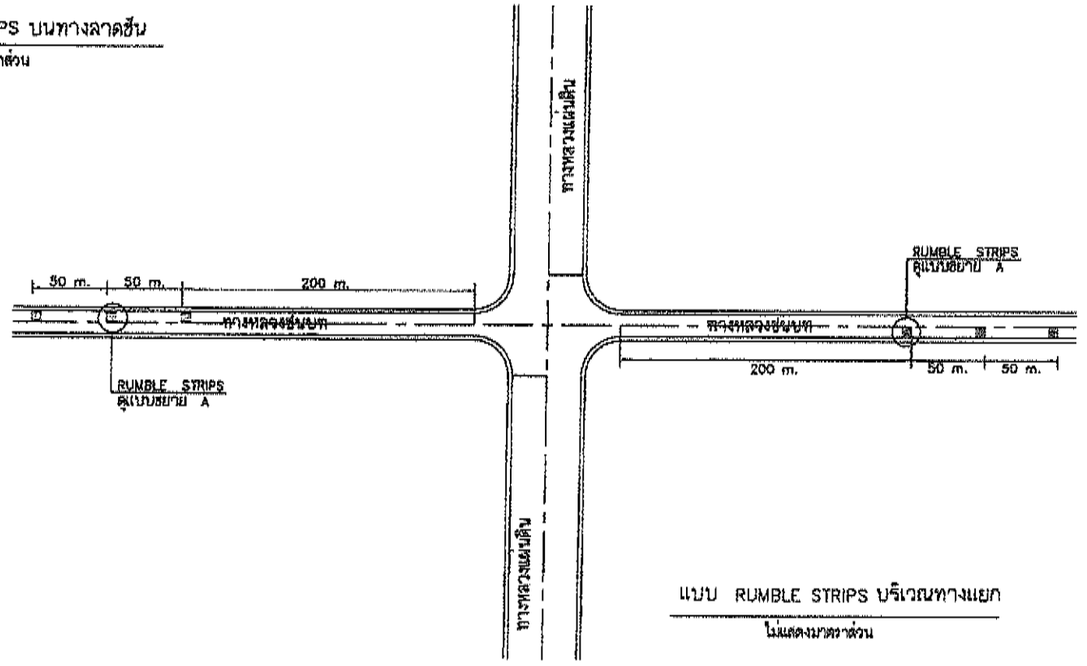

แบบ RUMBLE STRIPS บริเวณทางแยก

ไม่แสดงมาตราส่วน

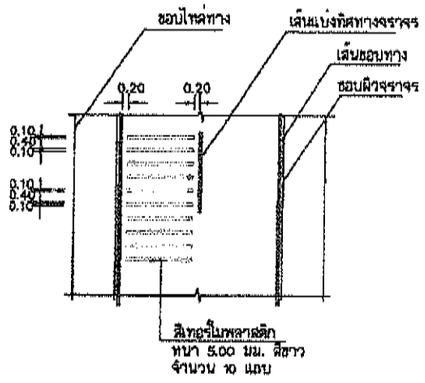

แบบขยาย A

RUMBLE STRIPS

ไม่แสดงมาตราส่วน

หมายเหตุ

คัดลอก อ้างอิง จากแบบมาตรฐานงานทาง

สำหรับ อปท. โดยกรมทางหลวงชนบท

41/47

องค์การบริหารส่วนจังหวัดพิษณุโลก

กองช่าง

แบบแสดง

แบบมาตรฐาน

เครื่องหมายจราจรบนผิวทาง

(การติด RUMBLE STRIPS)

เขียนแบบ

(นายจีระศักดิ์ ปานมณี)

ผู้ช่วยนายช่างเขียนแบบ

สถาปนิก

(นายทีรพงษ์ ลับปลัดพิง)

สถาปนิกปฏิบัติการ

วิศวกร

(นายวิโรจน์ อนันตาภรณ์)

วิศวกรโยธาชำนาญการ

วิศวกร

(นายสราวุธ แสงมาตุ)

วิศวกรโยธาชำนาญการพิเศษ

ตรวจ

(นายมหิยรไกร บุญชาย)

หัวหน้าฝ่ายสำรวจและออกแบบ

ตรวจ

(นายชูชัย หลอนิมิตดี)

ผู้อำนวยการกองช่าง

เห็นชอบ

(นางสาวศิริสุดารัตน์ ชุ่มช้อง)

รองปลัดองค์การบริหารส่วนจังหวัดพิษณุโลก

เห็นชอบ

(นายสิทธิ ไชยชม)


ปลัดองค์การบริหารส่วนจังหวัดพิษณุโลก

อนุมัติ

(นายนนท์ชัย วิรัฒน์อนามย์)

นายกองค์การบริหารส่วนจังหวัดพิษณุโลก

แบบแสดง	มาตราส่วน
เขียนแบบ	วัน เดือน ปี

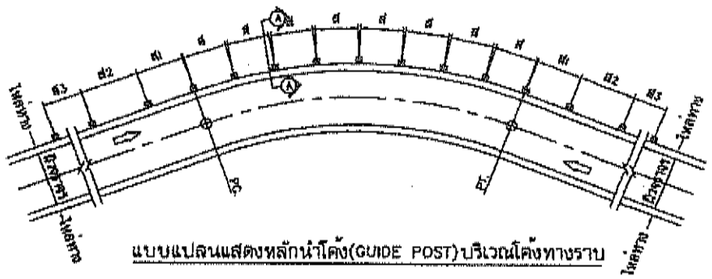


แบบแปลนแสดงหลักนำโค้ง(GUIDE POST)บริเวณโค้งทางราบ


การติดตั้ง หลักนำโค้งบริเวณที่เป็นจุดอันตราย

(ติดตั้งบริเวณขอบไหล่ทาง หรือขอบผิวจราจรกรณีไม่มีไหล่ทาง)


1. บริเวณ ก่อนถึงทางแยกให้ใช้หลักนำโค้ง ทาสีขาวแดง ขนาดเหมือนหลักนำโค้งทั่วไป

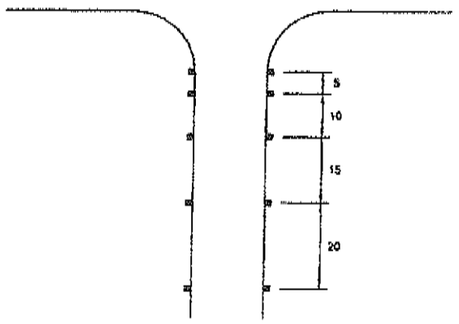


2. บริเวณที่เปลี่ยนความกว้างของผิวทางให้ใช้หลักนำโค้ง ทาสีขาวแดงขนาดเหมือนหลักนำโค้งทั่วไป

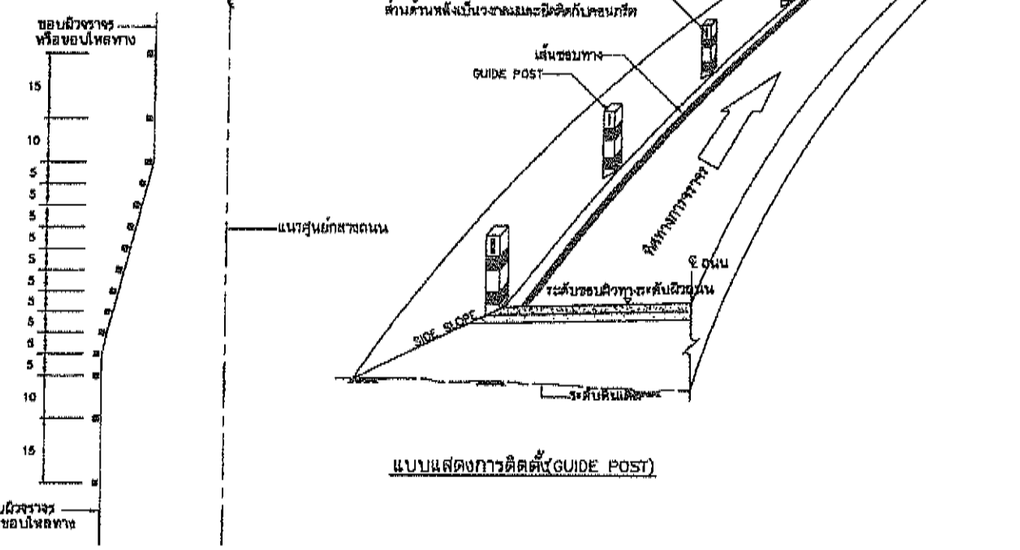


แบบแสดงการติดตั้ง(GUIDE POST)

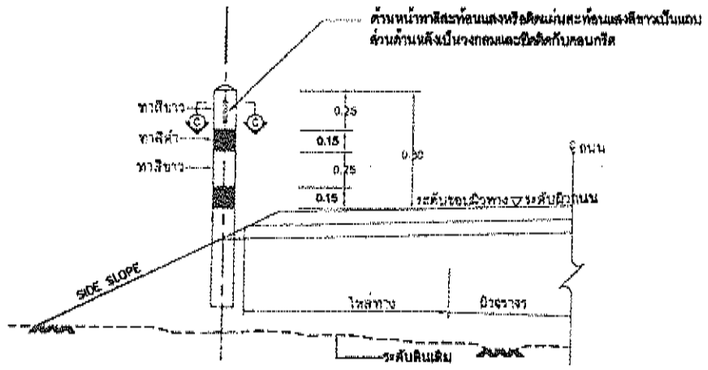


รูปตัด Ⓐ–Ⓐ

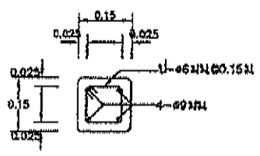


รูปตัด Ⓒ– Ⓒ

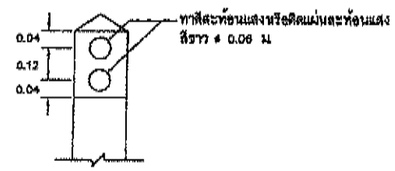


รูปด้านหลัง

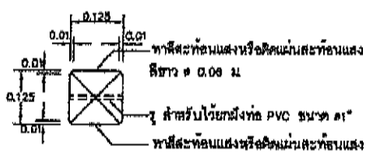

แปลนหลักนำโค้ง

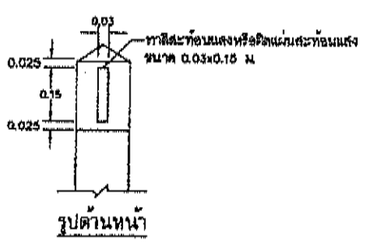

รูปด้านหน้า

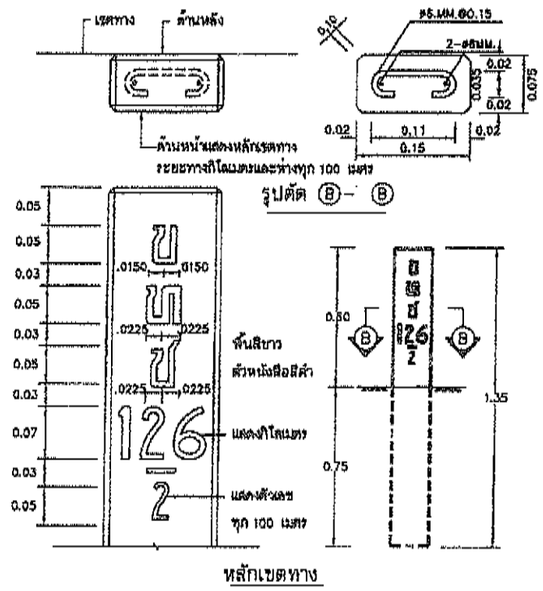

หลักเรดทาง

รายการประกอบแบบ

1. มิติต่างๆ มีหน่วยเป็นเมตร นอกจากระบุเป็นอย่างอื่น
2. หลักเรดทางให้ทาสีขาวโดยรอบทุกด้าน ส่วนตัวรักษาและตัวเลขในหลักเรดทางให้ใช้สีดำ สำหรับหลักนำโค้งให้ทาสีขาวสลับดำ โดยรอบจำนวน 2 ครั้ง
3. งานคอนกรีตให้เป็นไปตาม มทร.101 โดยให้ใช้คอนกรีตชนิด ที่มีกำลังอัดประลัยของแท่งคอนกรีตมาตรฐานที่เหมือนลูกบาศก์ขนาด 15x15x15 ซม. ที่อายุ 28 วัน ไม่ต่ำกว่า 180 กก./ตร.ซม
4. งานเหล็กเสริมคอนกรีตใช้ SR 24 ตาม มทร.103
5. ทาทาสีแบบสะท้อนแสงที่หลักนำโค้ง วิธีทาให้ติดแผ่นสังกะสีเป็นช่องขนาดสังกะสีแล้วทาสีลงในช่อง ตามขนาดให้ถ้วยงาม
6. แผ่นสะท้อนแสงสีขาวเป็นแผ่นฟลูยุ่ยมีการไนตัว ติดบนแผ่นอลูมิเนียม หนา 2 มม. โดยติดตั้งตามรูปและก่อนติดตั้งให้ทำความสะอาดผิวหน้าและทาการรองพื้น
7. แผ่นสะท้อนแสงสีขาว มีค่า สปส. การสะท้อนแสงไม่น้อยกว่าระดับ 2 ตาม มอก.606
8. สีที่ใช้ทาผิวปูนให้ใช้สีพลาสติกทาไม่น้อยกว่า 3 เที่ยว
9. หลักนำโค้งโดยทั่วไปให้ติดแผ่นสะท้อนแสงนอกจากผู้ออกแบบระบุไว้เป็นอย่างอื่นในแบบแปลน

ตารางระยะเครื่องหมายนำทางโดยใช้หลักนำโค้ง (GUIDE POST)

รัศมีโค้ง	ระยะห่างของเครื่องหมายนำทางตอนที่อยู่ในโค้ง (ม)	ระยะห่างของเครื่องหมายนำทางตอนที่อยู่นอกโค้งถึง ต้นโค้งและเลยจุดสายโค้ง		
		ช่วงที่ 1 (ส1)	ช่วงที่ 2 (ส2)	ช่วงที่ 3 (ส3)
เมตร	เมตร	เมตร	เมตร	เมตร
น้อยกว่า 75	4	7	12	24
75 _ 99	5	11	18	36
100 _ 149	7	13	21	42
150 _ 199	8	14	24	48
200 _ 299	9	16	27	54
300 _ 500	10	18	30	60
มากกว่า 500	15	27	45	60

42/47

หมายเหตุ
คัดลอก อ้างอิง จากแบบมาตราฐานงานทาง
สำหรับ อปท โดยกรมทางหลวง

หมายเหตุ : ในกรณีที่ ขอบไหล่ทางมีความลาดชัน หรือไม่สามารถติดตั้งหลักนำโค้ง เป็นไปตามรูปตัด Ⓐ – Ⓐ ได้ ให้ผู้ควบคุมงาน พิจารณาการติดตั้งให้เหมาะสมตามสมควร

องค์การบริหารส่วนจังหวัดพิษณุโลก
กองช่าง
นำเสนอแบบมาตรฐาน

แบบแสดง
แบบมาตรฐาน
หลักนำโค้งและหลักเรดทาง

เขียนแบบ
(นายพีระศักดิ์ ปานมณี)
ผู้ช่วยนายช่างเขียนแบบ

สถาปนิก
(นายพีรพงษ์ ดีบุกเกลิง)
สถาปนิกปฏิบัติการ

วิศวกร
(นายพุฒิวงศ์ อนันตาภรณ์)
วิศวกรโยธาชำนาญการ

วิศวกร
(นายศราวุธ แสงเกตุ)
วิศวกรโยธาชำนาญการพิเศษ


ตรวจ
(นายเกรียงไกร บุญช่วย)
หัวหน้าฝ่ายสำรวจและออกแบบ

ตรวจ
(นายวุฒิ หงษ์นิมิตร์)
ผู้อำนวยการกองช่าง

เห็นชอบ
(นางสาวศิริราภรณ์ รุ่งทอง)
รองปลัดองค์การบริหารส่วนจังหวัดพิษณุโลก


เห็นชอบ
(นายภัทร โพธิ์ลอม)
ปลัดองค์การบริหารส่วนจังหวัดพิษณุโลก

อนุมัติ
(นายมนต์ชัย ชีวัฒน์ธนามงษ์)
นายกองค์การบริหารส่วนจังหวัดพิษณุโลก

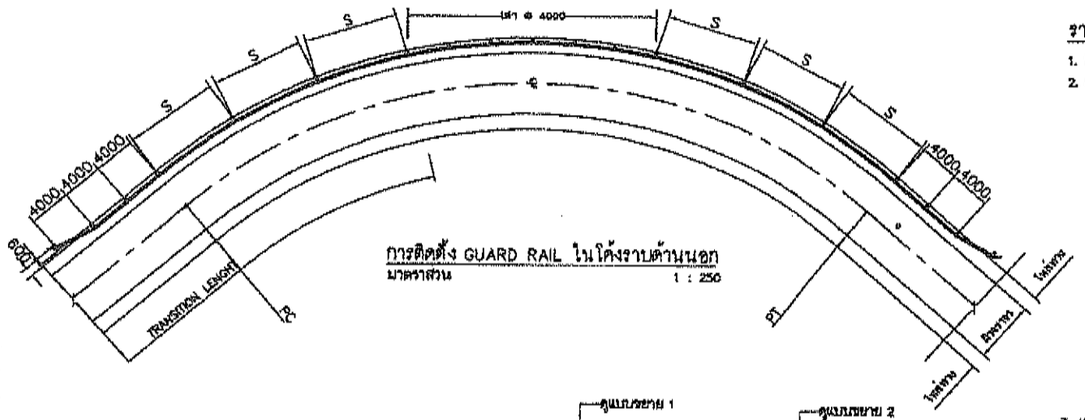


การติดตั้ง GUARD RAIL ในโค้งราบด้านนอก

มาตราส่วน 1 : 250

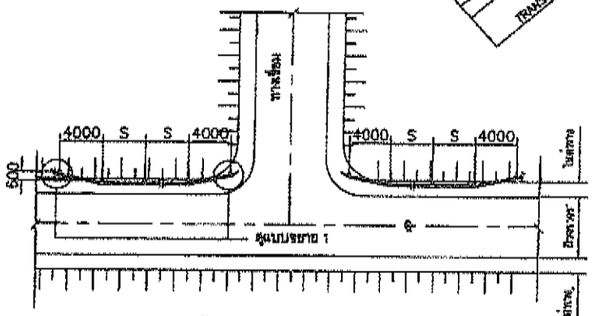


การติดตั้ง GUARD RAIL กรณีมีทางเชื่อม

มาตราส่วน 1 : 250

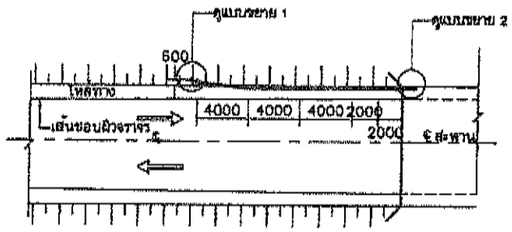


การติดตั้ง GUARD RAIL คอสะพาน

มาตราส่วน 1 : 200

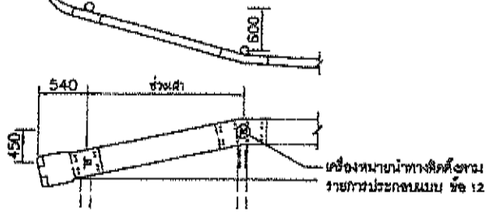

แบบขยาย 1 แสดงการติดตั้งและพับปลาย GUARD RAIL

มาตราส่วน 1 : 30

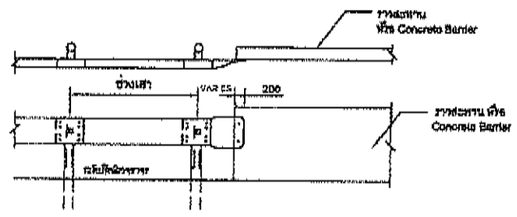

แบบขยาย 2 แสดงการยึดติดกับราวสะพานหรือ CONCRETE BARRIER

มาตราส่วน 1 : 30

รายการประกอบแบบ


1. มิติทั้งหมดเป็นมิลลิเมตร นอกจากที่ระบุไว้เป็นอย่างอื่น
2. GUARD RAIL จะต้องมีคุณสมบัติ ดังนี้
   2.1 คุณสมบัติทางกล

GUARD RAIL ชั้น	GUARD RAIL ชนิด	การต้านแรงดึง MIN.TENSILE STRENGTH กก./มม.	การยืด ELONGATION ไม่น้อยกว่า (ร้อยละ)	ระยะโก่ง (MAX. DEFLECTION) MAX. LOAD TRAFFIC FACE UP กก.	ระยะโก่ง(มม.)	MAX. LOAD TRAFFIC FACE DOWN กก.	ระยะโก่ง(มม.)
2	1	41	21	580	50	345	30
2	2	41	21	910	75	720	75

   2.2 ชั้นของ GUARD RAIL ใช้ชั้นที่ 2. โดยมีความหนาของแผ่นเหล็กที่ใช้ในการผลิตไม่น้อยกว่า 2.5 มิลลิเมตร
   2.3 ชนิดของ GUARD RAIL แบ่งเป็น 2 ชนิด ดังนี้
   ชนิดที่ 1. อาบสังกะสี อย่างน้อย 550 กรัม/ม.^{2}
   ชนิดที่ 2. อาบสังกะสี อย่างน้อย 1,100 กรัม/ม.^{2}
   GUARD RAIL ชนิดที่ 2. ใช้ในกรณีที่ต้องการให้มีความต้านทานการสึกกร่อนเป็นพิเศษ เช่น เส้นทางที่อยู่ติดทะเล
   2.4 ในกรณีที่ใช้ GUARD RAIL ยาว 25 ม ให้มี BACK UP PLATE ชิ้นและชนิดเดียวกันกับ GUARD RAIL ยาว 300 มม. ที่ตรงกลาง
3. เสาเหล็กกลมรูปสังกะสี (GALVANIZED STANDARD STEEL PIPE)
   – ติดด้านข้าง ขนาดเส้นผ่าศูนย์กลาง ไม่น้อยกว่า 150 มม. หนาไม่น้อยกว่า 4 มม.
   – ติดกลาง ขนาดเส้นผ่าศูนย์กลาง ไม่น้อยกว่า 125 มม. หนาไม่น้อยกว่า 4 มม.
4. ช่องห่างระหว่างเสา (S) ให้เป็นไปตามข้อกำหนด ดังนี้


R – RADIUS OF CURVE (ม)	S (ม)
ON TANGENT OR R ≥ 50	4.00
R < 50	2.00

5. บนทางโค้งซึ่งมีค่ารัศมีโค้งน้อยกว่า 6.00 ม โค้งราบมีรัศมีโค้งน้อยกว่า 150 ม หรือ ด้าน TOE SLOPE ที่มีร่องน้ำลึกกว่า 1.50 ม หรือเป็นแม่น้ำ เป็นต้น ควรใส่ GUARD RAIL แทนหลักนำโค้ง (GUIDEH POST) ซึ่งดูอุปกรณ์และความยาวได้ในแบบแปลน
6. GUARD RAIL ในทางโค้ง R < 50 ม ให้ตัดโค้งจากโรงงาน หาก R > 50 ม สามารถตัดโค้งหน้างานได้
7. GUARD RAIL ติดตั้งอยู่ชอบไหล่ทาง ด้านข้างถนนเพื่อความปลอดภัยและกลางถนนเพื่อแบ่งทิศทางจราจร
8. รายละเอียดคุณสมบัติเฉพาะ และวิธีการทดสอบที่ไม่ได้กำหนดไว้ในแบบนี้ให้เป็นไปตาม มอก.248
9. สำหรับโครงการก่อสร้างทางหลวงชนบทโดยทั่วไปให้ใช้ GUARD RAIL ชั้นที่ 2. ชนิดที่ 1. เป็นแนวทางออกแบบจะกำหนดเป็นชนิดอื่น
10. ในกรณีที่ไม่สามารถขุดดินโดยทรมระยะที่กำหนด ให้ฝังเสาเหล็กตามลงในดินไม่น้อยกว่า 0.50 ม และหุ้มด้วยคอนกรีตให้มั่นคงแข็งแรงทั้งนี้จะต้องได้รับความเห็นชอบจากผู้ควบคุมงาน
11. แผ่นสะท้อนแสง มีค่าสัมประสิทธิ์การสะท้อนแสงไม่น้อยกว่า ระดับที่ 2. ตาม มอก 606
    ติดแผ่นสะท้อนแสงสีขาวสำหรับด้านข้างถนนและสีเหลืองสำหรับกลางถนน
12. ระยะการติดตั้งเครื่องหมายนำทางบน GUARD RAIL บริเวณคอสะพานติดตั้งทุกระยะ 4.00 ม บริเวณแนวโค้งราบให้ใช้ตามระยะห่างของเสาหลักนำโค้งตอนที่อยู่ในโค้ง บริเวณโค้งตั้งหรือทางตรงให้ติดตั้ง 24.00 ม.บริเวณทางแยกไม่ควรห่างกัน 12.00 ม หรือตามที่ผู้ออกแบบระบุ

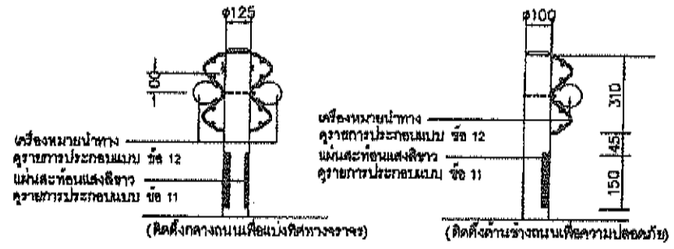

แบบติดตั้ง GUARD RAIL เข้ากับเสา

มาตราส่วน 1 : 15

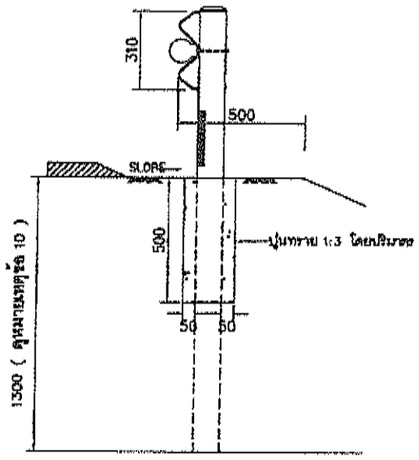

แบบการฝังเสาเหล็ก

ไม่แสดงมาตราส่วน

หมายเหตุ

คัดลอก อ้างอิง จากแบบมาตราฐานงานทาง

สำหรับ อปท โดยกรมทางหลวง

43/47

องค์การบริหารส่วนจังหวัดพิษณุโลก

กองช่าง

ฝ่ายสำรวจและออกแบบ

แบบแสดง

แบบมาตรฐาน

GUARD RAIL

(แสดงการติดตั้ง)

เขียนแบบ

(นายศิระศักดิ์ ปานนนี)

ผู้ช่วยนายช่างเขียนแบบ

สถาปนิก

(นายศิรพงษ์ ดับปากพิง)

สถาปนิกปฏิบัติการ

วิศวกร

(นายวุฒิวงศ์ ธนันตชาธร์ณ์)

วิศวกรโยธาชำนาญการ

วิศวกร

(นายศราวุธ แสงเกตุ)

วิศวกรโยธาชำนาญการพิเศษ

ตรวจ

(นายเกรียงไกร บุญช่วย)

หัวหน้าฝ่ายสำรวจและออกแบบ

ตรวจ

(นายชุชัย ศิลธนิมิตดี)

ผู้อำนวยการกองช่าง

เห็นชอบ

(นางสาวศิริลางค์ จุฑอง)

รองปลัดองค์การบริหารส่วนจังหวัดพิษณุโลก

เห็นชอบ

(นายภัทร ไชเธน)


ปลัดองค์การบริหารส่วนจังหวัดพิษณุโลก

อนุมัติ


(นายมนตรัย วิรัฒน์ธนาพงษ์)

นายกองค์การบริหารส่วนจังหวัดพิษณุโลก

แบบแสดง	มาตราส่วน
แผ่นที่/แผ่น	วัน เดือน ปี

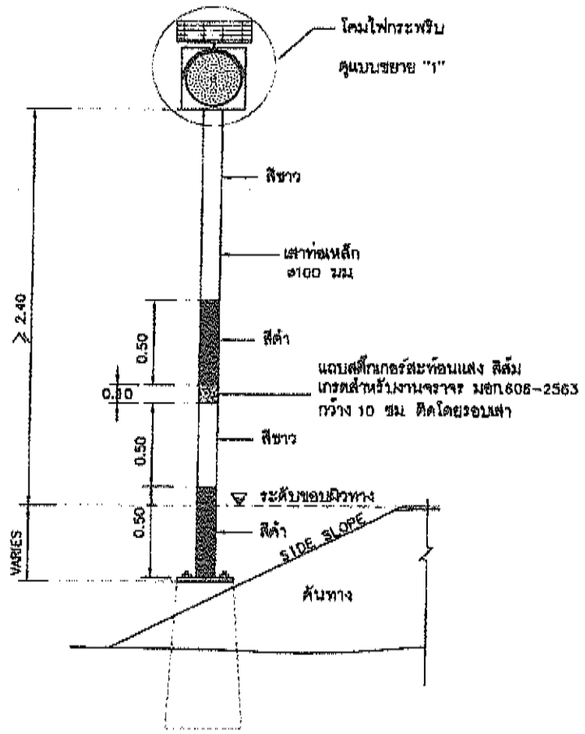


รูปด้านหน้า

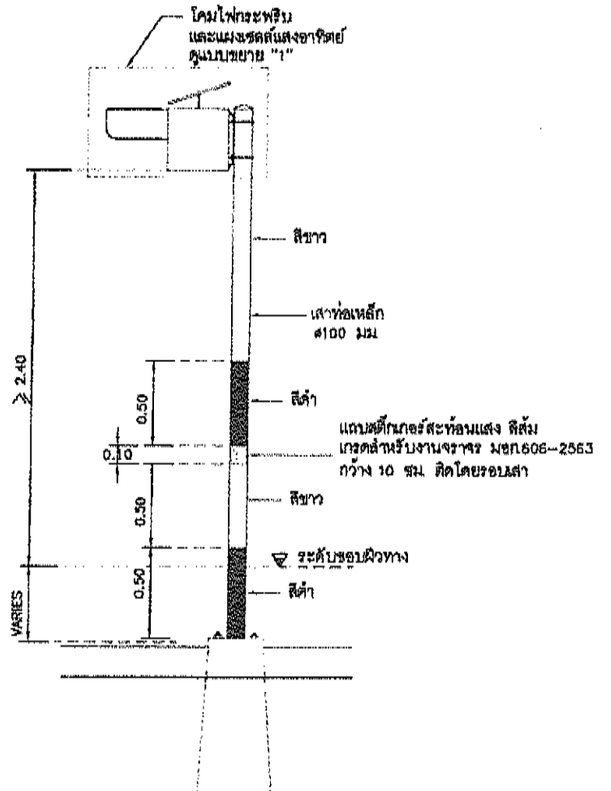


รูปด้านข้าง


แสดงการติดตั้งสัญญาณไฟกระพริบร่วมกับป้ายบังคับหรือป้ายเตือน (เสาเหล็ก)

ไม่แสดงมาตราส่วน

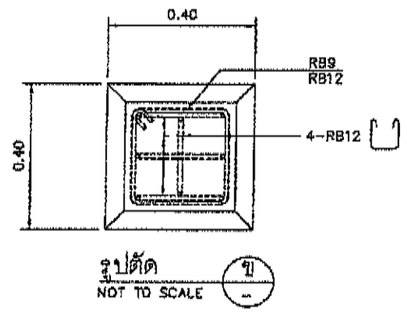


รูปตัด ข
NOT TO SCALE

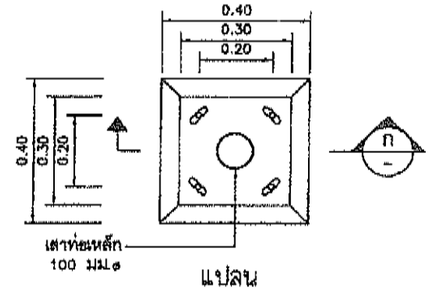

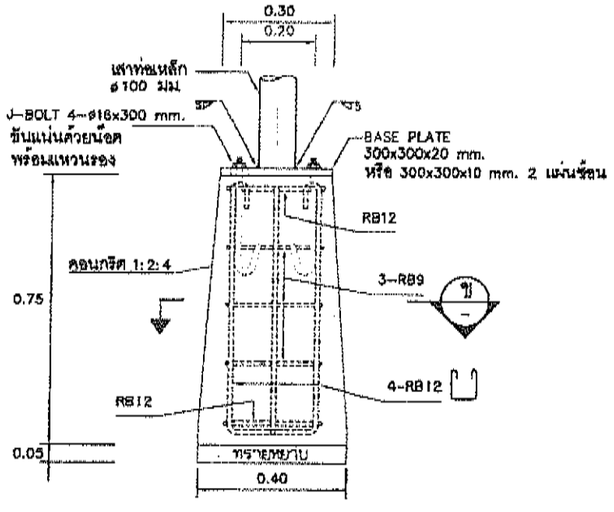

รูปตัด ก
ไม่แสดงมาตราส่วน

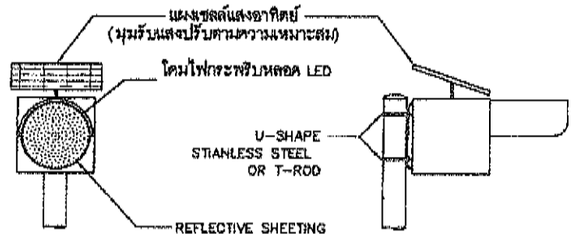

แบบขยาย "1"

ไม่แสดงมาตราส่วน

แบบขยายฐานราก

ไม่แสดงมาตราส่วน

44/47

กองช่าง

แบบแสดง

แบบมาตรฐาน

สัญญาณไฟกระพริบ

(หลังงานแสงอาทิตย์)

เขียนแบบ (นายศิระศักดิ์ ปานมณี) ผู้ช่วยนายช่างเขียนแบบ

สถาปนิก (นายพิรพงษ์ ดับบำเพ็ญ) สถาปนิกปฏิบัติการ

วิศวกร (นายวุฒิวงศ์ อนันตาภรณ์) วิศวกรโยธาชำนาญการ

วิศวกร (นายศราวุธ แสงมาตุ) วิศวกรโยธาชำนาญการพิเศษ

ตรวจ (นายเกรียงไกร บุญช่วย) หัวหน้าฝ่ายสำรวจและออกแบบ

ตรวจ (นายบุรัย หลอนีมิตดี) ผู้อำนวยการกองช่าง


เห็นชอบ (นางสาวศิริวรางศิริ จุ้ยทอง) รองปลัดองค์การบริหารส่วนจังหวัดพิษณุโลก

เห็นชอบ (นายไกร ใจเอม) ปลัดองค์การบริหารส่วนจังหวัดพิษณุโลก

อนุมัติ (นายนเรศัย วิรัฒนโยนาเลย์) นายกองค์การบริหารส่วนจังหวัดพิษณุโลก

แบบแสดง	มาตราส่วน
ตรวจแบบ	วัน เดือน ปี

ประเภทป้ายบังคับ (บ)

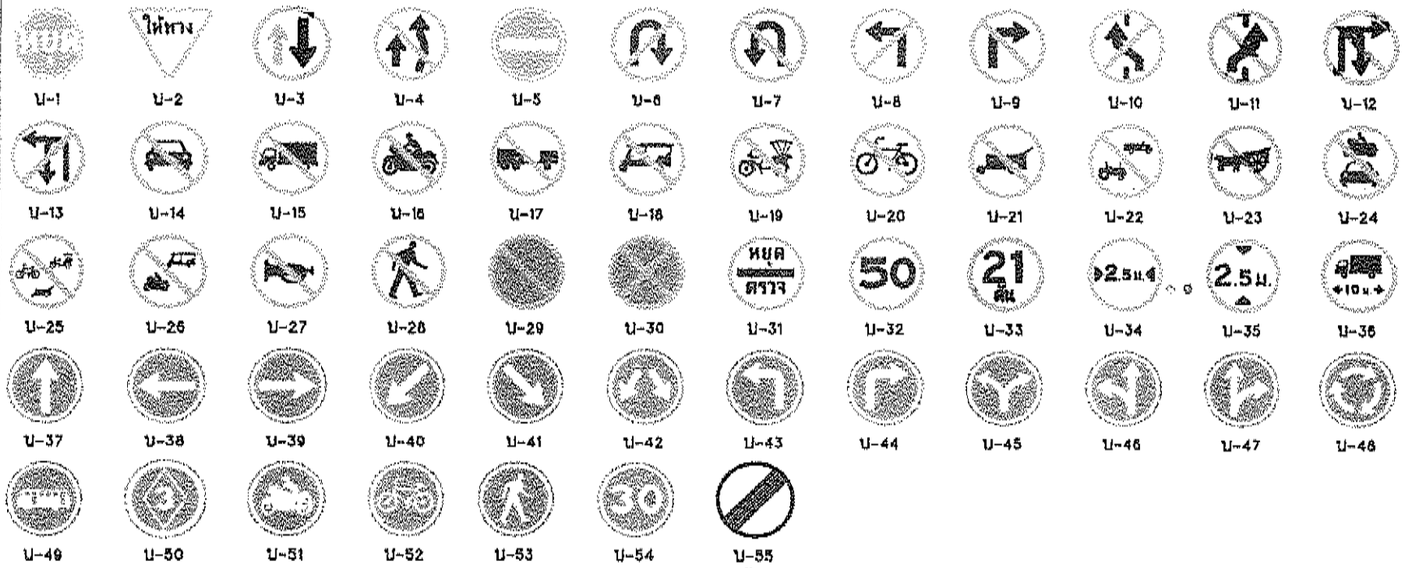

บ-1 บ-2 บ-3 บ-4 บ-5 บ-6 บ-7 บ-8 บ-9 บ-10 บ-11 บ-12


บ-13 บ-14 บ-15 บ-16 บ-17 บ-18 บ-19 บ-20 บ-21 บ-22 บ-23 บ-24

บ-25 บ-26 บ-27 บ-28 บ-29 บ-30 บ-31 บ-32 บ-33 บ-34 บ-35 บ-36

บ-37 บ-38 บ-39 บ-40 บ-41 บ-42 บ-43 บ-44 บ-45 บ-46 บ-47 บ-48

บ-49 บ-50 บ-51 บ-52 บ-53 บ-54 บ-55

ประเภทป้ายเตือน (ต)

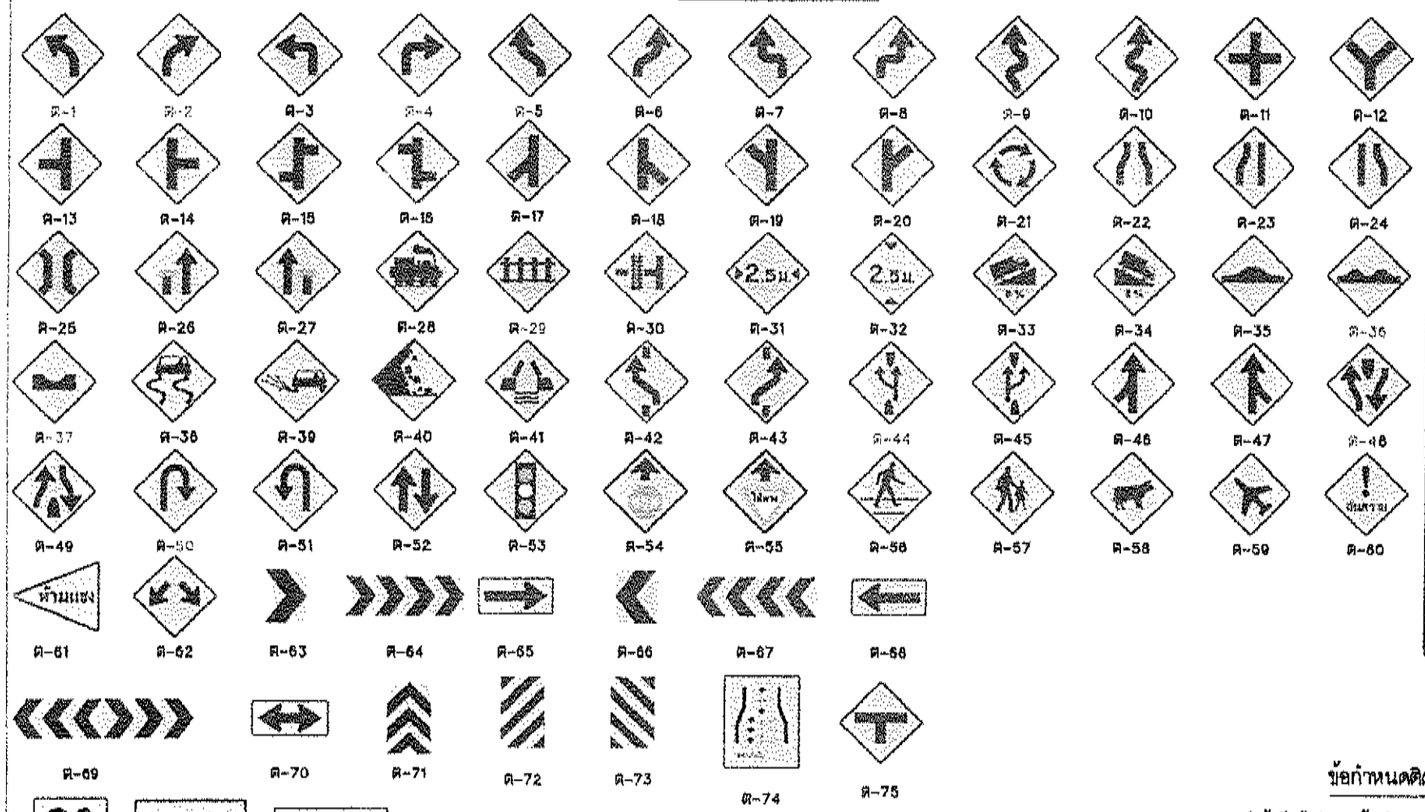

ต-1 ต-2 ต-3 ต-4 ต-5 ต-6 ต-7 ต-8 ต-9 ต-10 ต-11 ต-12

ต-13 ต-14 ต-15 ต-16 ต-17 ต-18 ต-19 ต-20 ต-21 ต-22 ต-23 ต-24

ต-25 ต-26 ต-27 ต-28 ต-29 ต-30 ต-31 ต-32 ต-33 ต-34 ต-35 ต-36

ต-37 ต-38 ต-39 ต-40 ต-41 ต-42 ต-43 ต-44 ต-45 ต-46 ต-47 ต-48

ต-49 ต-50 ต-51 ต-52 ต-53 ต-54 ต-55 ต-56 ต-57 ต-58 ต-59 ต-60

ต-61 ต-62 ต-63 ต-64 ต-65 ต-66 ต-67 ต-68

ต-69 ต-70 ต-71 ต-72 ต-73 ต-74 ต-75



ต-76 ต-77 ต-78

ประเภทป้ายบังคับ (บ)

ลำดับที่	ชื่อเครื่องหมาย	รหัส
1	หยุด	บ-1
2	ให้ทาง	บ-2
3	ให้รถสวนทางมาก่อน	บ-3
4	ห้ามเข้า	บ-4
5	ห้ามเข้า	บ-5
6	ห้ามกลับรถไปทางขวา	บ-6
7	ห้ามกลับรถไปทางซ้าย	บ-7
8	ห้ามเลี้ยวซ้าย	บ-8
9	ห้ามเลี้ยวขวา	บ-9
10	ห้ามเปลี่ยนช่องเดินรถไปทางซ้าย	บ-10
11	ห้ามเปลี่ยนช่องเดินรถไปทางขวา	บ-11
12	ห้ามเลี้ยวขวาหรือกลับรถ	บ-12
13	ห้ามเลี้ยวซ้ายหรือกลับรถ	บ-13
14	ห้ามรถบรรทุก	บ-14
15	ห้ามรถบรรทุก	บ-15
16	ห้ามรถจักรยานยนต์	บ-16
17	ห้ามรถทวง	บ-17
18	ห้ามรถยนต์สามล้อ	บ-18
19	ห้ามรถสามล้อ	บ-19
20	ห้ามรถจักรยาน	บ-20
21	ห้ามลากเลื่อนลากเข็น	บ-21
22	ห้ามรถยนต์ที่ใช้ในการเกษตร	บ-22
23	ห้ามเกวียน	บ-23
24	ห้ามรถจักรยานยนต์และ รถยนต์	บ-24
25	ห้ามรถจักรยาน รถสามล้อ และ ล้อเลื่อนลากเข็น	บ-25
26	ห้ามรถจักรยานยนต์และ รถยนต์สามล้อ	บ-26
27	ห้ามใช้เสียง	บ-27
28	ห้ามแซง	บ-28
29	ห้ามจอดรถ	บ-29
30	ห้ามหยุดรถ	บ-30
31	หยุดตรวจ	บ-31
32	รักษาความเร็ว	บ-32
33	ห้ามรถหนักเกินกำหนด	บ-33
34	ห้ามรถกว้างเกินกำหนด	บ-34
35	ห้ามรถสูงเกินกำหนด	บ-35
36	ห้ามรถยาวเกินกำหนด	บ-36
37	ให้เดินรถทางเดียวไปข้างหน้า	บ-37
38	ทางเดินรถทางเดียวไปทางซ้าย	บ-38
39	ทางเดินรถทางเดียวไปทางขวา	บ-39
40	ให้ชิดซ้าย	บ-40
41	ให้ชิดขวา	บ-41
42	ให้ไปทางซ้ายหรือ ทางขวา	บ-42
43	ให้เลี้ยวซ้าย	บ-43
44	ให้เลี้ยวขวา	บ-44
45	ให้เลี้ยวซ้ายหรือ เลี้ยวขวา	บ-45
46	ให้ตรงไปหรือ เลี้ยวซ้าย	บ-46
47	ให้ตรงไปหรือ เลี้ยวขวา	บ-47
48	วงเวียน	บ-48
49	ช่องเดินรถประจำทาง	บ-49
50	ช่องเดินรถมาลสน	บ-50
51	ช่องเดินรถจักรยานยนต์	บ-51
52	ช่องเดินรถจักรยาน	บ-52
53	เฉพาะคนเดิน	บ-53
54	ให้ใช้ความเร็ว	บ-54
55	สุดเขตบังคับ	บ-55

ประเภทป้ายเตือน (ต.)

ลำดับที่	ชื่อเครื่องหมาย	รหัส
1-10	ทางโค้งต่างๆ	ต-1 ถึง ต-10
11-20	ทางแยกต่างๆ	ต-11 ถึง ต-20
21	วงเวียนข้างหน้า	ต-21
22	ทางแคบทั้งสองด้าน	ต-22
23	ทางแคบด้านซ้าย	ต-23
24	ทางแคบด้านขวา	ต-24
25	สะพานแคบ	ต-25
26	ช่องจราจรปิดด้านซ้าย	ต-26
27	ช่องจราจรปิดด้านขวา	ต-27
28	ทางข้ามรถไฟไม่มีเครื่องกั้นทาง	ต-28
29	ทางข้ามรถไฟมีเครื่องกั้นทาง	ต-29
30	ทางข้ามรถไฟตัดทางแยก	ต-30
31	ทางแคบ	ต-31
32	ทางลอดต่ำ	ต-32
33	ทางขึ้นลาดชัน	ต-33
34	ทางลงลาดชัน	ต-34
35	เตือนรถกระโดด	ต-35
36	ผิวทางขรุขระ	ต-36
37	ทางเป็นเอง	ต-37
38	ทางลื่น	ต-38
39	ผิวทางงวุน	ต-39
40	ระวังหินร่วง	ต-40
41	สะพานเปิดได้	ต-41
42-43	ให้เปลี่ยนช่องจราจร	ต-42 ถึง ต-43
44	อุโมงทางลอด	ต-44
45	เข้าทางหลัก	ต-45
46-47	ทางรวม	ต-46 ถึง ต-47
48	ทางคู่ข้างหน้า	ต-48
49	สิ้นสุดทางคู่	ต-49
50-51	จุดกลับรถ	ต-50 ถึง ต-51
52	ทางเดินรถสองทาง	ต-52
53	สัญญาณจราจร	ต-53
54	หยุดข้างหน้า	ต-54
55	ให้ทางข้างหน้า	ต-55
56	ระวังคนข้ามถนน	ต-56
57	โรงเรียนระวังเด็ก	ต-57
58	ระวังสัตว์	ต-58
59	ระวังเครื่องบิน บินต่ำ	ต-59
60	ระวังอันตราย	ต-60
61	เขตห้ามแซง	ต-61
62-73	เตือนแนวทางต่างๆ	ต-62 ถึง ต-73
74	สลับกันไป	ต-74
75	ทางแยก	ต-75
76	ป้ายเตือนความเร็ว	ต-76
77	ป้ายข้อความ	ต-77
78	ป้ายข้อความ	ต-78

รายการประกอบแบบ

1. แผ่นป้ายสะท้อนแสงสำหรับป้ายบังคับและป้ายเตือน ไร้กรอบ มอก.606 สัมประสิทธิ์การสะท้อนแสงแบบที่ 1 ยกเว้น ป้าย บ-1 , ต-28 ถึง ต-30 และ ต-61 ถึง ต-73 ให้ใช้สัมประสิทธิ์การสะท้อนแสงแบบที่ 2
2. ขนาดป้ายจราจรสำหรับถนนชนบทโดยทั่วไปให้ใช้ขนาดที่ 2 นอกจากระบุเป็นอย่างอื่นในแบบก่อสร้าง
3. ป้าย ต-77 และ ต-78 ขนาดป้ายและข้อความปรับเปลี่ยนได้ตามความเหมาะสม

ข้อกำหนดติดตั้งป้ายจราจรและการตรวจสอบคุณภาพ

ให้เป็นไปตามข้อกำหนด ตามแบบมาตรฐาน องค์การบริหารส่วนจังหวัดพิษณุโลก

45/47

องค์การบริหารส่วนจังหวัดพิษณุโลก

ทองช่าง

ผู้ช่วยนายช่างเขียนแบบ

แบบแสดง

แบบมาตรฐาน ป้ายจราจร
ประเภทป้ายจราจรบังคับ ป้ายเตือน และ ป้ายแนะนำ

เขียนแบบ
(นายจิระศักดิ์ ปานนนนี)
ผู้ช่วยนายช่างเขียนแบบ

สถาปนิก
(นายพีรพงษ์ ลับปากพิง)
สถาปนิกปฏิบัติการ

วิศวกร
(นายวิรัช อนันตนาภรณ์)
วิศวกรโยธาชำนาญการ

วิศวกร
(นายศราวุธ แสงเกษ)
วิศวกรโยธาชำนาญการพิเศษ

ตรวจ
(นายเกรียงไกร บุญชาย)
หัวหน้าฝ่ายสำรวจและออกแบบ

ตรวจ
(นายชูชัย หล่อนิมิตดี)
ผู้อำนวยการกองช่าง

เห็นชอบ
(นางสาวศศิสุธา [illegible])
รองปลัดองค์การบริหารส่วนจังหวัดพิษณุโลก


เห็นชอบ
(นายภัทร ไชยอม)
ปลัดองค์การบริหารส่วนจังหวัดพิษณุโลก


อนุมัติ
(นายนนต์ชัย วิรัลณ์ธนาคม์)
นายกองค์การบริหารส่วนจังหวัดพิษณุโลก

แบบแสดง	มาตราส่วน
ตรวจวันที่	วัน เดือน ปี

มาตรฐานเครื่องหมายควบคุมการจราจร


การติดตั้งป้ายบังคับและป้ายเตือน

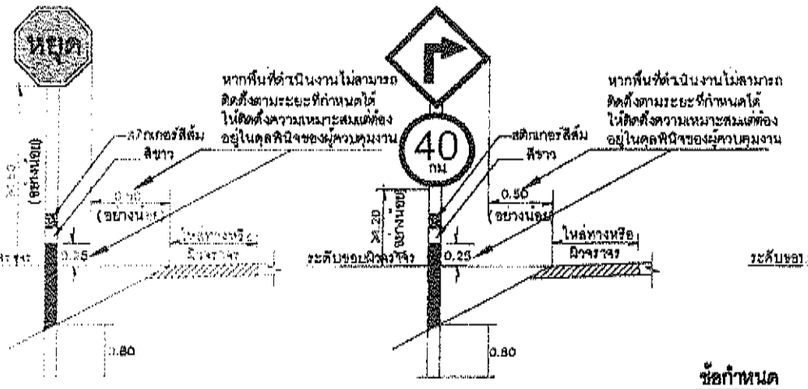

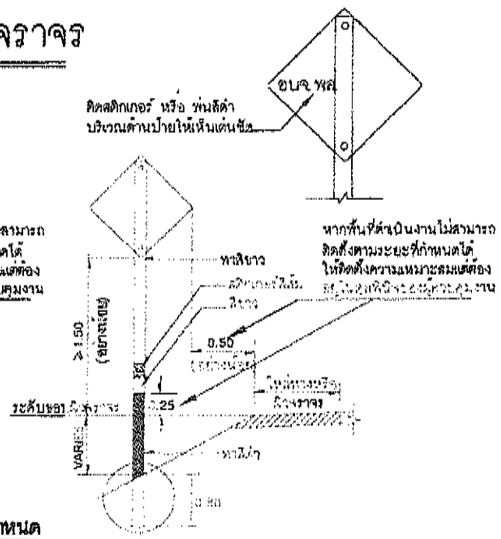


กรณีใช้เสาป้ายเหล็กให้ดูรูปขยาย A


ชนิดและขนาดเสาป้ายจราจร

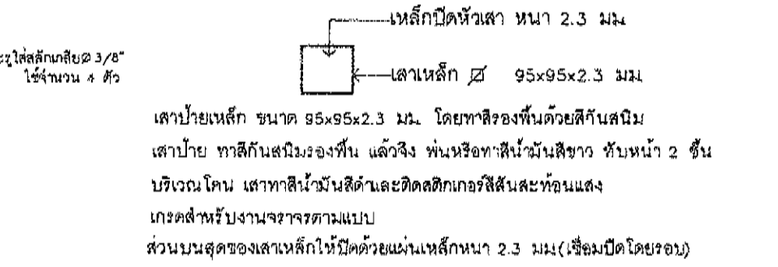


เสาป้ายเหล็ก ขนาด 95x95x2.3 มม. โดยทาสีรองพื้นด้วยสีกันสนิม
เสาป้าย ทาสีกันสนิมรองพื้น แล้วจึง พ่นหรือทาสีน้ำมันสีขาว ทับหน้า 2 ชั้น
บริเวณโคน เสาทาสีน้ำมันสีดำและติดสติกเกอร์สีส้มสะท้อนแสง
เกรดสำหรับงานจราจรตามแบบ
ส่วนบนสุดของเสาเหล็กให้ปิดด้วยแผ่นเหล็กหนา 2.3 มม.(เชื่อมปิดโดยรอบ)

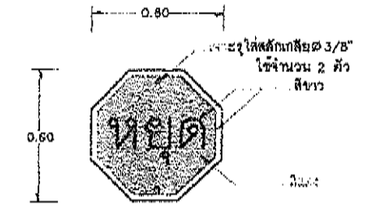


ป้ายแปดเหลี่ยมด้านเท่า

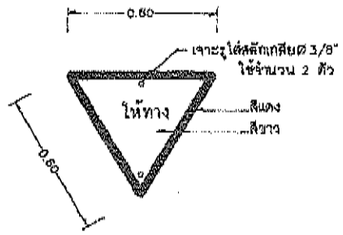


ป้ายสามเหลี่ยมด้านเท่า

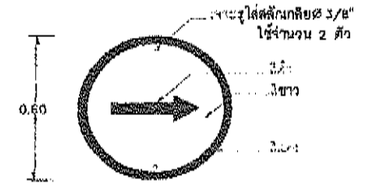


ป้ายวงกลม

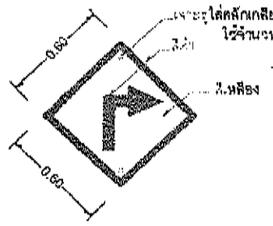


ป้ายสี่เหลี่ยมจัตุรัสมุมตั้งขึ้น

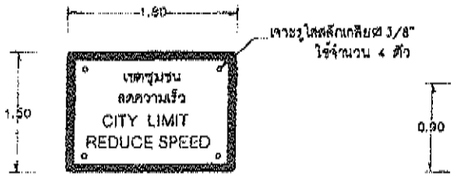


ป้ายสีเหลี่ยมผืนผ้า

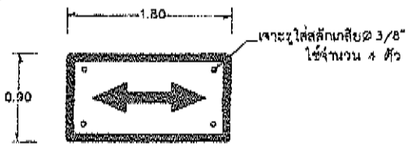


ป้ายสีเหลี่ยมผืนผ้า

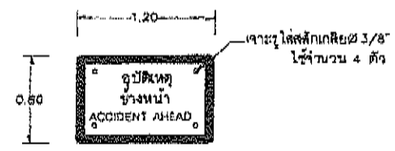


ป้ายสีเหลี่ยมผืนผ้า

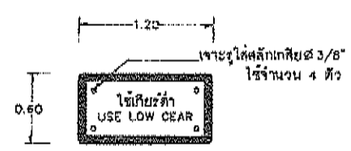

ป้ายสีเหลี่ยมผืนผ้า

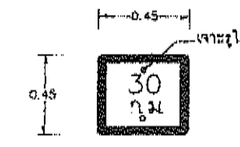

ป้ายสีเหลี่ยมจัตุรัส

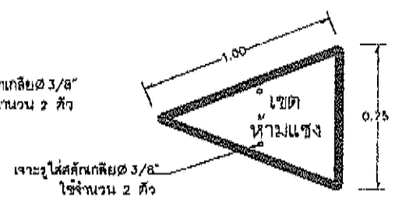

ป้ายสีเหลี่ยมหน้าจั่ว

หมายเหตุ ขนาดของเสาเหล็ก 95x95 มม.หนา 2.3 มม.เกณฑ์ ความคลาดเคลื่อนยอมให้ ± 1.5 มม

ข้อกำหนด

1. ลักษณะป้าย

1.1 โดยทั่วไป ป้ายบังคับมีรูปร่างแผ่นกลมโดยมีเครื่องหมาย สัญญลักษณ์ ตัวเลข ตัวอักษรเป็นสีดำอยู่บนพื้นป้ายสีขาว เส้นขอบป้ายและขีดาลางเป็นสีแดง นอกจาก

1.1.1 ป้ายหยุด (STOP SIGN) เป็นรูปแปดเหลี่ยมด้านเท่า ตัวอักษรสีขาวบนพื้นป้ายสีนดงขอบป้ายสีขาว

1.1.2 ป้ายให้ทาง (GIVEWAY SIGN) เป็นรูปสามเหลี่ยมด้านเท่า มุมชี้ลง ตัวอักษรสีดำ ขอบป้ายสีแดง

1.1.3 ป้ายห้ามจอดรถและป้ายห้ามหยุดรถ เป็นรูปแผ่นกลม พื้นป้ายสีน้ำเงิน เส้นขอบป้ายและขีดกลางสีแดง

1.1.4 ป้ายสุดเขตบังคับ เป็นรูปแผ่นกลม พื้นป้ายสีขาว ไม่มีเส้นขอบป้าย แต่มีขีดสีดำจำนวน 7 ขีด ทำมุม 45 กับแนวระดับ จากทางขวาของป้ายมาทางซ้ายของป้าย

1.2 ป้ายเตือน โดยทั่วไปเป็นรูปสี่เหลี่ยมจัตรัสตั้งมุมขึ้น โดยมีเครื่องหมาย สัญญลักษณ์ ตัวเลข ตัวอักษรสีดำ พื้นป้ายสีเหลือง

2. ส่วนประกอบแผ่นป้ายประกอบด้วย

2.1 แผ่นเหล็กอาบสังกะสี ความหนาไม่น้อยกว่า 1.20 มม.

2.2 สีพื้นป้าย สติกเกอร์ชนิด สะท้อนแสง เกรดสำหรับงานจราจร เครื่องหมาย สัญญลักษณ์ ตัวเลข ตัวอักษร และเส้นขอบป้าย ใช้สติกเกอร์ชนิด สะท้อนแสง หรือทีบแสง (ตามชนิดของป้าย) เกรดสำหรับงานจราจร สำหรับด้านหลังแผ่นป้ายพ่นสีรองพื้น กันสนิมสีเทา

ข้อกำหนดติดตั้งป้ายจราจรและการตรวจสอบคุณภาพ

ให้เป็นไปตามข้อกำหนด ตามแบบมาตรฐาน องค์การบริหารส่วนจังหวัดพิษณุโลก

หมายเหตุ 1. เส้นขอบป้าย สัญลักษณ์ และ อักษรข้อความ บนป้ายใช้สติกเกอร์สีขาวสะท้อนแสง หรือทีบแสง (ตามชนิดของป้าย) เกรดสำหรับงานจราจร มอก 606-2563
2. พื้นป้ายใช้ สติกเกอร์ชนิดสะท้อนแสง เกรดสำหรับงานจราจร มอก 606-2563
3. เสาป้าย ทาสีกันสนิมรองพื้น แล้วจึง พ่นหรือทาสีน้ำมันสีขาว ทับหน้า 2 ชั้น บริเวณโคน เสาทาสีน้ำมันสีดำและติดสติกเกอร์สีส้มสะท้อนแสง เกรดสำหรับงานจราจรตามแบบ

4b/47

องค์การบริหารส่วนจังหวัดพิษณุโลก
กองช่าง
ฝ่ายสำรวจและออกแบบ

แบบมาตรฐาน ป้ายจราจร
ประเภทป้ายจราจรบังคับ ป้ายเตือน
และ ป้ายแนะนำ

เขียนแบบ
(นายศิระศักดิ์ ปานมณี)
ผู้ช่วยนายช่างเขียนแบบ

สถาปนิก
(นายพีรพงษ์ ดับปากพิง)
สถาปนิกปฏิบัติการ

วิศวกร
(นายวุฒิวงศ์ ธนันสามารณ์)
วิศวกรโยธาชำนาญการ

วิศวกร
(นายศรายุธ แสงแก้ว)
วิศวกรโยธาชำนาญการพิเศษ

ตรวจ
(นายเกรียงไกร บุญช่วย)
หัวหน้าฝ่ายสำรวจและออกแบบ


ตรวจ
(นายชูชัย หลอนิมิตดี)
ผู้อำนวยการกองช่าง

เห็นชอบ
(นางสาวศรีสุวรางค์ จุฑาทอง)
รองปลัดองค์การบริหารส่วนจังหวัดพิษณุโลก


เห็นชอบ
(นายภิทร ไชยแสง)
ปลัดองค์การบริหารส่วนจังหวัดพิษณุโลก

อนุมัติ
๒๕๖๖
(นายนนทชัย วิรัฒน์ธนาคม์)
นายกองค์การบริหารส่วนจังหวัดพิษณุโลก


แบบมาตรฐาน	มาตราส่วน
เลขที่แบบ	วัน เดือน ปี

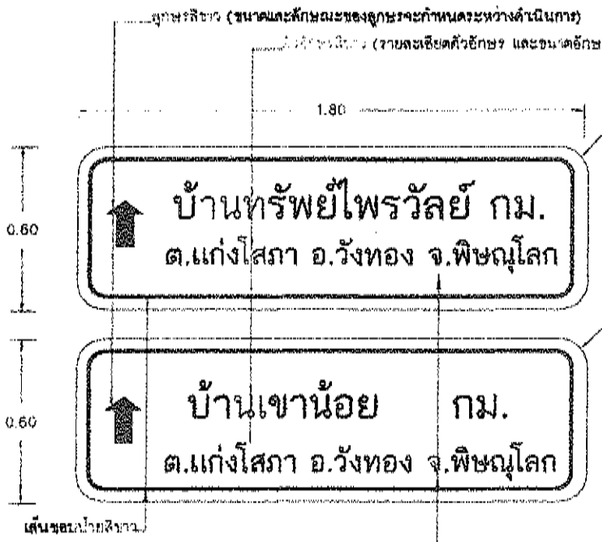


ขยายป้ายแบบ 2 ป้าย

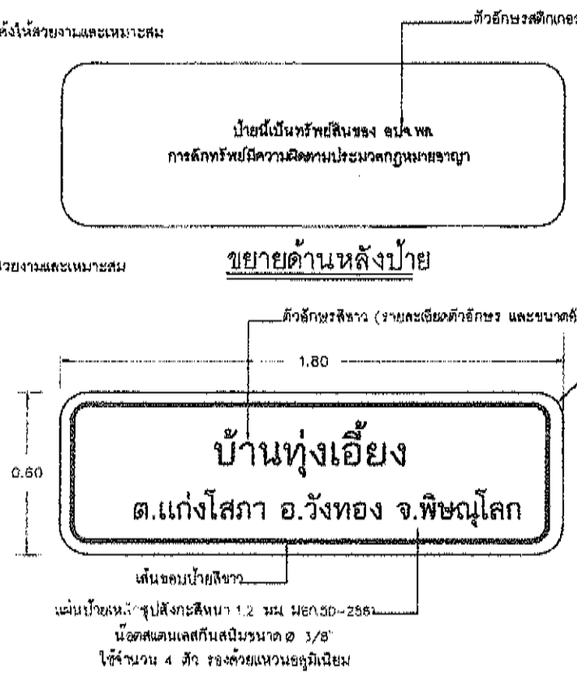


ขยายป้ายแบบ 1 ป้าย

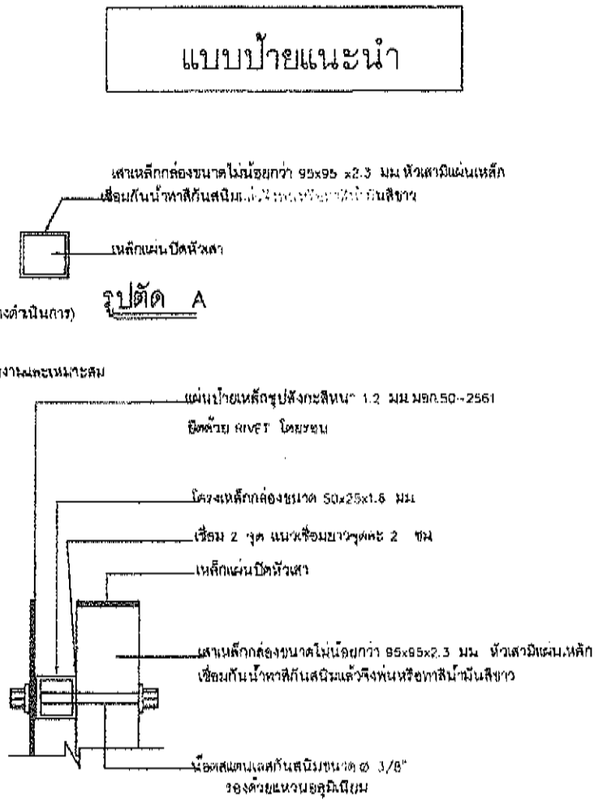

รูปขยายเหล็กประกับช่วงยึดเสา

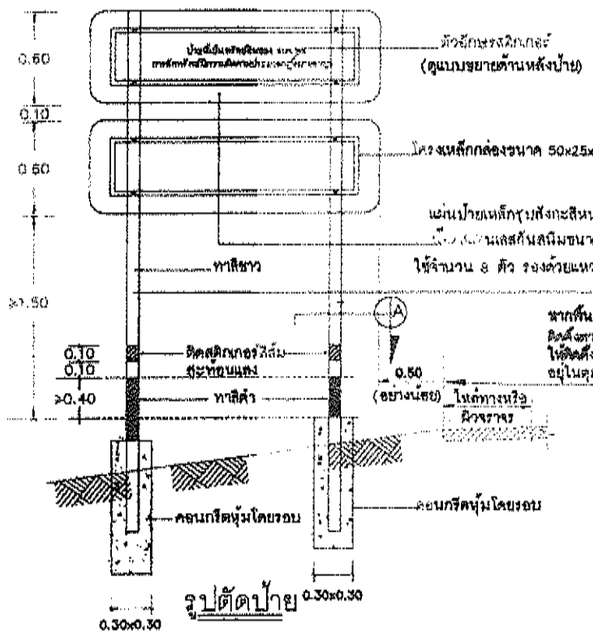

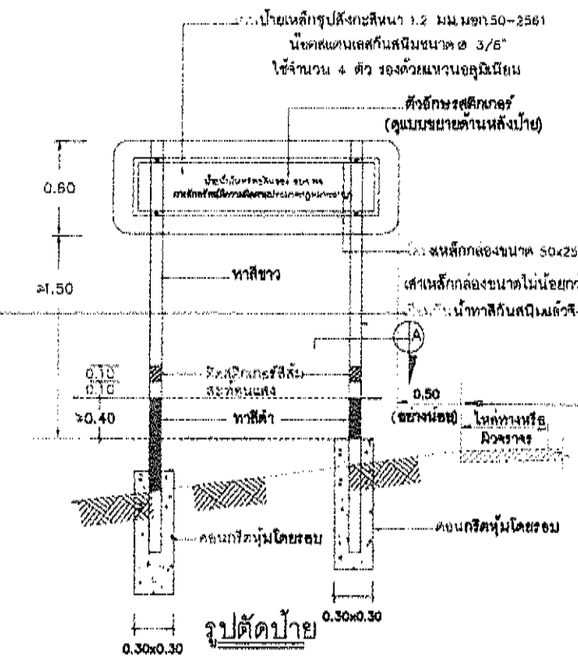

หมายเหตุ 1. เส้นขอบป้าย สัญลักษณ์ และ อักษรข้อความ บนป้ายใช้สติกเกอร์สีขาวสะท้อนแสง หรือทีบแสง (ตามชนิดของป้าย) เกรดสำหรับงานจราจร มอก. 606-2563

2. พื้นป้ายใช้ สติกเกอร์สีน้ำเงิน เกรดสำหรับงานจราจร มอก. 606-2563

3. เสาป้าย ทาสีกันสนิมรองพื้น แล้วจึง พ่นหรือทาสีน้ำมันสีขาว ทับหน้า 2 ชั้น บริเวณโคน เสาทาสีน้ำมันสีดำและติดสติกเกอร์สีส้มสะท้อนแสง เกรดสำหรับงานจราจรตามแบบ

ข้อกำหนดติดตั้งป้ายจราจรและการตรวจสอบคุณภาพ

ให้เป็นไปตามข้อกำหนด ตามแบบมาตรฐาน องค์การบริหารส่วนจังหวัดพิษณุโลก

47/47

องค์การบริหารส่วนจังหวัดพิษณุโลก
กองช่าง
ฝ่ายสำรวจและออกแบบ

แบบแสดง

แบบมาตรฐาน ป้ายจราจร ประเภทป้ายจราจรบังคับ ป้ายเตือน และ ป้ายแนะนำ

เขียนแบบ
(นายจิระศักดิ์ ปานมณี)
ผู้ช่วยนายช่างเขียนแบบ

สถาปนิก
(นายพิรพงษ์ ดับปากพิง)
สถาปนิกปฏิบัติการ

วิศวกร
(นายวุฒิวงศ์ ธนันดานาถ์)
วิศวกรโยธาชำนาญการ

วิศวกร
(นายศราวุธ แสงเกิดดี)
วิศวกรโยธาชำนาญการพิเศษ

ตรวจ
(นายเกรียงไกร บุญช่วย)
หัวหน้าฝ่ายสำรวจและออกแบบ

ตรวจ
(นายชูชัย หลอนิมิตดี)
ผู้อำนวยการกองช่าง

เห็นชอบ
(นางสาวศิริสุภัสสิ์ รุทธง)
รองปลัดองค์การบริหารส่วนจังหวัดพิษณุโลก

เห็นชอบ
(นายภัทร โพเดม)
ปลัดองค์การบริหารส่วนจังหวัดพิษณุโลก

อนุมัติ
(นายมนต์ชัย วิวัฒน์ธนาคม์)
นายกองค์การบริหารส่วนจังหวัดพิษณุโลก

แบบแสดง	มาตราส่วน
เลขที่แบบ	ชุด สิทธิ์ 0