




โครงการอุดหนุนเฉพาะกิจ เงินอุดหนุนสำหรับ โครงการก่อสร้าง/ซ่อมสร้าง/ปรับปรุงซ่อมแซมถนนทางหลวงท้องถิ่น  
(ถนนถ่ายโอนภารกิจ และถนนองค์กรปกครองส่วนท้องถิ่น) ประจำปีงบประมาณ พ.ศ. 2567

สำนักงานเทศบาลตำบลสร้างก่อ อำเภอกุดจับ จังหวัดอุดรธานี

ชื่อโครงการ ปรับปรุงซ่อมแซมถนนคอนกรีตเสริมเหล็กเดิม โดยวิธีเสริมผิวจราจรด้วยแอสฟัลต์ติกคอนกรีต รหัสทางหลวงท้องถิ่น อค.ถ.39-006


สายสร้างก่อ - ผัง4 เก้า หมู่ที่ 9 บ้านบ่อเงิน ตำบลสร้างก่อ กว้าง 5-7.30 เมตร ยาว 1,478 เมตร หนาเฉลี่ย 0.05 เมตร หรือมีพื้นที่เสริมผิวจราจรด้วยแอสฟัลต์ติกคอนกรีตและทางเชื่อมรวมไม่น้อยกว่า 9,967 ตารางเมตร เทศบาลตำบลสร้างก่อ อำเภอกุดจับ จังหวัดอุดรธานี

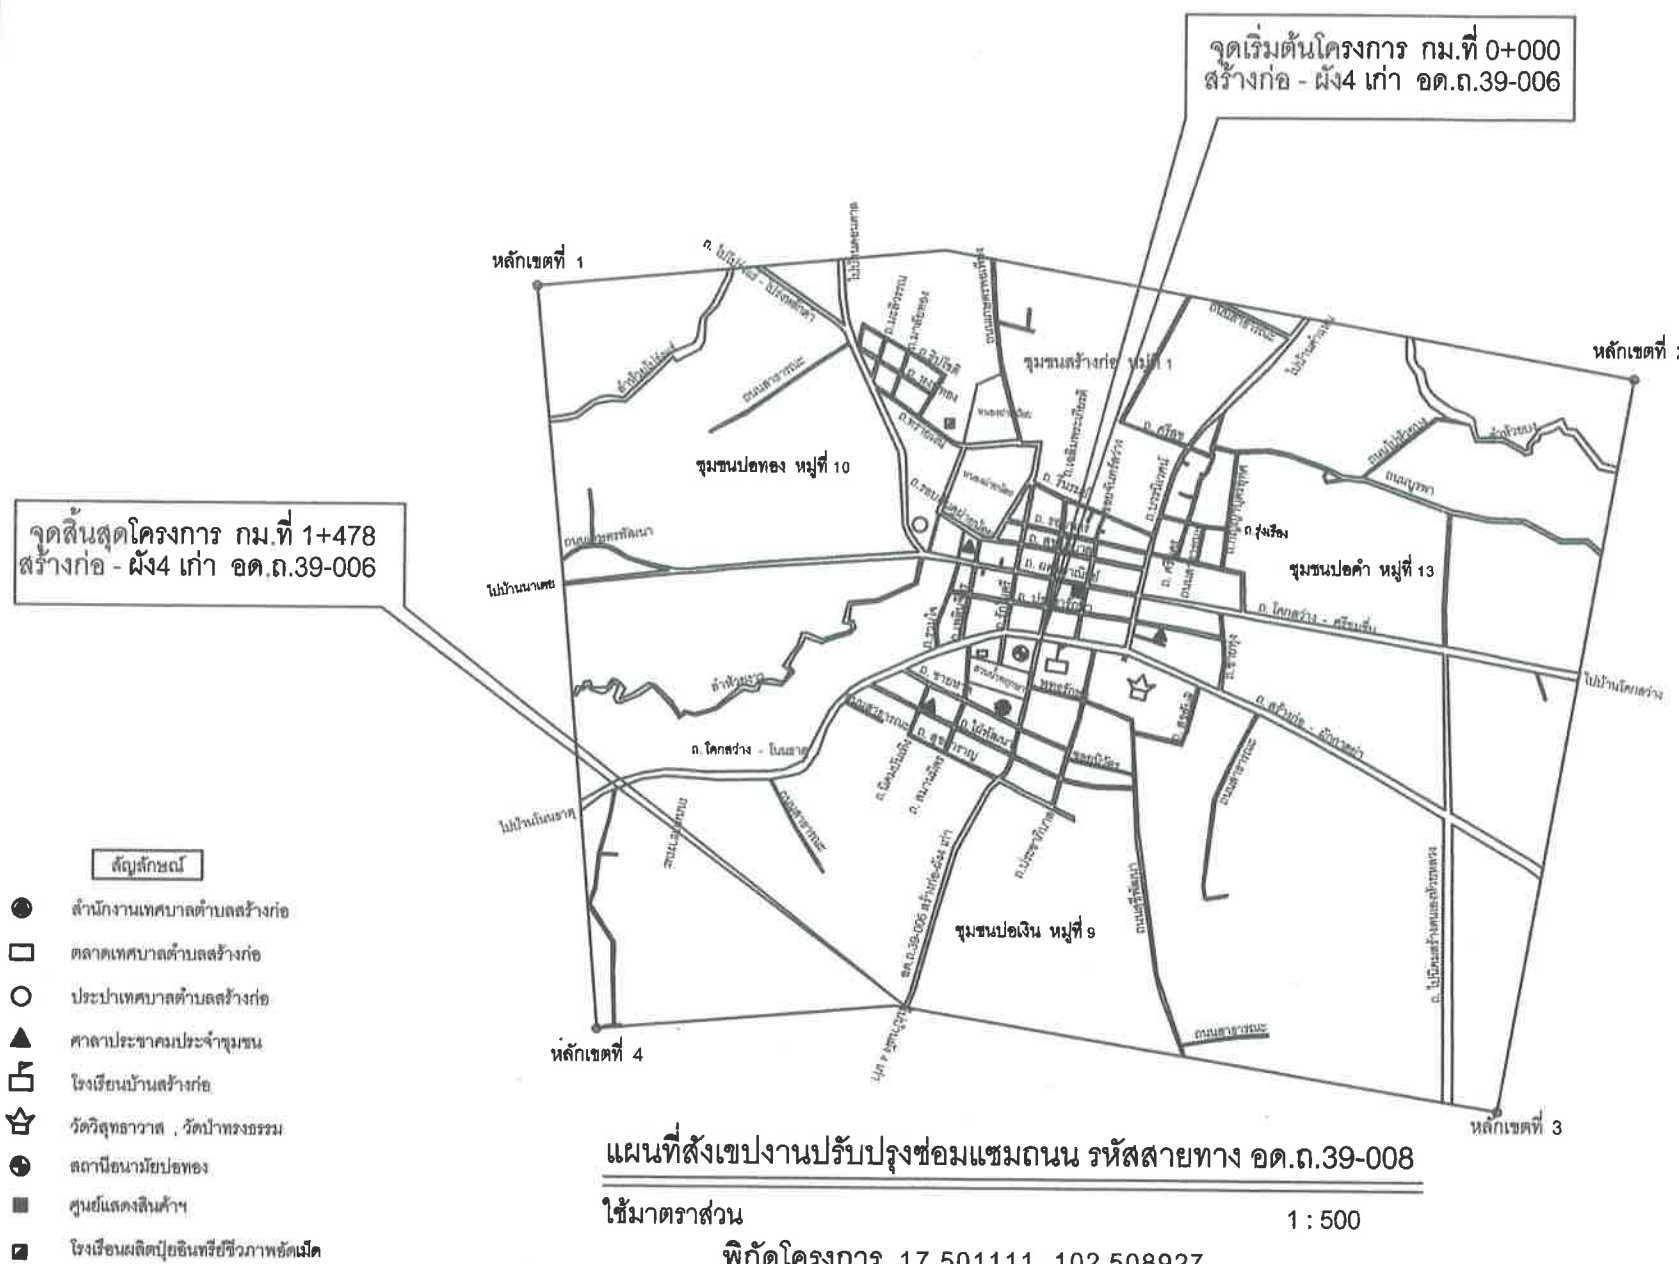

รายละเอียดประกอบการก่อสร้างถนนลาดยาง

1. ก่อนเริ่มงานไม่น้อยกว่า 30 วัน ผู้รับจ้างจะต้องเสนอเอกสารการออกแบบ ส่วนผสมแอสฟัลต์คอนกรีต Job Mix Design (Asphaltic Concrete) ให้เทศบาลตำบลสร้างก่อ โดยค่าใช้จ่ายในการนี้ผู้รับจ้างต้องเป็นผู้รับผิดชอบทั้งสิ้น
2. เมื่อดำเนินการก่อสร้างชั้นลาดยางผิวทางแบบแอสฟัลต์คอนกรีตเสร็จจะต้อง ผ่านการตรวจสอบรับรองความแน่นของชั้นทางแอสฟัลต์คอนกรีตที่ก่อสร้างเสร็จเรียบร้อยแล้ว ก่อนดำเนินการงานตีเส้นจราจร โดยค่าใช้จ่ายในการนี้ผู้รับจ้างต้องเป็นผู้รับผิดชอบทั้งสิ้น
3. งานปรับปรุงซ่อมแซมถนนคอนกรีตเสริมเหล็กเดิม โดยวิธีเสริมผิวจราจรด้วยแอสฟัลต์ติกคอนกรีต รหัสทางหลวงท้องถิ่น อค.ถ.39-006 สายสร้างก่อ - ผัง4 เก้า หมู่ที่ 9 บ้านบ่อเงิน ตำบลสร้างก่อ กว้าง 5-7.30 เมตร ยาว 1,478 เมตร หนาเฉลี่ย 0.05 เมตร หรือมีพื้นที่เสริมผิวจราจรด้วยแอสฟัลต์ติกคอนกรีตและทางเชื่อมรวมไม่น้อยกว่า 9,967 ตารางเมตร เทศบาลตำบลสร้างก่อ อำเภอกุดจับ จังหวัดอุดรธานี
4. ผู้รับจ้างจะต้องส่งรายชื่อผู้ควบคุมงานให้กับผู้ว่าจ้างพิจารณาเห็นชอบ โดยผู้ควบคุมงานจะต้องมีคุณสมบัติดังนี้
  - 4.1 วิศวกรโยธา อย่างน้อย 1 คน เป็นผู้ได้รับใบอนุญาตประกอบวิชาชีพวิศวกรรม สาขาวิศวกรรมโยธา ระดับ ภาควิศวกร ขึ้นไป และใบอนุญาตยังไม่หมดอายุ
  - 4.2 หัวหน้าคนงานหรือโฟร์แมน อย่างน้อย 1 คน วุฒิการศึกษา ปวส.ก่อสร้างหรือเทียบเท่าในสาขาประเภทเดียวกันโดยทั้ง 2 ตำแหน่งข้างต้น จะต้องมีเอกสาร ใบประกาศนียบัตร/วุฒิการศึกษา หรือใบประกอบวิชาชีพวิศวกรรม (ก.ว.) ในกรณีของ วิศวกร โยธา แนบมาพร้อมกับการแจ้งรายชื่อผู้ควบคุมงานของผู้รับจ้าง

คณะกรรมการจัดทำแบบรายละเอียดการก่อสร้าง  
(ลงชื่อ).....ประธานกรรมการฯ  
(ลงชื่อ).....กรรมการฯ  
(ลงชื่อ).....กรรมการฯ  
วันที่ 23 พ.ค. 2567

 โครงการปรับปรุงซ่อมแซมถนน รหัสสายทาง อค.ถ.39-006	สำรวจ/เขียนแบบ (นายสายันต์ ครูแดง) นายช่างโยธาอาวุโส	ตรวจสอบ (นายประภัทรพงษ์ อดทน) ผู้อำนวยการกองช่าง	เห็นชอบ (นายสุวิวัฒน์ กุลดวงจันทร์) ปลัดเทศบาลตำบลสร้างก่อ	อนุมัติ (นายประพิศ พิมมะใส) นายกเทศมนตรีตำบลสร้างก่อ	แบบเลขที่ กข.33/ 2566	วัน / เดือน / ปี 23 พ.ค. 2567	แผ่นที่ 1 / 10




คณะกรรมการจัดทำแบบปรายการงานก่อสร้าง  
(ลงชื่อ).....ประธานกรรมการฯ  
(ลงชื่อ).....กรรมการฯ  
(ลงชื่อ).....กรรมการฯ  
วันที่ 23 พ.ค. 2567

โครงการอุดหนุนเฉพาะกิจ เงินอุดหนุนสำหรับ โครงการก่อสร้าง/ซ่อมสร้าง/ปรับปรุงซ่อมแซมถนนทางหลวงท้องถิ่น  
(ถนนถ้ายโอนภารกิจ และถนนองค์กรปกครองส่วนท้องถิ่น) ประจำปีงบประมาณ พ.ศ. 2567

สำนักงานเทศบาลตำบลสร้างก่อ อำเภอกุดจับ จังหวัดอุดรธานี

ชื่อโครงการ ปรับปรุงซ่อมแซมถนนคอนกรีตเสริมเหล็กเดิม โดยวิธีเสริมผิวจราจรด้วยแอสฟัลท์ติกคอนกรีต รหัสทางหลวงท้องถิ่น อค.ถ.39-006

สายสร้างก่อ - ผัง4 เก้า หมู่ที่ 9 บ้านบ่อเงิน ตำบลสร้างก่อ กว้าง 5-7.30 เมตร ยาว 1,478 เมตร หนาเฉลี่ย 0.05 เมตร หรือมีพื้นที่เสริมผิวจราจรด้วยแอสฟัลท์ติกคอนกรีตและทางเชื่อมรวมไม่น้อยกว่า 9,967 ตารางเมตร เทศบาลตำบลสร้างก่อ อำเภอกุดจับ จังหวัดอุดรธานี

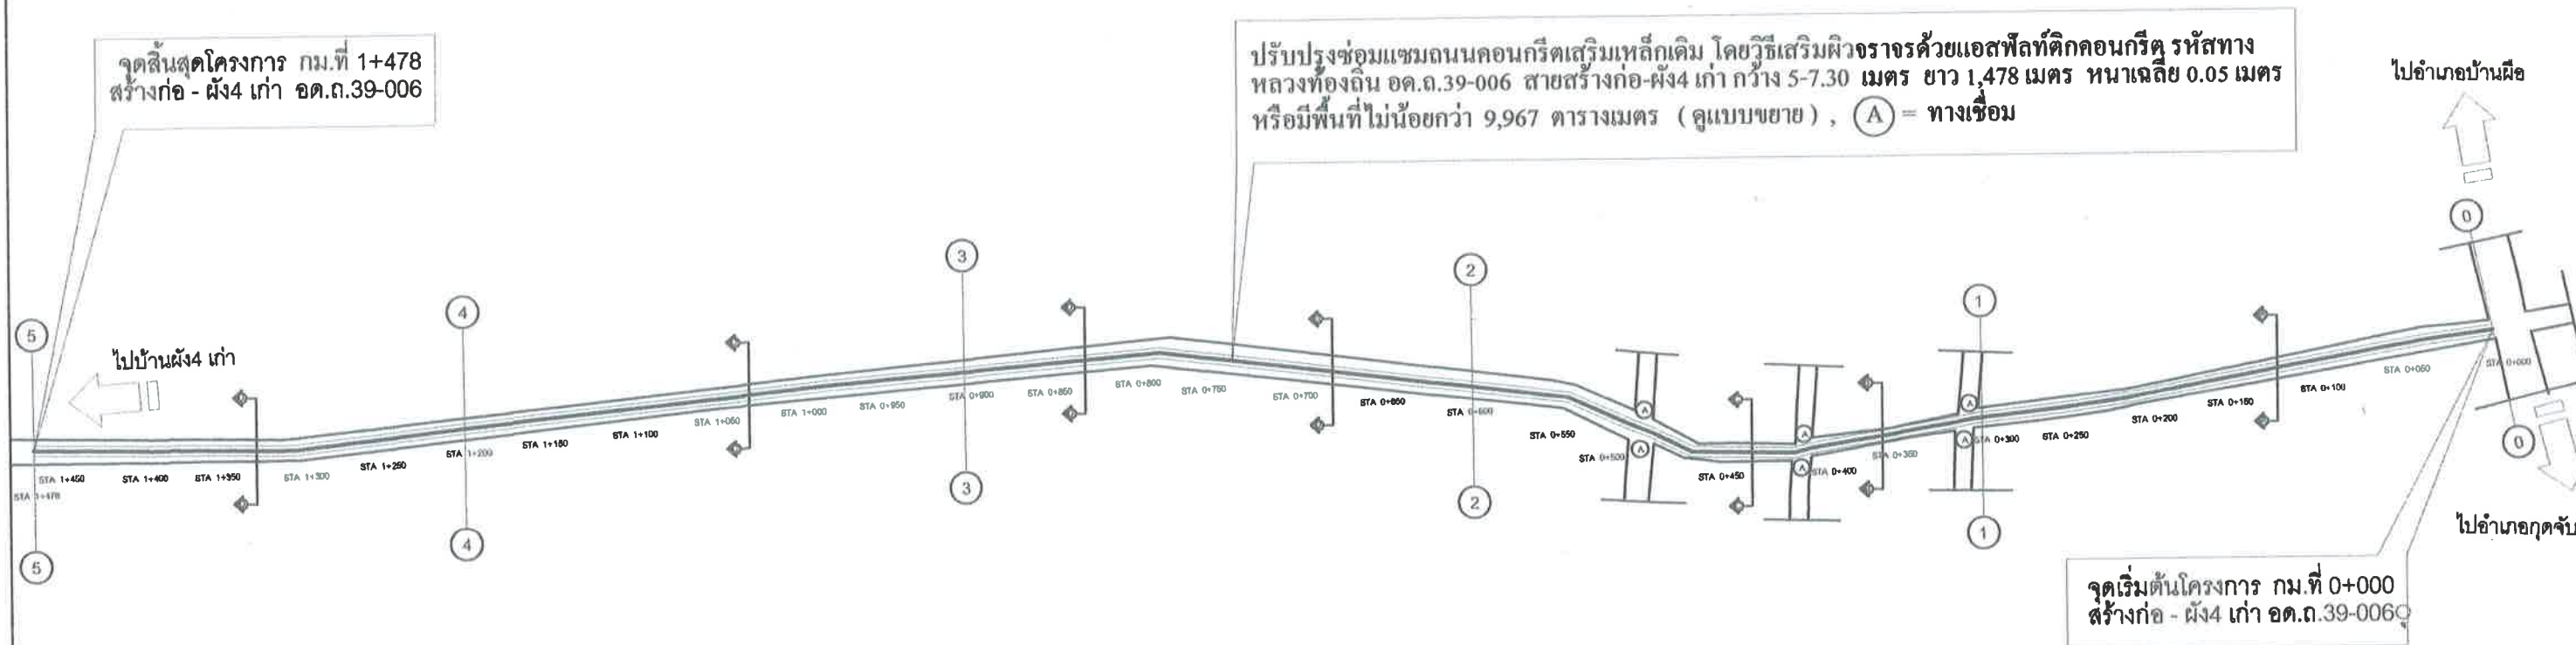

แปลนความยาวปรับปรุงซ่อมแซมถนน รหัสสายทาง อค.ถ.39-006

ไม่ใช่มาตราส่วน

โครงการปรับปรุงซ่อมแซมถนน รหัส  
สายทาง อค.ถ.39-006

สำรวจ/เขียนแบบ

(นายสายันต์ คุรุแสง)  
นายช่างโยธาอาวุโส

ตรวจสอบ

(นายประภัทรพงษ์ อดทน)  
ผู้อำนวยการกองช่าง

เห็นชอบ

(นายสุสันต์ กุลดวงจันทร์)  
ปลัดเทศบาลตำบลสร้างก่อ

อนุมัติ

(นายประพิศ พิมมะโส)  
นายกเทศมนตรีตำบลสร้างก่อ

แบบเลขที่

กข.33/ 2566

วัน / เดือน / ปี

23 พ.ค. 2567

แผ่นที่

2 / 10






ไปอำเภอบ้านฝือ


คณะกรรมการจัดทำแบบบูรณาการงานก่อสร้าง  
(ลงชื่อ).....ประธานกรรมการฯ  
(ลงชื่อ).....กรรมการฯ  
(ลงชื่อ).....กรรมการฯ  
วันที่ 23 พ.ค. 2567

ปรับปรุงซ่อมแซมถนนคอนกรีตเสริมเหล็กเดิม โดยวิธีเสริมผิวจราจรด้วยแอสฟัลท์ติกคอนกรีต รหัสทางหลวงท้องถิ่น อค.ถ.39-006 สายสร้างก่อ-ฝั่ง4 เก่า กว้าง 5-7.30 เมตร ยาว 1,478 เมตร หนาเฉลี่ย 0.05 เมตร หรือมีพื้นที่ไม่น้อยกว่า 9,967 ตารางเมตร (ดูแบบขยาย) , (A) = ทางเชื่อม

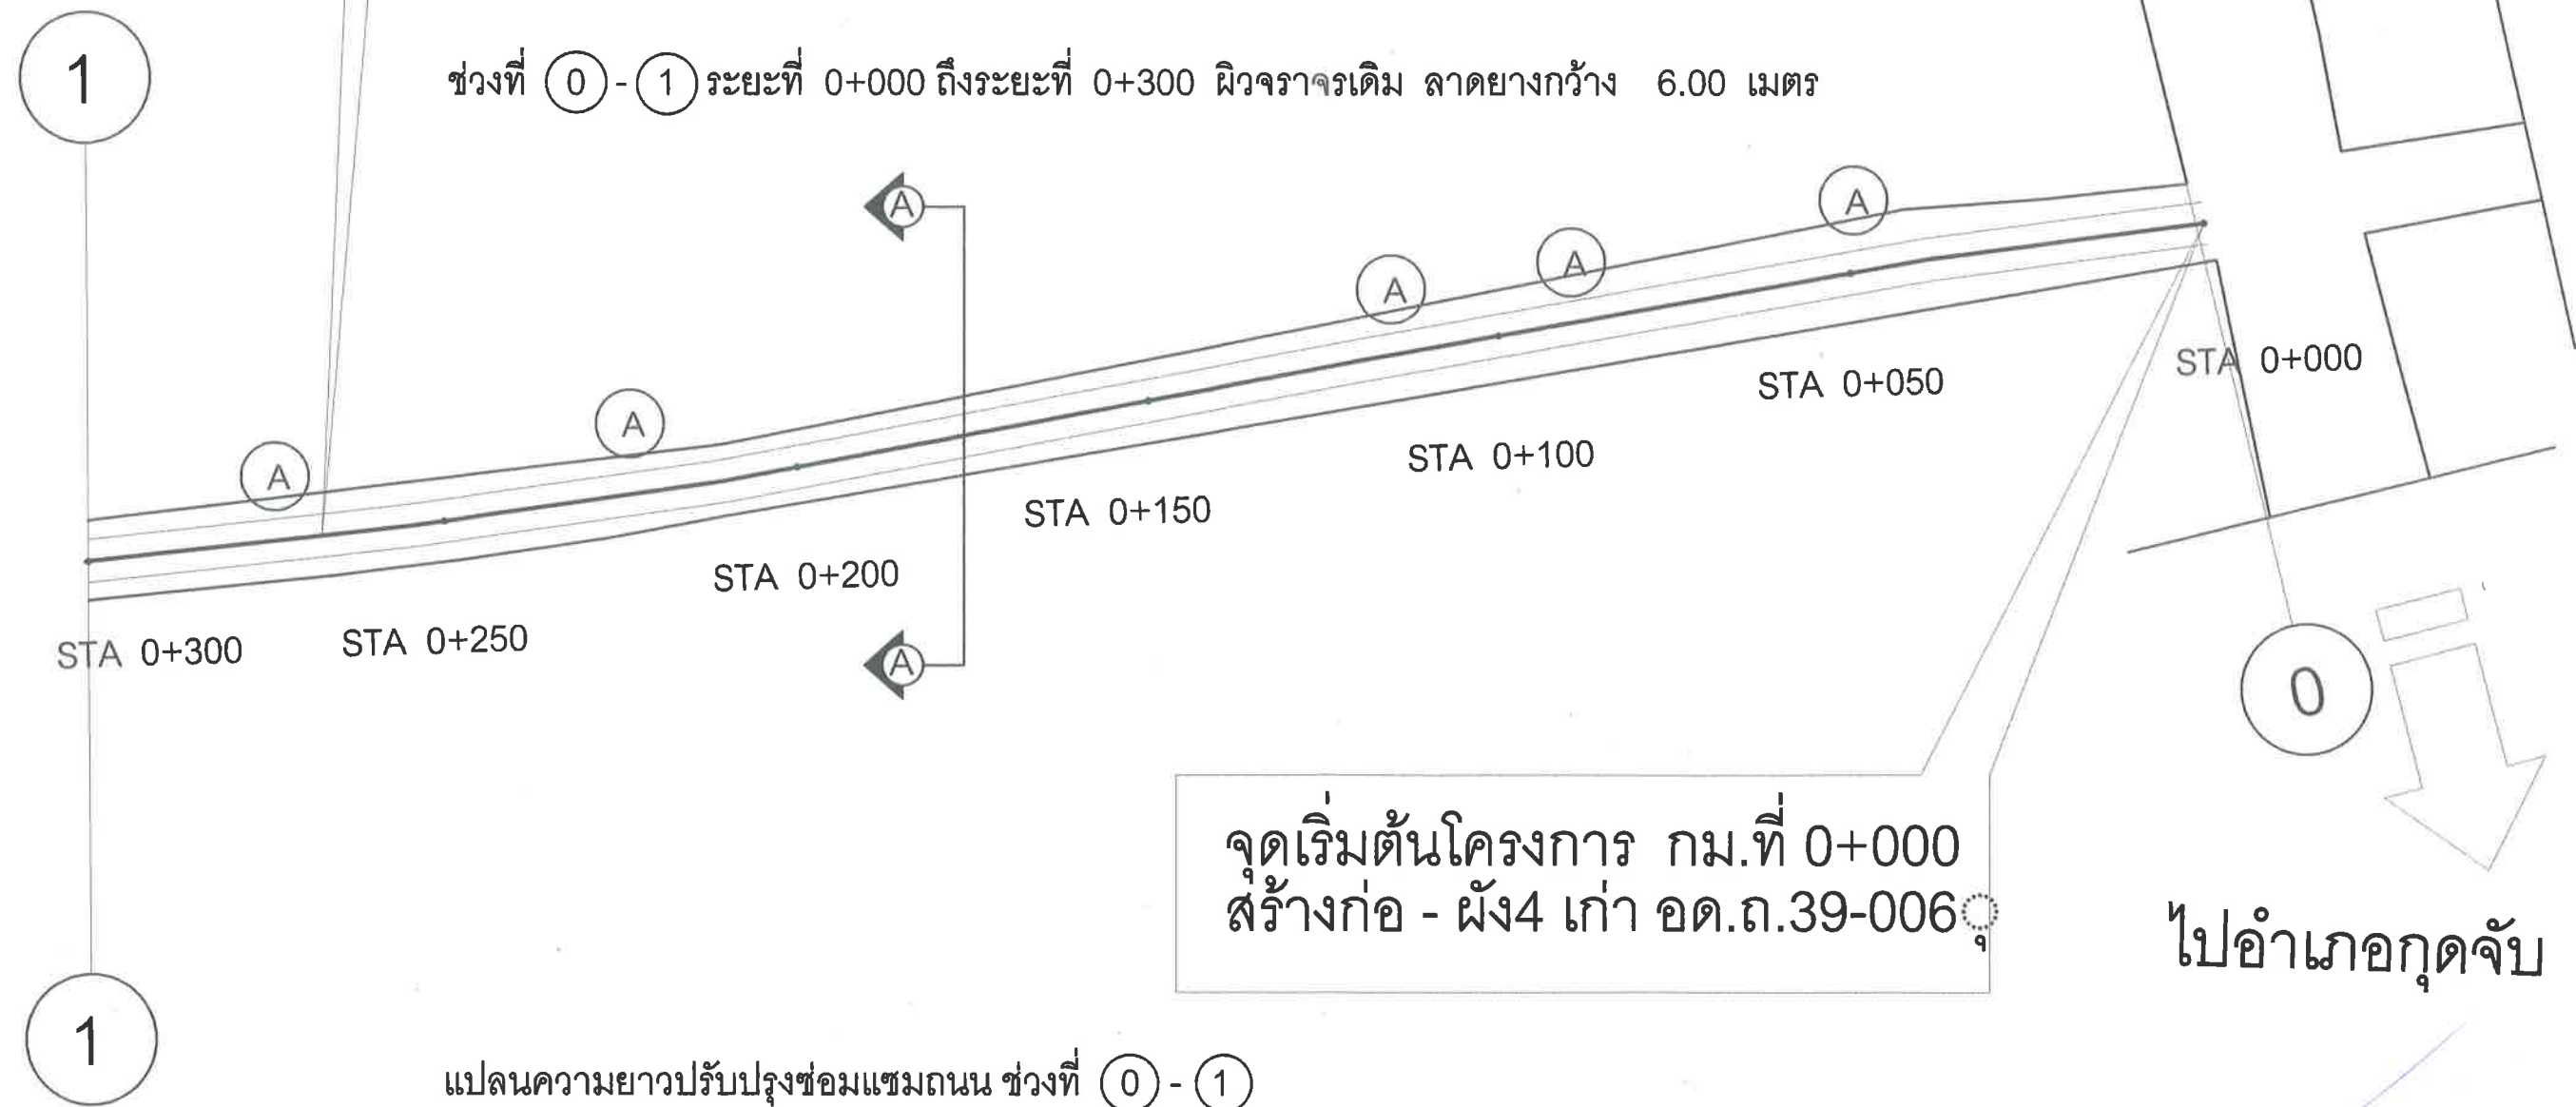

ไปอำเภอหาดจับ

แปลนความยาวปรับปรุงซ่อมแซมถนน ช่วงที่ (0) - (1)  
ใช้มาตรฐาน 1 : 100


 โครงการปรับปรุงซ่อมแซมถนน รหัส สายทาง อค.ถ.39-006	สำรวจ/เขียนแบบ (นายสายันต์ คุรุแสงลง) นายช่างโยธาอาวุโส	ตรวจสอบ (นายประภัทรพงษ์ อดทน) ผู้อำนวยการกองช่าง	เห็นชอบ (นายสุชฉัตร ฤทธวงจันทร์) ปลัดเทศบาลตำบลสร้างก่อ	อนุมัติ (นายประพิศ พิมมะโส) นายกเทศมนตรีตำบลสร้างก่อ	แบบเลขที่ กข.33/ 2566	วัน / เดือน / ปี 23 พ.ค. 2567	แผ่นที่ 3 / 10



ปรับปรุงซ่อมแซมถนนคอนกรีตเสริมเหล็กเดิม โดยวิธีเสริมผิวจราจรด้วยแอสฟัลต์ติกคอนกรีต รหัดทางหลวงท้องถิ่น อค.ถ.39-006 สายสร้างก่อ-ฝั่ง4 เก่า กว้าง 5-7.30 เมตร ยาว 1,478 เมตร หนาเฉลี่ย 0.05 เมตร หรือมีพื้นที่ไม่น้อยกว่า 9,967 ตารางเมตร (ดูแบบขยาย) , (A) = ทางเชื่อม

คณะกรรมการจัดทำแบบรูปรายการงานก่อสร้าง  
(ลงชื่อ).....ประธานกรรมการฯ  
(ลงชื่อ).....กรรมการฯ  
(ลงชื่อ).....กรรมการฯ  
วันที่ 23 พ.ค. 2567

ช่วงที่ (1) - (2) ระยะที่ 0+300 ถึงระยะที่ 0+304 ผิวจราจรลาดยาง เดิม กว้าง 6.00 เมตร  
ระยะที่ 0+304 ถึงระยะที่ 0+403 ผิวจราจร คสล. เดิม กว้าง 6.50-7.30 เมตร  
ระยะที่ 0+403 ถึงระยะที่ 0+600 ผิวจราจร คสล. เดิม กว้าง 5.00 เมตร

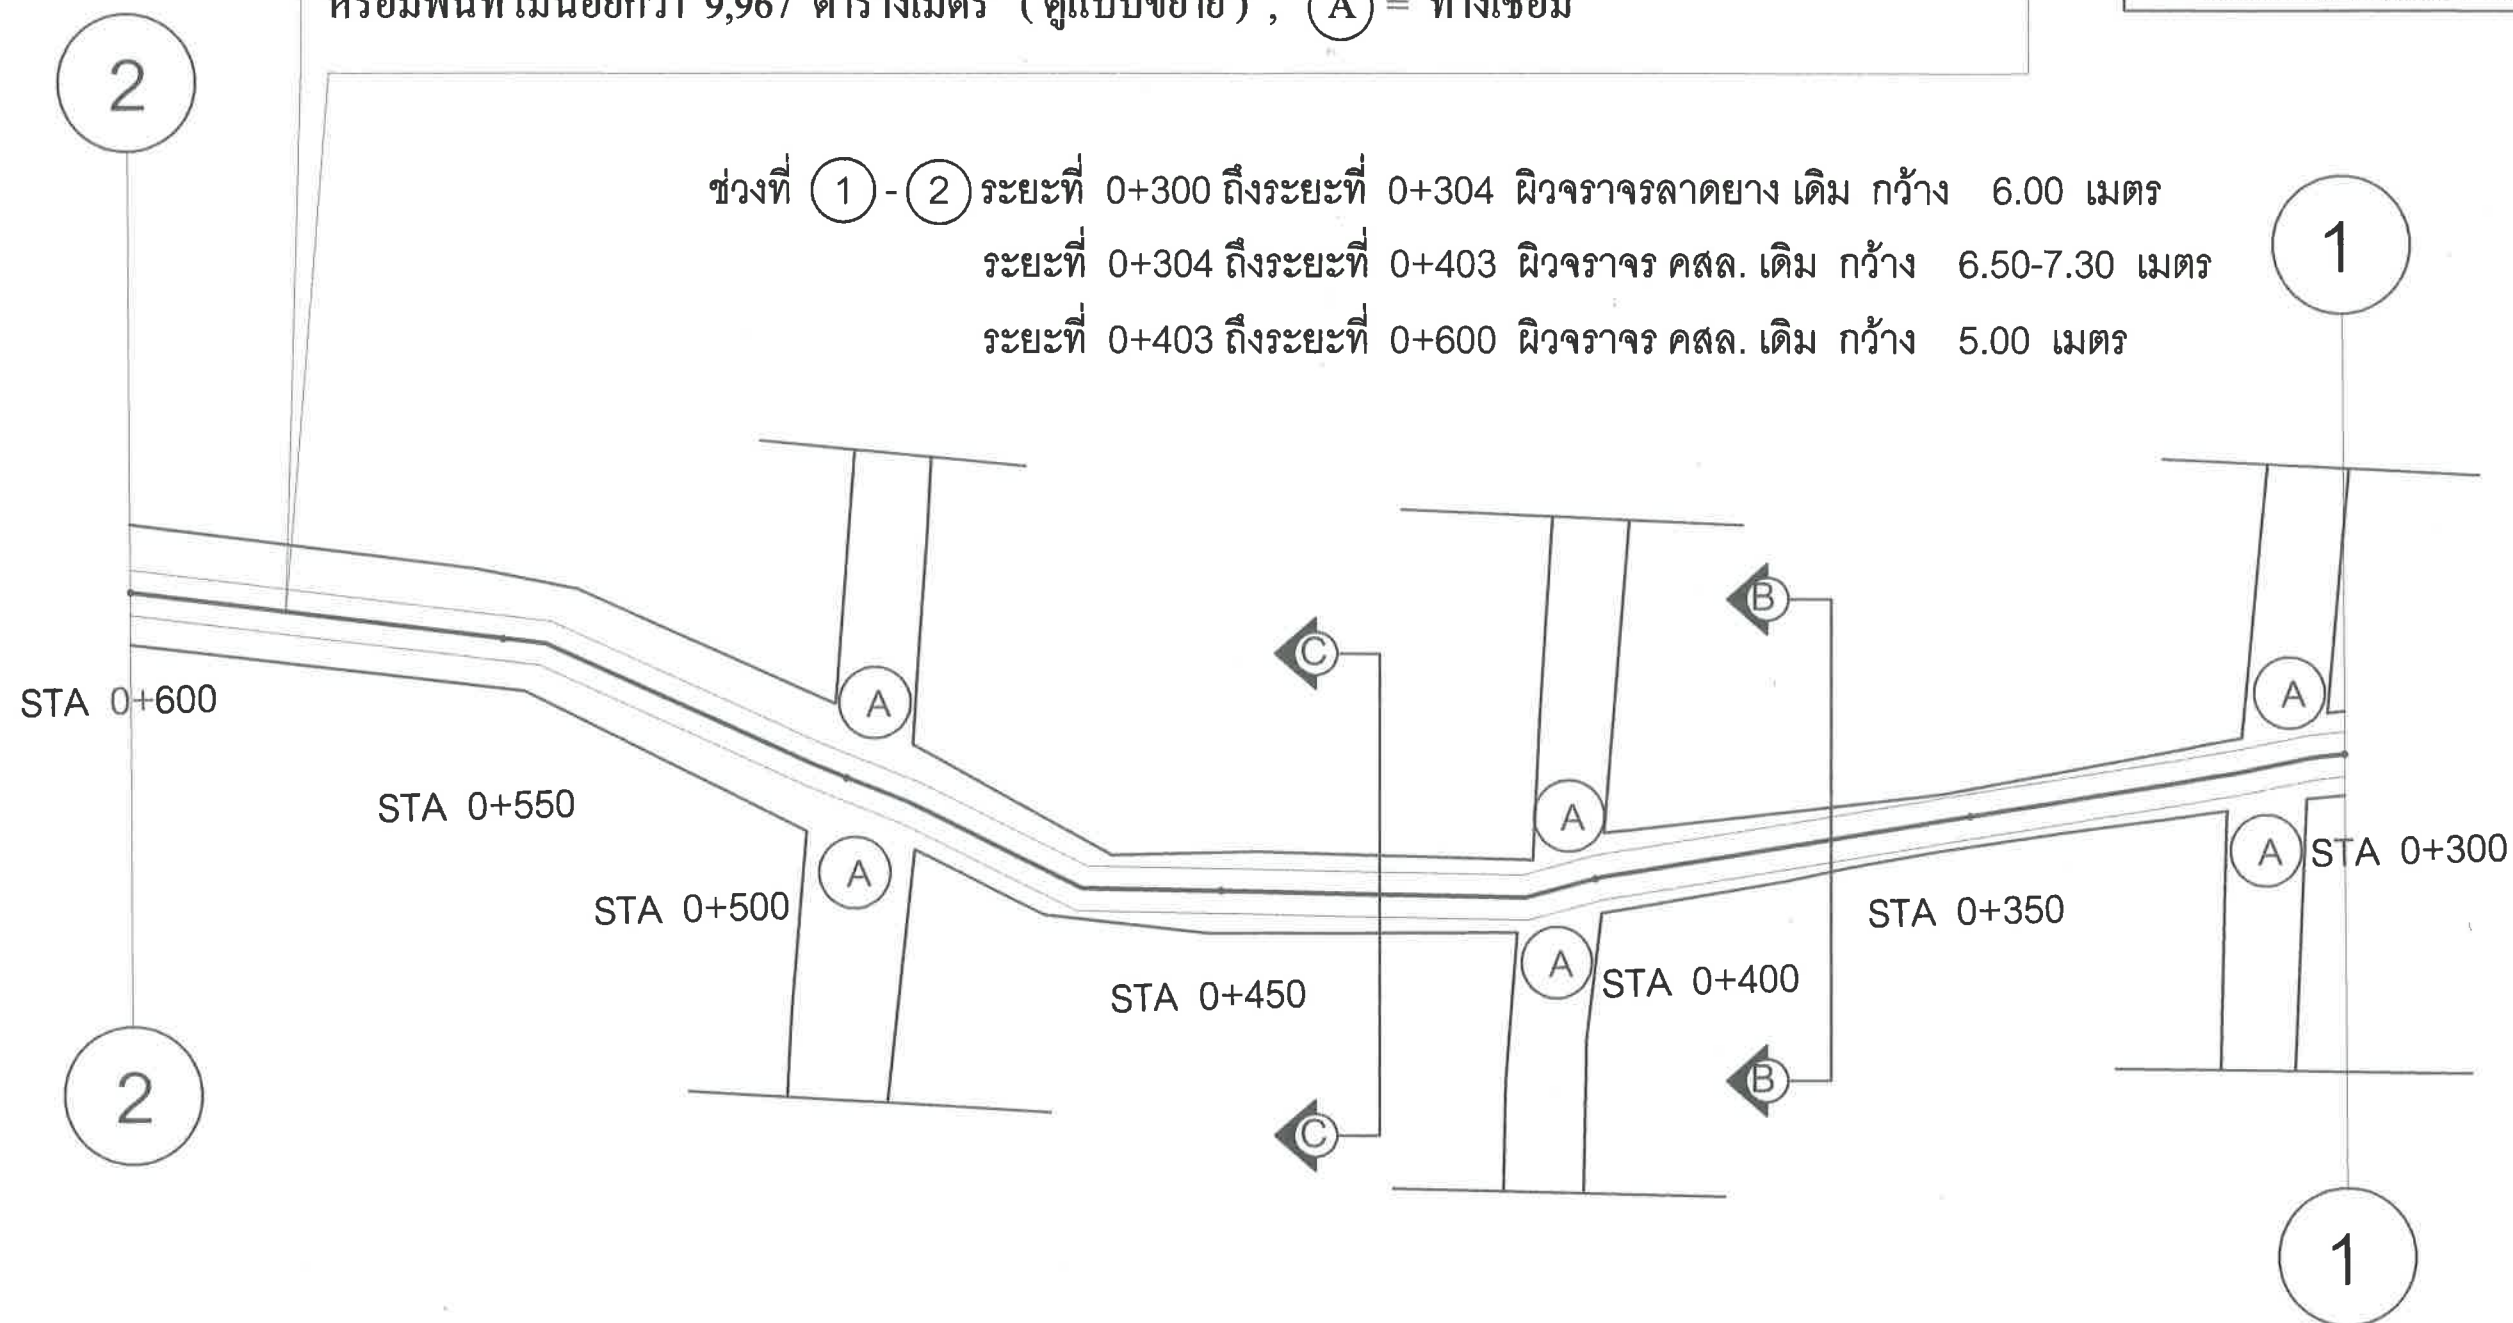

แปลนความยาวปรับปรุงซ่อมแซมถนน ช่วงที่ (1) - (2)  
ใช้มาตรฐาน 1 : 100

 โครงการปรับปรุงซ่อมแซมถนน รหัด สายทาง อค.ถ.39-006	สำรวจ/เขียนแบบ (นายสายันต์ คุรุถแสง) นายช่างโยธาอาวุโส	ตรวจสอบ (นายประภัทรพงษ์ อดทน) ผู้อำนวยการกองช่าง	เห็นชอบ (นายสุชนันต์ กุลดวงจันทร์) ปลัดเทศบาลตำบลสร้างก่อ	อนุมัติ (นายประพิศ พิมมะใส) นายกเทศมนตรีตำบลสร้างก่อ	แบบเลขที่	วัน / เดือน / ปี	แผ่นที่
					กข.33/ 2566	23 พ.ค. 2567	4 / 10



ปรับปรุงซ่อมแซมถนนคอนกรีตเสริมเหล็กเดิม โดยวิธีเสริมผิวจราจรด้วยแอสฟัลท์ติกคอนกรีต รหัสทางหลวงท้องถิ่น อค.ถ.39-006 สายสร้างก่อ-พัง4 เก้า กว้าง 5-7.30 เมตร ยาว 1,478 เมตร หนาเฉลี่ย 0.05 เมตร หรือมีพื้นที่ไม่น้อยกว่า 9,967 ตารางเมตร (ดูแบบขยาย) , (A) = ทางเชื่อม


คณะกรรมการจัดทำแบบสรุปรายการงานก่อสร้าง

(ลงชื่อ).....ประธานกรรมการฯ

(ลงชื่อ).....กรรมการฯ

(ลงชื่อ).....กรรมการฯ

วันที่ .....

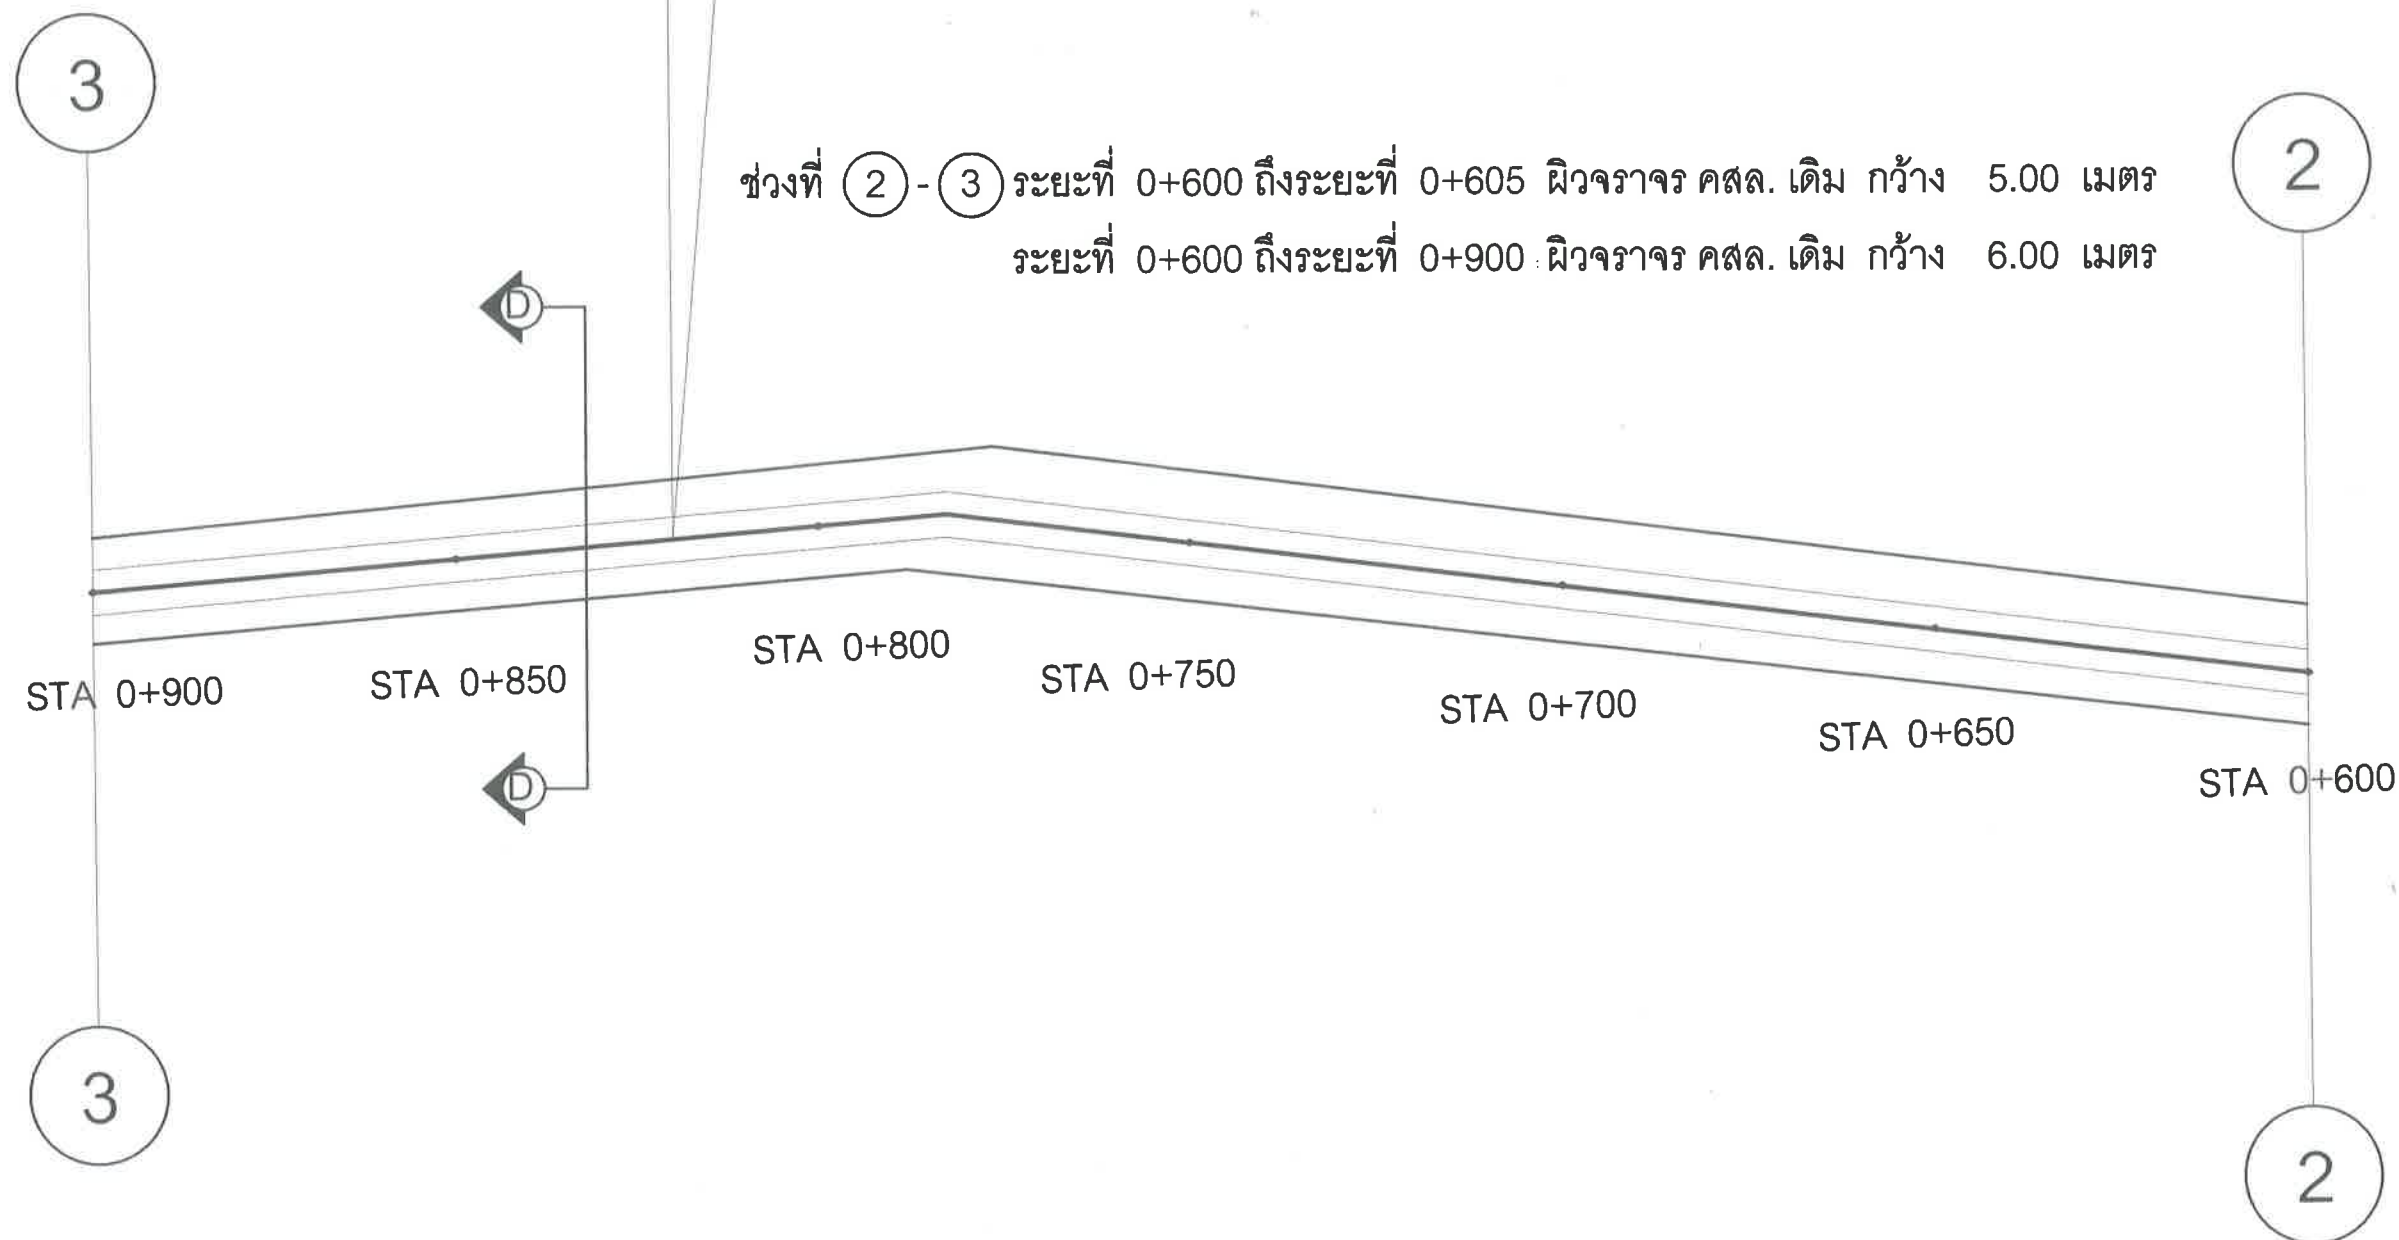

แปลนความยาวปรับปรุงซ่อมแซมถนน ช่วงที่ ② - ③

ใช้มาตรฐาน

1 : 100


 โครงการปรับปรุงซ่อมแซมถนน รหัส สายทาง อค.ถ.39-006	สำรวจ/เขียนแบบ  (นายสายันต์ ครูแดง) นายช่างโยธาอาวุโส	ตรวจสอบ  (นายประภักธรพงษ์ อดทน) ผู้อำนวยการกองช่าง	เห็นชอบ  (นายสุชนันต์ กุลดวงจันทร์) ปลัดเทศบาลตำบลสร้างก่อ	อนุมัติ  (นายประพิศ พิมมะโส) นายกเทศมนตรีตำบลสร้างก่อ	แบบเลขที่ กข.33/ 2566	วัน / เดือน / ปี 23 พ.ค. 2567	แผ่นที่ 5 / 10






คณะกรรมการจัดทำแบบปรายการงานก่อสร้าง  
(ลงชื่อ).....ประธานกรรมการฯ  
(ลงชื่อ).....กรรมการฯ  
(ลงชื่อ).....กรรมการฯ  
วันที่ 23 พ.ค. 2567

ปรับปรุงซ่อมแซมถนนคอนกรีตเสริมเหล็กเดิม โดยวิธีเสริมผิวจราจรด้วยแอสฟัลต์ติกคอนกรีต รหัดทางหลวงท้องถิ่น อด.ถ.39-006 สายสร้างก่อ-ฝั่ง4 เก่า กว้าง 5-7.30 เมตร ยาว 1,478 เมตร หนาเฉลี่ย 0.05 เมตร หรือมีพื้นที่ไม่น้อยกว่า 9,967 ตารางเมตร (ดูแบบขยาย) , (A) = ทางเชื่อม

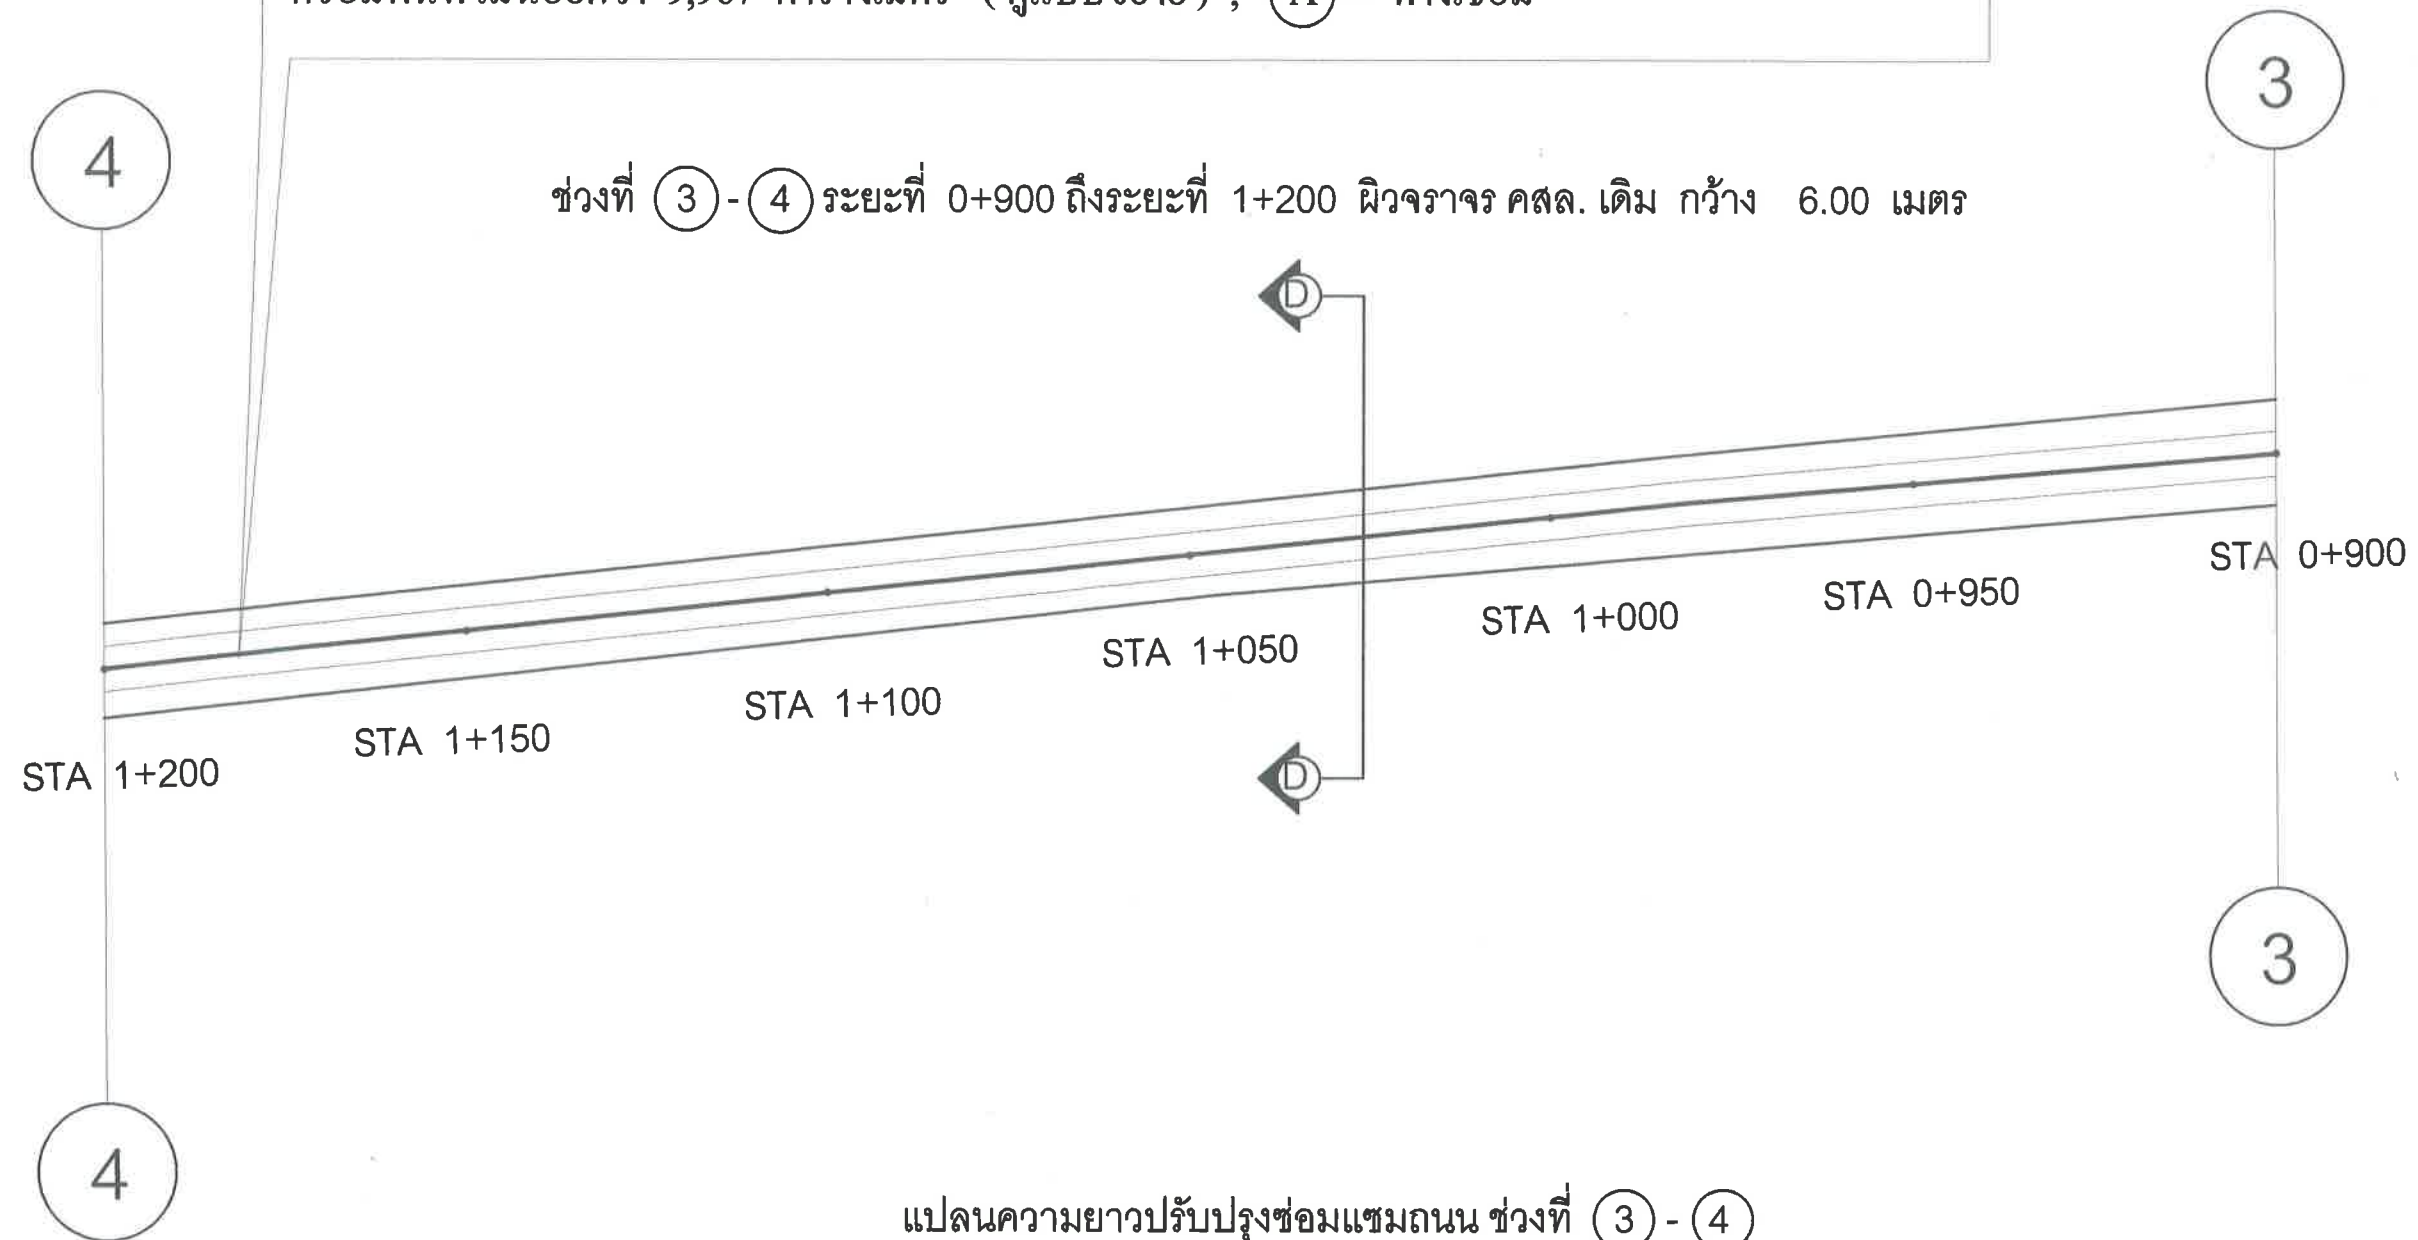


แปลนความยาวปรับปรุงซ่อมแซมถนน ช่วงที่ (3) - (4)  
ใช้มาตรฐาน 1 : 100

 โครงการปรับปรุงซ่อมแซมถนน รหัด สายทาง อด.ถ.39-006	สำรวจ/เขียนแบบ (นายสายันต์ คุรุฑแสง) นายช่างโยธาอาวุโส	ตรวจสอบ (นายประภัทรพงษ์ อดทน) ผู้อำนวยการกองช่าง	เห็นชอบ (นายสุชนันต์ กุลดวงจันทร์) ปลัดเทศบาลตำบลสร้างก่อ	อนุมัติ (นายประพิศ พิมมะโส) นายกเทศมนตรีตำบลสร้างก่อ	แบบเลขที่	วัน / เดือน / ปี	แผ่นที่
					กข.33/ 2566	23 พ.ค. 2567	6 / 10




คณะกรรมการจัดทำแบบรูปรายการงานก่อสร้าง  
(ลงชื่อ).....ประธานกรรมการฯ  
(ลงชื่อ).....กรรมการฯ  
(ลงชื่อ).....กรรมการฯ  
วันที่ 23 พ.ค. 2567

จุดสิ้นสุดโครงการ กม.ที่ 1+478  
สร้างก่อ - ผัง4 เก้า อด.ถ.39-006

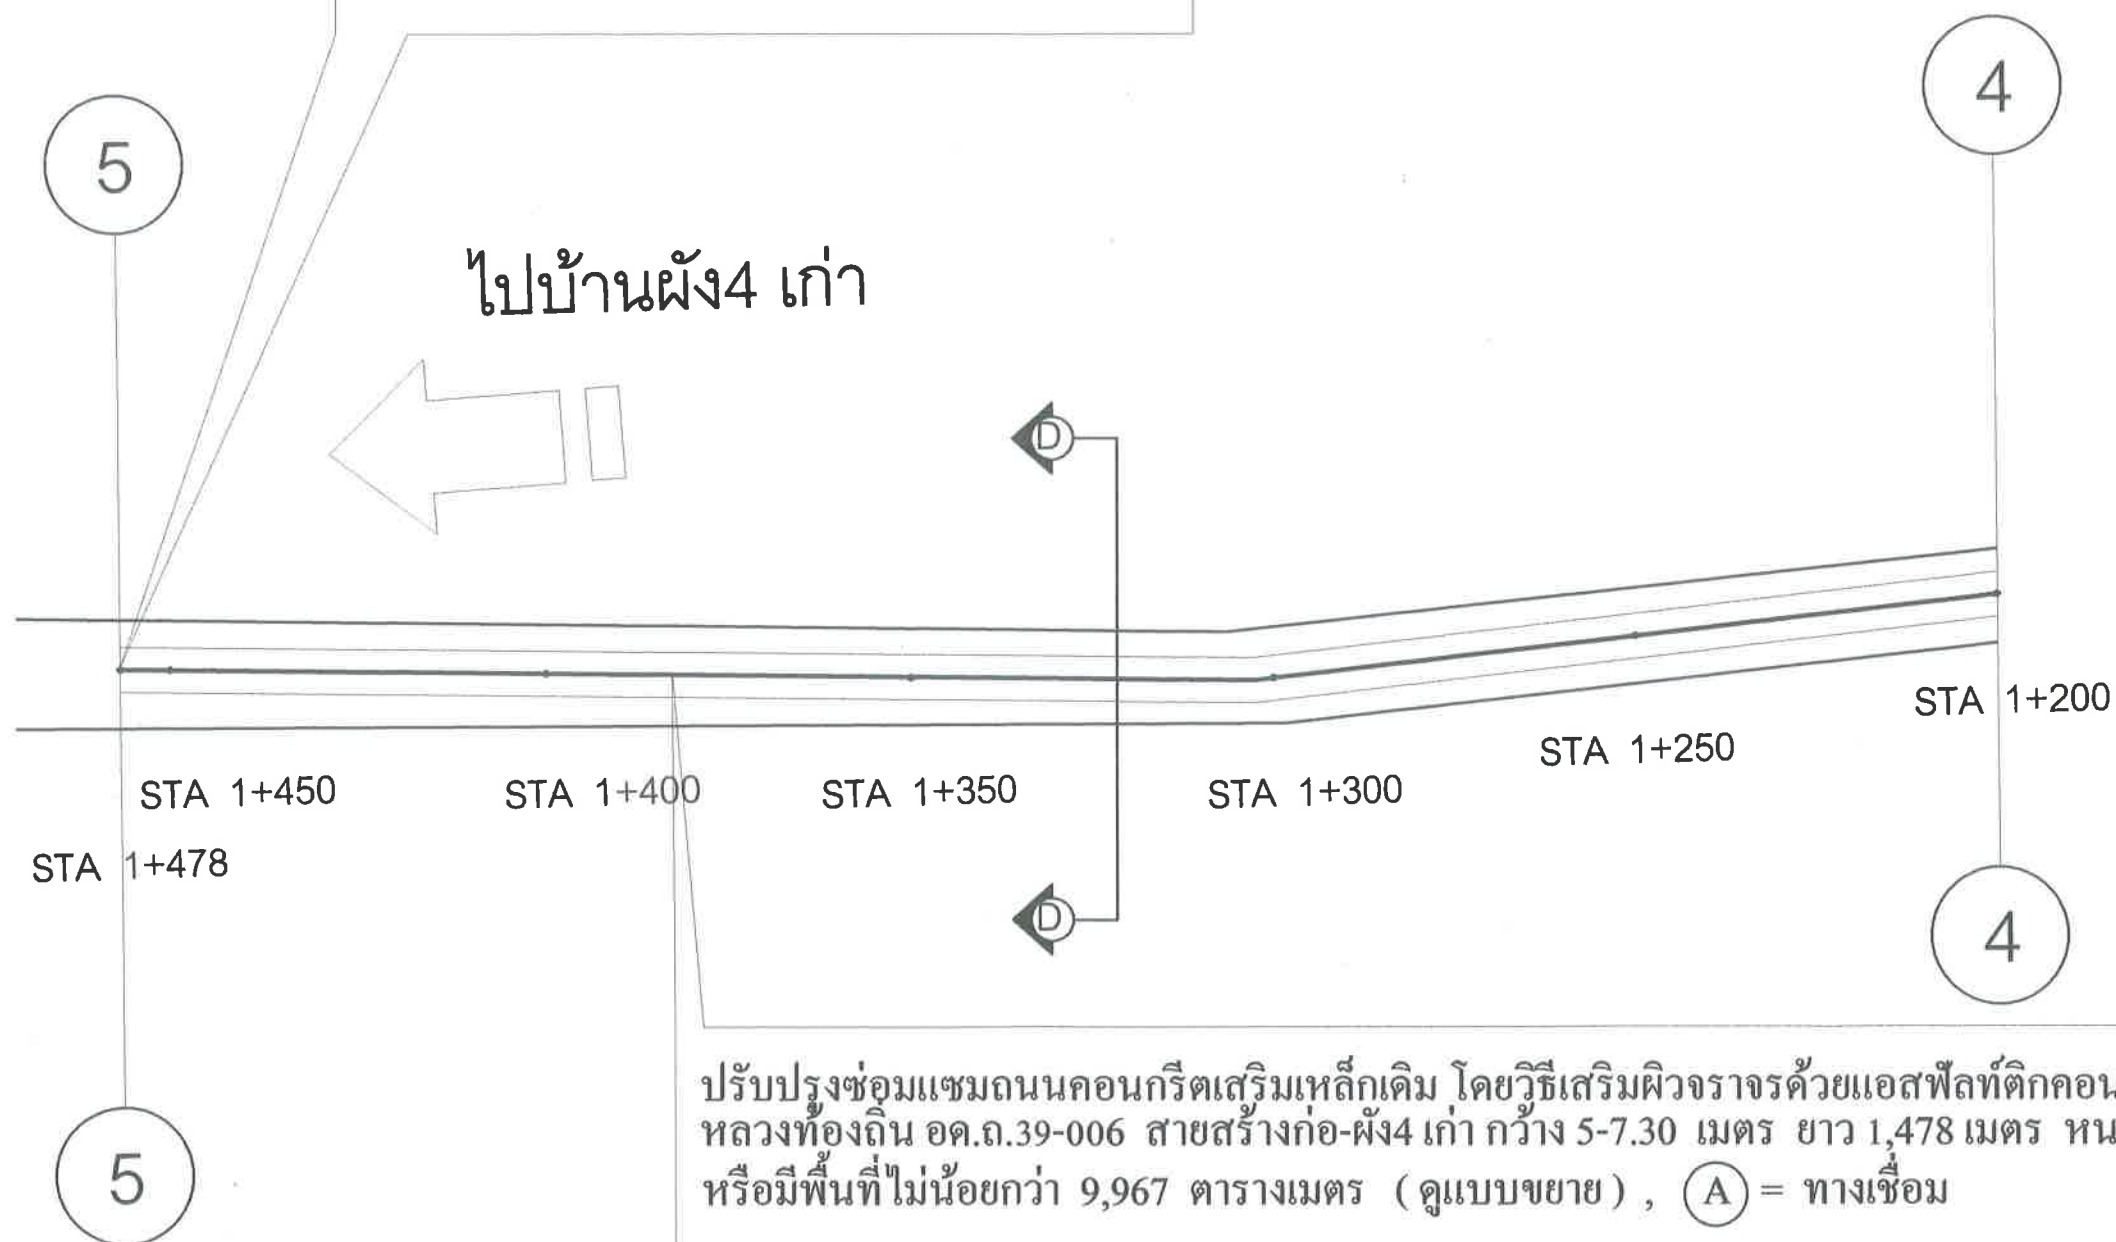


แปลนความยาวปรับปรุงซ่อมแซมถนน ช่วงที่ (4) - (5)  
ใช้มาตรฐาน 1 : 100


ช่วงที่ (4) - (5) ระยะที่ 1+200 ถึงระยะที่ 1+478 ผิวจราจร คสล. เดิม กว้าง 6.00 เมตร

 โครงการปรับปรุงซ่อมแซมถนน รหัด สายทาง อด.ถ.39-006	สำรวจ/เขียนแบบ (นายสายันต์ คุรุแสง) นายช่างโยธาอาวุโส	ตรวจสอบ (นายประภัทรพงษ์ อดทน) ผู้อำนวยการกองช่าง	เห็นชอบ (นายสุชสันต์ กุลดวงจันทร์) ปลัดเทศบาลตำบลสร้างก่อ	อนุมัติ (นายประพิศ พิมมะโส) นายกเทศมนตรีตำบลสร้างก่อ	แบบเลขที่	วัน / เดือน / ปี	แผ่นที่
					กข.33/ 2566	23 พ.ค. 2567	7 / 10



คณะกรรมการจัดทำแบบรูปรายการงานก่อสร้าง  
 (ลงชื่อ).....ประธานกรรมการฯ  
 (ลงชื่อ).....กรรมการฯ  
 (ลงชื่อ).....กรรมการฯ  
 วันที่ 23 พ.ค. 2567

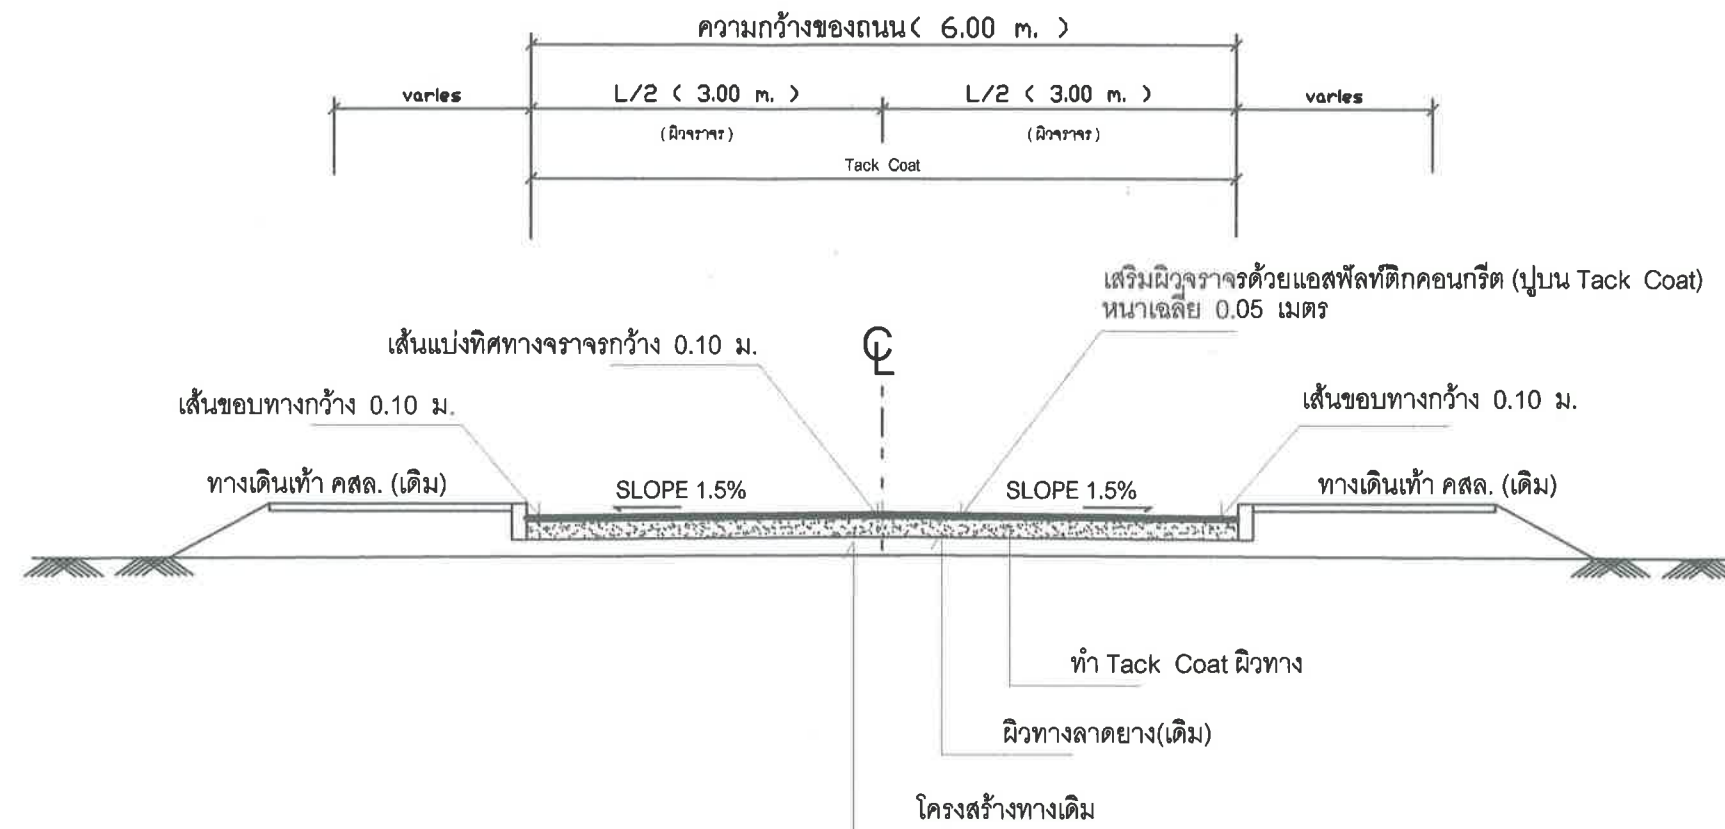


ภาพตัดตามขวาง (A) - (A) ขนาด 6.00 เมตร  
 ใช้มาตรฐาน 1 : 100

 โครงการปรับปรุงซ่อมแซมถนน รหัด สายทาง อด.ถ.39-006	ดำรง/เขียนแบบ (นายสายันต์ คุรุแสง) นายช่างโยธาอาวุโส	ตรวจสอบ (นายประภัทรพงษ์ อดทน) ผู้อำนวยการกองช่าง	เห็นชอบ (นายสุขสันต์ กุลดวงจันทร์) ปลัดเทศบาลตำบลสร้างก่อ	อนุมัติ (นายประพิศ พิมมะโส) นายกเทศมนตรีตำบลสร้างก่อ	แบบเลขที่	วัน / เดือน / ปี	แผ่นที่
					กข.33/ 2566	23 พ.ค. 2567	8 / 10



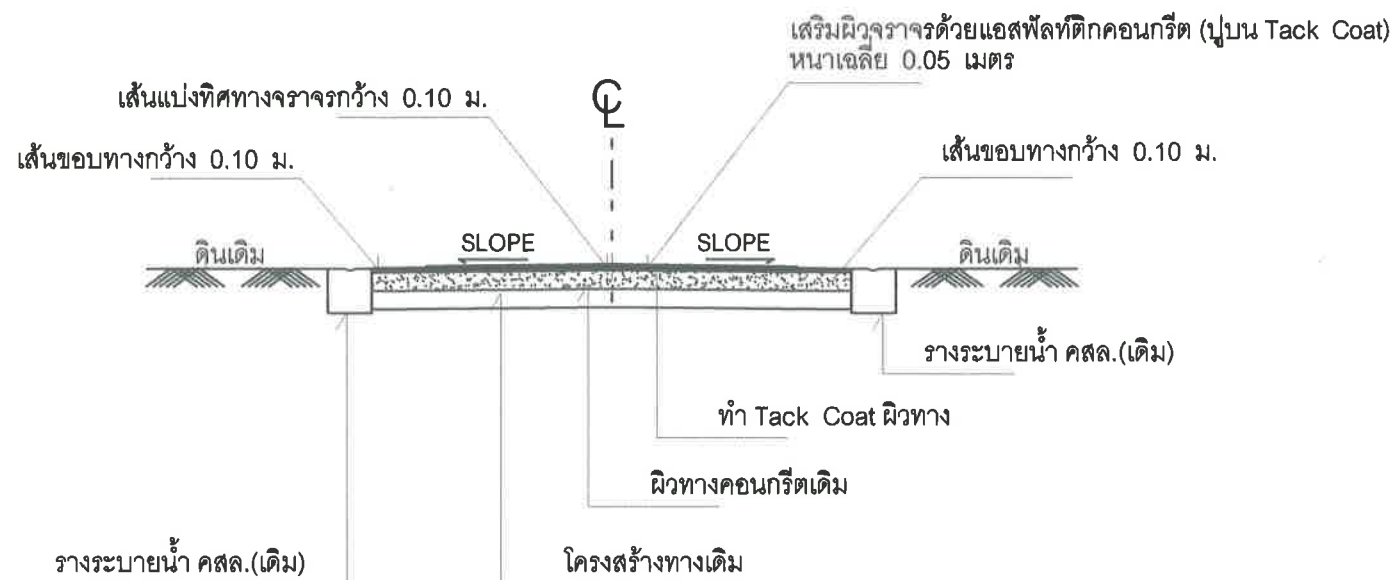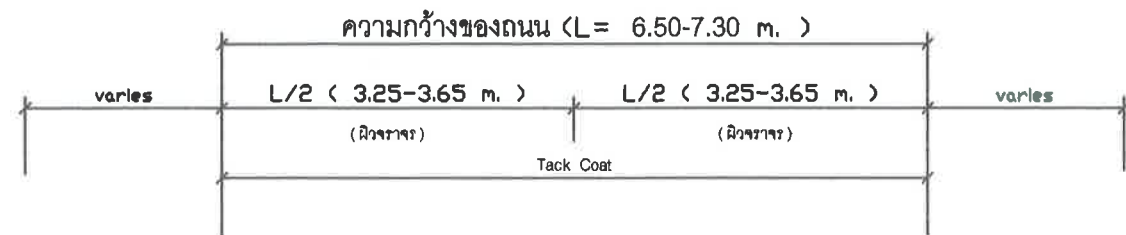



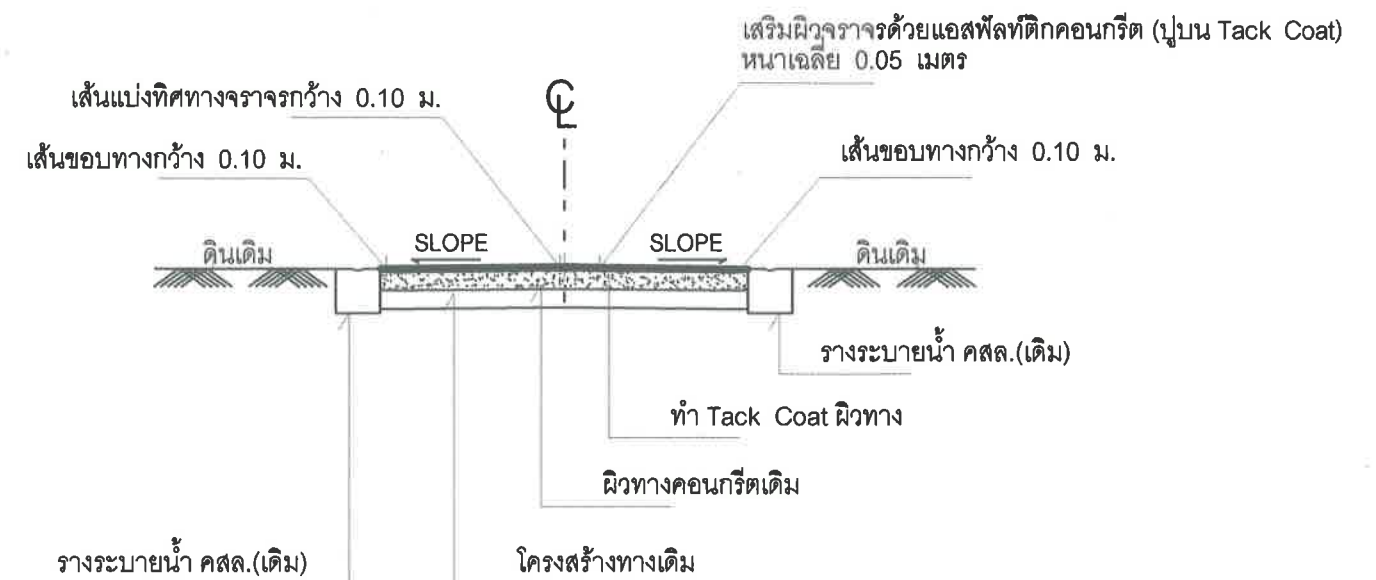


ภาพตัดตามขวาง (B) - (B) ขนาด 6.50-7.30 เมตร  
ใช้มาตรฐาน 1 : 100




ภาพตัดตามขวาง (C) - (C) ขนาด 5.00 เมตร  
ใช้มาตรฐาน 1 : 100

คณะกรรมการจัดทำแบบรูปรายการงานก่อสร้าง  
(ลงชื่อ).....ประธานกรรมการฯ  
(ลงชื่อ).....กรรมการฯ  
(ลงชื่อ).....กรรมการฯ  
วันที่ 23 พ.ค. 2567

<div></div> <div>โครงการปรับปรุงซ่อมแซมถนน รหัส สายทาง อด.ถ.39-006</div>	<div>สำรวจ/เขียนแบบ</div> <div></div> <div>(นายสายันต์ ครูแกลง) นายช่างโยธาอาวุโส</div>	<div>ตรวจสอบ</div> <div></div> <div>(นายประภักดิ์ พงษ์อดทน) ผู้อำนวยการกองช่าง</div>	<div>เห็นชอบ</div> <div></div> <div>(นายสุทิน กุลดวงจันทร์) ปลัดเทศบาลตำบลสร้างก่อ</div>	<div>อนุมัติ</div> <div></div> <div>(นายประพิศ พิมมะใส) นายกเทศมนตรีตำบลสร้างก่อ</div>	<div>แบบเลขที่</div> <div>กข.33/ 2566</div>	<div>วัน / เดือน / ปี</div> <div>23 พ.ค. 2567</div>	<div>แผ่นที่</div> <div>9 / 10</div>
---	--	---	---	---	---	---	--------------------------------------

คณะกรรมการจัดทำแบบรูปารายการงานก่อสร้าง  
 (ลงชื่อ).....ประธานกรรมการฯ  
 (ลงชื่อ).....กรรมการฯ  
 (ลงชื่อ).....กรรมการฯ  
 วันที่ 23 พ.ค. 2567

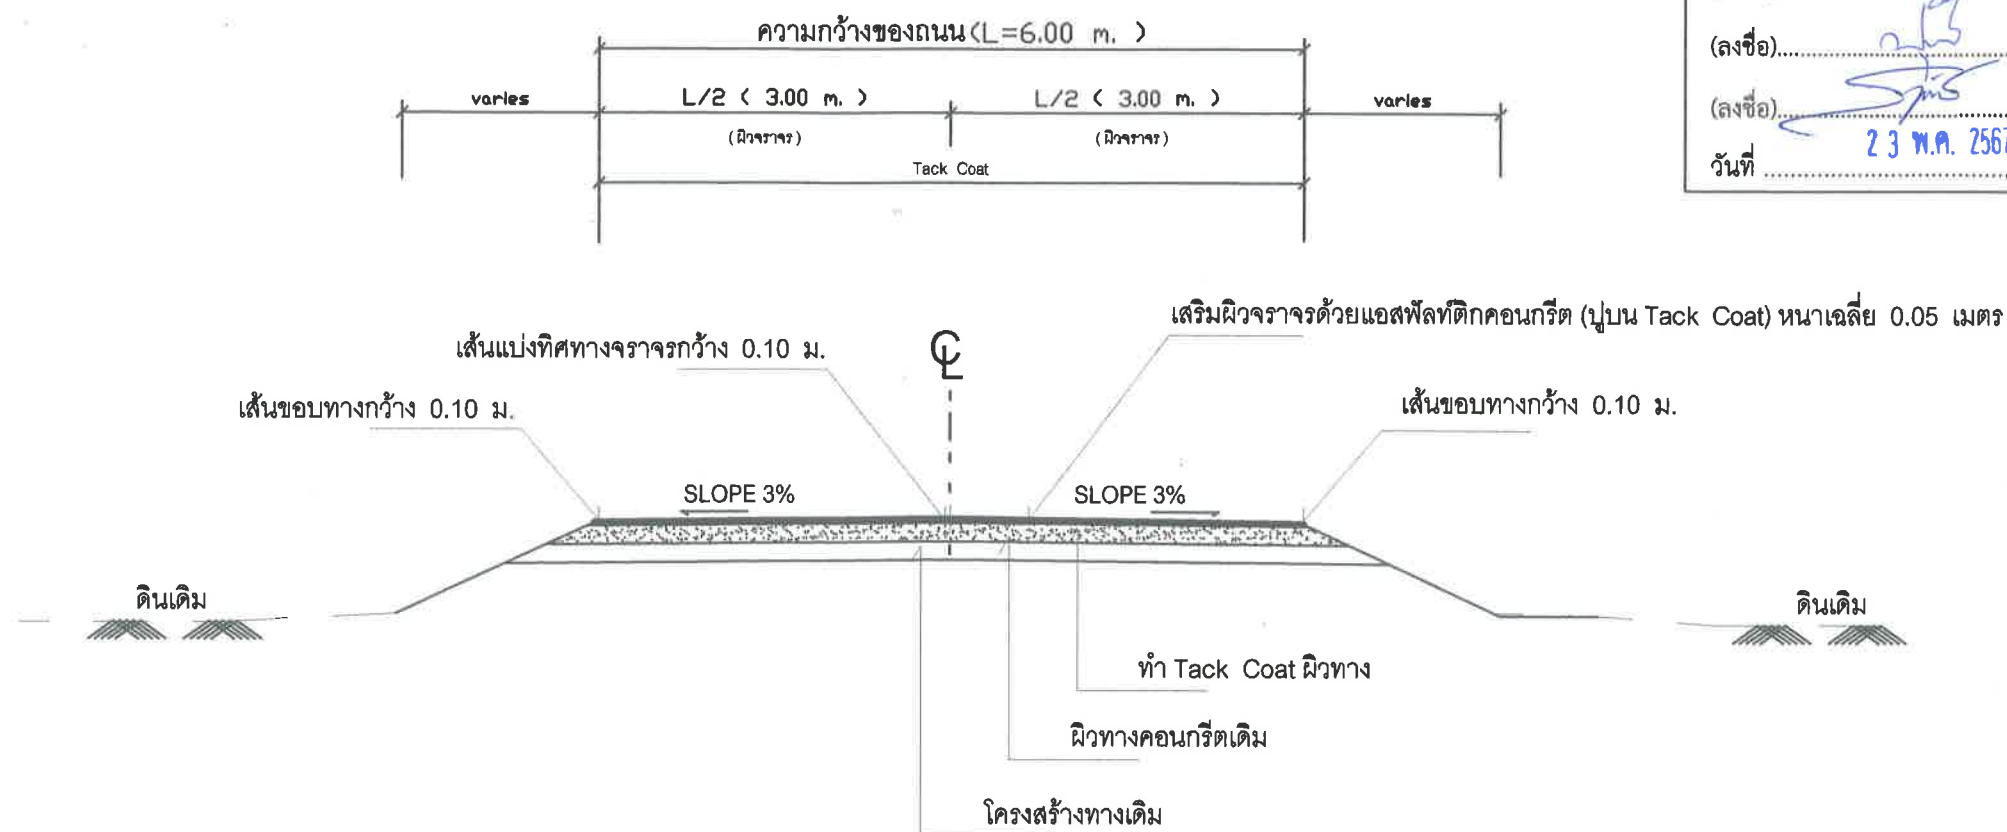

ภาพตัดตามขวาง D - D ขนาด 6.00 เมตร  
 ใช้มาตราส่วน 1 : 100

บัญชีปริมาณงาน				
ลำดับ	รายการแบบ	หน่วย	ปริมาณงาน	อ้างอิงแบบมาตรฐานงานทาง
1	งานเสริมผิวจราจรด้วยแอสฟัลต์ติกคอนกรีต	ตร.ม.	9,967	แบบมาตรฐาน ทก-7-201
2	งาน Tack Coat	ตร.ม.	9,967	ตามมาตรฐาน มทข227-2545
3	การตีเส้นจราจรบนผิวทาง เส้นแบ่งทิศทางการจราจรสี่เหลี่ยมและเส้นขอบทางสีขาว	ตร.ม.	379	แบบมาตรฐาน ทก-3-110(1)-110(4)
4	ป้ายจราจรแบบ บ1. (ป้ายหยุด)	ชุด	7	แบบมาตรฐาน ทก-3-101,102,104
5	ป้ายจราจรแบบ ต11 (ป้ายทางแยก)	ชุด	7	แบบมาตรฐาน ทก-3-101,102,104

โครงการปรับปรุงซ่อมแซมถนน รหัส สายทาง อด.ถ.39-006	สำนวญ/เขียนแบบ  (นายสำยันต์ ครูแถลวง) นายช่างโยธาอาวุโส	ตรวจสอบ  (นายประภัทรพงษ์ อดทน) ผู้อำนวยการกองช่าง	เห็นชอบ  (นายสุทธสินธ์ี กุลดวงจันทร์) ปลัดเทศบาลตำบลสร้างก่อ	อนุมัติ  (นายประพิศ พิมมะโส) นายกเทศมนตรีตำบลสร้างก่อ	แบบเลขที่	วัน / เดือน / ปี	แผ่นที่
					กข.33/ 2566	23 พ.ค. 2567	10/10