



หน้า.....822.....

ข้อ.....048.....

นาย + นว

องค์การบริหารส่วนจังหวัดพิษณุโลก กระทรวงมหาดไทย

โครงการปรับปรุงถนนผิวจราจรลาดยางแบบแอสฟัลต์ติกคอนกรีต
(โดยวิธี Pavement In-Place Recycling)

สาย พ.ถ. 1-0014 บ้านพันเล่า - บ้านหนองประดู่ อ.บางระกำ จ.พิษณุโลก

โดยทำการปรับปรุงถนนผิวจราจรลาดยางแบบแอสฟัลต์ติกคอนกรีต


ผิวจราจรกว้าง 6.00 เมตร ระยะทางยาวทั้งสิ้น 3,000.00 เมตร

ช่วง กม.ที่ 2+450 - 5+450 กว้าง 6.00 เมตร ยาว 3,000.00 เมตร ไหล่ทางข้างละ 1.00 เมตร


45

www.ppd.go.th

แผนที่บริเวณโดยสังเขป
โครงการปรับปรุงถนนผิวจราจรลาดยางแบบแอสฟัลท์ติกคอนกรีต
(โดยวิธี Pavement In-Place Recycling)
สาย พ.ถ. 1-0014 บ้านพันเล่า - บ้านหนองประดู่ อ.บางระกำ จ.พิษณุโลก

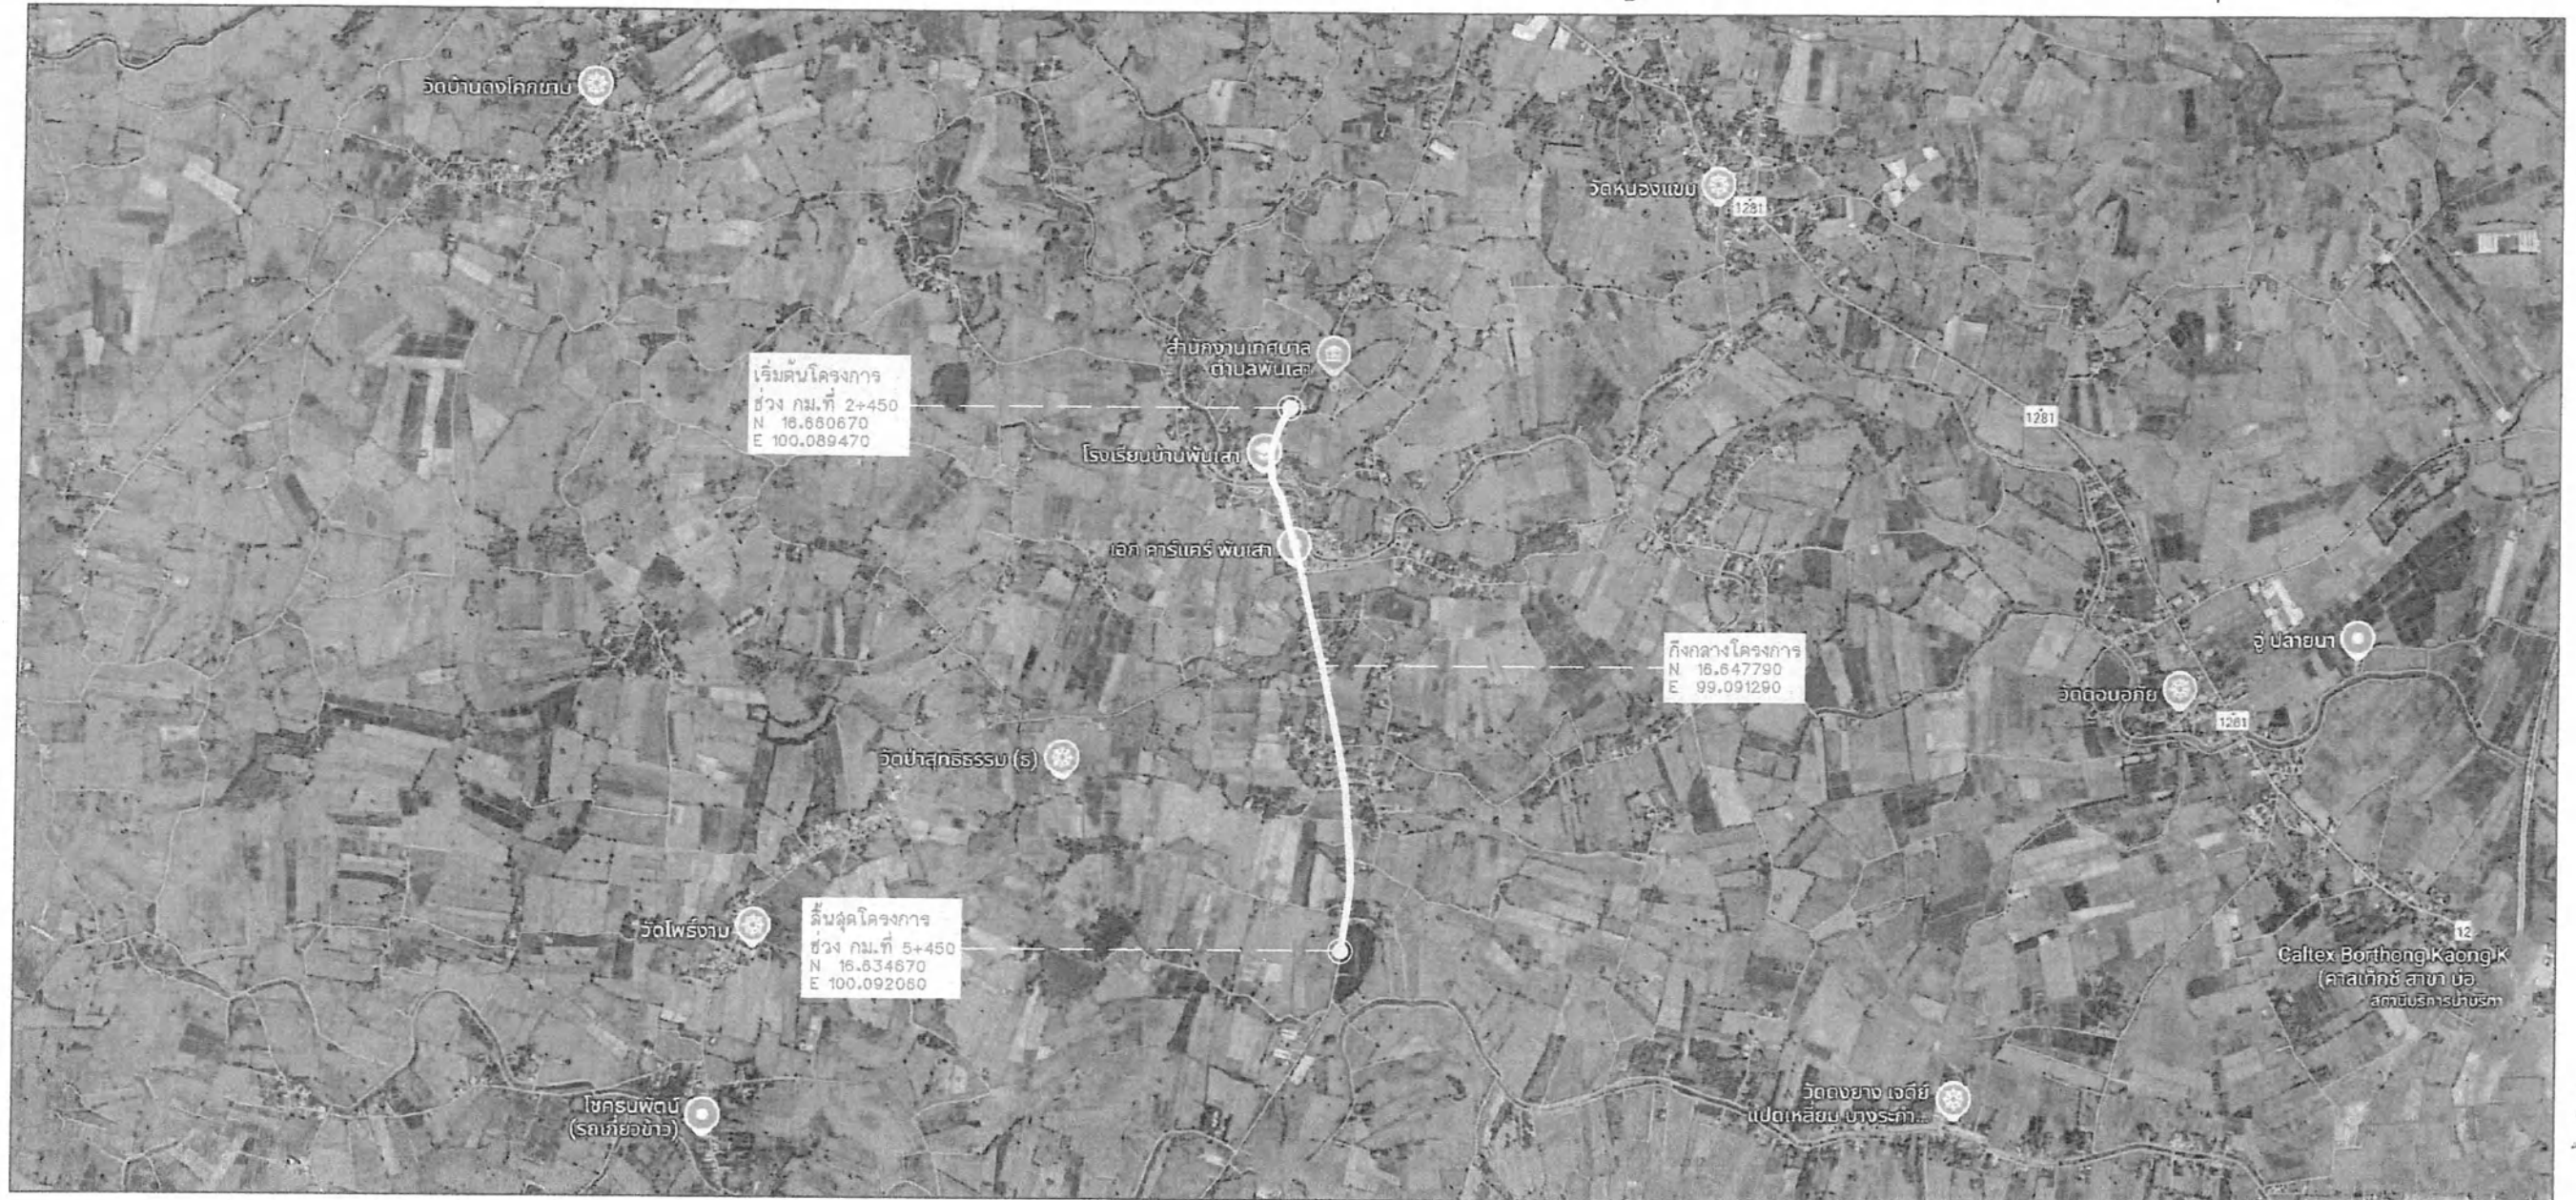

2/45

 องค์การบริหารส่วนจังหวัดพิษณุโลก กองช่าง	โครงการ โครงการปรับปรุงถนนผิวจราจรลาดยาง แบบแอสฟัลท์ติกคอนกรีต (โดยวิธี Pavement In Place Recycling) สถานที่ สาย พ.ถ. 1-0014 บ้านพันเล่า - บ้านหนองประดู่ อ.บางระกำ จ.พิษณุโลก	สำรวจ/ออกแบบ	นายณัฐภูมิ ศรีใจ	นายช่างโยธาอาวุโส	เห็นชอบ	นายภัทร ใจเอน	รองปลัดองค์การบริหารส่วนจังหวัดพิษณุโลก	วัน/เดือน/ปี
		เขียนแบบ	นายฉัตรยา สดใส	ผู้ช่วยนายช่างเขียนแบบ	เห็นชอบ	นางฉวีพร โกธรรม	ปลัดองค์การบริหารส่วนจังหวัดพิษณุโลก	แบบแผนที่
		วิศวกร	นายศราวุธ แดงเกตุ	วิศวกรโยธาสถาบันการ ศึกษาธิการในตำแหน่ง วิศวกรโยธาสถาบันการพิเศษ	เห็นชอบ	นายศิริชิน หาญพิทักษ์พงศ์	รองนายกองค์การบริหารส่วนจังหวัดพิษณุโลก	แบบเลขที่
		วิศวกร	นายวุฒิมังค์ อนันตภรณ์	วิศวกรโยธาสถาบันการ	อนุมัติ	นายมนต์ชัย วิวัฒน์อนามย์	นายกองค์การบริหารส่วนจังหวัดพิษณุโลก	
		ตรวจ	นายอภิสิทธิ์ จงกล้าหาญ	หัวหน้าฝ่ายสำรวจและออกแบบ				
		ตรวจ	นายปิโยรส บุญฤทธิ	ผู้อำนวยการกองช่าง				

รูปแบบ

โครงการปรับปรุงถนนผิวจราจรลาดยางแบบแอสฟัลต์ติกคอนกรีต (โดยวิธี Pavement In-Place Recycling)

สาย พ.ล.ถ. 1-0014 บ้านพันเล่า - บ้านหนองประดู่ อ.บางระกำ จ.พิษณุโลก



ไป อ.บางระกำ

ไป ต.บ่อทอง



เทศบาลตำบลพันเล่า

เริ่มต้นโครงการ
ช่วง กม.ที่ 2+450
N 16.660870
E 100.089470

กึ่งกลางโครงการ
N 16.647790
E 99.091290

สิ้นสุดโครงการ
ช่วง กม.ที่ 5+450
N 16.634870
E 100.092080

โรงเรียนบ้านพันเล่า



วัดใหม่ทรงธรรม
(วัดบอนแดง)



ตารางแสดงแหล่งวัสดุและผลการทดสอบ

สถานที่	ชนิดของ แหล่งวัสดุ	ชนิดของ วัสดุ	LL %	PL %	PI %	ความหนาแน่น สูงสุด กิโลกรัม/ลบ.ม.	เปอร์เซ็นต์ ที่รวมของ น้ำ	เปอร์เซ็นต์ ความชื้น ที่เหมาะสม	CBR %
บ่อลูกรัง บ้านป่าสัก อ.วัดโบสถ์ จ.พิษณุโลก	ลูกรัง	GL	24.80	17.20	7.40	2.080	10.80	5.03	28.10
โรงไม้หิน อ.ทองแสนขัน จ.สุโขทัย	หินคลุก	GL	24.80	17.20	7.40	2.080	10.80	5.03	28.10

หมายเหตุ

- แหล่งวัสดุที่กำหนดในแบบแปลนเป็นเพียงแหล่งแนะนำเท่านั้น
- การเปลี่ยนแปลงบ่อลูกรังและโรงไม้หินที่กำหนดไว้ในแบบแปลน
ให้รับราคาค่าจ้างขนส่งตามระยะทางขนส่งที่เปลี่ยนแปลง



องค์การบริหารส่วนจังหวัดพิษณุโลก
กองช่าง

โครงการ
โครงการปรับปรุงถนนผิวจราจรลาดยาง
แบบแอสฟัลต์ติกคอนกรีต
(โดยวิธี Pavement In Place Recycling)

สถานที่
สาย พ.ล.ถ. 1-0014
บ้านพันเล่า - บ้านหนองประดู่
อ.บางระกำ จ.พิษณุโลก

สำรวจ/ออกแบบ
เขียนแบบ
วิศวกร

วิศวกร
ตรวจ
ตรวจ

นายณัฐภูมิ ศรีใจ

นายอัศยา สดใส

นายศราวุธ แฉ่งเกตุ

นายวุฒิวงศ์ อนันตภรณ์

นายอภิสิทธิ์ จงกล้าหาญ

นายปิโยรส บุญฤทธิ

นายช่างโยธาอาวุโส

ผู้ช่วยนายช่างเขียนแบบ

วิศวกรโยธาสานักการ

วิศวกรโยธาสานักการพิเศษ

หัวหน้าฝ่ายสำรวจและออกแบบ

ผู้อำนวยการกองช่าง

เห็นชอบ

เห็นชอบ

เห็นชอบ

อนุมัติ

นายภัทร ใจเอน

นางฉวีพร โกธธรรม

นายศิริชิน หาญพิทักษ์พงศ์

นายมนต์ชัย วิวัฒน์อนามย์

รองปลัดองค์การบริหารส่วนจังหวัดพิษณุโลก

ปลัดองค์การบริหารส่วนจังหวัดพิษณุโลก

รองนายกองค์การบริหารส่วนจังหวัดพิษณุโลก

นายกองค์การบริหารส่วนจังหวัดพิษณุโลก


วัน/เดือน/ปี

แบบแผนที่

แบบเลขที่

3/45

กรณีมีไหล่ทาง

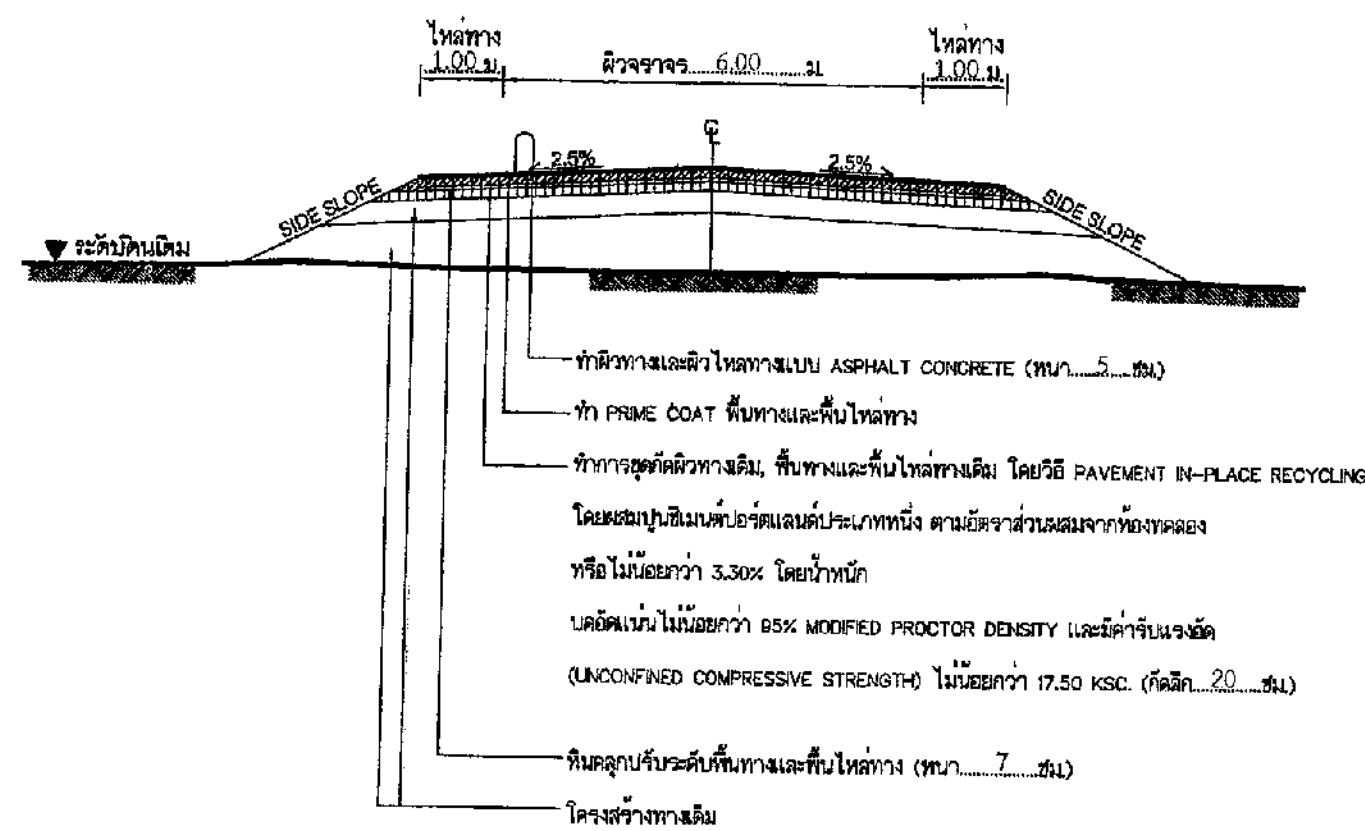

รูปตัดโครงสร้างทาง
NOT TO SCALE

ข้อกำหนดงานซ่อมสร้างผิวทางแอสฟัลต์คอนกรีต (โดยวิธี PAVEMENT IN-PLACE RECYCLING)

ลำดับที่	รายการ	ข้อกำหนด
1	ซ่อมผิวทางเดิม (DEEP PATCH)	อ้างอิง "แบบมาตรฐานรายละเอียดวิธีการแก้ไขผิวทางและพื้นทางเดิม สำหรับผิวทางลาดยาง" บร(ณ)-101 และ "มาตรฐานงานซ่อมสร้างผิวทางแอสฟัลต์" มทล 402-2562
2	หินคลุก	อ้างอิง "มาตรฐานวัสดุพื้นทางหินคลุก (CRUSHED ROCK BASE)" มทล 203-2562
3	น้ำ	ต้องสะอาดปราศจากสารต่างๆ เช่น เกลือ น้ำมัน กรด ด่าง และอินทรีย์วัตถุ หรือ สารอื่นใด ที่อาจจะเป็นอันตรายต่อคุณภาพของวัสดุผสม
4	ปูนซีเมนต์	อ้างอิง "มาตรฐานผลิตภัณฑ์อุตสาหกรรม มอก.15 : มาตรฐานปูนซีเมนต์ปอร์ตแลนด์"
5	การอัดผิวทางเดิมพื้นทางและพื้นไหล่ทางเดิม โดยวิธี PAVEMENT IN-PLACE RECYCLING	อ้างอิง "มาตรฐานงานหมุนเวียนวัสดุพื้นทางเดิมมาใช้ใหม่แบบในที่ (PAVEMENT IN-PLACE RECYCLING)" มทล 242-2562
6	ผิวทางและผิวไหล่ทาง ASPHALT CONCRETE	อ้างอิง "มาตรฐานงานแอสฟัลต์คอนกรีต (ASPHALT CONCRETE)" มทล 230-2562
7	PRIME COAT	อ้างอิง "มาตรฐานงานไพรม์โคท (PRIME COAT)" มทล 225-2562
8	เส้นแบ่งทิศทางจราจร	อ้างอิง "แบบมาตรฐานเครื่องหมายจราจรบนผิวทาง" จร(ณ)-201 ถึง 203 และ "มาตรฐานงานทำเครื่องหมายจราจรบนผิวทางด้วยวัสดุเทอร์โมพลาสติกสะท้อนแสง" มทล 241

ขั้นตอนซ่อมสร้างผิวทางแอสฟัลต์คอนกรีต (โดยวิธี PAVEMENT IN-PLACE RECYCLING)

1. ในกรณีที่โครงสร้างทางเดิมมีความชำรุดเสียหาย ให้ดำเนินการซ่อมแซม (DEEP PATCHING) และนำดินที่ขุดขึ้นมานี้ไปใช้ทำถนนลาดยาง (PAVEMENT IN-PLACE RECYCLING) ให้ได้รูปร่างและความแน่นตามที่กำหนด
2. ลงหินคลุกปรับระดับพื้นทางและพื้นไหล่ทาง บดอัดแน่นตามที่กำหนดไว้ในแบบ
3. ทำการอัดผิวทางเดิม, พื้นทางและพื้นไหล่ทางเดิม โดยวิธี PAVEMENT IN-PLACE RECYCLING (โดยวิธี PAVEMENT IN-PLACE RECYCLING)
4. ไพรม์โคท (PRIME COAT) พื้นทางและพื้นไหล่ทาง
5. ทำผิวทางและผิวไหล่ทางแอสฟัลต์คอนกรีต (ASPHALT CONCRETE) และตีเส้นแบ่งทิศทางจราจร

หมายเหตุ

1. รายละเอียดตามรูปตัดโครงสร้างทางสามารถเปลี่ยนแปลงแก้ไขในด้านขนาดชนิด และค่าโครงสร้างได้ตามความเหมาะสมกับสภาพทางที่จะดำเนินการ ทั้งนี้ต้องได้รับความเห็นชอบจากคณะกรรมการตรวจสอบรับพัสดุ และดำเนินการแก้ไขสัญญาตามระเบียบต่อไป
2. ในกรณีที่ไม่สามารถดำเนินการตามช่วงหลักกิโลเมตรที่กำหนดไว้ในแบบสามารถเปลี่ยนแปลงแก้ไขได้ โดยพิจารณาดำเนินการในช่วงหลักกิโลเมตรอื่น ภายในสายทางตามความเหมาะสม ทั้งนี้ต้องได้รับความเห็นชอบจากคณะกรรมการตรวจสอบรับพัสดุ และดำเนินการแก้ไขสัญญาตามระเบียบต่อไป
3. การเปลี่ยนแปลงแก้ไขตาม ข้อ 1 และ ข้อ 2 จะต้องให้ได้ปริมาณงานตามที่กำหนดไว้ในแบบแต่ละสายทาง
4. ความหนาของหินคลุกพื้นทางและพื้นไหล่ทาง จะกำหนดในแบบแต่ละสายทาง
5. ความหนาของผิวทางแอสฟัลต์คอนกรีต (ASPHALT CONCRETE) จะกำหนดในแบบแต่ละสายทาง
6. มาตรฐานงานทางหลวงท้องถิ่น (มทล) แบบมาตรฐานรายละเอียดวิธีการแก้ไขผิวทางและพื้นทางเดิม สำหรับผิวทางลาดยาง (บร(ณ)) และแบบมาตรฐาน เครื่องหมายจราจรบนผิวทาง (จร(ณ)) ที่อ้างอิงนั้น ให้ใช้ฉบับปัจจุบัน



องค์การบริหารส่วนจังหวัดพิษณุโลก
กองช่าง

แบบแสดง
มาตรฐานงานซ่อมสร้าง
ผิวทางแอสฟัลต์คอนกรีต
(Pavement in-Place Recycling)

เขียนแบบ	(นายสุภาภูมิ เลี้ยงศิริ) ผู้ช่วยนายช่างเขียนแบบ
สถาปนิก	(นายพิทักษ์ คัมภักดี) สถาปนิกชั้นปฏิบัติการ
วิศวกร	(นางสาวกมลทิพย์ คมขำ) วิศวกรโยธาชั้นปฏิบัติการ
วิศวกร	(นายสุวิทย์ อนันตการณ์) วิศวกรโยธาชั้นปฏิบัติการ
วิศวกร	(นายสุวิทย์ แสงเดช) วิศวกรโยธาชั้นปฏิบัติการ
ตรวจ	(นายอภิสิทธิ์ จงกลหาญ) หัวหน้าฝ่ายสำรวจและออกแบบ
ตรวจ	(นายอภิสิทธิ์ บุญบุญฤทธิ์) ผู้อำนวยการกองช่าง
พิจารณา	(นายอภิสิทธิ์ โสภณ) รองเลขาธิการบริหารส่วนจังหวัดพิษณุโลก
พิจารณา	(นายอภิสิทธิ์ โสภณ) ปลัดองค์การบริหารส่วนจังหวัดพิษณุโลก
อนุมัติ	(นายอภิสิทธิ์ โสภณ) นายกองค์การบริหารส่วนจังหวัดพิษณุโลก
อนุมัติ	(นายอภิสิทธิ์ โสภณ) นายกองค์การบริหารส่วนจังหวัดพิษณุโลก



องค์การบริหารส่วนจังหวัดพิษณุโลก
กระทรวงมหาดไทย

แบบมาตรฐานองค์การบริหารส่วนจังหวัดพิษณุโลก

มาตรฐานงานถางป่า ขุดตอ

(Clearing and Grubbing)

โดยอ้างอิงจาก มทอ. 218 - 2562

(ปรับปรุง เดือน มีนาคม 2566)

6/55

มาตรฐานงานถางป่า ขุดต่อ
(Clearing and Grubbing)
โดยอ้างอิงจาก มทล. 218 - 2562

1. ขอบข่าย

งานถางป่า ขุดต่อ หมายถึง การกำจัดต้นไม้ ตอไม้ พุ่มไม้ เศษไม้ ชยะ วัชพืช และสิ่งอื่น ๆ ที่ไม่ต้องการ ภายในเขตทาง

2. คุณสมบัติ

- 2.1 การถางป่าให้ทำภายในบริเวณตลอดเขตทาง และการขุดต่อให้ทำภายในบริเวณที่จะทำการก่อสร้างคันทางคู่ข้างทาง บ่อขี้มี้ แหล่งวัสดุ และการขุดเพื่อการก่อสร้างงานโครงสร้าง
- 2.2 บริเวณที่จะก่อสร้างคันทางให้ขุดต่อรากไม้ต่ำกว่าระดับดินเดิมตามธรรมชาติไม่น้อยกว่า 30 เซนติเมตร ในกรณีที่ดินทางสูงกว่าระดับดินเดิมมากกว่า 60 เซนติเมตร ให้ตัดต้นไม้ออกจนชิดใกล้ระดับดินเดิม ให้มากที่สุดเท่าที่จะทำได้ ส่วนการขุดเพื่อก่อสร้างงานโครงสร้างอื่น ๆ ให้ขุดต่อรากไม้ออกต่ำกว่าระดับต่ำสุดของแบบโครงสร้างไม่น้อยกว่า 30 เซนติเมตร
- 2.3 บริเวณบ่อขี้มี้และแหล่งวัสดุ ให้เอาตอไม้ รากไม้ และวัสดุอื่น ๆ ที่ไม่ต้องการปะปนอยู่ออกจนเห็นว่าไม่มีสิ่งดังกล่าวปนกับวัสดุที่จะนำมาใช้ในการก่อสร้าง
- 2.4 ต้นไม้ใหญ่ที่อยู่นอกคันทาง หรืออยู่นอกเชิงลาดดินตัดให้คงไว้ ในกรณีจำเป็นที่จะต้องตัดให้อยู่ในดุลยพินิจของผู้ควบคุมงาน สำหรับต้นไม้ที่คงไว้ กิ่งที่ยื่นเข้าไปในผิวจราจรและสูงจากระดับผิวจราจรไม่เกิน 6.00 เมตร ให้ตัดกิ่งออกให้เรียบร้อยและให้เหลือโคนกิ่งติดลำต้นยาวไม่เกิน 20 เซนติเมตร
- 2.5 วัสดุจากการถางป่า ขุดต่อ ให้นำไปทิ้งตามบริเวณที่ผู้ควบคุมงานเห็นสมควร
- 2.6 ตลอดระยะเวลาที่ถางป่า ขุดต่อ ให้ทำด้วยความระมัดระวังในการตัดต้นไม้ไม่ให้เกิดอันตรายและทำความเสียหายแก่ต้นไม้ที่คงไว้
- 2.7 หลังจากการถางป่า ขุดต่อ ให้ปาดเกลี่ย ปรับแต่ง และเก็บเศษวัสดุไปทิ้งนอกเขตทางให้เรียบร้อย



องค์การบริหารส่วนจังหวัดพิษณุโลก
กองช่าง
ฝ่ายสำรวจและออกแบบ

แบบแสดง

มาตรฐานงานถางป่า ขุดต่อ
(Clearing and Grubbing)
โดยอ้างอิงจาก มทล. 218 - 2562

เขียนแบบ	
(นายจิระศักดิ์ ปานมณี) ผู้ควบคุมงานเขียนแบบ	
สถาปนิก	
(นายพิรพงษ์ วัฒนพงศ์) สถาปนิกปฏิบัติงาน	
วิศวกร	
(นางสาวพิมพ์ใจ คมขันธ์) วิศวกรโยธาปฏิบัติงาน	
วิศวกร	
(นายวุฒิพงษ์ อภิบาลวรรณ) วิศวกรโยธาชำนาญการ	
วิศวกร	
(นายศราวุธ แสงเกิด) วิศวกรโยธาชำนาญการ รักษาการในตำแหน่ง วิศวกรโยธาชำนาญการพิเศษ	
ตรวจ	
(นายอภิสิทธิ์ จงกลาหาญ) หัวหน้าฝ่ายสำรวจและออกแบบ	
ตรวจ	
(นายนิโธส ปุณณฤทธิ์) ผู้อำนวยการกองช่าง	
เห็นชอบ	
(นายภัทร ใจแก้ว) รองปลัดองค์การบริหารส่วนจังหวัดพิษณุโลก	
เห็นชอบ	
(นางสาวสิริพร โกธธรรม) ปลัดองค์การบริหารส่วนจังหวัดพิษณุโลก	
เห็นชอบ	
(นายพงษ์นุ ท้องหนัก) รองนายกองค์การบริหารส่วนจังหวัดพิษณุโลก	
อนุมัติ	
(นายบัณฑิตย์ วิวัฒน์บาศย์) นายกองค์การบริหารส่วนจังหวัดพิษณุโลก	
บันทึก	
วันที่	วันที่



องค์การบริหารส่วนจังหวัดพิษณุโลก
กระทรวงมหาดไทย

แบบมาตรฐานองค์การบริหารส่วนจังหวัดพิษณุโลก
มาตรฐานงานชั้นพื้นฐาน /
(Base)


โดยอ้างอิงจาก มทอ. 223 - 2562

(ปรับปรุง เดือน มีนาคม 2566)

7/
45

มาตรฐานงานชั้นพื้นทาง
(Base)
โดยอ้างอิงจาก มทก. 223 - 2562

1. ขอบข่าย
งานชั้นพื้นทาง หมายถึง การก่อสร้างชั้นพื้นทางโดยการถมและบดอัดวัสดุพื้นทางให้ได้รูปร่างและระดับ ตามแบบก่อสร้าง
2. วัสดุ
วัสดุที่จะนำมาใช้ต้องมีคุณสมบัติผ่านการทดสอบตรงตาม มทก. 203 : มาตรฐานวัสดุพื้นทางหินคลุก (Crushed Rock Base)
3. วิธีการก่อสร้าง
 - 3.1 ต้องตรวจสอบระดับและความเรียบร้อยต่างๆ ของชั้นรองพื้นทางหรือคันทางให้ถูกต้องก่อน
 - 3.2 ถ้าแบบกำหนดความหนาชั้นพื้นทางมากกว่า 20 เซนติเมตร ให้แบ่งทำเป็น 2 ชั้น หนาขึ้นและเท่ากันโดยประมาณ
 - 3.3 นำวัสดุพื้นทางลงบนชั้นรองพื้นทางแล้วพรมน้ำผสมคลุกเคล้าโดยให้ความชื้นสม่ำเสมอและใกล้เคียงกับ Optimum Moisture Content + 2 % โดยประมาณ จึงเกลี่ยแล้วบดอัดพื้นที่ด้วยรถบดอย่างหรือ เครื่องจักรกลบดอัดที่เหมาะสม ให้ความแน่นแห้งไม่น้อยกว่าร้อยละ 95 ตาม มทก.(ท) 501.4 : มาตรฐานการทดสอบหาค่าความแน่นของวัสดุงานทางในสนาม (Field Density Test)
 - 3.4 ในระหว่างการบดอัดให้มีการเกลี่ยแต่งช่วยเพื่อให้ผิวหน้าเรียบ ปราศจากหลุมบ่อและวัสดุหลวมและเพื่อให้ผิวหน้าราบเรียบแน่นสม่ำเสมอ ให้บดอัดบดแต่งขึ้นสุดท้ายด้วยรถบดล้อเหล็ก
 - 3.5 บริเวณใดหรือช่วงใด พบว่าวัสดุพื้นทางเกิดการแยกตัว (Segregation) จากการเกลี่ยบดอัด จะต้องขุดคุ้ยออก (Scarify) และผสมคลุกเคล้าให้เข้ากันใหม่ หากมีความชื้นลดลงให้พรมน้ำเพิ่มเติม หากวัสดุพื้นทางที่ขุดคุ้ยทำการผสมคลุกเคล้าใหม่แล้วตรวจพบว่าคุณสมบัติไม่ถูกต้องตามข้อกำหนด จะต้องขนวัสดุนั้นออกและนำวัสดุที่มีคุณสมบัติที่ถูกต้องมาใส่แทน
 - 3.6 ในระหว่างก่อสร้าง หากมีน้ำขังหรือเกิดมีฝนตกหรือมีน้ำในพื้นที่มากกว่าปริมาณที่กำหนด เพื่อการบดอัดจนเป็นเหตุให้ชั้นรองพื้นทางเสียหาย ต้องรื้อพื้นทางออกและทำการบดแต่งบดอัดชั้นรองพื้นทางใหม่ให้ถูกต้อง
 - 3.7 เมื่อทำการก่อสร้างพื้นทางเสร็จเรียบร้อยแล้ว จะต้องให้หน้าเรียบสม่ำเสมอ มีระดับถูกต้องตามแบบก่อสร้าง
4. ความคลาดเคลื่อนที่ยอมให้ (Tolerance)
เมื่อวัดสอบด้วยไม้บรรทัดข้างตรงยาว 3.00 เมตร กับผิวหน้าของพื้นทางในทิศทางขนานกับแนว ศูนย์กลาง ระดับต่างกันต้องไม่เกิน 1.25 เซนติเมตร หากเกินกว่าที่กำหนดนี้ต้องปรับระดับโดยวิธีเลิริม พื้นทางที่ต่ำและปาดพื้นทางที่สูงออก บดอัดให้แน่นแล้วเกลี่ยแต่งจนได้ระดับที่กำหนด

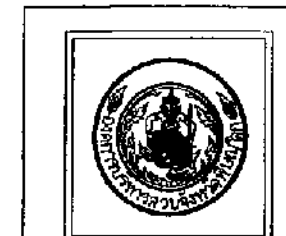

กรมการขนส่งทางบก
กองช่าง
ฝ่ายสำรวจและออกแบบ

แบบแสดง

มาตรฐานงานชั้นพื้นทาง
(Base)
โดยอ้างอิงจาก มทก. 223 - 2562

เขียนแบบ	 (นายจิระศักดิ์ ปานมณี) วิศวกรชำนาญการพิเศษ
สถาปนิก	 (นายพิรพงษ์ คิมปากกิจ) สถาปนิกชั้นปฏิบัติการ
วิศวกร	 (นางสาวพิมพ์ไอล คมขำ) วิศวกรโยธาชั้นปฏิบัติการ
วิศวกร	 (นายสุวิทย์ อนันตมากร) วิศวกรโยธาสถาบันการ
วิศวกร	 (นายสุภากร แสงเกิด) วิศวกรโยธาสถาบันการ ศึกษารับโอนแบบ วิศวกรโยธาสถาบันการ
ตรวจ	 (นายอภิสิทธิ์ จงกลาทน) หัวหน้าฝ่ายสำรวจและออกแบบ
ตรวจ	 (นายไชย ปุณณฤทธิ์) ผู้อำนวยการกองช่าง
เห็นชอบ	 (นายภัทร ใจยอม) รองปลัดองค์การบริหารส่วนจังหวัดพิษณุโลก
เห็นชอบ	 (นางสาวสิริพร ไกรธรรม) ปลัดองค์การบริหารส่วนจังหวัดพิษณุโลก
เห็นชอบ	 (นายพงษ์มณู ทองหนัก) รองนายกองค์การบริหารส่วนจังหวัดพิษณุโลก
อนุมัติ	 (นายสมศักดิ์ วิวัฒน์นาค) นายกองค์การบริหารส่วนจังหวัดพิษณุโลก
หมายเหตุ	1. มาตรฐานงานชั้นพื้นทาง (Base) 2. มาตรฐานงานชั้นพื้นทาง (Base) 3. มาตรฐานงานชั้นพื้นทาง (Base)



องค์การบริหารส่วนจังหวัดพิษณุโลก
กระทรวงมหาดไทย

แบบมาตรฐานองค์การบริหารส่วนจังหวัดพิษณุโลก
มาตรฐานงานหมุนเวียนวัสดุชั้นทางเดิมมาใช้ใหม่แบบในที่
(Pavement in-Place Recycling)
โดยอ้างอิงจาก มทอ. 242 - 2562

(ปรับปรุง เดือน มีนาคม 2566)

3
45

มาตรฐานงานหมุนเวียนวัสดุชั้นทางเดิมมาใช้ใหม่แบบในที่

(Pavement in-Place Recycling)

โดยอ้างอิงจาก มทก. 242 - 2562

1. ขอบข่าย

งานหมุนเวียนวัสดุชั้นทางเดิมมาใช้ใหม่แบบในที่ (Pavement in-Place Recycling) หมายถึง การนำวัสดุชั้นทางเดิมมาปรับปรุงคุณภาพแล้วนำกลับไปใช้งานใหม่ โดยการปรับปรุงคุณภาพทำในสายทาง ที่จะดำเนินการก่อสร้าง เพื่อให้มีคุณภาพตามรูปแบบและข้อกำหนด ในการนี้อาจจะเพิ่มเติมวัสดุผสมเพิ่ม เพื่อปรับปรุงขนาดและเพิ่มปริมาณ เช่น หิน ทราย วัสดุมวลรวม (Soil Aggregate) ฯลฯ และวัสดุผสม เพิ่มเพื่อปรับปรุงคุณภาพ (Stabilizing Agents) เช่น ปูนซีเมนต์ ปูนขาว แอสฟัลต์ และสารผสมเพิ่ม (Admixture) อื่นใด โดยจะต้องก่อสร้างให้ถูกต้องตามขั้นตอนและปิดทับด้วยผิวทางใหม่ การปรับปรุงชั้นทาง อาจจะทำการปรับปรุงเพียงชั้นเดียวหรือหลายชั้นก็ได้

2. วัสดุ

2.1 วัสดุชั้นทางเดิม หมายถึง วัสดุที่ได้จากการขุดหรือขุดใส่จากชั้นทางเดิมแล้วทำให้ร่วนถึงความลึกตามรูปแบบที่กำหนด ซึ่งอาจจะประกอบด้วยผิวลาดยาง หินคลุก ลูกกรง แล้วแต่สภาพของสายทางที่จะดำเนินการก่อสร้าง ในกรณีวัสดุชั้นทางเดิมหลังจากขุดหรือ ขุดใส่ และทำให้ร่วนแล้ว มีขนาดละเอียดที่ไม่ เหมาะสม หรือคุณสมบัติอื่น ไม่ได้ตามรูปแบบและข้อกำหนด ให้แก้ไขปรับปรุงหรือนำวัสดุผสมเพิ่มมาผสม เพื่อให้ได้ตามรูปแบบและข้อกำหนด

2.2 วัสดุผสมเพิ่ม จะต้องมีความสมบัติที่เหมาะสม และเข้ากันได้กับวัสดุชั้นทางเดิมหรือวัสดุผสมเพิ่มชนิดอื่นที่นำมาใช้งาน เพื่อให้คุณสมบัติทางวิศวกรรมของส่วนผสมมีความแข็งแรงเป็นไปตามรูปแบบและ ข้อกำหนด ซึ่งประกอบด้วยวัสดุต่าง ๆ ดังนี้

2.2.1 วัสดุผสมเพิ่มเพื่อปรับปรุงขนาดและ/หรือเพิ่มปริมาณ หมายถึง วัสดุจากแหล่งอื่นที่นำมาผสมกับวัสดุชั้นทางเดิมเพื่อปรับปรุงขนาดและ/หรือเพิ่มปริมาณ ให้ได้ตามรูปแบบและข้อกำหนด เช่น หิน ทราย และวัสดุมวลรวม (Soil Aggregate) เป็นต้น

2.2.2 วัสดุผสมเพิ่มเพื่อปรับปรุงคุณภาพ หมายถึง วัสดุที่นำมาผสมกับวัสดุชั้นทางเดิมเพื่อปรับปรุงคุณภาพ ซึ่งต้องเป็นชนิดที่กำหนดต่อไปนี้

2.2.2.1 ปูนซีเมนต์ปอร์ตแลนด์ประเภท 1 ตามมาตรฐานผลิตภัณฑ์อุตสาหกรรม มอก.15 : ปูนซีเมนต์ปอร์ตแลนด์ และต้องเป็นปูนซีเมนต์ใหม่บรรจุอยู่ในถุงหรืออยู่ในไซโล

2.2.2.2 ปูนขาว ตามมาตรฐานผลิตภัณฑ์อุตสาหกรรม มอก. 241: ปูนขาวสำหรับงานก่อสร้าง

2.2.2.3 เถ้าลอย ตามมาตรฐานผลิตภัณฑ์อุตสาหกรรม มอก. 2135: เถ้าลอยจากถ่านหินใช้เป็นวัสดุผสมคอนกรีต










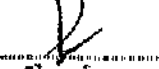


2.2.2.4 แอสฟัลต์ ต้องเป็นชนิดที่มีคุณสมบัติเหมาะสมกับวัสดุชั้นทางเดิมที่จะปรับปรุง และต้องเป็นชนิดเดียวกันตลอดงาน

2.2.2.5 วัสดุผสมเพิ่มชนิดอื่นนอกเหนือจากข้อ 2.2.2.1 - ข้อ 2.2.2.4 ต้องได้รับความเห็นชอบจากองค์กรปกครองส่วนท้องถิ่นก่อนนำไปใช้งาน

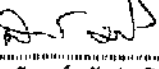2.2.2.6 วัสดุผสมเพิ่มตามข้อ 2.2.2.1 - ข้อ 2.2.2.5 อาจนำมาออกแบบส่วนผสมรวมกันได้แต่ต้องเหมาะสมกับวัสดุชั้นทางเดิมที่จะปรับปรุง และส่วนผสมต้องได้คุณภาพตาม รูปแบบและข้อกำหนด ทั้งนี้ ต้องได้รับความเห็นชอบจากองค์กรปกครองส่วนท้องถิ่นเป็นแต่ละกรณี

2.3 สารผสมเพิ่ม (Admixture) ต้องเป็นชนิดที่มีคุณสมบัติเหมาะสมกับวัสดุชั้นทางเดิมที่จะปรับปรุง และผู้รับจ้างต้องเสนอเอกสารคุณสมบัติของสารผสมเพิ่ม ให้องค์กรปกครองส่วนท้องถิ่นพิจารณาก่อนนำไปใช้งาน

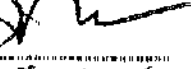2.4 น้ำ ต้องเป็นน้ำสะอาด ปราศจากสารที่ส่งผลกระทบต่อคุณภาพของชั้นทางที่ปรับปรุง และต้องได้รับความเห็นชอบจากผู้ควบคุมงานก่อนนำมาใช้งาน

 <p>องค์การบริหารส่วนจังหวัดพิษณุโลก กองช่าง สำนักงานจะนะ</p>	
<p>แบบแสดง มาตรฐานงานหมุนเวียน วัสดุชั้นทางเดิมมาใช้ใหม่แบบในที่ (Pavement in-Place Recycling) โดยอ้างอิงจาก มทก. 242 - 2562</p>	
เขียนแบบ	 (นายจิระศักดิ์ ปาณน) วิศวกรชำนาญพิเศษ
สถาปนิก	 (นายพิรพงษ์ ดิมปากฟิง) สถาปนิกปฏิบัติการ
วิศวกร	 (นางสาวพิมพ์ใจ คุมก้า) วิศวกรในอาชีวการ
วิศวกร	 (นายวุฒิศักดิ์ อนันตการณ์) วิศวกรโยธาชำนาญการ
วิศวกร	 (นายสุวิทย์ แสงสุ) วิศวกรโยธาชำนาญการพิเศษ
ตรวจ	 (นายอภิสิทธิ์ จงกล้าหาญ) หัวหน้าฝ่ายตรวจและออกแบบ
ตรวจ	 (นายปิยะสกล บุญฤทธิ์) ผู้อำนวยการกองช่าง
เห็นชอบ	 (นายภัทร ไชยม) รองปลัดองค์การบริหารส่วนจังหวัดพิษณุโลก
เห็นชอบ	 (นางสโรจ ใจธรรม) ปลัดองค์การบริหารส่วนจังหวัดพิษณุโลก
เห็นชอบ	 (นายพงษ์มู ทองหนัก) รองนายกองค์การบริหารส่วนจังหวัดพิษณุโลก
อนุมัติ	 (นายณนตชัย วิวัฒน์นาค) นายกองค์การบริหารส่วนจังหวัดพิษณุโลก
แนบแบบ	1. แบบแสดง 2. แบบแสดง
เลขที่แบบ	1. 1111111111 2. 1111111111

3. เครื่องจักร เครื่องมือที่ใช้ในงานก่อสร้าง

ชุดเครื่องจักร เครื่องมือที่จะนำมาใช้ในการก่อสร้าง ต้องผ่านการตรวจสอบโดยองค์กรปกครองส่วนท้องถิ่นและผู้ควบคุมงาน ผู้รับจ้างจะต้องจัดชุดเครื่องจักร เครื่องมือไว้ให้พร้อมที่สถานที่ก่อสร้าง เพื่อรับการตรวจสอบหรือสอบเทียบ (Calibrate) จากผู้ควบคุมงาน ตามวิธีการที่องค์กรปกครองส่วนท้องถิ่น กำหนด โดยเครื่องจักร เครื่องมือต้องมีความเหมาะสมกับงานทั้งชนิด ขนาดและจำนวน

มีขีดความสามารถ พอที่จะดำเนินการก่อสร้างได้ถูกต้องตามรูปแบบและข้อกำหนดให้แล้วเสร็จในแต่ละวัน ในระหว่าง การก่อสร้างผู้รับจ้างจะต้องบำรุงรักษาเครื่องจักร เครื่องมือให้อยู่ในสภาพใช้งาน ได้ดีมีประสิทธิภาพ ตลอดเวลา ซึ่งเครื่องจักรที่จะต้องนำมาใช้งานมีดังนี้

3.1 ชุดเครื่องจักรผสมวัสดุ อาจเป็นชนิดที่แยกการทำงานเฉพาะอย่าง เช่น เครื่องจักรขุดตัดผสม (Reclaimer/Stabilizer) เครื่องจักรขุดไล่ (Milling Machine) และ/หรือเป็นชนิดทำงานเสร็จในตัว เช่น เครื่องจักรขุด ผสมพร้อมบิวส์ (Cold Recycler) หรือเครื่องจักรอื่นใดที่มีลักษณะการทำงานพิเศษเหมาะสมกับงาน เครื่องจักรขุดผสมจะต้องมีระบบควบคุมการทำงานแบบอัตโนมัติ สามารถขุดตัดหรือขุดไล่ชั้นทางเดิม ได้ความลึกตามที่กำหนด และสามารถผสมวัสดุชั้นทางเดิมกับวัสดุใหม่ให้เข้ากันได้อย่างสม่ำเสมอ

3.2 เครื่องจักรบิวส์ ต้องเป็นแบบขับเคลื่อนได้ด้วยตัวเอง มีกำลังมากพอและความคมความเร็วในการบิวส์ได้อย่างสม่ำเสมอ สามารถบิวส์ให้มีผิวเรียบและบิวส์ในระดับลาดเอียงได้ตามรูปแบบที่กำหนด โดยมีอุปกรณ์ควบคุมระดับความลาดเอียงอัตโนมัติ

3.3 เครื่องจักรบดทับ จะต้องเป็นแบบขับเคลื่อนได้ด้วยตัวเอง มีชนิดและขนาด ดังนี้

3.3.1 เครื่องบดทับสันสะเทือนขนาดไม่น้อยกว่า 17.5 ตัน

3.3.2 รถบดล้อยางชนิดล้อเรียบขนาดไม่น้อยกว่า 8 ตัน สามารถบดทับขึ้นทางให้ได้ความแน่นตามรูปแบบและข้อกำหนด โดยมีจำนวนมากพอที่จะ ดำเนินการก่อสร้างไปอย่างต่อเนื่อง และมีประสิทธิภาพ การกำหนดชนิดและน้ำหนักของ เครื่องจักรบดทับ ให้พิจารณาจากการก่อสร้างแปลงทดสอบในสนามเป็นหลัก ซึ่งต้องได้รับความเห็นชอบจากผู้ควบคุมงาน

3.4 ชุดเครื่องจักรประกอบการก่อสร้าง

3.4.1 เครื่องจักรเกลี่ยปรับระดับ ต้องเป็นชนิดขับเคลื่อนได้ด้วยตัวเอง มีขนาดและกำลังมากพอที่จะเกลี่ยปรับระดับวัสดุให้ได้ตามรูปแบบที่กำหนด

3.4.2 รถบรรทุกต้องเป็นชนิดและขนาดที่เหมาะสมกับงาน มีจำนวนมากพอกับปริมาณงาน เพื่อให้การก่อสร้างดำเนินไปได้อย่างต่อเนื่อง

3.4.3 เครื่องจักรอุปกรณ์เกี่ยวกับวัสดุผสมเพิ่ม เพื่อปรับปรุงคุณภาพ และ/หรือน้ำ ประกอบด้วยรถบรรทุกทุกชนิดที่ติดตั้งถัง หรือยังบรรจุวัสดุผสมเพิ่มเพื่อปรับปรุงคุณภาพแต่ละชนิด และ/หรือน้ำ หรืออาจเป็นรถบรรทุกทุกชนิดที่ติดตั้งถัง หรือยังบรรจุแกล้ววัสดุผสมเพิ่มเพื่อปรับปรุงคุณภาพแต่ละชนิด และน้ำรวมในรถบรรทุกคันเดียวกันก็ได้ โดยรถบรรทุกดังกล่าวจะต้องมีถังหรือถังขนาดบรรจุ เหมาะสมกับงาน อีกทั้งมีอุปกรณ์ควบคุมปริมาณการจ่ายวัสดุผสมเพิ่มเพื่อปรับปรุงคุณภาพแต่ละชนิดและ/หรือน้ำ ที่เที่ยงตรง สม่ำเสมอ ตามที่กำหนด

3.4.4 ถังบรรจุแอสฟัลต์ ต้องเป็นถังชนิดที่ติดตั้งบนรถบรรทุก มีขนาดความจุมากพอที่จะป้อนแอสฟัลต์ได้อย่างต่อเนื่องขณะที่ก่อสร้าง ถังบรรจุต้องมีสภาพดี ไม่รั่วซึม และต้องมีอุปกรณ์ที่จำเป็น ดังต่อไปนี้

3.4.4.1 มีฉนวนกันความร้อนเพื่อรักษาอุณหภูมิของแอสฟัลต์

3.4.4.2 มีช่องสำหรับนำแอสฟัลต์เข้า-ออก จากถังบรรจุและมีวาล์วควบคุม













3.4.4.3 มีอุปกรณ์ตรวจวัดปริมาณแอสฟัลต์ที่วัดได้ละเอียดเหมาะสมกับงาน

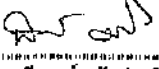3.4.4.4 มีระบบให้ความร้อนแอสฟัลต์ในถังบรรจุที่มีประสิทธิภาพ สามารถเพิ่มอุณหภูมิแอสฟัลต์ในอัตราที่เหมาะสมได้อย่างทั่วถึงตามที่กำหนด

3.4.4.5 มีอุปกรณ์วัดและแสดงอุณหภูมิแอสฟัลต์ติดตั้งในตำแหน่งที่เหมาะสม หรือ ที่ระยะความสูง 1 ใน 3 จากก้นถังบรรจุ

3.4.5 เครื่องจักร เครื่องมือและอุปกรณ์อื่นใด นอกเหนือจากที่ได้กำหนดไว้ข้างต้นแล้ว ก่อนจะนำมาใช้งานต้องได้รับความเห็นชอบจากผู้ควบคุมงาน

3.5 ผู้รับจ้างต้องจัดหา เครื่องมือ และอุปกรณ์การทดสอบที่ได้มาตรฐาน มีสภาพพร้อมใช้งานเพื่อใช้ในการทดสอบและตรวจสอบคุณภาพ ตามที่องค์กรปกครองส่วนท้องถิ่นกำหนดจนกว่างานก่อสร้างจะแล้วเสร็จ

 องค์การบริหารส่วนจังหวัดพิษณุโลก กองช่าง ฝ่ายช่างและออกแบบ	
แบบแสดง มาตรฐานงานถนน วิธีการผสมวัสดุให้พร้อมในที่ (Pavement In-Place Recycling) โดยอ้างอิงจาก มทอ. 242 - 2582	
เขียนแบบ	 (นายจิระศักดิ์ นามนชัย) วิศวกรฝ่ายช่าง
สถาปนิก	 (นายธีรพงษ์ คัมภักพิง) สถาปนิกปฏิบัติการ
วิศวกร	 (นางสาวพนิต โสภ) วิศวกรโยธาปฏิบัติการ
วิศวกร	 (นายอัมรินทร์ อนันตการณ์) วิศวกรโยธาชำนาญการ
วิศวกร	 (นายสุวิทย์ แสนเกตุ) วิศวกรโยธาชำนาญการพิเศษ วิศวกรโยธาชำนาญการพิเศษ
ตรวจ	 (นายอรรถสิทธิ์ จงกลหาญ) หัวหน้าฝ่ายสำรวจและออกแบบ
ตรวจ	 (นายปิยะสกล ปุณณฤทธิ์) ผู้อำนวยการกองช่าง
เห็นชอบ	 (นายภัทร ไชยม) รองนายกองค์การบริหารส่วนจังหวัดพิษณุโลก
เห็นชอบ	 (นางสิริพร ไชยธรรม) ปลัดองค์การบริหารส่วนจังหวัดพิษณุโลก
เห็นชอบ	 (นายพงษ์นพ ทองหนัก) รองนายกองค์การบริหารส่วนจังหวัดพิษณุโลก
อนุมัติ	 (นายณัฐชัย วิวัฒน์นาคย์) นายกองค์การบริหารส่วนจังหวัดพิษณุโลก
นายกเทศมนตรี	
นายกเทศมนตรี	

4. การออกแบบปรับปรุงชั้นทางเดิม

4.1 การออกแบบทั่วไป หมายถึง ข้อเสนอแนะที่ให้ไว้เพื่อใช้ประกอบการพิจารณาในการออกแบบ โดยมีหัวข้อแนะนำต่าง ๆ ดังต่อไปนี้

4.1.1 การปรับปรุงชั้นทางเดิมเป็นชั้นทางใหม่ สามารถนำวัสดุชั้นทางเดิมได้ ๆ ที่เหมาะสมมาผสมกันเพื่อปรับปรุงให้เป็นชั้นทางใหม่ก็ได้

4.1.2 การปรับปรุงชั้นทางเดิมแบบในที่ ถ้าผิวทางแอสฟัลต์เดิมมีความหนาแน่นเกินขีดความสามารถของเครื่องจักรผสมที่จะดำเนินการได้ดี ให้ชุดผิวทางส่วนที่มีความหนาแน่นเกินออก

หากไม่สามารถชุด ผิวทางออกบางส่วนได้ ให้ชุดหรือผิวทางแอสฟัลต์นั้นออก แล้วทดแทนด้วยวัสดุใหม่ที่มีคุณสมบัติเป็นไปตามข้อกำหนดของชั้นทางที่จะปรับปรุงนั้น

4.2 การออกแบบส่วนผสมต้องดำเนินการก่อนเริ่มการก่อสร้าง โดยผู้ควบคุมงานและผู้รับจ้างต้องร่วมกันเจาะเก็บตัวอย่างวัสดุชั้นทางเดิมที่จะปรับปรุงทุกระยะ 1 กิโลเมตร หรือเมื่อคุณสมบัติของ

วัสดุชั้น โครงสร้างทางเปลี่ยนแปลงไป และต้องเก็บตัวอย่างวัสดุให้ถึงระดับความลึกของการขุดหรือ ขุดไล่ โดยแยกออกเป็นชั้น ๆ เช่น ชั้นผิวทาง ชั้นพื้นทาง และชั้นรองพื้นทาง ส่งให้หน่วย

งานราชการหรือ สถาบันการศึกษาที่มีศักยภาพออกแบบส่วนผสม หากในระหว่างก่อสร้างวัสดุชั้นทางเดิมเปลี่ยนแปลงไป จากที่นำมาออกแบบส่วนผสม ผู้รับจ้างจะต้องทำการปรับปรุง

แก้ไขหรือเก็บตัวอย่างวัสดุ ส่งให้ หน่วยงานราชการหรือสถาบันการศึกษาที่มีศักยภาพออกแบบส่วนผสมใหม่ โดยผู้รับจ้างจะต้องเป็นผู้รับผิดชอบค่าใช้จ่ายเองทั้งสิ้น

4.3 การออกแบบส่วนผสม สามารถจะกำหนดข้อกำหนดพิเศษเพื่อให้เหมาะสมกับงานแต่ละ โครงการได้โดยพิจารณาจากสภาพการใช้งาน ราคาค่าก่อสร้าง วัสดุท้องถิ่น และสิ่งแวดล้อม ทั้งนี้ ต้องเป็นไปตามหลักวิชาการ

5. การเตรียมการก่อสร้าง

อาคาร 2 ก่อนการก่อสร้างต้องกำจัดวัชพืชและวัสดุที่ไม่พึงประสงค์ออกจากแนวพื้นที่ที่จะก่อสร้าง พร้อมทั้ง ปรับระดับผิวถนนเดิมให้เรียบสม่ำเสมอ และกำหนดแนวขุดตัดตามยาวไว้บน

ผิวชั้นทางเดิม ในกรณีที่มีความเสียหายหรือมีจุดอ่อนตัวของชั้นดินเดิมใต้ชั้นทางที่จะปรับปรุง ให้ชุดหรือวัสดุแต่ละชั้นทางที่จะปรับปรุง ออกนำไปกองแยกไว้ไม่ให้ปะปนกัน จากนั้นให้ชุดหรือวัสดุชั้นทาง

ที่เป็นปัญหาออก แล้วแทนที่ด้วยวัสดุที่มี คุณสมบัติไม่ต่ำกว่ามาตรฐานของชั้นนั้น ๆ พร้อมบดทับให้ได้ความแน่นตามข้อกำหนด แล้วจึงนำวัสดุแต่ละ ชั้นทางที่กองแยกไว้กลับมาบดเป็นชั้น ๆ พร้อม

บดทับให้ชั้นให้ได้ความแน่นตามข้อกำหนด โดยความหนา ของชั้นวัสดุที่บดทับแต่ละชั้นไม่ควรเกิน 20 เซนติเมตร

6. การตรวจสอบความชื้นของวัสดุชั้นทางเดิม

ก่อนเริ่มการก่อสร้างไม่เกิน 1 สัปดาห์ ผู้รับจ้างร่วมกับผู้ควบคุมงานต้องเจาะเก็บตัวอย่างชั้นทางเดิม ที่จะก่อสร้าง เพื่อตรวจสอบหาปริมาณความชื้นทุกระยะ 500 เมตร หรือทุกระยะที่ปริมาณ

ความชื้นมีเปลี่ยนแปลง และหากวันที่ตรวจสอบหาปริมาณความชื้น มีระยะเวลาห่างจากวันที่เริ่มการก่อสร้างนาน เกิน 1 สัปดาห์ หรือมีเหตุซึ่งอาจจะทำให้ปริมาณความชื้นเปลี่ยนแปลงไปด้วยเหตุ

เช่น มีฝนตก น้ำท่วม ฯลฯ ให้ผู้รับจ้างเจาะเก็บตัวอย่างเพื่อตรวจสอบหาปริมาณความชื้นใหม่ ในกรณีที่วัสดุชั้นทางเดิมมีความชื้นสูง เกินไป ผู้รับจ้างจะต้องแก้ไขให้อยู่ในเกณฑ์ที่กำหนด และวิธีการ

แก้ไขต้องได้รับความเห็นชอบจากผู้ควบคุมงาน

7. การก่อสร้างแปลงทดสอบในสนาม

ผู้รับจ้างต้องก่อสร้างแปลงทดสอบในสนามโดยมีความยาวไม่น้อยกว่า 100 เมตร มีความกว้าง ไม่น้อยกว่า 1 ช่องจราจร เพื่อใช้เป็นแบบอย่างในการก่อสร้าง ในกรณีที่มีการเปลี่ยนแปลงวัสดุ

เครื่องจักร เครื่องมือ หรือผู้รับจ้างไม่สามารถดำเนินการก่อสร้างให้ถูกต้องตามรูปแบบและข้อกำหนด ให้ผู้รับจ้าง ดำเนินการก่อสร้างแปลงทดสอบใหม่จนกว่าจะได้ตามรูปแบบและข้อกำหนด ซึ่งต้อง

ได้รับความเห็นชอบ จากผู้ควบคุมงานก่อนใช้แปลงทดสอบนั้นเป็นแบบอย่างในการก่อสร้างต่อไป

8. การก่อสร้าง

การก่อสร้างจะต้องมีการวางแผนที่ดี และต้องคำนึงถึงสภาพอากาศที่เหมาะสม เช่น ไม่มีฝนตก อุณหภูมิของอากาศ ซึ่งอาจจะส่งผลกระทบต่อกระบวนการผสมวัสดุ การบดทับ และการบ่ม ในระหว่าง

ก่อสร้างช่วง นั้น ๆ ผู้รับจ้างต้องดำเนินการไปอย่างต่อเนื่องโดยไม่หยุดชะงัก และควบคุมการจราจรเพื่อไม่ให้ชั้นทางที่กำลังก่อสร้างเสียหายโดยติดตั้งป้ายจราจรพร้อมอุปกรณ์ควบคุมการจราจรอื่นๆ

รวมทั้งสัญญาณไฟกลางคืน ตามที่องค์การปกครองส่วนท้องถิ่นกำหนด พร้อมทั้งจัดการจราจรให้ผ่านพื้นที่ก่อสร้างได้ตลอดเวลา และ ปลอดภัย การก่อสร้างให้ดำเนินการดังต่อไปนี้

8.1 การดำเนินการก่อสร้างให้ใช้เครื่องจักร เครื่องมือในข้อ 3 ซึ่งได้ผ่านการตรวจสอบรับรองและตรวจรับจากผู้ควบคุมงานแล้วขั้นตอนการก่อสร้างจะต้องสอดคล้องกับลักษณะวิธีการก่อสร้าง



องค์การเจ้ากระทรวงมหาดไทย
กองช่าง
ฝ่ายสำรวจและออกแบบ

แบบแสดง

มาตรฐานงานถนน

วัสดุชั้นทางเดิมที่ใช้ใหม่แบบในที่

(Pavement In-Place Recycling)

โดยอ้างอิงจาก มท. 242 - 2562

เขียนแบบ	
(นายจิระศักดิ์ ปานมณี) ผู้ควบคุมงานเขียนแบบ	
สถาปนิก	
(นายพิรพงษ์ ดิษฐ์ปากเพ็ง) สถาปนิกผู้ออกแบบ	
วิศวกร	
(นางสาวพิมพ์ไฉน คุณา) วิศวกรโยธาปฏิบัติการ	
วิศวกร	
(นายวิวัฒน์ อภิบาลธรรม) วิศวกรโยธาชำนาญการ	
วิศวกร	
(นายศราวุธ แสงเกิด) วิศวกรโยธาชำนาญการ รักษาการในตำแหน่ง วิศวกรโยธาชั้นสูง	
ตรวจ	
(นายอภิสิทธิ์ จงกลทราย) หัวหน้าฝ่ายสำรวจและออกแบบ	
ตรวจ	
(นายวิโชค ปุณณทนต์) ผู้อำนวยการกองช่าง	
เห็นชอบ	
(นายภัทร ไชยม) รองปลัดองค์การบริหารส่วนจังหวัดพิษณุโลก	
เห็นชอบ	
(นางสีไพร ไกรธรรม) ปลัดองค์การบริหารส่วนจังหวัดพิษณุโลก	
เห็นชอบ	
(นายพงษ์นุท ทองหนัก) รองนายกองค์การบริหารส่วนจังหวัดพิษณุโลก	
อนุมัติ	
(นายมนตรีชัย วิวัฒน์บุญ) นายกองค์การบริหารส่วนจังหวัดพิษณุโลก	
แบบร่าง	
แก้ไข	
วันที่	รับ

8.9 ในกรณีที่ชั้นพื้นทางมีผิวหน้าแน่นมาก หรือพบว่าแอสฟัลต์ไม่ซึมลงชั้นพื้นทางได้ดีเท่าที่ควร ให้ผู้รับจ้างพิจารณาลาดแอสฟัลต์ชั้นใหม่โดยด้วยยางแอสฟัลต์อิมัลชันไพรม์

(Emulsified Asphalt Prime, EAP) หรือใช้ Cut-Back Asphalt ชนิด MC-30 หรือ MC-70 ผสมกับน้ำมันก๊าดในปริมาณที่เหมาะสม โดยให้ อัตราการลาด 0.6-1.0 ลิตรต่อตารางเมตร ตามมาตรฐานที่ ทล. ม. 402/2557 : มาตรฐานการลาด แอสฟัลต์ Prime Coat

9. การตรวจสอบชั้นทางที่ปรับปรุงคุณภาพแล้วเสร็จ

9.1 การตรวจสอบด้านคุณภาพ

9.1.1 การทดสอบหาค่าความแน่นการบดทับในสนาม ให้ดำเนินการตาม มทล.(ท) 501.4 : มาตรฐานการทดสอบหาค่าความแน่นของวัสดุงานทางในสนาม (Field Density Test)

โดยทำการทดสอบ ภายในเวลาที่เหมาะสมหลังจากการบดทับแล้วเสร็จ โดยทำการทดสอบทุกระยะ 100 เมตร ต่อความกว้าง 1 ช่องของการขุดตัด หรือ 200 ตารางเมตรต่อ 1 จุด ค่าความแน่นในสนามของชั้นทาง ที่ปรับปรุงแล้ว หากไม่ได้กำหนดไว้เป็นอย่างอื่น ให้ใช้ข้อกำหนดดังต่อไปนี้

9.1.1.1 กรณีปรับปรุงคุณภาพด้วยวัสดุผสมเพิ่ม เพื่อปรับปรุงคุณภาพประเภทปูนซีเมนต์ ปูนขาวหรือเถ้าลอย ค่าความแน่นในสนามต้องไม่น้อยกว่า 95 เปอร์เซ็นต์

Modified Proctor Density ตาม มทล.(ท) 501.2 : มาตรฐานการทดสอบหาค่าความแน่นแบบสูงกว่ามาตรฐาน (Modified Compaction Test)

9.1.1.2 กรณีปรับปรุงคุณภาพ ด้วยวัสดุผสมเพิ่มเพื่อปรับปรุงคุณภาพที่มีแอสฟัลต์รวมด้วยค่าความแน่นในสนามต้องไม่น้อยกว่า 97 เปอร์เซ็นต์ Modified Proctor Density

ตาม มทล.(ท) 501.2: มาตรฐานการทดสอบหาค่าความแน่นแบบสูงกว่ามาตรฐาน (Modified Compaction Test)

9.1.2 การทดสอบหาค่ากำลังรับแรงอัด ใช้ตรวจสอบชั้นทางที่ปรับปรุงคุณภาพด้วยวัสดุผสมเพิ่มเพื่อปรับปรุงคุณภาพประเภทสารเคมี เช่น ปูนซีเมนต์ หรือวัสดุผสมเพิ่มรวมที่มี

ไม่มีแอสฟัลต์ผสม โดยการนำวัสดุที่ปรับปรุงคุณภาพแล้วในขณะดำเนินการก่อสร้างมาทำการบดอัด ตาม มทล.(ท) 501.2 : มาตรฐานการทดสอบหาค่าความแน่นแบบสูงกว่า

มาตรฐาน (Modified Compaction Test) จำนวนไม่น้อยกว่า 3 ตัวอย่าง ต่อ 1 ช่วงความยาวของการขุดตัด บ่มก่อนตัวอย่างโดยใช้พลาสติก ห่อเป็นเวลา 7 วัน

แล้วเอากลึงพลาสติกออกนำไปแช่น้ำ 2 ชั่วโมง จากนั้นนำชิ้นมาทิ้งให้แห้งด้วย อากาศจนให้มีสภาพผิวดำผิวแห้ง นำไปทดสอบหาค่ากำลังรับแรงอัดแกนเดียว

(Unconfined Compressive Strength) ตาม มทล (ท) 303 : มาตรฐานการทดสอบหาค่าแรงอัดแกนเดียว (Unconfined Compression Test) โดยอนุโลม

ซึ่งต้องได้ไม่น้อยกว่าแบบกำหนด

9.1.3 การทดสอบหาค่ากำลังรับแรงดึง ใช้ตรวจสอบเฉพาะชั้นทางที่ปรับปรุงคุณภาพด้วยวัสดุผสมเพิ่มเพื่อปรับปรุงคุณภาพประเภทแอสฟัลต์ และ/หรือวัสดุผสมเพิ่มรวมที่มีแอสฟัลต์รวมด้วย

โดยนำ วัสดุที่ปรับปรุงคุณภาพแล้วในขณะดำเนินการก่อสร้างมาทำการบดอัดตาม มทล.(ท) 607 : มาตรฐานการทดสอบแอสฟัลต์คอนกรีตโดยวิธีมาร์แชลล์ (Marshall)

จำนวนไม่น้อยกว่า 3 ตัวอย่าง ต่อ 1 ช่วงความยาวของการขุดตัด แล้วนำไปทดสอบกำลังรับแรงดึงตาม ASTM D :4123 Standard Test Method for Indirect Tension Test ซึ่งต้องได้ไม่น้อยกว่าแบบกำหนด

9.2 การตรวจสอบด้านกายภาพ

9.2.1 ชั้นทางที่ปรับปรุงคุณภาพแล้ว จะต้องมีความกว้าง ความหนา ค่าระดับและความลาดเอียงเป็นไปตามรูปแบบและข้อกำหนด

9.2.2 ผิวของชั้นทางที่ปรับปรุงคุณภาพแล้วต้องเรียบสม่ำเสมอ ไม่ปรากฏความเสียหายใด ๆ เมื่อใช้ไม้บรรทัดขอบตรงยาว 3 เมตร วางทาบบนผิวทางในแนวตั้งฉากและขนานกับถนน

ระดับผิวทาง จะแตกต่างจากระดับของไม้บรรทัดได้ไม่เกิน 10 มิลลิเมตร

10.เอกสารอ้างอิง

10.1 มาตรฐานที่ มทช. 242-2555 งานหมุนเวียนวัสดุชั้นทางเดิมมาใช้ใหม่แบบในที่ (Pavement in-Place Recycling), กรมทางหลวงชนบท กระทรวงคมนาคม

10.2 มาตรฐานที่ มทช. 244-2556 งานพื้นทางดินซีเมนต์ (Soil Cement Base), กรมทางหลวงชนบทกระทรวงคมนาคม

10.3 มาตรฐานที่ ทล.-ม. 213/2543 การหมุนเวียนวัสดุชั้นทางเดิมมาใช้งานใหม่ (Pavement Recycling), กรมทางหลวง กระทรวงคมนาคม

10.4 มาตรฐานที่ ทล.-ม. 402/2557 : มาตรฐานการลาดแอสฟัลต์ Prime Coat, กรมทางหลวง กระทรวง



องค์การขนส่งทางบก
กองช่าง
ฝ่ายสำรวจและออกแบบ

แบบแปลน

มาตรฐานงานโยธา

วัสดุชั้นทางเดิมใช้ใหม่แบบในที่
(Pavement in-Place Recycling)

โดยอ้างจาก มทล. 242 - 2562

เขียนแบบ

(นายจิระศักดิ์ ปานมณี)

ผู้ช่วยนายช่างโยธา

สถาปนิก

(นายพิรพงษ์ ตั้งปากหัง)

สถาปนิกปฏิบัติการ

วิศวกร

(นางสาวพิมพ์วิไล คมขำ)

วิศวกรโยธาปฏิบัติการ

วิศวกร

(นายวิวัฒน์ อนันตการณ์)

วิศวกรโยธาชำนาญการ

วิศวกร

(นายพราหมณ์ แสงแก้ว)

วิศวกรโยธาชำนาญการ รักษาการในตำแหน่ง

วิศวกรโยธาชำนาญการพิเศษ

ตรวจ

(นายอภิสิทธิ์ จงกลาทนุ)

หัวหน้าฝ่ายสำรวจและออกแบบ

ตรวจ

(นายนิโครธ บุญฤทธิ)

ผู้อำนวยการกองช่าง

เห็นชอบ

(นายพัชร โพธิ์)

รองปลัดองค์การบริหารส่วนจังหวัดพิษณุโลก

เห็นชอบ

(นางสาวไพร ไกรธรรม)

ปลัดองค์การบริหารส่วนจังหวัดพิษณุโลก

เห็นชอบ

(นายพงษ์ภูมิ ทองหมัก)

รองนายกองค์การบริหารส่วนจังหวัดพิษณุโลก

อนุมัติ

(นายณัฏฐ์ วิวัฒน์อำนวย)

นายกองค์การบริหารส่วนจังหวัดพิษณุโลก

แนบส่ง

แนบส่ง

ขอรับ

รับ

ปรับปรุงเดือน มีนาคม 2566



องค์การบริหารส่วนจังหวัดพิษณุโลก
กระทรวงมหาดไทย

แบบมาตรฐานองค์การบริหารส่วนจังหวัดพิษณุโลก

มาตรฐานงานไพรมโคท

(Prime Coat)

โดยอ้างอิงจาก มทอ. 225 - 2562

(ปรับปรุง เดือน มีนาคม 2566)

มาตรฐานงานโพรมโคท
(Prime Coat)
โดยอ้างอิงจาก มท. 225 - 2562

1. ขอบข่าย

งาน Prime Coat หมายถึง การราดยางแอสฟัลต์ลงบนพื้นทางที่โคตแต่งและเตรียมไว้เรียบร้อยแล้ว เพื่อให้วัสดุผิวหน้าพื้นทางเกาะยึดได้ดี และช่วยป้องกันน้ำมิให้ไหลซึมเข้าไปในพื้นทางได้ด้วย

2. วัสดุ

2.1 แอสฟัลต์เหลวที่จะนำมาใช้ ต้องมีคุณสมบัติผ่านการทดสอบตรงตามมาตรฐานแอสฟัลต์แต่ละประเภทและเกรดดังนี้

2.1.1 Cut Back	RC 70 - 250 MC 30 - 250 SC 70 CSS - 1 CSS - 1 H
----------------	---

2.1.2 Asphalt Emulsions

ตารางอุณหภูมิของแอสฟัลต์ที่ใช้ราด

ชนิดแอสฟัลต์	ช่วงอุณหภูมิที่ใช้ราด	
	OC	OF
AC 80-70	145-175	295-345
AC 80-100	140-175	285-345
RC 3000	120-160	250-310
RC 800	100-120	210-250
CRS-1	40-65	100-150
CRS-2	50-85	125-185

2.1.3 ปริมาณยางแอสฟัลต์ที่ใช้ประมาณ 0.8 - 1.4 ลิตรต่อตารางเมตร จำนวนยางที่ราดจะมีปริมาณเท่าไรขึ้นอยู่กับลักษณะผิวของพื้นทางให้อยู่ในดุลยพินิจของผู้ควบคุมงาน

2.1.4 สูตรการคำนวณปริมาณยางแอสฟัลต์ที่ใช้ทำ Prime Coat

ปริมาณยางแอสฟัลต์ที่ใช้ทำ Prime Coat = $P / R (1 - Y/G)$ ลิตรต่อตารางเมตร

เมื่อ P = ความลึกที่จะให้ยางแอสฟัลต์ซึมลงไปในมิลลิเมตร

R = ค่าของ Residual Asphalt

Y = ความแน่นแห้งสูงสุด (Maximum Dry Density) เป็นกรัมต่อลูกบาศก์เซนติเมตรของวัสดุพื้นทาง Modified Proctor

G = ค่าความถ่วงจำเพาะแบบ Bulk ของวัสดุพื้นทาง

- ค่า P ขึ้นอยู่กับความพรุน (Porosity) ของวัสดุพื้นทาง ชนิดและเกรดของยางแอสฟัลต์ที่ใช้ราด สำหรับค่า P แนะนำให้ใช้เท่ากับ 4.5 มิลลิเมตร แทนค่าในสูตรข้างบน คำนวณอัตรายาง แอสฟัลต์ที่จะใช้ราด และทดลองราดยางแอสฟัลต์ตามปริมาณที่คำนวณได้ ถ้าเห็นว่าปริมาณ ยางแอสฟัลต์มากเกินไปหรือไม่พอเหมาะให้เปลี่ยนค่า P ใหม่ หรือเปลี่ยนชนิดและเกรด ของยางแอสฟัลต์ตามความเหมาะสม เพื่อให้ได้ค่าอัตรายางแอสฟัลต์เมื่อใช้ราดแล้วมีปริมาณที่ พอเหมาะต่อไป ค่า R ให้ใช้ตามตาราง ดังนี้

ชนิดและเกรดของยางแอสฟัลต์	R
MC - 30	0.62
MC - 70	0.73
SC - 70	0.80
SS - K	0.75
CSS - 1	0.75
CSS - 1H	0.75

- ค่า G ให้คำนวณจากสูตร

$$G = \frac{P_1 + P_2}{S_1 + S_2} \quad \text{หรือเท่ากับ} \quad G = \frac{100}{S_1 + S_2}$$

เมื่อ P₁ = คือส่วนของวัสดุพื้นทางที่ค้างอยู่บนตะแกรงมาตรฐาน เบอร์ 4 (4.75 มิลลิเมตร) เป็นร้อยละ

P₂ = คือส่วนของวัสดุพื้นทางที่ผ่านตะแกรงมาตรฐาน เบอร์ 4 (4.75 มิลลิเมตร) เป็นร้อยละ

G₁ = ความถ่วงจำเพาะแบบ Bulk ของวัสดุพื้นทางชนิดหยาบซึ่งค้างอยู่บนตะแกรงมาตรฐานเบอร์ 4 (4.75 มิลลิเมตร)

G₂ = ความถ่วงจำเพาะแบบ Bulk ของวัสดุพื้นทางชนิดละเอียดซึ่งผ่านตะแกรงมาตรฐานเบอร์ 4 (4.75 มิลลิเมตร)

2.2 ทราฟละเอียด ถ้ามีความจำเป็นที่จะทับหน้า Prime Coat ทราฟที่ใช้จะต้องมีส่วนละเอียดผ่านตะแกรงเบอร์ 4 ซึ่งไม่มีหยาบหรือวัสดุอื่นเจือปน และจะต้องได้รับการยินยอมอนุญาตให้สาดทราฟได้จาก ผู้ควบคุมงานเสียก่อน

3. วิธีการก่อสร้าง

3.1 การทำ Prime Coat ด้วยยาง Cut Back

3.1.1 พื้นทางที่จะ Prime Coat ผิวหน้าจะต้องสะอาดปราศจากฝุ่นและหินที่หลุดหรือวัสดุอื่นใดโดยการกวาดและแปะวัสดุออกด้วยเครื่องจักร หรือวิธีอื่นที่ผู้ควบคุมงานเห็นสมควร

3.1.2 ถ้าผิวหน้าของพื้นทางแห้งและมีฝุ่นเกาะให้พรมน้ำบาง ๆ เล็กนอยก่อนราดยาง

3.1.3 เครื่องพ่นยางและอุปกรณ์ต่างๆ ที่ใช้ในการ Prime Coat ต้องได้รับการตรวจสอบเพื่อควบคุมอัตราจำนวนยางที่ราดบนพื้นทางได้สม่ำเสมอ

3.1.4 การราดยางควรราดให้เต็มความกว้างของถนน หากจำเป็นต้องราดยางที่ละครั้งของความกว้างหรือที่ละช่องทางวิ่งก็สามารถทำได้

3.1.5 บริเวณรอยต่อการราดยางต่อเนื่องแต่ละครั้งต้องมีอัตรายางสม่ำเสมอ โดยเฉพาะรอยต่อตามขวางที่ราดโดยวิธีการใช้พ่นยาง (Spray bar) ที่ติดกับรถวิ่งราดให้ใช้กระดาษแข็งหรือวัสดุที่ไม่ดูดซึมกว่าไม่น้อยกว่า 40 เซนติเมตร ปิดผิวยางที่ราดไปแล้ว

3.1.6 หลังจากการราดยางแล้วให้ทิ้งบ่ม (Curing) ยางไว้ 24-48 ชั่วโมง โดยไม่ให้ยานวิ่งผ่านเข้าไปในบริเวณที่ราดไว้เป็นอันขาด หลังจากพ้นกำหนดเวลานี้แล้วจะอนุญาตให้ยานวิ่งผ่านได้ หากมีบางส่วนเกินเหลือปรากฏอยู่ให้ใช้ทราฟละเอียดสาดทับบางส่วนที่เกินให้แห้งได้ในกรณีที่เป็นจริง ๆ เช่น ทางเข้าบ้านหรือทางแยกที่มียานวิ่งผ่าน

การทำ Prime Coat โดยทั่วไปควรทำในสภาวะอากาศแจ่มใสปราศจากฝน พื้นทางแห้งหรือวัสดุพื้นทางมีความชื้น (Moisture Content) ไม่เกินร้อยละ 5 ให้ใช้ยาง Cut Back และชนิดยาง Cut Back ที่ใช้นั้นแล้วแต่ลักษณะของสภาพพื้นทางความหนาแน่นของปริมาณจราจรของ เส้นทางนั้นๆ ส่วนพื้นทางที่มีความชื้นสูงเปียก (ไม่แฉะ) สภาวะอากาศไม่ดีหรือมีลักษณะ ความจำเป็นเร่งด่วนอนุญาตให้ใช้ยาง Asphalt Emulsions ได้ แต่ต้องได้รับความเห็นชอบจากผู้ควบคุมงานเสียก่อน

3.2 การทำ Prime Coat ด้วยยาง Asphalt Emulsions

3.2.1 พื้นทางที่จะ Prime Coat ผิวหน้าจะต้องสะอาดปราศจากฝุ่นหรือหินที่หลุดหรือวัสดุอื่นใดและผู้ควบคุมงานตรวจสอบเห็นชอบแล้ว

3.2.2 ถ้าผิวหน้าของพื้นทางแห้งต้องพรมน้ำให้เปียกชื้นเสียก่อน

3.2.3 เครื่องพ่นยางและอุปกรณ์ต่างๆ ที่ใช้ในการ Prime Coat ต้องได้รับการตรวจสอบเพื่อควบคุมอัตราจำนวนยางที่ราดบนพื้นผิวทางได้สม่ำเสมอ

3.2.4 เมื่อราดยางแล้วต้องทิ้งไว้จนกว่า Asphalt จะแยกตัวออกเสียก่อนจึงจะทำการขึ้นผิวทางได้ การแยกตัวของ Emulsified Asphalt คือส่วนผสมของน้ำที่อยู่ใน Emulsion ระเหยออกไปจะ สังเกตได้จากการเปลี่ยนสีของ Emulsion ซึ่งปกติมีสีน้ำตาลเข้มเปลี่ยนเป็นสีดํา การแยกตัวนี้ จะช้าหรือเร็วขึ้นอยู่กับชนิดของ Emulsion Asphalt ในอุณหภูมิหรืออุณหภูมิจะใช้เวลาประมาณ 3 ชั่วโมง

3.2.5 เมื่อ Asphalt แยกตัวแล้ว ถ้ายังไม่สามารถทำผิวทางได้ทันทีที่มีความจำเป็นต้องเปิดให้ยานวิ่งบนชั้น Prime Coat ให้ใช้ทราฟละเอียดสาดปิดหน้าได้

3.2.6 ห้ามราดยาง Asphalt Emulsion ในขณะที่มีฝนตกเป็นอันขาด หรือเมื่อราดยางเสร็จใหม่ๆ แล้วพบว่า ก่อนที่ Emulsion แยกตัวมีฝนตกจนชะบางส่วนลงของ Emulsion บนผิวหน้าออกไปจะต้องทำการราด Emulsion เพิ่มเติมในส่วนนั้นๆ ใหม่

4. ข้อควรระวัง

4.1 ยาง Cut Back เป็นยางชนิดติดไฟได้ง่ายมาก ดังนั้นในขณะตมยางหรือขณะทำการราดยางจะต้องระมัดระวังมิให้มีเปลวไฟจากภายนอกมาถูกยางได้



องค์การบริหารส่วนจังหวัดพิษณุโลก
กองช่าง
ฝ่ายสำรวจและออกแบบ

แบบแสดง

มาตรฐานงานโพรมโคท
(Prime Coat)
โดยอ้างอิงจาก มท. 225 - 2562

เขียนแบบ
(นายวิชาศักดิ์ ปานมณี)
ผู้ช่วยนายช่างเขียนแบบ

สถาปนิก
(นายพิรพงษ์ คัมภักดิ์)
สถาปนิกผู้รับผิดชอบ

วิศวกร
(นางสาวพิมพ์โสภา คุณา)
วิศวกรโยธาผู้รับผิดชอบ

วิศวกร
(นายสุวิทย์ อ้นนาคธรรม)
วิศวกรโยธาผู้รับผิดชอบ

วิศวกร
(นายสุวิทย์ อ้นนาคธรรม)
วิศวกรโยธาผู้รับผิดชอบ

ตรวจ
(นายอภิสิทธิ์ จงกลหาญ)
หัวหน้าฝ่ายสำรวจและออกแบบ

ตรวจ
(นายปิยะสกล ภูมัญญะ)
ผู้อำนวยการกองช่าง

เห็นชอบ
(นายภัทร ใจเย็น)
รองเลขาธิการบริหารส่วนจังหวัดพิษณุโลก

เห็นชอบ
(นายไพโรจน์ โกธธรรม)
ปลัดองค์การบริหารส่วนจังหวัดพิษณุโลก

เห็นชอบ
(นายพงษ์ภูมิ ทองหนัก)
รองนายกองค์การบริหารส่วนจังหวัดพิษณุโลก

อนุมัติ
(นายสมบัติ วัฒนอนามย์)
นายกองค์การบริหารส่วนจังหวัดพิษณุโลก

แบบร่าง
วันที่ ๒๕ มิ.ย. ๖๖

4.2 ยาง Emulsified Asphalt เป็น Asphalt ที่แตกตัวเป็นอนุภาคเล็กๆ กระจายอยู่ในสารละลายซึ่งประกอบด้วยน้ำ อิมัลซิไฟอิงเอเจนต์ (Emulsifying Agent) และอื่นๆ ผสมให้เข้าเป็นเนื้อเดียวกัน มีลักษณะง่ายต่อการแยกตัวจึงต้องระมัดระวัง ดังนี้

4.2.1 การขนส่งต้องกระทำด้วยความระมัดระวังมิให้ถึงบรรจุ Emulsion ได้รับการกระทบกระเทือนอย่างรุนแรง เพราะอาจทำให้เกิดการแยกตัวขึ้น

4.2.2 Emulsion ชนิดบรรจุถัง ถ้าเก็บไว้นานๆ จะต้องกลิ้งถังไปมาทุกด้านหลายครั้งเป็นประจำอย่างน้อยอาทิตย์ละครั้ง เพื่อให้ Emulsion มีลักษณะเหลวเป็นเนื้อเดียวกันทั่วทั้งถัง

4.2.3 เมื่อเปิดถังบรรจุ Emulsion ออกใช้ควรใช้ให้หมดถังหรือต้องปิดฝาให้แน่น มิฉะนั้นน้ำในส่วผสม Emulsion จะระเหยทำให้ Asphalt เกิดการแยกตัวและหมดคุณภาพ

4.2.4 ทุกครั้งที่บรรจุ Emulsion ลงในรถราดยางหรือเครื่องพ่นยางควรใช้ให้หมดแล้วใช้น้ำล้างให้สะอาด โดยเฉพาะที่หัวฉีด เพราะถ้าไม่ล้างออกทันที Asphalt จะแยกตัวเกาะติดแน่น ทำให้มีปัญหาในการใช้งานของวันต่อไปและยังป้องกันการกัดกร่อนของกรดใน Emulsion

4.2.5 Emulsion ต้องเหลวเป็นเนื้อเดียวกันและมีสีน้ำตาลเข้ม ถ้าหากมีลักษณะเปลี่ยนแปลงเกิดขึ้นให้ใช้ไม่ พายกวณผสมให้เข้าเป็นเนื้อเดียวกันจึงจะนำไปใช้ได้ แต่หากกวนผสมแล้ว Emulsion ไม่เข้าเป็นเนื้อเดียวกันแสดงว่า Emulsion นั้นเสื่อมคุณภาพ ห้ามนำไปใช้เป็นอันขาด



กรมการช่าง
กองช่าง
ฝ่ายสำรวจและออกแบบ

แบบแสดง

มาตรฐานงานโหลต
(Prime Coat)

โดยอ้างอิงจาก มทอ. 225 - 2562

เขียนแบบ

(นายจิระศักดิ์ ปาณน)
ผู้ช่วยนายช่างเขียนแบบ

สถาปนิก

(นายพิรพงษ์ ตันปากทอง)
สถาปนิกปฏิบัติการ

วิศวกร

(นางสาวทิพย์ไฉล คมขันธ์)
วิศวกรโยธาปฏิบัติการ

วิศวกร

(นายสมศักดิ์ ถนอมดำรง)
วิศวกรโยธารับราชการ

วิศวกร

(นายศราวุธ แสงภักดิ์)
วิศวกรโยธารับราชการ
วิศวกรโยธารับราชการพิเศษ

ตรวจ

(นายสมศักดิ์ จงกลหาญ)
หัวหน้าฝ่ายสำรวจและออกแบบ

ตรวจ

(นายปิโรส บุญบุญฤทธิ์)
ผู้อำนวยการกองช่าง

เห็นชอบ

(นายสิทธิ์ ใจยอม)
รองปลัดองค์การบริหารส่วนจังหวัดพิษณุโลก

เห็นชอบ

(นางสาวไพโร ไกรธรรม)
ปลัดองค์การบริหารส่วนจังหวัดพิษณุโลก

เห็นชอบ

(นายพงษ์มนู ทองหมัก)
รองนายกองค์การบริหารส่วนจังหวัดพิษณุโลก

อนุมัติ

(นายเมธชัย วิวัฒน์อนันต์)
นายกองค์การบริหารส่วนจังหวัดพิษณุโลก

นายช่าง

นายช่าง

เลขที่แบบ

วันที่ เดือน ปี



องค์การบริหารส่วนจังหวัดพิษณุโลก
กระทรวงมหาดไทย

แบบมาตรฐานองค์การบริหารส่วนจังหวัดพิษณุโลก

มาตรฐานงานแอสฟัลต์คอนกรีต
(Asphalt Concrete)

โดยอ้างอิงจาก มทช. 230 - 2563

ฉบับปรับปรุง เดือน สิงหาคม 2566

(โดยยกเลิกแบบมาตรฐานองค์การบริหารส่วนจังหวัดพิษณุโลก มาตรฐานงานแอสฟัลต์คอนกรีต มทช. 230 - 2562 เดือน มีนาคม 2566)

13
25
กองช่างโทร 0 5598 7718-20 ต่อ 304

มาตรฐานงานแอสฟัลต์คอนกรีต
(Asphalt Concrete)
โดยอ้างอิงจาก มทข. 230 - 2563

1. ขอบข่าย

แอสฟัลต์คอนกรีตหมายถึงวัสดุที่ได้จากการผสมร่อนระหว่างมวลรวม (Aggregate) กับแอสฟัลต์ซีเมนต์ (Asphalt Cement) ที่โรงงานผสมแอสฟัลต์คอนกรีต (Asphalt Concrete Mixing Plant) โดยการควบคุมอัตราส่วนผสมและอุณหภูมิตามที่กำหนด มีวัตถุประสงค์เพื่อใช้ในการก่อสร้าง งานบูรณะและบำรุงทาง โดยการปูหรือเกลี่ยแต่งและบดทับบนชั้นทางใดๆ ที่ได้เตรียมไว้ และผ่านการตรวจสอบแล้ว ให้ถูกต้องตามแนว ระดับ ความลาด ขนาด ตลอดจนรูปตัดตามที่ได้แสดงไว้ในแบบ

2. วัสดุ

งานแอสฟัลต์คอนกรีต ประกอบด้วยวัสดุมวลรวมที่ได้จากการผสมวัสดุมวลหยาบ (Coarse Aggregate) กับวัสดุมวลละเอียด (Fine Aggregate) และแอสฟัลต์ซีเมนต์ หรืออาจเพิ่มวัสดุผสมแทรก (Mineral Filler) ได้ตามความเหมาะสม เพื่อให้มีขนาดคล้อยตามตารางที่ 1

2.1 แอสฟัลต์ซีเมนต์ ให้ใช้ AC 40-50 หรือ AC 60-70 ตามมาตรฐานผลิตภัณฑ์อุตสาหกรรม มอก.851 : มาตรฐานแอสฟัลต์ซีเมนต์สำหรับงานทาง กรณีที่แบบระบุให้ใช้แอสฟัลต์ซีเมนต์อื่นๆ หรือแอสฟัลต์ซีเมนต์ที่ปรับปรุงคุณสมบัติด้วยสารใดๆ นอกเหนือจากนี้ จะต้องมีความเหมาะสมทั้งนี้ต้องผ่านการทดสอบคุณภาพและพิจารณาความเหมาะสม รวมทั้งต้องได้รับอนุญาตให้ใช้ได้จาก อบจ.พิษณุโลก เป็นกรณีไป สำหรับปริมาณการใช้แอสฟัลต์ซีเมนต์โดยประมาณ ให้เป็นไปตามตารางที่ 1

2.2 มวลรวม ให้เป็นไปตาม มทข. 209 : มาตรฐานวัสดุมวลรวมสำหรับงานแอสฟัลต์คอนกรีต

3. การออกแบบส่วนผสมแอสฟัลต์คอนกรีต

3.1 ก่อนเริ่มงานไม่น้อยกว่า 30 วัน ผู้รับจ้างต้องเสนอเอกสารการออกแบบส่วนผสมแอสฟัลต์คอนกรีตของตนเองต่อผู้ควบคุมงาน แล้วผู้ควบคุมงานเก็บตัวอย่างวัสดุพร้อมเอกสารการออกแบบส่วนผสมแอสฟัลต์คอนกรีต ส่งให้ อบจ.พิษณุโลก เพื่อทำการตรวจสอบ ผู้รับจ้างอาจร้องขอให้ อบจ.พิษณุโลก เป็นผู้ออกแบบส่วนผสมแอสฟัลต์คอนกรีตก็ได้ โดยผู้รับจ้างต้องเป็นผู้รับผิดชอบค่าใช้จ่ายในการออกแบบทั้งหมด

3.2 ขนาดคล้อยและปริมาณแอสฟัลต์ซีเมนต์ ให้เป็นไปตามตารางที่ 1

3.3 ข้อกำหนดในการออกแบบแอสฟัลต์คอนกรีต สำหรับ AC 60-70 ให้เป็นไปตามตารางที่ 2

3.4 ข้อกำหนดในการออกแบบแอสฟัลต์คอนกรีต สำหรับ 40-50 ให้เป็นไปตามตารางที่ 3

3.5 อบจ.พิษณุโลก จะเป็นผู้ตรวจสอบเอกสารการออกแบบ หรือทำการออกแบบส่วนผสมแอสฟัลต์คอนกรีต พร้อมทั้งพิจารณากำหนดสูตรส่วนผสมเฉพาะงาน (Job Mix Formula) ซึ่งมีเกณฑ์ความคลาดเคลื่อนที่ยอมรับได้ (Tolerant Limit) ของวัสดุต่างๆ ตามตารางที่ 4 เพื่อใช้ควบคุมงานนี้ๆ กรณีที่

อบจ.พิษณุโลก เห็นควรให้กำหนดขอบเขตของสูตรส่วนผสมเฉพาะงานแตกต่างไปจากตารางที่ 4 ก็สามารถดำเนินการได้ตามความเหมาะสม

3.6 การผสมแอสฟัลต์คอนกรีตที่โรงงานผสม ถ้ามวลรวมขนาดหนึ่งขนาดใด หรือปริมาณแอสฟัลต์ซีเมนต์ หรือคุณสมบัติอื่นใดคลาดเคลื่อนเกินกว่าขอบเขตที่กำหนดไว้ในสูตรส่วนผสมเฉพาะงาน ให้ถือว่าส่วนผสมของแอสฟัลต์คอนกรีตที่ผสมไว้ในแต่ละครั้งนั้น มีคุณภาพไม่ถูกต้องตามที่กำหนด ผู้รับจ้างจะต้องทำการปรับปรุงแก้ไข ค่าใช้จ่ายในการนี้ผู้รับจ้างต้องเป็นผู้รับผิดชอบทั้งหมด

3.7 ผู้รับจ้างอาจขอเปลี่ยนสูตรส่วนผสมเฉพาะงานใหม่ได้ ถ้าวัสดุที่ใช้ผสมแอสฟัลต์คอนกรีตเกิดการเปลี่ยนแปลง โดยต้องได้รับความเห็นชอบจาก อบจ.พิษณุโลก ก่อน

3.8 อบจ.พิษณุโลก สามารถตรวจสอบ แก้ไข เปลี่ยนแปลง ปรับปรุง หรือกำหนดสูตรส่วนผสมเฉพาะงานใหม่ได้ตามความเหมาะสม ตลอดเวลาที่ปฏิบัติงาน

ตารางที่ 1 ขนาดคล้อยของมวลรวมและปริมาณแอสฟัลต์ซีเมนต์ที่ใช้

ขนาดที่ใช้เรียก	มิลลิเมตร (นิ้ว)	9.5 (3/8)	12.5 (1/2)	19.0 (3/4)	25.0 (1)
สำหรับชั้นทาง		Wearing Course	Wearing Course	Binder Course	Base Course
ความหนา	มิลลิเมตร	25-35	40-70	40-80	70-100
ขนาดตะแกรง		ปริมาณผ่านตะแกรง ร้อยละโดยมวล			
มิลลิเมตร	(นิ้ว)				
37.5	(1 1/2)				100
25.0	(1)			100	90-100
19.0	(3/4)		100	90-100	-
12.5	(1/2)	100	80-100	-	56-80
9.5	(3/8)	90-100	-	56-80	-
4.75	(เบอร์ 4)	55-85	44-74	35-65	29-59
2.36	(เบอร์ 8)	32-67	28-58	23-49	19-45
1.18	(เบอร์ 16)	-	-	-	-
0.600	(เบอร์ 30)	-	-	-	-
0.300	(เบอร์ 50)	7-23	5-21	5-19	5-17
0.150	(เบอร์ 100)	-	-	-	-
0.075	(เบอร์ 200)	2-10	2-10	2-8	1-7
ปริมาณแอสฟัลต์ซีเมนต์ (ร้อยละโดยน้ำหนักของมวลรวม)		4.0-8.0	3.0-7.0	3.0-6.5	3.0-6.0



องค์การบริหารส่วนจังหวัดพิษณุโลก
กองช่าง
ฝ่ายช่างและออกแบบ

แบบแสดง

มาตรฐานงานแอสฟัลต์คอนกรีต
(Asphalt Concrete)
โดยอ้างอิงจาก มทข. 230 - 2563

เขียนแบบ

(นายจิระศักดิ์ ปานมณี)
ผู้ชำนาญช่างเขียนแบบ

สถาปนิก

(นายพิเชษฐ ดันปากทัง)
สถาปนิกปฏิบัติการ

วิศวกร

(นายภาณุพงศ์ คมกัก)
วิศวกรโยธาปฏิบัติการ

วิศวกร

(นายสุวิทย์ อนันดาภรณ์)
วิศวกรโยธาควบคุมการ

วิศวกร

(นายคชาธร แสงเกิด)
หัวหน้าช่างควบคุมการก่อสร้าง

สำรวจ

(นายอภิสิทธิ์ จงกลำหนุย)
หัวหน้าช่างสำรวจและออกแบบ

สำรวจ

(นายนิพนธ์ ปุณณฤทธิ์)
ผู้ชำนาญการกองช่าง

เห็นชอบ

(นายวิเศษ ไชยม)
รองปลัดองค์การบริหารส่วนจังหวัดพิษณุโลก

เห็นชอบ

(นายสุวิทย์ ภิธรรม)
ปลัดองค์การบริหารส่วนจังหวัดพิษณุโลก

เห็นชอบ

4 ก.ย. 66
(นายสุวิทย์ ภิธรรม)
นายกองค์การบริหารส่วนจังหวัดพิษณุโลก

อนุมัติ

(นายสมศักดิ์ วิจิตรโกศล)
นายก อบจ.พิษณุโลก

หน้า 1

หน้า 2

หมายเหตุ อบจ.พิษณุโลก อาจพิจารณาเปลี่ยนแปลงขนาดผลของมวลรวม และปริมาณแอสฟัลต์ซีเมนต์ที่ใช้ แตกต่างจากตารางที่ 1 ก็ได้ ทั้งนี้แอสฟัลต์คอนกรีตที่ได้ต้องมีคุณสมบัติและความแข็งแรงถูกต้องตามตารางที่ 2 หรือตารางที่ 3 แล้วแต่แอสฟัลต์ซีเมนต์ที่ใช้

ตารางที่ 2 ข้อกำหนดในการออกแบบแอสฟัลต์คอนกรีต สำหรับ AC 60-70

รายการ	ชั้นทาง				
	Wearing Course	Wearing Course	Binder Course	Base Course	Shoulder
Aggregate Size	9.5 mm.	12.5 mm.	19.0 mm.	25.0 mm.	25.0 mm.
Blows	75	75	75	75	75
Stability Min. N	8,006	8,006	8,006	7,117	7,117
lb.	1,800	1,800	1,800	1,600	1,600
Flow 0.25 mm.(0.01 in)	8-16	8-16	8-16	8-16	8-16
Percent Air Voids	3-5	3-5	3-6	3-6	3-5
Percent Voids In Mineral Aggregate(VMA) Min.	15	14	13	12	12
Stability / Flow Min. N/0.25 mm.	712	712	712	645	645
lb./0.01 in.	160	160	160	145	145
Percent Strength Index Min.	75	75	75	75	75

ตารางที่ 3 ข้อกำหนดในการออกแบบแอสฟัลต์คอนกรีต สำหรับ AC 40-50

รายการ	ชั้นทาง				
	Wearing Course	Wearing Course	Binder Course	Base Course	Shoulder
Aggregate Size	9.5 mm.	12.5 mm.	19.0 mm.	25.0 mm.	25.0 mm.
Blows	75	75	75	75	75
Stability Min. N	9786	9786	9786	9786	9786
lb.	2,200	2,200	2,200	2,200	2,200
Flow 0.25 mm.(0.01 in)	9-17	9-17	9-17	9-17	9-17
Percent Air Voids	3-5	3-5	3-6	3-6	3-5
Percent Voids In Mineral Aggregate(VMA) Min.	15	14	13	12	12
Stability / Flow Min. N/0.25 mm.	750	750	750	750	750
lb./0.01 in.	170	170	170	170	170
Percent Strength Index Min.	75	75	75	75	75

หมายเหตุ

- (1) การทดสอบเพื่อออกแบบส่วนผสมแอสฟัลต์คอนกรีต ให้ดำเนินการตาม มทข.(ท)607 : มาตรฐานการทดสอบแอสฟัลต์คอนกรีตโดยวิธีมาร์แชลล์
- (2) การออกแบบไหล่ทางแอสฟัลต์คอนกรีต ตามข้อกำหนดในตารางที่ 2 หรือตารางที่ 3 ให้ใช้มวลรวมขนาด 12.5 มิลลิเมตร ยกเว้นกรณีที่มีแบบกำหนดให้ชั้น Binder Course เป็นไหล่ทางด้วยให้ใช้ข้อกำหนดในการออกแบบแอสฟัลต์คอนกรีตของชั้น Binder Course เป็นข้อกำหนดในการออกแบบแอสฟัลต์คอนกรีตของไหล่ทาง
- (3) การทดสอบหาค่า Percent Strength Index ให้ดำเนินการตาม มทข.(ท)611 : มาตรฐานการทดสอบหาค่าดัชนีความแข็งแรงของส่วนผสมแอสฟัลต์คอนกรีต

ตารางที่ 4 เกณฑ์ความคลาดเคลื่อนที่ยอมรับได้สำหรับสูตรส่วนผสมเฉพาะงาน

ฝ่ายตะแกรงขนาด	ร้อยละ
2.36 มม.(เบอร์ 8) และขนาดใหญ่มากกว่า	± 5
1.18 มม.(เบอร์ 16) 0.600 มม.(เบอร์ 30) และ 0.300 มม.(เบอร์ 50)	± 4
0.150 มม.(เบอร์ 100)	± 3
0.075 มม.(เบอร์ 200)	± 2
ปริมาณแอสฟัลต์ซีเมนต์	± 0.3



องค์การบริหารส่วนจังหวัดพิษณุโลก
กองช่าง
ฝ่ายสำรวจและออกแบบ

แบบแสดง

มาตรฐานงานแอสฟัลต์คอนกรีต
(Asphalt Concrete)
โดยอ้างอิงจาก มทข. 730 - 2563

ผู้เขียนแบบ
(นายจิรศักดิ์ ปานมณี)
ผู้ช่วยนายช่างเขียนแบบ

สถาปนิก
(นายพิเชษฐ์ ด้วงปากคัง)
สถาปนิกปฏิบัติงาน

วิศวกร
(นางสาวพิมพ์พล คมขำ)
วิศวกรโยธาปฏิบัติงาน

วิศวกร
(นายสุวัฒน์ ชื่นเสนาภรณ์)
วิศวกรโยธาชำนาญการ

วิศวกร
(นายสุรพล แสงเกิด)
นายช่างสำรวจและออกแบบ
โยธาและงานพิเศษ

สำรวจ
(นายเอกสิทธิ์ จงคล้าย)
หัวหน้าฝ่ายสำรวจและออกแบบ

สำรวจ
(นายนิพนธ์ ปัญญาธรรม)
ผู้ช่วยนายช่างกองช่าง

เขียนแบบ
(นายอภิรักษ์ ใจธรรม)
รองปลัดองค์การบริหารส่วนจังหวัดพิษณุโลก

เห็นชอบ
(นายสุวิทย์ ไชยธรรม)
ปลัดองค์การบริหารส่วนจังหวัดพิษณุโลก

เห็นชอบ
(นายเชาวฤทธิ์ อายมกุล)
รองนายกองค์การบริหารส่วนจังหวัดพิษณุโลก

อนุมัติ
(นายสมชาย วัฒนศิริ)
นายกองค์การบริหารส่วนจังหวัดพิษณุโลก

4. เครื่องจักรและเครื่องมือที่ใช้ในการก่อสร้าง

เครื่องจักรและเครื่องมือทุกชนิดที่จะนำมาใช้งาน จะต้องมีสภาพใช้งานได้ดี โดยจะต้องผ่านการตรวจสอบและสอบเทียบ และผู้ควบคุมงานอนุญาตให้ใช้ได้ ในระหว่างการก่อสร้างผู้รับจ้างจะต้องบำรุงรักษาเครื่องจักรและเครื่องมือทุกชนิดให้อยู่ในสภาพใช้งานได้ตลอด

4.1 โรงงานผสมแอสฟัลต์คอนกรีต (Asphalt Concrete Mixing Plant) ระยะขนส่งจากโรงงานผสมถึงกึ่งกลางของโครงการก่อสร้าง ต้องมีระยะทางไม่เกิน 110 กิโลเมตร และต้องมีกำลังการผลิต (Rated Capacity) ไม่น้อยกว่า 60 ตันต่อชั่วโมง ทั้งนี้เพื่อให้สามารถควบคุมอุณหภูมิของส่วนผสมแอสฟัลต์คอนกรีตได้ตามที่กำหนด โดยจะเป็นโรงงานผสมแบบชุด (Batch Type) หรือแบบผสมต่อเนื่อง (Continuous Type) ก็ได้ แต่ต้องสามารถผลิตส่วนผสมแอสฟัลต์คอนกรีตเพื่อป้อนเครื่องปู (Paver) ให้สามารถปูได้อย่างต่อเนื่อง และเป็นส่วนผสมที่มีคุณภาพสม่ำเสมอตรงตามสูตรส่วนผสมเฉพาะงาน มีอุณหภูมิถูกต้องตามข้อกำหนด

โรงงานผสมแอสฟัลต์คอนกรีต ต้องมีห้องปฏิบัติการทดสอบขนาดพื้นที่ไม่น้อยกว่า 40 ตารางเมตร หรือตามแบบที่ อบจ.พิษณุโลก กำหนด อยู่ในบริเวณที่สามารถมองเห็นการทำงานของโรงงานผสมจากห้องนั้นได้ พร้อมทั้งติดตั้งอุปกรณ์อำนวยความสะดวกที่จำเป็นตามที่กำหนด มีเครื่องมือทดสอบที่ได้มาตรฐานและสภาพใช้งานได้ดี เพื่อใช้ในการตรวจสอบคุณภาพของส่วนผสมแอสฟัลต์คอนกรีต เช่น ชุดเครื่องมือทดสอบ Marshall, ชุดเครื่องมือทดสอบหาปริมาณยางแอสฟัลต์ซีเมนต์ในส่วนผสม, ชุดเครื่องมือทดสอบหาขนาดผลของมวลรวม เป็นต้น และต้องอนุญาตให้ผู้ควบคุมงานใช้เครื่องทดสอบเพื่อตรวจสอบคุณภาพแอสฟัลต์คอนกรีตระหว่างการก่อสร้างได้

โรงงานผสมแอสฟัลต์คอนกรีต ต้องมีเครื่องมืออุปกรณ์ต่างๆ อย่างน้อยดังต่อไปนี้

4.1.1 อุปกรณ์สำหรับการเตรียมแอสฟัลต์ซีเมนต์ (Equipment for Preparation of Asphalt Cement) โรงงานผสมต้องมีถังเก็บแอสฟัลต์ซีเมนต์ (Storage Tank) ซึ่งมีอุปกรณ์ให้ความร้อนประเภทท่อเย็นไอน้ำร้อนหรือน้ำมันร้อน (Steam or Oil Coil) หรือประเภทใช้ไฟฟ้า (Electricity) หรือประเภทอื่นใดที่ไม่มีเปลวไฟสัมผัสกับถังเก็บแอสฟัลต์ซีเมนต์โดยตรง อุปกรณ์ทุกประเภทต้องสามารถทำงานได้อย่างมีประสิทธิภาพ มีเครื่องควบคุมให้อุณหภูมิของแอสฟัลต์ซีเมนต์ได้ตรงตามข้อกำหนด และต้องมีระบบทำให้แอสฟัลต์ซีเมนต์ไหลเวียน (Circulating System) ที่เหมาะสม ที่ทำให้แอสฟัลต์ซีเมนต์ไหลเวียนได้อย่างต่อเนื่องตลอดเวลาขณะทำงาน พร้อมกันนี้ต้องมีอุปกรณ์ให้หรือรักษาความร้อนที่ระบบท่อไหลเวียน โดยอาจเป็นประเภทใช้ไอน้ำ (Steam Jacket) หรือน้ำมันร้อน (Hot Oil Jacket) หรือประเภทฉนวนรักษาความร้อน (Insulation) เพื่อรักษาอุณหภูมิของแอสฟัลต์ซีเมนต์ในท่อส่งแอสฟัลต์ มาตรการแอสฟัลต์ ครอบแอสฟัลต์ ถังบรรจุแอสฟัลต์ และอื่นๆ ให้มีอุณหภูมิตามที่กำหนด ปลายท่อไหลเวียนแอสฟัลต์ต้องอยู่ที่ระดับแอสฟัลต์ในถังเก็บแอสฟัลต์ขณะปั๊มแอสฟัลต์ทำงาน

4.1.2 ถังหีบเย็น (Cold Bin) และเครื่องป้อนหินเย็น (Aggregate Feeder) โรงงานผสมต้องมีถังหีบเย็นไม่น้อยกว่า 4 ถัง สำหรับแยกใส่วัสดุหินหรือวัสดุอื่นๆ แต่ละขนาด ช่องเปิดปากถังจะต้องเป็นแบบปรับได้ ถังหีบเย็นต้องประกอบด้วยเครื่องป้อนหินเย็นแบบที่เหมาะสมสามารถป้อนหินเย็นได้อย่างสม่ำเสมอไปยังหม้อเผา (Dryer) ได้ถูกต้องตามอัตราส่วนที่ต้องการ โดยเฉพาะอย่างยิ่งเครื่องป้อนหินเย็นสำหรับถังมวลละเอียด เช่น หินฝุ่น หรือทราย จะต้องเป็นแบบสายพานอย่างต่อเนื่อง หรือสายพานอื่นใดที่เทียบเท่า

4.1.3 หม้อเผา (Dryer) โรงงานผสมต้องมีหม้อเผานอยู่ในสภาพดี มีประสิทธิภาพในการทำงานดีพอที่จะทำให้มวลรวมแห้งและมีอุณหภูมิตามที่กำหนด โดยต้องมีเครื่องวัดอุณหภูมิที่เหมาะสม เช่น เครื่องวัดอุณหภูมิแบบแปรความร้อนเป็นค่าไฟฟ้า (Electric Pyrometer) ที่อ่านอุณหภูมิได้ละเอียดถึง 2.5 องศาเซลเซียส ติดตั้งอยู่ที่ปากทางที่มวลรวมเคลื่อนตัวออก และจะต้องมีเครื่องบันทึกอุณหภูมิของมวลรวมที่วัดได้โดยอัตโนมัติ

4.1.4 ชุดตะแกรงร่อน (Screening Unit) โรงงานผสมต้องมีชุดตะแกรงร่อนมวลรวมที่ผ่านมาจากหม้อเผา เพื่อแยกมวลรวมเป็นขนาดต่างๆ ตามที่ต้องการ โดยในชุดตะแกรงร่อนนี้ต้องประกอบด้วยตะแกรงคัด (Scalping Screen) สำหรับคัดมวลรวมก่อนโตเกินขนาดที่กำหนด (Oversize) ออกทิ้งตะแกรงทุกขนาดต้องอยู่ในสภาพดี เหล็กตะแกรงไม่ขาดหรือสึกหรอมากเกินไป อันจะให้มวลรวมที่ร่อนออกมามีขนาดไปจากที่ต้องการ

4.1.5 ถังหีบร้อน (Hot Bin) โรงงานผสมต้องมีถังหีบร้อนอย่างน้อย 4 ถัง ทั้งนี้ไม่รวมถังวัสดุผสมแทรก สำหรับเก็บมวลรวมร้อนที่ผ่านตะแกรงแยกขนาดแล้ว ถังหีบร้อนนี้ต้องมีผนังแข็งแรงไม่มีรอยรั่ว มีความสูงพอที่จะป้องกันไม่ให้น้ำมันไหลซึมลงไปปะปนกันได้ และต้องมีความจุมากพอที่จะป้อนมวลรวมร้อนให้กับห้องผสม (Pugnill Mixer) ได้อย่างสม่ำเสมอเมื่อโรงงานผสมทำการผสมเต็มกำลังผลิต ในแต่ละถังต้องมีท่อสำหรับให้น้ำมันไหลออกไปข้างนอก เพื่อป้องกันไม่ให้ไปผสมกับมวลรวมที่อยู่ในถังอื่นๆ ในกรณีที่มีมวลรวมในถังนั้นๆ มากเกินไป


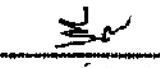
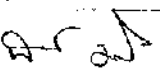
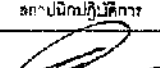
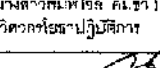
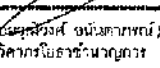
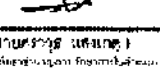
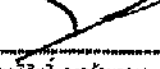
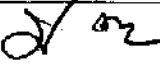
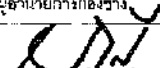
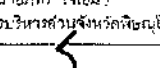
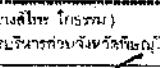
4.1.6 ถังเก็บวัสดุผสมแทรก (Mineral Filler Storage Bin) โรงงานผสมต้องมีถังเก็บวัสดุผสมแทรกต่างหาก พร้อมกับมีเครื่องชั่ง หรือเครื่องป้อนวัสดุผสมแทรกซึ่งสามารถควบคุมปริมาณวัสดุเข้าสู่ห้องผสมอย่างถูกต้อง และสามารถปรับเทียบ (Calibrate) ได้

4.1.7 เครื่องเก็บฝุ่น (Dust Collector) โรงงานผสมต้องมีเครื่องเก็บฝุ่น สำหรับเก็บวัสดุส่วนละเอียดหรือฝุ่น ที่มีประสิทธิภาพดีและเหมาะสมที่สามารถเก็บฝุ่นกลับไปได้ได้อย่างสม่ำเสมอหรือนำไปทิ้งได้ทั้งหมด หรือบางส่วน และเครื่องเก็บฝุ่นดังกล่าวต้องสามารถควบคุมฝุ่นไม่ให้มีฝุ่นเหลือออกสู่ภายนอกมากจนทำให้เกิดมลภาวะต่อสิ่งแวดล้อม

โรงงานผสมต้องมีเครื่องเก็บฝุ่นทั้งชุดหลัก (Primary) และชุดรอง (Secondary) ชุดหลักให้เป็นแบบแห้ง (Dry Type) และชุดรองเป็นแบบเปียก (Wet Type) หรือแบบอื่นๆ ที่มีประสิทธิภาพทัดเทียมกัน

4.1.8 เครื่องวัดอุณหภูมิ (Thermometric Equipment) โรงงานผสมต้องมีเทอร์โมมิเตอร์แบบแท่งแก้วหุ้มด้วยปลอกโลหะ (Armoured Thermometer) หรือแบบอื่นใดซึ่งวัดอุณหภูมิได้ระหว่าง 90-200 องศาเซลเซียส ติดตั้งไว้ที่ท่อส่งแอสฟัลต์ ที่ตำแหน่งที่เหมาะสมใกล้ทางออกของแอสฟัลต์ที่ห้องผสม นอกจากนี้จะต้องมีเครื่องวัดอุณหภูมิ เช่น เทอร์โมมิเตอร์แบบใช้ปรอท ชนิดมีหน้าปัทม์ (Dial Scale Mercury Activated Thermometer) เครื่องวัดอุณหภูมิแบบแปรความร้อนเป็นค่าไฟฟ้า (Electric Pyrometer) หรือแบบอื่นๆ ที่เหมาะสม ที่ อบจ.พิษณุโลก อนุญาตให้ใช้ได้ ติดตั้งที่ปลายทางออกของมวลรวม เพื่อใช้วัดอุณหภูมิของมวลรวมร้อนที่ออกจากหม้อเผา เครื่องวัดอุณหภูมิชนิดใดๆ ที่ใช้ต้องมีความสามารถแสดงอุณหภูมิได้อย่างถูกต้อง เมื่อมีอัตราการเปลี่ยนแปลงอุณหภูมิเร็วกว่า 5 องศาเซลเซียส ต่อนาที

22

 <p>องค์การบริหารส่วนจังหวัดพิษณุโลก กองช่าง ฝ่ายสำรวจและออกแบบ</p>	
<p>แบบแสดง มาตรฐานงานแอสฟัลต์คอนกรีต (Asphalt Concrete) โดยอ้างอิงจาก มท. 230 - 2563</p>	
เขียนแบบ	 (นายวิชาศักดิ์ ปาณณ) ผู้ช่วยนายช่างเขียนแบบ
คำนวณ	 (นายพิเชษฐ์ ศักดิ์พงศ์) สถาปนิกปฏิบัติการ
วิศวกร	 (นางสาวสิริมาพร คณา) วิศวกรโยธาปฏิบัติการ
วิศวกร	 (นายสุวิทย์ อนุชิตาภรณ์) วิศวกรโยธาชำนาญการ
วิศวกร	 (นายบรรณัฐ เตชะกุล) วิศวกรโยธาชำนาญการ
ตรวจ	 (นายอภิสิทธิ์ จงกคำพาน) หัวหน้าฝ่ายสำรวจและออกแบบ
ตรวจ	 (นายนิไมร ปุณณกุล) ผู้อำนวยการกองช่าง
เห็นชอบ	 (นายพิเชษฐ์ ใจธรรม) รองผู้ว่าราชการจังหวัดพิษณุโลก
เห็นชอบ	 (นางสโรช ไกรธรรม) ปลัดองค์การบริหารส่วนจังหวัดพิษณุโลก
เห็นชอบ	 (นายเอกฤทธิ์ อายะกุล) รองนายกองค์การบริหารส่วนจังหวัดพิษณุโลก
อนุมัติ	 (นายสมชาย วัฒนธรรมาภรณ์) นายกองค์การบริหารส่วนจังหวัดพิษณุโลก
วันที่	13
หน้า	14

4.1.9 ชุดอุปกรณ์ควบคุมปริมาณแอสฟัลต์ซีเมนต์ (Asphalt Control Unit) โรงงานผสมต้องมีชุดอุปกรณ์ควบคุมปริมาณแอสฟัลต์ซีเมนต์ ซึ่งอาจใช้วิธีชั่งน้ำหนักหรือวิธีวัดปริมาตรก็ได้ แต่ต้องสามารถควบคุมปริมาณแอสฟัลต์ซีเมนต์ที่ใช้ให้อยู่ในช่วงที่กำหนดไว้ในสูตรส่วนผสมเฉพาะงาน กรณีใช้วิธีชั่งน้ำหนักเครื่องชั่งที่ใช้ต้องมีความละเอียดไม่น้อยกว่าร้อยละ 2 ของน้ำหนักแอสฟัลต์ซีเมนต์ที่ต้องการใช้ผสม กรณีที่ใช้วิธีวัดปริมาตร มาตราที่ใช้วัดอัตราการไหลของแอสฟัลต์ซีเมนต์ ที่ปล่อยเข้าสู่ห้องผสมจะต้องเที่ยงตรง โดยยอมให้คลาดเคลื่อนจากปริมาณแอสฟัลต์ซีเมนต์ที่ต้องการใช้เมื่อเทียบเป็นน้ำหนักไม่เกินร้อยละ 2

4.1.10 ข้อกำหนดพิเศษสำหรับโรงงานผสมแบบชุด

(1) ถังชั่งมวลรวม (Weigh Box or Hopper) โรงงานผสมแบบชุดต้องมีอุปกรณ์สำหรับชั่งมวลรวมที่ปล่อยออกมาแต่ละถังได้อย่างละเอียดถูกต้อง ถังชั่งน้ำหนักต้องแขวนอยู่กับเครื่องชั่ง และต้องมีขนาดใหญ่พอที่จะบรรจุมวลรวมได้เต็มชุด (Batch) โดยมวลรวมไม่ล้นถัง ถังชั่งน้ำหนักจะต้องวางบนฟิลเลอร์ (Fulcrum) ซึ่งวางอยู่บนขอบใบมีด (Knife Edge) อย่างแน่นหนาอีกทีหนึ่ง ซึ่งเมื่อขณะทำงานฟิลเลอร์และขอบใบมีดต้องไม่เคลื่อนตัวออกจากแนวเดิม ประตูดังห็นร้อนและถังชั่งน้ำหนักต้องแข็งแรงและไม่รั่ว

(2) ห้องผสม (Pugmill Mixer) ห้องผสมของโรงงานผสมแบบชุดนี้จะต้องเป็นชนิดมีเพลลาผสม มีอุปกรณ์ให้ความร้อนห้องผสม และสามารถผลิตแอสฟัลต์ได้ส่วนผสมที่สม่ำเสมอ ประตูปปล่อยส่วนผสมเมื่อปิดจะต้องปิดสนิทโดยไม่มีวัสดุรั่วไหล ต้องมีเครื่องตั้งเวลาและควบคุมเวลาการผสมเป็นแบบอัตโนมัติ ซึ่งจะควบคุมไม่ให้ประตูปปล่อยส่วนผสมเปิดจนกว่าจะได้เวลาตามที่กำหนดไว้ ภายในห้องผสมประกอบด้วยใบพาย (Paddle Tip) จำนวนเพียงพอจัดเรียงตัวกันอย่างเหมาะสมที่จะผสมส่วนผสมแอสฟัลต์คอนกรีตได้อย่างถูกต้องสม่ำเสมอระหว่างระหว่างปลายใบพายและผนังห้องผสม จะต้องน้อยกว่าครึ่งหนึ่งของขนาดมวลรวมก่อนโตสุด

(3) เครื่องชั่ง (Plant Scale) เครื่องชั่งต้องมีความละเอียด ไม่น้อยกว่าร้อยละ 0.5 ของมวลรวมสูงสุดที่ต้องการชั่ง หน้าปัทม์เครื่องชั่งต้องมีขนาดใหญ่พอ ซึ่งสามารถอ่านน้ำหนักได้ในระยะห่างอย่างน้อย 7 เมตร และต้องอยู่ในตำแหน่งที่พนักงานควบคุมเครื่องมองเห็นได้ชัดเจน หน้าปัทม์เครื่องชั่งมวลรวมจะต้องมีเข็มชี้น้ำหนักแต่ละถัง มีดัดน้ำหนักมาตรฐานหนักดัดละ 5 กิโลกรัม จำนวนไม่น้อยกว่า 2 ดัด, ดัดน้ำหนัก 10 กิโลกรัม ไม่น้อยกว่า 1 ดัด และหนักดัดละ 25 กิโลกรัม ไม่น้อยกว่า 40 ดัด หรือมีจำนวนเพียงพอที่จะใช้ในการสอบเทียบเพื่อตรวจสอบความถูกต้องของเครื่องชั่ง

(4) การควบคุมปริมาณมวลรวม และแอสฟัลต์ที่ใช้ผสมในแต่ละชุด จะต้องเป็นแบบกัตโนมิติ

4.1.11 ข้อกำหนดพิเศษสำหรับโรงงานผสมแบบต่อเนื่อง

(1) ชุดอุปกรณ์ควบคุมมวลรวม (Gradation Control Unit) โรงงานผสมแบบนี้ต้องมีอุปกรณ์ควบคุมปริมาณมวลรวมที่ไหลออกมาจากถังห็นร้อนแต่ละถังได้อย่างถูกต้องแน่นอน ประกอบด้วยเครื่องป้อนหิน (Feeder) อยู่ภายใต้ถังห็นร้อน สำหรับการป้อนวัสดุผสมแทรกจะต้องมีอุปกรณ์ควบคุมปริมาณต่างหาก ติดตั้งในตำแหน่งที่ทำให้ควบคุมการป้อนวัสดุผสมแทรกลงในห้องผสมเพื่อผสมกับมวลรวมในถังห็นของการผสมแห้ง (Dry Mixing) ก่อนที่จะไปผสมกับแอสฟัลต์ซีเมนต์ ที่จ่ายเข้ามาภายหลังในถังห็นของการผสมเปียก (Wet Mixing)

(2) จังหวะสัมพันธ์ของการควบคุมการป้อนมวลรวม และแอสฟัลต์ซีเมนต์ (Synchronization of Aggregate and Asphalt Cement Feed) โรงงานผสมแบบนี้ต้องมีอุปกรณ์ควบคุมการป้อนมวลรวมแต่ละขนาดและแอสฟัลต์ซีเมนต์เข้าสู่ห้องผสม เป็นแบบขับเคลื่อนที่สัมพันธ์กัน เพื่อให้ได้อัตราส่วนผสมที่คงที่ตลอดเวลา

(3) ชุดห้องผสม (Pugmill Mixer Unit) ห้องผสมของโรงงานผสมแบบต่อเนื่องนี้ต้องเป็นแบบทำงานต่อเนื่อง (Continuous Mixer) เป็นชนิดมีเพลลาผสม มีอุปกรณ์ให้ความร้อนห้องผสม และสามารถผลิตแอสฟัลต์คอนกรีตได้ส่วนผสมที่สม่ำเสมอ ใบพายจะต้องเป็นชนิดปรับมุมให้ไปในทางเดียวกันเพื่อให้ส่วนผสมเคลื่อนตัวได้เร็ว หรือให้กลับทางกัน เพื่อถ่วงเวลาให้ส่วนผสมเคลื่อนตัวช้าลงได้ และห้องผสมจะต้องมีอุปกรณ์ควบคุมระดับของส่วนผสมด้วย ระยะห่างระหว่างปลายใบพายและผนังห้องผสมจะต้องน้อยกว่าครึ่งหนึ่งของขนาดมวลรวมก่อนโตสุด ที่ห้องผสมจะต้องมีแผ่นแสดงปริมาตรของห้องผสม เมื่อมีส่วนผสมบรรจุในห้องผสมที่ความสูงต่างๆ ติดตั้งไว้อย่างถาวร นอกจากนั้นจะต้องมีตารางแสดงอัตราการผลิตมวลรวมต่อนาที เมื่อโรงงานผสมทำงานในอัตราเร็วปกติ

การคำนวณเวลาในการผสม ให้กำหนดโดยใช้น้ำหนักตามสูตรดังนี้ คือ

$$\text{เวลาในการผสม (วินาที)} = A/B$$

เมื่อ A = ปริมาณของส่วนผสมทั้งหมดในห้องผสม (Pugmill Dead Capacity) มีหน่วยเป็นกิโลกรัม

B = ส่วนผสมที่ออกจากห้องผสม (Pugmill Output) มีหน่วยเป็นกิโลกรัมต่อวินาที

(4) ถังพักส่วนผสม (Discharge Hopper) โรงงานผสมแบบนี้ต้องประกอบด้วยถังสำหรับพักส่วนผสมแอสฟัลต์คอนกรีตที่ออกมาจากห้องผสม ถังพักส่วนผสมนี้มีประตูปเปิดที่ด้านล่างของถังและจะปล่อยส่วนผสมได้เมื่อส่วนผสมเต็มถังแล้ว

(5) สัญญาณแจ้งปริมาณมวลรวมในถังห็นร้อนโรงงานผสมต้องมีสัญญาณซึ่งจะแจ้งให้ทราบว่ามีปริมาณมวลรวมในถังห็นร้อน ยังมีปริมาณเพียงพอที่จะดำเนินการต่อไปได้หรือไม่ ถ้าปริมาณมวลรวมยังโตขาดหรือน้อยไป สัญญาณดังกล่าวจะทำให้ผู้ควบคุมทราบทันที ผู้รับจ้างต้องหยุดการดำเนินการและทำการแก้ไข จนกว่าผู้ควบคุมจะเห็นสมควร จึงจะอนุญาตให้ดำเนินการต่อไปได้

4.2 รถบรรทุก (Haul Truck)

รถบรรทุกที่นำมาใช้จะต้องมีจำนวนพอเพียงกับกำลังผลิตของโรงงานผสม และความสามารถในการป้อนเครื่องปู ทั้งนี้เพื่อให้การก่อสร้างชั้นทางแอสฟัลต์คอนกรีตดำเนินไปได้อย่างต่อเนื่องมากที่สุดในแต่ละวันที่ใช้ปฏิบัติงาน จำนวนรถบรรทุกที่ใช้ ให้คำนวณให้เหมาะสมกับกำลังผลิตของโรงงานผสม ความจุของรถบรรทุก เวลาในการบรรจุส่วนผสมแอสฟัลต์คอนกรีตลงรถบรรทุก ระยะทางและระยะเวลาในการขนส่ง เวลาในการรอและการเทส่วนผสมแอสฟัลต์คอนกรีตลงในเครื่องปู ความสามารถในการปูของเครื่องปู และอื่นๆ

กระบะรถบรรทุกจะต้องไม่รั่ว พื้นกระบะจะต้องเป็นแผ่นโลหะเรียบ ภายในกระบะจะต้องสะอาดปราศจากวัสดุที่ไม่พึงประสงค์อื่น ๆ ตกค้างอยู่ ก่อนใช้ขนส่งส่วนผสมแอสฟัลต์คอนกรีต จะต้องพ่นหรือ



องค์การบริหารส่วนจังหวัดพิษณุโลก
กองช่าง
ฝ่ายช่างและออกแบบ

แบบแสดง

มาตรฐานงานแอสฟัลต์คอนกรีต
(Asphalt Concrete)
โดยอ้างอิงจาก มข 250 2563

เขียนแบบ		(นายวิชาศักดิ์ ปาณณัม) ผู้ช่วยนายช่างเขียนแบบ
สถาปนิก		(นายวิเศษ คัมปากัง) สถาปนิกปฏิบัติการ
วิศวกร		(นางสาวพิกุล คุ้มคำ) วิศวกรโยธาปฏิบัติการ
วิศวกร		(นายวิเศษ อนุตตารณ) วิศวกรโยธาชำนาญการ
วิศวกร		(นายเศรษฐา แสงสุข) นายช่างเทคนิคช่างเทคนิค ช่างเทคนิคช่างเทคนิค
ตรวจ		(นายวิชาศักดิ์ ปาณณัม) หัวหน้าฝ่ายช่างและออกแบบ
ตรวจ		(นายปวิศร ปุณณณัม) ผู้ควบคุมการก่อสร้าง
เห็นชอบ		(นายวิเศษ อนุตตารณ) รองผู้อำนวยการบริหารส่วนจังหวัดพิษณุโลก
เห็นชอบ		(นายวิเศษ อนุตตารณ) ปลัดองค์การบริหารส่วนจังหวัดพิษณุโลก
เห็นชอบ		(นายวิชาศักดิ์ ปาณณัม) รองนายกองค์การบริหารส่วนจังหวัดพิษณุโลก
อนุมัติ		(นายวิชาศักดิ์ ปาณณัม) นายกองค์การบริหารส่วนจังหวัดพิษณุโลก

เคลือบภายในกระเบด้วยน้ำสบู่ น้ำปูนขาว หรือสารเคมีเคลือบชนิดใดๆ ที่มีน้ำหนักผสมไม่เกินร้อยละ 5 โดยต้องได้รับความเห็นชอบจากผู้ควบคุมงาน ห้ามใช้น้ำมันเบนซิน น้ำมันก๊าด น้ำมันดีเซล หรือน้ำมันประเภทเดียวกัน การพ่นหรือเคลือบภายในกระเบให้ทำเพียงบางๆ เท่านั้น และก่อนบรรจุส่วนผสมแอสฟัลต์คอนกรีตลงกระเบ ให้ยกกระเบเพื่อวัสดุหรือสารเคลือบที่อาจมีมากเกินไปจนก่อให้เกิดอันตราย ในการขนส่งจะต้องมีผ้าใบหรือแผ่นวัสดุอื่นใดที่ใช้ได้อย่างเหมาะสมคลุมส่วนผสมแอสฟัลต์คอนกรีต เพื่อรักษาอุณหภูมิและป้องกันน้ำฝนหรือสิ่งสกปรกอื่นๆ ด้วย

4.3 เครื่องปู (Paver or Finisher)

เครื่องปูส่วนผสมแอสฟัลต์คอนกรีตจะต้องเป็นแบบขับเคลื่อนได้ด้วยตัวเองโดยจะเป็นชนิดล้อเหล็กตีนตะขาก หรือชนิดล้อยางที่มีคุณภาพเทียบเท่า มีกำลังมากพอและสามารถควบคุมความเร็วในการเคลื่อนที่ได้พอสมควร ทั้งในขณะที่เคลื่อนไปพร้อมกับรถบรรทุกส่วนผสมแอสฟัลต์คอนกรีตและในขณะที่เคลื่อนตัวไปตามลำพัง เครื่องปูจะต้องสามารถปรับความเร็วการปูได้หลายอัตรา และปูส่วนผสมแอสฟัลต์คอนกรีตได้ความลาดถูกต้องตามแบบ

4.3.1 ส่วนขับเคลื่อน (Tractor Unit) ประกอบด้วยเครื่องยนต์ต้นกำลังมีอุปกรณ์ควบคุมความเร็วรอบเครื่องยนต์ (Governor) ให้คงที่ระหว่างทำงาน กระเบบรรจุส่วนผสมแอสฟัลต์คอนกรีต (Hopper) จะต้องเป็นแบบข้างกระเบหุบได้ สายพานลำเลียงส่วนผสมแอสฟัลต์คอนกรีต (Slat Conveyor) เกลียวเกลี้ยงง่าย ส่วนผสมแอสฟัลต์คอนกรีต (Auger หรือ Screw Conveyor) แยกเป็น 2 ข้าง ซ้ายและขวา ซึ่งสามารถแยกทำงานเป็นอิสระแก่กันได้ ประตูควบคุมการไหล (Flow Gate) ของส่วนผสมแอสฟัลต์คอนกรีตสามารถปรับระดับความสูงของช่องประตูได้

4.3.2 ส่วนเตารีด (Automatic Screed Unit) ประกอบด้วยอุปกรณ์ควบคุมความหนา (Thickness Control) อุปกรณ์ควบคุมความลาดเอียงที่ผิว (Crown Control) อุปกรณ์ให้ความร้อนแผ่นเตารีด (Screed Heater) แผ่นเตารีด (Screed Plate) และอุปกรณ์ประกอบอื่นๆ ที่จำเป็น ระบบการควบคุมความลาดชัน (Grade Control) และระดับแอสฟัลต์คอนกรีตควรเป็นแบบอัตโนมัติ โดยอาจเป็นแบบ (1) Erected Grade Line (2) Mobile String Line (3) Ski (4) Floating Beam หรือ (5) Joint-matching Shoe สำหรับแบบที่ (2) แบบที่ (3) และแบบที่ (4) ต้องมีความยาวไม่น้อยกว่า 9 เมตร แผ่นเตารีดจะต้องมีความยาวไม่น้อยกว่า 2.4 เมตร และสามารถขยายได้ยาวไม่น้อยกว่า 3.5 เมตร แผ่นเตารีดจะต้องตรงแนวและได้ระดับ ไม่บิดงอหรือสึกหรอมากเกินสมควร ไม่สึกเป็นหลุม มีระบบการอัดแอสฟัลต์คอนกรีตขึ้นต้นเป็นแบบสั่นสะเทือน (Vibratory Screed) หรือแบบคานกระแทก (Tamper Bar) หรือเป็นทั้ง 2 แบบ ประกอบกัน ซึ่งสามารถปรับความถี่ของการสั่นสะเทือนหรือการกระแทกได้ตามต้องการ สำหรับแบบคานกระแทกจะต้องมีระยะห่างระหว่างแผ่นเตารีดกับคานกระแทก 0.25-0.50 มิลลิเมตร ผิวของคานกระแทกด้านล่างที่ใช้อัดแอสฟัลต์คอนกรีตต้องอยู่ในสภาพดี และไม่สึกหรอมากกว่าครึ่งหนึ่งของขนาดความหนาของใหม่

4.4 รถเกลี่ยปรับระดับ (Motor Grader)

รถเกลี่ยปรับระดับนี้ถ้าจำเป็นต้องนำมาใช้งาน จะต้องเป็นชนิดขับเคลื่อนได้ด้วยตัวเอง มีล้อยางผิวเรียบ มีใบมีดยาวไม่น้อยกว่า 3.6 เมตร และมีความยาวของช่วงเพล (Wheel Base) ไม่น้อยกว่า 4.8 เมตร ใช้งานให้อยู่ในดุลยพินิจของผู้ควบคุมงาน

4.5 เครื่องจักรบดทับ

เครื่องจักรบดทับทุกชนิดจะต้องเป็นแบบขับเคลื่อนได้ด้วยตัวเอง ต้องมีน้ำหนักและคุณสมบัติอื่นๆ ถูกต้องตามที่ระบุไว้ในรายละเอียดที่กำหนดสำหรับเครื่องจักรบดทับแต่ละชนิด น้ำหนักในการบดทับของเครื่องจักรบดทับแต่ละชนิดจะต้องเหมาะสมกับชนิดและลักษณะของส่วนผสมความหนาของชั้นที่ปู ชั้นคอนกรีตบดทับและอื่นๆ เครื่องจักรบดทับต้องมีจำนวนเพียงพอที่จะอำนวยความสะดวกในการก่อสร้างชั้นทางแอสฟัลต์คอนกรีตดำเนินไปได้โดยปกติไม่ติดขัดหรือหยุดชะงัก เพื่อให้ได้ชั้นทางแอสฟัลต์คอนกรีตที่มีความแน่น ความเรียบ และคุณสมบัติอื่นๆ ตามกำหนด การกำหนดน้ำหนักเครื่องจักรบดทับ น้ำหนักในการบดทับของเครื่องจักรแต่ละคันตลอดจนการเพิ่มจำนวนเครื่องจักรบดทับจากจำนวนขั้นต่ำที่กำหนดไว้ ให้อยู่ในดุลยพินิจของผู้ควบคุมงาน เครื่องจักรบดทับจะต้องประกอบด้วยเครื่องจักรชนิดต่างๆ ซึ่งต้องได้รับการตรวจสอบและอนุมัติให้ใช้ได้จากผู้ควบคุมงานก่อน โดยมีจำนวนอย่างน้อยดังต่อไปนี้

ก. รถบดล้อเหล็กชนิด 2 ล้อ จำนวนไม่น้อยกว่า 1 คัน และรถบดสันสะเทือนชนิด 2 ล้อ จำนวนไม่น้อยกว่า 1 คัน หรือรถบดล้อเหล็กชนิด 2 ล้อ ไม่น้อยกว่า 2 คัน ในกรณีที่ไม่มีรถบดสันสะเทือน

ข. รถบดล้อยาง ไม่น้อยกว่า 3 คัน


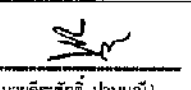
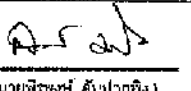
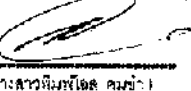
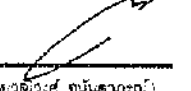
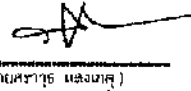
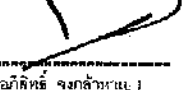
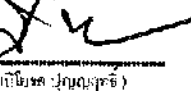
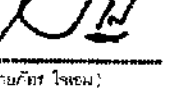
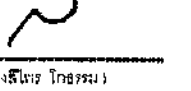
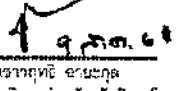
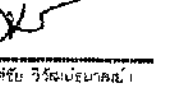
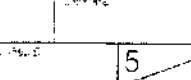
รายละเอียดของเครื่องจักรชนิดต่างๆ เป็นดังนี้

4.5.1 รถบดล้อเหล็ก 2 ล้อ (Steel-Tired Tandem Roller) ต้องมีขนาดน้ำหนักไม่น้อยกว่า 8 ตัน และสามารถเพิ่มน้ำหนักได้จนมีน้ำหนักไม่น้อยกว่า 10 ตัน จะต้องมีน้ำหนักต่อความกว้างของล้อรอบไม่น้อยกว่า 37.9 กิโลกรัมต่อเซนติเมตร รถบดจะต้องอยู่ในสภาพดี สามารถขับเคลื่อนเดินหน้าและถอยหลังได้ การขับเคลื่อนไปข้างหน้า การหยุด และการถอยหลังจะต้องเรียบสม่ำเสมอ ล้อเหล็กทั้ง 2 ล้อ จะต้องตรงตามแนว ที่ผิวล้อเหล็กจะต้องเรียบไม่เป็นร่อง (Groove) สลักเป็นหลุมหรือเป็นรอยบุ๋ม (Pit) สลักยึดล้อ (King Pin) และลูกปืนล้อ (Wheel Bearing) ต้องไม่สึกหรอมากเกินไปจนทำให้ล้อหลวม ต้องมีถังน้ำ มีระบบฉีดน้ำ (Sprinkler System) มีอุปกรณ์คราดผิวล้อเหล็ก (Scraper) และแผ่นวัสดุสำหรับซึมซับน้ำและเกลี่ยกระจายน้ำสำหรับเลี้ยงล้อรถที่ใช้การได้ดี และถูกต้องตามที่ต้องการ เพื่อป้องกันไม่ให้อส่วนผสมแอสฟัลต์คอนกรีตติดล้อขณะบดทับ

4.5.2 รถบดล้อยาง (Pneumatic-Tired Roller) ต้องมีขนาดน้ำหนักไม่น้อยกว่า 10 ตัน และสามารถเพิ่มน้ำหนักได้ มีล้อยางไม่น้อยกว่า 7 ล้อ ล้อรถบดต้องเป็นชนิดผิวหน้าเรียบ มีขนาดเส้นผ่าศูนย์กลางของล้อ (Rim Diameter) ไม่น้อยกว่า 500 มิลลิเมตร มีผิวหน้าล้อกว้างไม่น้อยกว่า 225 มิลลิเมตร มีขนาดและจำนวนชั้นผ้าใบเท่ากันทุกล้อ ส่วนล้อและเพลเคลื่อนตัวขึ้นลงได้อิสระอย่างน้อย 1 แกว มีแรงยึดที่ผิวหน้าสัมผัสของล้อรถขณะบดอัดไม่มากกว่า 620 กิโลปาสกาล (90 ปอนด์ต่อตารางนิ้ว) และต้องมีถังน้ำ มีระบบฉีดน้ำ มีอุปกรณ์คราดผิวล้อยาง และแผ่นวัสดุสำหรับซึมซับน้ำและเกลี่ยกระจายน้ำสำหรับเลี้ยงล้อรถที่ใช้ได้ดีและถูกต้องตามที่ต้องการ เพื่อป้องกันไม่ให้อส่วนผสมแอสฟัลต์คอนกรีตติดล้อขณะบดทับ รถบดล้อยางขณะใช้งานจะต้องมีความดับลมยางเท่ากันทุกล้อ โดยอนุญาตให้มีความดันลมยางแต่ละล้อแตกต่างกันได้ไม่เกิน 35 กิโลปาสกาล (5 ปอนด์ต่อตารางนิ้ว)

4.5.3 รถบดสันสะเทือน (Vibratory Roller) ต้องมีขนาดน้ำหนักไม่น้อยกว่า 4 ตัน สำหรับบดทับชั้นผิวทางแอสฟัลต์คอนกรีตหนาไม่เกินชั้นละ 35 มิลลิเมตร และต้องมีขนาดน้ำหนักไม่น้อยกว่า 6 ตัน สำหรับบดทับชั้นผิวทางแอสฟัลต์คอนกรีตหนาดั้งแต่ชั้นละ 40 มิลลิเมตรขึ้นไป โดยอาจเป็นแบบสันสะเทือนล้อเดี่ยวหรือสองล้อก็ได้ ต้องมีความถี่การสั่นสะเทือน (frequency) ไม่น้อยกว่า 33 เฮิรตซ์ (2,000 รอบต่อ

24

 กระทรวงการขนส่งและสาธารณูปโภค กองช่าง ฝ่ายสำรวจและออกแบบ	
แบบแสดง มาตรฐานงานแอสฟัลต์คอนกรีต (Asphalt Concrete) ราชบัณฑิตยสถาน พ.ศ. 2566	
เขียนแบบ	 (นายจิระศักดิ์ ปานมณี) ผู้ช่วยนายช่างเขียนแบบ
สถาปนิก	 (นายพิเชษฐ์ คัมปากกิจ) สถาปนิกปฏิบัติการ
วิศวกร	 (นางสาวกัญญา วัฒนกุล) วิศวกรประจำกองช่าง
สำรวจ	 (นายสุวิทย์ วัฒนกุล) วิศวกรประจำกองช่าง
ตรวจสอบ	 (นายสุวิทย์ วัฒนกุล) วิศวกรประจำกองช่าง
อนุมัติ	 (นายสุวิทย์ วัฒนกุล) วิศวกรประจำกองช่าง
อนุมัติ	 (นายสุวิทย์ วัฒนกุล) วิศวกรประจำกองช่าง
นาที) และมีระยะต้น (Amplitude) ระหว่าง 0.20-0.80 มิลลิเมตร มีน้ำหนักต่อความกว้างของรถบดไม่น้อยกว่า 22 กิโลกรัมต่อเซนติเมตร รถบดจะต้องอยู่ในสภาพดี สามารถบดทับโดยการเดินหน้าและถอยหลังได้ การขับเคลื่อนไปข้างหน้า การหยุดและการถอยหลังจะต้องเรียบสม่ำเสมอ ล้อทั้ง 2 ล้อ จะต้องตรงแนว ที่ผิวล้อเหล็กจะต้องเรียบ ไม่สึกเป็นหลุมหรือเป็นรอยบุ๋ม สลักล้อและลูกปืนล้อต้องไม่สึกหรอมมากเกินไป จนทำให้ล้อหลวม ต้องมีถังน้ำ มีระบบฉีดน้ำ มีอุปกรณ์คราดผิวล้อ และแผ่นวัสดุสำหรับซึมซับน้ำและเกลี่ยกระจายน้ำเลี้ยงล้อรถบด เพื่อป้องกันไม่ให้ส่วนผสมแอสฟัลต์คอนกรีตติดล้อขณะบดทับ มีระบบการสิ้นเสียนที่อยู่ในสภาพดี

4.6 เครื่องพ่นแอสฟัลต์ (Asphalt Distributor)

ต้องเป็นชนิดขับเคลื่อนได้ด้วยตัวเองมีถังบรรจุแอสฟัลต์ติดตั้งบนรถบรรทุกหรือรถพ่วง และประกอบด้วยอุปกรณ์ที่จำเป็นในการใช้งาน ดังนี้

- 4.6.1 ไม้วัด (Dipstick) หรือเครื่องวัดปริมาณแอสฟัลต์ในถัง
- 4.6.2 หัวเผาให้ความร้อนแอสฟัลต์ (Burner)
- 4.6.3 เทอร์โมมิเตอร์วัดอุณหภูมิแอสฟัลต์ (Thermometer)
- 4.6.4 ปั๊มแอสฟัลต์ (Asphalt Pump)
- 4.6.5 เครื่องต้นกำลังหรือเครื่องท้าย (Power Unit)
- 4.6.6 ท่อพ่นแอสฟัลต์ (Spray Bar) พร้อมหัวฉีด (Nozzle)
- 4.6.7 ท่อพ่นแอสฟัลต์แบบมือถือ (Hand Spray)
- 4.6.8 อุปกรณ์วัดปริมาณการพ่นแอสฟัลต์ (Bitumeter)
- 4.6.9 ถังบรรจุแอสฟัลต์บนรถ (Asphalt Tank)

เครื่องพ่นแอสฟัลต์ต้องมีระบบหมุนเวียน (Circulating System) มีปั๊มแอสฟัลต์ที่สามารถใช้ได้ตั้งแต่กับแอสฟัลต์เหลวจนถึงแอสฟัลต์ซีเมนต์ และต้องทำงานได้ดังนี้

- (1) ดูดแอสฟัลต์เข้าถังได้
- (2) หมุนเวียนแอสฟัลต์ในท่อพ่นแอสฟัลต์ และในถังบรรจุแอสฟัลต์ได้
- (3) พ่นแอสฟัลต์ผ่านทางท่อพ่นแอสฟัลต์ หรือผ่านท่อพ่นแอสฟัลต์แบบมือถือได้
- (4) ดูดแอสฟัลต์จากถังบรรจุหรือท่อพ่นแอสฟัลต์แบบมือถือเข้าสู่ถังได้
- (5) ปั๊มแอสฟัลต์จากถังบรรจุประจํารถพ่นแอสฟัลต์ไปยังถังเก็บแอสฟัลต์ภายนอกได้
- (6) เครื่องต้นกำลังหรือเครื่องท้าย ต้องมีมาตรบอกความดัน หรืออื่นๆ

เครื่องปั๊มแอสฟัลต์ ต้องติดเครื่องวัดปริมาณแอสฟัลต์ที่ผ่านปั๊ม โดยวัดเป็นรอบหรือวัดเป็นความดัน หรืออื่นๆ

ท่อพ่นแอสฟัลต์ อาจประกอบด้วยท่อหลายท่อนต่อกัน มีหัวฉีดติดตั้งโดยมีระยะห่างระหว่างหัวฉีดเท่าๆ กัน หัวฉีดปรับทำมุมกับท่อพ่นแอสฟัลต์ได้ และต้องมีอุปกรณ์ปิดเปิดได้ ท่อพ่นแอสฟัลต์ต้องเป็นแบบที่แอสฟัลต์หมุนเวียนผ่านได้ เมื่อใช้งานต้องมีความดันสม่ำเสมอตลอดความยาวของท่อและสามารถปรับความสูงและความกว้างในการพ่นแอสฟัลต์ได้

ท่อพ่นแอสฟัลต์แบบมือถือที่เคลื่อนที่ได้อิสระ ต้องเป็นแบบใช้หัวฉีด ใช้พ่นแอสฟัลต์บนพื้นที่ที่รถพ่นแอสฟัลต์เข้าไปไม่ได้

อุปกรณ์วัดปริมาณการพ่นแอสฟัลต์ ประกอบด้วยล้อวัดความเร็ว (ล้อที่เท้า) ต่อสายเชื่อมไปยังมาตรวัดความเร็วในเก๋งรถ มาตรวัดความเร็วนี้ต้องวัดความเร็วเป็นเมตรต่อนาที หรือฟุตต่อนาที พร้อมทั้งมีตัวเลขบอกระยะทางรวมที่ถ่วง

ถังบรรจุแอสฟัลต์บนรถ เป็นชนิดมีฉนวนหุ้มป้องกันความร้อน ภายในถังประกอบด้วยท่อนำความร้อนจากหัวเผา (หนึ่งหัวเผาหรือมากกว่า) มีแผ่นโลหะช่วยกระจายความร้อน มีท่อระบายแอสฟัลต์ ที่ถังต้องมีเครื่องวัดปริมาณแอสฟัลต์เป็นแบบไม้วัด หรือเซ็นเซอร์วัดอุณหภูมิหรือทั้งสองชนิด มีเทอร์โมมิเตอร์วัดอุณหภูมิเป็นแบบหน้าปัทม์ (Dial) หรือแบบแท่งแก้วหุ้มด้วยพลาสติกโลหะ (Armoured Thermometer) หรือทั้งสองชนิด ที่อ่านได้ละเอียดถึง 1 องศาเซลเซียส

อุปกรณ์สำหรับเครื่องพ่นแอสฟัลต์ต่างๆเหล่านี้ ก่อนนำไปใช้งานต้องตรวจสอบให้อยู่ในสภาพใช้งานได้ดี การตรวจสอบและตรวจปรับอุปกรณ์ต้องดำเนินการตามวิธีที่กำหนด ซึ่งแอสฟัลต์ที่พ่นออกมาจะต้องมีปริมาณสม่ำเสมอตลอดความกว้างและความยาวและเมื่อตรวจสอบโดยวิธีทดสอบหาปริมาณแอสฟัลต์ซีเมนต์ที่ลาดตามขวางและตามยาว จะต้องถูกต้องตามข้อกำหนดกล่าวคือปริมาณแอสฟัลต์ซีเมนต์ที่ลาดตามขวางคลาดเคลื่อนได้ไม่เกินร้อยละ 17 และปริมาณแอสฟัลต์ซีเมนต์ที่ลาดตามยาวคลาดเคลื่อนได้ไม่เกินร้อยละ 15 ตามลำดับ

4.7 เครื่องจักรและเครื่องมือทำความสะอาดพื้นที่ที่จะก่อสร้าง

4.7.1 รถบรรทุกน้ำ (Water Truck) ต้องอยู่ในสภาพดี มีท่อพ่นน้ำและอุปกรณ์ฉีดน้ำที่ใช้การได้ดี

4.7.2 เครื่องกวาดฝุ่น (Rotary Broom) อาจเป็นแบบลาก แบบขับเคลื่อนได้ด้วยตัวเองหรือแบบติดตั้งที่รถไถนา (Farm Tractor) หรือรถอื่นใด แต่ต้องเป็นแบบไม่กวาดหมุน โดยเครื่องกล ขนไม่กวาดอาจทำด้วยไฟเบอร์ สวดเหล็ก ไนลอน หวาย หรือวัสดุอื่นๆ ที่เหมาะสมโดยความเห็นชอบของผู้ควบคุมงาน ทั้งนี้ต้องมีประสิทธิภาพพอที่จะทำให้พื้นที่ที่จะก่อสร้างสะอาด

4.7.3 เครื่องเป่าลม (Blower) เป็นแบบติดตั้งที่รถไถนาหรือรถอื่นใด มีใบพัดขนาดใหญ่ ให้กำลังลมแรงและมีประสิทธิภาพพอเพียงที่จะทำให้พื้นที่ที่จะก่อสร้างสะอาด

4.8 เครื่องมือประกอบ

4.8.1 เครื่องมือบดทับแบบสั่นสะเทือนขนาดเล็ก (Small Vibratory Compactor) ต้องมีขนาดน้ำหนักเหมาะสมที่จะใช้บดทับแอสฟัลต์คอนกรีตบริเวณที่รถบดไม่สามารถเข้าไปดำเนินการได้ หรือใช้ในงานซ่อมขนาดเล็ก การใช้งานให้อยู่ในดุลยพินิจของผู้ควบคุมงาน

4.8.2 เครื่องมือกระทุ้งแอสฟัลต์คอนกรีต (Hand Tamper) ต้องเป็นแบบและมีขนาดน้ำหนักเหมาะสมที่จะใช้กระทุ้งอัดแอสฟัลต์คอนกรีตบริเวณที่เครื่องบดทับขนาดเล็กเข้าไปบดทับไม่ได้ หรือใช้งานซ่อมขนาดเล็ก การใช้งานให้อยู่ในดุลยพินิจของผู้ควบคุมงาน

4.8.3 เครื่องมือตัดรอยต่อ อาจเป็นแบบติดกับรถบดล้อเหล็กหรือเป็นแบบรถเข็นขนาดเล็ก หรือจะมีทั้ง 2 แบบก็ได้ หรือมีแบบอื่นๆ ซึ่งสามารถตัดแนวรอยต่อได้เรียบร้อย ทั้งนี้ให้อยู่ในดุลยพินิจของผู้ควบคุมงาน



องค์การบริหารส่วนจังหวัดชัยภูมิ
กองช่าง
ฝ่ายสำรวจและออกแบบ

แบบแสดง

มาตรฐานงานแอสฟัลต์คอนกรีต
(Asphalt Concrete)
โดยอ้างจาก มพข. 230 - 2553

เขียนแบบ	
(นายประจักษ์ ปาณณ)	ผู้ช่วยนายช่างเขียนแบบ
คำนวณ	
(นายประจักษ์ ปาณณ)	สถาปนิกชั้นสอง
วิศวกร	
(นายประจักษ์ ปาณณ)	วิศวกรอาวุโส
วิศวกร	
(นายประจักษ์ ปาณณ)	วิศวกรอาวุโส
วิศวกร	
(นายประจักษ์ ปาณณ)	วิศวกรอาวุโส
ตรวจ	
(นายประจักษ์ ปาณณ)	หัวหน้าฝ่ายสำรวจและออกแบบ
ตรวจ	
(นายประจักษ์ ปาณณ)	ผู้อำนวยการกองช่าง
เห็นชอบ	
(นายประจักษ์ ปาณณ)	รองปลัดองค์การบริหารส่วนจังหวัดชัยภูมิ
เห็นชอบ	
(นายประจักษ์ ปาณณ)	ปลัดองค์การบริหารส่วนจังหวัดชัยภูมิ
เห็นชอบ	
(นายประจักษ์ ปาณณ)	รองนายกองค์การบริหารส่วนจังหวัดชัยภูมิ
อนุมัติ	
(นายประจักษ์ ปาณณ)	นายกองค์การบริหารส่วนจังหวัดชัยภูมิ

การแยกปูเสริมปรับระดับเฉพาะส่วนที่ยุบตัวหรือเป็นแอ่งด้วยแอสฟัลต์คอนกรีต นี้ให้ทับด้วยรถบดอย่างจนได้ความแน่นตามที่กำหนด แล้วจึงปูชั้นทางแอสฟัลต์คอนกรีตต่อไป

5.5.7 รองพื้นทาง พื้นทาง ไหล่ทาง หรือผิวทางลาดยางเดิมที่จะทำชั้นทางแอสฟัลต์คอนกรีตทับ ต้องสะอาดปราศจากฝุ่น วัสดุสกปรก หรือวัสดุไม่พึงประสงค์อื่นๆ ประปน

5.5.8 การทำความสะอาดรองพื้นทาง พื้นทาง ไหล่ทาง หรือผิวทางลาดยางเดิม ที่จะทำชั้นทางแอสฟัลต์คอนกรีตทับ โดยการกวาดฝุ่น วัสดุหลุดหลวม ทหารที่สาดทับโพรมิโคท สำหรับพื้นทางหรือไหล่ทางออกจนหมดด้วยเครื่องกวาดฝุ่น ต้องปรับอัตราเร็วการหมุนและน้ำหนักกดที่ตกลงบนรองพื้นทาง พื้นทาง ไหล่ทางหรือผิวทางลาดยางเดิมให้พอดี โดยไม่ทำให้รองพื้นทาง พื้นทาง ไหล่ทาง หรือผิวทางเดิมเสียหาย เสริมแล้วให้ใช้เครื่องเป่าลมเป่าฝุ่นหรือวัสดุที่หลุดหลวมออกจนหมด

5.5.9 กรณีที่มีคราฝุ่นหรือวัสดุจับตัวแข็งอยู่ที่พื้นทาง ไหล่ทาง หรือผิวทางลาดยางเดิมที่จะทำชั้นทางแอสฟัลต์คอนกรีตทับ ให้กำจัดคราบแข็งดังกล่าวออกโดยใช้เครื่องมือใดๆ ที่เหมาะสมตามที่ผู้ควบคุมงานกำหนดหรือเห็นชอบ ขูดออก ล้างให้สะอาด ทิ้งไว้ให้แห้ง ใช้เครื่องกวาดฝุ่นกวาด แล้วใช้เครื่องเป่าลมเป่าฝุ่นหรือวัสดุที่หลุดหลวมออกให้หมด

5.5.10 ผิวทางลาดยางเดิมที่มีแอสฟัลต์เอม ก่อนทำชั้นทางแอสฟัลต์คอนกรีตทับจะต้องแก้ไขให้เรียบรียก่อน โดยการปาดแอสฟัลต์ที่เอมออก หรือโดยวิธีการอื่นใดที่เหมาะสมที่ผู้ควบคุมงานกำหนดหรือเห็นชอบ

5.5.11 ผิวทางลาดยางเดิมหรือชั้นทางแอสฟัลต์คอนกรีตใดๆ ที่จะทำชั้นทางแอสฟัลต์คอนกรีตทับ จะต้องทำแทคโคทก่อน โดยให้ดำเนินการตาม มทข.227 : มาตรฐานงานแทคโคท (Tack Coat)

5.5.12 ขอบของโครงสร้างคอนกรีตใดๆ หรือผิวหน้าตัดชั้นทางแอสฟัลต์คอนกรีตเดิมที่ต้องเชื่อมกับ แอสฟัลต์คอนกรีตที่จะก่อสร้างใหม่ จะต้องทำแทคโคทก่อน โดยให้ดำเนินการตามมทข.227:มาตรฐานงานแทคโคท (Tack Coat)

5.5.13 ผิวพื้นสะพานคอนกรีตที่จะต้องปูชั้นทางแอสฟัลต์คอนกรีต จะต้องขูดวัสดุยานวรอยแตกและรอยต่อส่วนเกินที่ติดอยู่ที่ผิวพื้นคอนกรีตให้หมด ล้างทำความสะอาดทิ้งไว้ให้แห้งแล้วใช้เครื่องเป่าลมเป่าฝุ่นออกให้หมด แล้วทำแทคโคท โดยให้ดำเนินการตาม มทข.227 : มาตรฐานงานแทคโคท (Tack Coat)

6. วิธีการก่อสร้าง

6.1 การควบคุมการผลิตส่วนผสมแอสฟัลต์คอนกรีตที่โรงงานผสม

การดำเนินการควบคุมการผลิตส่วนผสมแอสฟัลต์คอนกรีตที่โรงงานผสม มีรายละเอียดดังต่อไปนี้

6.1.1 การควบคุมคุณภาพส่วนผสมแอสฟัลต์คอนกรีต มวลรวมและแอสฟัลต์ซีเมนต์ต้องมีคุณสมบัติตามข้อ 1 คุณภาพของส่วนผสมแอสฟัลต์คอนกรีตต้องสม่ำเสมอตรงตามสูตรส่วนผสมเฉพาะงานที่ได้กำหนดขึ้นสำหรับแอสฟัลต์คอนกรีตนั้นๆ สูตรส่วนผสมเฉพาะงานอาจเปลี่ยนแปลงได้ตามเหตุผลในข้อ 3.5 และ ข้อ 3.6

6.1.2 การควบคุมเวลาในการผสมส่วนผสมแอสฟัลต์คอนกรีต โรงงานผสมต้องมีเครื่องตั้งเวลาและควบคุมเวลาแบบอัตโนมัติ ที่สามารถตั้งและปรับเวลาในการผสมแห้งและผสมเปียกได้ตามต้องการ

สำหรับโรงงานผสมแบบชุด ระยะเวลาในการผสมแห้งและผสมเปียกควรใช้ประมาณ 15 วินาที และ 30 วินาที ตามลำดับ

สำหรับโรงงานผสมแบบต่อเนื่อง ระยะเวลาในการผสมให้คำนวณจากสูตรตามข้อ 4.1.11 (3) ในการผสมส่วนผสมแอสฟัลต์คอนกรีตโดยโรงงานผสมทั้ง 2 แบบ ต้องได้ส่วนผสมแอสฟัลต์คอนกรีตที่สม่ำเสมอ ในกรณีที่ผสมกันตามเวลาที่กำหนดไว้แล้ว แต่ส่วนผสมแอสฟัลต์คอนกรีตยังผสมกันได้ไม่สม่ำเสมอตามต้องการ ก็ให้เพิ่มเวลาในการผสมขึ้นอีกก็ได้ แต่เวลาที่ใช้ในการผสมทั้งหมดต้องไม่เกิน 60 วินาที ทั้งนี้ให้อยู่ในดุลยพินิจของผู้ควบคุมงาน การกำหนดเวลาในการผสมของโรงงานผสมใดๆ ให้กำหนดโดยการทดสอบหาปริมาณที่แอสฟัลต์เคลือบผิวมวลรวม ตามวิธีการทดสอบ AASHTO T 195 "Determining Degree of Particle Coating of Bituminous-Aggregate Mixtures" โดยให้ถือหลักเกณฑ์กำหนดตามตารางที่ 5

ตารางที่ 5 ปริมาณที่แอสฟัลต์เคลือบผิวมวลรวม

ชั้นทาง แอสฟัลต์คอนกรีต	ปริมาณที่แอสฟัลต์เคลือบผิวมวลรวมร้อยละโดยพื้นที่
พื้นทาง	ไม่น้อยกว่า 90
ผิวทาง รองผิวทาง ไหล่ทาง ปรับระดับ	ไม่น้อยกว่า 95

6.1.3 การควบคุมอุณหภูมิของวัสดุก่อนการผสมและอุณหภูมิของส่วนผสม แอสฟัลต์คอนกรีต

(1) มวลรวม ก่อนการผสมต้องให้ความร้อนจนได้อุณหภูมิ 163 ± 8 องศาเซลเซียส และมีความชื้นไม่เกินร้อยละ 1 โดยมวล และขณะผสมกับแอสฟัลต์ซีเมนต์ จะต้องมียุณหภูมิตรงตามที่ระบุไว้ในสูตรส่วนผสมเฉพาะงาน


(2) แอสฟัลต์ซีเมนต์ ขณะเก็บในถังเก็บรอใช้งานต้องมีอุณหภูมิไม่สูงกว่า 100 องศาเซลเซียส เมื่อจะผสมกับมวลรวมต้องให้ความร้อนเพิ่มจนได้อุณหภูมิ 159 ± 8 องศาเซลเซียส หรืออุณหภูมิที่แอสฟัลต์ซีเมนต์ มีความหนืด 170 ± 20 เซนติสโตกส์ (Centistokes) หรืออุณหภูมิตรงตามที่ระบุไว้ในสูตรส่วนผสมเฉพาะงาน

(3) แอสฟัลต์คอนกรีตที่ผสมเสร็จ ก่อนออกจากห้องผสมจะต้องมีอุณหภูมิระหว่าง 121-168 องศาเซลเซียส หรือตามที่ระบุไว้ในสูตรส่วนผสมเฉพาะงาน ถ้ามีอุณหภูมิแตกต่างไปกว่าที่กำหนดนี้ ห้ามนำส่วนผสมแอสฟัลต์คอนกรีตดังกล่าวไปใช้งาน

(4) ต้องมีการบันทึกอุณหภูมิของมวลรวมที่ผ่านหม้อเผา อุณหภูมิของแอสฟัลต์ซีเมนต์ขณะก่อนผสมกับมวลรวม และอุณหภูมิของส่วนผสมแอสฟัลต์คอนกรีต ตลอดเวลาที่ปฏิบัติงาน โดยใช้เครื่องบันทึกอุณหภูมิแบบอัตโนมัติ พร้อมทั้งจะให้ตรวจสอบได้ตลอดเวลา และผู้รับจ้างจะต้องส่งบันทึกการอุณหภูมิดังกล่าวประจำวัน แก่ผู้ควบคุมงานทุกวัน ที่ปฏิบัติงาน

(5) การวัดอุณหภูมิของส่วนผสมแอสฟัลต์คอนกรีตที่อยู่ในรถบรรทุก ต้องใช้เครื่องวัดอุณหภูมิที่อ่านอุณหภูมิได้อย่างรวดเร็ว การวัดอุณหภูมิให้วัดผ่านรูที่จะไว้ข้างกระบะรถบรรทุกทั้ง 2 ด้าน ที่ประมาณ


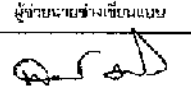
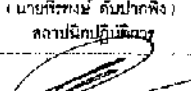
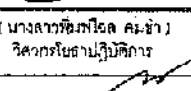
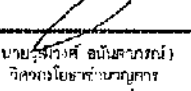
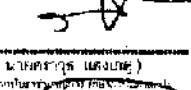
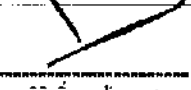
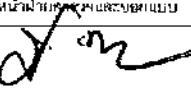
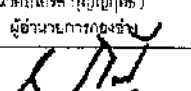
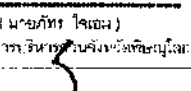
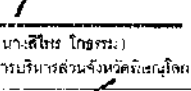
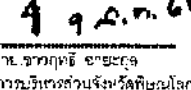
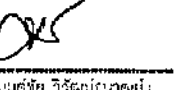

27/45



องค์การบริหารส่วนจังหวัดพิษณุโลก
กองช่าง
ฝ่ายสำรวจและออกแบบ

แบบแสดง

มาตรฐานงานก่อสร้างคอนกรีต
(Asphalt Concrete)
โดยใช้อุณหภูมิ: มทข. 230 - 2563

เขียนแบบ	 (นายจิระศักดิ์ ปานมณี) ผู้ช่วยนายช่างเขียนแบบ
สถาปนิก	 (นายธีรวัฒน์ สันปกคัง) สถาปนิกปฏิบัติงาน
วิศวกร	 (นางสาวธิษณีย์ คุ้มคำ) วิศวกรชำนาญการ
วิศวกร	 (นายสุวิทย์ สอนิลาภรณ์) วิศวกรโยธาชำนาญการ
สำรวจ	 (นายสุวิทย์ สอนิลาภรณ์) วิศวกรโยธาชำนาญการ
สำรวจ	 (นายสุวิทย์ สอนิลาภรณ์) วิศวกรโยธาชำนาญการ
ปรับปรุงเดือน สิงหาคม 2566

9
14

6.3.6 การก่อสร้างรอยต่อตามยาว ในการปูชั้นทางแอสฟัลต์คอนกรีตประกบกับชั้นทางช่องจราจรข้างเคียงที่ได้ดำเนินการเรียบร้อยแล้วนั้น อาจทำได้ 2 วิธี คือ

(1) การปูส่วนผสมแอสฟัลต์คอนกรีต ให้เหลื่อมเข้าไปในชั้นทางช่องจราจรข้างเคียงที่ได้ดำเนินการเรียบร้อยแล้ว 25-50 มิลลิเมตร แล้วดันส่วนผสมแอสฟัลต์คอนกรีตส่วนที่เหลื่อมเข้าไปนี้ให้ชนแนวรอยต่อ โดยให้สูงกว่าระดับที่ด้านนอกถัดไปให้มากพอที่เมื่อบดทับแล้ว รอยต่อจะไปอัดส่วนผสมแอสฟัลต์คอนกรีตตรงรอยต่อนั้นแน่นและเรียบได้ระดับสม่ำเสมอกับผิวชั้นทางที่ก่อสร้างประกบนั้น

(2) การปูส่วนผสมแอสฟัลต์คอนกรีต ให้เหลื่อมเข้าไปในชั้นทางช่องจราจรข้างเคียงที่ได้ดำเนินการเรียบร้อยแล้ว 25-50 มิลลิเมตร คัดเม็ดวัสดุก้อนใดบริเวณที่เหลื่อมกันตรงรอยต่อนั้นออกทิ้งไป ซึ่งเมื่อบดทับจะได้รอยต่อตามยาวที่แน่น ไม่ขรุขระ และเรียบได้ระดับสม่ำเสมอกับผิวชั้นทางที่ก่อสร้างประกบนั้น

ก่อนจะปูชั้นทางแอสฟัลต์คอนกรีตใหม่ประกบกับชั้นทางของช่องจราจรที่ได้ดำเนินการเรียบร้อยแล้ว ให้ตัดแต่งรอยต่อตามยาวนั้นด้วยเครื่องมือตัดรอยต่อตามวิธีระบุไว้ในข้อ 4.8.3 โดยตัดให้ตั้งฉากกับชั้นทางที่ปูทับ และรอยต่อนั้นจะต้องตรงแนว เรียบร้อย คม ไม่เอียงขาด เสริมแล้วให้ทารอยต่อนั้นด้วยแอสฟัลต์บางๆ เพื่อให้รอยต่อ ต่ยเชื่อมกันได้ดีกับชั้นทางที่ประกบ การทารอยต่อด้วยแอสฟัลต์นี้ ให้ดำเนินการตาม มทข.227 : มาตรฐานงานแทคโคท (Tack Coat)

ในการปูชั้นทางแอสฟัลต์คอนกรีตหลายชั้น แต่ละชั้นให้ก่อสร้างให้มีรอยต่อตามยาวเหลื่อมกันไม่น้อยกว่า 150 มิลลิเมตร ถ้าเป็นชั้นทาง 2 ช่องจราจร รอยต่อตามยาวของชั้นทางชั้นบนสุดให้อยู่ในแนวขอบช่องจราจรตามแบบ

การปูชั้นทางแอสฟัลต์คอนกรีตหลายช่องจราจรพร้อมกัน โดยใช้เครื่องปูหลายเครื่อง การปูชั้นทางโดยเครื่องปูที่ตามหลัง ให้ปูส่วนผสมแอสฟัลต์คอนกรีตเหลื่อมเข้าไปในชั้นทางที่กำลังปูโดยเครื่องปูเครื่องหน้า 25-50 มิลลิเมตร ในกรณีเช่นนี้ไม่จำเป็นต้องตัดรอยต่อตามยาว และไม่ต้องทำแทคโคท

6.3.7 การปูส่วนผสมแอสฟัลต์คอนกรีตในทางโค้ง ให้ปูช่องจราจรด้านโค้งในก่อนไปตามลำดับจนถึงโค้งนอก แต่ถ้าก่อสร้างในฤดูฝนจะต้องดำเนินการก่อสร้างให้เสร็จเต็มโค้งโดยเร็วที่สุด เพื่อป้องกันน้ำขังบนชั้นทาง

6.3.8 การตรวจวัดความหนาของชั้นทางแอสฟัลต์คอนกรีต ให้ตรวจวัดความหนาของชั้นทางแอสฟัลต์คอนกรีตที่ปูแล้วแต่ยังไม่ได้บดทับเป็นระยะๆ ช่วงละไม่เกิน 8 เมตร โดยให้ตรวจวัดความหนาตลอดความกว้างของชั้นทาง หากปรากฏว่าความหนาของชั้นทางคลาดเคลื่อนไปจากความหนาที่กำหนด ให้แก้ไขโดยทันที ขณะที่ส่วนผสมแอสฟัลต์คอนกรีตยังมีอุณหภูมิตามที่กำหนด กรณีที่มีความหนาน้อยกว่าที่กำหนด ให้คราดผิวแล้วนำส่วนผสมแอสฟัลต์คอนกรีตที่มีคุณภาพถูกต้องมาปูเสริม เกลี่ยให้ได้ระดับสม่ำเสมอแล้วตรวจสอบระดับให้ถูกต้อง

6.3.9 การปูส่วนผสมแอสฟัลต์คอนกรีตด้วยรถเกลี่ยปรับระดับ การปูส่วนผสมแอสฟัลต์คอนกรีตบริเวณที่เครื่องปูไม่สามารถเข้าไปดำเนินการได้หรือไม่เหมาะสมที่จะเข้าไปดำเนินการ อาจพิจารณาให้ใช้รถเกลี่ยปรับระดับที่ถูกต้องตามที่ระบุไว้ในข้อ 4.4 ดำเนินการได้แล้วตรวจสอบด้วยไม้บรรทัดวัดความเรียบให้ได้ระดับถูกต้อง ทั้งนี้ให้อยู่ในดุลยพินิจของผู้ควบคุมงาน

6.3.10 การปูด้วยแรงคน กรณีที่เป็นพื้นที่จำกัด หรือพื้นที่ที่ต้องการปรับระดับพื้นที่ที่มีสิ่งกีดขวางและอื่นๆ ที่เครื่องปูและรถเกลี่ยปรับระดับเข้าไปดำเนินการไม่ได้ ไม่เหมาะสมหรือไม่สะดวกที่จะเข้าไป

ดำเนินการ อาจพิจารณาใช้คนปูส่วนผสมแอสฟัลต์คอนกรีตในบริเวณดังกล่าวได้ ทั้งนี้ให้อยู่ในดุลยพินิจของผู้ควบคุมงาน ในการใช้คนดำเนินการนี้ ให้ใช้พลั่วตักส่วนผสมแอสฟัลต์คอนกรีตไปกองเรียงกันบนพื้นที่ที่ต้องการปู แต่ละกองเป็นกองเดี่ยวๆ ห้ามกองทับกันเป็นกองสูง เกลี่ยแต่งให้เรียบสม่ำเสมอ แล้วตรวจสอบด้วยไม้บรรทัดวัดความเรียบให้ได้ระดับถูกต้อง

6.3.11 การตรวจสอบความเรียบในการปูส่วนผสมแอสฟัลต์คอนกรีต ให้ดำเนินการตรวจสอบภายหลังจากการบดทับเที่ยวแรก โดยใช้ไม้บรรทัดวัดความเรียบวางทาบไปบนผิวหน้าชั้นทางแอสฟัลต์คอนกรีต หากต้องเสริมแต่งปรับระดับใหม่ ให้ดำเนินการขณะที่ยังมีส่วนผสมแอสฟัลต์คอนกรีตยังมีอุณหภูมิตามที่กำหนด

6.4 การบดทับชั้นทางแอสฟัลต์คอนกรีต

การบดทับชั้นทางแอสฟัลต์คอนกรีตนั้น จะต้องใช้เครื่องจักรบดทับที่ถูกต้องตามที่กำหนดในข้อ 4.5 และจะต้องมีจำนวนเพียงพอที่จะอำนวยให้การก่อสร้างชั้นทางแอสฟัลต์คอนกรีตดำเนินไปได้โดยปกติ ไม่ติดขัดหรือหยุดชะงัก เครื่องจักรบดทับต่างๆ ดังกล่าว ก่อนนำไปใช้งานจะต้องผ่านการตรวจสอบ ตรวจสอบปรับ ให้เหมาะสมตามรายการและวิธีการตามที่ อบจ.พิษณุโลก กำหนด และอนุญาตให้ใช้ได้จากผู้ควบคุมงาน


การบดทับจะต้องกระทำทันทีหลังจากการปูส่วนผสมแอสฟัลต์คอนกรีต และเริ่มบดทับขณะที่ส่วนผสมแอสฟัลต์คอนกรีตยังร้อนอยู่ โดยมีอุณหภูมิระหว่าง 120-150 องศาเซลเซียส เมื่อบดทับแล้ว จะต้องได้ชั้นทางแอสฟัลต์คอนกรีตที่มีความแน่น ความเรียบสม่ำเสมอ ได้ระดับและความลาดตามแบบ ไม่มีรอยแตก รอยเคลื่อนตัวเป็นแอ่ง รอยคลื่น รอยล้อรถบด หรือความเสียหายของผิวชั้นทางแอสฟัลต์คอนกรีตอื่นๆ

6.4.1 หลักการบดทับชั้นทางแอสฟัลต์คอนกรีตทั่วไป ในกรณีที่ข้อกำหนดไม่ได้ระบุวิธีการบดทับเป็นอย่างอื่น การบดทับให้พิจารณาดำเนินการตามหลักการบดทับดังนี้

ในเบื้องต้นให้บดทับรอยต่อต่างๆ ก่อนโดยทันที ต่อจากนั้นก็ให้บดทับขั้นต้น (Initial or Breakdown Rolling) โดยให้รถบดทับตามหลังเครื่องปูให้ใกล้ชิดเครื่องปูมากที่สุดเท่าที่จะทำได้ และในการบดทับชั้นทางแอสฟัลต์คอนกรีตที่กำลังบดทับต้องไม่มีรอยแตก ไม่มีส่วนผสมแอสฟัลต์คอนกรีตติดล้อรถบดต่อไปเป็นการบดทับชั้นกลาง (Intermediate Rolling) โดยให้รถบดทับตามติดการบดทับในขั้นต้นให้ใกล้ชิดที่สุดเท่าที่สามารถจะทำได้ และต้องดำเนินการขณะที่ส่วนผสมแอสฟัลต์คอนกรีตยังมีอุณหภูมิเหมาะสมที่จะทำได้ ความแน่นตามที่กำหนด ต่อจากนั้นเป็นการบดทับขั้นสุดท้าย (Finish Rolling) ซึ่งจะต้องดำเนินการขณะที่ส่วนผสมแอสฟัลต์คอนกรีตยังมีอุณหภูมิที่รถบดจะสามารถบดรอยล้อรถบดทับที่ผ่านมาได้เรียบร้อยแล้ว

ในการบดทับจะต้องเริ่มบดทับที่ขอบชั้นทางแอสฟัลต์คอนกรีตด้านต่ำหรือด้านขอบนอกก่อน แล้วจึงค่อยๆ บดทับเหลื่อมเข้าไปสู่ด้านเส้นแบ่งกึ่งกลางถนน เว้นแต่การบดทับช่วงการยกโค้ง ซึ่งจะต้องบดทับทางด้านต่ำก่อน แล้วจึงบดทับเหลื่อมไปทางด้านสูง การบดทับแต่ละเที่ยวให้บดทับขนานไปกับเส้นแบ่งกึ่งกลางถนน และให้แนวบดทับเหลื่อมกัน (Overlap) ประมาณ 150 มิลลิเมตร แต่ถ้าบดทับแล้วเกิดเป็นคลื่นตามขวางหรือส่วนผสมเคลื่อนตัวเป็นแอ่งก็ให้เปลี่ยนเป็นบดทับเหลื่อมกันครึ่งหนึ่งของความกว้างของล้อรถบด การหยุดรถบดแต่ละเที่ยวของการบดทับ ต้องไม่หยุดที่แนวเดียวกับรอยหยุดของรถบดเที่ยวก่อน แต่ควรหยุดรถให้เหลื่อมกันเป็นระยะห่างพอสมควร

ในระหว่างการบดทับ หากมีส่วนผสมแอสฟัลต์คอนกรีตติดล้อรถบด ควรใช้น้ำหรือสารสำหรับเคลือบล้อรถบดใดๆ ที่เหมาะสมที่ผู้ควบคุมงานเห็นชอบ พ่นล้อรถบดบางๆ เพียงเพื่อเคลือบผิวหน้าล้อรถบดให้เปียกขึ้น เพื่อป้องกันไม่ให้ส่วนผสมแอสฟัลต์คอนกรีตติดล้อรถบด หากหมดความจำเป็นแล้วให้เลิกใช้

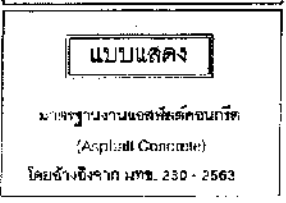

เขียนแบบ
(นายจิระศักดิ์ ปานเมณี)
ผู้ช่วยนายช่างเขียนแบบ

สถาปนิก
(นายพิรพงษ์ คับปากสิง)
สถาปนิกชั้นปฏิบัติการ

วิศวกร
(นางสาวกนิษฐา คมคำ)
วิศวกรโยธาปฏิบัติการ

วิศวกร
(นายสุวิทย์ อนุสารพงศ์)
วิศวกรโยธาชำนาญการ

วิศวกร
(นายศุภกร นงนุช)
โยธา (โยธาชำนาญการพิเศษ)
กำกับดูแลการปฏิบัติงาน

สำรวจ
(นายอนุสิทธิ์ จงกล้าหาญ)
หัวหน้าฝ่ายสำรวจและออกแบบ

สำรวจ
(นายวิเชษฐ์ บุญฤทธิ์)
ผู้อำนวยการกองช่าง

เห็นชอบ
(นายภัทร ไชยสม)
รองอธิบดีกรมการช่างโยธาจังหวัดพิษณุโลก

เห็นชอบ
(นางสลิมา ไกรวรรณ)
ปลัดองค์การบริหารส่วนจังหวัดพิษณุโลก

เห็นชอบ
(นายเสาวฤทธิ์ ฉายะกุล)
รองนายก อบจ.พิษณุโลก

อนุมัติ
(นายณ.ณ.ชัย วิจิตรธรรมา)
นายก อบจ.พิษณุโลก

10/14

การบดทับรถจะต้องวิ่งด้วยความเร็วต่ำและสม่ำเสมอ โดยใช้ล้อขับ (Drive Wheel) นำหน้าให้ใกล้ขีดเครื่องหมายขีดสุด หากมีการเปลี่ยนความเร็วรถขณะบดทับ จะต้องค่อยๆ เปลี่ยนความเร็วทีละน้อย ในช่องทางการบดทับช่องทางใดๆ การบดทับดินหน้าและถอยหลังให้อยู่ในแนวช่องทางการบดทับเดียวกัน ก่อนดินหน้าและถอยหลังรถจะต้องหยุดนิ่งก่อน ถ้าเป็นรถบดสันสเทือนจะต้องหยุดการสันสเทือนก่อนด้วย การเปลี่ยนแนวช่องทางการบดทับจะต้องค่อยๆ เปลี่ยน โดยให้ไปเปลี่ยนบนชั้นทางแอสฟัลต์คอนกรีตบริเวณที่ได้บดทับและเย็นตัวแล้ว ห้ามเปลี่ยนบนผิวชั้นทางแอสฟัลต์คอนกรีตที่กำลังบดทับหรือที่ยังร้อนอยู่ การบดทับช่องทางบดทับถัดไปจะต้องขนานกับช่องทางเดิม การจอบรถขณะบดทับหรือบดทับเสร็จแล้ว ให้จอบบนผิวชั้นทางแอสฟัลต์คอนกรีตบริเวณที่เย็นตัวแล้ว ห้ามจอบบนผิวชั้นทางแอสฟัลต์คอนกรีตที่ยังร้อนอยู่ ถ้าในการบดทับทำให้ส่วนผสมแอสฟัลต์คอนกรีตเกิดการเคลื่อนตัวออกไปต้องแก้ไขโดยด่วน โดยการคราดส่วนผสมแอสฟัลต์คอนกรีตบริเวณดังกล่าวให้หลวม แล้วนำส่วนผสมแอสฟัลต์คอนกรีตที่มีคุณภาพและอุณหภูมิถูกต้องมาเพิ่มพร้อมกับแต่ละระดับให้สม่ำเสมอได้ระดับถูกต้องแล้วจึงบดทับใหม่

6.4.2. ความเร็วของรถในการบดทับ ในการบดทับโดยทั่วๆ ไป รถจะต้องวิ่งด้วยความเร็วต่ำและสม่ำเสมอ ความเร็วสูงสุดที่ใช้ในการบดทับขึ้นอยู่กับชนิดของรถบด อุณหภูมิ ชนิด ลักษณะ และความหนาของส่วนผสมแอสฟัลต์คอนกรีต ขั้นตอนการบดทับ และปัจจัยที่เกี่ยวข้องอื่นๆ ความเร็วสูงสุดในการบดทับสำหรับรถล้อเหล็กแบบไม่สันสเทือน รถล้อเหล็กแบบสันสเทือนซึ่งบดทับโดยไม่สันสเทือน และรถล้อยาง ในการบดทับขั้นตอนต่างๆ ควรจะเป็นไปตามตารางที่ 6

ตารางที่ 6 ความเร็วของรถในการบดทับ

ชนิดของรถบด	ความเร็วของการบดในการบดทับ					
	การบดทับขั้นต้น		การบดทับขั้นกลาง		การบดทับขั้นสุดท้าย	
	กม./ชม.	ไมล์/ชม.	กม./ชม.	ไมล์/ชม.	กม./ชม.	ไมล์/ชม.
รถล้อเหล็กชนิด 2 ล้อ	3	2	5	3	5*	3*
รถล้อยาง	5	3	5	3	8	5
รถสันสเทือน**	4-5	2.5-3	4-5	2.5-3	-	-

หมายเหตุ * รวมถึงรถบดสันสเทือนบดทับโดยไม่สันสเทือน / ** ดูตารางที่ 7 ประกอบ

ความเร็วสูงสุดของการบดทับสำหรับรถบดสันสเทือนที่มีความถี่ในการสันสเทือนใดๆ ขึ้นอยู่กับระยะกระแทกของล้อรถบด (Impact Spacing) ซึ่งตามปกติระยะการกระแทกของล้อรถจะน้อยกว่าความหนาของชั้นทางแอสฟัลต์คอนกรีตที่บดทับแล้ว ในการบดทับระยะกระแทกของล้อรถไม่ควรน้อยกว่า 10 ครั้งต่อระยะทาง 300 มิลลิเมตร (หรือ 33 ครั้งต่อระยะทาง 1 เมตร) ที่รถเคลื่อนตัวไป สำหรับความเร็วที่เหมาะสมในการบดทับของรถบดสันสเทือนที่มีความถี่ในการสันสเทือนใดๆ ที่ใช้และระยะกระแทกของล้อรถที่กำหนด ควรจะเป็นไปตามตารางที่ 7

ตารางที่ 7 ความสัมพันธ์ระหว่างความเร็ว ความถี่ และจำนวนครั้งการกระแทก
(ช่วงที่ควรใช้อยู่ในรอบเส้นทับ)

ความเร็ว รถบด	ความถี่การสันสเทือน เฮิร์ตซ์ (รอบต่อนาที)	จำนวนครั้งการกระแทกต่อระยะ 1 เมตร (จำนวนครั้งการกระแทกต่อระยะ 1 ฟุต)				
		45.0 (13.6)	33.8 (10.2)	27.0 (8.2)	22.5 (6.8)	19.3 (5.8)
30 (1,800)						
33 (2,000)		50.0 (15.2)	37.5 (11.4)	30.0 (9.1)	25.0 (7.6)	21.4 (6.5)
37 (2,200)		55.0 (16.7)	41.3 (12.5)	33.0 (10.0)	27.5 (8.3)	23.6 (7.1)
40 (2,400)		60.0 (18.2)	45.0 (13.6)	36.0 (10.9)	30.0 (9.1)	25.7 (7.8)
43 (2,600)		65.0 (19.7)	48.8 (14.8)	39.0 (11.8)	32.5 (9.8)	27.9 (8.4)
47 (2,800)		70.0 (21.2)	52.5 (15.9)	42.0 (12.7)	35.0 (10.6)	30.0 (9.1)
50 (3,000)		75.0 (22.7)	56.3 (17.0)	45.0 (13.0)	37.5 (11.4)	32.1 (9.7)
ความเร็ว	กม./ชม.	2.4	3.2	4.0	4.8	5.6
	ไมล์/ชม.	1.5	2.0	2.5	3.0	3.5
	ม./นาทึ	40.0	53.3	66.7	80.0	93.3
	ฟุต/นาทึ	132	176	220	264	308

6.4.3 การทำแปลงทดลองเพื่อกำหนดรูปแบบของการบดทับ ก่อนเริ่มการก่อสร้างชั้นทางแอสฟัลต์คอนกรีต เพื่อให้ใช้เครื่องจักรบดทับที่มีอยู่ได้ถูกต้องเหมาะสมต่องานและเกิดประโยชน์สูงสุด ควรทำแปลงทดลองในสนามยาวประมาณ 100-150 เมตร เพื่อกำหนดรูปแบบของการบดทับ (Pattern of Rolling) ที่เหมาะสมกับชนิด จำนวน สภาพเครื่องจักรที่นำมาใช้งาน โดยเมื่อบดทับเสร็จแล้วจะต้องได้ชั้นทางแอสฟัลต์คอนกรีตที่มีความเรียบ ความแน่นสม่ำเสมอ ได้ระดับความลาดตามแบบ และมีคุณสมบัติอื่นๆ ถูกต้องตามที่กำหนด การทำแปลงทดลองบดทับนี้ให้ดำเนินการแก้ไข ปรับการใช้งาน หรือเพิ่มจำนวนเครื่องจักรบดทับได้แล้วแต่กรณี จนกว่าจะสามารถบดทับได้ถูกต้องตามที่กำหนด และผู้ควบคุมงานเห็นชอบแล้ว จึงนำไปใช้เป็นบรรทัดฐานในการก่อสร้างชั้นทางแอสฟัลต์คอนกรีตในงานนั้นๆ ต่อไป ในระหว่างการก่อสร้าง หากมีการเปลี่ยนแปลงใดๆ เกี่ยวกับส่วนผสมแอสฟัลต์คอนกรีต หรือเครื่องจักรบดทับที่ใช้งานและอื่นๆ ผู้ควบคุมงานอาจพิจารณาให้ปรับปรุงแก้ไขหรือทำแปลงทดลองในสนาม เพื่อทดลองหาความเหมาะสมใหม่ก็ได้ ทั้งนี้ให้อยู่ในดุลยพินิจของผู้ควบคุมงาน

การกำหนดรูปแบบการบดทับที่เหมาะสมสำหรับเครื่องจักรบดทับชุดใด ที่ใช้งานนั้น ให้ผู้รับจ้างดำเนินการทดลองบดทับ เพื่อกำหนดขนาดพื้นที่บดทับที่สัมพันธ์กับกำลังผลิตส่วนผสมแอสฟัลต์คอนกรีตของโรงงานผสม อัตราการปูส่วนผสมแอสฟัลต์คอนกรีต และเพื่อทราบจำนวนเที่ยวการบดทับเดิมผิวหน้าชั้นทาง



องค์การบริหารส่วนจังหวัดชลบุรี
กองช่าง
ฝ่ายสำรวจและออกแบบ

แบบแสดง

มาตรฐานงานแอสฟัลต์คอนกรีต
(Asphalt Concrete)
ใช้สำหรับงานทาง 230 - 2503

เขียนแบบ		(นายจิรศักดิ์ ปาเมณี) ผู้ช่วยนายช่างเขียนแบบ
สถาปนิก		(นายพิเชษฐ์ สัมปากพิง) สถาปนิกปฏิบัติงาน
วิศวกร		(นางสาวพิมพ์ใจ คงคำ) วิศวกรอาวุโสปฏิบัติงาน
วิศวกร		(นายสุวิทย์ อนันตภรณ์) วิศวกรโยธาชำนาญทาง
วิศวกร		(นายสุรารักษ์ เตมียกุล) วิศวกรโยธาชำนาญทางพิเศษ ชำนาญพิเศษ วิชาการโยธา
ตรวจ		(นายอภิสิทธิ์ จงกล้าหาญ) หัวหน้าฝ่ายตรวจสอบและออกแบบ
ตรวจ		(นายปิยะต บุญฤทธิ) ผู้อำนวยการกองช่าง
เขียนแบบ		(นายจักร ใจเดิม) รองผู้จัดการฝ่ายการควบคุมงานโยธา
เขียนแบบ		(นางสิริพร ไกรธรรม) ปลัดกองการโยธาบริหารส่วนจังหวัดชลบุรี
เขียนแบบ		(นายชวฤทธิ์ ฉายะกุล) รองนายกองค์การบริหารส่วนจังหวัดชลบุรี
อนุมัติ		(นายสมศักดิ์ วิจิตรโสภณ) นายกองค์การบริหารส่วนจังหวัดชลบุรี

แอลฟัลต์คอนกรีต (Coverage) จำนวนเกี่ยวกับการบดทับซ้ำที่ช่องทางบดทับแต่ละช่อง (Pass) ความเร็วของรถบดแต่ละชนิดในการบดทับและอื่นๆ

6.4.4 ลำดับขั้นตอนการบดทับชั้นทางแอลฟัลต์คอนกรีต

(1) เมื่อปูชั้นทางแอลฟัลต์คอนกรีตช่องจราจรแรก หรือเต็มผิวจราจรในคราวเดียว การบดทับจะต้องดำเนินการตามลำดับดังนี้

- ก. บดทับรอยต่อตามขวาง
- ข. บดทับขอบผิวชั้นทางแอลฟัลต์คอนกรีตด้านนอก
- ค. บดทับชั้นต้น
- ง. บดทับชั้นกลาง
- จ. บดทับชั้นสุดท้าย

(2) เมื่อปูชั้นทางแอลฟัลต์คอนกรีตหลายช่องจราจรพร้อมกัน หรือปูชั้นทางแอลฟัลต์คอนกรีตใหม่ประกบกับช่องจราจรเดิมที่ได้ดำเนินการเรียบร้อยแล้ว หรือประกบกับแนวโครงสร้างใดที่มีอยู่แล้ว การบดทับจะต้องดำเนินการตามลำดับดังนี้

- ก. บดทับรอยต่อตามขวาง
- ข. บดทับรอยต่อตามยาว
- ค. บดทับขอบผิวทางแอลฟัลต์คอนกรีตด้านนอก
- ง. บดทับชั้นต้น
- จ. บดทับชั้นกลาง
- ฉ. บดทับชั้นสุดท้าย

6.4.5 การบดทับรอยต่อตามขวาง ให้ใช้รถบดล้อเหล็ก 2 ล้อ หรือรถบดล้อสะเทือน แต่ให้บดทับโดยไม่สิ้นสะเทือน

สำหรับการก่อสร้างชั้นทางแอลฟัลต์คอนกรีตช่องจราจรแรก ก่อนการบดทับรอยต่อตามขวาง ควรใช้แผ่นไม้ที่มีความหนาเหมาะสม วางรองชิดขอบชั้นทางแอลฟัลต์คอนกรีตบริเวณรอยต่อตามขวางทั้ง 2 ด้าน เพื่อรองรับล้อรถบดเวลาบดทับเลียบขอบชั้นทางแอลฟัลต์คอนกรีตออกไป เป็นการป้องกันมิให้ขอบชั้นทางแอลฟัลต์คอนกรีตที่ปลายรอยต่อตามขวางเสียหาย เสร็จแล้วจึงบดทับรอยต่อตามขวาง โดยในการบดทับเที่ยวแรกให้รถบดวิ่งบนชั้นทางแอลฟัลต์คอนกรีตที่ก่อสร้างเสร็จเรียบร้อยแล้ว และให้ล้อรถบดเลื้อยเข้าไปในบริเวณชั้นทางแอลฟัลต์คอนกรีตที่ปูใหม่ ประมาณ 150 มิลลิเมตร ใช้ไม้บรรทัดวัดความเรียบตรวจสอบความเรียบของรอยต่อ หากไม่ถูกต้องให้แก้ไขให้เรียบเรียบร้อยทันที และในการบดทับเที่ยวต่อไป ให้แนวรถบดค่อยๆ เลื้อยเข้าไปในบริเวณชั้นทางแอลฟัลต์คอนกรีตที่ปูใหม่เที่ยวละ 150-200 มิลลิเมตร จนในที่สุดล้อรถบดจะเข้าไปบดทับบนชั้นทางแอลฟัลต์คอนกรีตที่ปูใหม่ทั้งหมด

สำหรับการก่อสร้างชั้นทางแอลฟัลต์คอนกรีตช่องจราจรประกบกับชั้นทางแอลฟัลต์คอนกรีตช่องจราจรที่ได้ก่อสร้างเรียบร้อยแล้ว การบดทับในครั้งแรกให้บดทับบริเวณปลายรอยต่อตามขวางด้านที่บรรจบกับรอยต่อตามยาว โดยให้บดทับขนานไปตามรอยต่อตามยาวเป็นระยะประมาณ 0.5-1 เมตร แล้วใช้ไม้บรรทัดวัดความเรียบตรวจสอบความเรียบของรอยต่อ หากไม่ถูกต้องให้แก้ไขให้เรียบเรียบร้อยทันที ต่อจากนั้นให้เริ่มบดทับ

รอยต่อตามขวาง ก่อนบดทับควรใช้แผ่นไม้ที่มีความหนาเหมาะสม วางรองชิดขอบชั้นทางแอลฟัลต์คอนกรีตบริเวณรอยต่อตามขวางด้านนอก เสร็จแล้วให้บดทับรอยต่อตามขวาง โดยให้ดำเนินการตามวิธีการบดทับดังกล่าวข้างต้น

6.4.6 การบดทับรอยต่อตามยาว รอยต่อตามยาวแบ่งออกเป็น 2 แบบ คือ

(1) รอยต่อเย็นหรือรอยต่อเก่า (Cold Joint) หมายถึงรอยต่อตามยาวระหว่างช่องจราจรที่ได้ก่อสร้างชั้นทางแอลฟัลต์คอนกรีต และบดทับเรียบร้อยแล้ว กับชั้นทางแอลฟัลต์คอนกรีตใหม่ที่ก่อสร้างประกบกัน

ในการบดทับรอยต่อตามยาว เมื่อใช้รถบดล้อเหล็กชนิดไม่สิ้นสะเทือน การบดทับเที่ยวแรกให้ล้อรถบดส่วนใหญ่อยู่บนชั้นทางแอลฟัลต์คอนกรีตที่ก่อสร้างเสร็จแล้ว โดยให้ล้อรถบดเลื้อยเข้าไปบนชั้นทางแอลฟัลต์คอนกรีตที่ก่อสร้างใหม่ 100-150 มิลลิเมตร และในการบดทับเที่ยวต่อไป ให้ล้อรถบดค่อยๆ เลื้อยแนวรถบดให้เลื้อยเข้าไปบนชั้นทางที่ก่อสร้างใหม่เพิ่มขึ้น จนกระทั่งล้อรถบดทั้งหมดจะอยู่บนชั้นทางแอลฟัลต์คอนกรีตที่ก่อสร้างใหม่ ในการใช้รถบดล้อสะเทือนบดทับ การบดทับจะต้องให้ล้อรถบดส่วนใหญ่อยู่บนชั้นทางแอลฟัลต์คอนกรีตที่ก่อสร้างใหม่ โดยให้ล้อรถบดเลื้อยเข้าไปบนชั้นทางแอลฟัลต์คอนกรีตที่ก่อสร้างสร้างแล้ว 100-150 มิลลิเมตร และให้ดำเนินการบดทับซ้ำตามแนวรถบดดังกล่าว จนกระทั่งได้รอยต่อตามยาวที่เรียบเรียบร้อยและให้ความแน่นตามที่กำหนด

(2) รอยต่อร้อนหรือรอยต่อใหม่ (Hot Joint) หมายถึงรอยต่อตามยาวของชั้นทางแอลฟัลต์คอนกรีต ระหว่างช่องจราจร 2 ช่อง ที่ก่อสร้างพร้อมกัน โดยการปูด้วยเครื่องปู 2 ชุด

ในการบดทับรอยต่อตามยาวแบบนี้ให้ใช้รถบดล้อเหล็กเข้าบดทับพื้นที่บริเวณรอยต่อทั้ง 2 ข้างของรอยต่อตามยาว กว้างประมาณ 400 มิลลิเมตร ที่เว้นไว้ในระหว่างการบดทับชั้นต้น การบดทับให้แนวรอยต่อตามยาวอยู่กึ่งกลางความกว้างของล้อรถบด โดยให้บดทับจนกว่าจะได้รอยต่อตามยาวที่เรียบเรียบร้อยและให้ความแน่นตามที่กำหนด

6.4.7 การบดทับชั้นต้น (Initial or Breakdown Rolling) ภายหลังจากที่ได้บดทับรอยต่อต่างๆ เสร็จเรียบร้อยแล้ว ให้ดำเนินการบดทับชั้นต้นเมื่อส่วนผสมแอลฟัลต์คอนกรีตมีอุณหภูมิไม่ต่ำกว่า 120 องศาเซลเซียส การบดทับให้ใช้ได้ทั้งรถบดล้อเหล็กแบบไม่สิ้นสะเทือนหรือรถบดล้อสะเทือน เครื่องจักรบดทับที่ใช้ต้องถูกต้องตามข้อ 4.5 โดยน้ำหนักการบด น้ำหนักบดทับ น้ำหนักต่อความกว้างของล้อรถบด ความถี่การสิ้นสะเทือน ระยะเดินของล้อรถบด ความเร็วของรถบด และปัจจัยที่เกี่ยวข้องอื่นๆ จะต้องพิจารณาใช้ให้เหมาะสมกับชนิด ลักษณะ ความคงตัว อุณหภูมิ ความหนาของชั้นทางที่ปู และสภาพของชั้นทางที่อยู่ภายใต้ที่จะก่อสร้างชั้นทางแอลฟัลต์คอนกรีตทับ การบดทับให้เริ่มบดทับจากขอบชั้นทางแอลฟัลต์คอนกรีตด้านต่ำหรือขอบชั้นทางด้านนอก ไปหาขอบชั้นทางแอลฟัลต์คอนกรีตด้านสูงหรือขอบชั้นทางด้านใน

การบดทับโดยใช้รถบดล้อสะเทือน ควรใช้ความถี่การสิ้นสะเทือน และระยะเดินของล้อรถบดให้เหมาะสม ความถี่การสิ้นสะเทือนควรอยู่ระหว่าง 33-50 เฮิรตซ์ (2,000-3,000 รอบต่อนาที) และระยะเดินของล้อรถบดควรอยู่ระหว่าง 0.2-0.8 มิลลิเมตร สำหรับการบดทับชั้นผิวทางหรือผิวไหล่ทางแอลฟัลต์คอนกรีต ควรใช้ค่าความถี่การสิ้นสะเทือนด้านสูง และใช้ค่าระยะเดินด้านต่ำ แต่ถ้าเป็นชั้นทางแอลฟัลต์คอนกรีตที่ไม่ใช่ชั้นผิวทางและมีความหนามากกว่า 50 มิลลิเมตร อาจใช้ค่าความถี่การสิ้นสะเทือนด้านต่ำ และใช้ค่าระยะเดินด้าน



องค์การขนส่งทางบก
กองช่าง
ฝ่ายสำรวจและออกแบบ

แบบแสดง

มาตรฐานงานแอลฟัลต์คอนกรีต
(Asphalt Concrete)
โดยอ้างอิงจาก มทพ. 230 - 2553

เขียนโดย	
(นายจิระศักดิ์ วัฒนชัย) ผู้ชำนาญช่างเขียนแบบ	
สถาปนา	
(นายพิรพัฒน์ คัมภักดิ์) สถาปนิกปฏิบัติการ	
ตรวจสอบ	
(นางสาวพิมพ์วิไล คมธำ) วิศวกรโยธาปฏิบัติการ	
วิศวกร	
(นายสุชาติ วัฒนชัย) วิศวกรโยธาดำเนินการ	
วิศวกร	
(นายสุรพล แสงเกิด) วิศวกรโยธาอาวุโส หัวหน้ากองช่างโยธา	
ตรวจ	
(นายอภิสิทธิ์ จงรักภักดี) หัวหน้าฝ่ายสำรวจและออกแบบ	
ตรวจ	
(นายอภิเดช บุญฤทธิ์) ผู้อำนวยการกองช่าง	
เก็บซอง	
(นายภัทร ใจธรรม) รองผู้อำนวยการบริหารส่วนจังหวัดปทุมธานี	
เก็บซอง	
(นายเสนา ใจธรรม) ปลัดกองการบริหารส่วนจังหวัดปทุมธานี	
เก็บซอง	
(นายจตุรนต์ ใจธรรม) รองนายกองค์การบริหารส่วนจังหวัดปทุมธานี	
อนุมัติ	
(นายสมชาย ใจธรรม) นายกองค์การบริหารส่วนจังหวัดปทุมธานี	

สำหรับชิ้นทางแอสฟัลต์คอนกรีตอื่นๆ หรือชิ้นทางแอสฟัลต์คอนกรีตที่มีความหนา มากกว่า 50 มิลลิเมตร ที่ไม่ใช่อันผิวทางและผิวไหล่ทางแอสฟัลต์คอนกรีต อาจพิจารณาให้ใช้รถบดล้อเหล็ก รถบดสันสะเทือนบดทับร่วมกับรถบดล้อยางด้วยได้ตามความเหมาะสม โดยรถบดต้องมีน้ำหนัก น้ำหนักบดทับ น้ำหนักต่อความกว้างของล้อรถบด ความถี่การสั่นสะเทือนระยะต้นของล้อรถบด และปัจจัยที่เกี่ยวข้องอื่นๆ เหมาะสมกับชิ้นทางแอสฟัลต์คอนกรีตที่กำลังบดทับ ทั้งนี้ให้อยู่ในดุลยพินิจของวิศวกรควบคุมงาน

7.2 ความเรียบที่ผิว (Surface Tolerance)

~~3~~ 14

เมื่อใช้ไม้บรรทัดวัดความเรียบตามข้อ 4.8.5 วางทาบบนผิวของชั้นทางแอสฟัลต์คอนกรีตในแนวตั้งฉาก และในแนวนานกับแนวเส้นแบ่งกึ่งกลางถนนระดับผิวของชั้นทางแอสฟัลต์คอนกรีตภายใต้ไม้บรรทัดวัดความเรียบจะแตกต่างจากระดับของไม้บรรทัดวัดความเรียบได้ไม่เกิน 6 มิลลิเมตรและ 3 มิลลิเมตร ตามลำดับ

7.3 ความแน่น (Density)

การตรวจสอบรับรองความแน่นของชั้นทางแอสฟัลต์คอนกรีตที่ก่อสร้างเสร็จเรียบร้อยแล้ว ได้จากการเปรียบเทียบค่าความแน่นของตัวอย่างชั้นทางแอสฟัลต์คอนกรีต กับค่าความแน่นของตัวอย่างที่บดอัดในห้องปฏิบัติการตาม มทข.(ท)607: มาตรฐานการทดสอบแอสฟัลต์คอนกรีต โดยวิธีมาร์แชลล์ โดยคำนวณเป็นค่าความแน่นร้อยละของค่าความแน่นของตัวอย่างที่บดอัดในห้องปฏิบัติการ ตามรายละเอียดดังนี้

7.3.1 การจัดเตรียมก้อนตัวอย่างแอสฟัลต์คอนกรีตในห้องปฏิบัติการ ให้เก็บตัวอย่างส่วนผสมแอสฟัลต์คอนกรีต จากรถบรรทุกที่โรงงานผสมก่อนส่งออกไปยังสถานที่ก่อสร้าง โดยการสุ่มตัวอย่างจากรถบรรทุกจากการผลิตส่วนผสมแอสฟัลต์คอนกรีตประจำวัน เป็นระยะๆ แล้วนำไปดำเนินการในห้องปฏิบัติการ โดยให้ได้ก้อนตัวอย่างอย่างน้อย 8 ก้อนตัวอย่างในแต่ละวันที่ปฏิบัติงาน ทดสอบหาความแน่น แล้วนำค่าความแน่นที่ทดสอบได้จากก้อนตัวอย่างทั้งหมดมาหาค่าเฉลี่ย เป็นความแน่นในห้องปฏิบัติการประจำวัน สำหรับใช้ในการคำนวณเปรียบเทียบเป็นค่าความแน่นร้อยละของตัวอย่างชั้นทางแอสฟัลต์คอนกรีตในสนาม

การเก็บตัวอย่างและการเตรียมตัวอย่างส่วนผสมแอสฟัลต์คอนกรีตให้ดำเนินการตามรายละเอียดและวิธีการที่กำหนด การทดสอบหาความแน่นให้ดำเนินการตาม มทข.(ท)607: มาตรฐานการทดสอบแอสฟัลต์คอนกรีต โดยวิธีมาร์แชลล์ ส่วนผสมแอสฟัลต์คอนกรีต ในห้องปฏิบัติการ จะต้องตรงตามที่ระบุไว้ในสูตรส่วนผสมเฉพาะงาน และมีอุณหภูมิในขณะบดอัดก้อนตัวอย่างตรงตามที่กำหนด สำหรับตัวอย่างส่วนผสมแอสฟัลต์คอนกรีตที่ดำเนินการในห้องปฏิบัติการนั้นอนุญาตให้นำเข้าอบในเตาอบเพื่อรักษาอุณหภูมิไว้ ได้นานไม่เกิน 30 นาที ในระหว่างดำเนินการถ้าอุณหภูมิของตัวอย่างส่วนผสมแอสฟัลต์คอนกรีตลดลงต่ำกว่าอุณหภูมิการบดอัดที่กำหนด ให้นำตัวอย่างส่วนผสมแอสฟัลต์คอนกรีตดังกล่าวนี้ทิ้งไป ห้ามนำไปอบ เพื่อนำมาใช้บดอัดทำก้อนตัวอย่างทดสอบอีกต่อไป

7.3.2 การจัดเตรียมก้อนตัวอย่างของชั้นทางแอสฟัลต์คอนกรีตในสนาม ให้เจาะก้อนตัวอย่างตัวแทนของชั้นทางแอสฟัลต์คอนกรีตในสนามที่ก่อสร้างเสร็จเรียบร้อยแล้ว ด้วยเครื่องเจาะตัวอย่างที่ถูกต้องตามข้อ 4.8.4 โดยให้เจาะเก็บก้อนตัวอย่างไม่น้อยกว่าจำนวน 1 ก้อนตัวอย่างทุกๆ ระยะทางประมาณ 200 เมตรต่อช่องจราจร หรือทุกๆ ส่วนผสมแอสฟัลต์คอนกรีตที่นำมาใช้งานประมาณ 100 ตัน แล้วนำไปทดสอบหาความแน่นตาม มทข.(ท)607: มาตรฐานการทดสอบแอสฟัลต์คอนกรีต โดยวิธีมาร์แชลล์

สำหรับชั้นผิวทางชั้นรองผิวทาง และชั้นปรับระดับมวลฟัลต์คอนกรีตที่มีความหนาไม่น้อยกว่า 25 มิลลิเมตร ค่าความแน่นของชั้นทางแอสฟัลต์คอนกรีตในสนามจะต้องไม่น้อยกว่าร้อยละ 98 ของค่าความแน่นเฉลี่ยของก้อนตัวอย่างจากห้องปฏิบัติการที่ใช้เปรียบเทียบประจำวัน


สำหรับชั้นพื้นทาง และผิวไหล่ทางแอสฟัลต์คอนกรีต ค่าความแน่นของชั้นทางแอสฟัลต์คอนกรีตในสนามจะต้องไม่น้อยกว่าร้อยละ 97 และ 96 ของค่าความแน่นของก้อนตัวอย่างจากห้องปฏิบัติการที่ใช้เปรียบเทียบประจำวัน ตามลำดับ

8. การอำนวยความสะดวกและการจราจรระหว่างการก่อสร้าง

ในระหว่างการก่อสร้างชั้นทางแอสฟัลต์คอนกรีต จะต้องจัดและควบคุมการจราจรไม่ให้ผ่านชั้นทางแอสฟัลต์คอนกรีตที่ก่อสร้างใหม่ จนกว่าชั้นทางแอสฟัลต์คอนกรีตจะเย็นตัวลงมากพอที่เมื่อเปิดให้การจราจรผ่านแล้วจะไม่ทำให้เกิดร่องรอยบนชั้นทางแอสฟัลต์คอนกรีตนั้น โดยจะต้องติดตั้งป้ายจราจรหรืออุปกรณ์ควบคุมการจราจรอื่นๆ ที่จำเป็นตามที่ อบจ.พิษณุโลก กำหนด พร้อมจัดบุคลากรเพื่ออำนวยความสะดวกการจราจรให้ผ่านพื้นที่ก่อสร้างได้โดยสะดวกปลอดภัย และไม่ทำให้ชั้นทางแอสฟัลต์คอนกรีตที่ก่อสร้างใหม่นั้นเสียหาย ระยะเวลาในการปิดและเปิดการจราจรให้อยู่ในดุลยพินิจของผู้ควบคุมงาน

9. หนังสืออ้างอิง

- 9.1 กรมทางหลวง มาตรฐานที่ ทล.-ม.408/2532 "แอสฟัลต์คอนกรีต (Asphalt Concrete or Hot-Mix Asphalt)"
- 9.2 American Society Of Testing Materials Astm. Standard D-1559
- 9.3 The Asphalt Institute "Mix Design Methods For Asphalt Concrete And The Hot-Mix Types" Manual Series No.2 (Ms-2)

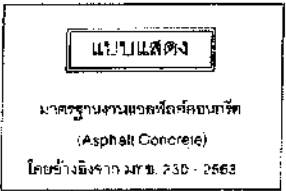

เขียนแบบ
(นายวิชาญ วิชาญกิจ)
ผู้ช่วยนายช่างเขียนแบบ

สถาปนิก
(นายวิชาญ วิชาญกิจ)
สถาปนิกชั้นที่ 1

วิศวกร
(นายวิชาญ วิชาญกิจ)
วิศวกรโยธาชำนาญพิเศษ

วิศวกร
(นายวิชาญ วิชาญกิจ)
วิศวกรโยธาชำนาญพิเศษ

วิศวกร
(นายวิชาญ วิชาญกิจ)
วิศวกรโยธาชำนาญพิเศษ

ตรวจ
(นายวิชาญ วิชาญกิจ)
หัวหน้าฝ่ายสำรวจและออกแบบ

ตรวจ
(นายวิชาญ วิชาญกิจ)
ผู้อำนวยการกองช่าง

เห็นชอบ
(นายวิชาญ วิชาญกิจ)
รองปลัดองค์การบริหารส่วนจังหวัดพิษณุโลก

เห็นชอบ
(นายวิชาญ วิชาญกิจ)
ปลัดองค์การบริหารส่วนจังหวัดพิษณุโลก

เห็นชอบ
(นายวิชาญ วิชาญกิจ)
รองนายกองค์การบริหารส่วนจังหวัดพิษณุโลก

อนุมัติ
(นายวิชาญ วิชาญกิจ)
นายกองค์การบริหารส่วนจังหวัดพิษณุโลก



องค์การบริหารส่วนจังหวัดพิษณุโลก
กระทรวงมหาดไทย

แบบมาตรฐานองค์การบริหารส่วนจังหวัดพิษณุโลก

มาตรฐาน บ้ายจรรยาบรรณบ้ายจรรยาบังคับ บ้ายเตือนและ บ้ายแนะนำ

โดยอ้างอิงจาก แบบมาตรฐานบ้ายจรรยาบรรณบ้ายจรรยาบังคับ และบ้ายเตือน ของกรมทางหลวงชนบท



(ปรับปรุง เดือน พฤศจิกายน 2566)

34
/ 33

ประเภทป้ายบังคับ (บ)



ประเภทป้ายเตือน (ต)

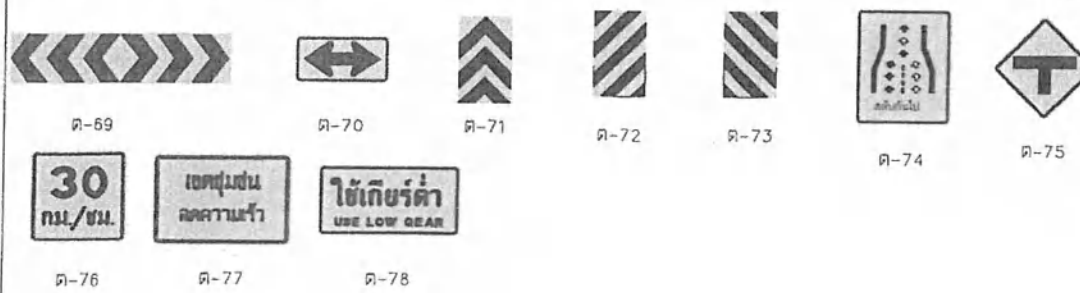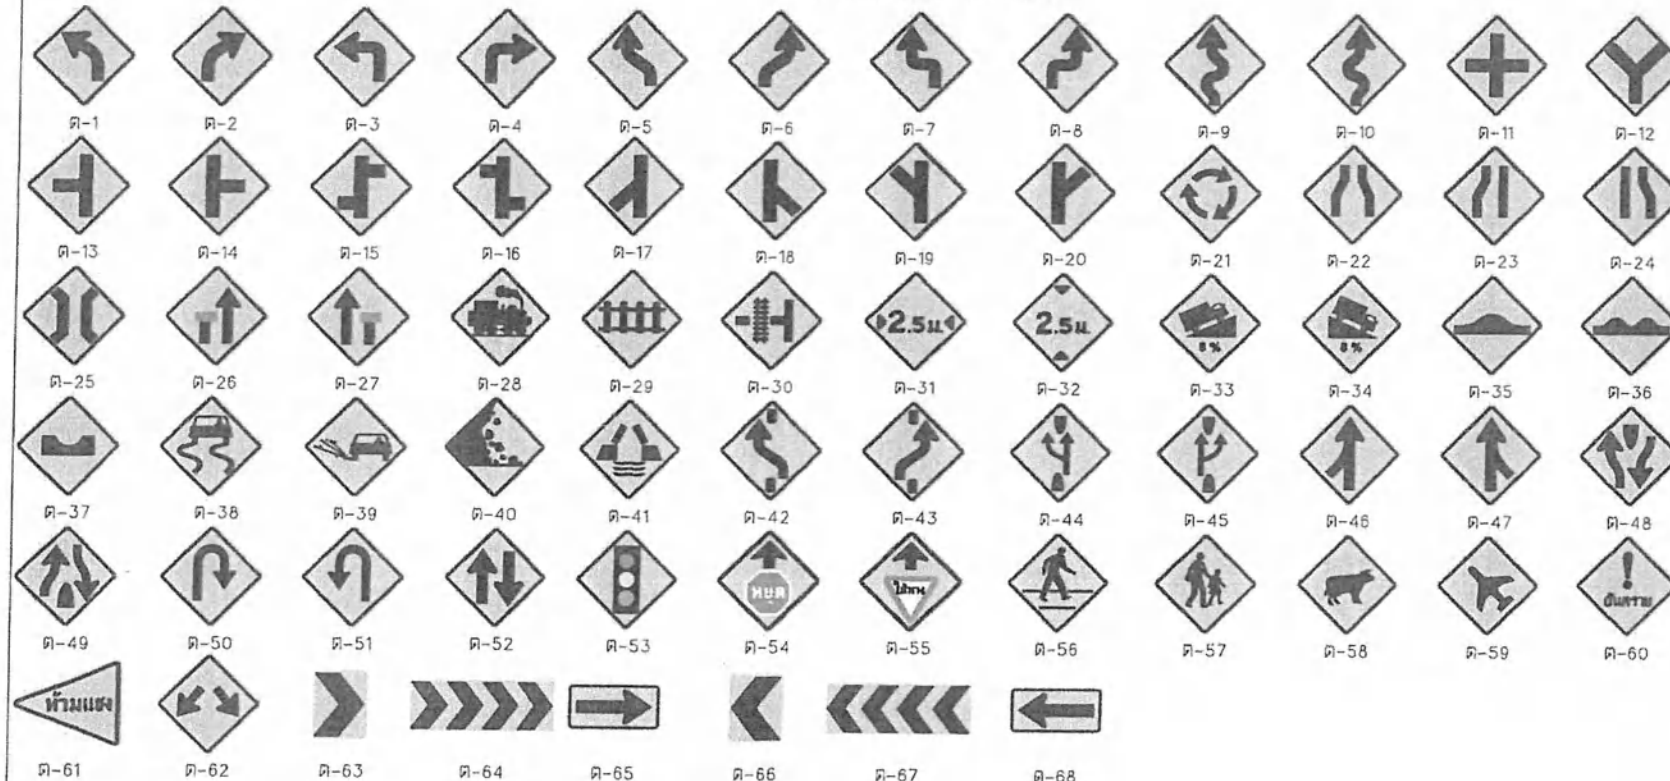

ประเภทป้ายบังคับ (บ)

ลำดับที่	ชื่อเครื่องหมาย	รหัส
1	หยุด	บ-1
2	ให้ทาง	บ-2
3	ให้รถสวนทางมาก่อน	บ-3
4	ห้ามแซง	บ-4
5	ห้ามเข้า	บ-5
6	ห้ามรถบรรทุกไปทางขวา	บ-6
7	ห้ามรถบรรทุกไปทางซ้าย	บ-7
8	ห้ามรถบรรทุก	บ-8
9	ห้ามรถจักรยานยนต์	บ-9
10	ห้ามรถจักรยานยนต์ไปทางซ้าย	บ-10
11	ห้ามรถจักรยานยนต์ไปทางขวา	บ-11
12	ห้ามรถจักรยานยนต์หรือรถบรรทุก	บ-12
13	ห้ามรถจักรยานยนต์หรือรถบรรทุก	บ-13
14	ห้ามรถจักรยานยนต์	บ-14
15	ห้ามรถบรรทุก	บ-15
16	ห้ามรถจักรยานยนต์	บ-16
17	ห้ามรถบรรทุก	บ-17
18	ห้ามรถจักรยานยนต์	บ-18
19	ห้ามรถจักรยานยนต์	บ-19
20	ห้ามรถจักรยานยนต์	บ-20
21	ห้ามรถจักรยานยนต์	บ-21
22	ห้ามรถจักรยานยนต์	บ-22
23	ห้ามรถจักรยานยนต์	บ-23
24	ห้ามรถจักรยานยนต์และรถบรรทุก	บ-24
25	ห้ามรถจักรยานยนต์และรถบรรทุก	บ-25
26	ห้ามรถจักรยานยนต์และรถบรรทุก	บ-26
27	ห้ามรถจักรยานยนต์	บ-27
28	ห้ามรถจักรยานยนต์	บ-28
29	ห้ามรถจักรยานยนต์	บ-29
30	ห้ามรถจักรยานยนต์	บ-30
31	ห้ามรถจักรยานยนต์	บ-31
32	ห้ามรถจักรยานยนต์	บ-32
33	ห้ามรถจักรยานยนต์	บ-33
34	ห้ามรถจักรยานยนต์	บ-34
35	ห้ามรถจักรยานยนต์	บ-35
36	ห้ามรถจักรยานยนต์	บ-36
37	ห้ามรถจักรยานยนต์	บ-37
38	ห้ามรถจักรยานยนต์	บ-38
39	ห้ามรถจักรยานยนต์	บ-39
40	ห้ามรถจักรยานยนต์	บ-40
41	ห้ามรถจักรยานยนต์	บ-41
42	ห้ามรถจักรยานยนต์	บ-42
43	ห้ามรถจักรยานยนต์	บ-43
44	ห้ามรถจักรยานยนต์	บ-44
45	ห้ามรถจักรยานยนต์	บ-45
46	ห้ามรถจักรยานยนต์	บ-46
47	ห้ามรถจักรยานยนต์	บ-47
48	ห้ามรถจักรยานยนต์	บ-48
49	ห้ามรถจักรยานยนต์	บ-49
50	ห้ามรถจักรยานยนต์	บ-50
51	ห้ามรถจักรยานยนต์	บ-51
52	ห้ามรถจักรยานยนต์	บ-52
53	ห้ามรถจักรยานยนต์	บ-53
54	ห้ามรถจักรยานยนต์	บ-54
55	ห้ามรถจักรยานยนต์	บ-55

ประเภทป้ายเตือน (ต)

ลำดับที่	ชื่อเครื่องหมาย	รหัส
1-10	ทางโค้งด้านขวา	ต-1 ถึง ต-10
11-20	ทางแยกด้านขวา	ต-11 ถึง ต-20
21	วงเวียนข้างหน้า	ต-21
22	ทางแยกด้านซ้าย	ต-22
23	ทางแยกด้านขวา	ต-23
24	ทางแยกด้านซ้าย	ต-24
25	สะพานแคบ	ต-25
26	ช่องจราจรปิดด้านซ้าย	ต-26
27	ช่องจราจรปิดด้านขวา	ต-27
28	ทางข้ามรถไฟไม่มีเครื่องหมาย	ต-28
29	ทางข้ามรถไฟมีเครื่องหมาย	ต-29
30	ทางข้ามรถไฟตัดทางแยก	ต-30
31	ทางแคบ	ต-31
32	ทางลัด	ต-32
33	ทางขึ้นลาดชัน	ต-33
34	ทางลงลาดชัน	ต-34
35	เตือนรถบรรทุก	ต-35
36	ผิวทางขรุขระ	ต-36
37	ทางเป็นแอ่ง	ต-37
38	ทางลื่น	ต-38
39	ผิวทางขรุขระ	ต-39
40	ระวังหินร่วง	ต-40
41	สะพานเปิดได้	ต-41
42-43	ไฟเปลี่ยนช่องจราจร	ต-42 ถึง ต-43
44	ออกทางขนาน	ต-44
45	เข้าทางหลัก	ต-45
46-47	ทางร่วม	ต-46 ถึง ต-47
48	ทางแยกด้านซ้าย	ต-48
49	สิ้นสุดทางคู่	ต-49
50-51	จุดกลับรถ	ต-50 ถึง ต-51
52	ทางเดินรถสองทาง	ต-52
53	สัญญาณจราจร	ต-53
54	หยุดข้างหน้า	ต-54
55	ให้ทางข้างหน้า	ต-55
56	ระวังคนข้ามถนน	ต-56
57	โรงเรียนข้างหน้า	ต-57
58	ระวังสัตว์	ต-58
59	ระวังเครื่องบิน บินต่ำ	ต-59
60	ระวังอันตราย	ต-60
61	เขตห้ามแซง	ต-61
62-73	เตือนแนวทางต่าง	ต-62 ถึง ต-73
74	ลัดกันไป	ต-74
75	ทางแยก	ต-75
76	ป้ายเตือนความเร็ว	ต-76
77	ป้ายขอความ	ต-77
78	ป้ายขอความ	ต-78

รายการประกอบแบบ

- แผ่นป้ายสะท้อนแสงสำหรับป้ายบังคับและป้ายเตือน ใช้ตาม มอก 606 สัมผัสประสิทธิภาพสะท้อนแสงแบบที่ 1 ยกเว้น ป้าย บ-1, ต-28 ถึง ต-30 และ ต-61 ถึง ต-73 ให้ใช้สัมประสิทธิ์การสะท้อนแสงแบบที่ 9
- ขนาดป้ายจราจรสำหรับถนนชนบทโดยทั่วไปให้ใช้ขนาดที่ 2 นอกจากนั้นเป็นข้อยกเว้นในแบบก่อสร้าง
- ป้าย ต-77 และ ต-78 ขนาดป้ายและข้อความปรับเปลี่ยนได้ตามความเหมาะสม



องค์การบริหารส่วนจังหวัดพิษณุโลก
กองช่าง
นายดำรงและคณะ
แบบแสดง
แบบมาตรฐาน ป้ายจราจร
ประเภทป้ายจราจรบังคับ ป้ายเตือน
และ ป้ายแนะนำ

เขียนแบบ
(นายวิชาศักดิ์ ปานมณี)
ผู้ช่วยนายช่างเขียนแบบ

สถาปนิก
(นายพิรพงษ์ ตันปากทอง)
สถาปนิกปฏิบัติงาน

วิศวกร
(นายวิชาศักดิ์ ปานมณี)
วิศวกรโยธาชำนาญการ

วิศวกร
(นายวิชาศักดิ์ ปานมณี)
วิศวกรโยธาชำนาญการ

ตรวจ
(นายวิชาศักดิ์ ปานมณี)
หัวหน้าฝ่ายสำรวจและออกแบบ

ตรวจ
(นายวิชาศักดิ์ ปานมณี)
ผู้อำนวยการกองช่าง

เห็นชอบ
(นายวิชาศักดิ์ ปานมณี)
รองปลัดองค์การบริหารส่วนจังหวัดพิษณุโลก

เห็นชอบ
(นายวิชาศักดิ์ ปานมณี)
ปลัดองค์การบริหารส่วนจังหวัดพิษณุโลก

เห็นชอบ
(นายวิชาศักดิ์ ปานมณี)
รองนายกองค์การบริหารส่วนจังหวัดพิษณุโลก

อนุมัติ
(นายวิชาศักดิ์ ปานมณี)
นายกองค์การบริหารส่วนจังหวัดพิษณุโลก


นายวิชาศักดิ์ ปานมณี
นายกองค์การบริหารส่วนจังหวัดพิษณุโลก

มาตรฐานเครื่องหมายควบคุมการจราจร

การติดตั้งป้ายบังคับและป้ายเตือน

ติดตั้งเกอร์ หรือ พื้นสีดำ
บริเวณตามป้ายให้พื้นเด่นชัด

อป.จ.พล.

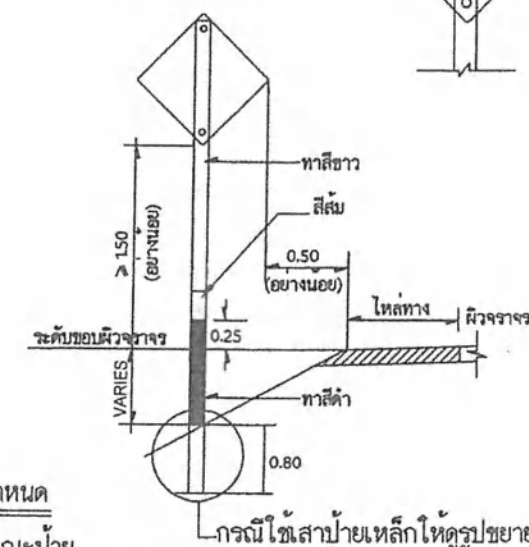


ข้อกำหนด

1. ลักษณะป้าย


- 1.1 โดยทั่วไป ป้ายบังคับมีรูปร่างแผ่นกลมโดยมีเครื่องหมายสัญลักษณ์ ตัวเลข ตัวอักษรเป็นสีดำอยู่บนพื้นป้ายสีขาว เส้นขอบป้ายและขีดกลางเป็นสีแดง นอกจากนี้
 - 1.1.1 ป้ายหยุด (STOP SIGN) เป็นรูปแปดเหลี่ยมด้านเท่า ตัวอักษรสีขาวบนพื้นป้ายสีแดงขอบป้ายสีขาว
 - 1.1.2 ป้ายให้ทาง (GIVEWAY SIGN) เป็นรูปสามเหลี่ยมด้านเท่า มุมชี้ลง ตัวอักษรสีดำ ขอบป้ายสีแดง
 - 1.1.3 ป้ายห้ามจอดรถและป้ายห้ามหยุดรถ เป็นรูปแผ่นกลม พื้นป้ายสีขาว เส้นขอบป้ายและขีดกลางสีแดง
 - 1.1.4 ป้ายสุดเขตบังคับ เป็นรูปแผ่นกลม พื้นป้ายสีขาว ไม่มีเส้นขอบป้าย แต่มีขีดสีดำจำนวน 7 ขีด ทำมุม 45° กับแนวระดับ จากทางขวาของป้ายมาทางซ้ายของป้าย
- 1.2 ป้ายเตือน โดยทั่วไปเป็นรูปสี่เหลี่ยมจัตุรัสตั้งมุมขึ้น โดยมีเครื่องหมาย สัญลักษณ์ ตัวเลข ตัวอักษรสีดำ พื้นป้ายสีเหลือง
 2. ส่วนประกอบแผ่นป้ายประกอบด้วย
 - 2.1 แผ่นเหล็กอาบสังกะสีความหนาไม่น้อยกว่า 1.20 มม.
 - 2.2 สีพื้นป้ายสีดักเกอร์สะท้อนแสง

2. ส่วนประกอบแผ่นป้ายประกอบด้วย


- 2.1 แผ่นเหล็กอาบสังกะสีความหนาไม่น้อยกว่า 1.20 มม.
 - 2.2 สีพื้นป้ายสีดักเกอร์สะท้อนแสง
- เครื่องหมาย สัญลักษณ์ ตัวเลข ตัวอักษร และเส้นขอบป้ายใช้สีดักเกอร์ ชนิด สะท้อนแสง หรือทึบแสง สำหรับด้านหลังแผ่นป้ายพื้นสีรองพื้น กันสนิมสีเทา

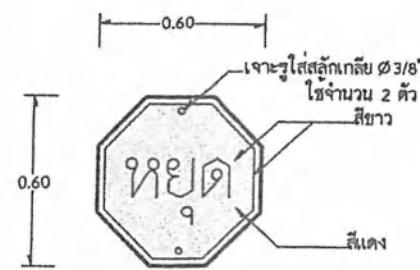


ป้ายแปดเหลี่ยมด้านเท่า

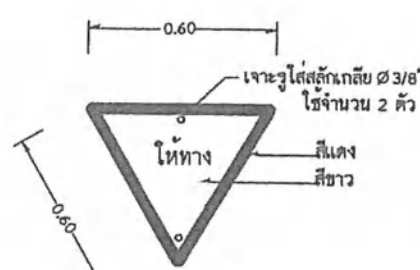


ป้ายสามเหลี่ยมด้านเท่า

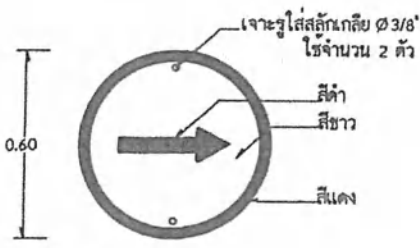


ป้ายวงกลม

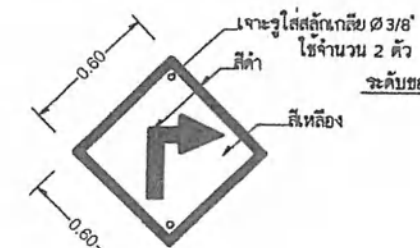


ป้ายสี่เหลี่ยมจัตุรัสมุมตั้งขึ้น

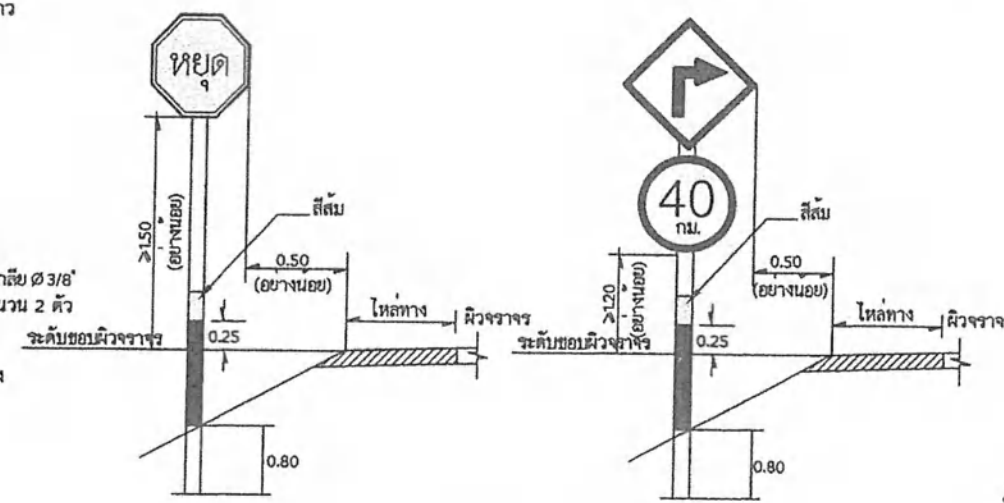


ชนิดและขนาดเสาป้ายจราจร

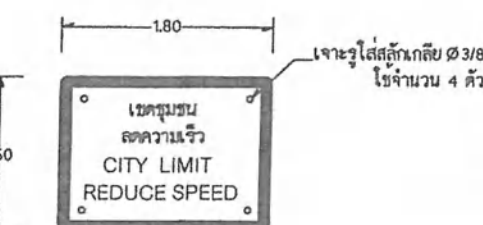


ป้ายสี่เหลี่ยมผืนผ้า

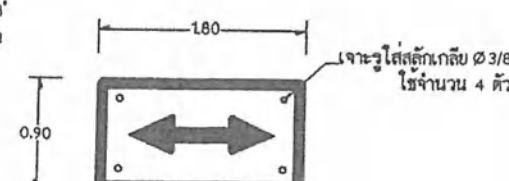


ป้ายสี่เหลี่ยมผืนผ้า

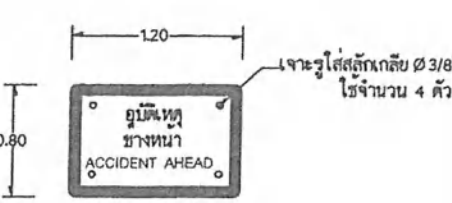


ป้ายสี่เหลี่ยมผืนผ้า

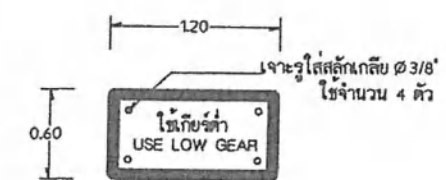


ป้ายสี่เหลี่ยมผืนผ้า

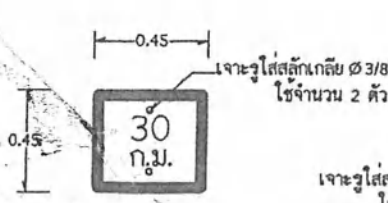

ป้ายสี่เหลี่ยมจัตุรัส

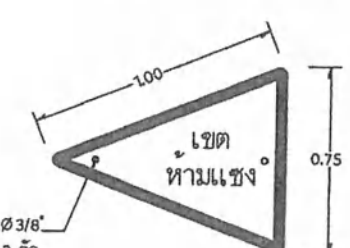

ป้ายสี่เหลี่ยมหน้าจั่ว

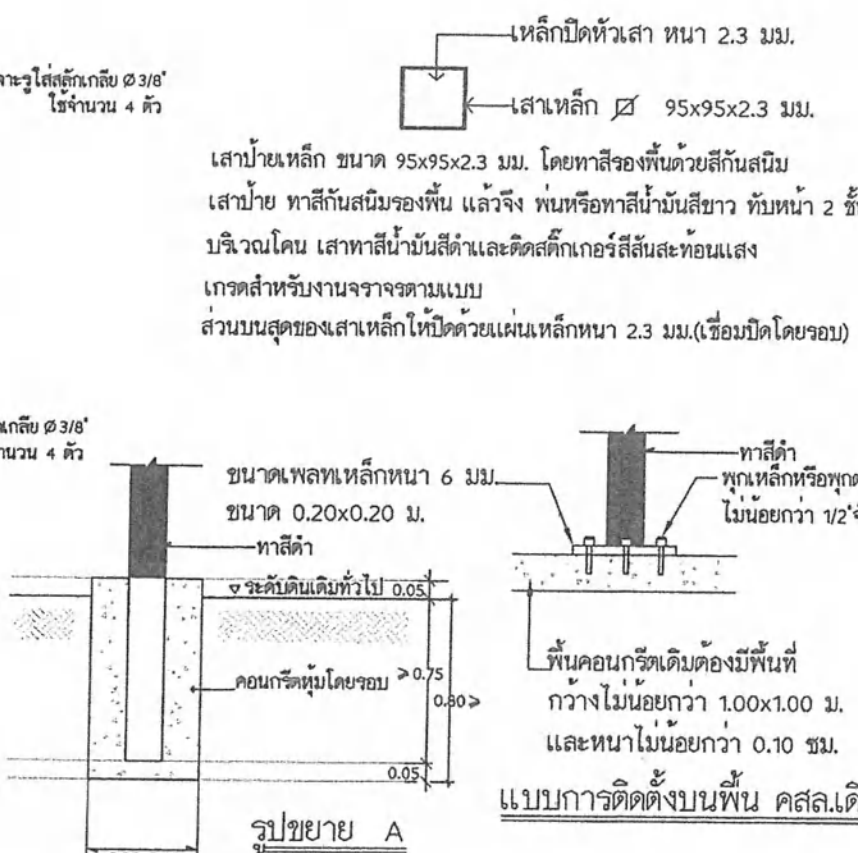

หมายเหตุ ขนาดของเสาเหล็ก 95x95 มม. เกณฑ์ ความคลาดเคลื่อนยอมให้ ± 1.5 มม.

- *หมายเหตุ 1. เส้นขอบป้าย สัญลักษณ์ และ อักษรข้อความบนป้ายใช้สีดักเกอร์ ชนิด สะท้อนแสง หรือทึบแสง (ตามชนิดของป้าย)
2. พื้นป้ายใช้สีดักเกอร์ ชนิดสะท้อนแสง
3. เสาป้าย ทาสีกันสนิมรองพื้น แล้วจึง พื้นหรือทาสีน้ำมันสีขาว ทับหน้า 2 ชั้น บริเวณโคน เสาทาสีน้ำมันสีดำและติดสติกเกอร์สีส้มสะท้อนแสงตามแบบ



องค์การบริหารส่วนจังหวัดพิษณุโลก

กองช่าง

ฝ่ายสำรวจและออกแบบ

แบบแสดง

แบบมาตรฐาน ป้ายจราจร

ประเภทป้ายจราจรบังคับ ป้ายเตือน

และ ป้ายแนะนำ

เขียนแบบ

(นายสุรชาติ เลียงชัยศิริ)

ผู้ช่วยช่างเขียนแบบ

สถาปนิก

(นายพิรพงษ์ ดัมภากัง)

สถาปนิกปฏิบัติการ

วิศวกร

(นายสุรชาติ แสงเกตุ)

วิศวกรโยธาชำนาญการ

วิศวกร

(นายสุวิทย์ อนันตวงรณ์)

วิศวกรโยธาชำนาญการ

ตรวจ

(นายอภิสิทธิ์ จงกลาญ)

หัวหน้าฝ่ายสำรวจและออกแบบ

ตรวจ

(นายวิเชียร ปุณณฤทธิ)

ผู้อำนวยการกองช่าง

เห็นชอบ

(นายภัทร ใจเอย)

รองปลัดองค์การบริหารส่วนจังหวัดพิษณุโลก

เห็นชอบ

(นางฉวีพร โภธรธรรม)

ปลัดองค์การบริหารส่วนจังหวัดพิษณุโลก

เห็นชอบ

(นายเชาวฤทธิ์ ฉายะกุล)

รองนายกองค์การบริหารส่วนจังหวัดพิษณุโลก

อนุมัติ

(นายสมชาย วิจิตรบรรณ)

นายกองค์การบริหารส่วนจังหวัดพิษณุโลก

แบบแสดง

มาตราส่วน

เลขที่แบบ

วัน เดือน ปี

ข้อกำหนดการตีเส้นจราจรด้วยสีจราจร (Traffic point) และวัสดุเทอร์โมพลาสติก (Thermoplastic) ให้ดำเนินการดังต่อไปนี้

1. วิธีการในการจัดทำ

- 1.1 การเตรียมผิวทาง : ผิวทางจราจร ที่ทำการตีเส้น หรือเครื่องหมายจราจรต้องสะอาดและแห้ง ต้องไม่ทำบนผิวทางที่สกปรก มีฝุ่นจับ หรือสิ่งแปลกปลอมอื่นใด และไม่ลบทับไปบนวัสดุจราจรเดิมที่ชำรุด การลงวัสดุรองพื้นต้องใช้วิธีพ่นเพื่อให้วัสดุติดแน่นกับผิวจราจรสม่ำเสมอ โดยไม่ก่อให้เกิดการแยกตัวและเปลี่ยนสีเดิม สำหรับวัสดุรองพื้นดังกล่าวต้องสอดคล้องกับผิวจราจรที่จะทำงาน รวมทั้งปริมาณจะต้องเหมาะสม ทั้งนี้ต้องได้รับความเห็นชอบจากผู้ว่าจ้างก่อน ในกรณีที่เครื่องหมายจราจรเดิมไม่อยู่ในแนวหรือรูปแบบที่ถูกต้องกับเครื่องหมายจราจรที่จะทำขึ้นใหม่ ผู้รับจ้างมีหน้าที่รับผิดชอบในการลบเครื่องหมายจราจรเดิมออกโดยใช้เครื่องจักรกล
- 1.2 ในกรณีที่ตีเส้นจราจรหรือเครื่องหมายจราจร บนผิวทางที่ก่อสร้างใหม่ให้ดำเนินการภายหลังจากการก่อสร้างผิวทางแล้วเสร็จไม่น้อยกว่า 1 สัปดาห์
- 1.3 การเตรียมวัสดุเทอร์โมพลาสติก : เพื่อป้องกันมิให้ผิวพื้น หรือเกิดการแตกเปราะของเทอร์โมพลาสติกเนื่องจาก ให้ความร้อนสูงกว่าผู้ผลิตกำหนดไว้ ต้องใช้วัสดุเทอร์โมพลาสติก ให้เพียงพอกับความร้อนในการติดตั้งที่มีการกวนอยู่ตลอดเวลาและจะต้องไม่ให้ความร้อนสูงกว่าที่ผู้ผลิตกำหนดไว้ไม่ว่าขนาดใดเมื่อวัสดุเหลวแล้ว ต้องรีบใช้ทันทีที่มีให้วัสดุเทอร์โมพลาสติกที่หลอมเหลวยุ่บนานเกิน 6 ชั่วโมงมาใช้งาน
- 1.4 การเตรียมเครื่องมือ : ต้องใช้เครื่องมือ เครื่องจักรกล และอุปกรณ์ต่างๆ ตามลักษณะของวัสดุที่ใช้ งาน ปริมาณของวัสดุจะต้องอยู่ในกรอบขอบข่ายที่ผู้ผลิตกำหนดไว้หากมีการทำมากกว่าหนึ่งชิ้นขึ้นไป ต้องรอให้ชิ้นแรกแห้งเสียก่อน

2 ข้อกำหนดคุณสมบัติ

- 2.1 สีจราจร (Traffic Paint) หมายถึง สีจราจรที่ใช้ในการจัดทำเครื่องหมายจราจรโดยวิธีพ่น เป็นผลิตภัณฑ์ที่ทำให้ประเทศไทย ซึ่งแสดงเครื่องหมายมาตรฐานผลิตภัณฑ์อุตสาหกรรม มอก. 415 จราจร ชนิดที่ 2
- 2.2 วัสดุเทอร์โมพลาสติก (Thermoplastic) หมายถึง วัสดุเทอร์โมพลาสติกที่ใช้ในการจัดทำเครื่องหมายจราจรโดยวิธีพ่น รีด หรือปาดลาก เป็นผลิตภัณฑ์ที่ทำในประเทศไทย ซึ่งแสดงเครื่องหมายมาตรฐานผลิตภัณฑ์อุตสาหกรรม มอก. 542 วัสดุเทอร์โมพลาสติก ระดับ 1 ซึ่งมีคุณสมบัติและอัตราส่วนของลูกแก้วในส่วนผสมไม่น้อยกว่า 20% โดยน้ำหนักรวมทั้งใช้ใยบนเส้นเทอร์โมพลาสติก สะท้อนแสงในอัตราส่วน 400 - 500 กรัมต่อตารางเมตร
- 2.3 ลูกแก้ว (Glass Beads) ที่ใช้กับวัสดุทำเครื่องหมายจราจรบนผิวทางเพื่อให้เกิดการสะท้อนแสงเป็นผลิตภัณฑ์ที่ทำในประเทศไทยซึ่งแสดงเครื่องหมายมาตรฐานผลิตภัณฑ์อุตสาหกรรม มอก. 543 ไว้ที่หีบห่อ
- 2.4 วัสดุรองพื้น (Tack Coat หรือ Primer) เป็นน้ำยาเคมี ใช้บนผิวทางก่อนทำเครื่องหมายจราจรเพื่อช่วยในการยึดเกาะระหว่างวัสดุทำเครื่องหมายจราจรกับผิวทาง มีคุณสมบัติตามที่ผู้ผลิตวัสดุเทอร์โมพลาสติกกำหนด

3 การตรวจ วัดคุณลักษณะเครื่องหมายจราจร

- 3.1 ความหนา ในระหว่างการปฏิบัติงานให้มีการตรวจวัดความหนาของเครื่องหมายจราจรในปริมาณงานไม่เกิน 100 ตารางเมตรอย่างน้อย 3 ค่า ต่อ 1 ครั้งโดยใช้แผ่นโลหะหัวเรียบวางรับในแนวที่ เครื่องตีเส้นจะผ่านเมื่อพ่นสีหรือปาดลากวัสดุไปบนผิวโลหะนั้นแล้ว ให้นำมาวัดความหนาของเครื่องหมายจราจรดังนี้
 - (1) สีจราจร (Traffic Paint) ความหนาของเส้นจราจรและเครื่องหมายจราจรเมื่อแห้งต้องมีความหนาไม่น้อยกว่า 0.2 มิลลิเมตร
 - (2) วัสดุเทอร์โมพลาสติก (Thermoplastic) ความหนาของเส้นจราจรและเครื่องหมายจราจรเมื่อแห้งต้องมีความหนาไม่น้อยกว่า 3.0 มิลลิเมตร หรือไม่น้อยกว่าที่กำหนดไว้ในแบบ
- 3.2 ค่าแฟกเตอร์การสะท้อนแสง (Reflectance หรือ Luminance Factor) ในระหว่างการปฏิบัติงานให้มีการตรวจวัดค่าสะท้อนแสงของเครื่องหมายจราจรในปริมาณงาน ไม่น้อยกว่า 10 ตำแหน่งแต่ละตำแหน่งอย่างน้อย 3 ค่า และในทุกช่วงเวลา 1 ชั่วโมง ให้ตรวจสอบมาตรฐานเครื่องมือ(Standardization)และปรับค่าให้ถูกต้อง

ตารางที่ 1 แสดงเกณฑ์กำหนดคุณลักษณะเครื่องหมายจราจร

รายการที่กำหนด	สีจราจร	วัสดุเทอร์โมพลาสติก
1 วัสดุ 1.1 ข้อกำหนด 1.2 การใช้งาน	มอก. จล 45 - 2541 ชนิดที่ 2 พ่น	มอก. 542 - 2530 ระดับ 1 พ่นหรือปาดลาก
2 การตรวจสอบคุณลักษณะการทำงาน 2.1 ความหนาเมื่อแห้ง มิลลิเมตร พ่น รีดหรือ ปาดลาก 2.2 อัตราการใช้ลูกแก้วจากเครื่อง	≥ 0.2 - ≥ 400	≥ 3.0 ≥ 3.0 ≥ 400
3 ตรวจสอบคุณลักษณะเมื่อเสร็จพื้นที่(ตรวจรับงาน) 3.1 ความหนาเมื่อแห้งมิลลิเมตร 3.2 การมองเห็นในเวลากลางคืน 3.2.1 การสะท้อนแสง (Retroreflectivity) , $\text{cd} \cdot \text{lx}^{-1} \cdot \text{m}^{-2}$ สีขาว สีเหลือง	≥ 0.2 ≥ 300 ≥ 200	≥ 3.0 ≥ 300 ≥ 200
4 การตรวจสอบคุณลักษณะการใช้งานระยะยาวประกัน 4.1 การมองเห็นในเวลากลางคืน 4.1.1 การสะท้อนแสง (Retroreflectivity) , $\text{cd} \cdot \text{lx}^{-1} \cdot \text{m}^{-2}$ สีขาว สีเหลือง	6 เดือน 1 ครั้ง 12 เดือน 1 ครั้ง ≥ 150 ≥ 100	12 เดือน 1 ครั้ง 24 เดือน 1 ครั้ง ≥ 150 ≥ 100
5 ระยะยาวประกัน	12 เดือน	24 เดือน



องค์การบริหารส่วนจังหวัดพิษณุโลก

กองช่าง

ฝ่ายสำรวจและออกแบบ

แบบแสดง

เครื่องหมายจราจรบนผิวทาง
(ข้อกำหนดการก่อสร้าง)

เขียนแบบ
(นายจิระศักดิ์ ปานมณี)
ผู้ช่วยนายช่างเขียนแบบ

วิศวกร
(นายศราวุธ แสงมณี)
วิศวกรโยธาชำนาญการ

ตรวจ
(นายณัฐพล ศรีมงคล)
หัวหน้าฝ่ายสำรวจและออกแบบ

ตรวจ
(นายปัญญา พินิจอุปพันธ์)
ผู้อำนวยการกองช่าง

เห็นชอบ
(นางว่องมาศ ชีระแนว)
รองปลัดองค์การบริหารส่วนจังหวัดพิษณุโลก

เห็นชอบ
(นางสาวไพโรจน์ โกธธรรม)
ปลัดองค์การบริหารส่วนจังหวัดพิษณุโลก

เห็นชอบ
(นายอรรถวิทย์ พงษ์สมบัติ)
รองนายกองค์การบริหารส่วนจังหวัดพิษณุโลก


อนุมัติ
(นายสมชาย วิวัฒน์บุญ)
นายกองค์การบริหารส่วนจังหวัดพิษณุโลก

แบบแสดง
มาตราส่วน

เลขที่แบบ
วัน เดือน ปี


องค์การบริหารส่วนจังหวัดพิษณุโลก
www.opao.go.th

37/45

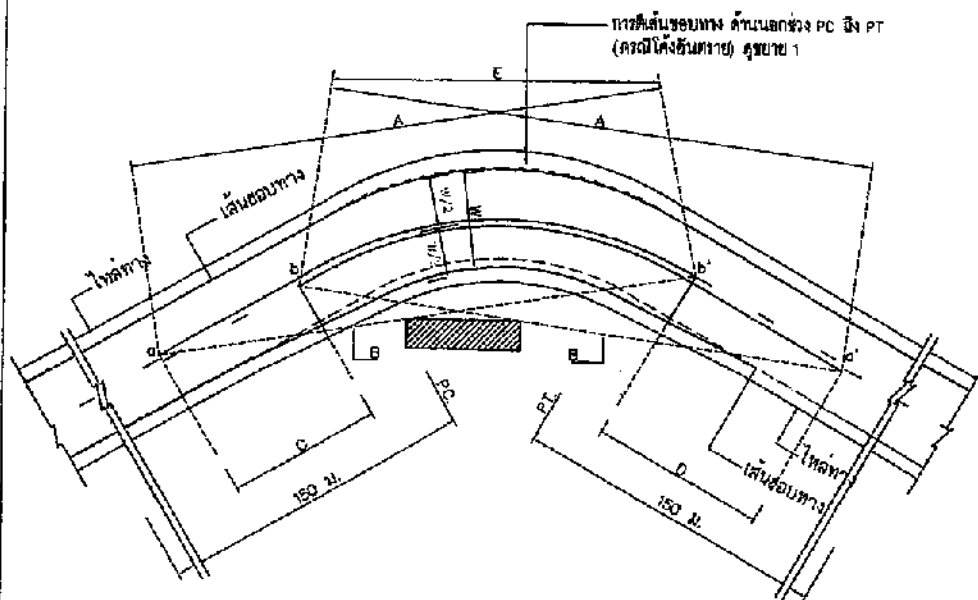

- A = ระยะมองเห็นต่ำสุดสำหรับการแข่ง (ดูจากตาราง)
 B = แนวสายตา
 C = บริเวณห้ามแซง a ถึง b
 D = บริเวณห้ามแซง a' ถึง b'
 a, a' = จุดเริ่มต้นตรงบริเวณห้ามแซง
 b, b' = จุดปลายบริเวณห้ามแซง
 E = เส้นที่บอกลากันได้

การตีเส้นจราจรบริเวณโค้งราบ
 ไม่แสดงขนาดบางส่วน

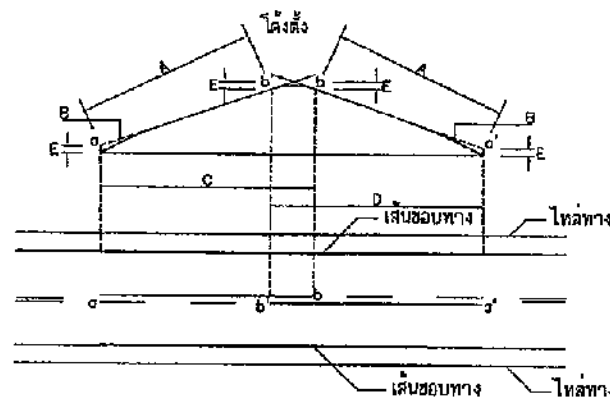



- A = ระยะมองเห็นต่ำสุดสำหรับการแข่ง (ดูจากตาราง)
 B = แนวสายตา
 C = บริเวณห้ามแซง a ถึง b
 D = บริเวณห้ามแซง a' ถึง b'
 E = 1.15 M
 a, a' = จุดเริ่มต้นตรงบริเวณห้ามแซง
 b, b' = จุดปลายบริเวณห้ามแซง

การตีเส้นจราจรบริเวณโค้งตั้ง
 ไม่แสดงขนาดบางส่วน


ขนาดและระยะเครื่องหมายจราจรบนผิวทาง

ก) เส้นแบ่งทิศทางจราจร



1. เส้นประเดี่ยว

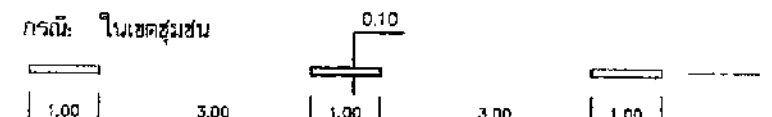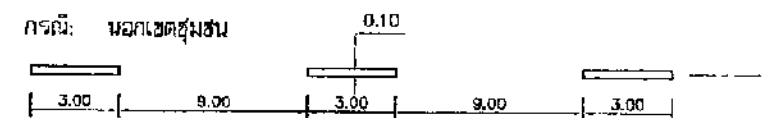


2. เส้นทึบ

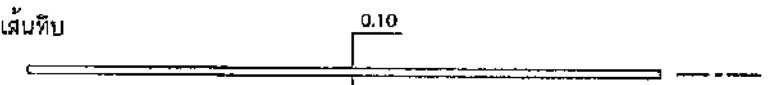

3. เส้นคู่

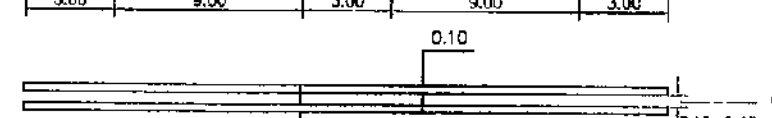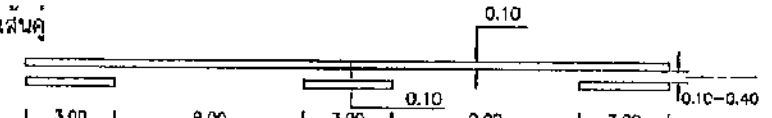

ข) เส้นขอบทาง

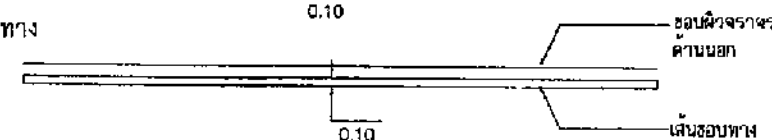

รายการประกอบแบบ

- มีเครื่องหมายบนผิวจราจรเป็นรูปวงกลม
- เส้นแบ่งทิศทางจราจร ใช้เส้นสีเหลือง ขนาดกว้าง 10 ซม. ติดตั้งที่กลางผิวจราจรตลอดแนว
 - เส้นประเป็นเส้นสีเหลืองแบ่งทิศทางของการจราจรบนผิวทาง 2 ช่องจราจร ในบริเวณที่ยอมให้รถแซงขึ้นหน้ากันได้สองทิศทาง

ขนาด ความยาว และค่าเว้นช่องของเส้นประกำหนดไว้ดังนี้

 - ทางหลวงนอกเขตชุมชน เส้นยาว 3 ม. เว้นช่อง 9 ม.
 - ทางหลวงในเขตชุมชน เส้นยาว 1 ม. เว้นช่อง 3 ม.
 - เส้นทึบเดี่ยว เป็นเส้นสีเหลือง ใช้เป็นเส้นแบ่งทิศทางจราจรในบริเวณที่ห้ามแซงสองทิศทาง 2 ช่องจราจรหรือบริเวณก่อนถึงทางแยก

ตามรูปแบบเปลี่ยนช่องจราจรความยาวเส้นทึบต้องไม่น้อยกว่า 24 ม.
 - เส้นประคู่กับเส้นทึบ เป็นเส้นสีเหลืองคู่กัน คู่หน้าไปกับเส้นประสีเหลืองโดยเส้นทั้งสองทางกันเท่ากับความกว้างของเส้นประ ให้ใช้เส้นทึบคู่กับเส้นประเป็นเส้นทิศทางจราจร

ในบริเวณที่ห้ามรถที่มาจากทิศทางหนึ่งแซง แต่ยอมให้รถที่มาจากด้านตรงข้ามแซงได้ ด้านที่ห้ามแซงใช้เส้นทึบ ส่วนด้านที่ยอมให้แซงใช้เส้นประ
 - การตีเส้นห้ามแซง บริเวณทางโค้งราบและทางโค้งนูนตั้งให้อยู่ในศูนย์กลางของผิวความกว้างก่อนสร้าง
 - กรณีตีผิวจราจรกว้าง 6 ม. หรือน้อยกว่าไม่มีไหล่ทาง ไม่ต้องตีเส้นแบ่งทิศทางจราจร ให้ตีเฉพาะบริเวณที่เป็นชุมชนที่อยู่อาศัย, บริเวณห้ามแซง, ระยะ 30 เมตร ก่อนถึงบริเวณโค้งนูนและภายในโค้งที่มีรัศมีต่ำกว่า 300 เมตร, ระยะ 30 เมตร ก่อนถึงป้ายหยุดและบริเวณที่มีอุบัติเหตุบ่อยครั้ง
- เส้นขอบทาง ให้ใช้เส้นสีขาว ขนาดกว้าง 10 ซม. ทั้ง 2 ข้าง ตลอดแนว
- สีทาถนนผิวจราจรที่มีผิวเรียบทั้งหมด (แอสฟัลต์คอนกรีต, คอนกรีตเสริมเหล็ก) ให้ใช้สีเทอร์โมพลาสติก ตาม มอก. 542 หน้าไม่น้อยกว่า 3 มม.

หมายเหตุ

คัดลอก อ้างอิง จากแบบมาตรฐานงานทาง
 สำหรับ อบท. โดยกรมทางหลวงชนบท

ตารางที่ 1 ระยะทางมองเห็นต่ำสุด สำหรับการแข่งที่ความเร็วต่างๆ

ความเร็วสำคัญ (กม./ชม.)	ระยะมองเห็นต่ำสุดสำหรับการแข่ง (ม.)
50	150
60	180
70	210
80	240
90	275
100	315

ขนาดความกว้างของเส้นจราจรกว้าง 0.10 เมตร หรือผู้ออกแบบกำหนดไว้ในแบบก่อสร้างเป็นอย่างอื่น



องค์การบริหารส่วนจังหวัดพิษณุโลก
 กองช่าง
 ฝ่ายสำรวจและออกแบบ

แบบแสดง

เครื่องหมายจราจรบนผิวทาง
 (ตีเส้นจราจร)

เขียนแบบ
 (นายวิชาญ ปานมณี)
 ผู้อำนวยการเขียนแบบ

ตรวจสอบ
 (นายวิชาญ ปานมณี)
 วิศวกรโยธาชำนาญการ

ตรวจสอบ
 (นายวิชาญ ปานมณี)
 หัวหน้าฝ่ายสำรวจและออกแบบ

ตรวจสอบ
 (นายวิชาญ ปานมณี)
 ผู้อำนวยการกองช่าง

เห็นชอบ
 (นางวิชฌนาท อธิระนง)
 รองปลัดองค์การบริหารส่วนจังหวัดพิษณุโลก

เห็นชอบ
 (นางสีไพร ไกรธรรม)
 ปลัดองค์การบริหารส่วนจังหวัดพิษณุโลก


เห็นชอบ
 (นายวิชาญ ปานมณี)
 รองนายกองค์การบริหารส่วนจังหวัดพิษณุโลก

อนุมัติ
 (นายวิชาญ ปานมณี)
 นายกองค์การบริหารส่วนจังหวัดพิษณุโลก


แบบแสดง
 มาตรฐาน

เลขที่แบบ
 วันที่ เดือน ปี


องค์การบริหารส่วนจังหวัดพิษณุโลก
 www.ppsob.go.th

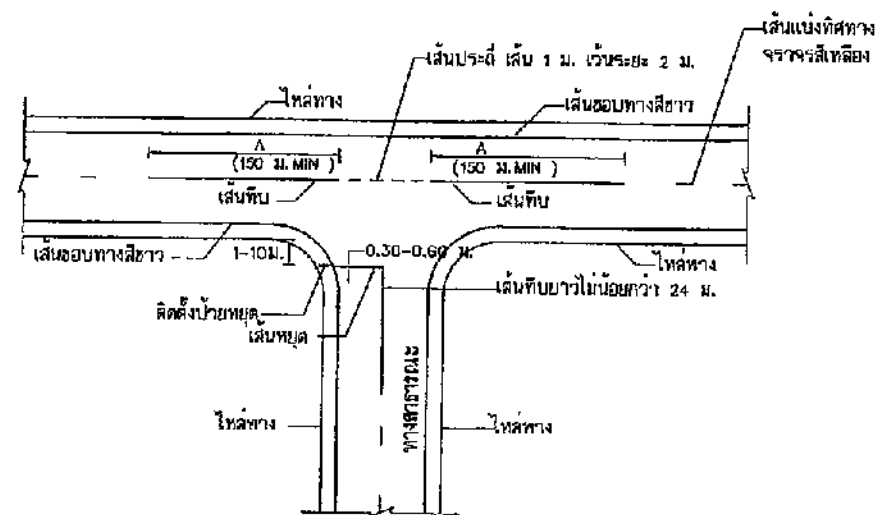


การตีเส้นจราจรทางแยก
(ทางสาธารณะ)

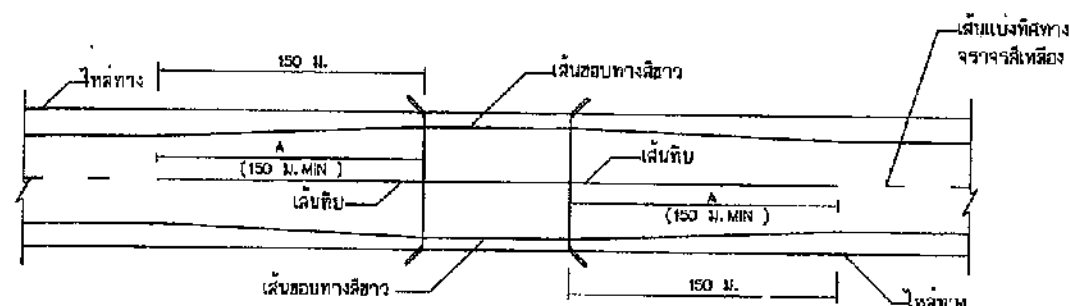


การตีเส้นจราจรกรณีความกว้างสะพานมากกว่าความกว้างผิวจราจรถนน
ไม่แสดงมาตราส่วน

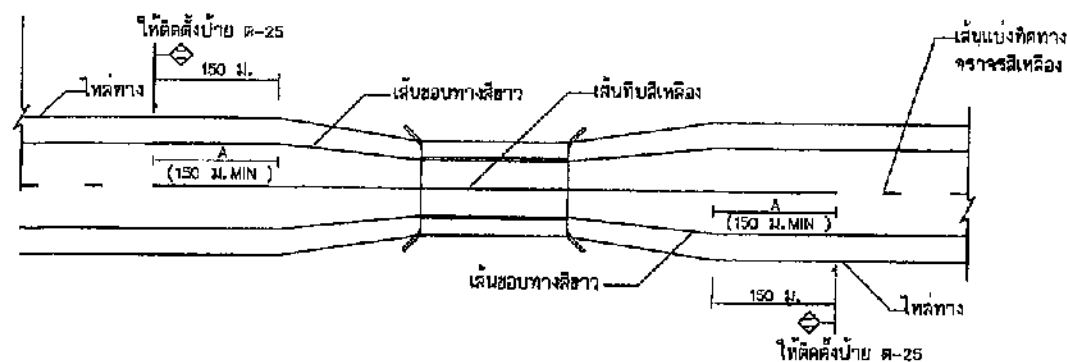

การตีเส้นจราจรกรณีความกว้างสะพานน้อยกว่าความกว้างผิวจราจรถนน
ไม่แสดงมาตราส่วน

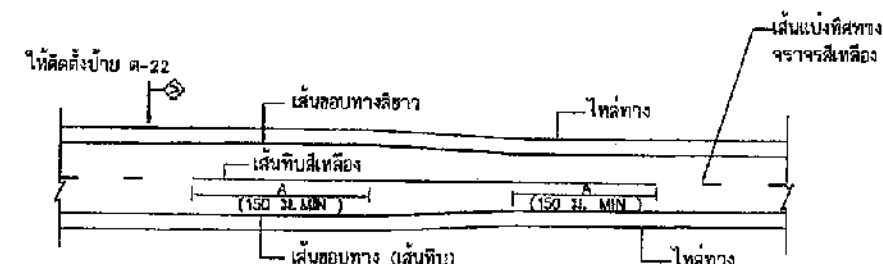

การตีเส้นจราจร กรณีความกว้างช่องจราจรลดลง
ไม่แสดงมาตราส่วน

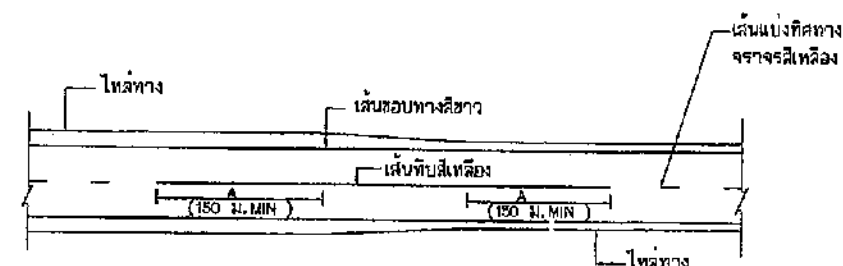

การตีเส้นจราจร กรณีความกว้างของไหล่ทางลดลง
ไม่แสดงมาตราส่วน



องค์การบริหารส่วนจังหวัดพิษณุโลก

กองช่าง

ฝ่ายสำรวจและออกแบบ

แบบแสดง

เครื่องหมายจราจรบนผิวทาง
(ตีเส้นจราจร)

เขียนแบบ
(นายจิระศักดิ์ โพนมณี)
ผู้ช่วยนายช่างเขียนแบบ

วิศวกร
(นายศราวุธ แสงภาค)
วิศวกรโยธาชำนาญการ

ตรวจ
(นายณัฐพล ศิริมงคล)
หัวหน้าฝ่ายสำรวจและออกแบบ

ตรวจ
(นายบุญเชา ศิริอุบลพันธ์)
ผู้อำนวยการกองช่าง

เห็นชอบ
(นางเบญจมาศ ชีระนนว)
รองปลัดองค์การบริหารส่วนจังหวัดพิษณุโลก

เห็นชอบ
(นางสีโรหิ์ ไกรธรรม)
ปลัดองค์การบริหารส่วนจังหวัดพิษณุโลก

เห็นชอบ
(นายอเนกชัย พิเศษมณี)
รองนายกองค์การบริหารส่วนจังหวัดพิษณุโลก

อนุมัติ
(นายสมคิดชัย วิวัฒน์นาค)
นายกองค์การบริหารส่วนจังหวัดพิษณุโลก

แบบแสดง

มาตราส่วน

เลขที่แบบ

วัน เดือน ปี

องค์การบริหารส่วนจังหวัดพิษณุโลก
www.ppa.go.th

3/35




องค์การบริหารส่วนจังหวัดพิษณุโลก
กระทรวงมหาดไทย

แบบมาตรฐานองค์การบริหารส่วนจังหวัดพิษณุโลก
มาตรฐาน ป้ายจราจร ระหว่างการก่อสร้าง

(ปรับปรุง เดือน มีนาคม 2566)

40
/45

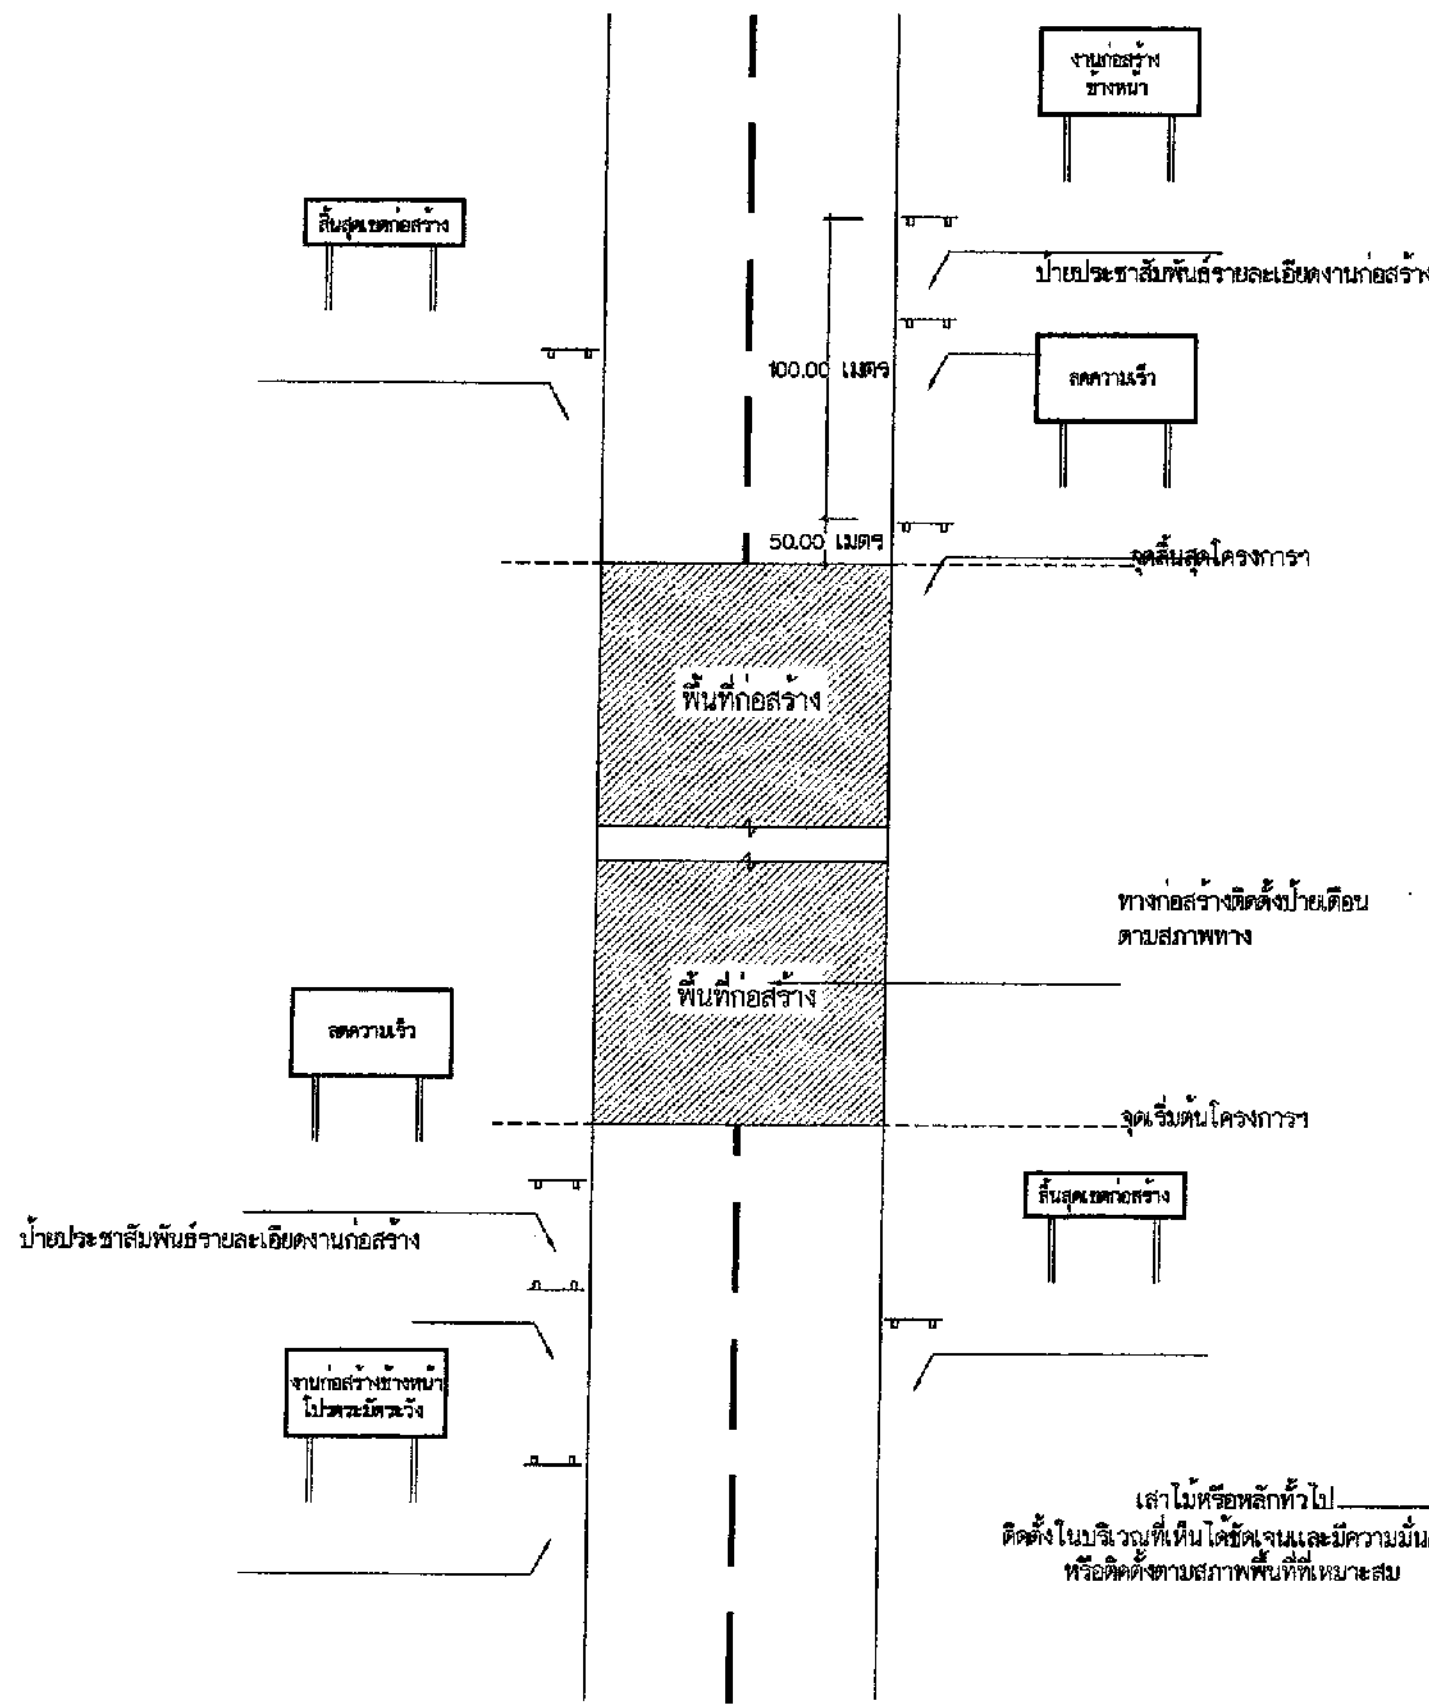

งานก่อสร้างข้างหน้า
โปรตระมิตระวัง

ขนาดป้าย 0.90x1.80 เมตร
ตัวอักษร 20 ซม.

ป้ายเตือนงานก่อสร้าง

ลดความเร็ว


ขนาดป้าย 0.90x1.80 เมตร
ตัวอักษร 20 ซม.

ป้ายเตือนลดความเร็ว

สิ้นสุดเขตก่อสร้าง

ขนาดป้าย 0.45x1.80 เมตร
ตัวอักษร 15 ซม.


ป้ายสิ้นสุดเขตก่อสร้าง

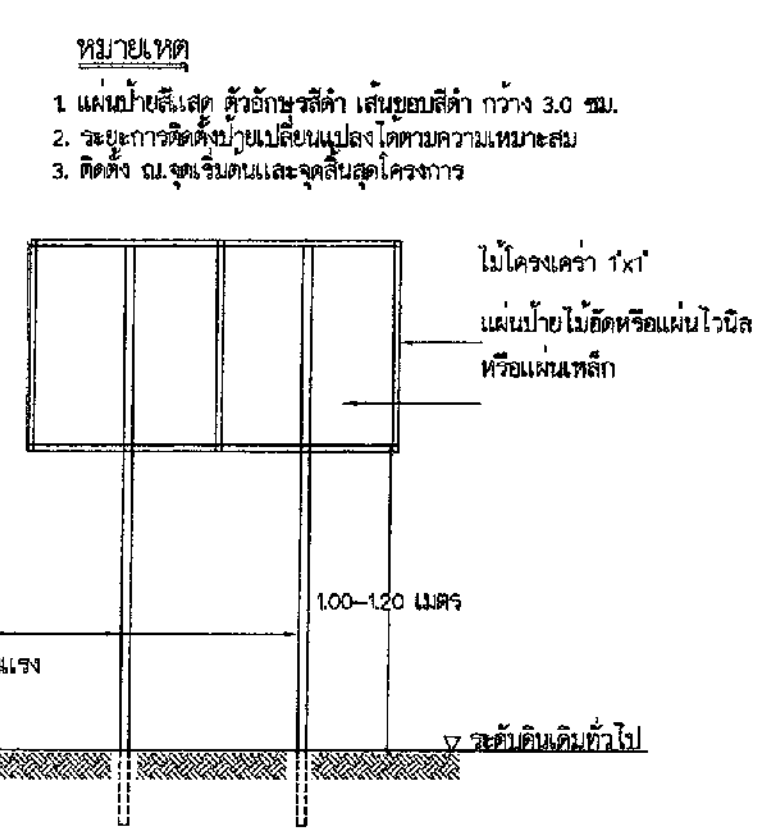

ป้ายจราจรระหว่างการก่อสร้างทาง








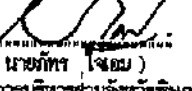

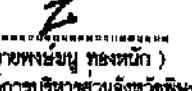
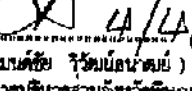
*หมายเหตุ ผู้รับจ้างจะต้องปฏิบัติตามประกาศกระทรวงมหาดไทย ประกาศกระทรวงแรงงานและสวัสดิการสังคม และพระราชบัญญัติคุ้มครองแรงงาน เกี่ยวกับความปลอดภัยและการป้องกันอันตรายในกิจการก่อสร้างรวมทั้งป้องกันอันตรายแก่บุคคลภายในและภายนอก และต้องจัดเก็บวัสดุอุปกรณ์ในบริเวณสถานที่ก่อสร้างให้เป็นระเบียบเรียบร้อย ตลอดจนรักษาความปลอดภัยของสถานที่ก่อสร้างอย่างสม่ำเสมอ หากเกิดอันตรายต่อชีวิตและทรัพย์สินอันเกิดจากการปฏิบัติอันประมาทเลินเล่อของผู้รับจ้าง ผู้รับจ้างจะต้องรับผิดชอบชดใช้ค่าเสียหาย รวมไปถึงความรับผิดทางกฎหมายที่เกี่ยวข้องทั้งหมดแต่เพียงผู้เดียว

(แบบปรับปรุง เดือนมีนาคม 2566)



องค์การบริหารส่วนจังหวัดพิษณุโลก
กองช่าง
ฝ่ายวิศวกรรมจราจร


แบบแสดง
ป้ายจราจร
ระหว่างการก่อสร้างทาง


เขียนแบบ	 (นายสุรชาติ เลียงชัยศิริ) วิศวกรจราจรเขียนแบบ
สถาปนิก	 (นายศิริพงษ์ คัมภักดิ์) สถาปนิกปฏิบัติการ
วิศวกร	 (นางสาวพิมพ์ใจ คณชา) วิศวกรโยธาปฏิบัติการ
วิศวกร	 (นายวิวัฒน์ อนันตสารณ) วิศวกรโยธาชำนาญการ
วิศวกร	 (นายสุวิทย์ แก้วคง) วิศวกรโยธาชำนาญการ
ตรวจ	 (นายอภิสิทธิ์ จงลาตาม) หัวหน้าฝ่ายตรวจและออกแบบ
ตรวจ	 (นายนิโธล บุญฤทธิ์) ผู้อำนวยการกองช่าง
ให้หมาย	 (นายภัทร เจริญ) รองปลัดองค์การบริหารส่วนจังหวัดพิษณุโลก
ให้หมาย	 (นางสีพร ไกรธรรม) ปลัดองค์การบริหารส่วนจังหวัดพิษณุโลก
ให้หมาย	 (นายพงษ์บุญ ทองหนัก) รองนายกองค์การบริหารส่วนจังหวัดพิษณุโลก
อนุมัติ	 (นายสมชาย วัฒนธนาชัย) นายกองค์การบริหารส่วนจังหวัดพิษณุโลก

แบบแสดง

วันที่รับ

วันที่รับ

	<h2 style="margin: 0;">องค์การบริหารส่วนจังหวัดพิษณุโลก</h2> <p style="margin: 0;">โทร 0 5598 7718-20 ต่อ 300</p>	
<div style="margin-bottom: 5px;">0.06</div> <div style="margin-bottom: 5px;">0.03</div> <div style="margin-bottom: 5px;">0.03</div> <div style="margin-bottom: 5px;">0.03</div> <div style="margin-bottom: 5px;">0.03</div> <div style="margin-bottom: 5px;">0.03</div> <div style="margin-bottom: 5px;">0.03</div>	<div style="margin-bottom: 5px;">0.40</div> <div style="margin-bottom: 5px;">0.40</div> <div style="margin-bottom: 5px;">0.40</div> <div style="margin-bottom: 5px;">0.40</div> <div style="margin-bottom: 5px;">0.40</div> <div style="margin-bottom: 5px;">0.40</div> <div style="margin-bottom: 5px;">0.40</div>	<div style="margin-bottom: 5px;">0.80</div> <div style="margin-bottom: 5px;">1.20</div> <div style="margin-bottom: 5px;">0.40</div>
<div style="display: flex; justify-content: space-between;"> <div style="width: 30%;"> <p>โครงการ.....</p> <p>ปริมาณงาน.....</p> <p>(ตรวจสัญญา/ งบฯ พ.ล.)</p> <p>สัญญาจ้างเลขที่..... ลงวันที่.....</p> <p>ระยะเวลาดำเนินการ เริ่มสัญญาวันที่..... สิ้นสุดสัญญาวันที่..... รวมระยะเวลาก่อสร้างทั้งสิ้น..... วัน</p> <p>ผู้รับจ้าง..... โทรศัพท์.....</p> <p>ราคากลางค่าก่อสร้าง..... บาท</p> <p>วงเงินค่าก่อสร้าง..... บาท</p> </div> <div style="width: 60%;"> <p style="text-align: center;">ผู้ควบคุมงาน</p> <p>1. ตำแหน่ง..... โทรศัพท์.....</p> <p>2. ตำแหน่ง..... โทรศัพท์.....</p> <p style="text-align: center;">วิศวกรควบคุมงาน</p> <p>1. ตำแหน่ง..... โทรศัพท์.....</p> <p>2. ตำแหน่ง..... โทรศัพท์.....</p> <p style="text-align: center;">คณะกรรมการตรวจรับพัสดุ</p> <p>1. ตำแหน่ง..... ประธานกรรมการ</p> <p>2. ตำแหน่ง..... กรรมการ</p> <p>3. ตำแหน่ง..... กรรมการ</p> </div> </div>		
<p>เสาไม้หรือเหล็กทั่วไปที่แข็งแรง</p> <p>ติดตั้งในบริเวณที่เห็นได้ชัดเจนและมีความมั่นคงแข็งแรง</p> <p>หรือติดตั้งตามสภาพพื้นที่ที่เหมาะสม</p>		
<div style="border: 1px solid black; padding: 5px; display: inline-block;">ป้ายประชาสัมพันธ์</div>		

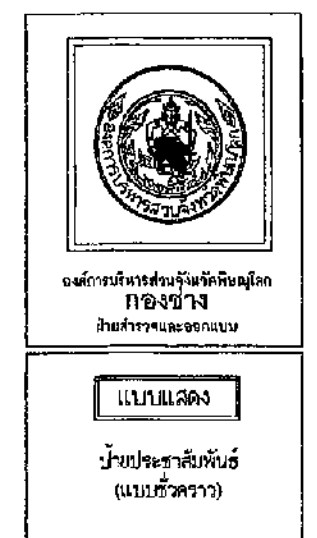

<p>เขียนแบบ</p> <p style="text-align: center;">(นายจิระศักดิ์ ปามณี)</p> <p style="text-align: center;">ผู้ควบคุมงานเขียนแบบ</p>	<p>สถาปนิก</p> <p style="text-align: center;">(นายพิรพงษ์ ตันปากพิง)</p> <p style="text-align: center;">สถาปนิกปฏิบัติการ</p>
<p>วิศวกร</p> <p style="text-align: center;">(นางสาววิมล คุ้มคำ)</p> <p style="text-align: center;">วิศวกรโยธาปฏิบัติการ</p>	<p>วิศวกร</p> <p style="text-align: center;">(นายณัฐพงศ์ อนันตารณ)</p> <p style="text-align: center;">วิศวกรโยธาชำนาญการ</p>
<p>วิศวกร</p> <p style="text-align: center;">(นายศราวุธ แสงเกิด)</p> <p style="text-align: center;">วิศวกรโยธาชำนาญการพิเศษ</p>	<p>ตรวจ</p> <p style="text-align: center;">(นายอภิสิทธิ์ จงกลหาญ)</p> <p style="text-align: center;">หัวหน้าฝ่ายสำรวจและออกแบบ</p>
<p>ตรวจ</p> <p style="text-align: center;">(นายไชยกร บุญฤทธิ์)</p> <p style="text-align: center;">ผู้อำนวยการกองช่าง</p>	<p>เห็นชอบ</p> <p style="text-align: center;">(นายภัทร ไชยอน)</p> <p style="text-align: center;">รองปลัดองค์การบริหารส่วนจังหวัดพิษณุโลก</p>
<p>เห็นชอบ</p> <p style="text-align: center;">(นางสาวสิริพร เกตุธรรม)</p> <p style="text-align: center;">ปลัดองค์การบริหารส่วนจังหวัดพิษณุโลก</p>	<p>เห็นชอบ</p> <p style="text-align: center;">(นายพงษ์มนู ทองหนัก)</p> <p style="text-align: center;">รองนายกองค์การบริหารส่วนจังหวัดพิษณุโลก</p>
<p>อนุมัติ</p> <p style="text-align: center;">(นายมนตรีชัย วิจิตรปทุมมา)</p> <p style="text-align: center;">นายกองค์การบริหารส่วนจังหวัดพิษณุโลก</p>	<p>แบบร่าง</p> <p style="text-align: center;">รับ เดือน ๕</p>



รายละเอียดแผ่นป้ายประชาสัมพันธ์

1. แผ่นป้ายเป็นแผ่นไม้อัดทั่วไป หรือของพื้นผิวพลาสติกสีขาวหรือสีน้ำเงิน โยงยึดให้มั่นคงแข็งแรง หรือแผ่นไว้นิลยึดกับโครงเสาไม้ให้แข็งแรง ขนาดไม่น้อยกว่า 1.20x2.40 ม.
2. การปักป้ายควรอยู่ในบริเวณ - ริมของโครงการที่ดำเนินการและประชาชนสัญจรไป-มามองเห็นชัดเจน
3. ตรวจตรา-ตัวหนังสือสีกัดหรือป้ายมีสีน้ำเงินหรือสีขาว ขนาดความโตตามแบบกำหนด
4. 1 วางตราสัญลักษณ์องค์การบริหารส่วนจังหวัดพิษณุโลก
5. 2 ชื่อส่วนราชการเจ้าของโครงการและเบอร์โทรศัพท์
6. 3 ประเภทและชนิดของสิ่งก่อสร้าง
7. 4 ปริมาณงานก่อสร้าง จำนวนหน่วยที่ดำเนินการ
8. 5 สัญญาจ้างเลขที่ลงวันที่
9. 6 ระยะเวลาเริ่มต้น และระยะเวลาก่อสร้างทั้งสิ้น
10. 7 ชื่อผู้รับจ้างพร้อมเบอร์โทรศัพท์
11. 8 ราคากลางค่าก่อสร้าง
12. 9 วงเงินค่าก่อสร้าง
13. 10 ชื่อ คณะกรรมการตรวจการจ้าง
14. 11 ชื่อ ฐานผู้ควบคุมงานเบอร์โทรศัพท์
15. 12 วัน เดือน ปี ตรวจรับงาน
16. 13 วิศวกรควบคุมงาน

ลักษณะป้ายประชาสัมพันธ์แบบชั่วคราว

- แผ่นป้ายเป็นไม้อัดทั่วไป ขนาด 1.20x2.40 ม.หาสีพื้นสีน้ำพลาสติกสีขาวหรือสีน้ำเงิน หรือใช้แผ่นไว้นิล ขนาด 1.20x2.40 ม.ยึดกับโครงเสาไม้ให้แข็งแรง
- การปักป้ายควรอยู่ในบริเวณริมของโครงการที่ดำเนินการ ประชาชนสัญจรไป-มา มองเห็นได้ชัดเจน
- ผู้รับจ้างเป็นผู้รับผิดชอบดำเนินการจัดทำ และติดตั้งแผ่นป้ายภายใน 7 วัน นับตั้งแต่วันลงนามในสัญญาจ้าง
- แผ่นป้ายติดตั้งระหว่างดำเนินการก่อสร้าง มีสภาพคงทนตลอดระยะเวลาการก่อสร้าง และอีกไม่น้อยกว่า 6 เดือน หลังจากงานแล้วเสร็จ
- บุคลากรงานช่างไม่ทิ้ง สามเสนบาทไม่ต่อติดตั้งป้ายประชาสัมพันธ์ แต่ให้ช่างไปตรวจสอบก่อนลงมือ ป้ายประชาสัมพันธ์เกี่ยวกับรายละเอียดของโครงการก่อสร้างให้ชุมชนหรือประชาชนในหมู่บ้าน ตำบลทราบโดยอาจจัดประชุมชี้แจง เผยแพร่ข้อมูลทางเอกสาร ประกาศเสียงตามสาย หรือ ประชาสัมพันธ์ตามวาระอื่นๆ
- บุคลากรงานช่างต้องสามเสนบาทขึ้นไม่ปะทะกับสิ่งก่อสร้างทาง คลองหรือลำน้ำให้ติดแผ่นป้ายประชาสัมพันธ์แบบชั่วคราวไว้ ณ จุดเริ่มต้นและจุดสิ้นสุดงานก่อสร้าง
- บุคลากรงานช่างต้องสามเสนบาทขึ้นไม่ปะทะกับสิ่งก่อสร้างปรับปรุง อาคาร ให้ติดแผ่นป้ายประชาสัมพันธ์แบบชั่วคราวไว้ ณ จุดดำเนินการก่อสร้าง 1 จุด

*หมายเหตุ 1. ขนาดตัวอักษร,ข้อความ,ตราสัญลักษณ์ปรับเปลี่ยนได้ตามความเหมาะสม

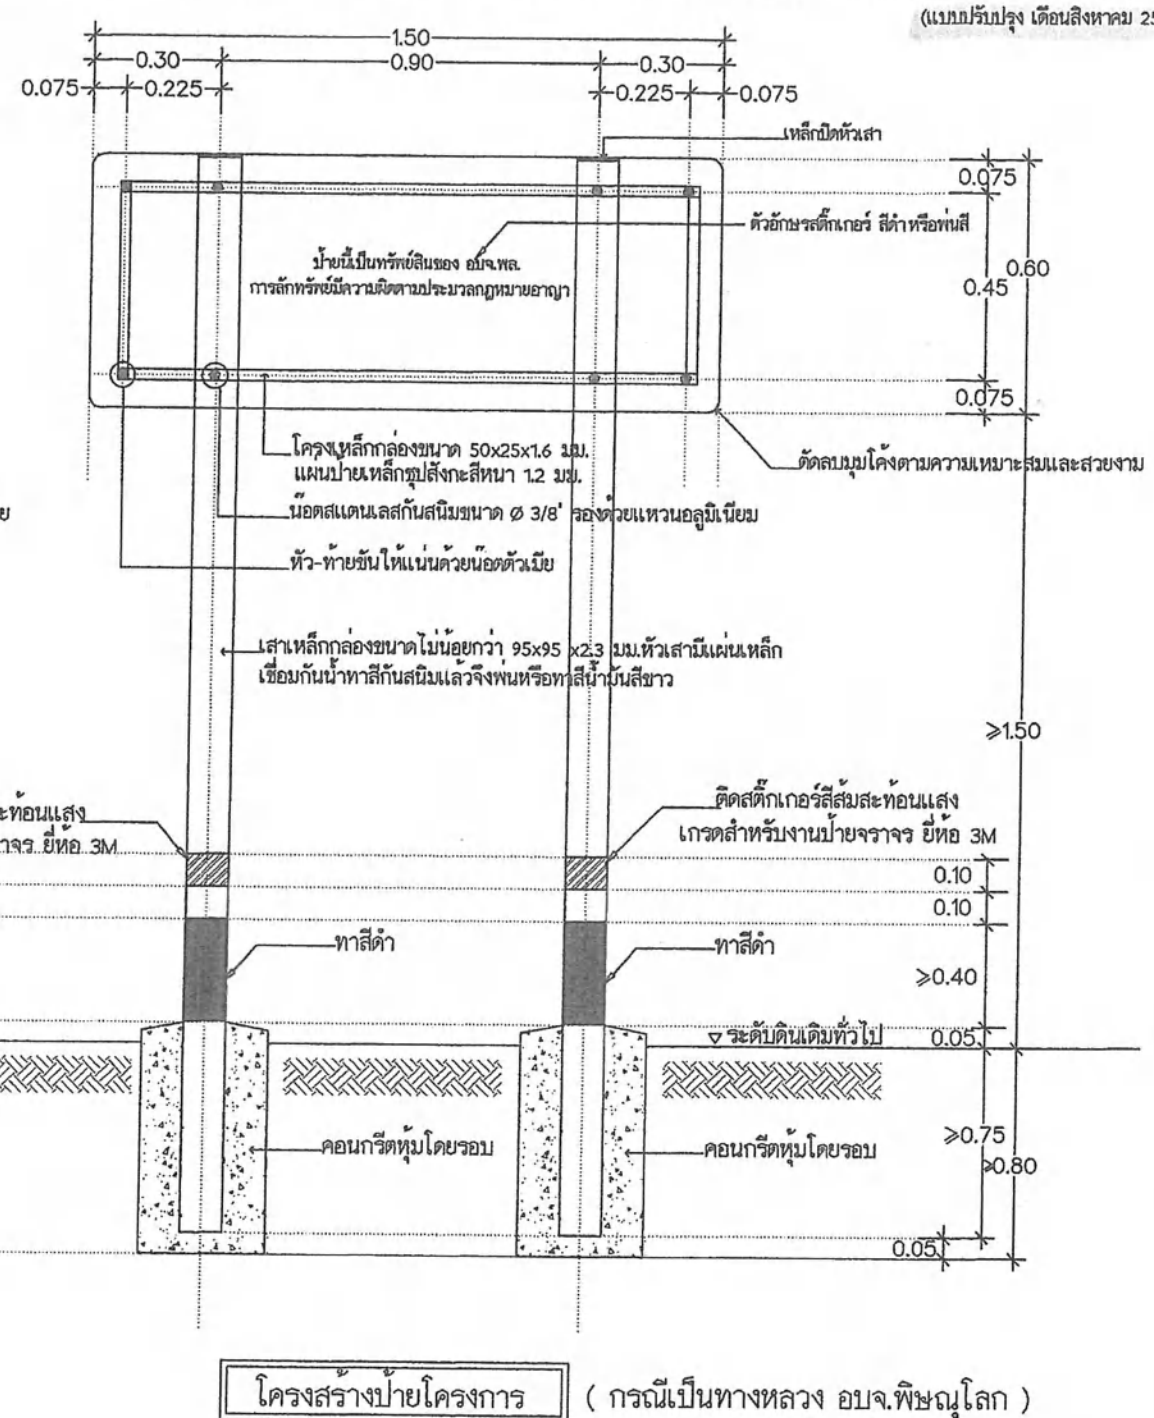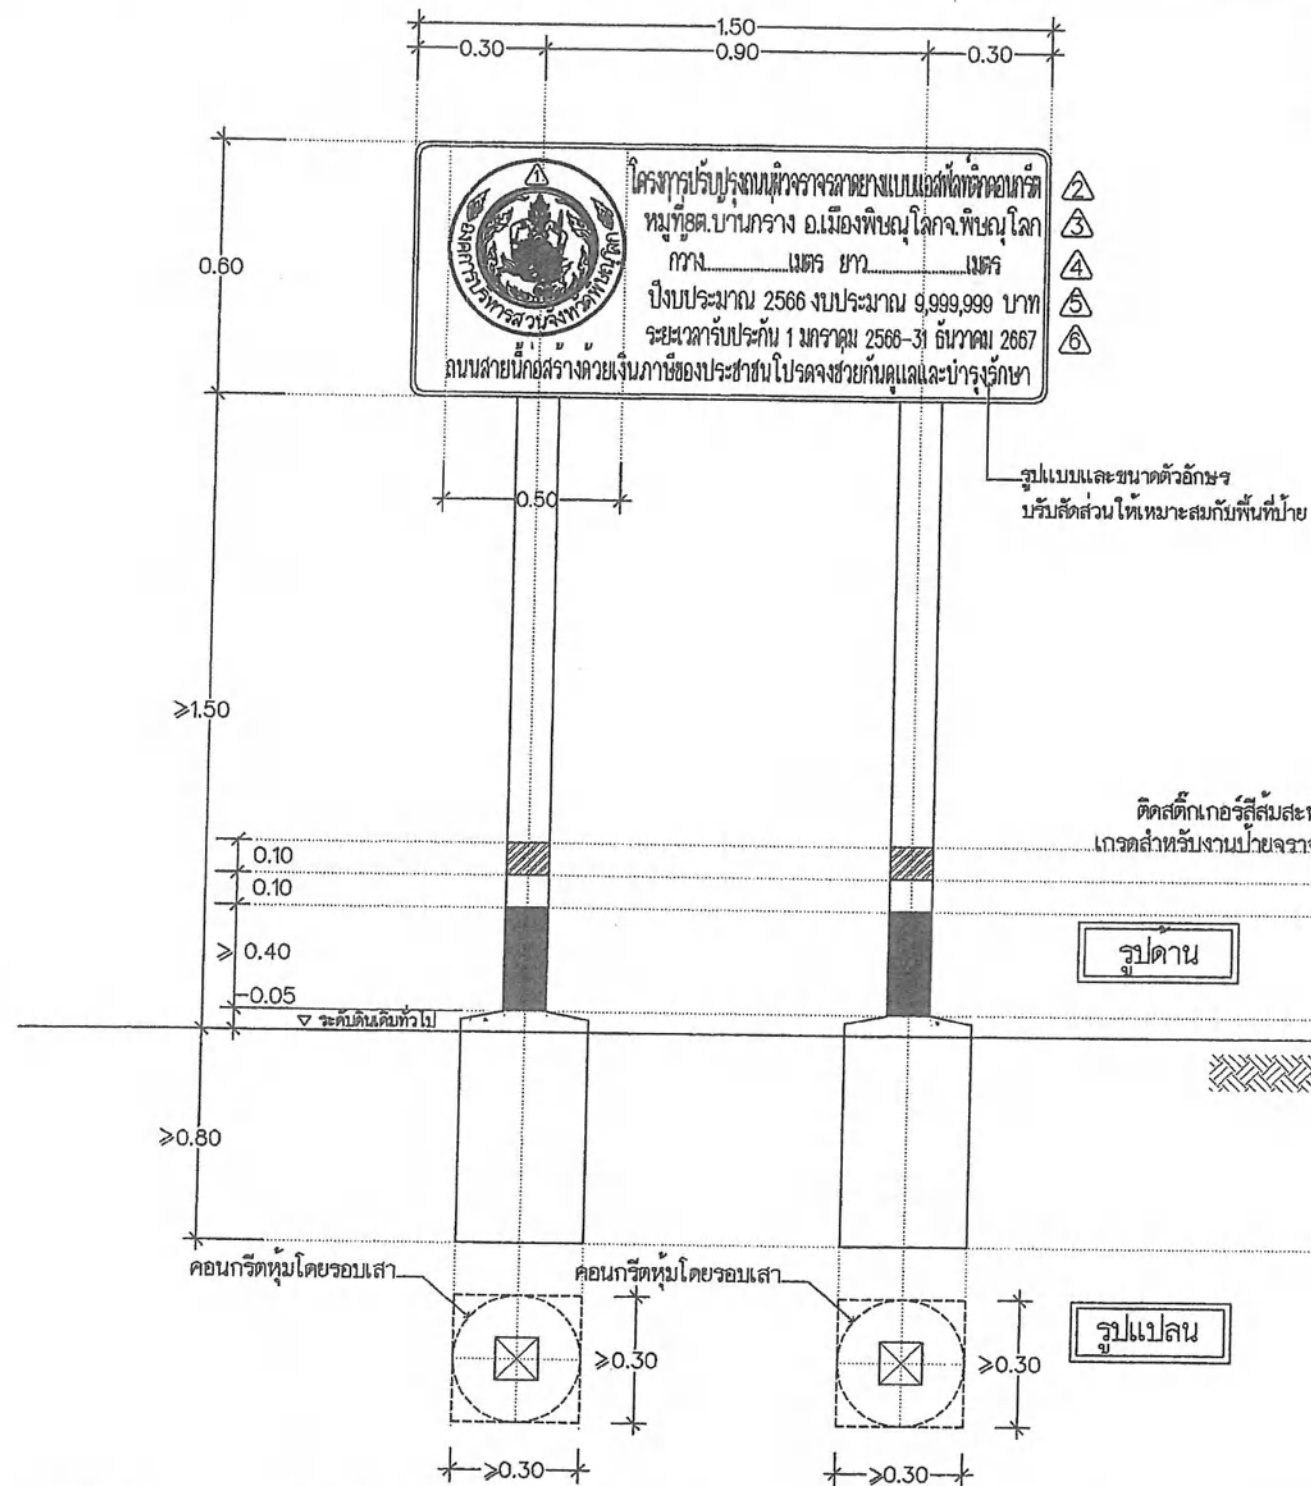

รายละเอียดแผ่นป้ายโครงการประกอบด้วย

1. แผ่นป้ายเป็นแผ่นเหล็กชุบสังกะสีหนาไม่น้อยกว่า 1.2 มม. ปิดด้วยสติ๊กเกอร์สะท้อนแสงสีขาว เกรดสำหรับงานป้ายจราจร ยี่ห้อ 3M
2. ดวงตราสัญลักษณ์ อบจ.พท., ตัวอักษรและเส้นขอบป้าย ใช้สติ๊กเกอร์สีเหลืองทึบแสง ยี่ห้อ 3M
3. 1 ดวงตราสัญลักษณ์องค์การบริหารส่วนจังหวัดพิษณุโลก (ขนาด 0.50 ซม.)
4. 2 ประเภทและสิ่งก่อสร้าง เช่น 'โครงการก่อสร้างถนนลาดยางแบบผิวเรียบ' 'โครงการขุดลอกคลอง'
5. 3 มอกพื้นที่ตั้งที่ดำเนินการ
6. 4 ความกว้างและความยาวของถนน
7. 5 ปีงบประมาณที่ทำการก่อสร้าง , งบประมาณ
8. 6 ระยะเวลาที่ผู้รับจ้างรับประกันความชำรุดบกพร่องตามสัญญา

การติดตั้งป้ายโครงการ

- ติดตั้งแผ่นป้ายหลังการก่อสร้างแล้วเสร็จ (เป็นส่วนหนึ่งของสัญญาจ้างก่อสร้าง)
- จุดติดตั้งป้ายโครงการให้คำนึงถึงความเหมาะสมกับสภาพพื้นที่ ลักษณะโครงการที่ดำเนินการแล้วเสร็จ ความสวยงามและความปลอดภัยแก่ผู้ใช้ประโยชน์จากโครงการ
- มูลค่างานจ้างไม่ถึงสามแสนบาทไม่ต้องติดตั้งป้ายโครงการ

43/45

*หมายเหตุ ข้อความ, สัญลักษณ์ รายละเอียดตัวอักษร จะกำหนดระหว่างดำเนินการ
ขนาดของเสาเหล็กกล่อง 95x95x2.3 มม. เกณฑ์ความคลาดเคลื่อนยอมให้ ± 1.5 มม. (ไม่รวมความหนา)



องค์การบริหารส่วนจังหวัดพิษณุโลก
กองช่าง
ฝ่ายสำรวจและออกแบบ

แบบแสดง

ป้ายประชาสัมพันธ์โครงการ
(แบบถาวร)

เขียนแบบ

(นายสุราษฎร์ เลียงชัยศิริ)
ผู้ช่วยนายช่างเขียนแบบ

สถาปนิก

(นายพิรพงษ์ คัมปากเพ็ง)
สถาปนิกปฏิบัติการ

วิศวกร

(นางสาวพิมพ์ไฉล คมขำ)
วิศวกรโยธาปฏิบัติการ

วิศวกร

(นายวุฒิพงศ์ อนันตภรณ์)
วิศวกรโยธานำงาน

วิศวกร

(นายสุรวิทย์ แสงเกิด)
วิศวกรโยธานำงาน

ตรวจ

(นายอภิสิทธิ์ จงกล้าหาญ)
หัวหน้าฝ่ายสำรวจและออกแบบ

ตรวจ

(นายปิยสาร บุญญฤทธิ์)
ผู้อำนวยการกองช่าง

เห็นชอบ

(นายภัทร ไชยเม)
รองปลัดองค์การบริหารส่วนจังหวัดพิษณุโลก

เห็นชอบ

(นายสิโร ไกรธรรม)
ปลัดองค์การบริหารส่วนจังหวัดพิษณุโลก

เห็นชอบ

(นายชวฤทธิ์ ฉายะกุล)
รองนายกองค์การบริหารส่วนจังหวัดพิษณุโลก

อนุมัติ

(นายมนตรี วัฒนธนา)
นายกองค์การบริหารส่วนจังหวัดพิษณุโลก


แบบร่าง

วันที่ ๒๖ มิ.ย. ๖๕

หน้าที่ และข้อปฏิบัติของผู้รับจ้างระหว่างดำเนินการตามสัญญาจ้างก่อสร้างฯ

1. ผู้รับจ้างมีหน้าที่สำรวจตรวจสอบพื้นที่หน้างาน จัดเตรียมพื้นที่ก่อสร้าง ตลอดจนจัดหาวัสดุอุปกรณ์ในการดำเนินการก่อสร้าง ให้เป็นไปตามเงื่อนไขสัญญาจ้าง หากพบอุปสรรคปัญหาให้แจ้งต่อองค์การบริหารส่วนจังหวัดพิษณุโลก เป็นลายลักษณ์อักษร
2. ผู้รับจ้างต้องจัดทำแผนการดำเนินงานตามสัญญาโดยละเอียด และส่งให้คณะกรรมการตรวจรับพัสดุ พิจารณาและแผนงานนี้จะต้องแสดงถึงการเชื่อมต่อระหว่างขั้นตอนและหมวดงานต่างๆ ในสัญญาอย่างสมควรแก่เหตุผล เพื่อให้ผู้รับจ้างจะสามารถดำเนินการตามสัญญา โดยเป็นไปตามแผนงานและบรรลุผลให้งานเสร็จสิ้นจนผ่านกระบวนการทดสอบและตรวจรับงานตามเงื่อนไขของสัญญาได้ ผู้รับจ้างต้องแต่งตั้งตัวแทนที่สามารถประสานงานก่อสร้างทั้งหมดประจำอยู่ ณ สถานที่ก่อสร้าง และผู้ควบคุมงานขององค์การบริหารส่วนจังหวัดพิษณุโลกสามารถติดต่อสั่งการได้ตลอดเวลาที่ทำการก่อสร้าง
3. ผู้รับจ้างต้องแต่งตั้งวิศวกรควบคุมงาน (สาขาวิศวกรรมโยธา) หรือสถาปนิก (กรณีงานสถาปัตยกรรม) โดยกำหนดให้เป็นไปตาม ข้อบังคับสภาวิศวกร ว่าด้วยหลักเกณฑ์และคุณสมบัติของผู้ประกอบวิชาชีพวิศวกรรมควบคุมแต่ละระดับ สาขาวิศวกรรมโยธา พ.ศ. 2551 และข้อบังคับสภาสถาปนิก ว่าด้วยหลักเกณฑ์ของผู้ประกอบวิชาชีพสถาปัตยกรรมควบคุมแต่ละระดับ พ.ศ. 2564 พร้อมทั้งแนบสำเนาใบอนุญาตประกอบวิชาชีพวิศวกรรมควบคุม หรือสถาปัตยกรรมควบคุม ซึ่งยังไม่หมดอายุ ถูกหักการหักหรือเพิกถอนการใช้ใบอนุญาต อย่างน้อย 1 คน และช่างโยธา หรือช่างก่อสร้าง ที่มีคุณสมบัติไม่ต่ำกว่าประกาศประกาศนียบัตรวิชาชีพชั้นสูง (ปวส.) พร้อมทั้งแนบสำเนาเอกสารแสดงการจบการศึกษา อย่างน้อย 1 คน พร้อมรับรองสำเนาโดยเจ้าตัว และผู้มีอำนาจลงนามของผู้รับจ้างและประทับตรา
4. วิศวกรควบคุมงานของผู้รับจ้างต้องปฏิบัติตามกฎกระทรวงกำหนดวิชาชีพวิศวกรรมและวิชาชีพวิศวกรรมควบคุม พ.ศ. 2565 ออกตามพระราชบัญญัติวิศวกร พ.ศ. 2542 มีหน้าที่ควบคุมงานให้เป็นไปตามแบบรูปรายการแห่งสัญญาจ้างถูกต้องตามหลักวิศวกรรม และวิชาการ เพื่อให้บรรลุตามวัตถุประสงค์ขององค์การบริหารส่วนจังหวัดพิษณุโลก วิศวกรควบคุมงานของผู้รับจ้างต้องลงนามรับรองการปฏิบัติหน้าที่ในบันทึกรายงานผลการปฏิบัติงานฯ ประจำสัปดาห์ หากไม่สามารถมาปฏิบัติหน้าที่ได้ต้องแจ้งต่อองค์การบริหารส่วนจังหวัดพิษณุโลกเป็นลายลักษณ์อักษร และผู้รับจ้างจักต้องจัดหาวิศวกรควบคุมงานมาทดแทนโดยมิให้ขาดช่วง โดยวิศวกรควบคุมงานของผู้รับจ้างต้องปฏิบัติตนอยู่ในจรรยาบรรณแห่งวิชาชีพวิศวกรรม และการประพฤติผิด จรรยาบรรณอันจะนำมาซึ่งความเสื่อมเสียเกียรติศักดิ์แห่งวิชาชีพ องค์การบริหารส่วนจังหวัดพิษณุโลก มีสิทธิขาดที่จะแจ้งมูลเหตุต่อคณะกรรมการจรรยาบรรณฯ สภาวิศวกร เพื่อดำเนินการลงโทษต่อไป
5. (กรณีงานสถาปัตยกรรม) สถาปนิกควบคุมงานของผู้รับจ้างต้องปฏิบัติตามกฎกระทรวงกำหนดวิชาชีพสถาปัตยกรรมควบคุม พ.ศ. 2549 ออกตามพระราชบัญญัติสถาปนิก พ.ศ. 2543 มีหน้าที่ควบคุมงานให้เป็นไปตามแบบรูปรายการแห่งสัญญาจ้าง ถูกต้องตามหลักสถาปัตยกรรม และวิชาการ เพื่อให้บรรลุตามวัตถุประสงค์ขององค์การบริหารส่วนจังหวัดพิษณุโลก สถาปนิกควบคุมงานของผู้รับจ้างต้องลงนามรับรองการปฏิบัติหน้าที่ในบันทึกรายงานผลการปฏิบัติงานฯ ประจำสัปดาห์ หากไม่สามารถมาปฏิบัติหน้าที่ได้ต้องแจ้งต่อองค์การบริหารส่วนจังหวัดพิษณุโลกเป็นลายลักษณ์อักษร และผู้รับจ้างจักต้องจัดหาสถาปนิกควบคุมงานมาทดแทนโดยมิให้ขาดช่วง โดยสถาปนิกควบคุมงานของผู้รับจ้าง ต้องปฏิบัติตนอยู่ในจรรยาบรรณแห่งวิชาชีพสถาปนิก และการประพฤติผิด จรรยาบรรณอันจะนำมาซึ่งความเสื่อมเสียเกียรติศักดิ์แห่งวิชาชีพ องค์การบริหารส่วนจังหวัดพิษณุโลก มีสิทธิขาดที่จะแจ้งมูลเหตุต่อคณะกรรมการจรรยาบรรณฯ สภาสถาปนิก เพื่อดำเนินการลงโทษต่อไป
6. เพื่อให้งานก่อสร้างแล้วเสร็จถูกต้องตามเงื่อนไขแห่งสัญญาจ้างเป็นไปตามกำหนดเวลา และแก้ไขปัญหาลักษณะต่างๆ ผู้รับจ้างต้องจัดให้มีการประชุมร่วมกันระหว่างตัวแทนผู้รับจ้าง ผู้ควบคุมงานทั้งสองฝั่ง คณะกรรมการตรวจรับพัสดุ และผู้เกี่ยวข้องกับการบริหารสัญญาจ้างฯ เพื่อติดตามงานตามช่วงเวลาที่เหมาะสมกับสถานการณ์
7. การควบคุมคุณภาพงานเป็นหน้าที่และความรับผิดชอบของผู้รับจ้าง ผู้รับจ้างจักต้องดำเนินการจัดส่งวัสดุเพื่อทำการทดสอบคุณภาพโดยผ่านการควบคุมผู้ควบคุมงานของทางองค์การบริหารส่วนจังหวัดพิษณุโลก โดยการทดสอบโดยองค์การบริหารส่วนจังหวัดพิษณุโลก หรือ หน่วยงานที่องค์การบริหารส่วนจังหวัดพิษณุโลกเห็นสมควร โดยผู้รับจ้างเป็นผู้ออกค่าใช้จ่ายค่าธรรมเนียมในการทดสอบวัสดุดังกล่าว ผู้รับจ้างต้องให้สิทธิและความร่วมมืออันดีแก่เจ้าหน้าที่ที่เข้าเก็บตัวอย่างวัสดุ ทดสอบคุณภาพของงาน และส่งวนสิทธิที่จะเข้าไปดำเนินการสุ่มตัวอย่างวัสดุอุปกรณ์ที่ผู้รับจ้างจัดหา หรือดำเนินการที่หน้างานหากไม่ตรงกับรายละเอียดที่ระบุไว้ ผู้ควบคุมงานของทางองค์การบริหารส่วนจังหวัดพิษณุโลกมีสิทธิขาดที่จะสั่งการให้ผู้รับจ้างรับดำเนินการนำวัสดุอุปกรณ์นั้นกลับโดยเร็วที่สุดโดยไม่ต้องชดเชยค่าเสียหาย หรือค่าใช้จ่ายให้แก่ประการใดทั้งสิ้น
8. ผู้รับจ้างมีหน้าที่เสนอขออนุมัติใช้วัสดุอุปกรณ์ที่จำเป็นจัดหามาเพื่อดำเนินการก่อสร้างผ่านทางผู้ควบคุมงานของทางองค์การบริหารส่วนจังหวัดพิษณุโลก เพื่อทำการตรวจสอบให้ถูกต้องและเป็นไปตามตามรายละเอียดเงื่อนไข หากตรวจสอบพบภายหลังว่าวัสดุที่นำมาติดตั้งหรือใช้งานไม่ตรงตามที่เสนอขออนุมัติใช้ ผู้ควบคุมงานของทางองค์การบริหารส่วนจังหวัดพิษณุโลกมีสิทธิขาดที่จะสั่งการให้ผู้รับจ้างรับดำเนินการนำวัสดุอุปกรณ์นั้นกลับโดยเร็วที่สุดโดยไม่ต้องชดเชยค่าเสียหาย หรือค่าใช้จ่ายให้แก่ประการใดทั้งสิ้น
9. รายละเอียดแบบรูปและปริมาณงานในการก่อสร้างผู้รับจ้างได้ดำเนินการตรวจสอบความถูกต้องก่อนลงนามในสัญญาจ้างเป็นที่เรียบร้อยแล้ว หากระหว่างดำเนินการก่อสร้างผู้รับจ้างต้องการขอแก้ไขเปลี่ยนแปลงด้วยเหตุใดก็ตาม อันเป็นเหตุให้ราคาค่าก่อสร้างเพิ่มขึ้นผู้รับจ้างต้องเป็นผู้ออกค่าใช้จ่ายเอง โดยการเปลี่ยนแปลงดังกล่าวหากมิได้เป็นสาระสำคัญ ที่ไม่ได้ทำให้ มิติ ระยะเวลา รูปลักษณะ หรือความมั่นคงแข็งแรงเปลี่ยนแปลงไปให้อยู่ในดุลยพินิจของผู้ควบคุมงานในการพิจารณา หากการเปลี่ยนแปลงดังกล่าวมีผลกระทบทำให้ทำให้ มิติ ระยะเวลา รูปลักษณะ หรือความมั่นคงแข็งแรงเปลี่ยนแปลงไป จะต้องได้รับความเห็นชอบจากองค์การบริหารส่วนจังหวัดพิษณุโลกเป็นลายลักษณ์อักษรก่อนที่จะดำเนินการในส่วนที่มีการแก้ไขเปลี่ยนแปลงต่อไป
10. ผู้รับจ้างจะต้องปฏิบัติตามประกาศกระทรวงมหาดไทย ประกาศกระทรวงแรงงานและสวัสดิการสังคม และพระราชบัญญัติคุ้มครองแรงงาน เกี่ยวกับความปลอดภัยและการป้องกันอันตรายในกิจการก่อสร้างรวมทั้งป้องกันอันตรายแก่บุคคลภายในและภายนอก และต้องจัดเก็บวัสดุอุปกรณ์ในบริเวณสถานที่ก่อสร้างให้เป็นระเบียบเรียบร้อย ตลอดจนรักษาความสะอาดของสถานที่ก่อสร้างอย่างสม่ำเสมอ หากเกิดอันตรายต่อชีวิตและทรัพย์สินอันเกิดจากการปฏิบัติอันประมาทเลินเล่อของผู้รับจ้าง ผู้รับจ้างจักต้องรับผิดชอบค่าใช้จ่าย รวมไปถึงความรับผิดทางกฎหมายที่เกี่ยวข้องทั้งหมดแต่เพียงผู้เดียว

หมายเหตุ ปรับปรุง เดือน มีนาคม 2566

 <p>องค์การบริหารส่วนจังหวัดพิษณุโลก กองช่าง</p>	แบบแสดง หน้าที่ และข้อปฏิบัติของผู้รับจ้างระหว่างดำเนินการตามสัญญาจ้างก่อสร้างฯ	เขียนแบบ	นายจิระศักดิ์ ปานมณี	ผู้ช่วยนายช่างเขียนแบบ สถาปนิกปฏิบัติการ วิศวกรโยธาปฏิบัติการ วิศวกรโยธาสำนวนการ วิศวกรโยธาชำนาญการ วิศวกรโยธาสำนวนการ หัวหน้าฝ่ายสำรวจและออกแบบ	ตรวจ	นายปิยะธ บุญฤทธิ์	ผู้อำนวยการกองช่าง รองปลัดองค์การบริหารส่วนจังหวัดพิษณุโลก ปลัดองค์การบริหารส่วนจังหวัดพิษณุโลก รองนายกองค์การบริหารส่วนจังหวัดพิษณุโลก นายกองค์การบริหารส่วนจังหวัดพิษณุโลก	รับเดือนปี แบบแผนที่ แบบเลขที่
		สถาปนิก	นายพิรพงษ์ ตับปากพิง		เห็นชอบ	นายภัทร ใจอม		
		วิศวกร	นายคิมพล โสภค		เห็นชอบ	นางสีพร ไกรกรม		
		วิศวกร	นายภูพิรศักดิ์ อนันตภรณ์		เห็นชอบ	นายพงษ์นุ ทอหงษ์		
		วิศวกร	นายทราวุธ แสงเกตุ		อนุมัติ	นายมนต์ชัย วิวัฒน์ธนาชัย		
		ตรวจ	นายอภิสิทธิ์ จงกล้าหาญ					

ข้อกำหนดตามกฎหมายว่า ผู้รับจ้างต้องปฏิบัติ

1. ผู้รับจ้างต้องใช้วัสดุประเภทวัสดุหรือครุภัณฑ์ที่จะใช้ในงานก่อสร้างเป็นวัสดุที่ผลิตภายในประเทศ
โดยต้องใช้ไม่น้อยกว่าร้อยละ 60 ของมูลค่าวัสดุที่จะใช้ในงานก่อสร้างทั้งหมดตามสัญญา
2. ผู้รับจ้างต้องใช้เหล็กที่ผลิตภายในประเทศไม่น้อยกว่าร้อยละ 90 ของปริมาณเหล็กที่ต้องใช้ในงานก่อสร้างทั้งหมดตามสัญญา
3. ผู้รับจ้างต้องทำแผนการใช้วัสดุที่ผลิตภายในประเทศไม่น้อยกว่าร้อยละ 60 ของมูลค่าวัสดุที่ใช้ในงานก่อสร้างทั้งหมด
ตามสัญญาภายใน 60 วัน นับถัดจากวันที่ได้ลงนามในสัญญา
4. ผู้รับจ้างต้องทำแผนการใช้เหล็กที่ผลิตภายในประเทศไม่น้อยกว่าร้อยละ 90 ของปริมาณเหล็กที่ต้องใช้ทั้งหมด
ตามสัญญาภายใน 60 วัน นับถัดจากวันที่ได้ลงนามในสัญญา
5. ผู้รับจ้างต้องแสดงเอกสารการรับรองจากสภาอุตสาหกรรมแห่งประเทศไทยกรณีที่วัสดุผลิตในประเทศ
ถ้าไม่มีเอกสารการรับรองให้ติดฉลากของสินค้าบนบรรจุภัณฑ์ของสินค้าให้ชัดเจน



กองช่าง
ฝ่ายสำรวจและออกแบบ

แบบแสดง
ข้อกำหนดตามกฎหมายว่า

เขียนแบบ
(นายสุรชาติ เลียงชัยศิริ)
ผู้อำนวยการออกแบบ

วิศวกร
(นายวิวัฒน์ อภิลาภรณ์)
วิศวกรโยธาชำนาญการ
(นายสุรวิทย์ แสงเกตุ)
วิศวกรโยธาชำนาญการ รับผิดชอบส่วนงาน
วิศวกรรมโยธาและสถาปัตย์

ตรวจ
(นายอภิสิทธิ์ จงกลาหาญ)
หัวหน้าฝ่ายสำรวจและออกแบบ

ตรวจ
(นายปัญญา หินจูปัทม์)
ผู้อำนวยการกองช่าง

เห็นชอบ
(นางสีไพร ไกรธรรม)
ปลัดกองการบริหารส่วนจังหวัดพิษณุโลก

อนุมัติ
(นายมนต์ชัย วิวัฒน์ธนาฒย์)
นายกองค์การบริหารส่วนจังหวัดพิษณุโลก

วัน/เดือน/ปี 07/04/2565

มาตราส่วน -

แผ่นที่/จำนวน 01/01

หน้า

45/45