




โครงการ ติดตั้งชุดเสาไฟถนนโคมไฟแอลอีดี พลังงานแสงอาทิตย์ ใช้พลังงานไฟฟ้ากระแสตรงจากแบตเตอรี่
(รหัสทางหลวงท้องถิ่น ชก.ถ.7-0001 สายแยก ทล.2 บ้านกุดน้ำใส หมู่ที่ 1 ถึง แยกบริษัทฟินิกซ์บ้านโนนอุดม หมู่ที่ 3
ตำบลกุดน้ำใส อำเภอน้ำพอง จังหวัดขอนแก่น

เทศบาลตำบลกุดน้ำใส อำเภอน้ำพอง จังหวัดขอนแก่น
กรมส่งเสริมการปกครองท้องถิ่น กระทรวงมหาดไทย

โครงการ ติดตั้งชุดเสาไฟถนนโคมไฟแอลอีดี พลังงานแสงอาทิตย์ ใช้พลังงานไฟฟ้ากระแสตรงจากแบตเตอรี่
 รหัสทางหลวงท้องถิ่น ชก.ถ.7-0001 สายแยก ทล.2 บ้านกุดน้ำใส หมู่ที่ 1 ถึง แยกบริษัทพินิจบ้านโนนอุดม หมู่ที่ 3
 ตำบลกุดน้ำใส อำเภอน้ำพอง จังหวัดขอนแก่น

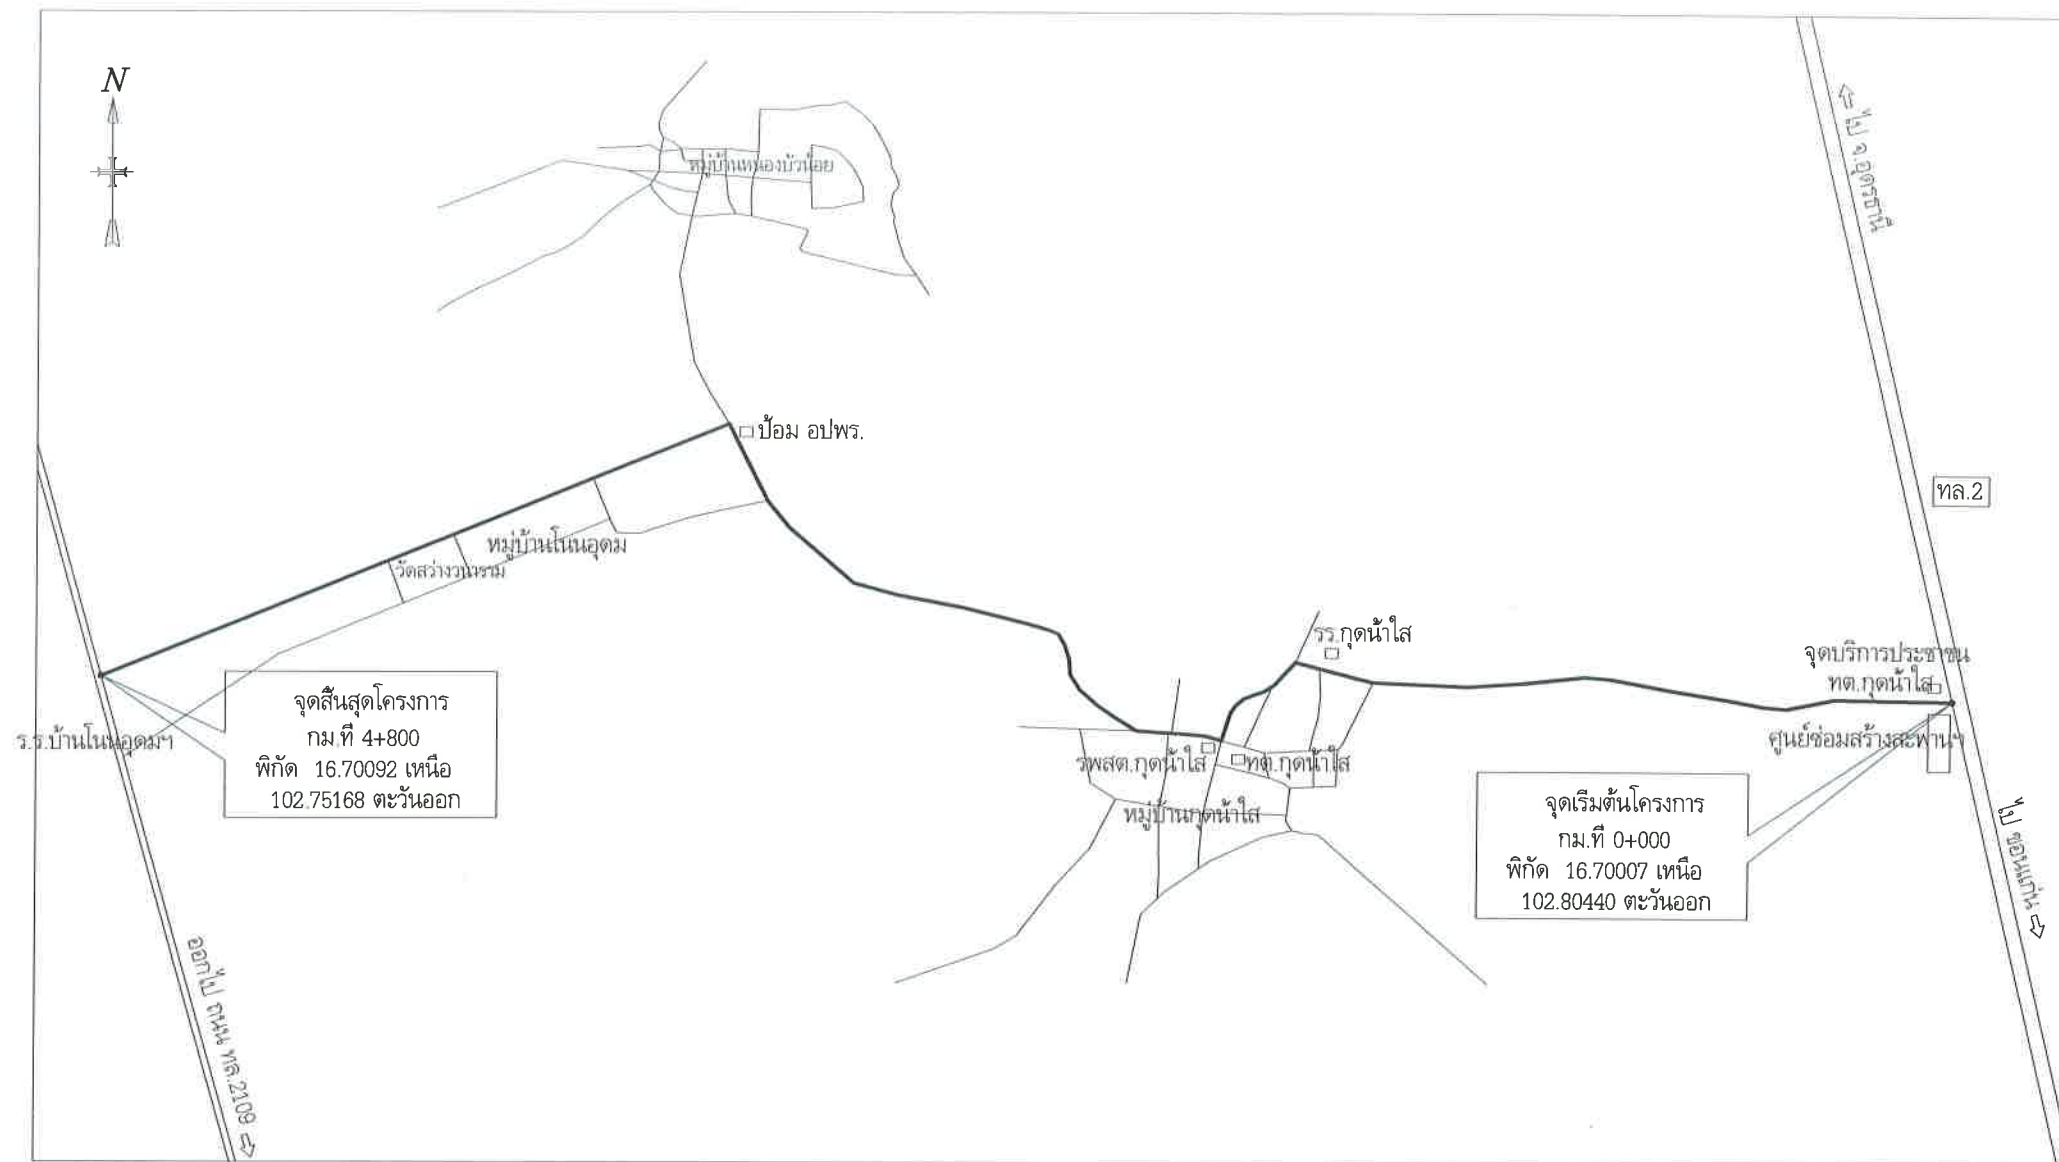

รายละเอียดประกอบ

- กิโลเมตร ที่ 0+000 ถึง กิโลเมตร ที่ 4+800 ระยะทางรวม 4,800 เมตร โครงการ ติดตั้งชุดเสาไฟถนนโคมไฟแอลอีดี พลังงานแสงอาทิตย์ ใช้พลังงานไฟฟ้ากระแสตรงจากแบตเตอรี่
- รหัสทางหลวงท้องถิ่น ชก.ถ.7-0001 สายแยก ทล.2 บ้านกุดน้ำใส หมู่ที่ 1 ถึง แยกบริษัทพินิจบ้านโนนอุดม หมู่ที่ 3 ตำบลกุดน้ำใส อำเภอน้ำพอง จังหวัดขอนแก่น
- ติดตั้งชุดเสาไฟถนนโคมไฟแอลอีดี พลังงานแสงอาทิตย์ จำนวน 158 ต้น



เทศบาลตำบลกุดน้ำใส
 อำเภอน้ำพอง จังหวัดขอนแก่น

โครงการ

ติดตั้งชุดเสาไฟถนนโคมไฟแอลอีดี
 พลังงานแสงอาทิตย์

สถานที่

บ้านกุดน้ำใส หมู่ที่ 1 ถึง โนนอุดม หมู่ที่ 3

สำรวจ

นายธนชัย เนื่องไชยยศ

นายช่างโยธา

เขียนแบบ

นายวรพจน์ ชุตทอง

นายช่างโยธา

ตรวจสอบ

นายอนุพันธ์ กิมทอง

วิศวกรโยธา

นายอำนาจ หลาบยองสี

หัวหน้าฝ่ายแบบแผนและก่อสร้าง

เห็นชอบ

นายสุเมธ ศรีก่อม

ผู้อำนวยการกองช่าง

นายเชิดชัย ช้อยุ่น

ปลัด ทต.กุดน้ำใส

อนุมัติ

นายวิรัตน์ เ็นสบาย

นายกเทศมนตรี ทต.กุดน้ำใส

เลขที่แบบ

หมายเหตุ แผ่นที่ รวม