



โครงการ

ปรับปรุงผิวจราจรแบบ Over Lay ด้วยแอสฟัลท์ติกคอนกรีต ปากทางซอย ๑๑ – โบสถ์นักบุญยอเซฟ หมู่ที่ ๗ บ้านป่ายางงาม

ปริมาณงาน

ช่วงที่ ๑ ความกว้าง ๔.๐๐ เมตร ความยาว ๓๐๐.๐๐ เมตร หนา ๐.๐๕ เมตร มีพื้นที่ไม่น้อยกว่า ๑,๒๐๐.๐๐ ตารางเมตร
ช่วงที่ ๒ ความกว้าง ๓.๐๐ เมตร ความยาว ๘๐.๐๐ เมตร หนา ๐.๐๕ เมตร มีพื้นที่ไม่น้อยกว่า ๒๔๐.๐๐ ตารางเมตร

สถานที่ดำเนินการ

ปากทางซอย ๑๑ – โบสถ์นักบุญยอเซฟ หมู่ที่ ๗ บ้านป่ายางงาม ตำบลป่าป้อง อำเภอดอยสะเก็ด จังหวัดเชียงใหม่

สำนักงานเทศบาลตำบลป่าป้อง อำเภอดอยสะเก็ด จังหวัดเชียงใหม่



โครงการ :

โครงการปรับปรุงผิวจราจรแบบ Over-Lay ด้วย แอสฟัลติกคอนกรีต ปากทางซอย ๑๑ - โปสถ์ นักบุญยอเซฟ หมู่ที่ ๑ บ้านป่าขางาม

เจ้าของโครงการ :

สำนักงานเทศบาลตำบลป่าป๋อง
อำเภอดอยสะเก็ด จังหวัดเชียงใหม่

ตรวจ : อนุมัติ

สถาปนิก :

วิศวกรโครงสร้าง :

นายวัชรพงษ์ อินต๊ะโดด สย13249

สำรวจ :

นายสุพัฒน์ จันทบุตร
ผู้ช่วยนายช่างโยธา

เขียนแบบ :

นางสาวพวงมณี วงษ์พานิช

ตรวจแบบ :

นางกัญญา มีรักษ์

ปลัดเทศบาลรักษาการแทนผอ.กองช่าง

เห็นชอบ :

นางกัญญา มีรักษ์

ปลัดเทศบาลตำบลป่าป๋อง

อนุมัติ :


นายสมบุญ ธิญา

นายกเทศมนตรีตำบลป่าป๋อง

แบบแสดง :




มาตราส่วน :	รวม :
ว.ด.ป. :	แบบหมายเลข :
หมายเหตุ :	

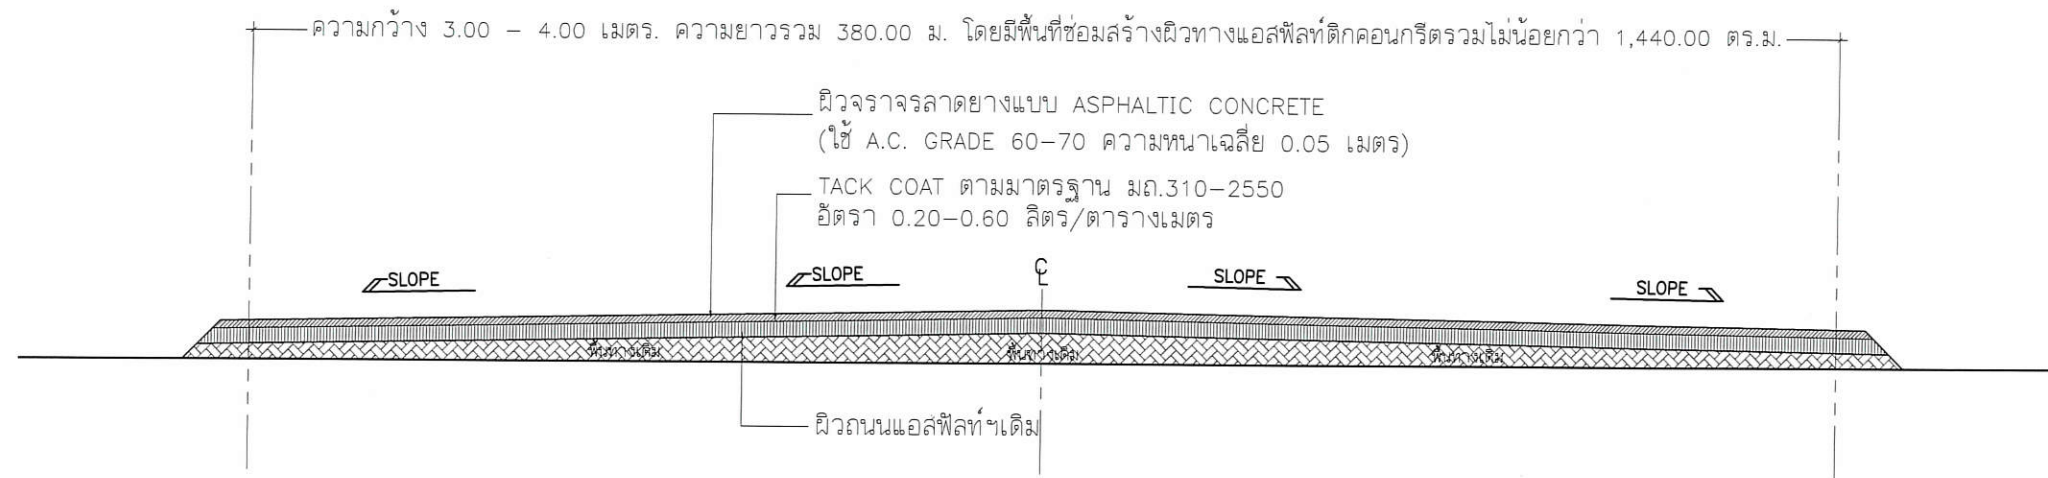

รูปตัดโครงสร้างทาง (กรณีทั่วไป)

SCALE NO TO SCALE

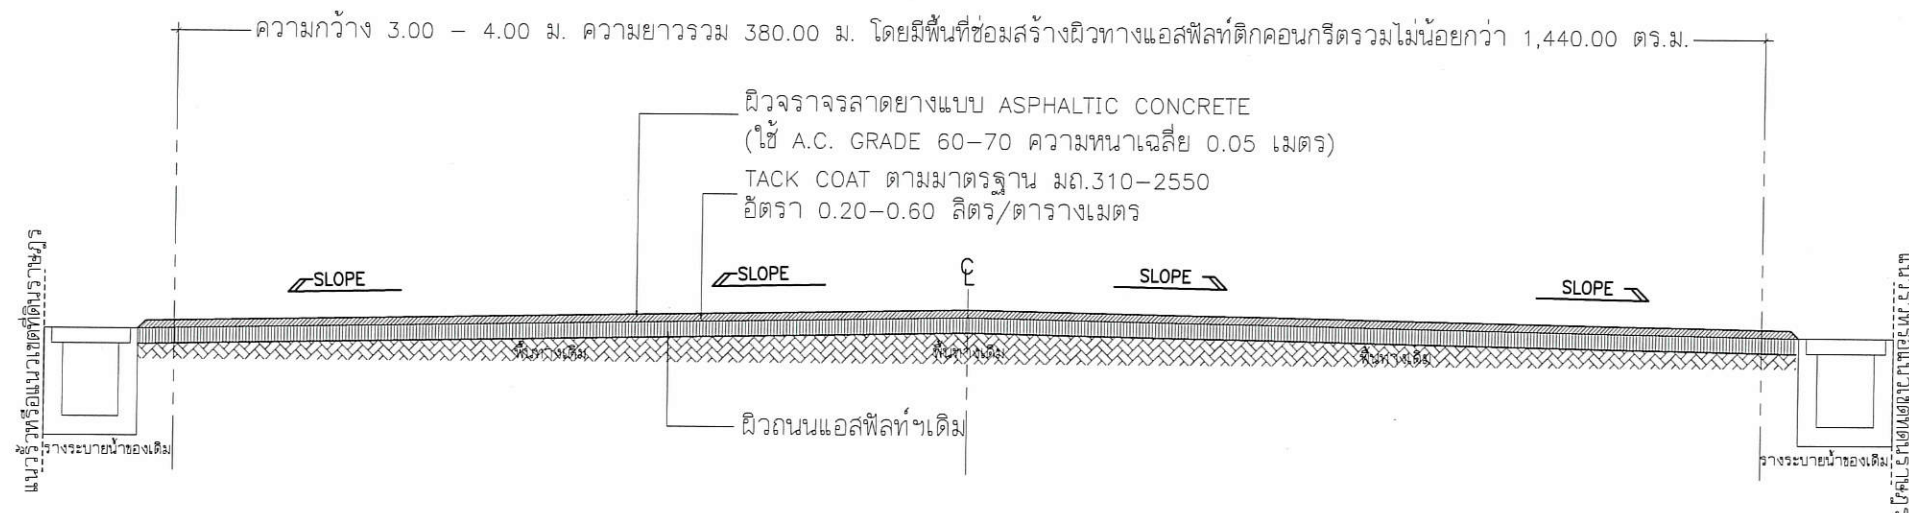

รูปตัดโครงสร้างทาง (กรณีที่มีรางระบายน้ำ ค.ส.ล. ของเดิมอยู่สองข้างทาง)

SCALE NO TO SCALE



โครงการ :

โครงการปรับปรุงผิวจราจรแบบ Over-Lay
ด้วย แอสฟัลต์ติกคอนกรีต ปากทางซอย ๑๑ - โบริง
นักบุญยอเซฟ หมู่ที่ ๑ บ้านป่ายางงาม

เจ้าของโครงการ :

เทศบาลตำบลป่าป๋อง
อำเภอดอยสะเก็ด จังหวัดเชียงใหม่

ตรวจ อนุมัติ

สถาปนิก :

วิศวกรโครงสร้าง :

นายวัชรพงษ์ อินตะโคต สย.13249

สำรวจ :

นายสุพัฒน์ จันทบุตร
ผู้ช่วยนายช่างโยธา

เขียนแบบ :

นางสาวพวงมณี วงษ์พานิช

ตรวจแบบ :

นางกัลยา มีรักษ์

ปลัดเทศบาลรักษาการแทนผู้อำนวยการกองช่าง

เห็นชอบ :

นางกัลยา มีรักษ์

ปลัดเทศบาลตำบลป่าป๋อง

อนุมัติ :

นายสมบุญ ริญญา

นายกเทศมนตรีตำบลป่าป๋อง


แบบแสดง :

มาตราส่วน : 1:50

รวม :

ว.ด.ป :

หมายเหตุ :

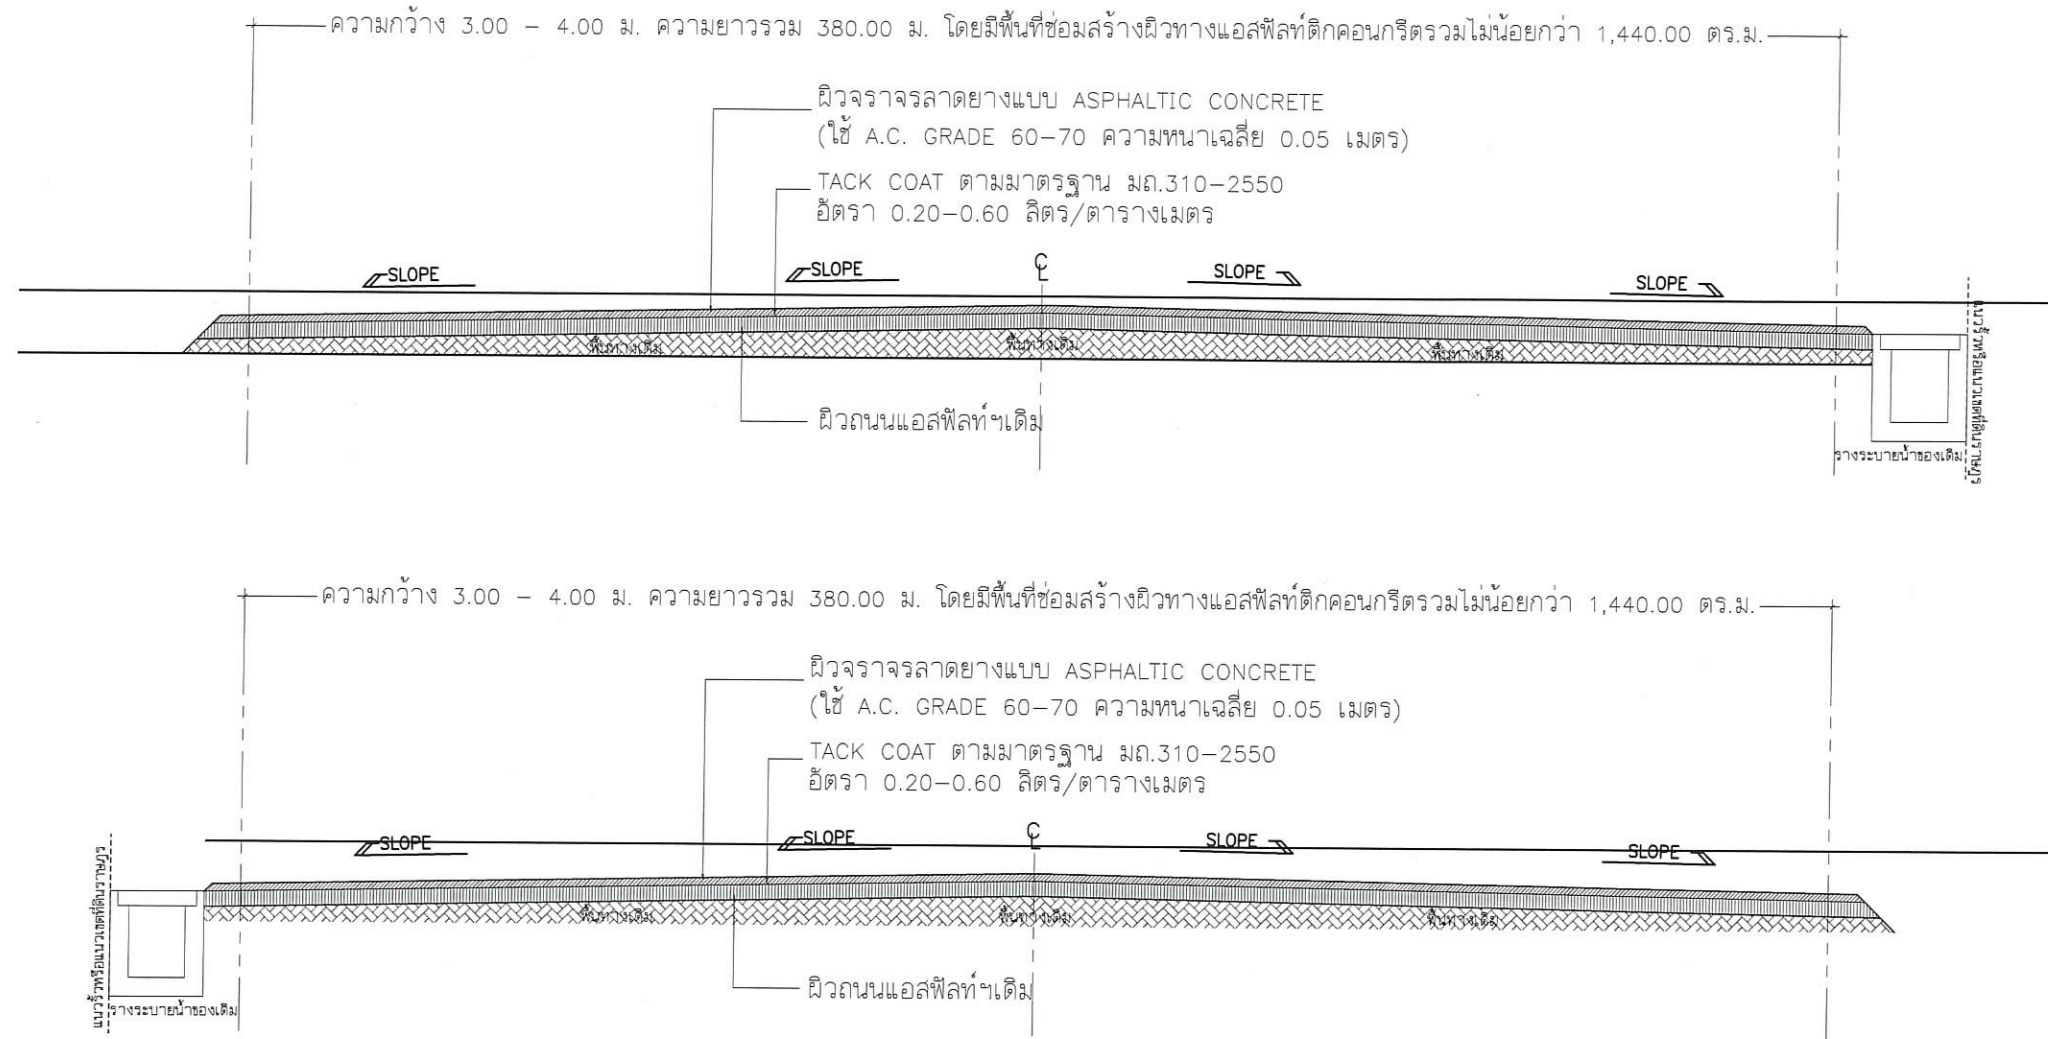


รูปตัดโครงสร้างทาง (กรณีที่มีวางระบายน้ำ ค.ส.ล. ของเดิมอยู่ข้างใดข้างหนึ่ง)
SCALE NO TO SCALE

ข้อกำหนดในการก่อสร้าง

1. ในการดำเนินงานการก่อสร้างทุกขั้นตอนให้ผู้รับจ้างแจ้งผู้ควบคุมงานเพื่อตรวจสอบก่อนดำเนินการในขั้นตอนต่อไปในการก่อสร้าง
2. ก่อนดำเนินการผู้รับจ้างต้องเสนอเอกสาร JOB MIX DESIGN ให้ทางเทศบาลฯ อนุมัติก่อน(อนุโลมให้ใช้ข้อมูล JOB MIX DESIGN ของโครงการอื่นที่ดำเนินการก่อสร้างไม่ไกลจากสถานที่ก่อสร้างและไม่เกินกว่าระยะเวลา 3 เดือน มาใช้ประกอบการพิจารณาส่วนได้)
3. ในการดำเนินการก่อสร้าง ต้องทำการ TACK COAT ตามมาตรฐาน มท. 310-2550 อัตรา 0.20-0.60 ลิตร/ตารางเมตร
4. ในบริเวณก่อสร้างหากมีส่วนเพิ่มเติมต้องก่อสร้างเพื่อให้เกิดความเรียบร้อยให้ถือว่าเป็นส่วนหนึ่งในงาน เช่น บริเวณจุดเชื่อมต่อทางให้ทำผายเพื่อรับการเลี้ยวของรถ
5. ให้ผู้รับจ้างและผู้ควบคุมงานได้ทำการสำรวจพื้นที่เพื่อคิดคำนวณปริมาณพื้นที่ของการปูยางแอสฟัลท์ก่อนการดำเนินงานก่อสร้าง
6. ให้ทำการสุ่มเจาะเพื่อตรวจความหนาและคุณสมบัติของวัสดุทุกๆ ความยาว ประมาณ 100 เมตร จำนวนไม่น้อยกว่า 3 จุด
7. ให้ผู้รับจ้างทำการส่งมอบงานพร้อมหนังสือผลการทดสอบวัสดุ
8. เศษวัสดุต่างๆที่เกิดจากการดำเนินการตามโครงการนี้ให้ผู้รับจ้างนำไปทิ้งในบริเวณศูนย์กำจัดขยะของเทศบาลตำบลป่าป้องหรือสถานที่อื่น ที่ทางเทศบาลกำหนดตามความเหมาะสมและความจำเป็น
9. ผู้รับจ้างต้องทำการติดตั้งป้ายประชาสัมพันธ์โครงการ ตามรูปแบบที่เทศบาลฯกำหนดให้ ทั้งขณะดำเนินการก่อสร้าง และเมื่อดำเนินการก่อสร้างแล้วเสร็จ ในตำแหน่งที่เหมาะสมด้วย



โครงการ :	
โครงการปรับปรุงผิวจราจรแบบ Over-Lay ด้วย แอสฟัลท์ติกคอนกรีต ปากทางซอย ๑๑ - โบสถ์ นิกมณเฑียร หมู่ที่ ๑ บ้านป่ายางงาม	
เจ้าของโครงการ :	
เทศบาลตำบลป่าป้อง อำเภอดอยสะเก็ด จังหวัดเชียงใหม่	
ตรวจ	อนุมัติ
สถาปนิก :	
วิศวกรโครงสร้าง :	
นายวัชรพงษ์ อินตะโต สย13249	
สำรวจ :	
นายสุพัฒน์ จันทบุตร	
ผู้ช่วยนายช่างโยธา	
เขียนแบบ :	
นางสาวพวงมณี วงษ์พานิช	
ตรวจแบบ :	
นางกัลยา มีรักษ์	
ปลัดเทศบาลรักษาการแทนผู้อำนวยการกองช่าง	
เห็นชอบ :	
นางกัลยา มีรักษ์	
ปลัดเทศบาลตำบลป่าป้อง	
อนุมัติ :	
นายสมบุญ รัญญา	
นายกเทศมนตรีตำบลป่าป้อง	
แบบแสดง :	
มาตราส่วน : 1:50	รวม :
ว.ด.ป :	แบบหมายเลข :
หมายเหตุ :	

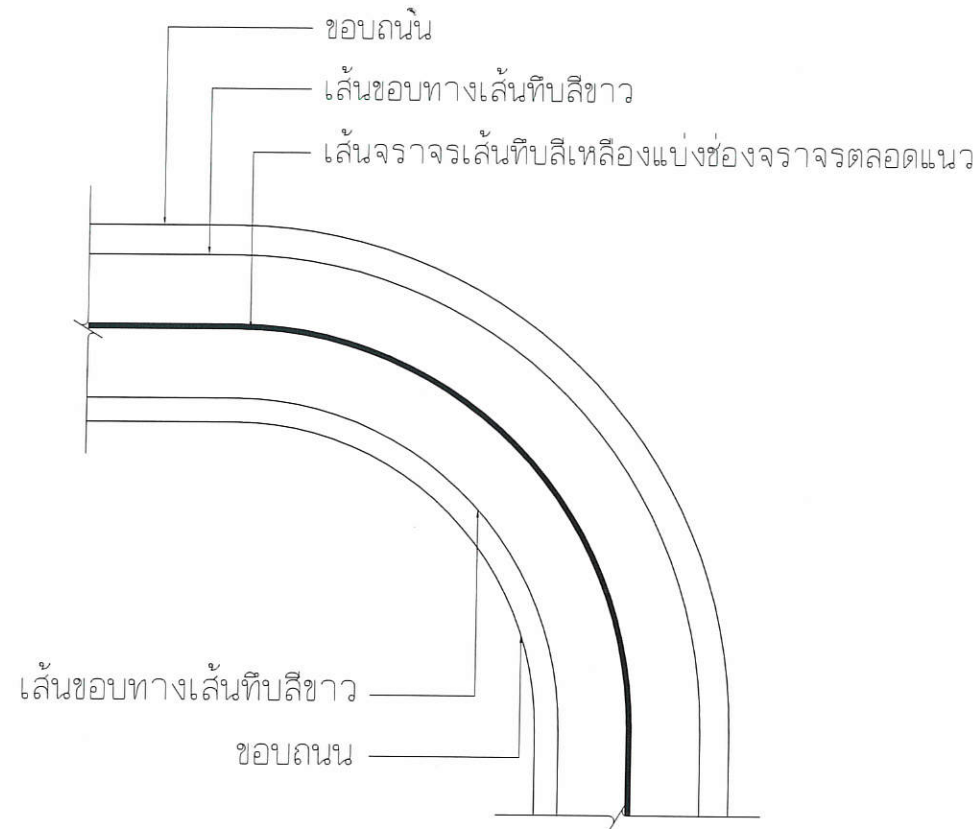

ขอบถนน

เส้นขอบทางเส้นทึบสีขาว

เส้นจราจรเส้นทึบสีเหลืองแบ่งช่องจราจรตลอดแนว

เส้นขอบทางเส้นทึบสีขาว

ขอบถนน

[illegible]

หมายเหตุ :



โครงการ :

โครงการปรับปรุงผิวจราจรแบบ Over-Lay ด้วย แอสฟัลติกคอนกรีต ปากทางซอย ๑๑ - โบสถ์ นักบุญยอแซฟ หมู่ที่ ๑ บ้านป่าบางงาม

เจ้าของโครงการ :

เทศบาลตำบลป่าป่อง
อำเภออดอยสะเกิด จังหวัดเชียงใหม่

ตรวจ : อนุมัติ

สถาปนิก :

นางสาวพวงมณี พงษ์วานิช

วิศวกรโครงสร้าง :

นายวัชรพงษ์ อินตะโคต สย 13249

สำรวจ :

นายสุพัฒน์ จันทบุตร

ผู้ช่วยนายช่างโยธา

เขียนแบบ :

นางสาวพวงมณี วงษ์พานิช

ตรวจแบบ :

นางกัลยา มีรักษ์

ปลัดเทศบาลรักษาการแทนผู้อำนวยการกองช่าง

เห็นชอบ :

นางกัลยา มีรักษ์

ปลัดเทศบาลตำบลป่าป่อง

อนุมัติ :

นายสมบุญ ธิญา

นายกเทศมนตรีตำบลป่าป่อง

แบบแสดง :



มาตราส่วน :

รวม :

ว.ค.ป. :

แบบหมายเลข :

หมายเหตุ :

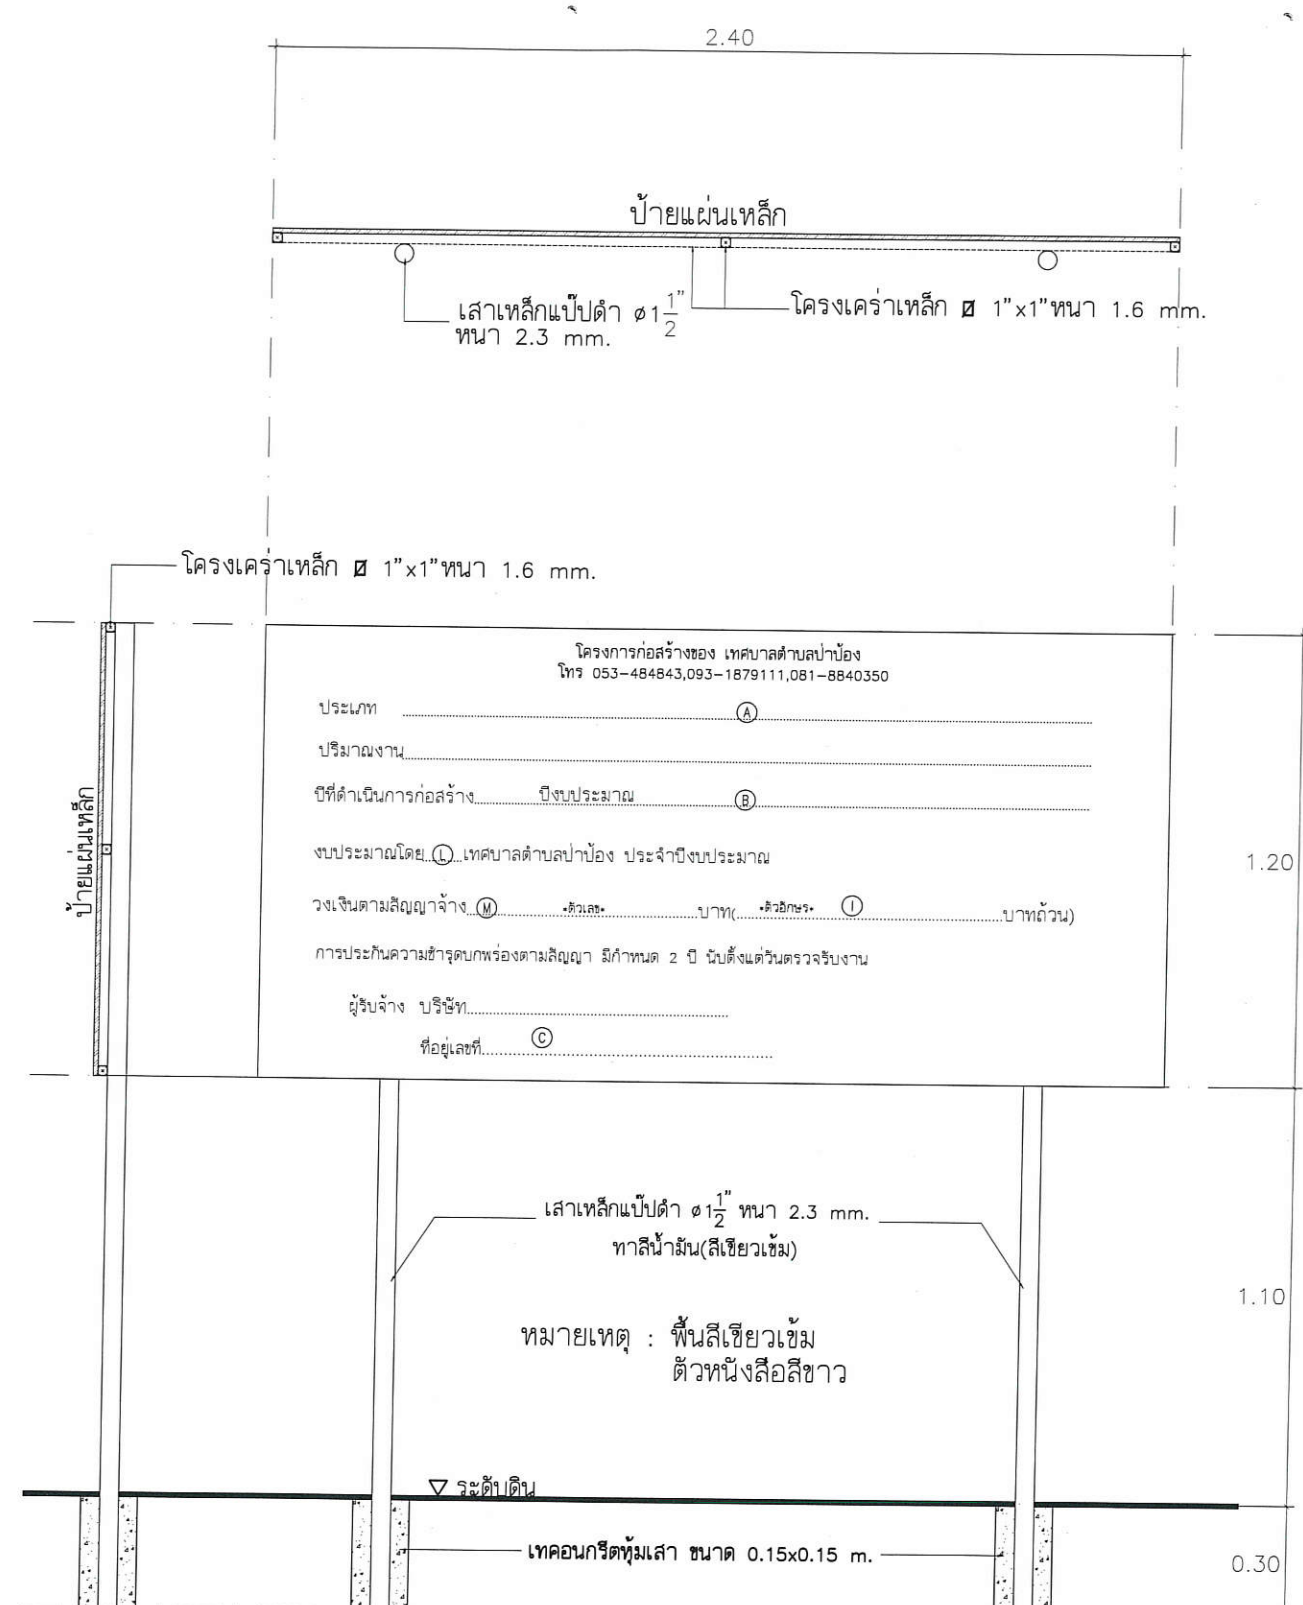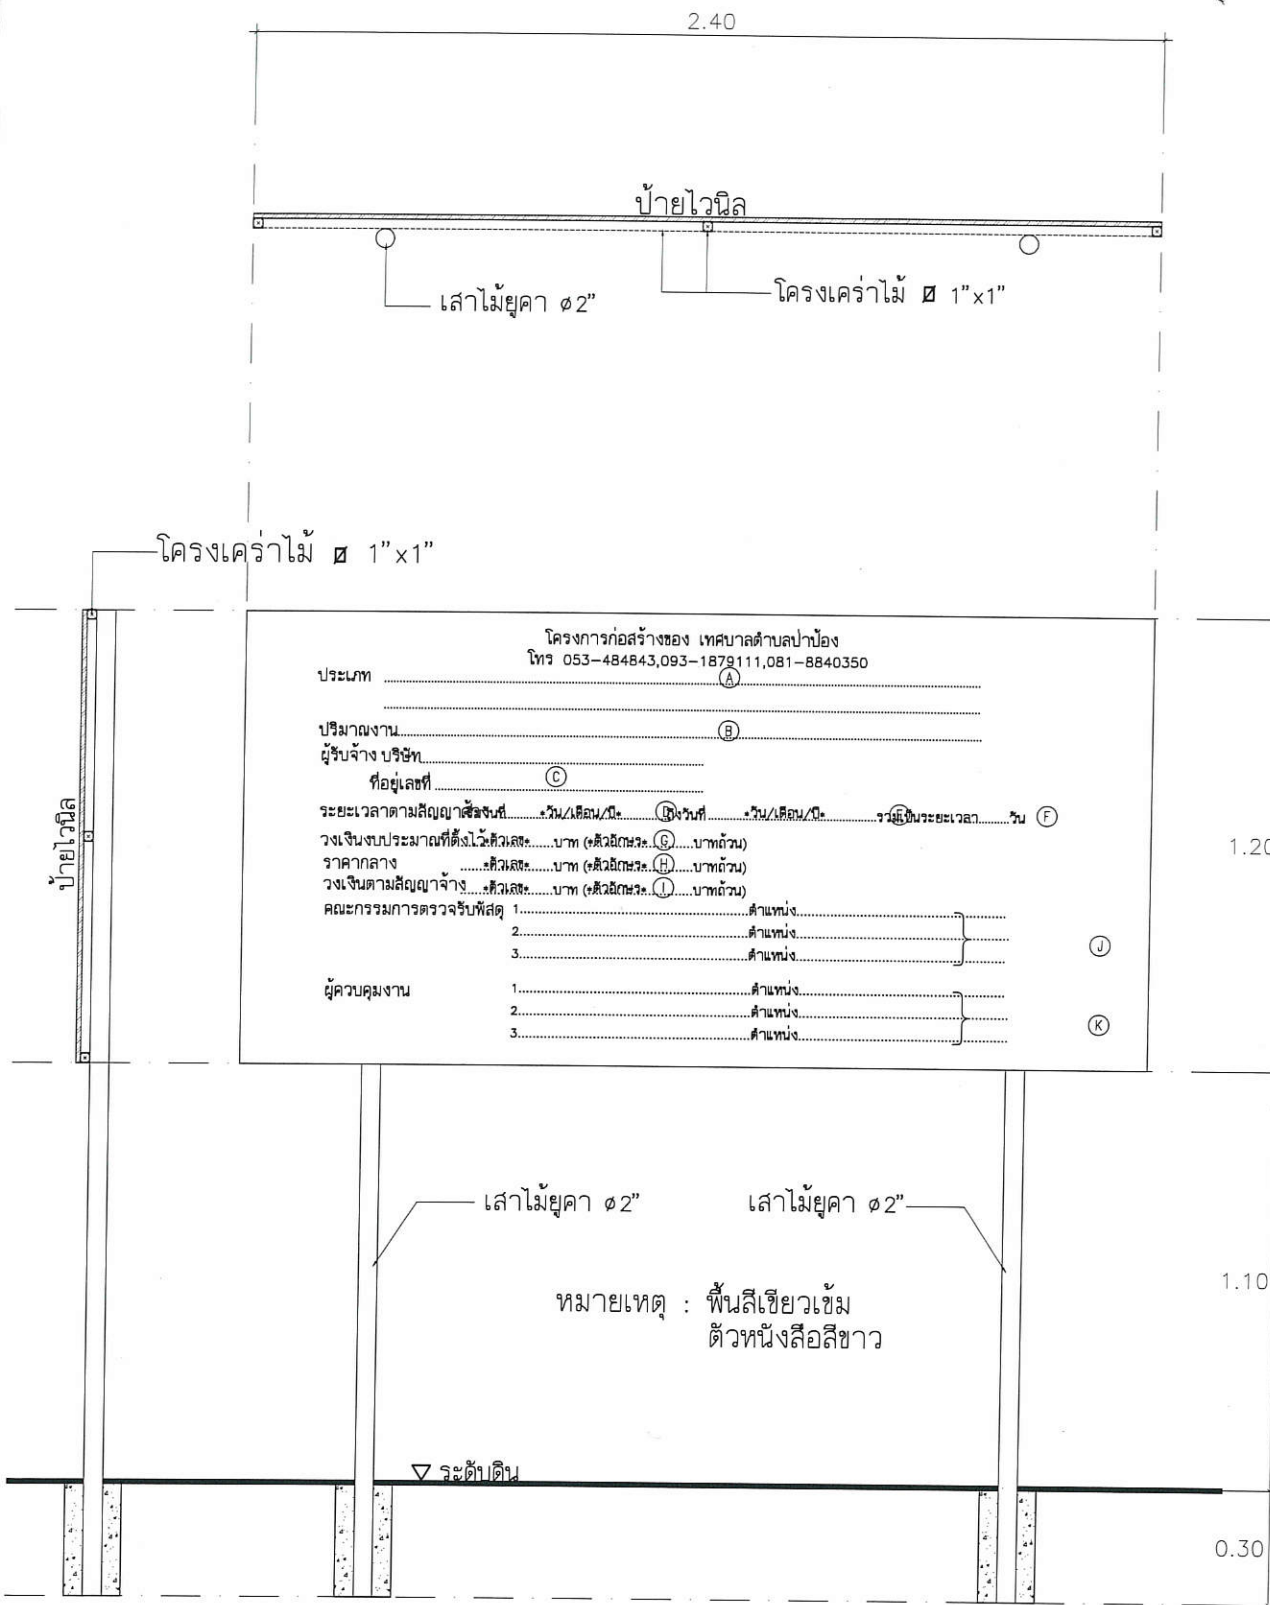

ป้ายก่อนและขณะดำเนินการ ขนาด 1.20 x 2.40 m. (ป้ายไวโนล)

SCALE NO TO SCALE

ป้ายดำเนินการแล้วเสร็จ ขนาด 1.20 x 2.40 m. (ป้ายแผ่นเหล็ก หน้า 1.20 mm.)

SCALE NO TO SCALE

หมายเหตุ : ข้อความ (A), (B), (C), (D), (E), (F), (G), (H), (I), (J), (K), (L), (M) ให้เป็นไปตามที่ระบุในบันทึกแนบท้ายสัญญาจ้าง



โครงการ :

โครงการปรับปรุงผิวจราจรแบบ Over-Lay ด้วย แอสฟัลติกคอนกรีต ปากทางซอย ๑๑ - โปศน์ นักบุญยอแซฟ หมู่ที่ ๑ บ้านป่ายางงาม

เจ้าของโครงการ :

เทศบาลตําบลป่าปึง
อำเภอดอยสะเก็ด จังหวัดเชียงใหม่

ตรวจ อนุมัติ

สถาปนิก :

วิศวกรโครงสร้าง :

นายวิฑูรย์ อินตะโดต สย.13249

สำรวจ :

นายสุพัฒน์ จันทบุตร

ผู้ช่วยนายช่างโยธา

เขียนแบบ :

นางสาวพวงมณี วงษ์พานิช

ตรวจแบบ :

นางกัลยา มีรักษ์

ปลัดเทศบาลรักษาการแทนผู้อำนวยการกองช่าง

เห็นชอบ :

นางกัลยา มีรักษ์

ปลัดเทศบาลตําบลป่าปึง

อนุมัติ :

นายสมบุญ ธิญญา

นายกเทศมนตรีตําบลป่าปึง

แบบแสดง :


มาตราส่วน :

รวม :

วคป :

แบบหมายเลข :

หมายเหตุ :

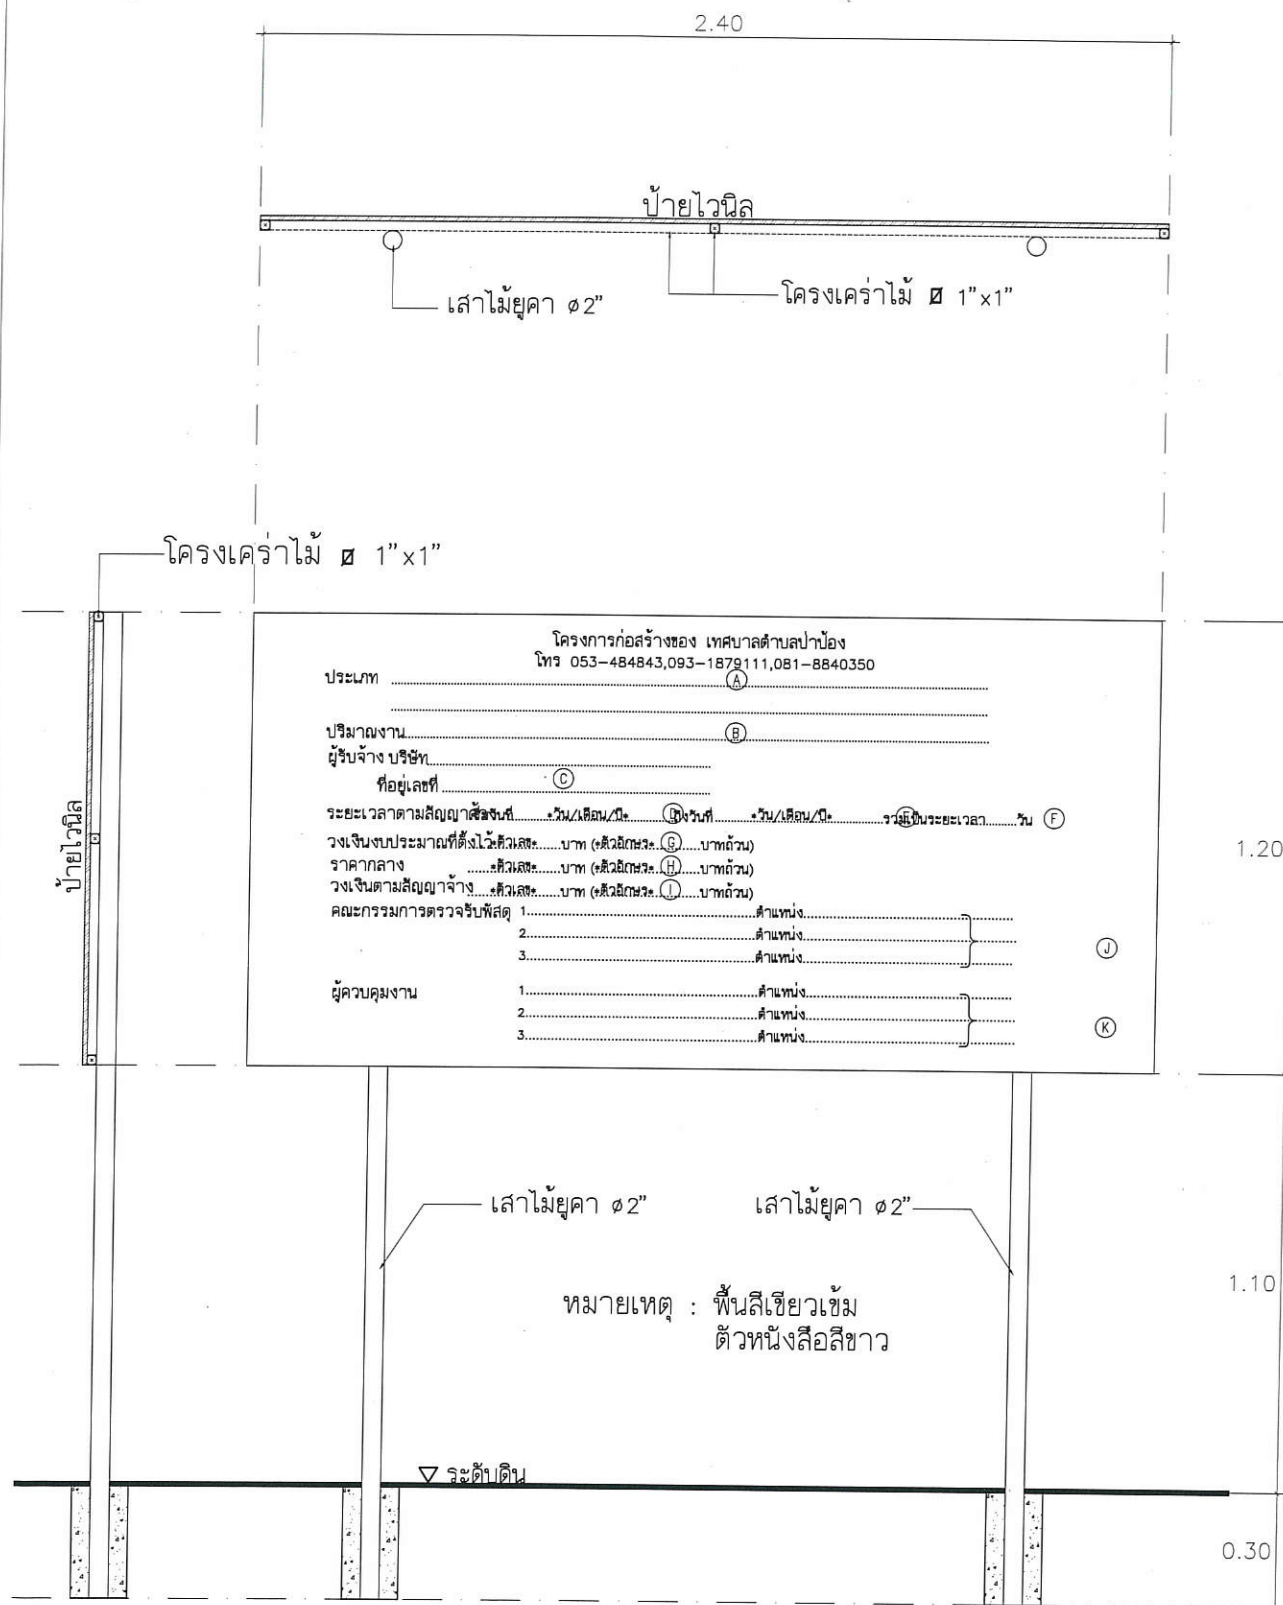

ป้ายก่อนและขณะดำเนินการ ขนาด 1.20 x 2.40 m.(ป้ายไว้นิล)

SCALE

NO TO SCALE

ป้ายดำเนินการแล้วเสร็จ ขนาด 1.20 x 2.40 m.(ป้ายแผ่นเหล็ก หนา 1.20 mm.)

SCALE

NO TO SCALE

หมายเหตุ : ข้อความ (A), (B), (C), (D), (E), (F), (G), (H), (I), (J), (K), (L), (M) ให้เป็นไปตามที่ระบุในบันทึกแนบท้ายสัญญาจ้าง