



องค์การบริหารส่วนตำบลสามกระต่าย

โครงการก่อสร้างถนนคอนกรีตเสริมเหล็กจากนาตาเยียม - นาตาปอง

หมู่ที่ 2 ตำบลสามกระต่าย อำเภอกุยบุรี จังหวัดประจวบคีรีขันธ์



คณะกรรมการ
<i>Abh</i>
<i>Zm</i> กรรมการ
<i>Sm</i> กรรมการ




โครงการก่อสร้างถนนคอนกรีตเสริมเหล็กจากนาตาเยียม - นาตาปอง หมู่ที่ 2 ตำบลสามกระหาย อำเภอกุยบุรี จังหวัดประจวบคีรีขันธ์

[illegible]

สุริยะศักดิ์ ศรีซ้อน
ตย. 15427

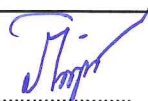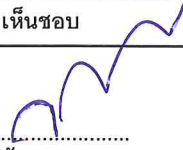โครงการ	
ก่อสร้างถนบกอนกรีตเสริมเหล็ก จากนาตาเยียม-นาตาปอง	
หมู่ที่ 2 ตำบลสามกระพวย อำเภอกุยบุรี จังหวัดประจวบคีรีขันธ์	
สำรวจ	
 (ว่าที่ ร.ต. รัตนะ จันทรสอย) ผู้ช่วยนายช่างโยธา	
เขียนแบบ	
 (นายภัทภูมิ ไจเสริญม) นายช่างโยธาชำนาญงาน	
ออกแบบ	
ตรวจแบบ	
 (นายนิรส์ ลักนากาล) ผู้อำนวยการกองช่าง	
เห็นชอบ	
 (นายรัชชัย พวงสุวรรณ) ปลัด อบต.สามกระพวย	
อนุมัติ	
 (นางสาววรารพร พงษ์ธรรม) นายก อบต.สามกระพวย	
แบบเลขที่	-
แผ่นที่	1 / 4

โครงการก่อสร้างถนนคอนกรีตเสริมเหล็กจากนาตาเยียม - นาตาปอง หมู่ที่ 2 ตำบลสามกระหาย อำเภอกุยบุรี จังหวัดประจวบคีรีขันธ์
กว้าง 4.00 ม. ยาว 268.00 ม. หนา 0.15 ม. หรือมีพื้นที่ไม่น้อยกว่า 1,072.00 ตร.ม. พร้อมไหล่ทางหินคลุก กว้างข้างละ 0.50 ม.
รายละเอียดตามปริมาณงานและแบบแปลนที่องค์การบริหารส่วนตำบลสามกระหายกำหนด

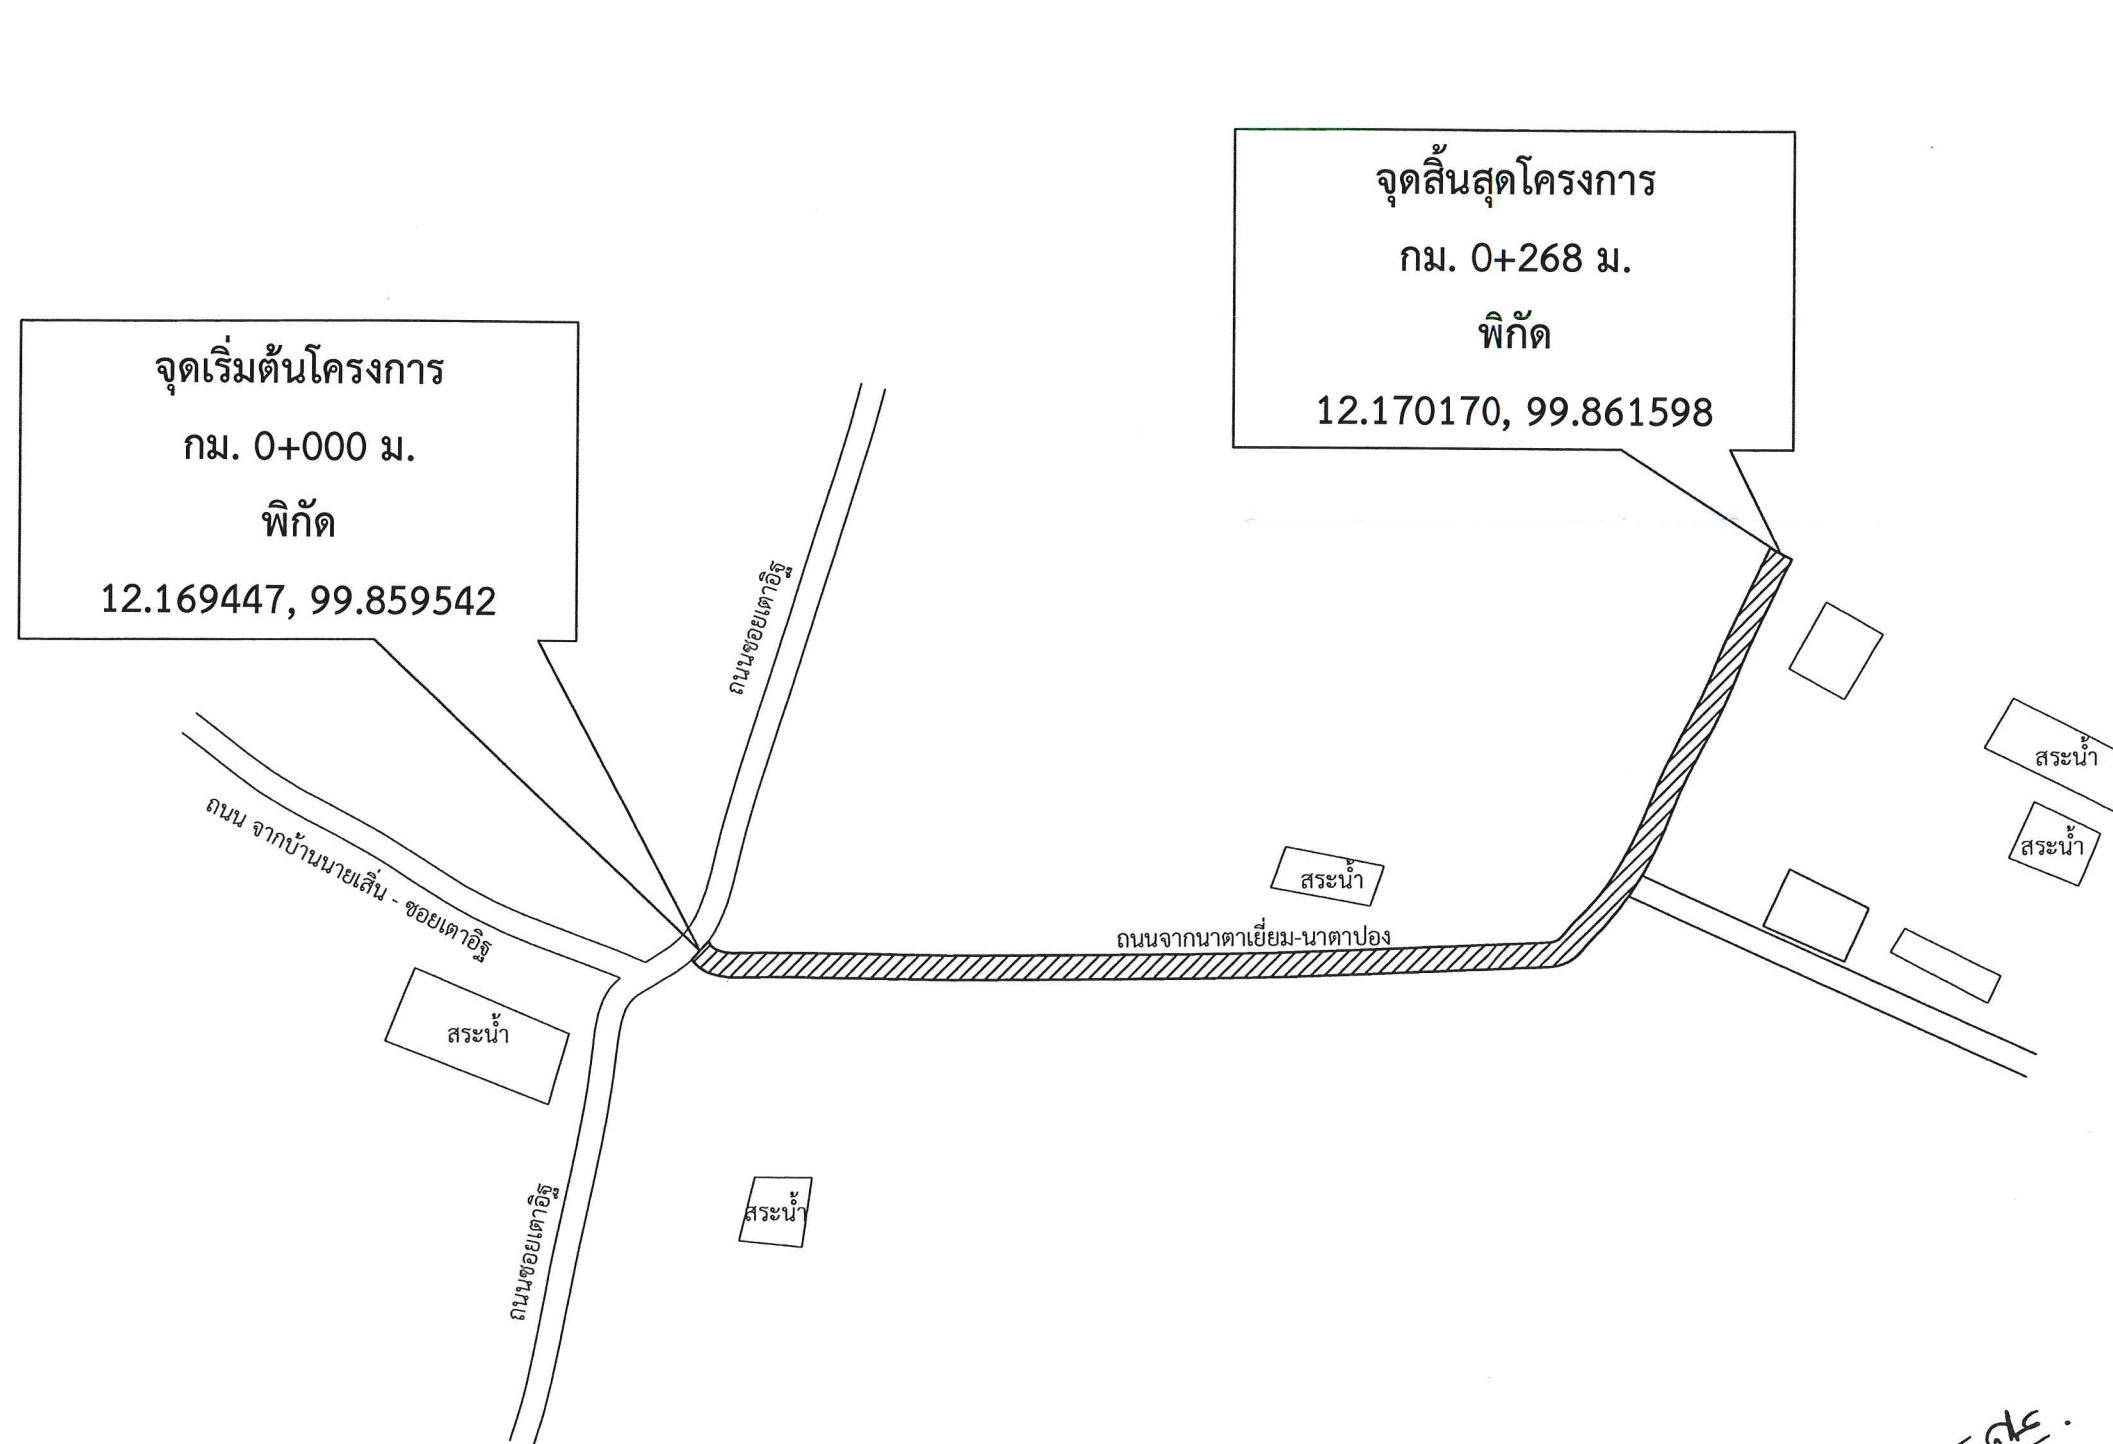

ผังบริเวณ



สุริยะศักดิ์ ศรีซ้อน
สย. 15427

หมายเหตุ : รายการใดที่ขัดแย้งหรือไม่เหมาะสมให้ช่างผู้ควบคุมงานทำการแก้ไขได้แต่ไม่ทำให้ทางราชการเสียหาย



องค์การบริหารส่วนตำบลสามกระหาย

โครงการ

ก่อสร้างถนนคอนกรีตเสริมเหล็ก
จากนาตาเยียม-นาตาปอง

หมู่ที่ 2 ตำบลสามกระหาย อำเภอกุยบุรี
จังหวัดประจวบคีรีขันธ์

สำรวจ

(ว่าที่ ร.ต. รัตนะ จันทร์สอย)
ผู้ช่วยนายช่างโยธา

เขียนแบบ

(นายภัทภูมิ ใจเสงี่ยม)
นายช่างโยธาสานาญงาน

ออกแบบ

ตรวจแบบ

(นายวิศิษฐ์ สัตนาทาล)
ผู้อำนวยการกองช่าง

เห็นชอบ

(นายวิชัย พวงสุวรรณ)
ปลัด อบต.สามกระหาย

อนุมัติ

(นางสาววราพร ตั้งธรรม)
นายก อบต.สามกระหาย

แบบเลขที่

-

แผ่นที่

2

4

[illegible]



องค์การบริหารส่วนตำบลสามกระทราย

โครงการ


ก่อสร้างถนนคอนกรีตเสริมเหล็ก
จากนาตาเยียม-นาตาปอง

หมู่ที่ 2 ตำบลสามกระทราย อำเภอกุยบุรี
จังหวัดประจวบคีรีขันธ์

สำรวจ


(ว่าที่ ร.ต. รัตนะ จันทรสอย)
ผู้ช่วยนายช่างโยธา

เขียนแบบ

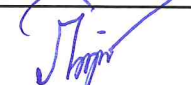
(นายภัทภูมิ ใจเสงี่ยม)
นายช่างโยธาชำนานงาน

ออกแบบ

ตรวจแบบ


(นายนิศร์ สิตนากุล)
ผู้อำนวยการกองช่าง

เห็นชอบ



(นายวิชัย พวงสุวรรณ)
ปลัด อบต.สามกระทราย

อนุมัติ


(นางสาววรพร ดั่งธรรม)
นายก อบต.สามกระทราย


แบบเลขที่ -

แผ่นที่ 4 / 4

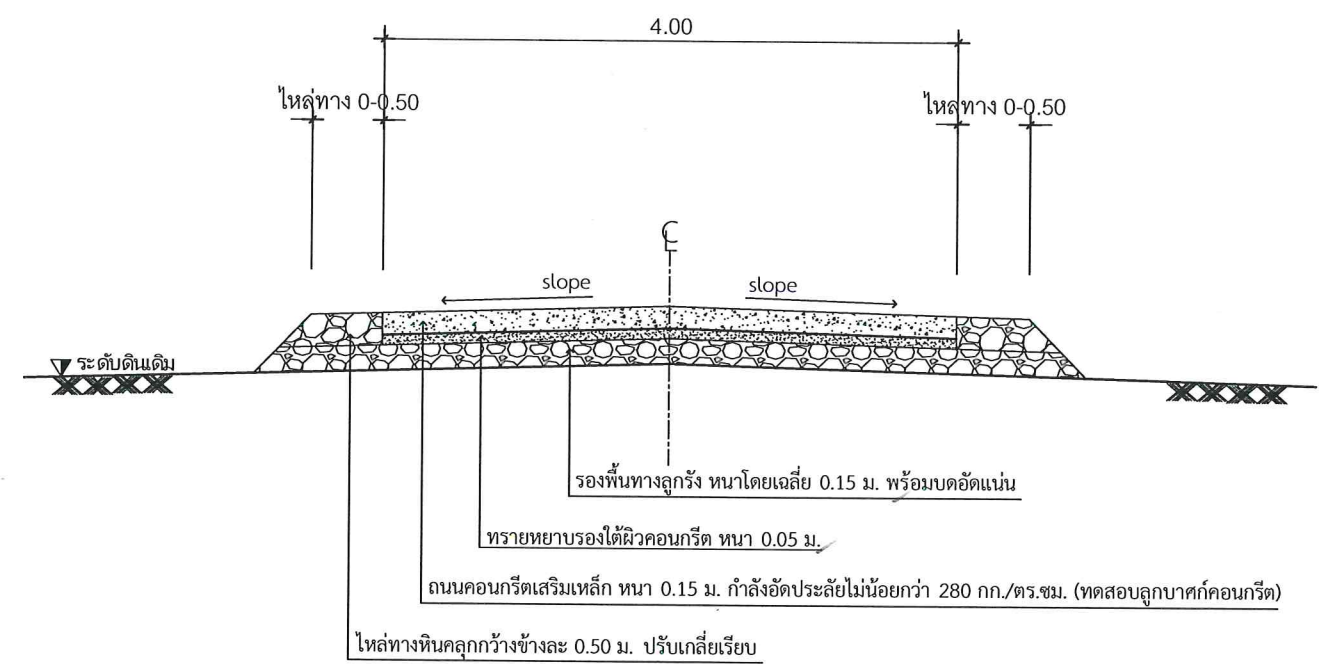


รูปตัดถนน ค.ส.ล.

มาตราส่วน 1:50

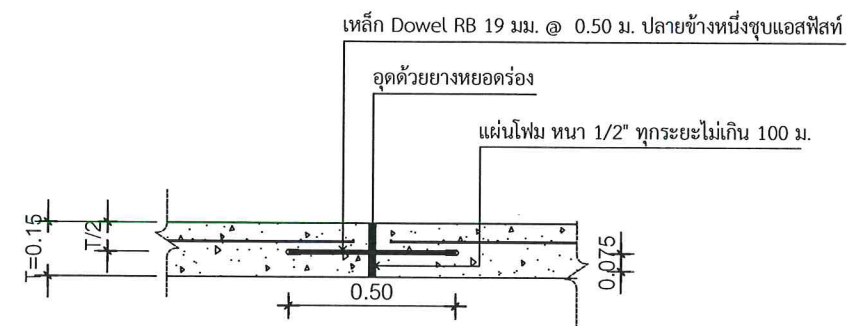


EXPANSION JOINT

มาตราส่วน 1:50

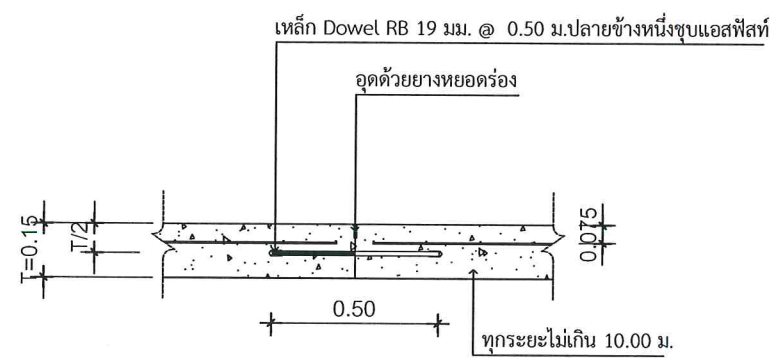

CONTRACTION JOINT

มาตราส่วน 1:50

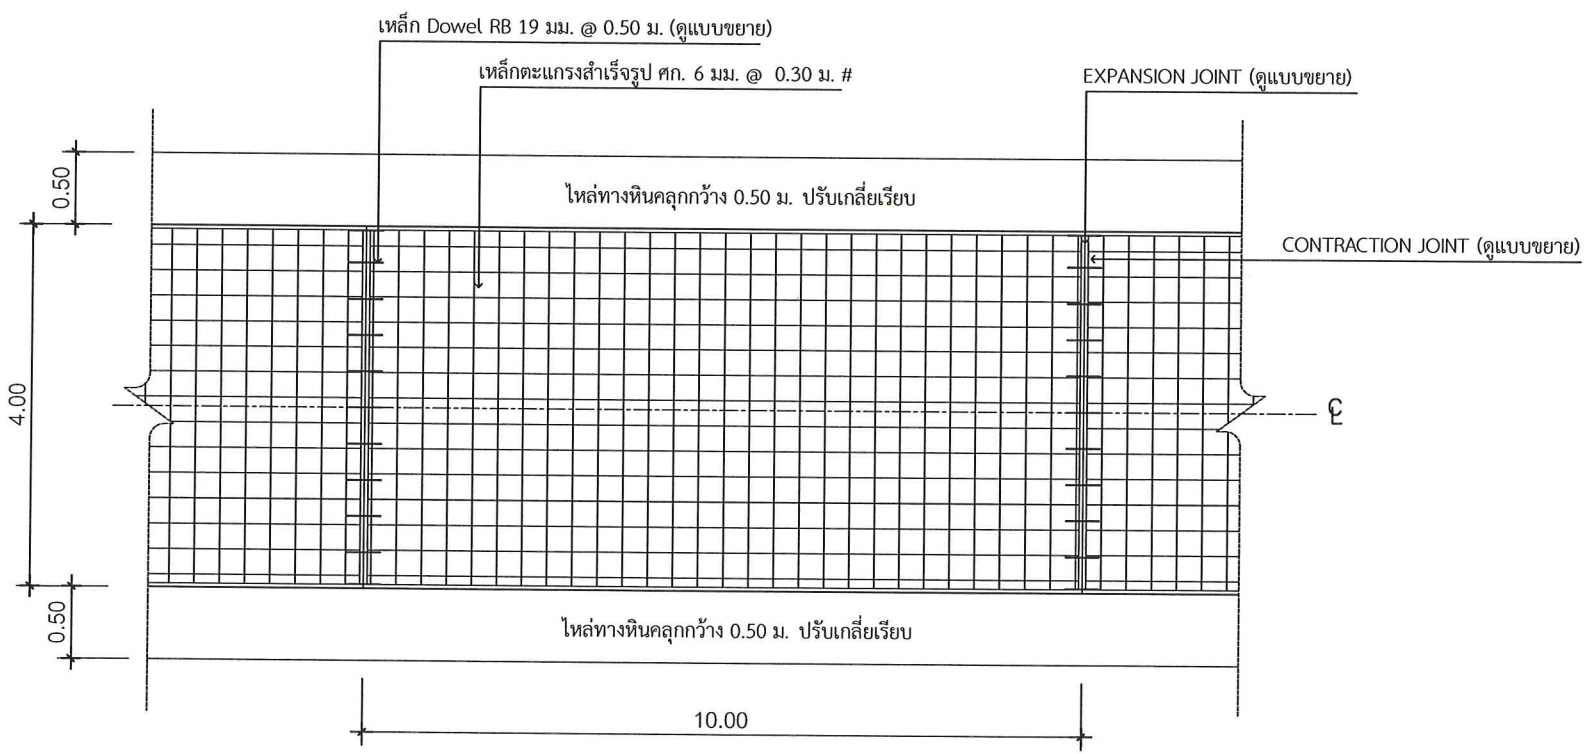

แปลนแสดงการเสริมเหล็ก ค.ส.ล.

มาตราส่วน 1:50

หมายเหตุ : รายการใดที่ขัดแย้งหรือไม่เหมาะสมให้ช่างผู้ควบคุมงานทำการแก้ไขได้แต่ไม่ทำให้ทางราชการเสียหาย


สุริยศักดิ์ ศรีซ็อน
สย. 15427

คณบดีกรรมการ
กรรมการ
กรรมการ
กรรมการ