




# โครงการ ขยายเขตประปาหมู่บ้าน

บ้านตะกุด หมู่ที่ 12 ตำบลดอน  
องค์การบริหารส่วนตำบลดอน อำเภอปักธงชัย  
จังหวัดนครราชสีมา

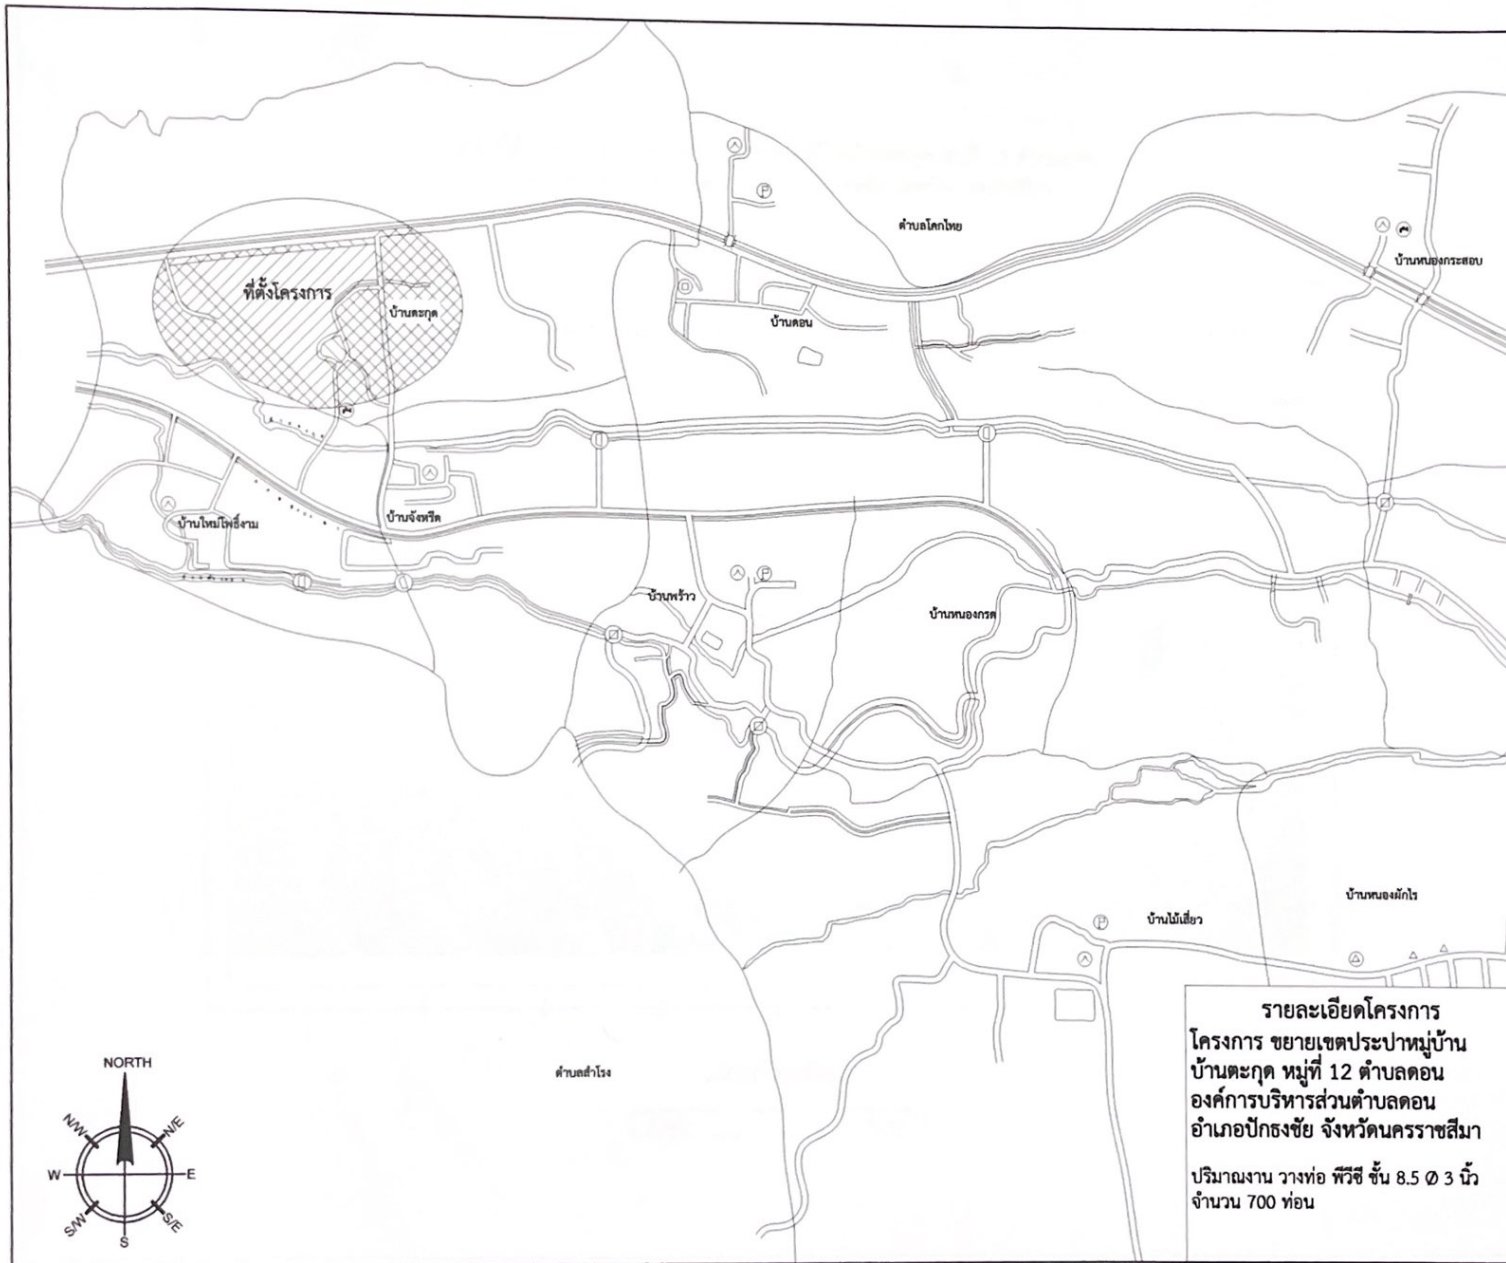

องค์การบริหารส่วนตำบลดอน

โครงการ :

ขยายเขตประปาหมู่บ้าน

ที่ตั้ง :

บ้านตะกุด หมู่ที่ 12 ตำบลดอน  
อำเภอปักธงชัย จังหวัดนครราชสีมา

ผู้เขียน/ออกแบบ :

(นายสิทธิศักดิ์ พุฒธนะน้อย)  
ผู้ชำนาญโยธา

สำรวจ/ตรวจสอบ :

(นายณพศักดิ์ กาศสินธุ์)  
ผู้อำนวยการกองช่าง

เห็นชอบตามแบบ :

(นายอิทธิพล สุวิริยะพันธ์)  
ปลัดองค์การบริหารส่วนตำบลดอน

อนุมัติแบบ :

(นายศุภชาติ อธิจิรวิทย์)  
นายกองค์การบริหารส่วนตำบลดอน

วิศวกรออกแบบ

(นายสมณะรักษ์ ปิณฑะเขต)  
สย.10075

แบบแสดง :

ผังที่ตั้ง

มาตราส่วน :

NOT TO SCALE

แบบเลขที่ :

6888705006

จำนวนแผ่น/แผ่นที่ :

04 / 01

เลขหน้า :

ย5.006 - 01

รายละเอียดโครงการ  
โครงการ ขยายเขตประปาหมู่บ้าน  
บ้านตะกุด หมู่ที่ 12 ตำบลดอน  
องค์การบริหารส่วนตำบลดอน  
อำเภอปักธงชัย จังหวัดนครราชสีมา  
ปริมาณงาน วางท่อ พีวีซี ขึ้น 8.5 ๐ 3 นิ้ว  
จำนวน 700 ท่อน



แผนที่ดำเนินโครงการ ขยายเขตประปาหมู่บ้านบ้านตะกุด หมู่ที่ 12 ตำบลคอน  
องค์การบริหารส่วนตำบลคอน อำเภอปักธงชัย จังหวัดนครราชสีมา



แผนที่โดยสังเขป

SCALE NONE



องค์การบริหารส่วนตำบลคอน

โครงการ :

ขยายเขตประปาหมู่บ้าน

ที่ตั้ง :

บ้านตะกุด หมู่ที่ 12 ตำบลคอน  
อำเภอปักธงชัย จังหวัดนครราชสีมา

ผู้เขียน/ออกแบบ :

*(Signature)*

(นายสิทธิศักดิ์ พูลสวัสดิ์)  
ผู้ควบคุมงาน

สำรวจ/ตรวจแบบ :

*(Signature)*

(นายพงศ์ กานสิน)  
ผู้อำนวยการกองช่าง

เห็นชอบตามแบบ :

*(Signature)*

(นายสิทธิศักดิ์ พูลสวัสดิ์)  
ปลัดองค์การบริหารส่วนตำบลคอน

อนุมัติแบบ :

*(Signature)*

(นายศิธา อาใจเห็ด)  
นายกองค์การบริหารส่วนตำบลคอน

วิศวกรออกแบบ

*(Signature)*

(นายเชษฐา นิตยะ)  
อายุ 100/75

แบบแสดง :

แผนที่โดยสังเขป

มาตราส่วน :

NOT TO SCALE

แบบเลขที่ :


6888705006

จำนวนแผ่น/แผ่นที่ :

04 / 02

เลขหน้า :

ย.006 - 02

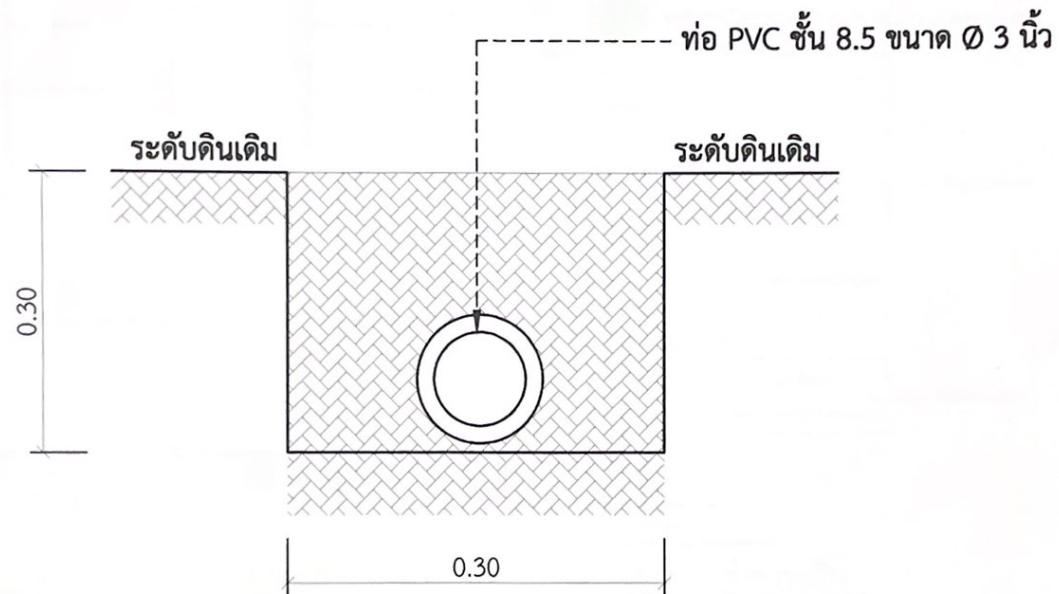

รูปตัด ท่อประปา

รายละเอียดงาน

- 1.ความยาวรวมของท่อ ใช้ท่อ PVC ชั้น 8.5 ขนาด Ø 3 นิ้ว จำนวน 700 ท่อน
- 2.การวางท่อ ใช้ตามแบบที่กำหนด แต่สามารถปรับเปลี่ยนแนวการวางท่อ ตามสภาพพื้นที่ โดยให้อยู่กับคลัทินิจของผู้ควบคุมงานและคณะกรรมการตรวจงานจ้าง
- 3.ระดับความลึกของท่อส่งน้ำ โดยเฉลี่ย ลึก 0.30 เมตร กว้าง 0.30 เมตร โดยขึ้นกับพื้นที่จริง



องค์การบริหารส่วนตำบลดอน

โครงการ :

ขยายเขตประปาหมู่บ้าน

ที่ตั้ง :

บ้านดงกุด หมู่ที่ 12 ตำบลดอน  
ตำบลปรางค์ จัตุรัสจระเข้

ผู้เขียน/ออกแบบ :

(นายอิทธิศักดิ์ พูลทรัพย์)

ผู้ควบคุมงาน

สำรวจ/ตรวจสอบ :

(นายสมศักดิ์ กาลสินธุ์)

ผู้อำนวยการกองช่าง

เห็นชอบตามแบบ :

(นายอิทธิศักดิ์ พูลทรัพย์)

ปลัดองค์การบริหารส่วนตำบล

อนุมัติแบบ :

(นายศึกษา อาริวิธ)

นายกองค์การบริหารส่วนตำบล

วิศวกรออกแบบ

(นายสมเด็จระห์ เบ็ดเตล็ด)

สย.10075

แบบแสดง :

แบบวางท่อประปา

มาตราส่วน :

NOT TO SCALE

แบบเลขที่ :


6888705006

จำนวนแผ่น/แผ่นที่ :

04 / 03

เลขหน้า :

ยธ.006 - 03

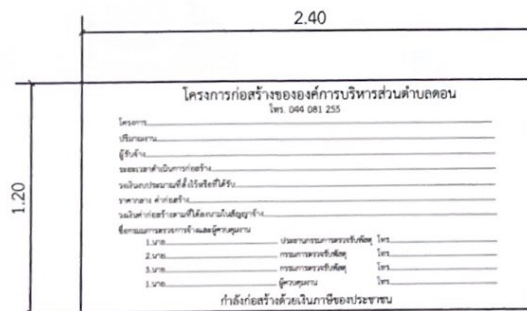

None	NONE
------	------

รายการประกอบ

1. เส้า ทาสีน้ำมันสีเขียว
2. พื้นป้ายด้านหน้าใช้เหล็กทึบกว่า
3. ตัวอักษรให้ใช้ขนาดตามความเหมาะสม
4. เส้าเหล็กชุดติดกับพื้นดินเชิงพร้อมรอยทาบกันดี

## แบบขยายข้อความ پای

- วัสดุป้ายไวโรล ขนาด 2.40 x 1.20 เมตร พื้นสีขาวตัวหนังสือสีแดง
- ตัวอักษรให้ใช้ขนาดความเหมาะสมสามารถมองเห็นได้ชัดเจน
- ตำแหน่งการติดตั้งป้ายโครงการฯ และรายละเอียดอื่น

ที่มีข้อกำหนดไว้ในแบบ ให้ผู้ควบคุมงานเป็นผู้อำนาจตน

