



โครงการก่อสร้างป้ายประชาสัมพันธ์ขององค์การบริหารส่วนจังหวัดสุราษฎร์ธานี
ตำบลปากเพรียว อำเภอเมืองสุราษฎร์ธานี จังหวัดสุราษฎร์ธานี

คณะกรรมการจัดทำแบบรูปรายการงานก่อสร้าง	
ตามคำสั่ง อบจ.สบ.	๑๒๐๑ / ๒๕๖๙
ลงวันที่	๒๑ มี.ย. ๒๕๖๙
แบบแปลนเลข	๑. ๘๓ / ๒๕๖๘
.....	ประธานกรรมการ
.....	กรรมการ
.....	กรรมการ
.....	กรรมการ
.....	กรรมการ

ฝ่ายออกแบบ ส่วนควบคุมการก่อสร้าง
สำนักช่าง


องค์การบริหารส่วนจังหวัดสุราษฎร์ธานี
๑๘๓ / ๒๕๖๘

สัญลักษณ์แบบ


หน้าตัดวัสดุ




เส้นบอกระยะ

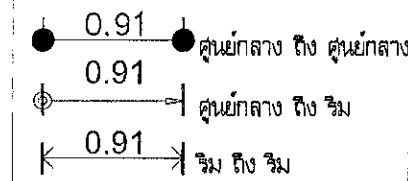


สัญลักษณ์รูปด้าน

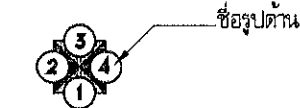


สัญลักษณ์ประตู

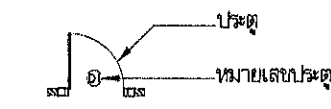


สัญลักษณ์ผนัง

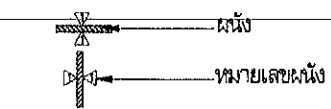


สัญลักษณ์รูปตัด

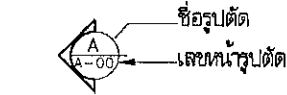


สัญลักษณ์แบบขยาย

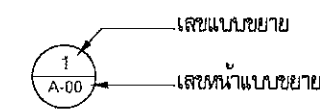


สัญลักษณ์ห้อง

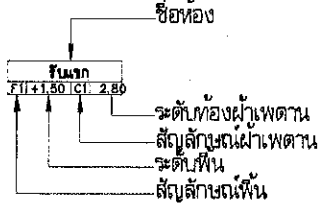


สัญลักษณ์หน้าต่าง

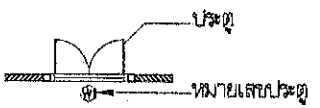

สัญลักษณ์แนวตัด

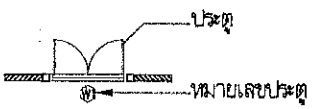

สัญลักษณ์เสา

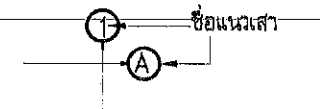

แบบสถาปัตยกรรม

ลำดับ	รายการ	เลขที่หน้า
A-01	สารบัญแบบ รายการวัสดุ	1
A-02	รายการประกอบแบบก่อสร้าง	2
A-03	ภาพสถานที่ดำเนินการ , ผังบริเวณที่ดิน	3
A-04	รายละเอียดครุภัณฑ์และวัสดุอุปกรณ์อื่นที่เกี่ยวข้อง	4
A-05	รายละเอียดครุภัณฑ์และวัสดุอุปกรณ์อื่นที่เกี่ยวข้อง	5
A-06	รูปด้านหน้า , รูปด้านข้าง	6
A-07	รูปด้านหลัง , รูปด้านข้าง	7
A-08	แบบขยายเพลา	8
A-09	แบบขยายโครงสร้างหลัก	9
A-10	แบบขยายฐานราก	10

- วัตถุประสงค์ ด้วยองค์การบริหารส่วนจังหวัดสระบุรี จะดำเนินการก่อสร้างป้ายประชาสัมพันธ์ LED รายละเอียดดังต่อไปนี้
 - 1.1 ก่อสร้างป้ายประชาสัมพันธ์ LED ขนาด 4.00x6.00 เมตร
- รายละเอียดการก่อสร้างทั่วไป
 - 2.1 การก่อสร้างตามสัญญา ต้องให้เป็นไปตามแบบแปลนและรายละเอียดการก่อสร้างทุกประการ
 - 2.2 ผู้รับจ้างรับรองว่า ได้ตรวจสอบแบบแปลน แผนผังและรายละเอียดต่างๆ โดยถี่ถ้วนและเข้าใจ ความหมายโดยแจ่มแจ้งทุกอย่างแล้ว
 - 2.3 ในขณะที่ผู้รับจ้างกำลังทำการก่อสร้าง หากปรากฏว่าแผนผังหรือรายละเอียดส่วนใดส่วนหนึ่ง คลาดเคลื่อนบกพร่อง หรือขัดแย้งกัน ผู้รับจ้างสัญญาว่า จะทำการแก้ไขและดำเนินการก่อสร้างตามคำแนะนำของผู้รับจ้างทันที ในเมื่อการแก้ไขนั้นไม่ผิดไปจากรายการสำคัญในแผนผังแต่เป็นส่วนที่จำเป็นต้องกระทำเพื่อให้การก่อสร้าง สำเร็จไปได้โดยเรียบร้อย ผู้รับจ้างจะต้องยอมรับทำงานนั้นๆ ให้เรียบร้อย โดยไม่คิดค่าจ้างนอกเหนือจากที่ได้ตกลงกันไว้
 - 2.4 ผู้รับจ้างจะต้องเป็นผู้รับผิดชอบต่อความเสียหายใดๆ อันเกิดแก่ อาคาร งานประปา โทรศัพท์ ไฟฟ้า ผู้รับจ้างจะต้องทำการระมัดระวัง หรือซ่อมแซมให้อยู่ในสภาพเดิม
 - 2.5 ผู้รับจ้างจะต้องทำรั้วป้องกันอันตรายโดยใช้วัสดุที่แข็งแรงเพียงพอ และจุดโคมไฟสัญญาณ เพื่อป้องกันอันตราย อันเกิดกับยานพาหนะและประชาชนที่สัญจร ไป-มา
 - 2.6 ในการก่อสร้างให้ทำติดต่อกันเป็นช่วงยาว ห้ามทำการก่อสร้างเป็นช่วงๆ นอกจากกรณีจำเป็น และได้รับการอนุมัติจากผู้ควบคุมงานเป็นลายลักษณ์อักษร
 - 2.7 ผู้รับจ้างต้องให้การจราจรผ่าน ไป-มา ได้สะดวก ตั้งแต่เริ่มงานก่อสร้าง จนกระทั่งแล้วเสร็จสมบูรณ์ และจะต้องติดตั้งเครื่องหมายจราจรและสิ่งประกอบอื่นตามแบบกรมการขนส่งทางบก เพื่อความปลอดภัยแก่ยานพาหนะ ตั้งแต่เริ่มการก่อสร้างจนงานแล้วเสร็จ
 - 2.8 ผู้รับจ้างจะต้องเก็บกวาดทำความสะอาดบริเวณสถานที่ก่อสร้างให้เรียบร้อยและพร้อมใช้งานได้ทันที เมื่อคณะกรรมการตรวจรับพัสดุรับงานเรียบร้อยแล้ว
 - 2.9 ในกรณีที่ผู้รับจ้างทำการก่อสร้างงานต่างๆ ไม่เสร็จครบถ้วนตามเงื่อนไขที่กำหนดไว้ เนื่องจากมีอุปสรรคเกี่ยวกับ สถานที่ก่อสร้างหรือเกี่ยวกับกรรมสิทธิ์ที่ดินหรือในด้านเทคนิคก่อสร้าง อบจ.จะตัดเงินค่าจ้าง ออกตามส่วนที่ไม่เสร็จครบถ้วนนั้น

หมายเหตุ

กรณีที่พื้นที่ไม่สามารถก่อสร้างตามแบบและรายการก่อสร้าง ให้ผู้ควบคุมงานและคณะกรรมการตรวจรับพัสดุ

พิจารณาปรับลดเงินค่าก่อสร้างหรือให้ก่อสร้างเพิ่มเติมในพื้นที่ที่เหมาะสมได้

คณะกรรมการจัดทำแบบรายการงานก่อสร้าง
ตามคำสั่ง อบจ.ส.บ. 1103 / 2567
ลงวันที่ 21 เม.ย. 2567
แบบแปลนเลข ๑-83 / 2568
ประธานกรรมการ
กรรมการ
กรรมการ
กรรมการ



โครงการ
ก่อสร้างป้ายประชาสัมพันธ์
ขององค์การบริหารส่วนจังหวัดสระบุรี

ที่ตั้งโครงการ
องค์การบริหารส่วนจังหวัดสระบุรี
ตำบลปากเพรียว อำเภอเมืองสระบุรี จังหวัดสระบุรี

สำรวจ
ออกแบบ (นางสาวปัทมาภรณ์ สุขเกษม)
ผู้ช่วยวิศวกรโยธา

เขียนแบบ (นางสาวสุรสิน ศรีเริ่ม)
ผู้ช่วยสถาปนิก

วิศวกรโยธา (นายพรชัย แก้วบังวัน)
วิศวกรโยธาชำนาญการพิเศษ(ช.)

ตรวจ (นายธนากร ทองทัย)
หัวหน้าฝ่ายออกแบบ รักษาการในตำแหน่งหัวหน้าฝ่ายสำรวจ

ตรวจ (นายธนากร ทองทัย)
หัวหน้าฝ่ายออกแบบ

เห็นชอบ (นายศิรพล บุญลือ)
ผู้อำนวยการส่วนควบคุมการก่อสร้าง

เห็นชอบ (นางสาวรัตน สุขะตัน)
ผู้อำนวยการส่วนการโยธา

เห็นชอบ (นางสาวรัตน สุขะตัน)
ผู้อำนวยการส่วนการโยธา

เห็นชอบ (นางทิติยาพร เพชรประดับ)
รองปลัดองค์การบริหารส่วนจังหวัด

เห็นชอบ (นางสาวนิภา ประชัยนาย)
ปลัดองค์การบริหารส่วนจังหวัด

อนุมัติ (นายสุรศักดิ์ สมภักดี)
รองนายกองค์การบริหารส่วนจังหวัด

ปฏิบัติราชการแทน นายกองค์การบริหารส่วนจังหวัด

แบบแสดง สารบัญแบบ

มาตรฐาน -
วัน/เดือน/ปี


แบบเลขที่ อบจ.ส.บ. ๑83 / 2568
หน้า A-01 จำนวนหน้า 10

ลำดับที่	ครุภัณฑ์และวัสดุอุปกรณ์อื่นที่เกี่ยวข้อง	จำนวน
1	โครงสร้างป้ายหลักสำหรับติดตั้งจอ LED แบบ Full Color Display Outdoor	1 ป้าย
2	จอภาพอิเล็กทรอนิกส์แบบติดตั้งภายนอกอาคาร (LED Full Color Display Outdoor)	1 ชุด
3	หลอด LED (LED lamp)	1 ชุด
4	เครื่องควบคุมการส่งสัญญาณ Video Controller	1 เครื่อง
5	ซอฟต์แวร์ควบคุมการเล่นสื่อ	1 ชุด
6	ระบบไฟฟ้า (AC Power)	1 ชุด
7	เครื่องจ่ายกระแสไฟฟ้าสำรองต่อเนื่อง ขนาดไม่น้อยกว่า 1500VA /1050 Watts	1 เครื่อง
8	เครื่องคอมพิวเตอร์สำหรับงานประมวลผล	1 เครื่อง
9	การติดตั้ง ฝึกอบรม และการสนับสนุนการแก้ไขปัญหาทางเทคนิค	1 ชุด
10	การรับประกันและสำรองอะไหล่ของระบบจอ LED Full Color และระบบควบคุมทั้งหมด	1 ชุด

รายการประกอบแบบก่อสร้างโดยย่อ



- ระดับในการก่อสร้าง ถือระดับถนนสาธารณะภายนอก = +0.00 - งานโครงสร้าง - ปูนซีเมนต์ปอร์ตแลนด์ ประเภทที่ 1 เช่นตราช้าง ตราเพชร ฯลฯ คอนกรีตต้องมีกำลังอัดประลัยไม่น้อยกว่า 240 กก./ตร.ซม. มาตรฐานทรงลูกบาศก์ ซึ่งมีอายุครบ 28 วัน (หรือตามวิศวกรกำหนด) - ทราบ เป็นทรายน้ำล้น มีเม็ดหยาบ คม แข็งแรง สะอาด ปราศจากวัตถุอื่นเจือปน - หิน จะต้องเป็นวัสดุที่แข็ง ไม่เปราะง่าย สะอาด ปราศจากวัตถุอื่นเจือปนต้องล้างในสะอาดก่อนใช้เสมอ - น้ำ ต้องสะอาดปราศจากกรด ด่าง น้ำมัน และสารอินทรีย์อื่น ๆ - แบบหล่อคอนกรีต ต้องตั้งให้ได้ศูนย์ แนว ระดับ และขนาดตามระบุในแบบ จะต้องประกอบด้วย ไม้คร่าวค้ำยัน และอื่น ๆ เพื่อความแข็งแรงของแบบ ป้องกันการรั่วออกจากศูนย์และรอยรั่วไหลของ คอนกรีตขณะเทแบบจะต้องทำความสะอาดก่อนทุกครั้ง - การถอดแบบ แบบข้างทางแฉกตึง ถอดได้หลังจากเทได้ 48 ชั่วโมง แบบท้องคานหรือพื้นทางแฉกถอดได้หลังจากเท 14 วัน - การผสมจะต้องให้คอนกรีตเข้าเป็นเนื้อเดียวกัน และถูกต้องตามหลักวิชาการ ห้ามนำคอนกรีตที่ผสมแล้วเกิน 30 นาทีมาใช้ก่อสร้าง - การเทคอนกรีต ต้องใช้เครื่องเขย่าคอนกรีต เพื่อให้คอนกรีตแน่นทุกครั้ง - การบ่มคอนกรีต ระหว่างที่คอนกรีตยังไม่แข็งตัว ต้องปกคลุมไม่ให้ถูกแสงแดดและป้องกันไม่ให้ คอนกรีตได้รับความกระทบกระเทือน เมื่อคอนกรีตแข็งตัวแล้ว จะต้องให้คอนกรีตชุ่มน้ำอยู่ตลอดเวลาไม่น้อยกว่า 7 วัน - เหล็กเสริม ใช้มาตรฐานอุตสาหกรรมดังนี้ - เหล็กกลมชนิดธรรมดา ๑ 6mm, 9mm ใช้เหล็กเกรด MILD STEEL SR-24 - เหล็กกลมชนิดข้อย่อนขนาดตั้งแต่ ๑10mm. ขึ้นไปใช้เหล็กเกรด HIGH TENSILE SD-40 หรือ SD-40T - การต่อเหล็ก ระยะห่างไม่น้อยกว่า 30 เท่าของเส้นผ่าศูนย์กลางช่วงคานหรือพื้น - การต่อเหล็กในคานและพื้น เหล็กล่างให้ต่อที่จุดรองรับ เหล็กบนให้ต่อกลางช่วงคาน หรือพื้น - คานยื่นหรือพื้นยื่นห้ามต่อเหล็กต้องใช้เหล็กยาวตลอดความยาวที่กำหนดหรือไม่น้อยกว่า 0.75 ม.ฝังในคานหรือเสา - หมวดยานเหล็กบูรณาการ 1 เหล็กโครงสร้างรูปพรรณ MILD STEEL ที่รับประกันค่าต่ำสุดไม่น้อยกว่า 2,400 กก./ตร.ซม. 2 การเก็บรูปพรรณทั้งที่ประกอบแล้วและยังไม่ได้ประกอบ จะต้องเก็บไว้ในที่แห้งเหนือพื้นดิน จะต้องรักษาเหล็กให้ปราศจากฝุ่น ไขมัน หรือสิ่งแปลกปลอมอื่น ๆ และต้องระวังรักษาอย่าให้เหล็กเป็นสนิม 3 รายละเอียดในการต่อให้เป็นไปตามที่ระบุในแบบทุกประการและมาตรฐานตามหลักของวิศวกรรมสถานแห่งประเทศไทย 4 การเจาะ หรือตัด หรือดัดเหล็ก ให้เป็นรูต้องกระทำตั้งฉากกับผิวของเหล็กและห้ามขยายรูด้วย ความร้อนเป็นอันขาด จะต้องเรียบรอยปราศจากการขยายหรือแห้ว อันเกิดจากการเจาะด้วยสว่านให้ลัดออกให้หมดด้วยเครื่องมือโดยสมบูรณ์ 2 มม. ช่องเปิดอื่น ๆ นอกจากที่ระบุไว้ในแบบ ให้จัดทำแบบเพื่อขออนุมัติจากวิศวกร - การเชื่อม	3 ในระหว่างการเชื่อม จะต้องยึดชิ้นส่วนติดกันให้แน่นเพื่อผิวแนบสนิทสามารถอุดได้โดยง่าย 4 หากสามารถปฏิบัติได้ให้พยายามเชื่อมในตำแหน่งราบ 5 ในห้วงลำดับการเชื่อมให้ตีเพื่อหลีกเลี่ยงการบิดเบี้ยว และหน่วยแรงตกค้างในระหว่างกระบวนการเชื่อม 6 ในการเชื่อมแบบชน จะต้องเป็นลักษณะที่ลงให้เต็มโดยสมบูรณ์ โดยมีให้กระเปาะตะกรัน 7 ชิ้นส่วนที่จะต่อเชื่อมแบบทาบ จะต้องวางให้ใกล้ชิดกันที่สุดเท่าที่จะมากได้ และไม่ควรมีระยะห่างกันเกิน 6 มม. 8 ช่องเชื่อม จะต้องใช้ช่างเชื่อมที่มีความชำนาญเท่านั้นและเพื่อเป็นการพิสูจน์ถึงความสามารถจะต้องมีการทดสอบ ความชำนาญของช่างเชื่อมทุกคน - การประกอบในสนาม จะต้องทำน้ํารัน ค้ำยัน ยึดโยง ฯลฯ ให้พอเพียงเพื่อยึดโครงสร้างให้แน่นหนา และอยู่ในแนว และตำแหน่งที่ต้องการ และเพื่อความปลอดภัยต่อผู้ปฏิบัติงานควรวางงานประกอบจะเสร็จเรียบร้อยและแข็งแรงดีแล้ว - ระบบกันซึม ส่วนของพื้นหลังคา ค.ส.ล. กันสาดค.ส.ล. ,ระเบียง ,พื้นค.ส.ล.ชั้นล่าง ,พื้นห้องน้ำให้พื้น น้ำยากันซึมที่ได้มาตรฐาน ตามคำแนะนำของบริษัทผู้ผลิต การเทคอนกรีตกระทำได้แบบต่อเนื่อง ทำทางลาดให้ระบายน้ำได้สะดวก - มาตรฐานการก่อสร้างให้เป็นไปตามหลักวิศวกรรม และมาตรฐาน วสท.การเปลี่ยนแปลงแก้ไขต้องแจ้งวิศวกรผู้ควบคุมทุกครั้ง - งานพื้น คสล. พื้นหล่อในที่ ผิวด้วยวัสดุตามระบุในแบบและรายการพื้น - งานฝ้าเพดาน ตามระบุในรายการฝ้าเพดาน และแบบผังฝ้าเพดาน - งานหลังคาแผ่นหลังคาเคลือบสีรื้อถอนการติดตั้งให้ทำตามคำแนะนำของบริษัทผู้ผลิต - งานประตู-หน้าต่าง ตามรายละเอียดที่ระบุไว้ในรายการประตู-หน้าต่าง - การทาสี สีภายนอกใช้สี SUPERSHIELD หรือเทียบเท่าและสีภายในใช้สี(สีสำหรับทาภายในโดยเฉพาะ) ACRYLIC EMULSION ของ BEGER, CAPTAIN, TOA หรือเทียบเท่า วิธีการให้ถูกต้องตามคำแนะนำของบริษัทผู้ผลิตสีที่ใช้สีสำหรับไม้และ เหล็กให้ใช้น้ำมันพร้อมสีรองพื้นไม่ออกสนิม และรองพื้นเหล็ก ZINC CHROMATE - งานระบบสุขาภิบาล ตามระบุในแบบและข้อต่าง ๆ ต้องมีตรารับรองคุณภาพมาตรฐานของกระทรวงอุตสาหกรรม หากรายละเอียดในแบบแปลนไม่สมบูรณ์ ผู้รับจ้างจะต้องจัดทำ SHOP DRAWING แสดงการเดินท่อจริง โดยเฉพาะของห้องน้ำ ซึ่งมีการเดินท่อ ระบายอากาศ ให้ผู้ออกแบบพิจารณาก่อนดำเนินการติดตั้ง - งานสุขภัณฑ์ให้ใช้สุขภัณฑ์ ของ AMERICAN STANDARD ,COTTO พร้อมอุปกรณ์ตามระบุในแบบ หรือเทียบเท่า - งานไฟฟ้า ตามระบุในแบบไฟฟ้าจะต้องใช้ค่าหนึ่งของตงเดิม สวิตซ์ ปลั๊ก และอุปกรณ์อื่นให้ได้มาตรฐานของการไฟฟ้า - ถ้าปรากฏว่าแบบแปลนหรือรายการส่วนใดไม่ถูกต้อง ต้องแจ้งให้สถาปนิก หรือ ผู้ควบคุมงานทราบทันที เพื่อจะได้แก้ไขให้ ถูกต้องโดยถือ เอาความถูกต้องในวิชาชีพ และความเหมาะสมเป็นหลัก - พัสตูประเภวีสตูดหรือครุภัณฑ์ที่ใช้ในงานก่อสร้างต้องเป็นพัสตูดที่ผลิตภายในประเทศ ตามเงื่อนไข ดังนี้ ต้องใช้วัสดุก่อสร้างหรือครุภัณฑ์ที่เป็นส่วนหนึ่งของงานก่อสร้าง(แท้) โดยต้องเป็นวัสดุก่อสร้างหรือครุภัณฑ์ที่ผลิตภายในประเทศไม่น้อยกว่าร้อยละ 60 ของมูลค่าวัสดุก่อสร้างที่ใช้ในโครงการก่อสร้างนี้ ทั้งนี้หากงานก่อสร้างวัสดุก่อสร้างที่เป็นหลักจะต้องใช้วัสดุก่อสร้างที่เป็นหลักซึ่งเป็นสินค้าผลิตภายในประเทศไม่น้อยกว่าร้อยละ 90 ของปริมาณหลักที่ใช้ตามสัญญาก่อสร้างนี้	โครงการ ก่อสร้างป้ายประชาสัมพันธ์ ขององค์การบริหารส่วนจังหวัดสระบุรี ที่ตั้งโครงการ องค์การบริหารส่วนจังหวัดสระบุรี ตำบลปากเพรียว อำเภอเมืองสระบุรี จังหวัดสระบุรี สำรวจ ออกแบบ (นางสาวปัทมาภรณ์ สุขเกษม) ผู้ช่วยวิศวกรโยธา เขียนแบบ (นางสาวกรรณิ์ ศรีเงิน) ผู้ช่วยสถาปนิก วิศวกรโยธา (นายพรชัย แก้วบังวัน) วิศวกรโยธาชำนาญการพิเศษ(วช.) ตรวจ (นายฤชากร ทองทิพย์) หัวหน้าฝ่ายออกแบบ วิชาการในตำแหน่งหัวหน้าฝ่ายสำรวจ ตรวจ (นายฤชากร ทองทิพย์) หัวหน้าฝ่ายออกแบบ เห็นชอบ (นายศิริพล บุญลือ) ผู้อำนวยการส่วนควบคุมการก่อสร้าง เห็นชอบ (นางสาวรัตน สุระรัตน์) ผู้อำนวยการส่วนการโยธา รักษาราชการแทน ผู้อำนวยการสำนักช่าง เห็นชอบ (นางทิติยาพร เพชรประดับ) รองปลัดองค์การบริหารส่วนจังหวัด เห็นชอบ (นางสาววิภา ประชีพนาย) ปลัดองค์การบริหารส่วนจังหวัด อนุมัติ (นายสุชาติ สัมภักดี) รองนายกองค์การบริหารส่วนจังหวัด ปฏิบัติราชการแทน นายกองค์การบริหารส่วนจังหวัด แบบแสดง มาตรฐาน วัน/เดือน/ปี แบบเลขที่ อบจ.ส.บ ๒๕๖/ 256 8 แผ่นที่ A-02 จำนวน 10
1 ให้เป็นไปตามมาตรฐาน AWS สำหรับการเชื่อมในงานก่อสร้างอาคาร ลวดเชื่อมที่ใช้จะต้องมีกำลังดึงไม่น้อยกว่า 4,200 ksc 2 ผิวหน้าที่จะทำการเชื่อมจะต้องสะอาดปราศจากสะเก็ด ตะกรัน สนิม ไขมัน สี และวัสดุแปลกปลอมอื่น ๆ ที่จะทำให้เกิดผลเสียต่อการเชื่อมได้	ผู้รับจ้างต้องจัดทำแผนการใช้พัสตูดที่ผลิตภายในประเทศ ภายใน 60 วัน นับถัดจากวันที่ได้ลงนามสัญญา เพื่อให้คณะกรรมการตรวจสอบพัสตูดพิจารณาต่อไป	แบบแสดง มาตรฐาน วัน/เดือน/ปี แบบเลขที่ อบจ.ส.บ ๒๕๖/ 256 8 แผ่นที่ A-02 จำนวน 10

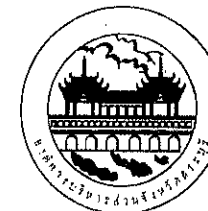

โครงการ
ก่อสร้างป้ายประชาสัมพันธ์
ขององค์การบริหารส่วนจังหวัดสระบุรี

ที่ตั้งโครงการ
องค์การบริหารส่วนจังหวัดสระบุรี
ตำบลปากเพรียว อำเภอเมืองสระบุรี จังหวัดสระบุรี

สำรวจ
ออกแบบ (นางสาวพิมพ์มากรณ สุโขเกษม)
ผู้ช่วยวิศวกรโยธา

เขียนแบบ (นางสาวสริน ศรีใจ)
ผู้ช่วยสถาปนิก

วิศวกรโยธา (นายพรชัย แก้วบังวัน)
วิศวกรโยธาชำนาญการพิเศษ(วช.)

ตรวจ (นายสุชาติ ทอภัย)
หัวหน้าฝ่ายออกแบบ วิชาการในตำแหน่งหัวหน้าฝ่ายสำรวจ

ตรวจ (นายสุชาติ ทอภัย)
หัวหน้าฝ่ายออกแบบ

เห็นชอบ (นายศิริพล บุญลือ)
ผู้อำนวยการส่วนควบคุมการก่อสร้าง

เห็นชอบ (นางสาวรัตน สุมนะตัน)
ผู้อำนวยการส่วนการโยธา

เห็นชอบ (นางสาวรัตน สุมนะตัน)
ผู้อำนวยการส่วนการโยธา

เห็นชอบ (นายทิตยาพร เพชรประดับ)
รองปลัดองค์การบริหารส่วนจังหวัด

เห็นชอบ (นางสาววิภา ประจักษ์)
ปลัดองค์การบริหารส่วนจังหวัด



อนุมัติ (นายสุรศักดิ์ สมศักดิ์)
รองนายกองค์การบริหารส่วนจังหวัด

อนุมัติ (นายสุรศักดิ์ สมศักดิ์)
รองนายกองค์การบริหารส่วนจังหวัด

แบบแสดง ภาพสถานที่ดำเนินการ , ผังบริเวณ
มาตรฐาน -
วัน/เดือน/ปี

แบบเลขที่ อบ.ส.บ. ๒๕๕ / 256 ๒
หน้า A-03
จำนวน 10

สถานที่ดำเนินการ

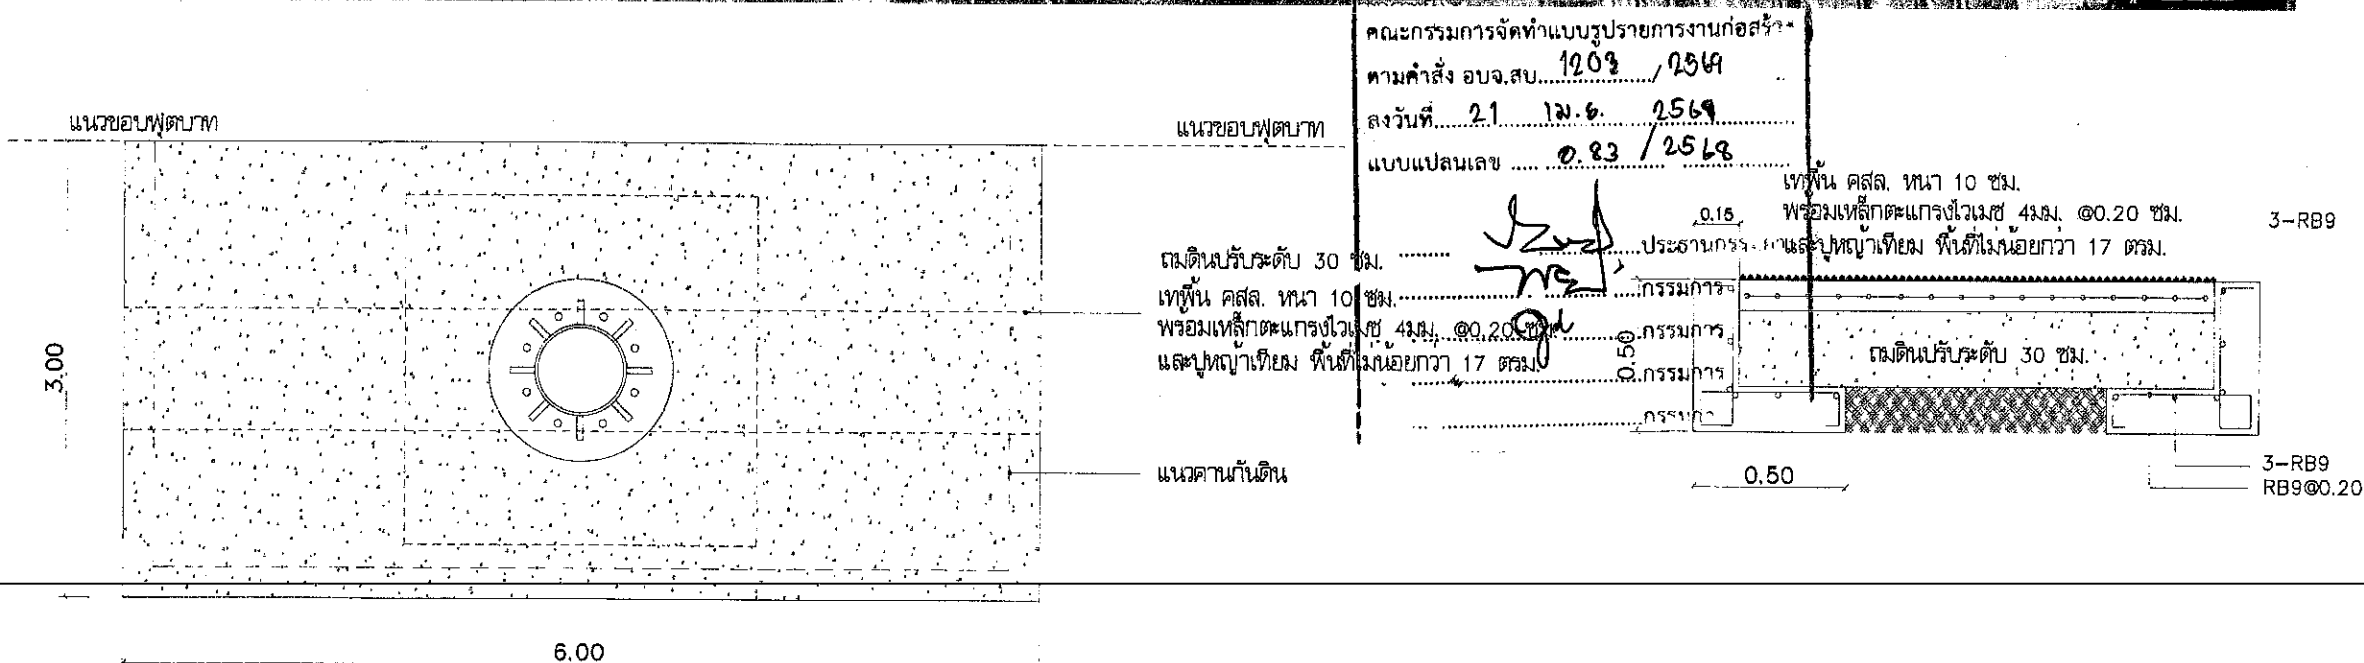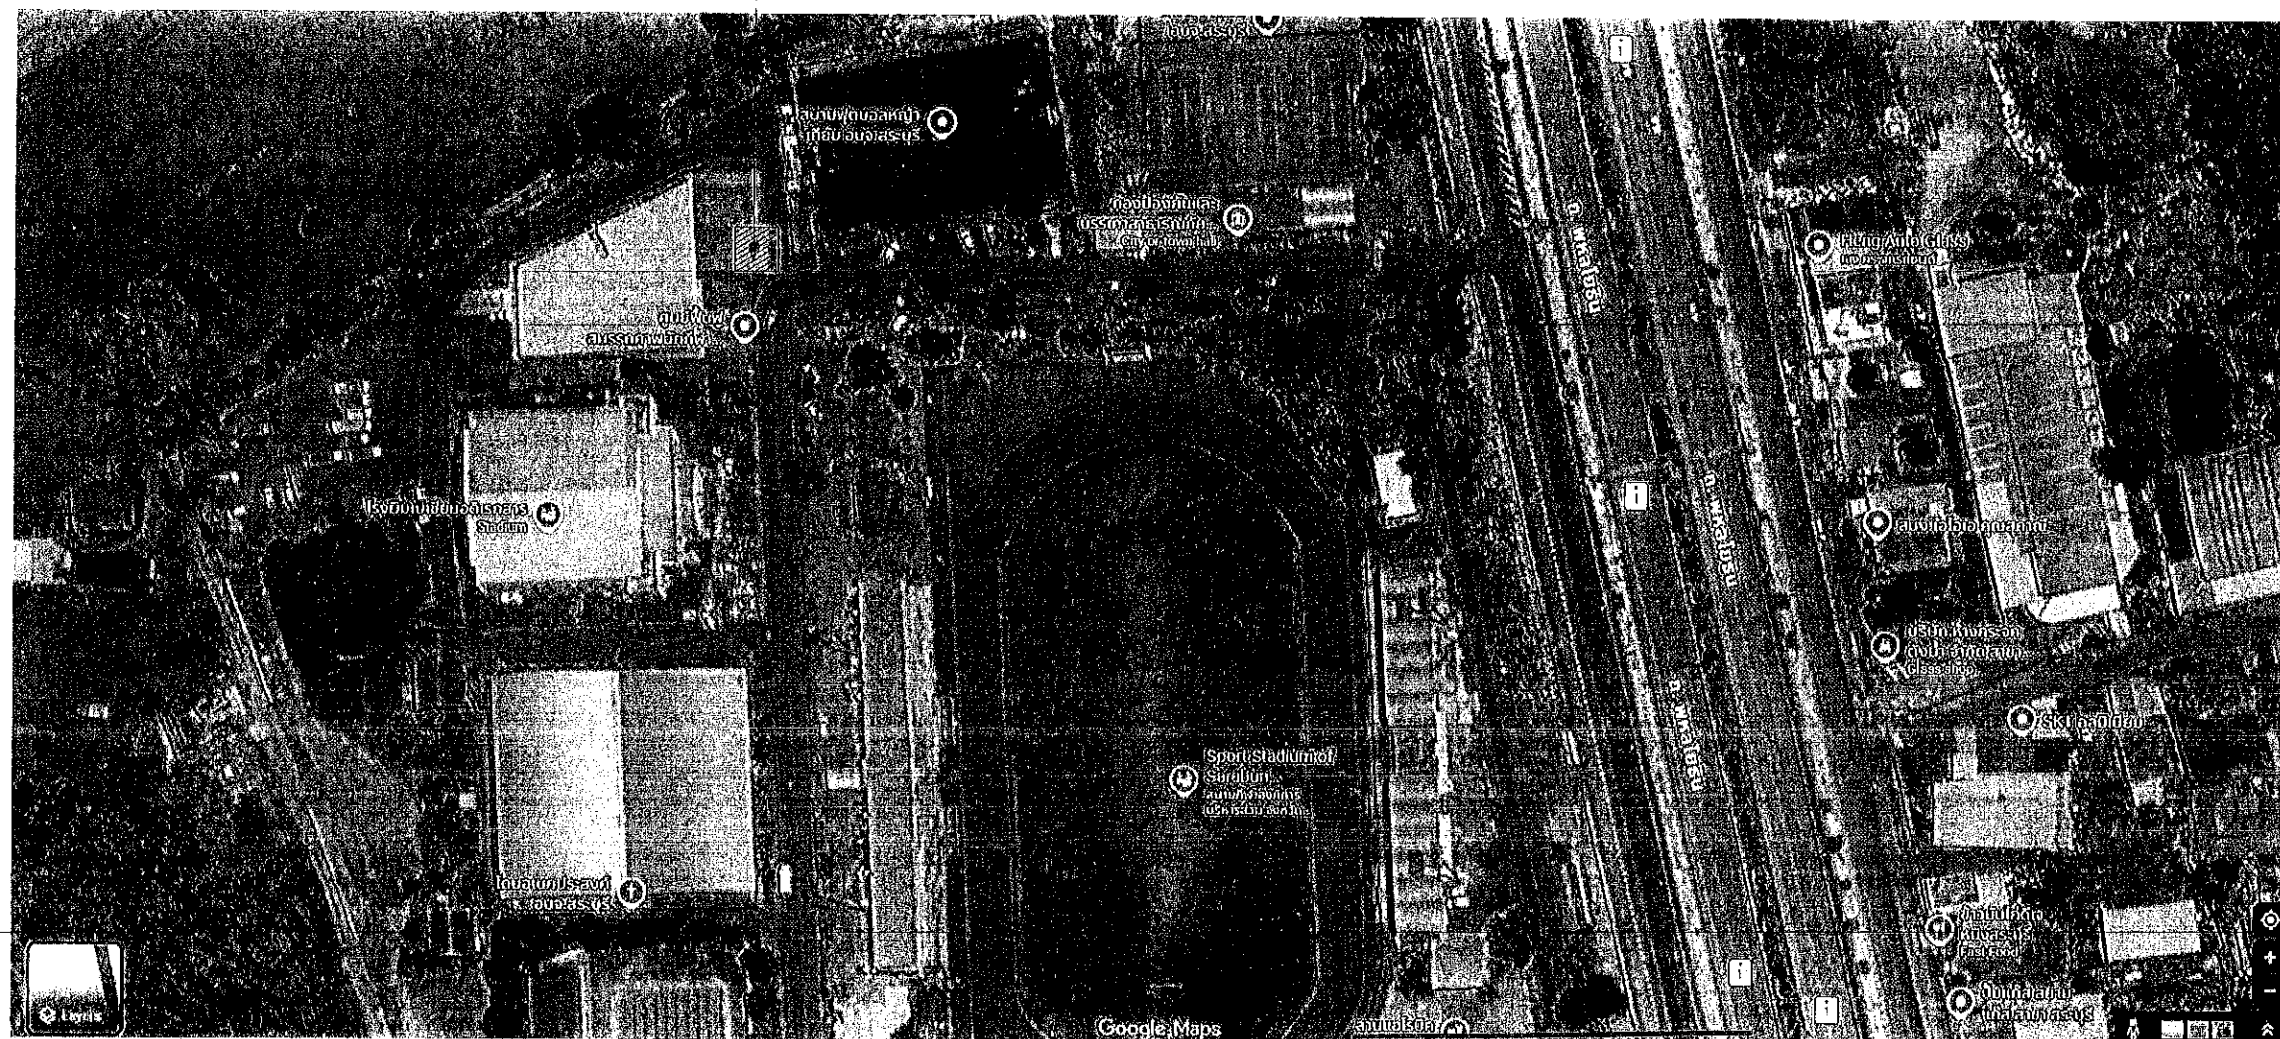

1. โครงสร้างป้ายอิเล็กทรอนิกส์สำหรับติดตั้งจอ LED แบบ Full Color Display Outdoor โดยมีรายละเอียด ดังนี้	3.5 LED Lamp มีองศาการมองเห็นของหลอด แนวตั้ง 120 องศา แนวนอน 120 องศา	
โครงสร้างสำหรับติดตั้งจอ LED แบบ Full Color Display Outdoor เป็นโครงสร้างป้ายเหล็ก พร้อมฐานราก ค.ส.ล. และต่อม่อ ค.ส.ล. ตามแบบแปลนขององค์การบริหารส่วนจังหวัดสระบุรี ที่ อ85/2568	4. เครื่องควบคุมการส่งสัญญาณ Video Controller โดยมีรายละเอียด ดังนี้	
2. จอภาพอิเล็กทรอนิกส์แบบติดตั้งภายนอกอาคาร (LED Full Color Display Outdoor) โดยมีรายละเอียด ดังนี้	4.1 ตัวเครื่องควบคุมต้องมีหน้าจอแสดงผล (LED Display) เพื่อใช้ในการตั้งค่า และดูสถานะการตั้งค่าต่างๆ ที่ได้ตั้งค่าเอาไว้	
2.1 เป็นจอ LED แบบ Full Color Display Outdoor ความละเอียดของจุดภาพ (Pixels) ในแนวนอน ไม่น้อยกว่า 960 จุดภาพความละเอียดของจุดภาพ (Pixels) ในแนวตั้งไม่น้อยกว่า 480 จุดภาพ	4.2 รองรับการเชื่อมต่อสัญญาณภาพเข้า (Input) อย่างน้อย 6 ช่องสัญญาณ	โครงการ ก่อสร้างป้ายประชาสัมพันธ์ ขององค์การบริหารส่วนจังหวัดสระบุรี
2.2 มีโครงสร้างการจัดเรียงแบบ Module Design มาเรียงต่อเชื่อมเป็นจอภาพ LED ขนาดใหญ่	4.3 มีพอร์ตเชื่อมต่อแบบ DVI, HDMI, VGA, CVBS, DP และ USB เป็นอย่างน้อย	ที่ตั้งโครงการ องค์การบริหารส่วนจังหวัดสระบุรี ตำบลปากเพรียว อำเภอเมืองสระบุรี จังหวัดสระบุรี
2.3 LED Module ประกอบด้วย LED(LED lamp) ประกอบรวมกันเป็น Display Module และขนาดแผงโมดูลต้องไม่น้อยกว่า 192x192 มิลลิเมตร	4.4 มีพอร์ตเสียงขาออกอย่างน้อย 1 ช่องสัญญาณ	สำรวจ ออกแบบ (นางสาวปัทมภรณ์ สุขเกษม) ผู้เชี่ยวชาญวิชา
2.4 LED Module ต้องมีความละเอียดจุดภาพไม่น้อยกว่า 32 x 32 จุดภาพ (Pixels) ต่อ 1 โมดูล	4.5 มีช่องสัญญาณภาพสำหรับขยาย (Loop) อย่างน้อย 1 ช่องสัญญาณ	
2.5 ขนาดของ Display Cabinet ไม่น้อยกว่า 960 x 960 มิลลิเมตร แสดงผลเต็มพื้นที่ป้าย ขนาด 24 ตารางเมตร ด้วยความละเอียดภาพไม่น้อยกว่า 160x160 จุดภาพ(Pixels) และระยะห่างระหว่างจุดภาพ(Pixels Pitch) ไม่เกิน 6 มิลลิเมตร	4.6 มีช่องสัญญาณภาพสำหรับต่อจอภาพ สำหรับสังเกตการณ์ (Monitor) อย่างน้อย 1 ช่องสัญญาณ	เขียนแบบ (นางสาวสุริน ศรีเต็ม) ผู้ช่วยสถาปนิก
2.6 มีระยะการมองเห็นที่ดีที่สุด 6-60 เมตร ขึ้นไป	4.7 มีช่องเชื่อมต่อสัญญาณแบบ Ethernet จำนวน 4 ช่องเป็นอย่างน้อย และรองรับความละเอียดสูงสุด	
2.7 LED Module ออกแบบ และผลิตจากผู้ผลิตที่ได้รับการรับรองระบบบริหารคุณภาพตามมาตรฐาน ISO 9001:2008	ที่ 2.36 ล้านจุดภาพ (Pixels) แนวนอนสูงสุด 3840 จุดภาพ (Pixels) และแนวตั้งสูงสุด 1920 จุดภาพ (Pixels)	วิศวกรโยธา (นายพรชัย แก้ววังวัน) วิศวกรโยธาชำนาญการพิเศษ(วช.)
โดยจะต้องมีสำเนาเอกสารแสดงการรับรองพร้อมลงนามลายเซ็นผู้มีอำนาจมาแสดง ในวันยื่นซอง	4.8 รองรับการสลับสัญญาณแบบ Fade-in และ Fade-out ระหว่างช่องสัญญาณแต่ละช่องอย่างอิสระ	
2.8 จอแสดงผลภาพถูกออกแบบมาให้สามารถเพิ่มขนาดในภายหลังได้ 2.9 จอแสดงผลภาพสามารถแสดงได้ทั้งภาพจริง ภาพเคลื่อนไหว ภาพวิดีโอ ภาพกราฟฟิก และตัวอักษร	4.9 สามารถใช้งานฟังก์ชันการแสดงผลภาพซ้อนภาพ Function Picture-in-Picture (PIP) ได้	ตรวจ (นายสุชาติ ทองทัฬห) หัวหน้าฝ่ายออกแบบ วิชาการในตำแหน่งหัวหน้าฝ่ายสำรวจ
2.9 จอแสดงผลภาพสามารถแสดงได้ทั้งภาพจริง ภาพเคลื่อนไหว ภาพวิดีโอ ภาพกราฟฟิก และตัวอักษร	4.10 รองรับการต่อใช้งานมากกว่าสองเครื่องพร้อมกัน เพื่อควบคุมป้ายที่มีขนาดใหญ่ได้	
2.10 จำนวนจุดภาพ (Pixels) ต่อตารางเมตรไม่น้อยกว่า 27,777/m ² 2.11 ในแต่ละจุดภาพ ใช้หลักการผสมสีของหลอด LED ได้แก่ สีแดง(Red) สีเขียว(Green) สีน้ำเงิน(Blue)	4.11 สามารถปรับความสว่างของหน้าจอ LED DISPLAY จากเครื่องควบคุมได้ 100 ระดับ	ตรวจ (นายสุชาติ ทองทัฬห) หัวหน้าฝ่ายออกแบบ
2.11 ในแต่ละจุดภาพใช้หลักการผสมสีของหลอด LED ได้แก่ สีแดง (Red) สีเขียว (Green) สีน้ำเงิน (Blue)	4.12 สามารถทำงานได้ในที่ (Operating Temperature) ที่ -20°C ~ +60°C และความชื้นสัมพัทธ์(Operating Humidity) ที่ 10% RH ถึง 90% RH	
2.12 จำนวนจุดสีสูงสุดที่สามารถแสดงได้ไม่น้อยกว่า 281 ล้านสี ด้วยระดับความละเอียดสี 10 บิต(10-bit Processing) หรือดีกว่า	4.13 มีชุดสายสัญญาณภาพ และอุปกรณ์ต่อพ่วงสำหรับควบคุมสั่งการป้ายได้ในระยะ 500 เมตร	เห็นชอบ (นายสุวิมล บุญเหลือ) ผู้อำนวยการส่วนควบคุมการก่อสร้าง
2.13 ต้องสามารถทำงานได้ดีในช่วงอุณหภูมิ -40 องศาเซลเซียส ถึง +85 องศาเซลเซียส	5. ซอฟต์แวร์ควบคุมการเชื่อมต่อ โดยมีรายละเอียด ดังนี้	
2.14 จอแสดงผลภาพสามารถทำงานได้ดีในช่วงความชื้นที่ 10% ถึง 80% RH	5.1 ซอฟต์แวร์ชุดควบคุมการทำงานสั่งการด้วยคอมพิวเตอร์ สามารถป้อนข้อความอักษร ภาพนิ่ง หรือภาพเคลื่อนไหว รองรับ ไฟล์อย่างน้อยดังนี้	เห็นชอบ (นางสาวรัตน สุขะตัน) ผู้อำนวยการส่วนการโยธา
2.15 จอแสดงผลภาพ LED มีความละเอียดแต่ละจุดภาพห่างกันไม่เกิน 6 มิลลิเมตร	- ชนิดไฟล์รูปภาพ นามสกุลไฟล์ที่รองรับอย่างน้อย .BMP, .JPEG, .ICO, .PNG และ .Gif	
2.16 จอแสดงผลภาพมีความสว่างไม่น้อยกว่า (Brightness) 6,000 mcd/m ²	- ชนิดไฟล์วิดีโอ นามสกุลไฟล์ที่รองรับอย่างน้อย .wmv, .asx, .asf, .mpeg1, .mpeg2, .mpeg4 และ .264 หรือ .h264 หรือ .h265 หรือ .h266 หรือ .h267 หรือ .h270 หรือ .h271 หรือ .h272 หรือ .h273 หรือ .h274 หรือ .h275 หรือ .h276 หรือ .h277 หรือ .h278 หรือ .h279 หรือ .h280 หรือ .h281 หรือ .h282 หรือ .h283 หรือ .h284 หรือ .h285 หรือ .h286 หรือ .h287 หรือ .h288 หรือ .h289 หรือ .h290 หรือ .h291 หรือ .h292 หรือ .h293 หรือ .h294 หรือ .h295 หรือ .h296 หรือ .h297 หรือ .h298 หรือ .h299 หรือ .h300 หรือ .h301 หรือ .h302 หรือ .h303 หรือ .h304 หรือ .h305 หรือ .h306 หรือ .h307 หรือ .h308 หรือ .h309 หรือ .h310 หรือ .h311 หรือ .h312 หรือ .h313 หรือ .h314 หรือ .h315 หรือ .h316 หรือ .h317 หรือ .h318 หรือ .h319 หรือ .h320 หรือ .h321 หรือ .h322 หรือ .h323 หรือ .h324 หรือ .h325 หรือ .h326 หรือ .h327 หรือ .h328 หรือ .h329 หรือ .h330 หรือ .h331 หรือ .h332 หรือ .h333 หรือ .h334 หรือ .h335 หรือ .h336 หรือ .h337 หรือ .h338 หรือ .h339 หรือ .h340 หรือ .h341 หรือ .h342 หรือ .h343 หรือ .h344 หรือ .h345 หรือ .h346 หรือ .h347 หรือ .h348 .h1876 หรือ .h1877 หรือ .h1878 หรือ .h1879 หรือ .h1880 หรือ .h1881 หรือ .h1882 หรือ .h1883 หรือ .h1884 หรือ .h1885 หรือ .h1886 หรือ .h1887 หรือ .h1888 หรือ .h1889 หรือ .h1890 หรือ .h1891 หรือ .h1892 หรือ .h1893 หรือ .h1894 หรือ .h1895 หรือ .h189	

	
โครงการ ก่อสร้างป้ายประชาสัมพันธ์ ขององค์การบริหารส่วนจังหวัดสระบุรี	
ที่ตั้งโครงการ องค์การบริหารส่วนจังหวัดสระบุรี ตำบลปากเพรียว อำเภอเมืองสระบุรี จังหวัดสระบุรี	
สำรวจ ออกแบบ	(นางสาวปัทมาภรณ์ สุขเกษม) ผู้ช่วยวิศวกรโยธา
เขียนแบบ	(นางสาวสุวรรณี ศรีโสม) ผู้ช่วยสถาปนิก
วิศวกรโยธา	(นายพรชัย แก้วบังวัน) วิศวกรโยธาดำเนินการพิเศษ(วช.)
ตรวจ	(นายสุชากร ทองทัย) หัวหน้าฝ่ายออกแบบ รักษาการในตำแหน่งหัวหน้าฝ่ายสำรวจ
ตรวจ	(นายสุชากร ทองทัย) หัวหน้าฝ่ายออกแบบ
เห็นชอบ	(นายสุรพล บุญลือ) ผู้อำนวยการส่วนควบคุมการก่อสร้าง
เห็นชอบ	(นางสาวรัตน์ สุขะตัน) ผู้อำนวยการส่วนการโยธา รักษาราชการแทน ผู้อำนวยการสำนักช่าง
เห็นชอบ	(นางกิตติยาพร เพชรประดับ) รองปลัดองค์การบริหารส่วนจังหวัด
เห็นชอบ	(นางสาววิภา ปรัชญะฉาย) ปลัดองค์การบริหารส่วนจังหวัด
อนุมัติ	(นายสุรศักดิ์ สมภักดี) รองนายกองค์การบริหารส่วนจังหวัด ปฏิบัติราชการแทน นายกองค์การบริหารส่วนจังหวัด
แบบแสดง รูปด้านหน้า รูปด้านข้าง	
มาตราส่วน 1:50	
วัน/เดือน/ปี	
แบบเลขที่ อบ.ส.บ ๐๘๓/ 256 ๘	
แผ่นที่ A-06	จำนวนแผ่น 10

6.00

5.80

4.44

3.84

0.50

0.80

4.44

จอภาพอิเล็กทรอนิกส์แบบติดตั้งภายนอกอาคาร
(LED Full Color Display Outdoor)

แผ่นอลูมิเนียมคอมโพสิต หนา 4 มม.

องค์การบริหารส่วนจังหวัดสระบุรี

ตัวอักษรและโลโก้สำนักงาน
สแตนเลส สูง 20 ซม.

รูปด้านหน้า
มาตราส่วน 1:60

2.50

0.60

0.40

รูปด้านข้าง
มาตราส่วน 1:50

2.50

0.90

0.60

0.90

ทางเท้า ถนน

แผ่น วัสดุ หนา 10 ซม. พร้อมบุหญ้าเทียม
พื้นที่ไม่น้อยกว่า 17 ตรม.(ดูแบบขยายหน้า A-03)

คณะกรรมการจัดทำแบบปฏิบัติงานก่อสร้าง
ตามคำสั่ง อบจ.ส.บ. 1263 / 2569
ลงวันที่ 21 มี.ค. 2569
แบบแปลนเลข ๐.๙3 / 256๙
ประธานกรรมการ
กรรมการ
กรรมการ
กรรมการ



โครงการ
ก่อสร้างป้ายประชาสัมพันธ์
ขององค์การบริหารส่วนจังหวัดสระบุรี

ที่ตั้งโครงการ
องค์การบริหารส่วนจังหวัดสระบุรี
ตำบลปากเพรียว อำเภอเมืองสระบุรี จังหวัดสระบุรี

สำรวจ
ออกแบบ (นางสาวปัทมาภรณ์ สุขเกษม)
ผู้ช่วยวิศวกรโยธา

เขียนแบบ (นางสาวสุภาวดี ศรีเงิน)
ผู้ช่วยสถาปนิก

วิศวกรโยธา (นายพรชัย แก้วบังวัน)
วิศวกรโยธาชำนาญการพิเศษ(วช.)

ตรวจ (นายสุชากร ทองทัฬห)
หัวหน้าฝ่ายออกแบบ วิชาการในตำแหน่งหัวหน้าฝ่ายสำรวจ

ตรวจ (นายสุชากร ทองทัฬห)
หัวหน้าฝ่ายออกแบบ

เห็นชอบ (นายสุชากร ทองทัฬห)
ผู้อำนวยการส่วนควบคุมการก่อสร้าง

เห็นชอบ (นางสาวรัตน สุนะรัตน์)
ผู้อำนวยการส่วนการโยธา

เห็นชอบ (นางทิติยาพร เพชรประดับ)
รองปลัดองค์การบริหารส่วนจังหวัด

เห็นชอบ (นางสาวนิภา ประชัยพญา)
ปลัดองค์การบริหารส่วนจังหวัด

อนุมัติ (นายสุรศักดิ์ สมักดี)
รองนายกองค์การบริหารส่วนจังหวัด

อนุมัติ (นายสุรศักดิ์ สมักดี)
นายกองค์การบริหารส่วนจังหวัด



แบบแสดง รูปด้านหลัง รูปด้านข้าง

มาตราส่วน 1: 50

วัน/เดือน/ปี

แบบเลขที่ อบจ.สับ ๐๘๓/ 256๕


หน้า A-07 จำนวนหน้า 10

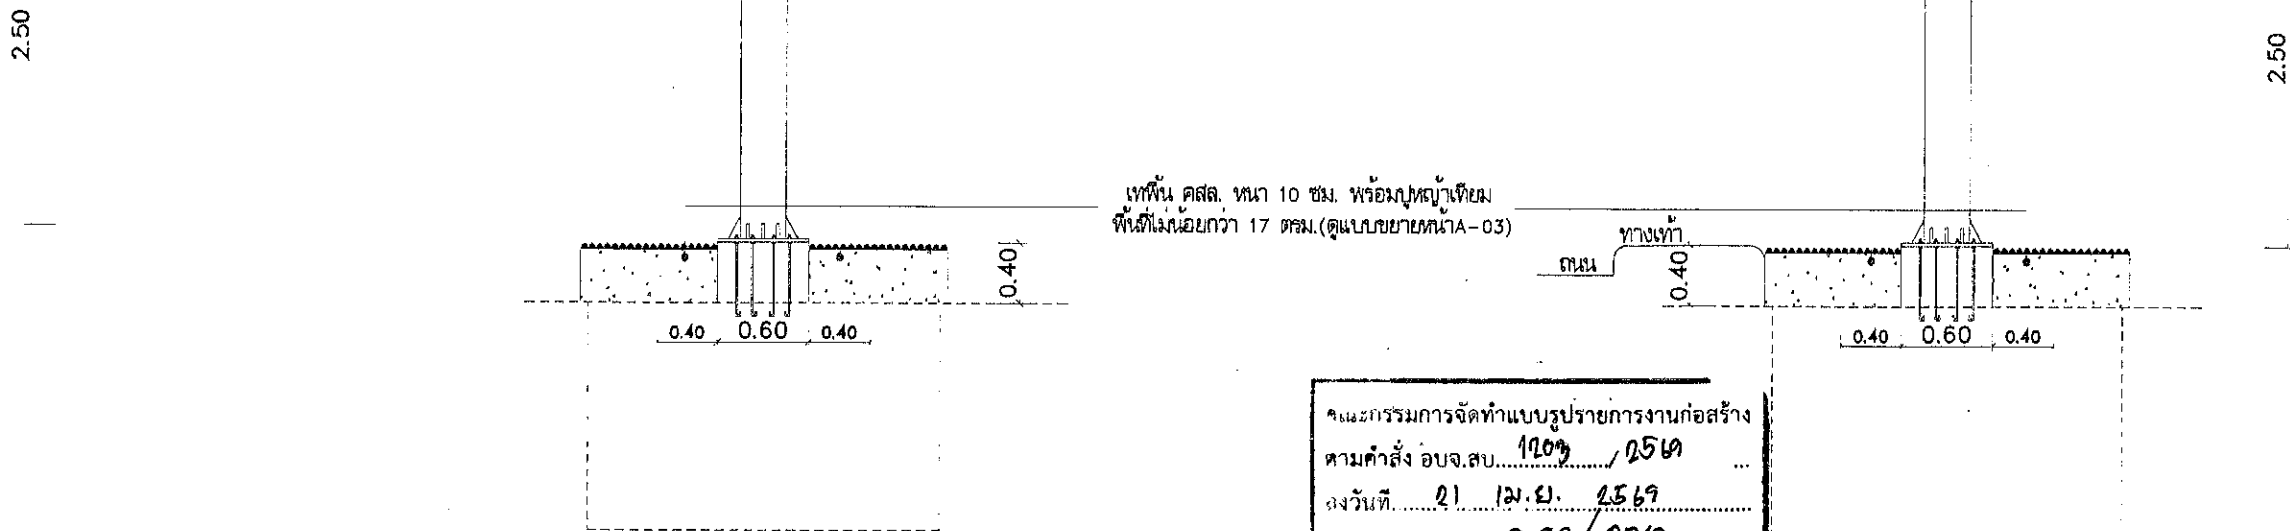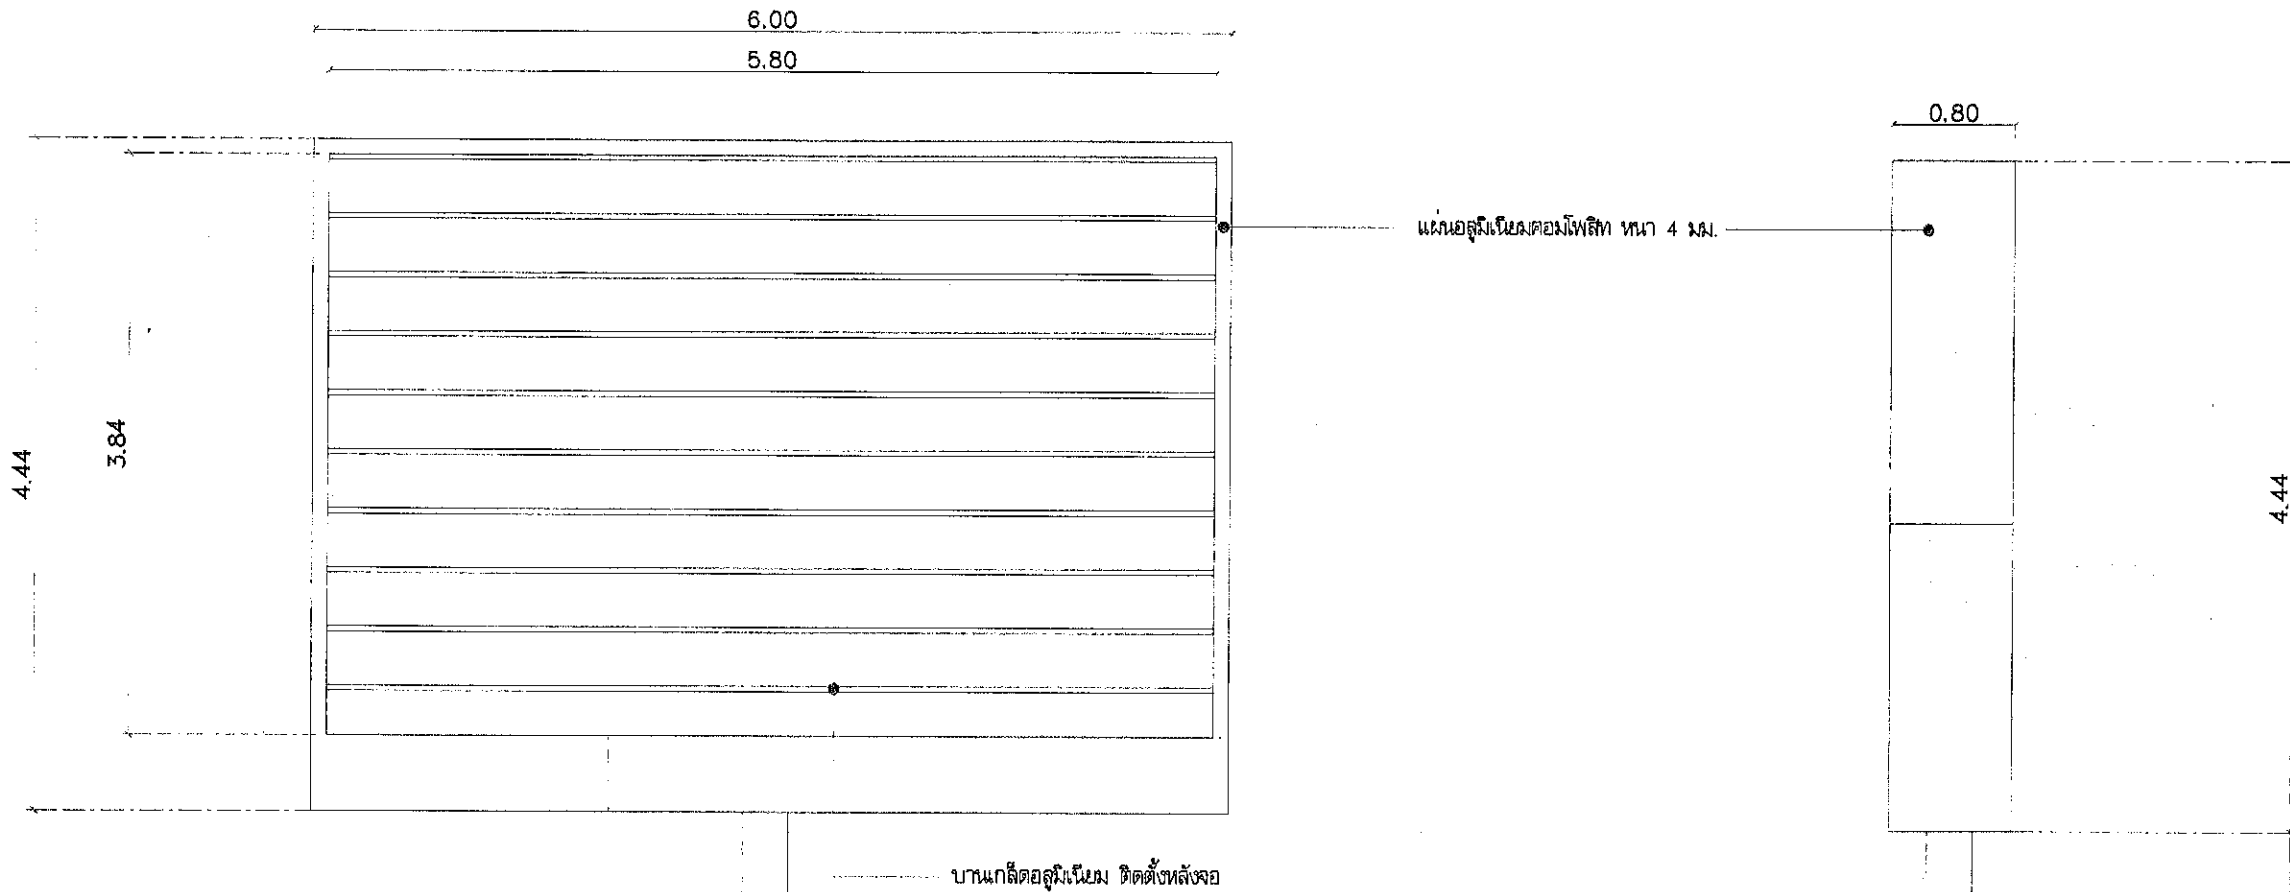

รูปด้านหลัง
มาตราส่วน 1: 50

รูปด้านข้าง
มาตราส่วน 1: 50

คณะกรรมการจัดทำแบบรายการงานก่อสร้าง
ตามคำสั่ง อบจ.สบ. 19๐๖ / 25๖๓
ลงวันที่ 21 เม.ย. 2563
แบบแปลนเลข ๐.๙3 / 256๘
ประธานกรรมการ
กรรมการ
กรรมการ
กรรมการ

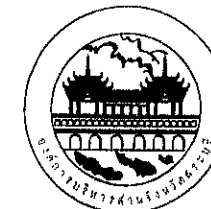

โครงการ
ก่อสร้างป้ายประชาสัมพันธ์
ขององค์การบริหารส่วนจังหวัดชลบุรี

ที่ตั้งโครงการ
องค์การบริหารส่วนจังหวัดชลบุรี
ตำบลปากเพรียว อำเภอเมืองชลบุรี จังหวัดชลบุรี

สำรวจ
ออกแบบ (นางสาวพิมพ์กรณ สุโขเกษม)
ผู้ช่วยวิศวกรโยธา

เขียนแบบ (นางสาวสุวิมล ศรีเดิม)
ผู้ช่วยสถาปนิก

วิศวกรโยธา (นายพรชัย แก้วบึงวัน)
วิศวกรโยธาชำนาญการพิเศษ(วช.)

ตรวจ (นายสุชากร ทองทั่วย)
หัวหน้าฝ่ายออกแบบ วิชาการในตำแหน่งหัวหน้าฝ่ายสำรวจ

ตรวจ (นายสุชากร ทองทั่วย)
หัวหน้าฝ่ายออกแบบ

เห็นชอบ (นายสุวิมล บุญเหลือ)
ผู้อำนวยการส่วนควบคุมการก่อสร้าง

เห็นชอบ (นางสาวรัตน สุโขเกษม)
ผู้อำนวยการส่วนการโยธา

เห็นชอบ (นางสาวรัตน สุโขเกษม)
รักษาราชการแทน ผู้อำนวยการสำนักงานช่าง

เห็นชอบ (นางกิตติยาพร เพชรประดับ)
รองปลัดองค์การบริหารส่วนจังหวัด

เห็นชอบ (นางสาวนิภา ประชีพนาย)
ปลัดองค์การบริหารส่วนจังหวัด

อนุมัติ (นายสุวิมล ศรีเดิม)
รองนายกองค์การบริหารส่วนจังหวัด


แบบแสดง (นายสุวิมล ศรีเดิม)
แบบขยายเฟส

มาตรฐาน 1:25
วัน/เดือน/ปี


แบบเลขที่ อบ.ส.บ ๑๘๓/ 256 ๘
แผ่น A-08 จำนวนแผ่น 10

Gusset Plate แผ่นเสริมแรง
หนา 20 มม. จำนวน 8 ตัว
แผ่นเพลทเหล็ก หนา 20 มม.
J-Bolt M24 500 มม.
จำนวน 8 ตัว
เสาเหล็กกลม 12 นิ้ว หนา 9 มม.


เทพื้น คสล. หนา 10 ซม.
พร้อมปูพื้นหญ้าเทียม
พื้นที่ไม่น้อยกว่า 17 ตรม.

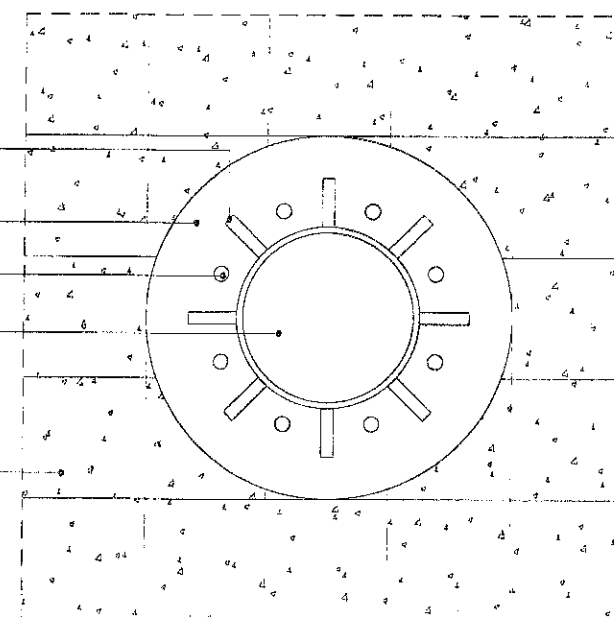

แปลนขยายเพลทฐาน

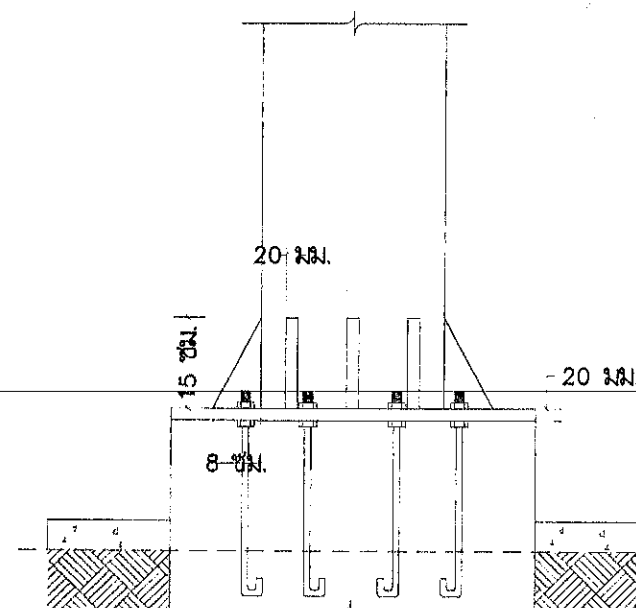


แบบขยายเพลทฐาน

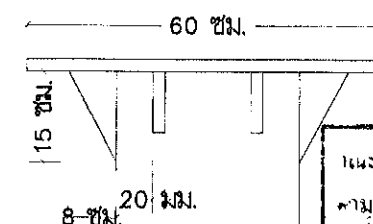


แบบขยายเพลทหัวเสา

Gusset Plate แผ่นเสริมแรง หนา 20 มม.
จำนวน 8 ตัว
แผ่นเพลทเหล็ก หนา 20 มม.
J-Bolt M24 500 มม.จำนวน 8 ตัว

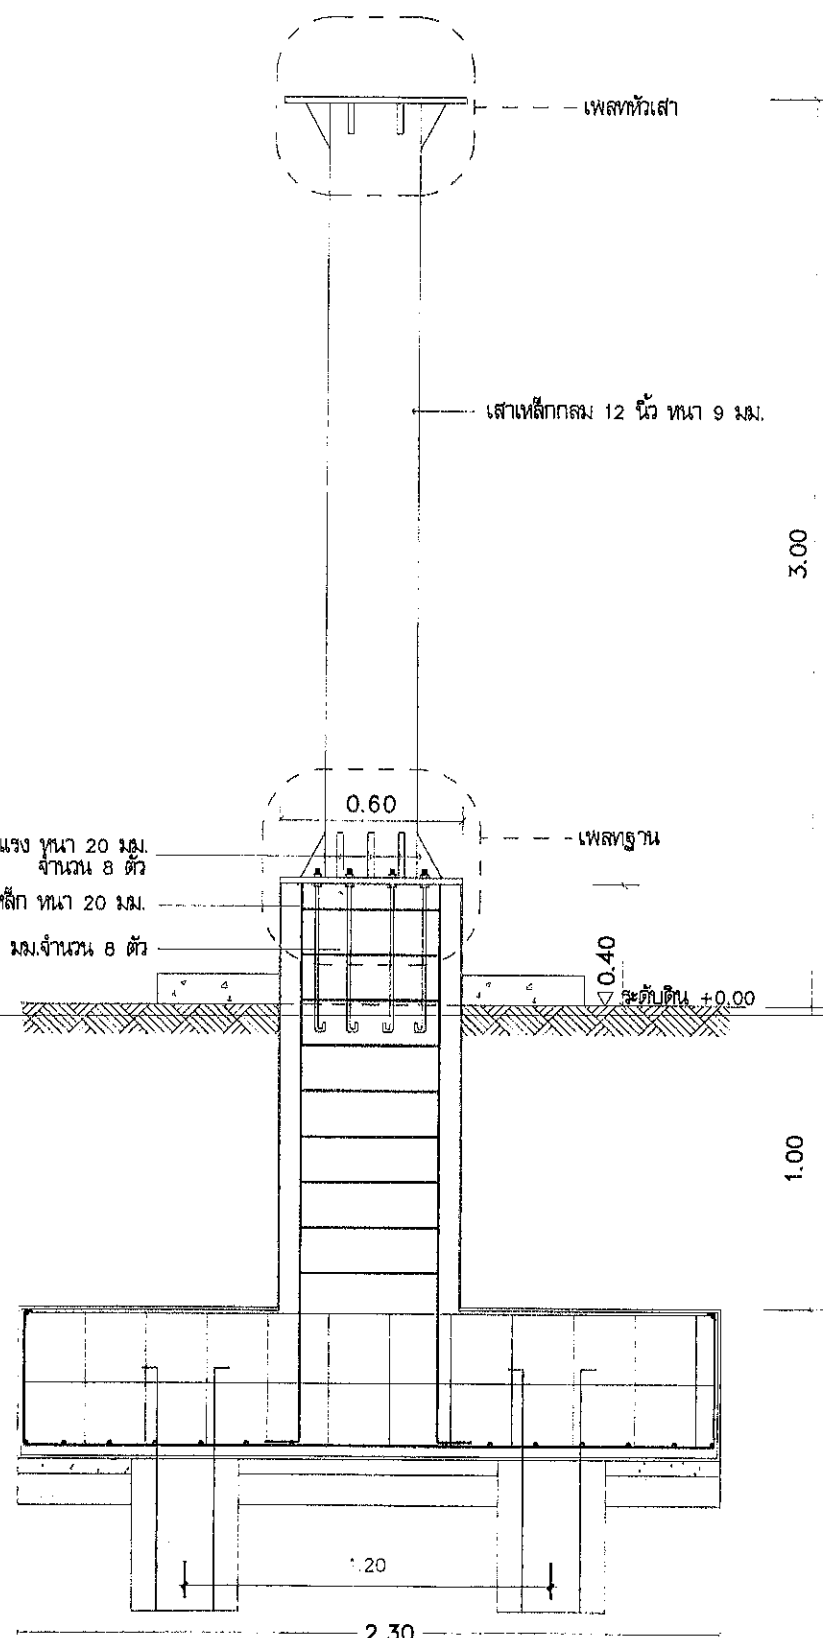

แผนภูมิการจัดทำแบบรูปรายการงานก่อสร้าง
ตามคำสั่ง อบ.ส.บ. 1203 / 2564
วันที่ 21 เม.ย. 2564
แบบแปลนเลข ๑.๘3 / 256๔

ประธานกรรมการ
กรรมการ
กรรมการ
กรรมการ

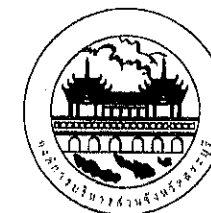

โครงการ
ก่อสร้างป้ายประชาสัมพันธ์
ขององค์การบริหารส่วนจังหวัดสระบุรี

ที่ตั้งโครงการ
องค์การบริหารส่วนจังหวัดสระบุรี
ตำบลปากเพรียว อำเภอเมืองสระบุรี จังหวัดสระบุรี

สำรวจ
ออกแบบ (นางสาวโพนมกรณ สุขเกษม)
ผู้ช่วยวิศวกรโยธา

เขียนแบบ (นางสาววราสิน ศรีเงิน)
ผู้ช่วยสถาปนิก

วิศวกรโยธา (นายพรชัย แก้วบังวัน)
วิศวกรโยธาชำนาญการพิเศษ(วช.)

ตรวจ (นายฤชากร ทองชัย)
หัวหน้าฝ่ายออกแบบ รักษาการในตำแหน่งหัวหน้าฝ่ายสำรวจ

ตรวจ (นายฤชากร ทองชัย)
หัวหน้าฝ่ายออกแบบ

เห็นชอบ (นายจิรพล บุญลือ)
ผู้อำนวยการส่วนควบคุมการก่อสร้าง

เห็นชอบ (นางสาวรัตน สุขะตัน)
ผู้อำนวยการส่วนการโยธา

เห็นชอบ (นางทิติยาพร เพ็ชรประดับ)
รองปลัดองค์การบริหารส่วนจังหวัด

เห็นชอบ (นางสาววันภา ประชีพฉาย)
ปลัดองค์การบริหารส่วนจังหวัด

อนุมัติ (นายสุรศักดิ์ สมักดี)
รองนายกองค์การบริหารส่วนจังหวัด

อนุมัติ (นายสุรศักดิ์ สมักดี)
นายกองค์การบริหารส่วนจังหวัด


แบบแสดง แบบขยายโครงเหล็ก

มาตราส่วน 1:25


วัน/เดือน/ปี

แบบเลขที่ อบ.ส.บ. ๐๘๓/ 25๖๘

แผ่นที่ A-09 จำนวนแผ่น 10

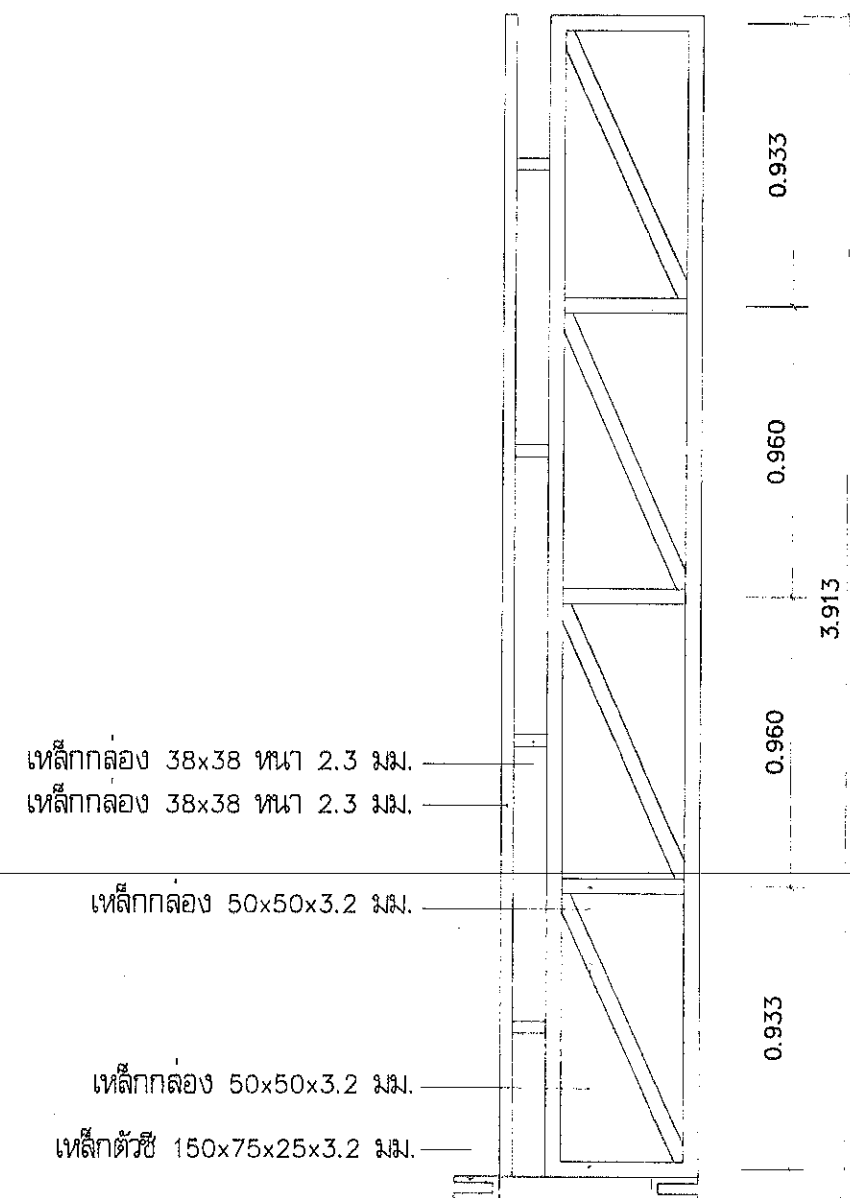

โครงเหล็กด้านข้าง

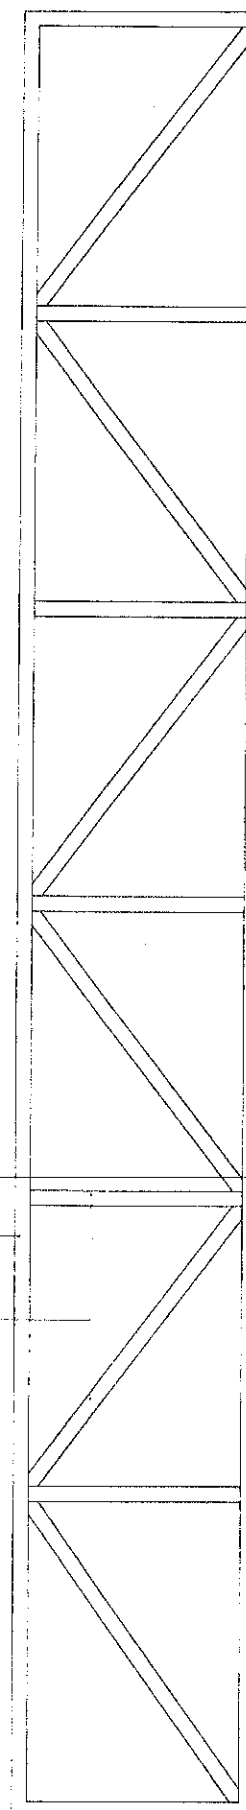


โครงเหล็กด้านบน

5.962


คณะกรรมการจัดทำแบบรายการงานก่อสร้าง
ตามคำสั่ง อบจ.ส.บ. 1209 / 2569
ลงวันที่ 21 เม.ย. 2569
แบบแปลนเลข ๐.๘3 / 2568

ประธานกรรมการ
กรรมการ
กรรมการ
กรรมการ

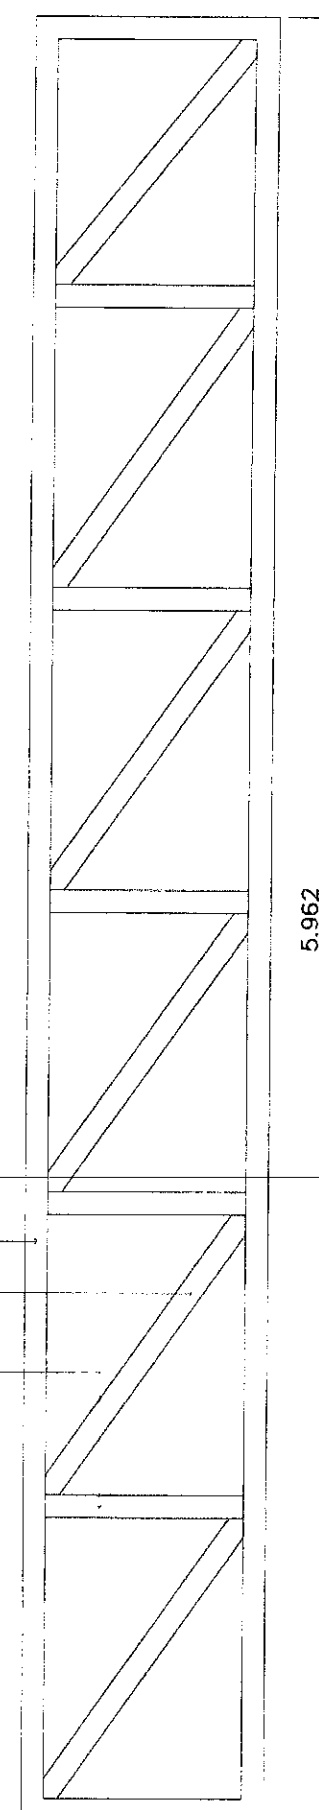


โครงเหล็กด้านล่าง

5.962

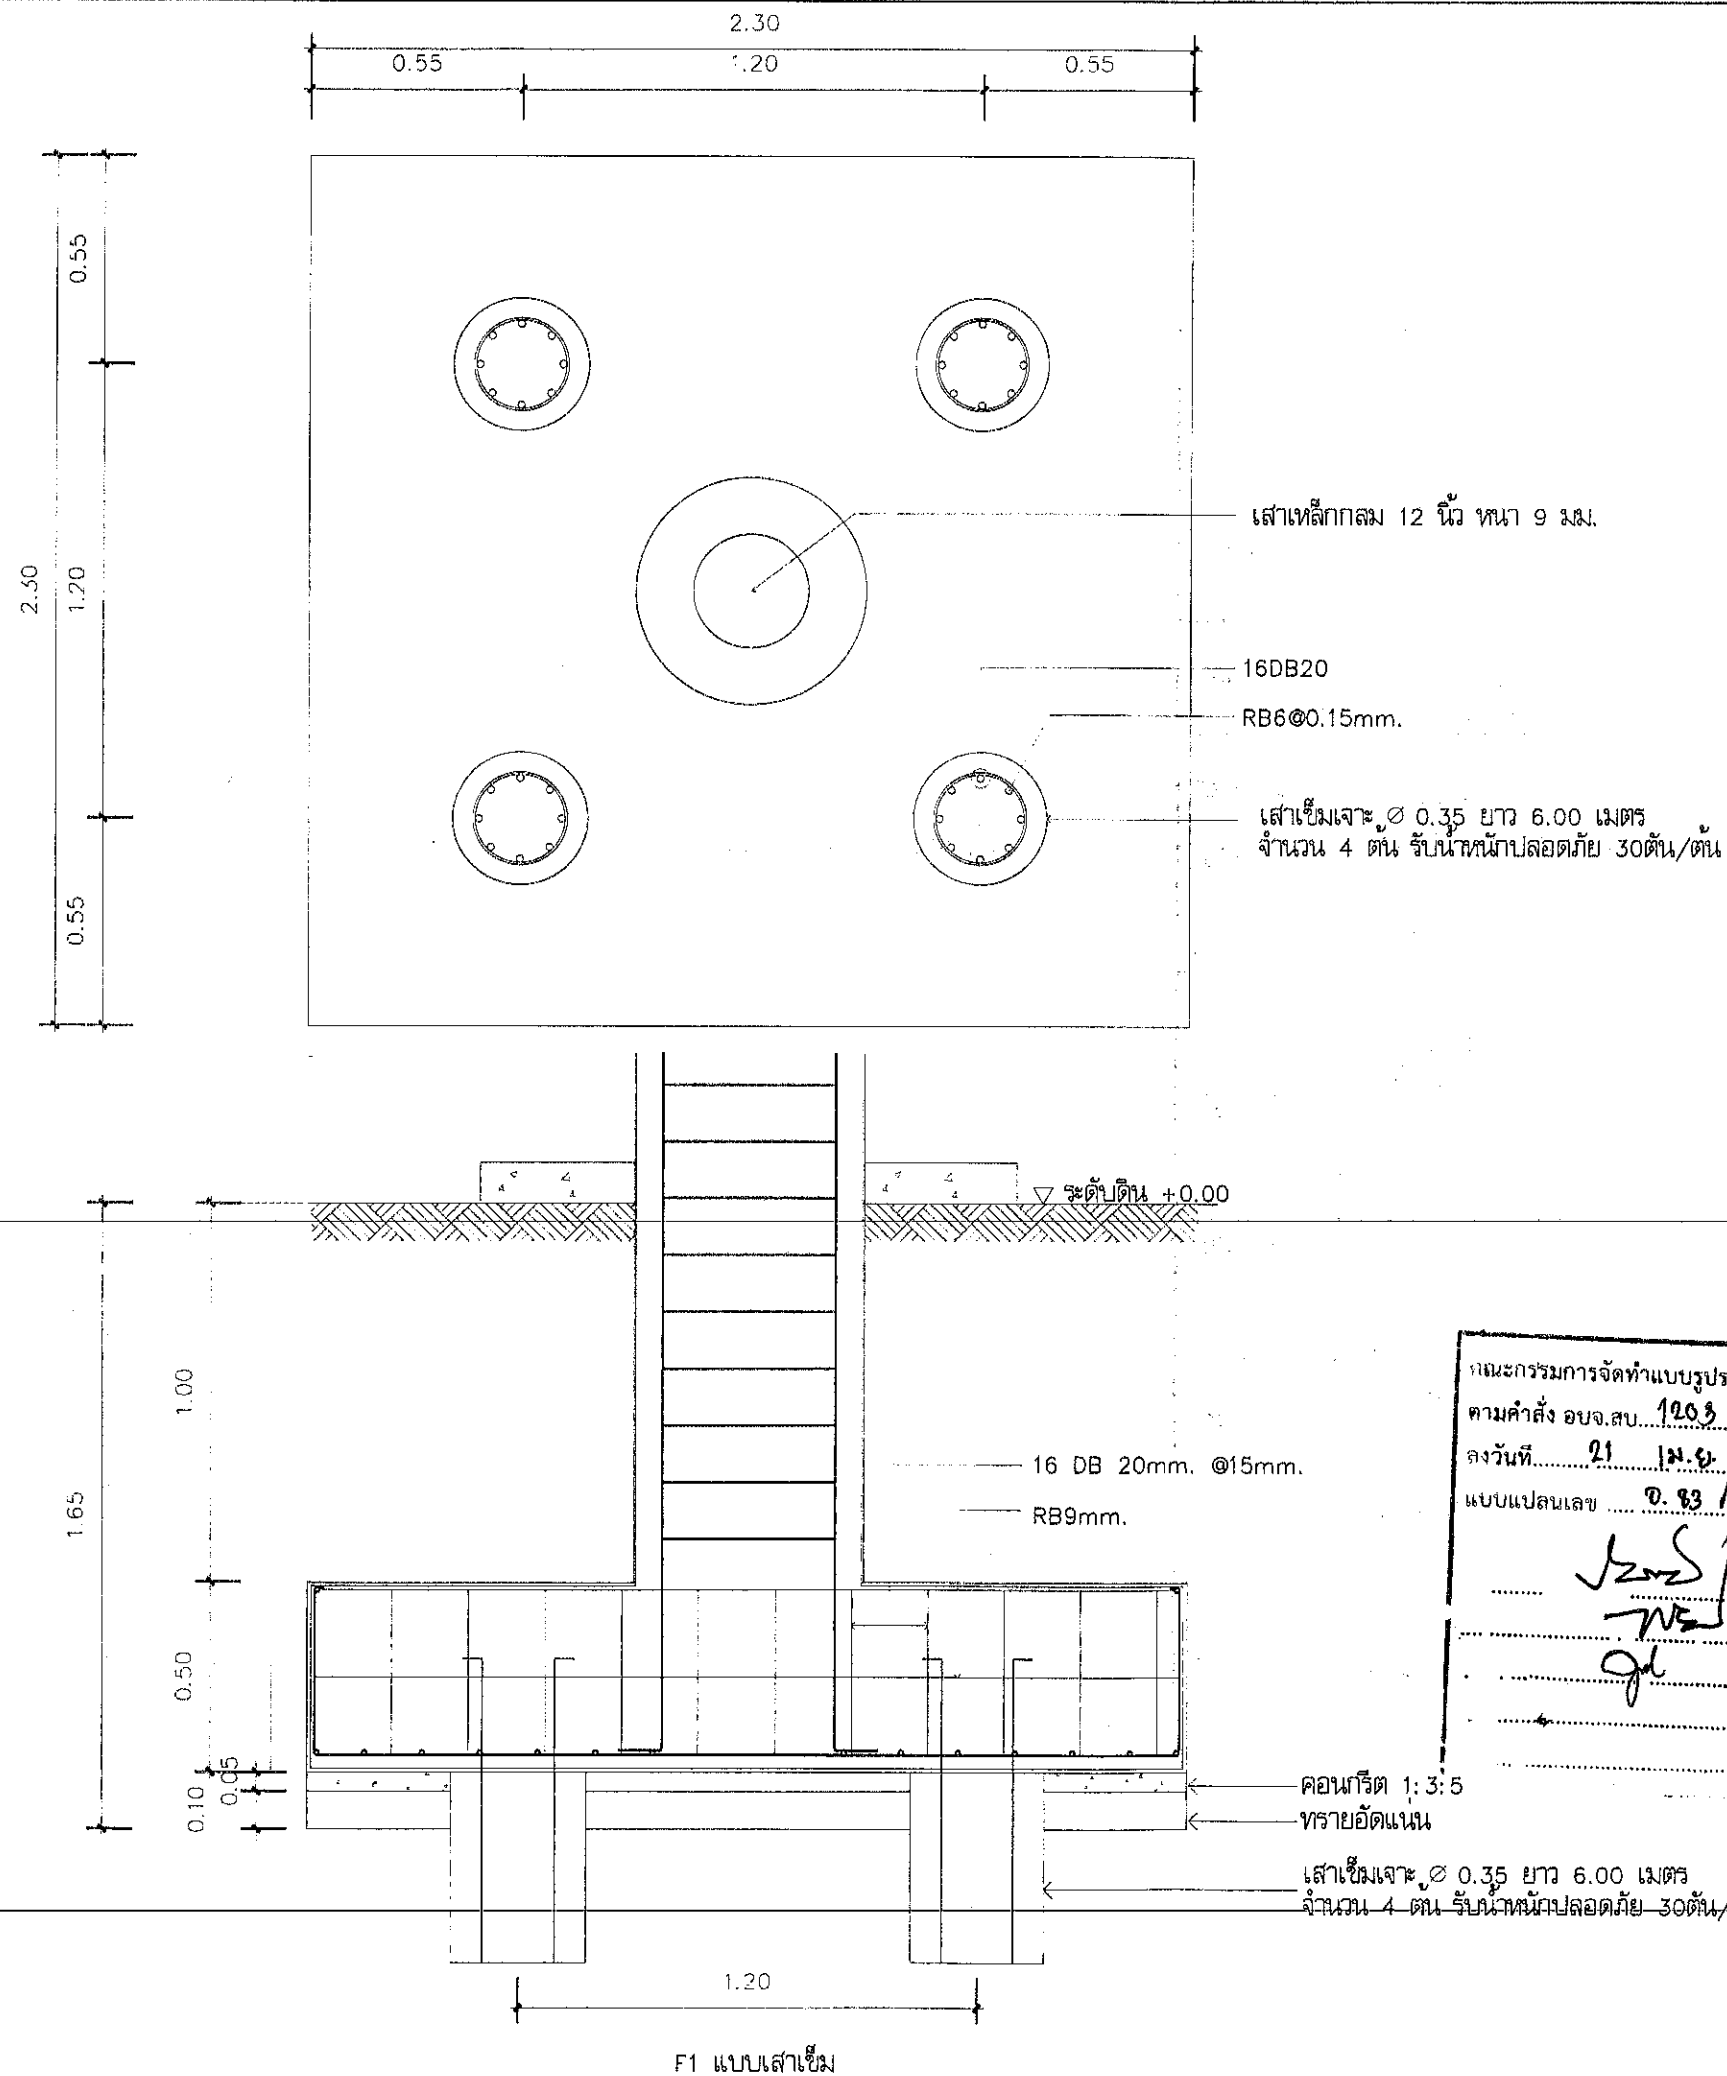

คณะกรรมการจัดทำแบบรายการงานก่อสร้าง
ตามคำสั่ง อบจ.สบ. 1203 / 2564
ลงวันที่ 21 มี.ค. 2564
แบบแปลนเลข จ. 83 / 2564

ประธานกรรมการ
กรรมการ
กรรมการ
กรรมการ

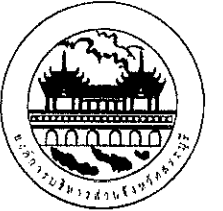

โครงการ ก่อสร้างป้ายประชาสัมพันธ์ ขององค์การบริหารส่วนจังหวัดสระบุรี	
ที่ตั้งโครงการ องค์การบริหารส่วนจังหวัดสระบุรี ตำบลปากเพรียว อำเภอเมืองสระบุรี จังหวัดสระบุรี	
สำรวจ ออกแบบ	(นางสาวบุษยามารณ สุขเกษม) ผู้ช่วยวิศวกรโยธา
เขียนแบบ	(นางสาวสุวิมล ศรีรัมย์) ผู้ช่วยสถาปนิก
วิศวกรโยธา	(นายพรชัย แก้วบังวัน) วิศวกรโยธาดำเนินการพิเศษ(วช.)
ตรวจ	(นายเชษฐากร ทองทัฬห) หัวหน้าฝ่ายออกแบบ รักษาการในตำแหน่งหัวหน้าฝ่ายสำรวจ
ตรวจ	(นายเชษฐากร ทองทัฬห) หัวหน้าฝ่ายออกแบบ
เห็นชอบ	(นายศิริพล บุญลือ) ผู้อำนวยการส่วนควบคุมการก่อสร้าง
เห็นชอบ	(นางสาวรัตน สุธะตัน) ผู้อำนวยการส่วนการโยธา รักษาราชการแทน ผู้อำนวยการสำนักช่าง
เห็นชอบ	(นางทิติยาพร เพชรประดับ) รองปลัดองค์การบริหารส่วนจังหวัด
เห็นชอบ	(นางสาวนิภา ประชัยพนาย) ปลัดองค์การบริหารส่วนจังหวัด
อนุมัติ	(นายสุรศักดิ์ สมภักดี) รองนายกองค์การบริหารส่วนจังหวัด ปฏิบัติราชการแทน นายกองค์การบริหารส่วนจังหวัด
แบบแสดง	แบบขยายฐานราก
มาตราส่วน	1:20
วัน/เดือน/ปี	
แบบเลขที่	อบจ.สบ ๑๒๓ / 256 8
แผ่นที่	A-10
จำนวนแผ่น	10