


โครงการปรับปรุงถนนคอนกรีตเสริมเหล็ก (ปูลาดยางแอสฟัลท์ติกคอนกรีตทับ) หนองอ้อ ซอย 8 บริเวณหมู่ที่ 1
จุดเริ่มต้นเชื่อมต่อกับถนนลาดยางแอสฟัลท์ติกคอนกรีตเดิม จุดสิ้นสุดบริเวณหลังบ้านนายโยธิ วิชากุล บ้านเลขที่ 115

จุดเริ่มต้นโครงการ กม.ที่ 0+000.000
พิกัด N 13.896399 E 100.071847

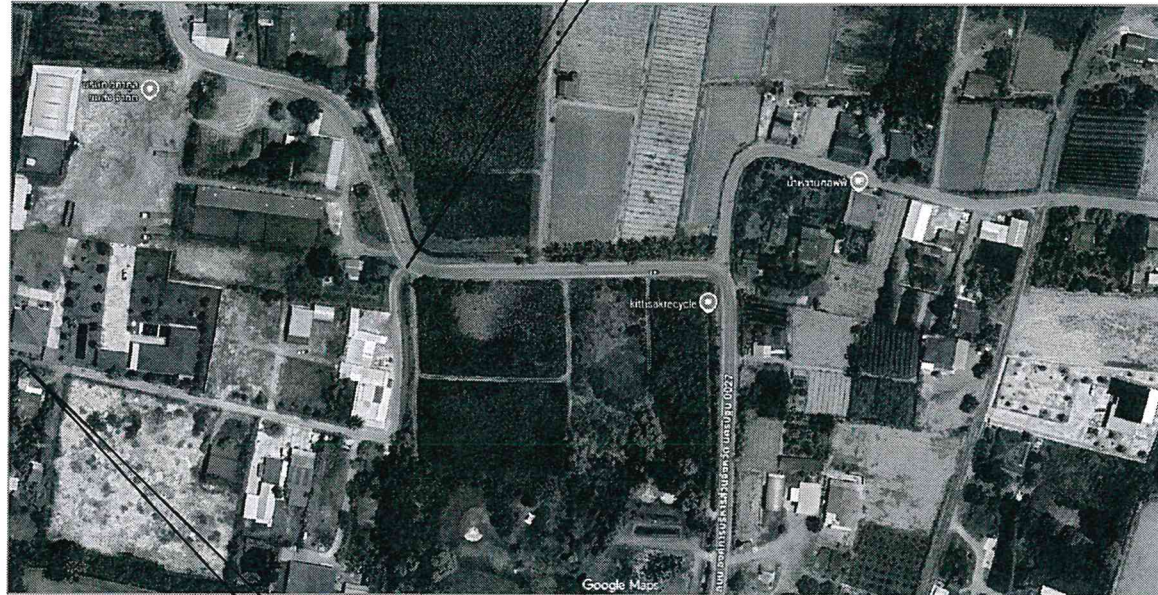

จุดสิ้นสุดโครงการ กม.ที่ 0+299.000
พิกัด N 13.896012 E 100.069869

แผนที่สังเขปที่ตั้งโครงการ

NOT TO SCALE

สารบัญแบบ		
แผ่นที่	รายการ	หมายเลข
1	แผนที่สังเขป / สารบัญแบบ / รายการประกอบแบบ	01
2	ผังบริเวณ	02
3	รูปตัดโครงสร้างถนน	03
4	บัญชีปริมาณงาน	04
		รวม 4 แผ่น

รายการประกอบแบบ


วิธีการก่อสร้าง

- ก่อนลงมือปฏิบัติงานผู้รับจ้างจะต้องแจ้งให้ผู้ว่าจ้างหรือผู้ควบคุมงานทราบเพื่อชี้แจงรายละเอียดวิธีการก่อสร้าง
- ผู้รับจ้างจะต้องจัดหาเครื่องมือและอุปกรณ์ที่ใช้ในงานก่อสร้างให้พร้อมเพื่อให้ได้งานถูกต้องตามหลักวิชาช่าง
- ปัญหาอุปสรรคที่เกิดขึ้นในการทำงาน เช่น ไฟฟ้า, ประปา, โทรศัพท์ ฯลฯ ผู้รับจ้างจะต้องแจ้งให้ผู้ควบคุมงานทราบค่าใช้จ่ายที่เกิดขึ้นผู้รับจ้างจะต้องเป็นฝ่ายรับผิดชอบเองทั้งสิ้น
- ในการก่อสร้างหากรูปแบบหรือรายการก่อสร้างขัดแย้งหรือคลาดเคลื่อนให้เป็นหน้าที่ของผู้ควบคุมงานและคณะกรรมการตรวจการจ้างในการวินิจฉัยและคำวินิจฉัยนั้นให้ถือเป็นที่สุด
- สิ่งใดไม่ได้ระบุในรูปแบบหรือรายการก่อสร้าง แต่จำเป็นต้องทำทั้งนี้ เพื่อให้งานแล้วเสร็จสมบูรณ์ตามวัตถุประสงค์และเป้าหมายของงานและเป็นไปตามหลักวิชาช่างให้เป็นหน้าที่ของผู้รับจ้างในการทำงานนั้นให้ครบถ้วนโดยจะคิดค่าจ้างเพิ่มมิได้
- ก่อนลงมือปฏิบัติงานผู้รับจ้างจะต้องส่งตัวอย่างวัสดุให้ผู้ว่าจ้างเพื่อพิจารณาเห็นชอบเสียก่อน
- ระดับ แนว จะกำหนดให้อีกครั้งขณะก่อสร้าง
- ก่อนส่งงานผู้รับจ้างจะต้องทำการเคลียพื้นที่เก็บเศษวัสดุอุปกรณ์ให้เรียบร้อยพร้อมที่จะใช้งาน
- ผู้รับจ้างรับรองว่าได้ดูรายละเอียด รูปแบบ และรายการก่อสร้างในแบบแปลนและสัญญาเป็นที่เข้าใจทุกประการแล้วจึงได้ลงนามในสัญญาจ้าง



กองช่าง เทศบาลตำบลมาบแค
โทร. 034-976-270

โครงการ :	
ปรับปรุงถนนคอนกรีตเสริมเหล็ก (ปูลาดยางแอสฟัลท์ติกทับ)	
หนองอ้อ ซอย 8 บริเวณหมู่ที่ 1 จุดเริ่มต้นเชื่อมต่อกับถนน	
ลาดยางแอสฟัลท์ติกคอนกรีตเดิม จุดสิ้นสุดบริเวณหลังบ้าน	
นายโยธิ วิชากุล บ้านเลขที่ 115	
เขียนแบบ :	
นางสาวกัญญกร เนตรบุษ	
ผู้ช่วยนายช่างโยธา	
สำรวจ / ออกแบบ :	
นายสิทธิโชค มธุรส	
นายช่างโยธาสานงาน	
ตรวจสอบ :	
ตรวจสอบ :	
นางสาวจันทนา สิริอนันต์	
หัวหน้าฝ่ายแบบแปลนและก่อสร้าง	
ตรวจสอบ :	
นายคิมพันธ์ เพียรพวงพันธ์	
ผู้อำนวยการกองช่าง	
เห็นชอบโครงการ :	
นางสาวประภาภัลล คีรีสมุทร	
รองปลัดเทศบาล รักษาการแทน	
ปลัดเทศบาลตำบลมาบแค	
อนุมัติโครงการ :	
นายปัญญาวัฒน์ ณะตระกูลพานิช	
นายกเทศมนตรีตำบลมาบแค	
แบบร่าง :	มาตรฐาน :
แผนที่สังเขป / สารบัญแบบ	-
รายการประกอบแบบ	
แบบเลขที่ : 30/2569	ลงวันที่ :
แผ่นที่ :	จำนวนรวม / แผ่น
01	04
ระบบและมาตรฐานที่ปรากฏในแบบแปลนและแบบสำรวจจะระบุไว้เฉพาะใน	
คำอธิบายเกี่ยวกับแบบแปลนและแบบสำรวจที่ปรากฏในสำเนา	

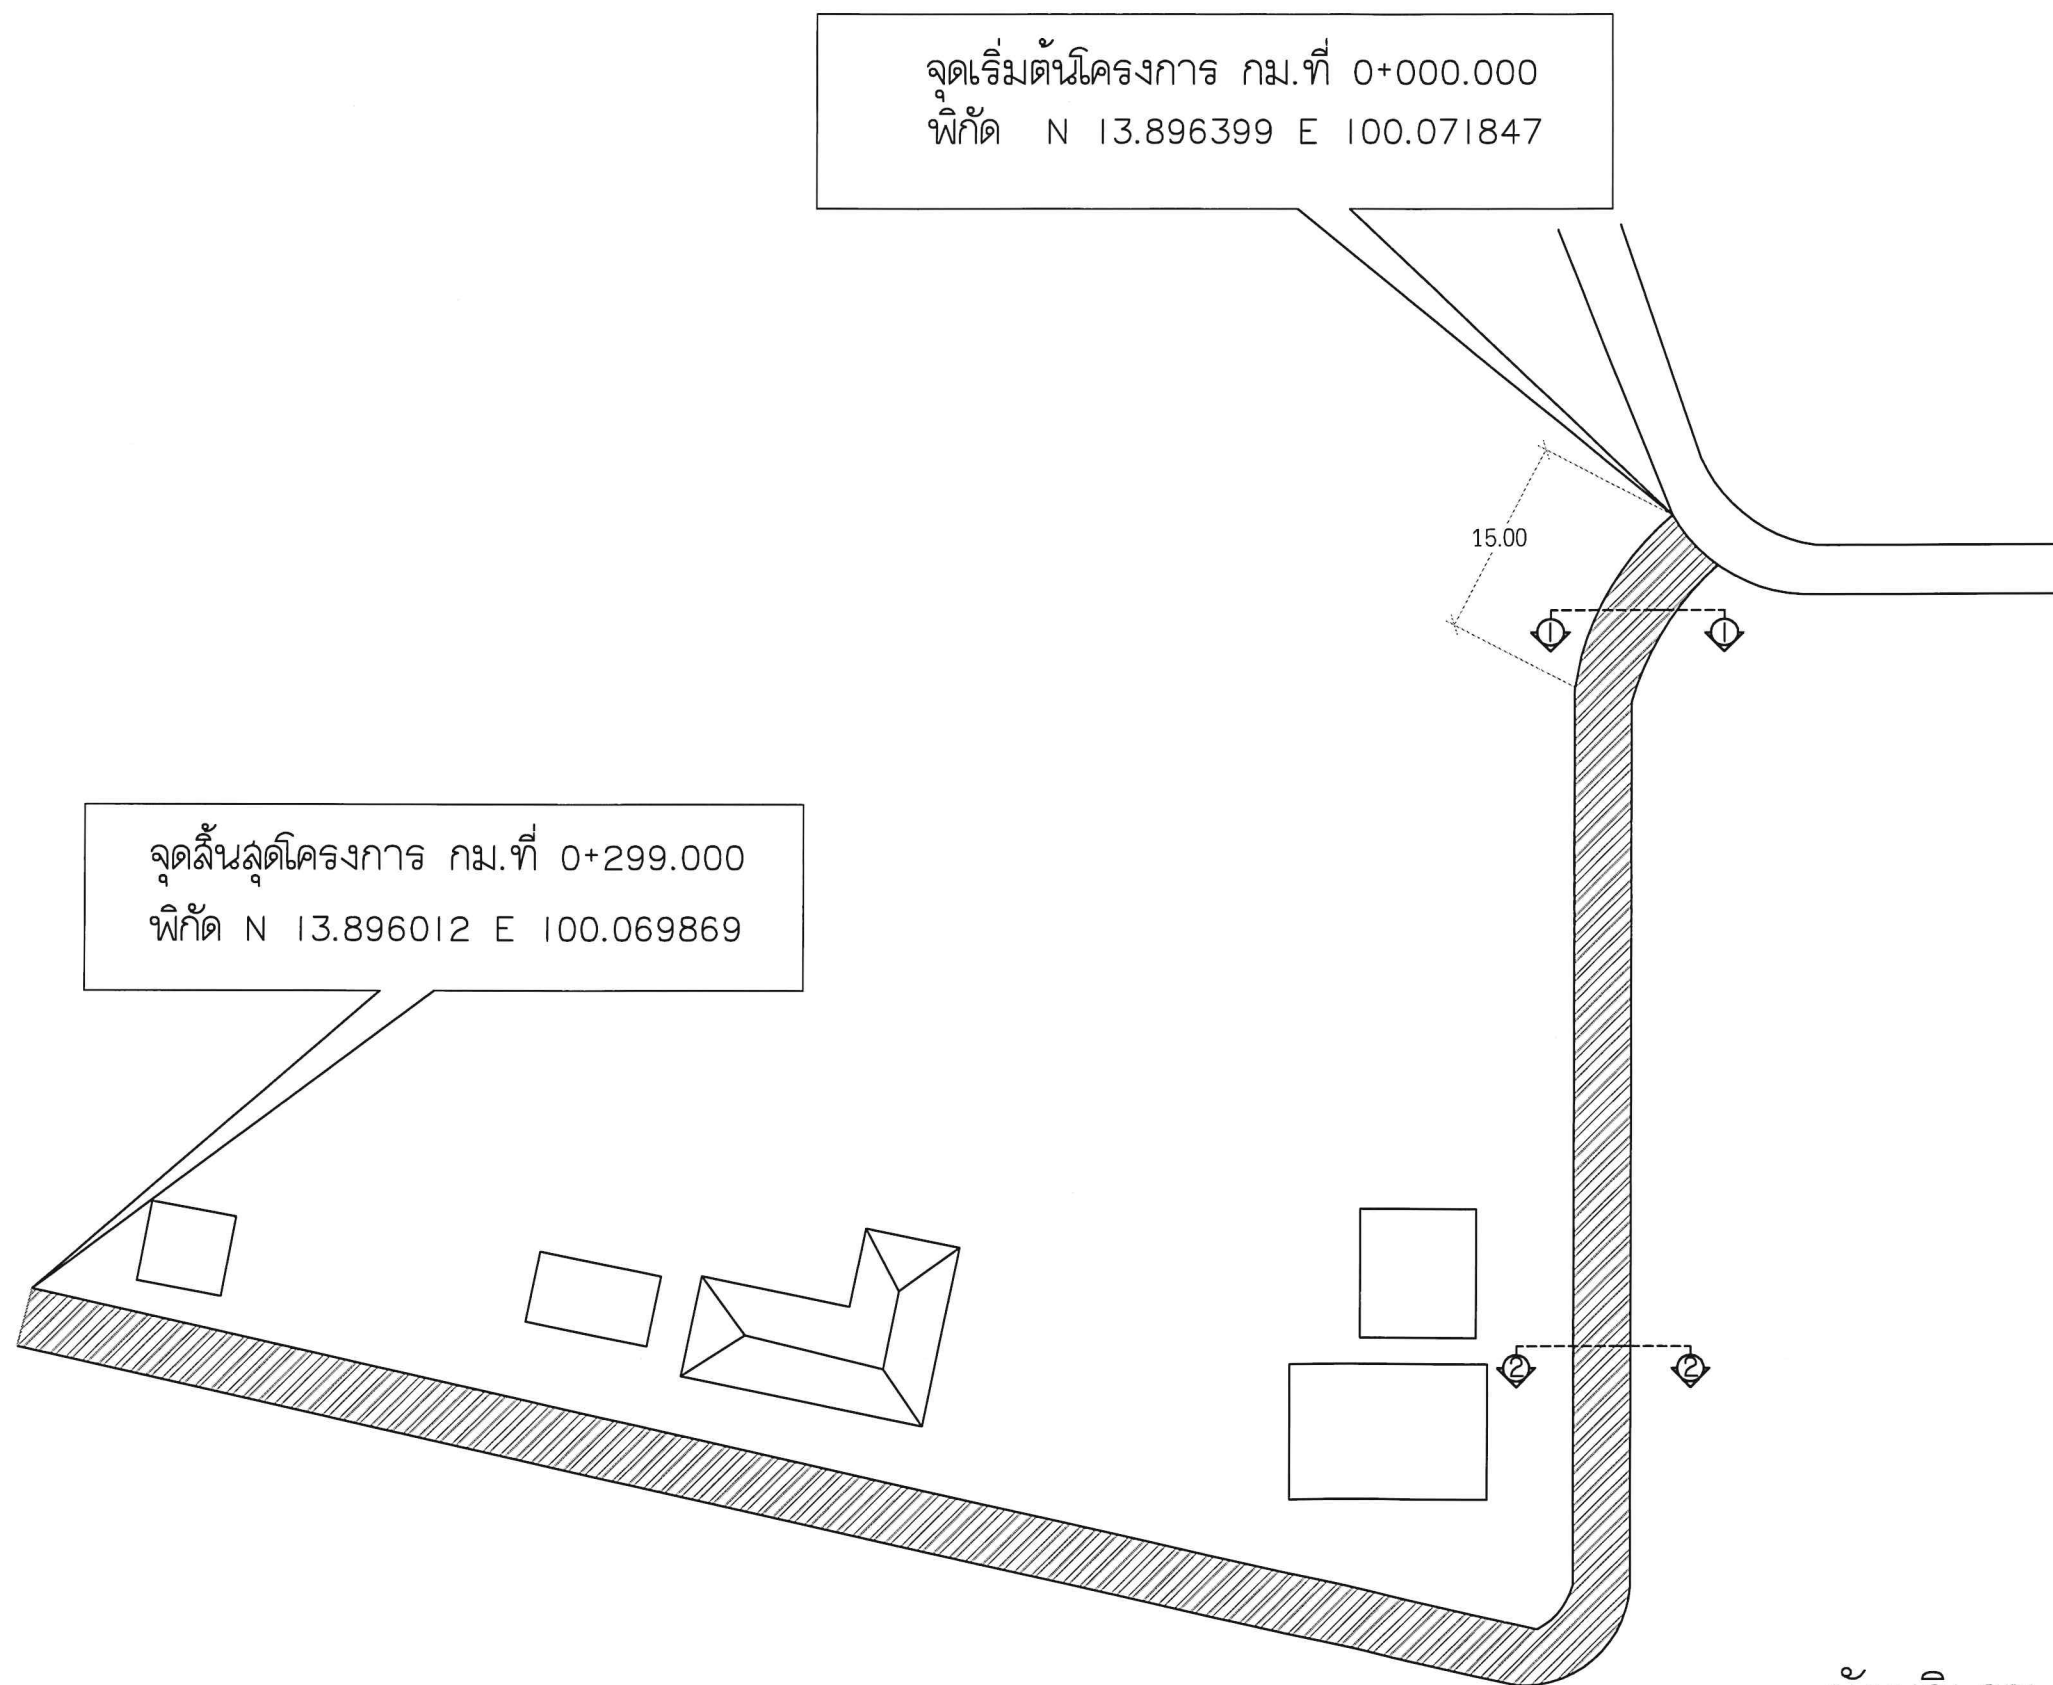

หมายเหตุ

ปรับปรุงถนนคอนกรีตเสริมเหล็ก (ปูลาดยางแอสฟัลติกคอนกรีตทับ) ความกว้าง 4.00 เมตร ความยาว 299.00 เมตร ความหนา 0.05 เมตร
หรือมีพื้นที่รวมไม่น้อยกว่า 1,196.00 ตารางเมตร

ผังบริเวณ

NOT TO SCALE



กองช่าง เทศบาลตำบลมาบแค
โทร. 034-976-270

โครงการ :	
ปรับปรุงถนนคอนกรีตเสริมเหล็ก (ปูลาดยางแอสฟัลติกคอนกรีตทับ)	
หนองอ้อ ซอย 8 บริเวณหมู่ที่ 1 จุดเริ่มต้นเชื่อมถนน	
ลาดยางแอสฟัลติกคอนกรีตเดิม จุดสิ้นสุดบริเวณหลังบ้าน	
นายไชย วิภากุล บ้านเลขที่ 115	
เขียนแบบ :	
นางสาวกัญกร เนตรบุษ	
ผู้ช่วยนายช่างโยธา	
สำรวจ / ออกแบบ :	
นายดิถีเดช มธุโรด	
นายช่างโยธาสานาญงาน	
ตรวจสอบ :	
ตรวจสอบ :	
นางสาวฐานิยา ลิธิอนวัค	
หัวหน้าฝ่ายแบบแผนและก่อสร้าง	
ตรวจสอบ :	
นายคิมหันต์ เพียรพวงพันธ์	
ผู้อำนวยการกองช่าง	
เห็นชอบโครงการ :	
นางสาวประวิมล ครีลมุข	
รองปลัดเทศบาล รักษาการแทน	
ปลัดเทศบาลตำบลมาบแค	
อนุมัติโครงการ :	
นายปัญญาวัฒน์ ณะตระกูลพานิช	
นายกเทศมนตรีตำบลมาบแค	
แบบแสดง :	มาตรฐาน :
ผังบริเวณ	-
แบบเลขที่ : 30/2569	ลงวันที่ :
แผ่นที่ : 02	จำนวนรวม / แผ่น 04
รายละเอียดการปฏิบัติงานแบบฉบับมาตรฐาน และแบบฉบับเฉพาะ	
ดำเนินการโดยกองช่างเทศบาลตำบลมาบแค	

