



แผนที่ประเทศไทย

เครื่องหมาย

- เขตเทศบาลตำบล
- เขตตำบล
- เขตจังหวัด
- ทางหลวง ถนน ซอย
- สะพาน
- แม่น้ำ คลอง ห้วย
- หนอง บึง
- สถานที่ราชการ
- โรงพยาบาลส่งเสริมสุขภาพ
- โรงเรียน
- วัด




องค์การบริหารส่วนตำบลบึงเกลือ อำเภอเสลภูมิ จังหวัดร้อยเอ็ด

โครงการ ปรับปรุงซ่อมแซมสถานีสูบน้ำด้วยไฟฟ้าบ้านน้ำจั้นน้อย หมู่ที่ 8 บ้านน้ำจั้นน้อย ตำบลบึงเกลือ
องค์การบริหารส่วนตำบลบึงเกลือ อำเภอเสลภูมิ จังหวัดร้อยเอ็ด


ที่ตั้งโครงการ ปรับปรุงซ่อมแซมสถานีสูบน้ำด้วยไฟฟ้า
บ้านน้ำจั้นน้อย หมู่ที่ 8 บ้านน้ำจั้นน้อย ตำบลบึงเกลือ
องค์การบริหารส่วนตำบลบึงเกลือ อำเภอเสลภูมิ จังหวัดร้อยเอ็ด

คณะกรรมการจัดทำแผนปฏิบัติการงานก่อสร้าง

1. ประธานกรรมการ
2. กรรมการ
3. กรรมการ/เลขานุการ

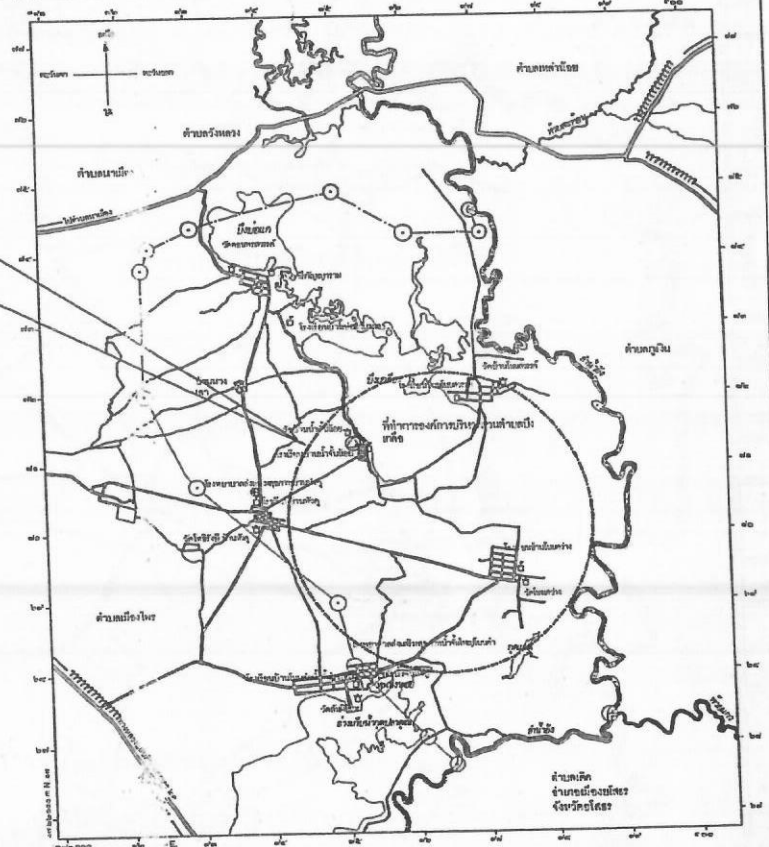

แผนที่ตำบลบึงเกลือ

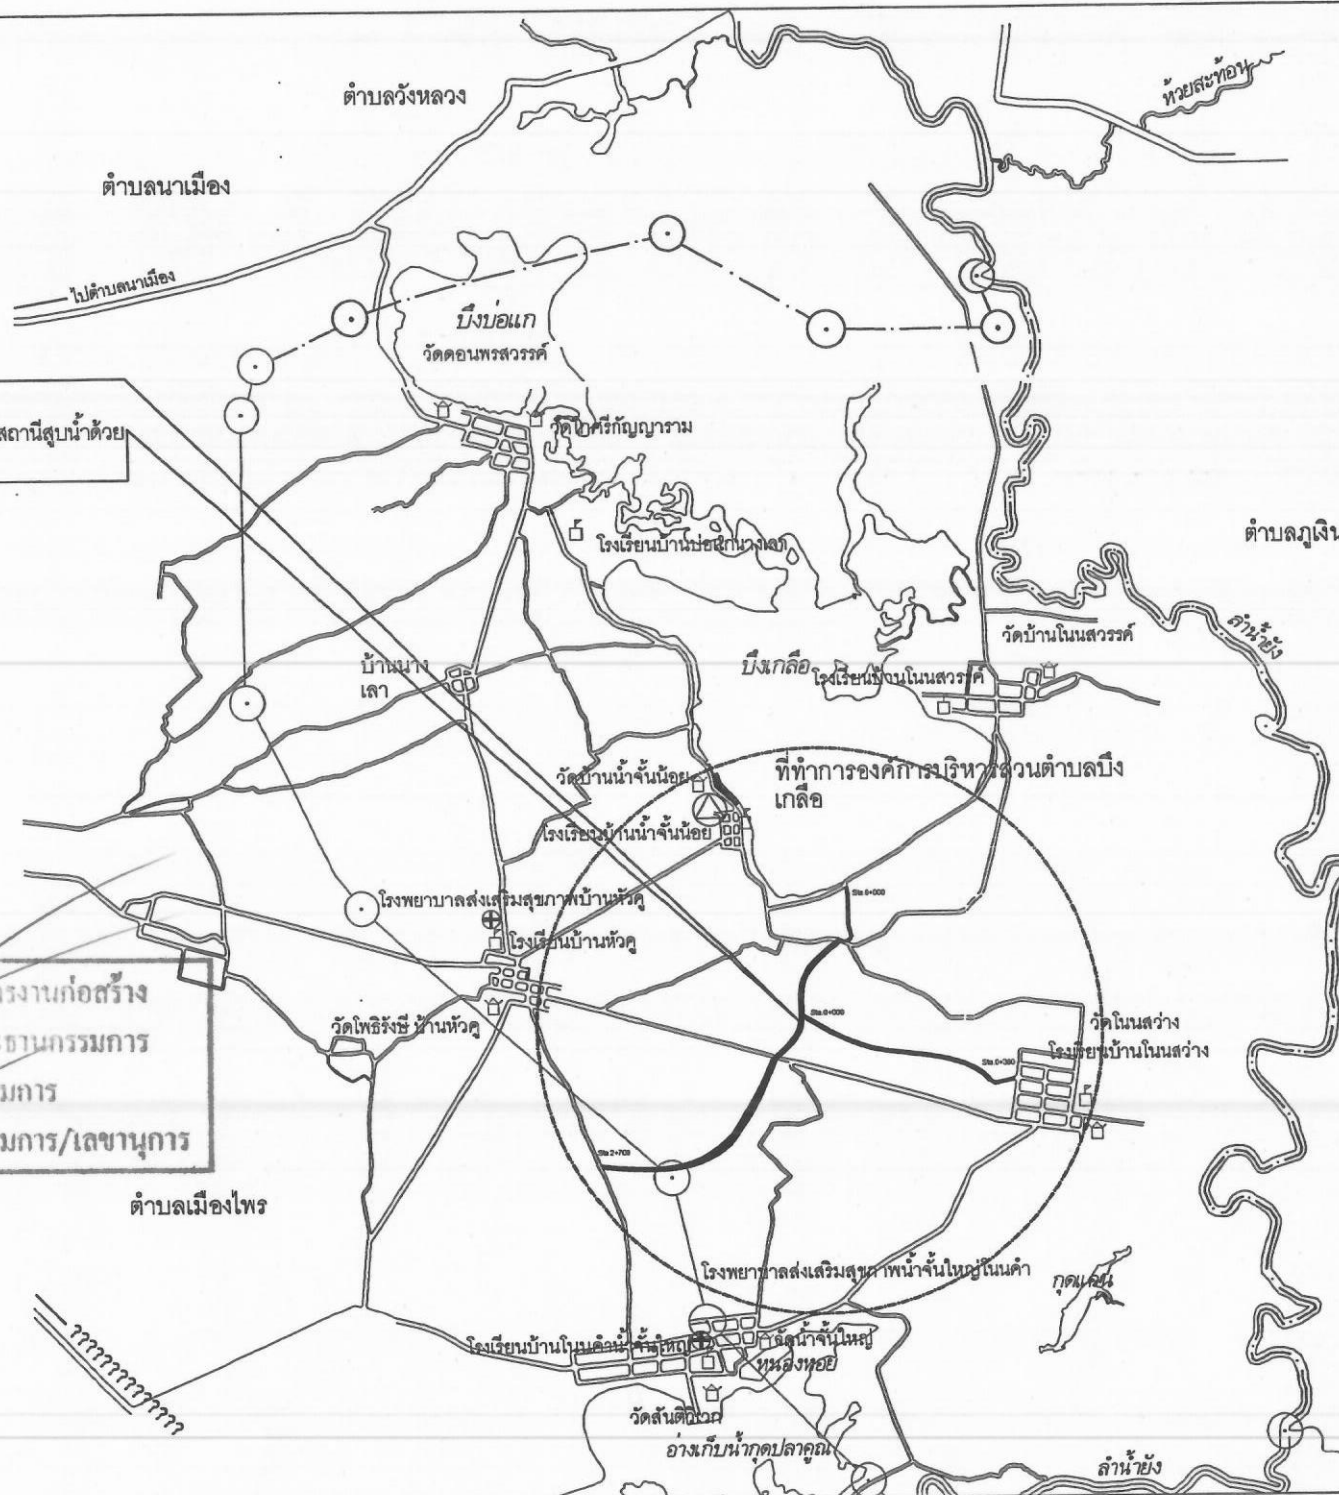

คณะกรรมการจัดรูปแบบใบแจ้งการงานก่อสร้าง


1. ประธานกรรมการ

2. กรรมการ

3. กรรมการ/เลขานุการ



1/1

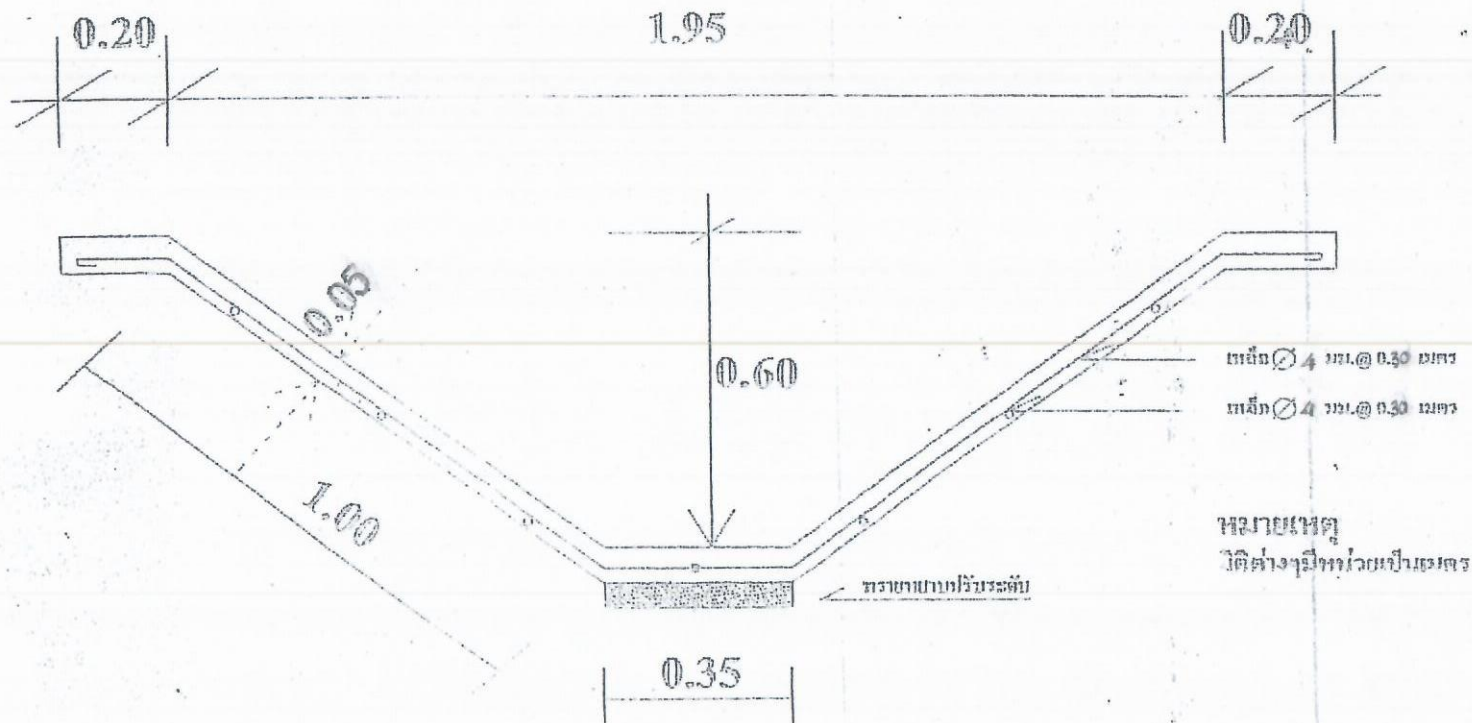

รูปตัดขยาย คลองส่งน้ำคาคอนกรีต No scale

คณะกรรมการจัดทำแบบแปลนการงานก่อสร้าง
 1. ประธานกรรมการ
 2. กรรมการ
 3. กรรมการ/เลขานุการ



องค์การบริหารส่วนตำบลบึงเกลือ
 อำเภอเสลภูมิ จังหวัดร้อยเอ็ด

แบบ

ปรับปรุงซ่อมแซมระบบน้ำด้วยไฟฟ้า
 บ้านน้ำจืดน้อย หมู่ที่ ๘

สถานที่ก่อสร้าง

บ้านน้ำจืดน้อย หมู่ที่ ๘
 ตำบล บึงเกลือ
 อำเภอ เสลภูมิ จังหวัด ร้อยเอ็ด

แสดงแบบ

ผังบริเวณก่อสร้าง

เขียนแบบ นายช่างโยธาชำนาญ

นายสมรภูมิ เพ็งคิด

ตรวจแบบ

เห็นชอบ ปลัด อบต.

จ.ส.อ.ดำรง กุศลเกษม

อนุมัติ นายก อบต.

นายทศพร ปากวิเศษ

แบบเลขที่

8/2567

แผ่นที่

1/1



