




องค์การบริหารส่วนจังหวัดนครปฐม

ปรับปรุงถนนลาดยางแอสฟัลท์ติกคอนกรีต

สายถนนเทพพิพัฒน์ หมู่ที่ 9 ตำบลบางแขม เชื่อมต่อ ตำบลสนามจันทร์ อำเภอเมืองนครปฐม จังหวัดนครปฐม

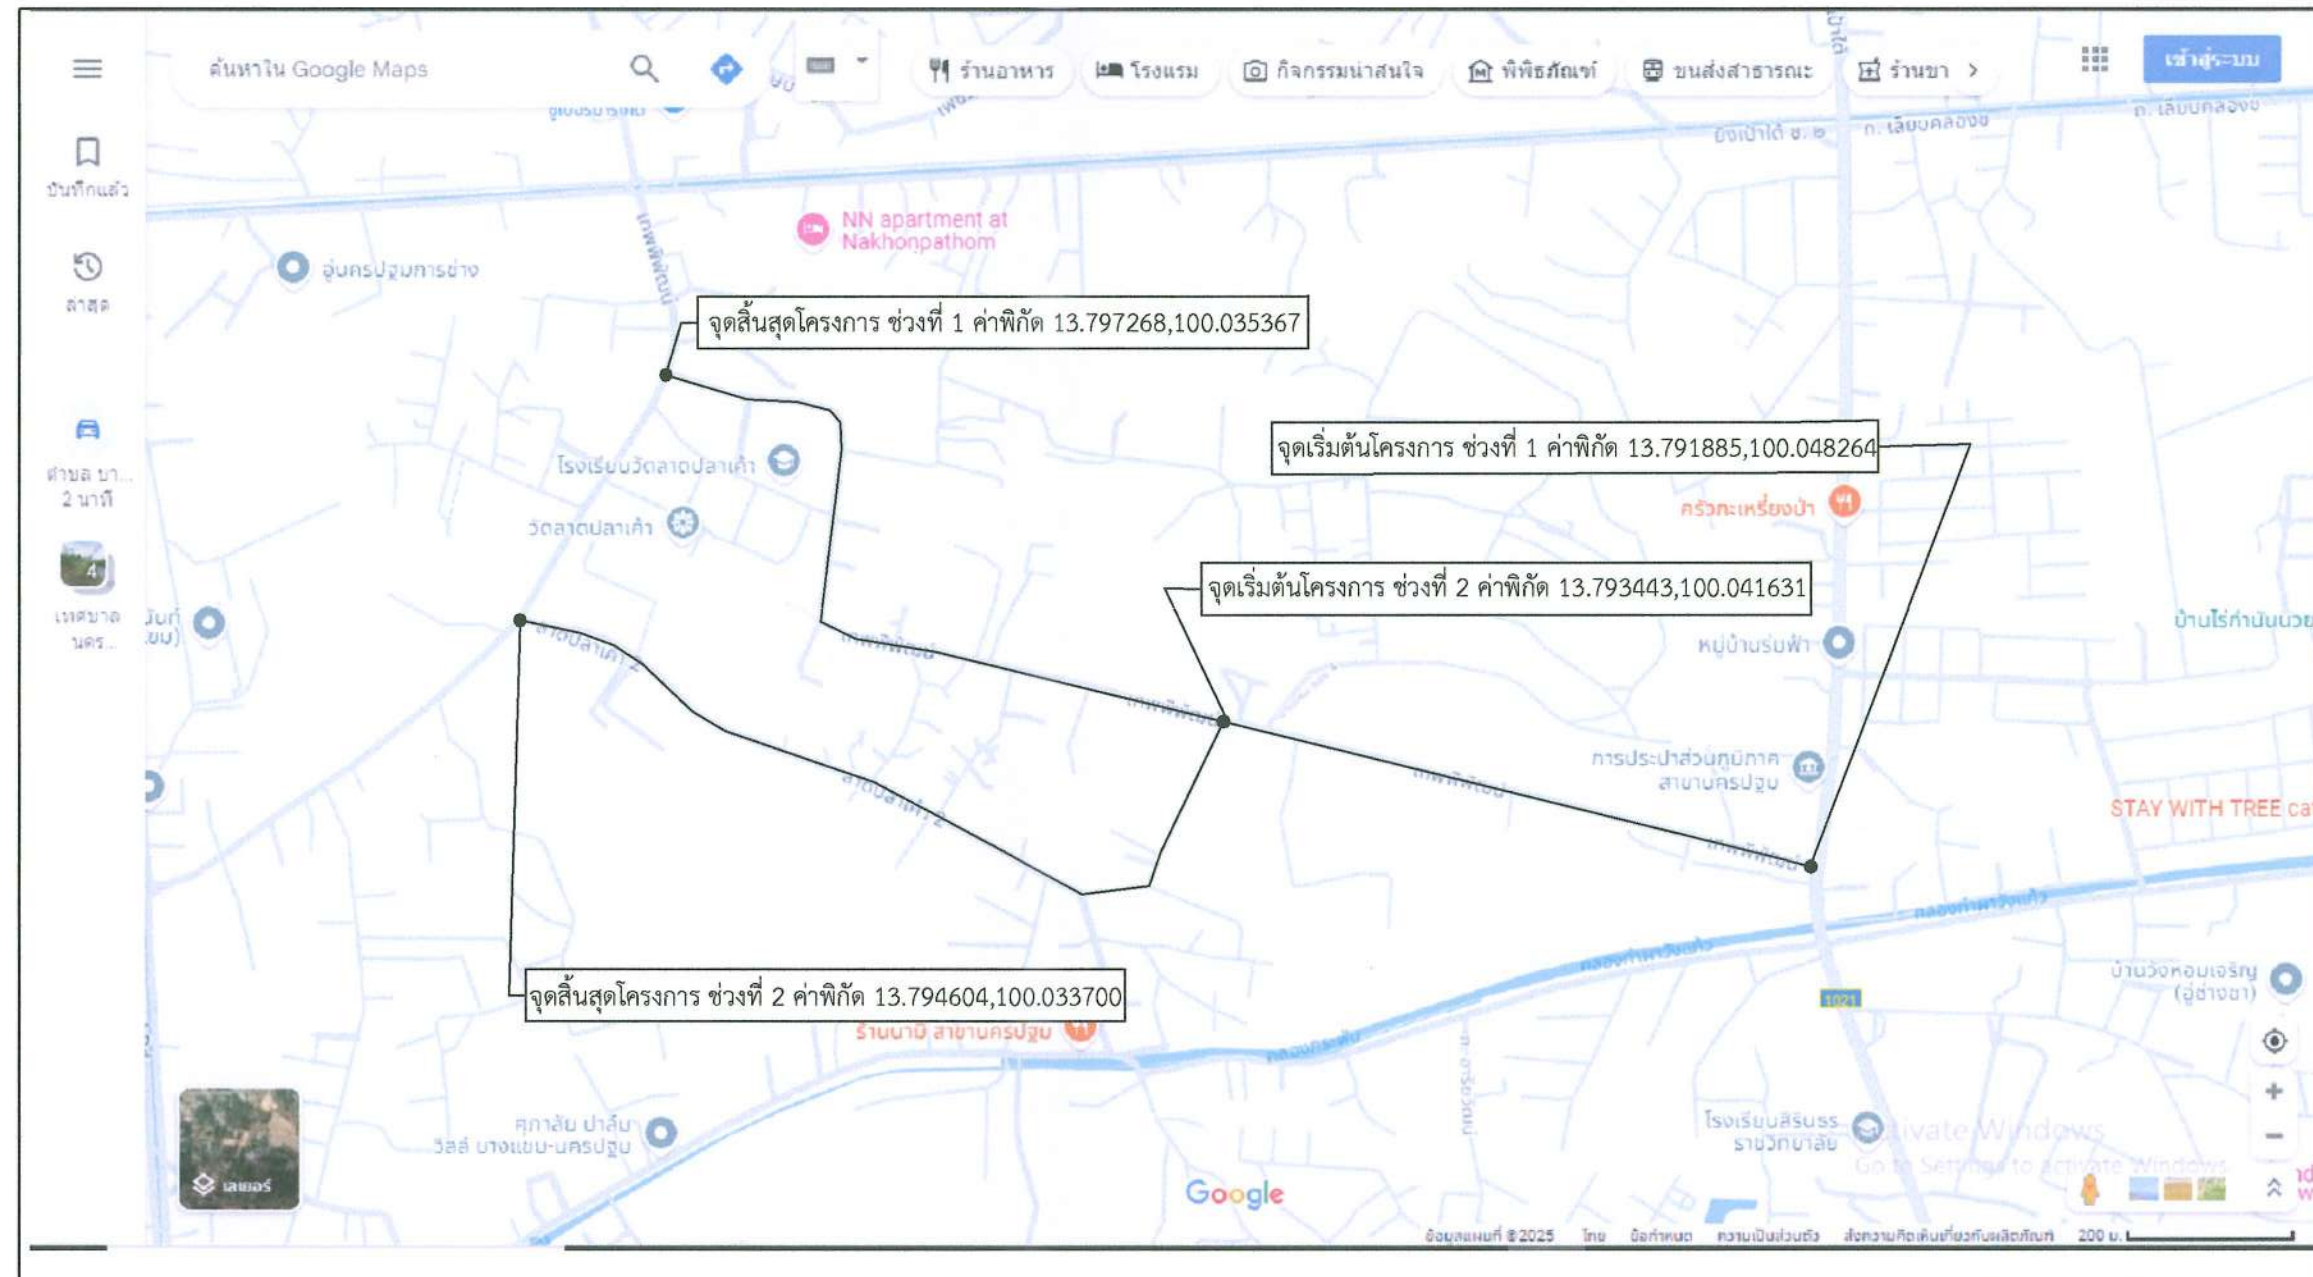

รายละเอียดประกอบการปรับปรุงถนนลาดยางแอสฟัลติกคอนกรีต

โดยทำการปรับปรุงเป็นผิวจราจรลาดยางแอสฟัลติกคอนกรีต ขนาดพื้นที่ไม่น้อยกว่า 16,540 ตารางเมตร

(ในกรณีไม่สามารถดำเนินการได้ตามรายละเอียดข้างต้นได้ตามสภาพพื้นที่จริงโดยให้อยู่ในดุลยพินิจของ

ผู้ควบคุมงานแต่ละจะต้องได้ปริมาณงานไม่น้อยกว่าที่กำหนดในแบบ)

แผนที่สังเขป

Not to scale

แผ่นที่	รายการแบบก่อสร้าง	หมายเหตุ
1	แผนที่สังเขป	พื้นที่ 16,540 ตร.ม.
2	รูปตัดตามขวางงานปรับปรุงผิวทางแอสฟัลติกคอนกรีต	
3	รูปตัดงานต่อปากบ่อพัก คสล.	
4	บัญชีปริมาณงาน	

คณะกรรมการจัดทำแบบรายการงานก่อสร้าง

ลงชื่อ.....ประธานกรรมการ

ลงชื่อ.....กรรมการ

ลงชื่อ.....กรรมการ

องค์การบริหารส่วนจังหวัดนครปฐม

แบบเลขที่ 51/2568


ลงวันที่ 27 ส.ค. 2568

จำนวนแผ่น 4

แผ่นที่ 1

ปรับปรุงถนนลาดยางแอสฟัลติกคอนกรีต
สายถนนเทพพิพัฒน์ หมู่ที่ 9 ตำบลบางแพะ เชื่อมต่อ ตำบลสนามจันทร์ อำเภอเมืองนครปฐม จังหวัดนครปฐม

สำรวจ	(นายเจนฐานกรธรณ์ ทรัพย์สุตวงค์)	ตรวจ	(นายจิรพันธ์ ธรรมมาวิบูลย์) ผู้อำนวยการกองช่าง
เขียนแบบ	(นางสาววิจิตรา มงคลรักษา)	เห็นชอบ	(นางสาวพุ่มมาศ กมลเวช) รองปลัดองค์การบริหารส่วนจังหวัด รักษาการตามหน้าที่องค์การบริหารส่วนจังหวัดนครปฐม
ตรวจ	(นายวิศักดิ์ พิทยสินวงศ์) วิศวกรโยธา	อนุมัติ	(นายจิรวัฒน์ สะสมทรัพย์) นายกองค์การบริหารส่วนจังหวัดนครปฐม
ตรวจ	(นายธีรศักดิ์ คุณมาลีศรีบุญ) หัวหน้าฝ่ายสำรวจและออกแบบ		

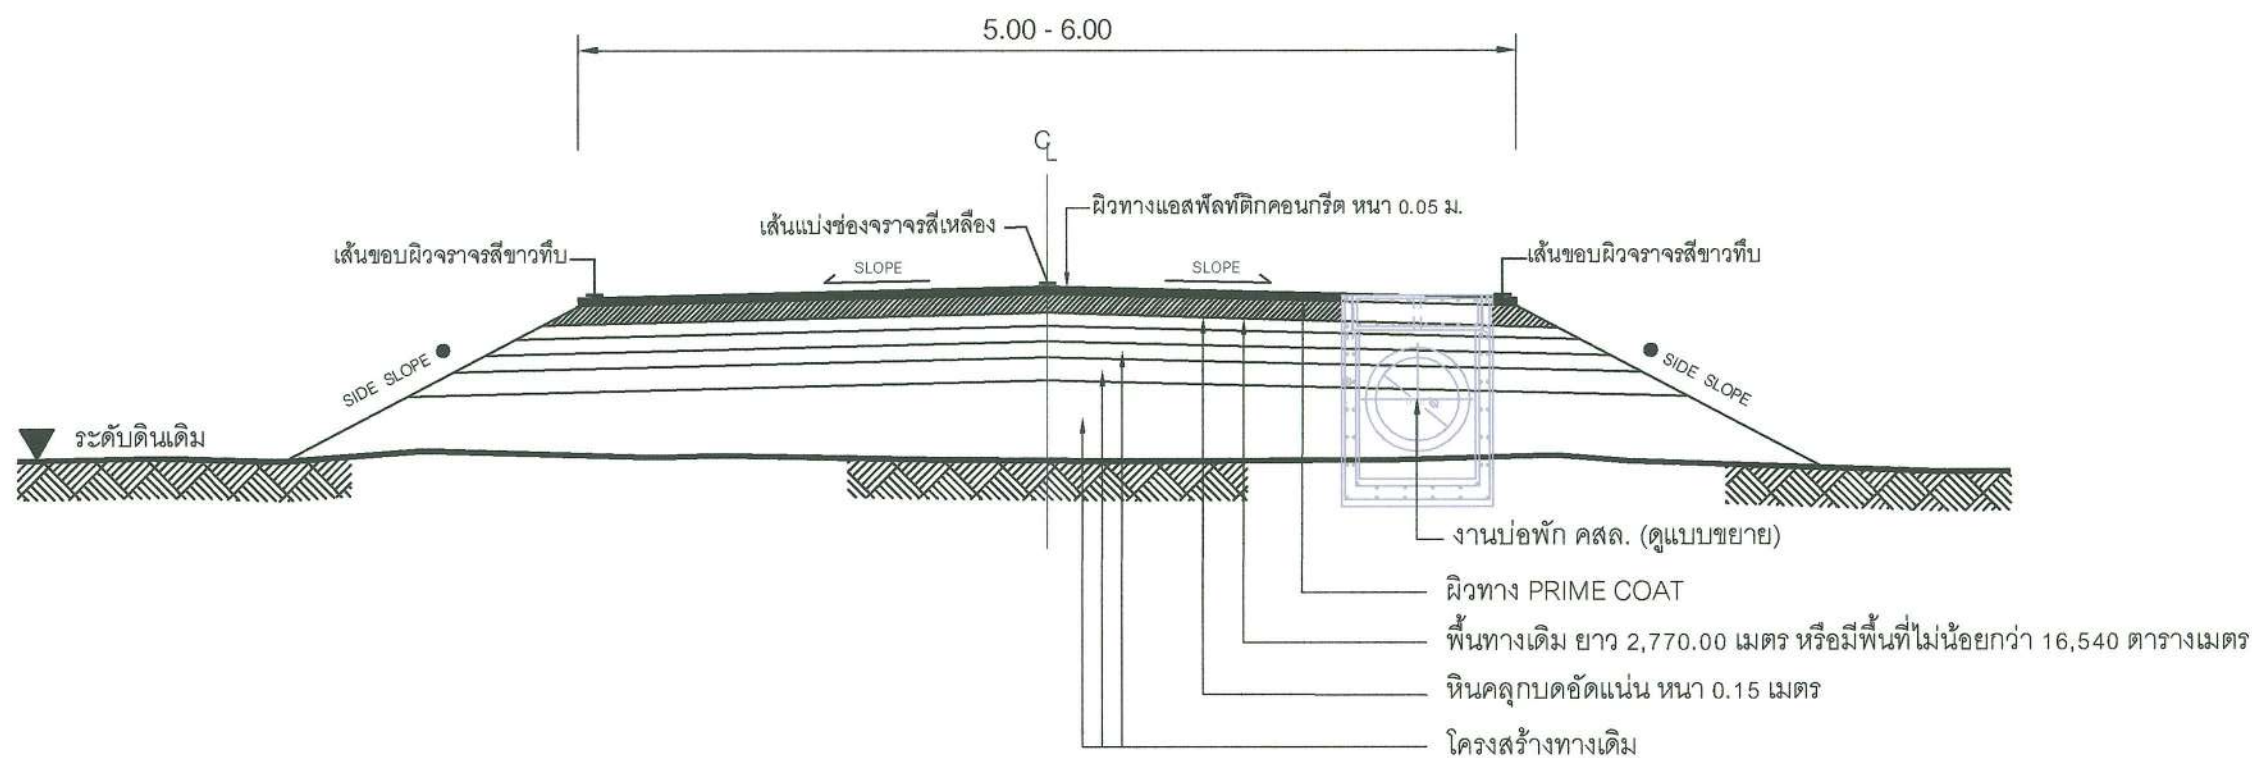


รูปตัดตามขวางงานปรับปรุงผิวทางแอสฟัลต์ติกคอนกรีต

Not to scale


หมายเหตุ: คัดลอกจาก งานบำรุงรักษาทาง กรมทางหลวงชนบท

คณะกรรมการจัดทำแบบรายการงานก่อสร้าง
ลงชื่อ.....ประธานกรรมการ
ลงชื่อ.....กรรมการ
ลงชื่อ.....กรรมการ

	องค์การบริหารส่วนจังหวัดนครปฐม		
	แบบเลขที่ 51/2568 ลงวันที่ 27 ส.ค. 2568	จำนวนแผ่น 4	แผ่นที่ 2
ปรับปรุงถนนลาดยางแอสฟัลต์ติกคอนกรีต สายถนนเทพพัฒนา หมู่ที่ 9 ตำบลบางแขม เชื่อมต่อ ตำบลสนามจันทร์ อำเภอเมืองนครปฐม จังหวัดนครปฐม			
สำราญ (นายเจษฎาภรณ์ ทรัพย์สุภาวงศ์)	ตรวจ (นายจิรพันธ์ อรรถมาภิษฐ์)		
เขียนแบบ (นางสาววิจิตรา มาลาสิทธิ์)	เห็นชอบ (นางสาวปทุมมาศ กมลวรรณ)		
ตรวจ (นายวิศักดิ์ ทัพย์สินวล)	รองปลัดองค์การบริหารส่วนจังหวัดนครปฐม		
ตรวจ (นายรังสรรค์ คุรุมาสศิริชัย)	อนุมัติ (นายจิรวัฒน์ สะสมทรัพย์)		
หัวหน้าฝ่ายสำรวจและออกแบบ	นายองค์การบริหารส่วนจังหวัดนครปฐม		

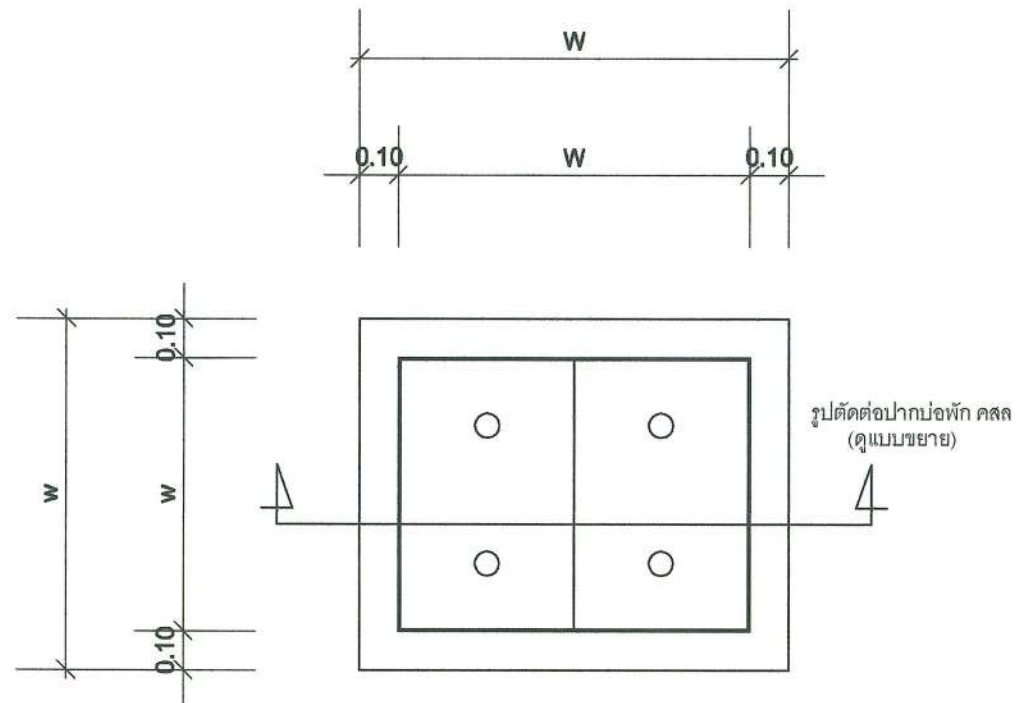

แปลนบ่อพัก คสล.

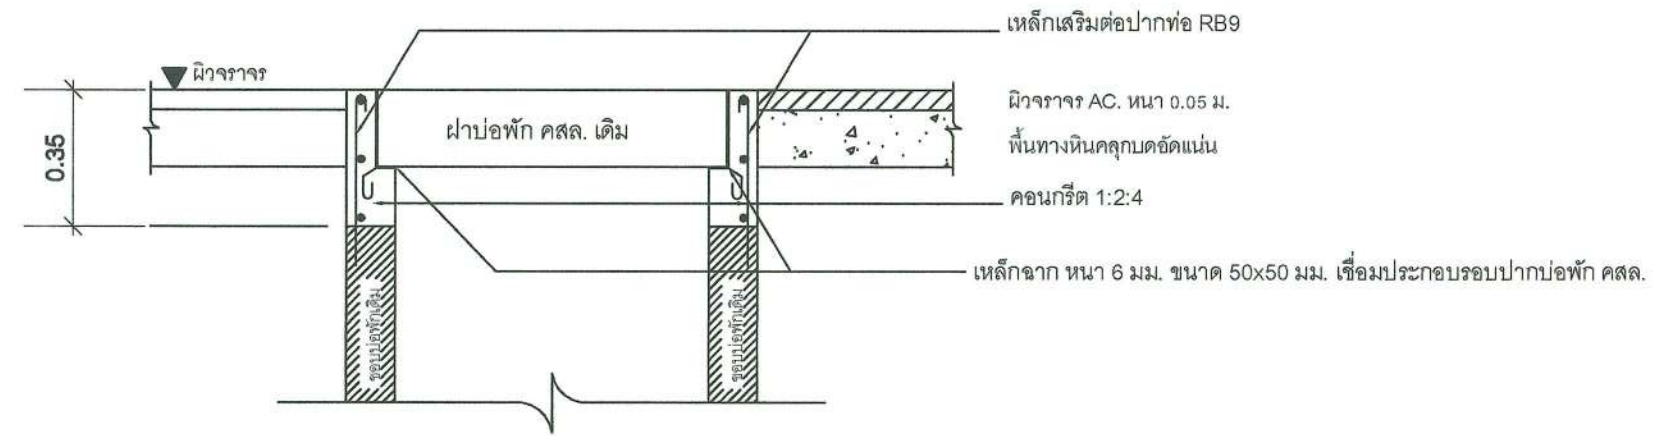

รูปตัดต่อปากบ่อพัก คสล.

คณะกรรมการจัดทำแบบรายการงานก่อสร้าง
 ลงชื่อ.....ประธานกรรมการ
 ลงชื่อ.....กรรมการ
 ลงชื่อ.....กรรมการ

	องค์การบริหารส่วนจังหวัดนครปฐม		
	แบบเลขที่ 51/2568 ลงวันที่ 27 ก.ค. 2568	จำนวนแผ่น 4	แผ่นที่ 3
ปรับปรุงถนนลาดยางแอสฟัลติกคอนกรีต สายถนนเทพพิพัฒน์ หมู่ที่ 9 ตำบลบางแขม เชื่อมต่อ ตำบลสนามจันทร์ อำเภอเมืองนครปฐม จังหวัดนครปฐม			
สำนวน (นายเจษฎาภรณ์ ทรัพย์สุดวงค์) เขียนแบบ (นางสาววิจิตรา มงคลรักษา) ตรวจ (นายวิศักดิ์ ทรัพย์สินวล) วิศวกรโยธา ตรวจ (นายรังสรรค์ คุณาสหิรัญ) หัวหน้าฝ่ายสำรวจและออกแบบ	ตรวจ (นายจิรพันธ์ ธรรมทวีสุข) ผู้อำนวยการกองช่าง เห็นชอบ (นางสาวปทุมมาศ กมลเวช) รองปลัดองค์การบริหารส่วนจังหวัด รักษาการแทนปลัดองค์การบริหารส่วนจังหวัดนครปฐม อนุมัติ (นายจิรวัฒน์ สะสมทรัพย์) นายกองค์การบริหารส่วนจังหวัดนครปฐม		

บัญชีปริมาณงาน				
ลำดับ	รายการ	ปริมาณ	หน่วย	หมายเหตุ
1	งานรองพื้นทางและพื้นทาง			
	1.1 งานหินคลุกบดอัดแน่น	2,605.00	ลบ.ม.	
2	งานผิวทาง			
	2.1 Prime Coat บนผิวทาง	16,540.00	ตร.ม.	
	2.2 ผิวทางแอสฟัลต์ติกคอนกรีต หนา 5 ซม. (ปูบน Prime Coat)	16,540.00	ตร.ม.	
3	งานตีเส้นจราจร			
	3.1 งาน RUMBLE STRIPS	75.00	ตร.ม.	
	3.2 งานสีเทอร์โมพลาสติก ตีเส้น 3 เส้น (กว้าง 10 ซม.)	758.00	ตร.ม.	
4	งานป้ายจราจร			
	4.1 งานป้ายจราจร แบบ บ 32	2.00	ชุด	
	4.2 งานป้ายจราจร แบบ บ 33	2.00	ชุด	
	4.3 งานป้ายจราจร แบบ ต 1	1.00	ชุด	
	4.4 งานป้ายจราจร แบบ ต 2	1.00	ชุด	
	4.5 งานป้ายจราจร แบบ ต 7	1.00	ชุด	
	4.6 งานป้ายจราจร แบบ ต 8	1.00	ชุด	
	4.7 งานป้ายจราจร แบบ ต 13	2.00	ชุด	
	4.8 งานป้ายจราจร แบบ ต 14	2.00	ชุด	
	4.9 งานป้ายจราจร แบบ ต 75	4.00	ชุด	
5	งานจราจรสงเคราะห์			
	5.1 งานสัญญาณไฟกระพริบ + ป้ายจราจร บ 1	4.00	ชุด	
6	งานบ่อพัก ค.ส.ล.			
	6.1 งานต่อปากบ่อพัก ค.ส.ล.	50.00	บ่อ	

หมายเหตุ

ข้อกำหนดเกี่ยวกับการใช้วัสดุก่อสร้าง/ครุภัณฑ์ตามสัญญาก่อสร้าง

เพื่อส่งเสริมการใช้ สินค้า/ผลิตภัณฑ์ ที่ผลิตในประเทศ

1. ผู้รับจ้างต้องใช้วัสดุก่อสร้างหรือครุภัณฑ์ที่เป็นส่วนหนึ่งของงานก่อสร้าง(ถ้ามี)
ตามโครงการก่อสร้าง โดยต้องเป็นวัสดุก่อสร้างหรือครุภัณฑ์ที่เป็นผลิตภัณฑ์ที่ผลิตภายในประเทศ
ไม่น้อยกว่าร้อยละ 60 ของมูลค่าวัสดุก่อสร้างที่ใช้ในโครงการก่อสร้างนี้ ทั้งนี้หากงานก่อสร้างมีวัสดุ
ก่อสร้างที่เป็นหลัก จะต้องใช้วัสดุก่อสร้างที่เป็นหลักซึ่งเป็นสินค้าผลิตภายในประเทศ
ไม่น้อยกว่าร้อยละ 90 ของปริมาณหลักที่ใช้ตามสัญญาก่อสร้างนี้
2. ผู้รับจ้างต้องเสนอแผนการใช้วัสดุก่อสร้าง/ครุภัณฑ์ ที่ เป็นผลิตภัณฑ์ที่ผลิตภายในประเทศ
(งานจ้างก่อสร้างและไม่ใช่งานก่อสร้าง วงเงินเกิน 500,000 บาท และสัญญาเกิน 60 วัน)
ตามสัญญาจ้างก่อสร้างนี้ ตามเอกสาร ภาคผนวก 2 และ ภาคผนวก 3
(ภาคผนวก 3 เฉพาะกรณีที่เป็นงานก่อสร้างที่มีวัสดุก่อสร้างที่เป็นหลัก) ให้ผู้ว่าจ้างเสนอแผนฯ
ตามระยะเวลาที่กำหนดในสัญญาจ้าง(ถ้ามี) แต่ต้องไม่ช้ากว่า 60 วันหลังจากลงนามในสัญญาจ้างก่อสร้าง
แผนการใช้วัสดุก่อสร้างที่ผู้รับจ้างเสนอ สามารถปรับเปลี่ยนได้ตามความจำเป็น เพื่อให้มูลค่า/ปริมาณ
การใช้วัสดุก่อสร้างซึ่งเป็นผลิตภัณฑ์ที่ผลิตในประเทศไม่น้อยกว่าร้อยละ 60 ทั้งนี้ผู้รับจ้างต้องแจ้ง
การปรับแผนให้ผู้ว่าจ้างก่อสร้างทราบก่อนดำเนินการนำวัสดุก่อสร้างฯ ตามแผนที่ปรับใหม่มาใช้ล่วงหน้า
อย่างน้อย 7 วัน ทั้งนี้ต้องก่อนการส่งมอบงานแต่ละงวด
3. ผู้รับจ้างต้องแสดงหลักฐานมาพร้อมแผนฯเพื่อประกอบการพิจารณาและตรวจสอบว่าวัสดุก่อสร้าง/ครุภัณฑ์
เป็นผลิตภัณฑ์ที่ผลิตภายในประเทศ อย่างใดอย่างหนึ่งแล้วแต่กรณีดังนี้
1.) สำเนาใบรับรองสินค้าที่ผลิตในประเทศ Made in Thailand (MIT)
ที่ออกโดยสภาอุตสาหกรรมแห่งประเทศไทย
2.) ฉลากสินค้า ที่แสดงว่าเป็นสินค้าที่ผลิตในประเทศไทย
3.) หลักฐานแสดงที่ตั้งของแหล่งผลิต ที่สามารถแสดงได้ว่าเป็นวัสดุก่อสร้างที่เป็นผลิตภัณฑ์ในประเทศ
เช่น ตำแหน่งที่ตั้งโรงไม่หิน ท่าทราย บ่อดิน เป็นต้น

คณะกรรมการจัดทำแบบรูปรายการงานก่อสร้าง

ลงชื่อ.....ประธานกรรมการ

ลงชื่อ.....กรรมการ

ลงชื่อ.....กรรมการ

	องค์การบริหารส่วนจังหวัดนครปฐม		
	แบบเลขที่ 51/25๖8	จำนวนแผ่น 4	แผ่นที่ 4
	ลงวันที่ 27 ส.ค. 2568.		
ปรับปรุงถนนลาดยางแอสฟัลต์ติกคอนกรีต สายถนนเทพพิพัฒน์ หมู่ที่ 9 ตำบลบางแพะ เชื่อมต่อ ตำบลสนามจันทร์ อำเภอเมืองนครปฐม จังหวัดนครปฐม			
สำรวจ (นายเจษฎาจรธณ์ ทรัพย์สุดาวงศ์)	ตรวจ (นายจิรพันธ์ ธรรมภาวิสุข) ผู้อำนวยการกองช่าง		
เขียนแบบ (นางสาววิจิตรา มงคลรักษา)	เห็นชอบ (นางสาวปทุมมาศ กมลเวช) รองปลัดองค์การบริหารส่วนจังหวัด รักษาการตามแต่งตั้งองค์การบริหารส่วนจังหวัดนครปฐม		
ตรวจ (นายทวิศักดิ์ ทิพย์สินวล) วิศวกรโยธา	อนุมัติ (นายจิรวัฒน์ สะสมทรัพย์) นายกองค์การบริหารส่วนจังหวัดนครปฐม		
ตรวจ (นายรังสรรค์ คุณาสศิริบุญ) หัวหน้าฝ่ายสำรวจและออกแบบ			