

ก่อสร้างถนนคอนกรีตเสริมเหล็ก


องค์การบริหารส่วนตำบลสองพี่น้อง

ต.สองพี่น้อง อ.ท่าแพะ จ.ชุมพร

ข้อมูลสายทาง :

ถนนสายช่องหินเหล็กไฟ หมู่ที่ 6

ตำบล สองพี่น้อง อำเภอ ท่าแพะ จังหวัด ชุมพร
กว้าง 5 เมตร ยาว 230 เมตร
ไหล่ทางหินคลุกกว้างข้างละ 0.50 เมตร

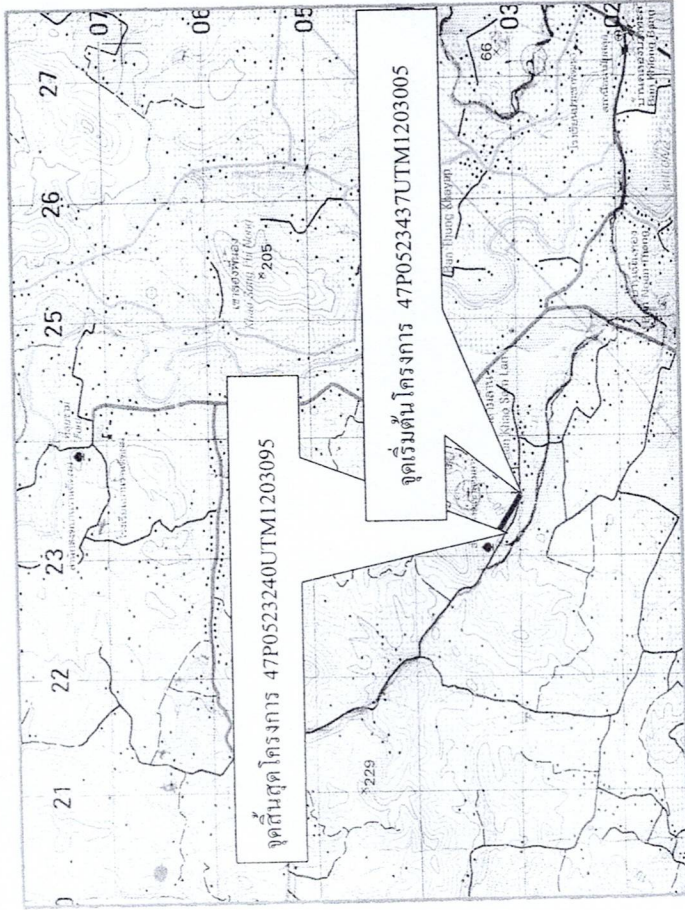

แผนที่โดยสังเขป

รายการประกอบแบบ ก่อสร้างถนนคอนกรีตเสริมเหล็ก จาก กม.ที่ 1+170 ถึง กม.ที่ 1+400
รายละเอียดประกอบการวางท่อระบายน้ำ คสล. ชั้น 3

กม.ที่ 1+350 วางท่อระบายน้ำ คสล.ชั้น 3 คท.0.40 เมตรจำนวน 1 แถว ๆ ละ 8 ท่อน พร้อมยาแนวท่อ

- หมายเหตุ**
1. มิติต่าง ๆ มีหน่วยเป็นเมตร นอกจากระบุไว้เป็นอย่างอื่น
 2. คุณสมบัติของวัสดุ นอกเหนือจากที่ระบุไว้ในแบบและวิธีการก่อสร้างให้เป็นไปตามมาตรฐานงานก่อสร้าง
 3. เขตทางขึ้นอยู่กับสภาพภูมิประเทศ
 4. ที่ตำแหน่ง CONTRACTION JOINT และ EXPANSION JOINT ให้วางแผ่นพลาสติกหนา 0.07 มม. กว้าง 1.20 เมตร แผ่นพลาสติกที่ใช้ต้องไม่โปร่งแสงและกันน้ำได้
 5. ผู้รับจ้างต้องทำการจะทดสอบความหนาของคอนกรีตในวันตรวจรับงานจ้าง/งวดงาน
 6. พัดลมระบายความร้อนหรืออุปกรณ์ที่ใช้ในการก่อสร้างต้องเป็นพัดลมที่ผลิตภายในประเทศไทยตามเงื่อนไขดังนี้
 - 6.1 วัสดุหรืออุปกรณ์ที่ใช้ในการก่อสร้างต้องเป็นพัดลมที่ผลิตภายในประเทศไทยไม่น้อยกว่าร้อยละ 60 ของมูลค่าพัดลมที่ใช้ในงานก่อสร้างทั้งหมดตามสัญญา
 - 6.2 เหล็กที่ใช้ในการก่อสร้างต้องเลือกใช้เหล็กที่ผลิตภายในประเทศไทยไม่น้อยกว่าร้อยละ 90 ของปริมาณเหล็กที่ต้องใช้
 - 6.3 ผู้รับจ้างจะต้องจัดทำแผนการใช้พัดลมที่ผลิตภายในประเทศ (ตามข้อ 1 และ 2) ภายใน 30 วันนับถัดจากวันที่ได้ลงนามในสัญญา เพื่อให้คณะกรรมการตรวจรับพัสดุพิจารณาต่อไป

องค์การบริหารส่วนตำบลสองพี่น้อง อ.ท่าแพะ จ.ชุมพร


โครงการ		ก่อสร้างถนนคอนกรีตเสริมเหล็ก		
	ต.สองพี่น้อง อ.ท่าแพะ จ.ชุมพร			
	แบบแสดง	เขียนแบบ		
	แผนที่โดยสังเขป	ตรวจ		
	แผ่นที่	1	เห็นชอบ	นายก อบต.

นายช่างโยธา

ผอ.กองช่าง

๓. รองผู้มอง จ.ท่าแพะ จ.ชุมพร

กัณฑ์	มาตร	ยาว	230	เมตร
5	5			

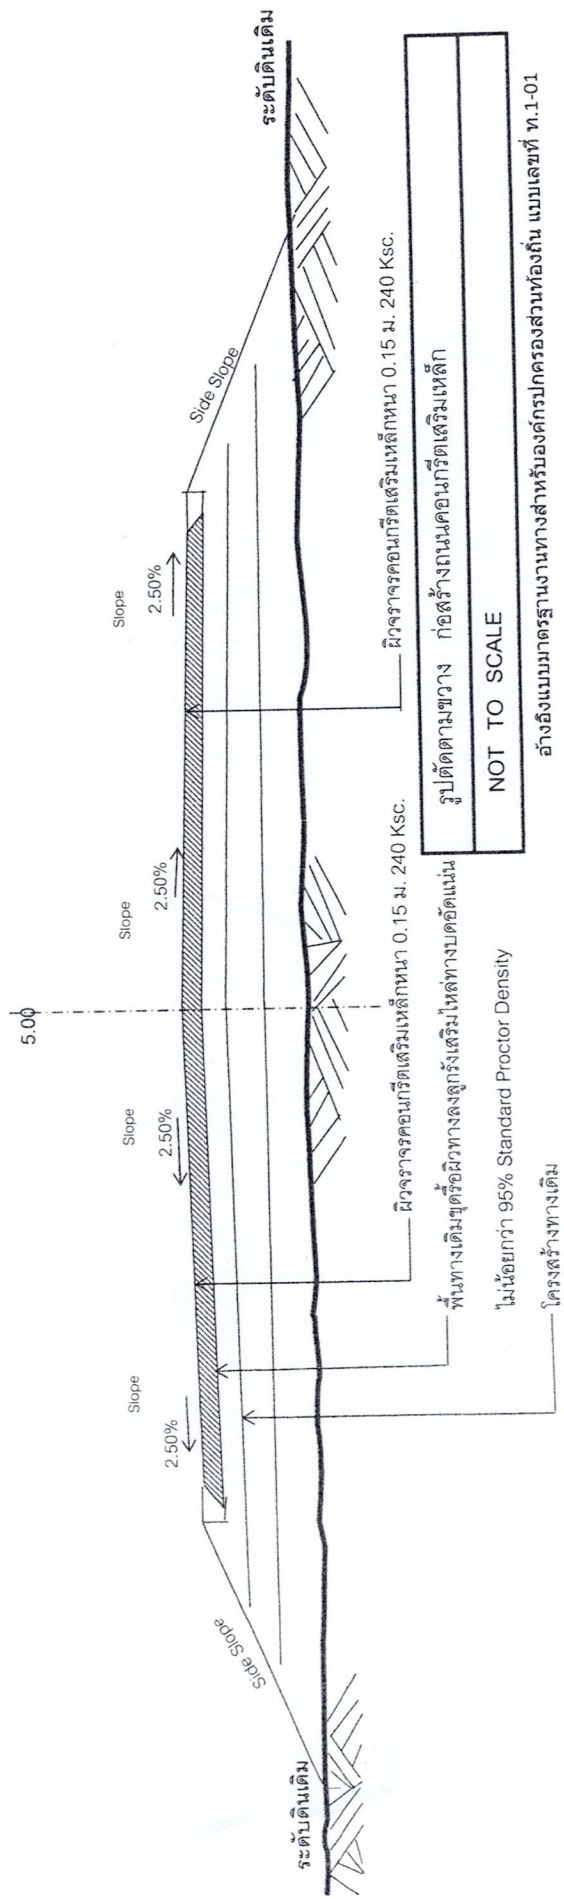

แปลนยนคอนกรตเสริมเหล็ก

NOT TO SCALE

	โครงการ		ก่อสร้างถนนคอนกรีตเสริมเหล็ก			
			ตรวจสอบ		ตรวจสอบ	
	แนบที่		2		เห็นชอบ	
	รูปติดตามขวาง		ตรวจ		ตรวจ	
แบบแสดง		เขียนแบบ		นายช่างโยธา		
				ผอ.กองช่าง		
				นายก อบต.		