



องค์การบริหารส่วนตำบลบางองครักษ์ โครงการปรับปรุงถนนคอนกรีตเสริมเหล็ก



ปูทับผิวจราจรยางแอสฟัลท์คอนกรีต

หมู่ที่ 5 หมู่ที่ 6 หมู่ที่ 7

ตำบลบางองครักษ์ อำเภอโพธิ์ทอง จังหวัดอ่างทอง



แบบเลขที่พิเศษ อคร.01/2569

แผนโครงการปรับปรุงถนนคอนกรีตเสริมเหล็กปูทับผิวจราจรยางแอสฟัลต์ติก
 หมู่ที่ 5 หมู่ที่ 6 หมู่ที่ 7 ตำบลอรัญญิก อำเภอโพธิ์ทอง จังหวัดอ่างทอง
 (ช่วงที่ 1-2)

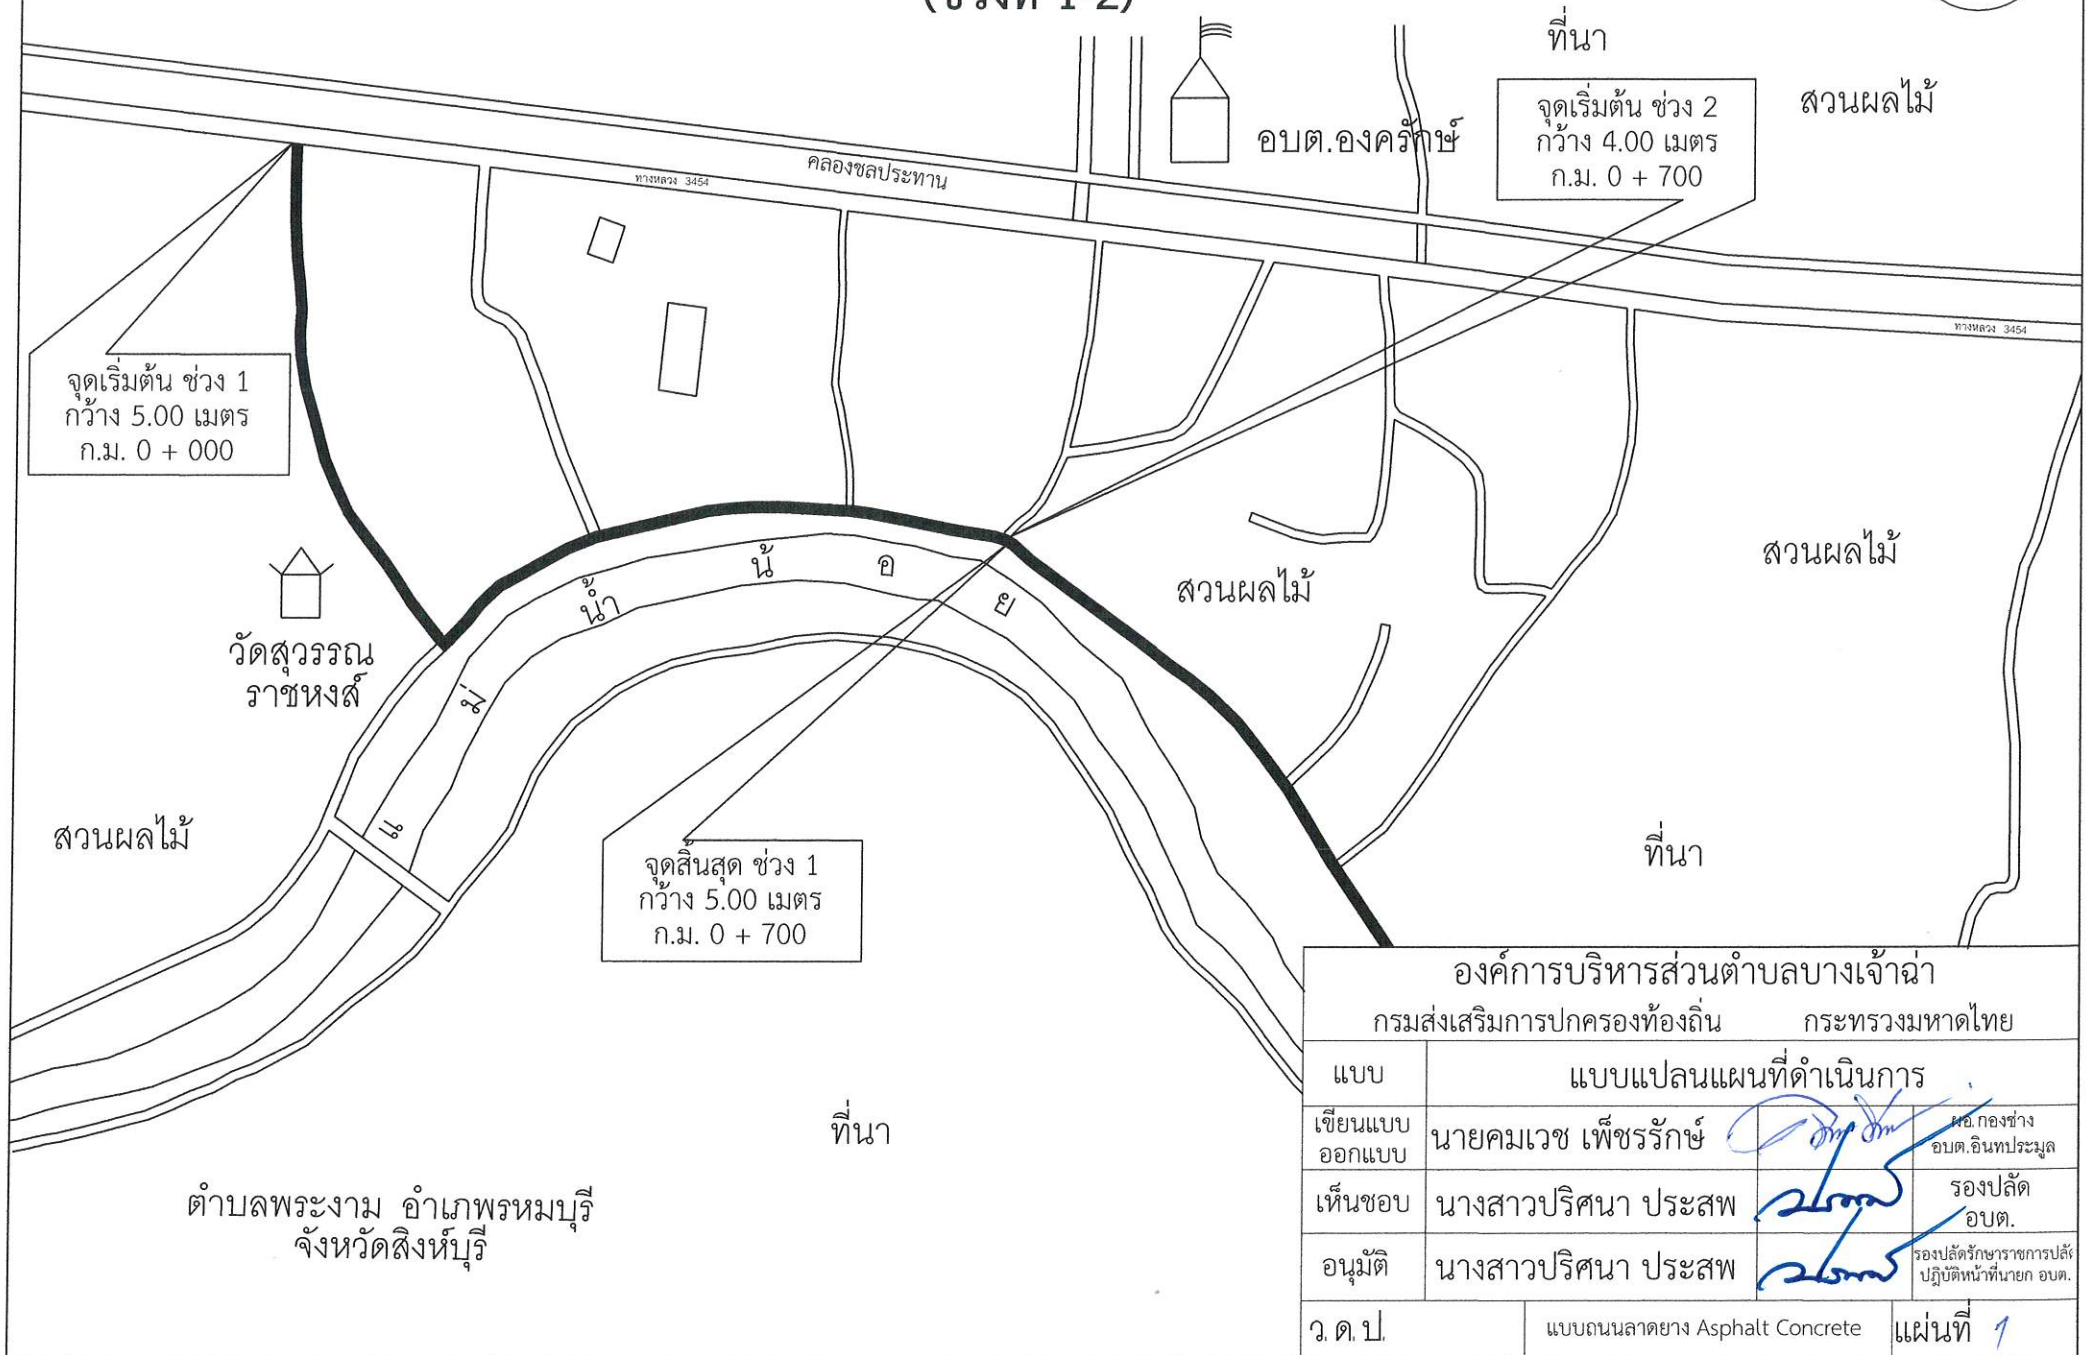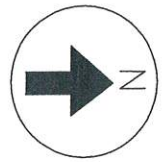


องค์การบริหารส่วนตำบลบางเจ้าฉ่า			
กรมส่งเสริมการปกครองท้องถิ่น กระทรวงมหาดไทย			
แบบ	แบบแปลนแผนที่ดำเนินการ		
เขียนแบบ ออกแบบ	นายคมเวช เพ็ชรรักษ์		ผอ.กองช่าง อบต.อินทประมูล
เห็นชอบ	นางสาวปริศนา ประสพ		รองปลัด อบต.
อนุมัติ	นางสาวปริศนา ประสพ		รองปลัดรักษาการปลัด ปฏิบัติหน้าที่นายก อบต.
ว.ด.ป.	แบบถนนลาดยาง Asphalt Concrete		แผ่นที่ 1

แปลนโครงการปรับปรุงถนนคอนกรีตเสริมเหล็กปูทับผิวจราจรยางแอสฟัลท์ติก
หมู่ที่ 5 หมู่ที่ 6 หมู่ที่ 7 ตำบลอรัญญิก อำเภอโพธิ์ทอง จังหวัดอ่างทอง
(ช่วงที่ 2)

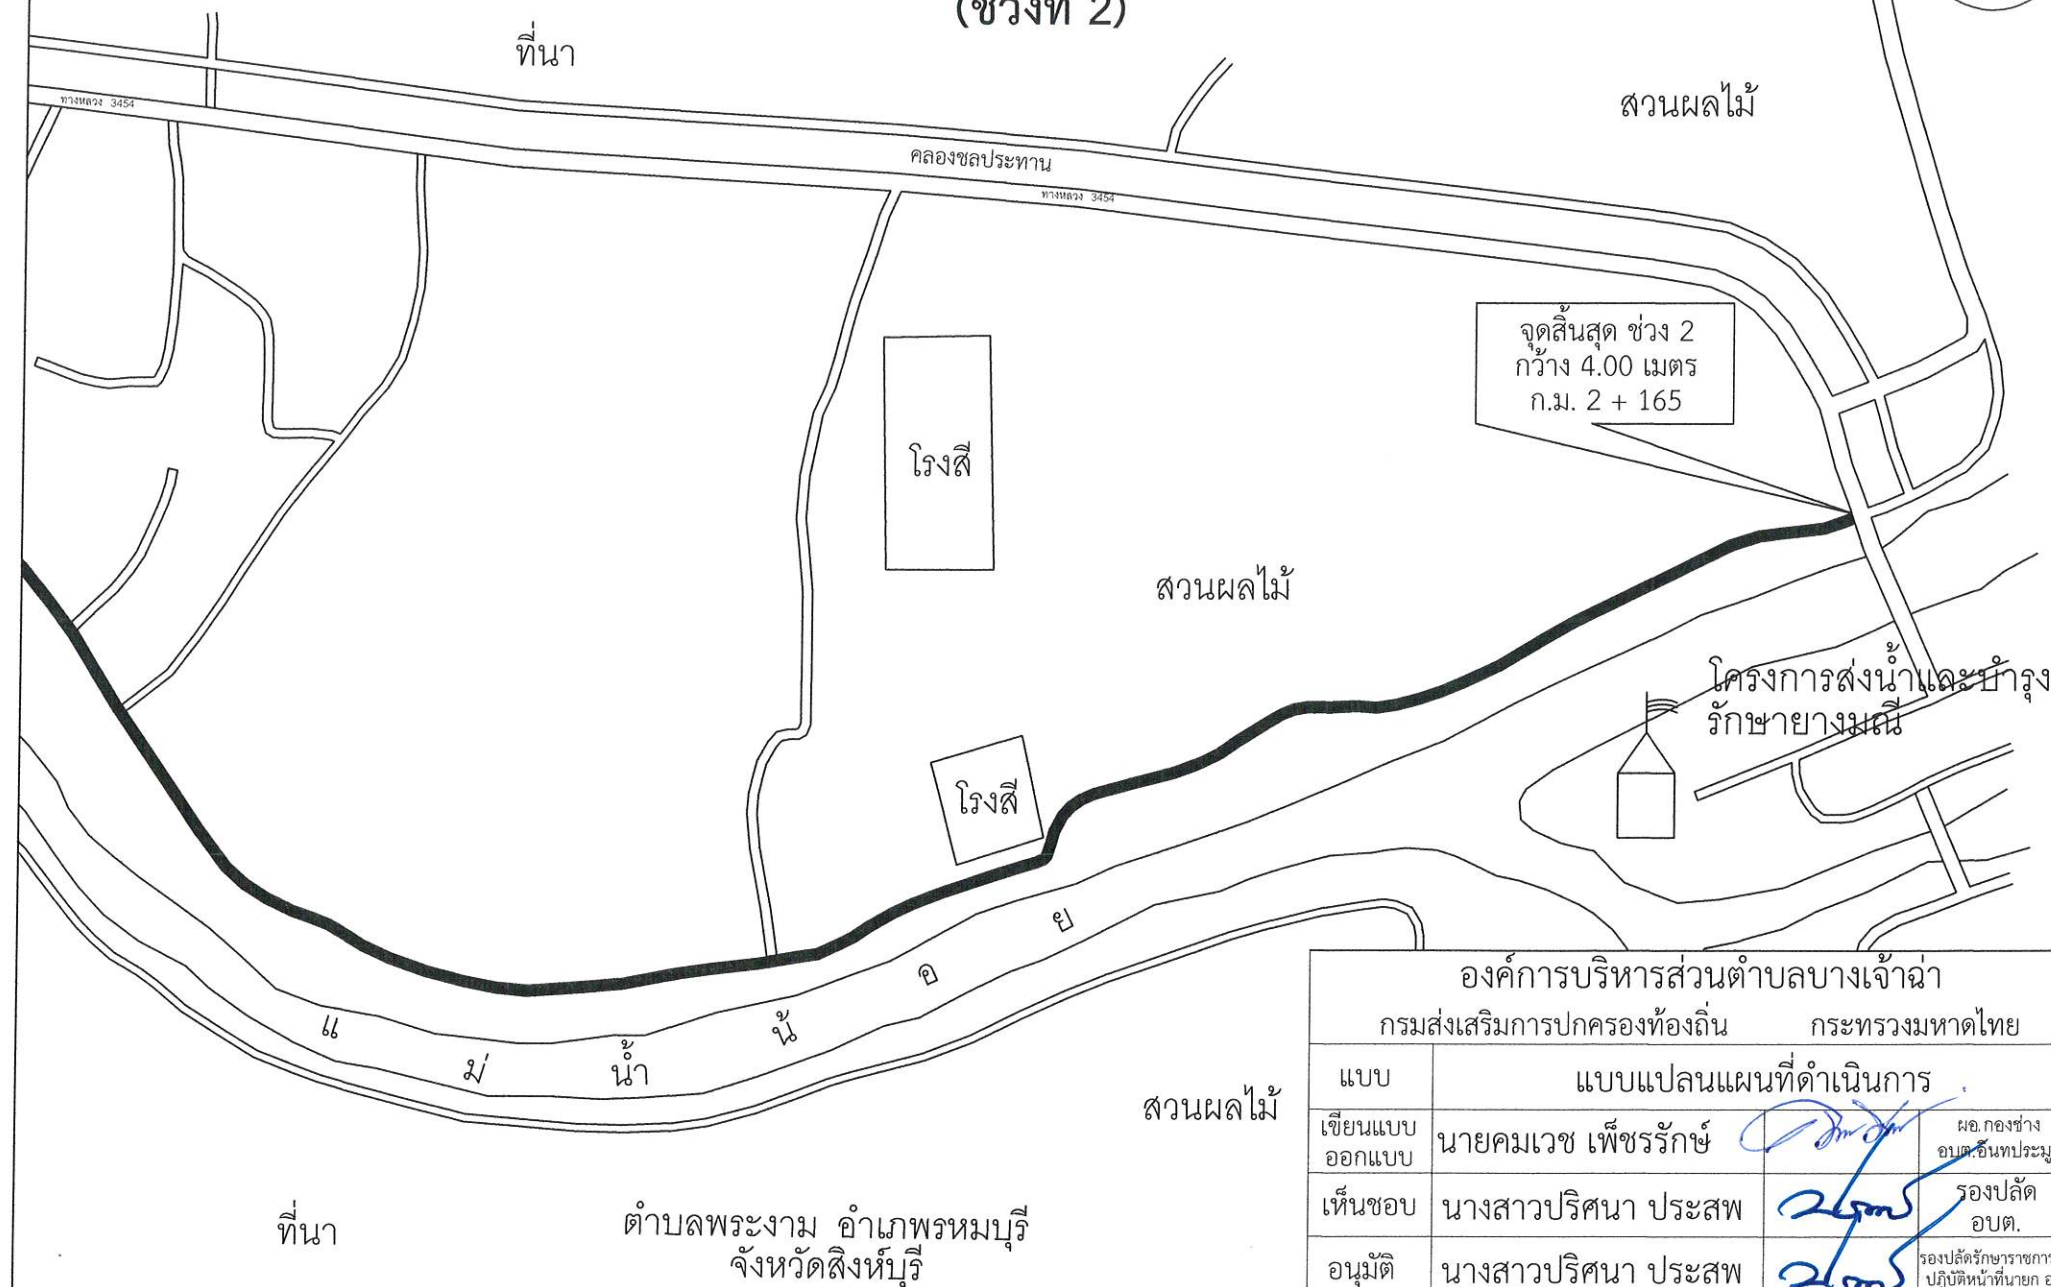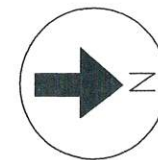

องค์การบริหารส่วนตำบลบางเจ้าฉ่ำ กรมส่งเสริมการปกครองท้องถิ่น กระทรวงมหาดไทย			
แบบ	แบบแปลนแผนที่ดำเนินการ		
เขียนแบบ ออกแบบ	นายคมเวช เพ็ชรรักษ์		ผอ. กองช่าง อบต. อินทประมูล
เห็นชอบ	นางสาวปรีศนา ประสพ		รองปลัด อบต.
อนุมัติ	นางสาวปรีศนา ประสพ		รองปลัดรักษาการปลัด ปฏิบัติหน้าที่นายก อบต.
ว.ด.ป.	แบบถนนลาดยาง Asphalt Concrete		แผ่นที่ 2

ตำบลอรัญญิก อำเภอโพธิ์ทอง จังหวัดอ่างทอง
(ช่วงที่ 1)

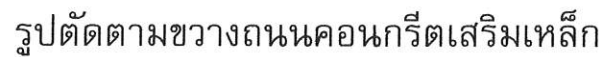


รูปตัดตามขวางถนนคอนกรีตเสริมเหล็ก

ปริมาณงาน				
ลำดับที่	รายการ	หน่วย	ปริมาณงาน	อ้างอิงแบบมาตรฐานงานทาง
1	งานปูผิวทางแอสฟัลต์ติกคอนกรีต AC.	ตร.ม.	3,500	ทก. - 2-303,ทก.-7-201
2	งานปูยาง PRIME COAT & TACK COAT	ตร.ม.	3,500	มพท.227-2562
3	งานตีเส้นจราจร (สีขาว)	ตร.ม.	140	ทก. - 3-110(1)-110(4)
4	งานตีเส้นจราจร (สีเหลือง)	ตร.ม.	70	ทก. - 3-110(1)-110(4)

องค์การบริหารส่วนตำบลบางเจ้าฉ่ำ			
กรมส่งเสริมการปกครองท้องถิ่น		กระทรวงมหาดไทย	
แบบ	แบบรูปตัดคันทาง		
เขียนแบบ ออกแบบ	นายคมเวช เพ็ชรรักษ์		ผอ.กองช่าง อบต.อินทประมูล
เห็นชอบ	นางสาวปริศนา ประสพ		รองปลัด อบต.
อนุมัติ	นางสาวปริศนา ประสพ		รองปลัดรักษาการปลัด ปฏิบัติหน้าที่นายก อบต.
ว.ด.ป.	แบบถนนลาดยาง Asphalt Concrete		แผ่นที่ 3

โครงการปรับปรุงถนนคอนกรีตเสริมเหล็กปูทับผิวจราจรยางแอสฟัลท์ติก
หมู่ที่ 5 หมู่ที่ 6 หมู่ที่ 7
ตำบลองค์กรักษ์ อำเภอฟะนิง จังหวัดอ่างทอง
(ช่วงที่ 2)

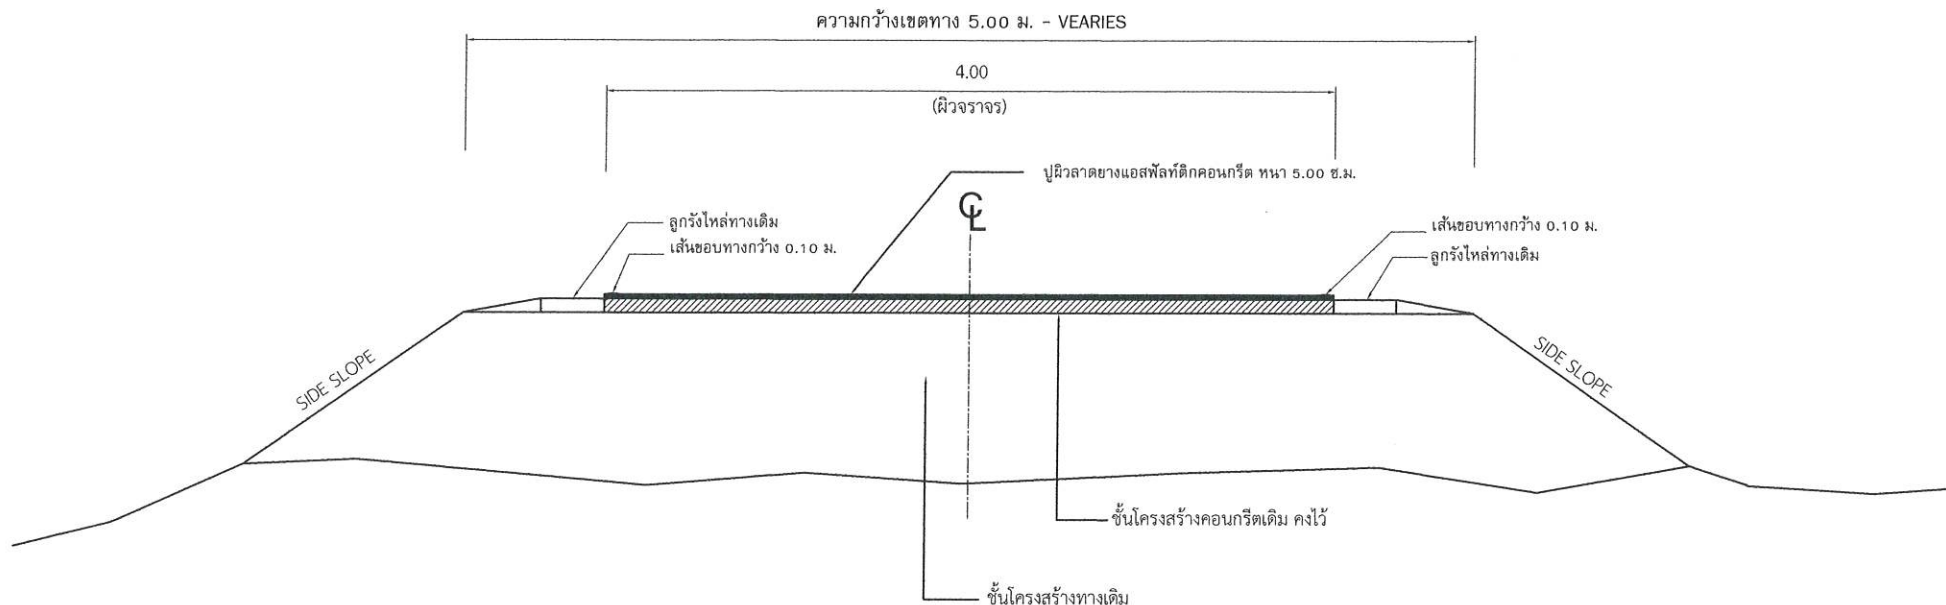

รูปตัดตามขวางถนนคอนกรีตเสริมเหล็ก

NOT TO SCALE

ปริมาณงาน				
ลำดับที่	รายการ	หน่วย	ปริมาณงาน	อ้างอิงแบบมาตรฐานงานทาง
1	งานปูผิวทางแอสฟัลต์ติกคอนกรีต AC.	ตร.ม.	5,860	ทด. - 2-303, ทด.-7-201
2	งานปูยาง PRIME COAT & TACK COAT	ตร.ม.	5,860	มทอ.227-2562
3	งานตีเส้นจราจร (สีขาว)	ตร.ม.	293	ทด. - 3-110(1)-110(4)
4				

องค์การบริหารส่วนตำบลบางเจ้าฉ่ำ			
กรมส่งเสริมการปกครองท้องถิ่น กระทรวงมหาดไทย			
แบบ	แบบรูปตัดคันทาง		
เขียนแบบ ออกแบบ	นายคมเวช เพ็ชรรักษ์		ผอ. กองช่าง อบต.อินทประมูล
เห็นชอบ	นางสาวปริศนา ประสพ		รองปลัด อบต.
อนุมัติ	นางสาวปริศนา ประสพ		รองปลัดรักษาการการปลัด ปฏิบัติหน้าที่นายก อบต.
ว.ด.ป.	แบบถนนลาดยาง Asphalt Concrete		แผ่นที่ 4