



ชื่อโครงการ

เสริมผิวจราจร Asphaltic Concrete

ชื่อสายทาง

ถนนสุขาภิบาล 8

สถานที่ก่อสร้าง

บ้านดงช้าง หมู่ที่ 1 ต.บัวแดง อ.ปทุมรัตน์ จ.ร้อยเอ็ด

ปริมาณงาน

ขนาดผิวจราจรกว้าง 5.00 เมตร ยาว 820.00 เมตร หนา 0.04 เมตร หรือมีพื้นที่ไม่น้อยกว่า 4,100.00 ตารางเมตร

ชื่อโครงการ เติร์มผิวจราจร Asphaltic Concrete

ชื่อสายทาง ถนนสุขุมวิท กม. 8




สถานที่ก่อสร้าง บ้านดงช้าง หมู่ที่ 1 ต.บ้านดง อ.ปทุมรัตน์ จ.ร้อยเอ็ด

ปริมาณงาน

ขนาดผิวจราจรกว้าง 5.00 เมตร ยาว 820.00 เมตรหนา 0.04 เมตร หรือมีพื้นที่ไม่น้อยกว่า 4,100.00 ตารางเมตร

พิกัด เริ่มต้น 15.62264, 103.3365

สิ้นสุด 15.62371, 103.3427

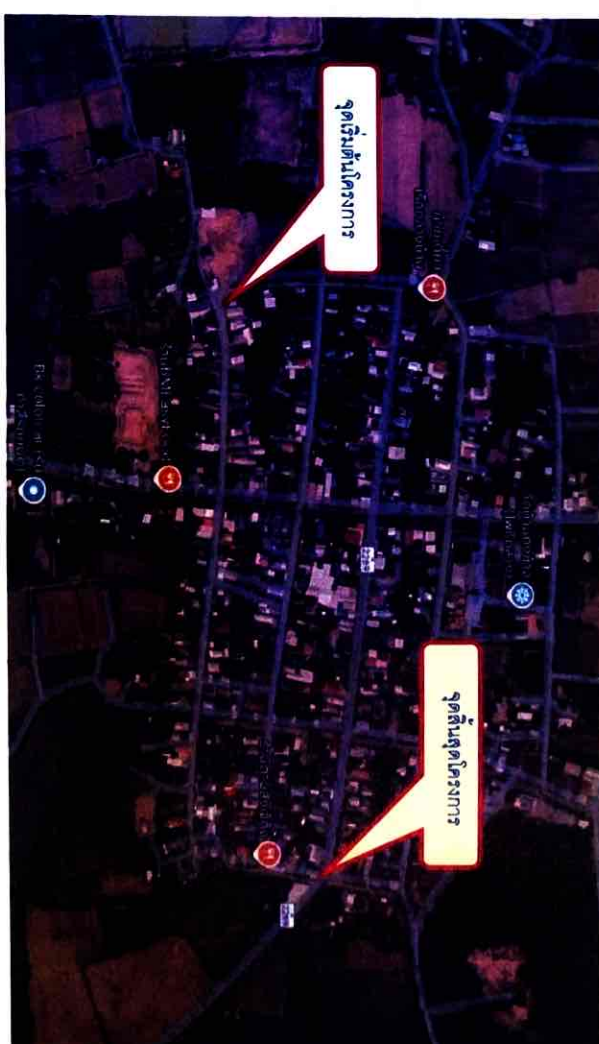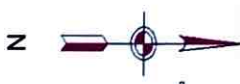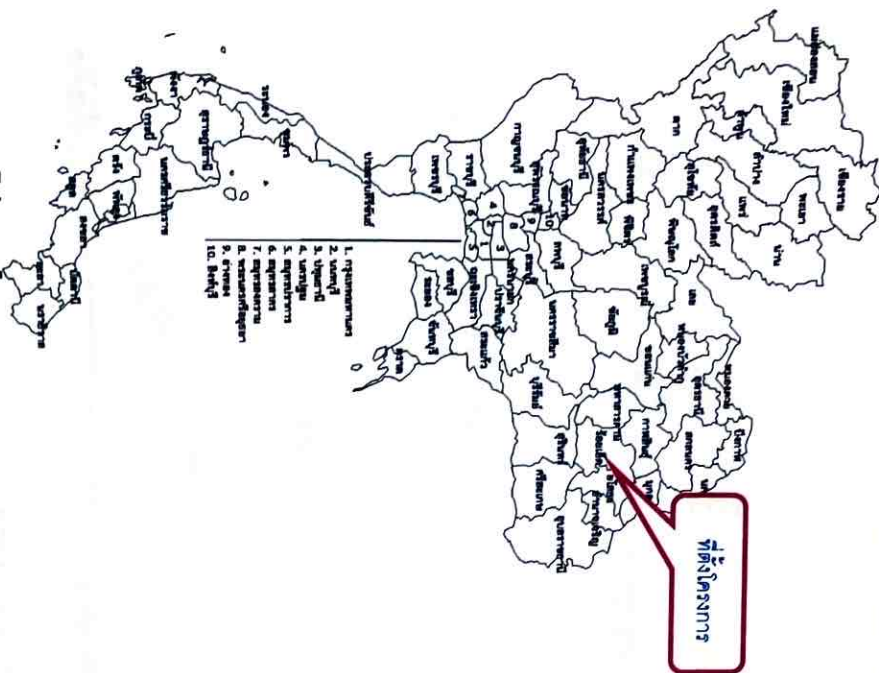

แผนที่ประเทศไทย

สารบัญแบบ


| แผ่นที่ | รายการแบบ | จำนวนแผ่น |
|---------|-----------------|-----------|
| 1 | แผนที่โดยสังเขป | 1 |
| 1 | สารบัญแบบ | 1 |
| 2 | แบบ ทด-7-201 | 1 |
| 3 | แบบนำยโครงการ | 1 |
| 4 | แบบบัญชีราคา | 1 |

แผนที่โดยสังเขป

| เทศบาลตำบลปทุมรัตน์ | | | |
|---------------------|----------|-----------|--------------|
| สายทาง | เรียนแบบ | ตรวจสอบ | |
| ถนนสุขุมวิท กม. 8 | | | |
| แบบแสดง | เห็นชอบ | อนุมัติ | |
| แผนที่โดยสังเขป | | แผ่นที่ 1 | จำนวน 4 แผ่น |

ตัวโครงงานโดยงานเจ้าของโครงการ สูง 10 ซม. สีขาว

สถานที่ติดตั้งและโทรศัพท์ สูง 5 ซม. สีขาว

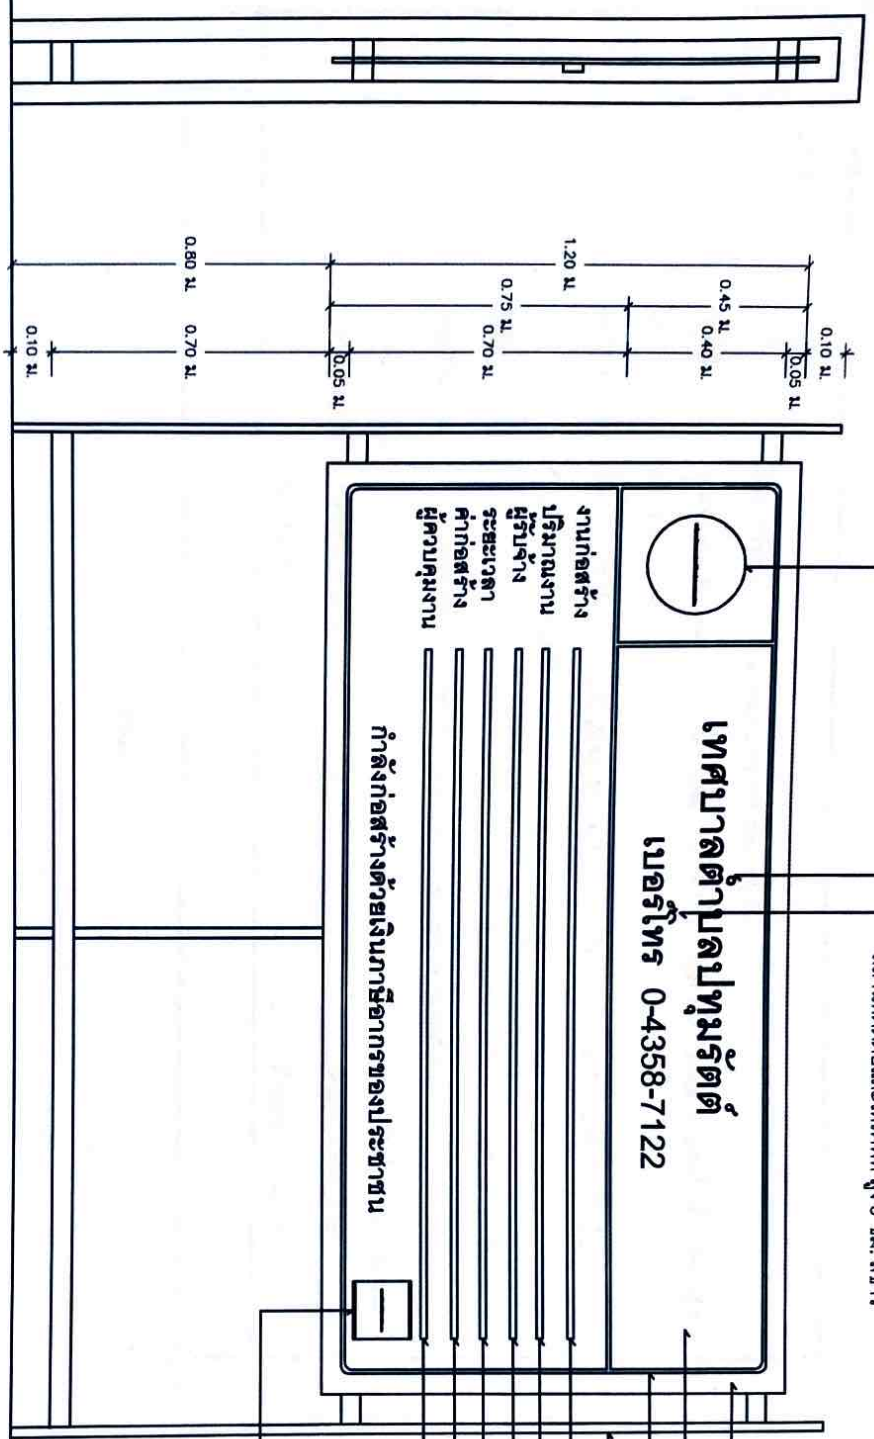

งานก่อสร้าง
ปริมาณงาน
ผู้รับจ้าง
ระยะเวลา
ค่าก่อสร้าง
ผู้ควบคุมงาน

เทศบาลปทุมรัตน์
เบอร์โทร 0-4358-7122

กำลังก่อสร้างด้วยเงินภาษีอากรของประชาชน


แผ่นไม้ยึด 4 มม. โครงสร้างไม้ 2"x4"
พื้นสีน้ำเงิน
เส้นกรอบสีขาว 1"
ไม้ 2"x4"
ประเภทและชนิดของสิ่งก่อสร้าง
ปริมาณงานก่อสร้าง
ชื่อ ที่อยู่ผู้รับจ้าง พร้อมหมายเลขโทรศัพท์
ระยะเวลาเริ่มต้น และ ระยะเวลาสิ้นสุด
วงเงินค่าก่อสร้าง
ชื่อเจ้าหน้าที่ รองผู้อำนวยการผู้ควบคุมงาน
หรือเจ้าหน้าที่ของบริษัทยุติศการที่ปรึกษา
ผู้ควบคุมงานหรือหมายเลขโทรศัพท์

QR Code ขนาด 0.15 x 0.15 m.

หมายเหตุ

1. ต้องติดตั้งอุปกรณ์ให้มีแสงสว่าง ป้องกันแผ่นป้ายล้ม
2. ติดตั้งป้ายงานก่อสร้างทุกประเภทต้องมีค่าจ้างตั้งแต่ 1 ล้านบาทขึ้นไป
3. สำหรับงานก่อสร้างที่เป็นอาคารสำนักงาน คลองหรือลำน้ำ ไม้ติดตั้งแผ่นป้ายรายละเอียดงานก่อสร้างไว้ ณ จุดเริ่มต้นและจุดสิ้นสุดอย่างน้อย 2 จุด

รูปด้านข้าง 1 : 20

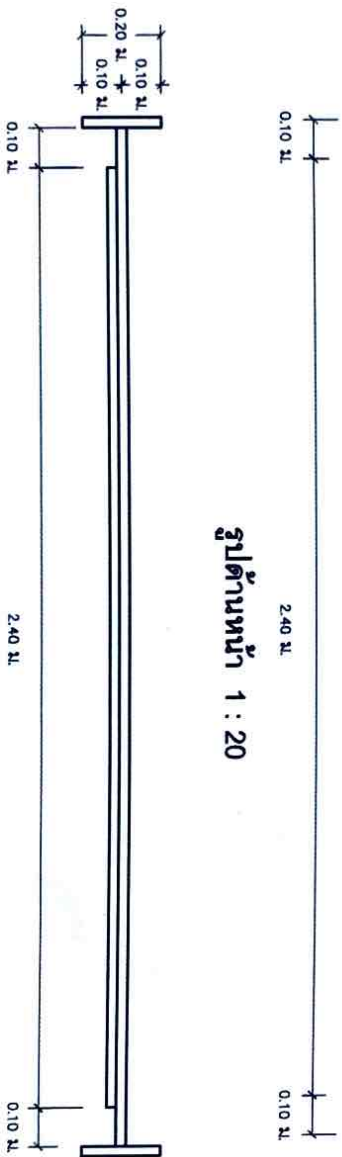

รูปด้านหน้า 1 : 20

แปลน 1 : 20

ชื่อโครงการ เสริมผิวจราจร Asphaltic Concrete

ชื่อสายทาง ถนนสุขุมวิท กม. 8

สถานที่ก่อสร้าง บ้านดงช้าง หมู่ที่ 1 ต.บัวแดง อ.ปทุมรัตน์ จ.ร้อยเอ็ด

ปริมาณงาน ขนาดผิวจราจรกว้าง 5.00 เมตร ยาว 820.00 เมตรหนา 0.04 เมตร หรือมีพื้นที่ไม่น้อยกว่า 4,100.00 ตารางเมตร

หมายเหตุ
- มิติต่างๆ เมตร นอกจากจะระบุไว้เป็นอย่างอื่น
- ป้ายไวโนล

1.20 ม.

โครงการก่อสร้างของเทศบาลตำบลปทุมรัตน์

ชื่อโครงการ เสริมผิวจราจร Asphaltic Concrete บ้านดงช้าง หมู่ที่ 1 ต.บัวแดง อ.ปทุมรัตน์ จ.ร้อยเอ็ด

สายทาง ถนนสุขุมวิท กม. 8

ปริมาณงาน ขนาดผิวจราจรกว้าง 5.00 เมตร ยาว 820.00 เมตรหนา 0.04 เมตร หรือมีพื้นที่ไม่น้อยกว่า 4,100.00 ตารางเมตร

ผู้รับจ้าง ระยะเวลาก่อสร้าง 60 วัน

งบประมาณ 1,862,000.00 (-หนึ่งล้านแปดแสนหกหมื่นสองพันบาทถ้วน)

คณะกรรมการตรวจการจ้าง 1 ตำแหน่ง ประธานกรรมการ

ผู้ควบคุมงาน นายวิศรุต นุรักษ์ดี 2 ตำแหน่ง กรรมการ

087-9644250 3 ตำแหน่ง กรรมการ

2.40 ม.

| เทศบาลตำบลปทุมรัตน์ | | | |
|-----------------------------|----------|---------|------|
| สายทาง ถนนสุขุมวิท กม. 8 | รูปแบบ | | |
| | ตรวจสอบ | | |
| แบบแสดง ป้ายชั่วคราว | เห็นชอบ | อนุมัติ | |
| | วันที่ 4 | จำนวน 4 | แผ่น |