



งานพิธี
๑๗.๖.๖๖

บันทึกข้อความ

กรมการปกครอง
เลขที่ 490
วันที่ 19 มิ.ย. 2568

ส่วนราชการ เทศบาลตำบลทับปุด (กองช่าง)

ที่ พง ๖๑๕๐๓/๑๐๐

วันที่ ๑๒ มิถุนายน พ.ศ. ๒๕๖๘

เรื่อง รายงานผลการกำหนดแบบรูปรายการงานก่อสร้าง โครงการก่อสร้างคูระบายน้ำซอยทางเข้าสำนักงานเทศบาลตำบลทับปุด

เรียน นายกเทศมนตรีตำบลทับปุด

ตามคำสั่งเทศบาลตำบลทับปุดที่ ๑๒๖/๒๕๖๘ ลงวันที่ ๑๙ มีนาคม ๒๕๖๘ เรื่อง แต่งตั้งคณะกรรมการกำหนดแบบรูปรายการงานก่อสร้าง โครงการก่อสร้างคูระบายน้ำซอยทางเข้าสำนักงานเทศบาลตำบลทับปุด โดยการก่อสร้างคูระบายน้ำ ค.ส.ล.กว้าง ๐.๕๐ เมตร ยาว ๑๒๐ เมตร ลึก ๐.๕๐ เมตร รายละเอียดตามแบบแปลนเทศบาลตำบลทับปุด งบประมาณที่ตั้งไว้ เป็นเงินจำนวน ๑,๐๐๐,๐๐๐.-บาท สถานที่ดำเนินการ ซอยทางเข้าสำนักงานเทศบาลตำบลทับปุด หมู่ที่ ๔ ตำบลทับปุด อำเภอทับปุด จังหวัดพังงา 5

คณะกรรมการกำหนดแบบรูปรายการงานก่อสร้าง ได้ร่วมกันพิจารณาและได้กำหนดแบบรูปรายการงานก่อสร้างแล้วเสร็จ รายละเอียดตามเอกสารที่แนบมาพร้อมนี้ จำนวน ๑ ชุด

จึงเรียนมาเพื่อโปรดพิจารณา

(ลงชื่อ).....ประธานกรรมการ
(นายชุตีวัตร ชุตีวโรภาส) หัวหน้าฝ่ายแบบแผนและก่อสร้าง
(ลงชื่อ).....กรรมการ
(นายบุญส่ง หวังเมือง) นายช่างโยธาอาวุโส
(ลงชื่อ).....กรรมการ
(นายสมชาติ สว่างโสภะ) ผู้ช่วยนายช่างโยธา

ความเห็น หน.ฝ่าย/ผอ.กองช่าง

ลงชื่อ.....

(นายโกศล กสิรักษ์)

ผู้อำนวยการกองช่าง

วันที่ ๑๖ มิ.ย. ๖๖

ความเห็นปลัดเทศบาลตำบลทับปุด

ลงชื่อ.....

(นายสุชล บำรุง)

ปลัดเทศบาลตำบลทับปุด

วันที่ 17 มิ.ย. 2568

ความเห็นนายกเทศมนตรีตำบลทับปุด

☒ เห็นชอบ/อนุมัติ
☐ ไม่เห็นชอบ เพราะ.....

ลงชื่อ.....

(นางเพ็ญศรี บุญรักษ์)

นายกเทศมนตรีตำบลทับปุด

วันที่ 17 มิ.ย. 2568

กำหนดแบบรูปารายการงานก่อสร้าง
โครงการก่อสร้างระบายน้ำซอยทางเข้าสำนักงานเทศบาลตำบลทับปุด
เทศบาลตำบลทับปุด อำเภอทับปุด จังหวัดพังงา

๑. ความเป็นมา

ตามเทศบัญญัติงบประมาณรายจ่ายประจำปีงบประมาณ พ.ศ.๒๕๖๘ เทศบาลตำบลทับปุดได้ตั้งงบประมาณ แผนงานอุตสาหกรรมและการโยธา งานก่อสร้าง งบลงทุน ค่าที่ดินและสิ่งก่อสร้าง ประเภท ก่อสร้างสิ่งสาธารณูปการ โครงการก่อสร้างระบายน้ำซอยทางเข้าสำนักงานเทศบาลตำบลทับปุด โดยการก่อสร้างระบายน้ำ ค.ส.ล.กว้าง ๐.๕๐ เมตร ยาว ๑๒๐ เมตร ลึก ๐.๕๐ เมตร รายละเอียดตามแบบแปลนเทศบาลตำบลทับปุด งบประมาณที่ตั้งไว้ เป็นเงินจำนวน ๑,๐๐๐,๐๐๐.-บาท สถานที่ดำเนินการ ซอยทางเข้าสำนักงานเทศบาลตำบลทับปุด หมู่ที่ ๔ ตำบลทับปุด อำเภอทับปุด จังหวัดพังงา

๒. วัตถุประสงค์

- ๒.๑ เพื่อต้องการระบายน้ำบริเวณไหล่ทางได้ดียิ่งขึ้น
- ๒.๒ เพื่อปรับปรุงร่องระบายน้ำดินเดิม ให้เป็นระบายน้ำ ค.ส.ล.ที่มีความมั่นคงแข็งแรงมากขึ้น
- ๒.๓ เพื่อป้องกันน้ำขังบริเวณไหล่ทางริมถนนที่เอ่อล้นท่วมขังถึงผิวจราจรในช่วงฝนตก
- ๒.๔ เพื่อปรับปรุงภูมิทัศน์ด้านข้างถนนให้สะอาดมากขึ้น

๓. คุณสมบัติของผู้ยื่นข้อเสนอ

ผู้มีสิทธิเสนอราคาจะต้องมีคุณสมบัติ ตามระเบียบกระทรวงการคลัง ว่าด้วยการจัดซื้อจัดจ้างและการบริหารพัสดุภาครัฐ พ.ศ. ๒๕๖๐ ทั้งนี้ตามเทศบาลตำบลทับปุดกำหนด

๔. แบบรูปารายการ งานก่อสร้างที่จะดำเนินการจ้างก่อสร้าง

โครงการก่อสร้างระบายน้ำซอยทางเข้าสำนักงานเทศบาลตำบลทับปุด โดยการก่อสร้างระบายน้ำ ค.ส.ล.กว้าง ๐.๕๐ เมตร ยาว ๑๒๐ เมตร ลึก ๐.๕๐ เมตร รายละเอียดตามแบบแปลนเทศบาลตำบลทับปุด สถานที่ดำเนินการซอยทางเข้าสำนักงานเทศบาลตำบลทับปุด หมู่ที่ ๑ ตำบลทับปุด อำเภอทับปุด จังหวัดพังงา ดำเนินการ ดังนี้

๑. ผู้รับจ้างต้องส่งแผนการปฏิบัติงานภายใน ๗ วันนับถัดจากลงนามในสัญญาต่อผู้ว่าจ้าง เพื่อที่จะทำการตรวจสอบและอนุมัติให้ใช้เป็นแผนการปฏิบัติงาน
๒. ผู้รับจ้างต้องประสานกับผู้ควบคุมงานเพื่อจัดส่งวัสดุการขออนุมัติใช้วัสดุ และรายงานผลการทดสอบวัสดุที่ใช้ในโครงการ โดยหน่วยงานราชการเป็นผู้รับรองผลการทดสอบวัสดุ ค่าใช้จ่ายในการนี้ผู้รับจ้างต้องเป็นผู้รับผิดชอบทั้งสิ้น
๓. งานปรับปรุงระบายน้ำ ประกอบด้วยวัสดุ
 - ทรายหยาบ
 - คอนกรีตหยาบ ๑ : ๓ : ๕

คอนกรีตโครง...

- คอนกรีตโครงสร้าง ที่กำลังอัดประลัยของแท่งคอนกรีตตัวอย่างรูปลูกบาศก์ ๑๕x๑๕x๑๕ ซม.อายุ ๒๘ วัน ไม่น้อยกว่า ๒๔๐ กก./ตร.ซม. แต่หากจะตรวจรับงานคอนกรีตก่อนอายุครบ ๒๘ วัน ให้ตรวจรับได้ แต่ต้องมีผลการทดสอบกำลังอัดประลัยของแท่งคอนกรีตตัวอย่างที่เก็บจากหน้างาน ซึ่งต้องมีค่ากำลังอัดประลัยไม่น้อยกว่า ๒๔๐ กก./ตร.ซม. ทั้งนี้อายุของคอนกรีตไม่น้อยกว่า ๗ วัน

- เหล็กเส้นกลม RB ๙ มม.(SR ๒๔)
- เหล็กเส้นกลม RB ๑๒ มม.(SR ๒๔)หรือเหล็กเส้นกลม DB ๑๒ มม.(SD๓๐)/(SD๔๐)
- ลวดผูกเหล็ก เบอร์ ๑๘.
- เหล็กฉาก ๕๐x ๕๐ หนาไม่น้อยกว่า ๖ มม., เหล็กแบน ๒" หนาไม่น้อยกว่า ๙ มม.
- งานสีน้ำมันและกันสนิมเหล็ก (ทาสีรองกันสนิม ๑ ครั้ง ทาสีน้ำมันทับ ๒ ครั้ง)
- งานวัสดุอื่นๆที่ระบุไว้ในแบบแปลนเทศบาลตำบลทับปุด

๕ ผู้รับจ้างต้องใช้วัสดุก่อสร้างหรือครุภัณฑ์ที่เป็นส่วนหนึ่งของงานก่อสร้าง(ถ้ามี)ตามโครงการก่อสร้างนี้ โดยต้องเป็นวัสดุก่อสร้างหรือครุภัณฑ์ที่เป็นผลิตภัณฑ์ผลิตภายในประเทศ ไม่น้อยกว่าร้อยละ ๖๐ ของมูลค่าวัสดุก่อสร้างที่ใช้ในโครงการนี้ ทั้งนี้หากงานก่อสร้างมีวัสดุก่อสร้างที่เป็นเหล็ก จะต้องใช้วัสดุก่อสร้างที่เป็นเหล็ก ซึ่งเป็นสินค้าผลิตภายในประเทศไม่น้อยกว่าร้อยละ ๙๐ ของปริมาณเหล็กที่ใช้ตามสัญญาก่อสร้างนี้

๕. กำหนดเวลาส่งมอบพัสดุ

ดำเนินการก่อสร้างแล้วเสร็จ ภายใน ๑๒๐ วันนับถัดจากวันลงนามในสัญญาจ้าง

๖. หลักเกณฑ์ในการพิจารณาคัดเลือกข้อเสนอ

คณะกรรมการซื้อหรือจ้างจะพิจารณาเงื่อนไขต่างๆที่ปรากฏ ในแบบรูปรายการงานก่อสร้างนี้ และพิจารณาราคาของผู้เสนอราคาที่เหมาะสม

๗. วงเงินงบประมาณ/วงเงินที่ได้รับจัดสรร

งบประมาณรายจ่ายประจำปีงบประมาณ พ.ศ.๒๕๖๘ งบประมาณ ตั้งไว้ ๑,๐๐๐,๐๐๐.-บาท เพื่อจ่ายเป็นค่าก่อสร้างครุข่ายน้ำซอยทางเข้าสำนักงานเทศบาลตำบลทับปุด

๘. งานวัดงานและการจ่ายเงิน

กำหนดงวดงานดังนี้ จำนวน ๓ งวด

งวดที่ ๑ ร้อยละ ๓๐ ของวงเงินค่าก่อสร้างทั้งหมดตามสัญญาจ้าง เมื่อผู้รับจ้างได้ดำเนินการปฏิบัติงาน งานปรับพื้นที่ งานรื้อถอนท่อระบายน้ำเดิม และงานก่อสร้างครุข่ายน้ำ ขนาดกว้าง ๐.๕๐ เมตร ลึก ๐.๕๐ เมตร ความยาว ๖๐ เมตร (รายละเอียดตามแบบแปลนเทศบาลตำบลทับปุด) แล้วเสร็จ กำหนดระยะเวลาดำเนินการ ๔๐ วัน

งวดที่ ๒ ร้อยละ ๓๐ ของวงเงินค่าก่อสร้างทั้งหมดตามสัญญาจ้าง เมื่อผู้รับจ้างได้ดำเนินการปฏิบัติงาน งานก่อสร้างคูระบายน้ำ ขนาดกว้าง ๐.๕๐ เมตร ลึก ๐.๕๐ เมตร ความยาว ๖๐ เมตร (รายละเอียดตามแบบแปลนเทศบาลตำบลทับปุด) แล้วเสร็จ กำหนดระยะเวลาดำเนินการ ๔๐ วัน

งวดที่ ๓ (งวดสุดท้าย) ร้อยละ ๔๐ ของวงเงินค่าก่อสร้างทั้งหมดตามสัญญาจ้าง เมื่อผู้รับจ้างได้ดำเนินการปฏิบัติงาน งานถมดินหรือถมทรายด้านข้างคูพร้อมปรับเกลี่ย งานเชื่อมประกอบเหล็กฝาคูระบายน้ำ งานทาสีกันสนิมและทาสีน้ำมันฝาคูระบายน้ำพร้อมติดตั้ง (รายละเอียดตามแบบแปลนเทศบาลตำบลทับปุด) รวมทั้งทำบริเวณที่ก่อสร้างให้เรียบร้อย ตามข้อ ๒๐ ของสัญญาจ้างทุกประการ ทั้งหมดแล้วเสร็จ กำหนดระยะเวลาดำเนินการ ๔๐ วัน

๙. อัตราค่าปรับ

ปรับเป็นรายวันเป็นจำนวนเงินตายตัวในอัตรา ร้อยละ ๐.๐๑ - ๐.๑๐ ของราคางานจ้างนั้น แต่จะต้องไม่ต่ำกว่าวันละ ๑๐๐ บาท

๑๐. การกำหนดระยะเวลารับประกันความชำรุดบกพร่อง(ถ้ามี)

เมื่องานแล้วเสร็จสมบูรณ์ และผู้ว่าจ้างได้รับมอบงานจากผู้รับจ้าง หากมีเหตุชำรุดบกพร่องหรือเสียหายเกิดจากการจ้างงานนี้ภายในกำหนด ๒ ปีนับถัดจากวันที่ได้รับงานดังกล่าว

๑๑. การรักษาความสะอาด/หรือการย้ายวัสดุก่อสร้าง

การขนส่งวัสดุก่อสร้างเข้าหน้างานแต่ละครั้งผู้รับจ้างต้องรักษาความสะอาดบริเวณทางเข้า-ออก โครงการให้เรียบร้อย ให้ทำการเก็บกวาดวัสดุก่อสร้างที่ตกหล่นบนถนนตลอดระยะเวลาก่อสร้าง ทำความสะอาดและต้องดำเนินการจัดทำป้ายเตือน/ป้ายระวังอันตรายต่างๆแจ้งไว้ในระหว่างก่อสร้าง

๑๒. ผู้รับผิดชอบโครงการ

โดยกองช่าง เทศบาลตำบลทับปุด ผู้สนใจสามารถสอบถามรายละเอียดเพิ่มเติมได้ที่ สำนักงานเทศบาลตำบลทับปุด อำเภอทับปุด จังหวัดพังงา หรือผู้สนใจสามารถดูรายละเอียดได้ที่เว็บไซต์ www.thapputcity.go.th หรือสอบถามทางโทรศัพท์หมายเลข ๐๗๖-๕๙๙๔๑๗ ในวันและเวลาราชการ

ลงชื่อ.....ประธานกรรมการ

(นายชุตินันท์ ชุตินโรภาส)

หัวหน้าฝ่ายแบบแผนและก่อสร้าง

ลงชื่อ.....กรรมการ

(นายบุญส่ง หวันเมือง)

นายช่างโยธาอาวุโส

ลงชื่อ.....กรรมการ

(นายสมชาติ สว่างโสภา)

ผู้ช่วยนายช่างโยธา



โครงการก่อสร้างคูระบายน้ำ ขอยสำนักงานเทศบาลตำบลทับปุด

ขนาดกว้าง 0.50 เมตร ยาว 120.00 เมตร ลึก 0.50 เมตร

เทศบาลตำบลทับปุด



เทศบาลตำบลทับปุด
อ.ทับปุด จ.พังงา

โครงการ

ก่อสร้างระบบน้ำ
ขุดลอกคลองเทศบาลตำบลทับปุด

สถานที่ก่อสร้าง

ขอย้ายสำนักงานเทศบาลตำบลทับปุด

เขียนแบบ

ผู้ควบคุมงานช่างโยธา

วิศวกร

ตรวจสอบ

ผู้อำนวยการกองช่าง

เห็นชอบ

ปลัดเทศบาล


อนุมัติ

นายกเทศมนตรี

แบบแสดง

แผนผังโครงการ โดยสังเขป

วันที่	เลขที่แบบ
3-2563	3-2563
Scale	2/5

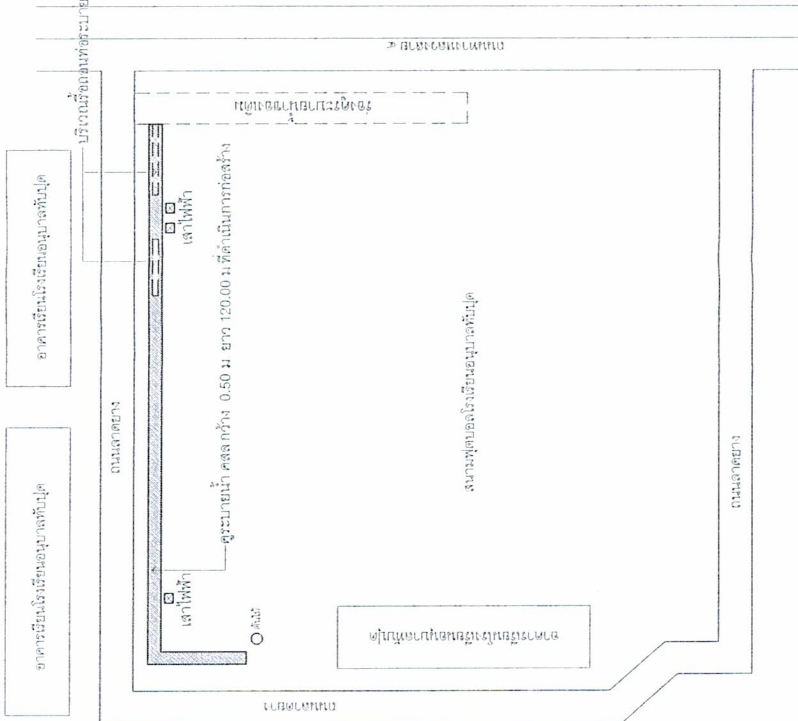

นายชวลิต ญ นค

นายช่างโยธาชำนาญงาน

แผนที่ตั้งโครงการโดยสังเขป

No Scale



เทศบาลตำบลทับปุด
จ.พังงา

โครงการ

ก่อสร้างระบบน้ำ
ประปาในเขตเทศบาลตำบลทับปุด

สถานที่ก่อสร้าง

ขอยื่นขออนุญาตก่อสร้าง

เขียนแบบ

ผู้ควบคุมงานโยธา

วิศวกร

ตรวจสอบ

ผู้อำนวยการกองช่าง

เห็นชอบ

ปลัดเทศบาล

อนุมัติ

นายกเทศมนตรี

แบบแสดง


แปลนพื้นที่ระบบน้ำ คสล.

วันที่

3-2563

Scale

1:400

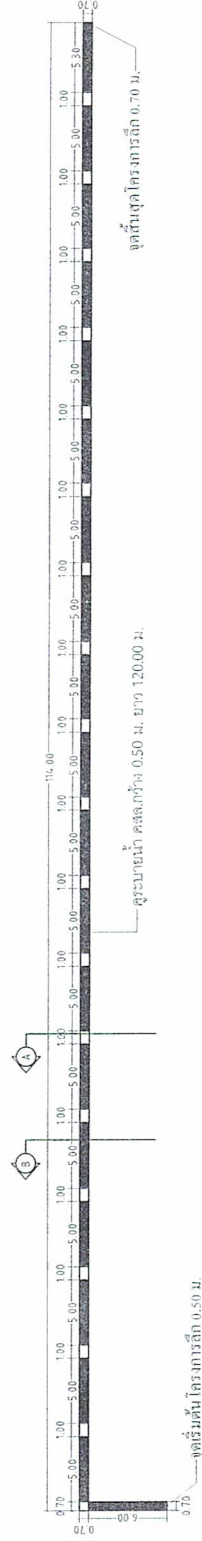

แปลนพื้นที่ระบบน้ำ คสล.
Scale 1:400

นายสุวิทย์

นายชาติ ฅ นคร

นายช่างโยธาชำนาญงาน



เทศบาลตำบลทับปุด
อ.ทับปุด จ.พังงา

โครงการ
ก่อสร้างอุโมงค์ระบายน้ำ
ขุดส่งน้ำจากเทศบาลตำบลทับปุด

สถานที่ก่อสร้าง
ขุดส่งน้ำจากเทศบาลตำบลทับปุด

เขียนแบบ
ผู้ชำนาญการ ช่างโยธา

วิศวกร


ตรวจสอบ
ผู้อำนวยการกองช่าง

เห็นชอบ
ปลัดเทศบาล

อนุมัติ
นายกเทศมนตรี

แบบแสดง
ขยายระบายน้ำ ค.ส.ล.

วันที่อนุมัติ	เลขที่แบบ
3-25-53	3-25-53
Scale 1:125	แผ่นที่ 4/5

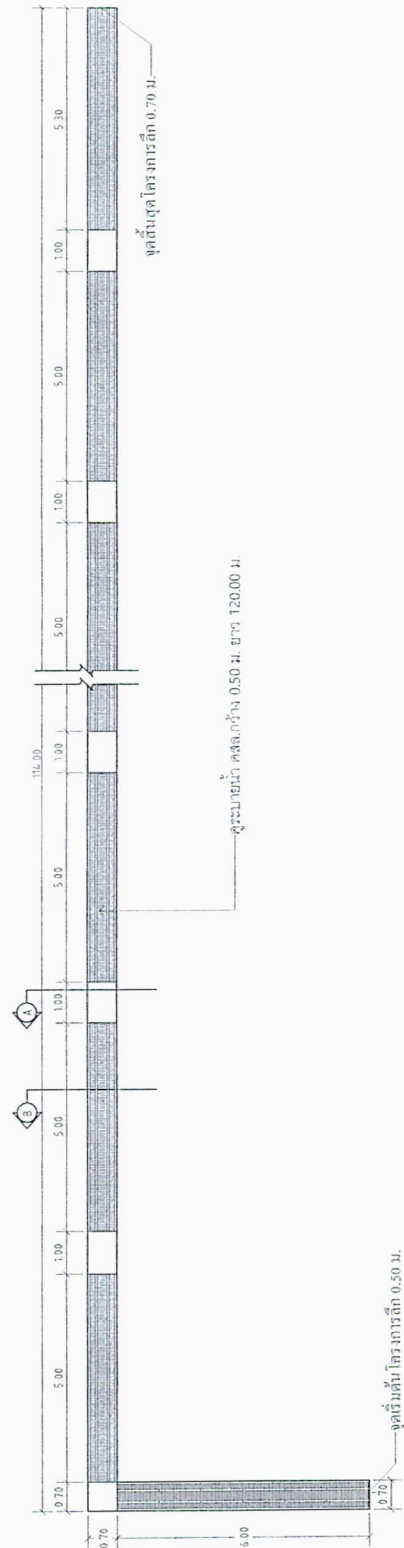

แปลนพื้นที่ระบายน้ำ ค.ส.ล.

ดำเนินการก่อสร้าง

นายชวลิต ณ นคร
นายช่างโยธานำงาน



โครงการ
ก่อสร้างศูนย์
ขยายสำนักงานเทศบาลตำบลห้วยโป่ง

สถานทีก่อสร้าง

SECRET

ผู้พิมพ์

05093001

เห็นชอบ
ปลัดเทศบาล

ผู้อำนวยการกอง
[Signature]
ตุ๊ต้อ

แบบแสดง
SECTION A, SECTION B
ขยายจากแบบหลัก 1

วันที่เก็บ	เลขที่แบบ
วันเดือนปี	3-25
Scale	แผนที่ 5/5
1:10	



ดำเนินการตั้ง

นายชวลิต ณ นคร
นายช่างโยธาชำนาญงาน

