แผนที่สังเขปแสดงสถานที่ก่อสร้างถนนคอนกรีตเสริมเหล็ก สายบ้านนาโน - บ้านสี่แยก หมู่ที่ 5 บ้านนาโน

ตำบลโพนแพง อำเภออากาศอำนวย จังหวัดสกลนคร
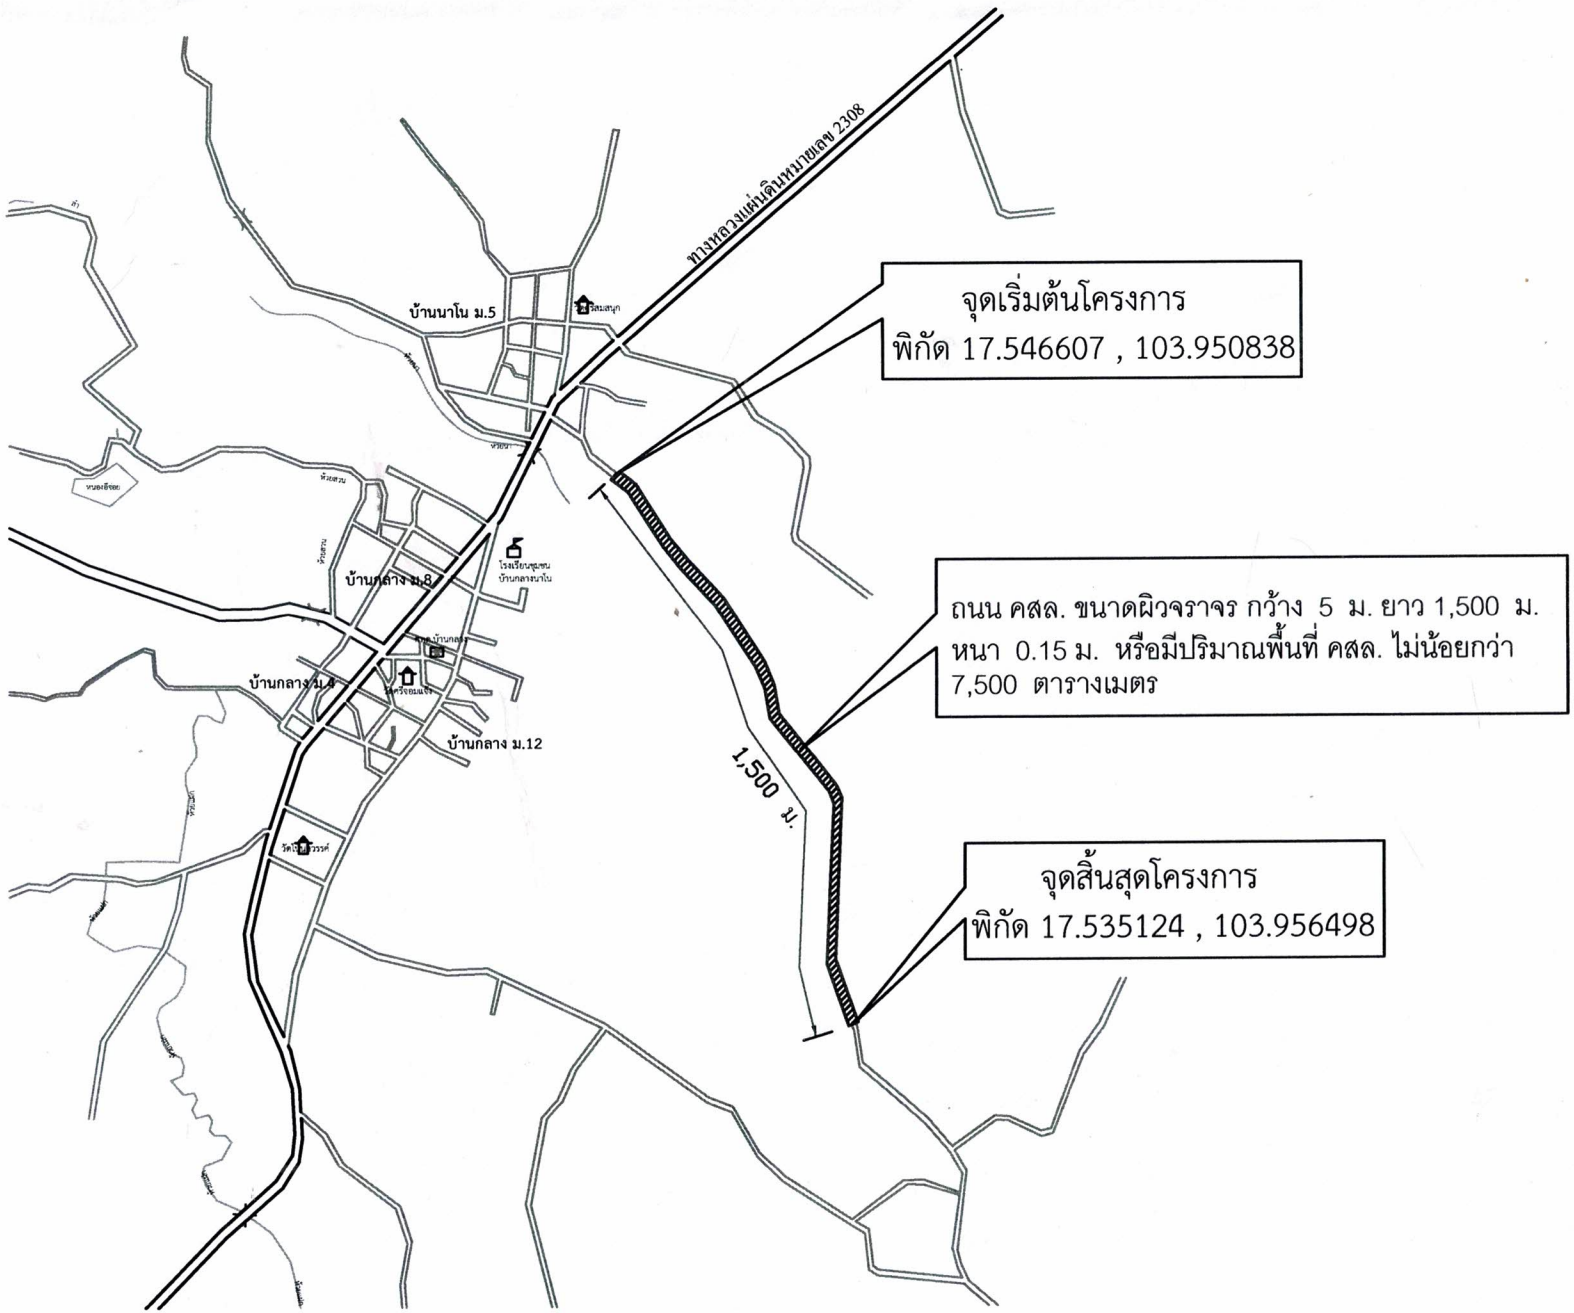
ทิศเหนือ