สรุปผลการประมาณราคาค่าก่อสร้าง

ส่วนราชการ กองช่าง องค์การบริหารส่วนตำบลคลองยา

ประเภท โครงการก่อสร้างพื้นคอนกรีตเสริมเหล็กบริเวณสำนักงาน

เจ้าของโครงการ องค์การบริหารส่วนตำบลคลองยา

สถานที่ก่อสร้าง อบต.คลองยา หมู่ที่ 4 ต.คลองยา อ.อ่าวลึก จ.กระบี่

แบบเลขที่

ประมาณราคาตามแบบ ปร.4 จำนวน 1 แผ่น

ประมาณราคาวันที่ 6 เดือนกรกฎาคม พ.ศ. 2569

ลำดับที่	รายการ	รวมค่างานต้นทุน	Factor F	รวมค่างานก่อสร้าง	หมายเหตุ
1	โครงการก่อสร้างพื้นคอนกรีตเสริมเหล็กบริเวณสำนักงาน	524,221.43	1.3073	685,314.67	Factor F -เงินจ่ายล่วงหน้า 0% -ดอกเบี้ยเงินกู้ 6% -เงินประกันผลงานหัก 0% -ค่าภาษีมูลค่าเพิ่ม 7% -พื้นที่ฝนตกชุก
สรุป	รวมเป็นค่าก่อสร้าง			685,314.67	
	คิดเป็นเงินค่าก่อสร้างประมาณ			**685,300.00**	
	(หกแสนแปดหมื่นห้าพันสามร้อยบาทถ้วน)				

คณะกรรมการกำหนดราคากลาง ได้ตรวจสอบแล้วเห็นชอบกับค่าจ้างโครงการก่อสร้างพื้นคอนกรีตเสริมเหล็กบริเวณสำนักงานสำนักงาน หมู่ที่ ๔ นี้และให้ยึดถือประมาณราคานี้เป็นราคากลาง จึงได้ลงลา

(ลงชื่อ) ..... ตรวจสอบ
(นายสิริชัย คลิ้งบัวทอง)

(ลงชื่อ) ..... ประธานกรรมการ
(นายโกเมศร์ ปานมา)

(ลงชื่อ) ..... เห็นชอบ
(นายโกเมศร์ ปานมา)

(ลงชื่อ) ..... กรรมการ
(นายสุทิศ รอบคอบ)

(ลงชื่อ) ..... อนุมัติ
(นายสุรศักดิ์ ตักเตือน)

(ลงชื่อ) ..... กรรมการ
(ภัทราภรณ์ ศรีวิเศษ)

ใบประมาณราคาจ้างเหมาทำการก่อสร้าง แบบ ปร.4 1/1

โครงการ โครงการก่อสร้างพื้นคอนกรีตเสริมเหล็กบริเวณสำนักงาน

สถานที่ก่อสร้าง อบต.คลองยา หมู่ที่ 4 ตำบลคลองยา อำเภออ่าวลึก จังหวัดกระบี่ ราคาพานิชย์จังหวัดกระบี่ประจำเดือนมิถุนายน 2569


ผู้ประมาณราคา ภัทราภรณ์ ศรีวิเศษ ประมาณราคาวันที่ 6 เดือนกรกฎาคม พ.ศ. 2569 **แบบเลขที่**

ที่	รายการ	หน่วย	จำนวน	วัสดุ		แรงงาน		รวมเป็นเงิน	หมายเหตุ
				ราคา/หน่วย	รวมเป็นเงิน	ราคา/หน่วย	รวมเป็นเงิน		
	งานตอม่อเต็นท์โดม								
1	งานดินขุด	ลบ.ม.	15.55	-	-	121.00	1,881.55	1,881.55	
2	คอนกรีตผสมเสร็จรูปลูกบาศก์ 240 กก./ตร.ซม.	ลบ.ม.	6.80	2,474.30	16,825.24	-	-	16,825.24	
3	เหล็ก RB-6 มม.	กก.	9.05	26.10	236.21	4.99	45.16	281.36	
4	เหล็ก DB-12 มม.	กก.	97.99	24.47	2,397.82	3.90	382.16	2,779.98	
5	งานไม้แบบ	ตร.ม.	31.08	-	-	163.00	5,066.04	5,066.04	
	- ไม้แบบ	ตร.ม.	31.08	523.40	16,267.27	-	-	16,267.27	
	- ตะปู	กก.	7.70	57.01	438.98	-	-	438.98	
6	ลวดผูกเหล็ก	กก.	1.92	32.44	62.28	-	-	62.28	
7	ทรายหยาบรองพื้น	ลบ.ม.	0.60	600.00	360.00	112.00	67.20	427.20	
8	คอนกรีตหยาบ	ลบ.ม.	0.60	1,632.15	979.29	427.00	256.20	1,235.49	
	งานเทพื้นคอนกรีต								
1	งานดินตัดปรับเกลี่ย	ลบ.ม.	171.96	-	-	35.15	6,044.39	6,044.39	
2	คอนกรีตผสมเสร็จรูปลูกบาศก์ 240 กก./ตร.ซม.	ลบ.ม.	128.97	2,474.30	319,110.47	329.00	42,431.13	361,541.60	
3	เหล็ก wire mesh 4 มม. @ 0.10x0.30 ม.	ตร.ม.	859.80	42.00	36,111.60	-	-	36,111.60	
4	งานไม้แบบ	ตร.ม.	21.00	-	-	163.00	3,423.00	3,423.00	
	- ไม้แบบ	ตร.ม.	21.00	523.40	10,991.40	-	-	10,991.40	
	- ตะปู	กก.	5.25	57.01	299.30	-	-	299.30	
5	งานทรายรองใต้ผิวทางคอนกรีต	ลบ.ม.	42.99	600.00	25,794.00	-	-	25,794.00	
6	ค่าหยอดยางรอยต่อ	ม.	293.88	16.71	4,910.73	-	-	4,910.73	
	ค่ารื้อถอนและติดตั้งใหม่เต็นท์โดม	รายการ	1.00	-	-	20,000.00	20,000.00	20,000.00	
1	สกูรเจโบล์ 16 mm. ยาว 0.40 cm.	ชุด	48.00	120.00	5,760.00	-	-	5,760.00	
2	แผ่นเพลท 30x30 cm. หนา 6 mm.	ชิ้น	12.00	340.00	4,080.00	-	-	4,080.00	
	รวมราคางานต้นทุน							**524,221.43**	

องค์การบริหารส่วนตำบลคลองยา
อำเภออ่าวลึก จังหวัดกระบี่

โครงการก่อสร้างพื้นคอนกรีตเสริมเหล็กบริเวณสำนักงาน

สถานที่ดำเนินการ
องค์การบริหารส่วนตำบลคอลงยา อำเภออ่าวลึก จังหวัดกระบี่

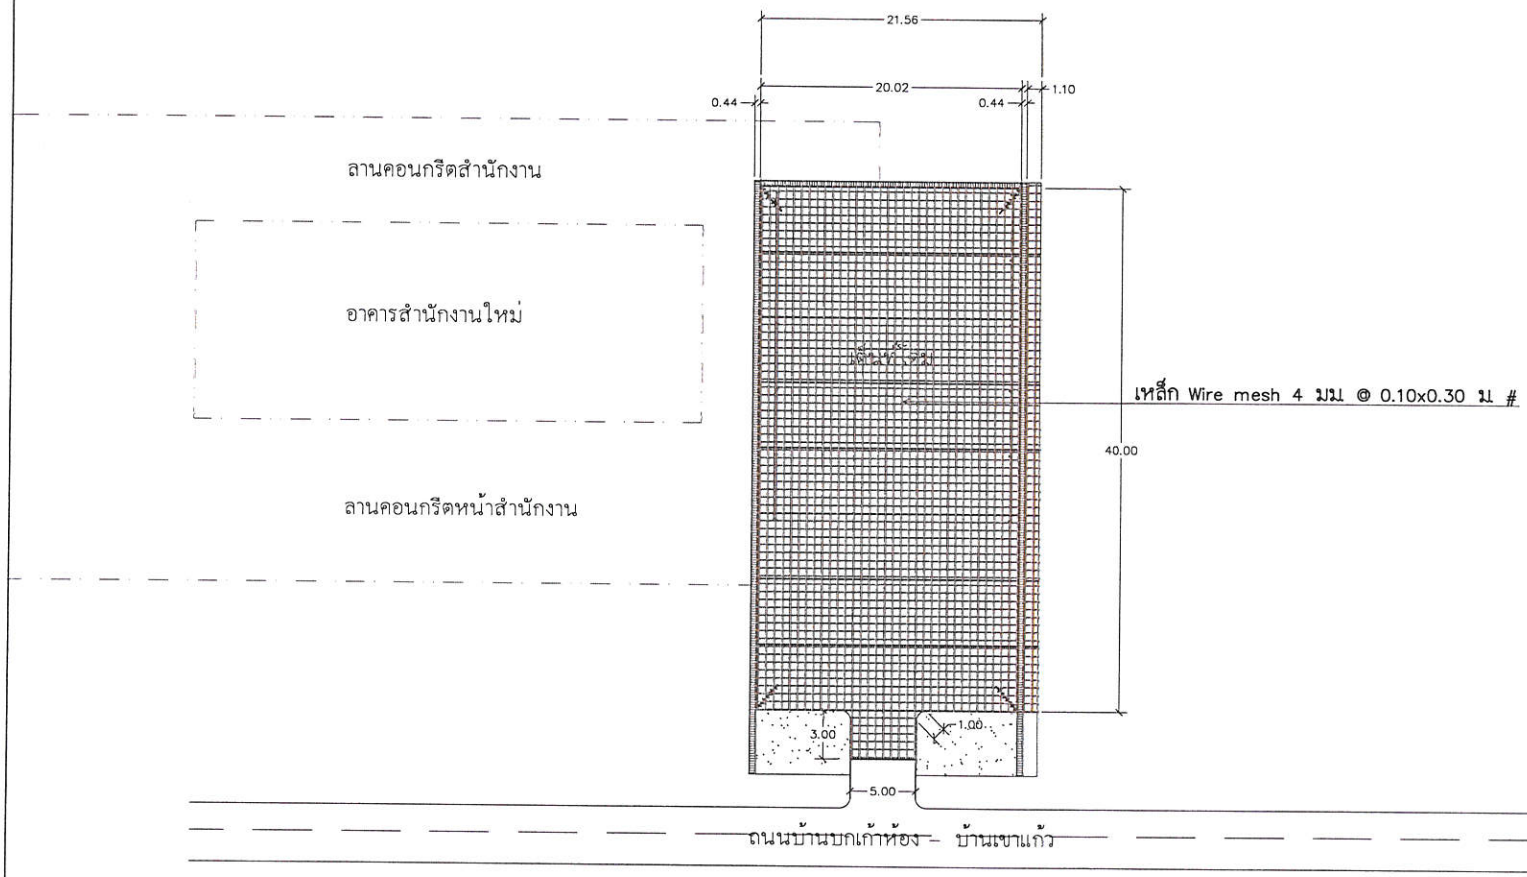

แปลนโครงสร้าง

มาตราส่วน 1 : 300

โครงการ
ก่อสร้างพื้นคอนกรีตเสริมเหล็ก
บริเวณสำนักงาน

สถานที่ดำเนินการ

หมู่ที่ 4 ต.คลองยา อ.อ่าวลึก จ.กระบี่

เขียนแบบ

(นางสาวภัทราภรณ์ ครีวิเศษ)
ผู้ช่วยนายช่างเขียนแบบ

ออกแบบ/ตรวจ

(นายสิริชัย คลังบัวทอง)
นักวิชาการศึกษา วิทยาราชการแทน
ผู้อำนวยการกองช่าง

เห็นชอบ


(นายโกเมศร์ ปานมา)
ปลัดองค์การบริหารส่วนตำบล

อนุมัติ

(นายสุรศักดิ์ ตักเตือน)
นายกองค์การบริหารส่วนตำบลคลองยา

วัน/เดือน/ปี

แบบเลขที่

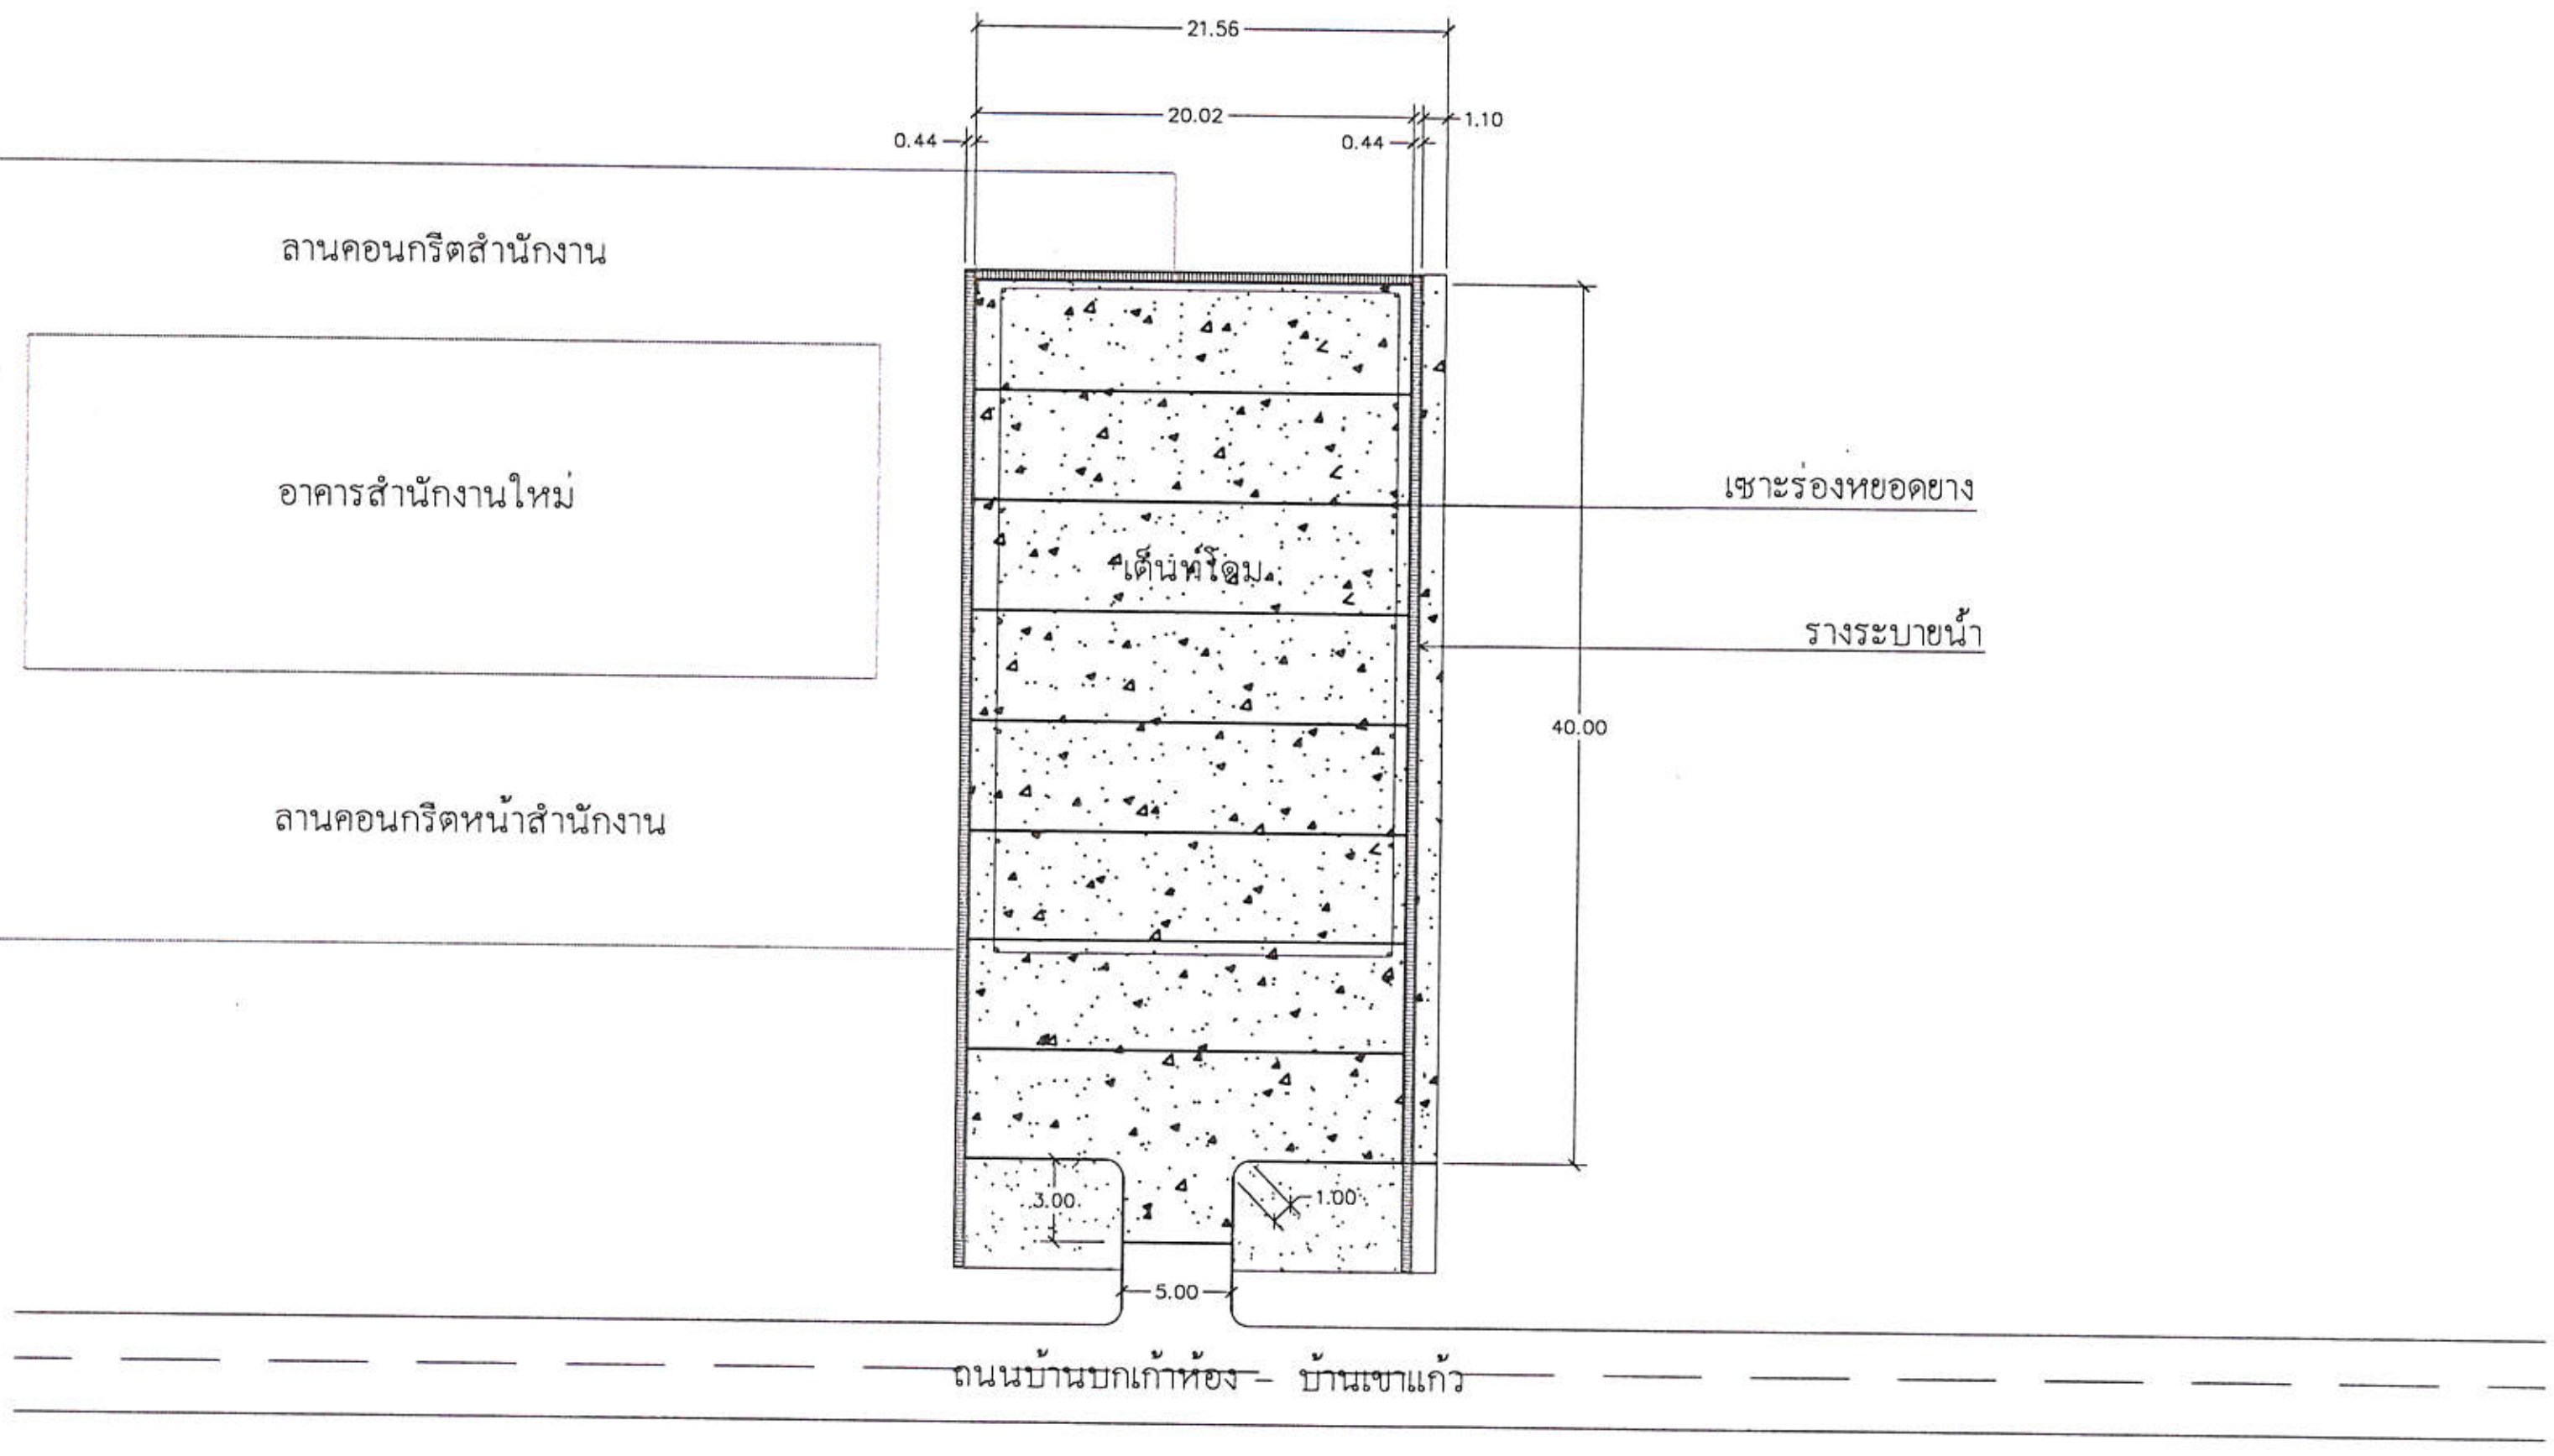

แปลนพื้น

มาตราส่วน 1 : 300

อบต. คลองยา อ.อ่าวลึก จ.กระบี่

โครงการ
ก่อสร้างพื้นคอนกรีตเสริมเหล็ก
บริเวณสำนักงาน

สถานที่ดำเนินการ
หมู่ที่ 4 ต.คลองยา อ.อ่าวลึก จ.กระบี่

เขียนแบบ
(นางสาวภัทราภรณ์ ศรีวิเศษ)
ผู้ช่วยนายช่างเขียนแบบ

ออกแบบ/ตรวจ
(นายสิริชัย คลิ้งบัวทอง)
นักวิชาการศึกษา รักษาราชการแทน
ผู้อำนวยการกองช่าง


เห็นชอบ
(นายโกเมศร์ ปานมา)
ปลัดองค์การบริหารส่วนตำบล

อนุมัติ
(นายสุรศักดิ์ ดักเดือน)
นายกองค์การบริหารส่วนตำบลคลองยา

วัน/เดือน/ปี

แบบเลขที่


WIRE MESH 4.0 mm. @ 0.10x0.30 m.#

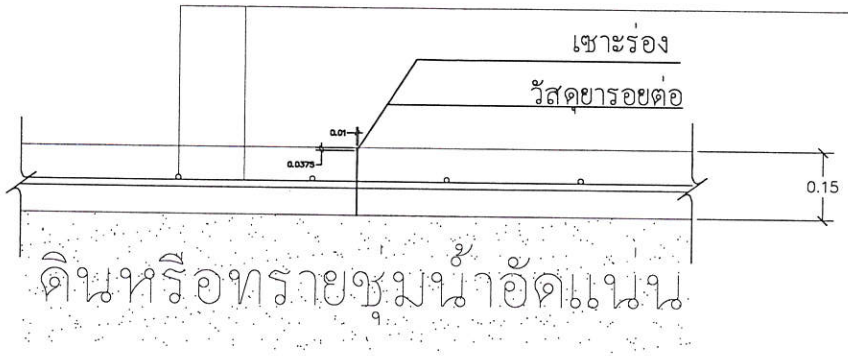

รายการประกอบแบบ

1. วัสดุยารอยต่อคอนกรีตแบบยืดหยุ่นชนิดเทร้อน(CONCRETE JOINT SEALER HOT-POURED ELASTIC TYPE) ตาม มอก.479
2. ส่วนยุบตัวคอนกรีต (SLUMP)ไม่มากกว่า 7 ซม.และแรงอัด(COMPRESSIVE STRENGTH) ของแท่งคอนกรีตตัวอย่างขนาด 15x15x15 ซม. ที่ 28 วัน ต้องไม่น้อยกว่า 240 กก./ตร.ซม.
3. การทำผิวหน้าคอนกรีตให้หยาบ ให้ทำโดยลากไม้แปรงกวาดจากขอบด้านหนึ่งไปยังขอบอีกด้านหนึ่งโดยร่องที่เกิดจะต้องลึกไม่เกิน 2 มม.

แบบขยายพื้น

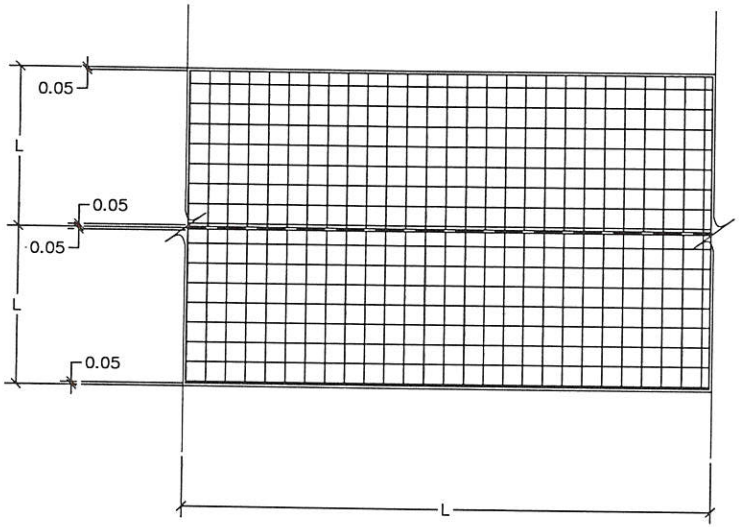

รูปแปลนผิวจราจรคอนกรีตเสริมเหล็ก

แบบขยายโครงสร้าง

มาตราส่วน 1 : 50

อบต. คลองยา อ.อ่าวลึก จ.กระบี่

โครงการ
ก่อสร้างพื้นคอนกรีตเสริมเหล็ก
บริเวณสำนักงาน

สถานที่ดำเนินการ
หมู่ที่ 4 ต.คลองยา อ.อ่าวลึก จ.กระบี่

เขียนแบบ
(นางสาวภัทราภรณ์ หรีวิเศษ)
ผู้ช่วยนายช่างเขียนแบบ


ออกแบบ/ตรวจ
(นายสิริชัย คลิ้งบัวทอง)
นักวิชาการศึกษา รักษาราชการแทน
ผู้อำนวยการกองช่าง

เห็นชอบ
(นายไกเมศร์ ปานมา)
ปลัดองค์การบริหารส่วนตำบล

อนุมัติ
(นายสุรศักดิ์ ตักเตือน)
นายกองค์การบริหารส่วนตำบลคลองยา


วัน/เดือน/ปี

แบบเลขที่

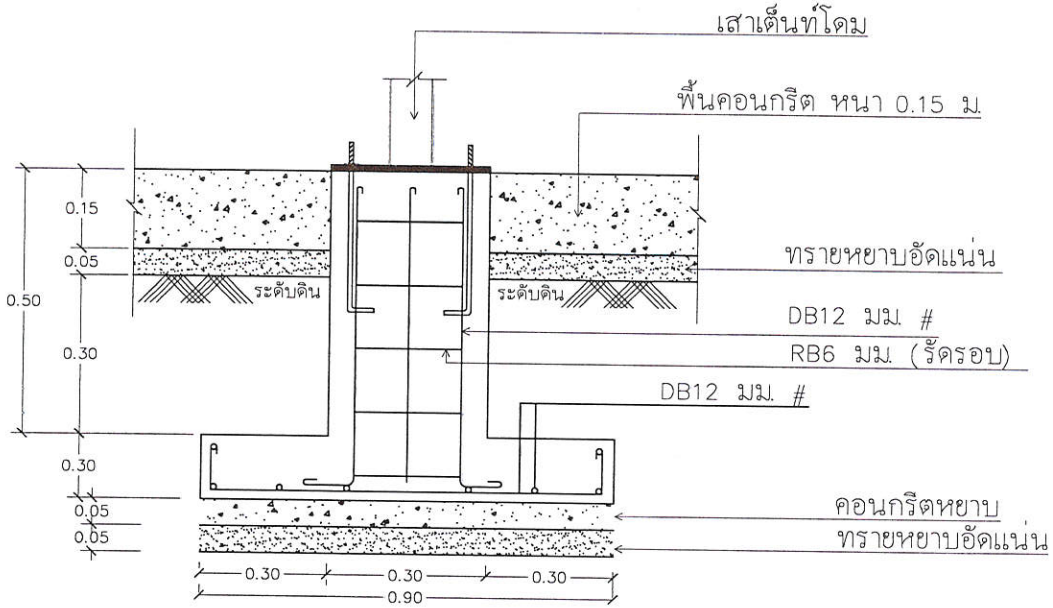


แปลนขยายฐานราก A

มาตราส่วน 1 : 25

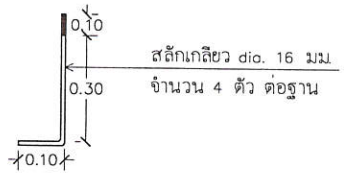


แปลนขยายสลักเกลียวยึดฐาน

มาตราส่วน 1 : 25

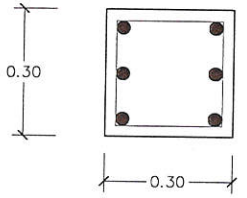

แปลนขยายฐานราก B

มาตราส่วน 1 : 25

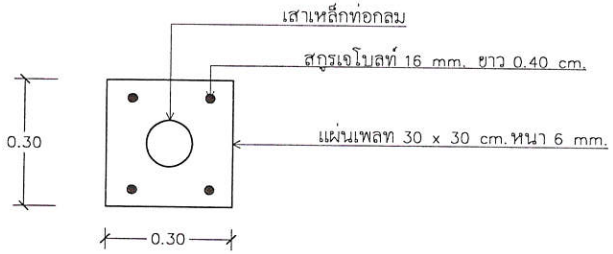

แปลนขยายฐานราก B–B

มาตราส่วน 1 : 25

แปลนขยายฐานราก

มาตราส่วน 1 : 25

โครงการ

ก่อสร้างพื้นคอนกรีตเสริมเหล็ก

บริเวณสำนักงาน

สถานที่ดำเนินการ

หมู่ที่ 4 ต.คลองยา อ.อำวลึก จ.กระบี่

เขียนแบบ

(นางสาวภัทราภรณ์ ศรีวิเศษ)
ผู้ช่วยนายช่างเขียนแบบ

ออกแบบ/ตรวจ

(นายสิริชัย คลังบัวทอง)
นักวิชาการศึกษา รักษาราชการแทน
ผู้อำนวยการกองช่าง

เห็นชอบ


(นายโกเมศร์ ปานมา)
ปลัดองค์การบริหารส่วนตำบล

อนุมัติ

(นายสุรศักดิ์ ดักเดือน)
นายกองค์การบริหารส่วนตำบลคลองยา

วัน/เดือน/ปี

แบบเลขที่

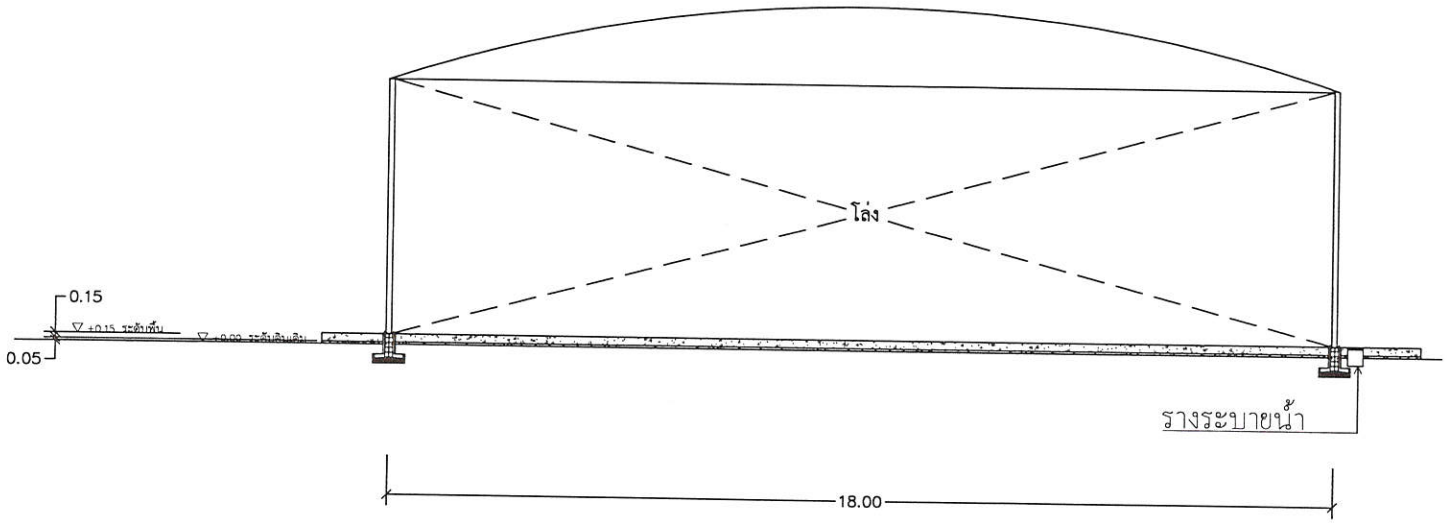

แปลนรูปตัด A–A

มาตราส่วน 1 : 50

อบต. คลองยา อ.อ่าวลึก จ.กระบี่

โครงการ
ก่อสร้างพื้นคอนกรีตเสริมเหล็ก
บริเวณสำนักงาน

สถานที่ดำเนินการ
หมู่ที่ 4 ต.คลองยา อ.อ่าวลึก จ.กระบี่

เขียนแบบ
(นางสาวภัทราภรณ์ ศรีวิเศษ)
ผู้ช่วยนายช่างเขียนแบบ


ออกแบบ/ตรวจ
(นายสิริชัย คลังบัวทอง)
นักวิชาการศึกษา รักษาราชการแทน
ผู้อำนวยการกองช่าง

เห็นชอบ
(นายโกเมศร์ ปานมา)
ปลัดองค์การบริหารส่วนตำบล

อนุมัติ
(นายสุรศักดิ์ ตักเตือน)
นายกองค์การบริหารส่วนตำบลคลองยา

วัน/เดือน/ปี

แบบเลขที่

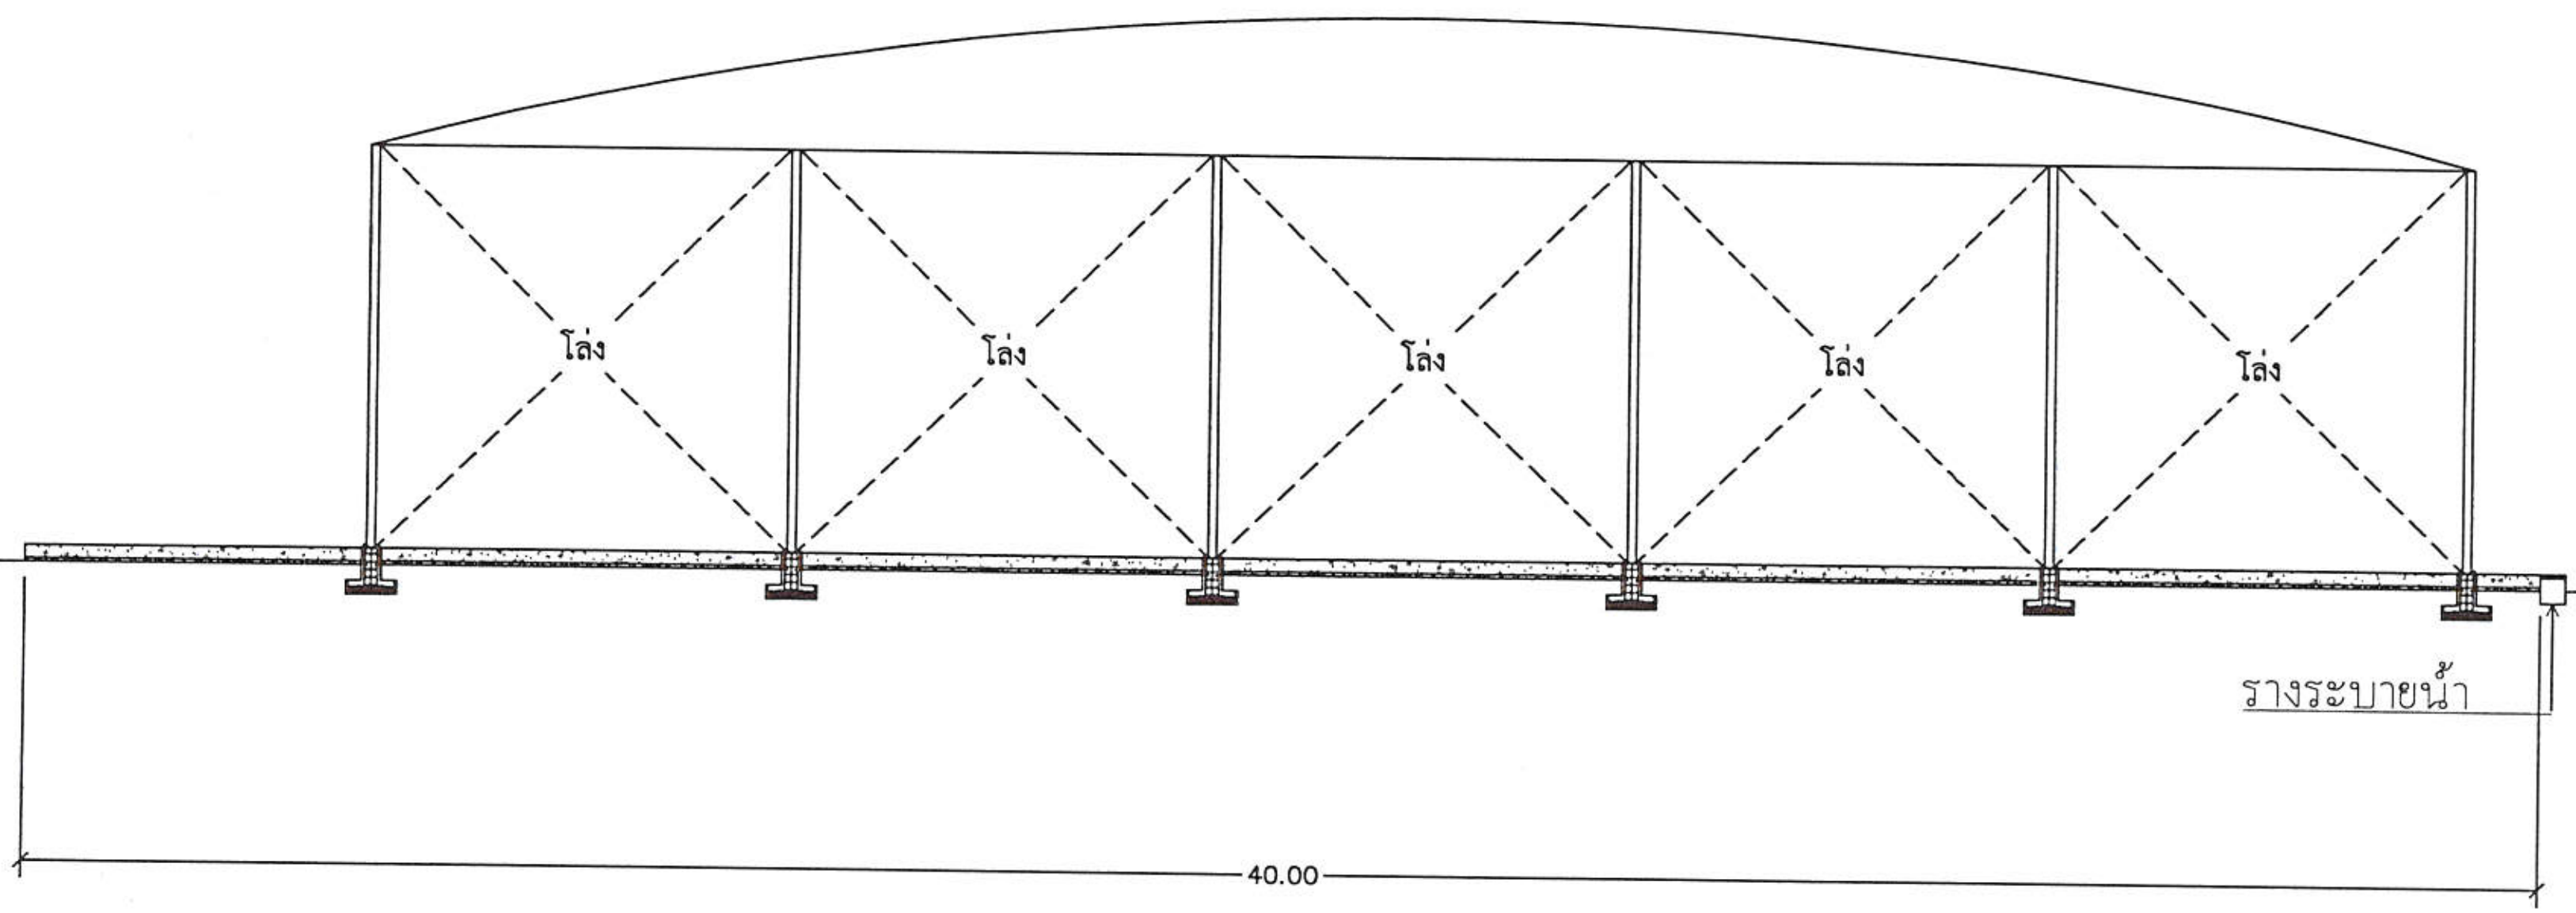

แปลนรูปตัด B–B

มาตราส่วน 1 :100

โครงการ ก่อสร้างพื้นคอนกรีตเสริมเหล็ก บริเวณสำนักงาน	
สถานที่ดำเนินการ หมู่ที่ 4 ต.คลองยา อ.อ่าวลึก จ.กระบี่	
เขียนแบบ (นางสาวภัทราภรณ์ ศรีวิเศษ) ผู้ช่วยนายช่างเขียนแบบ	
ออกแบบ/ตรวจ (นายสิริชัย คลังบัวทอง) นักวิชาการศึกษา รักษาราชการแทน ผู้อำนวยการกองช่าง	
เห็นชอบ (นายโกเมศร์ ปานมา) ปลัดองค์การบริหารส่วนตำบล	
อนุมัติ (นายสุรศักดิ์ ดักเดือน) นายกองค์การบริหารส่วนตำบลคลองยา	
วัน/เดือน/ปี	
แบบเลขที่	