




องค์การบริหารส่วนจังหวัดนครปฐม

โครงการ ปรับปรุงถนนลาดยางแอสฟัลต์ติกคอนกรีต

สายบ้านตลาดจินดา - บ้านตากแดด หมู่ที่ 3 ตำบลตลาดจินดา อำเภอสามพราน เชื่อมต่อ หมู่ที่ 9 ตำบลอนนทยายหอม
อำเภอเมืองนครปฐม จังหวัดนครปฐม

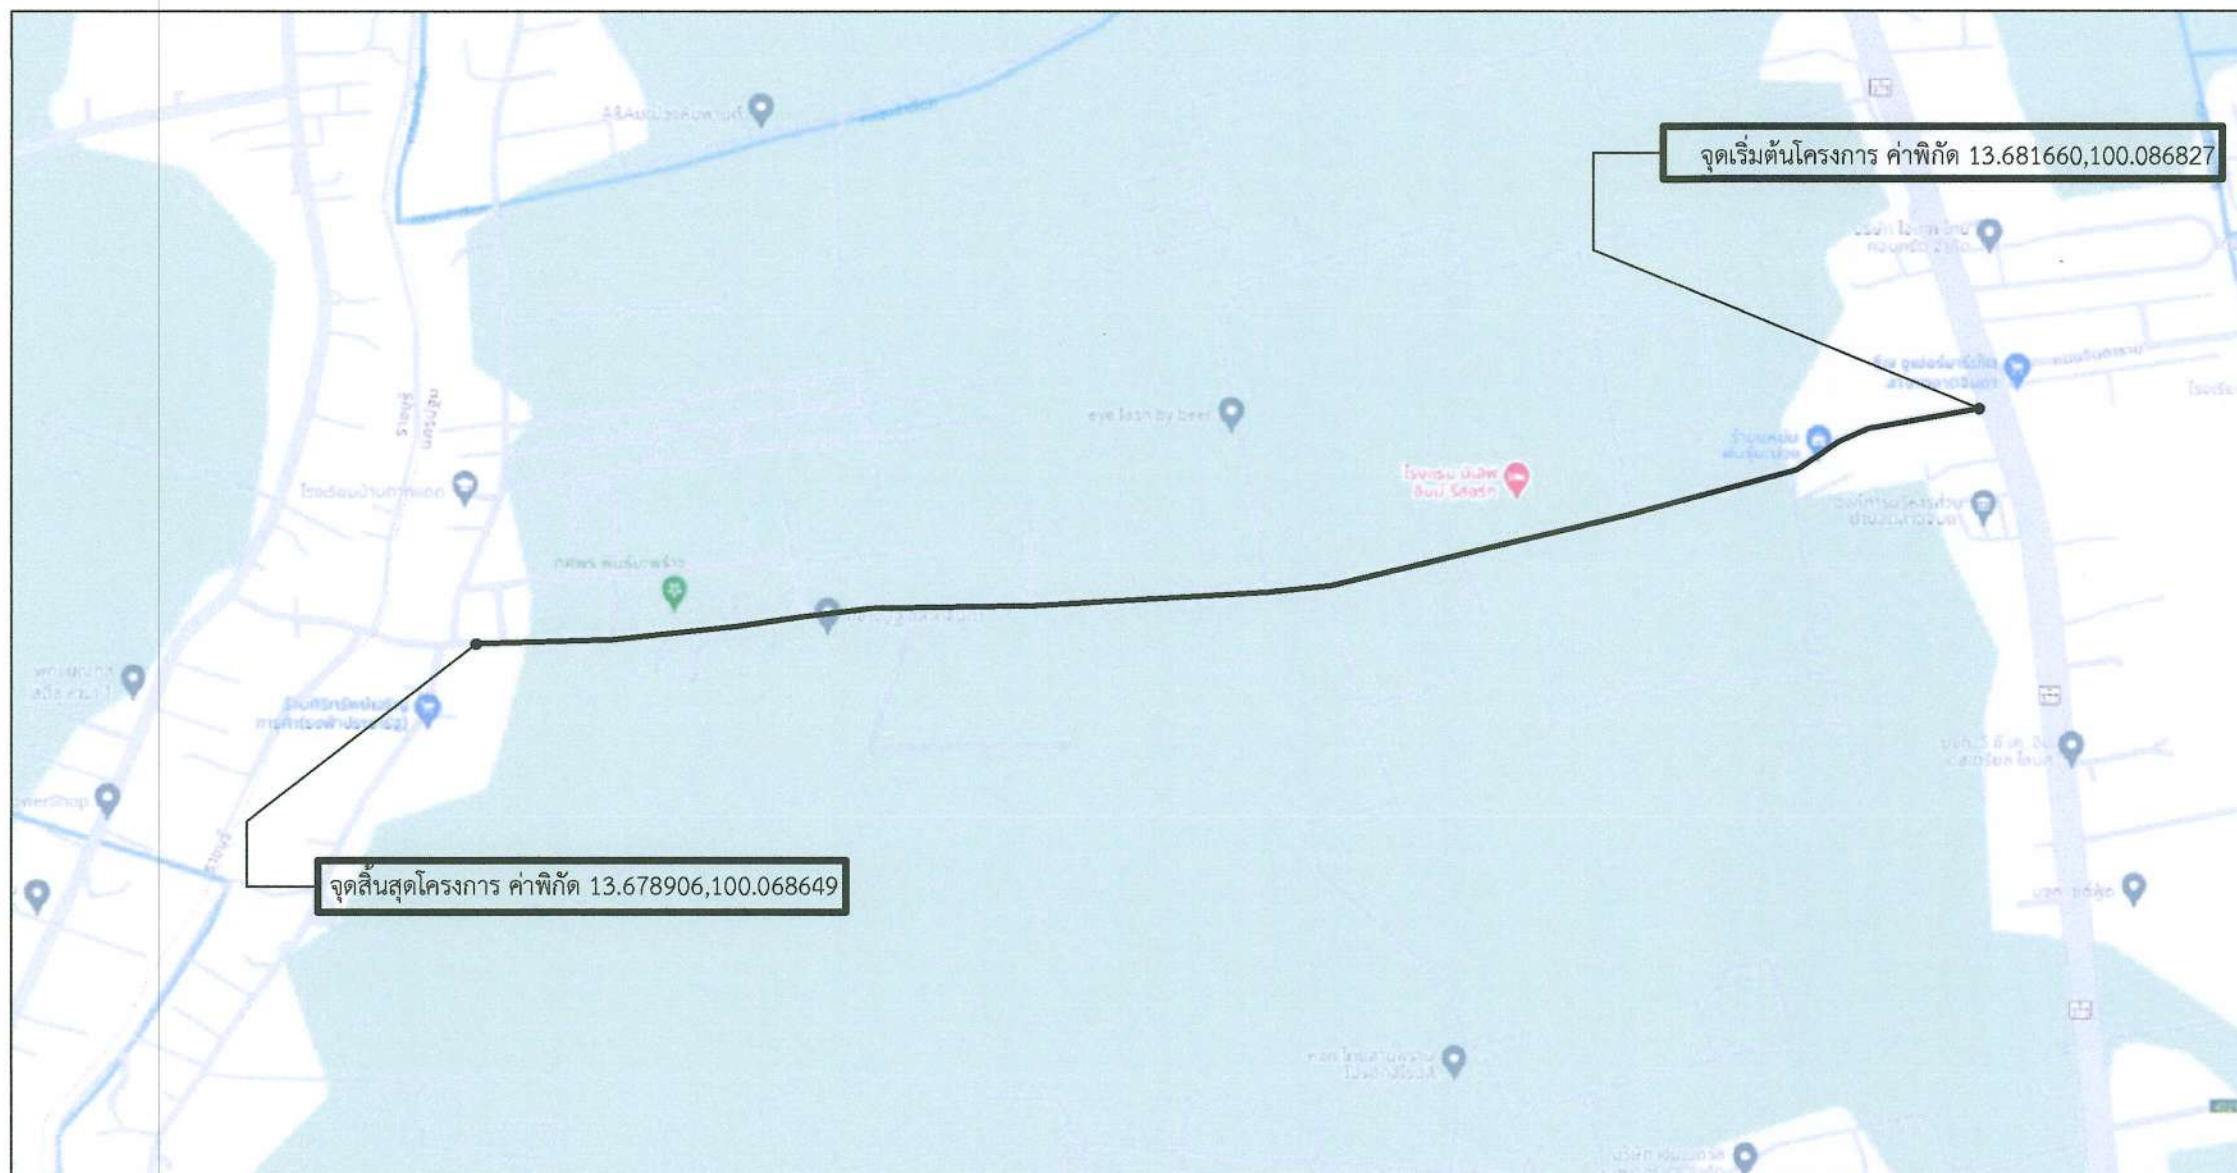

แผนที่สังเขป

Not to scale

คณะกรรมการจัดทำแบบรูปรายการงานก่อสร้าง

ลงชื่อ.....ประธานกรรมการ

ลงชื่อ.....กรรมการ

ลงชื่อ.....กรรมการ


รายละเอียดประกอบกรปรับปรุงถนนลาดยางแอสฟัลติกคอนกรีต

โดยทำการปรับปรุงเป็นผิวจราจรลาดยางแอสฟัลติกคอนกรีต พื้นที่ 15,624 ตารางเมตร

(ในกรณีไม่สามารถดำเนินการได้ตามรายละเอียดข้างต้นได้ตามสภาพพื้นที่จริงโดยให้อยู่ในดุลยพินิจของผู้ควบคุมงานแต่จะต้องได้ปริมาณงานไม่น้อยกว่าที่กำหนดในแบบ)

แผ่นที่	รายการแบบก่อสร้าง	หมายเหตุ
1.	แผนที่สังเขป	พื้นที่ 15,624 ตร.ม.
2.	รูปตัดตามขวางงานปรับปรุงผิวคอนกรีตเสริมเหล็ก	
3.	บัญชีปริมาณงาน	

	<h3>องค์การบริหารส่วนจังหวัดนครปฐม</h3>		
	แบบเลขที่ 154/2567 ลงวันที่ 29 ตค 67	จำนวนแผ่น 4	แผ่นที่ 1
ปรับปรุงถนนลาดยางแอสฟัลติกคอนกรีต สายบ้านตลาดจินดา - บ้านตากแดด หมู่ที่ 3 ตำบลตลาดจินดา อำเภอสสามพราวน เข้มตอ หมู่ที่ 9 ตำบลคอนยายหอม อำเภอเมืองนครปฐม จังหวัดนครปฐม			
สำรอง  (นายอรรถ ฤกษ์กลิ่น)	ตรวจ  (นายจิรพันธ์ ธรรมาภิมุข) ผู้อำนวยการกองช่าง		
เขียนแบบ  (นายอนุวัตร รักเหลือ)	เห็นชอบ  (นางสาวปทุมมาศ กมลเวช) รองปลัดองค์การบริหารส่วนจังหวัด นครปฐม รักษาการแทน ปลัดองค์การบริหารส่วนจังหวัดนครปฐม		
ตรวจจ เรืออากาศโท  (นายจิรวัฒน์ เทียนอ้อม) วิศวกรโยธา	อนุมัติ  (นายจิรวัฒน์ สะสมทรัพย์) นายกองค์การบริหารส่วนจังหวัดนครปฐม		
ตรวจจ  (นายรังสรรค์ คุมาสศิริ) หัวหน้าฝ่ายสำรวจและออกแบบ			

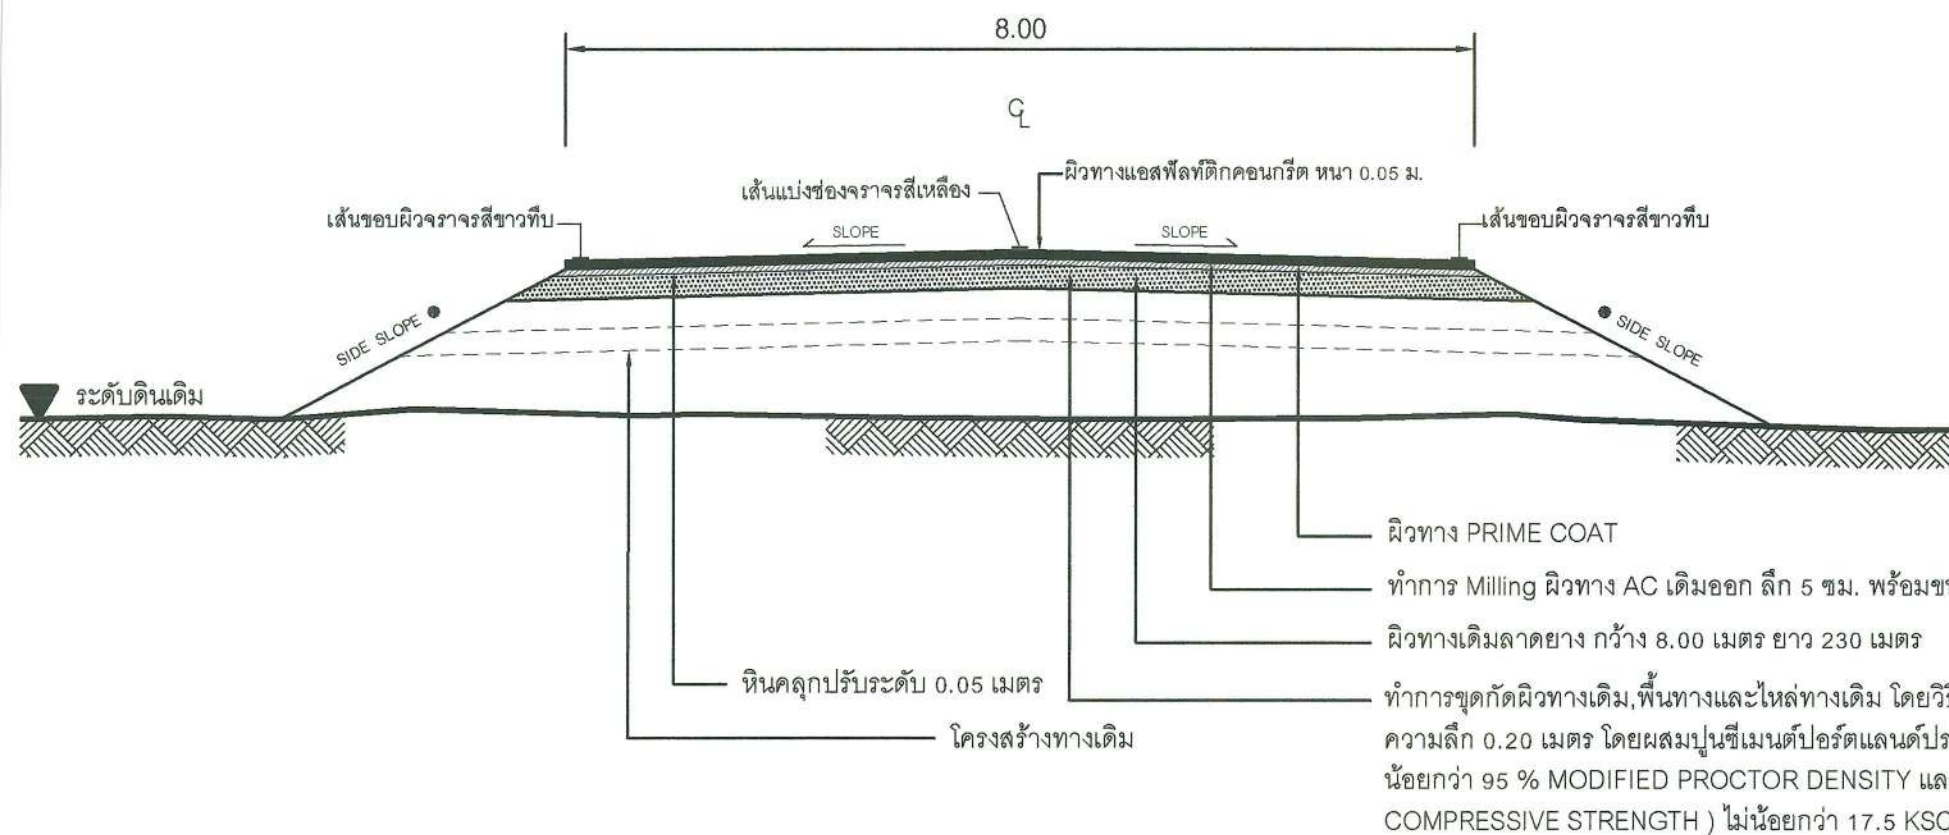

รูปตัดตามขวางงานปรับปรุงผิวทางแอสฟัลต์ติกคอนกรีต

Not to scale

คณะกรรมการจัดทำแบบรายการงานก่อสร้าง

ลงชื่อ.....ประธานกรรมการ


ลงชื่อ.....กรรมการ

ลงชื่อ.....กรรมการ

	องค์การบริหารส่วนจังหวัดนครปฐม		
	แบบเลขที่ 154/2567 ลงวันที่ 28 ส.ค. 67	จำนวนแผ่น 4	แผ่นที่ 2
ปรับปรุงถนนลาดยางแอสฟัลต์ติกคอนกรีต สายบ้านตลาดจินดา - บ้านตากแดด หมู่ที่ 3 ตำบลตลาดจินดา อำเภอสสามพราน เข้มต่อ หมู่ที่ 9 ตำบลดอนยายหอม อำเภอเมืองนครปฐม จังหวัดนครปฐม			
สำนักรว (นายธำรงค์ ชัยกกลิน)	ตรวจ (นายจิรพันธ์ ธรรมากิมุข) ผู้อำนวยการกองช่าง		
เขียนแบบ (นายอนุภทร รักเหลือ)	เห็นชอบ (นางสาวปทุมมาศ กมลเวช) รองปลัดองค์การบริหารส่วนจังหวัด รักษาการแทน ปลัดองค์การบริหารส่วนจังหวัดนครปฐม		
ตรวจ เรืออากาศโท (กฤษฎิ์ เทียนอัม) วิศวกรโยธา	อนุมัติ (นายจิรวัฒน์ สะสมทรัพย์) นายกองค์การบริหารส่วนจังหวัดนครปฐม		
ตรวจ (นายรังสรรค์ ศุภมาสหิรัญ) หัวหน้าฝ่ายสำรวจและออกแบบ			

หมายเหตุ

- คัดลอกจาก งานบำรุงรักษาทาง
กรมทางหลวงชนบท

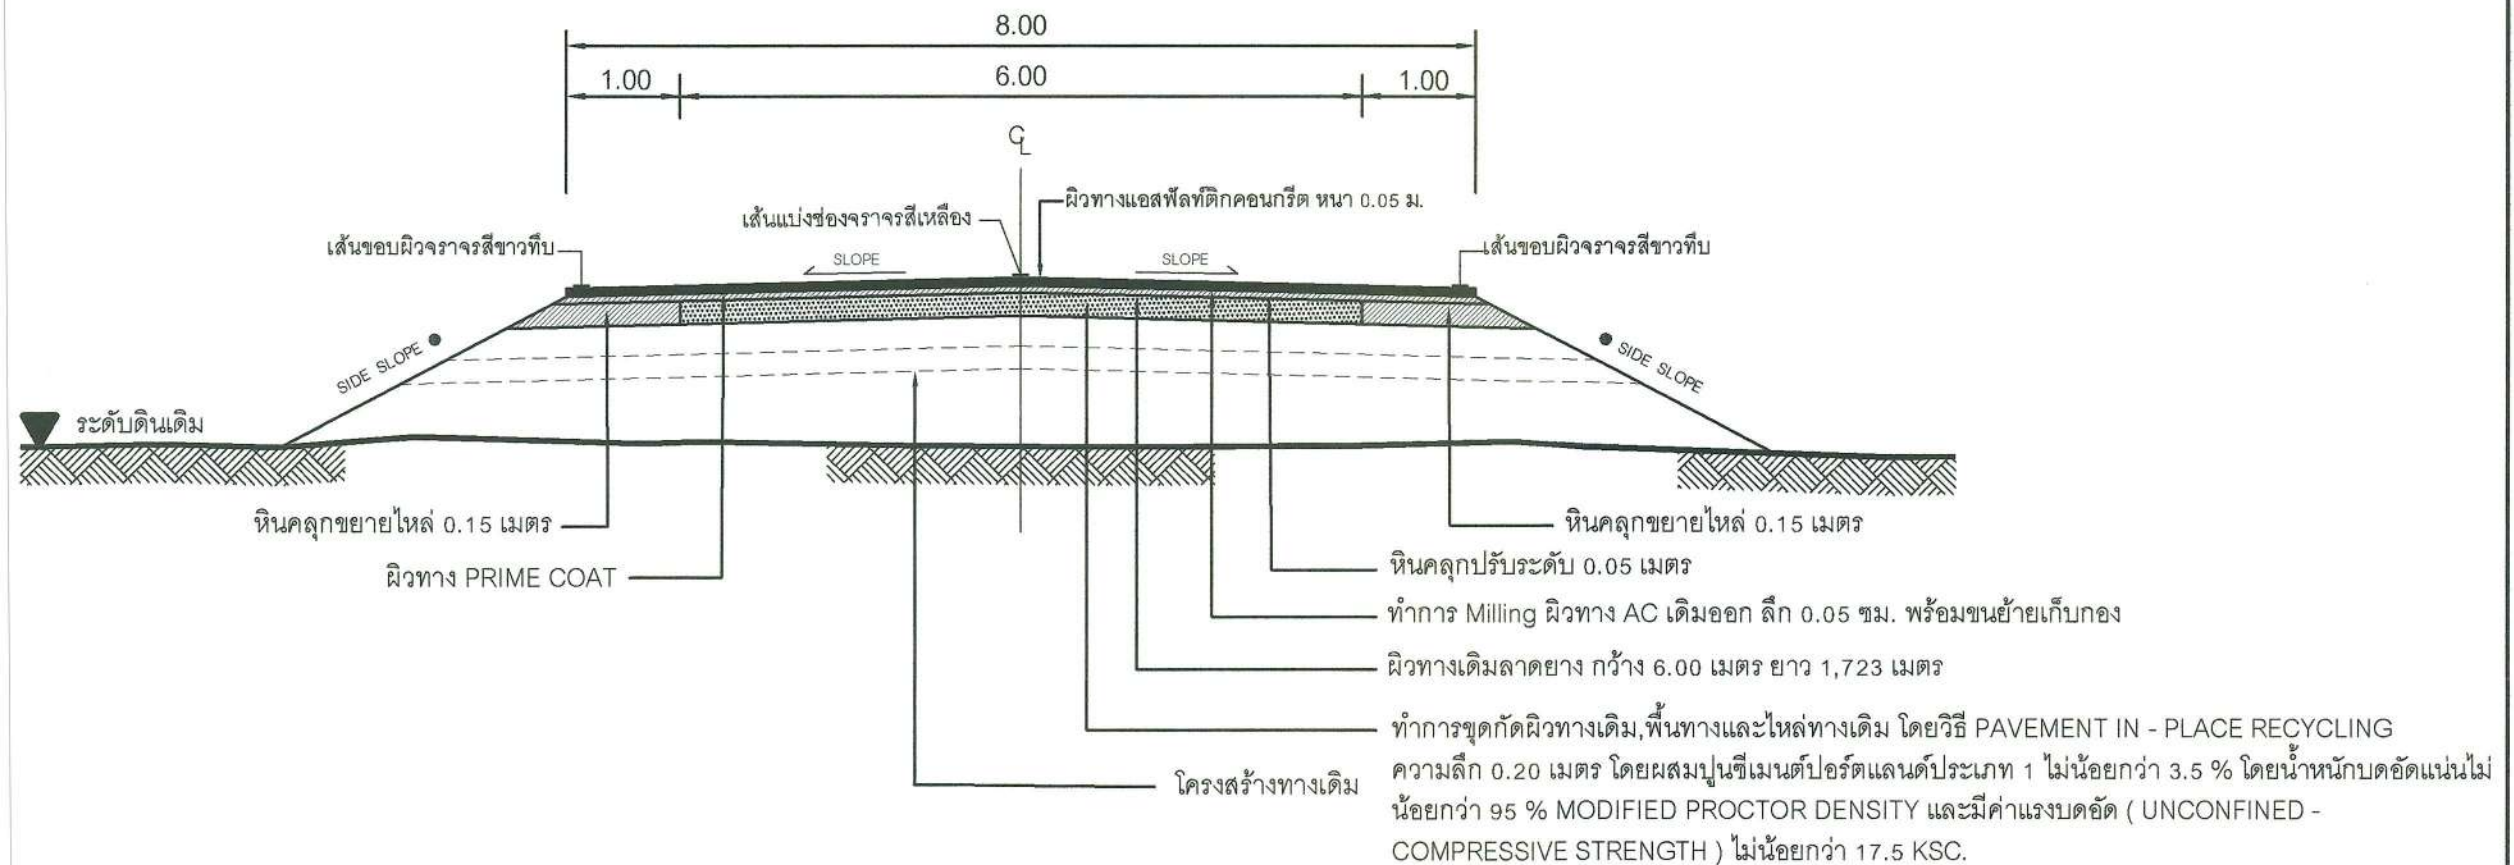

รูปตัดตามขวางงานปรับปรุงผิวทางแอสฟัลต์ติกคอนกรีต

Not to scale

คณะกรรมการจัดทำแบบบูรณาการงานก่อสร้าง

ลงชื่อ.....ประธานกรรมการ

ลงชื่อ.....กรรมการ

ลงชื่อ.....กรรมการ

	องค์การบริหารส่วนจังหวัดนครปฐม		
	แบบเลขที่ 154/2567 ลงวันที่ ๑๘ ๕๑ ๖๗	จำนวนแผ่น 4	แผ่นที่ 3
ปรับปรุงถนนลาดยางแอสฟัลต์ติกคอนกรีต สายบ้านตลาดจินดา - บ้านตากแดด หมู่ที่ 3 ตำบลตลาดจินดา อำเภอสามพราน เชื่อมต่อ หมู่ที่ 9 ตำบลดอนยายหอม อำเภอเมืองนครปฐม จังหวัดนครปฐม			
ลสำรวจ (นายธำรงค์ ยุกกลั่น)	ตรวจ (นายจิรพันธ์ ธรรมากิมุข) ผู้อำนวยการกองช่าง		
เขียนแบบ (นาย อนุภัทร รักเหลือ)	เห็นชอบ (นางสาวปทุมมาศ กมลเวช) รองปลัดองค์การบริหารส่วนจังหวัด รักษาการแทน ปลัดองค์การบริหารส่วนจังหวัดนครปฐม		
ตรวจ เรืออากาศโท (กฤษฎา เทียนอิม) วิศวกรโยธา	อนุมัติ (นายจิรวัฒน์ สะสมทรัพย์) นายกองค์การบริหารส่วนจังหวัดนครปฐม		
ตรวจ (นายรังสรรค์ คุปมาสศิริ) หัวหน้าฝ่ายสำรวจและออกแบบ			

หมายเหตุ

- คัดลอกจาก งานบำรุงรักษาทาง
กรมทางหลวงชนบท

บัญชีปริมาณงาน				
ลำดับที่	รายการ	ปริมาณ	หน่วย	หมายเหตุ
1	งานพื้นทาง			
	1.1 งาน Milling ผิวทาง AC หน้า 0.05 ม. พร้อมขนย้ายเก็บกอง	12,178	ตร.ม.	จากข้อ 1.1 ขนย้ายไปยังศูนย์เครื่องจักรกล อบจ.นครปฐม ต.บางแพม อ.เมืองนครปฐม
	1.2 งาน PAVEMENT IN - PLACE RECYCLING	15,624	ตร.ม.	
	1.3 งานหินคลุกปรับระดับ	1,682	ลบ.ม.	
2	งานผิวทาง			
	2.1 Prime Coat บนผิวทาง	15,624	ตร.ม.	(กว้าง 15 ซม.) (ข้างข้างสำนักงานหลวงชนบทจังหวัดนครปฐม)
	2.2 ผิวทางแอสฟัลติกคอนกรีต หน้า 5 ซม. (ปูบน Prime Coat)	15,624	ตร.ม.	
3	งานตีเส้นจราจร			
	3.1 งาน RUMBLE STRIPS	60.00	ตร.ม.	
	3.2 งานสีเทอร์โมพลาสติก ตีเส้น 3 เส้น (กว้าง 15 ซม.)	771.64	ตร.ม.	
4	งานติดตั้งป้ายจราจร			
	4.1 ป้ายจราจรแบบ บ1	1	ชุด	
	4.2 ป้ายจราจรแบบ บ33	1	ชุด	
	4.3 ป้ายจราจรแบบ ต1	2	ชุด	
	4.4 ป้ายจราจรแบบ ต2	2	ชุด	
	4.5 ป้ายจราจรแบบ ต5	2	ชุด	
	4.6 ป้ายจราจรแบบ ต6	2	ชุด	
	4.7 ป้ายจราจรแบบ ต75	1	ชุด	
5	งานป้ายจราจรสงเคราะห์			
	5.1 งานปรับปรุงป้ายจราจร	2	ชุด	

คณะกรรมการจัดทำแบบรูปรายการงานก่อสร้าง
ลงชื่อ.....ประธานกรรมการ
ลงชื่อ.....กรรมการ
ลงชื่อ.....กรรมการ

หมายเหตุ

- ข้อกำหนดเกี่ยวกับการใช้วัสดุก่อสร้าง/ครุภัณฑ์ตามสัญญาก่อสร้าง เพื่อส่งเสริมการใช้ สินค้า/ผลิตภัณฑ์ ที่ผลิตในประเทศ
- ผู้รับจ้างต้องใช้วัสดุก่อสร้างหรือครุภัณฑ์ที่เป็นส่วนหนึ่งของงานก่อสร้าง(ถ้ามี) ตามโครงการก่อสร้าง โดยต้องเป็นวัสดุก่อสร้างหรือครุภัณฑ์ที่เป็นผลิตภัณฑ์ที่ผลิตภายในประเทศ ไม่น้อยกว่าร้อยละ 60 ของมูลค่าวัสดุก่อสร้างที่ใช้ในโครงการก่อสร้างนี้ ทั้งนี้งานก่อสร้างมีวัสดุ ก่อสร้างที่เป็นหลัก จะต้องใช้วัสดุก่อสร้างที่เป็นหลักซึ่งเป็นสินค้าผลิตภายในประเทศ ไม่น้อยกว่าร้อยละ 90 ของปริมาณหลักที่ใช้ตามสัญญาก่อสร้างนี้
 - ผู้รับจ้างต้องเสนอแผนการใช้วัสดุก่อสร้าง/ครุภัณฑ์ ที่ เป็นผลิตภัณฑ์ที่ผลิตภายในประเทศ (งานจ้างก่อสร้างและไม่ใช่งานก่อสร้าง วงเงินเกิน 500,000 บาท และสัญญาเกิน 60 วัน) ตามสัญญาจ้างก่อสร้างนี้ ตามเอกสาร ภาคผนวก 2 และ ภาคผนวก 3 (ภาคผนวก 3 เฉพาะกรณีที่เป็นงานก่อสร้างที่มีวัสดุก่อสร้างที่เป็นหลัก) ให้ผู้ว่าจ้างเสนอแนะฯ ตามระยะเวลาที่กำหนดในสัญญาจ้าง(ถ้ามี) แต่ต้องไม่ช้ากว่า 60 วันหลังจากลงนามในสัญญาจ้างก่อสร้าง แผนการใช้วัสดุก่อสร้างที่ผู้รับจ้างเสนอ สามารถปรับเปลี่ยนได้ตามความจำเป็น เพื่อให้มูลค่า/ปริมาณ การใช้วัสดุก่อสร้างซึ่งเป็นผลิตภัณฑ์ที่ผลิตในประเทศ ไม่น้อยกว่าร้อยละ 60 ทั้งนี้ผู้รับจ้างต้องแจ้ง การปรับแผนให้ผู้ว่าจ้างก่อสร้างทราบก่อนดำเนินการนำวัสดุก่อสร้างฯ ตามแผนที่ปรับใหม่มาใช้ล่วงหน้า อย่างน้อย 7 วัน ทั้งนี้ต้องก่อนการส่งมอบงานแต่ละงวด
 - ผู้รับจ้างต้องแสดงหลักฐานมาพร้อมแผนฯเพื่อประกอบการพิจารณาและตรวจสอบว่าวัสดุก่อสร้าง/ครุภัณฑ์ เป็นผลิตภัณฑ์ที่ผลิตภายในประเทศ อย่างใดอย่างหนึ่งแล้วแต่กรณีดังนี้
 - สำเนาใบรับรองสินค้าที่ผลิตในประเทศ Made in Thailand (MIT) ที่ออกโดยสภาอุตสาหกรรมแห่งประเทศไทย
 - ฉลากสินค้า ที่แสดงว่าเป็นสินค้าที่ผลิตในประเทศไทย
 - หลักฐานแสดงที่ตั้งของแหล่งผลิต ที่สามารถแสดงได้ว่าเป็นวัสดุก่อสร้างที่เป็นผลิตภัณฑ์ในประเทศ เช่น ตำแหน่งที่ตั้งโรงโม่หิน ท่าทราย บ่อดิน เป็นต้น

	องค์การบริหารส่วนจังหวัดนครปฐม		
	แบบเลขที่ 154/2567	จำนวนแผ่น 4	แผ่นที่ 4
	ลงวันที่ 28 ส.ค 67		
ปรับปรุงถนนลาดยางแอสฟัลติกคอนกรีต สายบ้านตลาดจินดา - บ้านตากแดด หมู่ที่ 3 ตำบลตลาดจินดา อำเภอสามพราน เข้มต่อ หมู่ที่ 9 ตำบลดอนยายหอม อำเภอเมืองนครปฐม จังหวัดนครปฐม			
สำรวจ	 (นายธีรพันธ์ ชัยกลิ่น)	ตรวจ	 (นายธีรพันธ์ ชัยกลิ่น) ผู้อำนวยการกองช่าง
เขียนแบบ	 (นาย อนุภทร รักเหลือ)	เห็นชอบ	 (นางสาวปทุมมาศ กมลเวช) รองปลัดองค์การบริหารส่วนจังหวัด รักษาการแทน ปลัดองค์การบริหารส่วนจังหวัดนครปฐม
ตรวจ เสร็จอากาศโท	 (นายธีรวัฒน์ เทียนอม) วิศวกรโยธา	อนุมัติ	 (นายธีรวัฒน์ สะสมทรัพย์) นายกองค์การบริหารส่วนจังหวัดนครปฐม
ตรวจ	 (นายรังสรรค์ คุภมาสหิรัญ) หัวหน้าฝ่ายสำรวจและออกแบบ		