

แบบสรุปราคากลางจัดซื้อวัสดุก่อสร้าง

ส่วนราชการ สำนักงาน องค์การบริหารส่วนจังหวัดสระบุรี

คณะกรรมการกำหนดราคากลาง ตามคำสั่งองค์การบริหารส่วนจังหวัดสระบุรี ที่ 1948/2567 ลงวันที่ 2 สิงหาคม 2567

งาน จัดซื้อวัสดุก่อสร้างเพื่อซ่อมแซมถนน

สถานที่ส่งมอบ ถนนเทศบาลตะกุด สป.ถ11-005 สดยบ้านตะกุด - บ้านท่าจั่ว หมู่ที่ 2,3 ตำบลตะกุด อำเภอเมืองสระบุรี จังหวัดสระบุรี

รายละเอียดงาน กว้าง 5.00 ม. ยาว 1,230.00 ม. หน้า 0.04 ม. หรือคิดเป็นพื้นที่ไม่น้อยกว่า 6,150.00 ตร.ม.

คณะกรรมการกำหนดราคากลาง เมื่อวันที่ 2 สิงหาคม 2567

ราคาน้ำมัน 33.11

ลำดับที่	รายการซื้อวัสดุก่อสร้าง	ราคารวมภาษีมูลค่าเพิ่ม (บาท)	หมายเหตุ
1	รวมมูลค่างานงานจัดซื้อวัสดุก่อสร้าง ประกอบด้วยวัสดุ	1,577,692.50	
	- ยางมะตอยผสมร้อน (Hot Mix)		
	-		
	- CRS-2		
2	รวมมูลค่างานปูยาง Hot Mix ประกอบด้วยงาน		
	-		
	-		
	-		
	-		
สรุป	รวมค่าจัดซื้อวัสดุเป็นเงิน	1,577,692.50	
	เป็นเงิน	1,577,692.50	
	(ตัวอักษร) (หนึ่งล้านห้าแสนเจ็ดหมื่นเจ็ดพันหกร้อยเก้าสิบสองบาทห้าสิบสตางค์)		

(ลงชื่อ)

ประธานกรรมการ

นางสรารัตน์ สุขมะดัน

ผู้อำนวยการส่วนการโยธา

(ลงชื่อ)

กรรมการ

นายจิรพล บุญลือ

หัวหน้าฝ่ายสาธารณูปโภค

(ลงชื่อ)

กรรมการ

นายพงศกร เพชรประดับ

วิศวกรโยธาชำนาญการ

แบบแสดงรายการ ปริมาณงานและราคากลาง งานจัดซื้อวัสดุก่อสร้าง

ส่วนราชการ สำนักช่าง องค์การบริหารส่วนจังหวัดสระบุรี

คณะกรรมการกำหนดราคากลาง ตามคำสั่งองค์การบริหารส่วนจังหวัดสระบุรี ที่ 1948/2567 ลงวันที่ 2 สิงหาคม 2567

งาน จัดซื้อวัสดุก่อสร้างเพื่อซ่อมแซมถนน

สถานที่ตั้งมอบ สถานเทศบาลตะกุด สบ.ถ11-005 สายบ้านตะกุด - บ้านท่ากั่ว หมู่ที่ 2,3 ตำบลตะกุด อำเภอเมืองสระบุรี จังหวัดสระบุรี

ระยะขนส่ง 3 กม.

รายละเอียดงาน กว้าง 5.00 ม. ยาว 1,230.00 ม. หน้า 0.04 ม. หรือคิดเป็นพื้นที่ไม่น้อยกว่า 6,150.00 ตร.ม.

คณะกรรมการกำหนดราคากลาง เมื่อวันที่ 2 สิงหาคม 2567

ราคามัน 33.11

ลำดับที่	รายการ	ปริมาณ	หน่วย	ราคา (บาท/หน่วย)	ค่าขนส่ง (บาท/หน่วย)	ราคา+ค่าขนส่ง (บาท/หน่วย)	รวม (บาท)	ภาษีมูลค่าเพิ่ม		รวมทั้งสิ้น (บาท)	หมายเหตุ
								%	(บาท)		
1	ยางมะตอยผสมร้อน (Hot Mix)	591.00	ตัน	2,560.00	7.50	2,567.50	1,517,392.50	0%	-	1,517,392.50	
2	ค่าปูยาง (Hot Mix) ปูบนไพรมได้	-	ตร.ม.	15.52	-	15.52	-	7%	-	-	
3	ค่าปูยาง (Hot Mix) ปูบนแอสฟัลต์	-	ตร.ม.	12.07	-	12.07	-	7%	-	-	
4	CSS-1	-	ถึง	6,700.00	-	6,700.00	-	0%	-	-	0.00 ลิตร
5	CRS-2	9.00	ถึง	6,700.00	-	6,700.00	60,300.00	0%	-	60,300.00	1,845.00 ลิตร
รวมทั้งสิ้น										1,577,692.50	

หมายเหตุ

1. ระบุขนาดวัสดุยางมะตอยผสมร้อน Hot mix โดยใช้รถบรรทุก 10 ล้อ และรถลากพ่วง (กรณีน้ำหนักไม่เกิน 47 ตัน) จากตลาดกลาง (หลังใหม่) ถึง สถานที่ปฏิบัติงาน
2. ราคาค่าขนส่ง เป็นไปตามประกาศคณะกรรมการราคากลางและขึ้นทะเบียนผู้ประกอบการเรื่อง หลักเกณฑ์และวิธีการกำหนดราคากลางงานก่อสร้าง ลงวันที่ 19 ตุลาคม 2560
3. ราคาค่าวัสดุ อ้างอิงข้อมูล ตามหนังสือ รายงานผลการสืบราคาแอสฟัลต์ค้อนกริต ยางมะตอยผสมร้อน Hot Mix ที่ สบ 51005.2/4356 ลงวันที่ 2 สิงหาคม 2567 (รวมภาษีมูลค่าเพิ่มแต่ไม่รวมค่าขนส่ง) และหนังสือรายงานผลการสืบราคายางชนิด CSS-1, CMS-2H และ CRS-2 ที่ สบ 51005.2/4158 ลงวันที่ 25 กรกฎาคม 2567 (รวมภาษีมูลค่าเพิ่ม)

ลงชื่อ

นายพณกร เพชรประดับ

กรรมการ

ลงชื่อ

นายจิรพล บุญลือ

กรรมการ

ลงชื่อ

นางสรวิรัตน์ สุขมะดัน


ประธานกรรมการ

วิศวกรโยธาชำนาญการ


หัวหน้าฝ่ายสาธารณูปโภค

ผู้อำนวยการส่วนการโยธา

โครงการจัดซื้อวัสดุ Hot-Mix เพื่อปรับปรุงถนน
บริเวณถนนเทศบาลตึก สบ.ถ 11-005 สายบ้านตึก - บ้านท่าจิว
หมู่ที่ 2,3 ตำบลตึก อำเภอเมืองสระบุรี จังหวัดสระบุรี

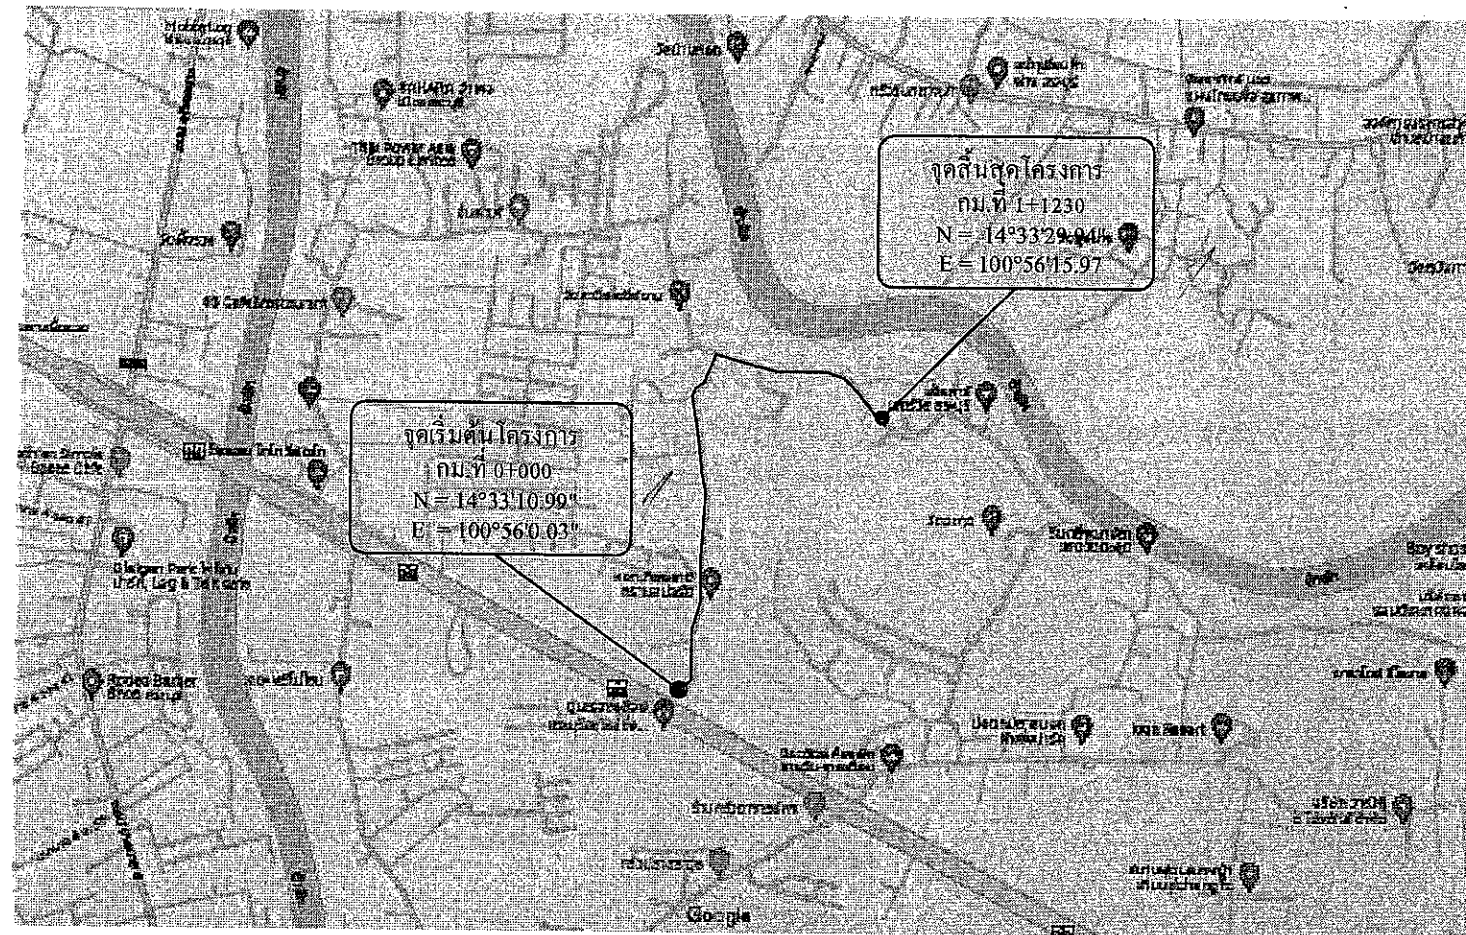

โครงการจัดซื้อวัสดุ Hot-Mix เพื่อปรับปรุงถนน
บริเวณถนนเทศบาลตึก สบ.ถ 11-005 สายบ้านตึก - บ้านท่าจิว หมู่ที่ 2,3 ตำบลตึก อำเภอเมืองสระบุรี จังหวัดสระบุรี
ขนาดผิวจราจร กว้าง 5.00 เมตร ยาว 1,230 เมตร หนาเฉลี่ย 0.04 เมตร
หรือคิดเป็นพื้นที่ลาดยางไม่น้อยกว่า 6,150 ตารางเมตร

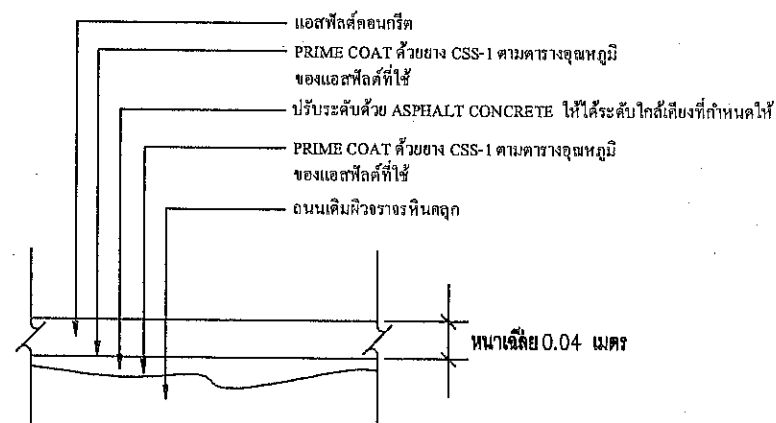


รายละเอียดงาน OVERLAY ASPHALT CONCRETE

โครงการจัดซื้อวัสดุ Hot-Mix เพื่อปรับปรุงถนน
รวมระยะทาง 1.230 กิโลเมตร








- กม.ที่ 0+000 ถึง กม.ที่ 1+230 ระยะทาง 1.230 กิโลเมตร
- ผิวจราจรกว้าง 5.00 เมตร หนาเฉลี่ย 0.04 เมตร ไม่มีไหล่ทาง
- หรือคิดเป็นพื้นที่ลาดยางไม่น้อยกว่า 6,150 ตารางเมตร
- จุดเริ่มต้นและจุดสิ้นสุดโครงการอาจเปลี่ยนแปลงได้ตามสภาพความเหมาะสมของพื้นที่ดำเนินการ โดยให้อยู่ในดุลยพินิจของคณะกรรมการตรวจรับพัสดุ

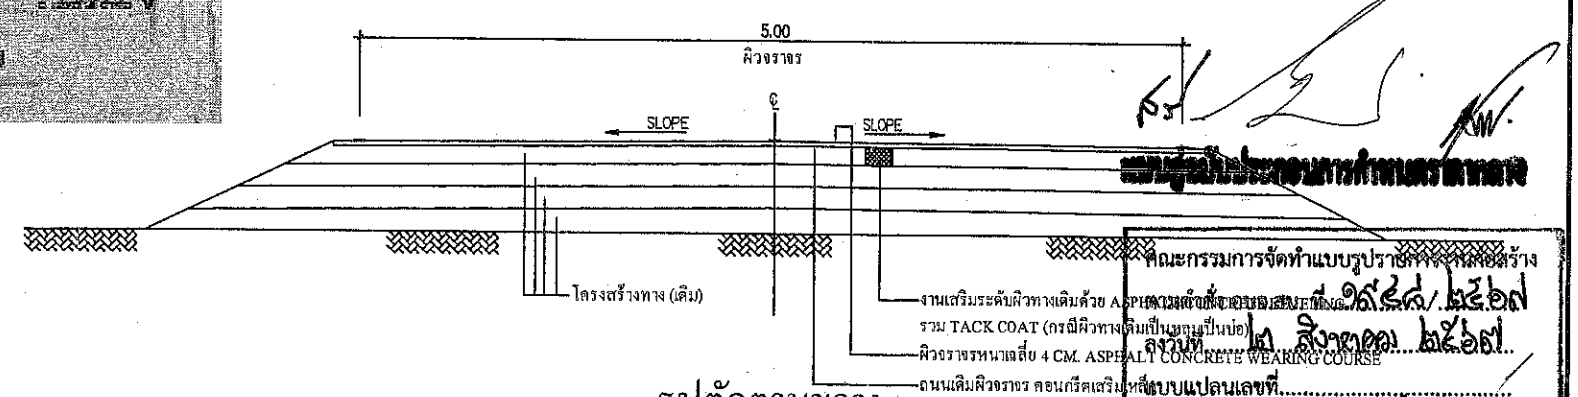ปริมาณงาน

ที่	รายการ	หน่วย	ราคา	หมายเหตุ
1.	ปริมาณ AC Hot Mix (10.42 ตร.ม./คัน) ปูหนาเฉลี่ย 0.04 ม.	คัน	591.00	
2.	ปริมาณยาง CSS-1 (1.0 ลิตร/ตร.ม.) Prime Coat	ลิตร	-	
3.	ปริมาณยาง CRS-2 (0.3 ลิตร/ตร.ม.) Tack Coat	ถัง	9	
4.	ปริมาณ AC Hot Mix (สำหรับปรับแต่งพื้นทางเดิม Leveling)	คัน	-	

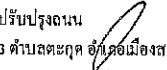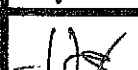

รูปตัดตามขวาง
งานปรับปรุงผิวทาง ASPHALT HOT MIX OVERLAY

 องค์การบริหารส่วนจังหวัดสระบุรี	โครงการ	โครงการจัดซื้อวัสดุ Hot-Mix เพื่อปรับปรุงถนน บริเวณถนนเทศบาลตึก สบ.ถ 11-005 สายบ้านตึก - บ้านท่าจิว หมู่ที่ 2,3 ตำบลตึก อำเภอเมืองสระบุรี จังหวัดสระบุรี				
	สำรวจ,ออกแบบ		นางอศพล พชรพรานิน วิศวกรโยธาสถาปัตยกรรม	ตรวจสอบ		นางอริศรา บุญดี หัวหน้าฝ่ายช่างควบคุม
	เขียนแบบ		นายปณิธาน สุขะดิษฐ์ ผู้ช่วยนางช่างโยธา	ตรวจทาน		นางสรวิรัตน์ สุขะดิษฐ์ ผู้อำนวยการส่วนช่างโยธา
	วิศวกรโยธา		นายพชรพร เพชรประสิทธิ์ วิศวกรโยธาสถาปัตยกรรม	อนุมัติ		นายสุรศักดิ์ สมบัติ ผู้อำนวยการสำนักงาน