

แบบสรุปราคากลางจัดซื้อวัสดุก่อสร้าง

ส่วนราชการ สำนักช่าง องค์การบริหารส่วนจังหวัดสระบุรี

คณะกรรมการกำหนดราคากลาง ตามคำสั่งองค์การบริหารส่วนจังหวัดสระบุรี ที่ 1948/2567 ลงวันที่ 2 สิงหาคม 2567

งาน จัดซื้อวัสดุก่อสร้างเพื่อซ่อมแซมถนน

สถานที่ส่งมอบ ถนนสาย สป.ถ.59002 ปากทางบ้านห้วยลี - บ้านหนองกรุง ตำบลตลิ่งชัน อำเภอเมืองสระบุรี จังหวัดสระบุรี

รายละเอียดงาน กว้าง 5.00 ม. ยาว 350.00 ม. หนา 0.05 ม. หรือคิดเป็นพื้นที่ไม่น้อยกว่า 1,750.00 ตร.ม.

คณะกรรมการกำหนดราคากลาง เมื่อวันที่ 2 สิงหาคม 2567

ราคาน้ำมัน 33.11

ลำดับที่	รายการซื้อวัสดุก่อสร้าง	ราคารวมภาษีมูลค่าเพิ่ม (บาท)	หมายเหตุ
1	รวมมูลค่างานงานจัดซื้อวัสดุก่อสร้าง ประกอบด้วยวัสดุ	600,396.90	
	- ยางมะตอยผสมร้อน (Hot Mix)		
	- CSS-1		
	-		
2	รวมมูลค่างานปูยาง Hot Mix ประกอบด้วยงาน		
	-		
	-		
	-		
	-		
สรุป	รวมค่าจัดซื้อวัสดุเป็นเงิน	600,396.90	
	เป็นเงิน	600,396.90	
(ตัวอักษร) (หกแสนสามร้อยเก้าสิบหกบาทเก้าสิบสตางค์)			

(ลงชื่อ)



ประธานกรรมการ

นางสรารัตน์ สุขะตัน

ผู้อำนวยการส่วนการโยธา

(ลงชื่อ)



กรรมการ

นายจิรพล บุญลือ

หัวหน้าฝ่ายสาธารณูปโภค

(ลงชื่อ)



กรรมการ

นายพงศกร เพชรประดับ

วิศวกรโยธาชำนาญการ

แบบแสดงรายการการ ปริมาณงานและราคากลาง งานจัดซื้อวัสดุก่อสร้าง

ส่วนราชการ สำนักช่าง องค์การบริหารส่วนจังหวัดสระบุรี

คณะกรรมการกำหนดราคากลาง ตามคำสั่งการบริหารส่วนจังหวัดสระบุรี ที่ 1948/2567 ลงวันที่ 2 สิงหาคม 2567

งาน จัดซื้อวัสดุก่อสร้างเพื่อซ่อมแซมถนน

สถานที่ส่งมอบ ถนนสาย สป.ถ.59002 ปากทางบ้านหัวถี - บ้านหนองกรู ตำบลสิงห์ อำเภอเมืองสระบุรี จังหวัดสระบุรี

รายละเอียด 6 กม.

รายละเอียดงาน กว้าง 5.00 ม. ยาว 350.00 ม. หนา 0.05 ม. หรือคิดเป็นพื้นที่ไม่น้อยกว่า 1,750.00 ตร.ม.

คณะกรรมการกำหนดราคากลาง เมื่อวันที่ 2 สิงหาคม 2567

ราคาน้ำมัน 33.11

ลำดับที่	รายการ	ปริมาณ	หน่วย	ราคา (บาท/หน่วย)	ค่าขนส่ง (บาท/หน่วย)	ราคา+ค่าขนส่ง (บาท/หน่วย)	รวม (บาท)	ภาษีมูลค่าเพิ่ม		รวมทั้งสิ้น (บาท)	หมายเหตุ
								%	(บาท)		
1	ยางมะตอยผสมร้อน (Hot Mix)	210.00	ตัน	2,560.00	11.89	2,571.89	540,096.90	0%	-	540,096.90	
2	ค่าปูยาง (Hot Mix) ปูนป่นพรโมโค้ด		ตร.ม.	15.52	-	15.52	-	7%	-	-	
3	ค่าปูยาง (Hot Mix) ปูนบนแทคโค้ด		ตร.ม.	12.07	-	12.07	-	7%	-	-	
4	CSS-1	9.00	ถึง	6,700.00	-	6,700.00	60,300.00	0%	-	60,300.00	1,750.00 ลิตร
5	CRS-2		ถึง	6,700.00	-	6,700.00	-	0%	-	-	0.00 ลิตร
รวมทั้งสิ้น										600,396.90	

หมายเหตุ

1. ระยะเวลาส่งวัสดุยางมะตอยผสมร้อน Hot mix โดยใช้รถบรรทุก 10 ล้อ และรถลากพ่วง (กรณีน้ำหนักรวมไม่เกิน 47 ตัน) จากตลาดกลาง (พลึงไผ่) ถึง สถานที่ปฏิบัติงาน
2. ราคาค่าขนส่ง เป็นไปตามประกาศคณะกรรมการราคากลางและขึ้นทะเบียนผู้ประกอบการเรื่อง หลักเกณฑ์และวิธีการกำหนดราคากลางงานก่อสร้าง ลงวันที่ 19 ตุลาคม 2560
3. ราคาวัดค่า อ้างอิงข้อมูล ตามหนังสือ รายงานผลการสืบราคาเอสพีคอนกรีต ยางมะตอยผสมร้อน Hot Mix ที่ สป 51005.2/4356 ลงวันที่ 2 สิงหาคม 2567 (รวมภาษีมูลค่าเพิ่ม)

(รวมภาษีมูลค่าเพิ่มแต่ไม่รวมค่าขนส่ง) และหนังสือ รายงานผลการสืบราคายางชนิด CSS-1 , CMS-2H และ CRS-2 ที่ สป 51005.2/4158 ลงวันที่ 25 กรกฎาคม 2567 (รวมภาษีมูลค่าเพิ่ม)

ลงชื่อ

นายพงษ์กร เพชรประดับ

วิศวกรโยธาชำนาญการ

ลงชื่อ

นายจิรพล บุญเหลือ

หัวหน้าฝ่ายสาธารณูปโภค

กรรมการ


ลงชื่อ

นางสรารัตน์ สุขมะดัน


ผู้อำนวยการส่วนการโยธา

ประธานกรรมการ

โครงการจัดซื้อวัสดุ Hot-Mix ซ่อมแซมถนน
ถนนสายทาง สป.ถ.59002 ปากทางบ้านห้วยลี - บ้านหนองกรุง ตำบลดงลิง อำเภอมืองสระบุรี จังหวัดสระบุรี

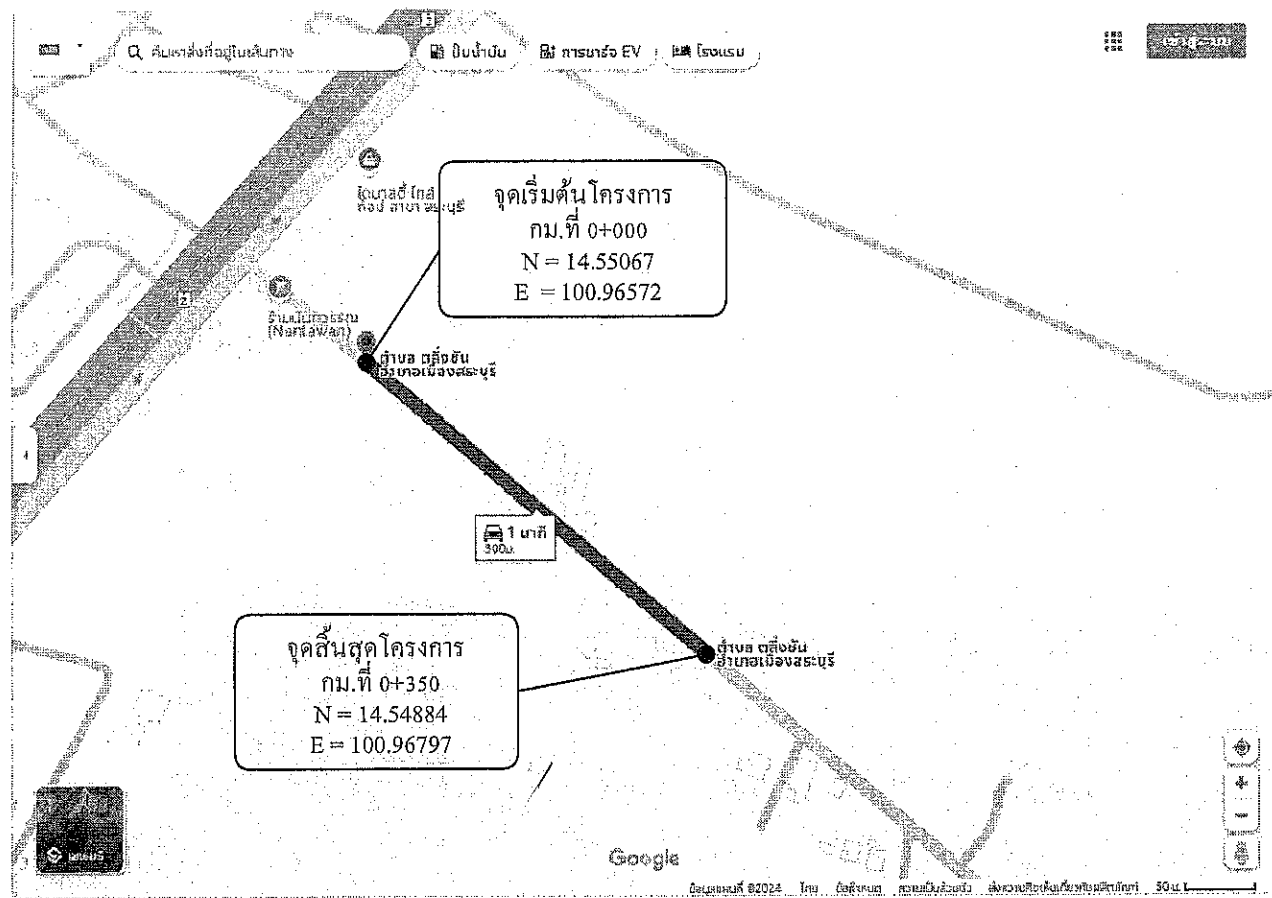

โครงการจัดซื้อวัสดุ Hot-Mix ซ่อมแซมถนน
ถนนสายทาง สป.ถ.59002 ปากทางบ้านห้วยลี - บ้านหนองกรุง ตำบลดงลิง
อำเภอมืองสระบุรี จังหวัดสระบุรี
ขนาดผิวจราจร กว้าง 5.00 เมตร ยาว 350 เมตร หนาเฉลี่ย 0.05 เมตร
หรือคิดเป็นพื้นที่ลาดยางไม่น้อยกว่า 1,750 ตารางเมตร

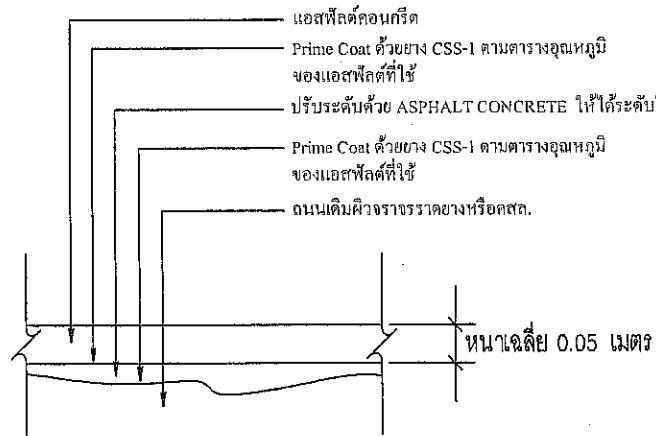


รายละเอียดงาน OVERLAY ASPHALT CONCRETE

โครงการจัดซื้อวัสดุ Hot-Mix ซ่อมแซมถนน
รวมระยะทาง 0.350 กิโลเมตร

- กม.ที่ 0+000 ถึง กม.ที่ 0+350 ระยะทาง 0.350 กิโลเมตร
- ผิวจราจรกว้าง 5.00 เมตร หนาเฉลี่ย 0.05 เมตร ไม่มีไหล่ทาง
- หรือคิดเป็นพื้นที่ลาดยางไม่น้อยกว่า 1,750 ตารางเมตร /
- จุดเริ่มต้นและจุดสิ้นสุดโครงการอาจเปลี่ยนแปลงได้ตามสภาพความเหมาะสม
- ของพื้นที่ดำเนินการ โดยให้อยู่ในดุลยพินิจของคณะกรรมการตรวจรับวัสดุ

ปริมาณงาน

ที่	รายการ	หน่วย	ปริมาณ	หมายเหตุ
1.	ปริมาณ AC Hot Mix (8.33 ตร.ม./คัน) ปูหนาเฉลี่ย 0.05 ม.	คัน	210.00	
2.	ปริมาณยาง CSS-1 (1.0 ลิตร/ตร.ม.) Prime Coat	ถัง	9.00	
3.	ปริมาณยาง CRS-2 (0.3 ลิตร/ตร.ม.) Tack Coat	ถัง	-	
4.	ปริมาณ AC Hot Mix (สำหรับปรับแอ่งพื้นทางเดิม Leveling)	คัน	-	

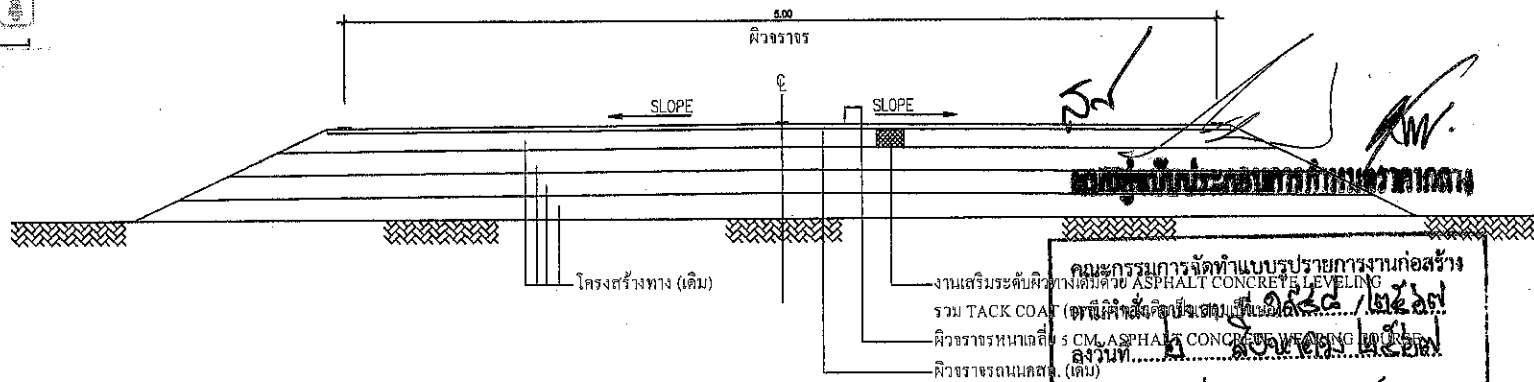

รูปตัดตามขวาง
งานปรับปรุงผิวทาง ASPHALT HOT MIX OVERLAY

คณะกรรมการจัดทำแบบรายการงานก่อสร้าง
แบบแปลนเลขที่.....
ประธานกรรมการ.....
กรรมการ.....
กรรมการ.....
กรรมการ.....

	โครงการ	โครงการจัดซื้อวัสดุ Hot-Mix ซ่อมแซมถนน ถนนสายทาง สป.ถ.59002 ปากทางบ้านห้วยลี - บ้านหนองกรุง ตำบลดงลิง อำเภอมืองสระบุรี จังหวัดสระบุรี				
	สำรวจ,ออกแบบ		นายเชษฐา ธรรมเจริญ นายช่างโยธาปฏิบัติงาน	ตรวจสอบ		นายจิรพล บุญดี หัวหน้าฝ่ายสาธารณูปโภค
	เขียนแบบ		นายวงศกร วุฒิสาสตร์ ผู้ช่วยนายช่างโยธา	ตรวจทาน		นางสาวรัตนี สุขะตัน ผู้อำนวยการส่วนการโยธา
มาตราส่วน 1 : 100	ว/ค/ป	แผ่นที่ 1	วิศวกรโยธา		นายสุรศักดิ์ สมภักดี ผู้อำนวยการส่วนช่าง	