

แบบสรุปราคากลางจัดซื้อวัสดุก่อสร้าง

ส่วนราชการ สำนักช่าง องค์การบริหารส่วนจังหวัดสระบุรี

คณะกรรมการกำหนดราคากลาง ตามคำสั่งองค์การบริหารส่วนจังหวัดสระบุรี ที่ 1948/2567 ลงวันที่ 2 สิงหาคม 2567

งาน จัดซื้อวัสดุก่อสร้างเพื่อซ่อมแซมถนน

สถานที่ส่งมอบ สายทาง สบ.ถ. 11-0017 (ชุมชนบ้านม่วง) หมู่ที่ 4 ตำบลตะกุด อำเภอเมืองสระบุรี จังหวัดสระบุรี

รายละเอียดงาน กว้าง 4.00 ม. ยาว 126.00 ม. กว้าง 3.50 ม. ยาว 31.00 ม. กว้าง 3.00 ม. ยาว 131.00 ม. กว้าง 2.50 ม.

ยาว 103.00 ม. หนา 0.05 ม. หรือคิดเป็นพื้นที่ไม่น้อยกว่า 1,236.00 ตร.ม.

คณะกรรมการกำหนดราคากลาง เมื่อวันที่ 2 สิงหาคม 2567

ราคาน้ำมัน 33.11

ลำดับที่	รายการซื้อวัสดุก่อสร้าง	ราคารวมภาษีมูลค่าเพิ่ม (บาท)	หมายเหตุ
1	รวมมูลค่างานงานจัดซื้อวัสดุก่อสร้าง ประกอบด้วยวัสดุ	319,802.39	
	- ยางมะตอยผสมร้อน (Hot Mix)		
	-		
	- CRS-2		
2	รวมมูลค่างานปูยาง Hot Mix ประกอบด้วยงาน		
	-		
	-		
สรุป	รวมค่าจัดซื้อวัสดุเป็นเงิน	319,802.39	
	เป็นเงิน	319,802.39	
(ตัวอักษร)	(สามแสนหนึ่งหมื่นเก้าพันแปดร้อยสองบาทสามสิบเก้าสตางค์)		

(ลงชื่อ)

ประธานกรรมการ

นางสรารัตน์ สุขมะดัน

ผู้อำนวยการส่วนการโยธา

(ลงชื่อ)

กรรมการ

นายจิรพล บุญลือ

หัวหน้าฝ่ายสาธารณูปโภค

(ลงชื่อ)

กรรมการ

นายพงศกร เพชรประดับ

วิศวกรโยธาชำนาญการ

แบบแสดงรายการ ปริมาณงานและราคากลาง งานจัดซื้อวัสดุก่อสร้าง

ส่วนราชการ สำนักช่าง องค์การบริหารส่วนจังหวัดสระบุรี

คณะกรรมการกำหนดราคากลาง ตามคำสั่งองค์การบริหารส่วนจังหวัดสระบุรี ที่ 1948/2567 ลงวันที่ 2 สิงหาคม 2567

งาน จัดซื้อวัสดุก่อสร้างเพื่อซ่อมแซมถนน

สถานที่ส่งมอบ สายทาง สบ.ถ. 11-0017 (ชุมชนบ้านม่วง) หมู่ที่ 4 ตำบลตะกุด อำเภอเมืองสระบุรี จังหวัดสระบุรี

รายละเอียดงบประมาณ 8 กม.

รายละเอียดงาน กว้าง 4.00 ม. ยาว 126.00 ม. กว้าง 3.50 ม. ยาว 31.00 ม. กว้าง 3.00 ม. ยาว 131.00 ม. กว้าง 2.50 ม. ยาว 103.00 ม. หน้า 0.05 ม. หรือคิดเป็นพื้นที่ไม่น้อยกว่า 1,236.00 ตร.ม.

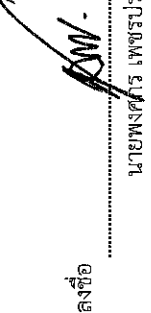
คณะกรรมการกำหนดราคากลาง เมื่อวันที่ 2 สิงหาคม 2567

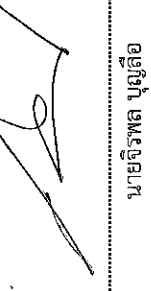
ราคาน้ำมัน 33.11

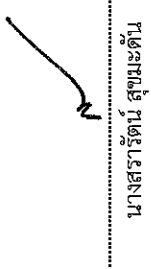
ลำดับที่	รายการ	ปริมาณ	หน่วย	ราคา (บาท/หน่วย)	ค่าขนส่ง (บาท/หน่วย)	ราคา+ค่าขนส่ง (บาท/หน่วย)	รวม (บาท)	ภาษีมูลค่าเพิ่ม		รวมทั้งสิ้น (บาท)	หมายเหตุ
								%	(บาท)		
1	ยางมะตอยผสมร้อน (Hot Mix)	119.00	ตัน	2,560.00	14.81	2,574.81	306,402.39	0%	-	306,402.39	
2	ค่าปูยาง (Hot Mix) ปูบนไพรมิคัต		ตร.ม.	15.52	-	15.52	-	7%	-	-	
3	ค่าปูยาง (Hot Mix) ปูบนแทคโคคัต		ตร.ม.	12.07	-	12.07	-	7%	-	-	
4	CSS-1		ถึง	6,700.00	-	6,700.00	-	0%	-	-	24,000.00 ลิตร
5	CRS-2	2.00	ถึง	6,700.00	-	6,700.00	13,400.00	0%	-	13,400.00	0.00 ลิตร
รวมทั้งสิ้น										319,802.39	

หมายเหตุ

1. ระบุชั้นวัสดุยางมะตอยผสมร้อน Hot mix โดยใช้รบบรทุก 10 ล้อ และรถลากพ่วง (กรณีนำหนักรวมไม่เกิน 47 ตัน) จากตลาดกลาง (ท้องถิ่น) ถึง สถานที่ปฏิบัติงาน
2. ราคาค่าขนส่ง เป็นไปตามประกาศคณะกรรมการราคากลางและขึ้นทะเบียนผู้ประกอบการเรื่อง หลักเกณฑ์และวิธีการกำหนดราคากลางงานก่อสร้าง ลงวันที่ 19 ตุลาคม 2560
3. ราคาวีสดุฯ อ้างอิงข้อมูล ตามหนังสือ รายงานผลการสืบราคาแอสฟัลต์ค้อนกรีต ยางมะตอยผสมร้อน Hot Mix ที่ สบ 51005.2/4556 ลงวันที่ 2 สิงหาคม 2567 (รวมภาษีมูลค่าเพิ่มแต่ไม่รวมค่าขนส่ง) และหนังสือ รายงานผลการสืบราคายางชนิด CSS-1, CMS-2H และ CRS-2 ที่ สบ 51005.2/4158 ลงวันที่ 25 กรกฎาคม 2567 (รวมภาษีมูลค่าเพิ่ม)

ลงชื่อ  นายพงศ์กร เพชรประดับ

ลงชื่อ  นายจิรพล บุญลือ

ลงชื่อ  นางสาวรัตน สุขมะดิน

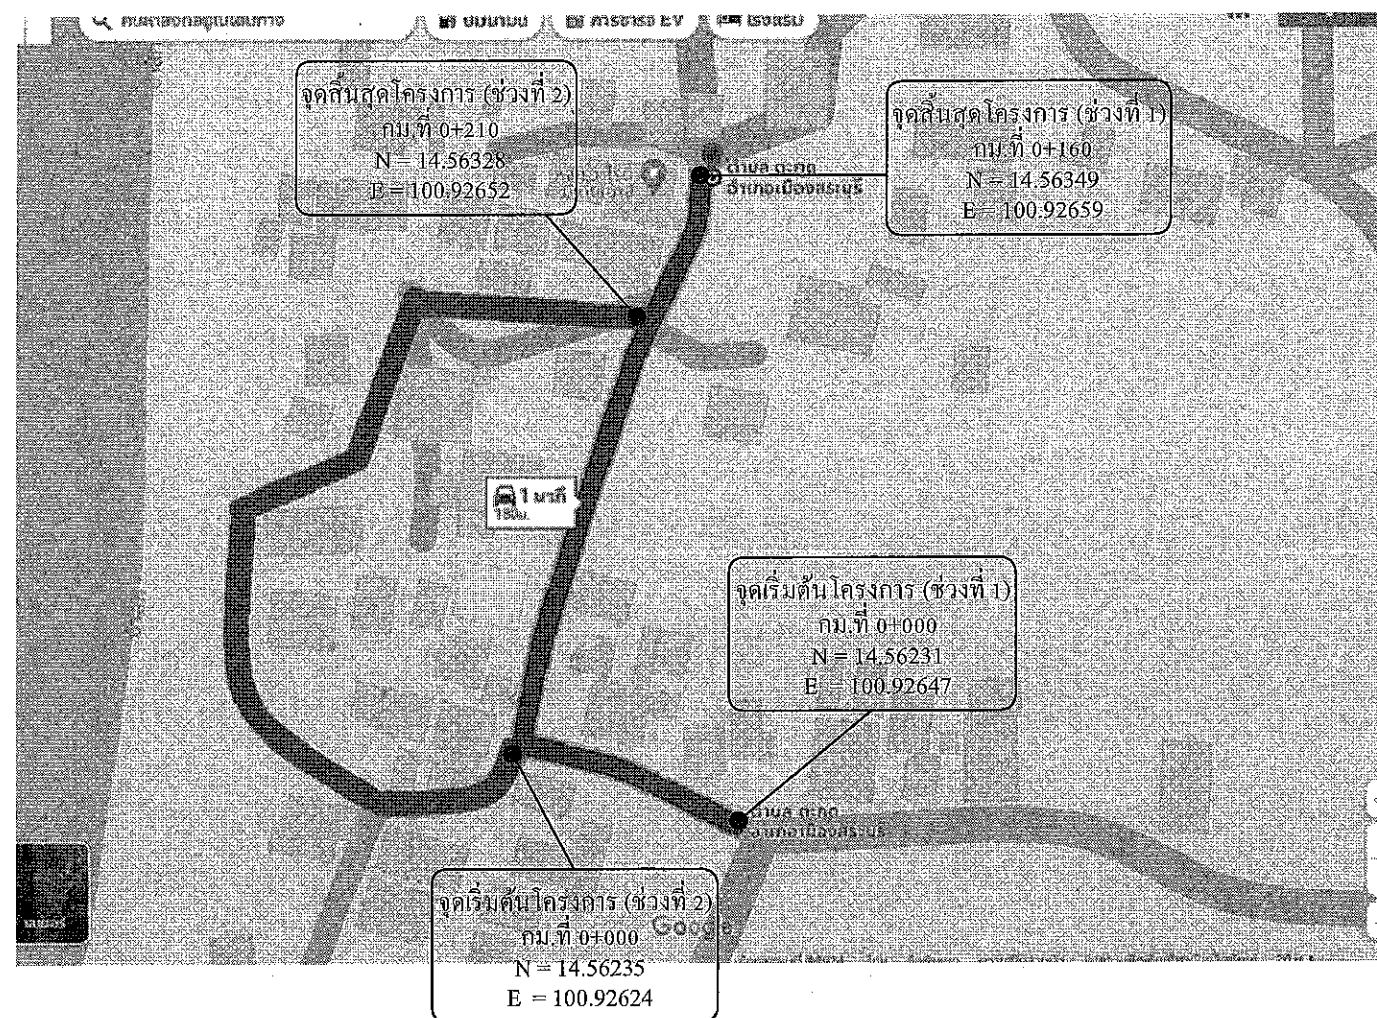
วิศวกรโยธาชำนาญการ

หัวหน้าฝ่ายสาธารณูปโภค

ผู้อำนวยการส่วนการโยธา

ประธานกรรมการ

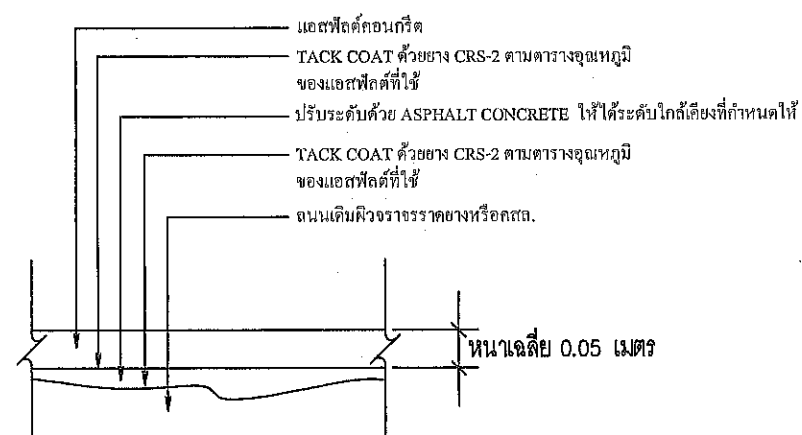
สายทาง สป.ถ.11-0017 (ชุมชนบ้านม่วง) หมู่ที่ 4 ตำบลตะกุด อำเภอเมืองสระบุรี จังหวัดสระบุรี



สายทาง สป.ถ.11-0017 (หม่อมบ้านม่วง) หมู่ที่ 4 ตำบลตะกุด อำเภอเมืองสระบุรี จังหวัดสระบุรี

ช่วงที่ 2 ขนาดผิวจราจร กว้าง 2.50 - 4.00 เมตร ยาว 210 เมตร หาดเฉลี่ย 0.04 เมตร

หรือคิดเป็นพื้นที่ลาดยางไม่น้อยกว่า 1,236 ตารางเมตร



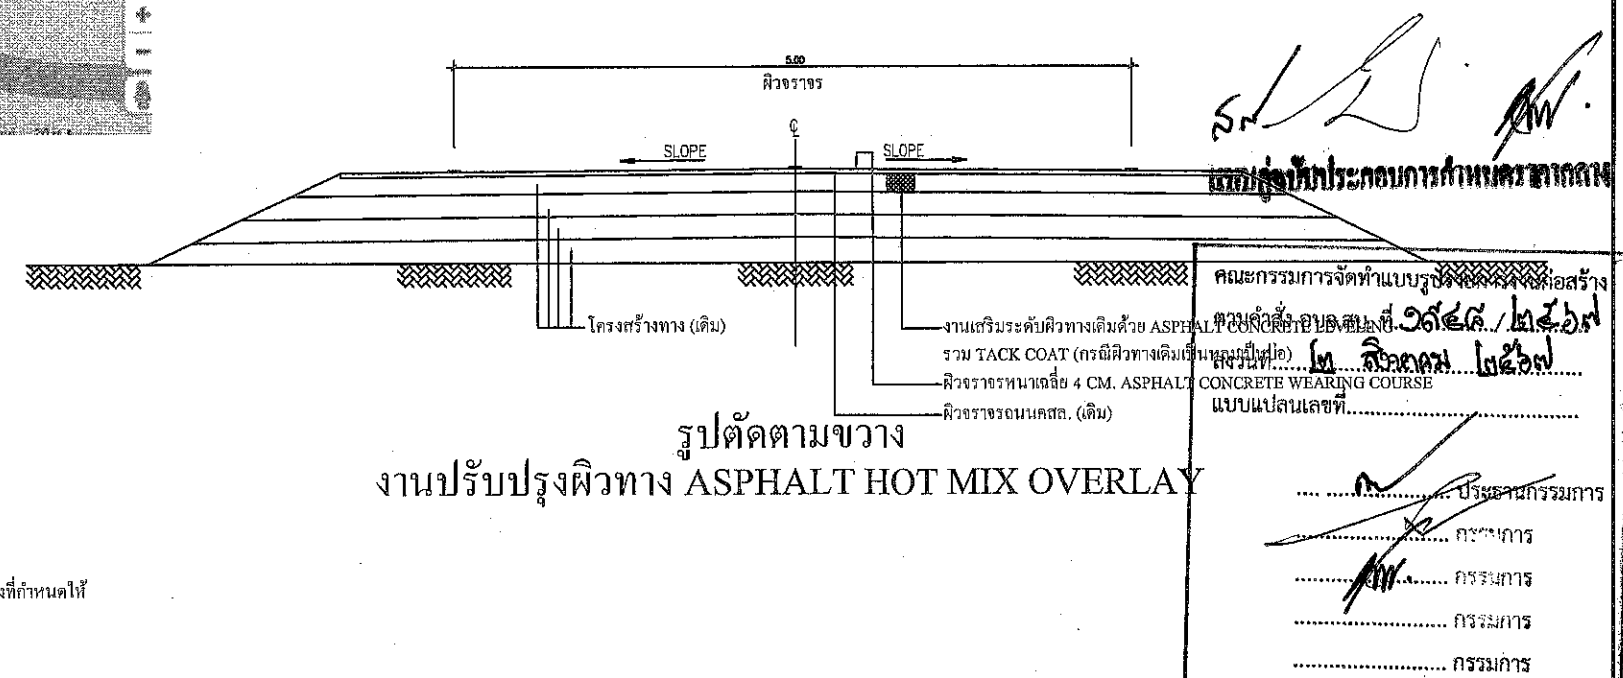
รายละเอียดงาน OVERLAY ASPHALT CONCRETE



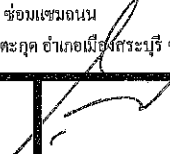




- ช่วงที่ 1 กม.ที่ 0+000 ถึง กม.ที่ 0+160 ระยะทาง 0.160 กิโลเมตร
- ช่วงที่ 2 กม.ที่ 0+000 ถึง กม.ที่ 0+210 ระยะทาง 0.210 กิโลเมตร

พิจารณาความกว้าง 2.50-4.00 เมตร หนาเฉลี่ย 0.04 เมตร ไม่มีไหล่ทาง หรือคิดเป็นพื้นที่ลาดยางไม่น้อยกว่า 1,236 ตารางเมตร

- จุดเริ่มต้นและจุดสิ้นสุดโครงการอาจเปลี่ยนแปลงได้ตามสภาพความเหมาะสมของพื้นที่ดำเนินการ โดยให้อยู่ในดุลยพินิจของคณะกรรมการตรวจรับพัสดุ

ที่	รายการ			หมายเหตุ
1.	ปริมาณ AC Hot Mix (8.33 ตร.ม./ตัน) ปูหนาเฉลี่ย 0.05 ม.	ตัน	119.00	
2.	ปริมาณยาง CSS-1 (1.0 ลิตร/ตร.ม.) Prime Coat	ลิตร	-	
3.	ปริมาณยาง CRS-2 (0.3 ลิตร/ตร.ม.) Tack Coat	ถัง	2.00	
4.	ปริมาณ AC Hot Mix (สำหรับปรับแอ่งพื้นทางเดิม Leveling)	ตัน	-	



 องค์การบริหารส่วนจังหวัดสระบุรี	โครงการจัดซื้อวัสดุ Hot-Mix ช่อมเขมนอน สายทาง สป.๑.๓-0017 (ชุมชนบ้านม่วง) หมู่ที่ 4 ตำบลตะกุก อำเภอเมืองสระบุรี จังหวัดสระบุรี						
	สำรวจ,ออกแบบ		นายชนัท ธรรมเจริญ นายช่างโยธาปฏิบัติงาน	ตรวจสอบ		นายจิรพล บุญเชื้อ หัวหน้าฝ่ายสาธารณูปโภค	
	เขียนแบบ		นางสาวปัทมาภรณ์ สุขเกษม ผู้ช่วยวิศวกรโยธา	ตรวจทาน		นางสาวศศิธร ลูกกะดัน ผู้อำนวยการส่วนการโยธา	
มาตราส่วน ว/ค/ป 1 : 100	แผ่นที่ 1	วิศวกรโยธา		นายพงศกร เพชรประดับ วิศวกรโยธาลำเนาอุทการ	อนุมัติ		นางสุรศักดิ์ สมภักดิ์ ผู้อำนวยการสำนักช่าง