

(7)
แบบสรุปราคากลางจัดซื้อวัสดุก่อสร้าง

ส่วนราชการ สำนักช่าง องค์การบริหารส่วนจังหวัดสระบุรี

คณะกรรมการกำหนดราคากลาง ตามคำสั่งองค์การบริหารส่วนจังหวัดสระบุรี ที่ 1948/2567 ลงวันที่ 2 สิงหาคม 2567

งาน จัดซื้อวัสดุก่อสร้างเพื่อซ่อมแซมถนน

สถานที่ส่งมอบ หมู่ที่ 12 ตำบลหน้าพระลาน อำเภอเฉลิมพระเกียรติ จังหวัดสระบุรี

รายละเอียดงาน กว้าง 4.50 ม. ยาว 1,650.00 ม.หนา 0.04 ม. หรือคิดเป็นพื้นที่ไม่น้อยกว่า 7,020.00 ตร.ม.

คณะกรรมการกำหนดราคากลาง เมื่อวันที่ 2 สิงหาคม 2567

ราคาน้ำมัน 33.11

ลำดับที่	รายการซื้อวัสดุก่อสร้าง	ราคารวมภาษีมูลค่าเพิ่ม (บาท)	หมายเหตุ
1	รวมมูลค่างานงานจัดซื้อวัสดุก่อสร้าง ประกอบด้วยวัสดุ	1,829,665.25	
	- ยางมะตอยผสมร้อน (Hot Mix)		
	-		
	- CRS-2		
2	รวมมูลค่างานปูยาง Hot Mix ประกอบด้วยงาน		
	-		
	-		
	-		
	-		
สรุป	รวมค่าจัดซื้อวัสดุเป็นเงิน	1,829,665.25	
	เป็นเงิน	1,829,665.25	
(ตัวอักษร) (หนึ่งล้านแปดแสนสองหมื่นเก้าพันหกร้อยหกสิบห้าบาทยี่สิบห้าสตางค์)			

(ลงชื่อ)



ประธานกรรมการ

นางสรารัตน์ สุขมะดัน

ผู้อำนวยการส่วนการโยธา

(ลงชื่อ)



กรรมการ

นายจิรพล บุญลือ

หัวหน้าฝ่ายสาธารณูปโภค

(ลงชื่อ)



กรรมการ

นายพงศ์กร เพชรประดับ

วิศวกรโยธาชำนาญการ

แบบแสดงรายการ ปริมาณงานและราคากลาง งานจัดซื้อวัสดุก่อสร้าง

ส่วนราชการ สำนักช่าง องค์การบริหารส่วนจังหวัดสระบุรี

คณะกรรมการกำหนดราคากลาง ตามคำสั่งองค์การบริหารส่วนจังหวัดสระบุรี ที่ 1948/2567 ลงวันที่ 2 สิงหาคม 2567

งาน จัดซื้อวัสดุก่อสร้างเพื่อซ่อมแซมถนน

สถานที่ส่งมอบ หมู่ที่ 12 ตำบลหน้าพระลาน อำเภอเฉลิมพระเกียรติ จังหวัดสระบุรี



กม.

รายละเอียดงาน ระยะชนส่ง กว้าง 4.50 ม. ยาว 1,650.00 ม. หน้า 0.04 ม. หรือคิดเป็นพื้นที่ไม่น้อยกว่า 7,020.00 ตร.ม.

คณะกรรมการกำหนดราคากลาง เมื่อวันที่ 2 สิงหาคม 2567

ราคากลาง 33.11

ลำดับที่	รายการ	ปริมาณ	หน่วย	ราคา (บาท/หน่วย)	ค่าขนส่ง (บาท/หน่วย)	ราคา+ค่าขนส่ง (บาท/หน่วย)	รวม (บาท)	ภาษีมูลค่าเพิ่ม		รวมทั้งสิ้น (บาท)	หมายเหตุ
								%	(บาท)		
1	ยางมะตอยผสมร้อน (Hot Mix)	675.00	ตัน	2,560.00	41.43	2,601.43	1,755,965.25	0%	-	1,755,965.25	
2	ค่าปูยาง (Hot Mix) ปูบนพรหมิเค็ด		ตร.ม.	15.52	-	15.52	-	7%	-	-	
3	ค่าปูยาง (Hot Mix) ปูบนแอสคัลเค็ด		ตร.ม.	12.07	-	12.07	-	7%	-	-	
4	CSS-1		ถึง	6,700.00	-	6,700.00	-	0%	-	-	0.00 ลิตร
5	CRS-2	1,100	ถึง	6,700.00	-	6,700.00	73,700.00	0%	-	73,700.00	2,106.00 ลิตร
รวมทั้งสิ้น										1,829,665.25	

หมายเหตุ

1. ระยะเวลาส่งวัสดุยางมะตอยผสมร้อน Hot mix โดยใช้รถบรรทุก 10 ล้อ และรถลากพ่วง (กรณีนำหินรวมไม่เกิน 47 ตัน) จากตลาดกลาง (หลังใหม่) ถึง สถานที่ปฏิบัติงาน
2. ราคาค่าขนส่ง เป็นไปตามประกาศคณะกรรมการราคากลางและขึ้นทะเบียนผู้ประกอบการเรื่อง หลักเกณฑ์และวิธีการกำหนดราคากลางงานก่อสร้าง ลงวันที่ 19 ตุลาคม 2560
3. ราคากว๊สดำ อ้างอิงข้อมูล ตามหนังสือ รายงานผลการสืบราคาแอสฟัลต์คอนกรีต ยางมะตอยผสมร้อน Hot Mix ที่ สป 51005.2/4356 ลงวันที่ 2 สิงหาคม 2567 (รวมภาษีมูลค่าเพิ่มแต่ไม่รวมค่าขนส่ง) และหนังสือ รายงานผลการสืบราคาขางชนิด CSS-1 , CMS-2H และ CRS-2 ที่ สป 51005.2/4158 ลงวันที่ 25 กรกฎาคม 2567 (รวมภาษีมูลค่าเพิ่ม)

ลงชื่อ

นายพงศกร เพชรประดับ

กรรมการ

ลงชื่อ

นายจิรพล บุญลือ

กรรมการ

ลงชื่อ

นางสาวรัตน์ สุตะตัน

ประธานกรรมการ


วิศวกรโยธาชำนาญการ

หัวหน้าฝ่ายสาธารณูปโภค

ผู้อำนวยการส่วนการโยธา

โครงการจัดซื้อวัสดุ Hot-Mix เพื่อปรับปรุงถนน

บริเวณถนนเทศบาลตำบลหน้าพระลาน หมู่ที่ 12 ตำบลหน้าพระลาน อำเภอลำลูกเกด จังหวัดสระบุรี

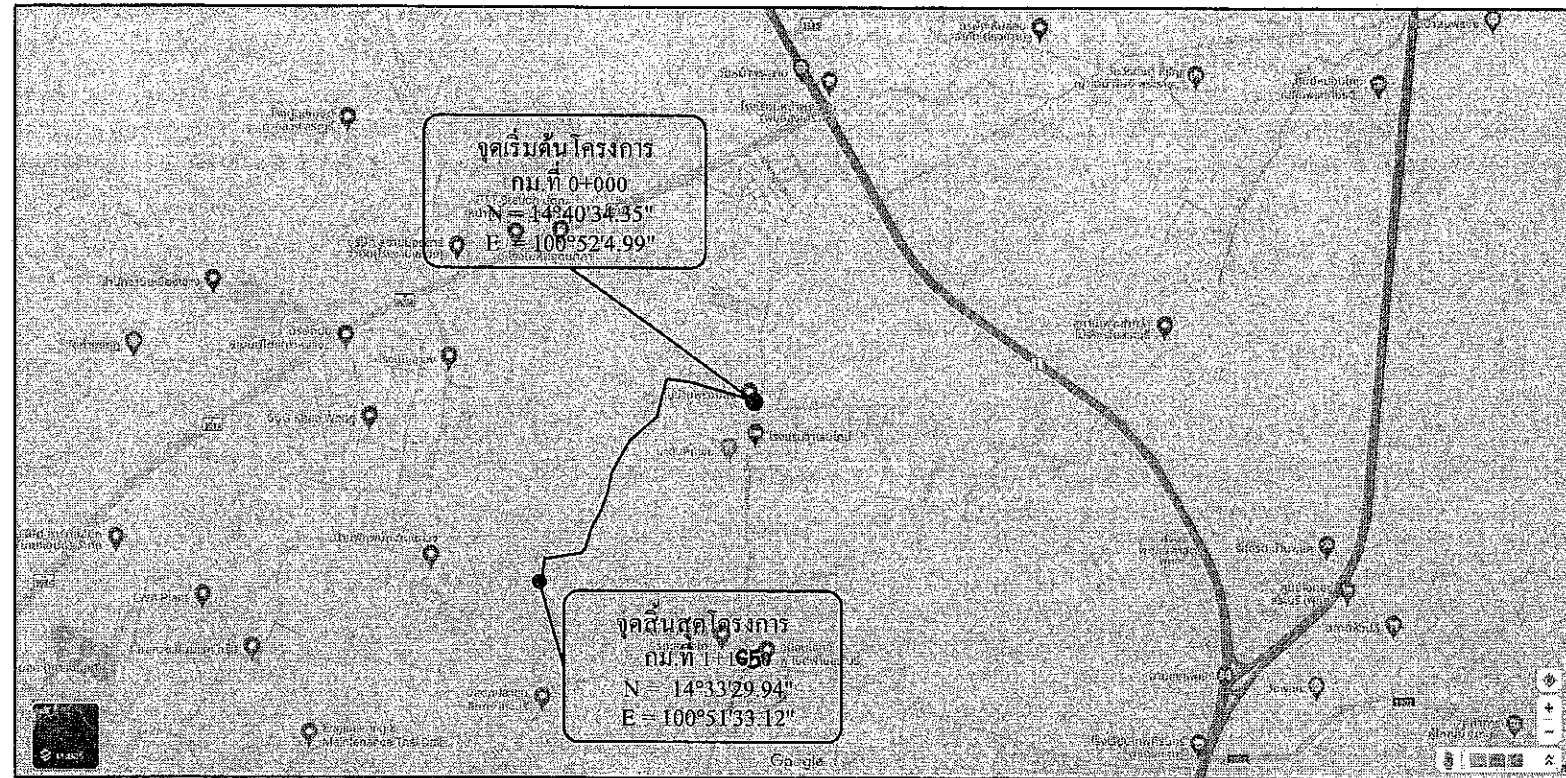

โครงการจัดซื้อวัสดุ Hot-Mix เพื่อปรับปรุงถนน
รวมระยะทาง 1.650 กิโลเมตร

- กม.ที่ 0+000 ถึง กม.ที่ 1+650 ระยะทาง 1.650 กิโลเมตร
- ผิวจราจรกว้าง 4.50 เมตร หนาเฉลี่ย 0.04 เมตร ไม่มีไหล่ทาง
- หรือคิดเป็นพื้นที่ลาดยางไม่น้อยกว่า 7,020.00 ตารางเมตร
- จุดเริ่มต้นและจุดสิ้นสุดโครงการอาจเปลี่ยนแปลงได้ตามสภาพความเหมาะสมของพื้นที่ดำเนินการ โดยให้อยู่ในดุลยพินิจของคณะกรรมการตรวจรับพัสดุ

ปริมาณงาน


ที่	รายการ	หน่วย	ปริมาณ	หมายเหตุ
1.	ปริมาณ AC Hot Mix (10.42 ตร.ม./คัน) ปูหนาเฉลี่ย 0.04 ม.	คัน	675.00	
2.	ปริมาณยาง CSS-1 (1.0 ลิตร/ตร.ม.) Prime Coat	ลิตร	-	
3.	ปริมาณยาง CRS-2 (0.3 ลิตร/ตร.ม.) Tack Coat	ถัง	11	
4.	ปริมาณ AC Hot Mix (สำหรับปรับแต่งพื้นทางเดิม Leveling)	คัน	-	

โครงการจัดซื้อวัสดุ Hot-Mix เพื่อปรับปรุงถนน


บริเวณถนนเทศบาลตำบลหน้าพระลาน หมู่ที่ 12 ตำบลหน้าพระลาน อำเภอลำลูกเกด จังหวัดสระบุรี

ขนาดผิวจราจร กว้าง 4.50 เมตร ยาว 1,650 เมตร หนาเฉลี่ย 0.04 เมตร


หรือคิดเป็นพื้นที่ลาดยางไม่น้อยกว่า 7,020.00 ตารางเมตร

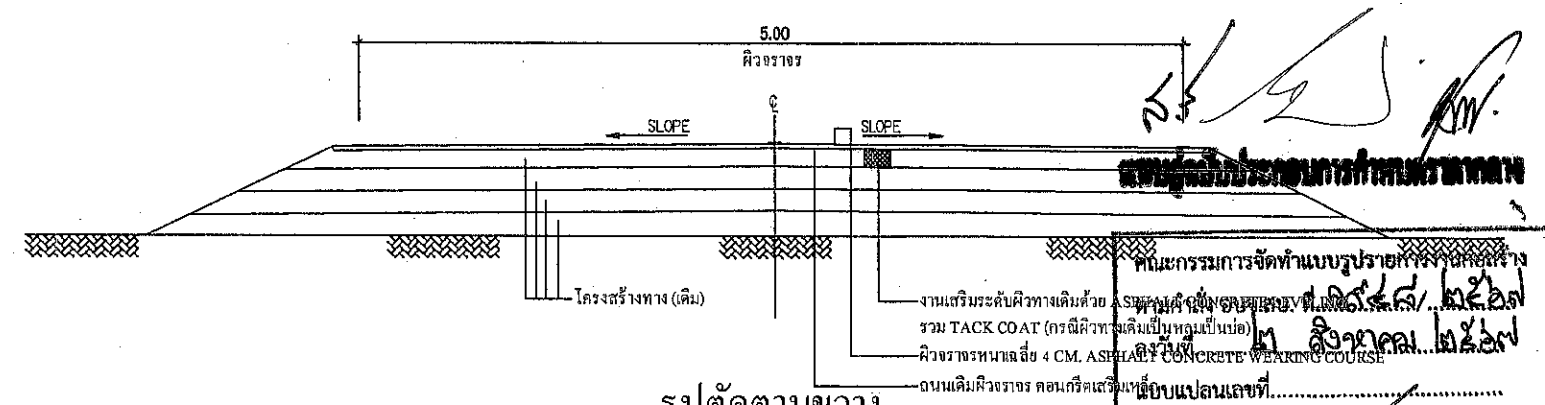

รูปตัดตามขวาง
งานปรับปรุงผิวทาง ASPHALT HOT MIX OVERLAY

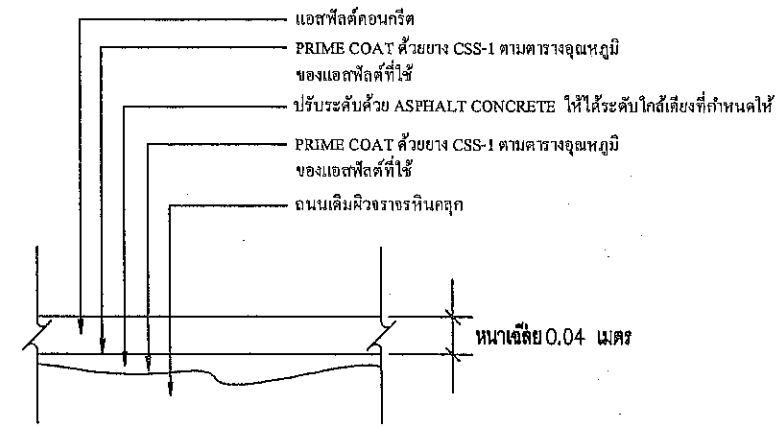

รายละเอียดงาน OVERLAY ASPHALT CONCRETE

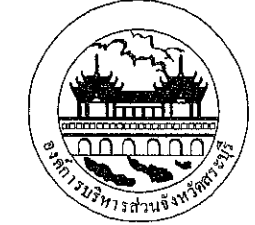 องค์การบริหารส่วนจังหวัดสระบุรี มาตราส่วน ว/ค/ป แผนที่ 1	โครงการ	โครงการจัดซื้อวัสดุ Hot-Mix เพื่อปรับปรุงถนน บริเวณถนนเทศบาลตำบลหน้าพระลาน หมู่ที่ 12 ตำบลหน้าพระลาน อำเภอลำลูกเกด จังหวัดสระบุรี			
	สำรวจ,ออกแบบ	นางสาว พงษ์พรพรรณ วิชากรโอรสชาตบุตร	ตรวจสอบ	นางสาว พงษ์พรพรรณ วิชากรโอรสชาตบุตร	นางสาว พงษ์พรพรรณ วิชากรโอรสชาตบุตร
	เขียนแบบ	นายอภิรักษ์ คุ้มสกลี	ตรวจทาน	นายอภิรักษ์ คุ้มสกลี	นายอภิรักษ์ คุ้มสกลี
	วิศวกรโยธา	นายอภิรักษ์ คุ้มสกลี	อนุมัติ	นายอภิรักษ์ คุ้มสกลี	นายอภิรักษ์ คุ้มสกลี