



บันทึกข้อความ

ส่วนราชการ กองช่างองค์การบริหารส่วนตำบลเหล่าโฮงาม

ที่ กส ๘๒๓๐๓/ ๕๐๖

วันที่ ๑๘ เดือนสิงหาคม พ.ศ. ๒๕๖๖

เรื่อง ขออนุมัติดำเนินการ/ขออนุมัติเบิกเงินงบประมาณและขออนุมัติแต่งตั้ง กรรมการผู้จัดทำรายละเอียดคุณลักษณะของ
พัสดุ โครงการซ่อมแซมถนนลูกรังพร้อมลงลูกรัง และปรับเกรดปรับเกลี่ยสายนาายเพชร-นายนายนิวัฒน์ หมู่ ๖

เรียน นายกองค์การบริหารส่วนตำบลเหล่าโฮงาม

เรื่องเดิม

อ้างถึงบันทึกข้อความ ที่ กส ๘๒๓๐๓/ ๕๐๑ ลงวันที่ ๑๖ เดือนสิงหาคม พ.ศ. ๒๕๖๖ เรื่อง รายงานการสำรวจก่อนดำเนินการ โครงการซ่อมแซมถนนลูกรังพร้อมลงลูกรังและปรับ เกรดปรับเกลี่ยสายนาายเพชร-นายนายนิวัฒน์ หมู่ ๖ งบประมาณ จำนวน ๑๕๐,๐๐๐ บาท (หนึ่งแสนห้าหมื่นบาทถ้วน) -เพื่อจ่ายเป็นค่าซ่อมแซมถนนลูกรัง พร้อมลงลูกรัง และปรับเกรดปรับเกลี่ย สายนาายเพชร-นายนายนิวัฒน์ หมู่ ๖ โดยลงลูกรัง(บริเวณเป็นหลุม) เป็นบ่อ กว้าง ๔ เมตร ยาว ๙๗๐ เมตร หนาเฉลี่ย ๐.๑๕ เมตรหรือมีพื้นที่ไม่น้อยกว่า ๓,๘๘๐ ตารางเมตร (บริเวณเป็นหลุมเป็นบ่อ) หรือตามสภาพพื้นที่ และตามแบบแปลนขององค์การบริหารส่วนตำบลเหล่าโฮงาม

ข้อเท็จจริง

องค์การบริหารส่วนตำบลเหล่าโฮงาม มีความประสงค์ต้องการดำเนินงาน โครงการซ่อมแซมถนนลูกรังพร้อมลงลูกรังและปรับ เกรดปรับเกลี่ยสายนาายเพชร-นายนายนิวัฒน์ หมู่ ๖ เพื่อเป็นการบรรเทาความเดือดร้อนของประชาชนที่สัญจรไปมาได้รับความสะดวกและปลอดภัยและเป็นการลดปัญหาการเกิดอุบัติเหตุ จึงขออนุมัติดำเนินการและ แต่งตั้งคณะกรรมการผู้จัดทำรายละเอียดเฉพาะของพัสดุ และการดำเนินงานเป็นไปได้อย่างถูกต้องชัดเจนและสอดคล้องตามระเบียบกระทรวงการคลังว่าด้วยการจัดซื้อจัดจ้างและการบริหารพัสดุภาครัฐ ๒๕๖๐ ข้อ ๒๑ วรรคสาม

ระเบียบกฎหมายที่เกี่ยวข้อง

- พระราชบัญญัติจัดซื้อจัดจ้างและการบริหารพัสดุภาครัฐ พ.ศ. ๒๕๖๐ ข้อ ๒๑ วรรคสาม
- ประกาศคณะกรรมการราคากลางและขึ้นทะเบียนผู้ประกอบการ เรื่อง หลักเกณฑ์และวิธีการกำหนดราคากลางงานก่อสร้าง ประกาศ ณ วันที่ ๑๙ ตุลาคม ๒๕๖๐
- แนวทางการเปิดเผยรายละเอียดค่าใช้จ่ายเกี่ยวกับการจัดซื้อจัดจ้างราคากลางและการคำนวณราคากลาง (ฉบับปรับปรุง) ของคณะกรรมการการป้องกันและปราบปรามการทุจริตแห่งชาติ (ป.ป.ช.)

ข้อเสนอเพื่อพิจารณา

เพื่อให้การดำเนินการให้เป็นไปตามข้อบัญญัติงบประมาณรายจ่ายประจำปี ๒๕๖๖ และแผนพัฒนาตำบลองค์การบริหารส่วนตำบลเหล่าโฮงามพร้อมทั้งเป็นการแก้ไขปัญหาและบรรเทาความเดือดร้อนของประชาชน จึงขออนุมัติงบประมาณการเป็นเงินจำนวน ๑๕๐,๐๐๐ บาท (หนึ่งแสนห้าหมื่นบาทถ้วน) เพื่อดำเนินการดังนี้

๑. ซ่อมแซมผิวจราจรพร้อมลงลูกรังบริเวณเป็นหลุมเป็นบ่อและปรับเกรดปรับเกลี่ย ถนนลูกรังสายนาายเพชร-นายนายนิวัฒน์ หมู่ ๖
๒. ขออนุมัติแต่งตั้งคณะกรรมการผู้จัดทำรายละเอียดคุณลักษณะของพัสดุ

๒./ คณะกรรมการผู้จัดทำรายละเอียดคุณลักษณะของพัสดุ

คณะกรรมการผู้จัดทำรายละเอียดคุณลักษณะของพัสดุ

๑. นายวิฆวรรต สายบุงคล้า ตำแหน่ง ผู้อำนวยการกองช่าง
๒. นายลึงสุฤทธิ์ พานิกร ตำแหน่ง ผู้ช่วยนายช่างสำรวจ
๓. นายกิตติพงษ์ ไชยฤทธิ์ ตำแหน่ง ผู้ช่วยนายช่างโยธา

ประธานกรรมการ
กรรมการ
กรรมการและเลขานุการ

จึงเรียนมาเพื่อโปรดพิจารณาอนุมัติและดำเนินการต่อไป

(ลงชื่อ).....ผู้พิมพ์บันทึก/เสนอ

(นางสาววิภาภรณ์ สาสุนทร)

ผู้ช่วยเจ้าพนักงานธุรการ

-ความเห็น ผอ.กองช่าง

(ลงชื่อ).....

(นายวิฆวรรต สายบุงคล้า)

ผู้อำนวยการกองช่าง

-ความเห็นเจ้าหน้าที่งบประมาณ

(ลงชื่อ).....

(นางสาวลักคณา โยคะวิสัย)

ปลัดองค์การบริหารส่วนตำบลเหล่าโฮงาม

- ความเห็นองนายกฯ

(ลงชื่อ).....ผู้เห็นชอบ

(นายประนอม สุนทะพงษ์)

รองนายกองค์การบริหารส่วนตำบลเหล่าโฮงาม

- คำสั่งผู้บริหาร

(ลงชื่อ).....ผู้อนุมัติ

(นายบัณฑิต ภูนาถ)

นายกองค์การบริหารส่วนตำบลเหล่าโฮงาม

แบบสรุปราคาทำงาน ทาง ราคาถาวร

ส่วนราชการ กองช่าง องค์การบริหารส่วนตำบลเหล่าไธงาม

ชื่อโครงการ ซ่อมแซมถนนลูกรังหรือรองลูกรังและปรับเกรดปรับเกลี่ย สายถนนสายเพชร - นานายนิวัฒน์ หมู่ 6

สถานที่ดำเนินการ บ้านกลาง หมู่ 6 ตำบลเหล่าไธงาม อ.ภูพานารายณ์ จ.กาฬสินธุ์

ปริมาณงาน -ขนาดผิวจราจรกว้าง 4 เมตร ยาว 970 เมตร หนาเฉลี่ย 0.15 เมตร หรือมีพื้นที่ไม่น้อยกว่า 3,880 ตารางเมตร(บริเวณเป็นหลุมเป็นบ่อ) หรือตามสภาพพื้นที่และแบบแปลนของ อบต.เหล่าไธงาม

ประมาณราคามือ วันที่ 29 เดือน สิงหาคม พ.ศ. 2566

หมายเหตุ ราคาน้ำมัน ณ อ.เมือง จ.กาฬสินธุ์ 32.00-32.99 บาท/ลิตร

หน่วย:บาท

ลำดับที่	รายการ	หน่วย	จำนวน	ราคาต่อหน่วย	ราคาทุน	FN	ราคาต่อหน่วยxFN	ราคาถาวร
1	งานปรับเกรด/ปรับเกลี่ย	ตร.ม.	3,880.00	1.76	6,828.80	-	-	6,828.80
2	งานดินลูกรัง	ลบ.ม.	582	192.90	112,265.47	-	-	112,265.47
3	ป้ายโครงการ	ป้าย	1	-	-	-	-	-
					119,094.27			119,094.27

ผลรวมค่างานต้นทุนก่อสร้างทาง

ค่า Factor F งานก่อสร้างทาง

รวมค่าก่อสร้างทั้งโครงการ/งานก่อสร้าง

คิดเป็นค่าก่อสร้างทั้งโครงการ/งานก่อสร้าง (ตัวอักษร)

หนึ่งแสนหนึ่งหมื่นเก้าพันเก้าสิบสี่บาทยี่สิบเจ็ดสตางค์

119,094.27
-
119,094.27

(นายดำรงฤทธิ์ พานิก)

กรรมการ

(นายวิชรศักดิ์ สายบุญค้ำ)

ประธานคณะกรรมการ

(นายกิตติพงษ์ ไชยฤทธิ์)

กรรมการและเลขานุการ



องค์การบริหารส่วนตำบลลำไ้งาม

ชื่อโครงการ
โครงการรื้อถอนถนนลูกรังพร้อมแสงอุกภัยและ
ปรับโครงสร้างถนนสายบ้านนายเร - บ้านนาย
วัดนี้ หมู่ 6

แบบแสดง
รูปตัดและรายการประกอบแบบ

สถานที่ดำเนินการ
บ้านกลาง หมู่ 6 ต.ลำไ้งาม อ.กุยบุรี
จ. กาฬสินธุ์

NOTE: USE ONLY WRITEN
DIMENSION
ให้ใช้ค่าตัวเลขที่กำหนดไว้เท่านั้นห้ามวัดจากแบบ

สำรวจ

นายสังเดช พานิช
ผู้ช่วยนายช่างสำรวจ

เขียนแบบ
นายอัคร พรมวัน
ผู้ช่วยนายช่างเขียนแบบ

ตรวจ

นายวิฑูรย์ สายบุ่งคำ
ผู้อำนวยการกองช่าง

เห็นชอบ

นางสาวลัดดา โยคะวิสัย
ปลัดองค์การบริหารส่วนตำบลลำไ้งาม


อนุมัติ

นายบัณฑิต ภูบาลม
นายกองค์การบริหารส่วนตำบลลำไ้งาม

อ้างจากแบบมาตรฐานทางสำรวจของกรม
ปกครองส่วนท้องถิ่น ทอ-7-101 แผ่นที่ 92

แบบ อบต. ลำไ้งาม เลขที่ 001/2566

แผ่นที่ 1
A01
0.3

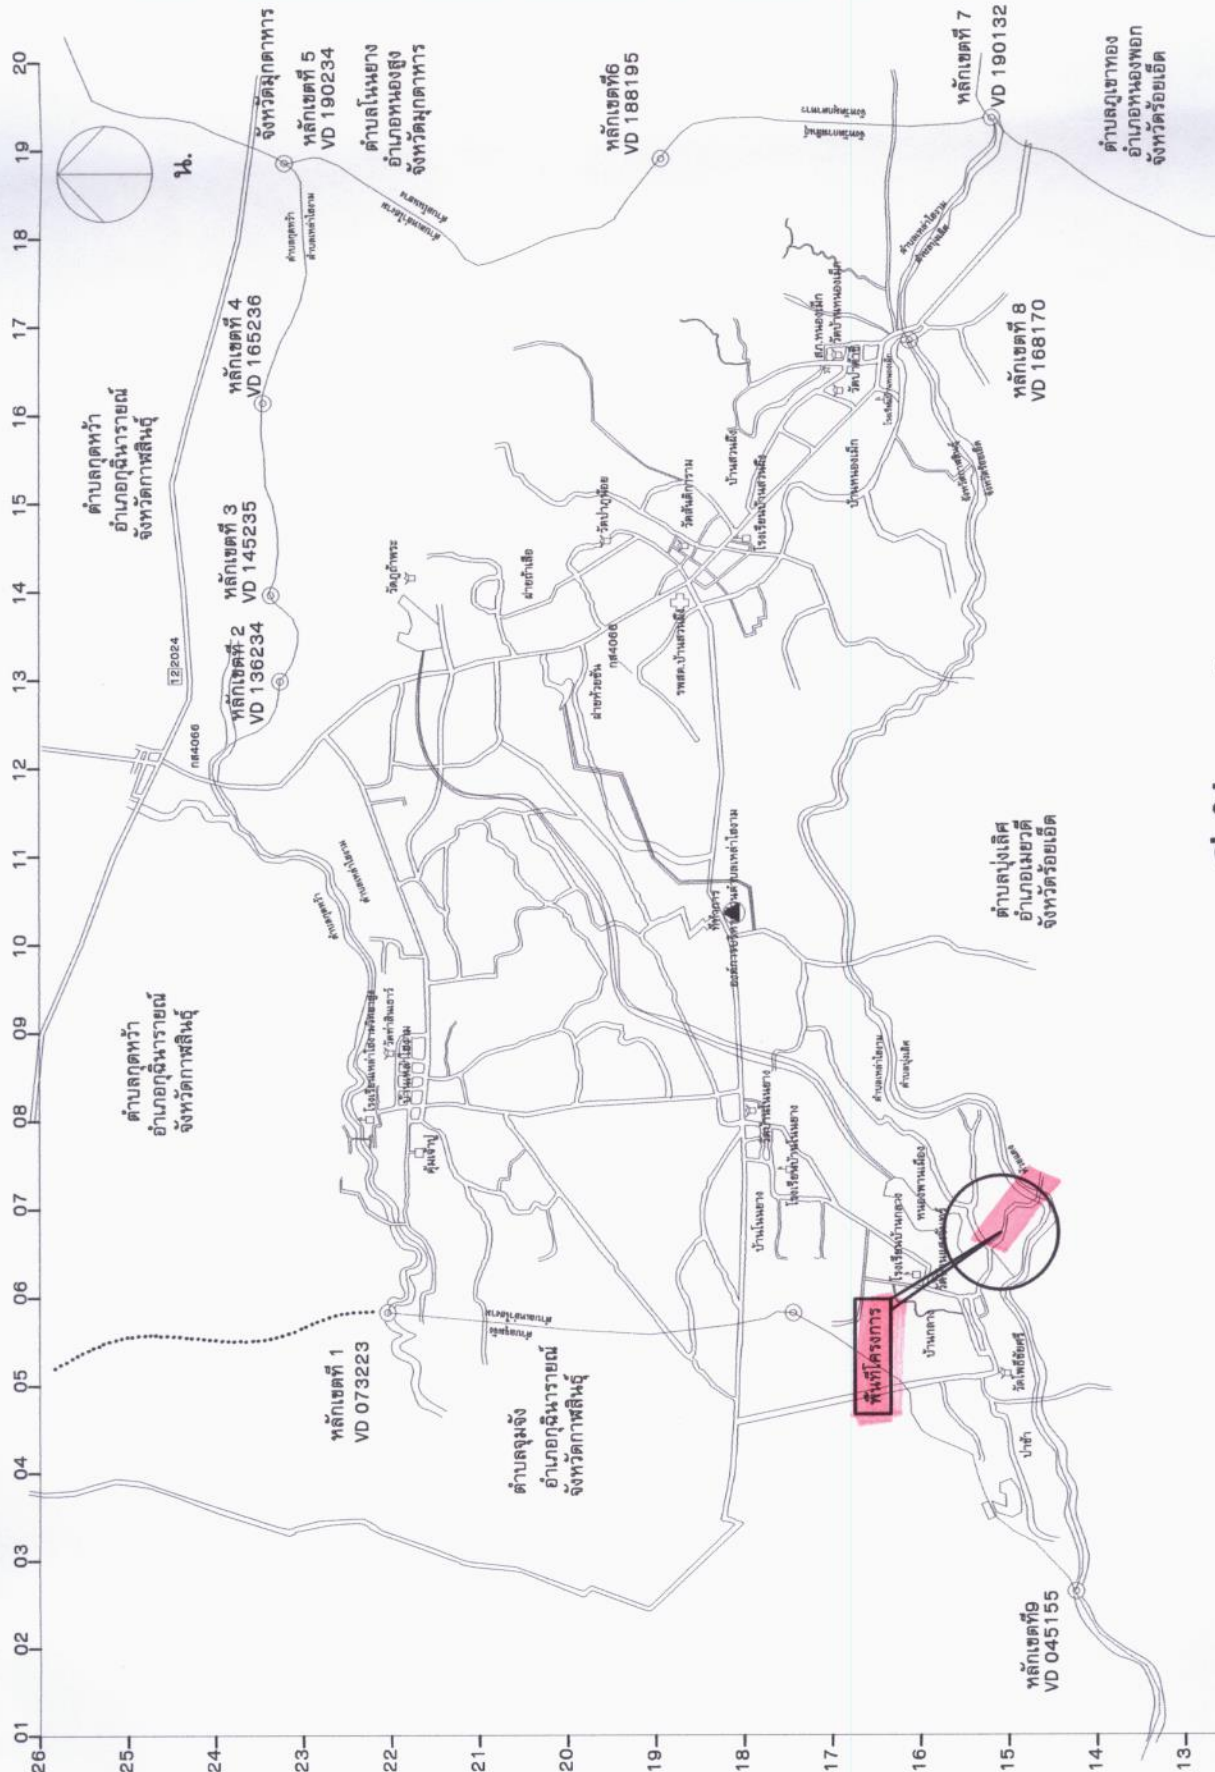

แผนที่สังเขป

ขั้นตอนเสริมผิวลูกรัง

1. ก่อนดำเนินการ ผู้รับจ้างจะต้องลาดแต่งผิวให้เรียบร้อย
2. เมื่อดำเนินการตามข้อ 1. แล้วให้เสริมลูกรังให้มีความกว้างตามแบบที่กำหนด
3. รายละเอียดตามรูปตัดโครงสร้างทางสามารถเปลี่ยนแปลงแก้ไขในด้านระนาบชนิดและด้านโครงสร้างได้ตามความเหมาะสมกับสภาพทางที่จะดำเนินการทั้งอยู่ในดุลยพินิจของผู้รับจ้างการสำนักผู้จ้าง
4. ภายในช่วงหลักกิโลเมตรตามที่กำหนดไว้ในแบบ อาจจะมีการเพิ่มหรือลดความเหมาะสมและอาจให้ทำการเพิ่มบริเวณทางเชื่อมเข้าสถานที่ราชการ อาคารสาธารณะและบริเวณทางแยกสาธารณะ ในระยะไม่เกินเขตทางหลวง โดยการดำเนินการดังกล่าวจะต้องมีขั้นตอนการดำเนินงาน และคุณสมบัติของวัสดุเช่นเดียวกับทางสายหลัก พร้อมทั้งมีความหนาเฉลี่ยไม่น้อยกว่าหรือเท่ากับทางสายหลักที่กำหนดไว้ ทั้งนี้ให้อยู่ในดุลยพินิจของผู้ควบคุมงาน
5. ในกรณีที่ไม่สามารถดำเนินการตามช่วงหลักกิโลเมตรที่กำหนดไว้ในแบบ สามารถเปลี่ยนแปลงแก้ไขได้ โดยพิจารณาดำเนินการในช่วงหลักกิโลเมตรขึ้นภายในสายทางตามความเหมาะสมทั้งนี้ให้อยู่ในดุลยพินิจของผู้รับจ้างการสำนักผู้จ้าง
6. การเปลี่ยนแปลงแก้ไขตาม ข้อ 3 ,4 และ ข้อ 5 จะต้องให้ได้ปริมาณงานตามที่กำหนดไว้ในแบบ
7. งานซ่อมแซมและทาสีใหม่ หรืองานจัดทำ ติดตั้งเครื่องหมายจราจร, หลักกั้นโค้ง

หลักกิโลเมตรและ GUARD RAIL จะกำหนดไว้ในแบบแต่ละสายทางซึ่งต้องจัดทำ

ให้อยู่ในสภาพที่เรียบร้อย

8. ผู้รับจ้างต้องให้พัสดุประเภทวัสดุหรือครุภัณฑ์ที่จะใช้ในทางก่อสร้างเป็นพัสดุที่ผลิตภายในประเทศ โดยต้องใช้น้อยกว่าร้อยละ 60 ของมูลค่าพัสดุที่จะใช้ในทางก่อสร้างทั้งหมดตามสัญญา

หมายเหตุ

แบบงานเสริมผิวลูกรังปรับปรุงจากแบบมาตรฐานงานบำรุงรักษาทาง แบบที่ 1 (ม.ร.บ. 1/2546

ของกรมทางหลวงชนบท



องค์การบริหารส่วนตำบลเหล่าไธงาม

ชื่อโครงการ

โครงการซ่อมแซมถนนลูกรังพร้อมลูกรังและปรับเกรดบริเวณถนนสายนายธาร - นานาณิรัตน์ หมู่ 6

แบบแสดง

รูปตัดและรายการประกอบแบบ

สถานที่ดำเนินงาน

บ้านกลาง หมู่ 6 ต.เหล่าไธงาม อ.กุสุมาลย์ จ.กาฬสินธุ์

NOTE: USE ONLY WRITEN DIMENSION

ให้ใช้คำตัวเลขที่กำกับหน้าให้เท่านั้น ห้ามวัดจากแบบ

สำรวจ

นายสังสฤทธิ พานิช
ผู้ช่วยนายช่างสำรวจ

เขียนแบบ

นายอาทร พรมวัน
ผู้ช่วยนายช่างเขียนแบบ

ตรวจ

นายวิชรวิทย์ สายปั้งคล้าย
ผู้อำนวยการก่อสร้าง

เห็นชอบ

นางสาวลัดดา บัณฑิต
ปลัดองค์การบริหารส่วนตำบลเหล่าไธงาม

อนุมัติ

นายบัณฑิต ภูนาถ

นายกองค์การบริหารส่วนตำบลเหล่าไธงาม

ข้าจากแบบมาตรฐานงานทางสำหรับองค์การปกครองส่วนท้องถิ่น ทด-7-101 แผ่นที่ 92

แบบ อบต. เหล่าไธงาม เลขที่ 001/2566

แผ่นที่ 2

A02

0.3



องค์การบริหารส่วนตำบลเหล่าโฮงาม

ชื่อโครงการ

โครงการซ่อมแซมถนนลูกรังพร้อมลงลูกรังและ
ปรับเกรดปรับเกลี่ยสายน้ำนายเร - นายนัน
วัดนุ่น หมู่ 6

แบบแสดง

รูปตัดและรายการประกอบแบบ

สถานที่ดำเนินงาน

บ้านกลาง หมู่ 6 ต.เหล่าโฮงาม อ.กุฉินารายณ์
จ.กาฬสินธุ์

NOTE: USE ONLY WRIEN
DIMENSION

ให้ใช้คำตัวเลขที่กำหนดไว้เท่านั้น ห้ามวัดจากแบบ
สำรวจ

นายสังสิทธิ์ พานิช
ผู้ช่วยนายช่างสำรวจ

เขียนแบบ

นายอภาพร พรหมวัน
ผู้ช่วยนายช่างเขียนแบบ

ตรวจ

นายวิฑูรย์ สลายโป่งกล้า
ผู้อำนวยการกองช่าง

เห็นชอบ

นางสาวลักขณา โยคะวิสัย
ปลัดองค์การบริหารส่วนตำบลเหล่าโฮงาม

อนุมัติ

นายบัณฑิต ภูนาถลม

นายกองค์การบริหารส่วนตำบลเหล่าโฮงาม


อ้างจากแบบมาตรฐานทางสำหรับองค์การ
ปกครองส่วนท้องถิ่น ทด-7-101 แผ่นที่ 92

แบบ อบต. เหล่าโฮงาม เลขที่ 001/2566

แผ่นที่ 3

A03

0.3

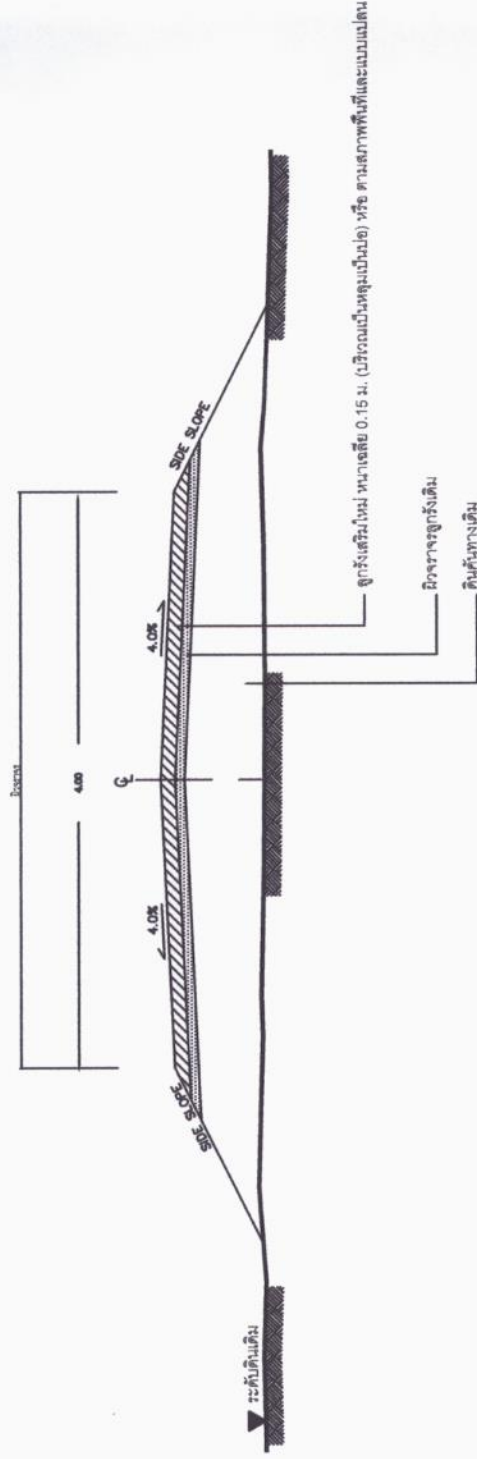

รูปตัดโครงสร้างทาง
NOT TO SCALE