




โครงการปรับปรุงต่อเติมเขื่อนหินใหญ่ป้องกันน้ำทะเลกัดเซาะชายฝั่งทะเล

หมู่ที่ 9 ตำบลคลองด่าน อำเภอบางบ่อ จังหวัดสมุทรปราการ





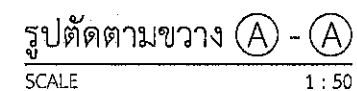


โดยทำการเสริมหินใหญ่พร้อมเรียงเป็นเขื่อนหิน สันบนกว้าง 2.00 เมตร ฐานกว้าง 8.00 เมตร
สูงเฉลี่ย 3.50 เมตร ความยาว 150.00 เมตร ใช้ปริมาตรหินใหญ่ไม่น้อยกว่า 2,752.00 ลูกบาศก์เมตร


ตามรูปแบบองค์การบริหารส่วนตำบลคลองด่านกำหนด

แบบเลขที่ STONE DAM-9-Savings-2565



1. ให้ทำการปักเสาเข็มไม้ยูคาลิปตัส และวางสลับตามแนวยาว ตามแนวขวาง เพื่อเป็นตะแกรงสำหรับรองรับส่วนขยายเขื่อนหินใหญ่ ตามรูปแบบที่กำหนด โดยใช้เสาเข็มไม้ยูคาลิปตัส $\varnothing 6" \times 6.00$ เมตร จำนวนรวมทั้งสิ้น 1,717.00 ต้น
2. ให้ทำการปรับแต่งหินใหญ่ของเดิม เพื่อเป็นฐานสำหรับงานปรับปรุงได้เท่าที่จำเป็น แต่ปริมาตรหินใหญ่ที่ใช้เพิ่มเติมต้องมีปริมาตรไม่น้อยกว่า 2,752 ลูกบาศก์เมตร ตามที่กำหนด
3. แนวก่อสร้างอาจมีการเปลี่ยนแปลงได้ ทั้งนี้ต้องไม่ทำให้ปริมาณงานลดลงแต่อย่างใด
4. ก่อนการปฏิบัติงานทุกขั้นตอนและหากมีข้อสงสัยเกี่ยวกับการปฏิบัติงาน ให้แจ้งผู้ควบคุมงานทราบทุกขั้นตอน
5. ความยาวของเขื่อนหินใหญ่ ให้วัดความยาวจากฐานเขื่อนหิน ต้องได้ความยาวไม่น้อยกว่า 150.00 เมตร และเมื่อวัดความยาวจากสันบนเขื่อนหิน ต้องได้ความยาวไม่น้อยกว่า 143.00 เมตร


 <p>องค์การบริหารส่วนตำบลคลองदान</p>	<p>โครงการ ปรับปรุงต่อเติมเขื่อนหินใหญ่ป้องกันน้ำทะเลกัดเซาะชายฝั่งทะเล โดยทำการเสริมหินใหญ่พร้อมเรียงเป็นเขื่อนหิน สันบนกว้าง 2.00 เมตร ฐานกว้าง 8.00 เมตร สูงเฉลี่ย 3.50 เมตร ความยาว 150.00 เมตร ใช้ปริมาณ หินใหญ่ไม่น้อยกว่า 2,752.00 ลูกบาศก์เมตร ตามรูปแบบองค์การบริหารส่วน ตำบลคลองदानกำหนด</p>	<p>สำรวจ/ออกแบบ/เขียนแบบ  (นายวิชชุธร สุทธิพันธุ์) นายช่างโยธาปฏิบัติงาน อบต.คลองदान</p>	<p>ตรวจ ว่าที่ รต.  (คนสรร เครือศรี) ผู้อำนวยการกองช่างองค์การบริหารส่วนตำบลคลองदान</p>	<p>เห็นชอบ  (นายภูวนารถ จันทวงศ์) ปลัดองค์การบริหารส่วนตำบลคลองदान</p>	<p>อนุมัติ  (นายสัมฤทธิ์ จันทร) นายกองค์การบริหารส่วนตำบลคลองदान</p>	<p>แบบเลขที่ STONE DAM-9-Saving-2565</p>
	<p>สถานที่ดำเนินการ หมู่ที่ 9 ตำบลคลองदान อำเภอบางบ่อ จังหวัดสมุทรปราการ</p>	<p>ตรวจ  (นายธนวรรต ตั้งจวัน) หัวหน้าฝ่ายก่อสร้าง อบต.คลองदान</p>	<p>ตรวจ — (นางมัลลย์ เลิศฤทธิ) รองปลัดองค์การบริหารส่วนตำบลคลองदान</p>	<p>เห็นชอบ  (นายณัฐนันท์ จิรนนท์เสถียร) รองนายกองค์การบริหารส่วนตำบลคลองदान</p>		<p>วัน / เดือน / ปี 03/05</p>

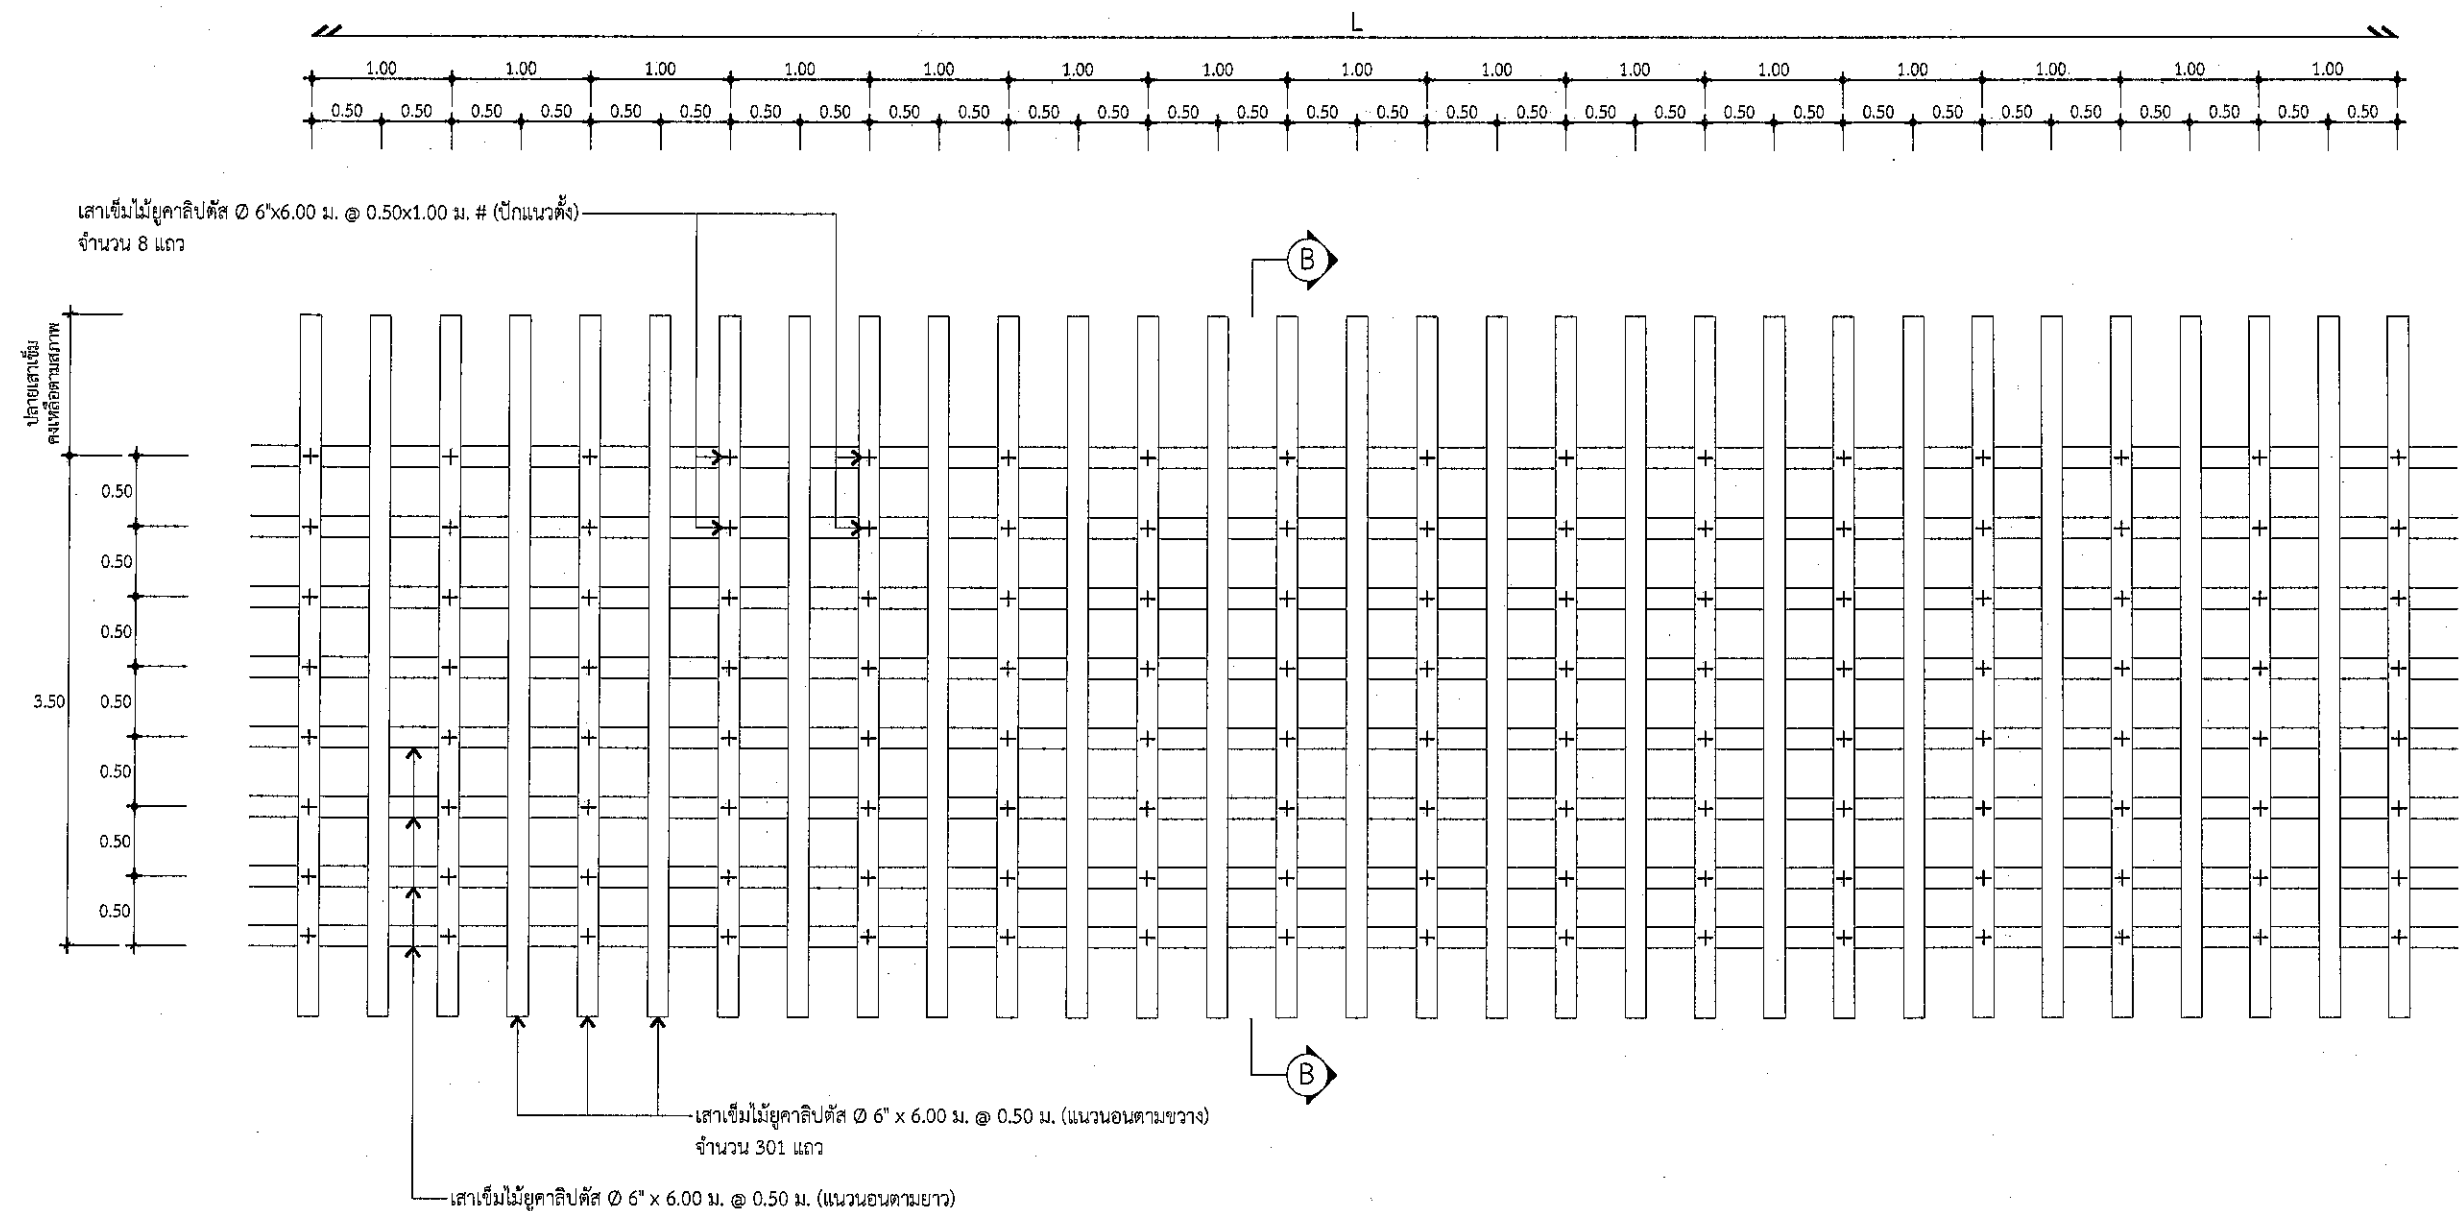

แบบขยายฐานส่วนขยายรองรับเขื่อนหินใหญ่

SCALE

1 : 50

 <p>องค์การบริหารส่วนตำบลคลองด่าน</p>	<p>โครงการ ปรับปรุงต่อเติมเขื่อนหินใหญ่ป้องกันน้ำทะเลกัดเซาะชายฝั่งทะเล โดยทำการเสริมหินใหญ่พร้อมเรียงเป็นเขื่อนหิน สันบนกว้าง 2.00 เมตร ฐานกว้าง 8.00 เมตร สูงเฉลี่ย 3.50 เมตร ความยาว 150.00 เมตร ใช้ปริมาณ หินใหญ่ไม่น้อยกว่า 2,752.00 ลูกบาศก์เมตร ตามรูปแบบองค์การบริหารส่วน ตำบลคลองด่านกำหนด</p>	<p>สำรวจ/ออกแบบ/เขียนแบบ</p> <p>(นายวิเชษฐ์ สุพิณศรี)</p> <p>นายช่างโยธาปฏิบัติงาน อบต.คลองด่าน</p>	<p>ตรวจ</p> <p>ว่าที่ ร.ต. (คมสรร์ เครือศรี)</p> <p>ผู้อำนวยการกองช่างองค์การบริหารส่วนตำบลคลองด่าน</p>	<p>เห็นชอบ</p> <p>(นายภูวนารถ จันทวงศ์)</p> <p>ปลัดองค์การบริหารส่วนตำบลคลองด่าน</p>	<p>อนุมัติ</p> <p>(นายสมิทธิ์ จันทร)</p> <p>นายกองค์การบริหารส่วนตำบลคลองด่าน</p>	<p>แบบเลขที่</p> <p>STONE DAM-9-Saving-2565</p>
		<p>ตรวจ</p> <p>(นายธนวรรต ตั้งจวัน)</p> <p>หัวหน้าฝ่ายก่อสร้าง อบต.คลองด่าน</p>	<p>ตรวจ</p> <p>(นางมาลัย เลิศฤทธิ์)</p> <p>รองปลัดองค์การบริหารส่วนตำบลคลองด่าน</p>	<p>เห็นชอบ</p> <p>(นายณัฐนันท์ จิรนันทเสถียร)</p> <p>รองนายกองค์การบริหารส่วนตำบลคลองด่าน</p>		<p>วัน / เดือน / ปี</p> <p>04/05</p>


เสาเข็มไม้ยูคาลิปตัส $\varnothing 6" \times 6.00$ ม. @ 0.50 ม. (แนวนอนตามขวาง)
จำนวน 301 แถว

เสาเข็มไม้ยูคาลิปตัส $\varnothing 6" \times 6.00$ ม. @ 0.50 ม. (แนวนอนตามยาว)


อุปกรณ์จับยึดโดยอาจใช้เหล็กกลม $\varnothing 12$ มม.
ยาว 0.50 เมตร ดอกทับหัว หรือใช้สายเบลล์
(เข็มขัดนิรภัยรถยนต์) พันมัดและขันขนาบให้แน่น

เขื่อนหินใหญ่ของเดิม

เสาเข็มไม้ยูคาลิปตัส $\varnothing 6" \times 6.00$ ม. @ 0.50 x 1.00 ม. # (ปักแนวตั้ง)
จำนวน 8 แถว

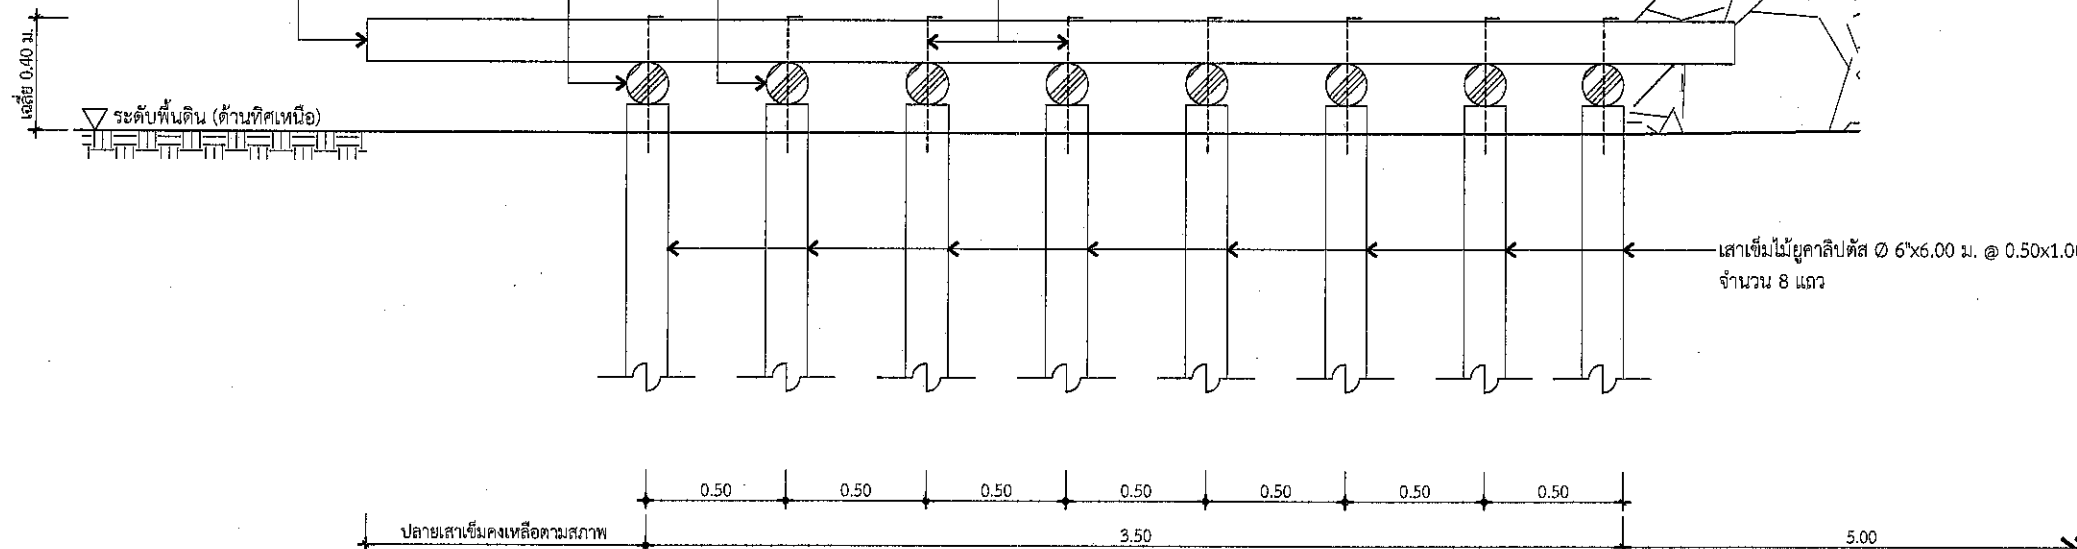

รูปตัด B - B
SCALE 1 : 25

 <p>องค์การบริหารส่วนตำบลคลองด่าน</p>	<p>โครงการ ปรับปรุงต่อเติมเขื่อนหินใหญ่ป้องกันน้ำทะเลกัดเซาะชายฝั่งทะเล โดยทำการเสริมหินใหญ่พร้อมเรียงเป็นเขื่อนหิน สันบนกว้าง 2.00 เมตร ฐานกว้าง 8.00 เมตร สูงเฉลี่ย 3.50 เมตร ความยาว 150.00 เมตร ใช้ปริมาตร หินใหญ่ไม่น้อยกว่า 2,752.00 ลูกบาศก์เมตร ตามรูปแบบองค์การบริหารส่วน ตำบลคลองด่านกำหนด</p>	<p>สำรวจ/ออกแบบ/เขียนแบบ (นายวิเชษฐ์ สุพรรณศรี) นายช่างโยธาปฏิบัติงาน อบต.คลองด่าน</p>	<p>ตรวจ ว่าที่ ร.ต. (คมสรร์ เครือศรี) ผู้อำนวยการกองช่างองค์การบริหารส่วนตำบลคลองด่าน</p>	<p>เห็นชอบ (นายฉนวนรณ จันทวงศ์) ปลัดองค์การบริหารส่วนตำบลคลองด่าน</p>	<p>อนุมัติ (นายสมิทธิ์ จันทวงศ์) นายกองค์การบริหารส่วนตำบลคลองด่าน</p>	<p>แบบเลขที่ STONE DAM-9-Saving-2565</p>
	<p>สถานที่ดำเนินการ หมู่ที่ 9 ตำบลคลองด่าน อำเภอบางบ่อ จังหวัดสมุทรปราการ</p>	<p>ตรวจ (นายธนวรรต ตั้งจวัน) หัวหน้าฝ่ายก่อสร้าง อบต.คลองด่าน</p>	<p>ตรวจ (นางมาลัย เลิศฤทธิ) รองปลัดองค์การบริหารส่วนตำบลคลองด่าน</p>	<p>เห็นชอบ (นายณัฐนันท์ จิรนันท์เสถียร) รองนายกองค์การบริหารส่วนตำบลคลองด่าน</p>		<p>วัน / เดือน / ปี 05/05</p>