



ก่อสร้างถนน คสล. สายบ้านพารัต๊ะ - ตาดีกา

ปริมาณงาน

กว้าง 4.00 เมตร ยาว 300 เมตร หนา 0.15 เมตร พร้อมไหล่ทางลูกรัง ข้างละ 0.50 เมตร

สถานที่ก่อสร้าง

หมู่ที่ 4 ตำบลไม้แก่น อำเภอไม้แก่น จังหวัดปัตตานี


ดำเนินการโดย

องค์การบริหารส่วนตำบลตะโล๊ะไกรทอง

อำเภอไม้แก่น จังหวัดปัตตานี

ใช้จ่ายเงินสะสม


ประจำปีงบประมาณ พ.ศ. 2567

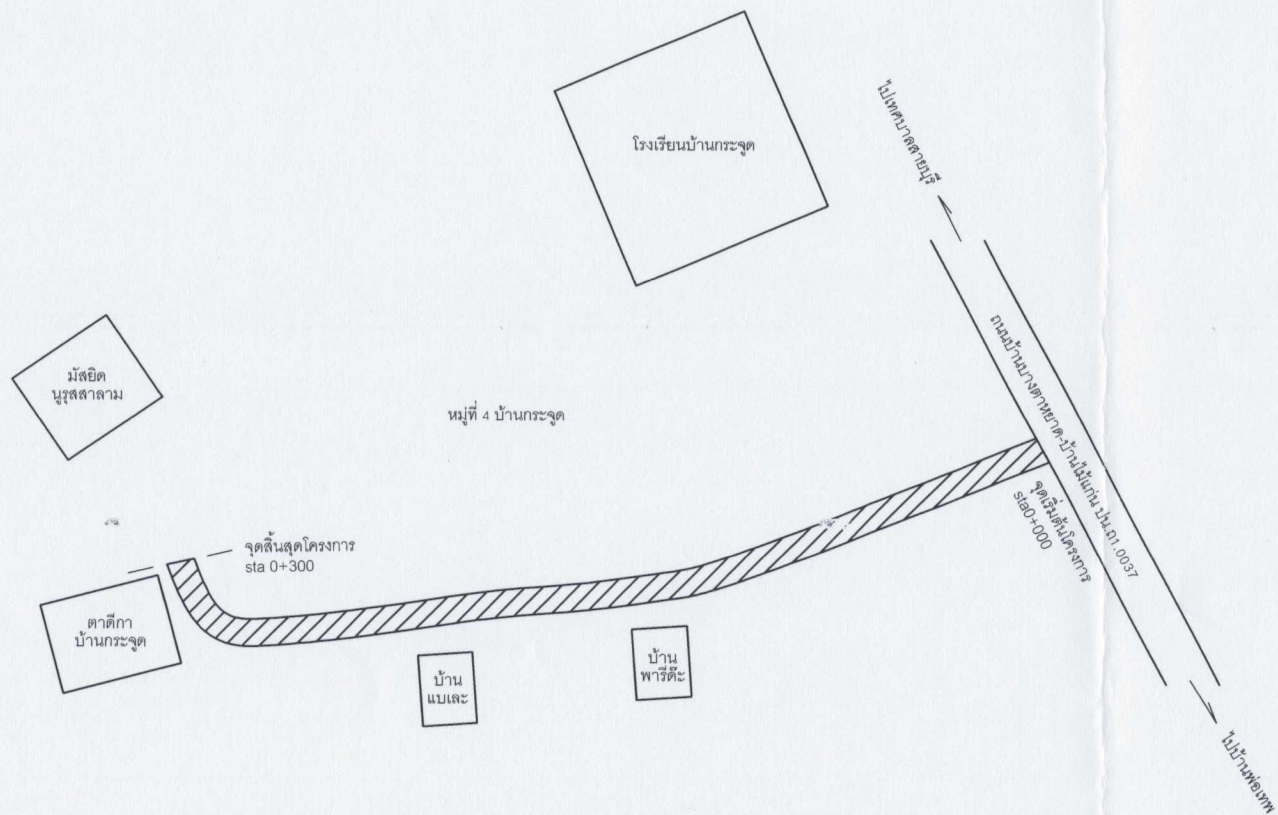

แผนผังบริเวณสถานที่ก่อสร้าง


โครงการ	องค์การบริหารส่วนตำบลตะโกละทอง	เขียนแบบ/ออกแบบ	นายก่อศักดิ์ ไชยสิทธิ์ ผู้อำนวยการกองช่าง	ตรวจสอบ	นายก่อศักดิ์ ไชยสิทธิ์ ผู้อำนวยการกองช่าง	แบบแสดง		แผ่นที่
ชื่อโครงการ/งาน	ก่อสร้างถนน คสล. สายบ้าน พาริตะ - ตาดีกา	สถาปนิก		เห็นชอบ	นายฟ้าฮัส เบญญามีน ปลัด อบต.ตะโกละทอง	แผนผังบริเวณสถานที่ก่อสร้าง		
ปริมาณงาน	กว้าง 4.00 เมตร ยาว 300 เมตร หน้า 0.15 เมตร พร้อมไหล่ทางลูกรัง ข้างละ 0.50 เมตร	วิศวกรโยธา		อนุมัติ	นายสมาน ยูโซะ นายก อบต.ตะโกละทอง	มาตราส่วน	แบบเลขที่	



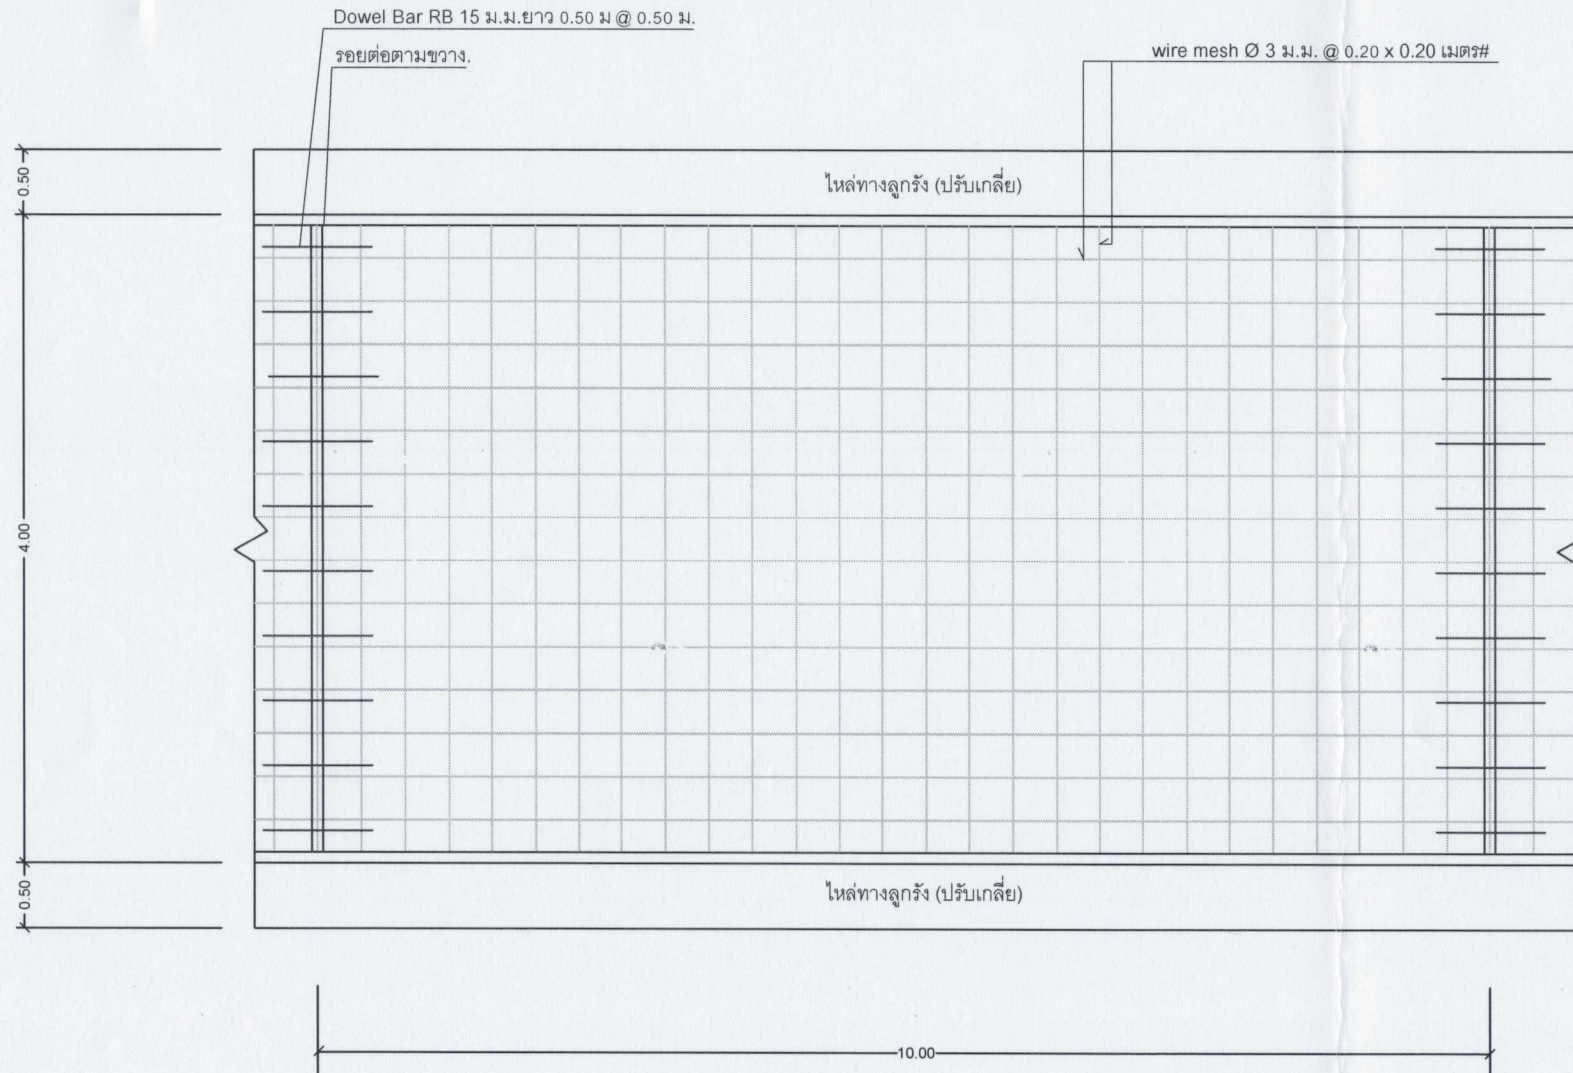

แบบแปลนถนนคอนกรีตเสริมเหล็ก


โครงการ	องค์การบริหารส่วนตำบลตะโกละทอง	เขียนแบบ/ออกแบบ	นายศักดิ์ ไชยสิทธิ์ ผู้อำนวยการกองช่าง	ตรวจสอบ	นายศักดิ์ ไชยสิทธิ์ ผู้อำนวยการกองช่าง	แบบแสดง		แผ่นที่
ชื่อโครงการ/งาน	ก่อสร้างถนน คสล. สายบ้าน พาริตะ - ตาดีกา	สถาปนิก		เห็นชอบ	นายฟ้าชัย เบญญามีน ปลัด อบต.ตะโกละทอง	แบบแปลนถนน		
ปริมาณงาน	กว้าง 4.00 เมตร ยาว 300 เมตรหนา 0.15 เมตร พร้อมไหล่ทางลูกรัง ช้างละ 0.50 เมตร	วิศวกรโยธา		อนุมัติ	นายสมาน ยูโษะ นายก อบต.ตะโกละทอง	มาตราส่วน	แบบเลขที่	

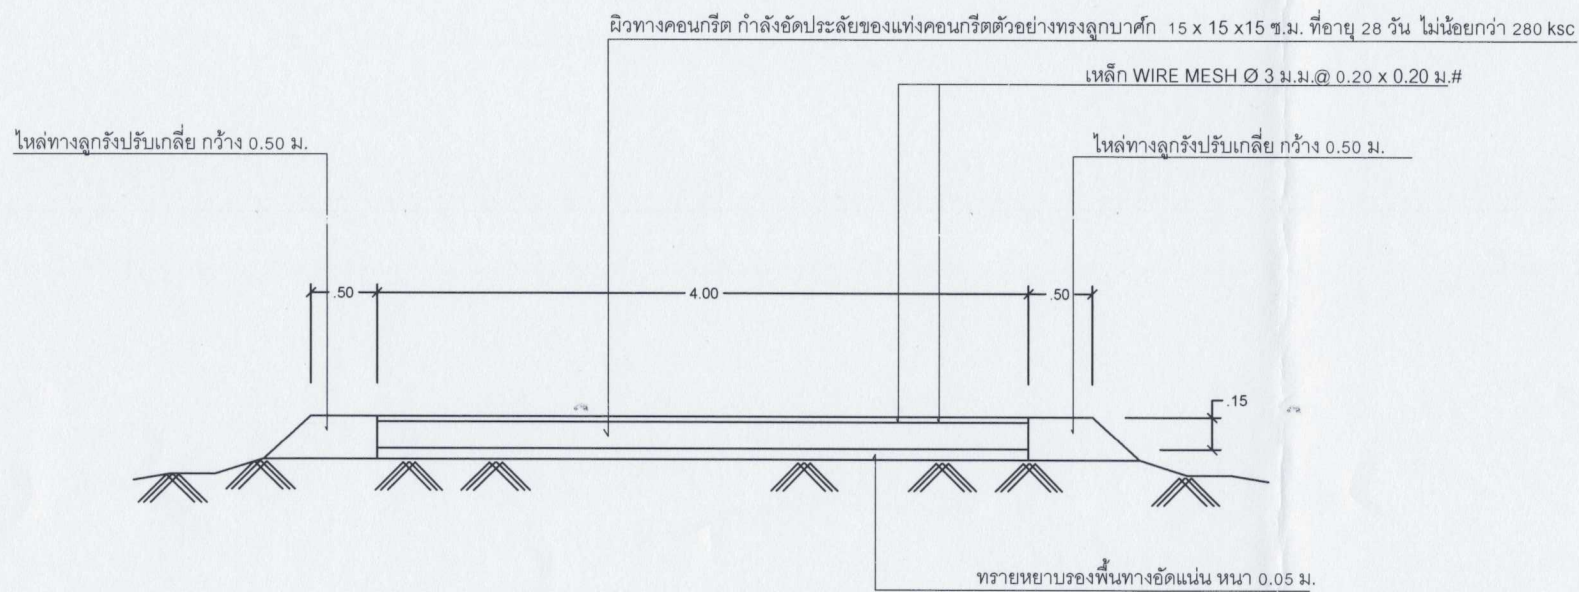


แบบ CROSECTION

โครงการ	องค์การบริหารส่วนตำบลตะโกละทอง	เขียนแบบ/ออกแบบ	นายก้องศักดิ์ ไชยสิทธิ์ ผู้อำนวยการกองช่าง	ตรวจสอบ	นายก้องศักดิ์ ไชยสิทธิ์ ผู้อำนวยการกองช่าง	แบบแสดง		แผ่นที่
ชื่อโครงการ/งาน	ก่อสร้างถนน คสล. สายบ้าน พริต๊ะ - ตาดีกา	สถาปนิก		เห็นชอบ	นายฟ้าซีส เบญญามิน ปลัด อบต.ตะโกละทอง	แบบ CROSECTION		
ปริมาณงาน	กว้าง 4.00 เมตร ยาว 300 เมตร หนา 0.15 เมตร พร้อมไหล่ทางลูกรัง ข้างละ 0.50 เมตร	วิศวกรโยธา		อนุมัติ	นายสมาน ยูโระ นายกอง อบต.ตะโกละทอง	มาตราส่วน	1:25	แบบเลขที่



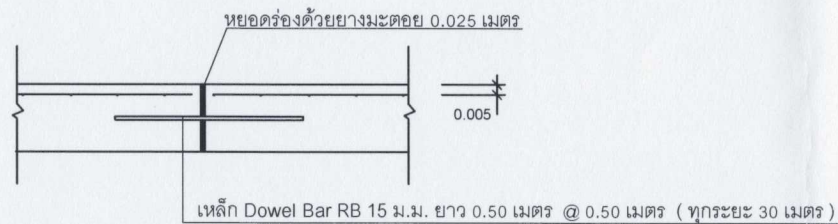

EXPANTION JOINT

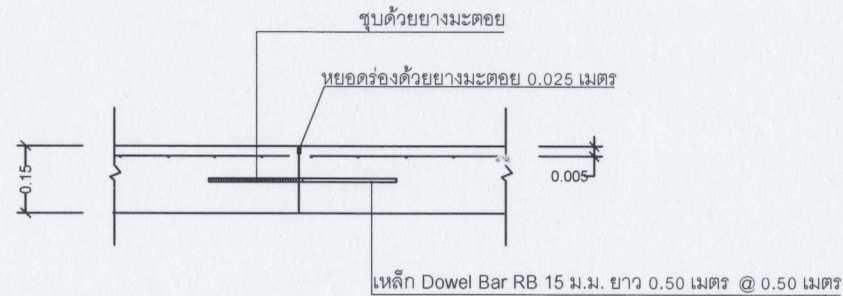


CONSTRUCTION JOINT - CONSTRUCTION JOINT

ข้อกำหนด

1. กำลังอัดคอนกรีตตัวอย่าง ขนาด 15x15x15 ซม. ที่อายุ 28 วัน ไม่น้อยกว่า 280 กก./ตร.ซม.
2. ผู้รับจ้างต้องใช้วัสดุประเภทวัสดุหรือครุภัณฑ์ที่ใช้ในงานก่อสร้างเป็นวัสดุที่ผลิตภายในประเทศโดยต้องใช้ไม่น้อยกว่าร้อยละ 60
3. ผู้รับจ้างต้องใช้เหล็กที่ผลิตภายในประเทศไม่น้อยกว่าร้อยละ 90 ของปริมาณเหล็กที่ต้องใช้ทั้งหมดตามสัญญา

โครงการ	องค์การบริหารส่วนตำบลตะโละไกรทอง	เขียนแบบ/ออกแบบ	นายก้องศักดิ์ ไชยสิทธิ์ ผู้อำนวยการกองช่าง	ตรวจสอบ	นายก้องศักดิ์ ไชยสิทธิ์ ผู้อำนวยการกองช่าง	แบบแสดง	แบบขยายรอยต่อ		แผ่นที่
ชื่อโครงการ/งาน	ก่อสร้างถนน คสล. สายบ้าน พาริทะ - ตาดีกา	สถาปนิก		เห็นชอบ	นายฟ้าฮัสต เบญญามิน ปลัด อบต.ตะโละไกรทอง				
ปริมาณงาน	กว้าง 4.00 เมตร ยาว 300 เมตร หน้า 0.15 เมตร พร้อมไหล่ทางลูกรัง ข้างละ 0.50 เมตร	วิศวกรโยธา		อนุมัติ	นายสมาน ยูโษะ นายก อบต.ตะโละไกรทอง	มาตราส่วน	แบบเลขที่		

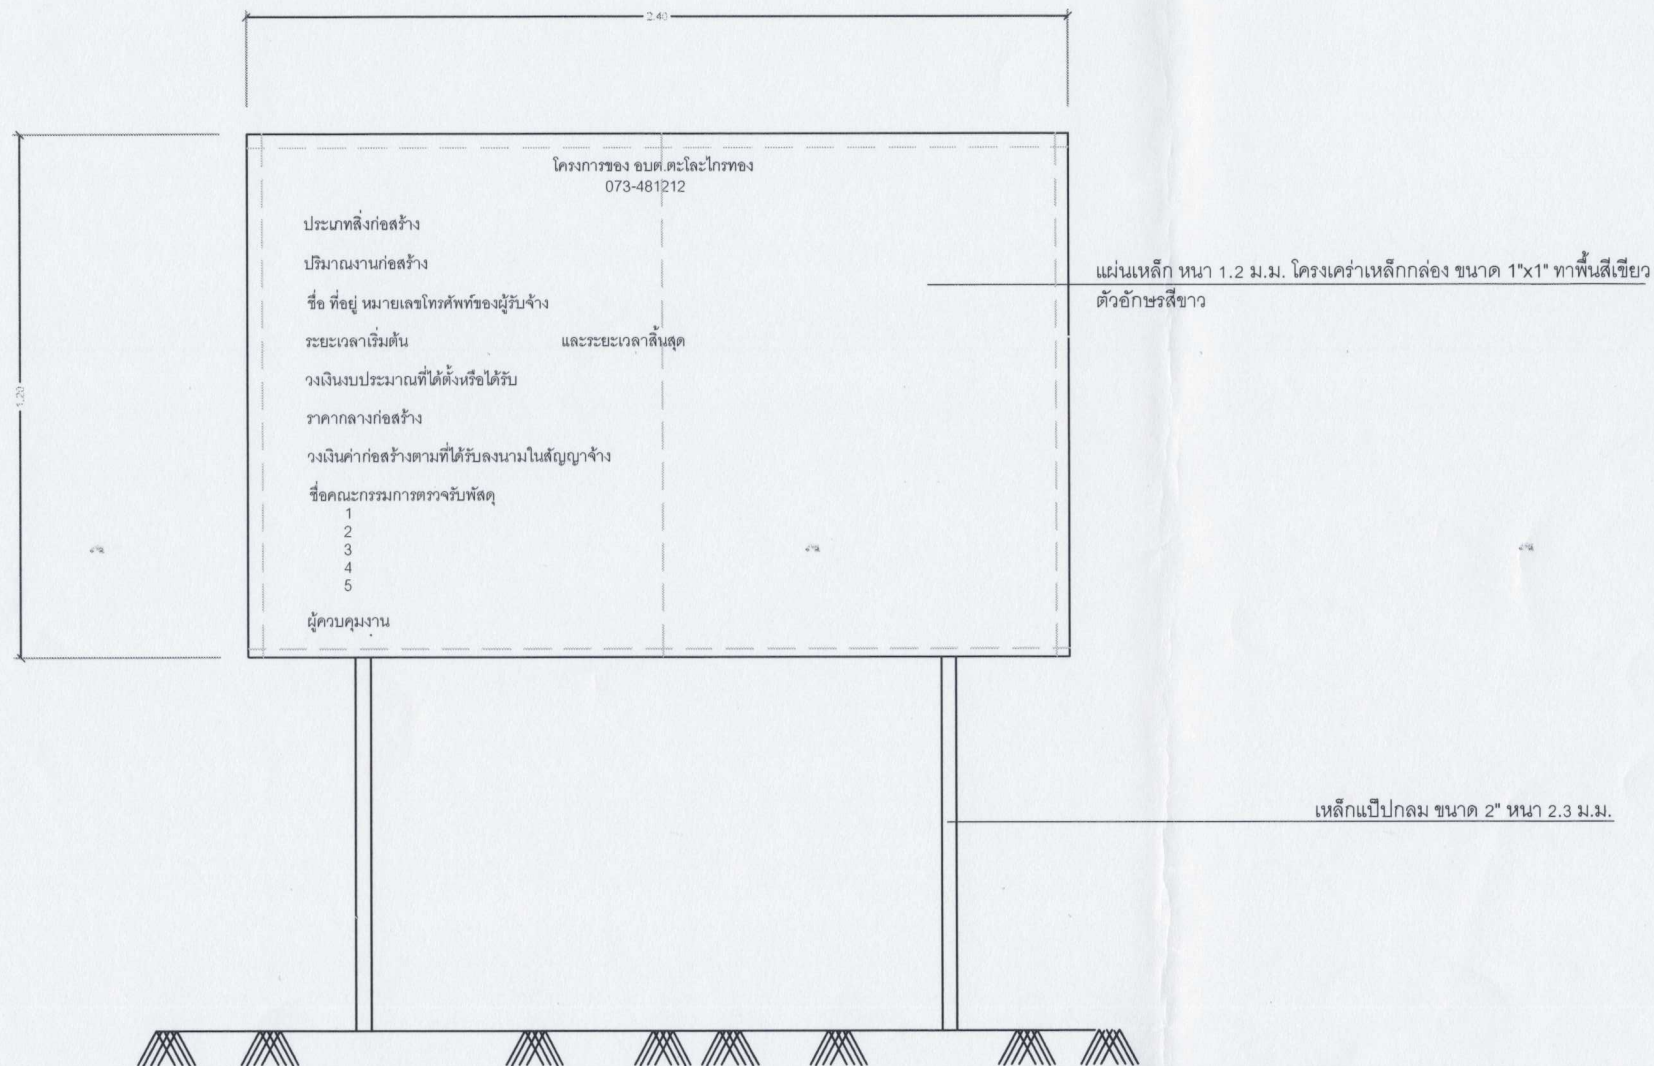

ชื่อโครงการ	องค์การบริหารส่วนตำบลตะโกละทอง	เขียนแบบ/ออกแบบ	นายก้องศักดิ์ ไชยสิทธิ์ ผู้อำนวยการกองช่าง	ตรวจสอบ	นายก้องศักดิ์ ไชยสิทธิ์ ผู้อำนวยการกองช่าง	แบบแสดง	ป้ายโครงการเหล็ก	แผนที่
ชื่อโครงการ/งาน	ก่อสร้างถนน คสล. สายบ้าน พาวีดิ้ง - ตาดีกา	สถาปนิก		เห็นชอบ	นายฟ้าซีส เบญญามัน ปลัด อบต.ตะโกละทอง			
ปริมาณงาน	กว้าง 4.00 เมตร ยาว 300 เมตร หนา 0.15 เมตร พร้อมไหล่ทางลูกรัง ข้างละ 0.50 เมตร	วิศวกรโยธา		อนุมัติ	นายสมาน ยูโระ นายก อบต.ตะโกละทอง	มาตราส่วน	แบบเลขที่	