




โครงการขุดลอกหนองไผ่น้อย
บ้านดอนมนต์ หมู่ 1
ตำบลตอนมนต์ อำเภอสตึก จังหวัดบุรีรัมย์

สำนักงานเทศบาลตำบลตอนมนต์
อำเภอสตึก จังหวัดบุรีรัมย์

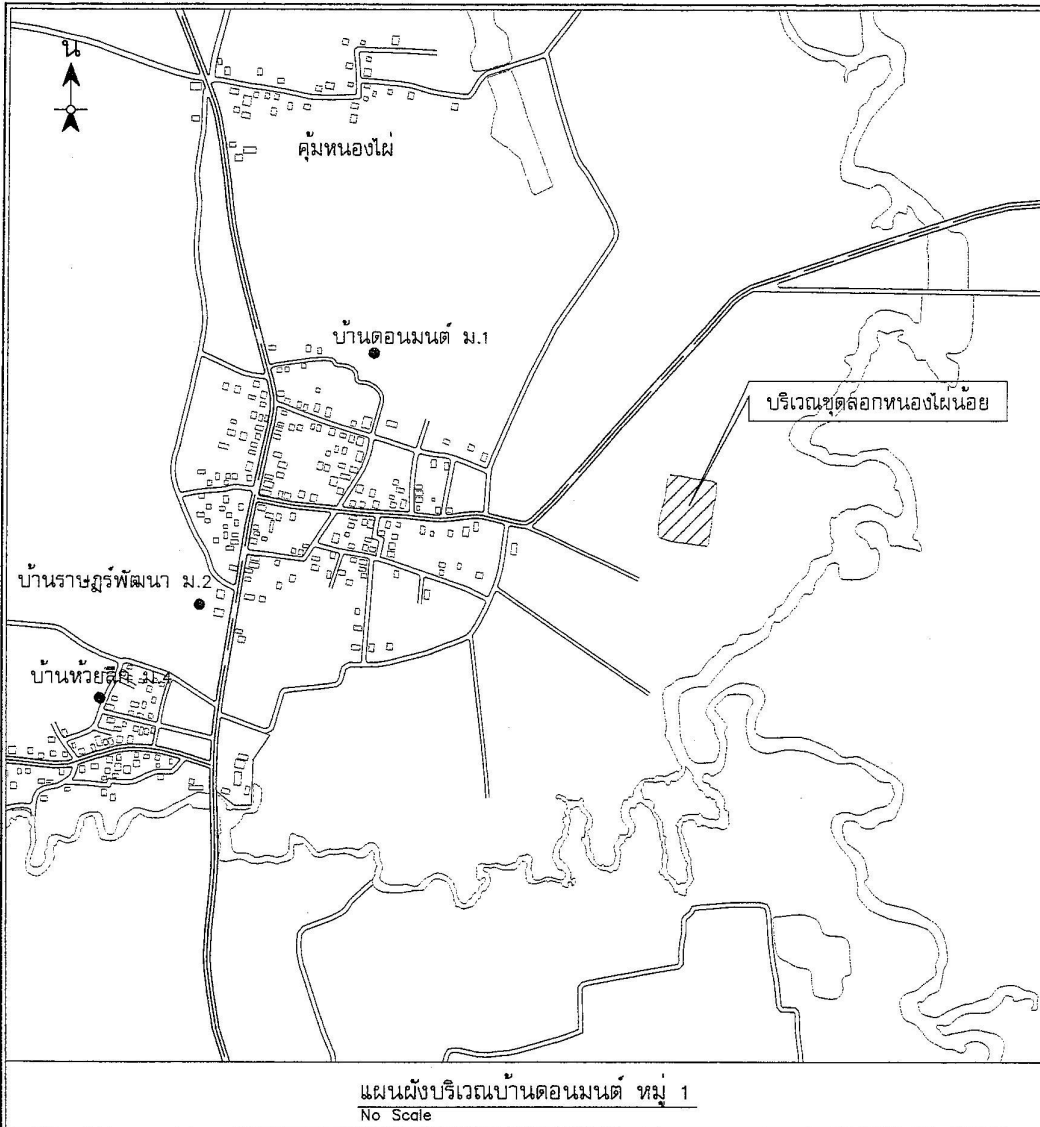

รายละเอียดโครงการก่อสร้าง

หมายเหตุ บริเวณชุดลอกหนองไผ่น้อย

โครงการชุดลอกหนองไผ่น้อย บ้านดอนมนต์ หมู่ 1
ตำบลดอนมนต์ อำเภอสตึก จังหวัดบุรีรัมย์
ชุดลอกขนาดพื้นที่ 27,618 ตารางเมตร
หรือมีปริมาณดินชุดไม่ต่ำกว่า 90,900 ลูกบาศก์เมตร
ตามแบบที่เทศบาลตำบลดอนมนต์กำหนด

รายละเอียดประกอบแบบ

1. ผู้รับจ้าง ดำเนินการสำรวจเพื่อการก่อสร้างโครงการก่อนดำเนินการและเปรียบเทียบสภาพพื้นที่ก่อนก่อสร้างในปัจจุบันกับแบบแปลนสามเหลี่ยมฯ หากพบว่าสภาพภูมิประเทศเปลี่ยนแปลงไปจากแบบตามสัญญาจ้างให้ผู้รับจ้างเสนอแบบ (shop drawing) ให้คณะกรรมการตรวจการจ้างเห็นชอบก่อนดำเนินการก่อสร้าง หากปริมาณงานแตกต่างจากสัญญาจ้าง ให้คิดราคาเพิ่มหรือลด โดยถือเอาปริมาณดินชุดและราคาต่อหน่วยในสัญญาจ้างเป็นเกณฑ์ในการคำนวณแบบสำรวจเพื่อการก่อสร้าง
2. ผู้รับจ้าง จะต้องขุดดินห้องหนองไผ่น้อย พร้อมปรับแต่งความลาดเอียงดังตามที่จะระบุในแบบแปลน
3. ห้ามมิให้ตัดต้นไม้ขนาดใหญ่บริเวณริมขอบคัน หากจำเป็นต้องตัดให้แจ้งช่างผู้ควบคุมงานเป็นผู้พิจารณา
4. ดินชุดลอกที่ขุดทิ้ง ให้ขนดินทิ้งตามที่กำหนดในแบบแปลนหรือในที่ว่างควบคุมงานกำหนด ทั้งนี้ให้ผู้ควบคุมงานเป็นผู้ตรวจสอบปริมาณดินที่ขุดทิ้งเสนอต่อคณะกรรมการตรวจการจ้างก่อนส่งมอบงาน ห้ามมิให้นำดินที่ขุดทิ้งไปขาย และให้ปรับเกลี่ยดินที่ขุดทิ้งให้เรียบร้อย
5. ในกรณีรับการชุดลอกและแนวการชุดลอก ไม่สามารถดำเนินการได้ตามแบบแปลนอาจปรับเปลี่ยนให้เหมาะสมตามสภาพพื้นที่และปริมาณดินชุดยังคงเท่าเดิมโดยอยู่ในดุลพินิจของผู้ควบคุมงานและคณะกรรมการตรวจการจ้าง เพื่อขออนุมัติแก้ไขต่อผู้ว่าจ้างต่อไป
6. ในกรณีรับการชุดลอกและแนวการชุดลอก ไม่สามารถดำเนินการได้ตามแบบแปลนอาจปรับเปลี่ยนให้เหมาะสมตามสภาพพื้นที่และปริมาณดินชุดยังคงเท่าเดิมโดยอยู่ในดุลพินิจของผู้ควบคุมงานและคณะกรรมการตรวจการจ้าง เพื่อขออนุมัติแก้ไขต่อผู้ว่าจ้างต่อไป
7. ในกรณีที่ต้องสร้างทางล่อลงในกรณีขุดดินชุด ให้ผู้รับจ้างเป็นผู้ดำเนินการ ค่าใช้จ่ายให้ผู้รับจ้างเป็นผู้รับผิดชอบ และการก่อสร้างทางล่อต้องให้แจ้งช่างผู้ควบคุมงานก่อนดำเนินการและไม่กระทบต่อสภาพแวดล้อมรอบบริเวณ
8. บริเวณสถานที่ขุดดินชุดลอกหรือรับบกมัย บริเวณสถานที่ราชการที่ผู้รับจ้าง กำหนดระยะทางเฉลี่ย 1 กิโลเมตร
9. การทดสอบดินในปรากฏชุดในแบบแปลนและรายละเอียดของงานก่อสร้างที่แบบท้ายสัญญาจ้างให้เป็นค่าใช้จ่ายของผู้รับจ้าง
10. การชุดลอกดิน ในกรณีที่ไม่มีโครงสร้างคอนกรีตหรือท่อกลม คสล. ให้ผู้รับจ้างขุดดินด้วยความระมัดระวังมิให้กระทบต่อโครงสร้างเดิมหากโครงสร้างดังกล่าวได้รับความเสียหาย ผู้รับจ้าง เป็นผู้รับผิดชอบค่าใช้จ่ายในการซ่อมแซมหรือก่อสร้างใหม่ให้เหมือนเดิม
11. ผู้รับจ้างต้องทำการติดตั้งป้ายประชาสัมพันธ์โครงการชั่วคราว และป้ายประชาสัมพันธ์โครงการถาวรอย่างละ 1 ชุด ตามรายละเอียดที่ผู้รับจ้างกำหนด



สำนักงานเทศบาลตำบลดอนมนต์
กรมส่งเสริมการปกครองส่วนท้องถิ่น

โครงการชุดลอกหนองไผ่น้อย
บ้านดอนมนต์ หมู่ 1

ตำบลดอนมนต์ อำเภอสตึก จังหวัดบุรีรัมย์

สำรวจ/เขียนแบบ

นายรุ่งโรจน์ วรรณภักดี
นายช่างโยธา

สถาปนิก

วิศวกร

ตรวจ

นายปฐมาภรณ์ งามงาม
ผู้อำนวยการกองช่าง

เห็นชอบ

นายสุรศักดิ์ คุณภาค
ปลัดเทศบาล

อนุมัติ

นายสมจิตร วิรัตน์และพันธ์
นายกเทศมนตรี

วันที่

สถานที่

แบบเลขที่

แผ่นที่ 1/6

/ม.ค./2568

รวม 6 แผ่น


ข้อกำหนดเกี่ยวกับการใช้วัสดุก่อสร้างและครุภัณฑ์ตามสัญญาก่อสร้าง เพื่อส่งเสริมการใช้สินค้า/ผลิตภัณฑ์ที่ผลิตในประเทศ

1. ผู้รับจ้างต้องใช้วัสดุก่อสร้างหรือครุภัณฑ์ที่เป็นส่วนหนึ่งของงานก่อสร้าง(ถ้ามี) ตามโครงการก่อสร้างนี้ โดยต้องเป็น วัสดุก่อสร้างหรือครุภัณฑ์ที่ผลิตภายในประเทศ ไม่น้อยกว่าร้อยละ 60 ของมูลค่าวัสดุก่อสร้างที่ใช้ ในโครงการก่อสร้างนี้ ทั้งนี้หากงานก่อสร้างมีวัสดุก่อสร้างที่เป็นเหล็กจะต้องใช้วัสดุก่อสร้างที่เป็นเหล็กซึ่งเป็นสินค้าผลิตภายในประเทศ ไม่น้อยกว่าร้อยละ 90 ของปริมาณเหล็กที่ใช้ตามสัญญาก่อสร้างนี้
2. ผู้รับจ้างต้องเสนอแผนการใช้วัสดุก่อสร้างและครุภัณฑ์ ที่เป็นผลิตภัณฑ์ที่ผลิตภายในประเทศตามสัญญาจ้างก่อสร้างนี้ ตามเอกสาร ภาคผนวก 3 และภาคผนวก 3 (ภาคผนวก 3 เฉพาะกรณีที่เป็นงานก่อสร้างที่มีวัสดุก่อสร้างที่เป็นเหล็ก) ให้ผู้รับจ้าง ตาม

ระยะเวลาที่กำหนดในสัญญาจ้าง(ถ้ามี) แต่ต้องไม่น้อยกว่า 30 วันหลังจากลงนามในสัญญาจ้างก่อสร้าง หากผู้รับจ้างไม่เสนอแผนตามเวลาที่กำหนด ถือว่าผู้รับจ้างผิดสัญญาว่าจ้างมีสิทธิยกเลิกสัญญาได้

แผนการใช้วัสดุก่อสร้างฯ ที่ผู้รับจ้างเสนอ สามารถปรับเปลี่ยนได้ตามความเป็นไปเพื่อเหตุผลค่า/ปริมาณ การใช้วัสดุก่อสร้างฯ ซึ่งเป็นผลิตภัณฑ์ที่ผลิตในประเทศไม่มีการขายละ 60 ทั้งนี้ผู้รับจ้างต้องแจ้งการปรับเปลี่ยนให้ผู้ว่าจ้างก่อสร้างทราบก่อนดำเนินการนำวัสดุก่อสร้างฯ ตามแผนที่ปรับเปลี่ยนมาใช้ล่วงหน้าอย่างน้อย 7 วัน ทั้งนี้ต้องก่อนการส่งมอบงานแต่ละงวด

3. ผู้รับจ้างต้องแสดงหลักฐานเพื่อประกอบการพิจารณาว่าวัสดุก่อสร้างหรือครุภัณฑ์เป็นผลิตภัณฑ์ที่ผลิตภายในประเทศอย่างใดอย่างหนึ่งแล้วแต่กรณี แสดงต่อผู้ว่าจ้างเมื่อผู้ว่าจ้างร้องขอ เพื่อประกอบการตรวจสอบของผู้ว่าจ้างว่าวัสดุก่อสร้าง/ครุภัณฑ์ ที่ผู้รับจ้างนำมาใช้เป็นผลิตภัณฑ์ที่ผลิตในประเทศหรือไม่ ดังนี้
1) สำเนาใบรับรองสินค้าที่ผลิตในประเทศ Made in Thailand (MIT) ที่ออกโดยสภาอุตสาหกรรมแห่งประเทศไทย
2) ฉลากสินค้า ที่แสดงว่าเป็นสินค้าที่ผลิตในประเทศไทย
3) หลักฐานแสดงที่ตั้งของแหล่งผลิต ที่สามารถแสดงได้ว่า เป็นวัสดุก่อสร้างที่เป็นผลิตภัณฑ์ในประเทศ เช่นตำแหน่งที่ตั้งโรงงาน ทัพราย บ่อดิน เป็นต้น

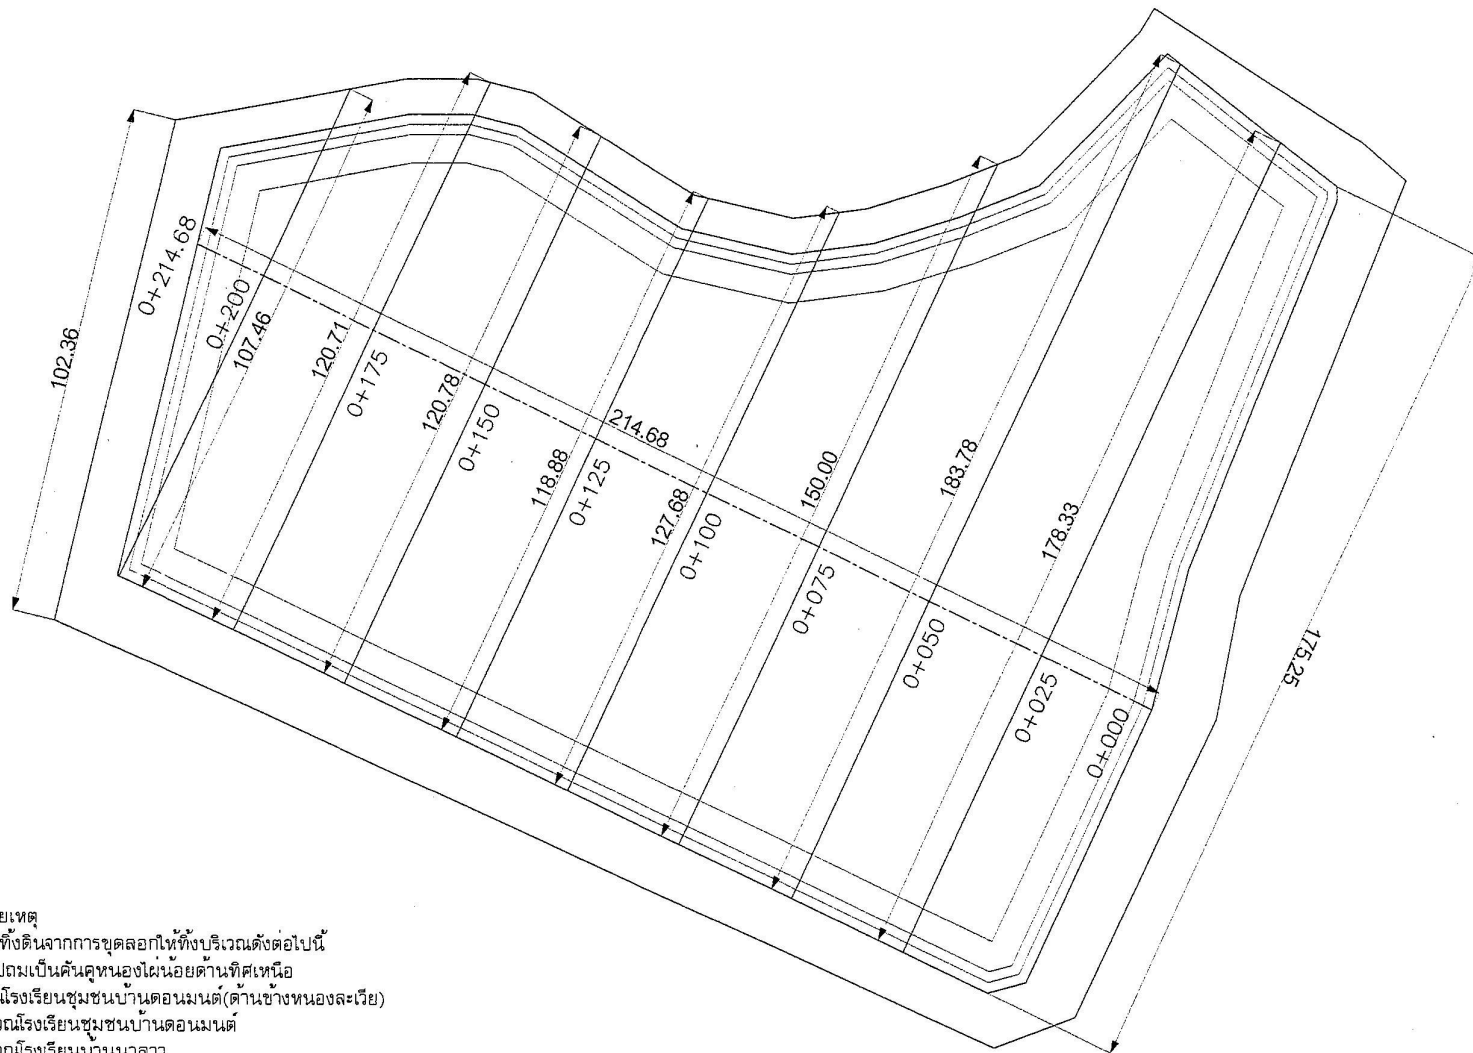

***หมายเหตุ

สถานที่ตั้งดินจากการขุดลอกให้ทั้งบริเวณดังต่อไปนี้

1. นำไปถมเป็นคันคูหนองไผ่น้อยด้านทิศเหนือ
2. ที่ดินโรงเรียนชุมชนบ้านดอนมนต์(ด้านข้างหนองละเวีย)
3. บริเวณโรงเรียนชุมชนบ้านดอนมนต์
4. บริเวณโรงเรียนบ้านนาลาว

งานหินคลุกรอบหนองพร้อมบดอัด

- ต้องดำเนินการเกรดเกลี่ยปรับแต่งดินถมคันคูพร้อมบดอัดแน่นด้วยเครื่องจักร(งานทั่วไป 85%)
เมื่อดำเนินการแล้วถึงลงหินคลุกรอบหนองพร้อมบดอัดแน่น 95% Standard Proctor Density

รูปแบบบริเวณขุดลอกหนองไผ่น้อย
scale 1:1000



สำนักงานเทศบาลตำบลดอนมนต์
กรมส่งเสริมการปกครองส่วนท้องถิ่น

โครงการขุดลอกหนองไผ่น้อย
บ้านดอนมนต์ หมู่ที่ 1

ตำบลดอนมนต์ อำเภอสตึก จังหวัดบุรีรัมย์

สำรวจ/เขียนแบบ


นายรุ่งโรจน์ วรรณภักดี

นายช่างโยธา

สถาปนิก

(.....)

วิศวกร

(.....)

ตรวจ



นายปราโมทย์ งดงาม
ผู้อำนวยการกองช่าง

เห็นชอบ



นายสุรศักดิ์ คุณภาค
ปลัดเทศบาล

อนุมัติ



นายสมจิตร วิรุณละพันธ์
นายกเทศมนตรี

วันที่	งานที่
แบบเลขที่	แผ่นที่ 2/6
/ม.ค./2568	
รวม 6 แผ่น	

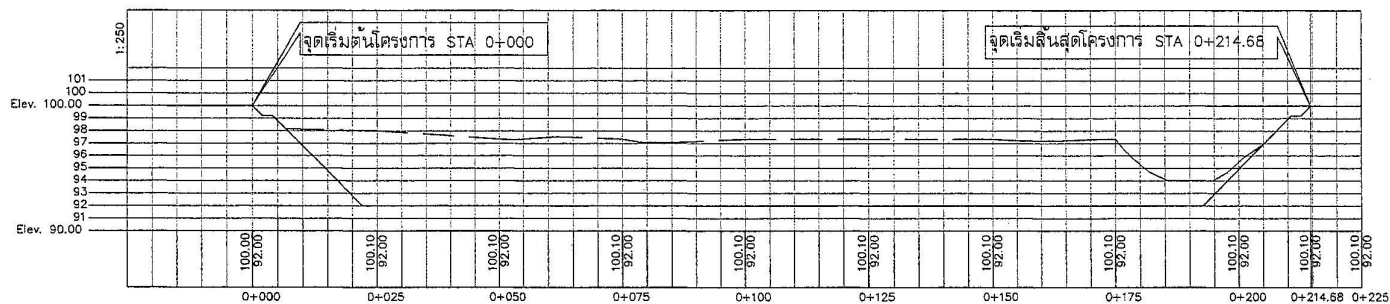

รูปตัดตามยาวแสดงระดับดินเดิมและระดับขุดลอกหนองไผ่น้อย
scale 1:1000

***หมายเหตุ

สถานที่ทั้งดินจากการขุดลอกให้ทั้งบริเวณดังต่อไปนี้

1. นำไปถมเป็นคันคูหนองไผ่น้อยด้านทิศเหนือ
2. ที่ดินโรงเรียนชุมชนบ้านดอนมนต์(ด้านข้างหนองละเวีย)
3. บริเวณโรงเรียนชุมชนบ้านดอนมนต์
4. บริเวณโรงเรียนบ้านนาลาว

งานหินคลุกรอบหนองพร้อมบดอัด

- ต้องดำเนินการเกรดเกลี่ยปรับแต่งดินถมคันคูพร้อมบดอัดแน่นด้วยเครื่องจักร(งานทั่วไป 85%)
เมื่อดำเนินการแล้วถึงลงหินคลุกรอบหนองพร้อมบดอัดแน่น 95% Standard Proctor Density



สำนักงานเทศบาลตำบลดอนมนต์
กรมส่งเสริมการปกครองส่วนท้องถิ่น

โครงการขุดลอกหนองไผ่น้อย
บ้านดอนมนต์ หมู่ที่ 1

ตำบลดอนมนต์ อำเภอเสลภูมิ จังหวัดบุรีรัมย์

สำรวจ/เขียนแบบ

นายรุ่งโรจน์ วรรณภักดี
นายช่างโยธา

สถาปนิก

(.....)

วิศวกร

(.....)

ตรวจ

นายปรีชา งาม
ผู้อำนวยการกองช่าง


เห็นชอบ

นายสุรศักดิ์ คุณภาด
ปลัดเทศบาล

อนุมัติ

นายสมเจตน์ วิรุณพะพันธ์
นายกเทศมนตรี

วันที่	งานที่
แบบเลขที่	แผ่นที่ 3/6
/ม.ค./2568	
รวม 6	แผ่น

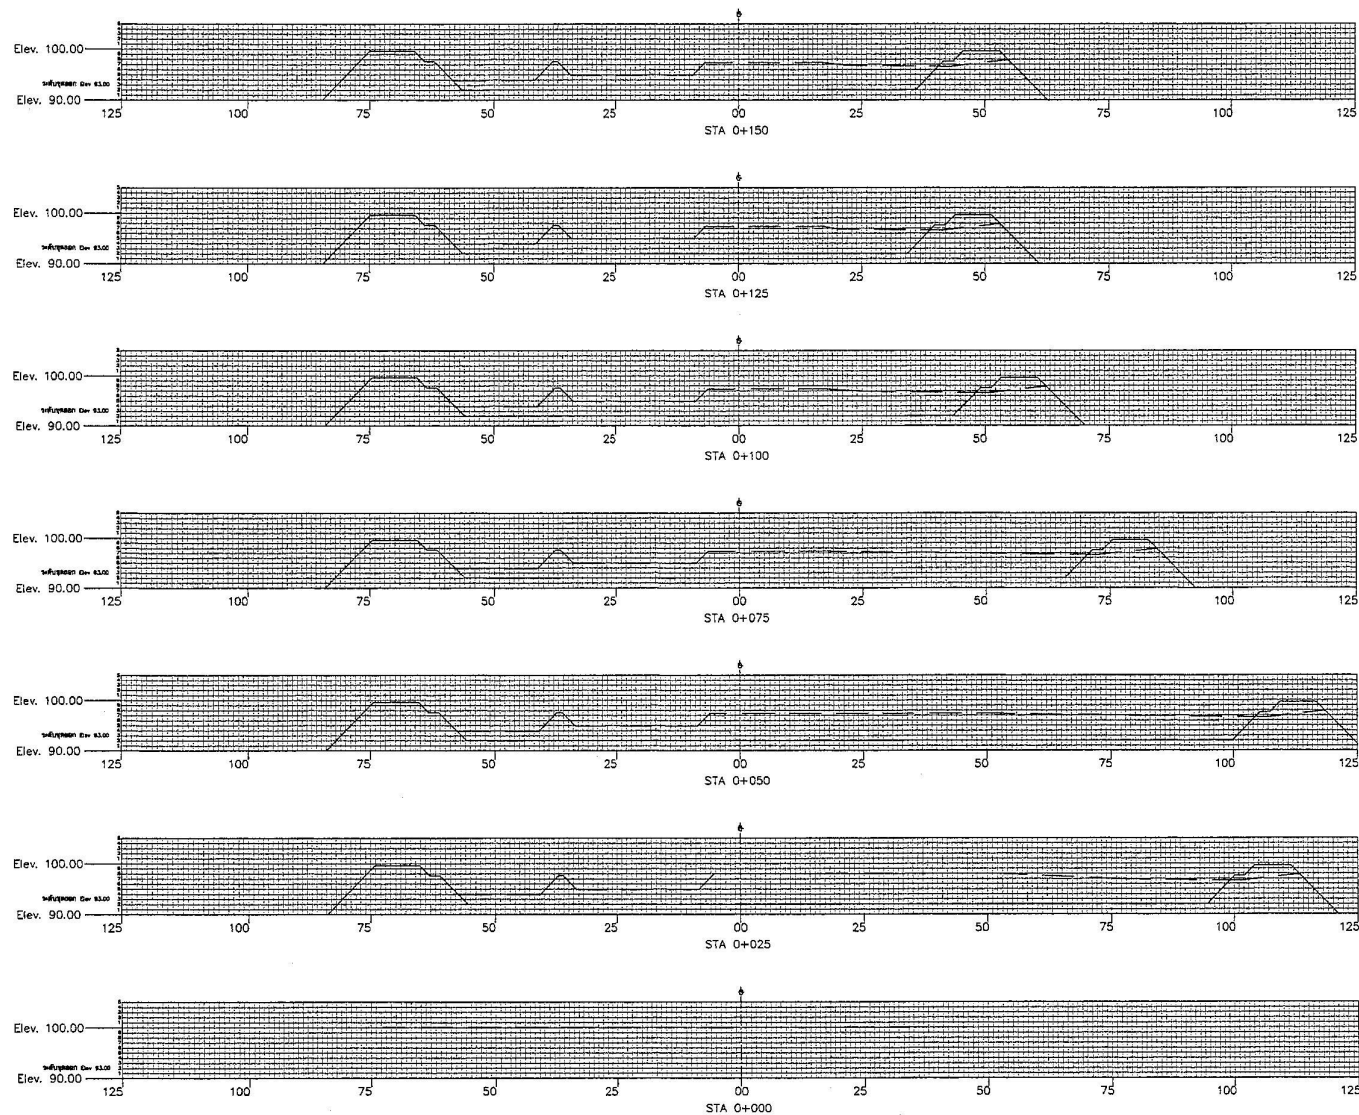

รูปตัดตามขวางแสดงระดับดินเดิมและระดับขุดลอกหนองไผ่น้อย
scale 1:1000



สำนักงานเทศบาลตำบลอนมนต์
กรมส่งเสริมการปกครองส่วนท้องถิ่น

โครงการขุดลอกหนองไผ่น้อย
บ้านดอนมนต์ หมู่ที่ 1

ตำบลดอนมนต์ อำเภอสตึก จังหวัดบุรีรัมย์

สำรวจ/เขียนแบบ

นายรุ่งโรจน์ วรรณภักดี
นายช่างโยธา

สถาปนิก

(.....)

วิศวกร

(.....)

ตรวจ

นายปราโมทย์ งดงาม
ผู้อำนวยการกองช่าง


เห็นชอบ

นายสุรศักดิ์ คุณภาค
ปลัดเทศบาล

อนุมัติ

นายสมิทธิ์ วิรุณละพันธ์
นายกเทศมนตรี

วันที่	งานที่
แบบเลขที่	แผ่นที่ 4/6
/ม.ค./2568	
รวม 6 แผ่น	

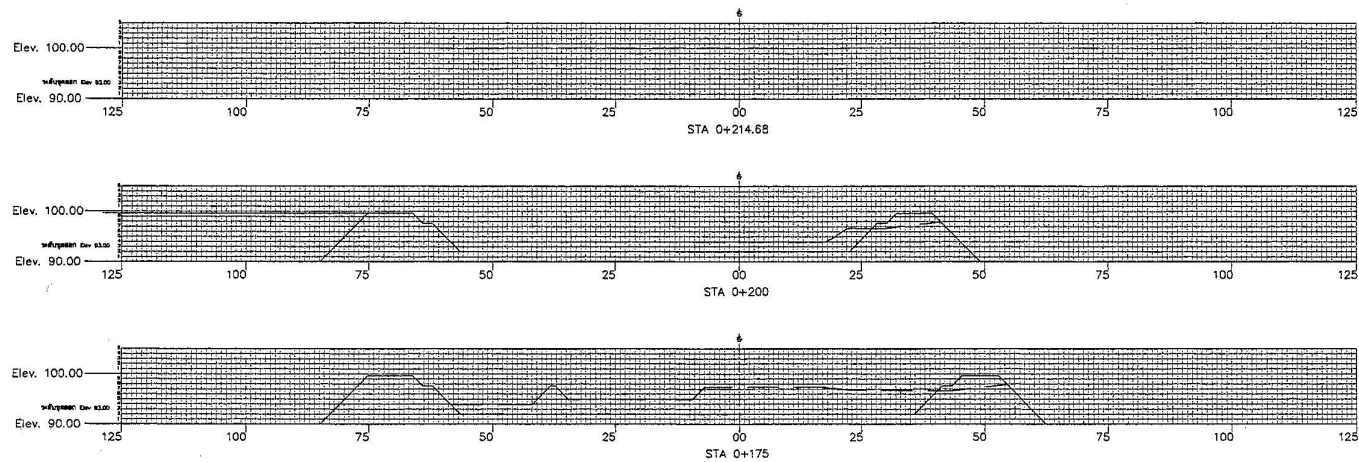


รูปตัดตามขวางแสดงระดับดินเดิมและระดับขุดลอกหนองไผ่น้อย
scale 1:1000



สำนักงานเทศบาลตำบลอนมนต์
กรมส่งเสริมการปกครองส่วนท้องถิ่น

โครงการขุดลอกหนองไผ่น้อย
บ้านดอนมนต์ หมู่ที่ 1
ตำบลอนมนต์ อำเภอสตึก จังหวัดบุรีรัมย์

สำรวจ/เขียนแบบ

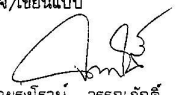
นายรุจิรจน์ วรณิกัตติ
นายช่างโยธา

สถาปนิก

(.....)

วิศวกร

(.....)

ตรวจ


นายปฐาโมทย์ ฆตงาม
ผู้อำนวยการกองช่าง


เห็นชอบ


นายสุรศักดิ์ คุณภาค
ปลัดเทศบาล

อนุมัติ


นายสมจิตร์ วิโรฒพันธ์
นายกเทศมนตรี

วันที่	งานที่
แบบเลขที่	แผ่นที่ 5/6
/ม.ค./2568	
รวม 6 แผ่น	

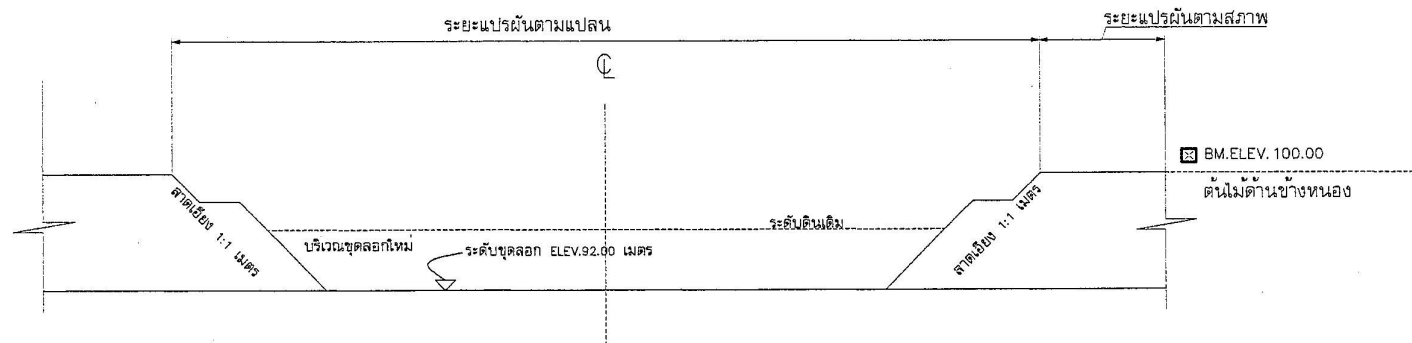

รูปตัดตามขวางขุดลอกหนองไผ่น้อย
scale 1:250

***หมายเหตุ

สถานที่ทั้งดินจากการขุดลอกให้ทั้งบริเวณดังต่อไปนี้

1. นำไปถมเป็นคันคูหนองไผ่น้อยด้านทิศเหนือ
2. ที่ดินโรงเรียนชุมชนบ้านดอนมนต์(ด้านข้างหนองละเวีย)
3. บริเวณโรงเรียนชุมชนบ้านดอนมนต์
4. บริเวณโรงเรียนบ้านนาลาว

งานหินคลุกรอบหนองพร้อมบดอัด

- ต้องดำเนินการเกรดเกลี่ยปรับแต่งดินถมคันคูพร้อมบดอัดแน่นด้วยเครื่องจักร(งานทั่วไป 85%)
เมื่อดำเนินการแล้วถึงลงหินคลุกรอบหนองพร้อมบดอัดแน่น 95% Standard Proctor Density



สำนักงานเทศบาลตำบลดอนมนต์
กรมส่งเสริมการปกครองส่วนท้องถิ่น

โครงการขุดลอกหนองไผ่น้อย
บ้านดอนมนต์ หมู่ที่ 1
ตำบลดอนมนต์ อำเภอสัตก จังหวัดสุรินทร์

สำรวจ/เขียนแบบ

นายรุ่งโรจน์ วรรณภักดี
นายช่างโยธา

สถาปนิก

(.....)

วิศวกร

(.....)

ตรวจ

นายปราโมทย์ งามงาม
ผู้อำนวยการกองช่าง

เห็นชอบ

นายสุรศักดิ์ คุณภาค
ปลัดเทศบาล

อนุมัติ

นายสมจิตร วีรณะพันธ์
นายกเทศมนตรี

วันที่	งานที่
แบบเลขที่	แผ่นที่ 6/6
/ม.ค./2568	

รวม 6 แผ่น